
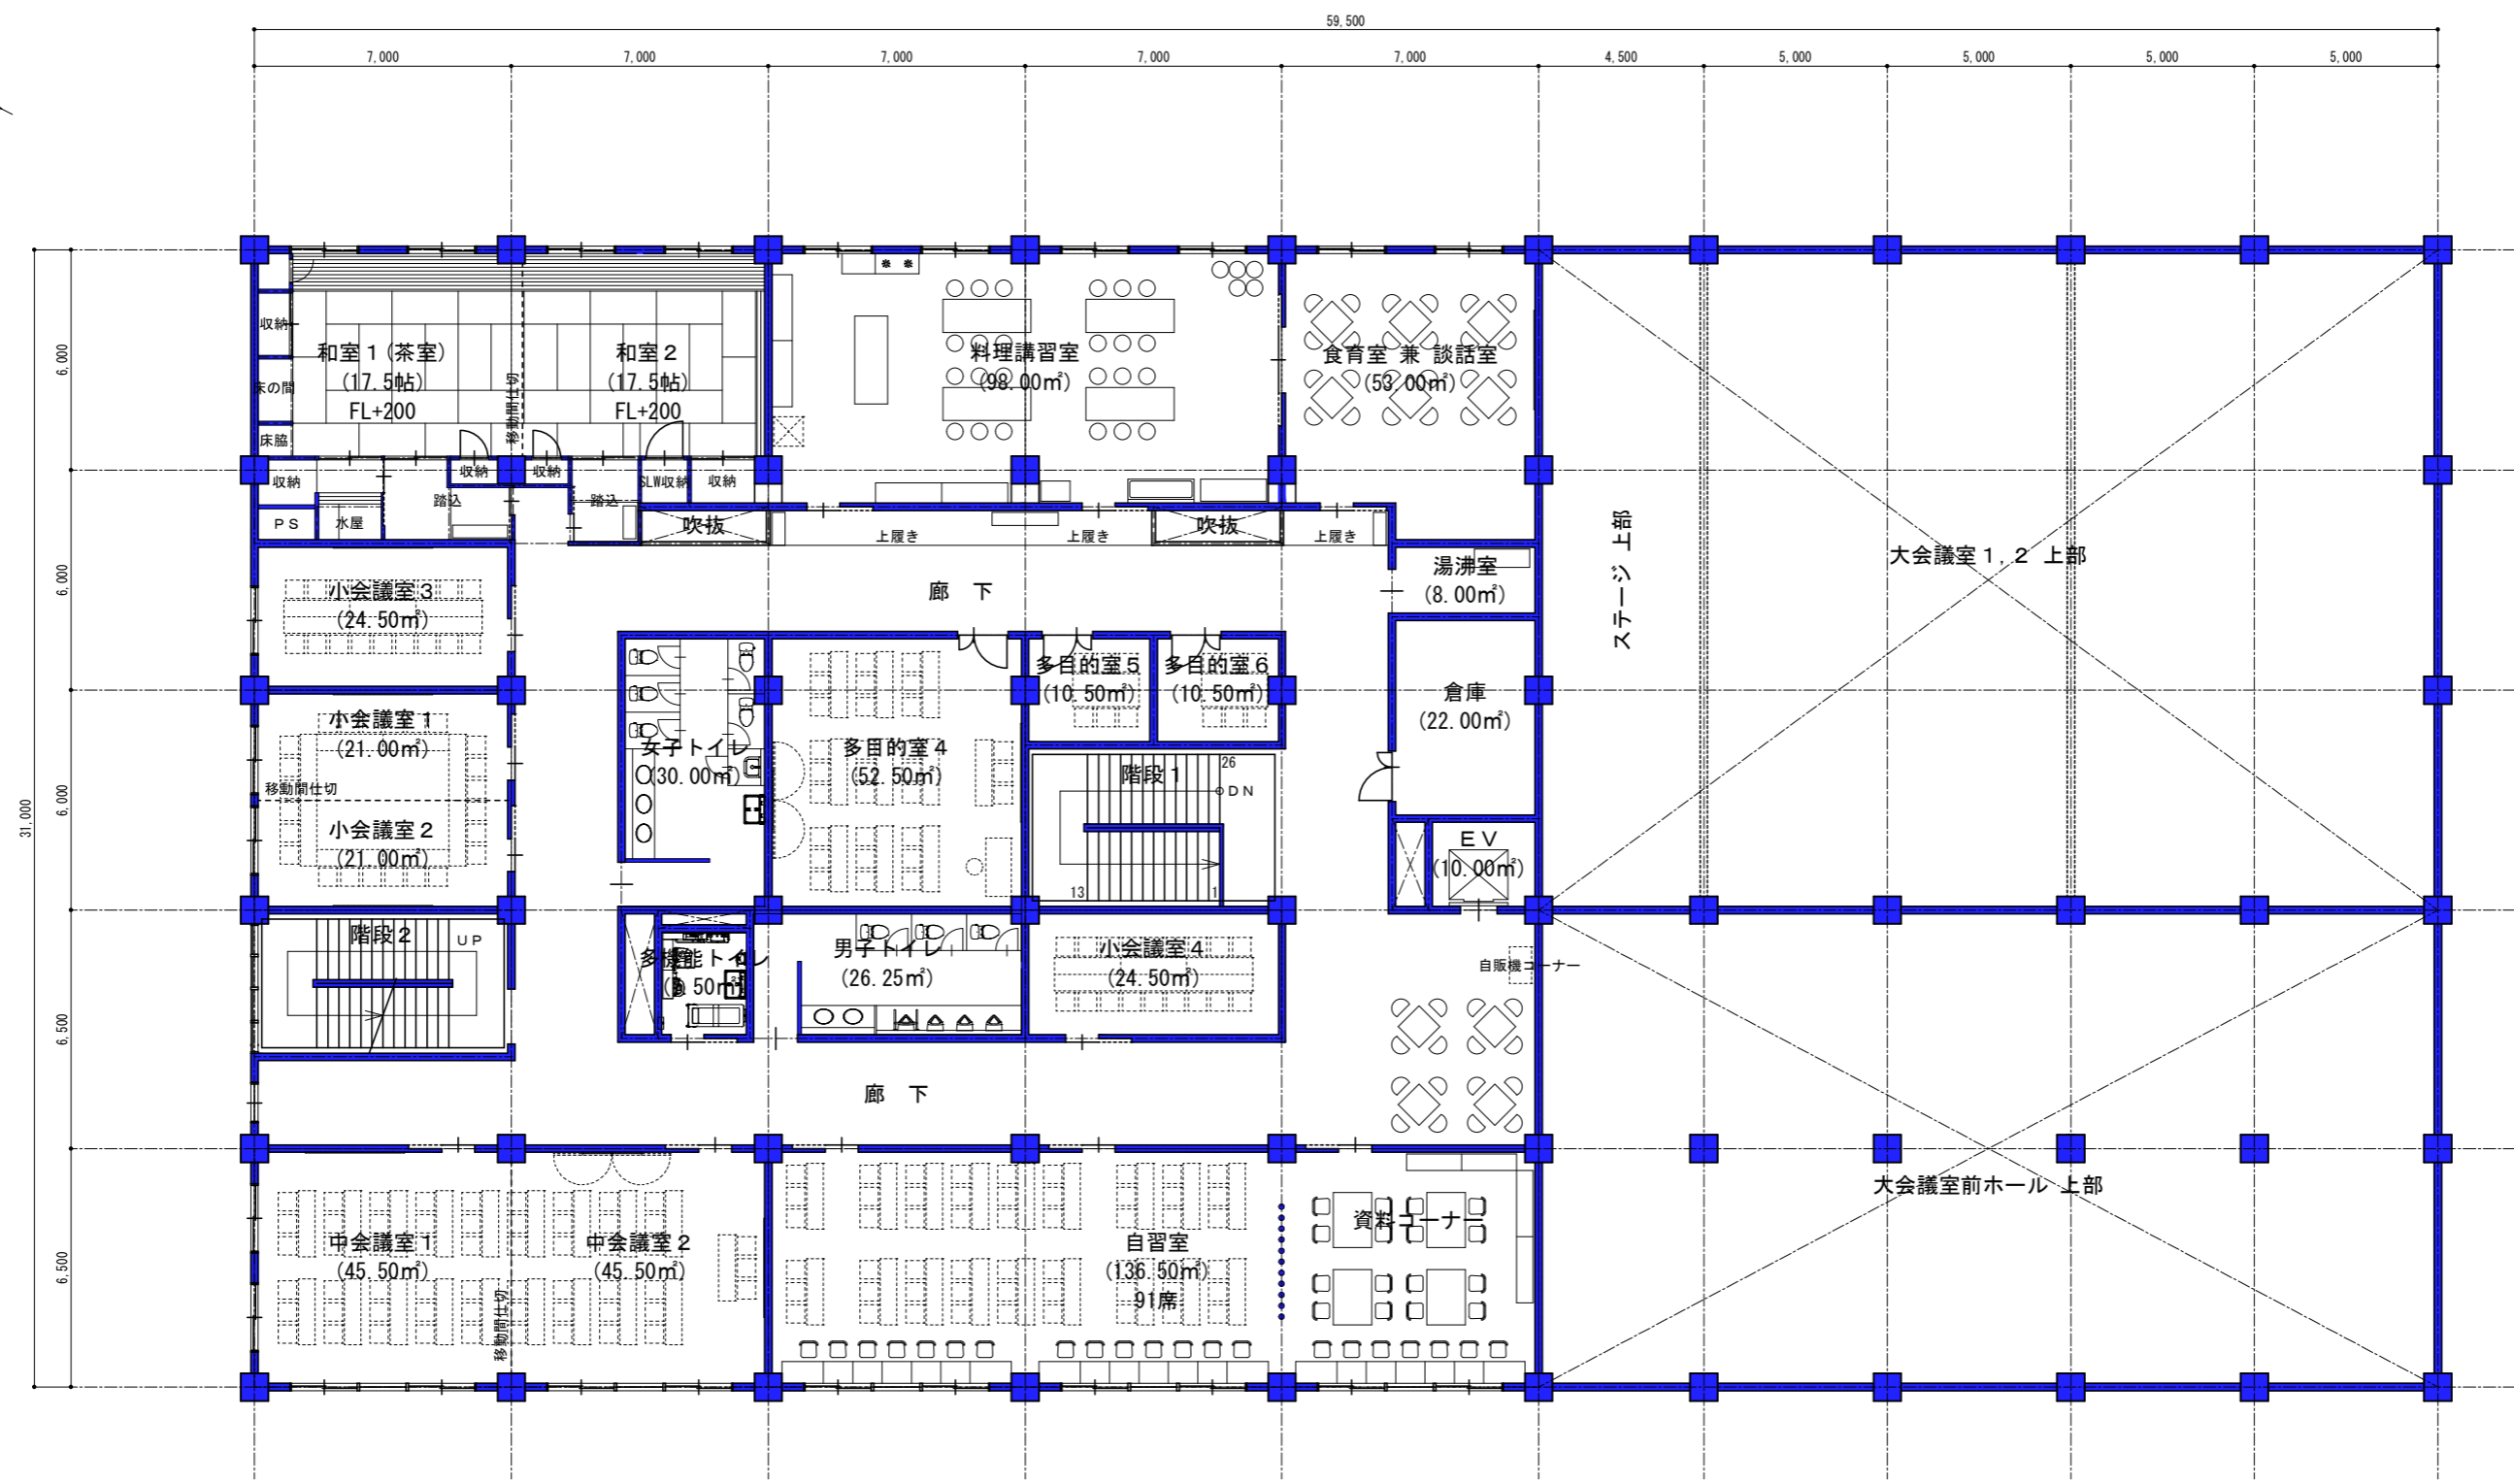


2階平面図

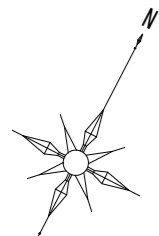

2階平面図 S=1/200

佐久市


SASAKI PLANNING CO., LTD.
 佐々木設計株式会社
 TEL 0267-68-2660 FAX 0267-68-0640
 1級建築士登録第80696号 佐々木正久

工事名称	野沢会館 基本設計案		NO. A-00
図面名称	2階平面図		
縮尺	A1 : 1/100, A3 : 1/200	日付	R02-01