


調査地平面図 S=1/1000 (A1)
S=1/2000 (A3)

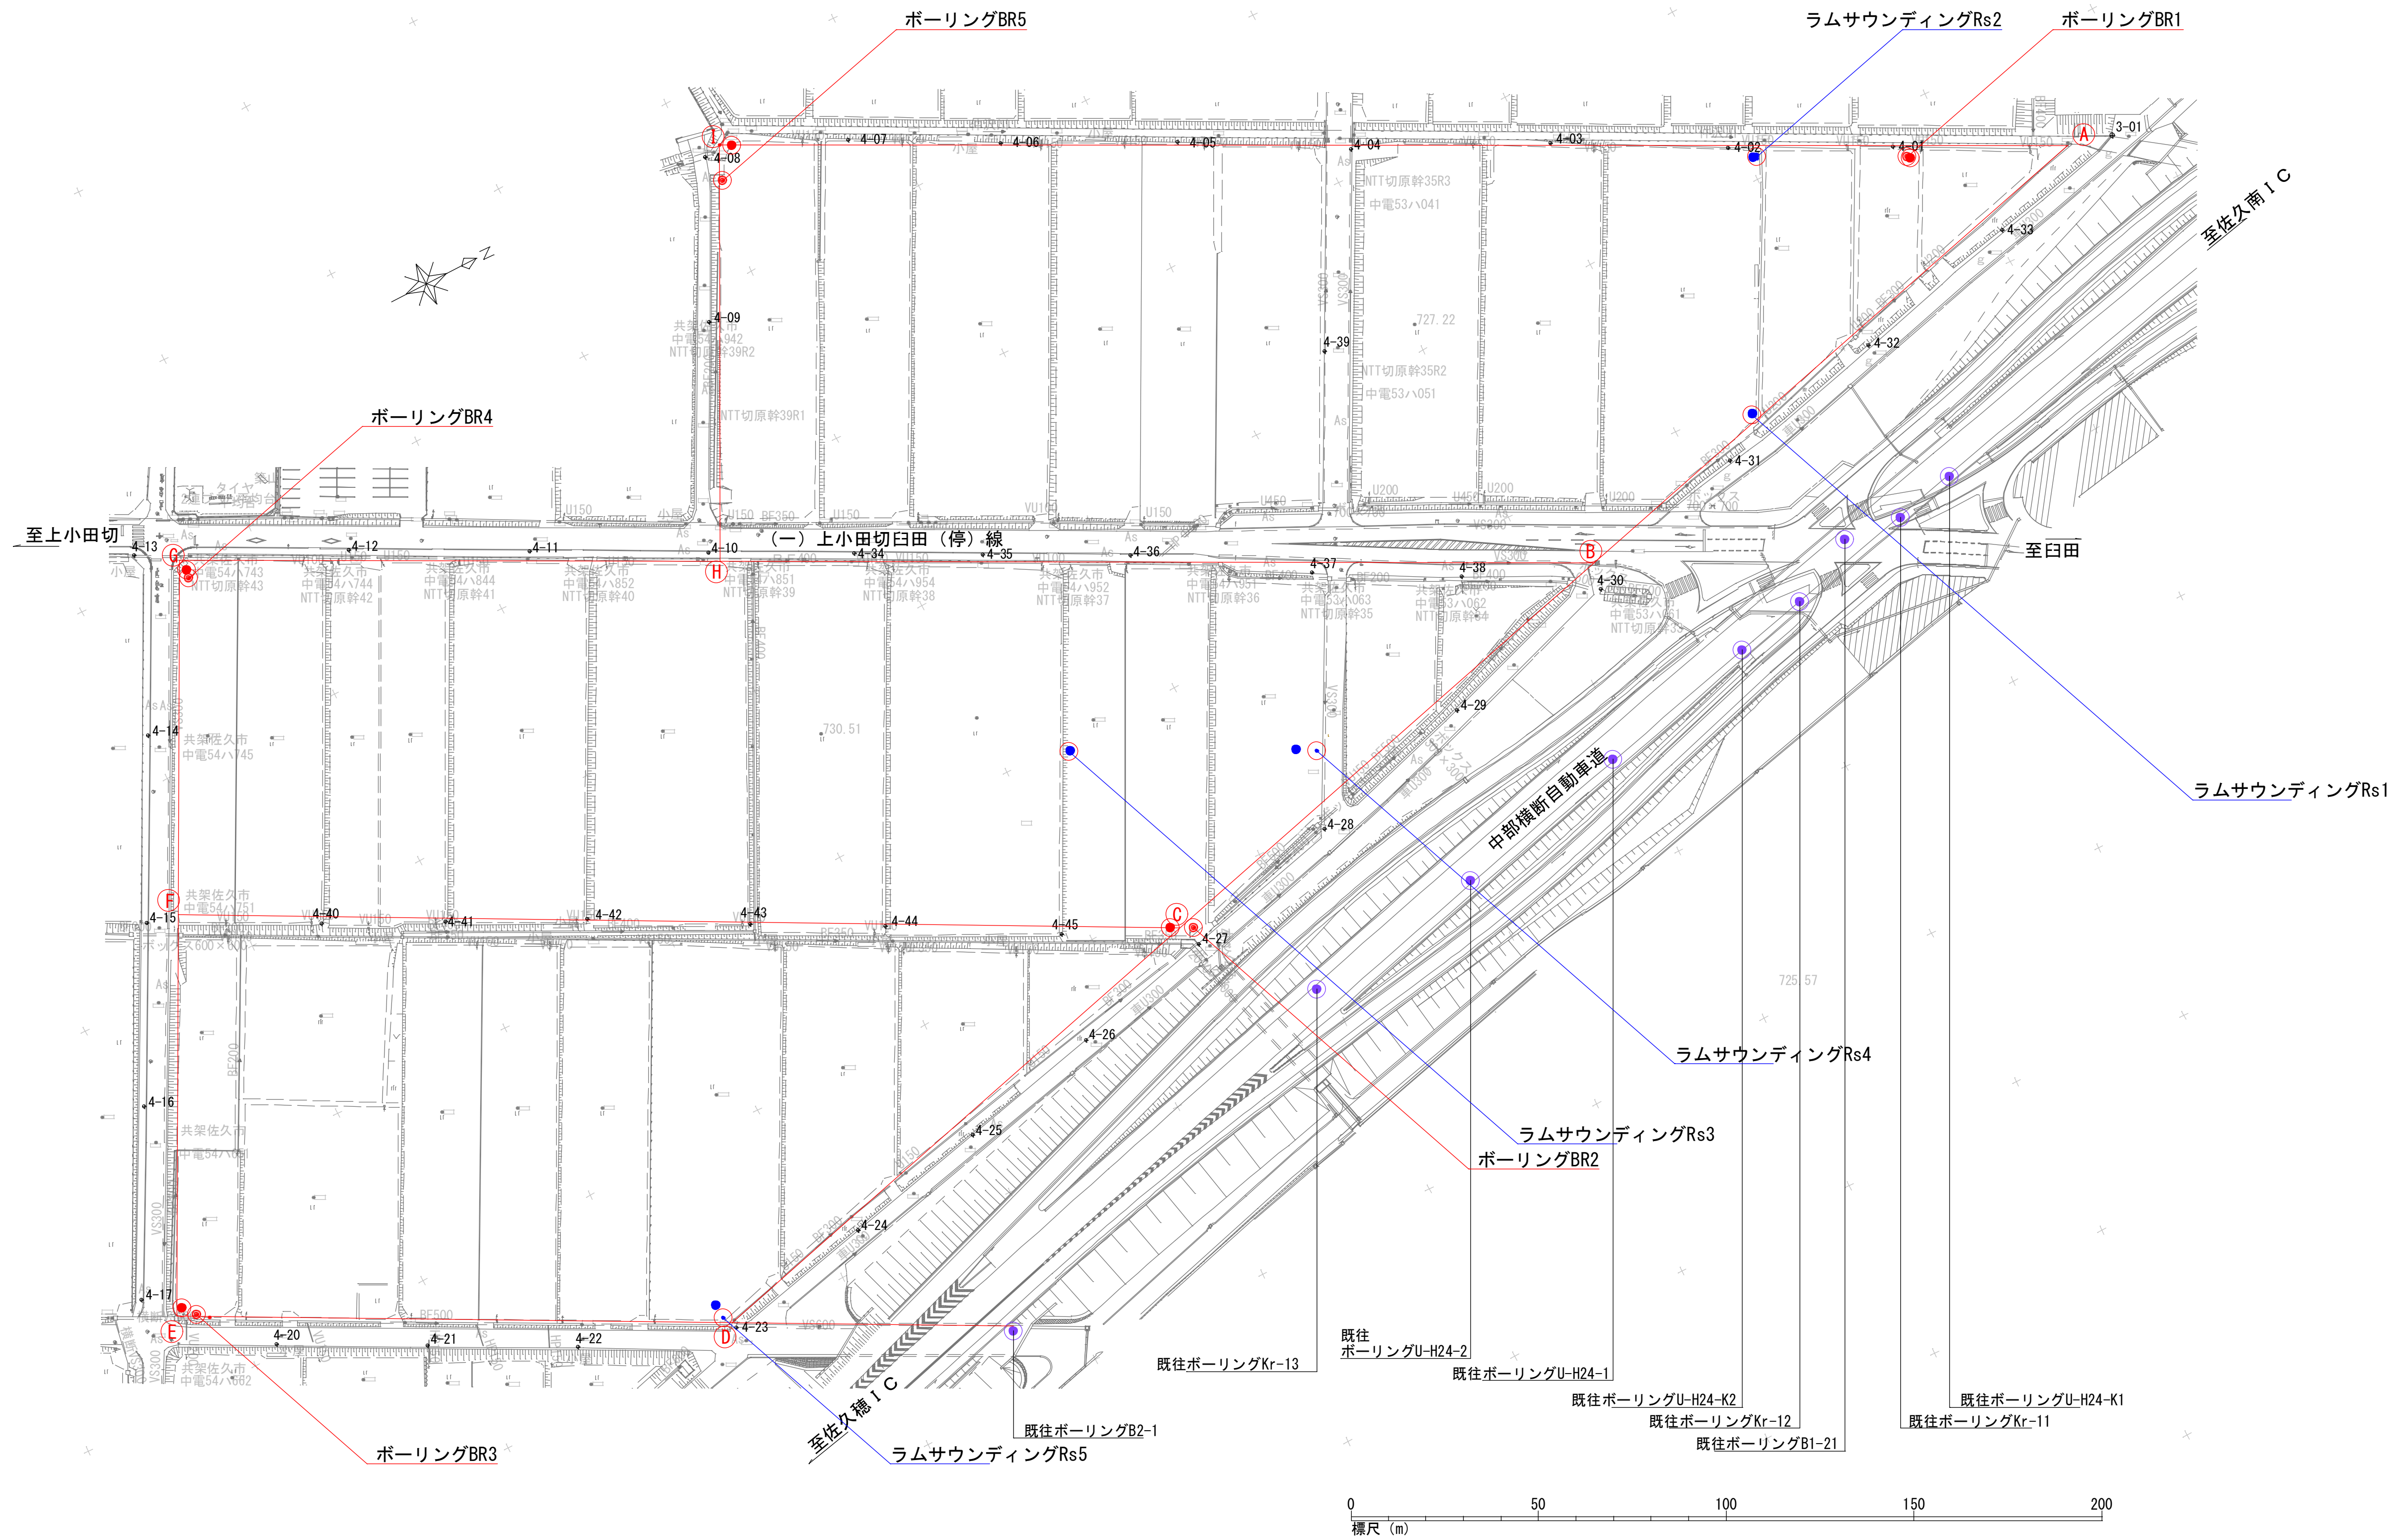

基準点座標一覧表

点名	X座標	Y座標	Z座標
3-01	20689.532	-2767.515	725.875
3-02	20155.325	-2924.657	735.136
3-03	20009.961	-2584.371	731.495
4-01	20636.109	-2791.279	725.132
4-02	20596.910	-2810.956	726.296
4-03	20555.326	-2833.431	726.848
4-04	20507.122	-2856.248	729.050
4-05	20466.828	-2878.941	728.799
4-06	20424.744	-2900.003	729.759
4-07	20388.878	-2919.295	730.360
4-08	20352.880	-2932.369	732.049
4-09	20333.896	-2892.885	731.850
4-10	20305.838	-2838.308	731.648
4-11	20263.646	-2860.193	732.495
4-12	20220.880	-2882.336	733.434
4-13	20169.291	-2906.981	734.724
4-14	20150.825	-2862.615	734.357
4-15	20127.754	-2818.204	734.038
4-16	20104.960	-2774.842	733.723
4-17	20080.896	-2729.280	733.372
4-18	20056.557	-2682.492	732.794
4-19	20031.723	-2634.805	732.098
4-20	20107.710	-2702.465	732.832
4-21	20143.230	-2683.894	732.240
4-22	20178.827	-2665.428	731.790
4-23	20218.664	-2650.876	731.148
4-24	20259.421	-2659.129	731.116
4-25	20298.031	-2667.939	730.797
4-26	20336.508	-2676.756	730.428
4-27	20374.808	-2685.849	729.678
4-28	20418.526	-2698.110	729.435
4-29	20464.541	-2710.204	728.512
4-30	20513.285	-2721.565	727.578
4-31	20559.496	-2736.453	726.706
4-32	20606.328	-2747.107	726.423
4-33	20651.889	-2758.269	726.233
4-34	20340.338	-2820.443	730.994
4-35	20370.775	-2804.580	730.381
4-36	20405.618	-2786.499	729.752
4-37	20446.743	-2760.593	729.103
4-38	20481.928	-2741.431	728.281
4-39	20476.391	-2811.572	728.775
4-40	20169.156	-2796.751	733.657
4-41	20198.805	-2782.314	732.910
4-42	20232.680	-2765.740	732.171
4-43	20270.828	-2744.796	731.384
4-44	20302.569	-2728.083	730.574
4-45	20343.438	-2704.909	730.084

凡例

田	コンクリート杭
☒	プラスチック杭

平成30年度・令和元年度(仮称)佐久小田インター工業団地整備事業 設計・調査・許認可業務(令和元年度業務)

番号 1/1 調査地平面図 縮尺 1/2000 (A3)

佐久市中小小田切、下小田切、湯原地内 (佐久小田IC周辺) 地内			
所長	課長	照査	設計
佐久市 経済部 商工振興課			
設計会社	管理技術者		
測量会社	照査技術者		
調査会社	主任技術者		
	主任技術者		