


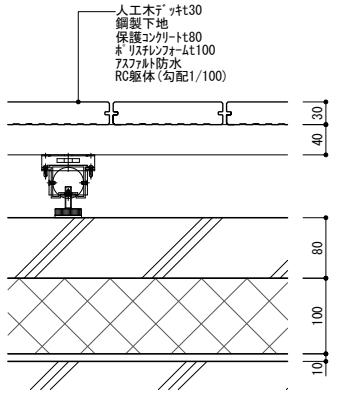
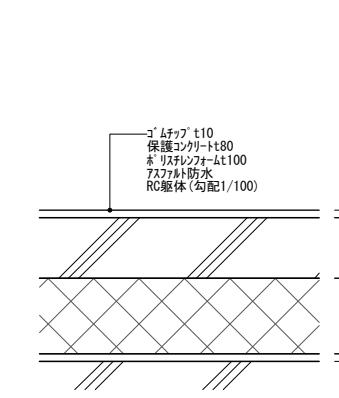
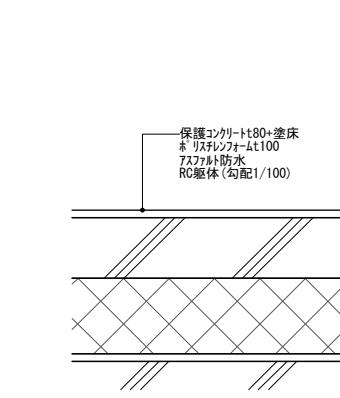
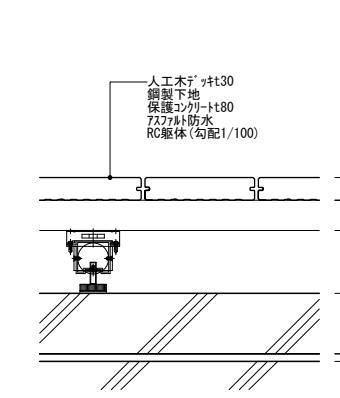
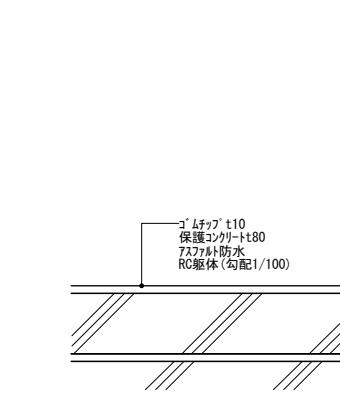
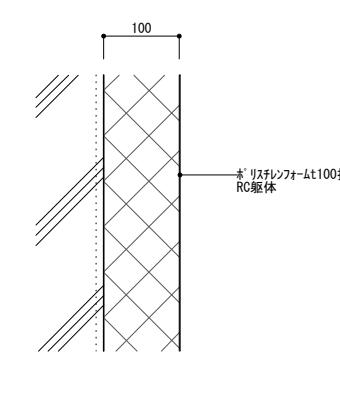
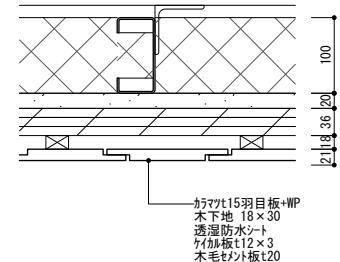
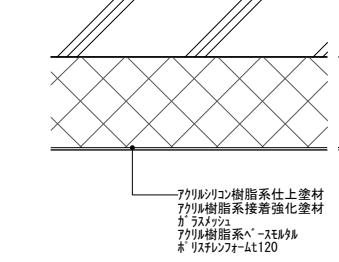
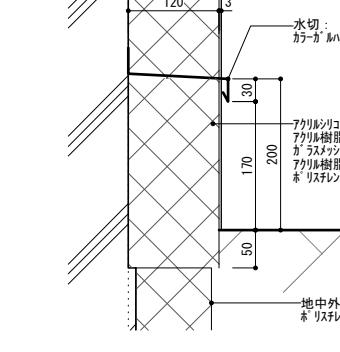
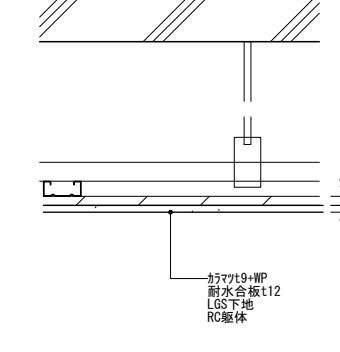
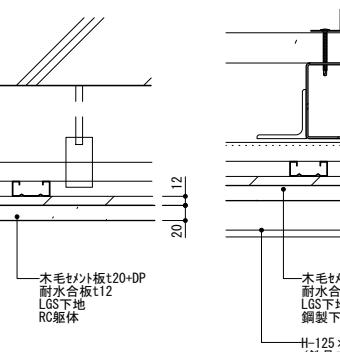
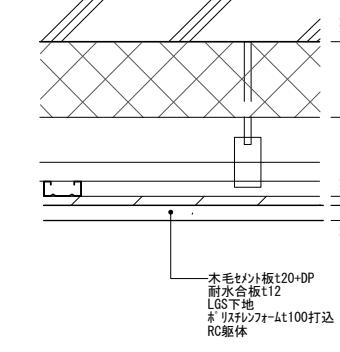
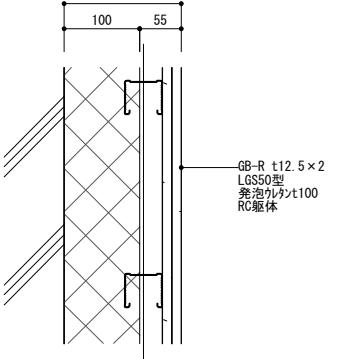
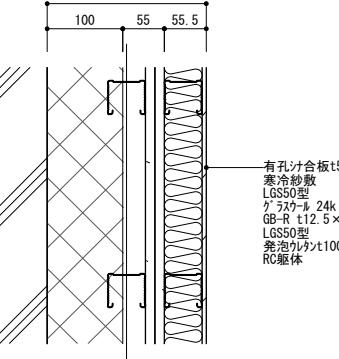
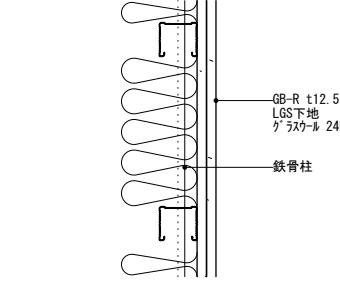
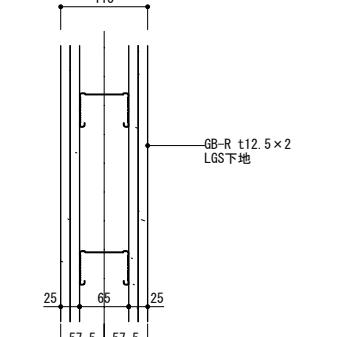
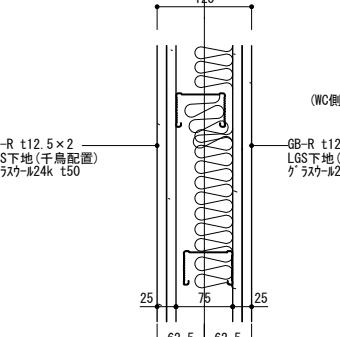
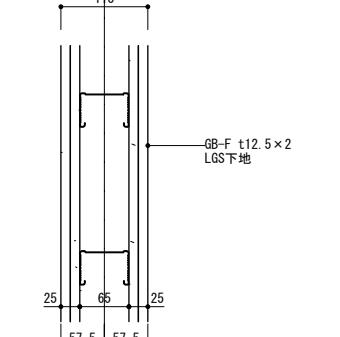
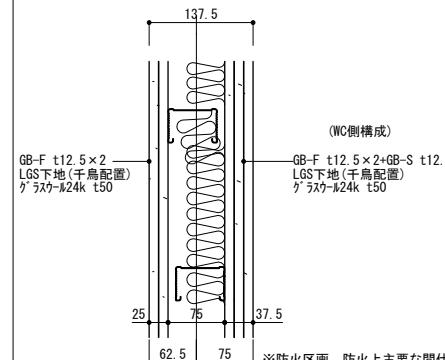
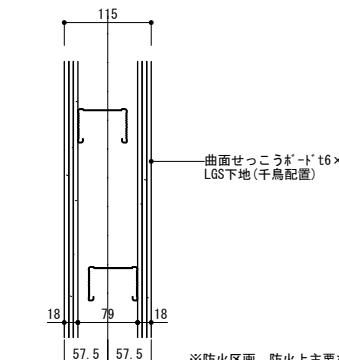
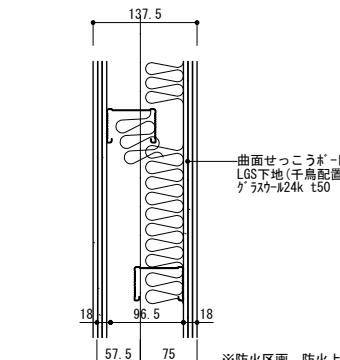
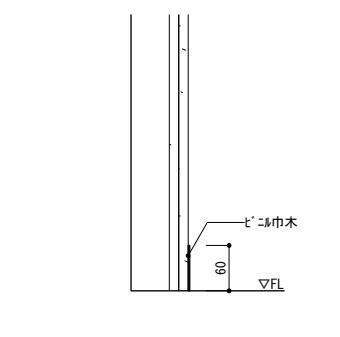
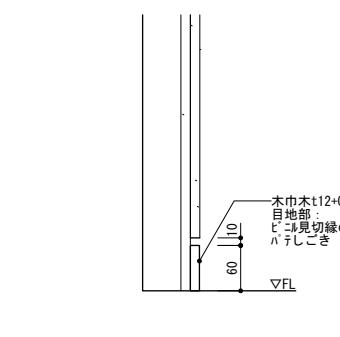
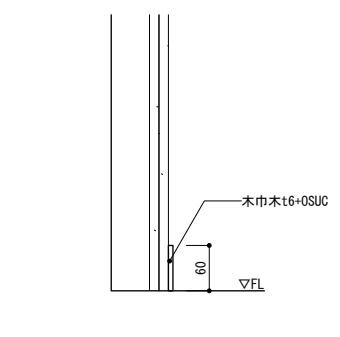
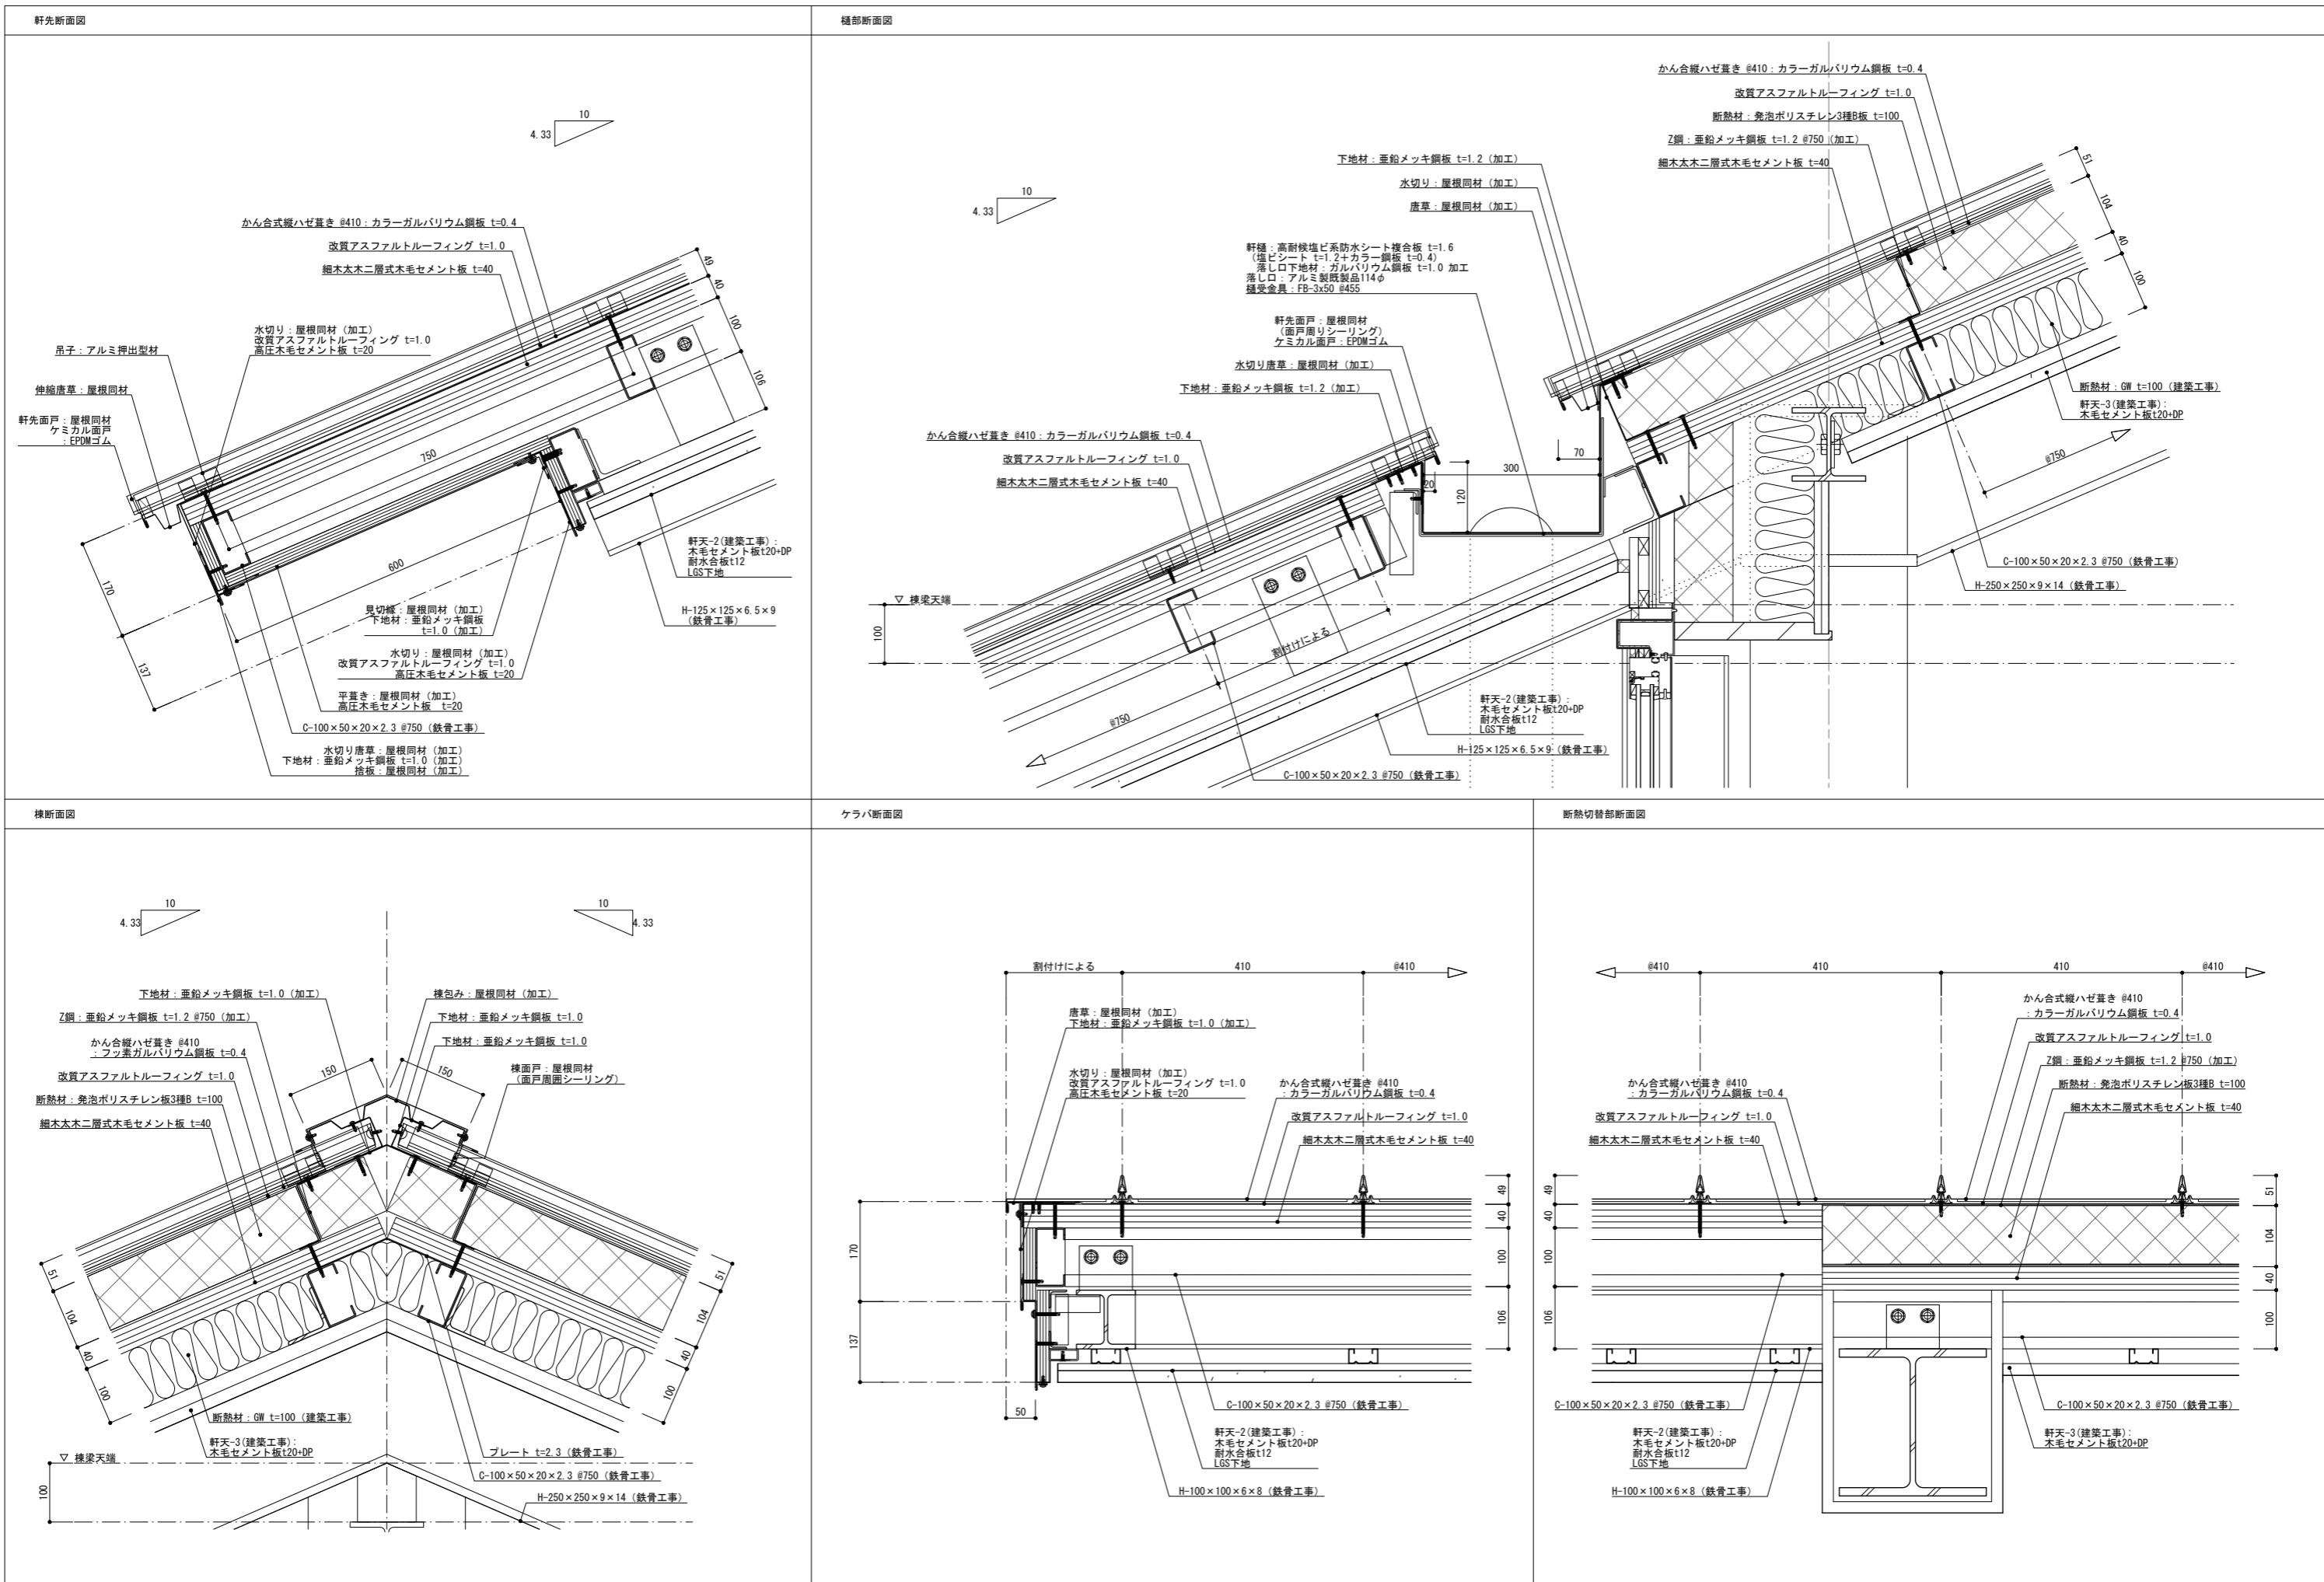


外床-1 人工木デッキ(断熱)AI-1	外床-2 ゴムチップ(断熱)AI-1	外床-3 保護コンクリート AI-1	外床-4 人工木デッキ A-1	外床-5 ゴムチップ A-1	地中外壁
					
※保護コンクリート部:伸縮目地材#3000	※保護コンクリート部:伸縮目地材#3000	※保護コンクリート部:伸縮目地材#3000	※保護コンクリート部:伸縮目地材#3000	※保護コンクリート部:伸縮目地材#3000	
外壁-2 カラマツ材板貼	外壁-3 アクリルシリコン樹脂系仕上塗材	軒天-1 カラマツ下見貼	軒天-2 木毛セメント板	軒天-3 木毛セメント板(断熱)	
					
カラマツ15羽目板+WP 木下地 18×30 透湿紙 12×3 木毛せき板12×3 木毛せき板120 鋼製下地: C-100*50*2.3#606 発泡カシン100	アクリルシリコン樹脂系仕上塗材 アクリル樹脂系接着強化塗材 ガラス繊維 アクリル樹脂系ペースコルク ホリスチレンフォームt120	水切: ガラスハーフム鋼板t0.35 アクリルシリコン樹脂系仕上塗材 アクリル樹脂系接着強化塗材 ガラス繊維 アクリル樹脂系ペースコルク ホリスチレンフォームt120 地中外壁: ホリスチレンフォームt100 足下部分断面	カラマツ9+WP 木下地合板t12 LGS下地 RC躯体	木毛セメント板t20+DP 木毛合板t12 LGS下地 RC躯体	木毛セメント板t20+DP 木毛合板t12 LGS下地 ホリスチレンフォームt100打込 RC躯体
壁-1 一般壁断熱(1F)	壁-2 一般壁吸音断熱(1F)	壁-3 一般壁断熱(2F)	壁-4 一般壁	壁-5 遮音壁	壁-6 耐火壁
					
GB-R t12.5×2 LGS下地(千鳥配置) ガラスカーブ24k t50 RC躯体	有孔カシ合板t5.5+OSUC 寒冷砂歎 ゲラスカーブ24k t50 GB-R t12.5×2 LGS下地 ガラスカーブ24k t100 RC躯体	GB-R t12.5×2 LGS下地 ガラスカーブ24k t100 RC躯体	GB-R t12.5×2 LGS下地	GB-R t12.5×2 LGS下地(千鳥配置) ガラスカーブ24k t50 GB-S t12.5 LGS下地(千鳥配置) ガラスカーブ24k t50	GB-F t12.5×2 LGS下地
※防火区画、防火上主要な間仕切壁 ※四周の取り合い部にシールを打つこと ※床スラブから天井まで達すること	※防火区画、防火上主要な間仕切壁 ※四周の取り合い部にシールを打つこと ※床スラブから天井まで達すること			※床スラブから天井まで達すること	※防火区画、防火上主要な間仕切壁 ※四周の取り合い部にシールを打つこと ※床スラブから天井まで達すること
壁-7 耐火遮音壁	壁-8 耐火曲面壁	壁-9 耐火遮音曲面壁	巾木-1 ビニル巾木	巾木-2 木巾木(非耐火壁)	巾木3 木巾木(耐火壁部)
					
(WC側構成) GB-F t12.5×2 LGS下地(千鳥配置) ガラスカーブ24k t50 ※防火区画、防火上主要な間仕切壁 ※四周の取り合い部にシールを打つこと ※床スラブから天井まで達すること	(WC側構成) GB-F t12.5×2+GB-S t12.5 LGS下地(千鳥配置) ガラスカーブ24k t50 ※防火区画、防火上主要な間仕切壁 ※四周の取り合い部にシールを打つこと ※床スラブから天井まで達すること	曲面せっこうぼーとーt6×3 LGS下地(千鳥配置) ガラスカーブ24k t50 ※防火区画、防火上主要な間仕切壁 ※四周の取り合い部にシールを打つこと ※床スラブから天井まで達すること	ビニル巾木	木巾木t12+OSUC 木地 ヒート見切縁の上 ハーフシング	木巾木t6+OSUC 木地 ヒート見切縁の上 ハーフシング
Project 佐久市野沢児童館併設型子育て支援拠点施設整備事業	Page title 標準詳細図01	Scale A1:1/5 A3:1/10	Date 2023.10.31	No. A1-5-01	
SALHAUS + GIZDO					
SALHAUS・ガド建築設計事務所設計共同体 株式会社SALHAUS 〒101-0064 東京都千代田区神田猿楽町1-5-1豊島屋本店ビル5F TEL:03-5577-3242 一級建築士事務所登録 東京都知事登録 第56074号 一級建築士登録 第300522号 日野雅司 株式会社ガド建築設計事務所 〒385-0051 長野県佐久市中込726-1 TEL:0267-62-5190 長野県知事登録一級建築士登録 第佐久-H-62161号 一級建築士登録 東京都知事登録 第364559号 新井晃					


二重床下地-1	二重床下地-2	0Aフロア	天井-1 カラマツ下見貼	天井-2 木モセメント板	天井-3 有孔シナ合板
天井-4 有孔シナ合板(断熱)	天井-5 岩綿吸音板	天井-6 せっこうボード	天井-7 軽鉄ルーバー	天井-8 曲面せっこうボード	廻り縁
外壁3,2取り合い部	外壁-2 テラス取り合い部	外壁-3 出隅	外壁-3 入隅	室内出隅部	
(垂直方向取り合い)				(RC打放し部)	(乾式壁部)
(水平方向取り合い)					

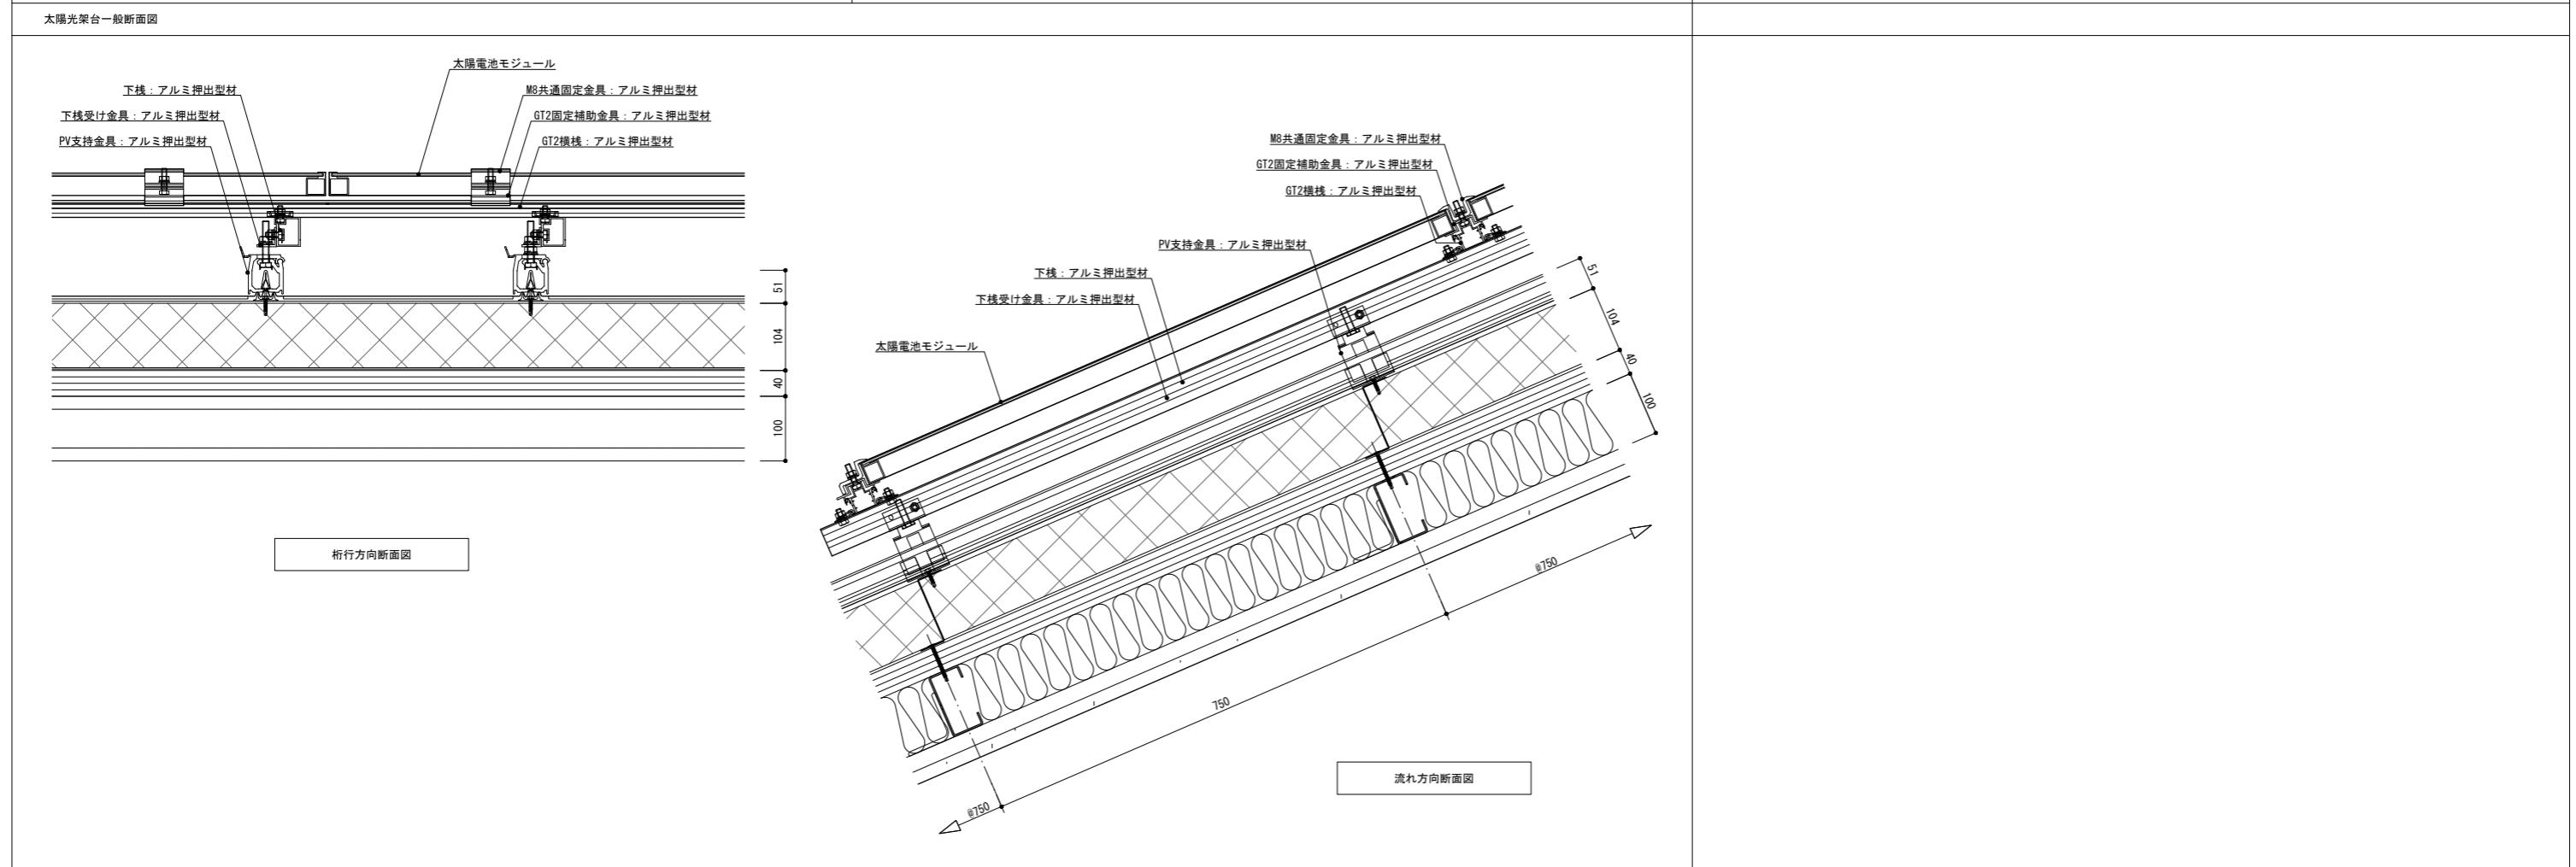

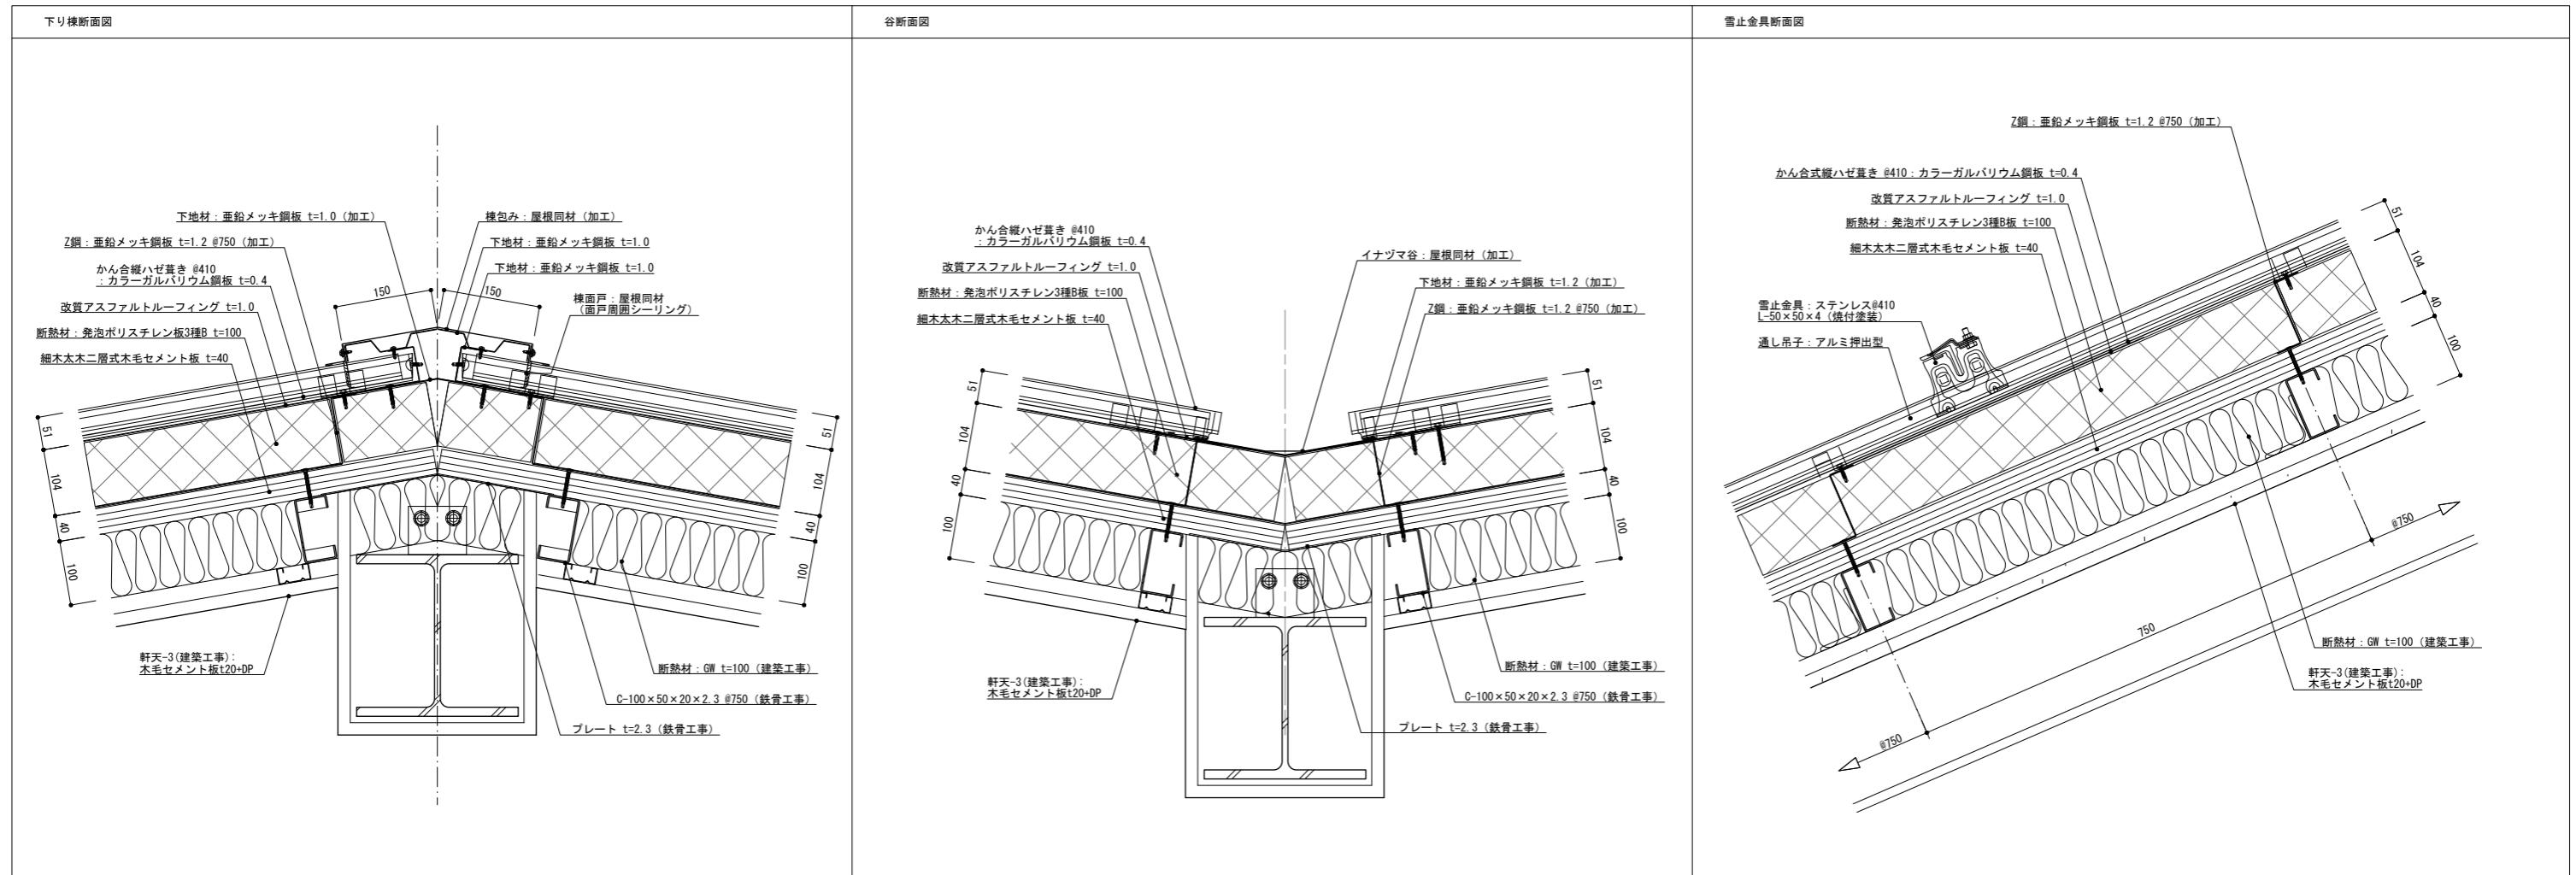


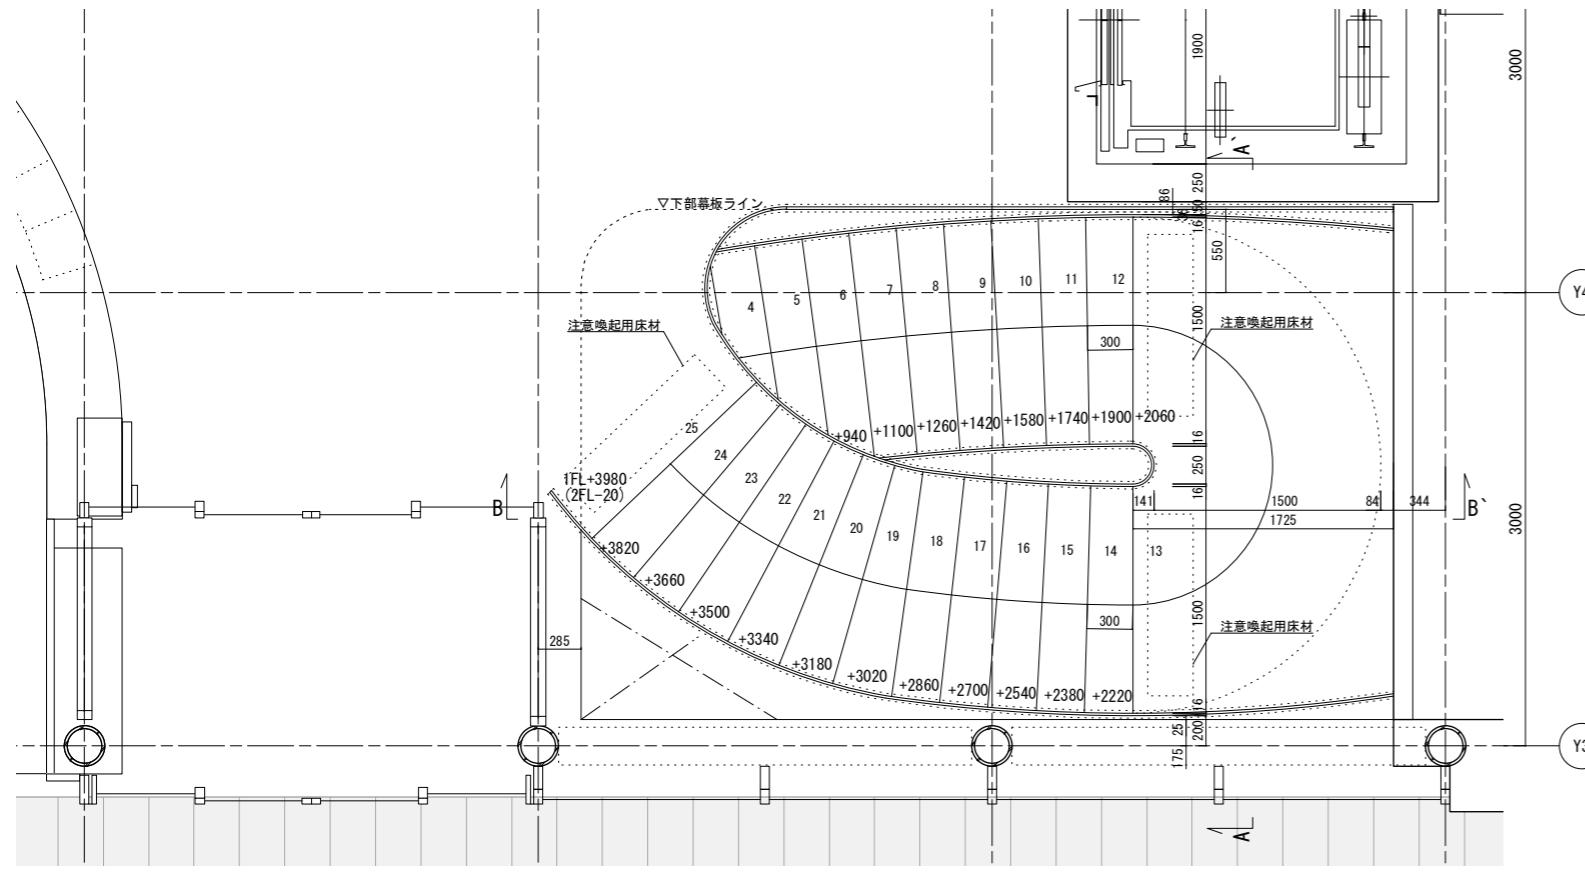


屋内階段1 2F平面図 S=1/50

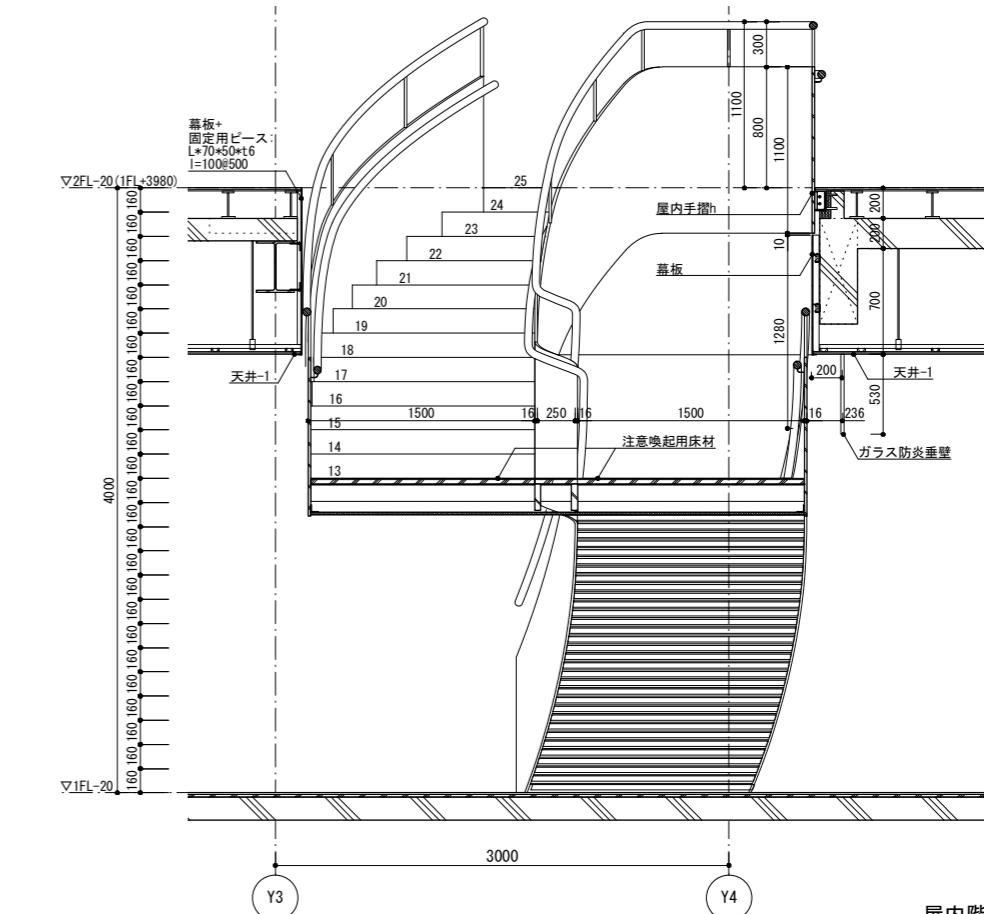



屋内階段1 A-A' 断面図 S=1/50

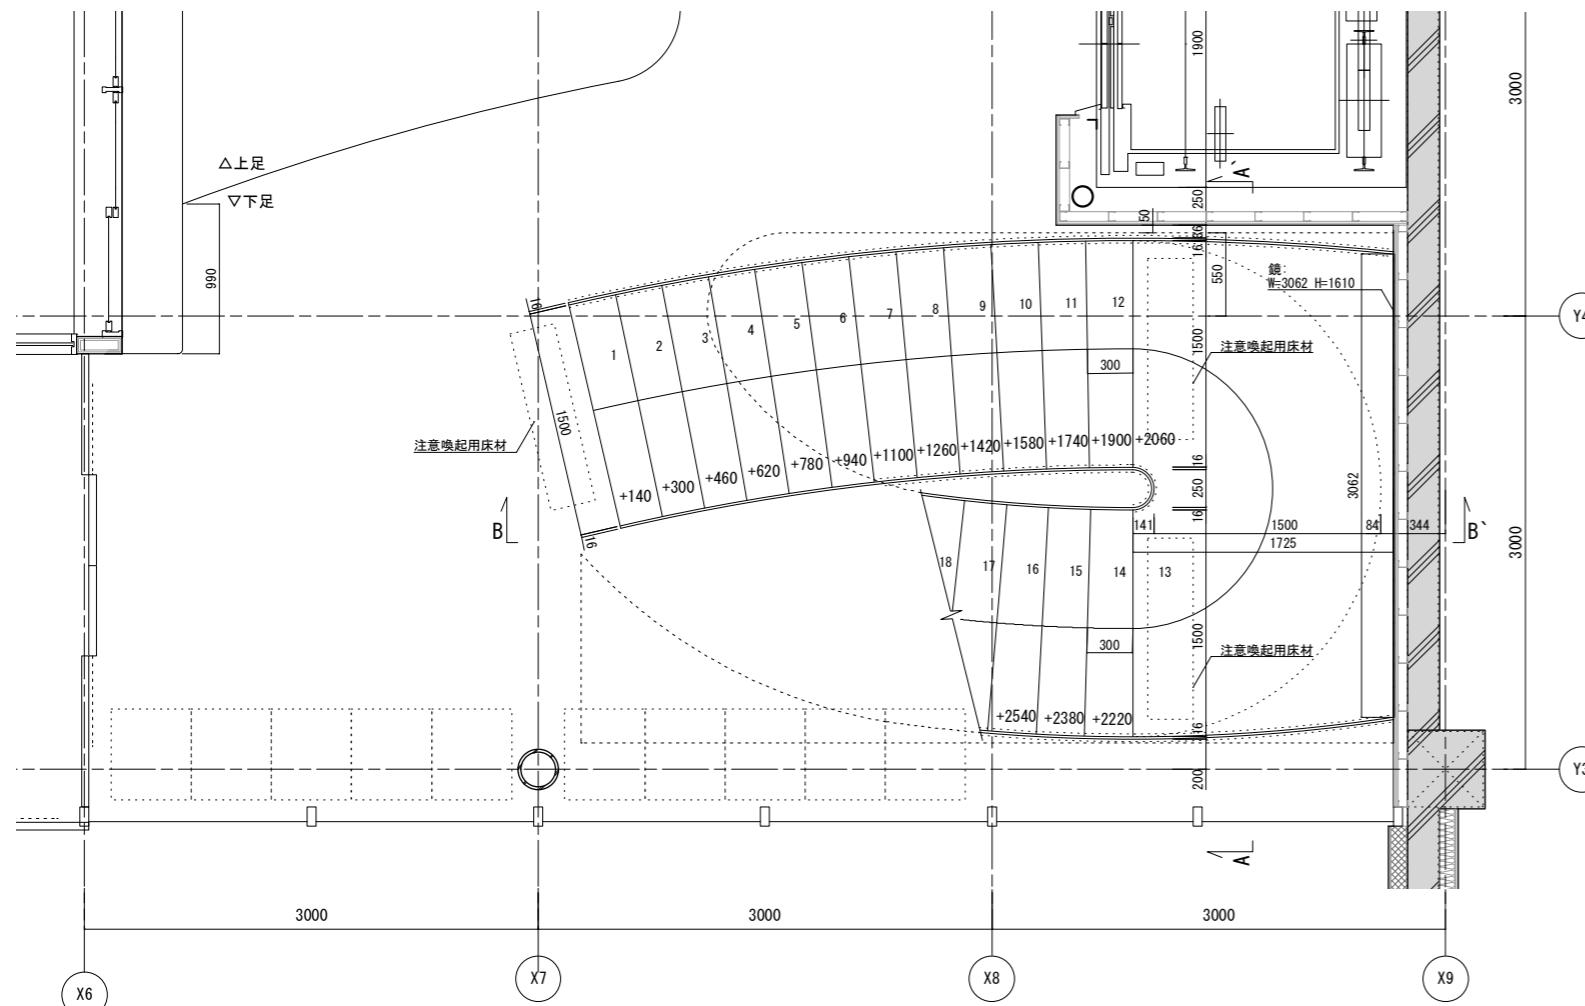


屋内階段1 1F平面図 S=1/50

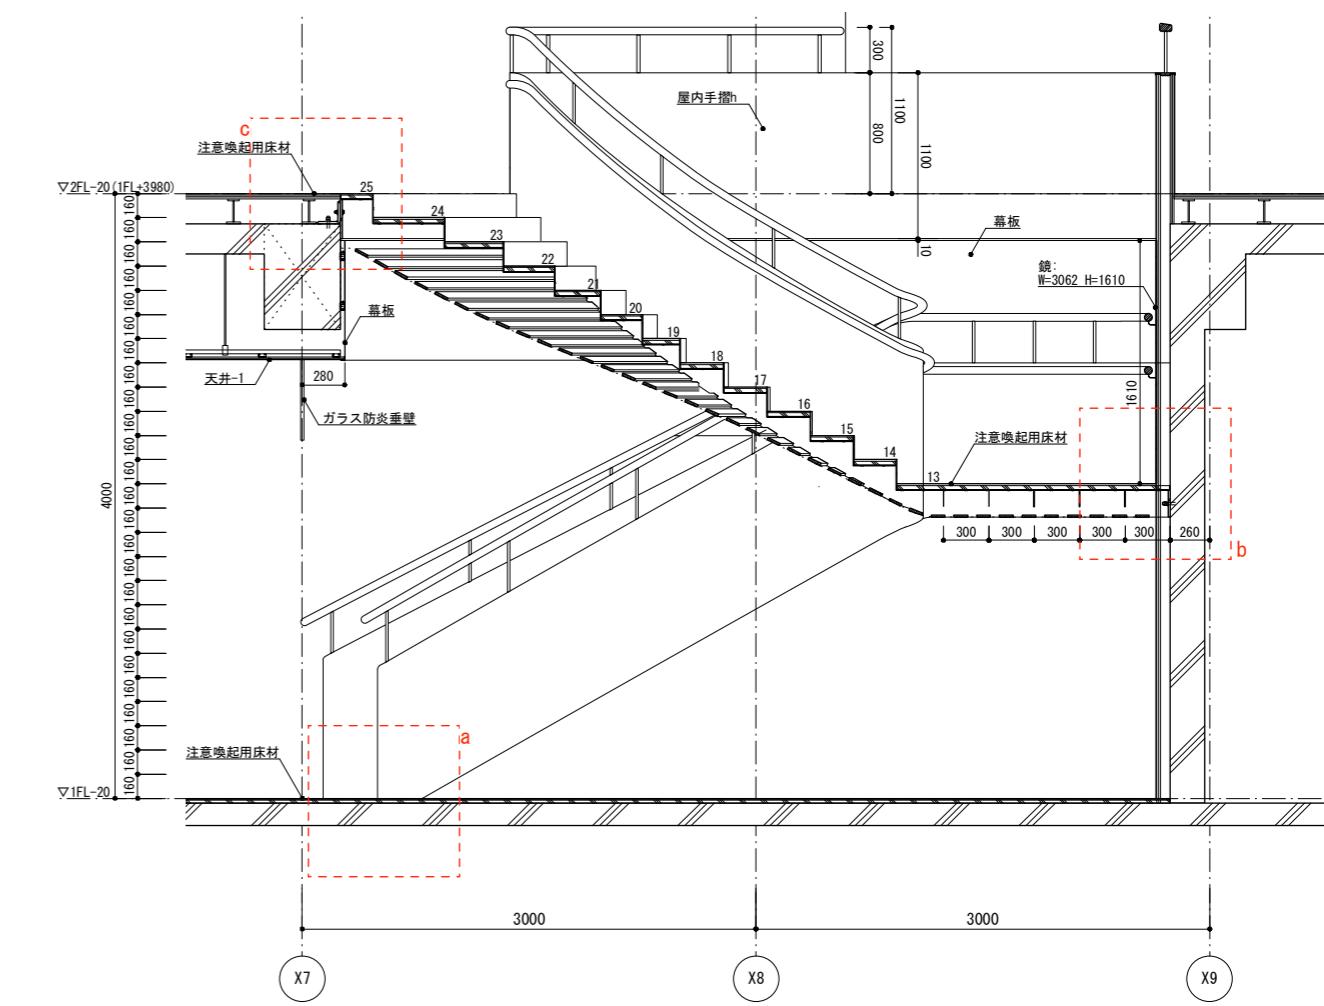


屋内階段1 B-B' 断面図 S=1/50

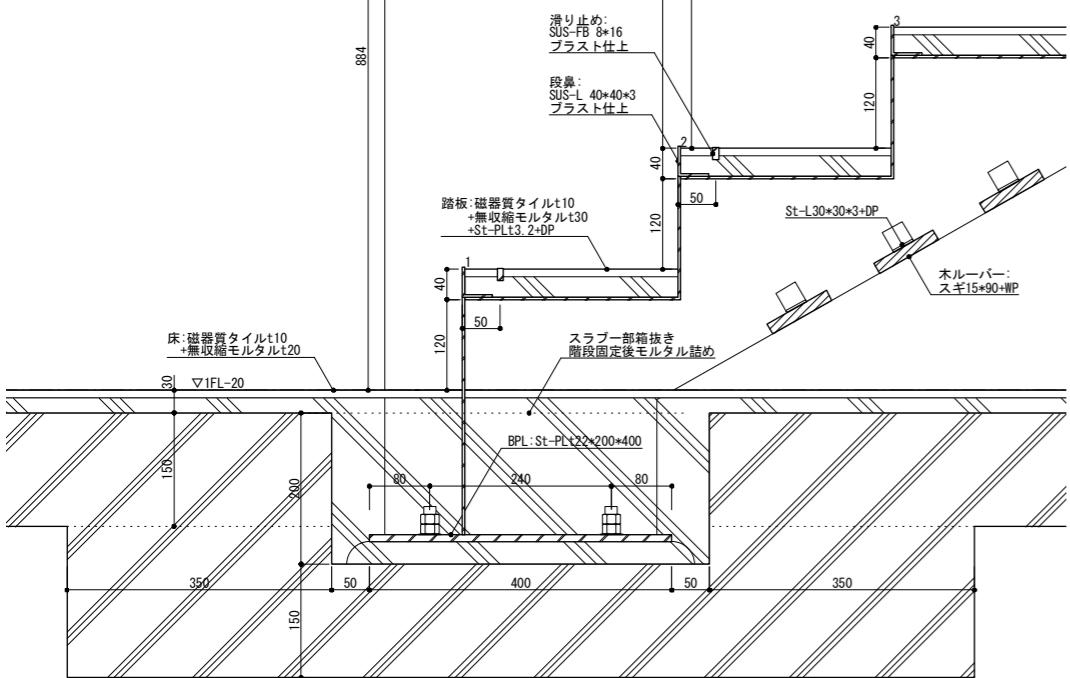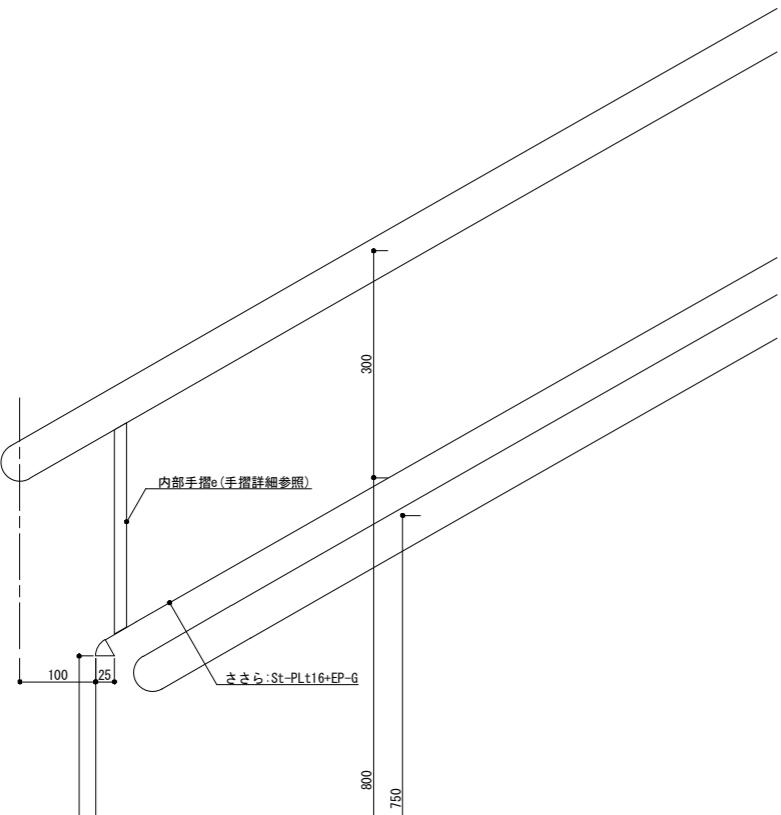


屋内階段1 部分a詳細図 S=1/10

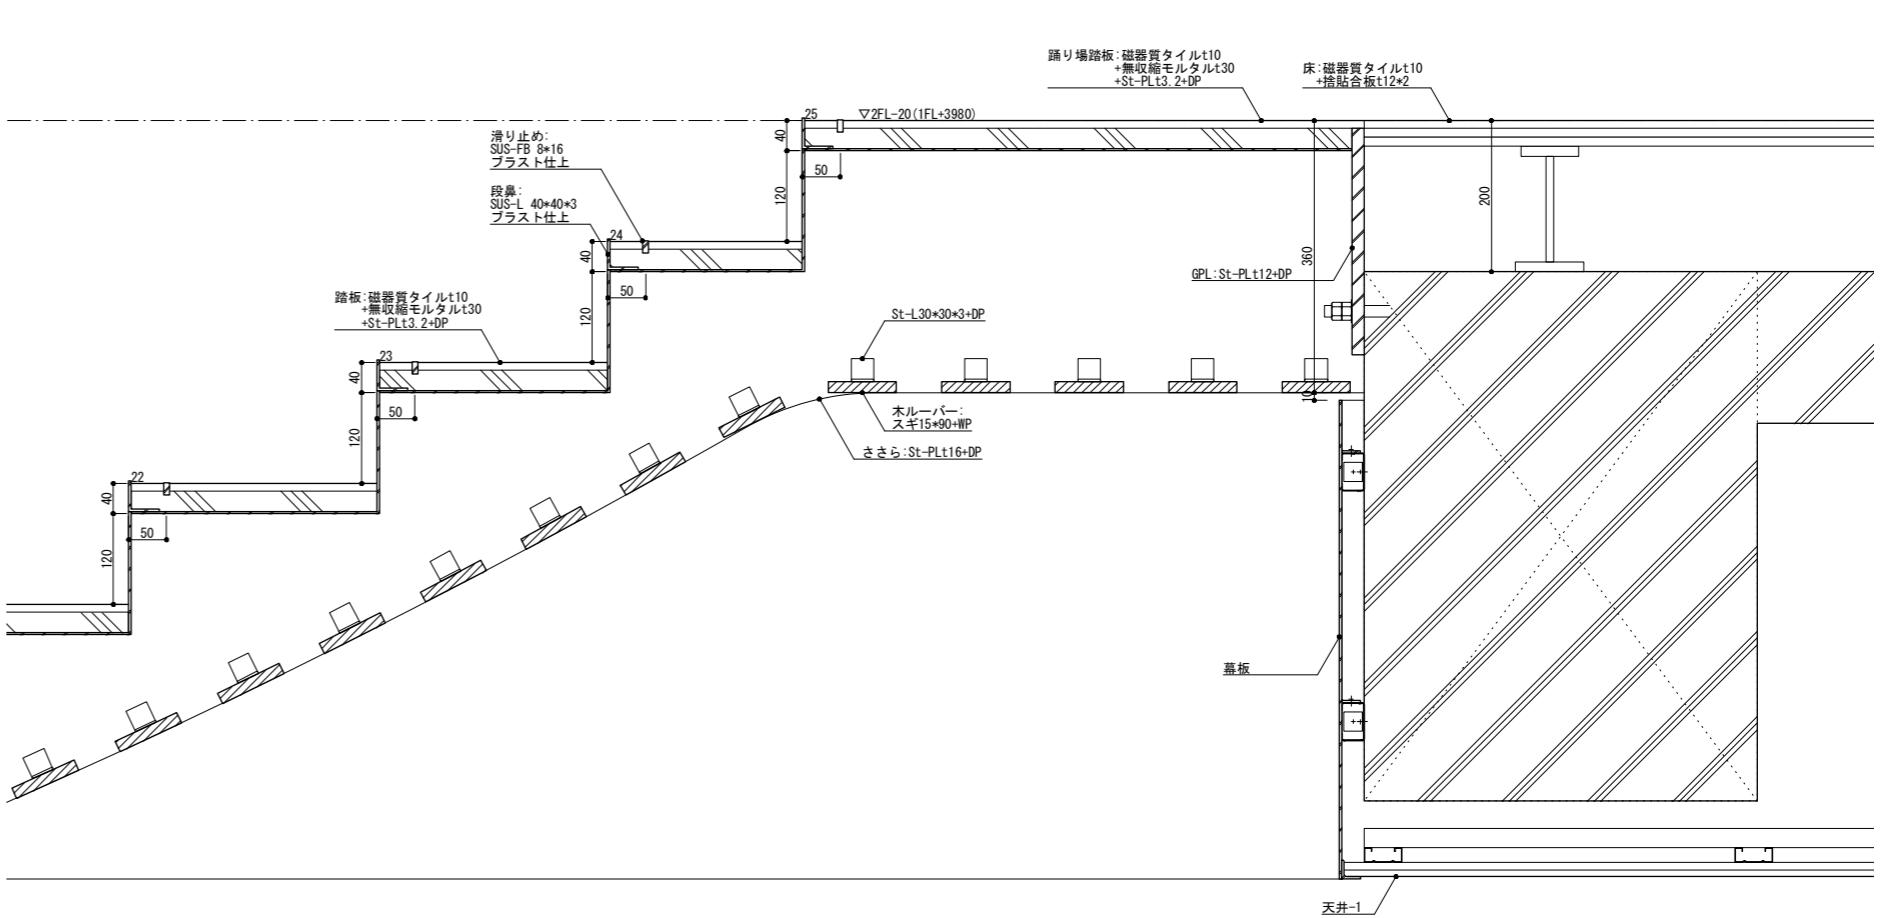


屋内階段1 部分c詳細図 S=1/10

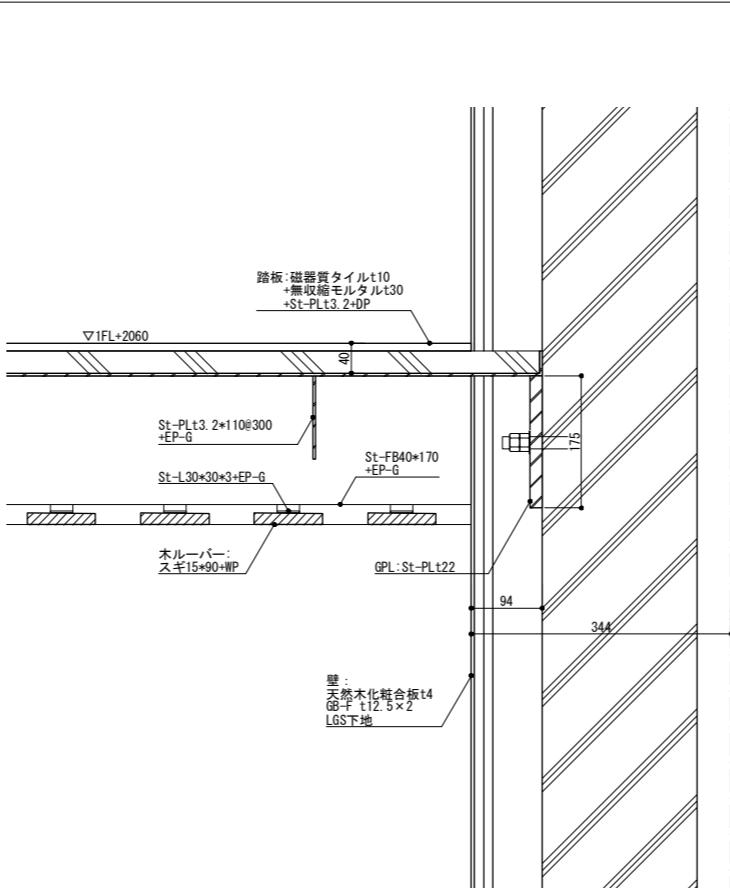


屋内階段1 部分b詳細図 S=1/10

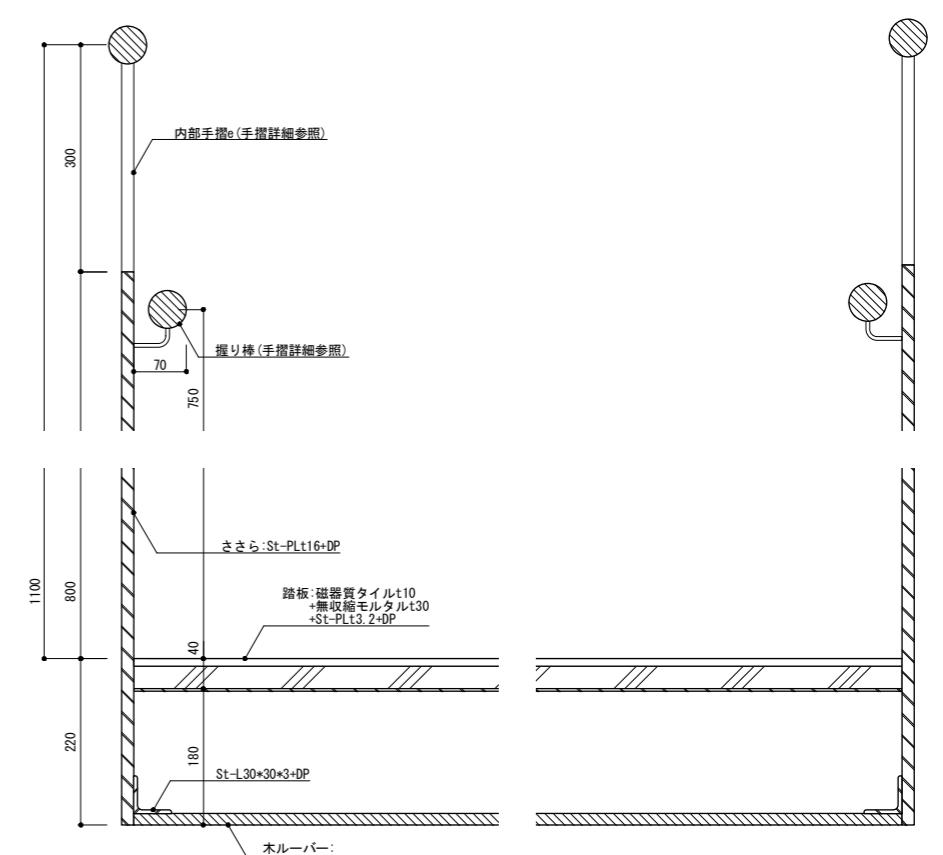


屋内階段1 短手断面詳細図 S=1/10

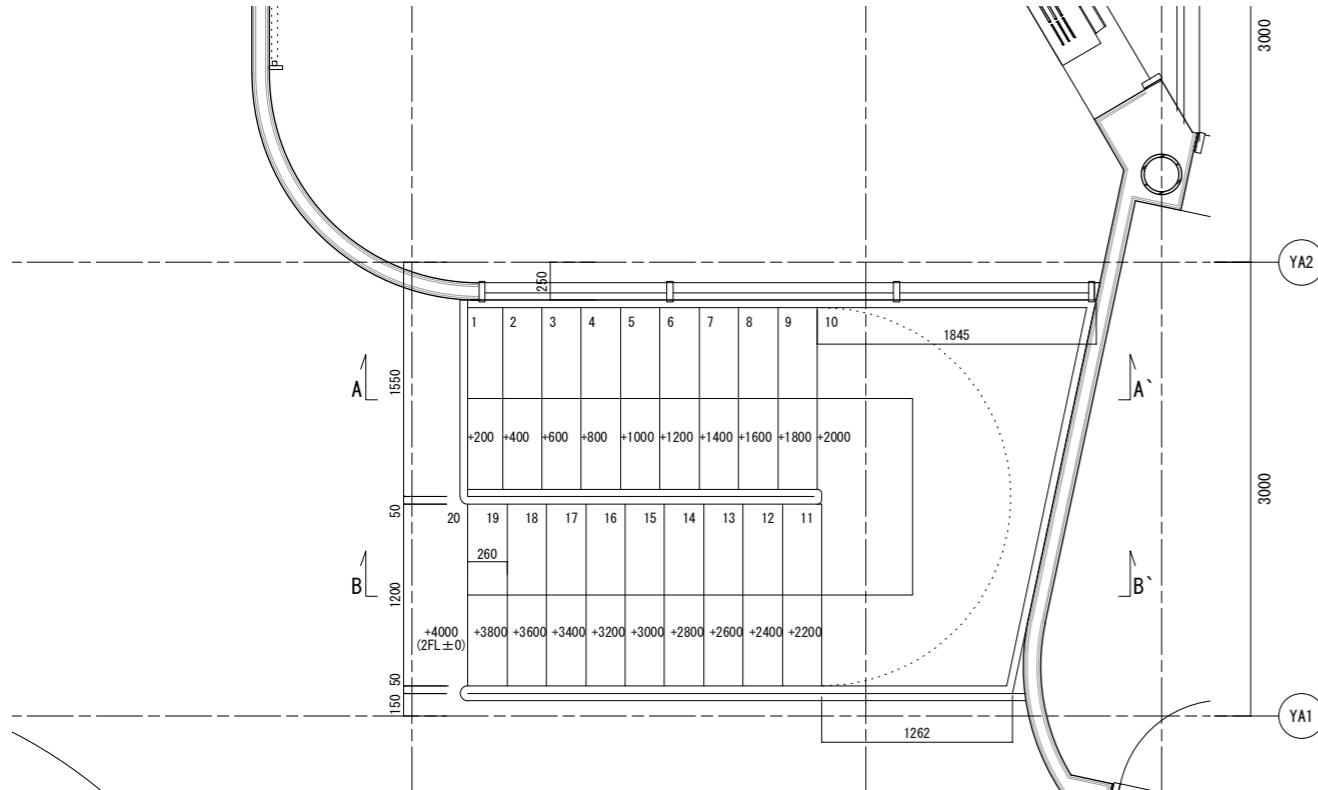


屋内階段2 2F平面図 S=1/50

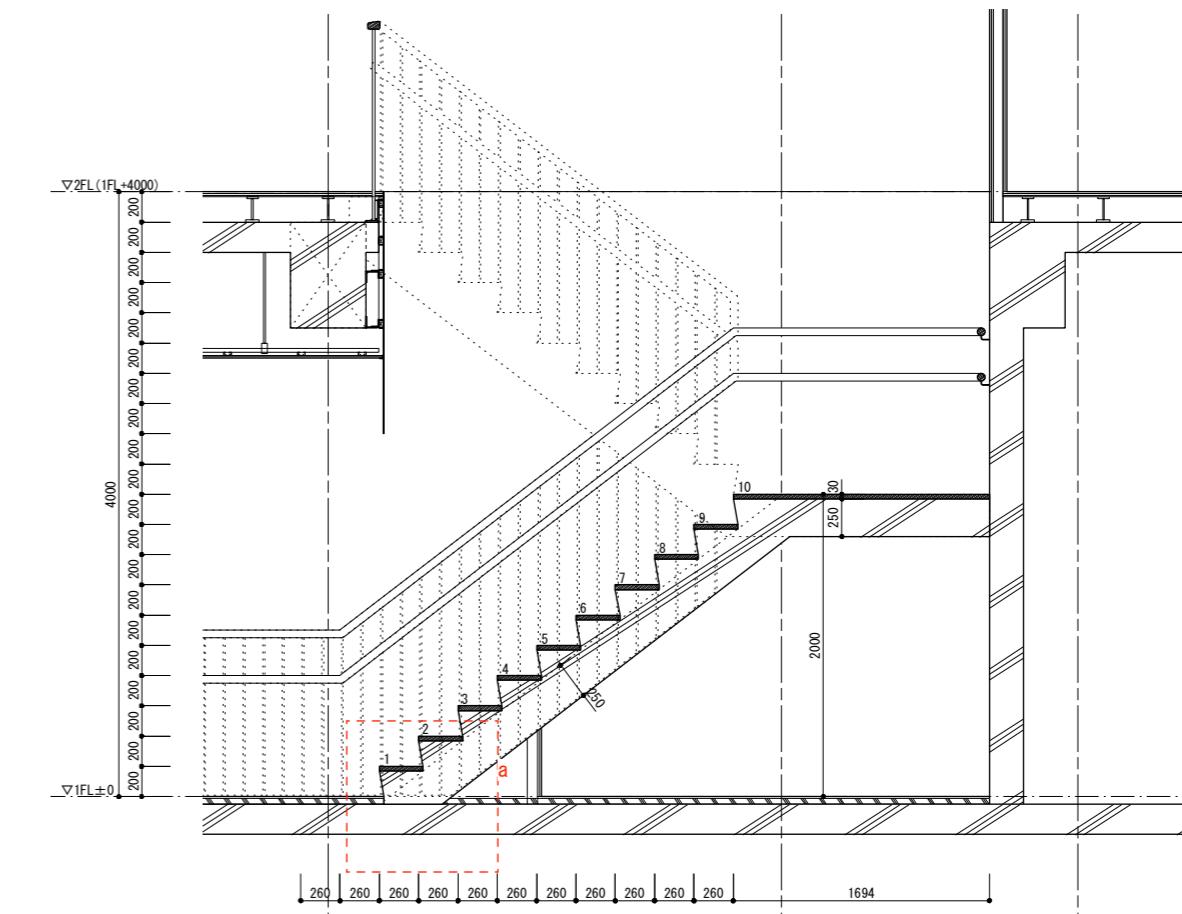


屋内階段2 A-A' 断面図 S=1/50

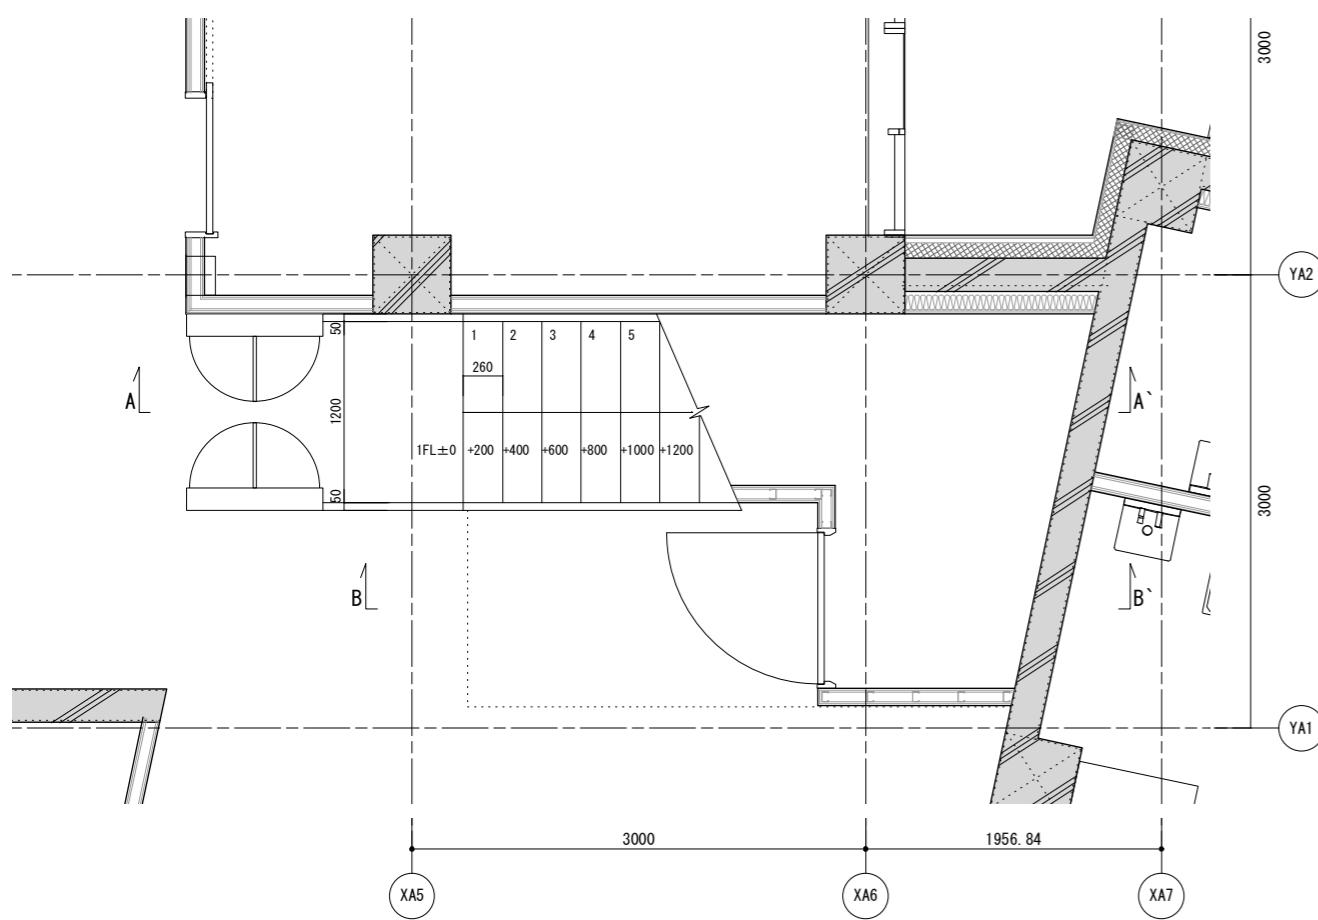


屋内階段2 1F平面図 S=1/50

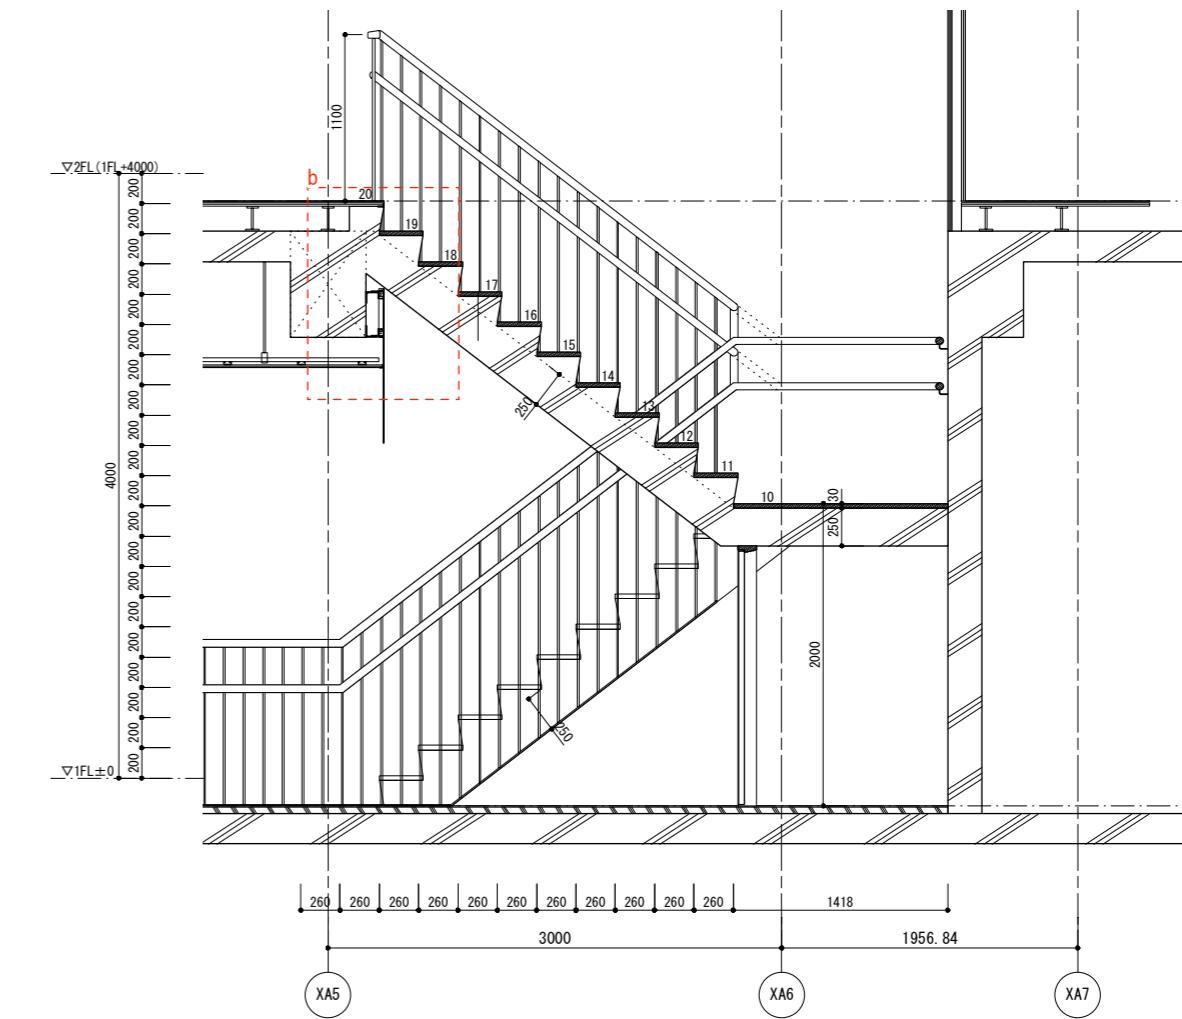


屋内階段2 B-B' 断面図 S=1/50

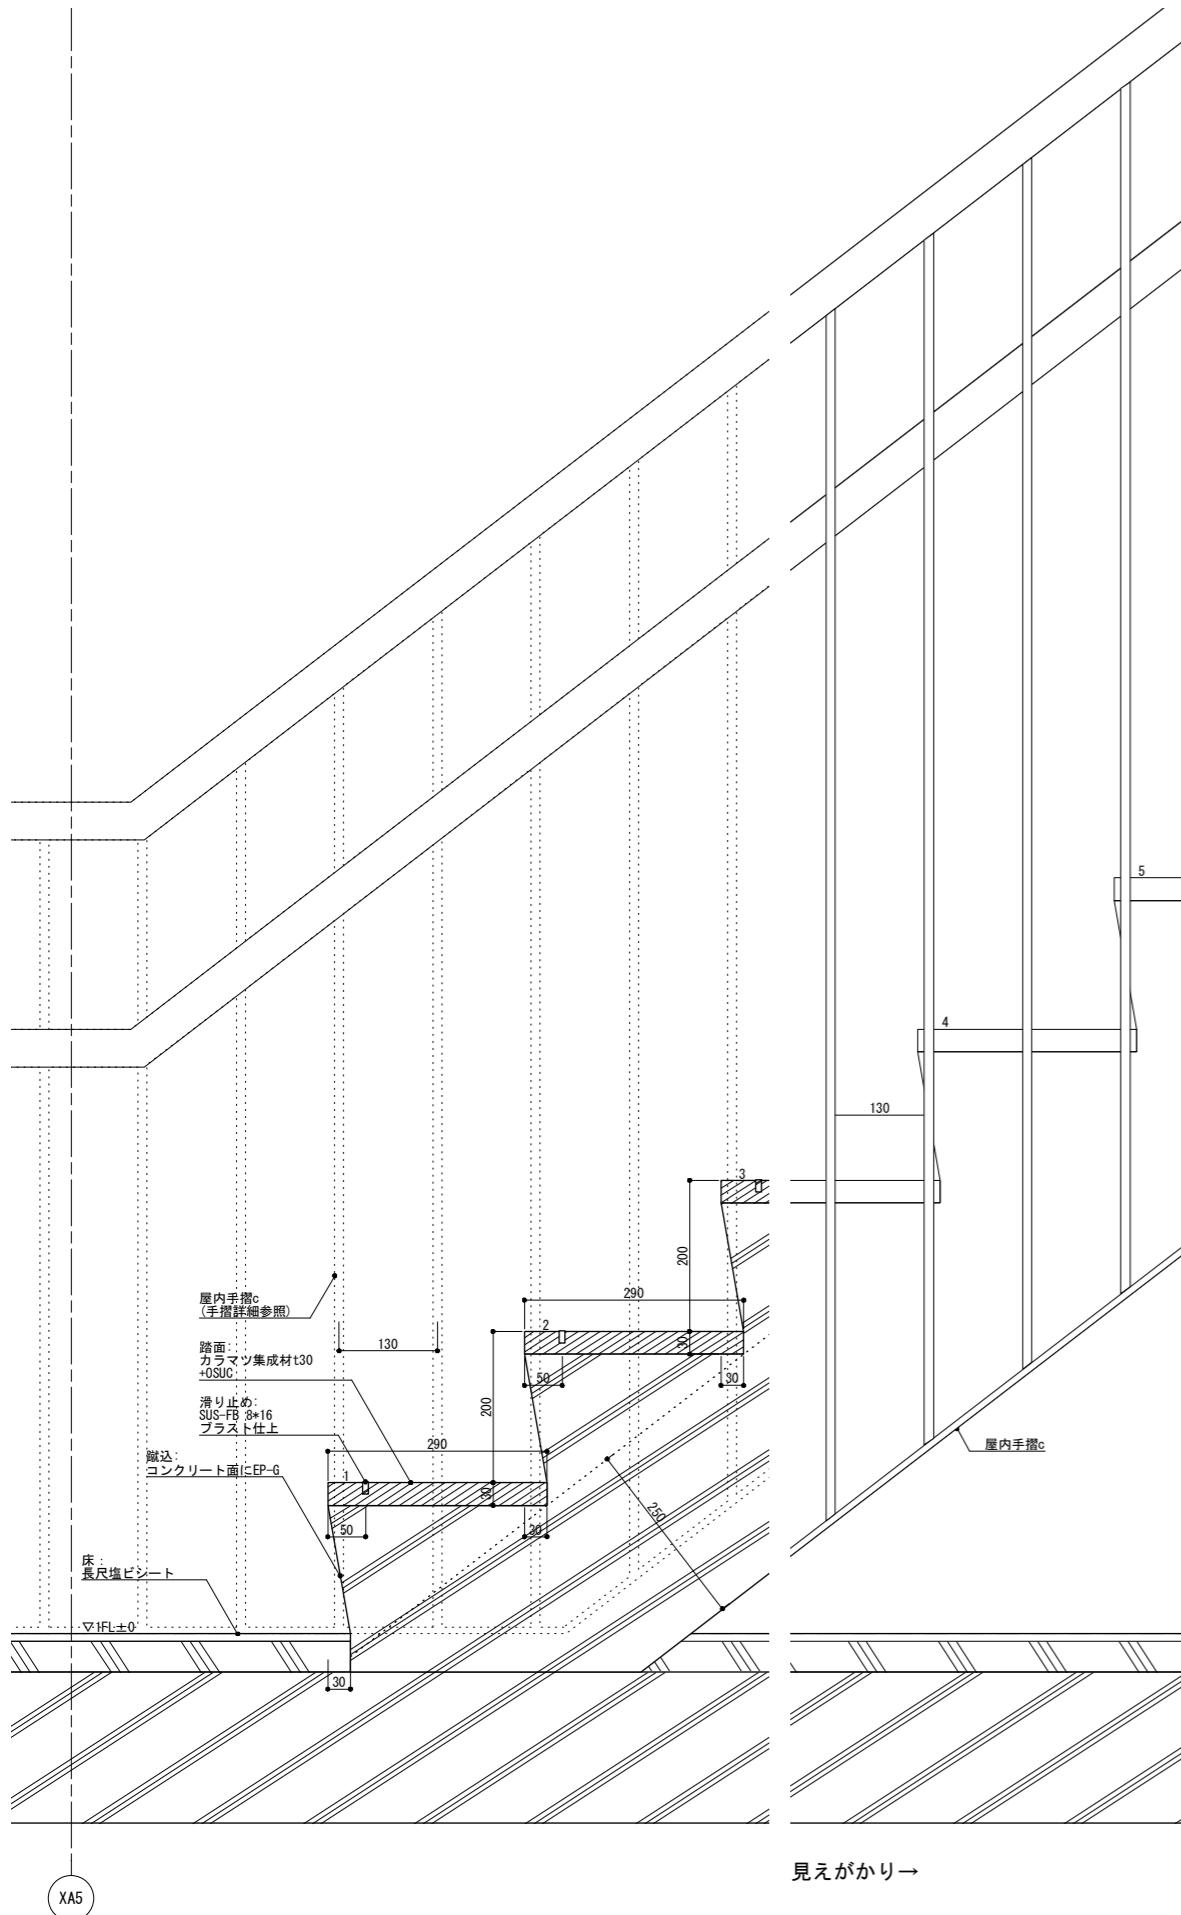



屋内階段2 部分a詳細図 S=1/

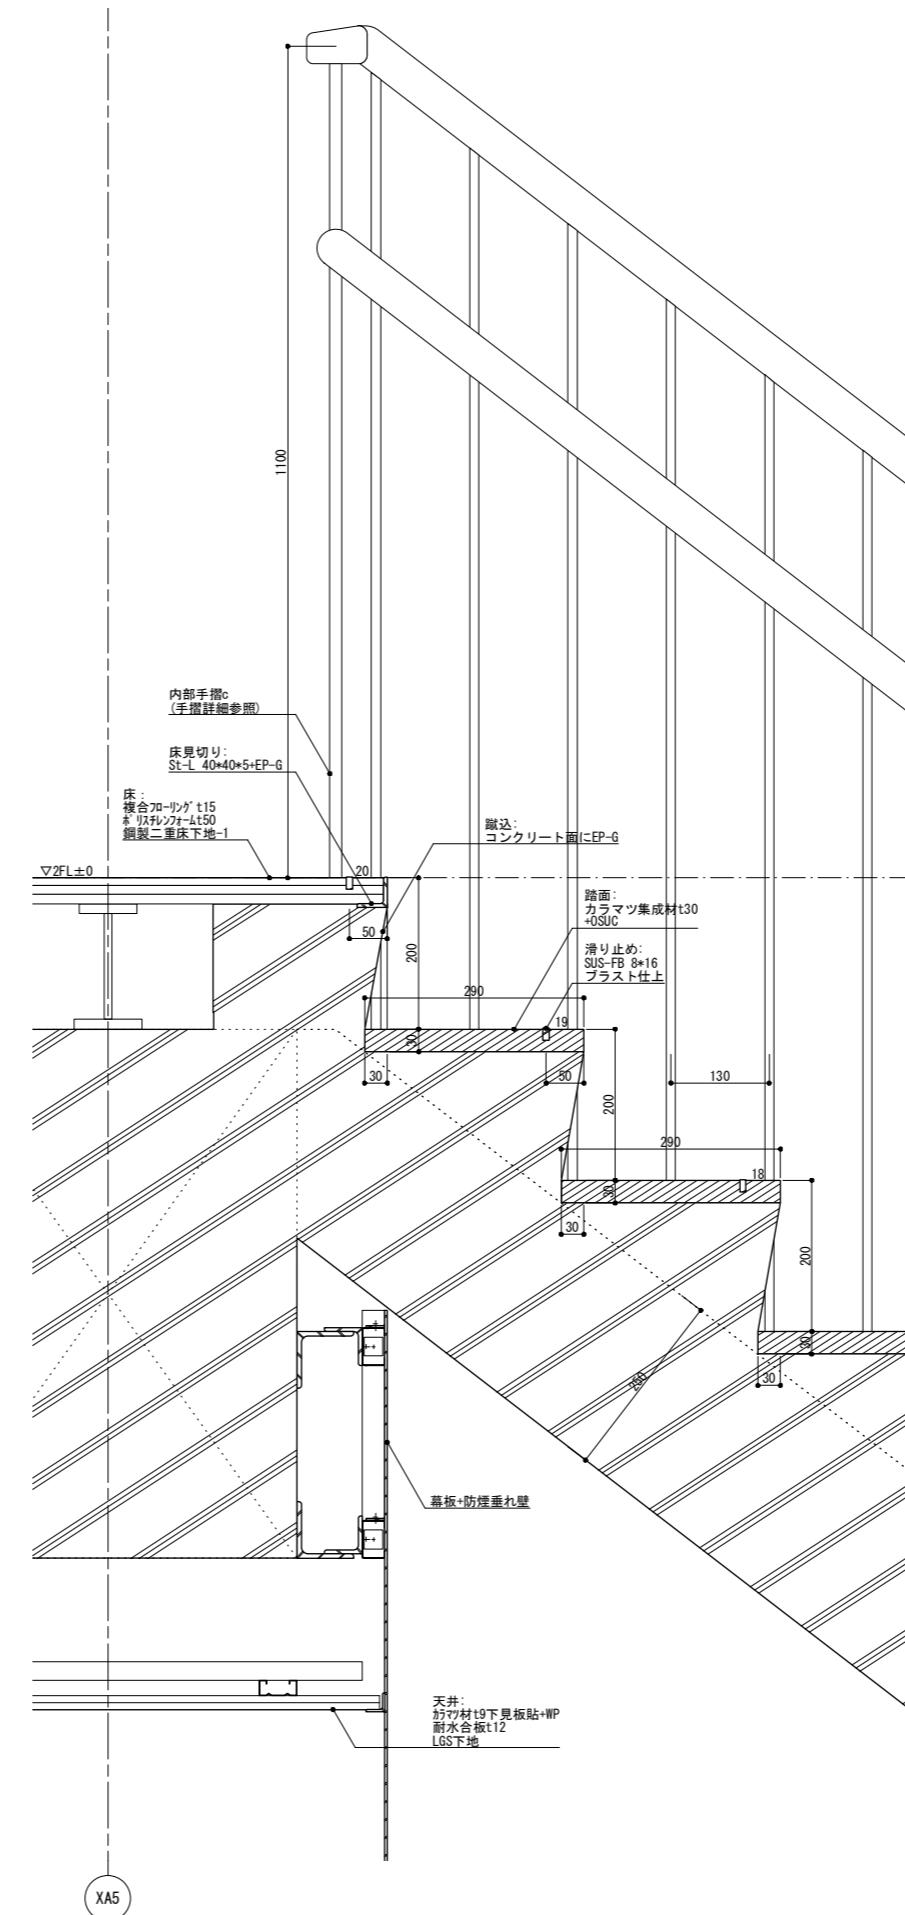


屋内階段2 部分b詳細図 S=1/10

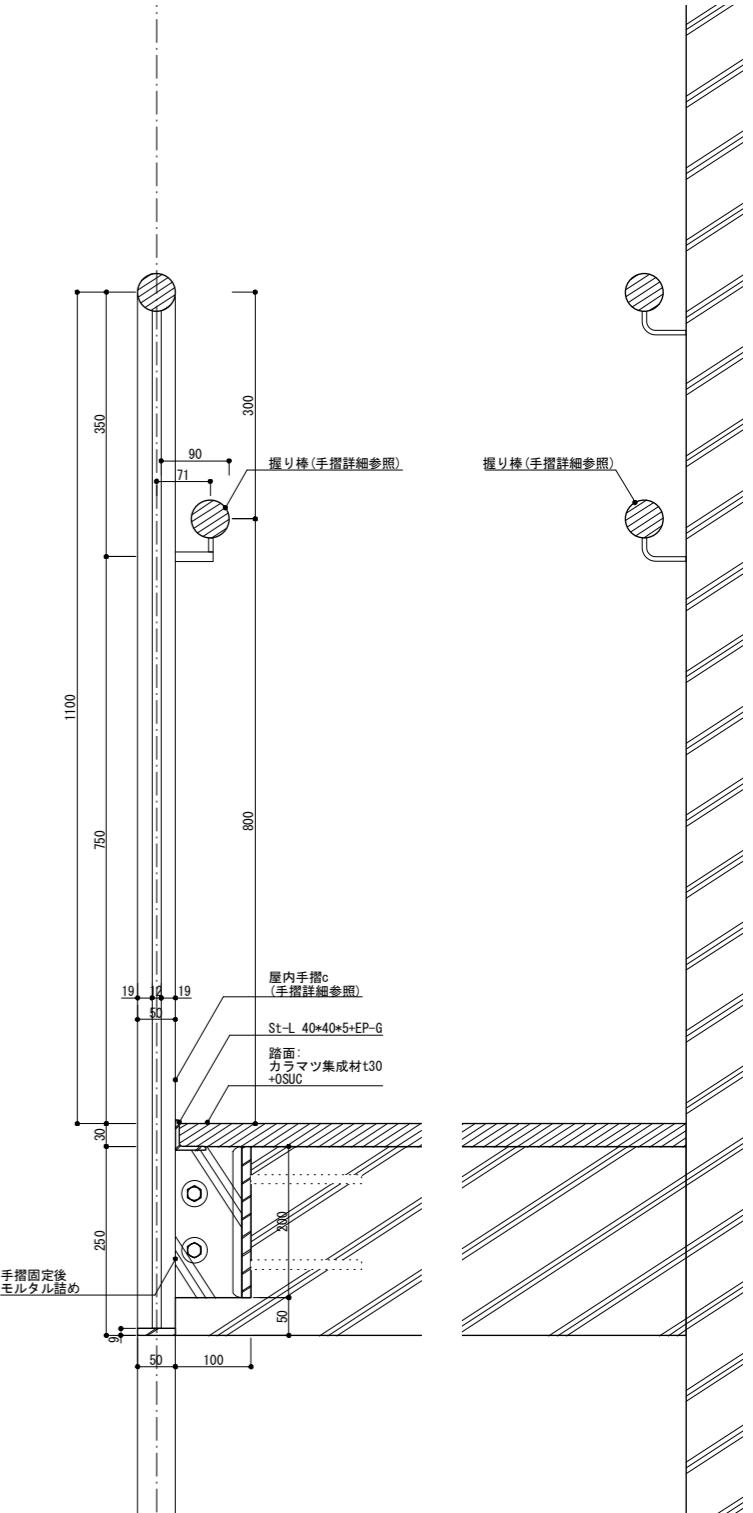


屋内階段2 短手断面詳細図 S=1/10

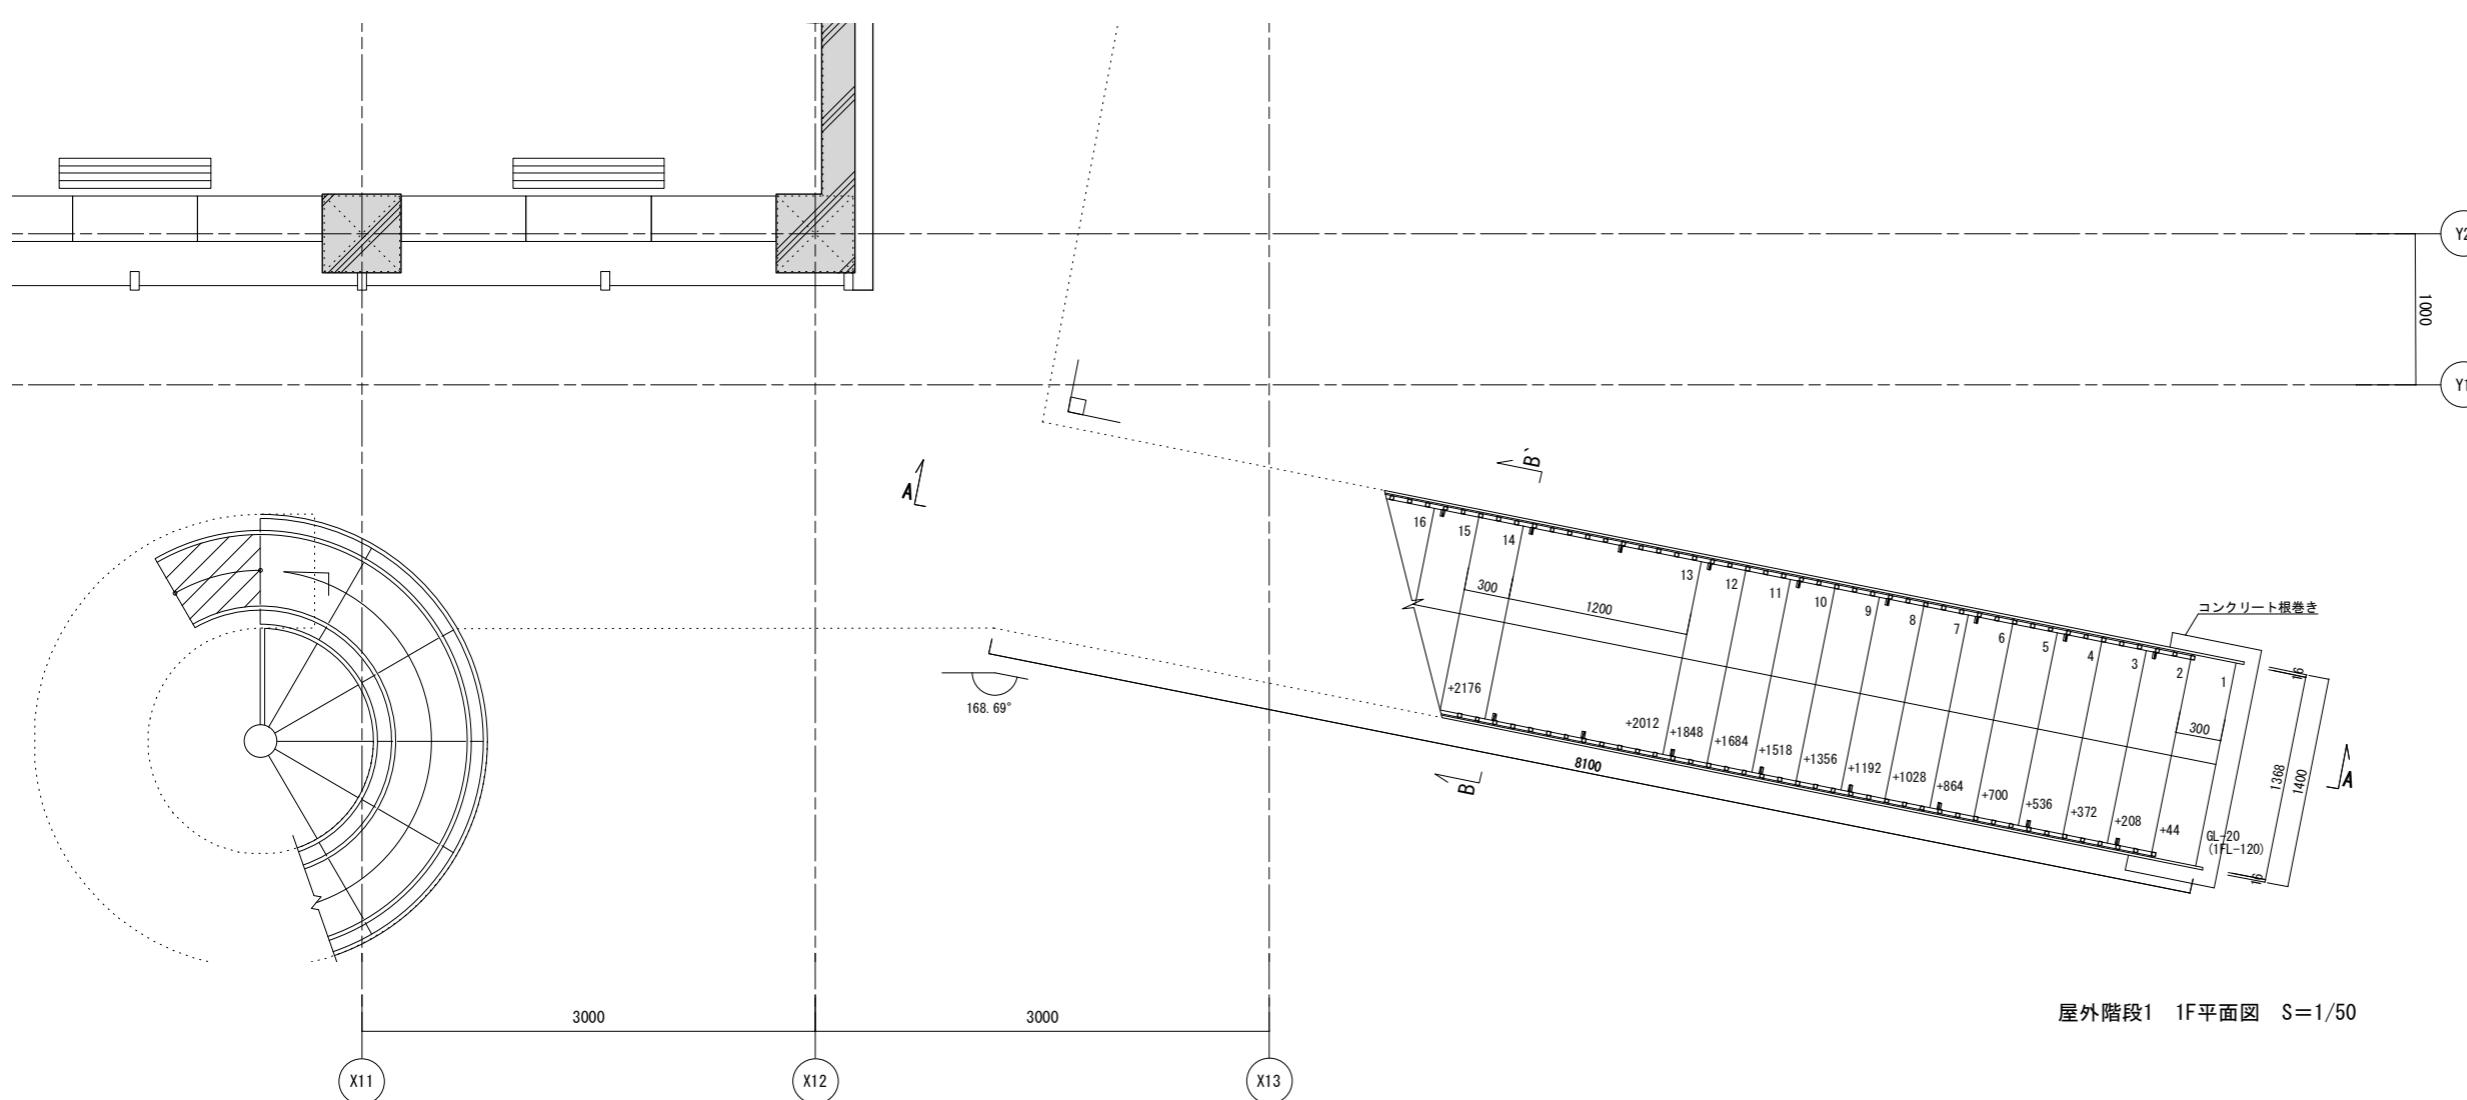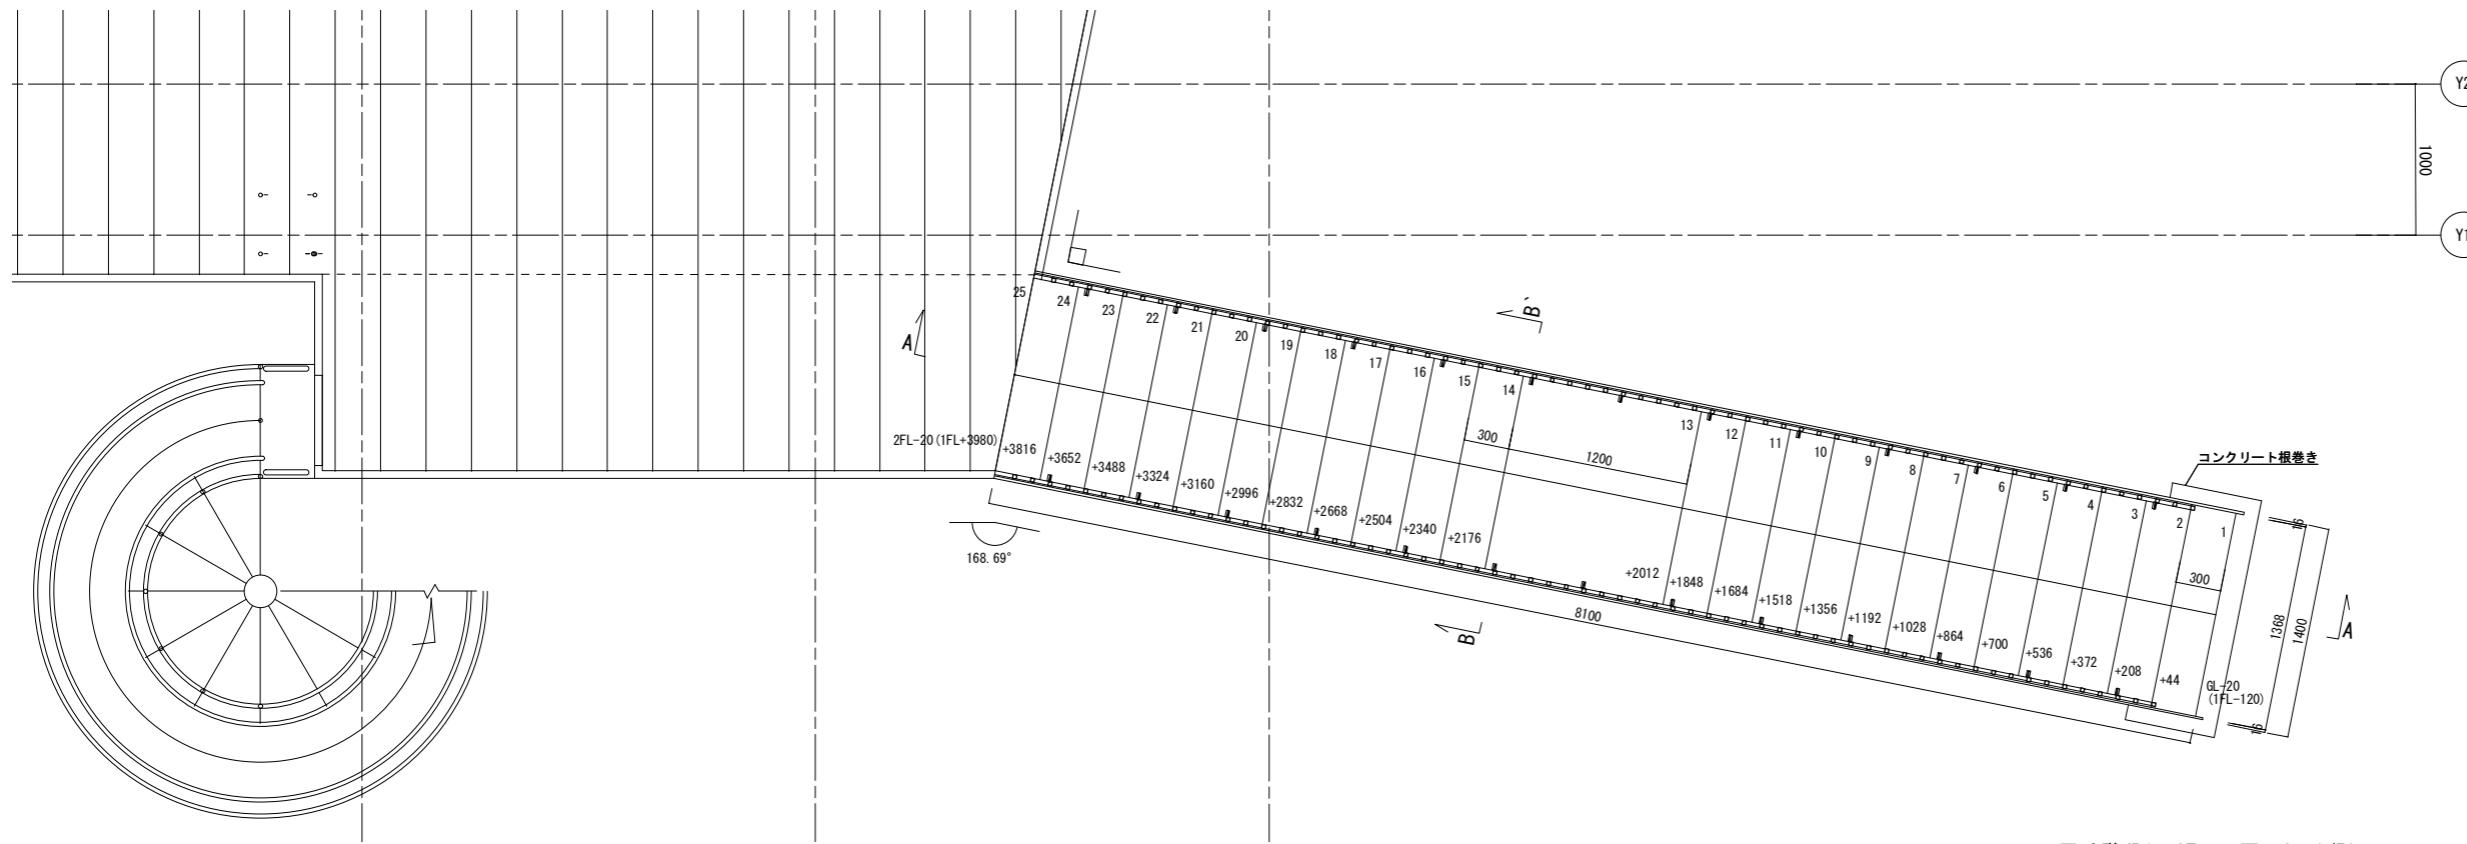


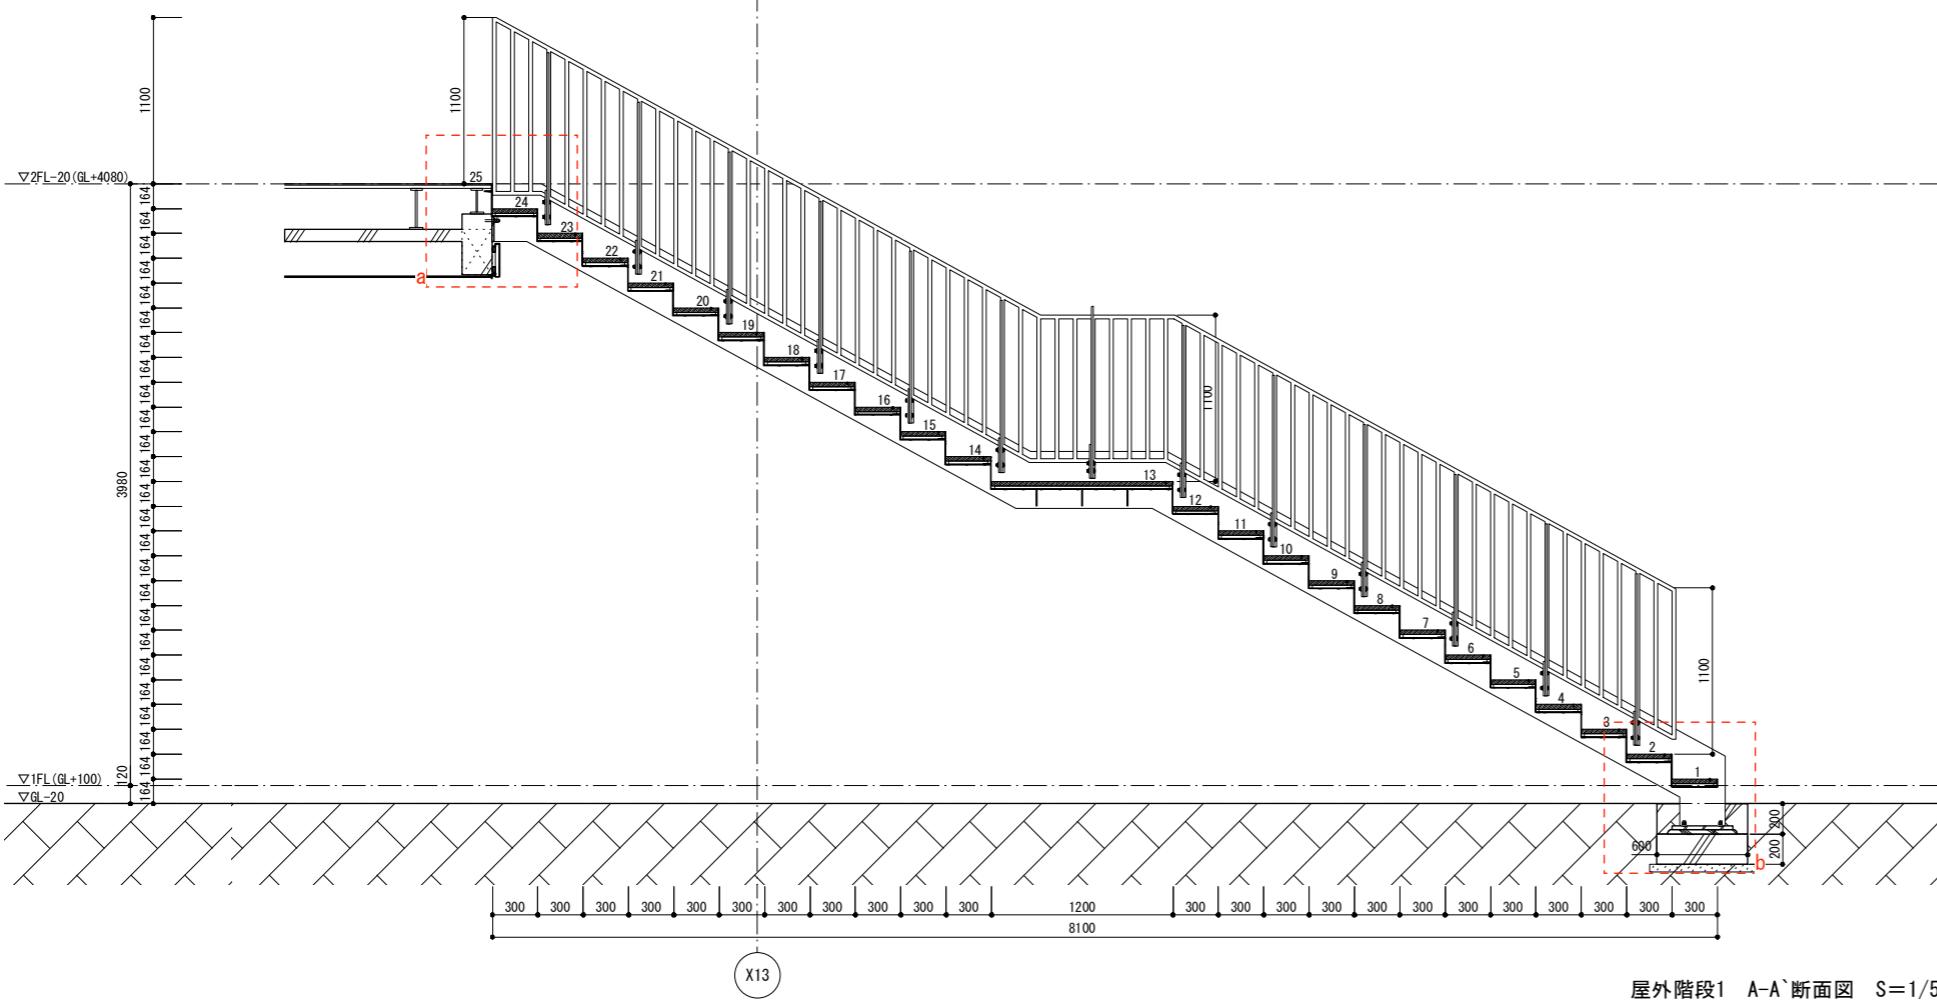


屋外階段1 A-A'断面図 S=1/50

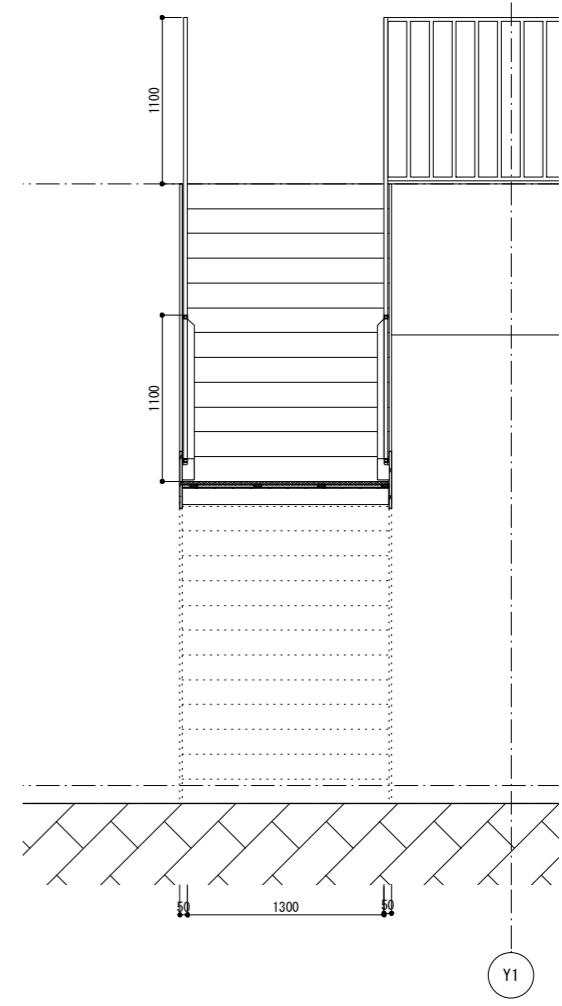


屋外階段1 B-B'断面図 S=1/50

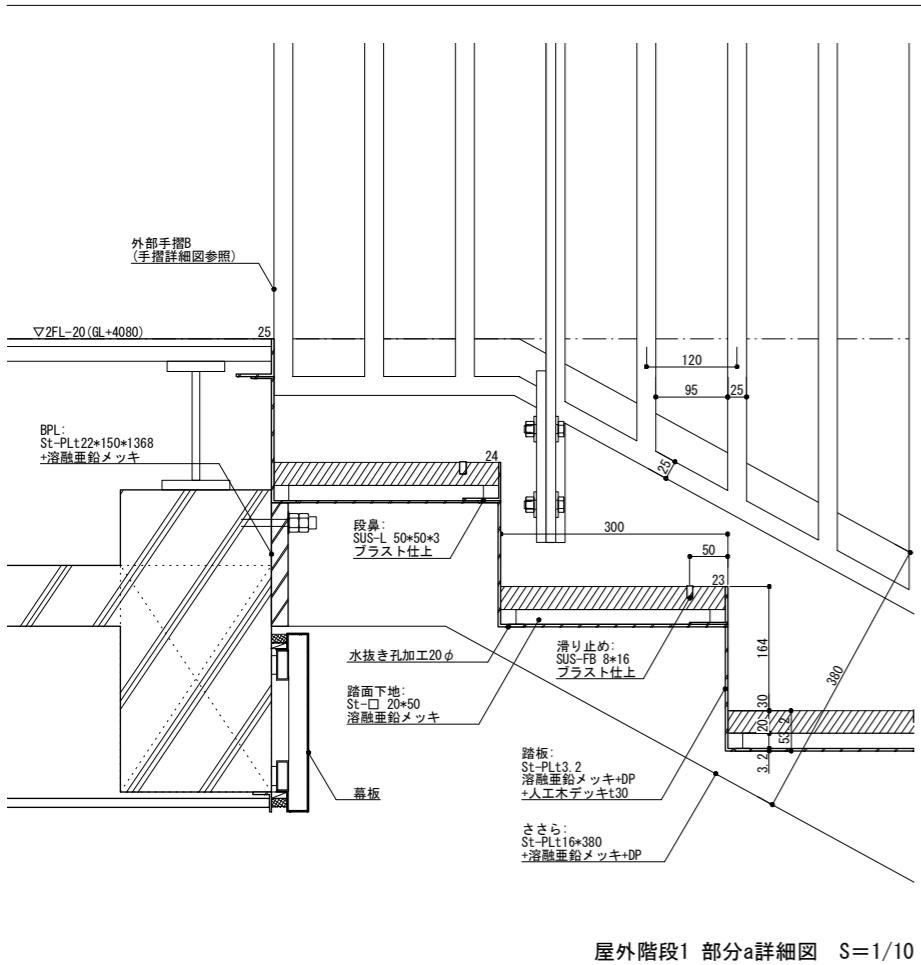



屋外階段1 部分a詳細図 S=1/10

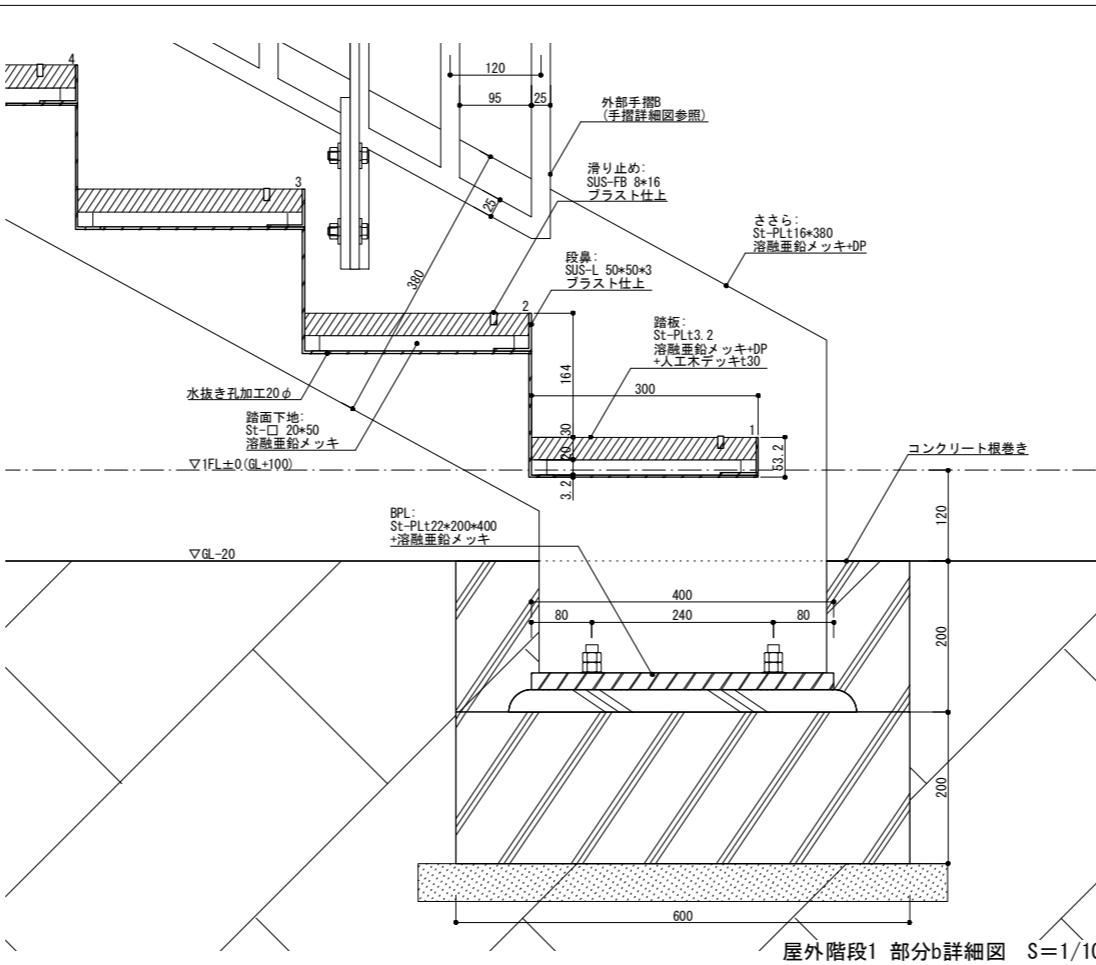


屋外階段1 部分b詳細図 S=1/10

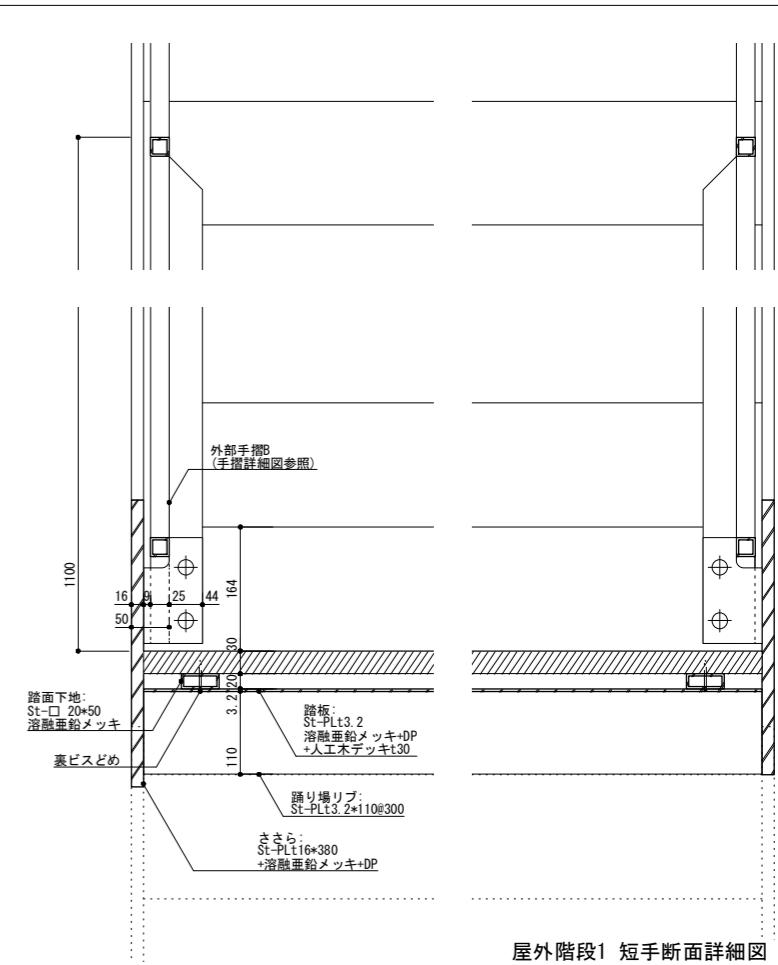


屋外階段1 短手断面詳細図 S=1/10

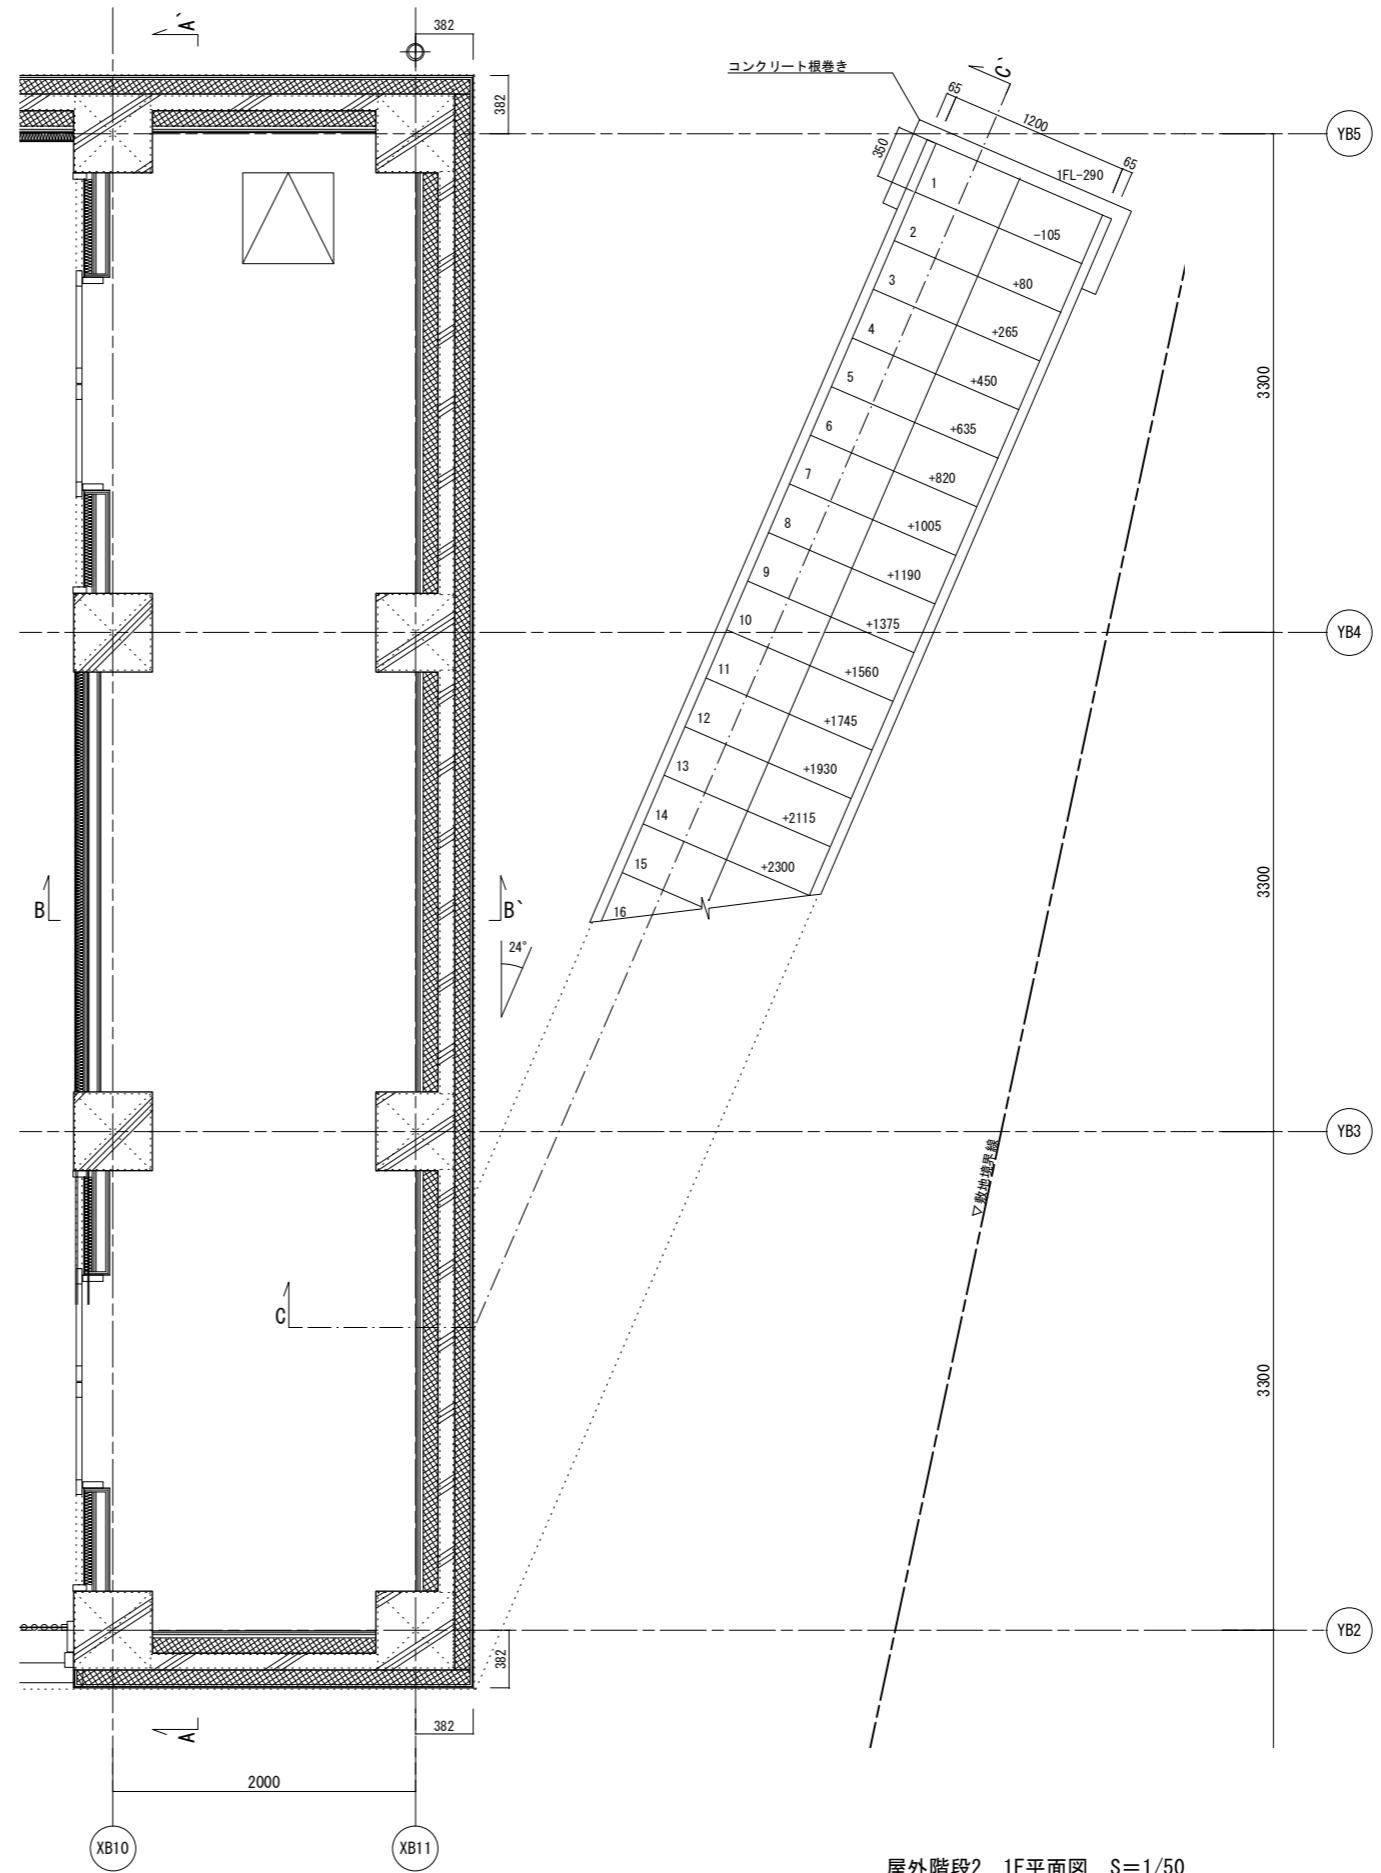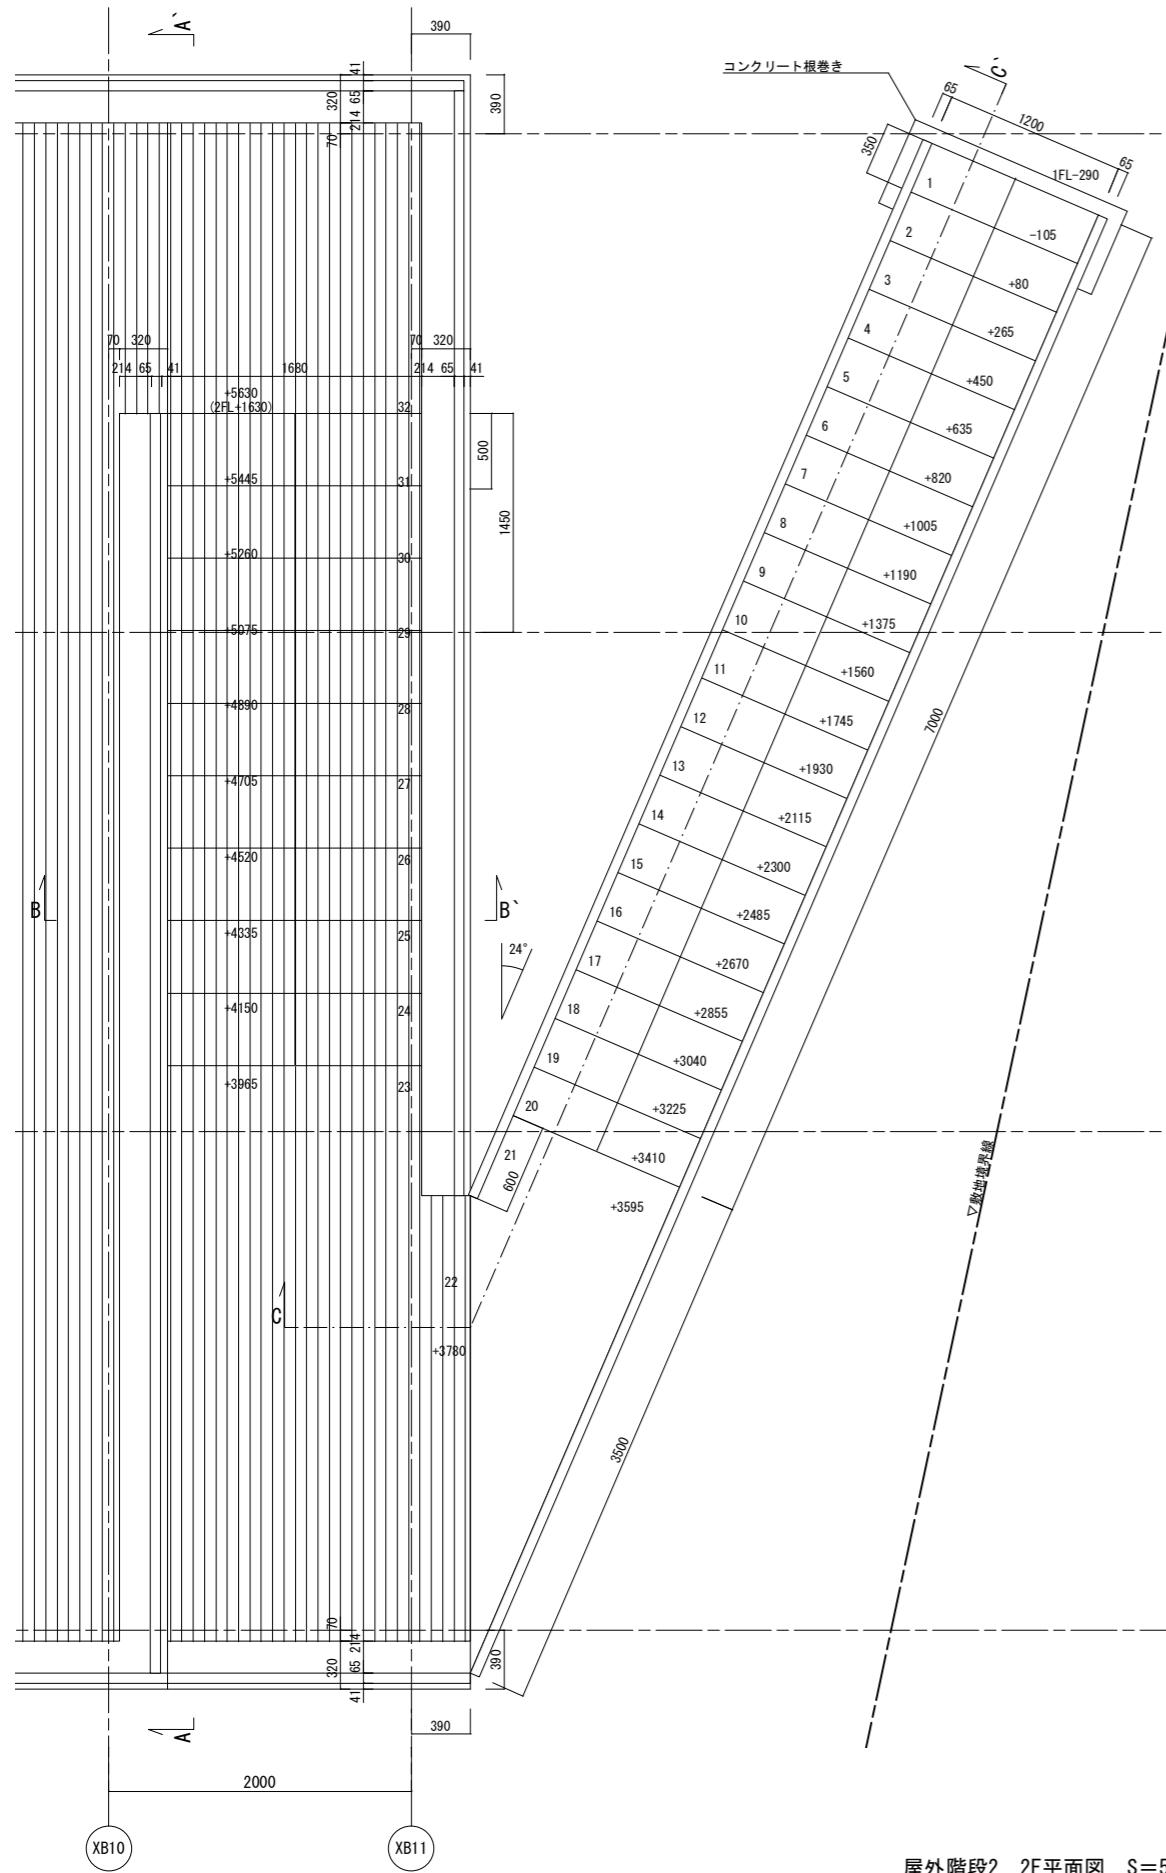


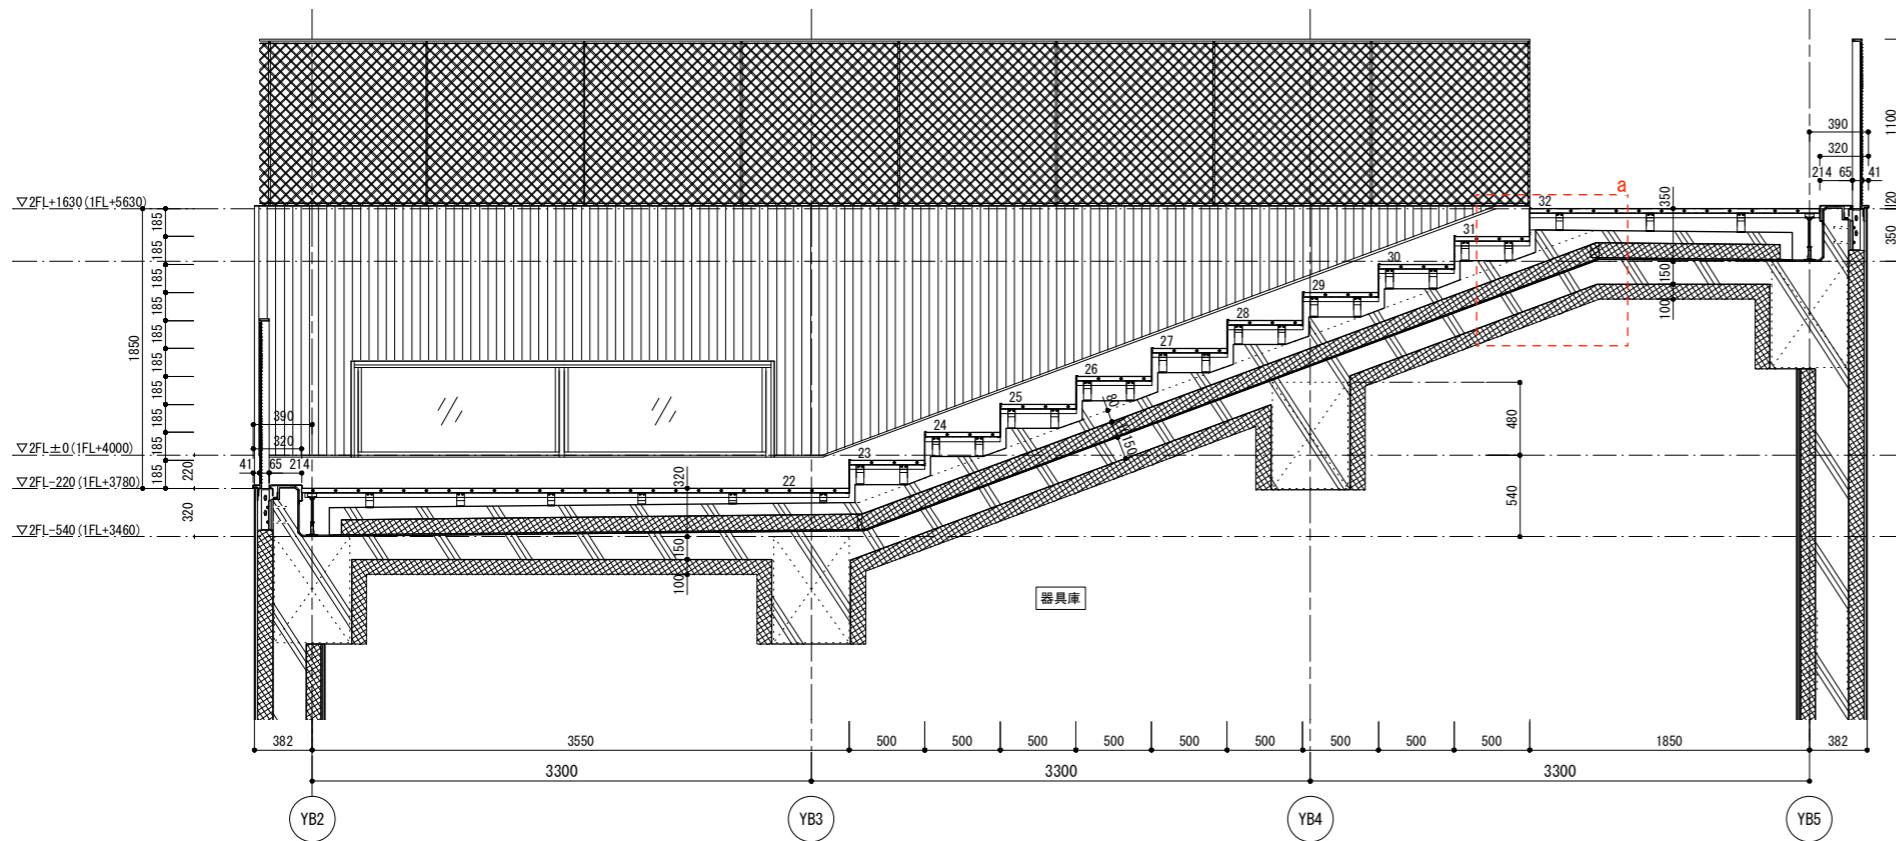


屋外階段2 A-A'図 S=1/5

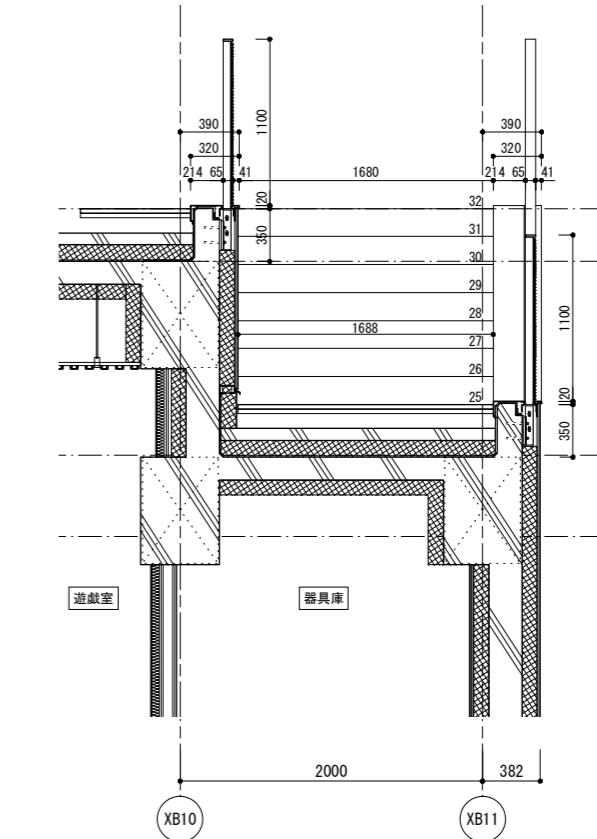


屋外階段2 B-B'図 S=1/50

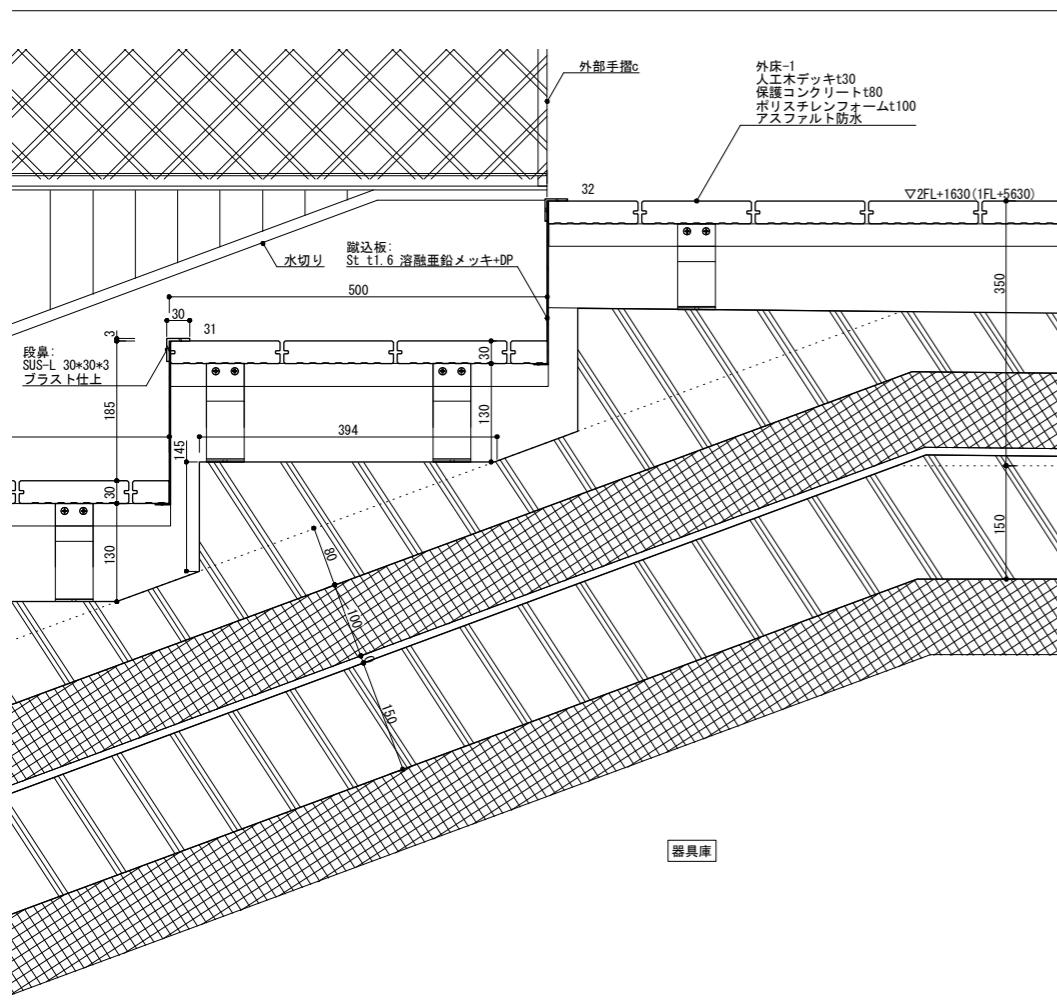


屋外階段2 部分a断面詳細図 S=1/1

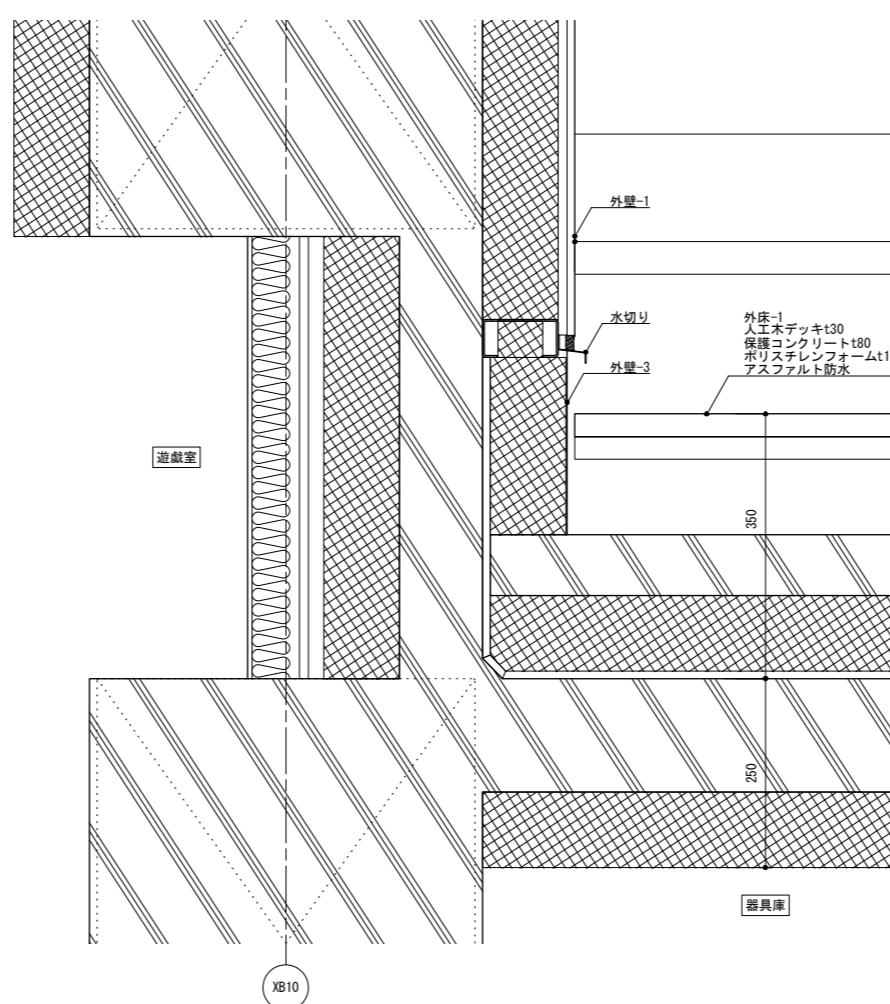




XB10

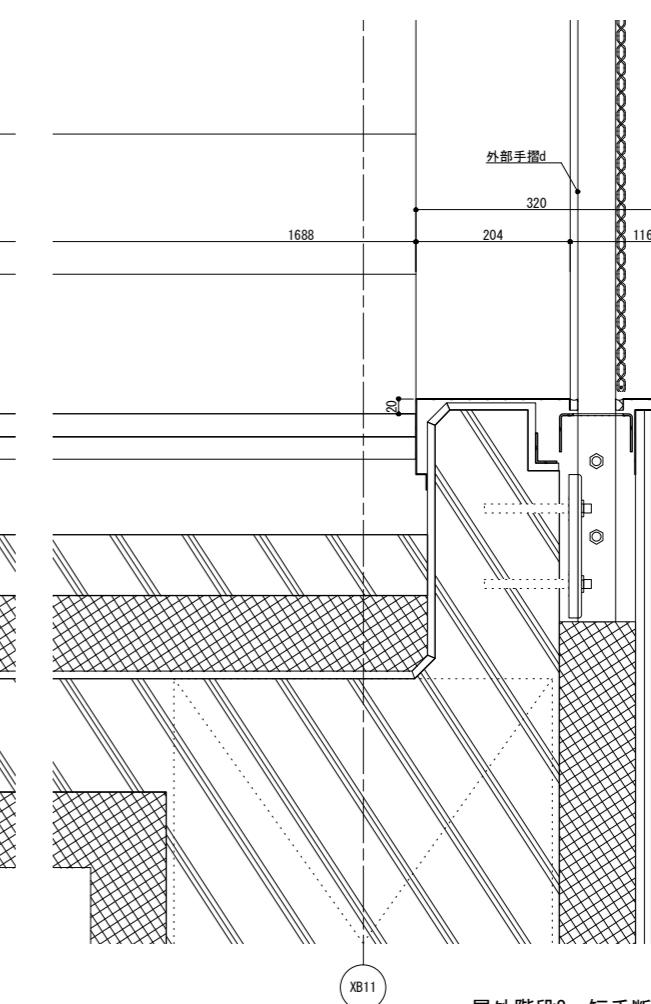


屋外階段2 短手断面詳細図 S=1/10

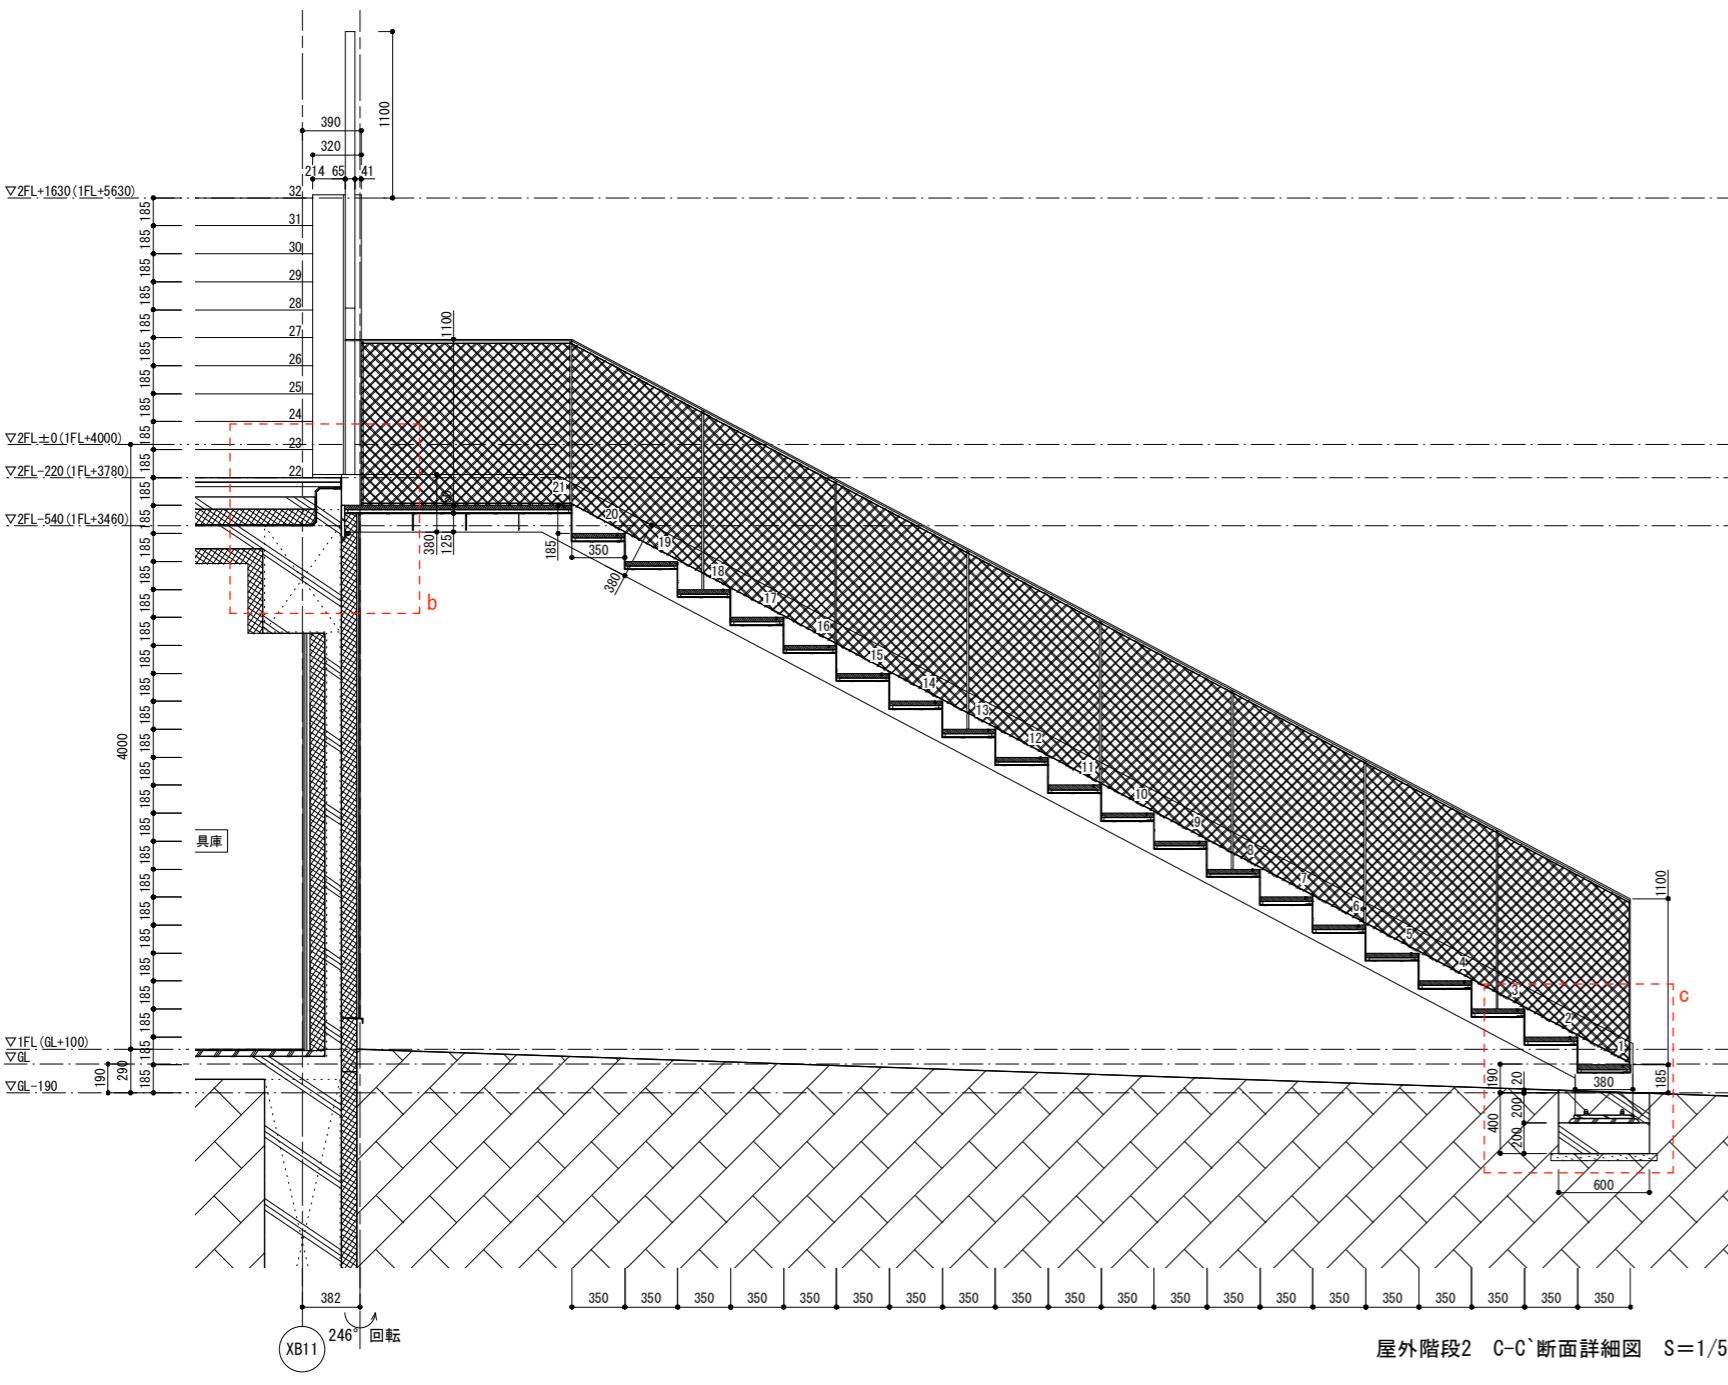


屋外階段2 部分b断面詳細図 S=1/10

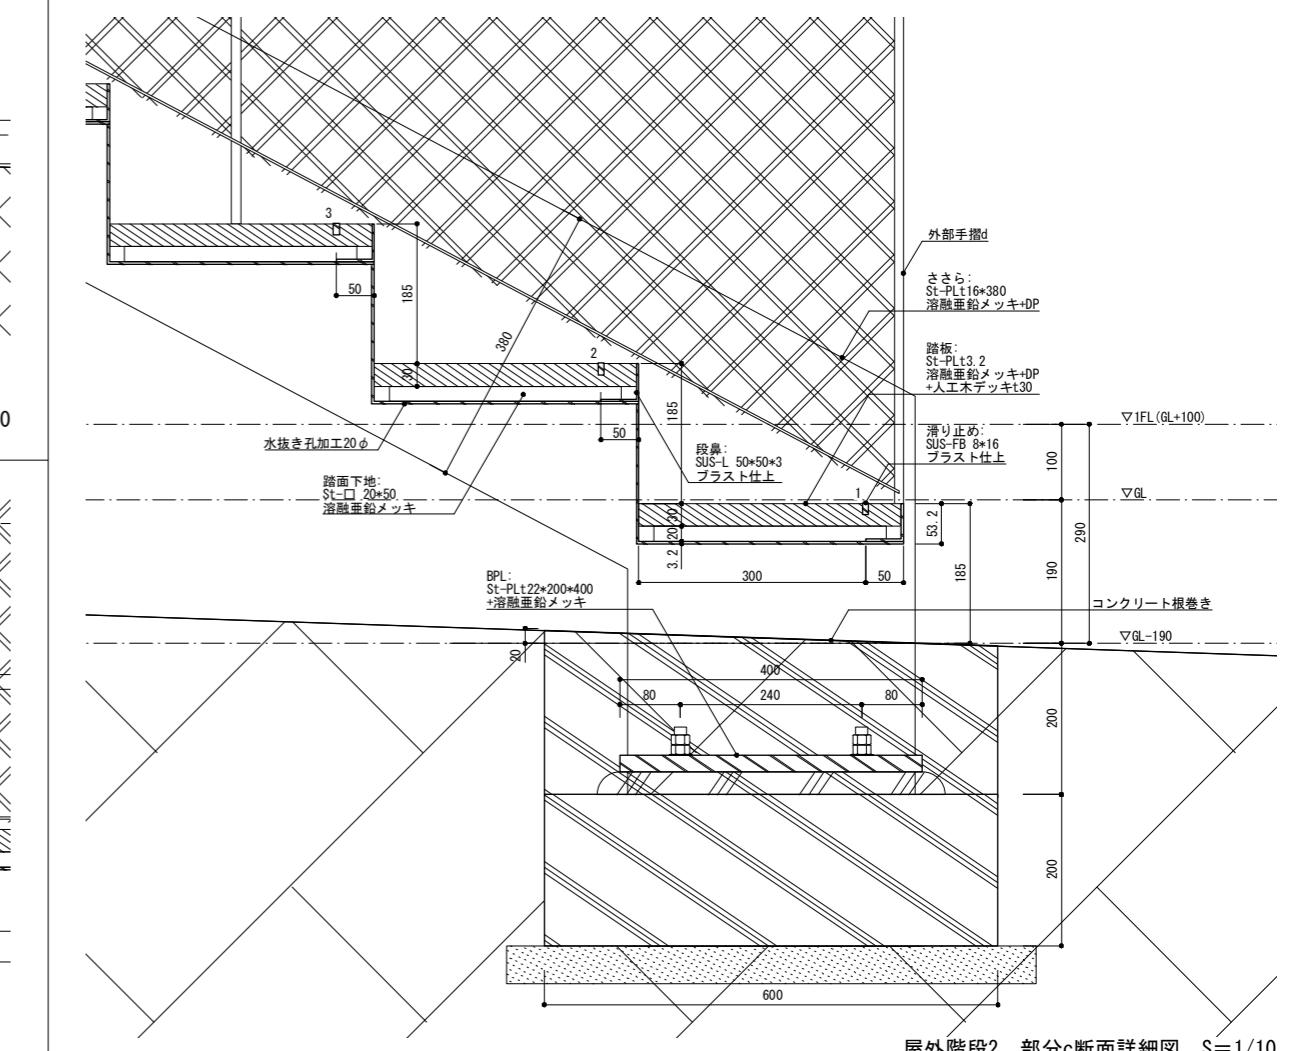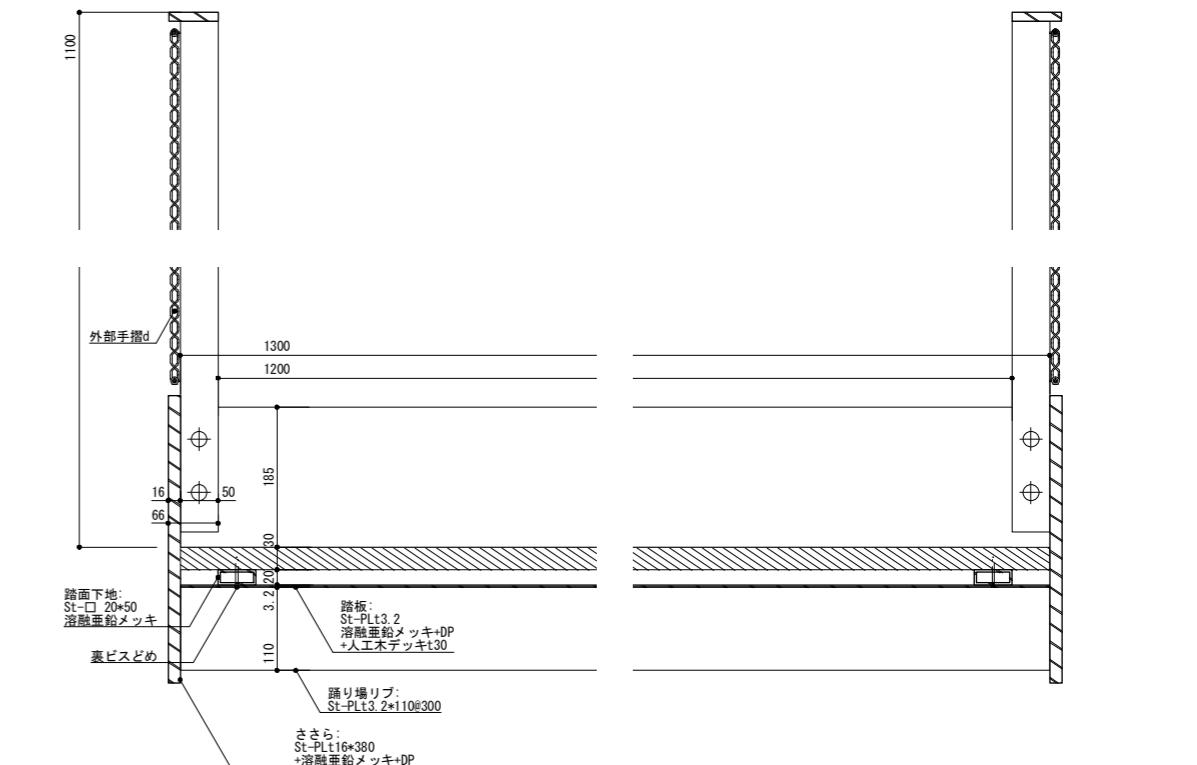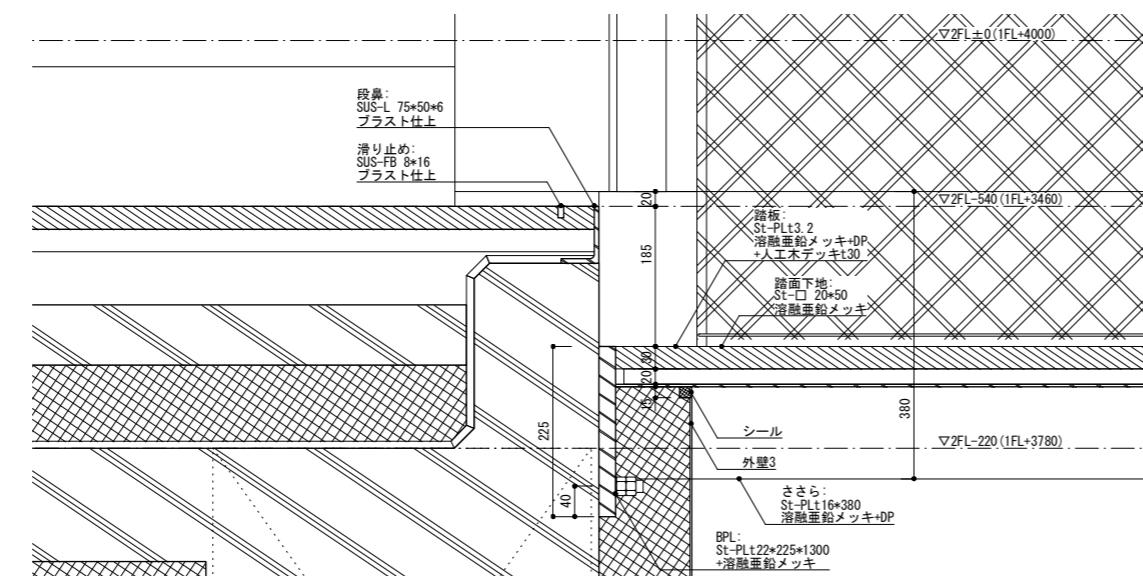


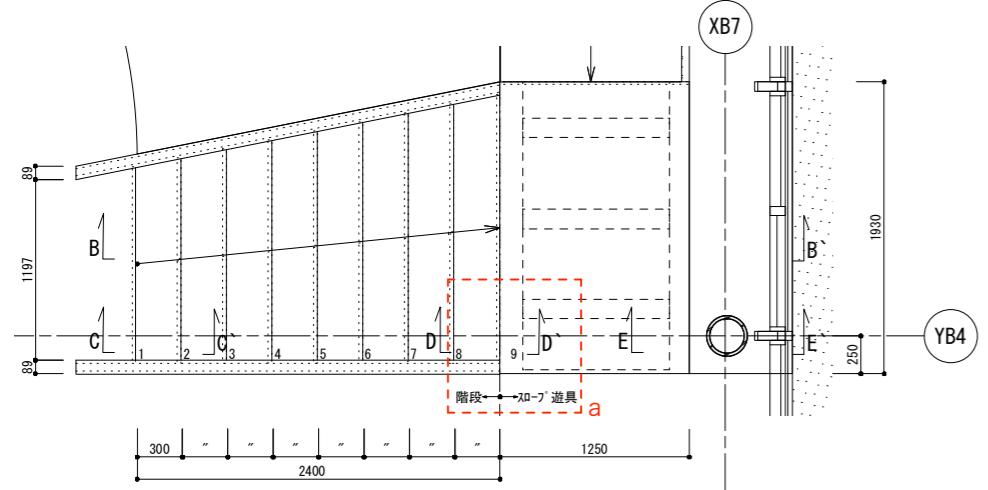


平面図 S=1/50

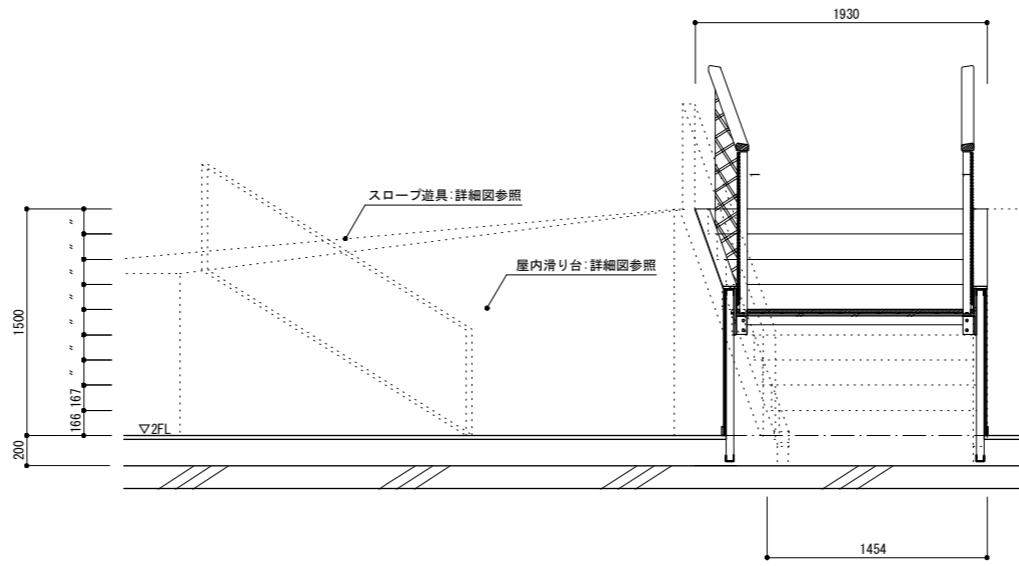


A-A' 断面図 S=1/50

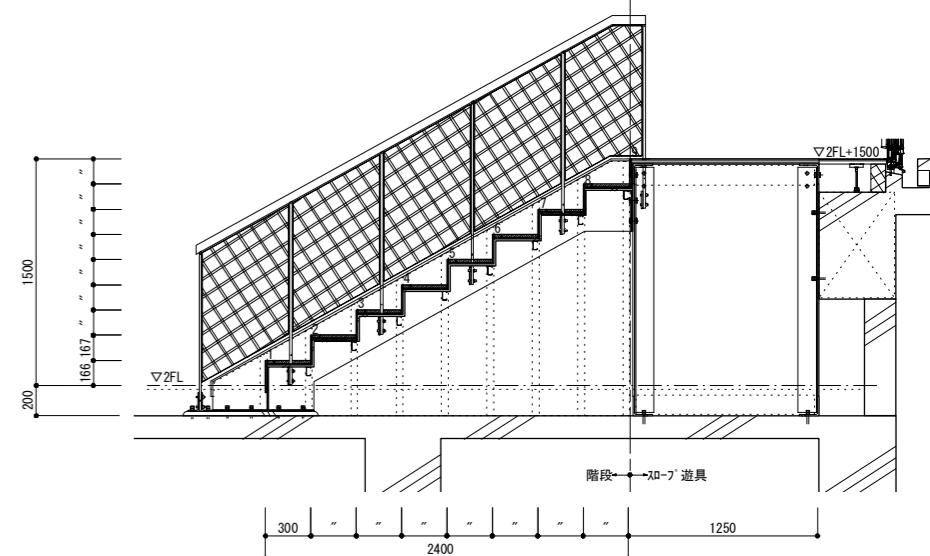


B-B' 断面図 S=1/50

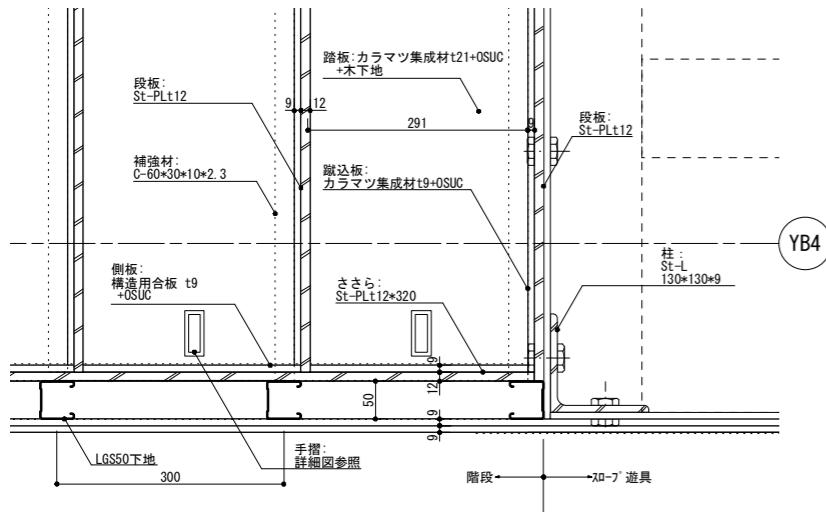


部分a詳細図 S=1/10

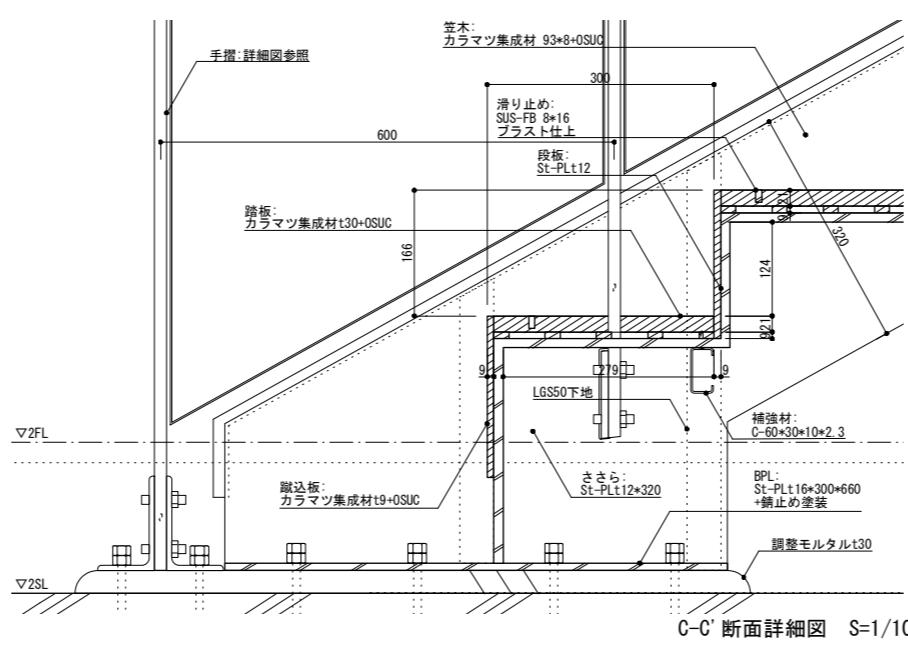


C-C' 断面詳細図 S=1/10

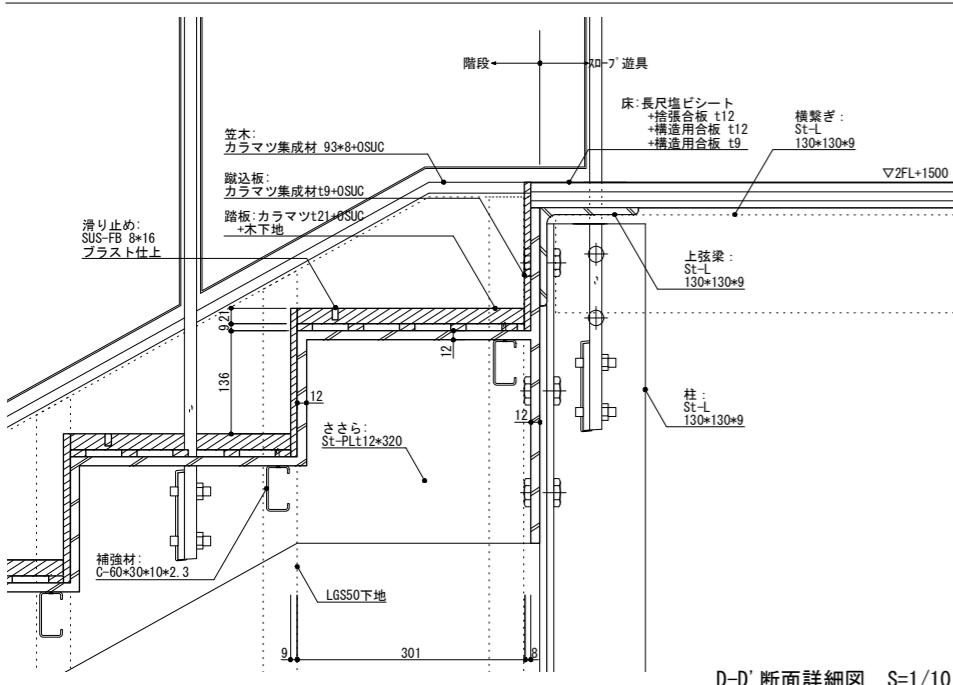


D-D' 断面詳細図 S=1/10

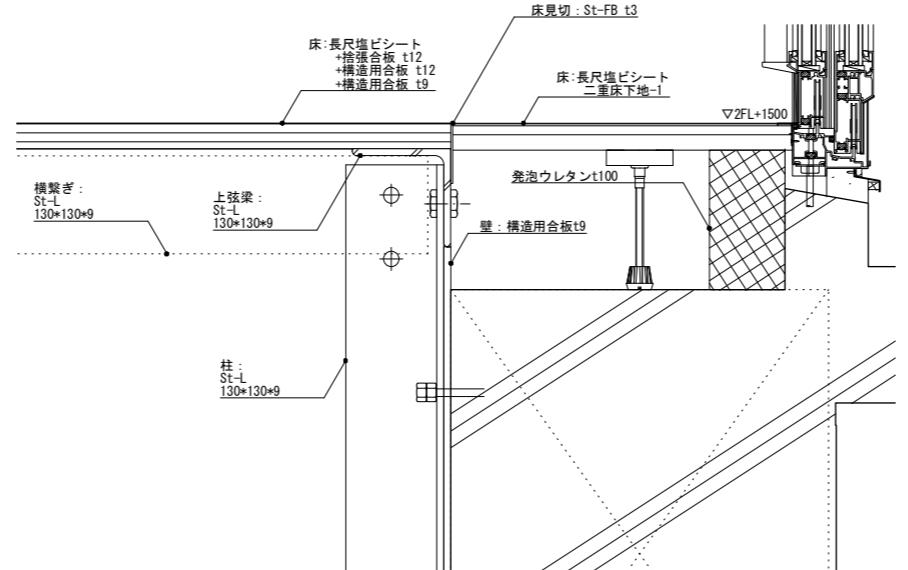


E-E' 断面詳細図 S=1/10

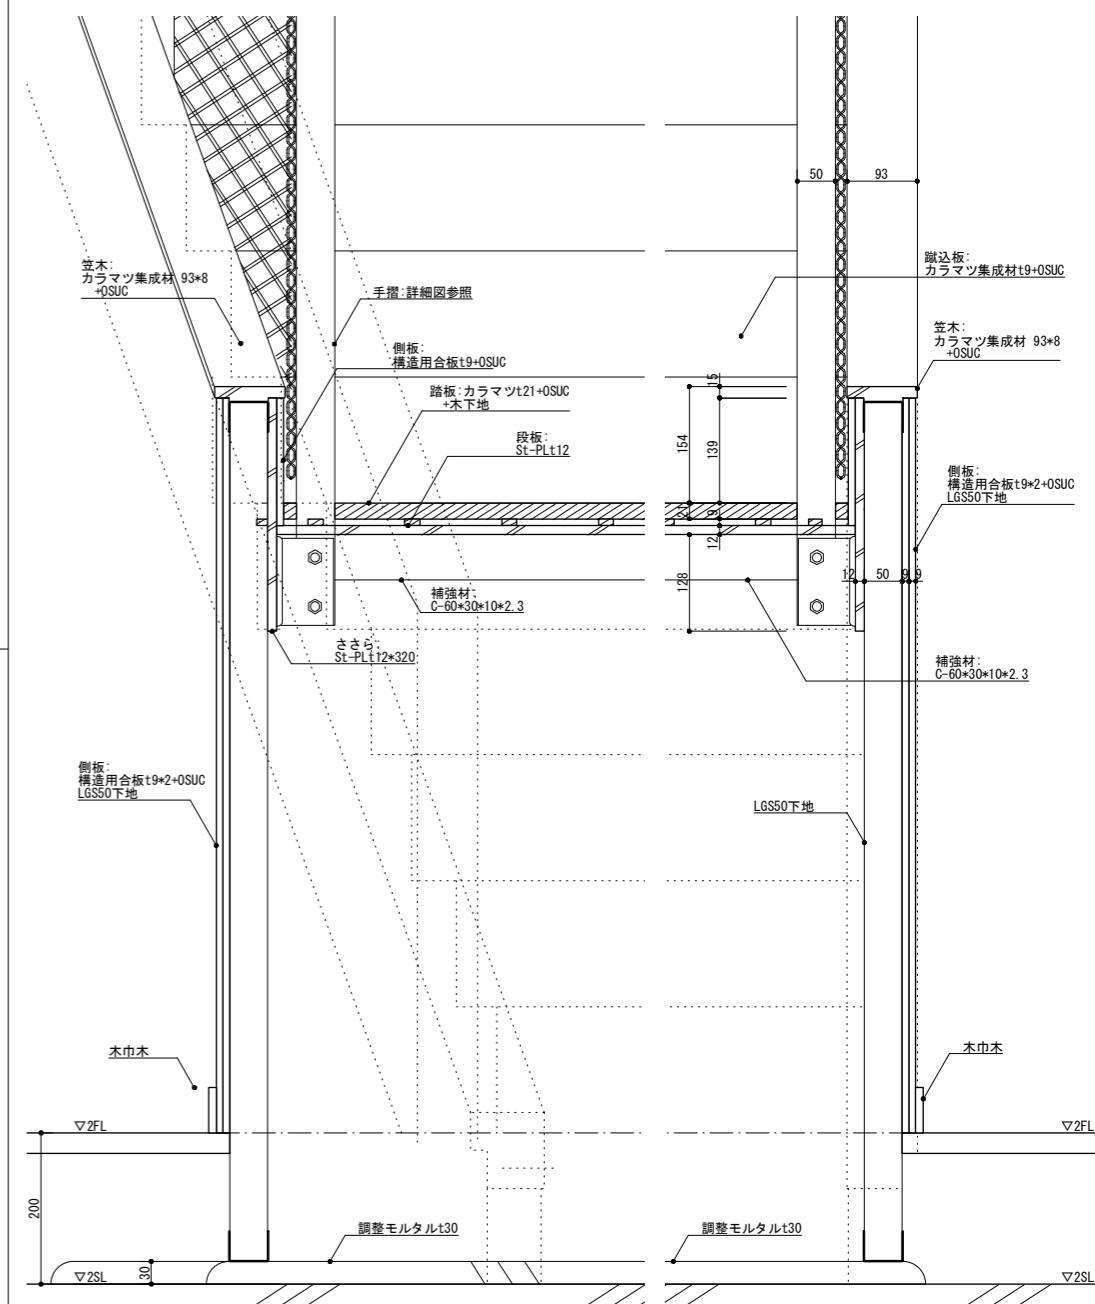


A-A' 断面詳細図 S=1/10

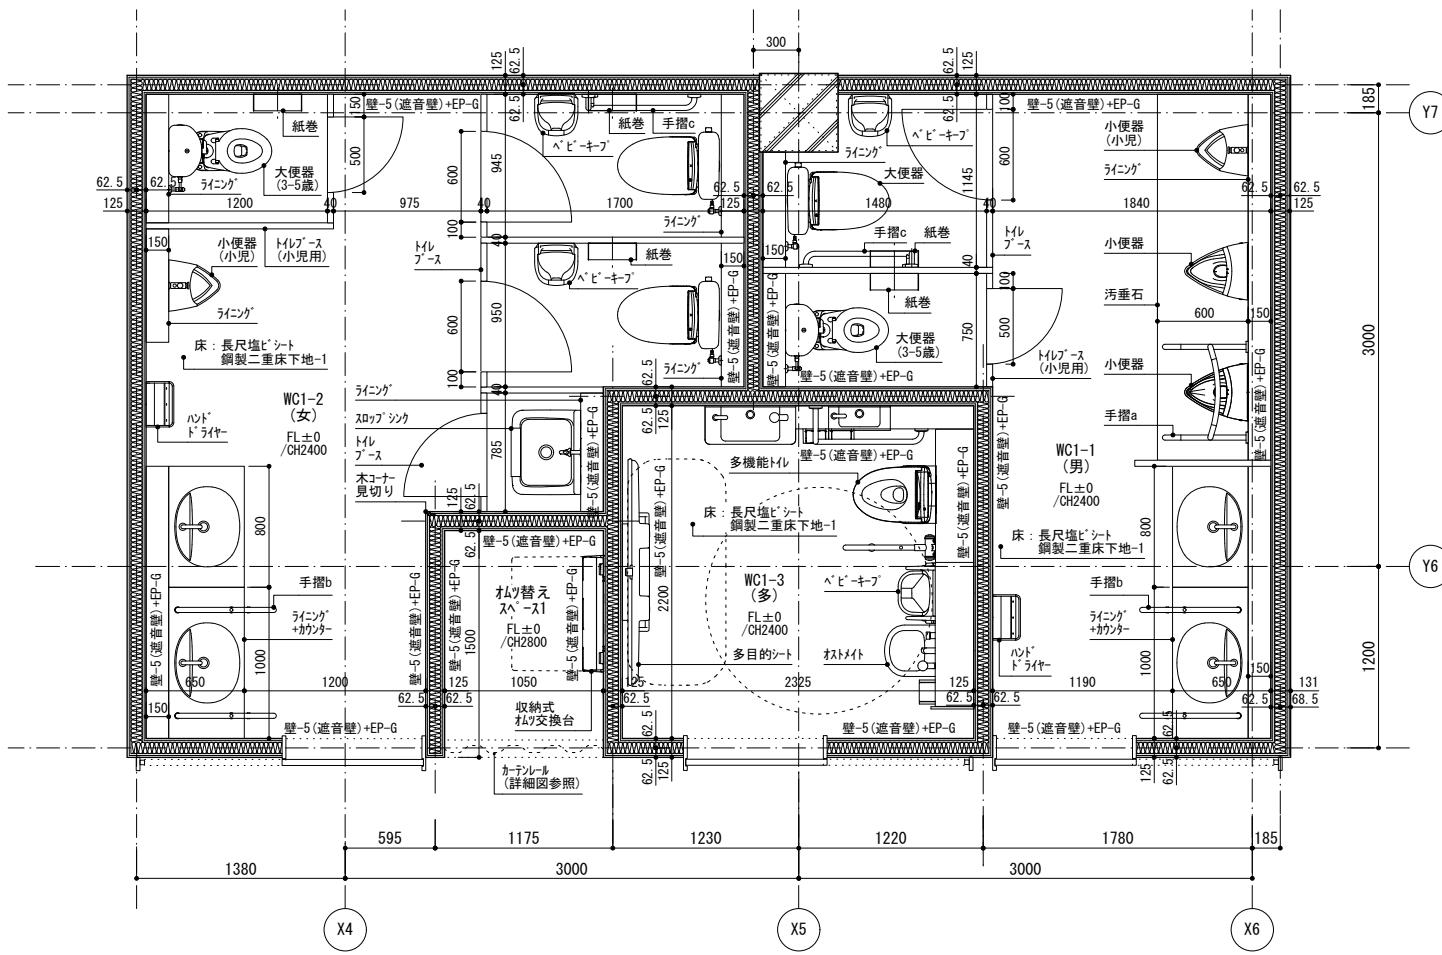

1階事務室側 平面図

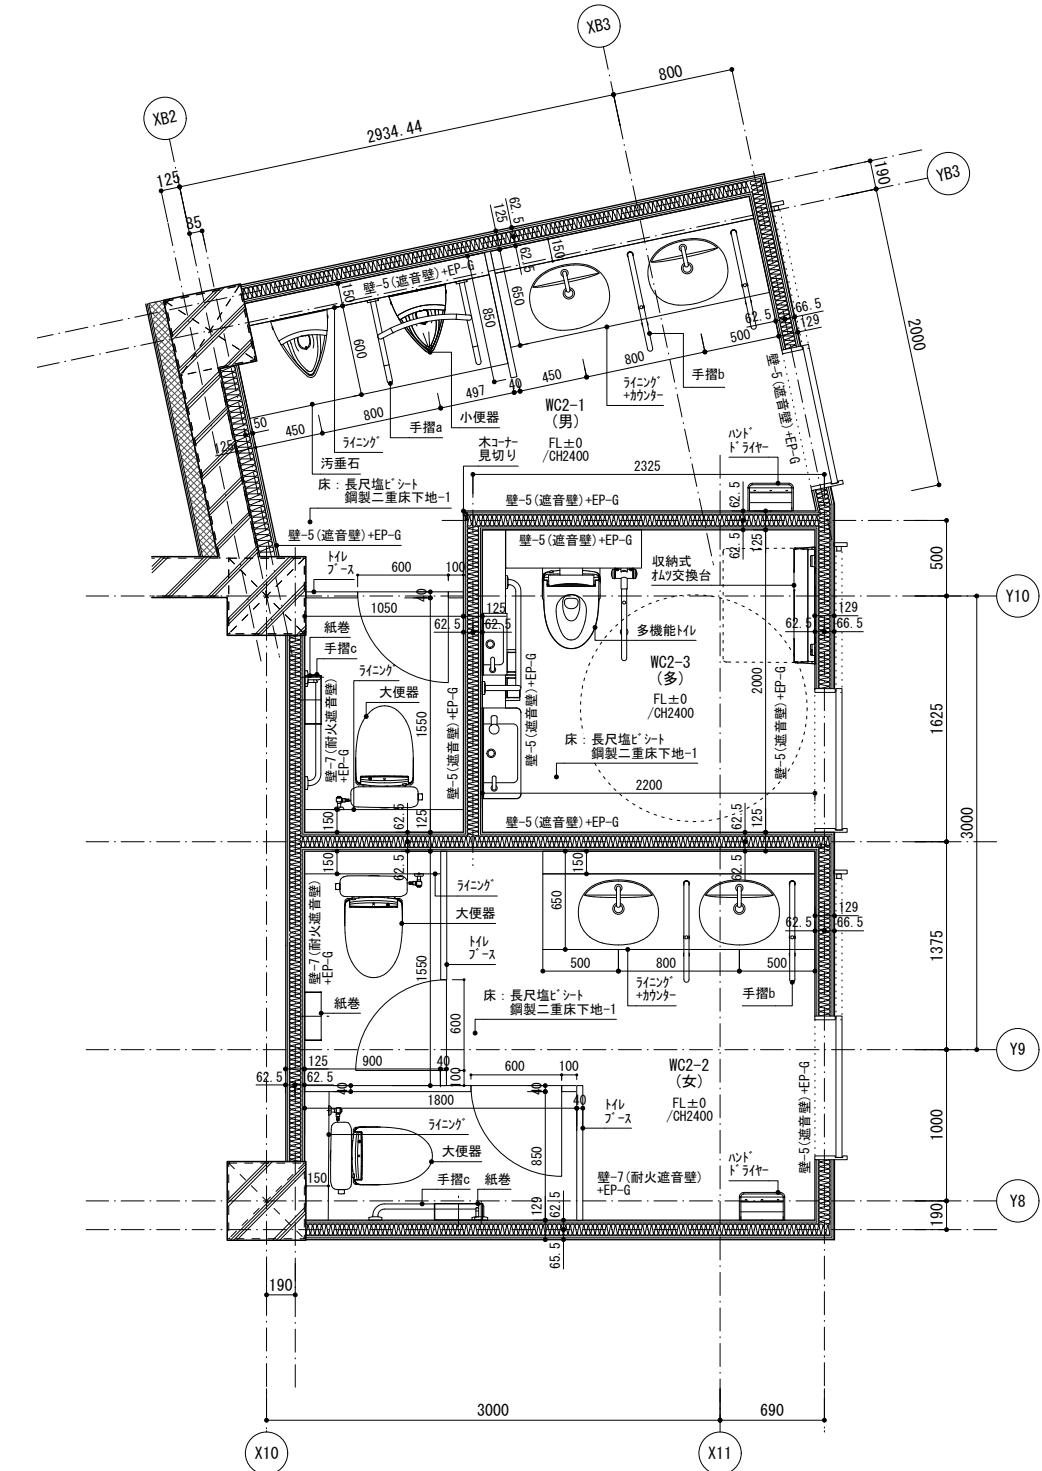


1階児童館側 平面図

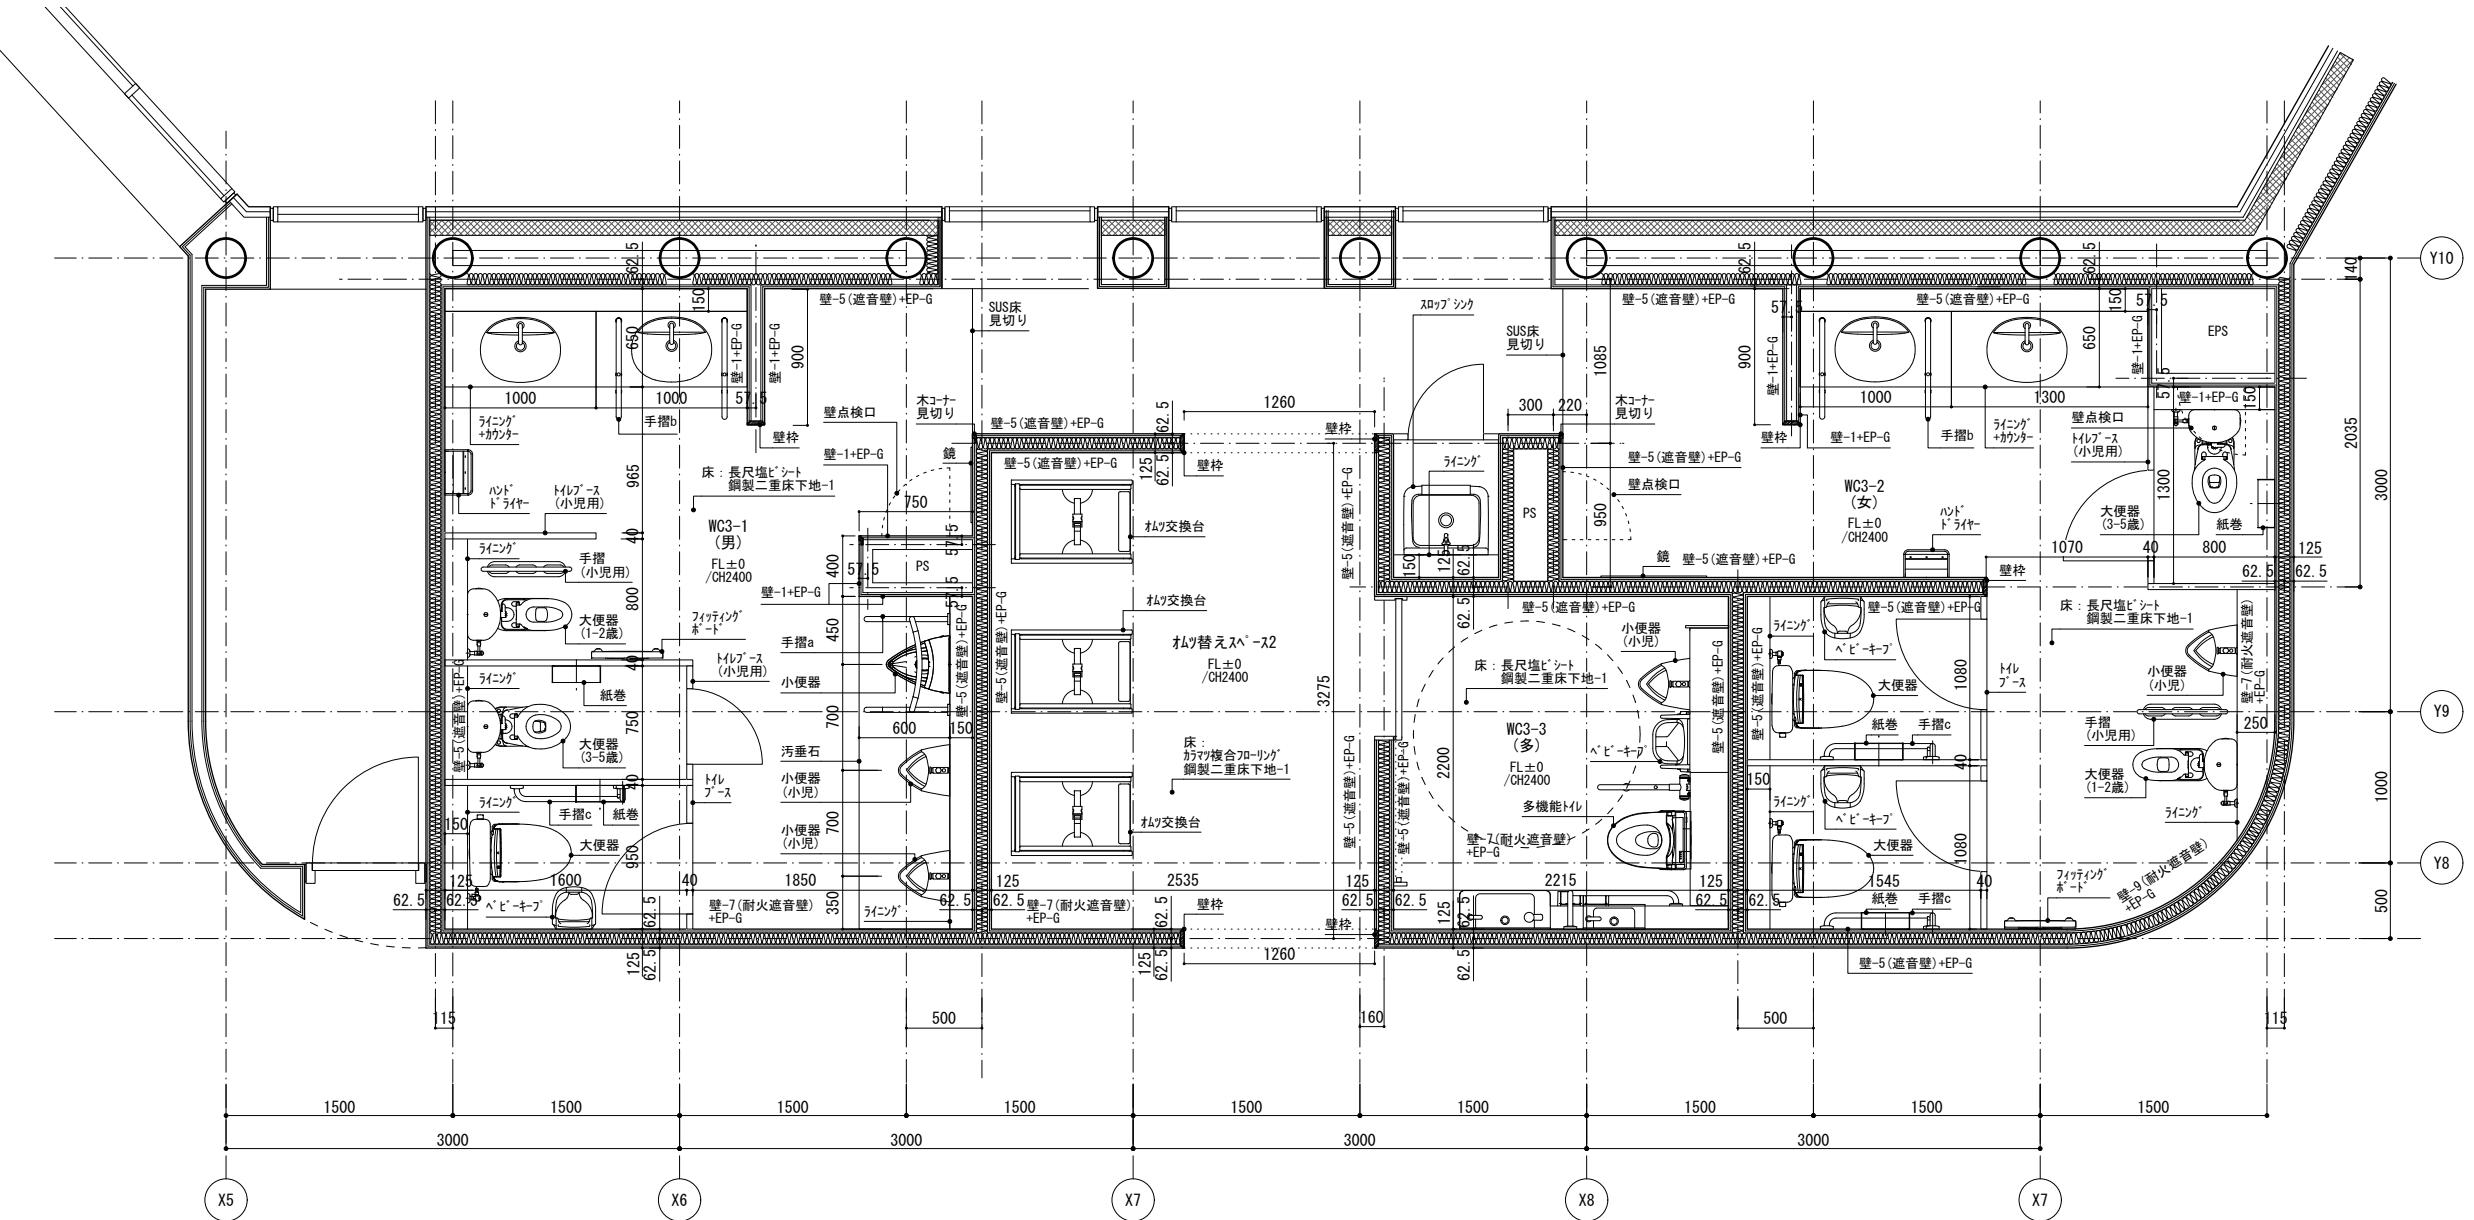


2階 平面図

WC1-1 (男)

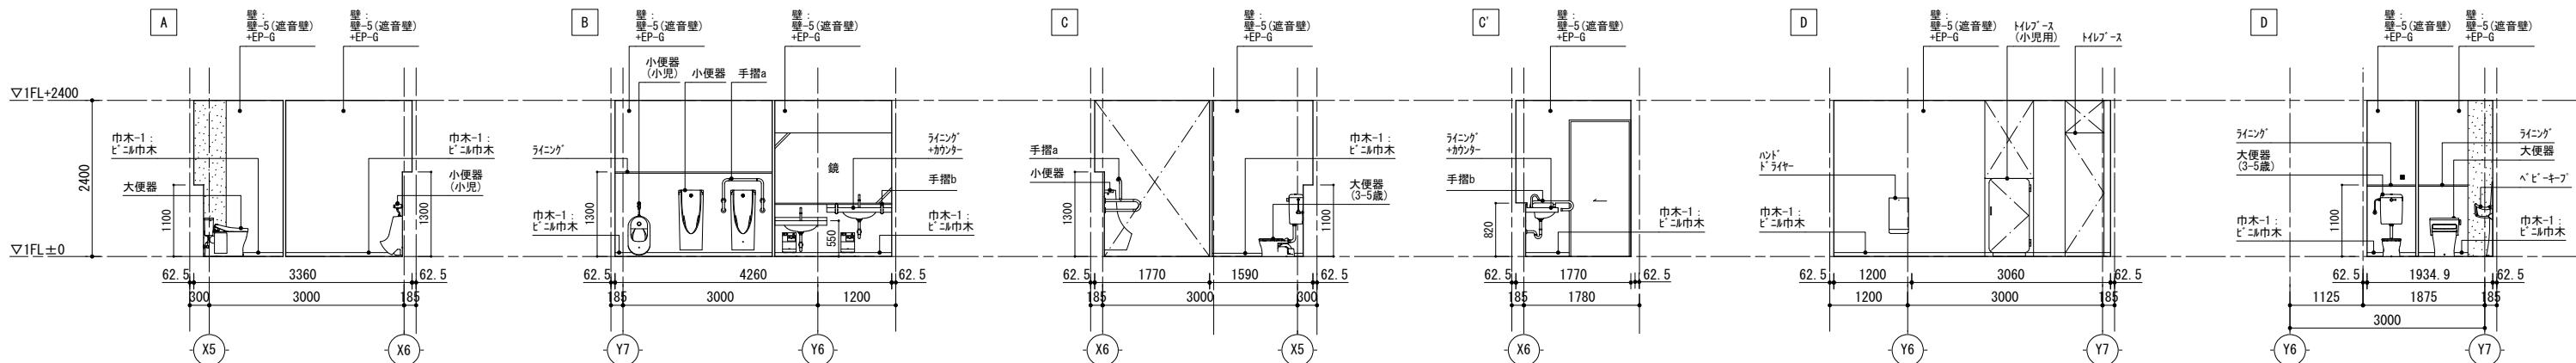


WC1-2 (女)

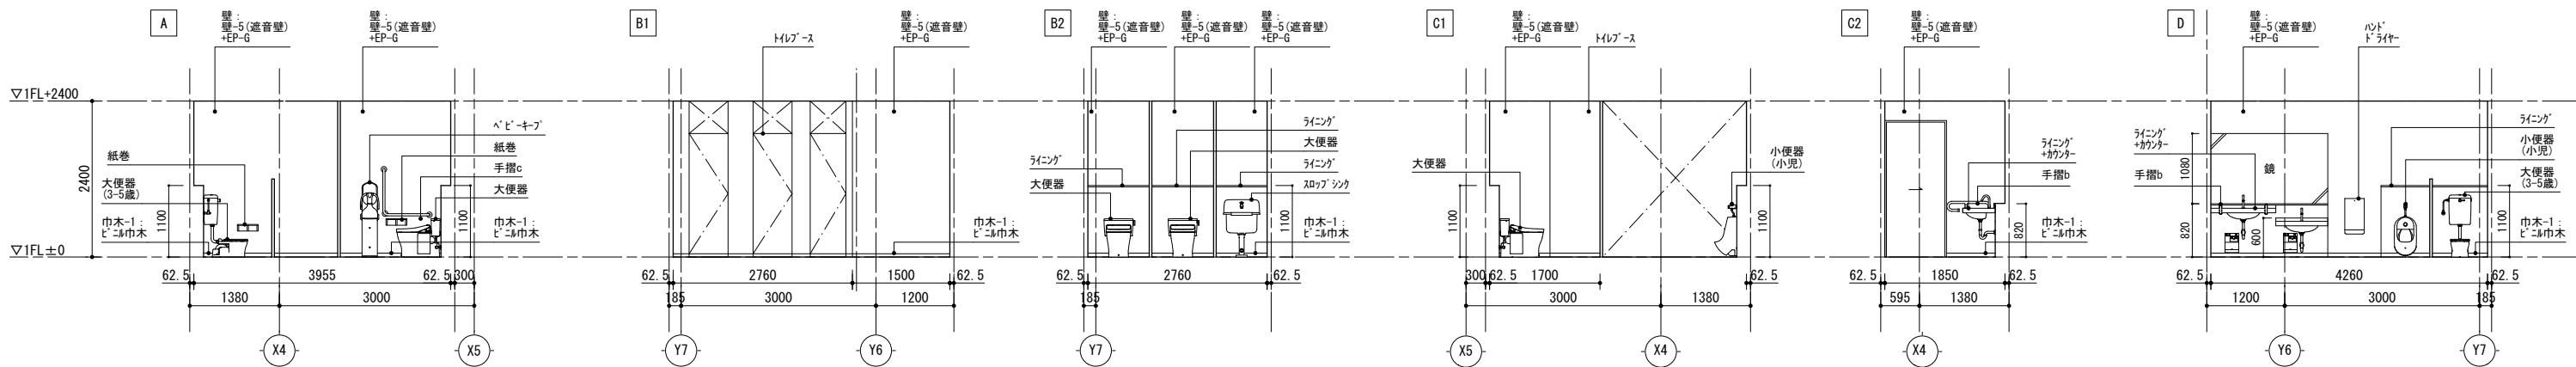


WC1-3 (多)

オムツ替えスペース1

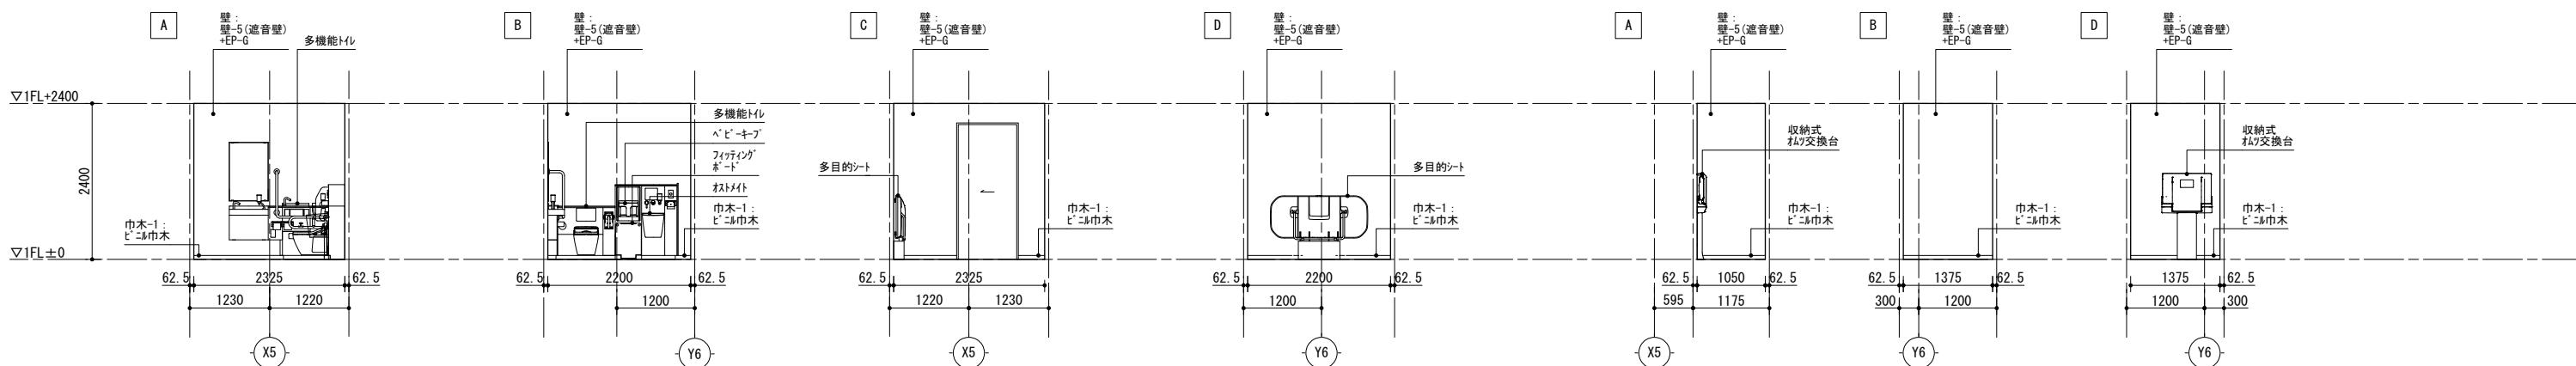


WC2-1 (男)

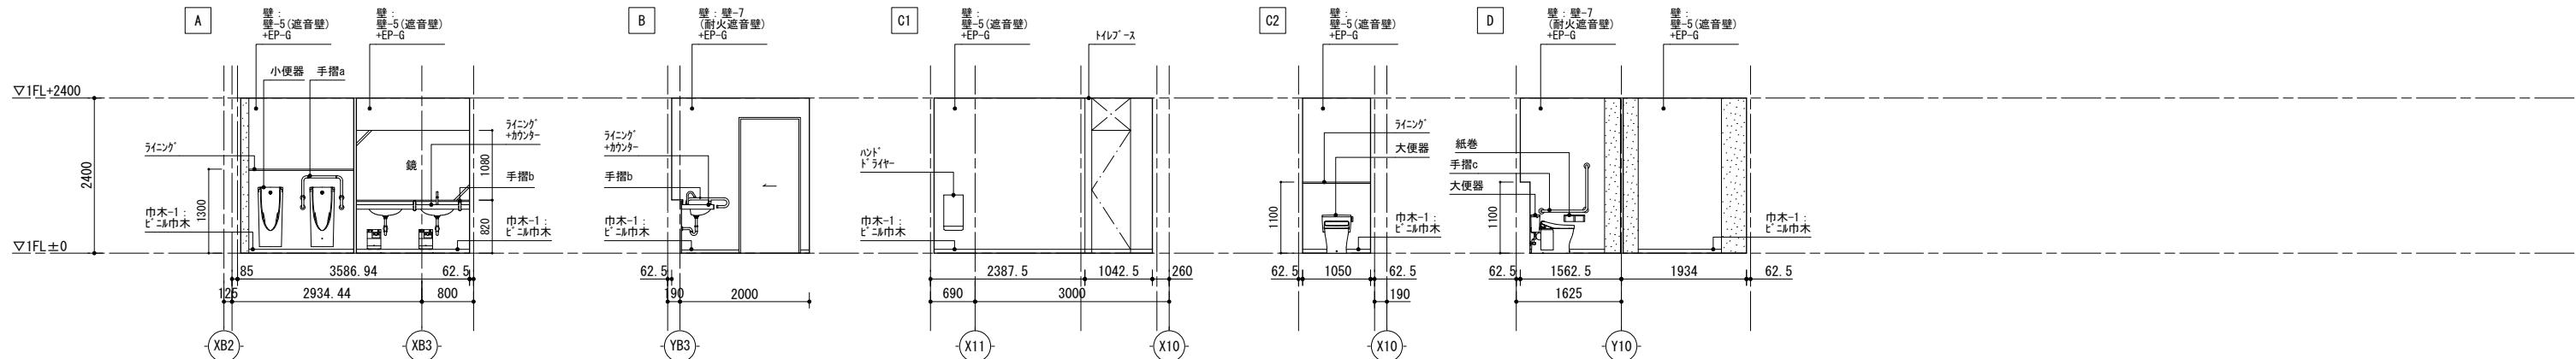


WC2-2 (女)


WC2-3 (多)

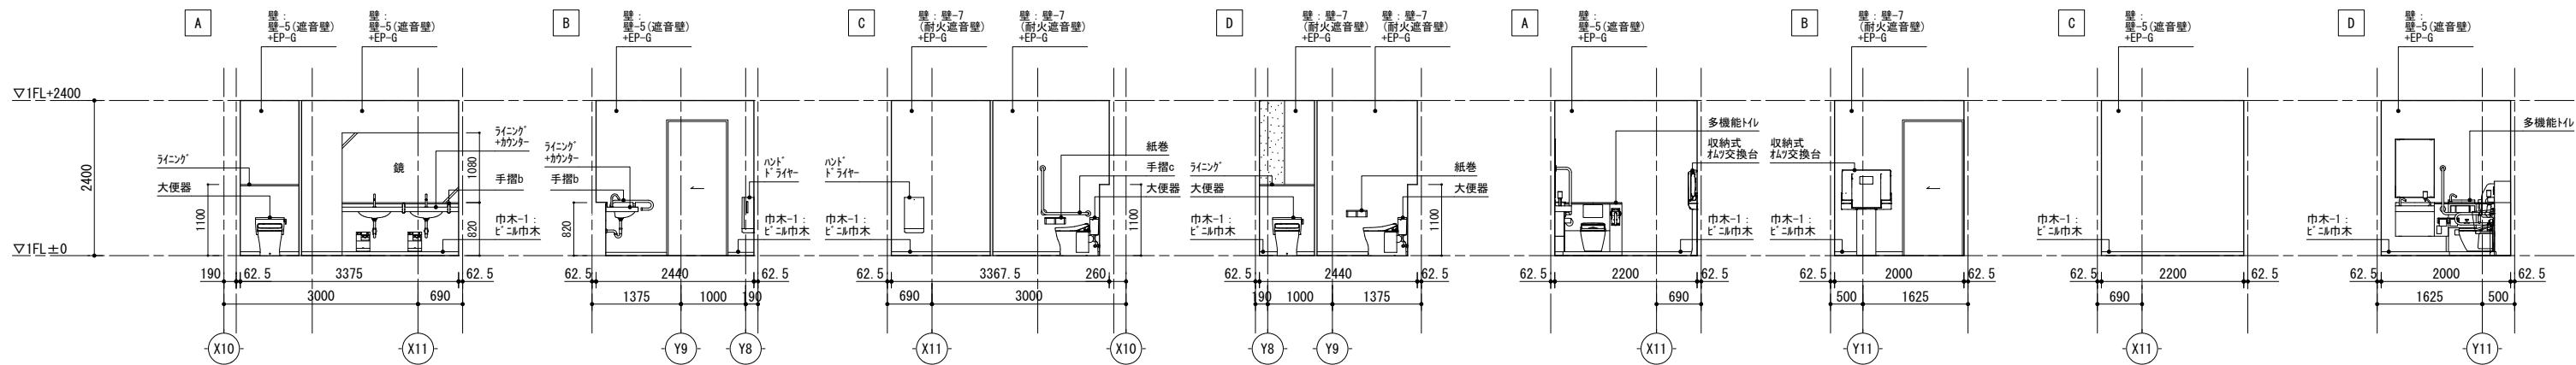


WC3-1 (男)

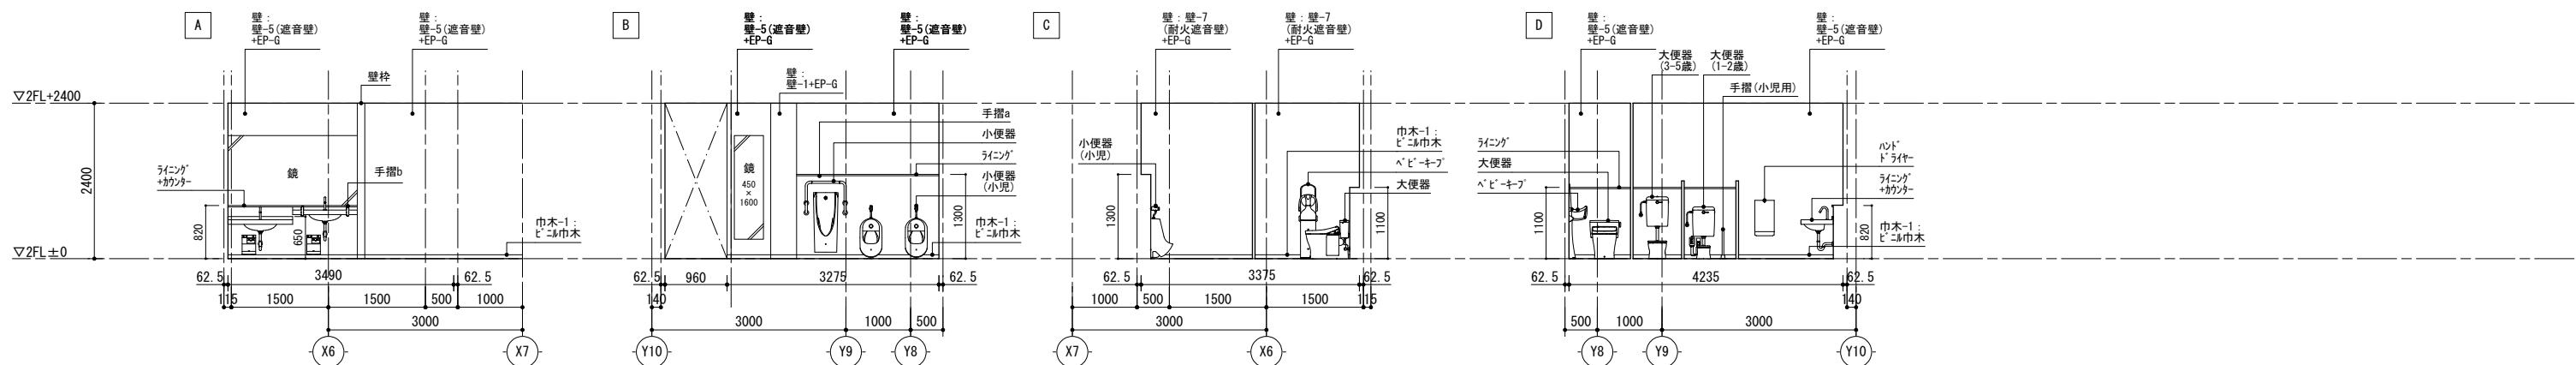


WC3-2 (女)

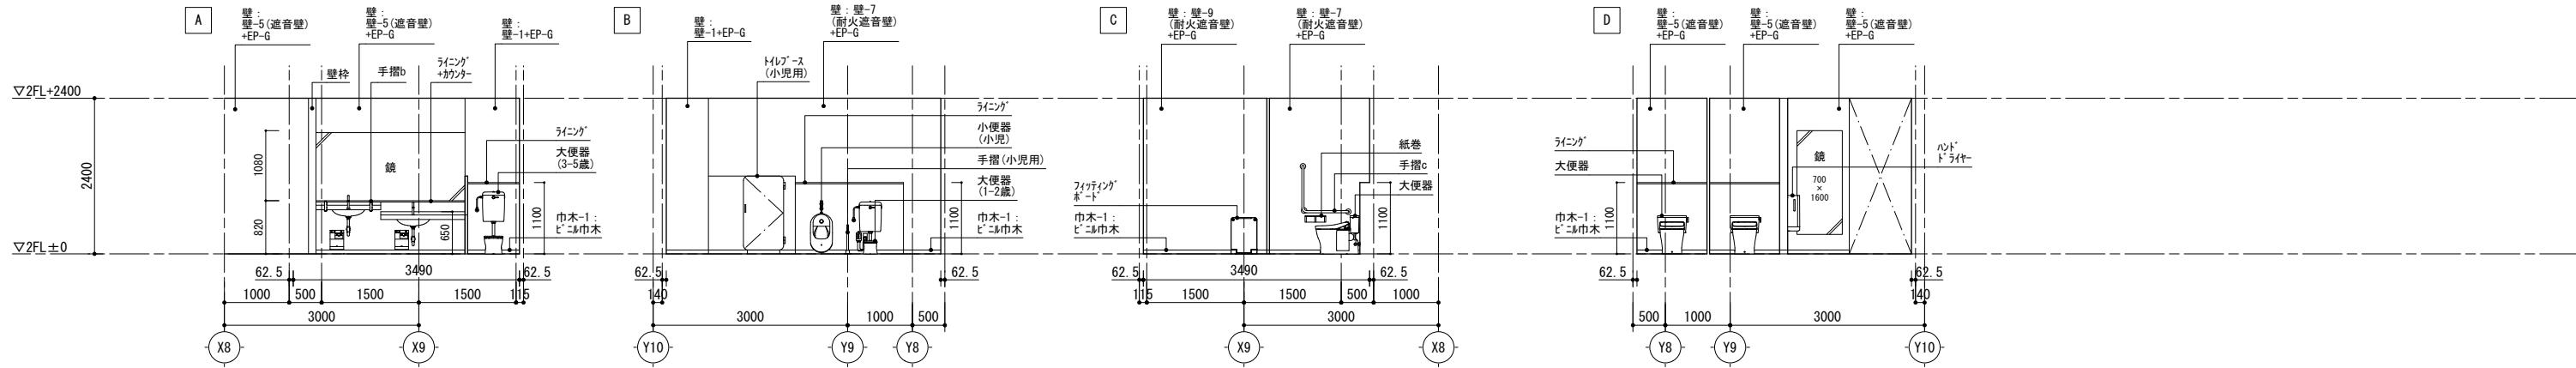


WC3-3 (多)

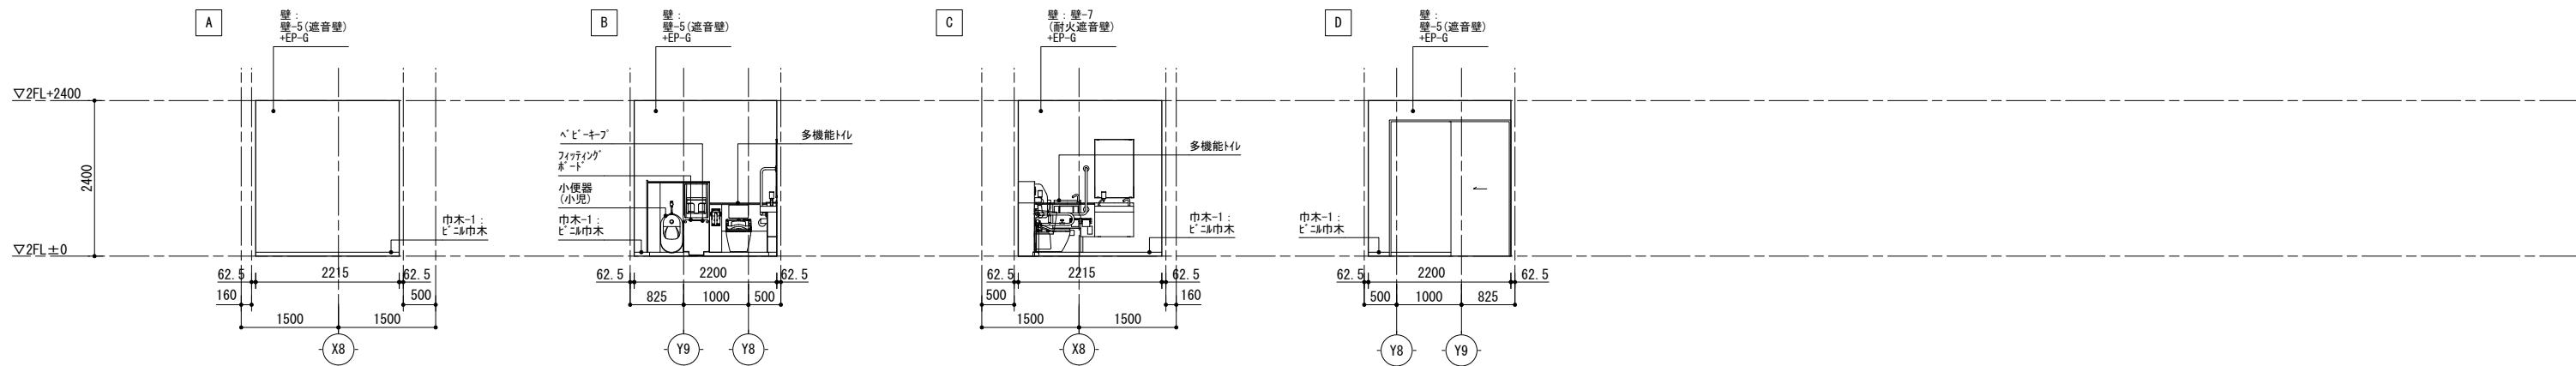


オムツ替えスペース2

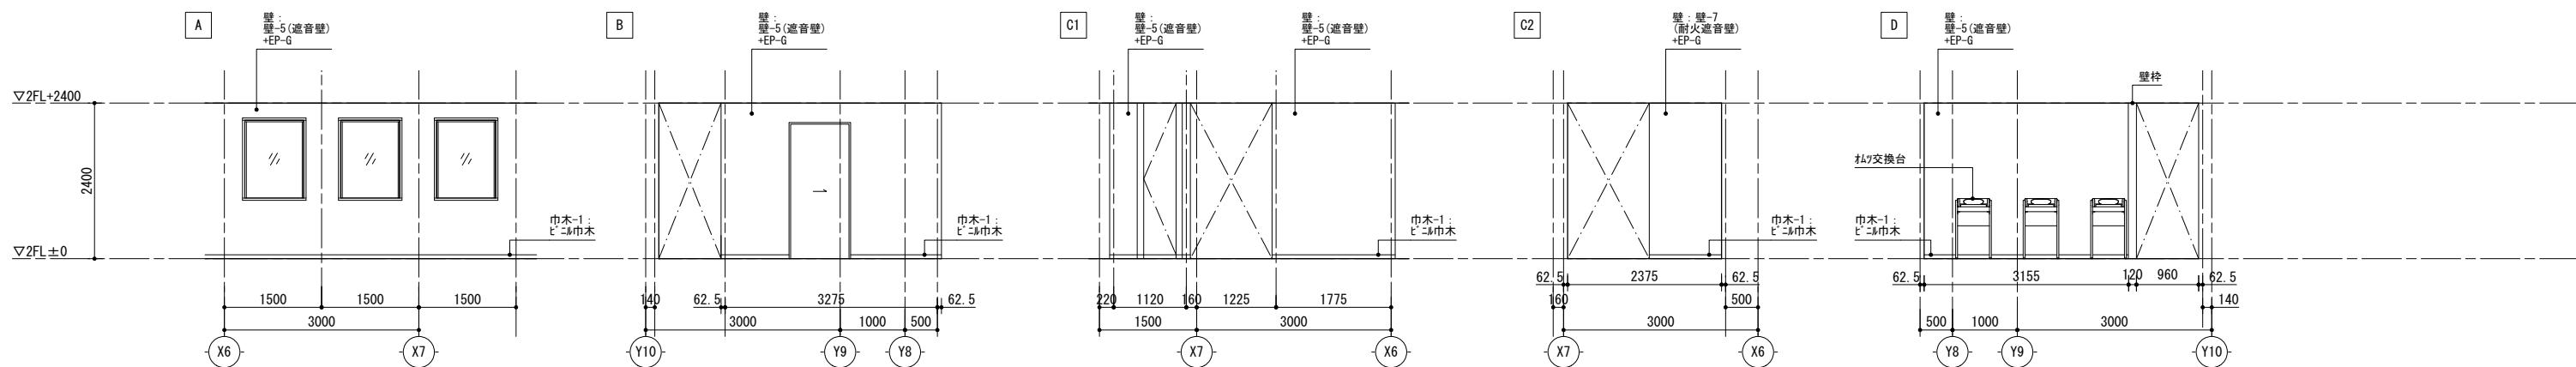

名称 : ライニング+カウンター	縮尺 : 1/20	名称 : ライニング	縮尺 : 1/20	名称 : フック	縮尺 : 1/5	数量 : 20	
名称 : トイレブース	縮尺 : 1/10	名称 : 壁コーナー木見切	縮尺 : 1/10	
仕様表 トイレブース		仕様表 小児用トイレブース	
<table border="1"> <thead> <tr> <th>項目</th> <th>部材</th> <th>材 料 (板厚mm)</th> </tr> </thead> <tbody> <tr> <td rowspan="3">パネル 40mm</td> <td>パネル表面材</td> <td>高圧メラミン樹脂化粧板(パーティクルボード9mm両面裏打ち)</td> </tr> <tr> <td>芯材</td> <td>ペーパーコア</td> </tr> <tr> <td>目板/戸当り</td> <td>アルミ押出形材 <焼付塗装仕上></td> </tr> <tr> <td rowspan="7">付属品</td> <td>巾木/床レール</td> <td>ステンレス 0.8mm <ヘアライン仕上></td> </tr> <tr> <td>天井レール</td> <td>亜鉛めっき鋼板 1.2mm <焼付塗装仕上></td> </tr> <tr> <td>壁面レール/エンドカバー</td> <td>アルミ押出形材 <焼付塗装仕上></td> </tr> <tr> <td>ヒンジ</td> <td>中心吊グレビティヒンジ/中心吊ヒンジ</td> </tr> <tr> <td>ロック</td> <td>表示付スライドロック (非常解錠仕様)</td> </tr> <tr> <td>その他金物</td> <td>戸当り帽子掛け/引手</td> </tr> <tr> <td>※ベビーチェア付ブースはダブルロックとする</td> <td></td> </tr> <tr> <td>※表面材とエッジ材が同面のものとする</td> <td></td> </tr> </tbody> </table>	項目	部材	材 料 (板厚mm)	パネル 40mm	パネル表面材	高圧メラミン樹脂化粧板(パーティクルボード9mm両面裏打ち)	芯材	ペーパーコア	目板/戸当り	アルミ押出形材 <焼付塗装仕上>	付属品	巾木/床レール	ステンレス 0.8mm <ヘアライン仕上>	天井レール	亜鉛めっき鋼板 1.2mm <焼付塗装仕上>	壁面レール/エンドカバー	アルミ押出形材 <焼付塗装仕上>	ヒンジ	中心吊グレビティヒンジ/中心吊ヒンジ	ロック	表示付スライドロック (非常解錠仕様)	その他金物	戸当り帽子掛け/引手	※ベビーチェア付ブースはダブルロックとする		※表面材とエッジ材が同面のものとする		<table border="1"> <thead> <tr> <th>項目</th> <th>部材</th> <th>材 料 (板厚mm)</th> </tr> </thead> <tbody> <tr> <td rowspan="3">パネル 30mm</td> <td>芯材</td> <td>高圧メラミン樹脂化粧板</td> </tr> <tr> <td>エッジ材</td> <td>ペーパーコア</td> </tr> <tr> <td>パネル表面材</td> <td>アルミ押出形材 <焼付塗装仕上></td> </tr> <tr> <td rowspan="7">ドア 17mm</td> <td>芯材</td> <td>高圧メラミン樹脂化粧板</td> </tr> <tr> <td>エッジ材</td> <td>パーティクルボード15mm</td> </tr> <tr> <td>パネル表面材</td> <td>スチレン系エラストマー/ オレフィン系エラストマー</td> </tr> <tr> <td>巾木/床レール</td> <td>ステンレス0.8mm <ヘアライン仕上></td> </tr> <tr> <td>壁面レール/Rポール</td> <td>アルミ押出形材 <焼付塗装仕上></td> </tr> <tr> <td>ロック</td> <td>ロック無し:樹脂ハンドル</td> </tr> <tr> <td>ヒンジ</td> <td>YPヒンジ</td> </tr> <tr> <td>その他金物</td> <td>Tコーナー固定金物 <亜鉛ダイキャスト></td> </tr> </tbody> </table>	項目	部材	材 料 (板厚mm)	パネル 30mm	芯材	高圧メラミン樹脂化粧板	エッジ材	ペーパーコア	パネル表面材	アルミ押出形材 <焼付塗装仕上>	ドア 17mm	芯材	高圧メラミン樹脂化粧板	エッジ材	パーティクルボード15mm	パネル表面材	スチレン系エラストマー/ オレフィン系エラストマー	巾木/床レール	ステンレス0.8mm <ヘアライン仕上>	壁面レール/Rポール	アルミ押出形材 <焼付塗装仕上>	ロック	ロック無し:樹脂ハンドル	ヒンジ	YPヒンジ	その他金物	Tコーナー固定金物 <亜鉛ダイキャスト>					
項目	部材	材 料 (板厚mm)	
パネル 40mm	パネル表面材	高圧メラミン樹脂化粧板(パーティクルボード9mm両面裏打ち)	
	芯材	ペーパーコア	
	目板/戸当り	アルミ押出形材 <焼付塗装仕上>	
付属品	巾木/床レール	ステンレス 0.8mm <ヘアライン仕上>	
	天井レール	亜鉛めっき鋼板 1.2mm <焼付塗装仕上>	
	壁面レール/エンドカバー	アルミ押出形材 <焼付塗装仕上>	
	ヒンジ	中心吊グレビティヒンジ/中心吊ヒンジ	
	ロック	表示付スライドロック (非常解錠仕様)	
	その他金物	戸当り帽子掛け/引手	
	※ベビーチェア付ブースはダブルロックとする	
※表面材とエッジ材が同面のものとする	
項目	部材	材 料 (板厚mm)	
パネル 30mm	芯材	高圧メラミン樹脂化粧板	
	エッジ材	ペーパーコア	
	パネル表面材	アルミ押出形材 <焼付塗装仕上>	
ドア 17mm	芯材	高圧メラミン樹脂化粧板	
	エッジ材	パーティクルボード15mm	
	パネル表面材	スチレン系エラストマー/ オレフィン系エラストマー	
	巾木/床レール	ステンレス0.8mm <ヘアライン仕上>	
	壁面レール/Rポール	アルミ押出形材 <焼付塗装仕上>	
	ロック	ロック無し:樹脂ハンドル	
	ヒンジ	YPヒンジ	
その他金物	Tコーナー固定金物 <亜鉛ダイキャスト>	

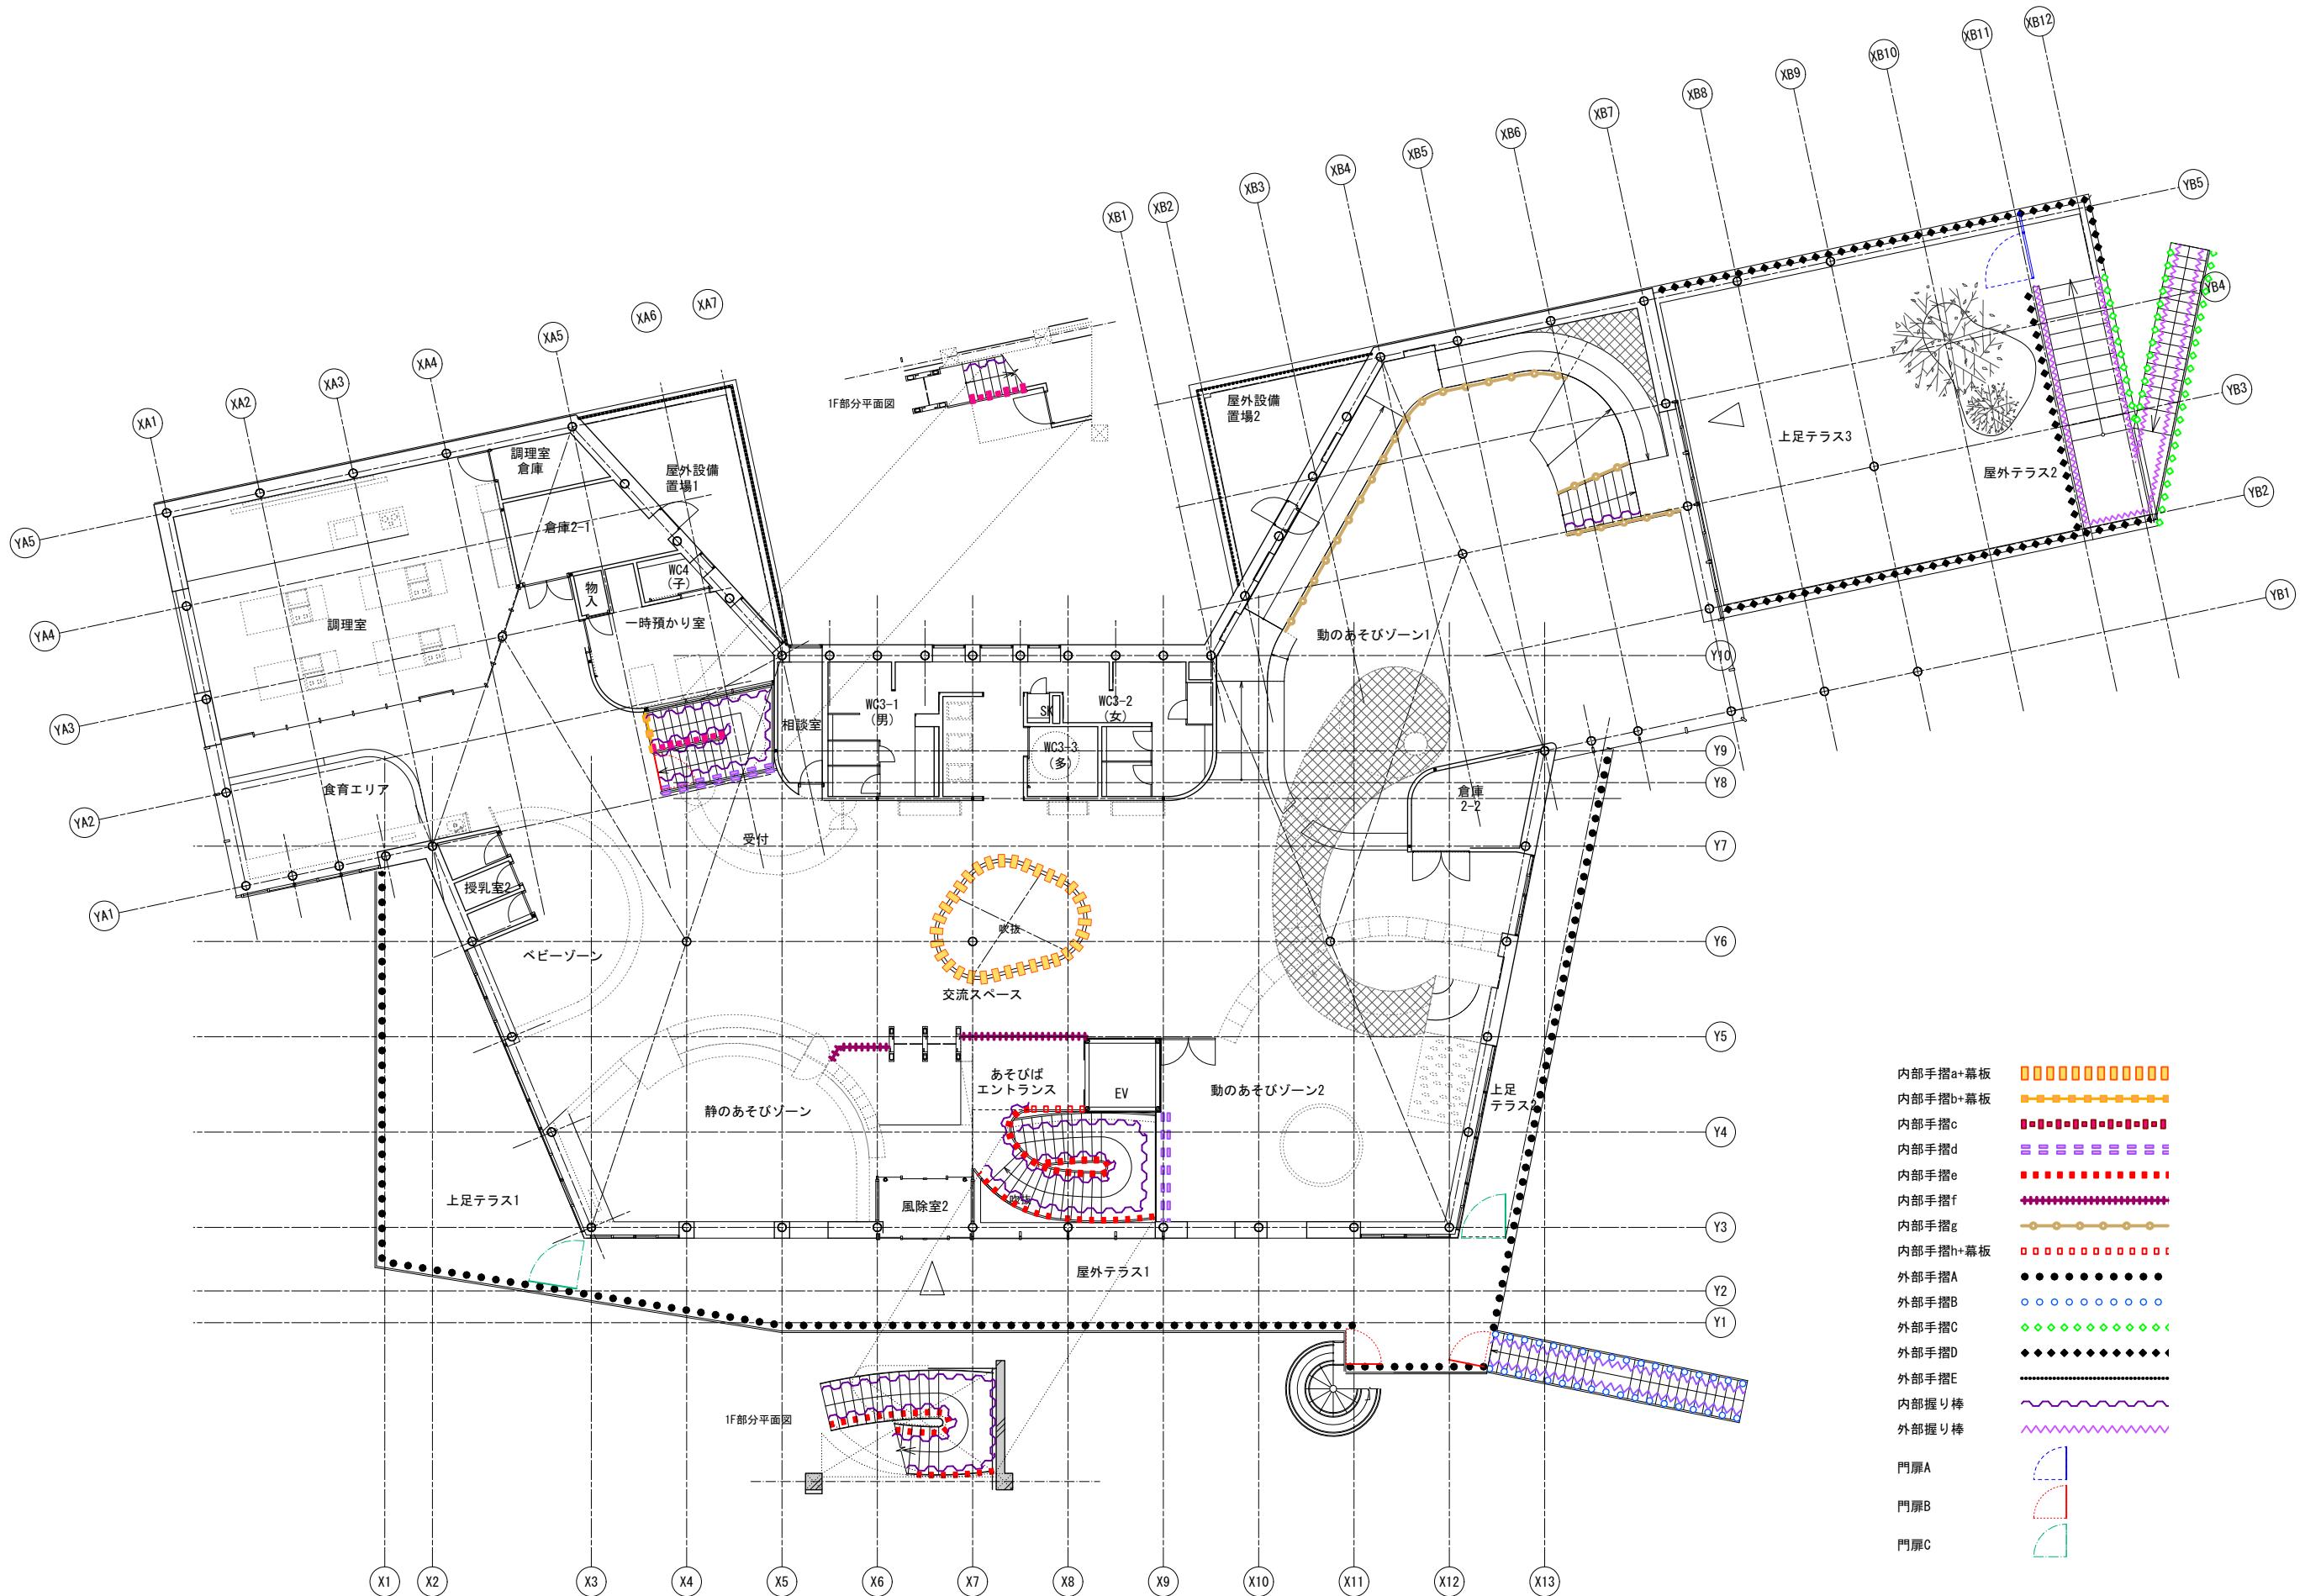


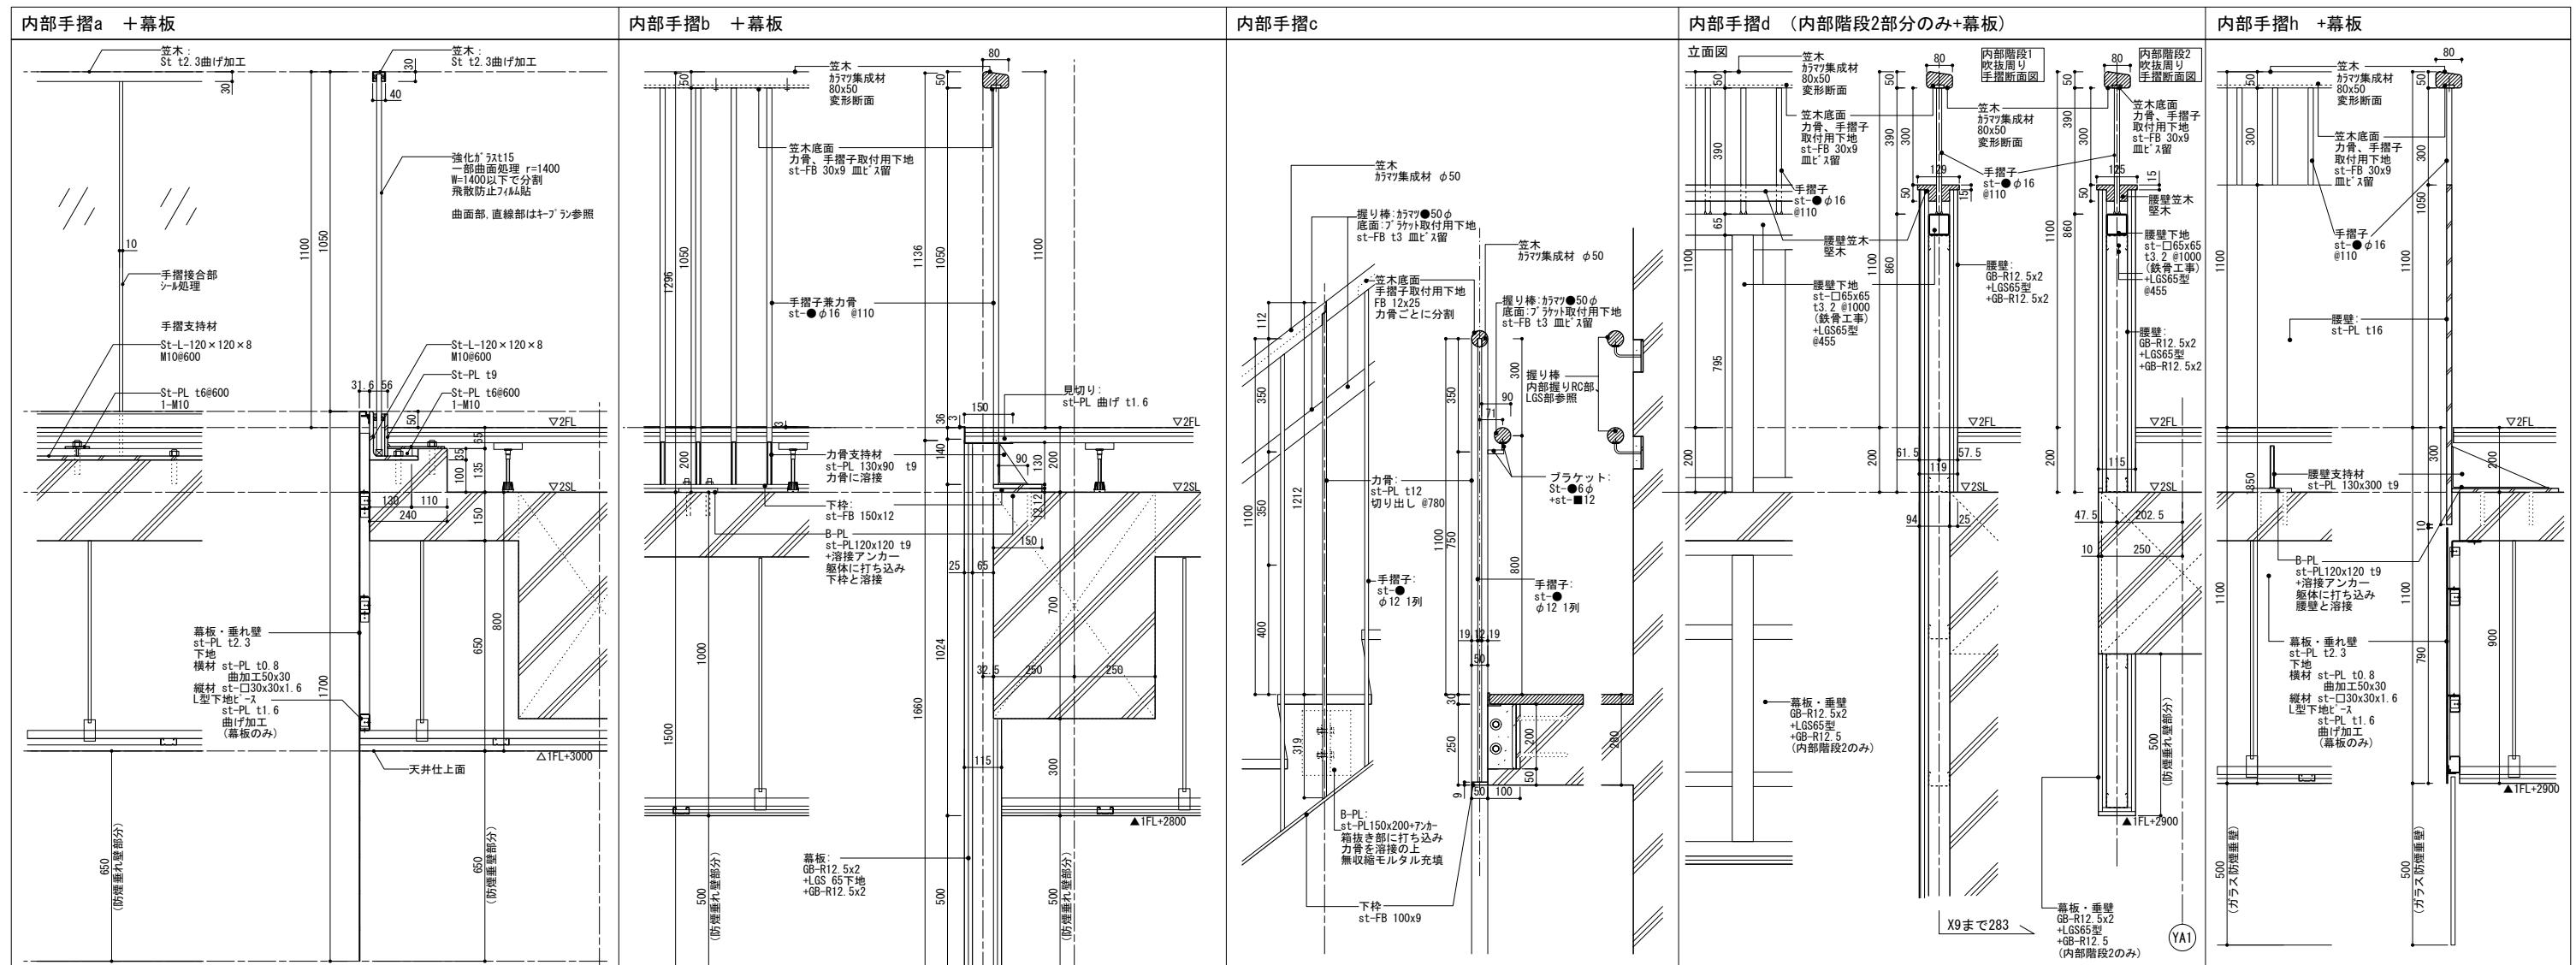

*ガラス防煙垂壁は雑詳細図参照

※吹抜のその他幕板部分は階段図参照

立面図 断面図

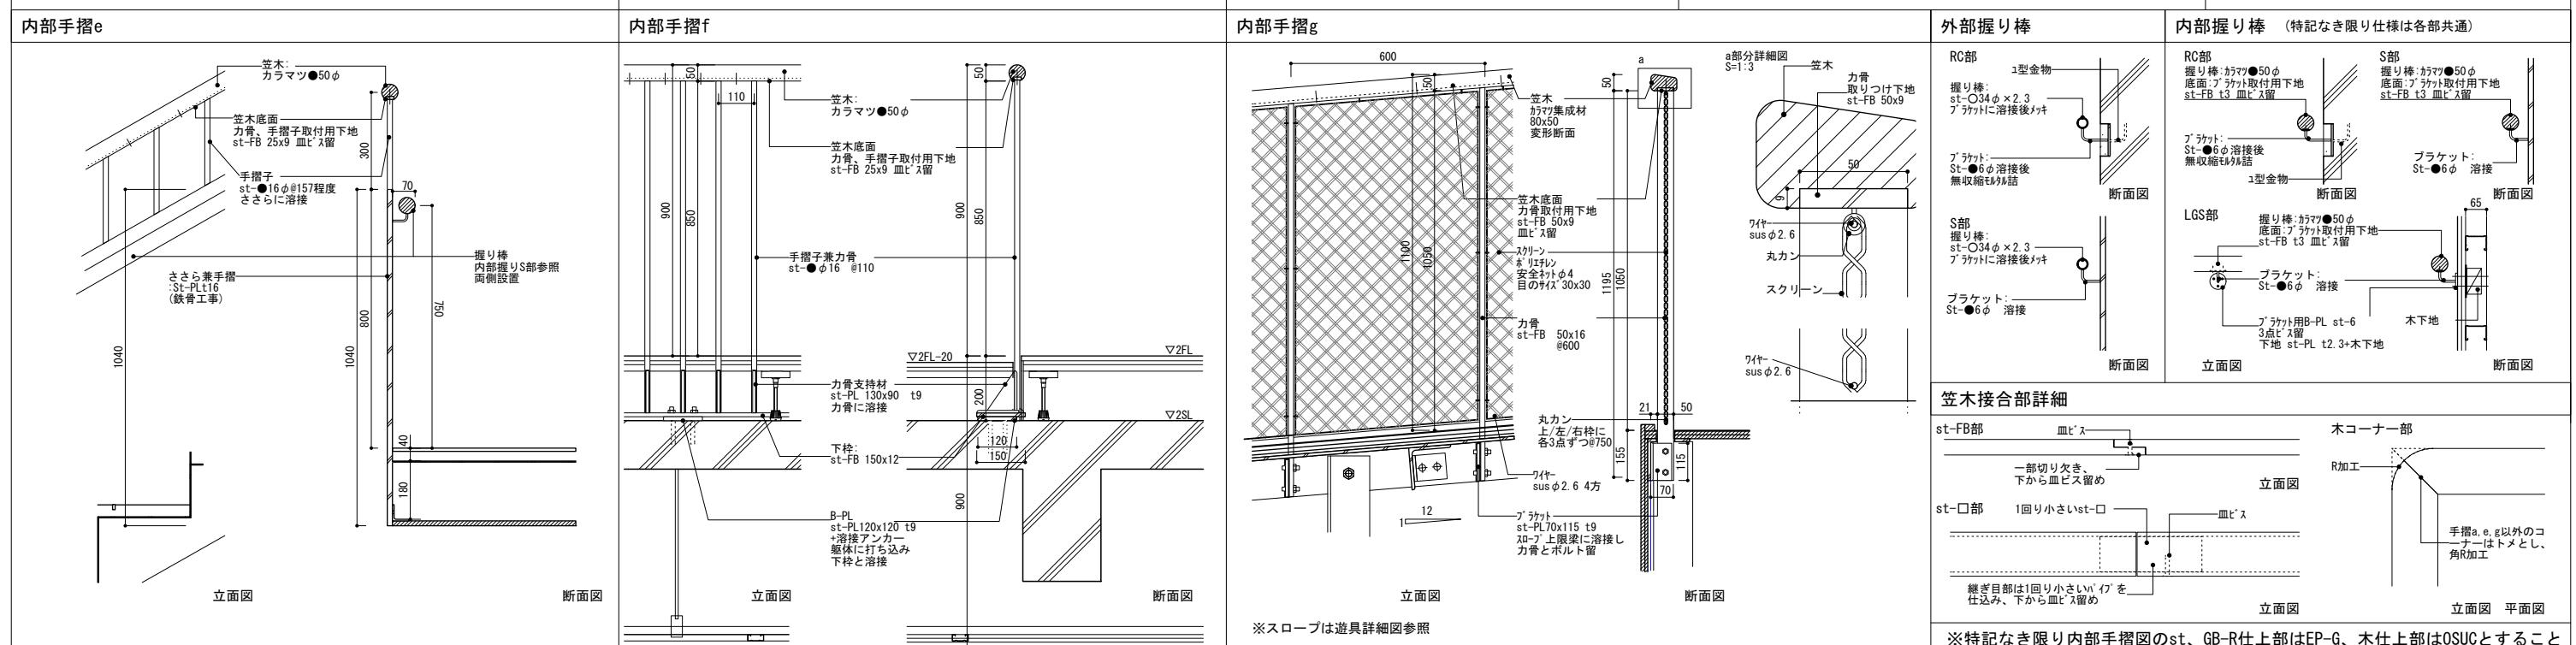


※スロープは遊具詳細図参照

Page 1 of 1

Page title 玄機証細圖01 Scale


Scale A1:1/5 Date 2023. 10. 31
A3:1/10 No. A1-5-22

外部手摺A +笠木 +幕板 +見切

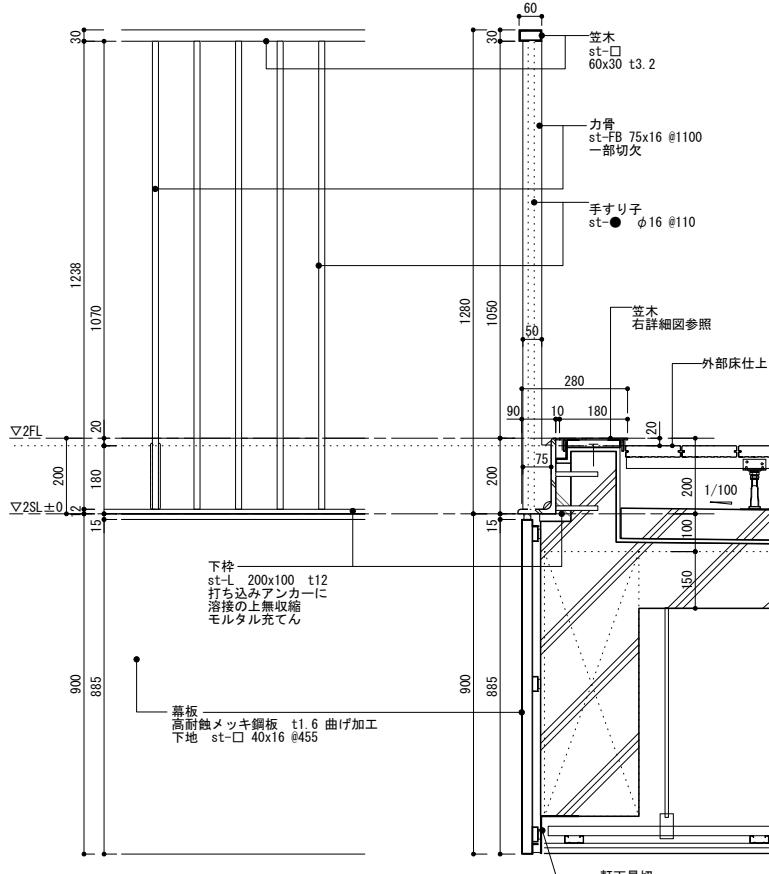

立面図


断面図

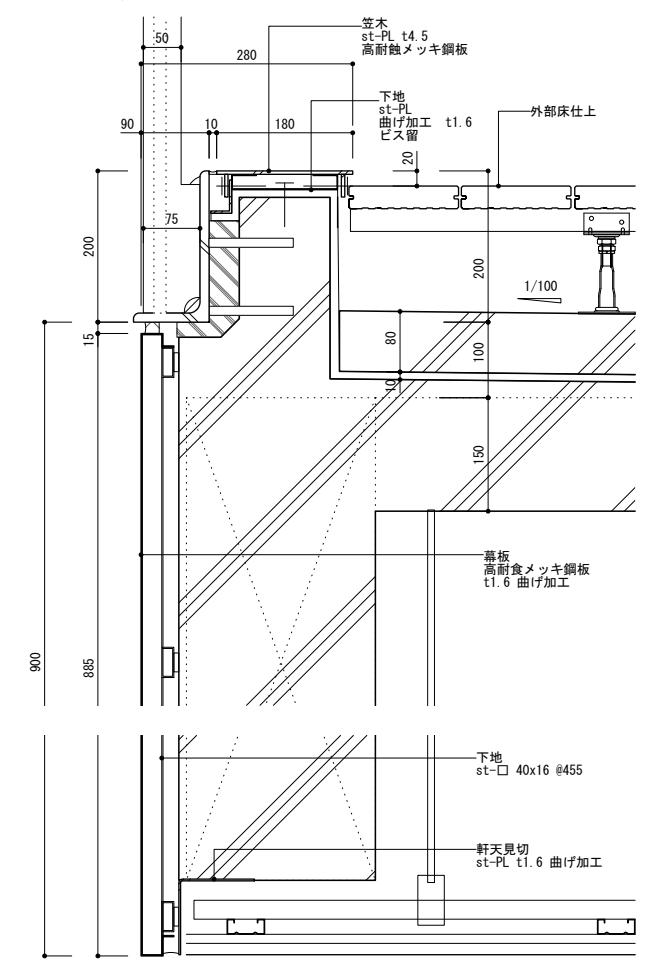笠木+幕板部分
詳細図 1/10

立面図

断面図


外部手摺B

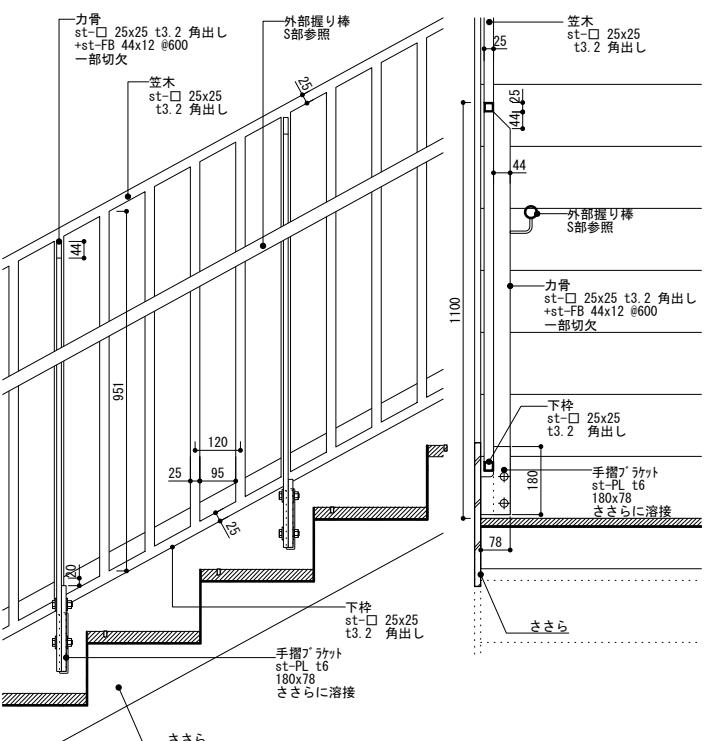

立面図

断面図

外部手摺C

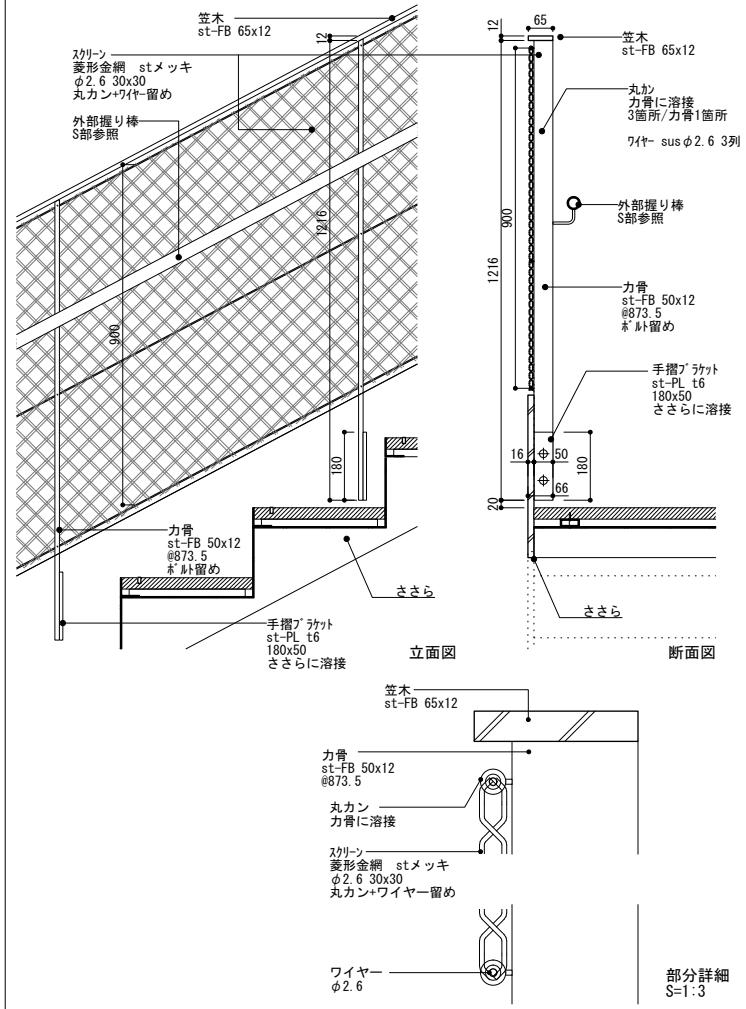


立面図

断面図

部分詳細
S=1:3


外部手摺D +笠木

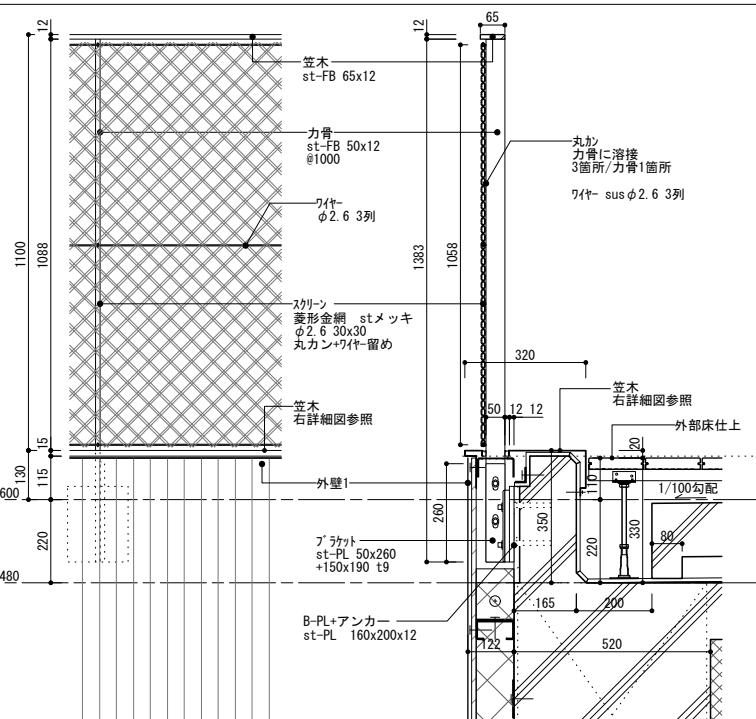

立面図


断面図

外部手摺E +笠木

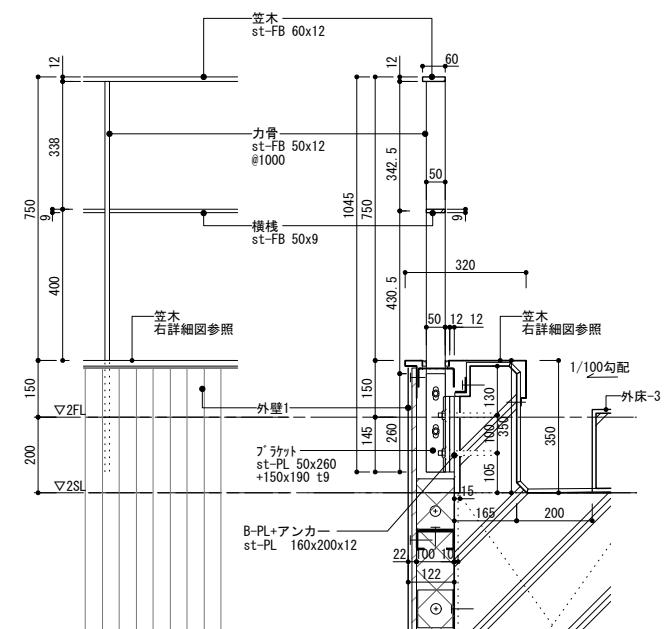

立面図



断面図

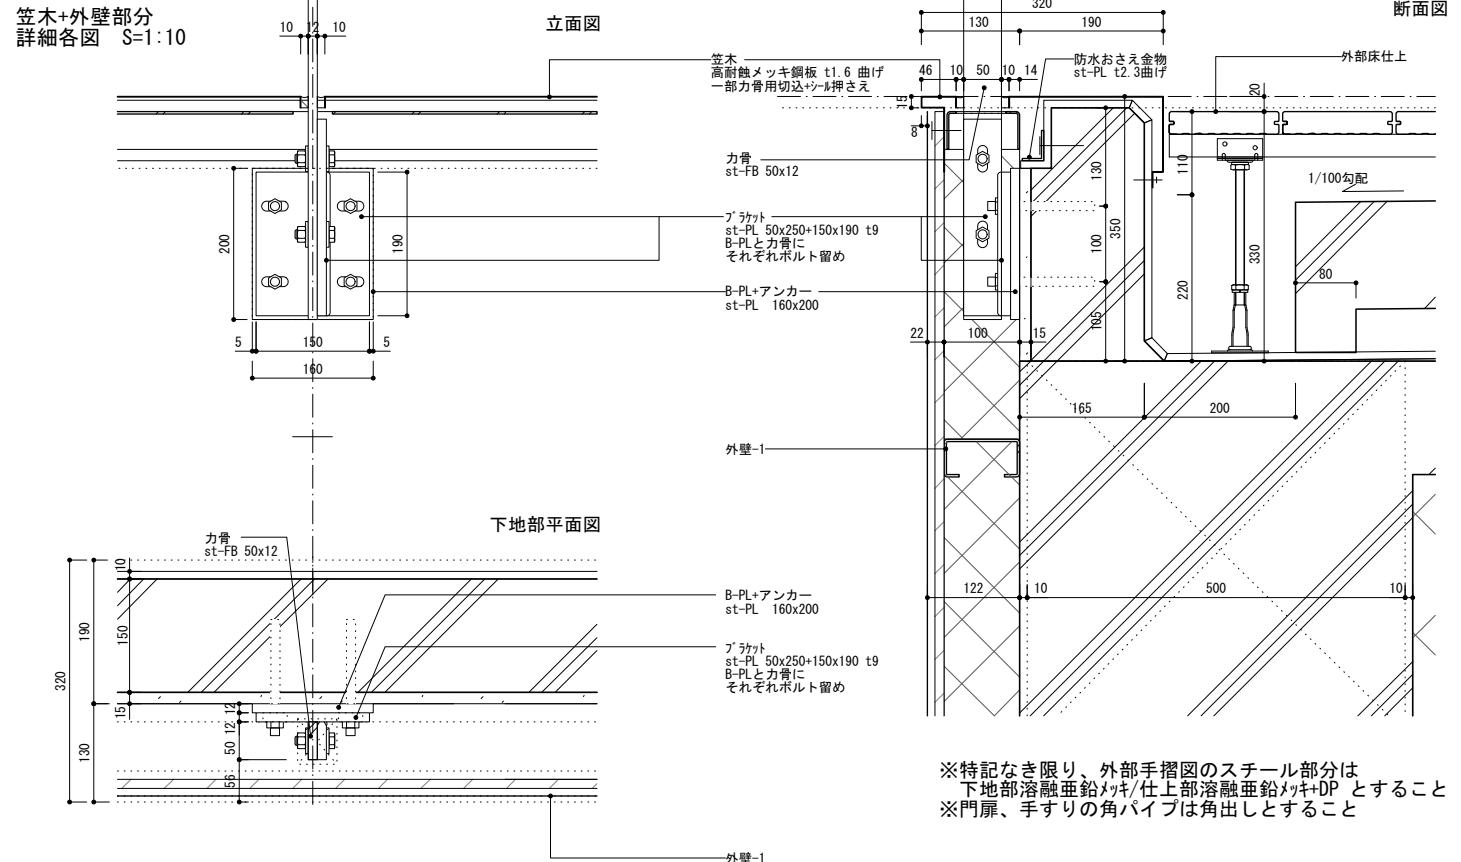笠木+外壁部分
詳細各図 S=1:10


下地部平面図

※特記なき限り、外部手摺図のスチール部分は
下地部溶融亜鉛めっき/仕上部溶融亜鉛めっきDPとすること
※門扉、手すりの角パイプは角出しおとすること

門扉

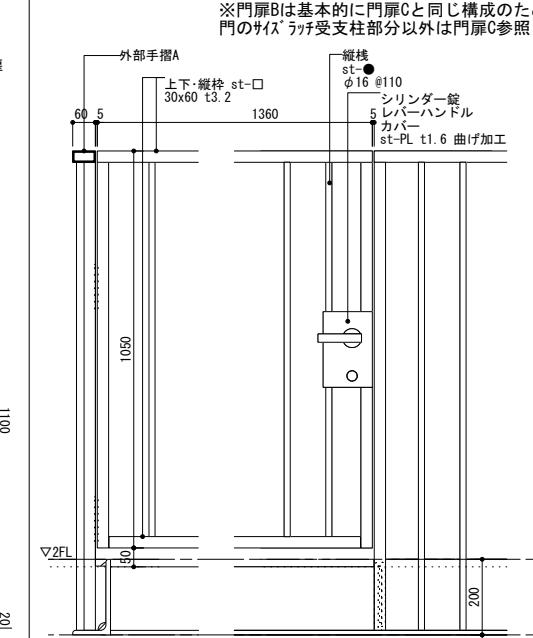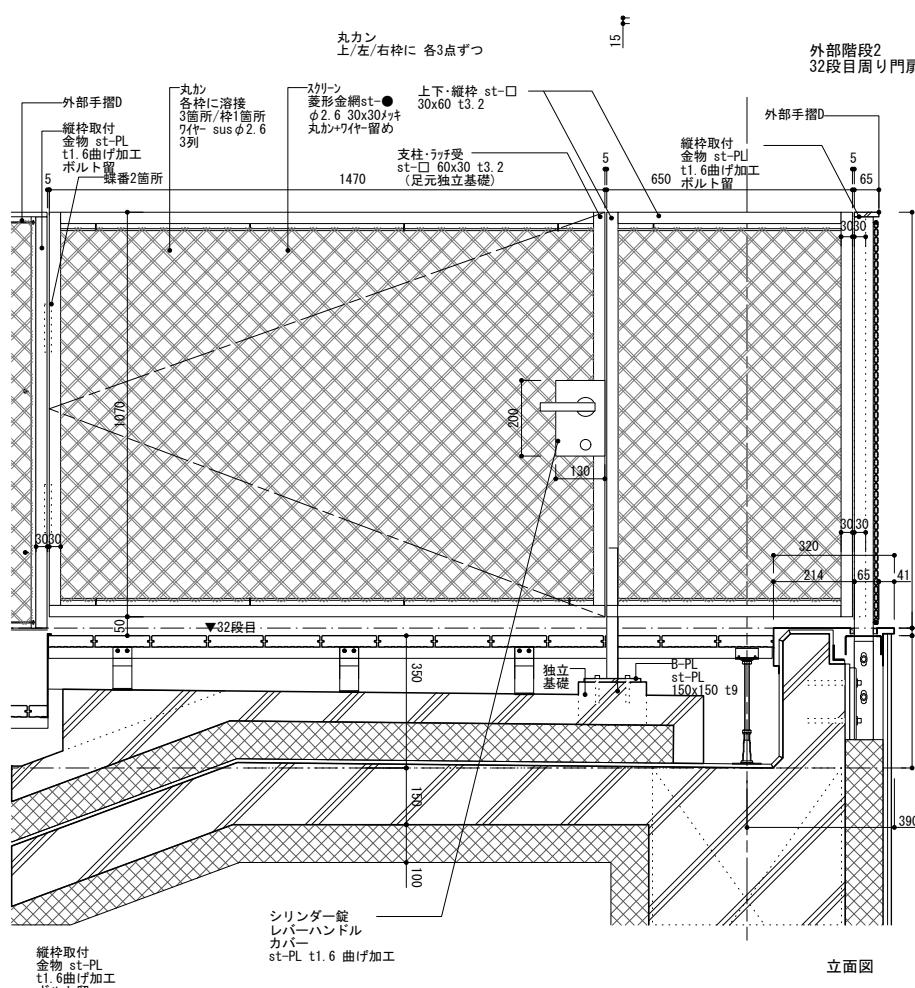


門

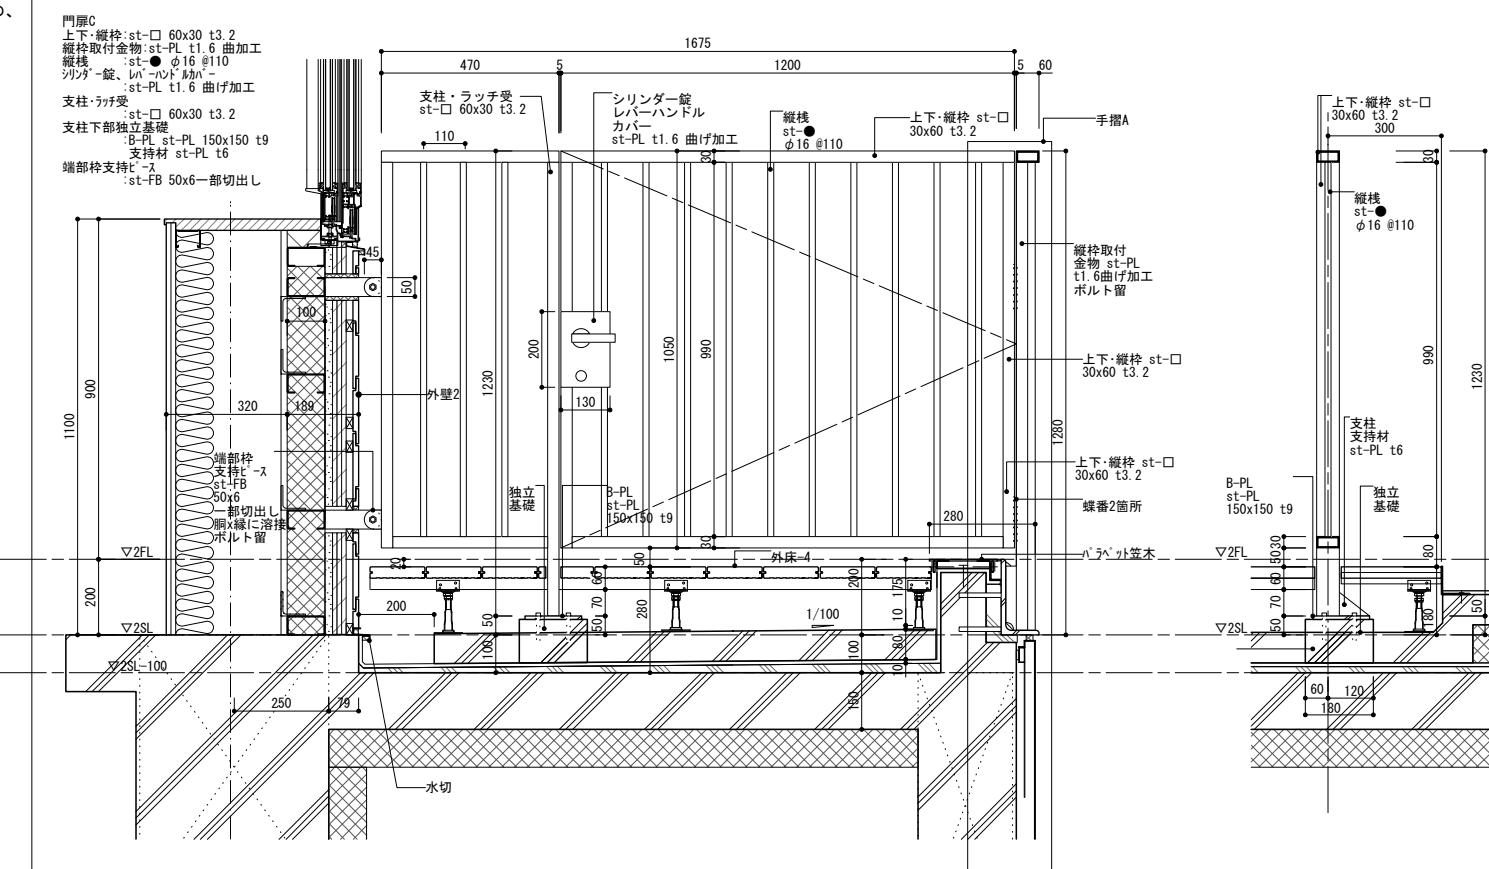


立面圖

A立面図





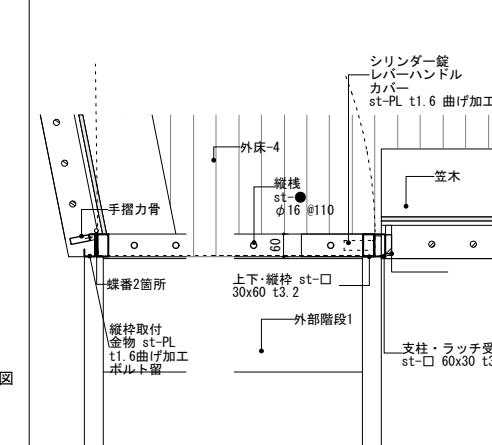


平面圖

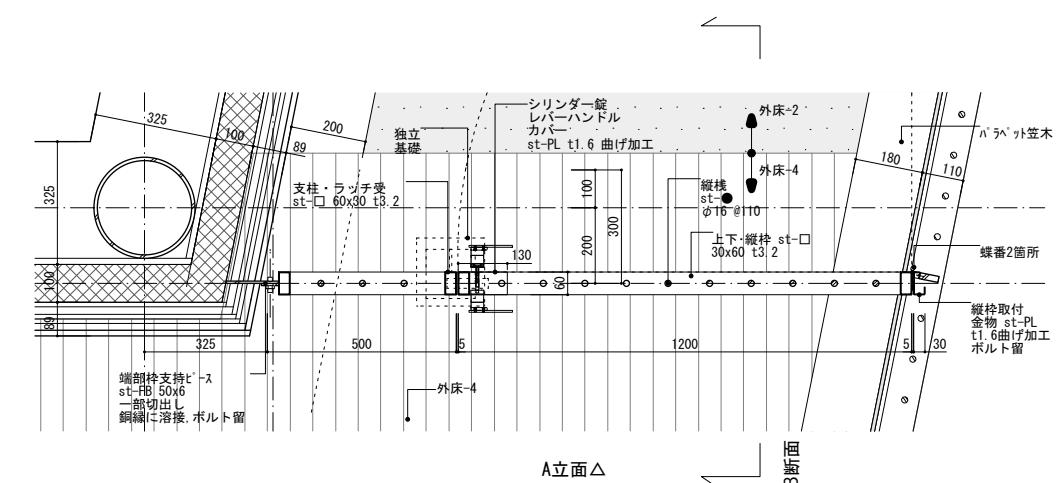

A立面

※特記なき限り、外部扉図のスチール部分は
下地部溶融亜鉛メッキ/仕上部溶融亜鉛メッキ+DP とすること
※扉手すりの角パイプは角出しとすること
※各門扉共通の仕様について
蝶番 マツイ SD-536-1 x2 / 扉1箇所 同等仕様
レバーハンドル錠 MIWA PR LA52-1 同等仕様とする

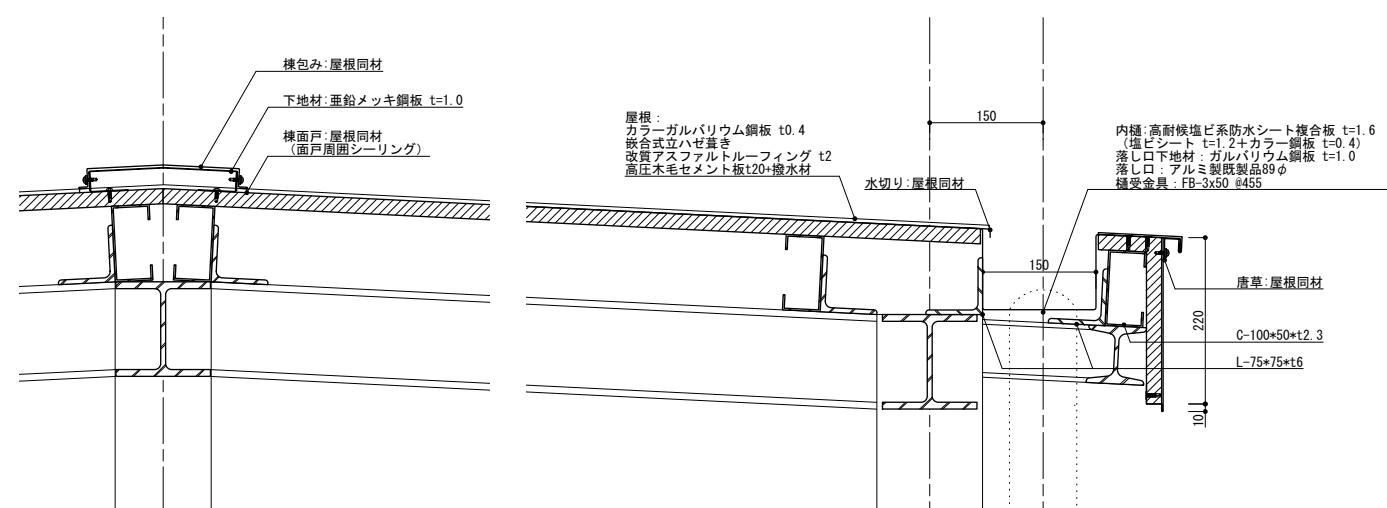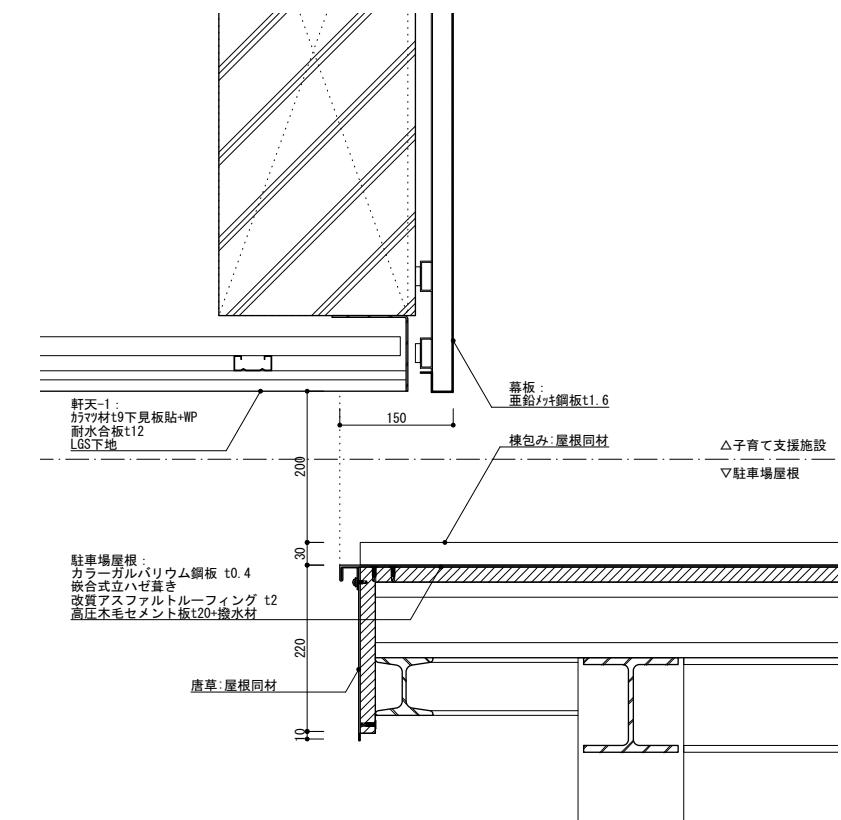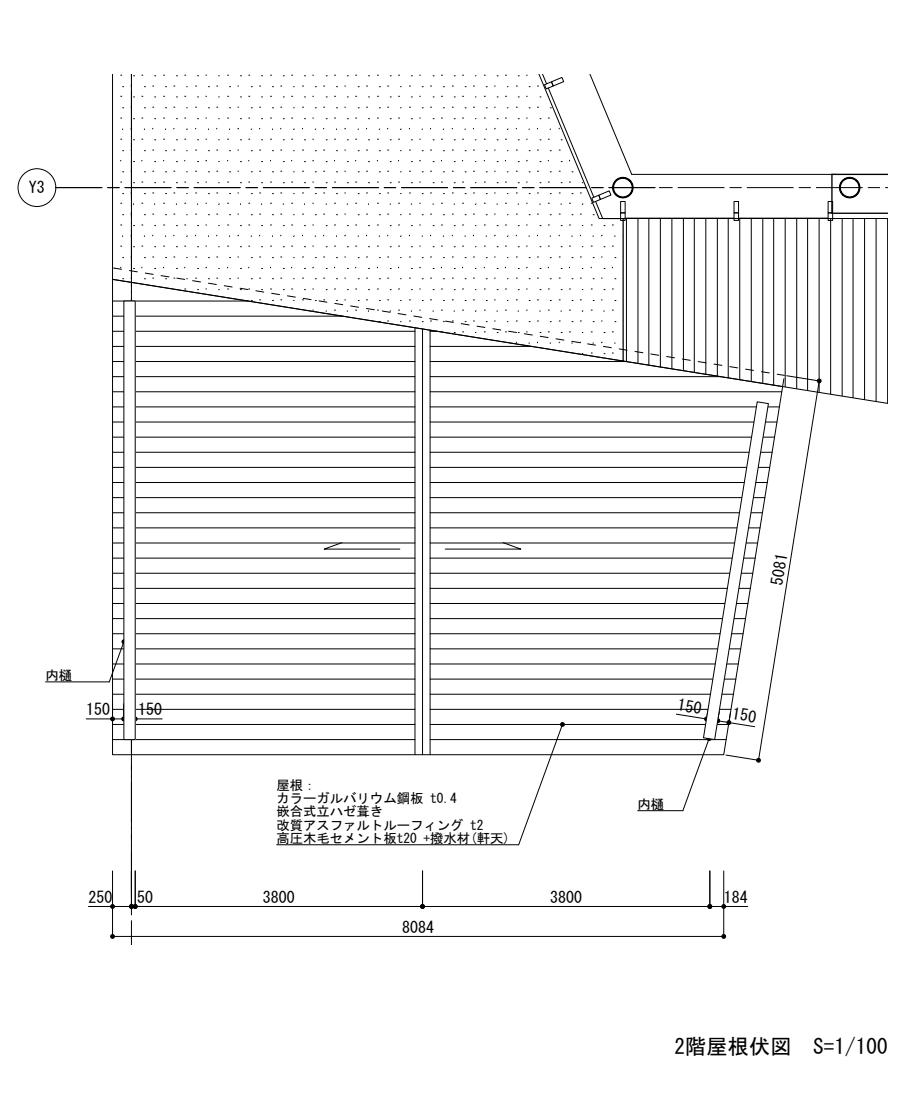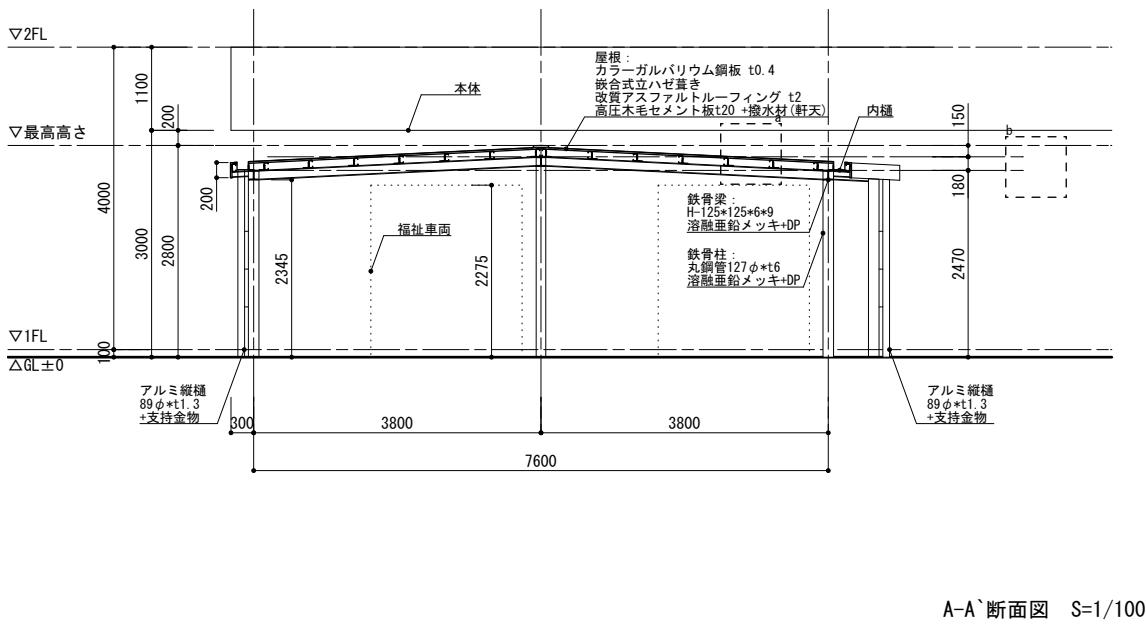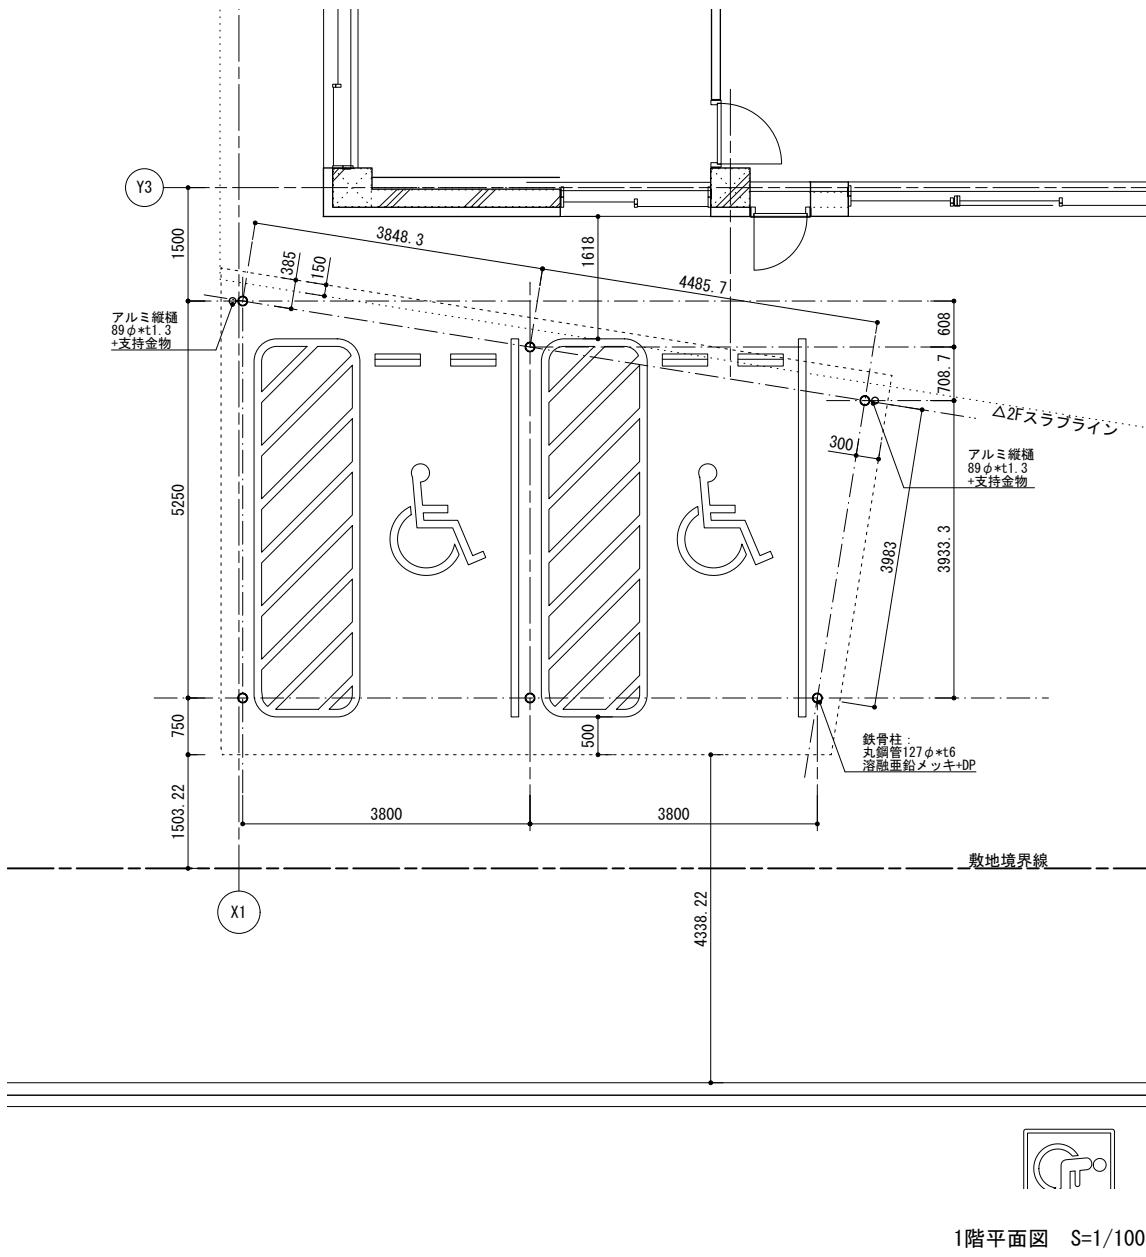


部分b詳細図 S=1/10

記号凡例

記号-階数-番号	内容
消a-0-0	消火器ボックス(屋内)
消b-0-0	消火器ボックス(屋外)
消c-0-0	消火器スタンド
床注a-0-0	注意喚起床材(点綴)
床注b-0-0	誘導床材(線鉛)
床見-0-0	床見切り材
床コ-0-0	床コートライン
バド-0-0	バトミントン用床金具
小上-0-0	小上がりスペース
バス-0-0	バスケットゴール
床框-0-0	床段差の框
床点a-0-0	床点検口a
床点b-0-0	床点検口b
天点-0-0	天井点検口*
壁点-0-0	壁点検口
侵柵-0-0	侵入防止柵
鏡-0-0	鏡
掲示-0-0	掲示板
白板-0-0	ホワイトボード
目隠-0-0	設備目隠し
庇-0-0	庇
ガラa-0-0	ガラリ(床吹出口)
ガラb-0-0	ガラリ(壁吹出口)
垂壁a-0-0	防煙垂壁
垂壁b-0-0	ガラス防煙垂壁
足グ-0-0	足拭きグレーニング
テグ-0-0	テラスグレーニング
照a-0-0	照明ボックスa*
照b-0-0	照明ボックスb*
照c-0-0	照明ボックスc*
教ミ-0-0	教示ミラー
セキ-0-0	セキュリティゲート
券壳-0-0	券売機
事カ-0-0	事務カウンター
検カ-0-0	検査室カウンター
風カ-0-0	風除室カウンター(児童)
ハト-0-0	ハト小屋
ピク-0-0	ピッチャーレール
基礎a-0-0	機械基礎a
基礎b-0-0	機械基礎b
基礎c-0-0	機械基礎c
基礎d-0-0	機械基礎d
ガ台-0-0	ガラリ付き窓台
ユニ-0-0	ユニバーサルシート
オム-0-0	オムツ交換台
ボス-0-0	郵便ボスト
ウメ-0-0	スロープ隙間埋め
引込-0-0	設備引込柱

*天井点検口の箇所は天井図を参照

*照明ボックスは図に数量を記載

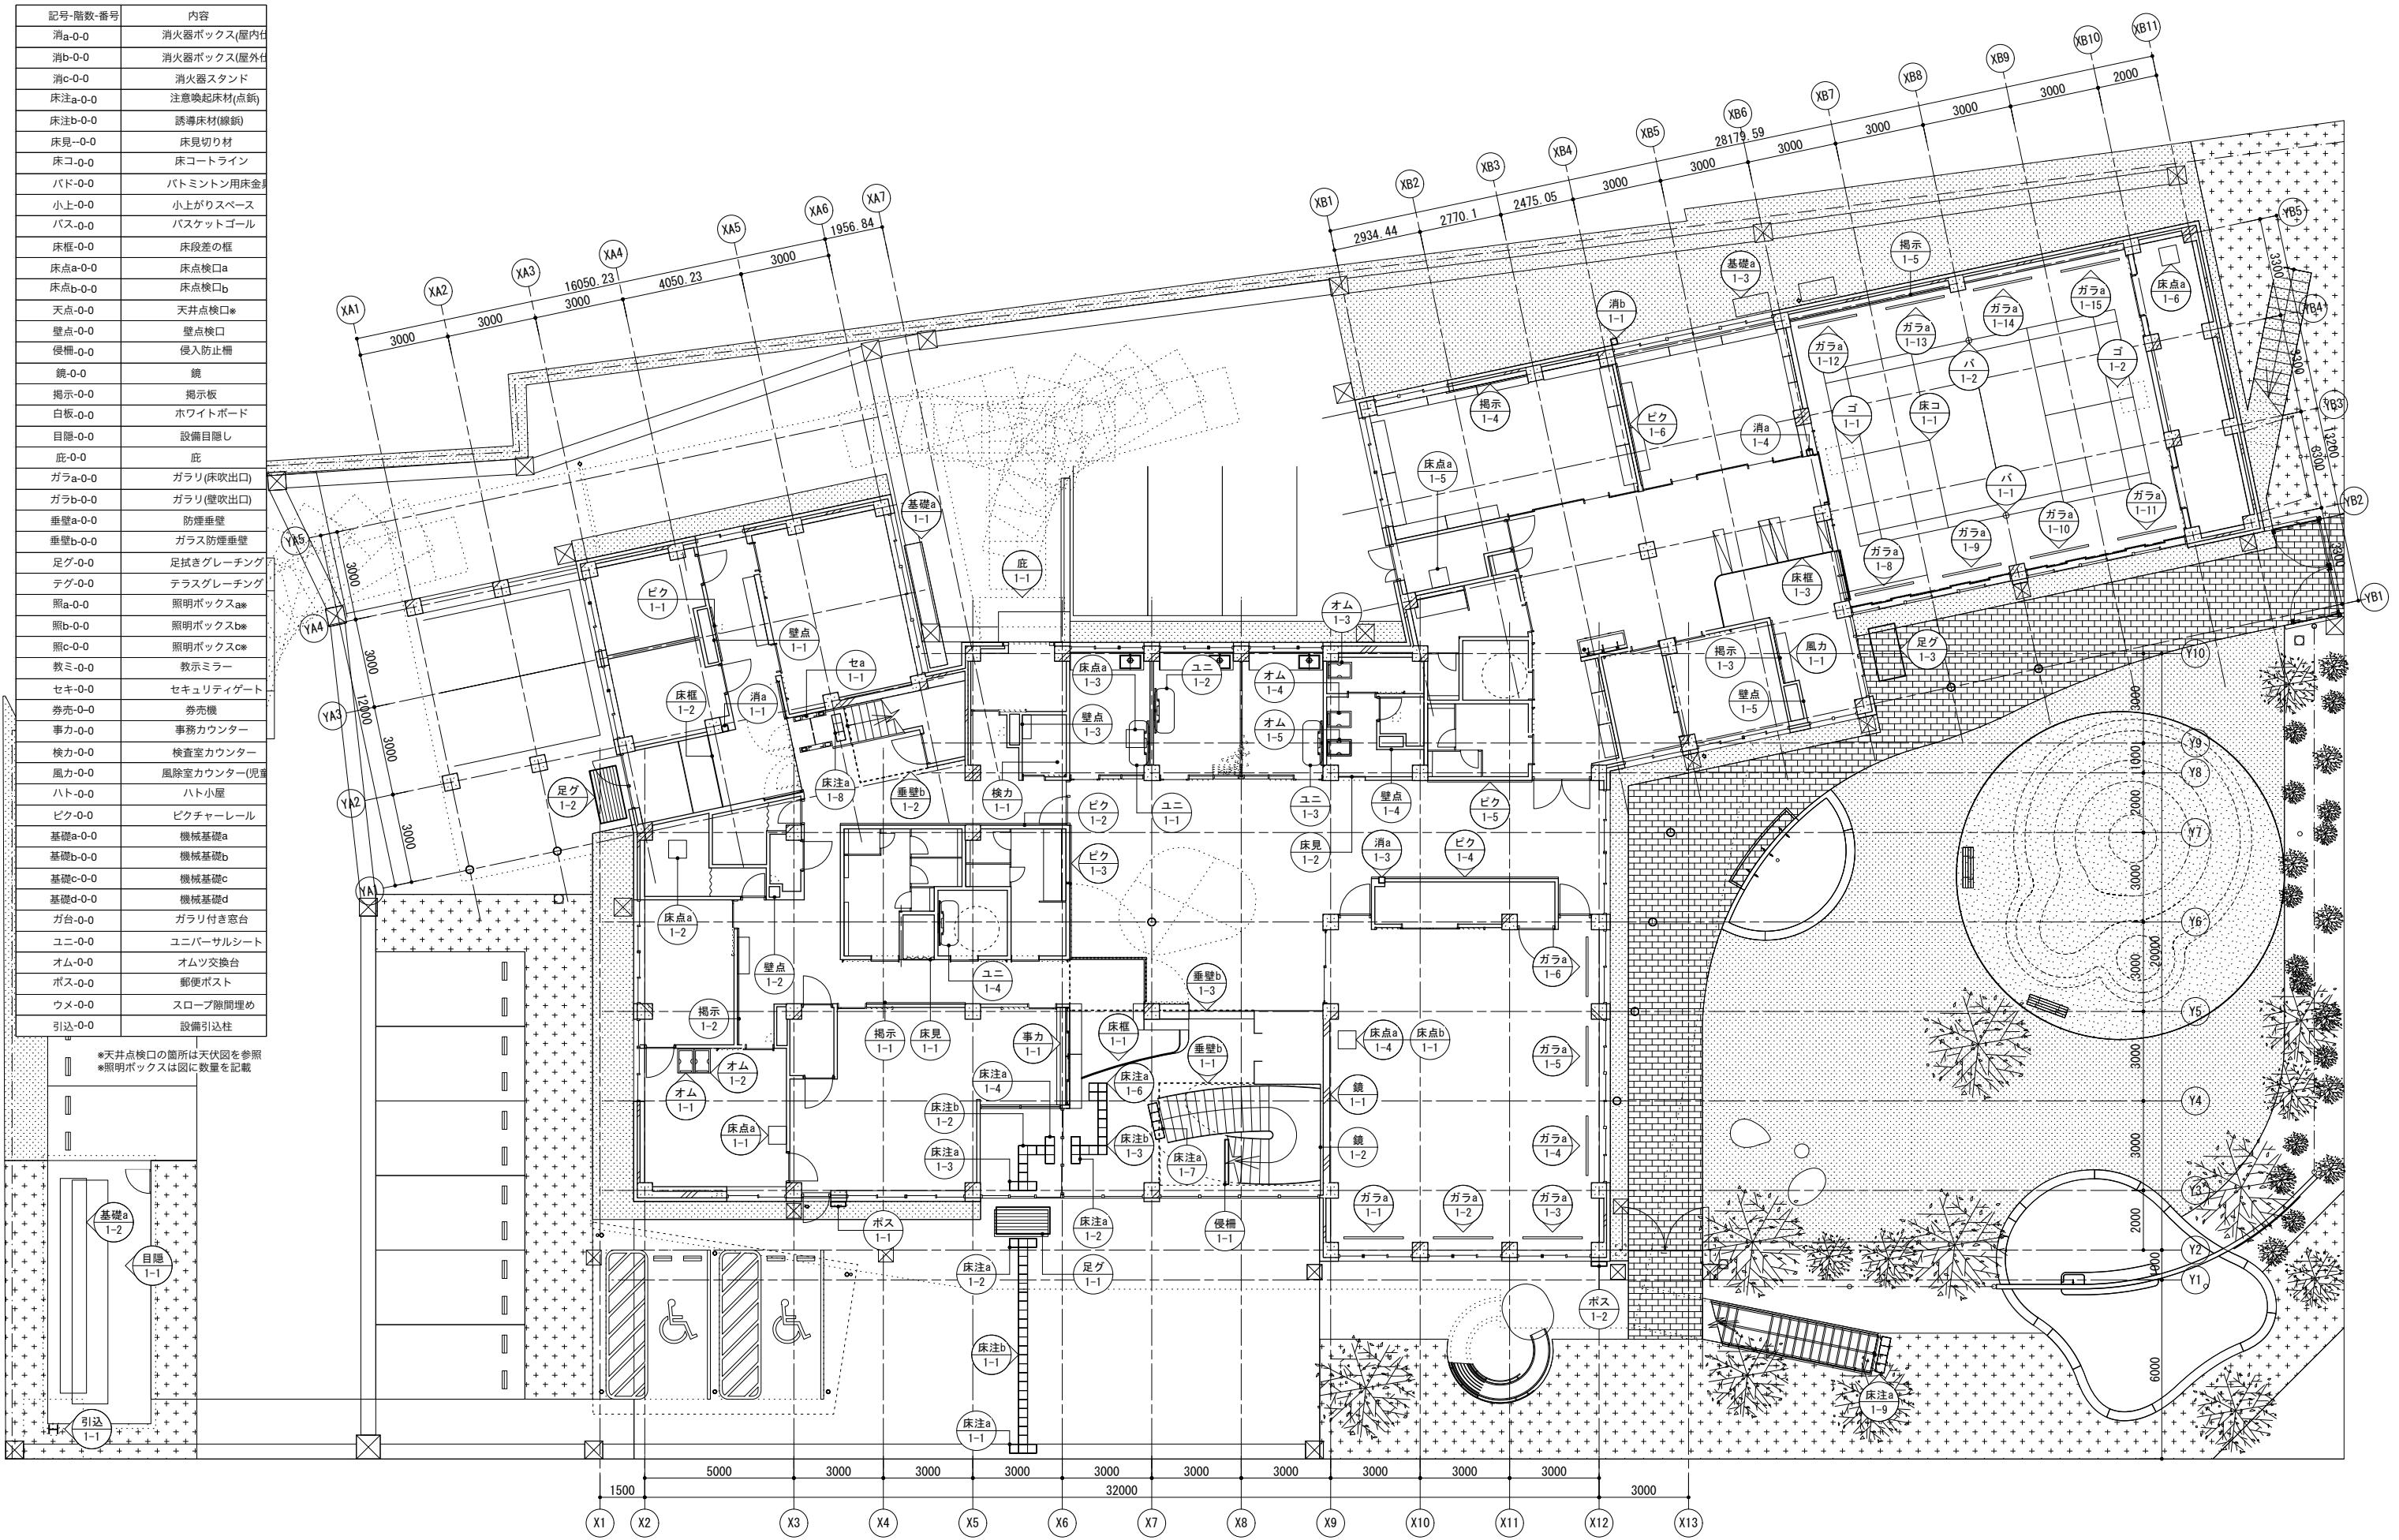

記号凡例

記号-階数-番号	内容
消a-0-0	消火器ボックス(屋内)
消b-0-0	消火器ボックス(屋外)
消c-0-0	消火器スタンド
床注a-0-0	注意喚起床材(点綴)
床注b-0-0	誘導床材(線鉛)
床見--0-0	床見切り材
床コ-0-0	床コートライン
バド-0-0	バトミントン用床金具
小上-0-0	小上がりスペース
バス-0-0	バスケットゴール
床框-0-0	床段差の框
床点a-0-0	床点検口a
床点b-0-0	床点検口b
天点-0-0	天井点検口*
壁点-0-0	壁点検口
侵柵-0-0	侵入防止柵
鏡-0-0	鏡
掲示-0-0	掲示板
白板-0-0	ホワイトボード
目隠-0-0	設備目隠し
庇-0-0	庇
ガラa-0-0	ガラリ(床吹出口)
ガラb-0-0	ガラリ(壁吹出口)
垂壁a-0-0	防煙垂壁
垂壁b-0-0	ガラス防煙垂壁
足グ-0-0	足拭きグレーティング
テグ-0-0	テラスグレーティング
照a-0-0	照明ボックスa*
照b-0-0	照明ボックスb*
照c-0-0	照明ボックスc*
教ミ-0-0	教示ミラー
セキ-0-0	セキュリティゲート
券売-0-0	券売機
事カ-0-0	事務カウンター
検カ-0-0	検査室カウンター
風カ-0-0	風除室カウンター(児童)
ハト-0-0	ハト小屋
ピク-0-0	ピッチャーレール
基礎a-0-0	機械基礎a
基礎b-0-0	機械基礎b
基礎c-0-0	機械基礎c
基礎d-0-0	機械基礎d
ガ台-0-0	ガラリ付き窓台
ユニ-0-0	ユニバーサルシート
オム-0-0	オムツ交換台
ポス-0-0	郵便ポスト
ウメ-0-0	スロープ隙間埋め
引込-0-0	設備引込柱

*天井点検口の箇所は天井図を参照
*照明ボックスは図に数量を記載

