


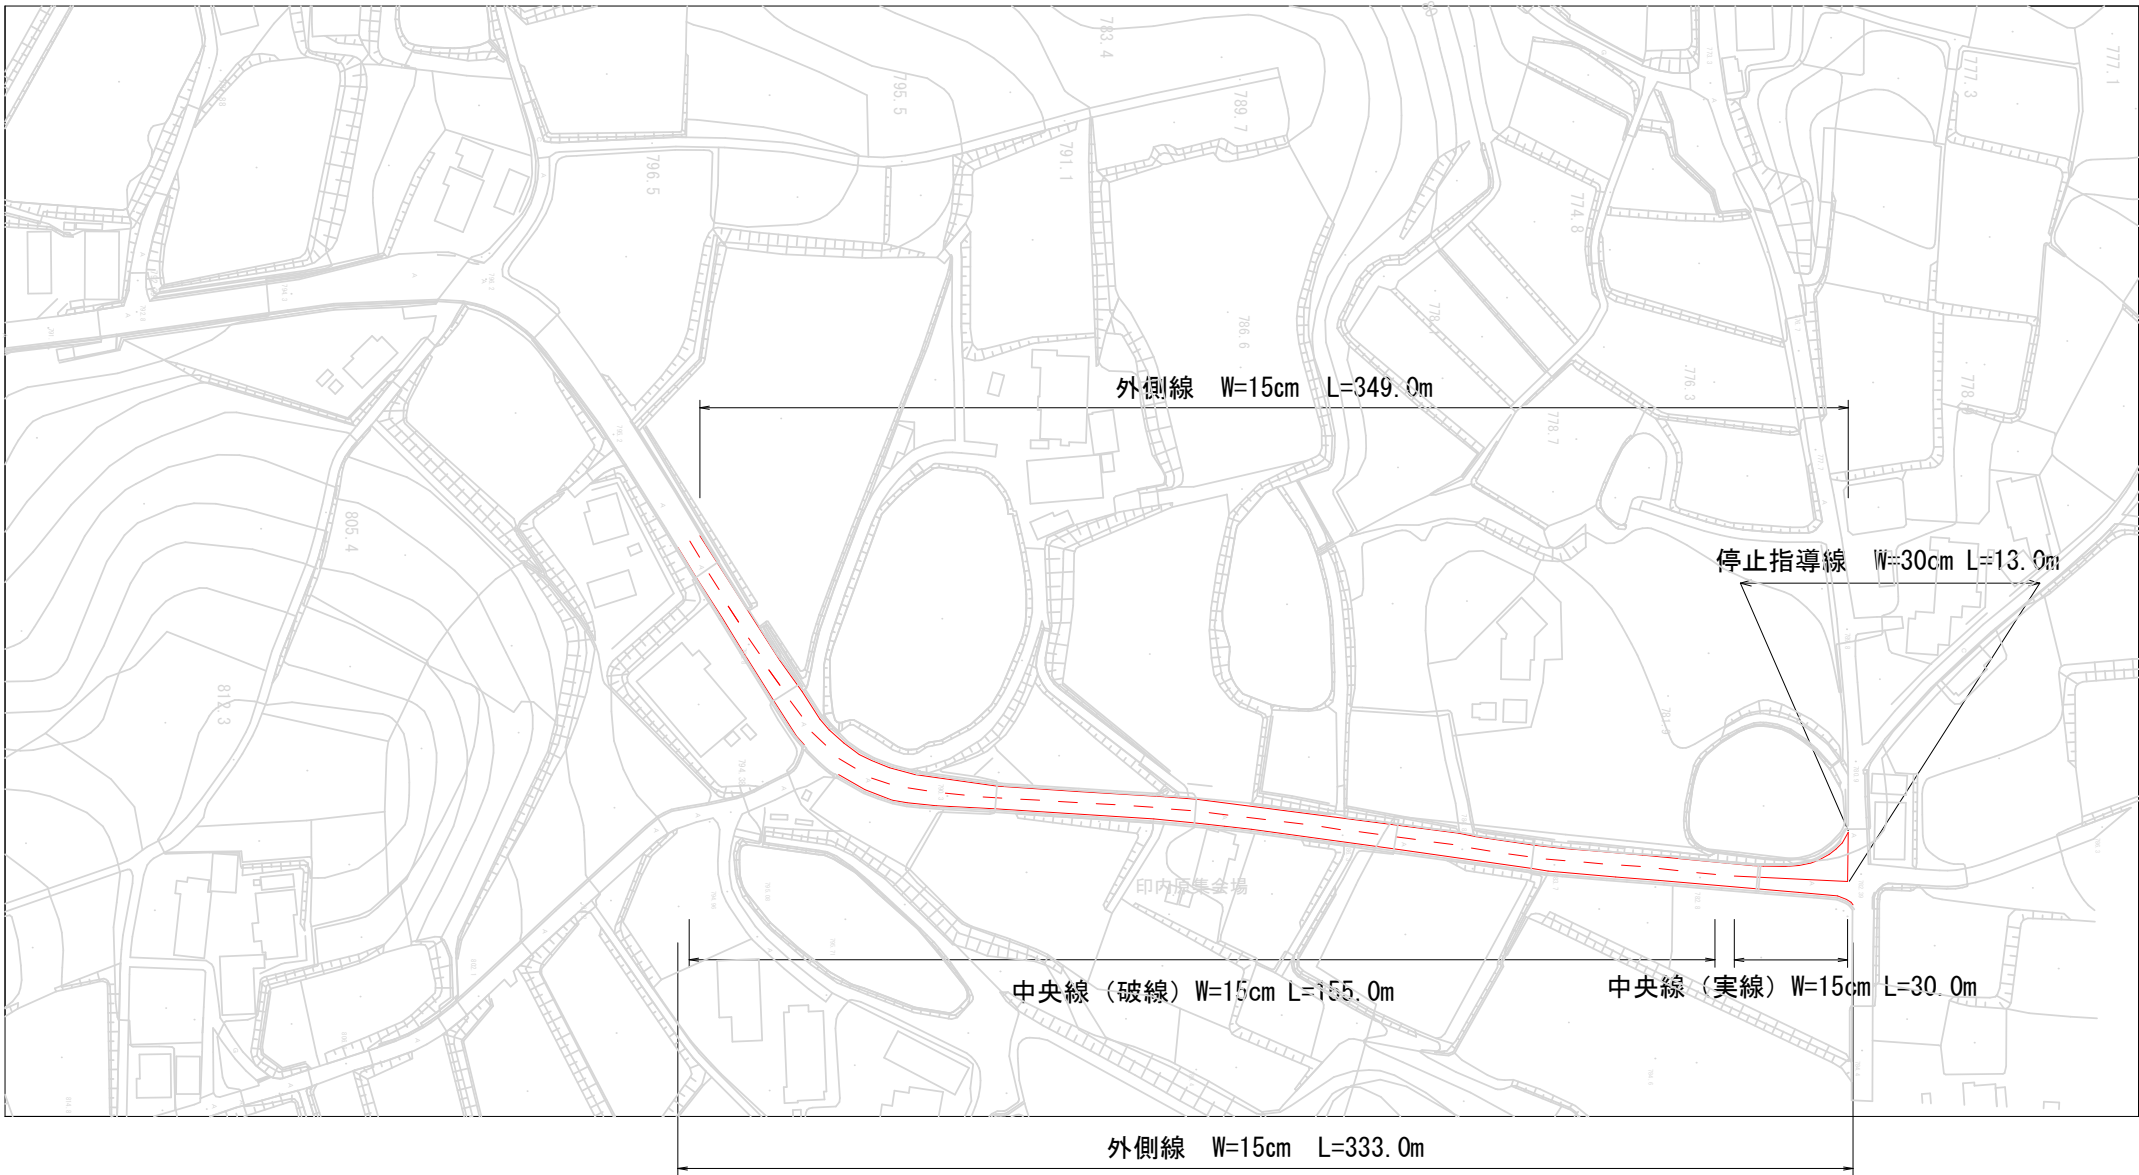


位置図 S=1:2000

印内原工区



標準横断面図 1/50

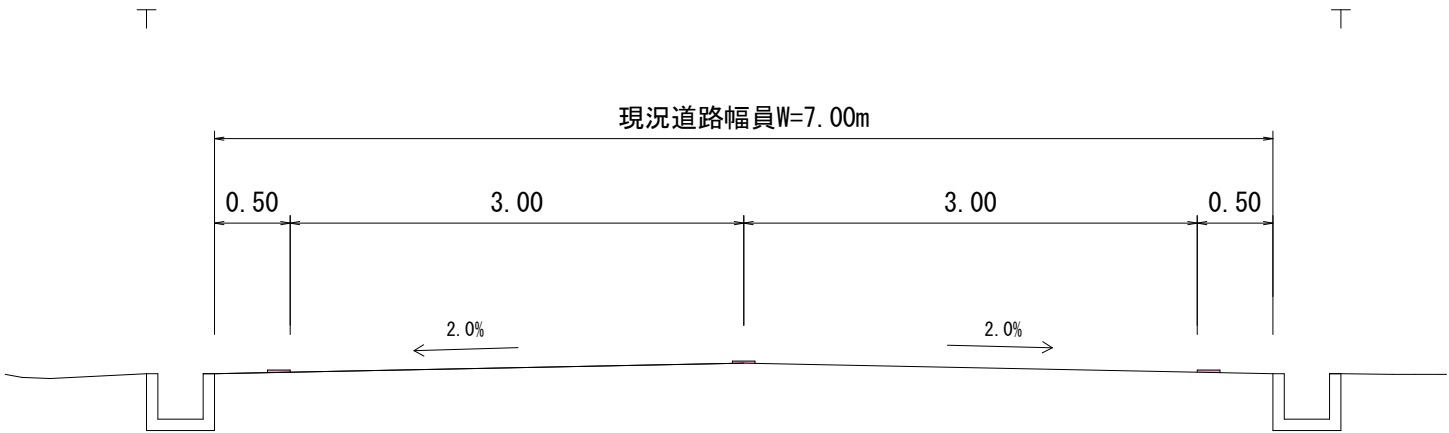


外側線(実線)(ペイント式) W=15cm L=682.0m
中央線(実線)(ペイント式) W=15cm L=30.0m
中央線(破線)(ペイント式) W=15cm L=155.0m
停止指導線(実線)(溶融式) W=30cm L=13.0m


令和6年度 ゼロ債 市道8-165号線ほか 交通安全施設工事				
番号	位置図	標準断面図	縮尺	図示
市道62-3号線 印内原区				
佐久市 北部一円				
課長	係長	照査	設計	
佐久市役所				

位置図 S=1:1000


昭明町工区

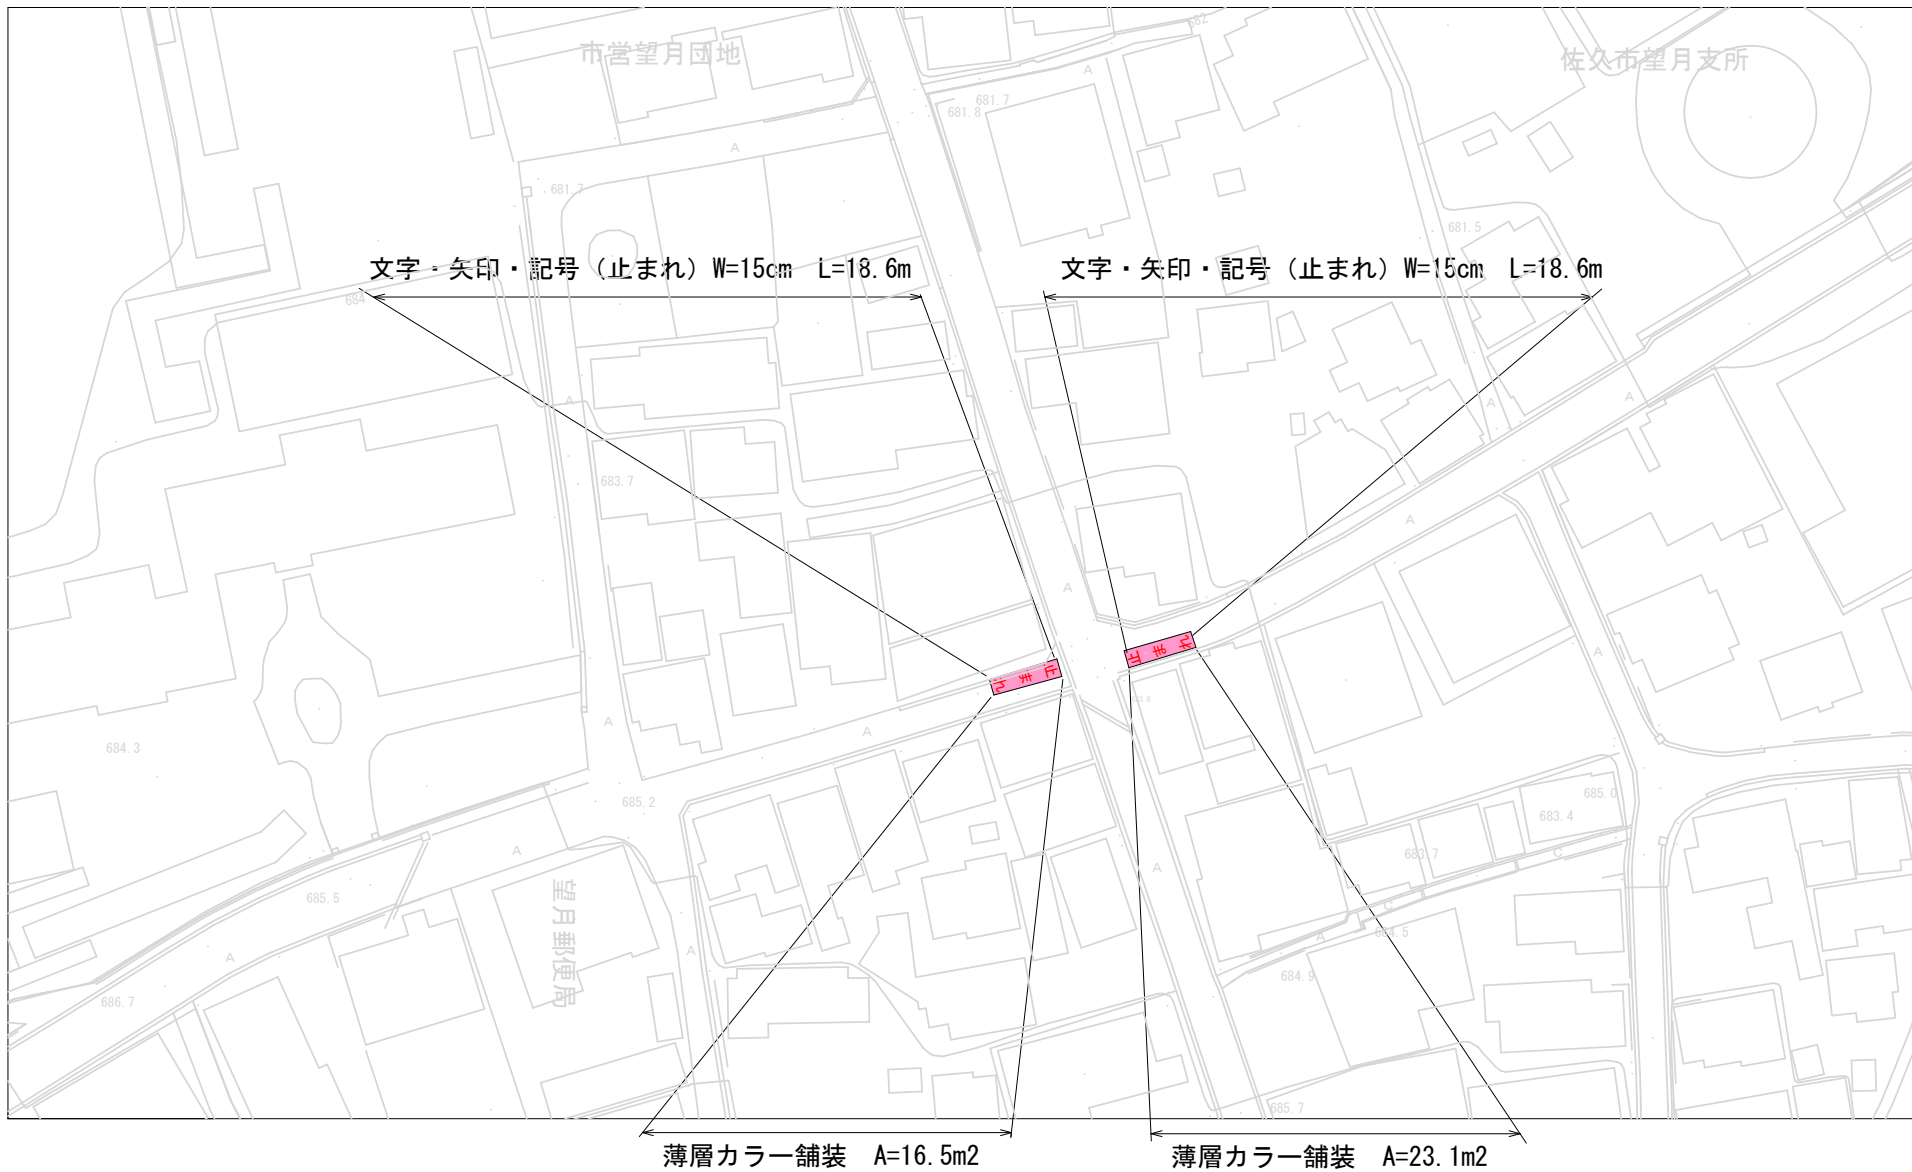

標準横断図 1/50

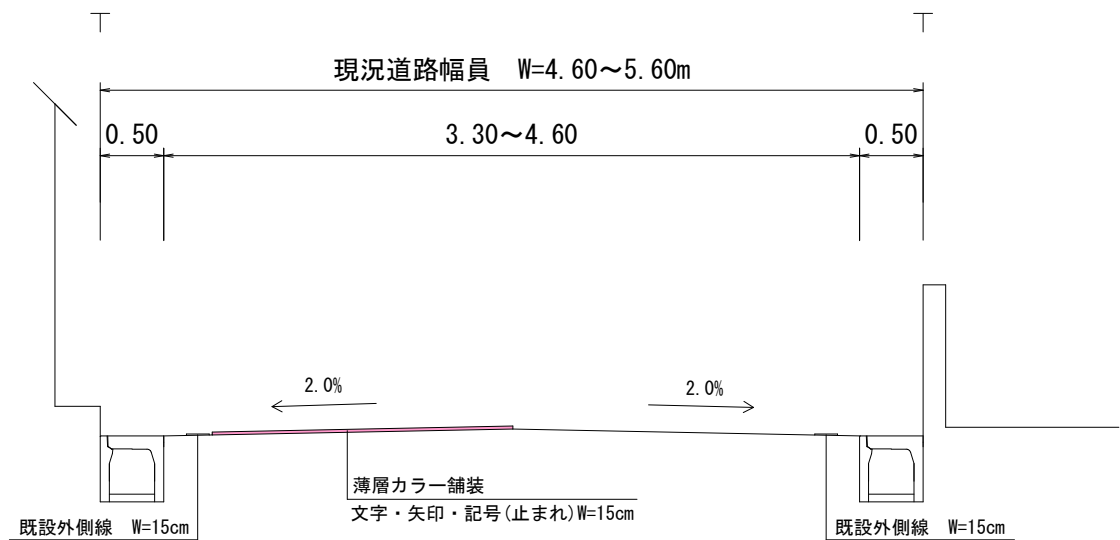

薄層カラー舗装展開図 1/100

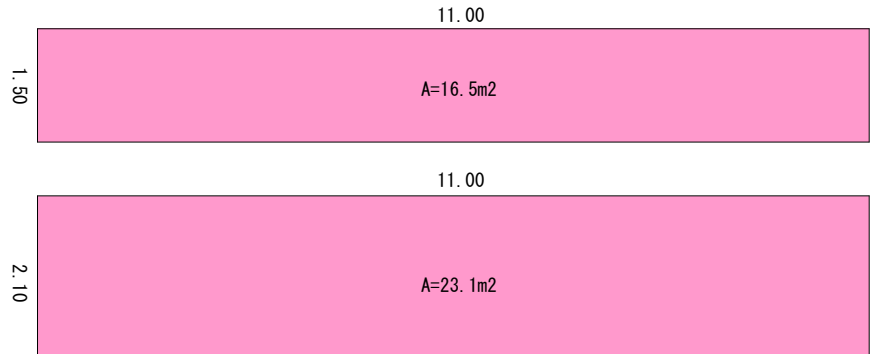


文字・矢印・記号 (溶融式) W=15cm L=37.2m
薄層カラー舗装 A=39.6m²

令和6年度 ゼロ債 市道8-165号線ほか 交通安全施設工事				
番号	位置図	標準断面図	縮尺	図示
市道62-1号線 昭明町区				
佐久市 北部一円				
課長	係長	照査	設計	
佐久市役所				

平面図


S=1 : 1000

新子田工区

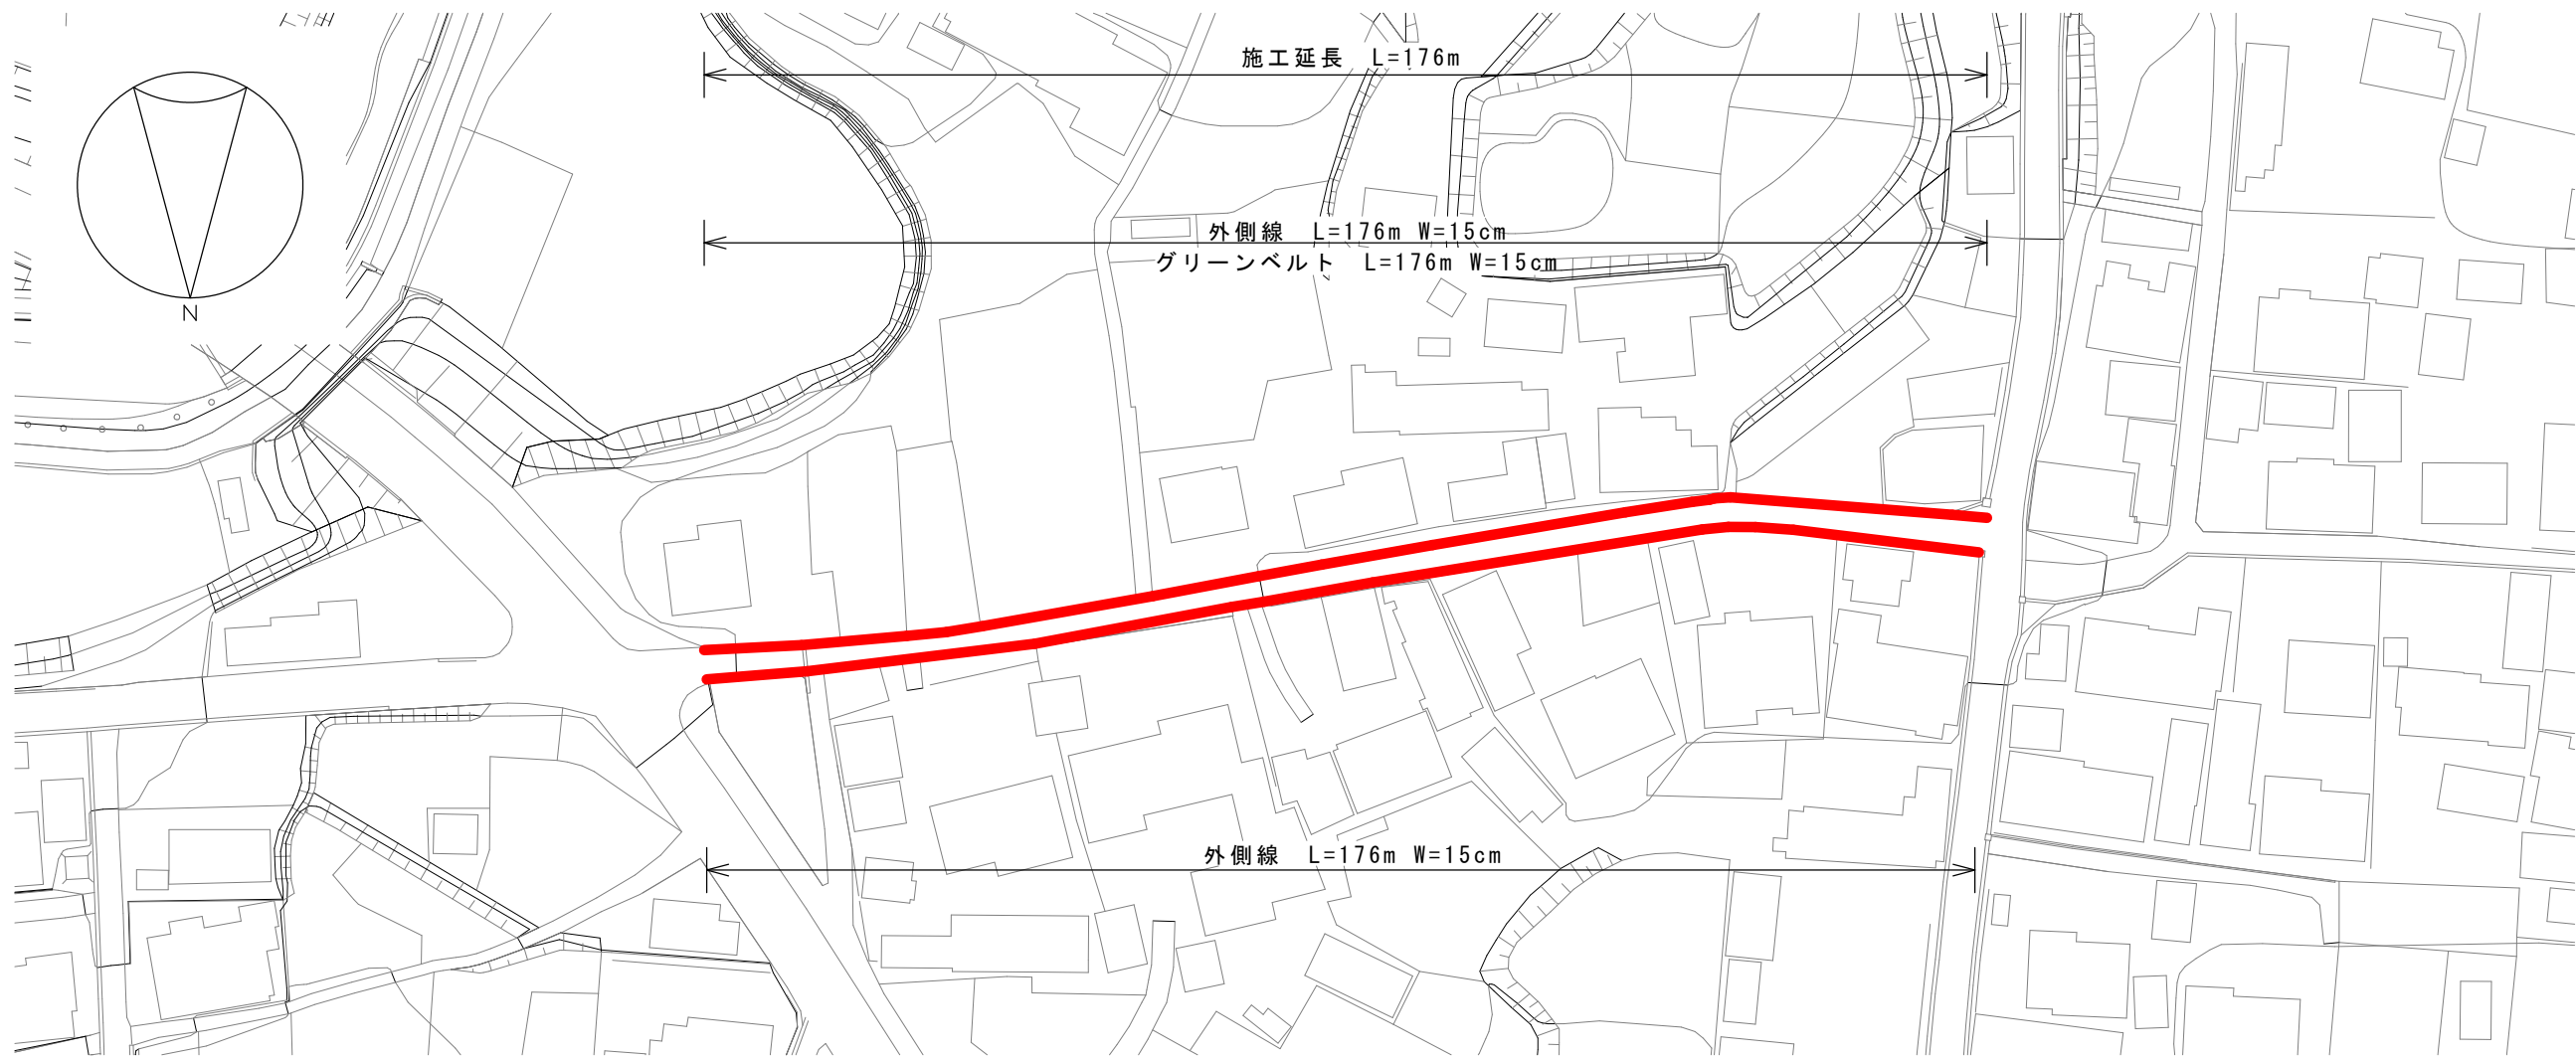

標準横断図

S=1 : 50

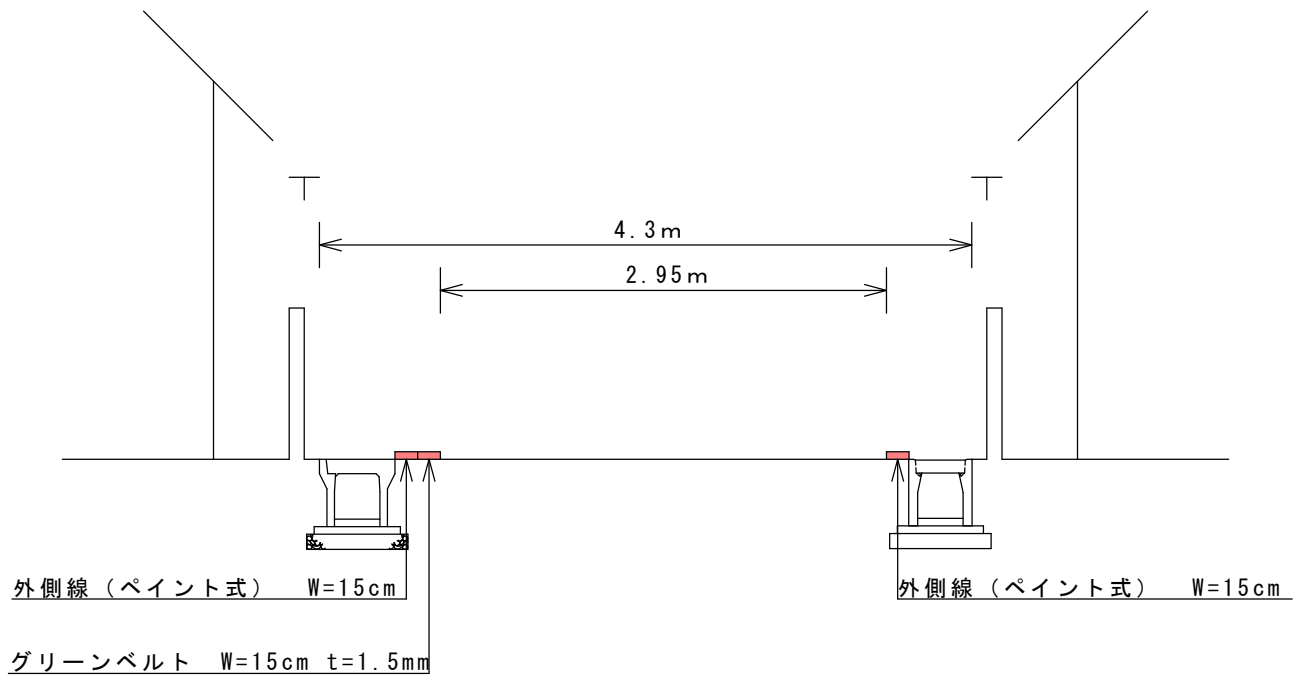


令和6年度 ゼロ債 市道8-165号線ほか 交通安全施設工事			
番号	平面図・標準横断図	縮尺	図示
新子田工区 市道39-65号線			
佐久市 北部一円			
佐 久 市 役 所			

平 面 図


S=1 : 1000

安原工区

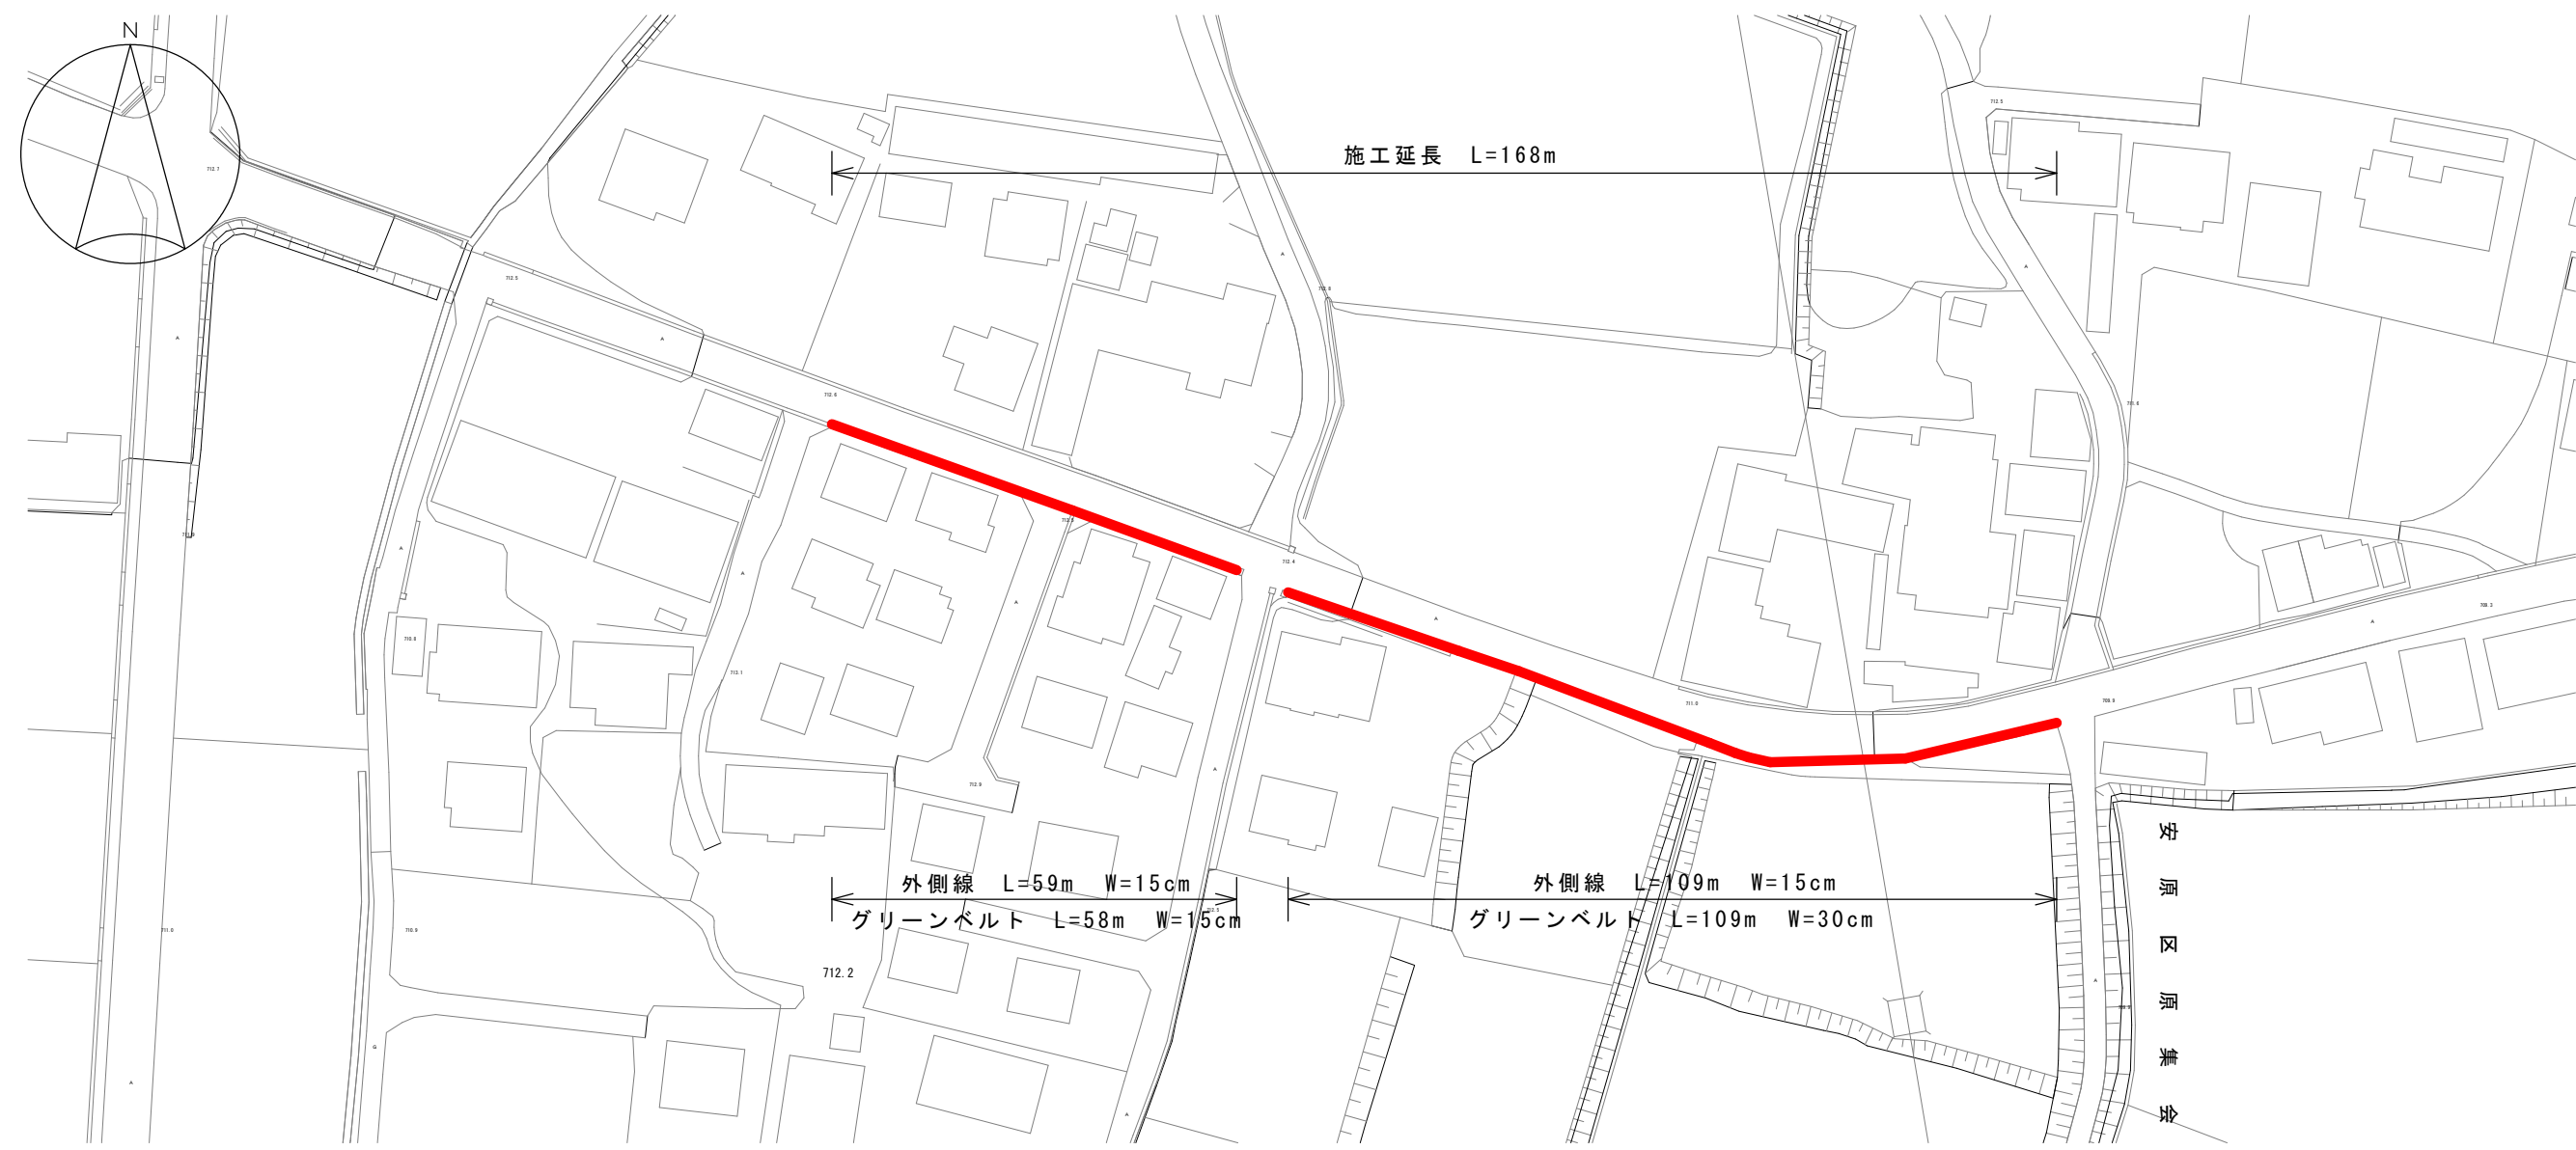


標準横断面図

S=1 : 50

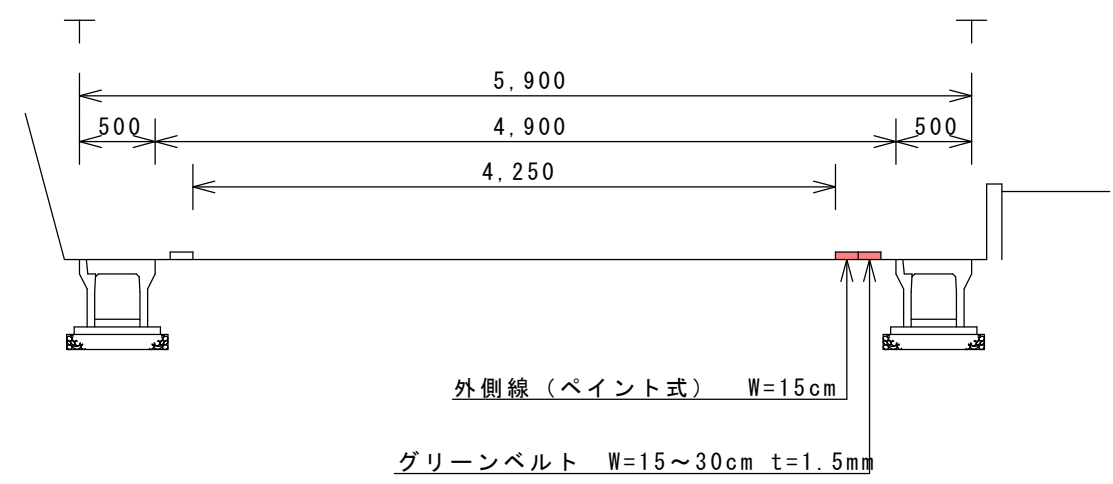


令和6年度 ゼロ債 市道8-165号線ほか 交通安全施設工事				
番号	／	平面図・標準横断面図	縮尺	図示
安原工区 市道38-113号線				
佐久市 北部一円				
佐 久 市 役 所				

平面图 荒宿工区

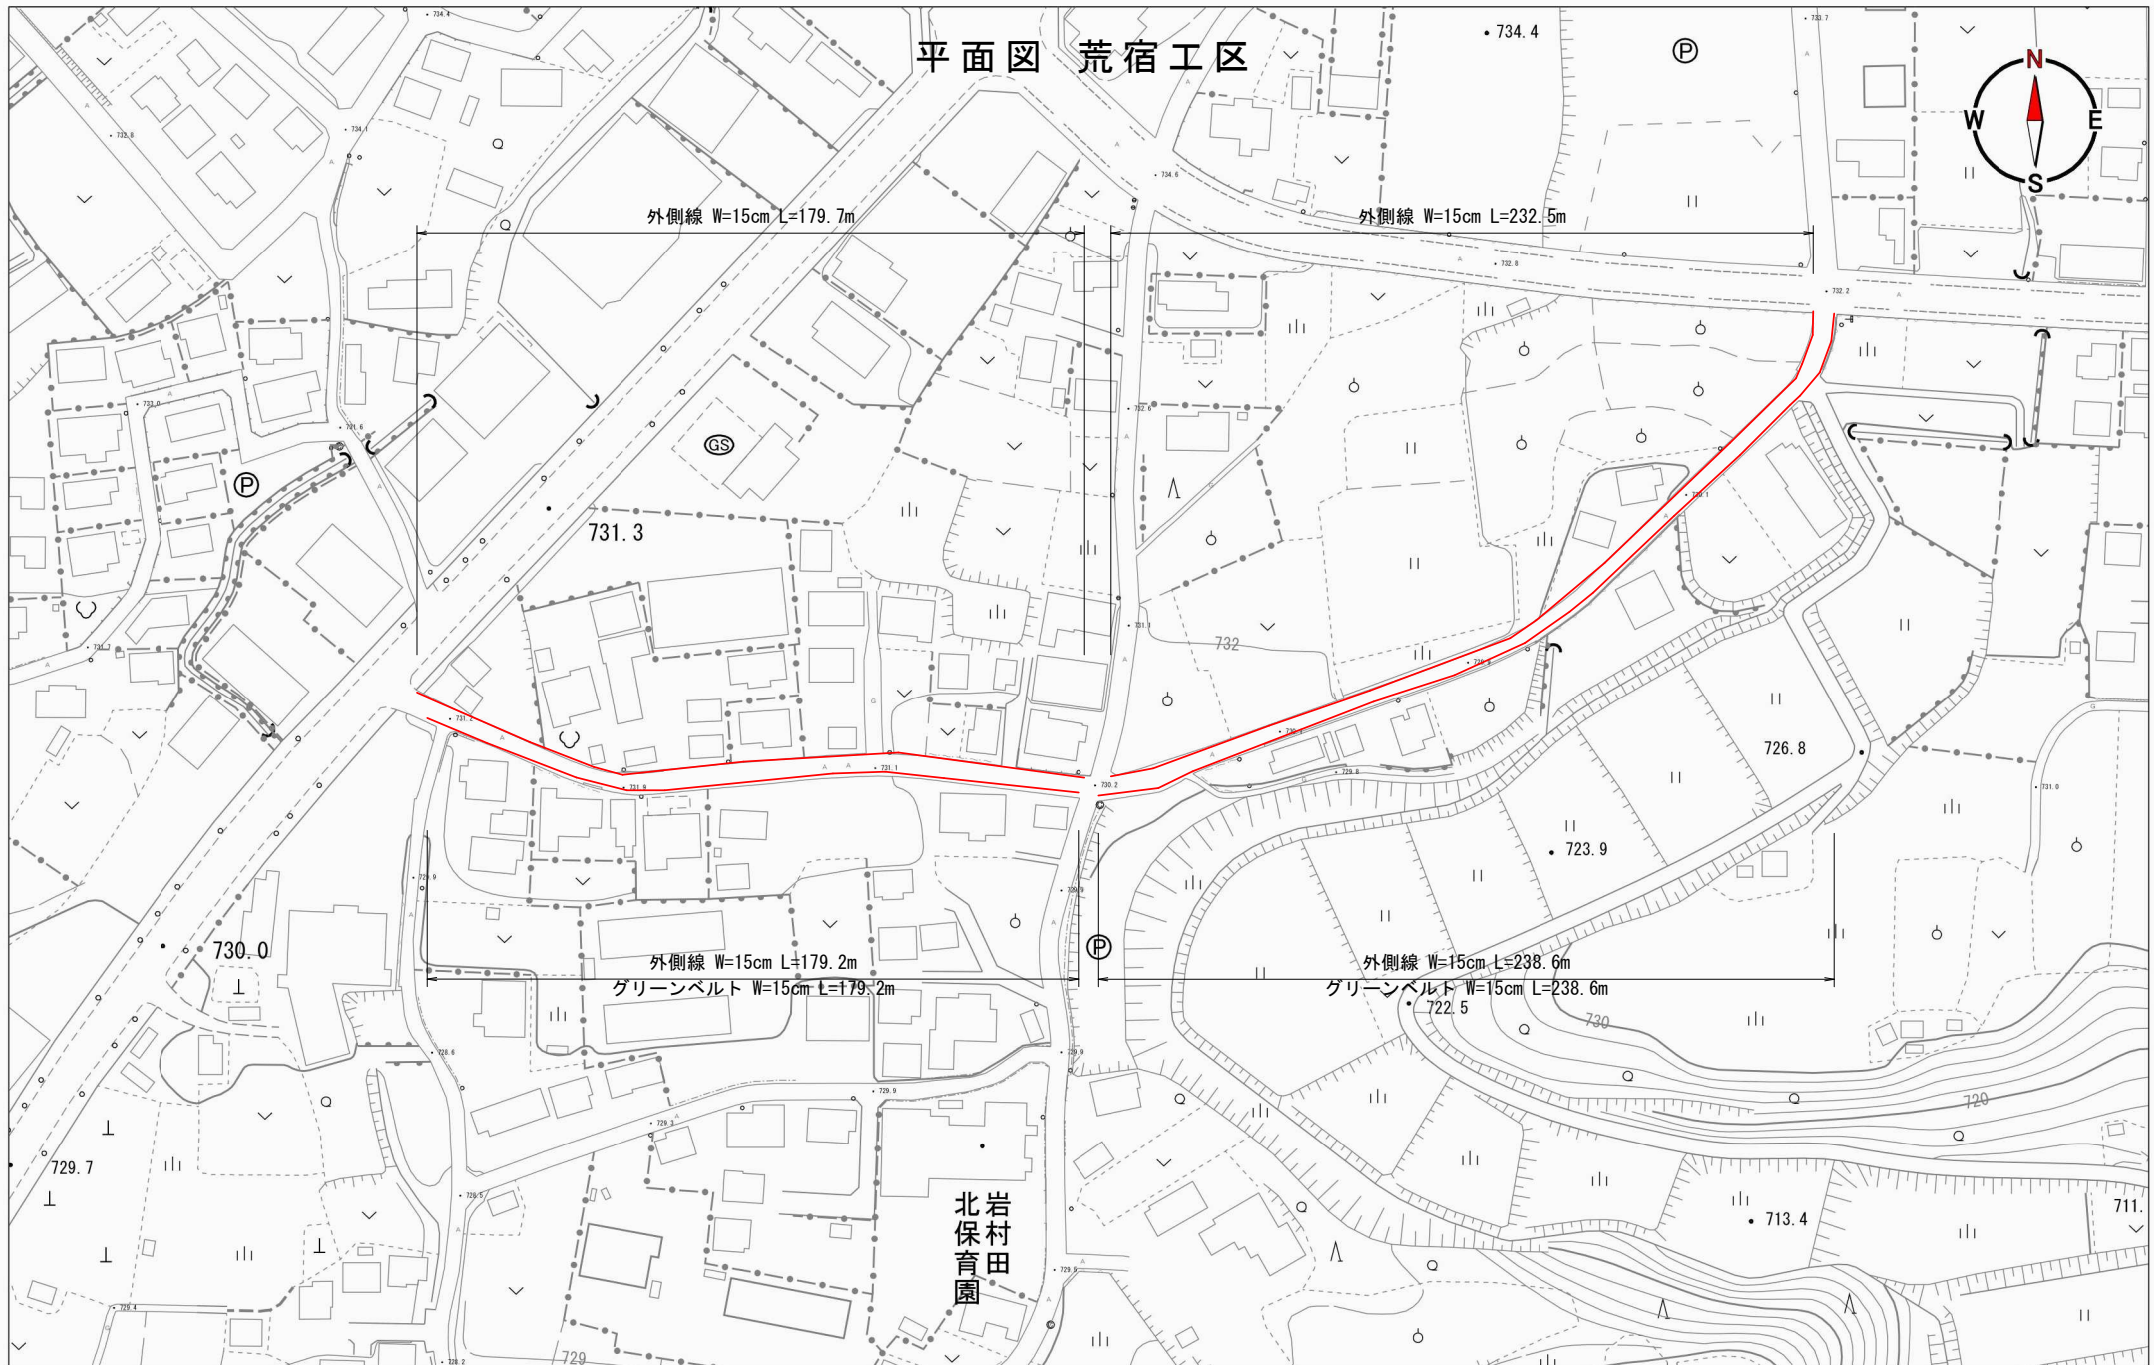





平面図 一本柳工区

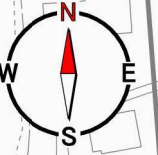


御牧原工区

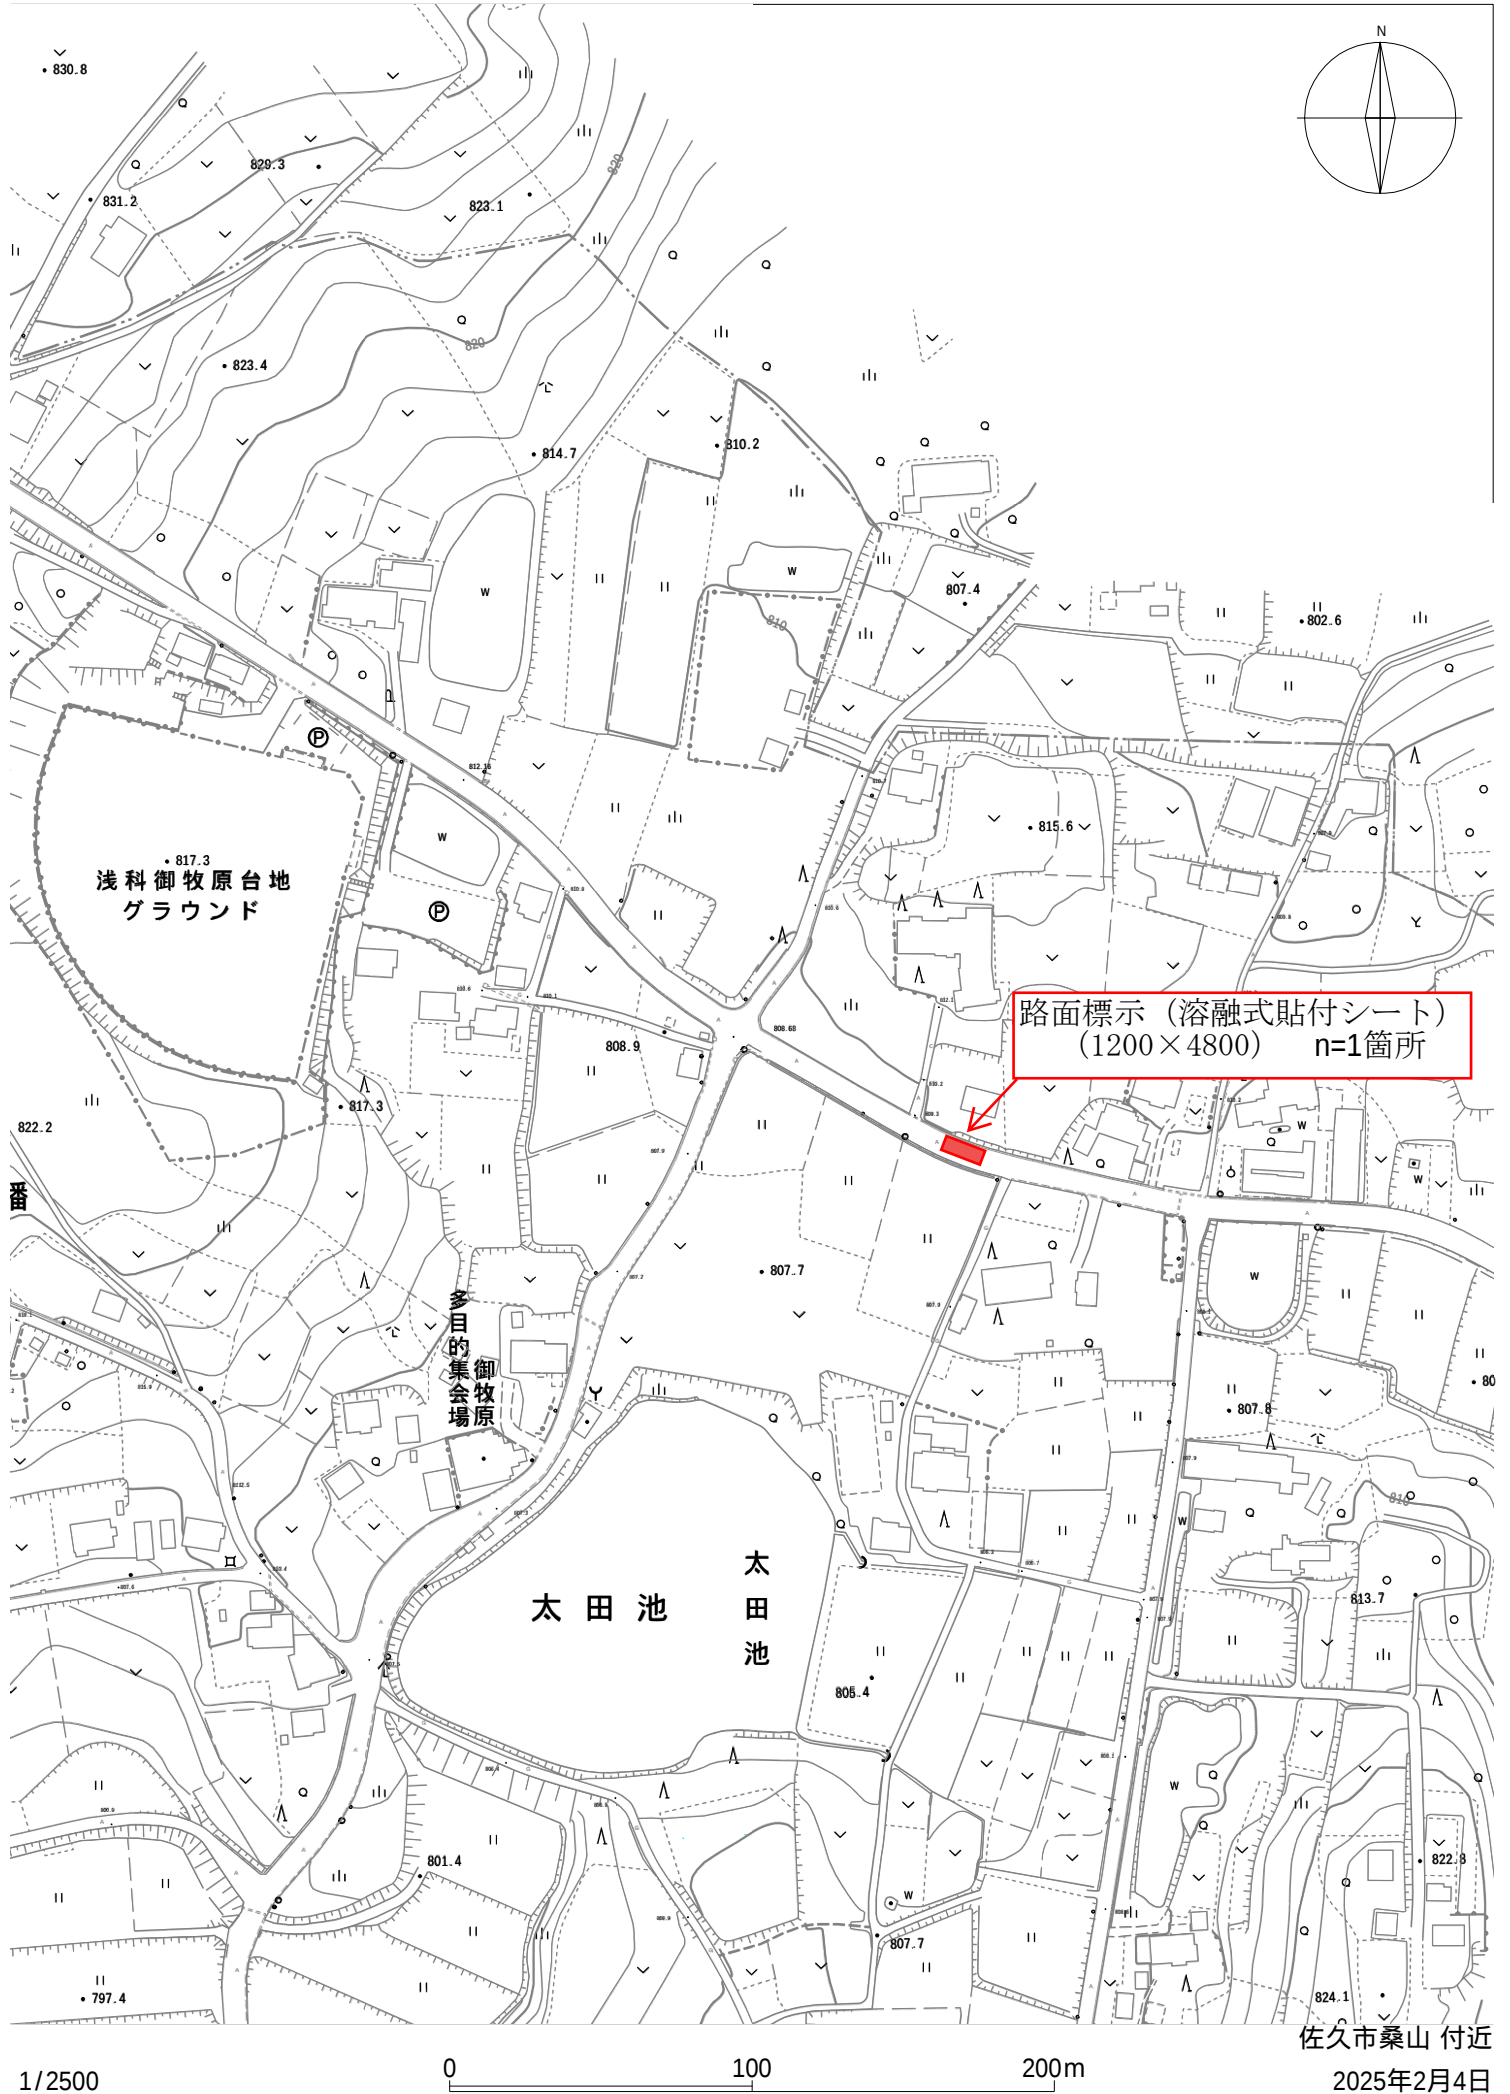

平面図 S=1:1000

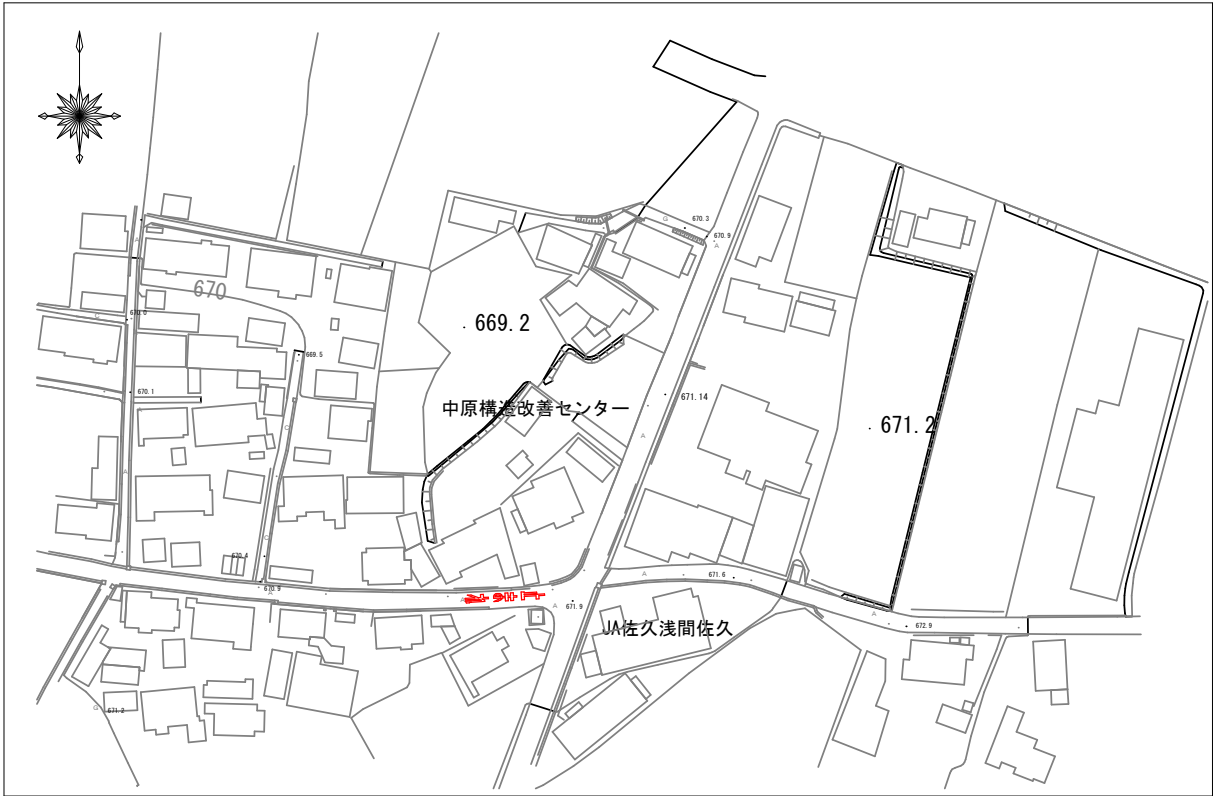


標準横断面図 S=1:50

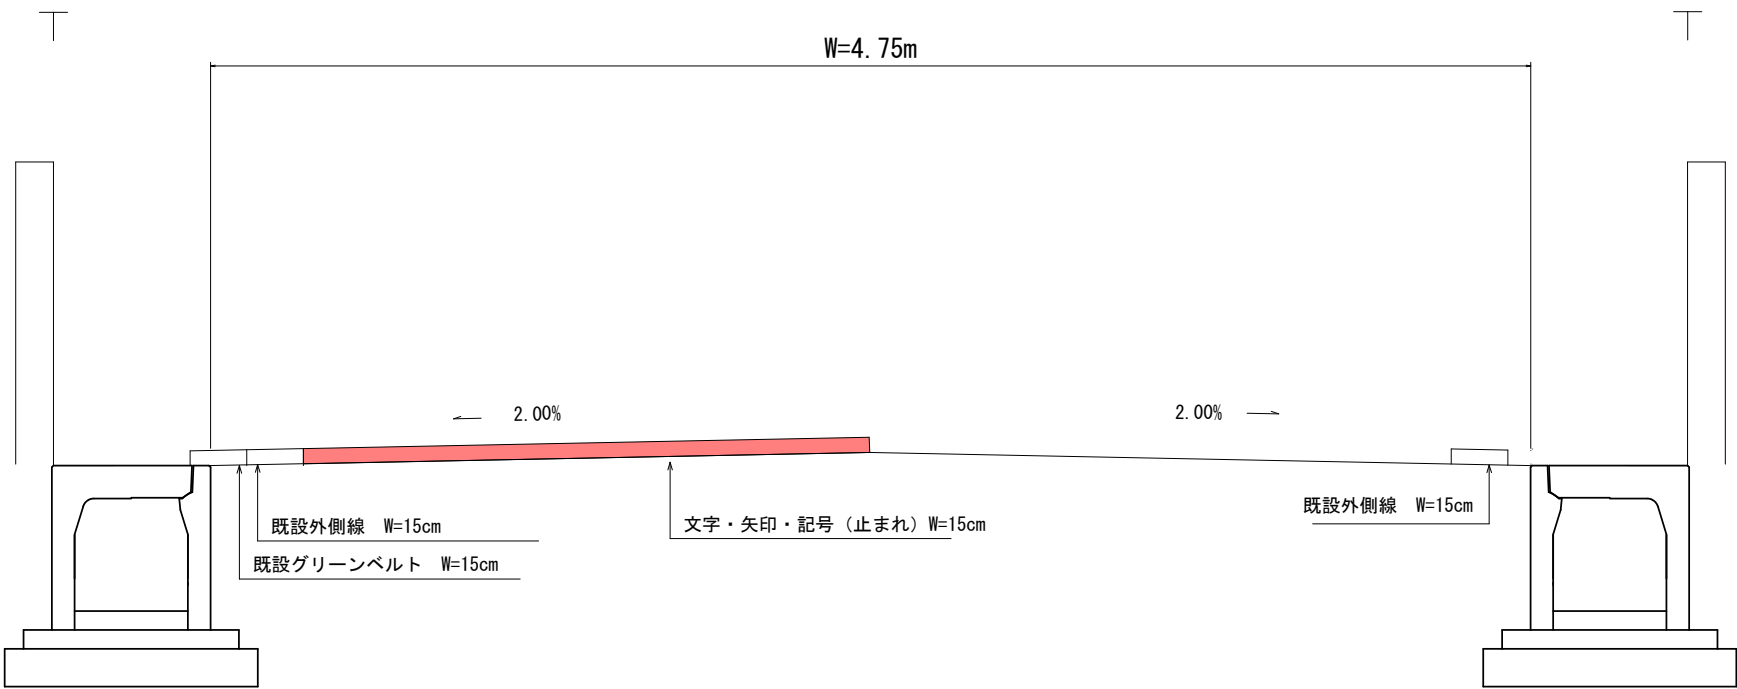


令和6年度 ゼロ償			
市道8-165号線ほか 交通安全施設工事			
番号	1/1	平面図 標準横断面図	縮尺 図示
佐久市 北部一円			
所長	課長	照査	設計
佐久市役所			

平面図 S=1:500

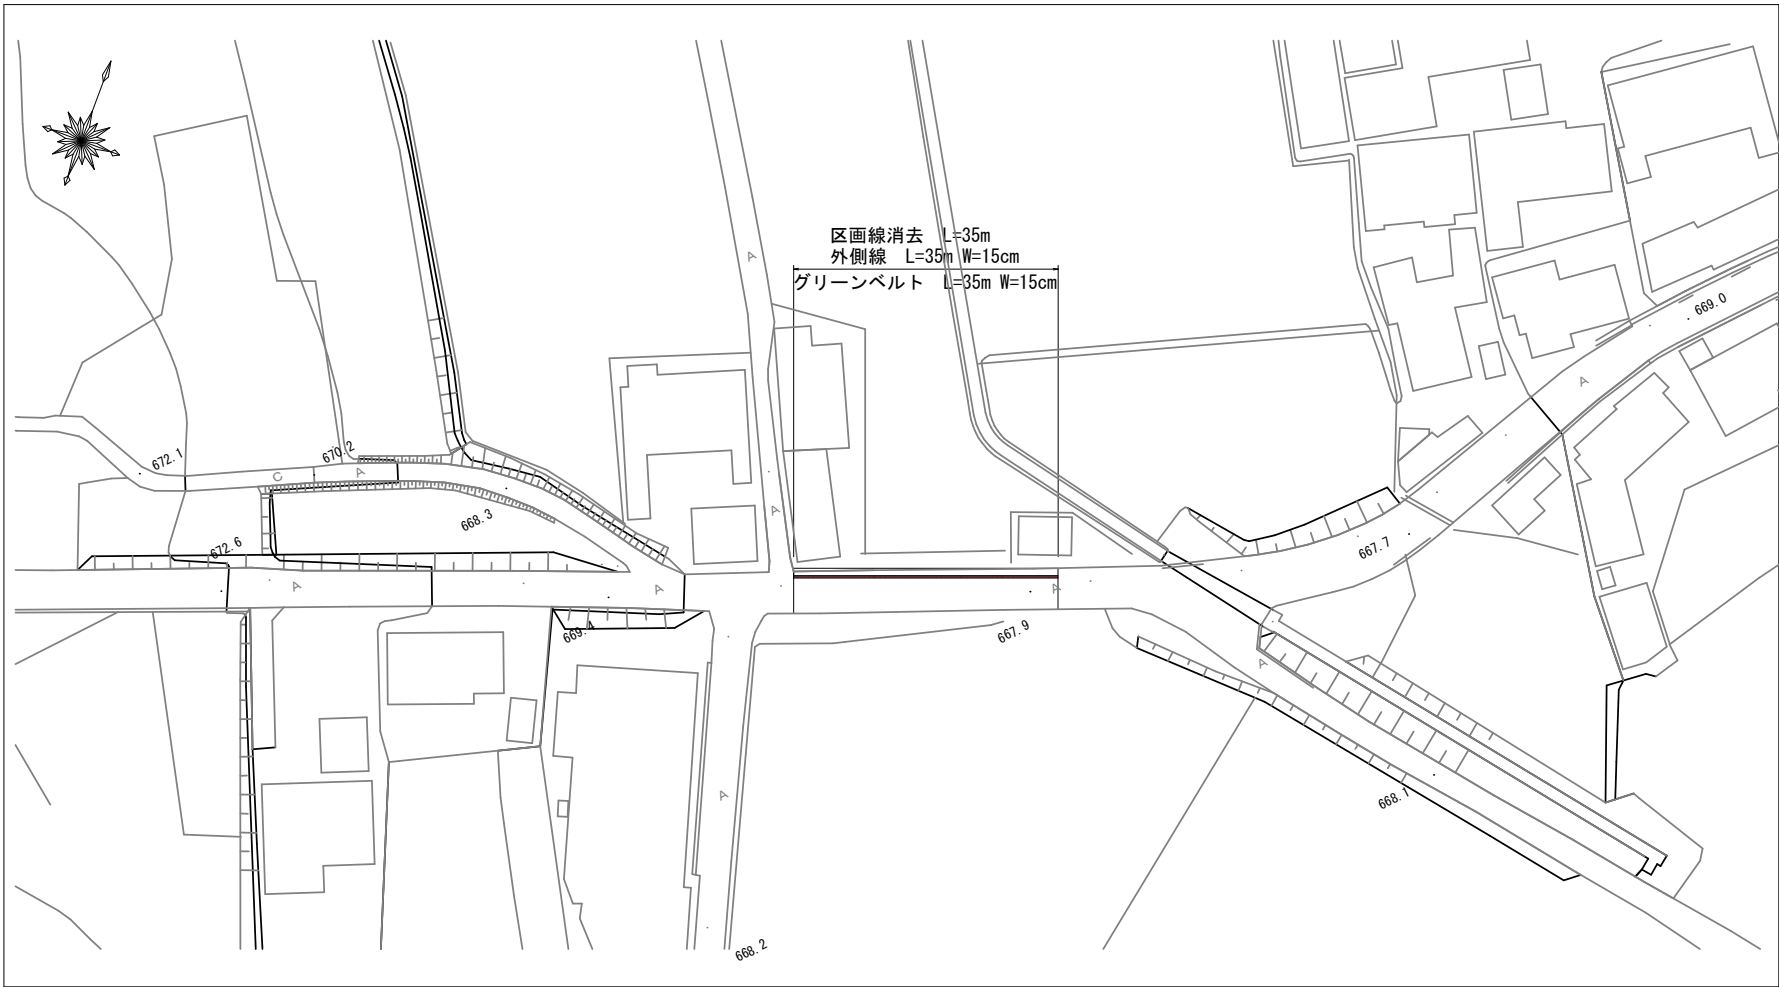


標準横断図 S=1:25

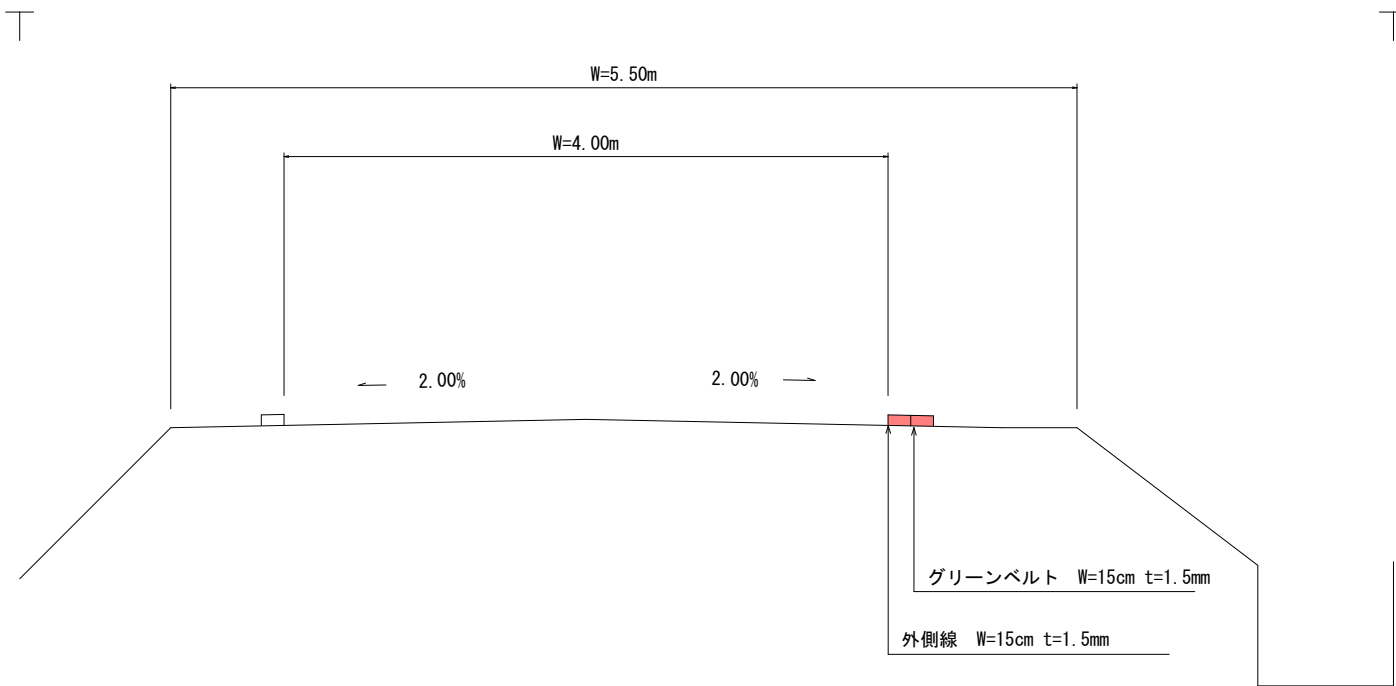


令和6年度 ゼロ債			
市道57-134号線ほか 交通安全施設工事			
番号	1/1	平面図	標準横断図
		縮尺	図示
佐久市 北部一円			
所長	課長	照査	設計
佐 久 市 役 所			

平面图 S=1:1000

塩名田工区

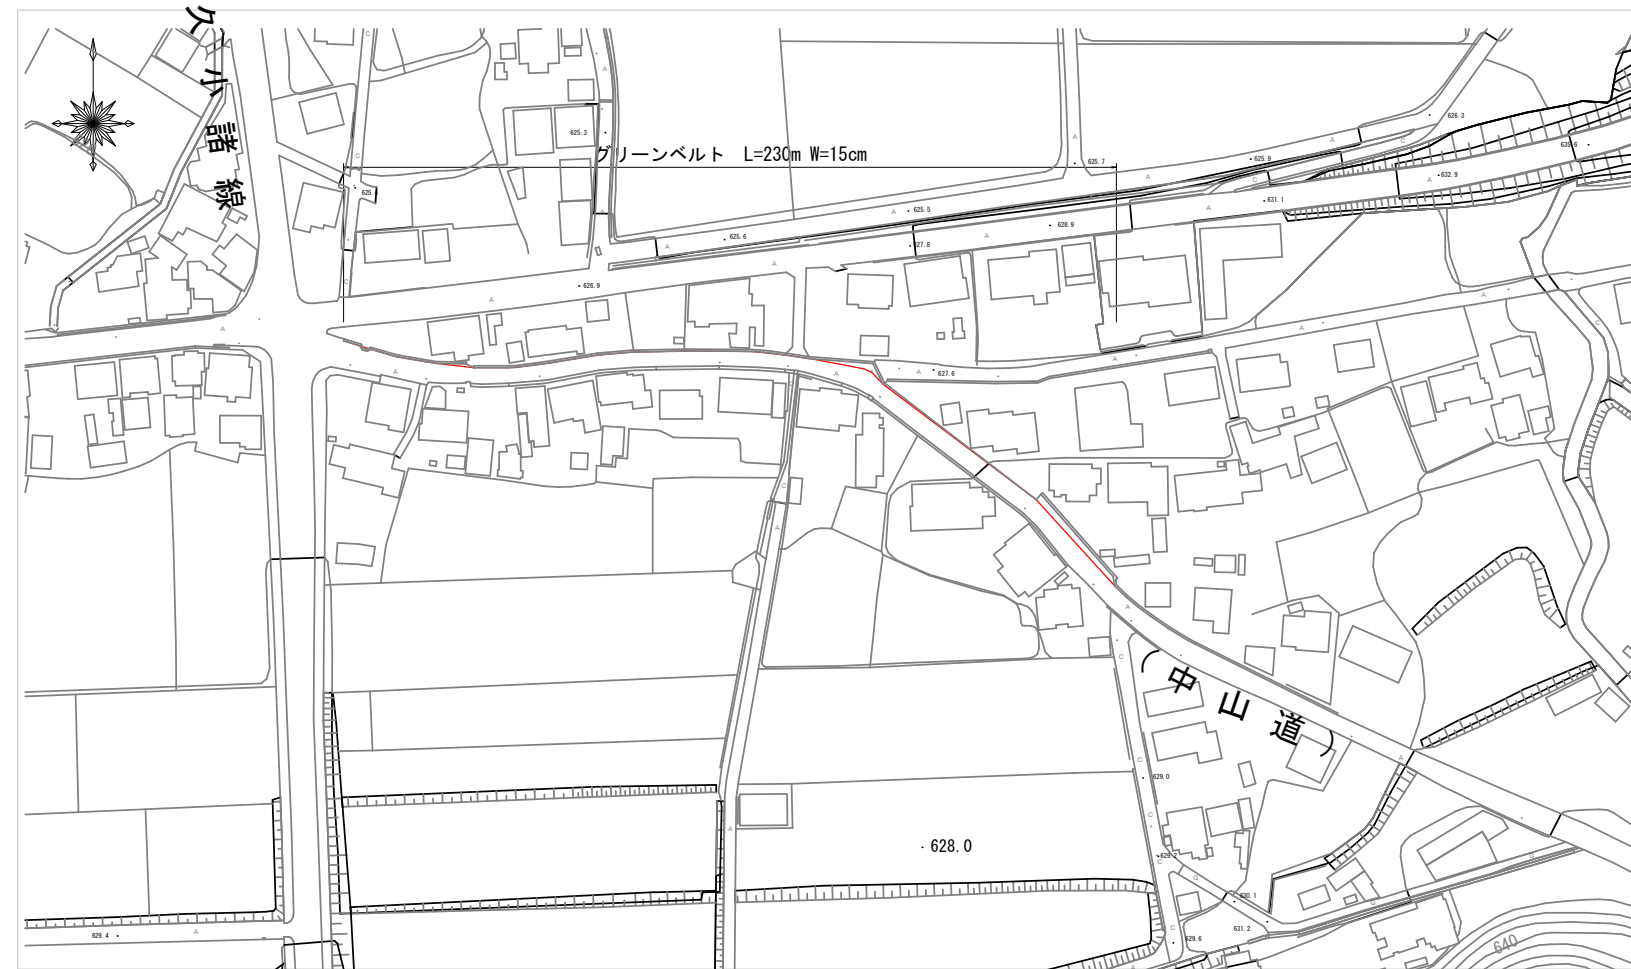


標準横断図 S=1:50

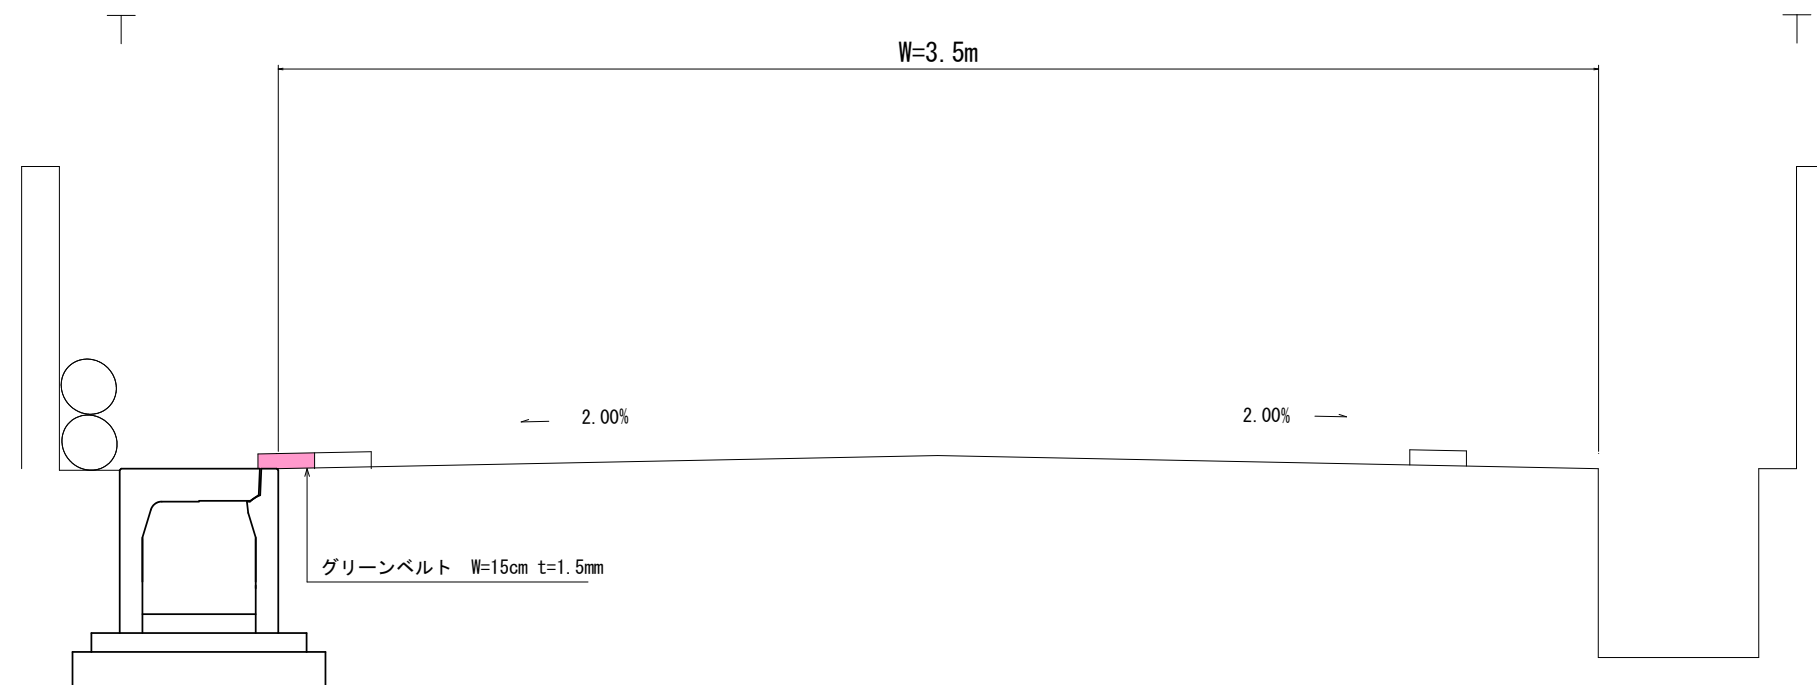


令和6年度 ゼロ債 市道8-165号線ほか 交通安全施設工事				
番号	1/1	平面図	標準横断図	縮尺 図示
佐久市 北部一円				
所長	課長	照査	設計	
佐久市役所				

佐久平駅東工区

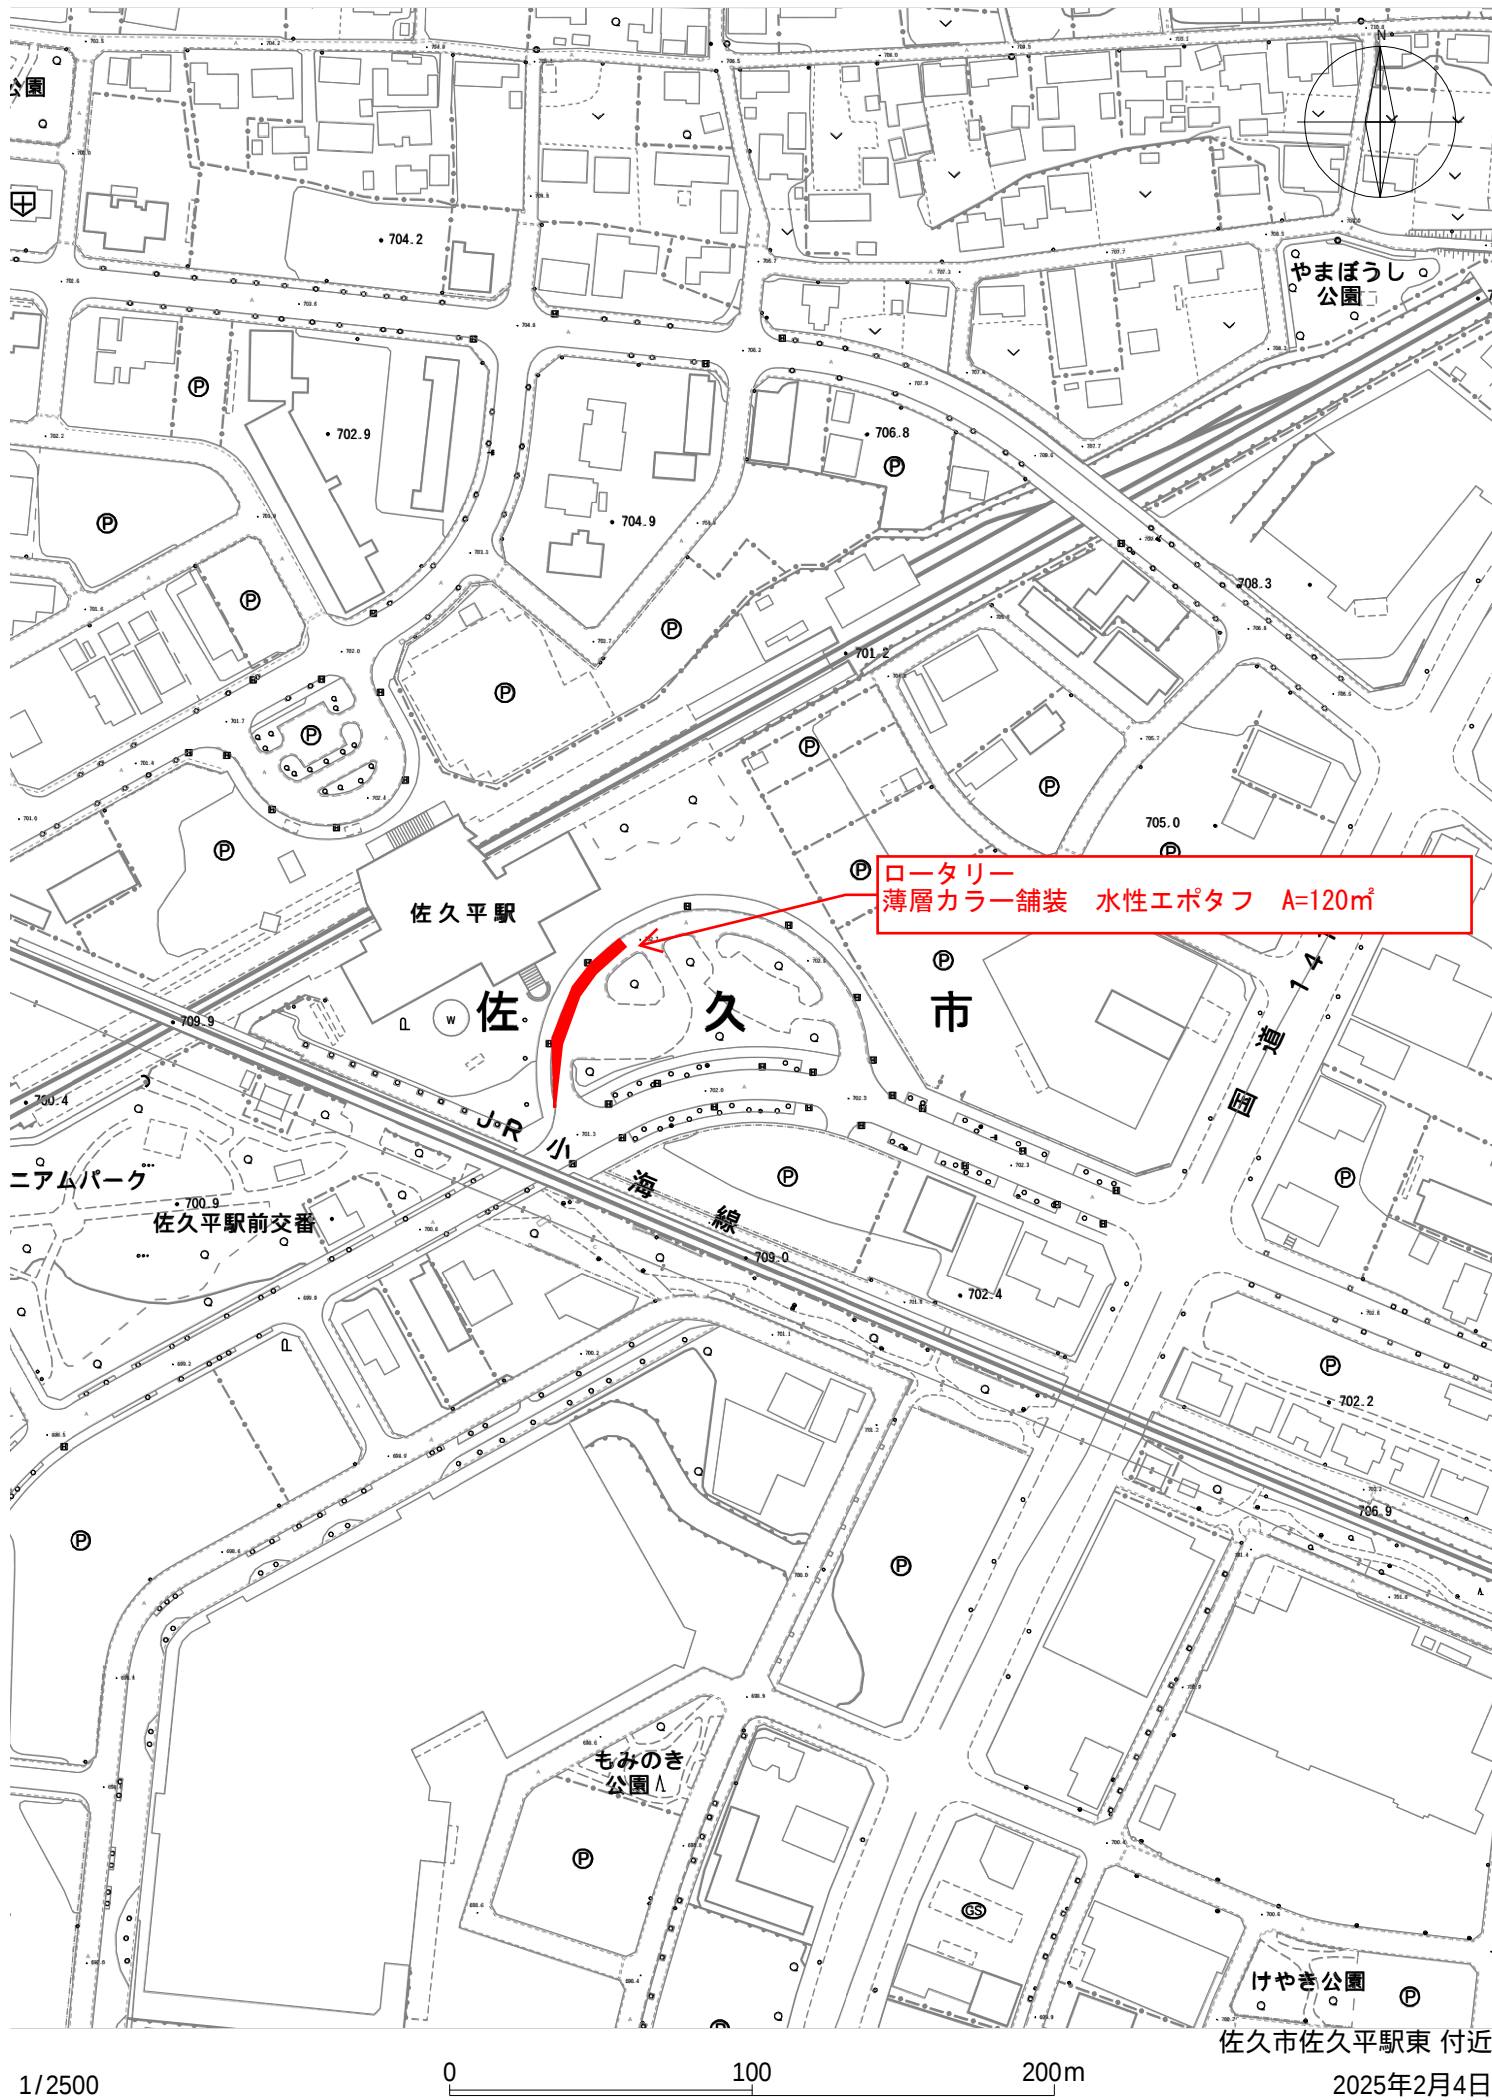

詳細図(参考図)

止まれ
(矢印・文字・記号、白、W150cm換算)

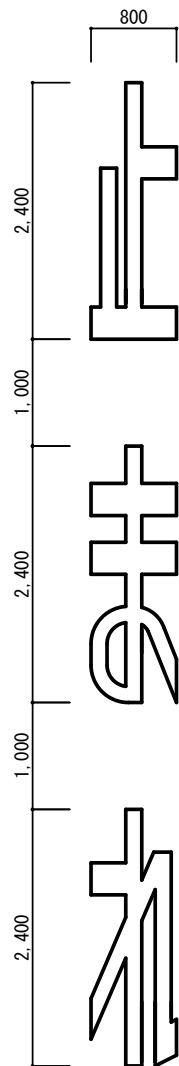

15cm換算延長 L=18.6m


停止指導線

(ゼブラ、白、W300)



路面標示

(溶融式貼付シート)

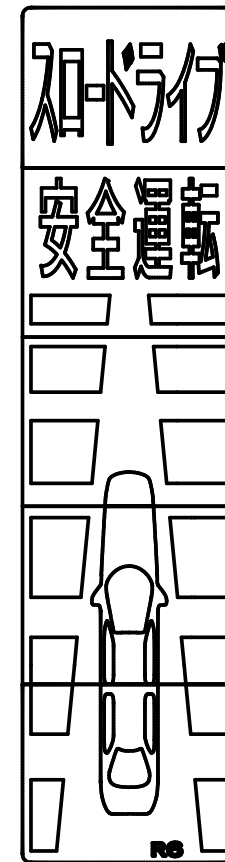

(1200×4800)

令和6年度 ゼロ債			
市道8-165号線ほか 交通安全施設工事			
番号	1/1	詳細図(参考図)	縮尺 図示
佐久市 北部一円			
所長	課長	照査	設計
佐久市役所			