


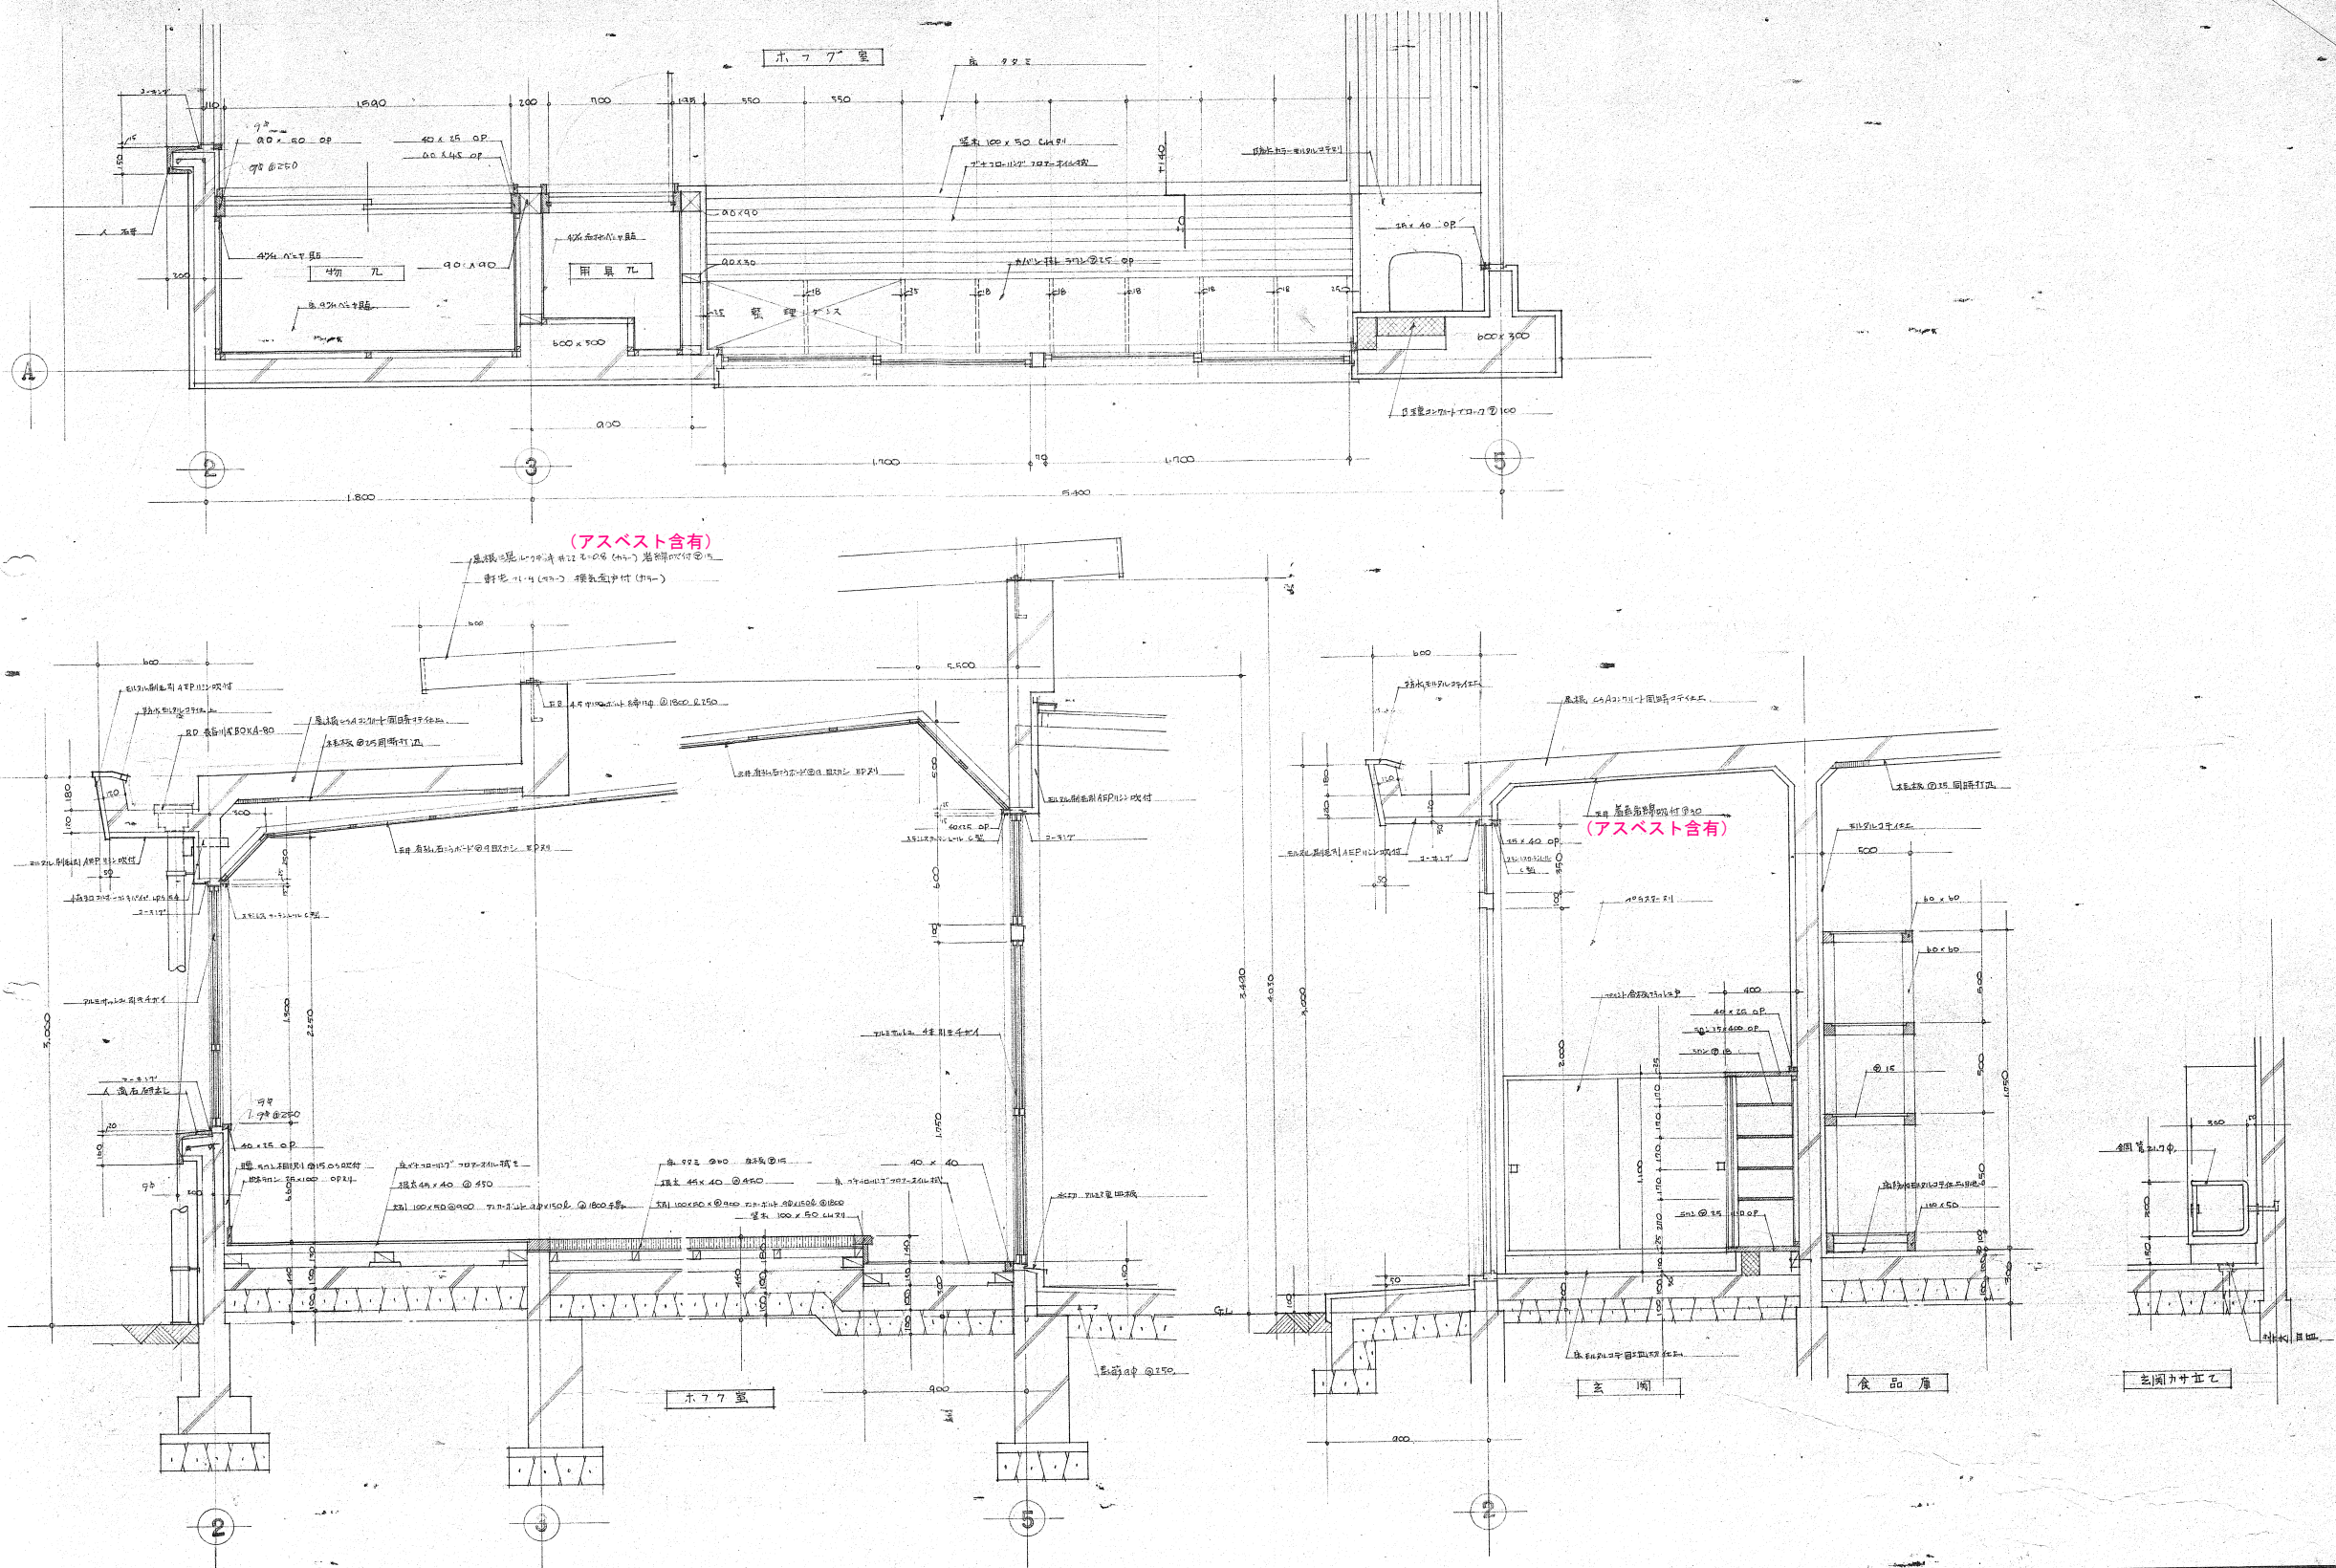

ALTERATIONS & ADDITIONS					DATE	CHECKED	DRAWN	DRAWN	中 西 未 2 保直白	設計図	PROJECT & DRAWING NO.
1		6		11	4.7.25						A-20
2		7		12							SCALE 1/50
3		8		13							
4		9		14							
5		10		15							



有限 中島進設計事務所
会社
長野県佐久市中込 3713-53
TEL 0267-62-8690. FAX 0267-62-8690

登録
一級建築士事務所（知事）G 64163 号
一級建築士・中島 進（大臣）第124626号

設計

製図

特記事項

年月日

工事名

図面名称

ホフク室・玄関 詳細図

縮尺


1:40

No.


A - 21

R8.1


令和8年度 旧中込第二保育園解体工事

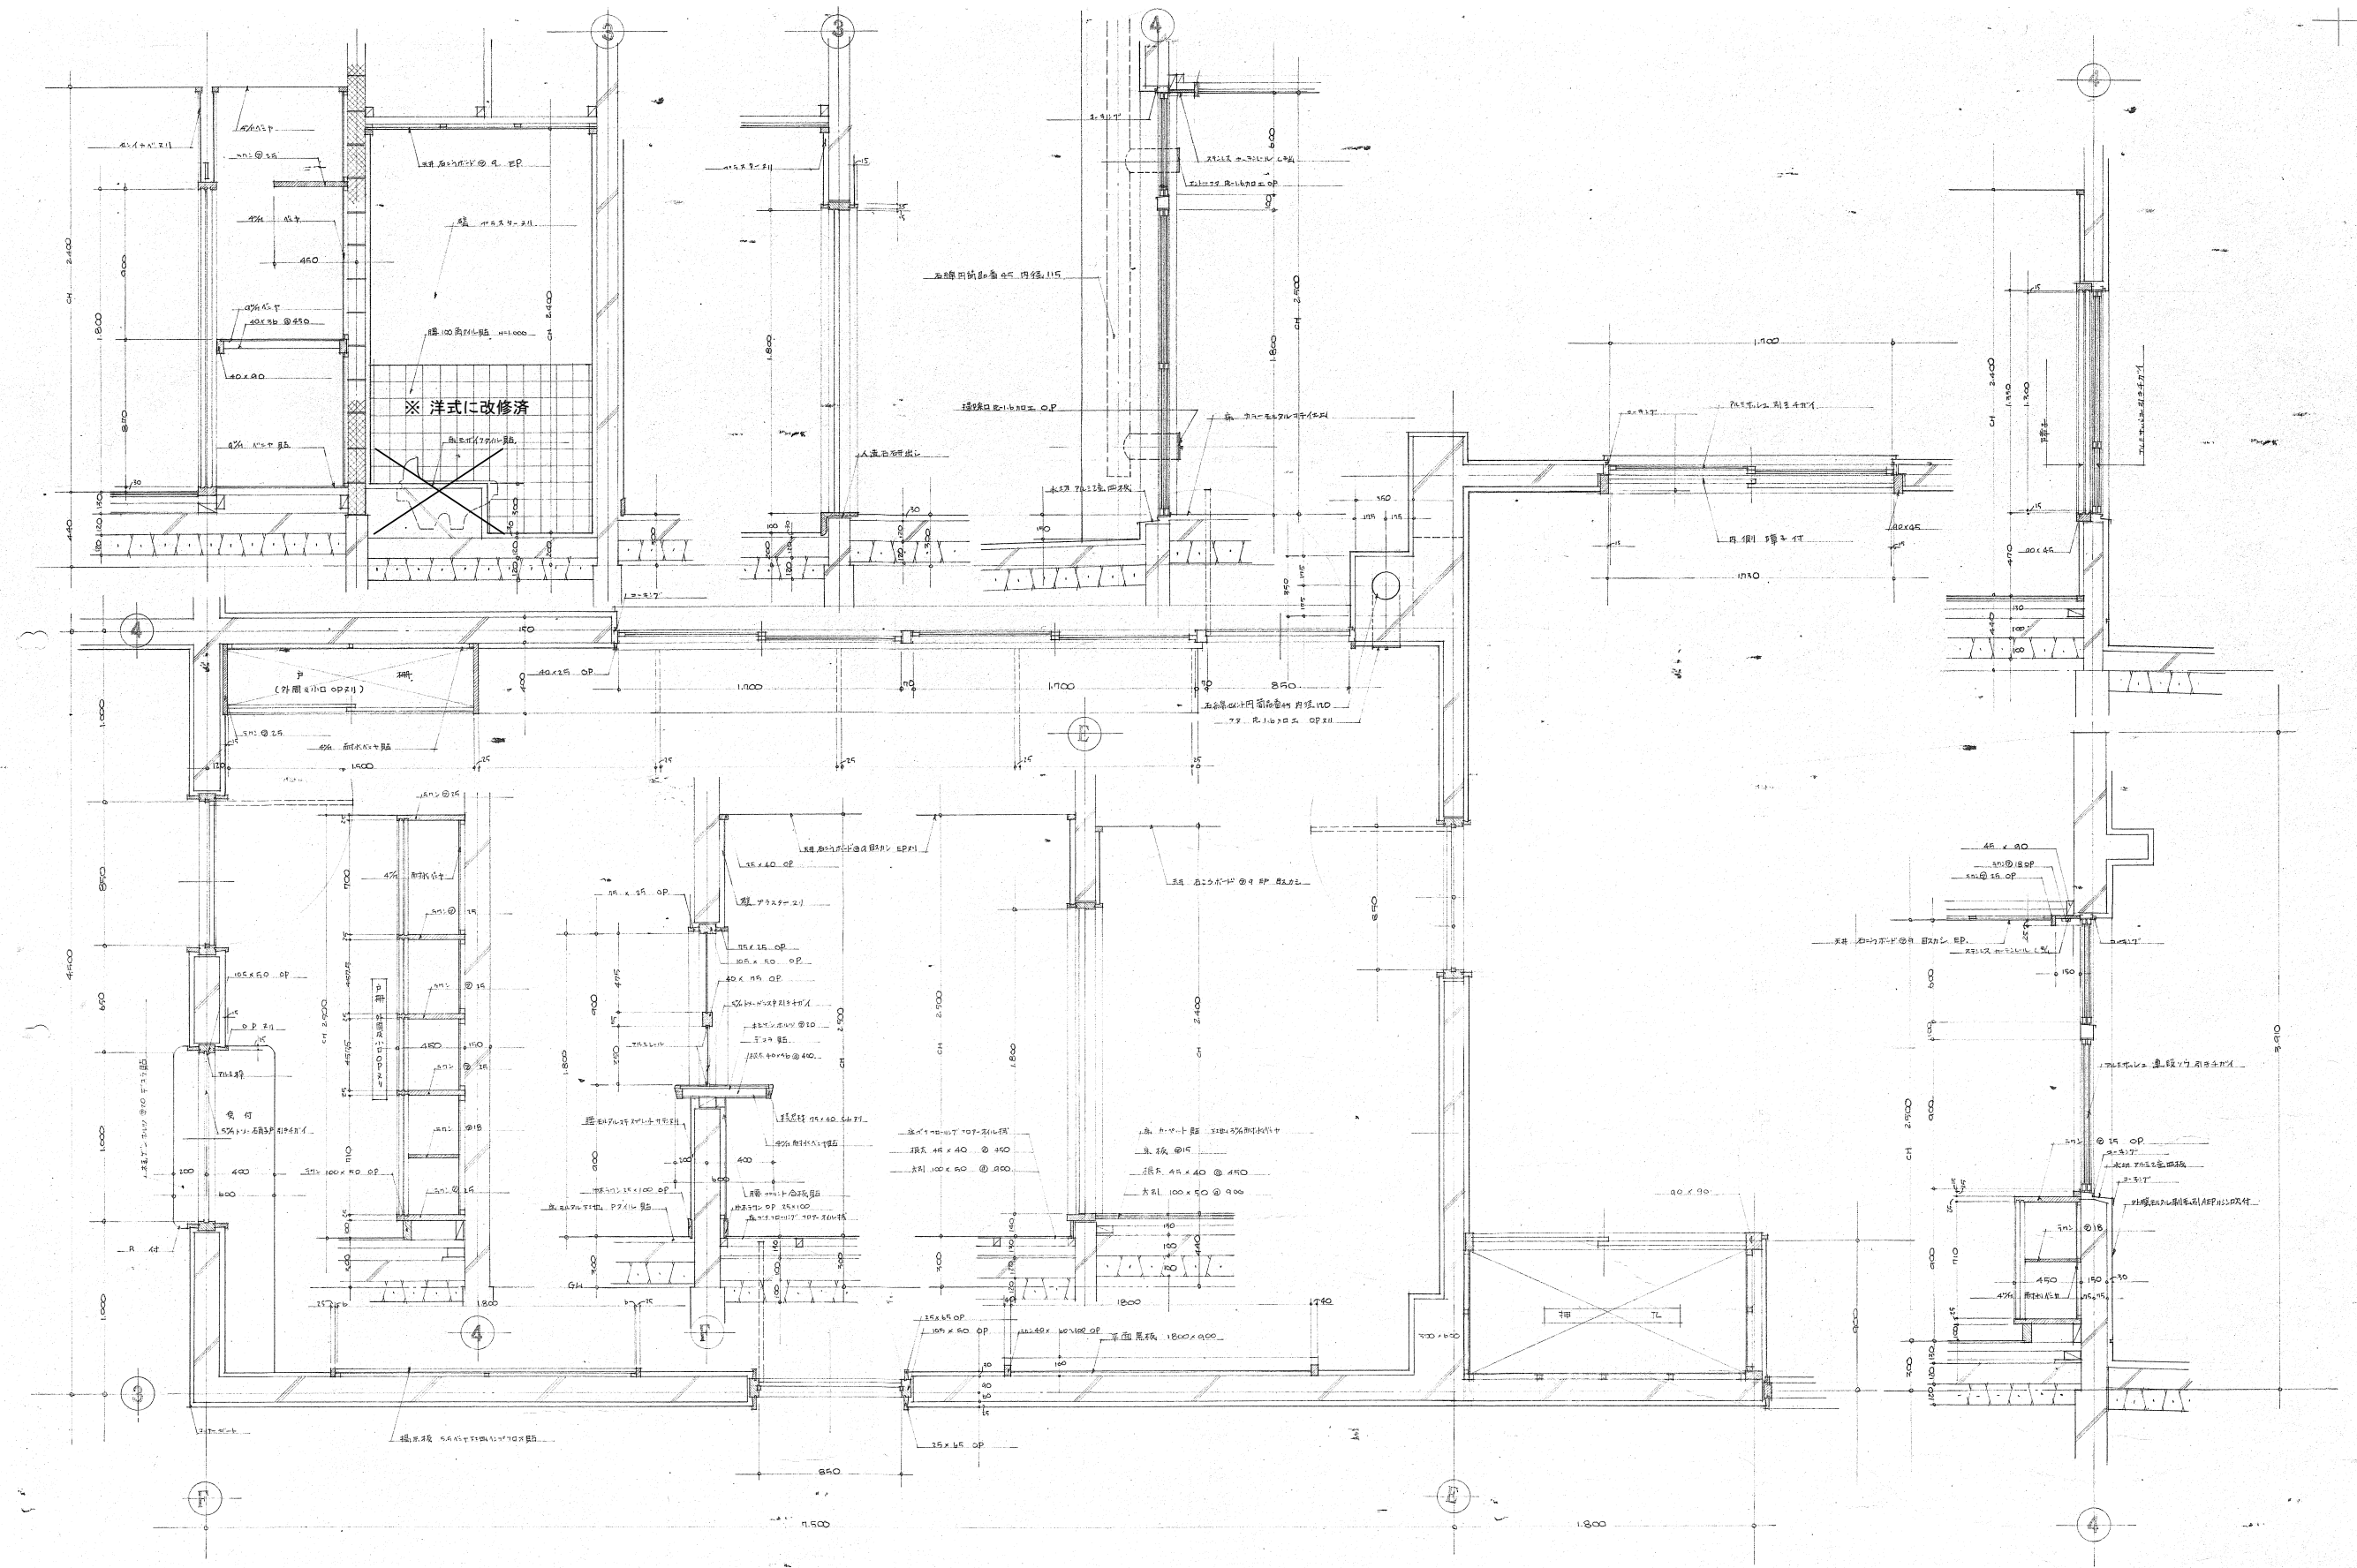

ALTERATIONS & ADDITIONS					DATE	CHECKED	DRAWN	DRAWN	PROJECT & DRAWING NO.
1		6		11	2025.7.25				中丘才2保育口 設計図 事務会議室廻り詳細図 A-21 SCALE 1/20
2		7		12					
3		8		13					
4		9		14					
5		10		15					

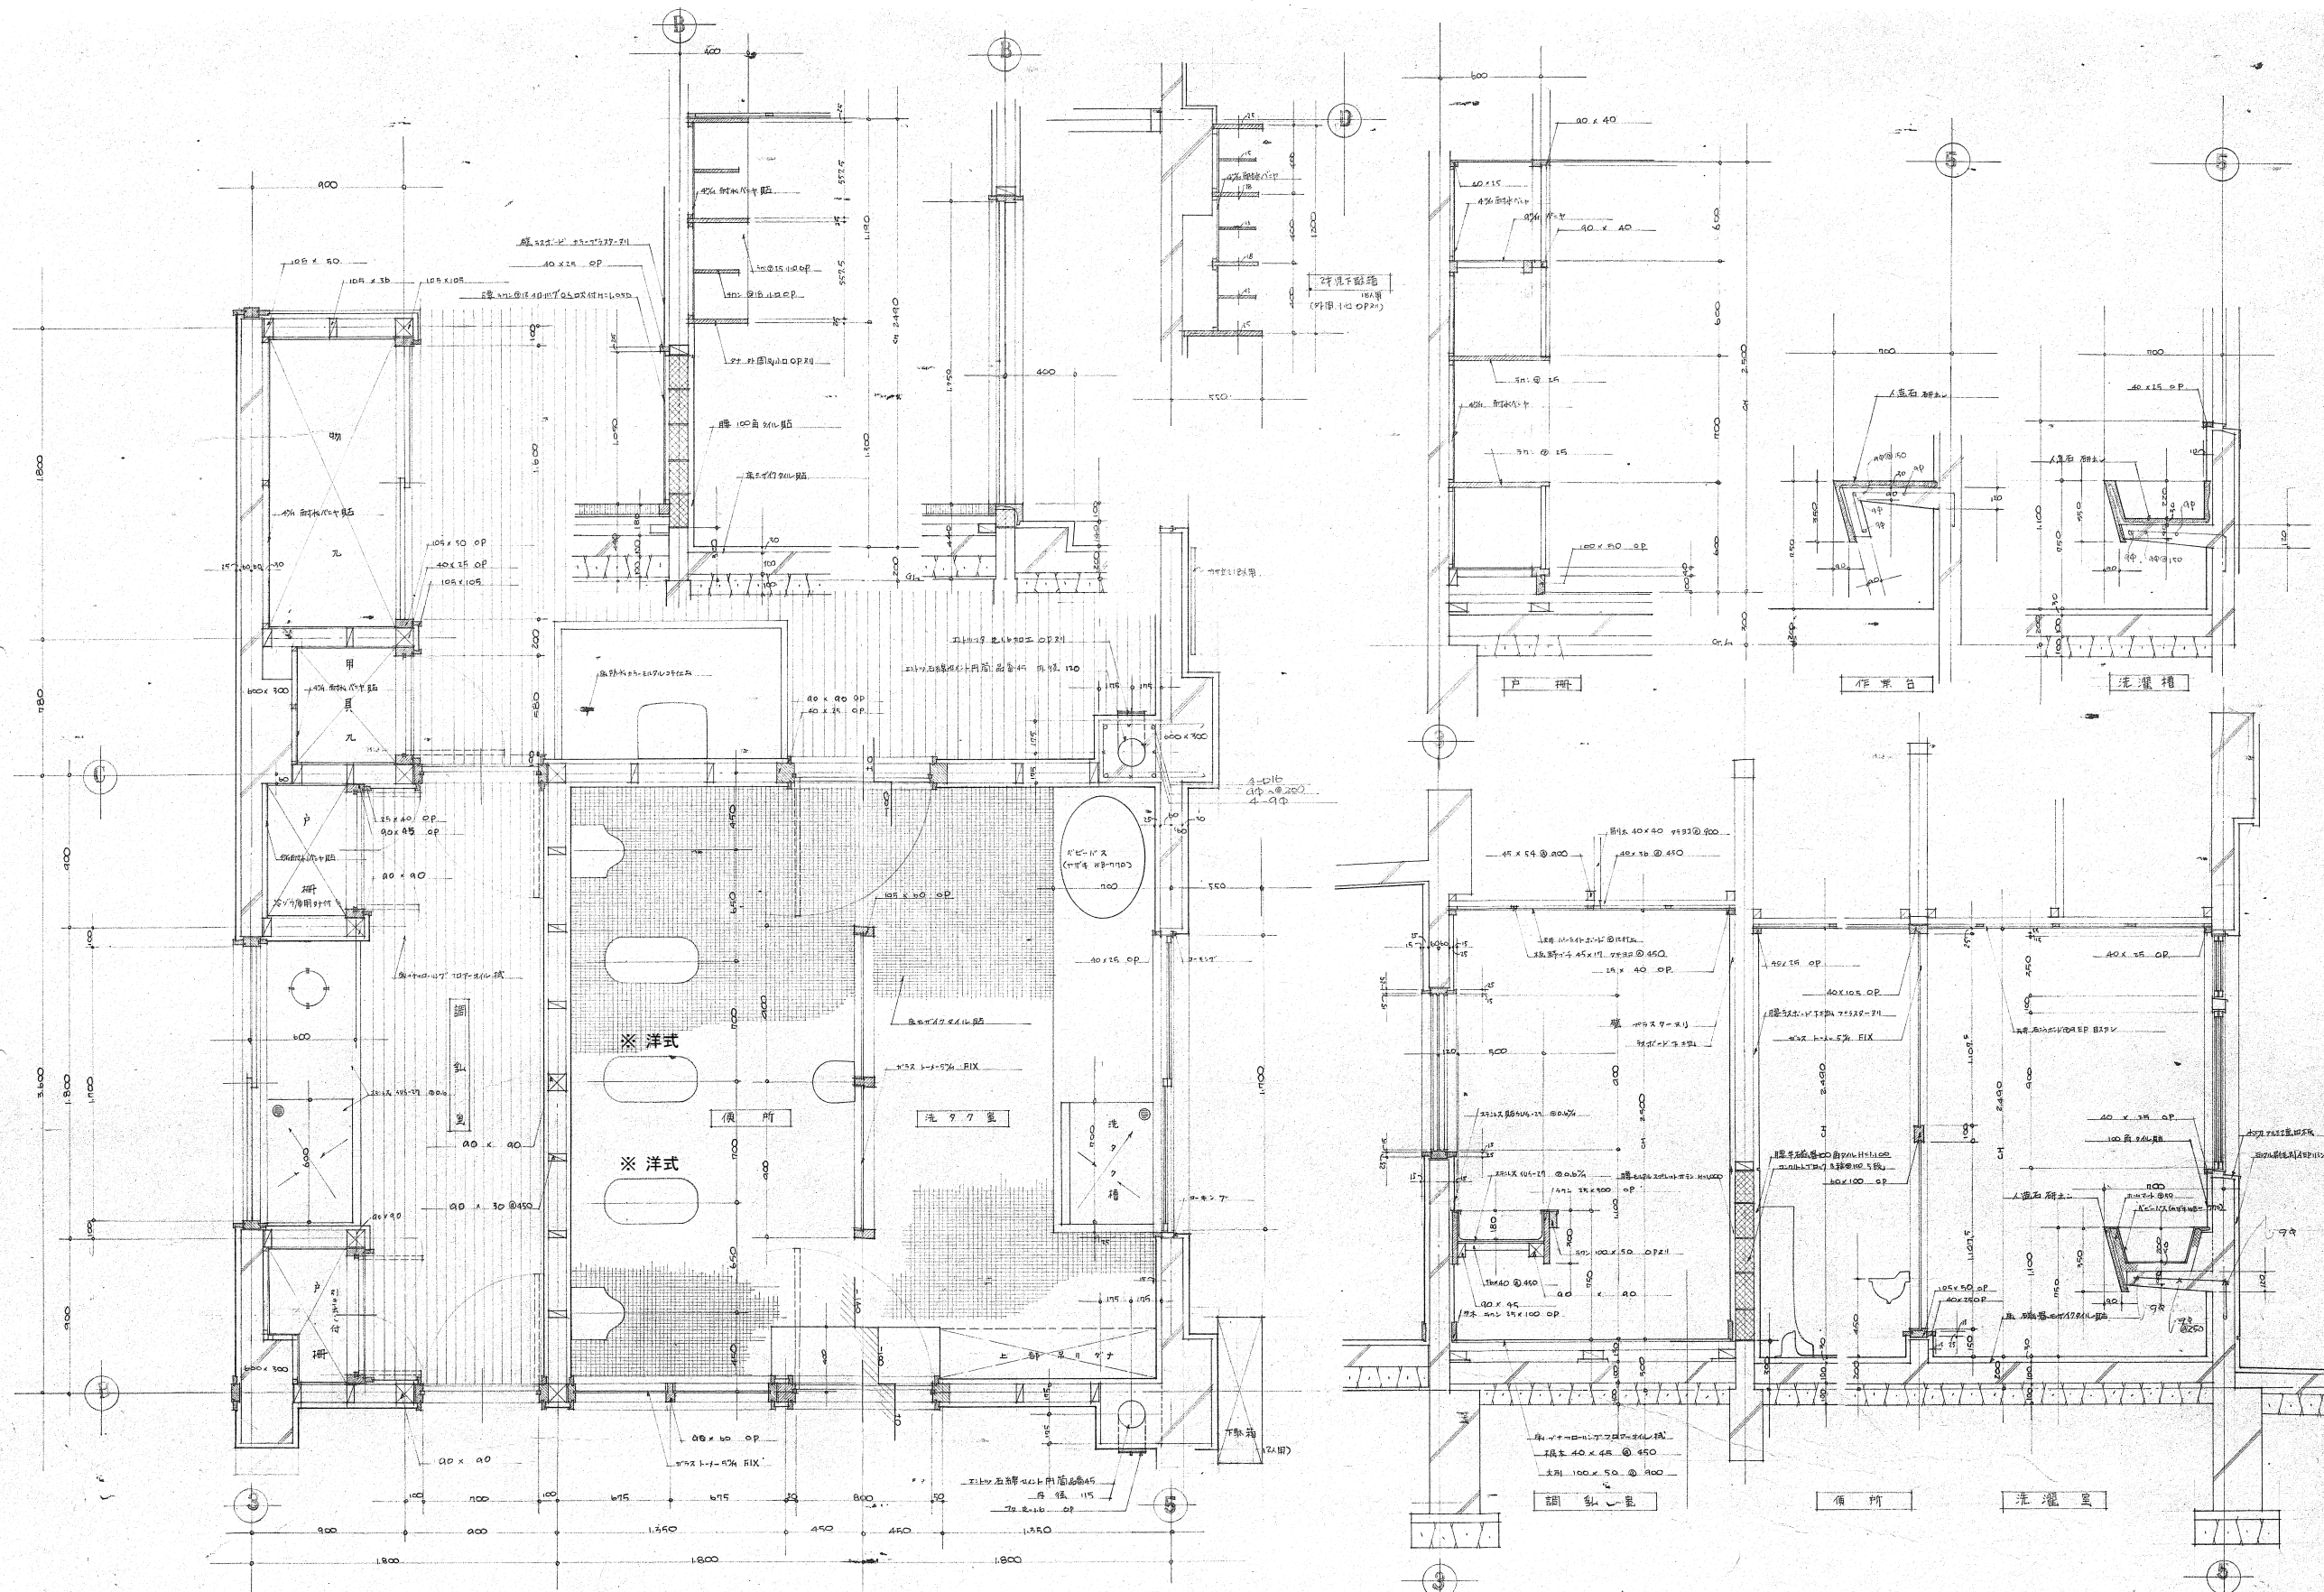

ALTERATIONS & ADDITIONS					DATE	CHECKED	DRAWN	DRAWN	中島進設計事務所	設計図	PROJECT & DRAWING NO.
1		6		11	4.7.25						A-22
2		7		12							SCALE 1/20
3		8		13							
4		9		14							
5		10		15							

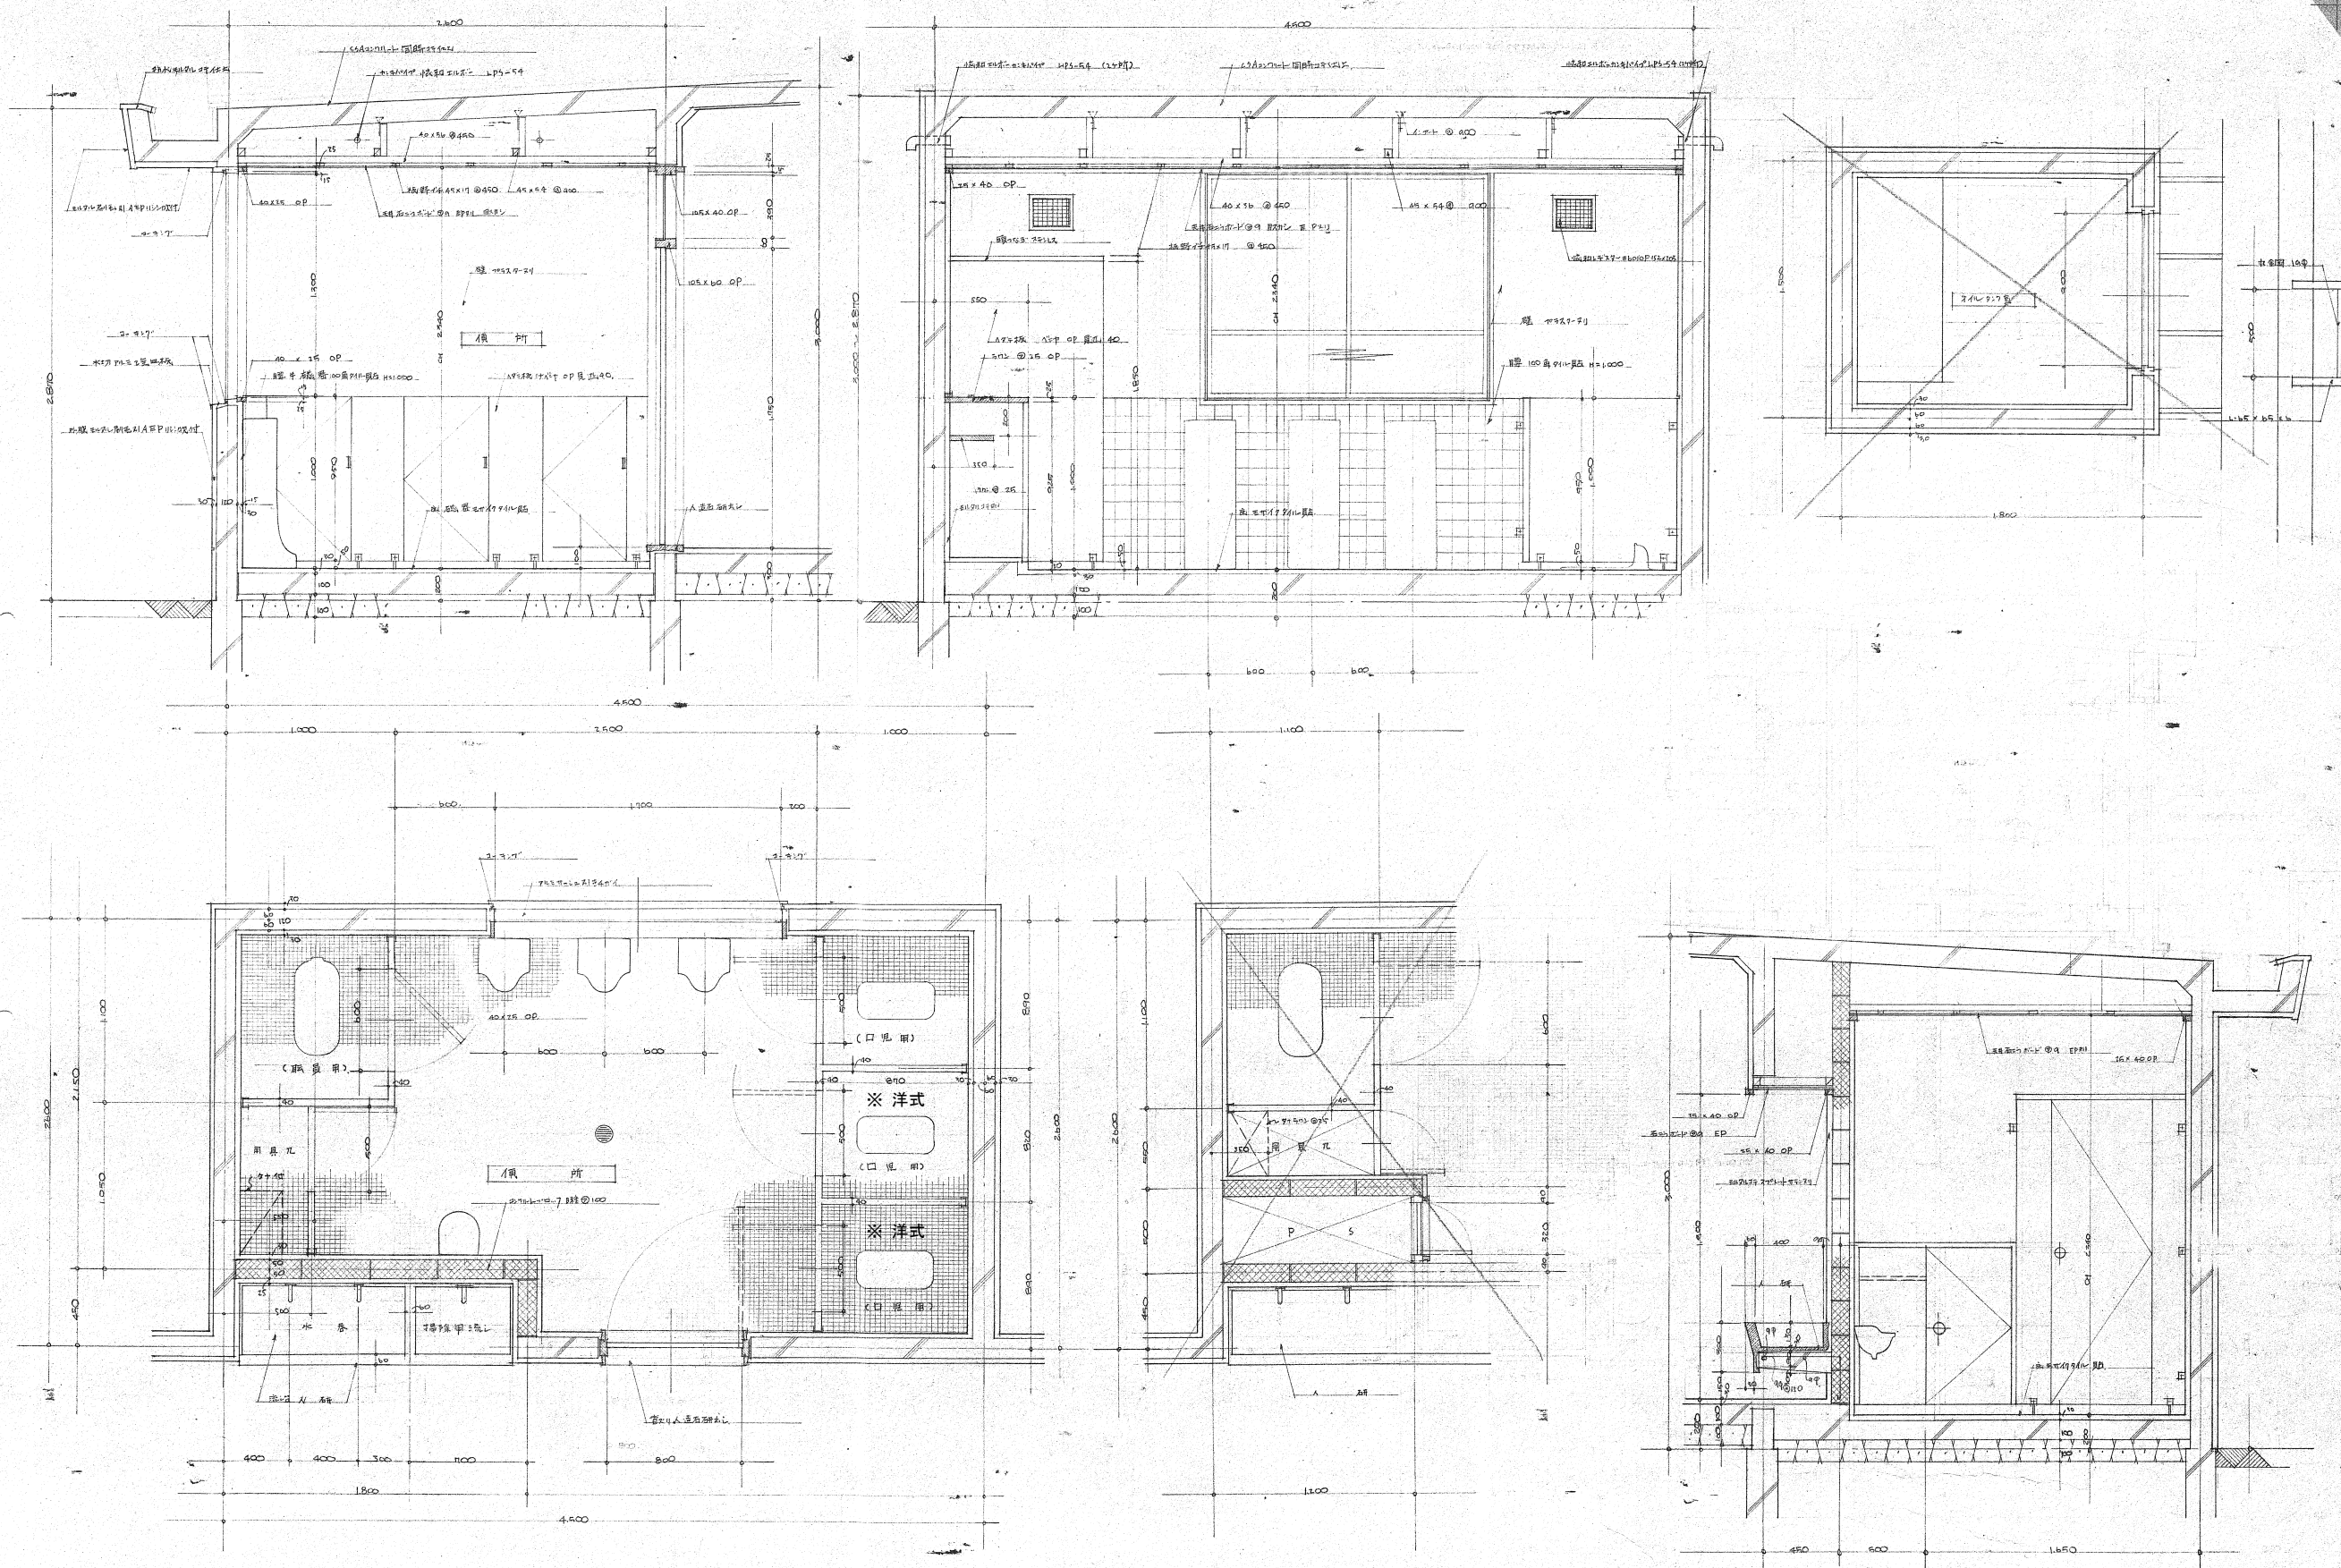

ALTERATIONS & ADDITIONS										DATE	CHECKED	DRAWN	DRAWN	PROJECT & DRAWING NO.
1										47.7.25				中込第二保育園 設計図
2														A-23
3														SCALE 1/20
4														
5														



有限 中島進設計事務所
 会社
 長野県佐久市中込 3713-53
 TEL 0267-62-8690. FAX 0267-62-8690

登録
 一級建築士事務所(知事)(佐久)G 64163 号
 一級建築士・中島 進(大臣)第124626号

設計

製図

特記事項

年月日

工事名

図面名称

便所 詳細図

縮尺


1:40

No.

A - 24

R8 . 1

令和8年度 旧中込第二保育園解体工事

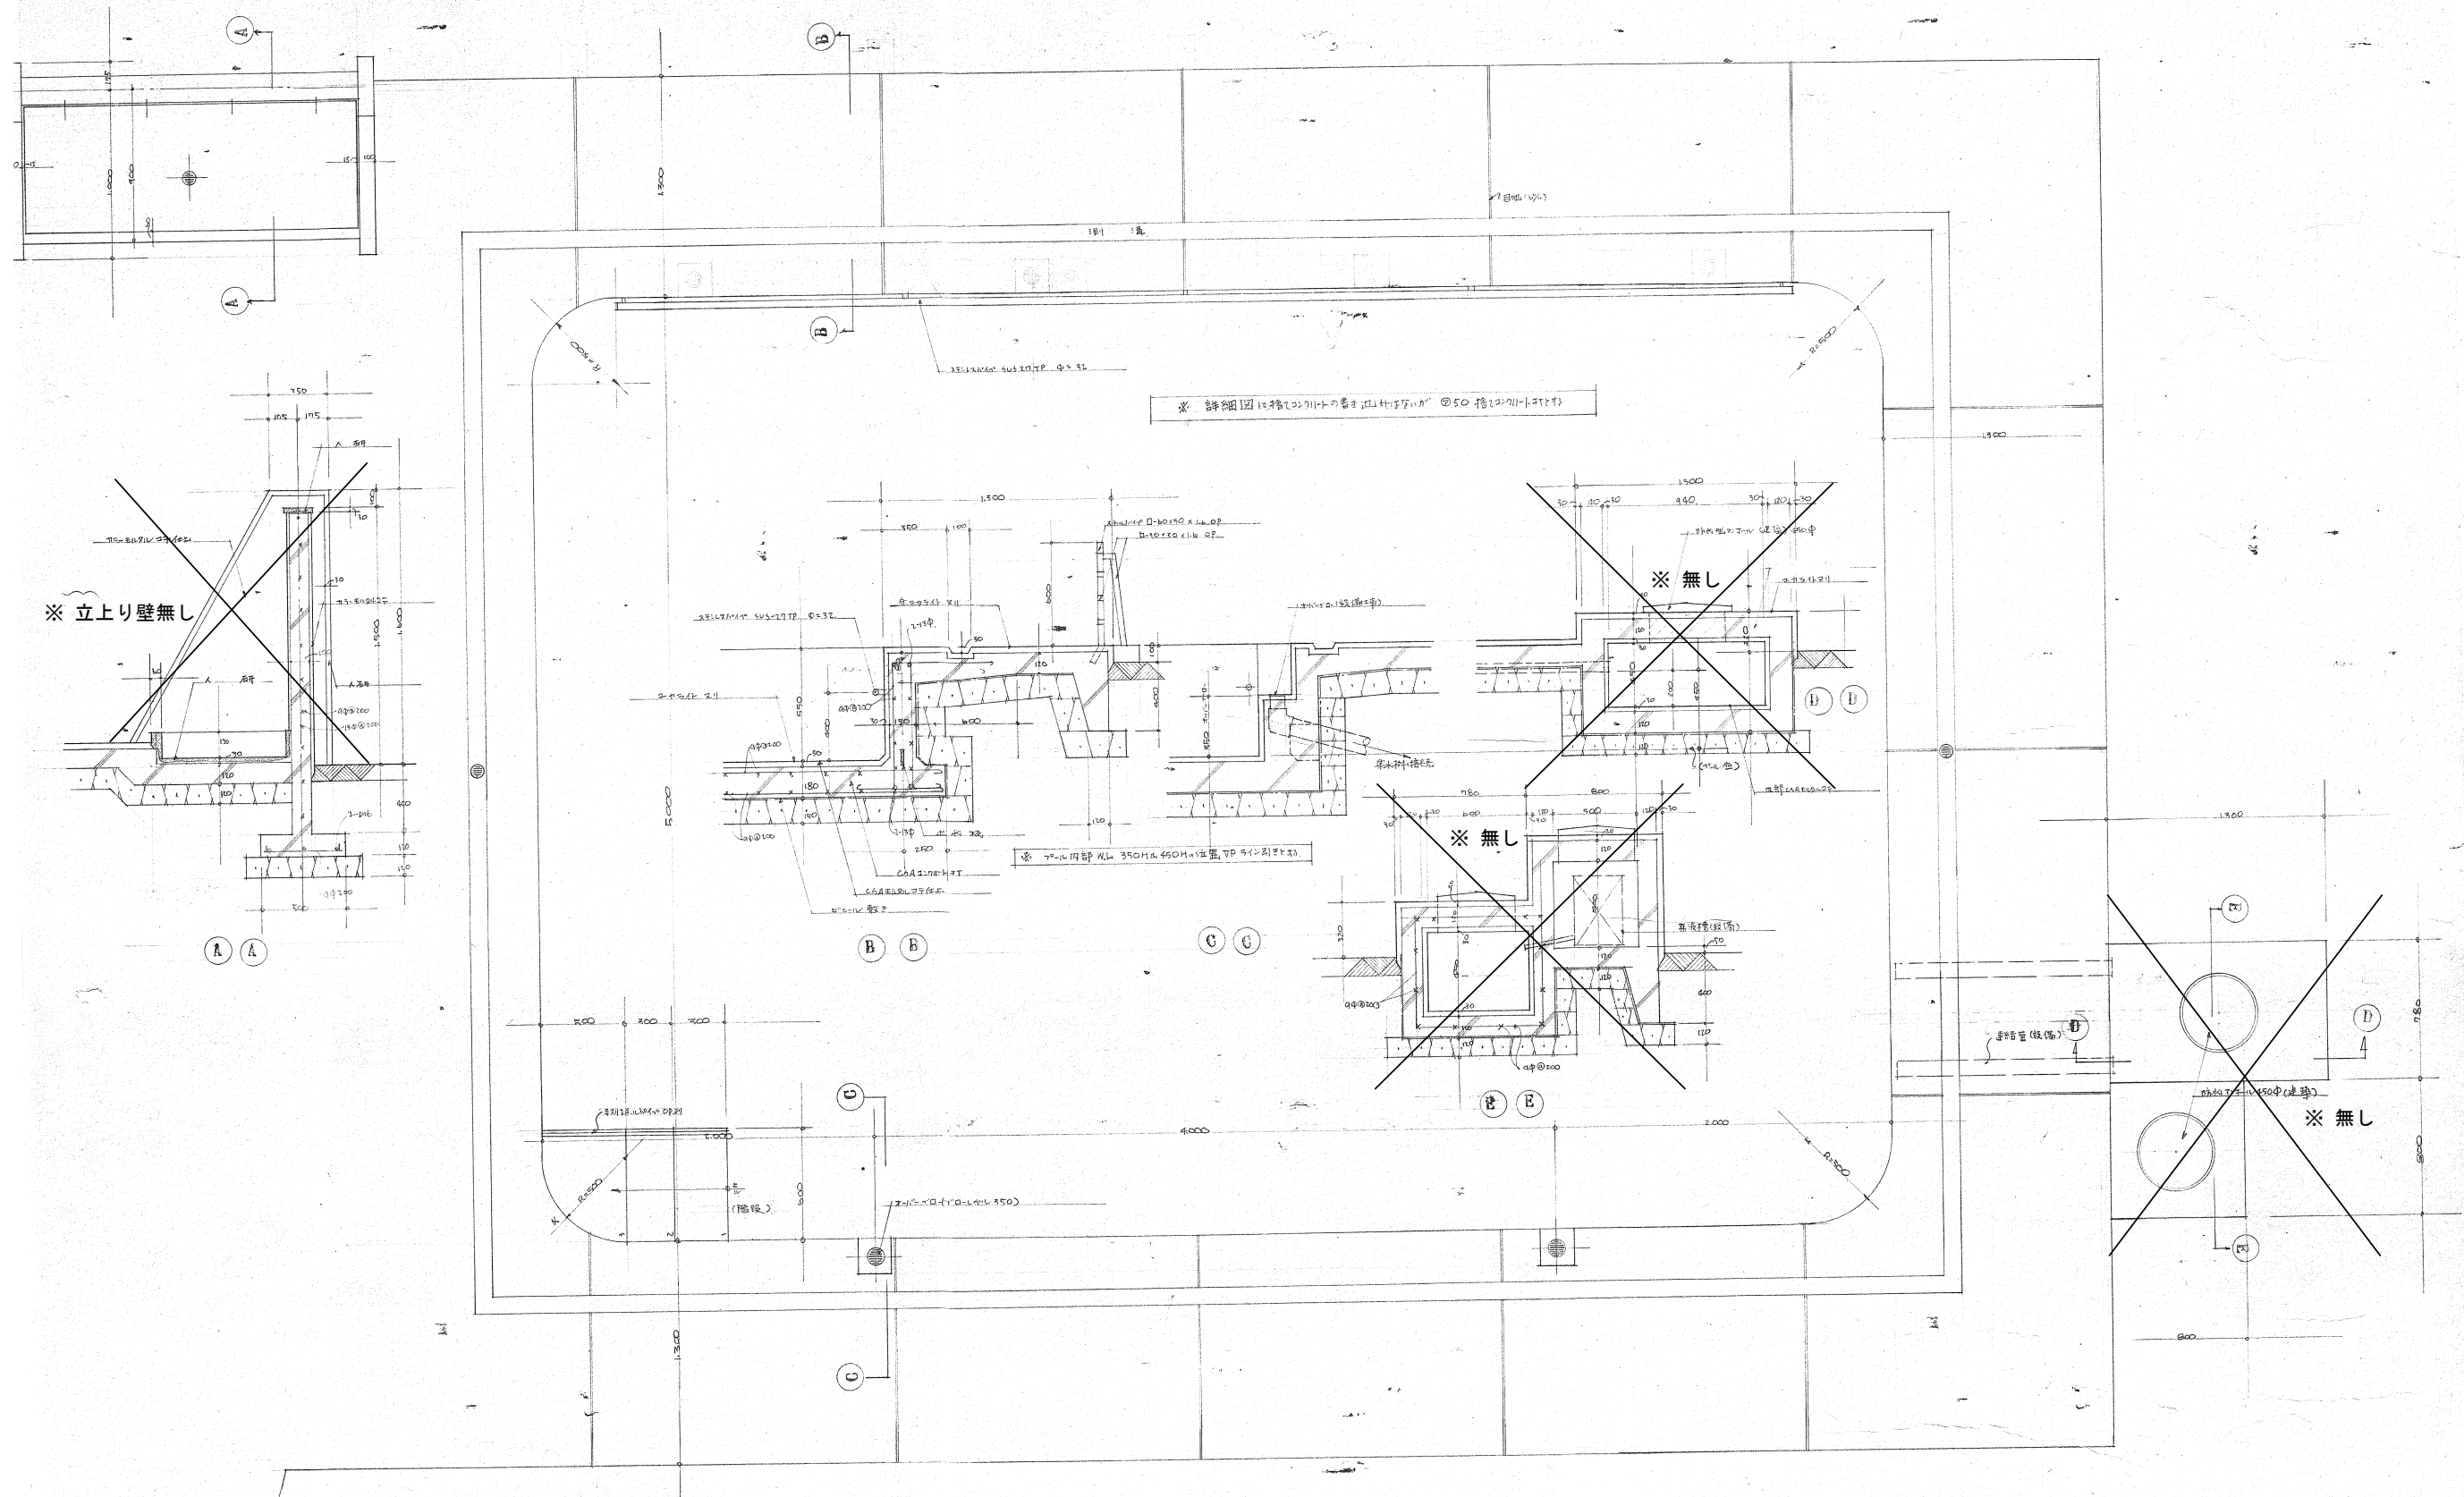

ALTERATIONS & ADDITIONS					DATE	CHECKED	DRAWN	DRAWN	PROJECT & DRAWING NO.
1	6	11			2022.7.25				A-24
2	7	12							
3	8	13							
4	9	14							
5	10	15							



有限会社 中島進設計事務所
長野県佐久市中込 3713-53
TEL 0267-62-8690. FAX 0267-62-8690

登録
一級建築士事務所(知事)(佐久)G 64163 号
一級建築士・中島 進(大臣)第124626号

設計

製図

特記事項

年月日

工事名

図面名称

プール 詳細図

縮尺

1:40

No.

A - 25


R8.1

令和8年度 旧中込第二保育園解体工事


名 称	寸 法（mm）	数量	備 考	名 称	寸 法（mm）	数量	備 考	名 称	寸 法（mm）	数量	備 考
造り付収納棚	5500Wx400Dx1050H	6	保育室	梯子	500Wx3600L スチール製	1	遊戯室	ガス回転釜	900φx1500Wx800H	1	厨房
造り付教師用戸棚	985Wx300Dx740H	7	保育室、2才児保育室	手摺	8300Lx1100H スチール製	1	遊戯室(ギャラリー)	ガス回転釜	750φx1500Wx800H	1	厨房
造り付黒板	2700Wx1050H	6	保育室	手摺	3600Lx1200H アルミ製	2	遊戯室(ギャラリー)	ガスレンジ	1200Wx600Dx800H	1	厨房
造り付掲示板	2000Wx1050H	6	保育室	楽器棚	1600Wx400Dx1800H	1	遊戯室(ステージ脇)	スチームコンベクションオープン	770Wx650Dx1340H	1	厨房
造り付掲示板	1750Wx1050H	6	保育室					三槽シンク	2150Wx750Dx850H	1	厨房
造り付掲示板	5500Wx1050H	7	保育室、2才児保育室					一槽シンク	900Wx750Dx800H	1	厨房
造り付押入	1700Wx950Dx1800H	6	保育室	緞帳	5650Wx2550H	1	遊戯室(ステージ)	調理台	1800Wx900Dx800H	1	厨房
造り付用具入	1300Wx800Dx1800H	6	保育室(廊下)	暗幕	3600Wx1800H	2	遊戯室	調理台	1500Wx750Dx800H	1	厨房
造り付下足入	2030Wx240Dx1300H	6	保育室(テラス)	暗幕	3600Wx2200H	2	遊戯室	テーブル	900Wx600Dx800H	1	厨房
造り付傘立て	900Wx300D スチール製	6	保育室(テラス)	暗幕＋カーテン	3600Wx2500H	2	遊戯室(ギャラリー)	テーブル	450Wx450Dx800H	1	厨房
下駄箱	2900Wx400Dx1000H（L型）	1	職員玄関	カーテン	3600Wx2450H	8	保育室、二才児保育室、ホフク室	消毒保管庫	960Wx850Dx1800H	1	厨房
受付カウンター	1950Wx600Dx1000H	1	事務室	高窓カーテン	3600Wx800H	6	保育室	消毒保管庫	850Wx600Dx1420H	1	厨房
戸棚	1550Wx400Dx2500H	1	事務室	カーテン	3500Wx1600H	2	事務室、ホフク室	戸棚	1200Wx760Dx1800H	1	厨房
窓下棚	4300Wx400Dx860H	1	事務室	カーテン	900Wx2500H	1	事務室				
流し台	1000Wx550Dx800H	1	事務室					SUSフード	3900Wx1350Dx710H	1	厨房
造り付黒板	1800Wx900H	1	事務室					SUSフード	1280Wx750Dx1480H	1	厨房
造り付掲示板	1800Wx900H	1	事務室					排水溝 銅製格子蓋	200Wx6000L	1	厨房
造り付押入	1800Wx900Dx2500H	1	職員休憩室					給湯器 24号	350Wx224Dx600H	1	厨房
造り付ロッカー・整理タンス	5000Wx400Dx1050H	1	二才児保育室					給湯器 20号	350Wx140Dx520H	1	厨房(屋外)
造り付押入・用具入	2700Wx900Dx2500H	2	二才児保育室・ホフク室					給湯器 5号	290Wx140Dx360H	3	廊下(流し)、調乳室、ホフク便所
ステンレス流し	1420Wx400Dx520H	1	二才児保育室					オイルタンク	224 リットル	1	屋外
造り付黒板	1200Wx1050H	1	二才児保育室					オイルタンク	198 リットル	1	屋外
造り付下足入	1200Wx240Dx1300H	1	二才児保育室(テラス)								
造り付戸棚・流し	3500Wx600Dx2500H	1	調乳室					ストーブ（煙突・安全柵共）	600Wx450Dx800H	6	保育室
造り付仕切壁	1800Wx2400H	1	ホフク便所					ストーブ(オイルタンク・煙突・安全柵共)	700Wx450Dx910H	1	遊戯室
造り付棚	1300Wx280Dx1180H	1	ホフク便所					FFストーブ	450Wx300Dx600H	1	2才児保育室
造り付収納棚	3550Wx400Dx1050H	1	ホフク室					FFストーブ	760Wx260Dx500H	1	2才児保育踏込
造り付黒板	600Wx900H	1	ホフク室					FFストーブ	800Wx450Dx600H	1	ホフク室
造り付掲示板	1000Wx900H	1	ホフク室								
木製FIX窓	1100Wx1700H	1	ホフク室					エアコン 80型 架台共(共通)	内 1170Wx295Dx365H（壁掛）	6	保育室 設備撤去工事
造り付下足入	800Wx240Dx1300H	1	ホフク室(テラス)					〃	外 950Wx330Dx943H	6	保育室 〃
造り付配膳棚	3900Wx1000Dx2550H 4段	1	厨房					エアコン 56型	内 798Wx237Dx295H（壁掛）	1	2才児保育室 〃
造り付食品棚	4500Wx500Dx1750H コ形	1	厨房(食品庫)					〃	外 850Wx300Dx700H	1	2才児保育室 〃
造り付下洗い流し	1350Wx500Dx750H	1	厨房(下洗い室)					エアコン 80型（厨房用）	内 1136Wx650Dx295H（天吊）	1	厨房 〃
造り付棚	1350Wx500Dx100H 1段	1	厨房(下洗い室)					〃	外 898Wx300Dx629H	1	厨房 〃
造り付棚	5600Wx580Dx1870H コ形	1	教材庫					エアコン 28型	内 799Wx225Dx295H（壁掛）	1	ホフク室 〃
								〃	外 850Wx300Dx550H	1	ホフク室 〃
								壁付扇風機	300φ	21	各室 〃




※ 土間コンクリートの厚さは詳細図を正とし、
遊戯室：t=120、その他：t=100として見積もる

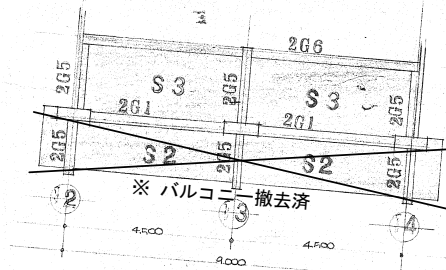

ALTERATIONS & ADDITIONS					DATE	CHECKED	DRAWN	PROJECT & DRAWING NO.
1		6		11	4.7.25			設計図
2		7		12				C-02
3		8		13				SCALE 1/100
4		9		14				
5		10		15				

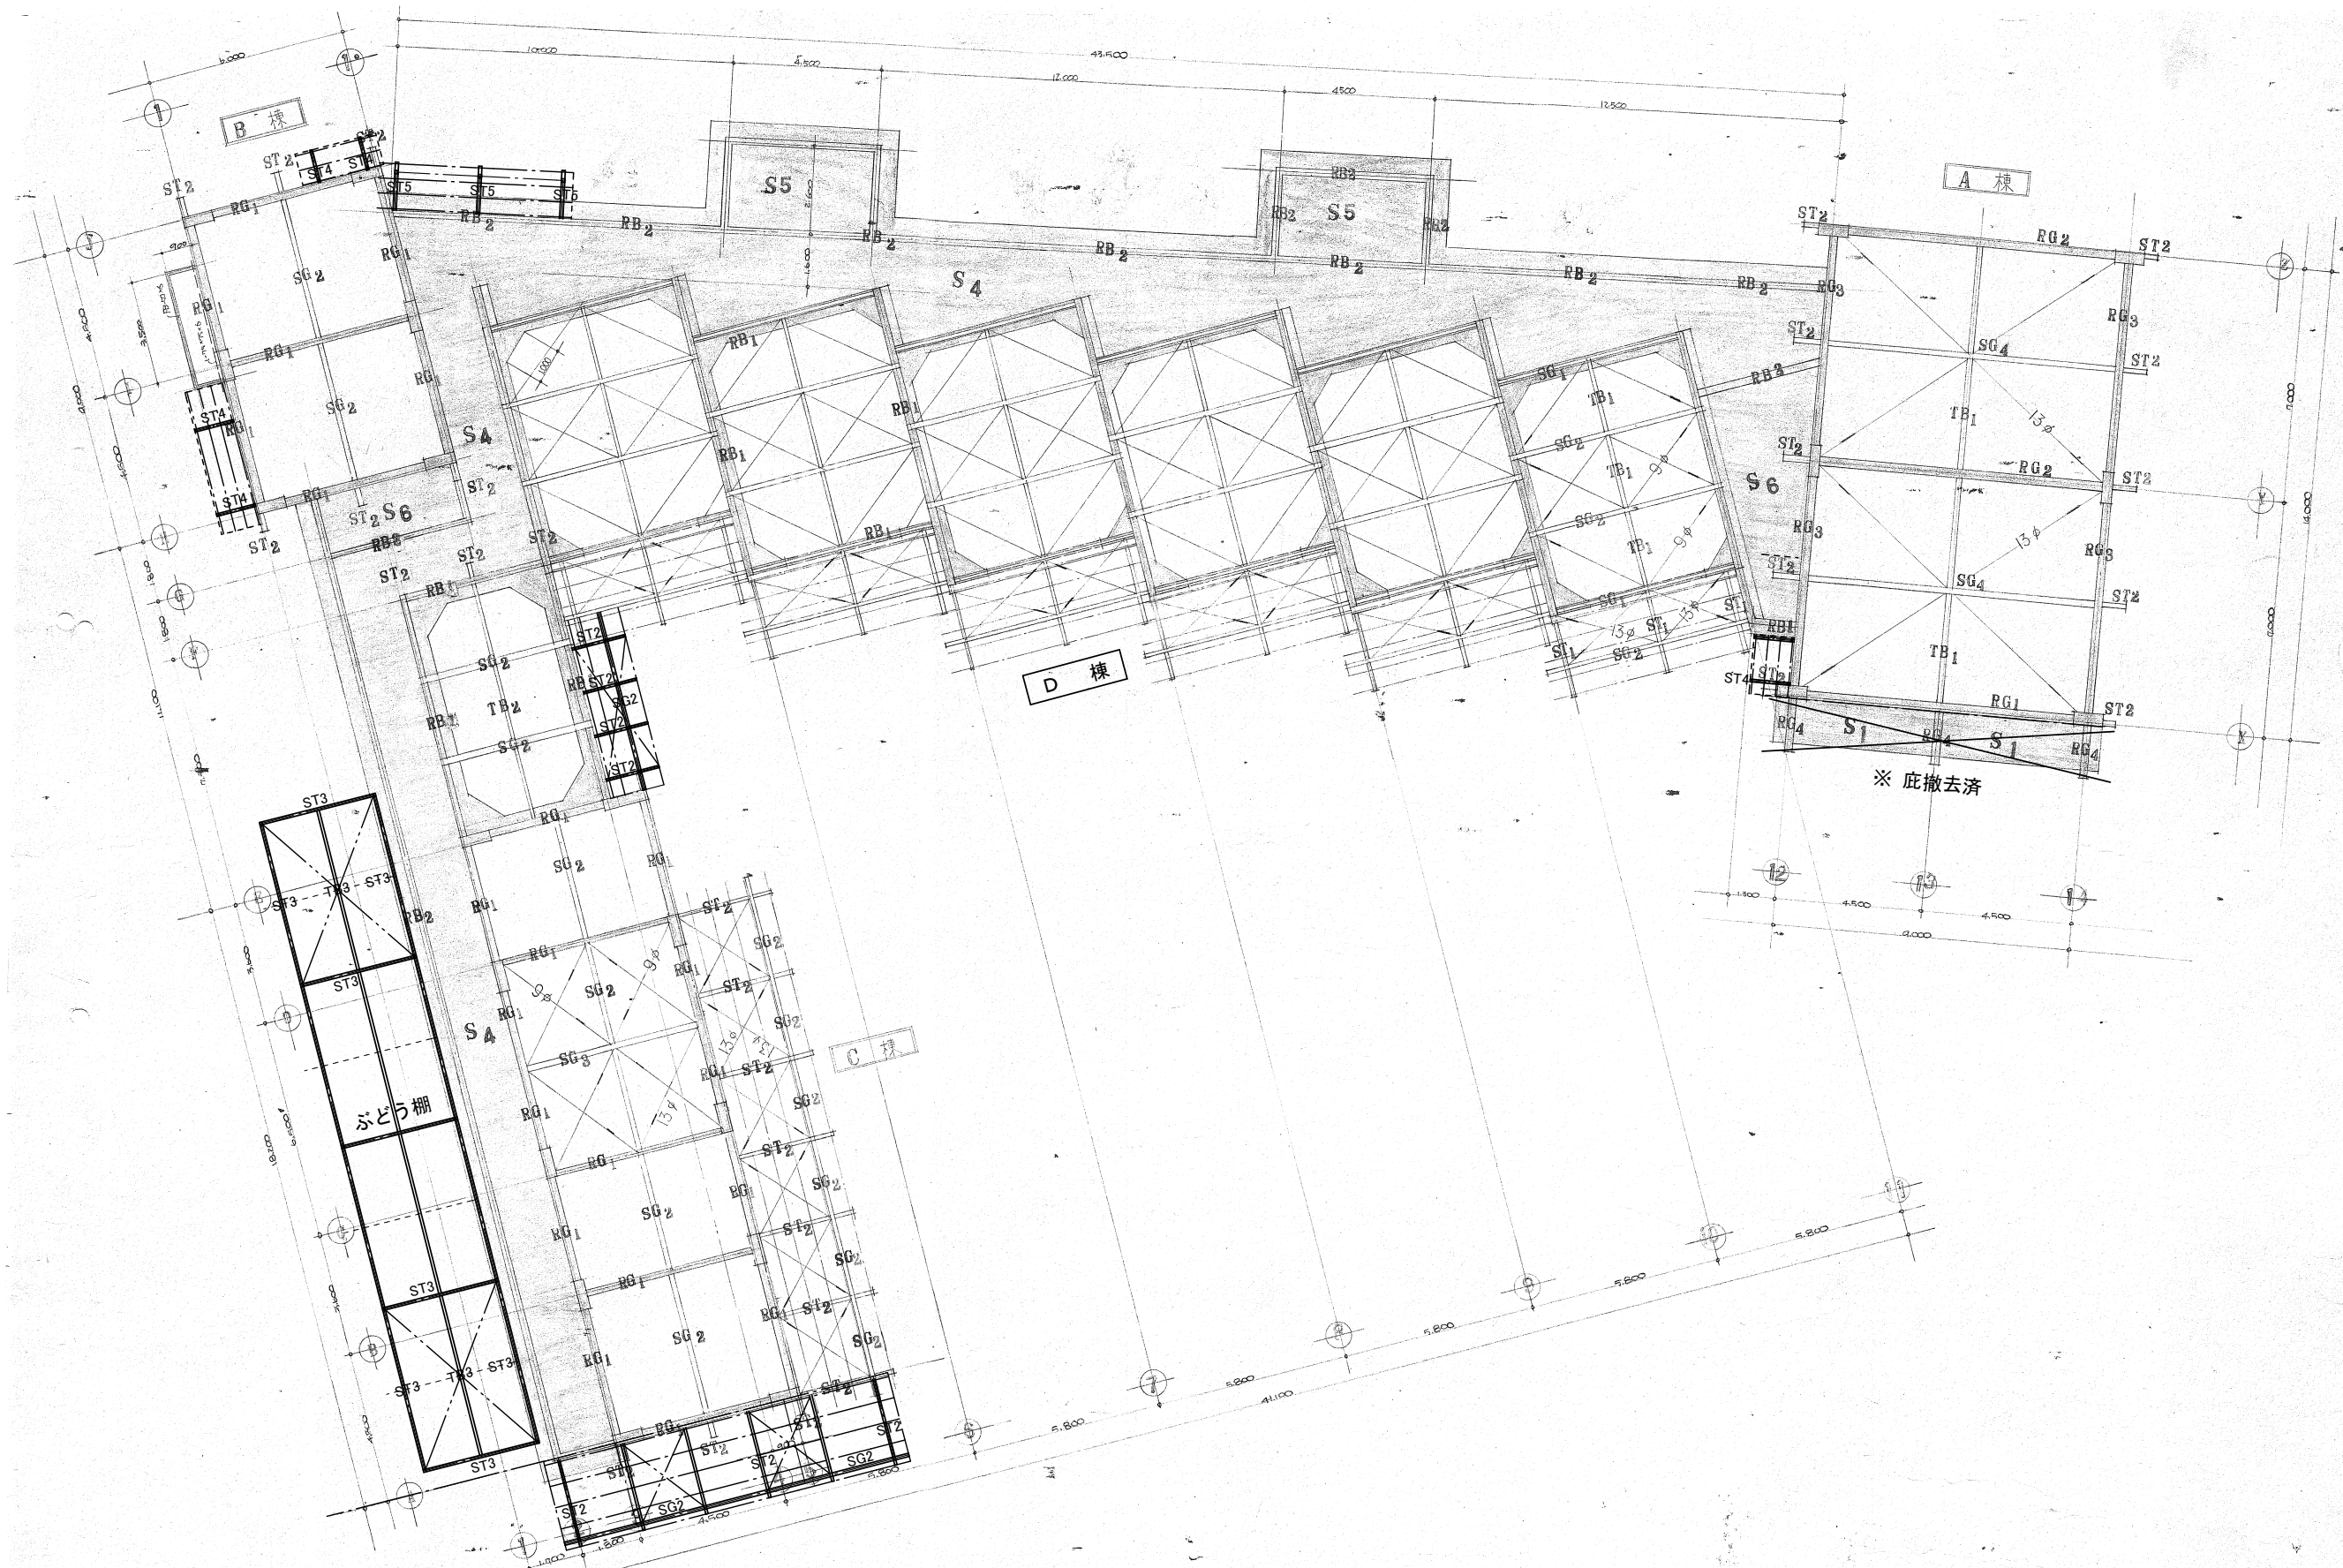



ALTERATIONS & ADDITIONS										DATE	CHECKED	DRAWN	SCALE	PROJECT & DRAWING NO.
1										4/7/5				設計図
2														1級建築士事務所登録 第B-32081
3														長野県佐久市磐村田
4														梁 伏 図
5														C-03
6														SCALE
7														
8														
9														
10														
11														
12														
13														
14														
15														

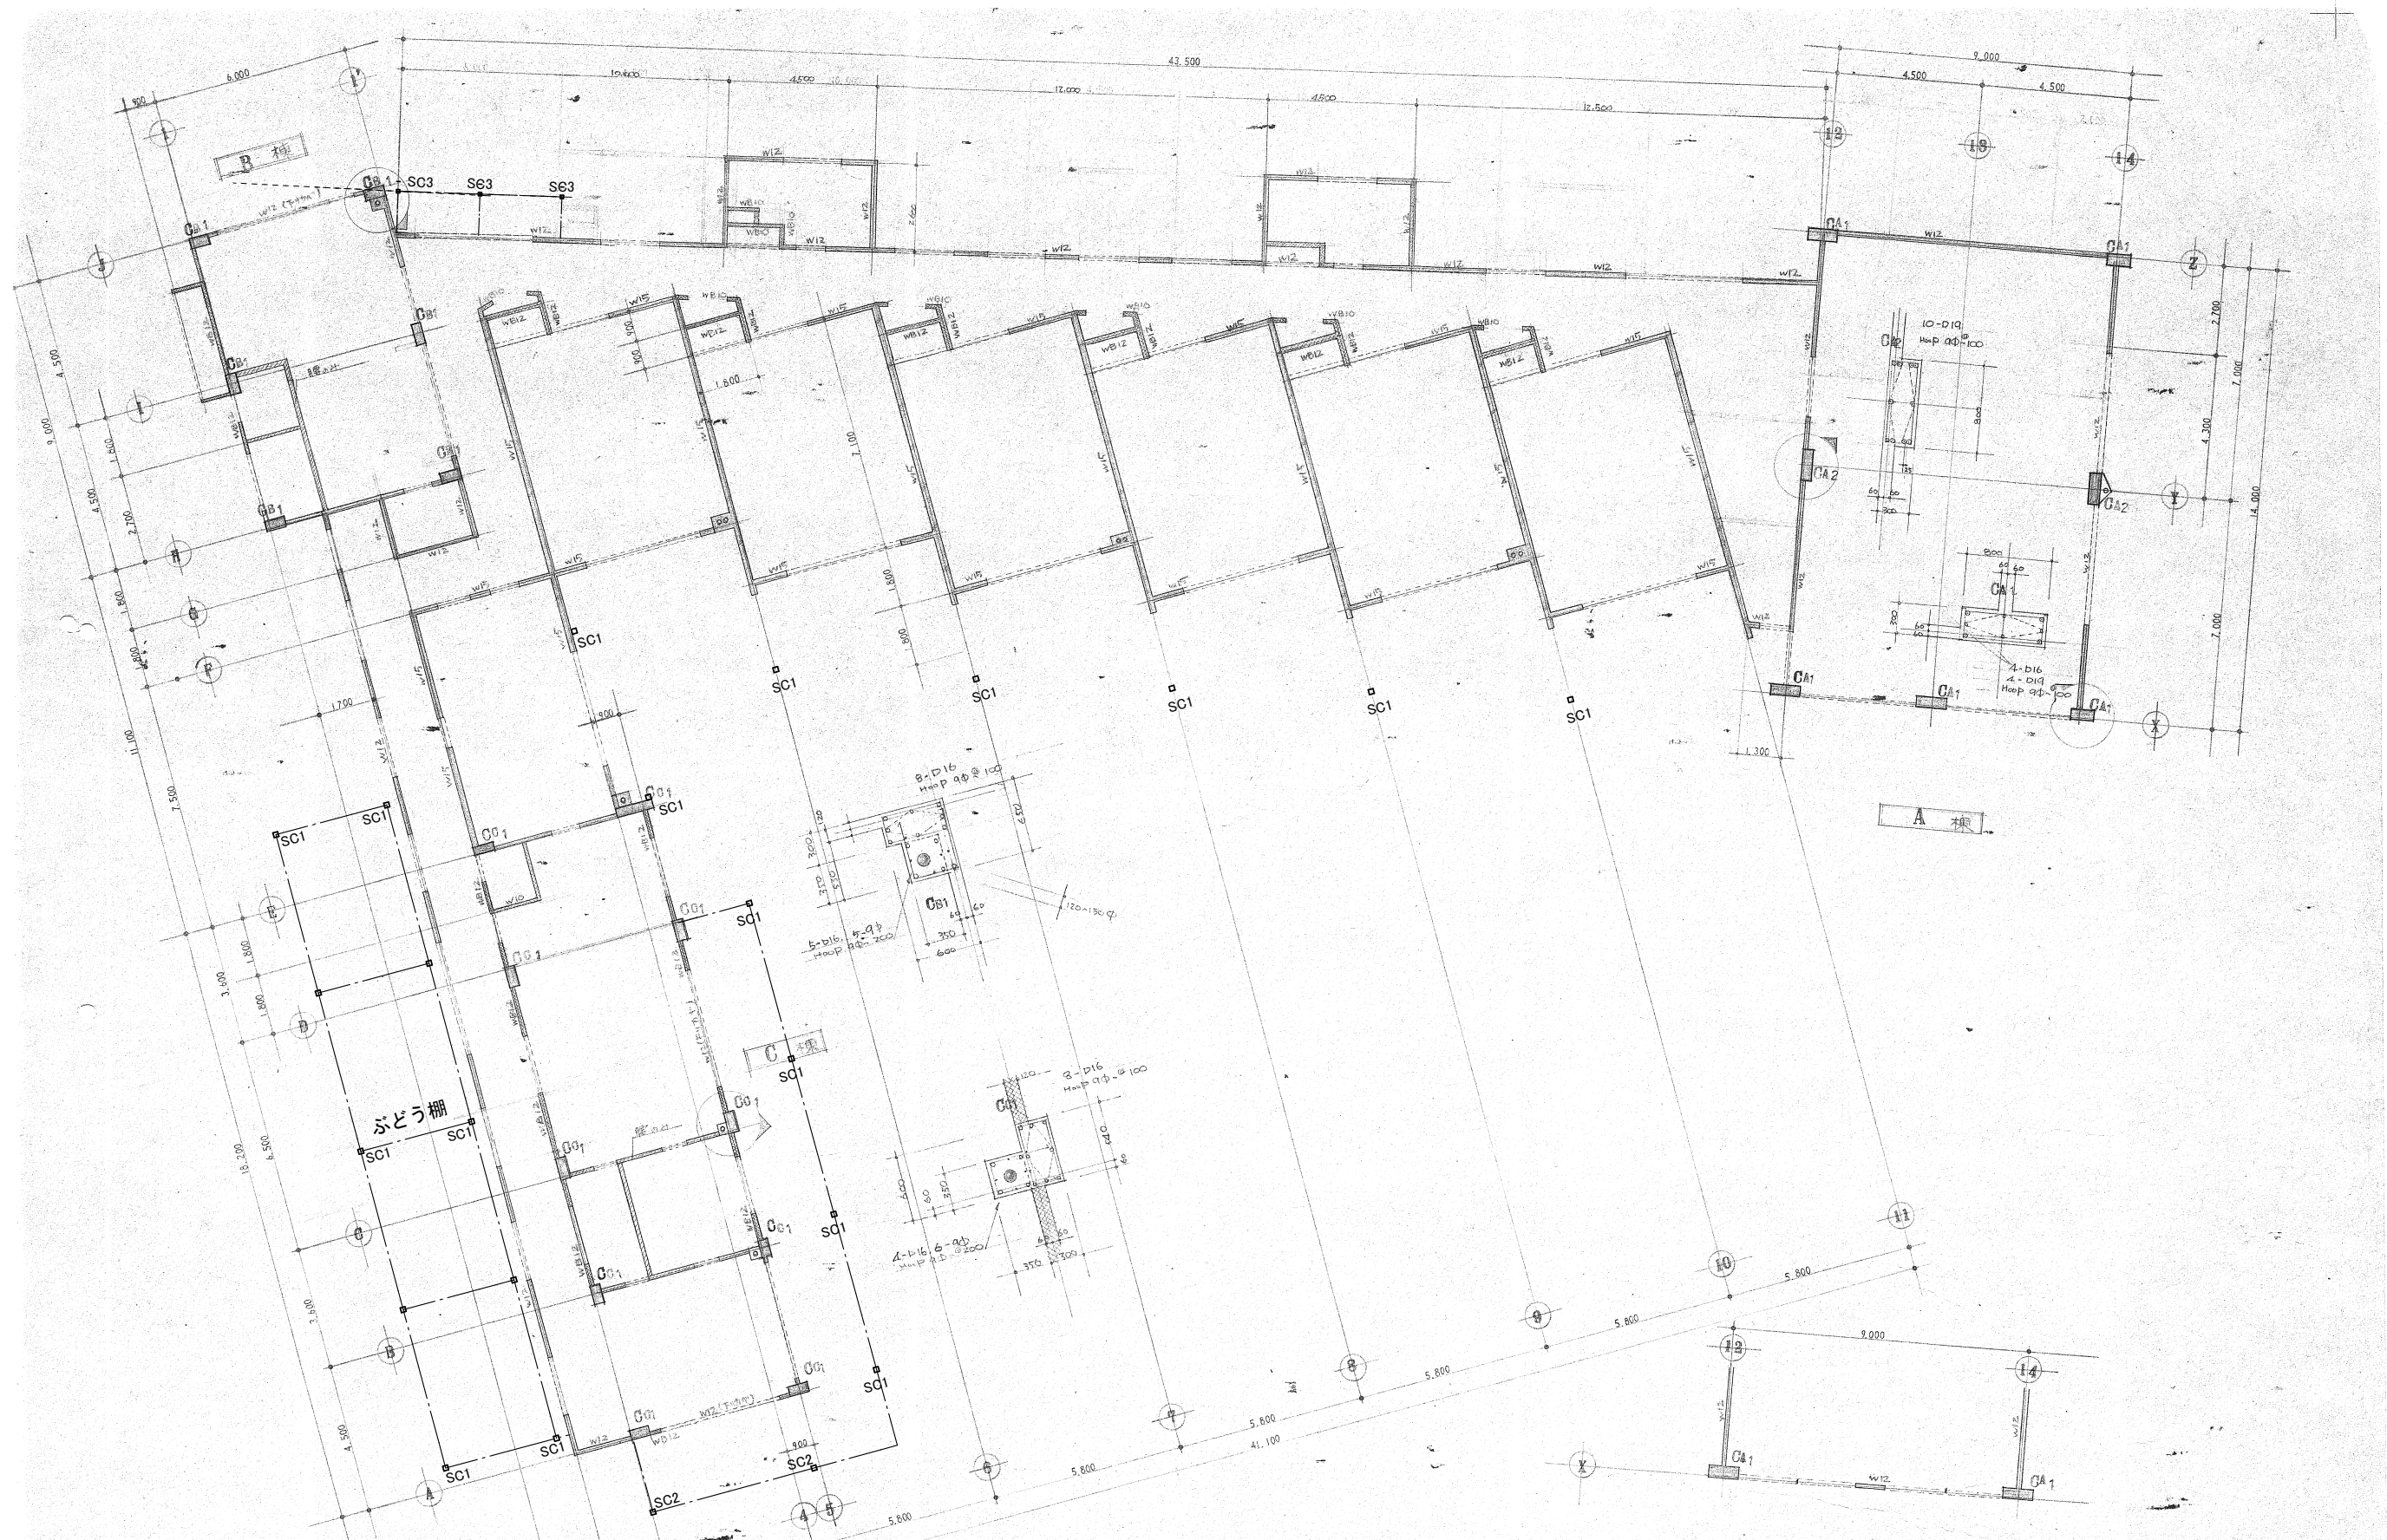




ALTERATIONS & ADDITIONS					DATE	CHECKED	DRAWN	DRAWN	PROJECT & DRAWING NO.
1		6	1,800	11	47.7.5				C-04
2		7		12					
3		8		13					
4		9		14					
5		10		15					

		G ₁	G ₂	G ₃	G ₄	G ₅	G ₆
		250 × 750	250 × 750	250 × 750	200 × 400		
A棟	R断面						
	上筋	3 - D14	3 - D16	5 - D16	2 - D14	3 - D16	
	下筋	3 - D14	3 - D16	3 - D16	2 - D14	2 - D16	
	S.T.P	15φ - φ200	15φ - φ200	15φ - φ200	9φ - φ200	9φ - φ200	
	11ヶ所	2 - D13	2 - D13	2 - D13			
	巾止	9φ - φ600	9φ - φ600	9φ - φ600			
		250 × 600			200 × 400	250 × 500, 250 × 400	200 × 300
	2断面						
	上筋	5 - D14			2 - D14	4 - D14	4 - D14
	下筋	3 - D14			2 - D14	3 - D14	4 - D14
	S.T.P	15φ - φ200			9φ - φ200	9φ - φ200	15φ - φ200
	11ヶ所	2 - D13				2 - D13	
	巾止	9φ - φ600				9φ - φ600	
		250 × 700	250 × 700	250 × 700			
	F断面						
	上筋	3 - D14	3 - D16	5 - D16			
	下筋	3 - D14	3 - D16	5 - D16			
	S.T.P	9φ - φ200	9φ - φ200	15φ - φ200			
	11ヶ所	2 - D13	2 - D13	2 - D13			
	巾止	9φ - φ600	9φ - φ600	9φ - φ600			
		250 × 600					
B棟	R断面						
	上筋	2 - D16					
	下筋	2 - D16					
	S.T.P	9φ - φ250					
	11ヶ所	2 - D13					
	巾止	9φ - φ750					
		250 × 700					
	F断面						
	上筋	2 - D16					
	下筋	2 - D16					
	S.T.P	9φ - φ250					
	11ヶ所	2 - D13					
	巾止	9φ - φ750					
		250 × 600					
C棟	R断面						
	上筋	2 - D16					
	下筋	2 - D16					
	S.T.P	9φ - φ250					
	11ヶ所	2 - D13					
	巾止	9φ - φ750					
		250 × 700					
	F断面						
	上筋	2 - D16					
	下筋	2 - D16					
	S.T.P	9φ - φ250					
	11ヶ所	2 - D13					
	巾止	9φ - φ750					
		250 × 700					

		B ₁	B ₂	B ₃
D棟	R断面			
	上筋	3 - D16, 1 - D13	3 - D16	
	下筋	2 - D16	2 - D16	
	S.T.P	9φ - φ200	9φ - φ200	
	11ヶ所			
	巾止			

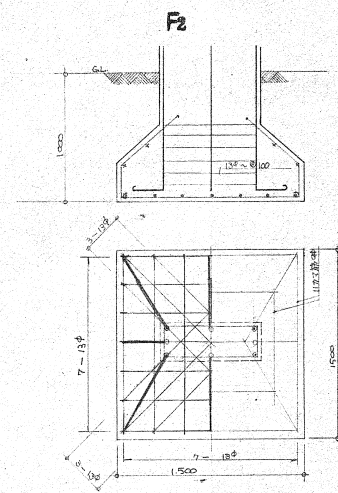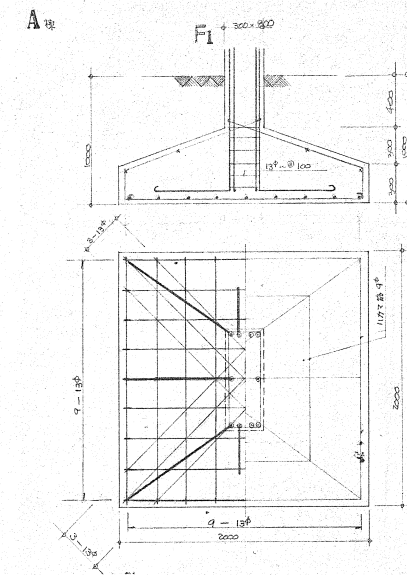




※ 詳細図より 捨コンクリート t=50、
砕石 t=150として見積もる

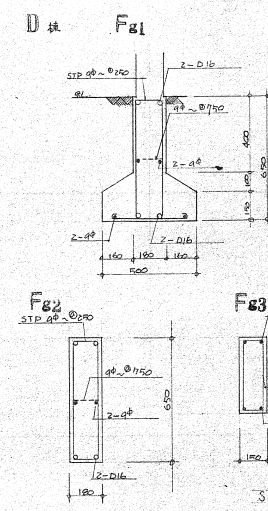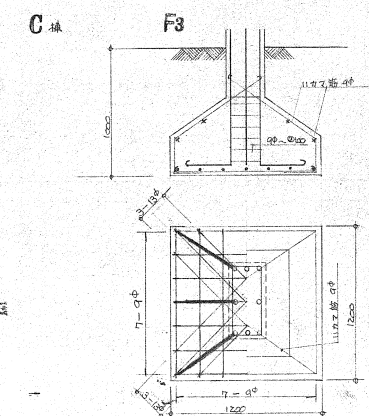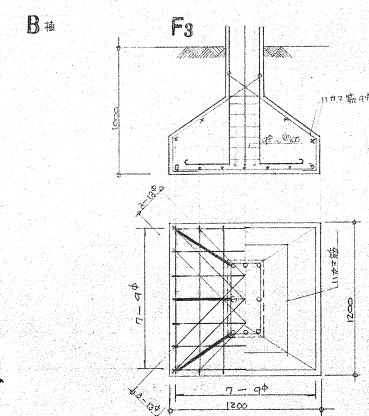

F₄: C-10図

ALTERATIONS & ADDITIONS				
1		6		11
2		7		12
3		8		13
4		9		14
5		10		15

DATE	47.7.25	CHECKED	DRAWN	DRAWN	中込第2保育園	設計図	PROJECT & DRAWING NO.
					梁 基礎 リスト		C-05
							SCALE 1/30 1/20

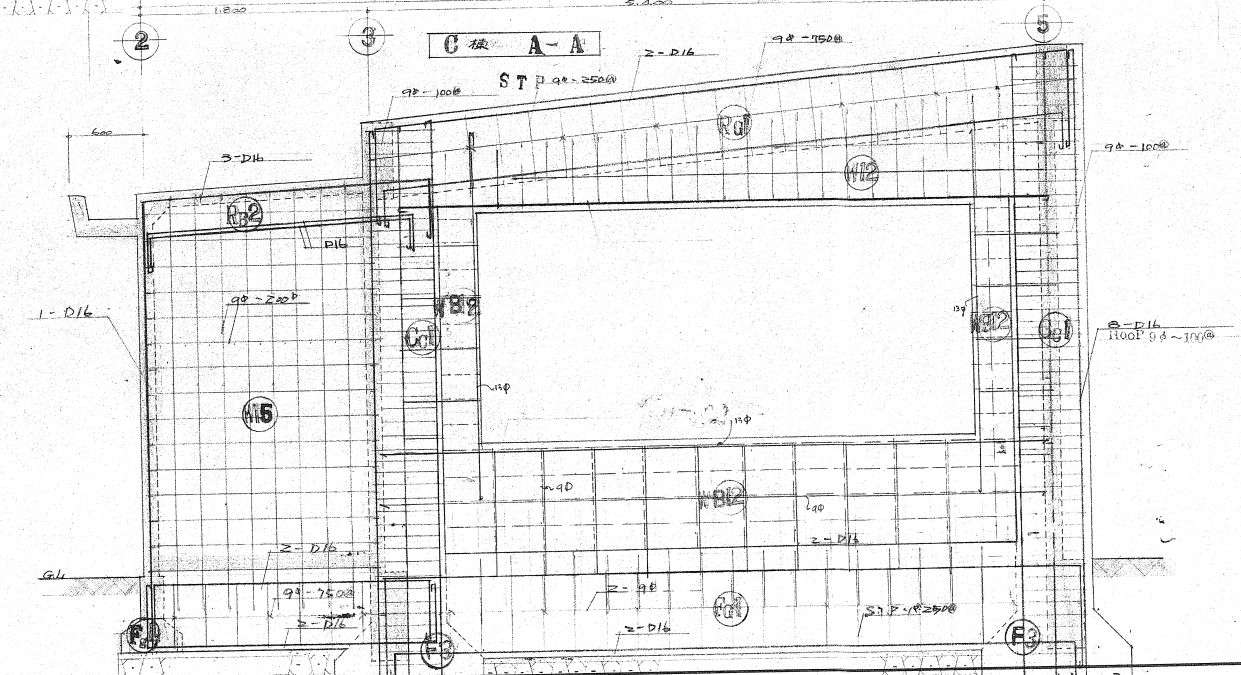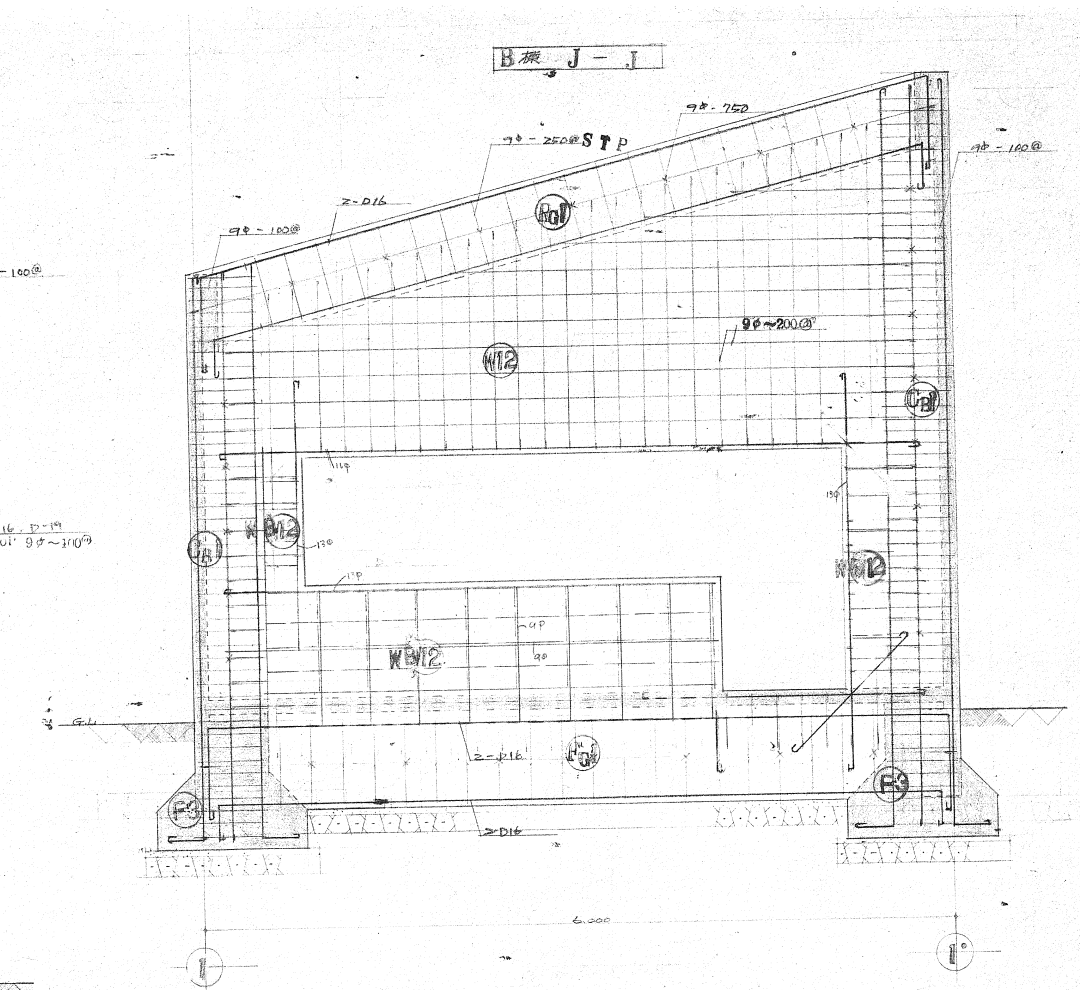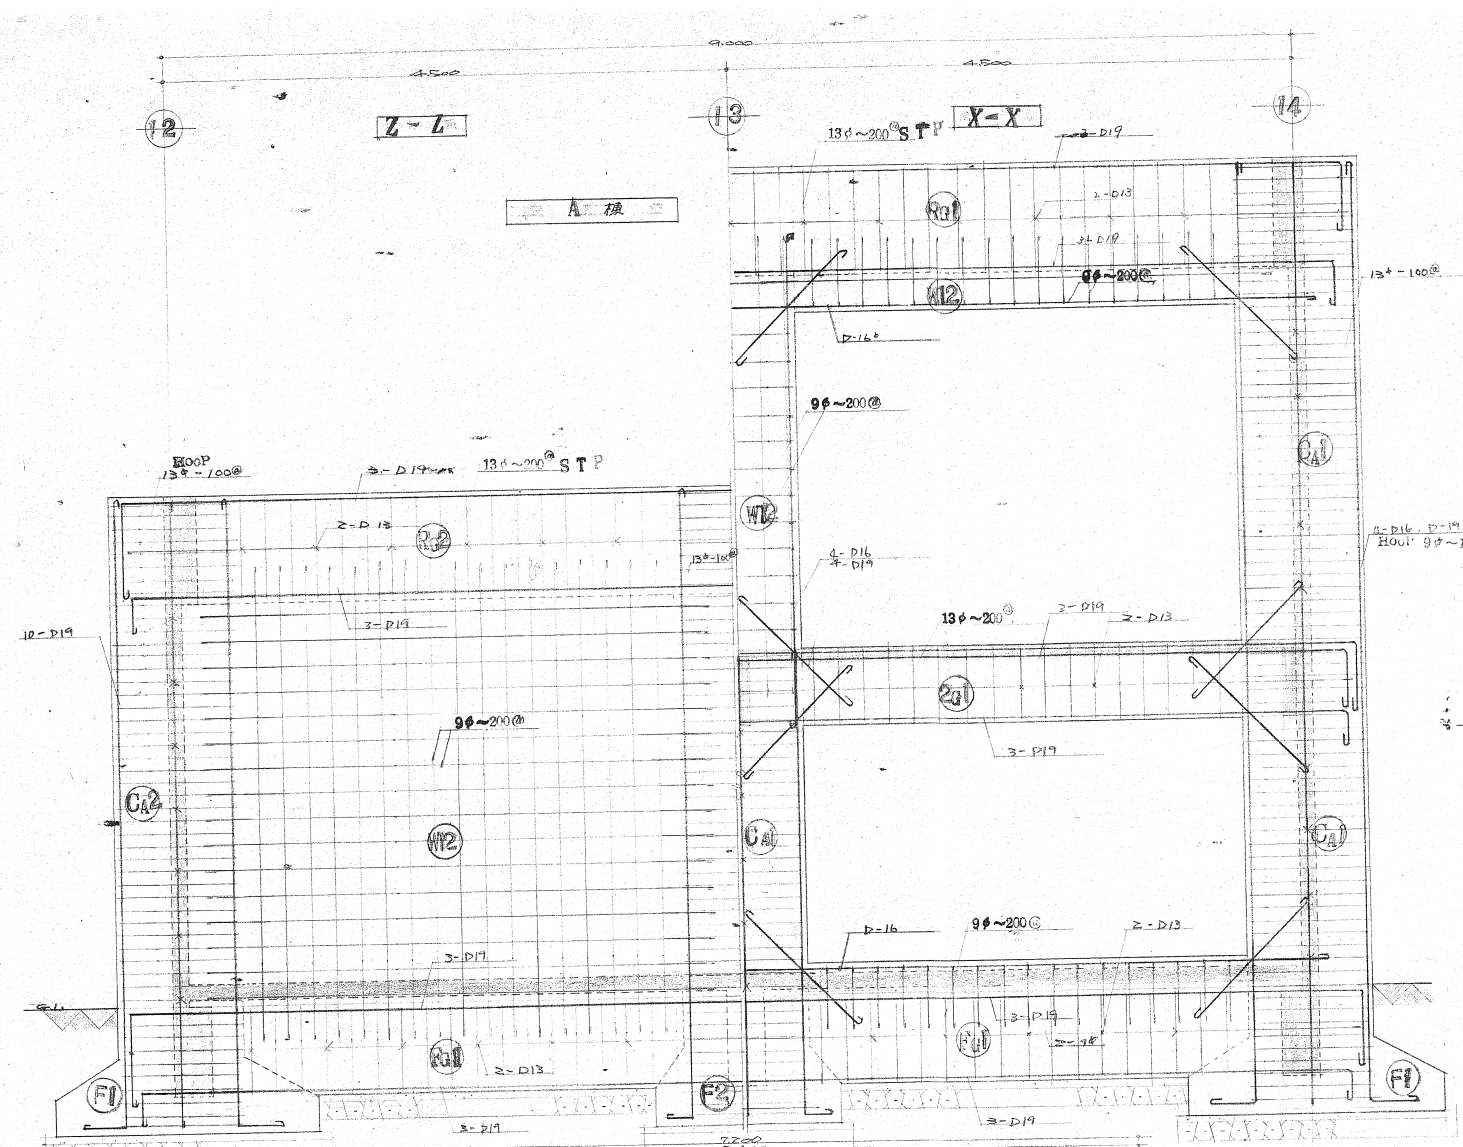

壁 リスト 3 = 1/20

	W 15	W 12	WB 10, 12
断面			
主筋 (縦筋)	9φ~200@	9φ~200@	9φ~400@
主筋 (横筋)	9φ~200@	9φ~200@	9φ~200@
隅筋	1 - D16	1 - D16	1 - D16
隅筋補強	1 - D16	1 - D16	1 - D16
配筋率	1 - D16	1 - D16	1 - D16
配筋率	40 d 以上	40 d 以上	40 d 以上

ALTERATIONS & ADDITIONS			
1		6	11
2		7	12
3		8	13
4		9	14
5		10	15


DATE	CHECKED	DRAWN	DRAWN	中島進設計事務所	設計図	PROJECT & DRAWING NO.
						C-07
1級建築士事務所登録 第B-32081 長野県佐久市岩村田				A.B.C棟 ラーメン図		SCALE 1/20 S=1/30

	RB	RB ₁	RB ₂	RG ₁	RG ₂	RG ₃	RG ₄	SG ₁	SG ₂	SG ₃	SG ₄	ST ₁	ST ₂
断面								I	I	I	I	□	I
SIZE								H-150×75×5×7 150×150×6 2-16φ	H-200×100×5.5×8 200×130×6 2-16φ	H-250×125×6×9 2L-100×100×7 4-16φ	H-298×149×5.5×8 2L-100×100×7 4-16φ	□-75×75×3.2 2-4.5	H-150×75×5×7
Bolt													
A/B													9.0
P/L													
BOLT													

	SC ₁	TB ₁	TB ₂	プレス	プレス	受材	モヤ	受鉄	SC ₂	ST ₃ ・TB ₃	ST ₄	SC ₃ ・ST ₅	
断面	□	I	I	●	○	L	□	-	□	C	□ 150~250	□	
SIZE	□-75×75×3.2	2C-100×50×20×2.3	H-200×100×5.5×8	9φ	13φ	L-75×75×6	□-60×30×2.3	PB-50×6	□-100×100×3.2	C-100×50×2.3	2B-75×45×15×2.3	□-60×60×2.3	
Bolt	150×150×9		2L-75×75×6	ターナックル JNUT	ターナックル JNUT								
A/B			4-13φ										
P/L		4.5, 8.0											
BOLT		13φ											

一般事項												
材料	コンクリート fc = 180 N/mm ²											
	鋼材 SS41-ft = 1600 N/mm ² SSC41-ft = 1400 N/mm ²											
溶接条件	特記なきものは全て全周隅肉溶接とする。 溶合 HTB (M記号) JCT 印品											
塗装												


ALTERATIONS & ADDITIONS										DATE	CHECKED	DRAWN	DRAWING NO.	PROJECT & DRAWING NO.
1										47.7.5				中込第二保育園 設計図
2														C-09
3														SCALE 1/20
4														
5														

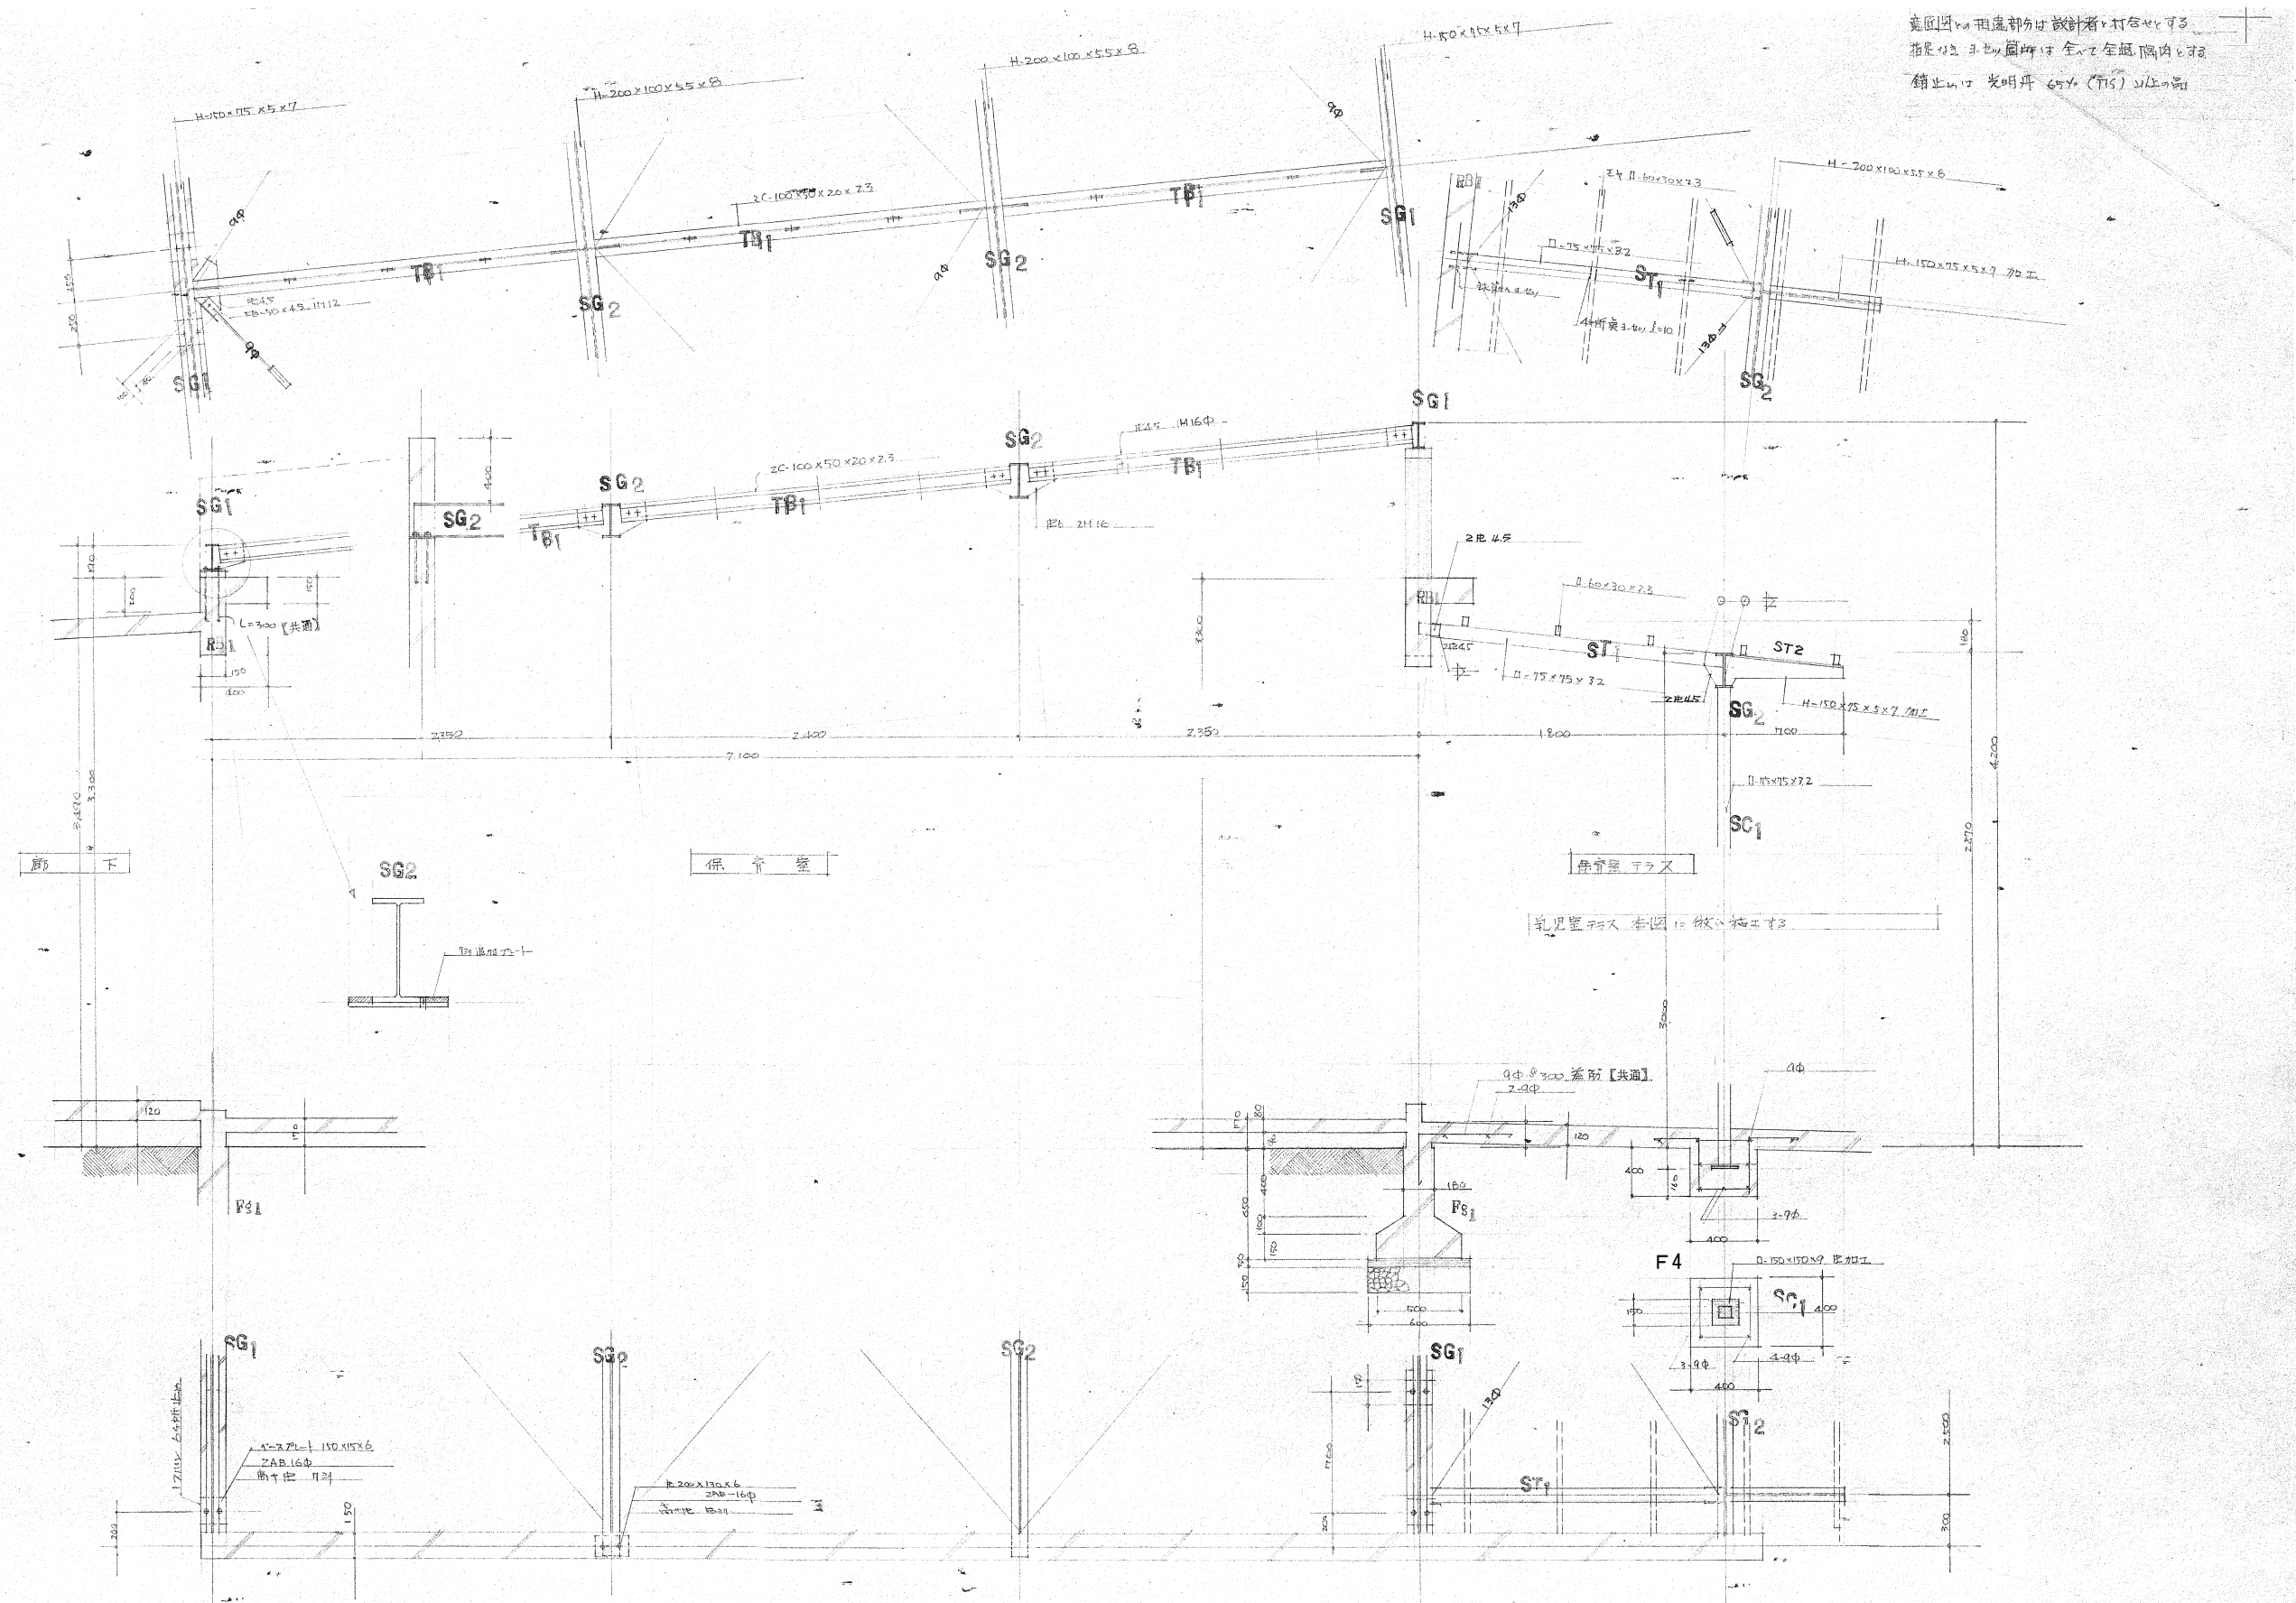

実図の欄外部分には設計者の打合せする
指図のミスを図面から全て全滅し内にする
鎖止の照明灯 65% (71%) の位置

ALTERATIONS & ADDITIONS										DATE	CHECKED	DRAWN	DRAWN	設計図	PROJECT & DRAWING NO.
1		6		11						4/1/20					C 10
2		7		12											
3		8		13											
4		9		14											
5		10		15											

普通鉄筋コンクリート造

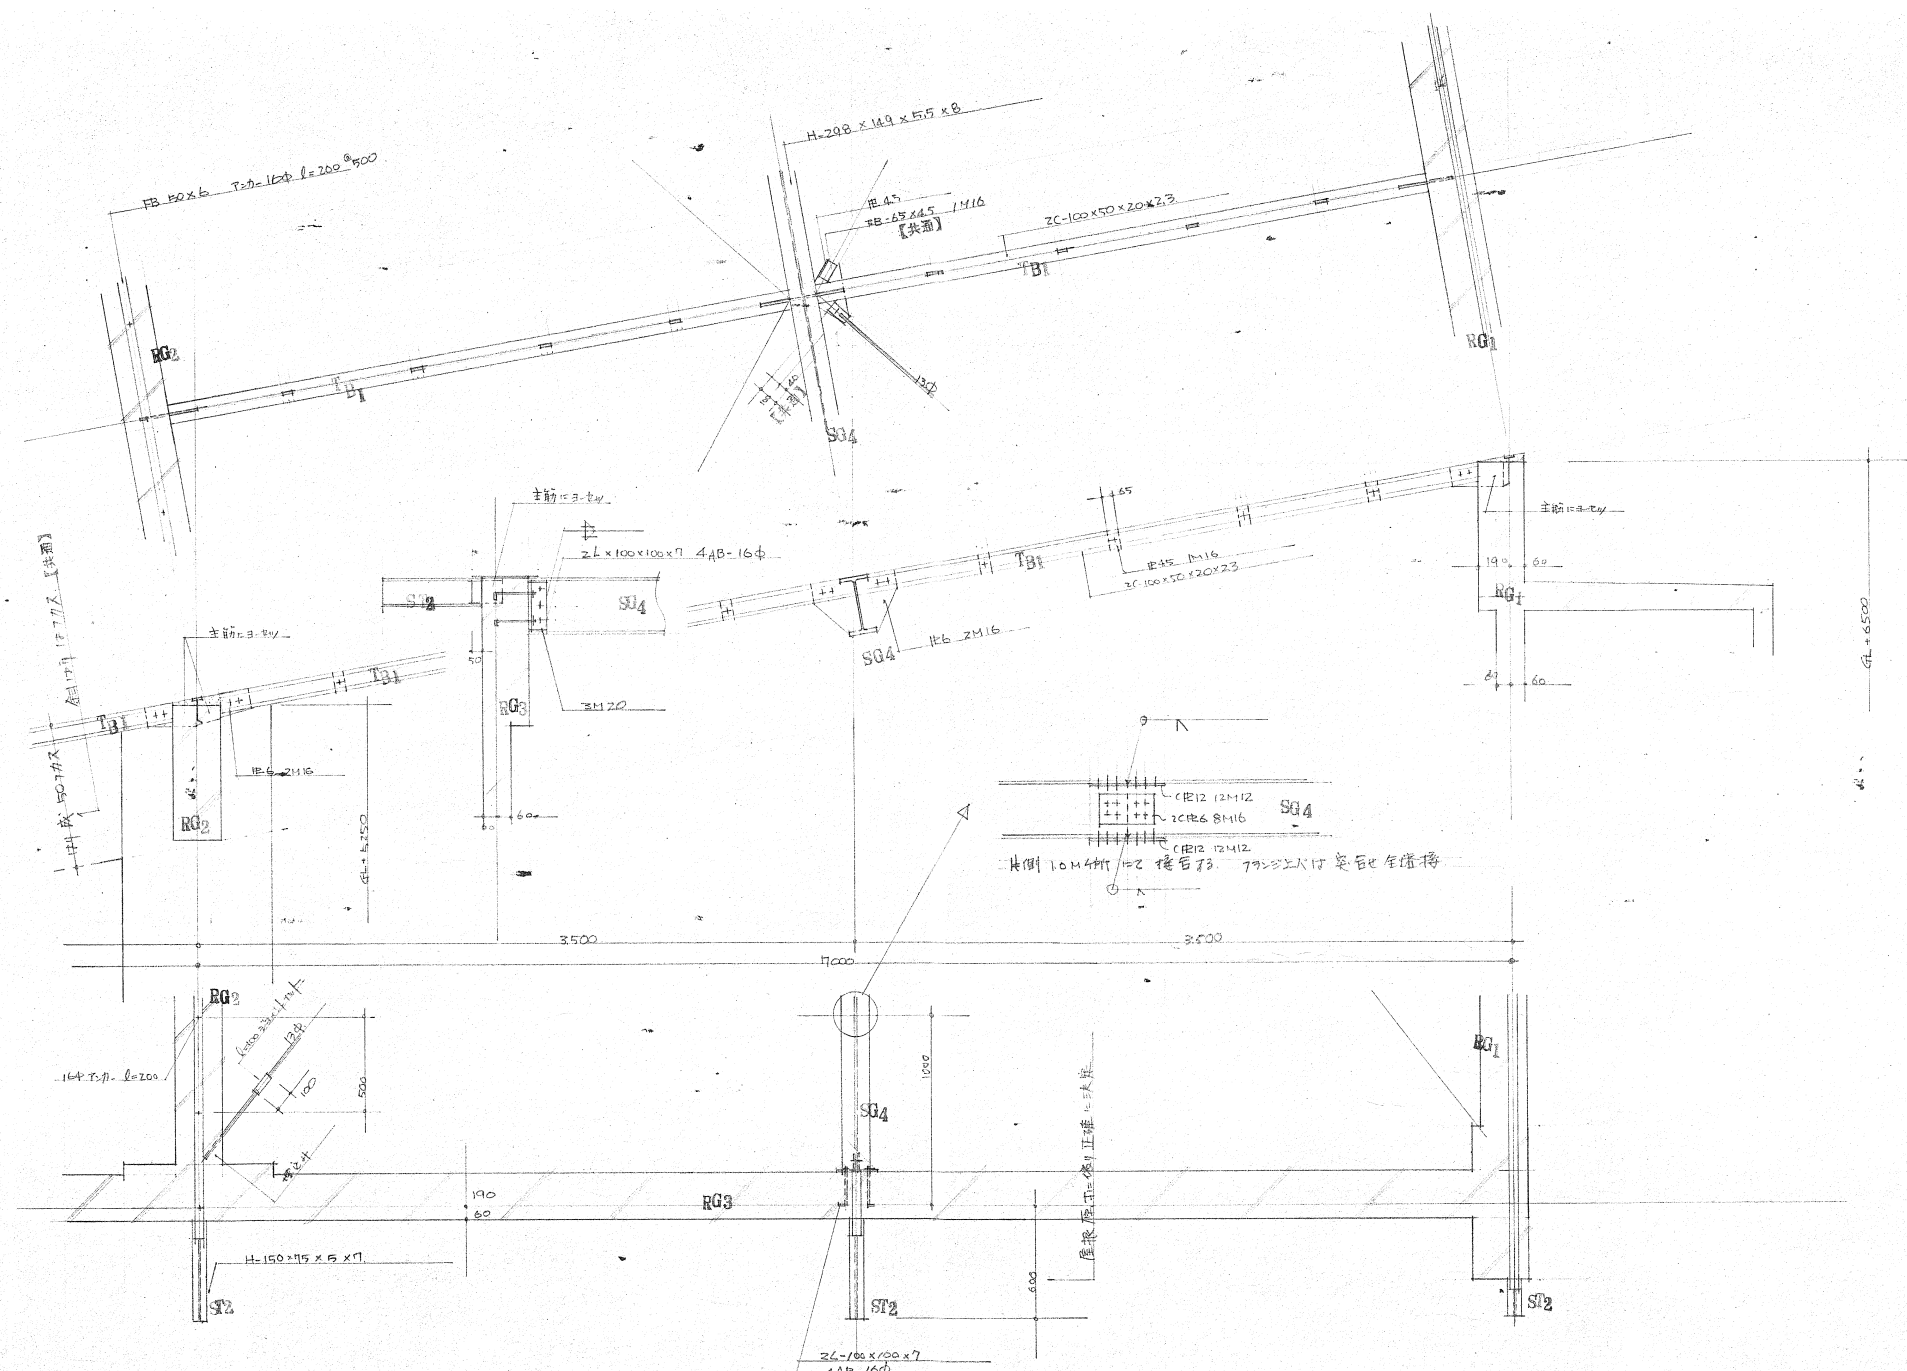

ALTERATIONS & ADDITIONS					DATE	CHECKED	DRAWN	DRAWN	中込第二保育園	設計図	PROJECT & DRAWING NO.
1		6		11	17.7.25						C-11
2		7		12							
3		8		13							
4		9		14							
5		10		15							



有限会社 中島進設計事務所
長野県佐久市中込 3713-53
TEL 0267-62-8690 FAX 0267-62-8690

登録
一級建築士事務所(知事)G 64163 号
一級建築士・中島 進(大臣)第124626号

設計

製図

特記事項

年月日

工事名

図面名称

A棟 構造詳細図

縮尺

1:40


No.

C - 10

R8.1

令和8年度 旧中込第二保育園解体工事

筋カワイは各種矢交差とする。

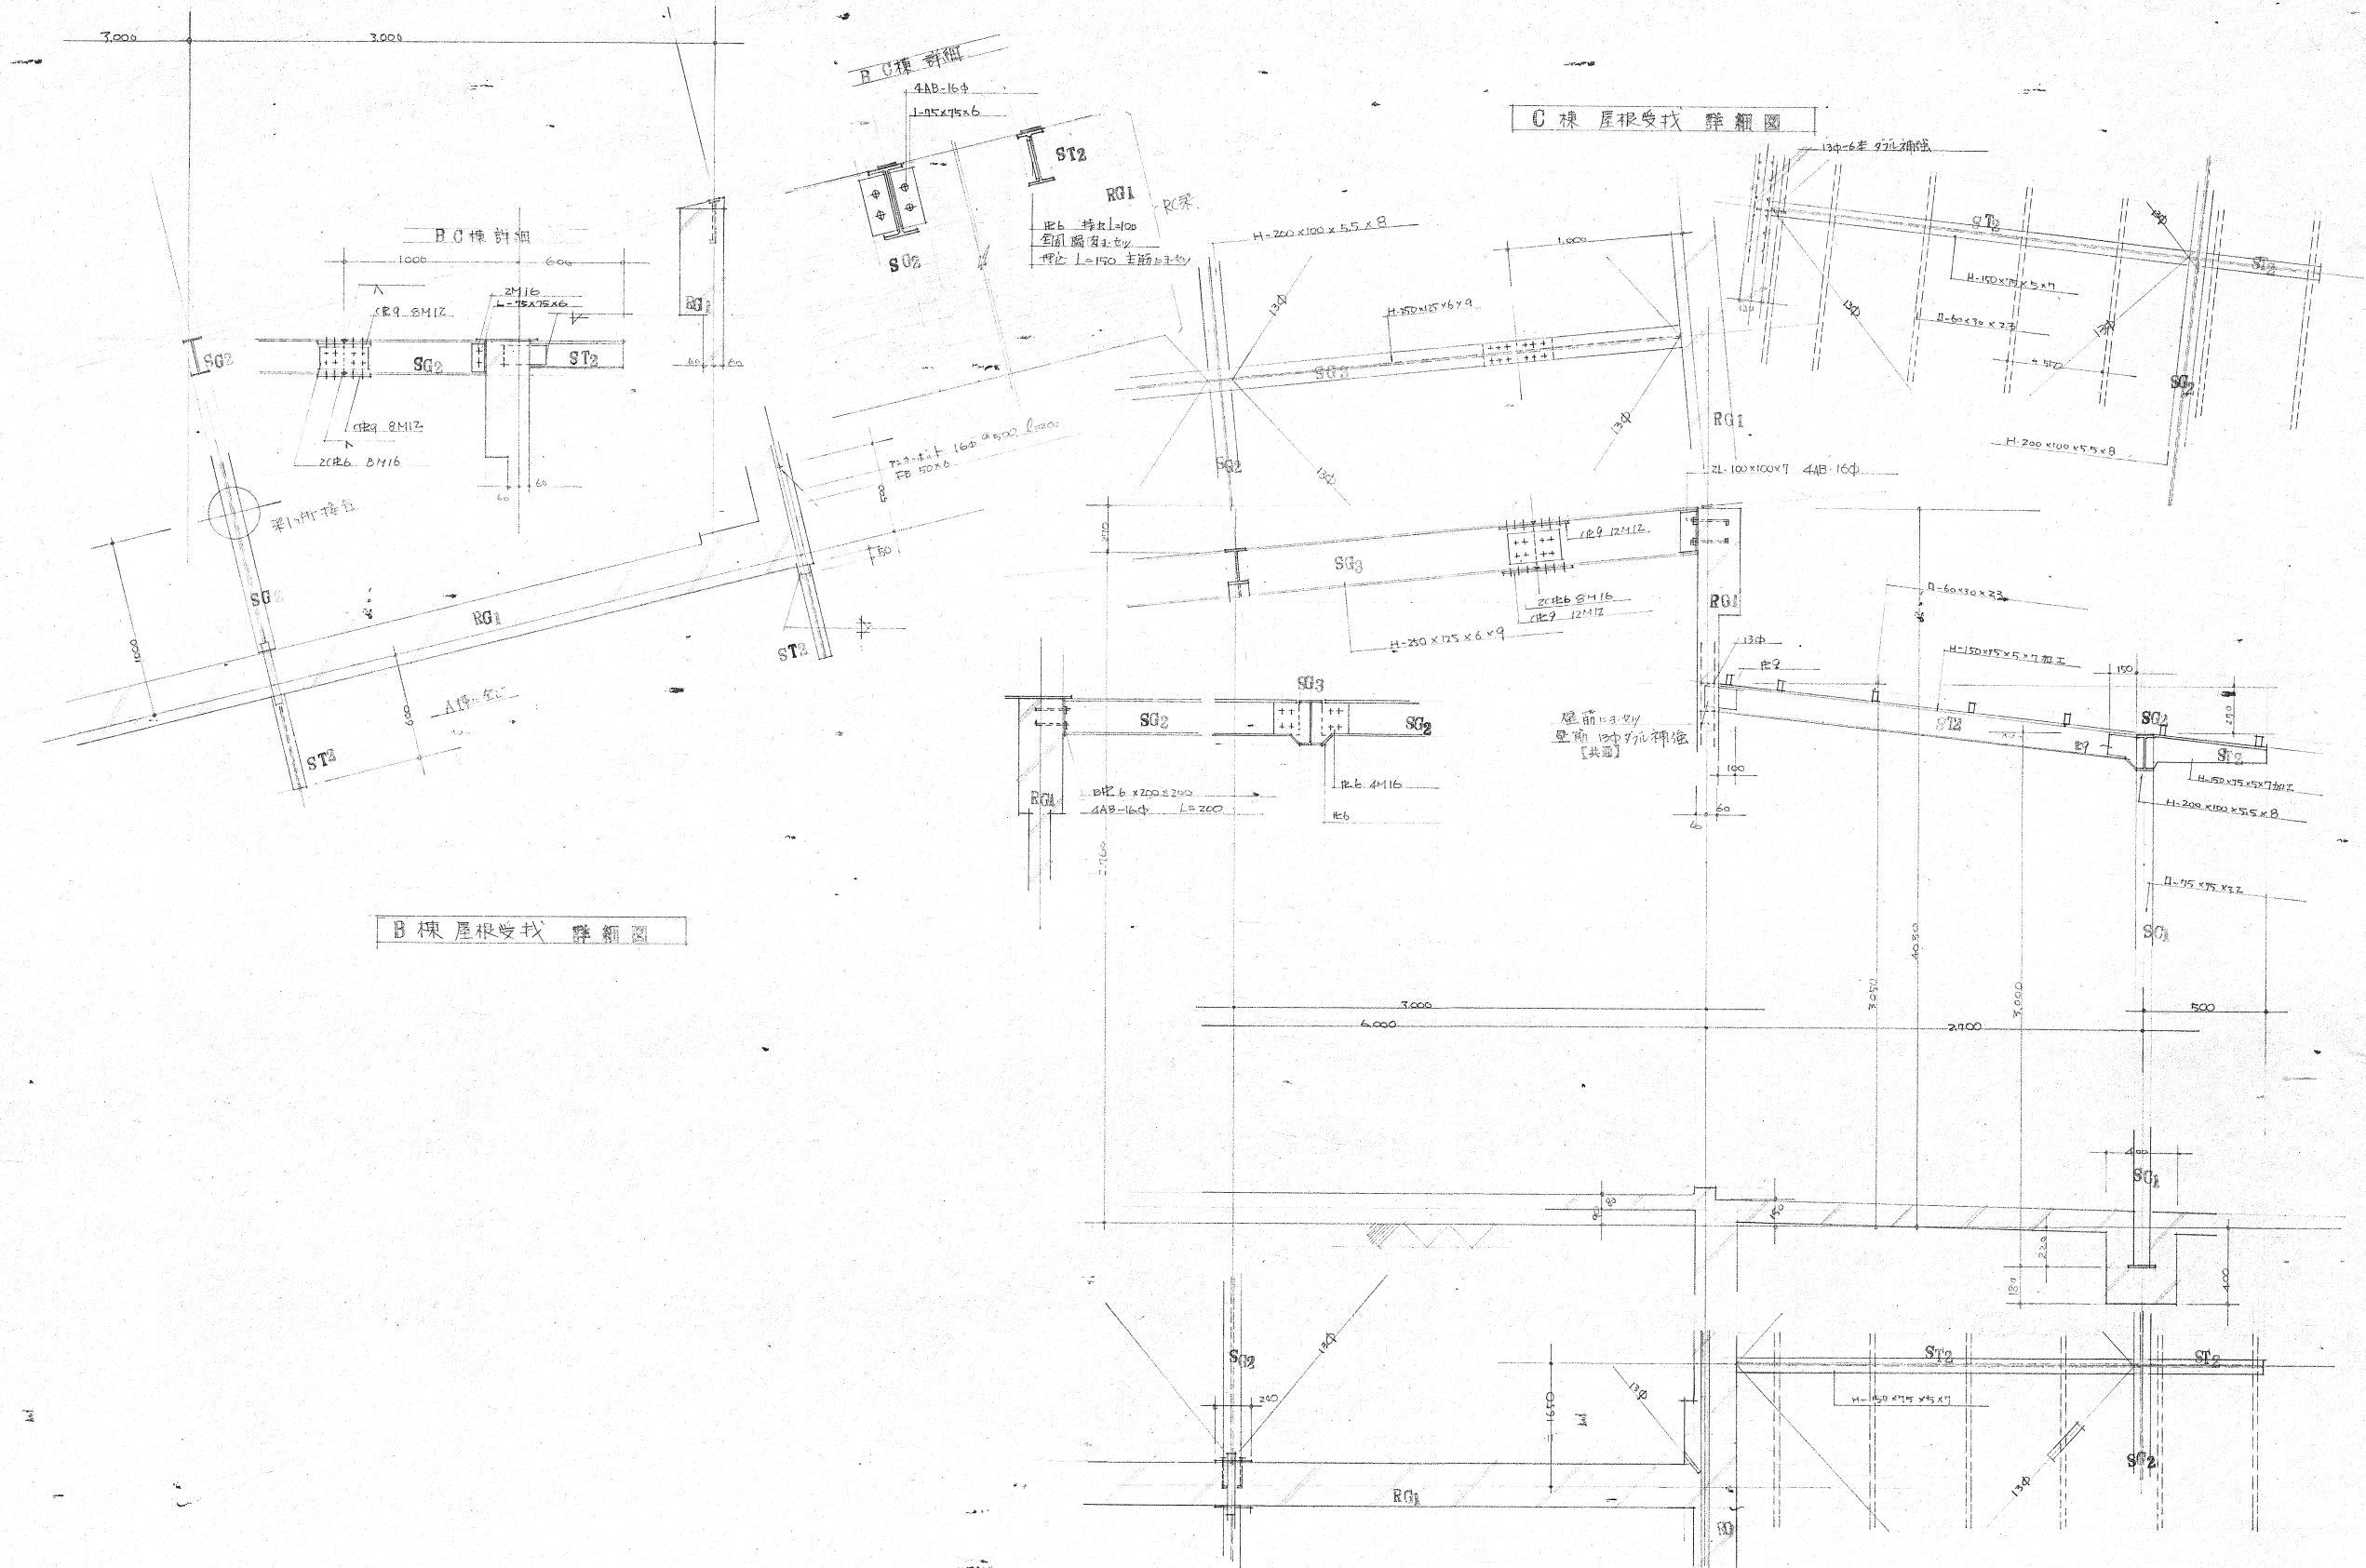

ALTERATIONS & ADDITIONS					DATE	CHECKED	DRAWN	PROJECT & DRAWING NO.
1		6		11	47.7.25			中込第二保育園
2		7		12				設計図
3		8		13				C-12
4		9		14				SCALE 1/20
5		10		15				



有限会社 中島進設計事務所
長野県佐久市中込 3713-53
TEL 0267-62-8690 FAX 0267-62-8690

登録
一級建築士事務所(知事)G 64163 号
一級建築士・中島 進(大臣)第124626号

設計

製図

特記事項

年月日

工事名

図面名称

B・C棟 構造詳細図

縮尺

1:40

No.

C-11

R8.1

令和8年度 旧中込第二保育園解体工事