

旧田口小学校解体工事

図面リスト

N0.				図面名称				原因 (概略) 縮尺				N0.				図面名称				原因 (概略) 縮尺				N0.				図面名称				原因 (概略) 縮尺	
1	A-01	解体工事特記仕様書-1		A1	--								79	M-19	屋内消火栓 詳細図		A2	1:2.5	</

建物概要		
工事場所	佐久市田口3000-1	
敷地面積	— m ²	
用途	小学校	
建築・階数	鉄筋コンクリート造 2階建	
建築面積	延べ面積	4,571.0m ² (うち解体 4,571.0m ²)
区域区分	用途地域	無指定
防火地域	指定なし	
その他の区域	話音規制法による規制 ※あり (第 号区域) ○なし 振動規制法による規制 ※あり (第 号区域) ○なし 国史跡国史跡	

符号	名 称	構造	階数	床面積 (㎡)	備 考
(1)	校舎 (管理棟)	RC	F2+PH1	1,518.4	付帯する設備機器・配管
(2)	校舎 (普通教室棟)	RC	F2	1,502.6	付帯する設備機器・配管
(3)	渡り廊下	S	F2	96.0	付帯する設備機器・配管
(4)	用務室	CB	F1	36.4	付帯する設備機器・配管
(5)	屋内運動場	S	B1+F2	1,111.0	付帯する設備機器・配管
(6)	覆外便所	W	F1	42.1	付帯する設備機器・配管
(7)	渡り廊下 A	LS	F1	9.6	付帯する設備機器・配管
(8)	渡り廊下 B	LS	F1	19.0	付帯する設備機器・配管
(9)	空調機室	LS	F1	6.6	付帯する設備機器・配管
(10)	プール管理棟	RC	F1	74.4	付帯する設備機器・配管
床面積小計				4,416.1	
(11)	雑庫	LSﾌﾟﾚﾌｧｯﾌﾟ	F1	64.8	
(12)	雑庫	ﾌﾟﾚﾌｧｯﾌﾟ	F1	58.3	
(13)	雑庫	ﾌﾟﾚﾌｧｯﾌﾟ	F1	6.4	
(14)	開放雑庫	LS	F1	9.9	
(15)	雑庫	ﾌﾟﾚﾌｧｯﾌﾟ	F1	2.2	
(16)	雑庫	ﾌﾟﾚﾌｧｯﾌﾟ	F1	5.4	
(17)	温室	CB	F1	7.9	
床面積小計				154.9	
合 計				4,571.0	

[illegible]

解体工事特記仕様

I 共通仕様

1、本共通仕様及び特記仕様に記載されていない事項は、「国土交通省大臣官庁管理意識部制定 建築物解体工事共通仕様書 令和4年版」（以下「解体共仕」という。）により、解体共にに記載されていない事項は、「国土交通省大臣官庁管理意識部監修 公共建築工事標準仕様書（建築工事編）令和4年版」（以下「標準」という。）による。

2、本特記仕様書の表記

- ① 項目は、番号に○印の付いたものを用いる。
- ② 特記事項は、○印の付いたものを適用する。
- ◎印の付かない場合は、※印の付いたものを用いる。
- ◎印と◎印の付いた場合は、共に適用する。

③ 特記事項に記載の〔 . . . 〕内表示番号は、解体共仕の当該項目、当該図又は当該表を示す。

【一般事項】

適用範囲	この特記仕様書は本工事のほかに関連工事に適用するものとし、図面及びこの特記仕様書に記載されていない事項は、上欄-1に記載の標準仕様書による。
優先順位	設計図書の前優先順位は次のとおりとする。 1、質疑応答事項 2、現場説明事項 3、特記仕様書 3、設計図 4、上欄-1に記載の標準仕様書
記載のないもの	設計図書に記載のないもの及び記載されていても工事の納まり等について不都合な箇所が生じた場合は、監督員と協議の上その指示による。
疑義	設計図書に明示のない場合又は誤りを生じた場合は監督員と協議し、その指示を受けて対応する。
経費の変更	本工事の施工のあり方、納まり等種別が変更又は図面に記載のない部分で技術的に必要が生じた場合は、監督員の指示に従い実施する。 この場合経費金額の増減は協定による。
工事看板	本工事の現場には関連公的表示板及び工事名称・発注者名、設計事務所・施工業者を明記した工事看板を設置する。
届出等	工事関係者は施工に必要なこと（建築確認申請を受ける）の官公署及び事業所への諸手続を正確かつ行うものとし、これに関する責任は該関係者の負担とする。
保険等	請負業者は工事内容に応じた建設工事保険等を付するものとする。（火災保険、建設工事保険、請負業者賠償責任保険等） 加入期間に監督員との合意による。
工事実績情報(GRINS)の登録	預金調書が500万円以上の場合、受注時、変更時及び工事完成時にあらかじめ監督員の承認を受け、契約締結後及び工事完成後の10日以内に登録手続きを行い工事カルテの受領書を監督員へ提出するものとする。
施工計画書 施工図等	工事着手前に施工計画書を提出し、監督員の承認を受けるとのこと。 施工上必要な各種の施工図・原寸図・工作図又は型版の類は、施工に先立ち監督員に提出し、承認を受ける。
工事材料	工事に使用する材料については全て見本品を提出し、監督員の承認を得て使用すること。材料の質、製品、業者等は特記されたもの又は同等品以上とする。ただし同等以上とする場合は、その理由を明記して監督員の承認を受けるとのこと。
災害防止	工事の施工中に伴う災害及び公害の防止は、関係法令に従って適切に処理する。 工事中、既設の設備を損傷しない場合は、監督員の指示に従い復旧を行う。
発生材の処理	発生材は整理の上その積置と共に係員を引き継ぎ、係員の指示により処理する。 （廃棄物の処理及び清掃に関する法律（廃棄物処理法）を厳守し、マニフェストA票B-2票、B-1票、E票の写しを提出する。ただし、一般土砂については計量伝票又は搬入伝票を提出する。）
写真写真	カラー写真機、A4版の工事用アルバムにて工程順に説明を記入し提出する。デジタル写真機、着工前、施工中（各工程毎に撮影）、竣工時撮影の他、資材搬入及び使用後の空き缶（塗料・接着剤等）状況を撮影のものとする。

【作成書類及び資料】

提出項目	提出場所	提出時期
■工事特記仕様書		
100 基本仕様	□	1
101 工事特記仕様書	□	1
102 工事特記仕様書	□	1
465 工事特		

施 工 条 件	適 用 ・ 条 件 等
① 作 業 時 間 等	・指定あり ※指定なし (ありの場合の条件) ・騒音・振動規制法による作業禁止日、時間帯 (特定建設作業に限る。) ○夜間作業 ※行わない
② 駐 車 場 の 他	- 工事用車両の駐車場 〇場内 (任意) 〇図示 - 資機材の置場所 〇場内 (任意) 〇図示
③ 着 手 前 対 応	・工事に先立ち、周辺住民に対して工事説明を行なう。(発注者同意予定) (説明会予定時期 ・ 令和 年 月 頃 ・実施時期未定) ※建築物除却届 ※必要(施工者作成とする。)
④ その他施工条件	○現場説明書による

項目	特記事項												
① 工事実績情報(ペリス(3)ス)への登録	※諸員工事費 500万円以上の場合に登録する。(1.4.2)												
② 監理技術者の要件	・ 工事に係る監理技術者証及び監理技術者講習修了証を有するもの ・ 建築工事に係る監理技術者証及び監理技術者講習修了証を有するもので、次のいずれか①の要件を満たす監理技術者を専任で配置できること。 1 建築工事の施工に關し、10年以上の実務経験を有すること。 2 一級建築士又は一級建築士管理技士の資格取得後14年以上の実務経験を有すること。												
③ 電気保安技術者	※要() (1.3.3)												
④ 解体工事における監督者の要件	※解体工事の施工は、次のいずれかの者の監督の下で実施すること。 1 解体工事施工士 2 解体工事の実務経験が1年以上の者で、建設リサイクル法で定める「技術管理者」の資格要件を有する者。												
⑤ 施工条件	※解体共仕によるほか、左記施工条件及び図示による。(1.3.5)												
⑥ 交通安全管理(出入りの管理)	(1.3.7)												
(巡 視)	※工事現場への出入口は、解体工事期間中、交通誘導員等を配置し、公衆の交通に支障をあたえないようにしなければならない。又、近接して他の建設工事等が行われる場合には、施工期間中交通の誘導について十分な調整を行い、交通安全を確保する必要がある。 ※工事現場への車両等を出入りさせる場合には、道路構造物及び交通安全施設等に損傷を与えることのないよう注意しなければならない。なお損傷させた場合は、直ちに当該管理者の指示により復旧しなければならない。 ※交通安全監視員等により工事現場内及びその周辺の安全監視を敢行し、事故防止設備の完備及びその維持管理に努めなければならない。												
⑦ 周辺構造物対策	※工事にあつては、周辺地盤のゆるみ又は沈下、構造物の破壊、汚濁等に十分注意するとともに、必要に応じて構造物の破壊又は変生等について、その構造物の管理者とあらかじめ協議し、危害防止のための措置を講じなければならない。												
⑧ 公共設備等への対策	※工事による影響があると思われる範囲内の公共施設、架空線等の処理等について、十分配慮して工事しなければならない。 ・ 公共の建築物、架空線等に接近して工事を実施する場合は、あらかじめその管理者、架空線等の関係者と協議し、施工の各段階における保安上必要な措置、埋設物、架空線等の防衛方法、立会の有無、緊急時の連絡先及び通報方法を決定しておかなければならない。												
⑨ 発生材の処理	※横外搬出適切な処理 (1.3.10) 発生者に引渡しを要する発生材 ○ P.CB含有物 ○ 金属類 工事現場において再利用を図るもの及び再資源化を図るもの												
⑩ 石綿含有建材の事前調査	工事着手に先立ち、目視及び臭気による設計図書等により石綿を含有している吹付材、成形板、成形管、建築材料等の使用の有無について調査する。(1.4.1) 調査範囲 ○ 躯体対象物 ○ 図示 貸与資料 ○ 設計図及び発生者の実施した報告書 分析による石綿含有の調査 ○ 行う(実施しない) ・ 行わない <table><tr><th>材 料 名</th><th>定性分析手法</th><th>定量分析手法</th></tr><tr><td>含有が不明な建材・製金板</td><td>○ 20 箇所</td><td>- 箇所</td></tr><tr><td></td><td>- 箇所</td><td>- 箇所</td></tr><tr><td></td><td>- 箇所</td><td>- 箇所</td></tr></table> 上記以外に調査が必要と思われる箇所があった場合は、監督員と協議すること。	材 料 名	定性分析手法	定量分析手法	含有が不明な建材・製金板	○ 20 箇所	- 箇所		- 箇所	- 箇所		- 箇所	- 箇所
材 料 名	定性分析手法	定量分析手法											
含有が不明な建材・製金板	○ 20 箇所	- 箇所											
	- 箇所	- 箇所											
	- 箇所	- 箇所											
11 施工数量調査	調査範囲 ○ 図示 (1.5.2)												

1 一般共通事項	① 完成図等	※下記のものを作成し提出する。作成方法・部数等は、監督員の指示による。 ○家内図及び配置図 ○設置物等の配置図 ◎竣工図（A3 部） ・ CADデータ ②下記図面をCADデータ化し電子媒体にて提出する。作成方法・媒体等は、監督員の指示による。 家内図、配置図、残置物等の配置図、その他監督員が指示した図面																										
	13 施工図等の取扱	施工図等の著作権に係る当該建築物に限る使用権は、発注者に譲渡するものとする。																										
	14 工事完成写真	工事履行後、整理のうえ監督員に提出する。 提出部数 1 部 工事完成写真は、着手前の敷地全景（敷地の位置は朱線で記入）、外部全景4面、内部主要各室、屋外施設その他監督員が必要と認め指示した箇所とする。																										
	⑮ 工事施工状況写真	工事施工状況写真の撮影は、工事に係る材料、施工及び品質管理の状況が確認できるように行うものとし、「国土交通省大臣官庁官庁事務部監修 宮城工事写真撮影要領(令和5年版)による工事写真撮影ガイドブック(令和5年度版)」を参考とする。 提出部数 1 部 印刷物若しくは電子データ(DVD等のメディア)で提出する。																										
	2 仮設工事	① 騒音・粉じん等の対策 ※防音パネル ・ 防音シート ○養生シート (2,2,1) 防音パネルの設置範囲と高さ 設置範囲： 高 さ： (2,2,2) 「手すり先行工法に関するが'た'わい」に基づく足場の設置に当たっては、間が'た'わいの別紙「手すり先行工法による足場の組立等に関する基準」における2の(2)手すり設置方式又は(3)手すり先行専用足場方式により行う。 ③ 総合仮設計画 ※現場作業の安全確保、及び第三者災害の防止を目的として総合仮設計画を作成し、監督員の承認を受ける。 4 監督員用事務所等 ・ 監督員事務所 ・ 10 ・ 20 ・ 35 ・ 65 ・ m程度を設ける。 (2,3,1) ・ 仮設事務所の中に監督員用空間を m程度確保する。 ・ 監督員が使用する備品として、下記のものを工事期間中現場に用意し、貸与する。 ・ 保護帽 ケ ・ 雨具 着 ・ 長靴 足 ・ 安全帯 組 ⑤ 工事用水 構内既存の施設 ※利用できない ・ 利用できる（※有償 ・ 無償） ⑥ 工事用電力 構内既存の施設 ※利用できない ・ 利用できる（※有償 ・ 無償） ⑦ 仮設建物等 現場事務所、倉庫、下小屋等の仮設建物の位置はあらかじめ監督員の承認を受ける。																										
3 解体施工	①事前措置	※浄化槽・排水槽等の汚水・汚物を処理し、洗浄、消毒等を行う。 (3,2,1) ※オイルタンク、オイルサービスタンク及び配管内の廃油を処理し、洗浄等を行う。																										
	②機器等の解体	※工事範囲内の機器類は、各種別ごとに分別解体する。 (3,4,1) 設備機器等は専門業者又はメーカーが解体し、バッテリー液・フロンガス等は関係法令に基づき適正に処分する。																										
	3 基礎及び杭	杭の撤去 ※行方不明 ・ 残置 (3,9,2) 残置または一部撤去の場合の処理 ※杭種、杭径、位置、杭頂部高さ等の記録を整備し、監督員に提出する。 解体方法 ※引抜き ・ 破砕 ・ 杭頭はつり（ mまで） 引き抜いた杭の処理 ・ 杭撤去跡の処理 ・ 山砂 ・ 流動処理土 ・ セメントミルク ・ 杭の種類 ・ 透心力鉄筋コンクリートくい ・ 高強度プレストレスコンクリートくい ・ 場所打ちコンクリートくい ・ 木ぐい ・ RＣパイプ <table><tr><th>建物名等</th><th>杭径</th><th>長さ</th><th>本数</th><th>備 考</th></tr><tr><td></td><td></td><td></td><td></td><td></td></tr><tr><td></td><td></td><td></td><td></td><td></td></tr><tr><td></td><td></td><td></td><td></td><td></td></tr><tr><td></td><td></td><td></td><td></td><td></td></tr></table>	建物名等	杭径	長さ	本数	備 考																					
	建物名等	杭径	長さ	本数	備 考																							
④さく、照明設備等の付属物	付属物の解体 ・ 行わない ○行う（ ・ ○図示） (3,10,1)																											
⑤ 構内舗装等	樹木等の伐採・伐根 ・ 行わない ○行う ○支障木 ・ 図示 (3,11,1) 支障となる樹木の移植 ○行わない ・ 行う（ ・ 図示）																											
⑥ 地下埋設物及び埋設配管	掘り下げた地下埋設物、埋設配管 (3,12,1) ○あり ○図示（ ・ ） ・ なし																											

材料 No.	採取場所名及び材料名	石粉の 有無	形状または材質	材料の色	石粉の履歴
026	教室(南) 2F 職員室 壁	無	1 塗材	ベージュ	-
			2 塗材	ベージュ	-
			3 セメント質	灰	-
			-	-	-
			-	-	-
027	教室(南) 2F 職員室 天井	無	1 塗材	緑系	-
			2 塗材	ベージュ	-
			3 紙質	ベージュ	-
			4 紙質	緑系	-
			5 石膏	白	-
028	教室(南) 2F 職員室 廊下	有	1 セメント質	灰・黒	Chr(0.1-5%)、Cre(0.1-5%)
			2 紙質	緑系	-
			-	-	-
			-	-	-
			-	-	-
029	教室(南) 2F 校長室 壁	無	1 タイル	白	-
			2 紙質	乳白	-
			3 セメント質	-	-
			-	-	-
			-	-	-
030	教室(南) 2F 校長室 天井	有	1 塗材	白	-
			2 ケイカル板	白	Ann(S-50%)
			-	-	-
			-	-	-
			-	-	-
031	カーペット+換気扇	無	1 繊維織物	緑系	-
			2 換気扇	黒	-
			-	-	-
			-	-	-
			-	-	-
032	教室(南) 2F 図書室 床	無	1 ビニルシート	緑・白	-
			2 換気扇	ライトグレー	-
			3 セメント質	ライトグレー	-
			4 繊維織物	灰	-
			-	-	-
033	教室(南) 2F 図書室 天井	無	1 塗材	ライトグレー	-
			2 セメント質	灰	-
			-	-	-
			-	-	-
			-	-	-
034	教室(南) 2F 図書室 床	無	1 ビニルシート	緑・白	-
			2 換気扇	ライトグレー	-
			3 繊維織物	乳白	-
			4 セメント質	ライトグレー	-
			-	-	-

4 / 11

環境未来株式会社

材料 No.	採取場所名及び材料名	石粉の 有無	形状または材質	材料の色	石粉の履歴
044	教室(南) 外壁 窓枠	有	1 塗材	乳白	-
			2 塗材	灰	-
			3 塗材	白	-
			4 セメント質	灰	Chr(0.1-5%)
			-	-	-
045	教室(南) 窓枠	有	1 シーリング	灰・ライトグレー	-
			2 シーリング	灰	Chr(0.1-5%)
			-	-	-
			-	-	-
			-	-	-
046	教室(南) 1F 倉庫 壁	有	1 セメント質	灰	Chr(0.1-5%)
			-	-	-
			-	-	-
			-	-	-
			-	-	-
047	教室(南) 2F 特別支援学校 壁	有	1 塗材	乳白	-
			2 塗材	緑系	-
			3 紙質	白	Chr(0.1-5%)
			4 セメント質	灰	Chr(0.1-5%)
			-	-	-
048	教室(南) 2F 特別支援学校 天井	無	1 塗材	ライトグレー	-
			2 塗材	乳白	-
			3 繊維織物	緑系	-
			4 石膏	白	-
			5 紙質	緑系	-
049	教室(南) 2F 廊下 床	有	1 ビニルシート	緑・ライトグレー	-
			2 換気扇	灰	Chr(0.1-5%)
			3 セメント質	灰	Chr(0.1-5%)
			-	-	-
			-	-	-
050	教室(南) 2F 廊下 壁	有	1 塗材	緑・乳白	-
			2 石膏ボード	緑系・白・黄緑	-
			3 紙質	ライトグレー・ベージュ	-
			4 塗材	ライトグレー	-
			5 セメント質	灰	Chr(0.1-5%)
051	教室(南) 2F 廊下 天井	無	1 塗材	白	-
			2 塗材	乳白	-
			3 石膏	白	-
			4 石膏	白	-
			5 紙質	緑系	-
052	教室(南) 2F 廊下 耐火床 配管	有	1 塗材	緑	-
			2 繊維織物	ベージュ・乳白・白	-
			3 繊維織物	乳白	-
			4 砂利土	灰	Ann(0.1-5%)、Ann(S-50%)
			-	-	-

6 / 11



環境未来株式会社

材料 No.	採取場所名及び材料名	石粉の 有無	形状または材質	材料の色	石粉の履歴
035	教室(南) 2F 図書室 手洗場 床	無	1 タイル	青	-
			2 目地	灰	-
			3 目地	ライトグレー	灰
			4 セメント質	ライトグレー	-
			-	-	-
036	教室(南) 2F 図書室 鏡面	無	1 塗材	乳白	-
			2 セメント質	ライトグレー	-
			3 セメント質	灰	-
			-	-	-
			-	-	-
037	教室(南) 2F 図書室 床	無	1 床板	ベージュ	-
			2 換気扇	黄土色	-
			3 セメント質	ライトグレー	-
			-	-	-
			-	-	-
038	教室(南) 2F 図書室 床	無	1 ビニルシート	緑・白	-
			2 換気扇	ライトグレー	-
			3 換気扇	緑	-
			4 セメント質	灰	-
			-	-	-
039	図書室 2F バスルーム 床①	無	1 塗材	緑	-
			2 繊維織物	ベージュ・ライトグレー	-
			3 繊維織物	ライトグレー	-
			4 セメント質	ライトグレー	-
			-	-	-
040	図書室 2F バスルーム 床②	有	1 塗材	緑	-
			2 繊維織物	乳白	-
			3 換気扇	黄土色	Chr(0.1-5%)
			-	-	-
			-	-	-
041	図書室 2F 廊下 床	無	1 ビニルシート	緑・ライトグレー	-
			2 換気扇	ライトグレー	-
			3 セメント質	ライトグレー	-
			-	-	-
			-	-	-
042	図書室 2F 廊下 天井	有	1 繊維織物	青	-
			2 ビニルシート	こげ茶	Chr(0.1-5%)
			3 換気扇	灰	-
			-	-	-
			-	-	-
043	図書室(南) 廊下	有	1 セメント質	ライトグレー	Chr(0.1-5%)
			-	-	-
			-	-	-
			-	-	-
			-	-	-

5 / 11

環境未来株式会社

材料 No.	採取場所名及び材料名	石粉の 有無	無	形状または材質	材料の色	石粉の履歴
052	用務員室棟 ボイラー室 床 モルタル	無	1	セメント質	灰	-
			2	-	-	-
			3	-	-	-
			4	-	-	-
053	用務員室棟 ボイラー室 壁	無	1	塗材	薄茶	-
			2	塗材	白・黄緑	-
			3	セメント質	灰	-
			4	紙質	薄茶	-
054	塗材＋モルタル＋石膏ボード	無	1	塗材	白	-
			2	紙質	薄茶	-
			3	セメント質	灰	-
			4	紙質	薄茶	-
055	用務員室棟 3階 休室棟 天井	無	1	塗材	ベージュ	-
			2	モルタル	ライトグレー	-
			3	紙質	薄茶	-
			4	紙質	薄茶	-
056	3階＋石膏ボード	無	1	塗材	ベージュ	-
			2	セメント質	ライトグレー	-
			3	紙質	薄茶	-
			4	紙質	薄茶	-
057	用務員室棟 3階 休室棟 床	無	1	塗材	ベージュ	-
			2	セメント質	ライトグレー	-
			3	-	-	-
			4	-	-	-
058	用務員室棟 休室棟 床	無	1	塗材	乳白	-
			2	木質	茶	-
			3	-	-	-
			4	-	-	-
059	3階廊 外壁	有	1	塗材	乳白・白	-
			2	セメント質	灰	Chr(0.1-5%)
			3	-	-	-
			4	-	-	-
060	吹付塗材	有	1	塗材	薄茶	-
			2	セメント質	灰	-
			3	-	-	-
			4	-	-	-
061	外・内 基礎	無	1	セメント質	灰	-
			2	セメント質	ライトグレー	-
			3	-	-	-
			4	-	-	-
062	モルタル	無	1	セメント質	灰	-
			2	セメント質	ライトグレー	-
			3	-	-	-
			4	-	-	-

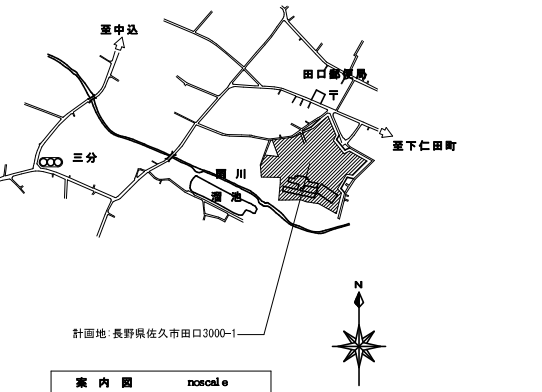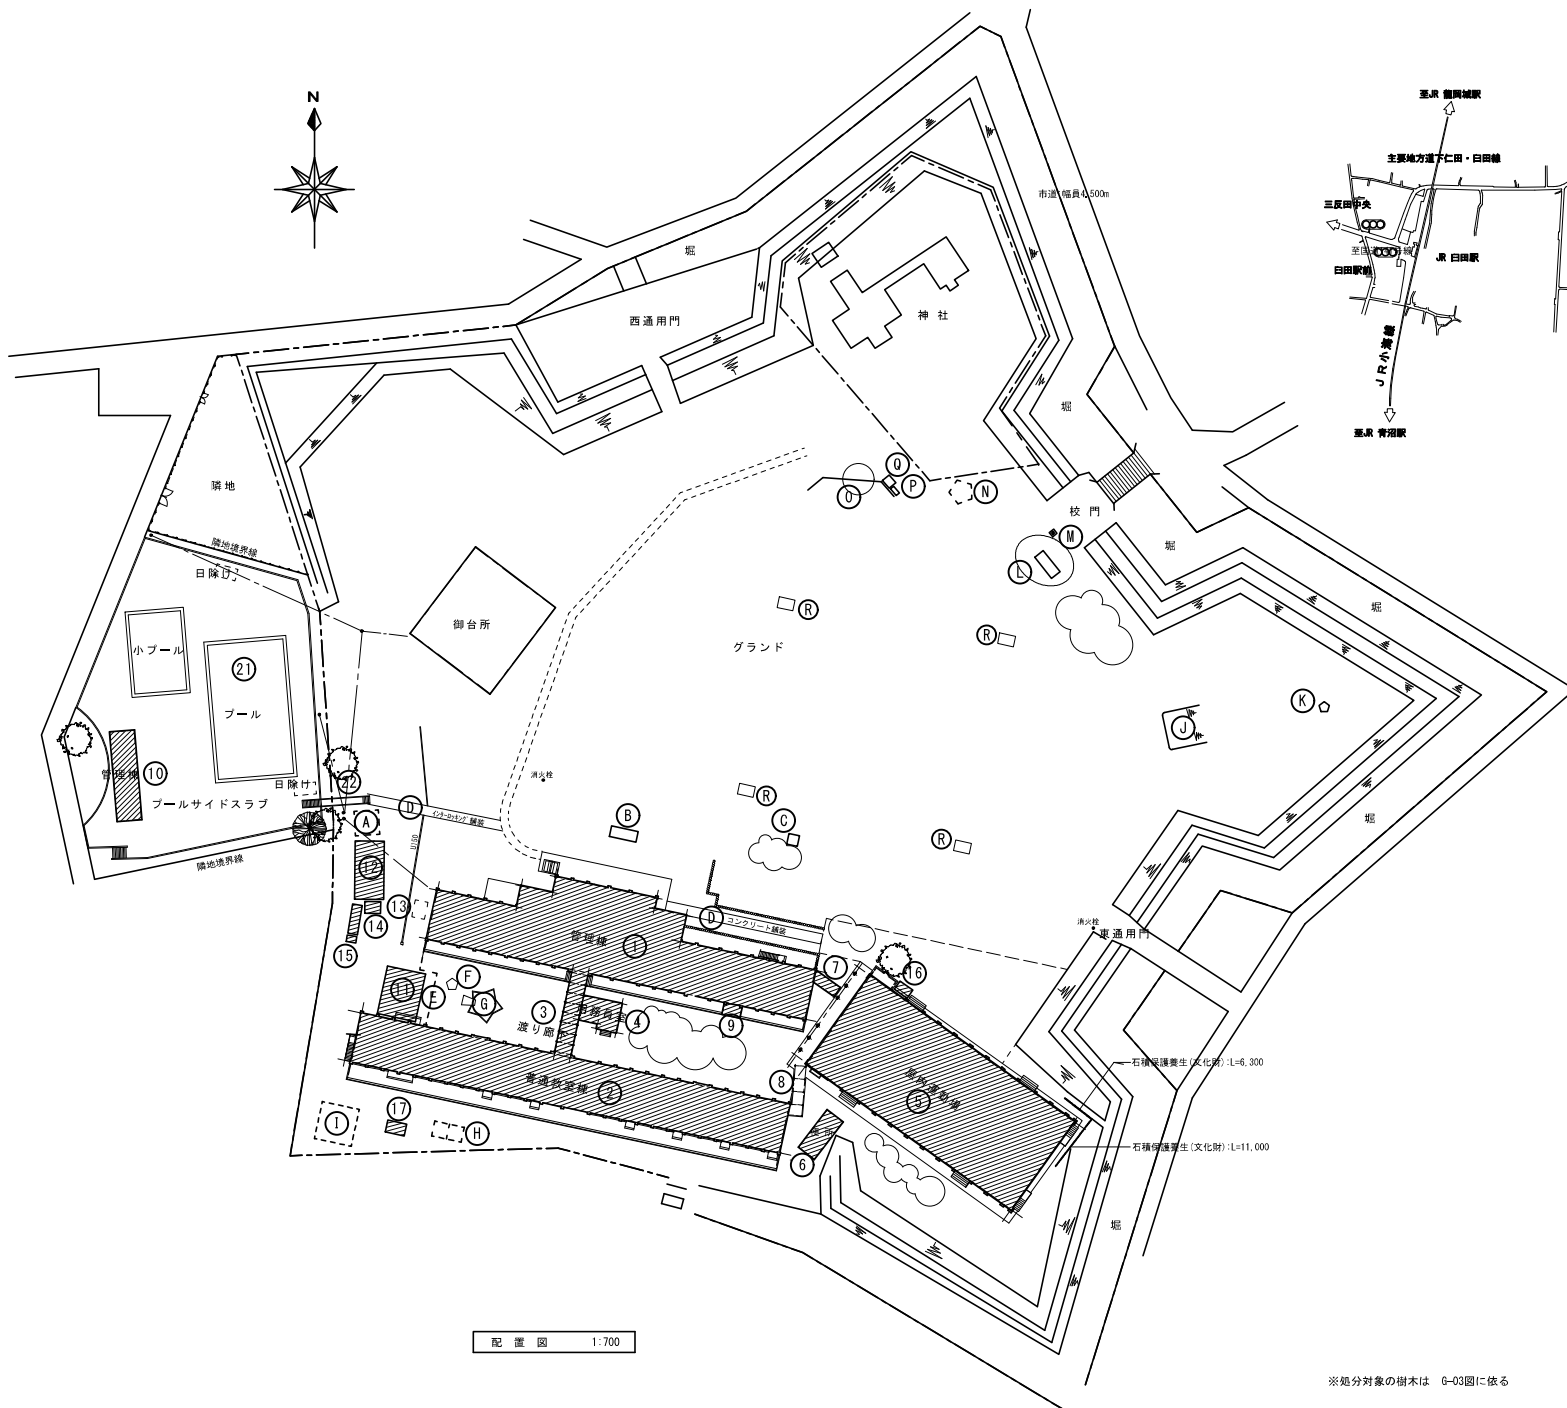

【解体・除却建物リスト】 ※図面のない施設はG-01、02図を参照				
符号	名 称	構造	階数	床面積 (㎡)
①	校舎：管理棟	RC	2+PH	1,518.4
②	校舎：普通教室棟	RC	2	1,502.6
③	渡り廊下	S	2	96.0
④	用務員室	CB	1	36.4
⑤	屋内運動場	S	B1+2	1,111.0
⑥	屋外便所	W	1	42.1
⑦	渡り廊下 A	LS	1	9.6
⑧	開放渡り廊下 B	LS	1	19.0
⑨	空調機室	LS	1	6.6
⑩	プール管理棟	RC	1	74.4
			床面積小計	4,416.1
⑪	雑庫	LS/レファブ	1	64.8
⑫	雑庫	LS	1	58.3
⑬	雑庫	ﾌﾞﾚｯﾌｳﾞ	1	6.4
⑭	開放雑庫	LS	1	9.9
⑮	雑庫	ﾌﾞﾚｯﾌｳﾞ	1	2.2
⑯	雑庫	ﾌﾞﾚｯﾌｳﾞ	1	5.4
⑰	温室	CB	1	7.9
			床面積小計	154.9
⑳	プール			
㉑	ブリッジ			

【撤去・除却物リスト】 ※図面のない施設はG-01、02図を参照				
符号	名 称	構造・仕上等	概寸	備 考
A	キュービクル囲障	ﾎﾞｰﾄﾞﾌｧﾝｽ	24L x 2.0h	基礎ｺﾝｸﾘｰﾄ二次製品
B	モニュメント	石	3.0w x 2.0d	
C	定礎碑	石	0.6w	
D	コンクリート・インタロック舗装			図面参照
E	フェンス	ﾎﾞｰﾄﾞﾌｧﾝｽ	18.5Lx1.8h	CB布基礎
F	鳥小屋	L形銅金網張り	1辺1.2m五角形	鉄板屋根
G	池	RC		図面参照
H	薪棚	L形鋼	5.6x2.8x1.8h	
I	枝屑集積場	板囲	7.0x7.0x1.0h	周囲堆積
J	タイヤ山		7.0x7.0x1.3h	盛土+φ900t=1.4管
K	モニュメント	ｺﾝｸﾘｰﾄ	1辺1.0x1.8h	五角形
L	モニュメント	石板	1.2L	
M	標石	石柱		基礎玉石積み
N	鳥小屋	L形銅金網張り	1辺2.3m五角形	鉄板屋根 布基礎CB
O	野球バックネット	鋼製	全長18.0m	控え柱
P	雑庫	ﾌﾞﾚｯﾌｳﾞ	1.6x0.75x1.9h	CB台上置き (竜岡ｸﾞﾗﾌﾞ)
Q	雑庫	ﾌﾞﾚｯﾌｳﾞ	1.9x1.6x2.1h	CB台上置き (竜岡ｸﾞﾗﾌﾞ)
R	ミニｸﾞﾗﾌﾞ=ﾎﾞｰﾙ		4台	

※処分対象の樹木は G-03図に依る



魁設計事務所

KAI ARCHITECTURAL PROJECT AND DESIGN OFFICE CO., LTD.

長野県佐久市野沢 309-12
PHONE (0267) 63-4355
FAX (0267) 63-6366
365-0053 NAGANO JAPAN

一般建築士事務所登録
(佐久) G第7 Z 1 6 1 号
一般建築士登録第 163929 号
土 屋 正 明

CHECK
土屋

DRAWING





DATE
2026/7/31

JOB NAME
令和8年度 旧田口小学校解体工事

SHEET NAME
案内図・配置図

SCALE
1:700



SHEET NO.
A-04
PART

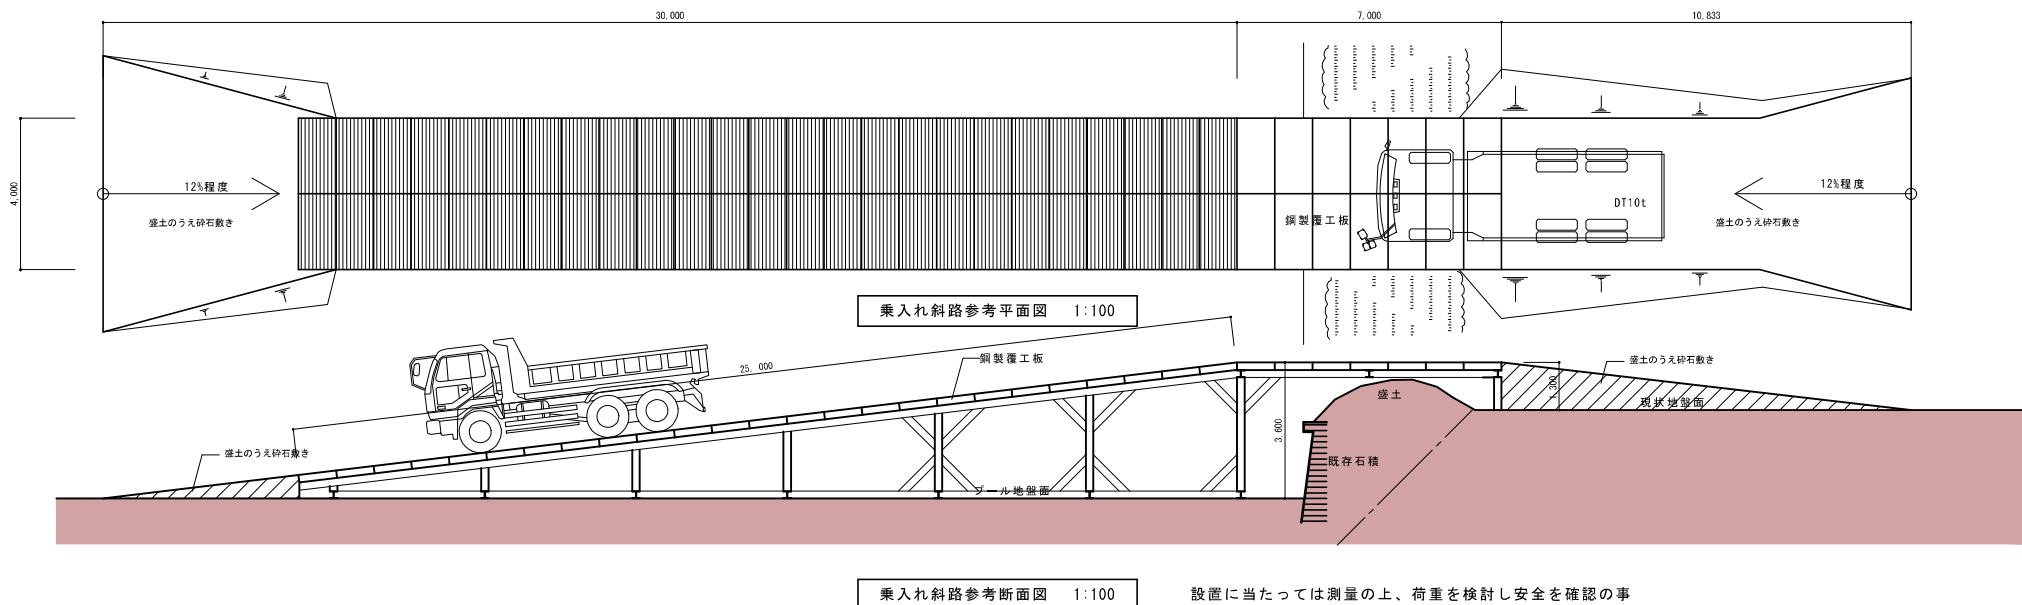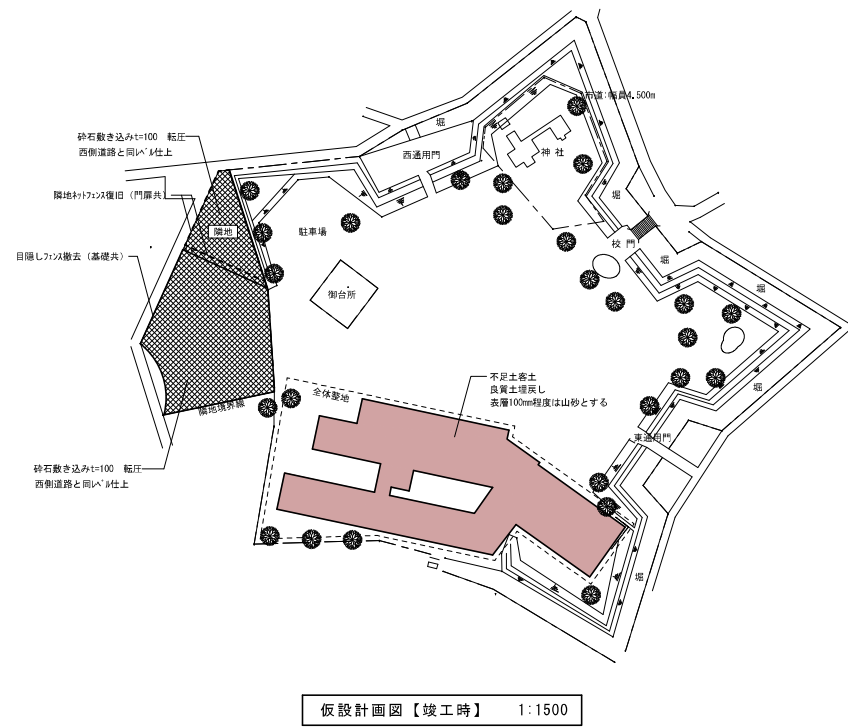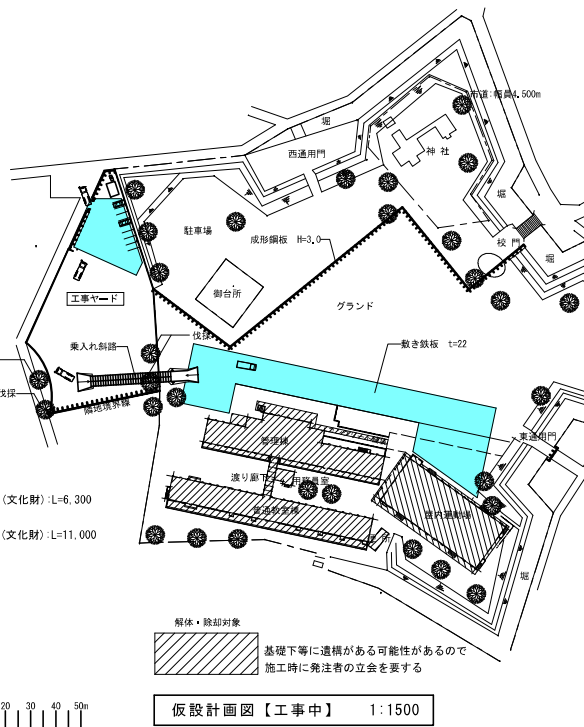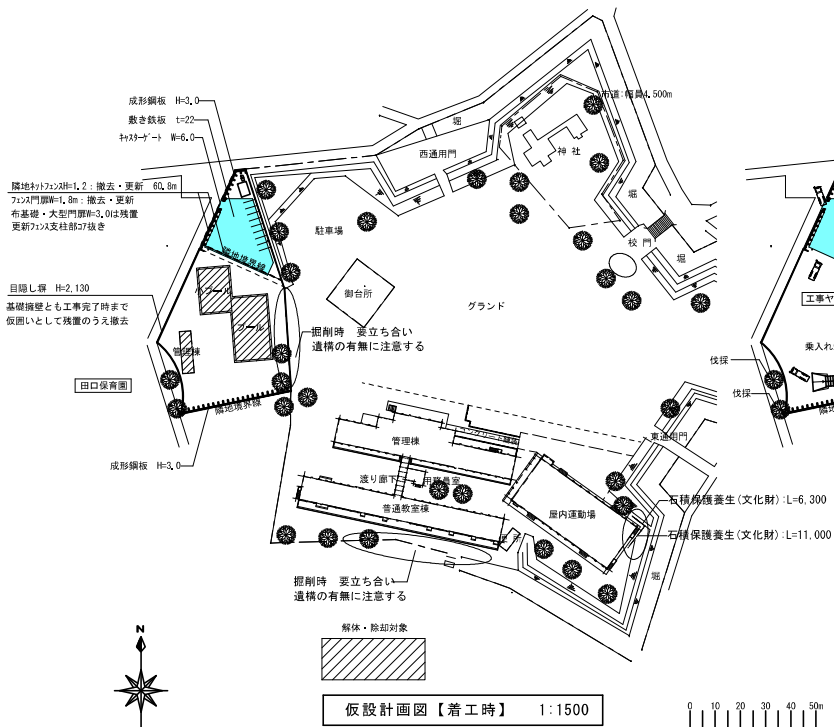

構 造 概 要							
区 分	基 礎		床	壁 体		屋 根	
管 理 棟	鉄筋コンクリート		鉄筋コンクリート版 木造床	鉄筋コンクリート(ラージン・壁式)		鉄筋コンクリート	
外 部 仕 上							
	基 礎	壁	屋 根	軒 及 び 庇	雨 樋	塗 装	備 考
管 理 棟 (特別教室) 昇 降 口	コンクリート打放し	柱→コンクリート打放し仕上 モルタル塗刷毛引 ガイヤシ吹付	コンクリート打ち 木造下地 野地板φ10mm フェルト17kg品 28"カー鉄板 瓦柿葺き 昇降口、事務室、 ロッカールーム、給食室 ロソリウム防水	コンクリート打放し ガイロ-レル塗 鼻隠し及び破風板 30×240 28"カー鉄板包み	軒樋 箱樋120×180 28"カー鉄板 呼樋 丸径 90φ 堅樋 BGP 100A OP	鉄部 OP RC ガイロ-レル塗	建具廻りコーキング 床下、天井裏換気孔 犬走り、側溝、手摺 外部階段、煙突 足洗場、洗濯流し

石綿含有建材リスト			2026年4月調査
建材名称	検体採取箇所	いへん分類	
シーリング	窓廻り	3	
入研ぎ	玄関床、上り框	3	
塗材+フレキシブル・ボード	昇降口天井	3	
保温材	廊下消火栓配管	2	
長尺塩ビシート接着剤+モルタル	多目的トイレ床	3	
塗材+ケイ酸カルシウム板	多目的トイレ天井	3	
塗材+岩綿吸音板	事務室天井	3	
塗材+モルタル	印刷室壁	3	
円筒（石綿管）	職員室煙道	3	
岩綿吸音板	校長室天井	3	
7スفالドブルーフィング	バルコニー床	3	

内 部 仕 上												赤字は石綿含有建材 青字は含有が顕推される仕上材			
		床	巾 木		H	腰 壁		上 壁		H	天 井		H	備 考	
1階	昇 降 口	人造石研出仕上 モルタル金鍍下地ロソリウム貼	モルタル金鍍ミガキ		EP100	モルタル金鍍ミガキEP(色分)		モルタル金鍍ミガキEP		1200 1320	◎9.0mm 有孔石膏ボードVP(長手方向目透かし張) ◎4.0mm フレキシブルボードEP ガリドー4900φ		3120 3000	框、入研、上足箱、下足箱、傘立 ポリドームAB型 900φ(天窓)	
	事 務 室	◎18mm ナラフローリング張 サンダーがけの上アミノアルキド樹脂塗リ	同 上		〃	モルタル金鍍ミガキEP		(印刷室：塗材+モルタル)		1200	うずしお吸音板(455×455)		2750	カクテル、黒板、掲示板、カーテンBox	
	ロ ッ カ ー 室	同 上	同 上		〃	同 上					◎9mm有孔石膏ボードVP(長手方向目透かし張)		〃	ロッカー、カーテンBox、カーテンレール(天井吊)	
	給 食 室	モルタル金鍍下地ロソリウム貼	同 上		〃	同 上					同上		〃	パシ置戸棚、牛乳棚、カーテンBox	
	理 科 室	◎18mm ナラフローリング張 サンダーがけの上アミノアルキド樹脂塗リ	木製 モルタル金鍍ミガキ		OP100	モルタル金鍍ミガキEP(色分)		モルタル金鍍ミガキEP		2000	同上		3000	観察台、実験用流し台、清掃用具入、煙突 黒板、掲示板、カーテンBox、スクリーンBox	
	理 科 準 備 室	◎18mm ナラフローリング張 サンダーがけの上アミノアルキド樹脂塗リ	木製 モルタル金鍍ミガキ		〃	モルタル金鍍ミガキEP(色分) ◎5.5mmベニヤOP(目透かし張)		モルタル金鍍ミガキEP ◎9mm石膏ボードVP		〃	◎9mm有孔石膏ボードVP(長手方向目透かし張)		〃	戸棚、実験用流し、カクテル、陳列台、カーテンBox	
	家庭科準備室	同 上	同 上		〃	同 上				〃	同上		〃	食器戸棚、ガス台、カーテンBox	
	家 庭 科 室	同 上	同 上		〃	同 上		◎6.3mm石綿板EP		〃	同上		〃	ガス流し台、フィロ台、吊戸棚、鏡、清掃用具入 黒板、掲示板、カーテンBox、煙突	
	ボ ン プ 室	モルタル金鍍仕上	モルタル金鍍			モルタル金鍍仕上								レディスカー	
	便 所	モザイクタイル貼 (多目的) 長尺塩ビシート	モザイクタイル貼			モザイクタイル貼		モルタル金鍍ミガキEP		1800	◎4mm有孔フレキシブルボード塩化VP		2700	大小便器、手洗流し、清掃用具入	
2階	職 員 室	◎18mm ナラフローリング張 サンダーがけの上アミノアルキド樹脂塗リ	木製 モルタル金鍍ミガキ		OP100 EP100	モルタル金鍍ミガキEP(色分) ◎5.5mmベニヤOP(目透かし張)		モルタル金鍍ミガキEP ◎9mm石膏ボードVP		2000	◎9mm有孔石膏ボードVP(長手方向目透かし張)		3000	戸棚、黒板(平面、行事予定)、棚 清掃用具入、カーテンBox、煙突	
	応 接 会 議 室	同 上	同 上		〃	モルタル金鍍ミガキ布貼 タイガーボード下地布貼					うずしお吸音板(455×455)		〃	飾り棚、黒板、手洗器、カーテンBox、鏡	
	放 送 室	◎15mm ベニヤ下地バイザル数貼	木製		OP 60	スリットボード50×10mm×3、◎50mm 機械室→◎5.5mm有孔ベニヤOP 下地芯入防虫網押え 15×30 OP @300		モルタル金鍍ミガキEP		2000	◎9mm有孔石膏ボードVP(長手方向目透かし張)		3000 2500～3000	レコード・テープ戸棚、配線ボックス、カーテンBox	
	保 健 室	◎18mm ナラフローリング張 サンダーがけの上アミノアルキド樹脂塗リ	木製 モルタル金鍍ミガキ		OP100 EP100	モルタル金鍍ミガキEP(色分) ◎5.5mmベニヤOP(目透かし張)		モルタル金鍍ミガキEP ◎9mm石膏ボードVP		2000	◎9mm有孔石膏ボードVP(長手方向目透かし張)		3000	戸棚、黒板、消毒庫、測定器具庫、消毒台 流し、手洗器、ベッパ、清掃用具入、カーテンBox	
	廊 下	モルタル金鍍下地ロソリウム貼	木製 モルタル金鍍ミガキ		OP100 EP100	モルタル金鍍ミガキEP(色分) ◎5.5mmベニヤ板(目透かし張)		モルタル金鍍ミガキEP ◎9mm石膏ボードVP(目透かし張)		〃	◎9mm有孔石膏ボードVP(長手方向目透かし張)		〃	カーテンBox	
	図 書 室	モルタル金鍍下地モザイクパーケット貼	モルタル金鍍ミガキ		EP100	モルタル金鍍ミガキEP(色分)		モルタル金鍍ミガキEP		2000	同上		3000	黒板、掲示板、カクテル、書架、新刊架 カーテンBox、煙突	
	視 聴 覚 室	同 上	木製 モルタル金鍍ミガキ		OP100 EP100	モルタル金鍍ミガキEP(色分) ◎5.5mmベニヤOP(目透かし張)		モルタル金鍍ミガキEP ◎9mm石膏ボードVP		〃	同上		〃	黒板、掲示板、TV台、清掃用具入、カーテンBox	
	教 材 室	同 上	同 上		〃	同 上				〃	同上		〃	カーテンBox	
	便 所	モザイクタイル貼	モザイクタイル貼			モザイクタイル貼		モルタル金鍍ミガキEP		1800	◎4mm有孔フレキシブルボード塩化VP		2700	大小便器、手洗流し、清掃用具入	
	図 工 準 備 室	モルタル金鍍下地モザイクパーケット貼	木製 モルタル金鍍ミガキ		OP100 EP100	モルタル金鍍ミガキEP(色分) ◎5.5mmベニヤOP(目透かし張)		モルタル金鍍ミガキEP ◎9mm石膏ボードVP		2000	◎9mm有孔石膏ボードVP(長手方向目透かし張)		3000	戸棚、カーテンBox	
2階	図 工 室	同 上	同 上		〃	同 上				〃	同上		〃	戸棚、調剤品入、黒板、道具入、流し台 カーテンBox、煙突、清掃用具入	
	音 楽 準 備 室	同 上	同 上		〃	同 上				〃	同上		〃	戸棚、棚、手洗器、清掃用具入、カーテンBox	
	音 楽 室	◎15mm ベニヤ下地モザイクパーケット貼	木製		OP100	◎4mm有孔ベニヤOP 90°30×50@100 OP モルタル金鍍ミガキEP(色分) ◎5.5mm有孔ベニヤOP(目透かし張)					同上		〃	本棚、カーテンBox、手摺	
	階 段 室	モルタル金鍍下地ロソリウム貼	モルタル金鍍ミガキ		EP100	モルタル金鍍ミガキEP(色分)		モルタル金鍍ミガキEP			RC打放し ケーブル口吹付		〃	清掃用流し、手洗、洗面流し	
	廊 下	モルタル金鍍下地ロソリウム貼	木製 モルタル金鍍ミガキ		OP100 EP100	モルタル金鍍ミガキEP(色分) ◎5.5mmベニヤ板(目透かし張)		モルタル金鍍ミガキEP ◎9mm石膏ボードVP		2000	◎9mm有孔石膏ボードVP(長手方向目透かし張)		3000	カーテンBox	
	塔 屋	同 上	モルタル金鍍ミガキ		EP100	モルタル金鍍ミガキEP(色分)					RC打放し ケーブル口吹付				

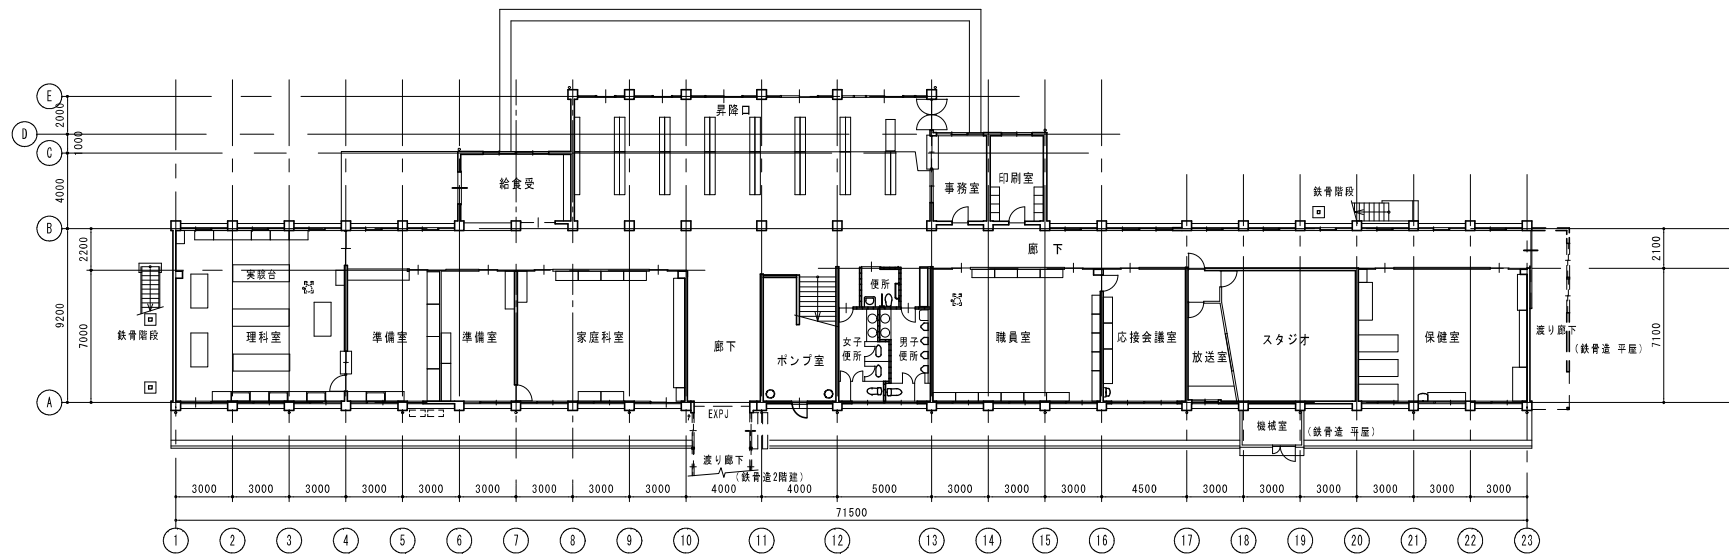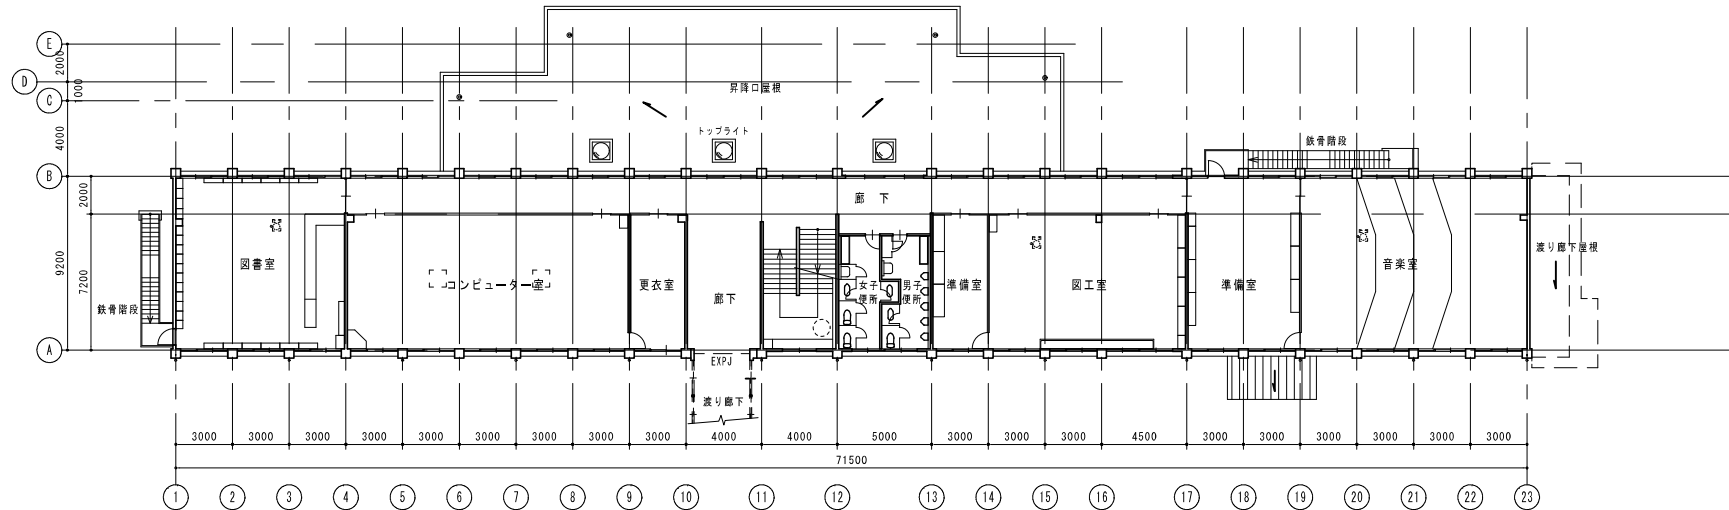

魁設計事務所

KAI ARCHITECTURAL PROJECT AND DESIGN OFFICE CO., LTD.

長野県佐久市野沢 306-12
PHONE (0267) 63-6355
FAX (0267) 63-6366
385-0053 NAGANO JAPAN

一般建築士事務所登録
(佐久) G第7 Z 1 6 1号
一般建築士登録第 163929号
土屋 正 明

CHECK
土屋

DRAWING

DATE

2026/7/31

JOB NAME

令和8年度 旧田口小学校解体工事

SHEET NAME

各階平面図

SCALE


1:200

SHEET NO.

A-07


PART

管理棟

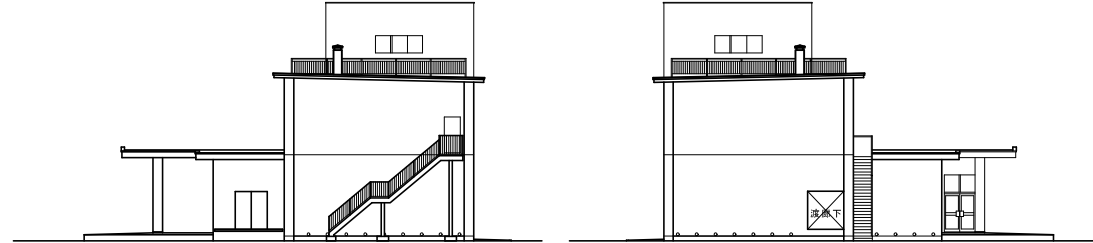


西立面図 1:200

東立面図 1:200

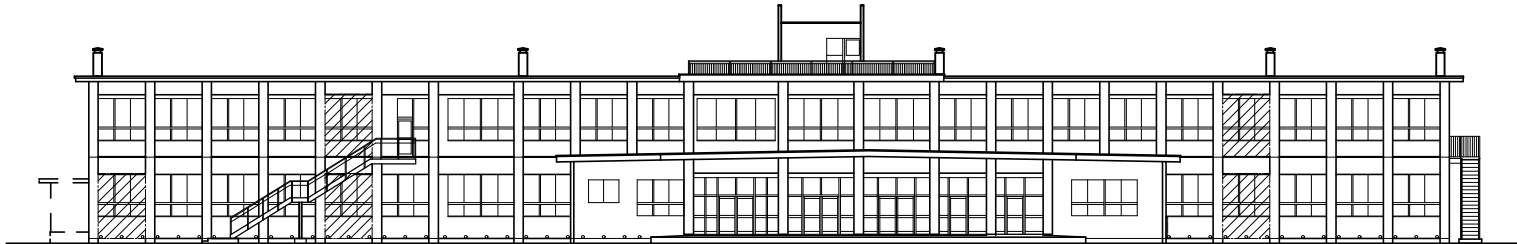

北立面図 1:200

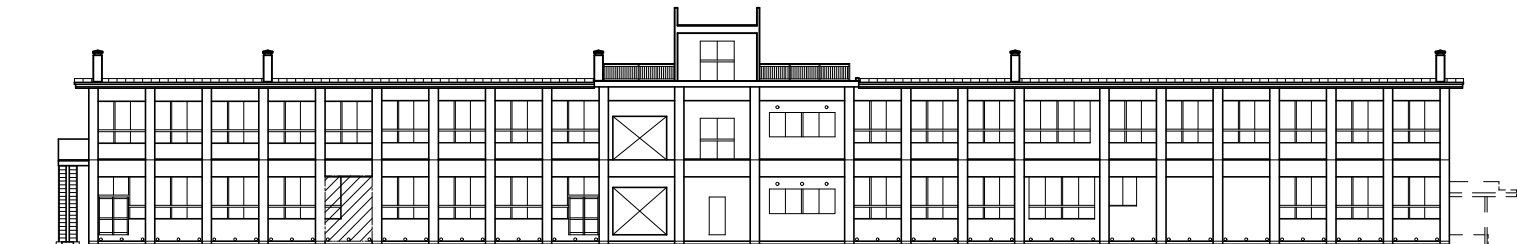

南立面図 1:200



魁設計事務所

KAI ARCHITECTURAL PROJECT AND DESIGN OFFICE CO., LTD.

長野県佐久市野沢 306-12
PHONE (0267) 63-6355
FAX (0267) 63-6366
385-0053 NAGANO JAPAN

一級建築士事務所登録
(佐久) G第7之161号
一級建築士登録第 163929 号
土 産 正 明

CHECK
(土 産 正 明)

DRAWING

DATE
2026/7/31



JOB NAME

令和8年度 旧田口小学校解体工事


SHEET NAME
SCALE

立面図
1:200


SHEET NO.
A-08
PART
管理棟

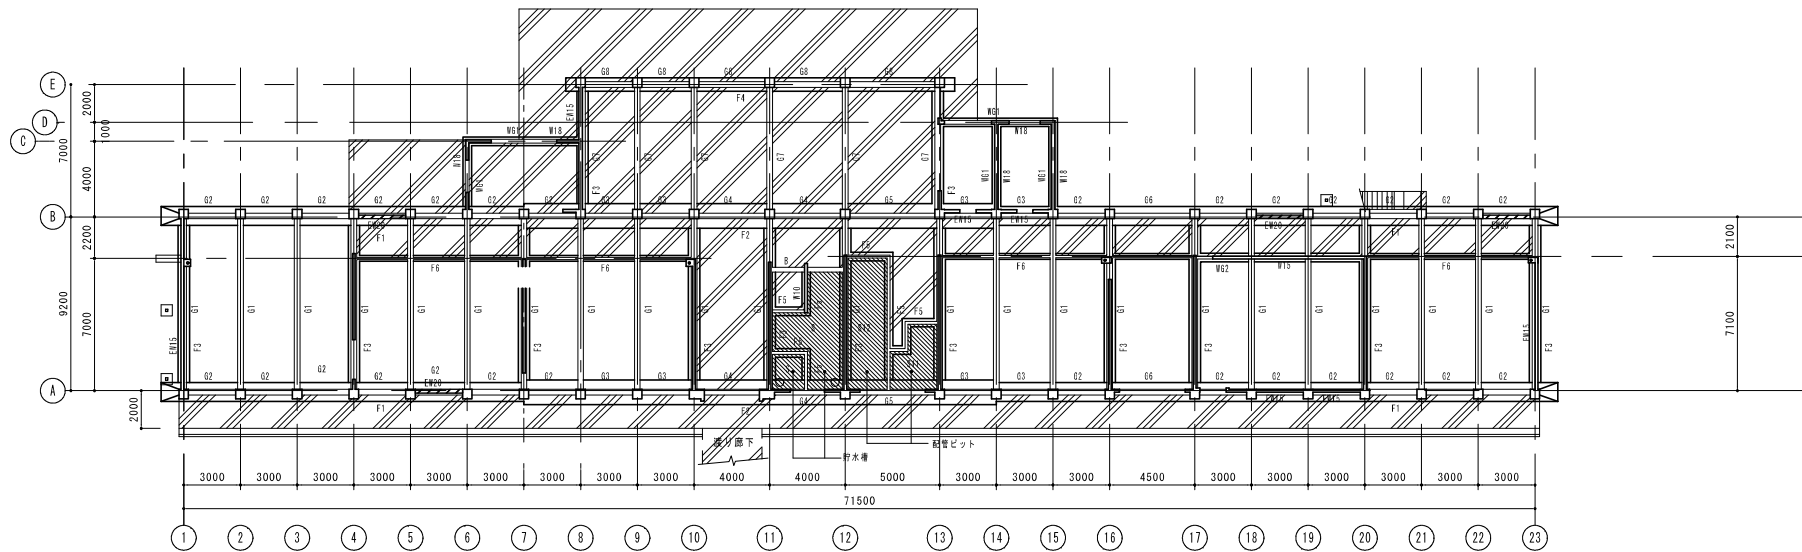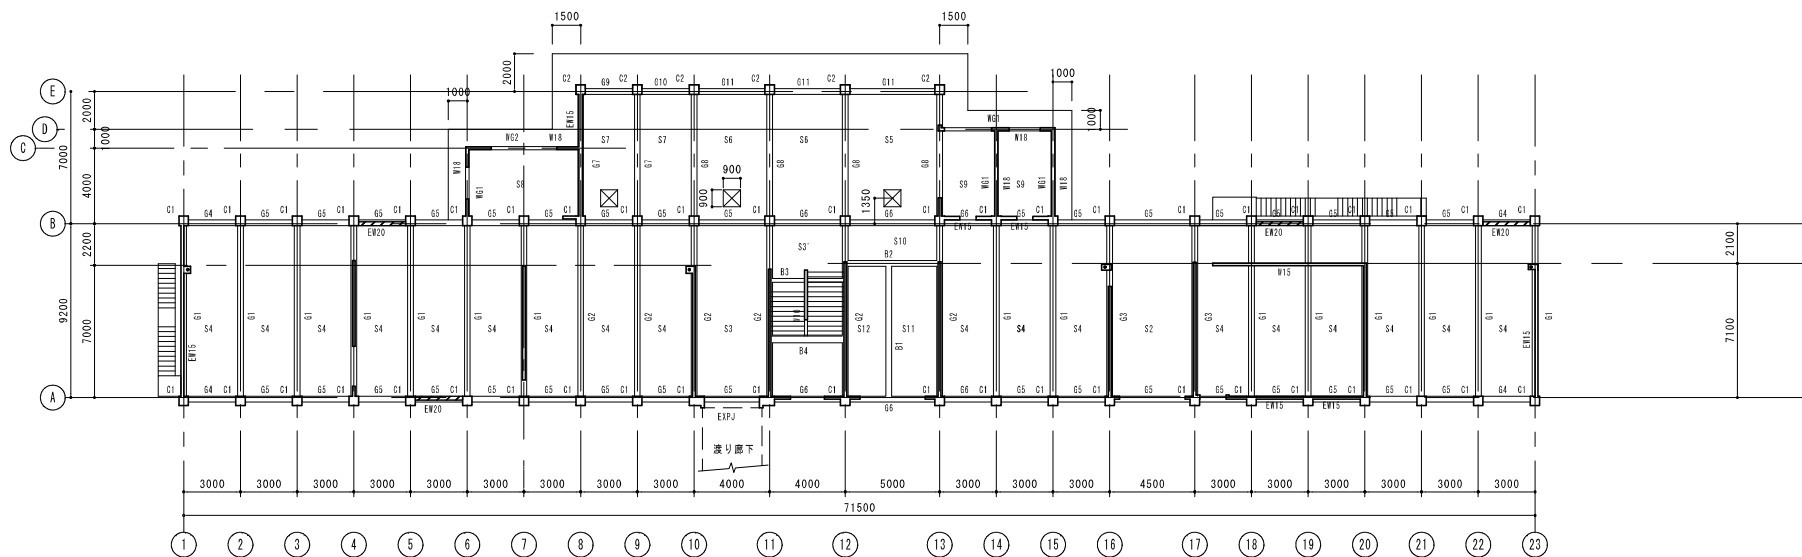

註) 特記なき壁はW15とする。




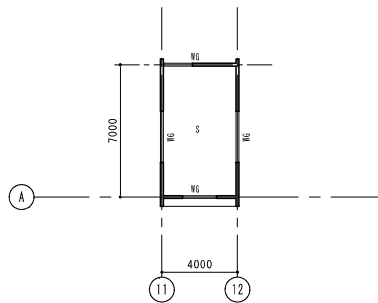


塔屋壁・塔屋梁伏図（見上げ） 1:200

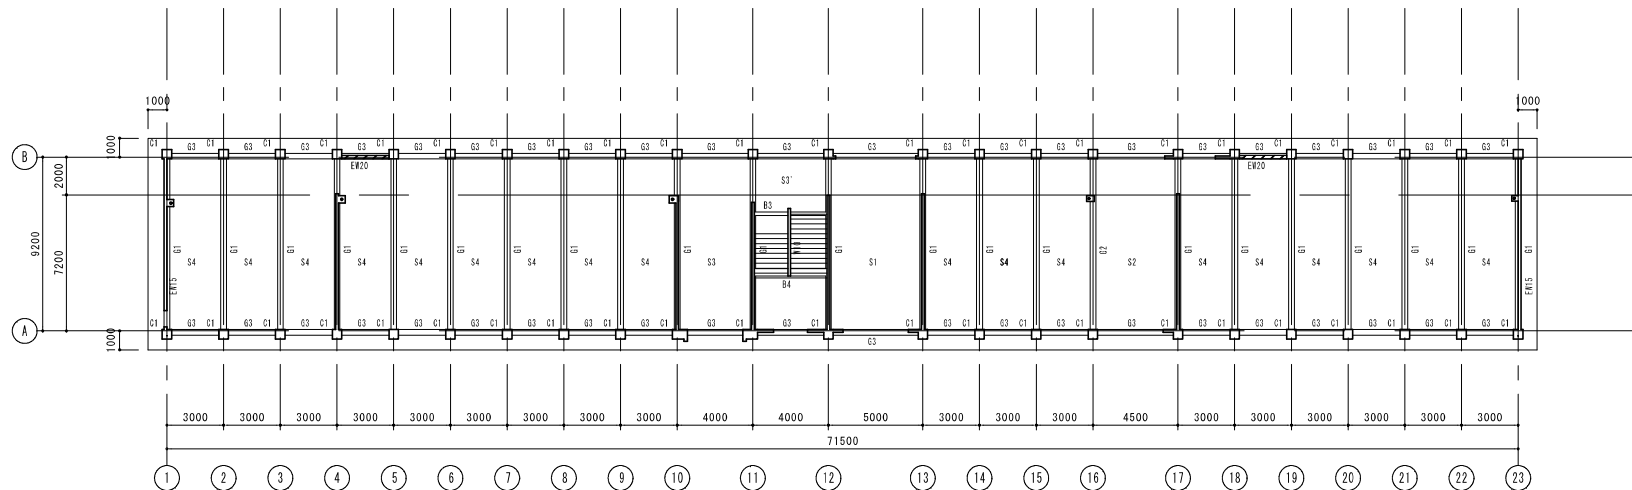

註）特記なき壁はW15とする。

2階壁・R階梁伏図（見上げ） 1:200

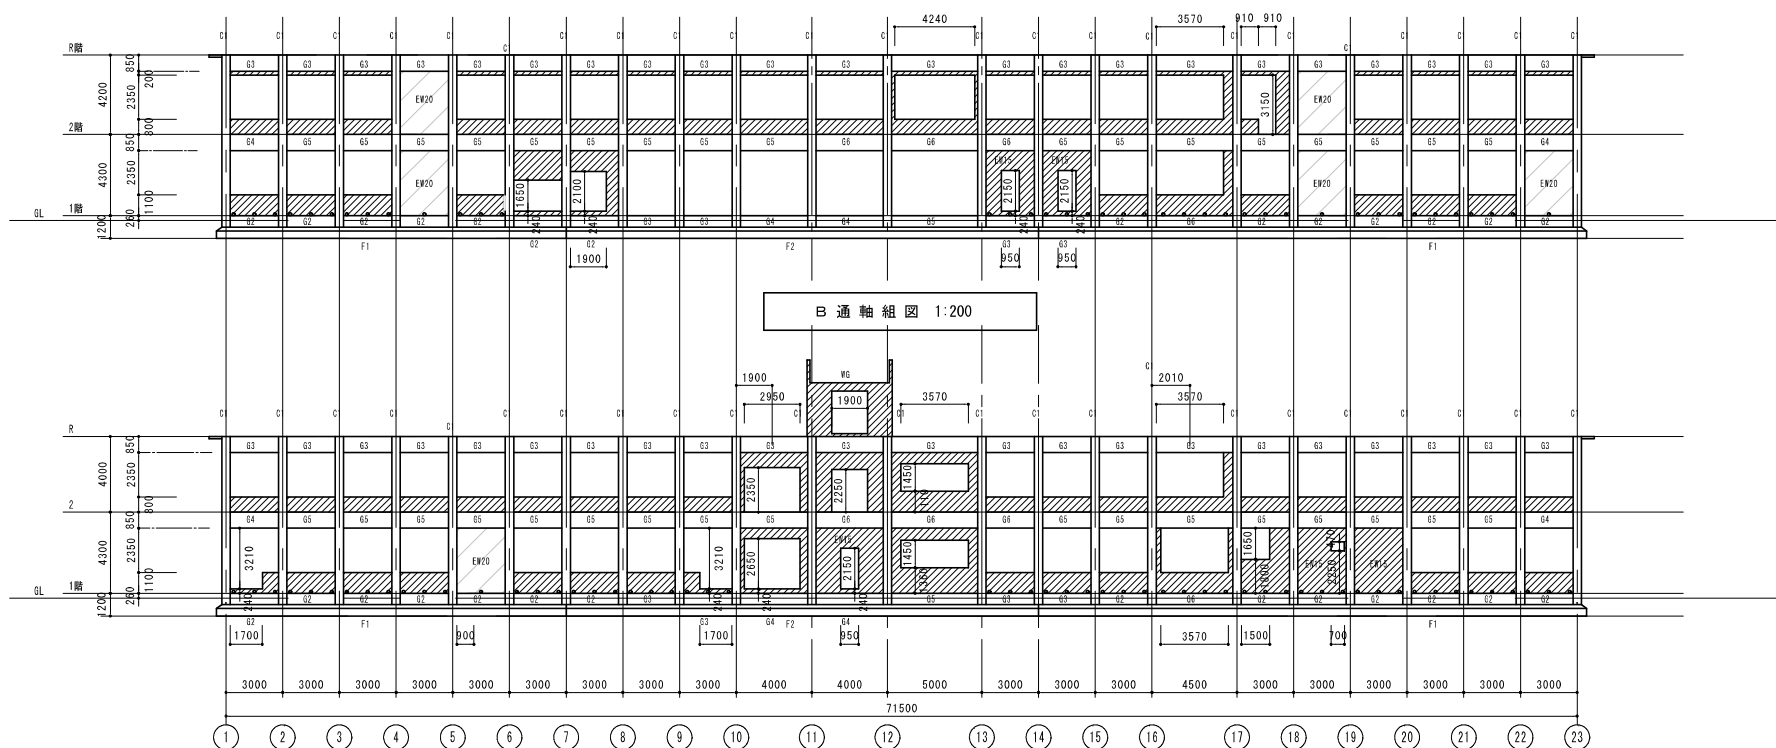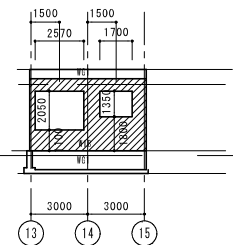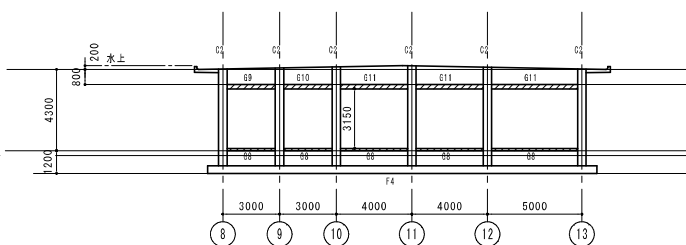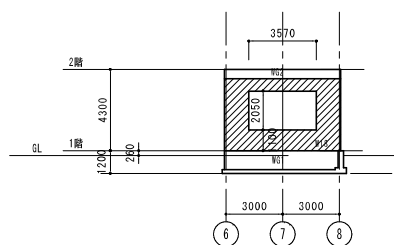


註) 特記なき壁はW15とする


構 造 概 要							
区 分	基 礎	床		壁 体		屋 根	
普通教室棟	鉄筋コンクリート 一部無筋独立基礎	鉄筋コンクリート版 一部木造		鉄筋コンクリート		鉄筋コンクリート	
外 部 仕 上							
	基 礎	壁	屋 根	軒 及 び 庇	雨 樋	塗 装	備 考
普 通 教 室	コンクリート打放し	柱→コンクリート打放し仕上 モルタル塗刷毛引 タイルタイル吹付	コンクリート打ち木造下地 野地板φ10mm フェルト17kg品 28"カー鉄板 瓦棒葺き	コンクリート打放し タイルタイル塗 鼻隠し及び破風板 30×240 28"カー鉄板包み	軒樋 箱樋120×180 28"カー鉄板 呼樋 丸径 90φ 壁樋 BGP 100A OP	鉄部 OP RC タイルタイル塗	建具廻りコーキング 床下、天井裏換気孔 犬走り、側溝、手摺 外部階段、煙突

石綿含有建材リスト			2026年4月調査
建材名称	検体採取箇所	レベル分類	
モルタル	基礎	3	
リシン吹付	外壁西側	3	
シーリング	窓回り	3	
モルタル金鏝	1F倉庫 壁	3	
塗材+モルタル	2F特別支援学級 壁、2F階段室 壁	3	
長尺塩ビシート+接着剤+モルタル	2F廊下 床、2F階段室 床	3	
塗材+石膏ボード+塗材+モルタル	2F廊下 壁	3	
保温材	2F廊下 消火栓配管	2	
ケイ酸カルシウム板	2Fトイレ 天井	3	

内 部 仕 上										赤字は石綿含有建材 青字は含有が懸推される仕上材		
		床	巾 木		H	腰 壁		上 壁	H	天 井	H	備 考
1 階	普 通 教 室	◎18mmタラシク張り張 サンダーがけの上アミノキトサン塗	木製 モルタル金鏝ミガキ	OP100 EP100		モルタル金鏝ミガキEP(色分) ◎5.5mm シタヘニヤOP(目スリ張)	モルタル金鏝ミガキEP ◎9.0mm 石膏ボードVP(目スリ張)		2000	◎9.0mm 有孔石膏ボードVP(長手方向目スリ張)	3000	黒板、掲示板、戸棚、TV台、ロッカー 清掃用具入、カーテンBox、煙突
	ブレイルーム	◎18mmタラシク張り張 サンダーがけの上アミノキトサン塗	木製 モルタル金鏝ミガキ	OP100 EP100		モルタル金鏝ミガキEP(色分)	モルタル金鏝ミガキEP		1200	同 上	3000	カーテンBox
	倉 庫	モルタル金鏝仕上	モルタル金鏝仕上			モルタル金鏝仕上				モルタル金鏝仕上		
	廊 下	モルタル金鏝下地ロリタ貼 ◎2mm	木製 モルタル金鏝ミガキ	OP100 EP100		モルタル金鏝ミガキEP(色分) ◎5.5mm シタヘニヤOP(目スリ張)	モルタル金鏝ミガキEP ◎9.0mm 石膏ボードVP(目スリ張)		2000	◎9.0mm 有孔石膏ボードVP(長手方向目スリ張)	3000	カーテンBox
	便 所	モザイクタイル貼(モルタル下地)	モザイクタイル貼			モザイクタイル貼	モルタル金鏝ミガキEP		1800	◎4.0mm 有孔フレキシブルボード塩化VP	2700	大小便器、手洗流し、清掃用具入
2 階	普 通 教 室	モルタル金鏝下地タタラシク張り貼	木製 モルタル金鏝ミガキ	OP100 EP100		モルタル金鏝ミガキEP(色分) ◎5.5mm シタヘニヤOP(目スリ張)	モルタル金鏝ミガキEP ◎9.0mm 石膏ボードVP(目スリ張)		2000	◎9.0mm 有孔石膏ボードVP(長手方向目スリ張)	3000	黒板、掲示板、戸棚、学習用具入 TV台、ロッカー、清掃用具入、カーテンBox、煙突
	階 段 室	モルタル金鏝下地ロリタ貼 ◎2mm 一部タタラシク張り貼	モルタル金鏝ミガキ	EP100		モルタル金鏝ミガキEP(色分)	モルタル金鏝ミガキEP			RC打放し タタラシク吹付		清掃用流し、手洗、洗面流し台
	廊 下	モルタル金鏝下地ロリタ貼 ◎2mm 一部タタラシク張り貼	モルタル金鏝ミガキ	EP100		モルタル金鏝ミガキEP(色分)	モルタル金鏝ミガキEP			RC打放し タタラシク吹付	3000	手洗流し、カーテンBox
	便 所	モザイクタイル貼(モルタル下地)	モザイクタイル貼	〃		モザイクタイル貼	モルタル金鏝ミガキEP		1800	◎4.0mm 有孔フレキシブルボード塩化VP	2700	大小便器、手洗流し、清掃用具入

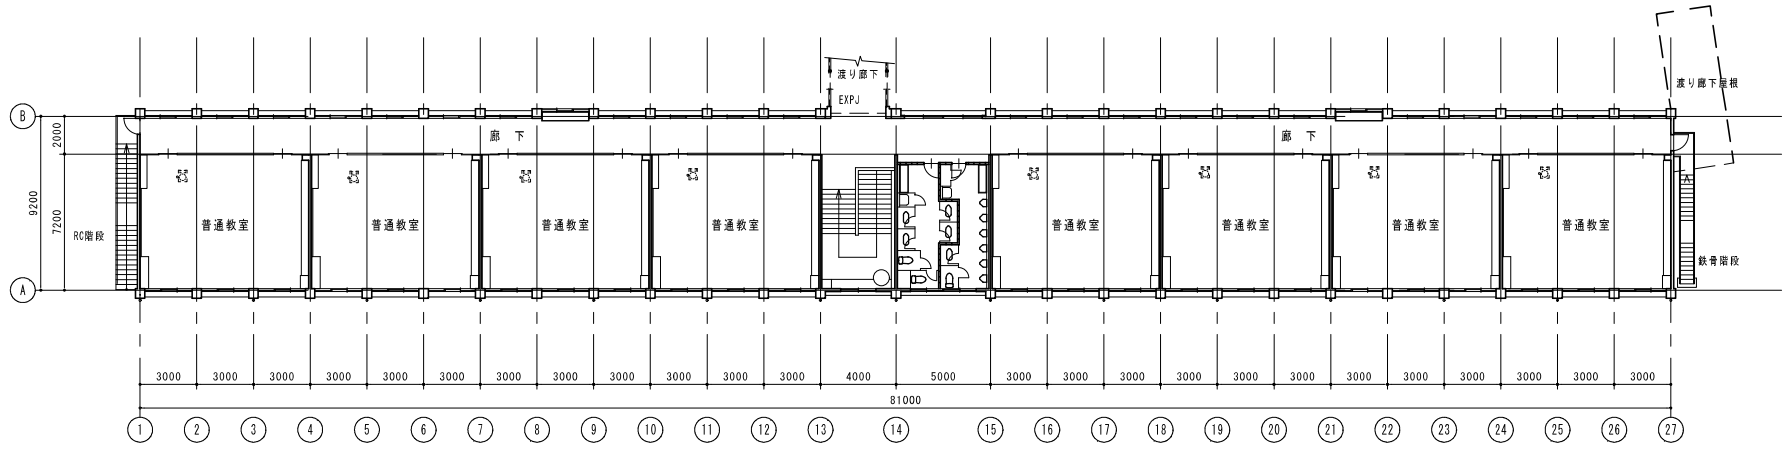

2 階平面図 1:200

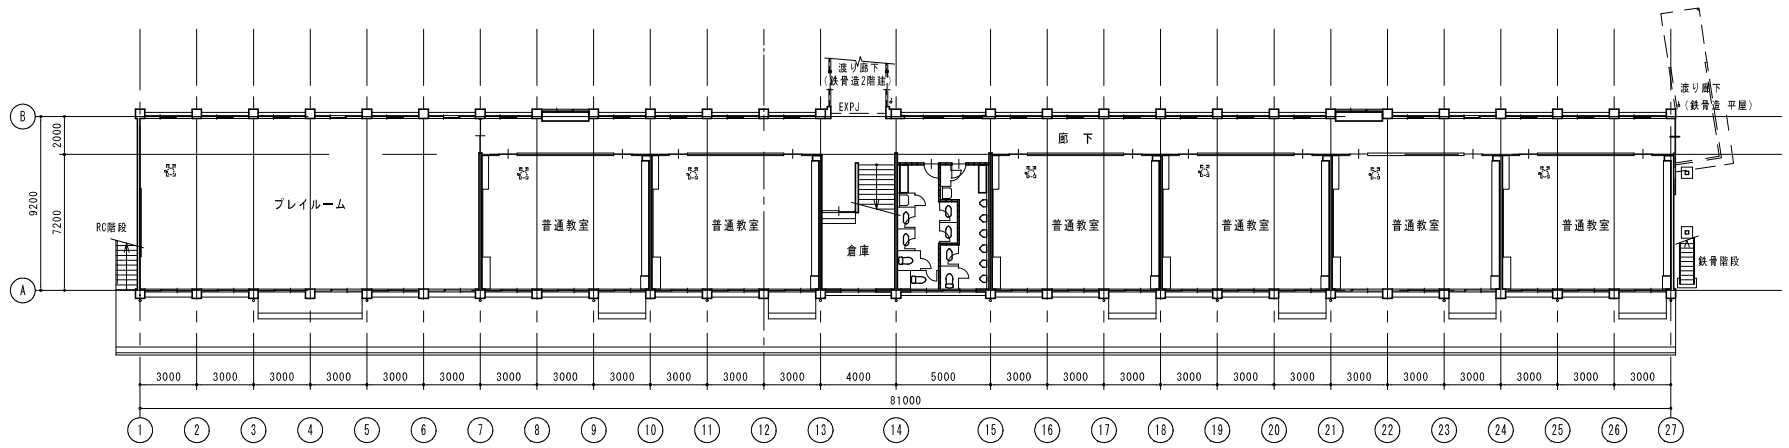

1 階平面図 1:200



魁設計事務所

KAI ARCHITECTURAL PROJECT AND DESIGN OFFICE CO., LTD.

長野県佐久市野沢 306-12
PHONE 0267) 63-4365
FAX 0267) 63-4366
383-0053 NAGANO JAPAN

一般建築士事務所登録
(佐久) G第72161号
一般建築士登録第 163929 号
土屋 正 明

CHECK
(土屋)

DRAWING


DATE
2026/7/31

JOB NAME
令和8年度 旧田口小学校解体工事


SHEET NAME
SCALE
1:200

各階平面図


SHEET NO.
A-13
PART
教室棟

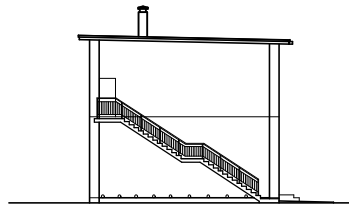


西立面图 1:200

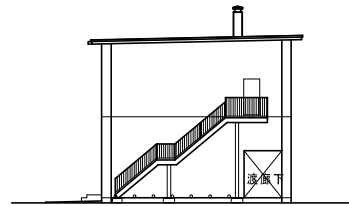

東立面图 1:200

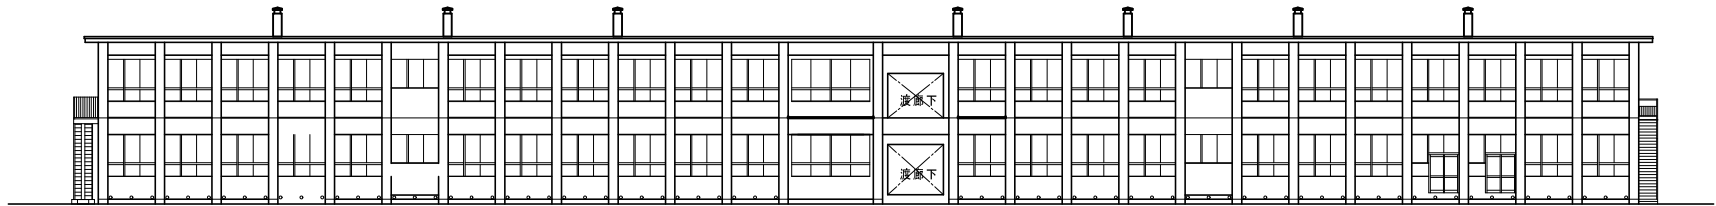

北立面图 1:200

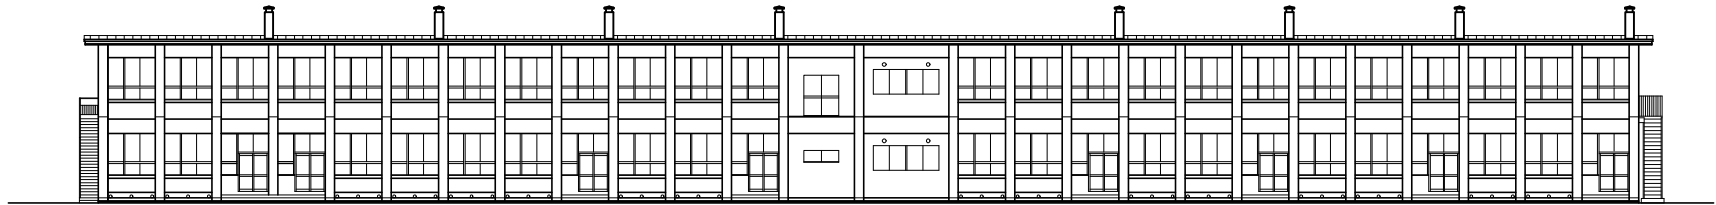

南立面图 1:200



魁設計事務所

KAI ARCHITECTURAL PROJECT AND DESIGN OFFICE CO., LTD.

長野県佐久市野沢 306-12
PHONE (0267) 63-4355
FAX (0267) 63-4366
385-0053 NAGANO JAPAN

一級建築士事務所登録
(佐久) G第7之161号
一級建築士登録第 163929 号
土 屋 正 明

CHECK
(土 屋)

DRAWING

DATE
2026/7/31

JOB NAME

令和8年度 旧田口小学校解体工事

SHEET NAME

立面图

SCALE


1:200

SHEET NO.


A-14

PART


教室棟

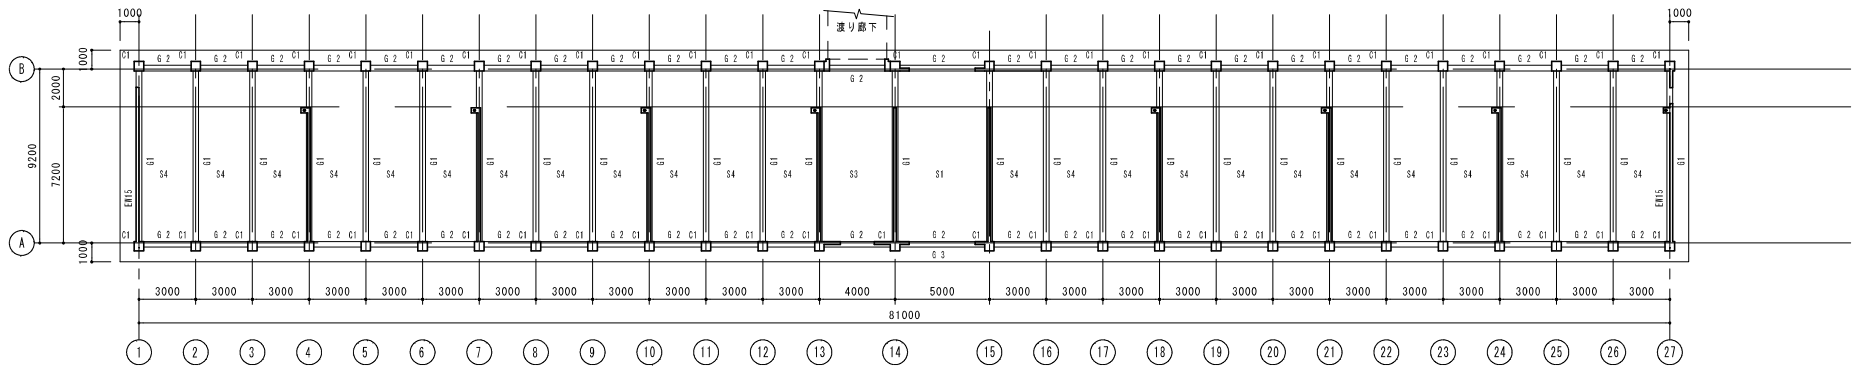

2階壁・R階梁伏図（見上げ） 1:200

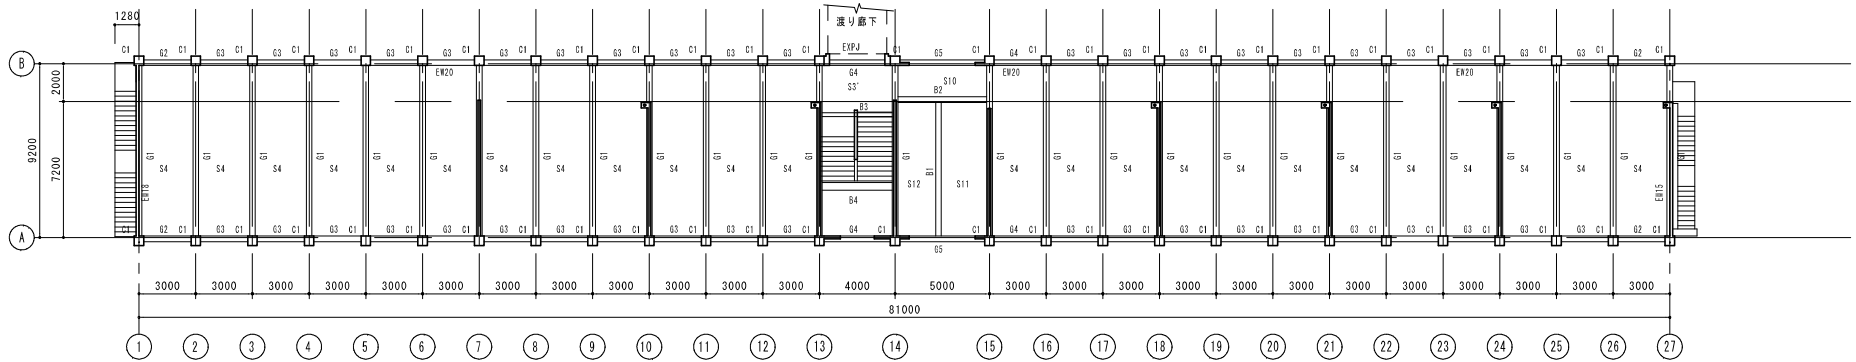

1階壁・2階梁伏図（見上げ） 1:200

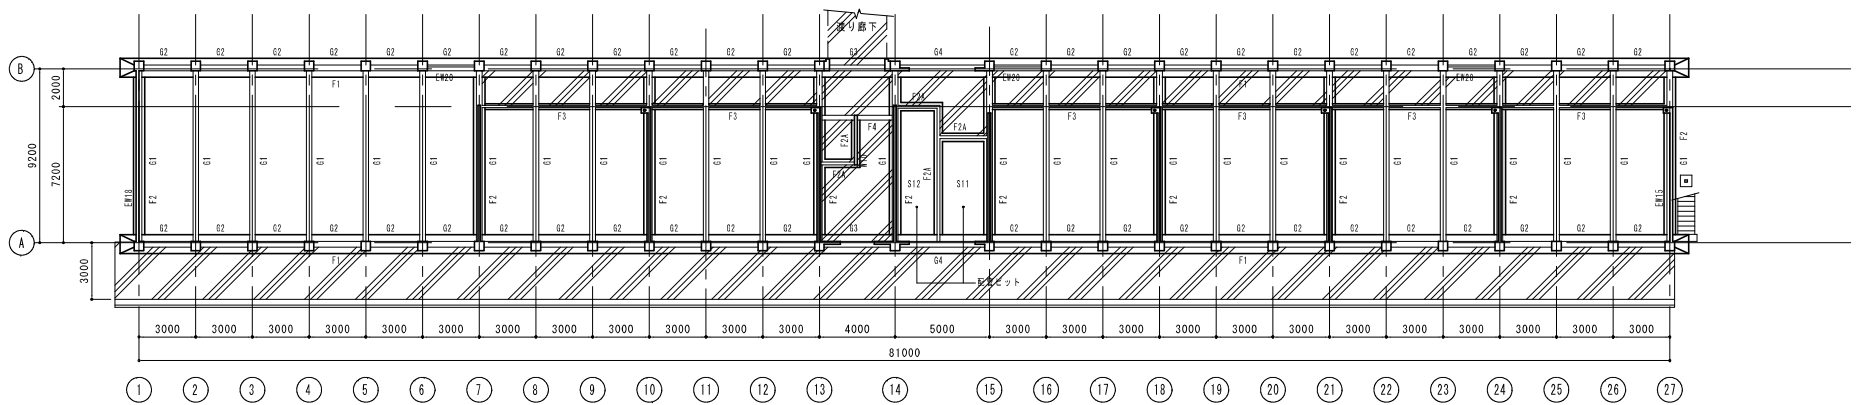

基礎伏図（見下げ） 1:200

註）特記なき壁はW15とする。



魁設計事務所

KAI ARCHITECTURAL PROJECT AND DESIGN OFFICE CO., LTD.

長野県佐久市野沢 306-12
PHONE (0267) 63-6355
FAX (0267) 63-6366
385-0053 NAGANO JAPAN

一般建築士事務所登録
(佐久) G第72161号
一般建築士登録第 163929 号
土屋正明

CHECK
土屋

DRAWING


DATE
2026/7/31

JOB NAME
令和8年度 旧田口小学校解体工事


SHEET NAME
SCALE

各階伏図
1:200

SHEET NO.
A-15
PART
教室棟

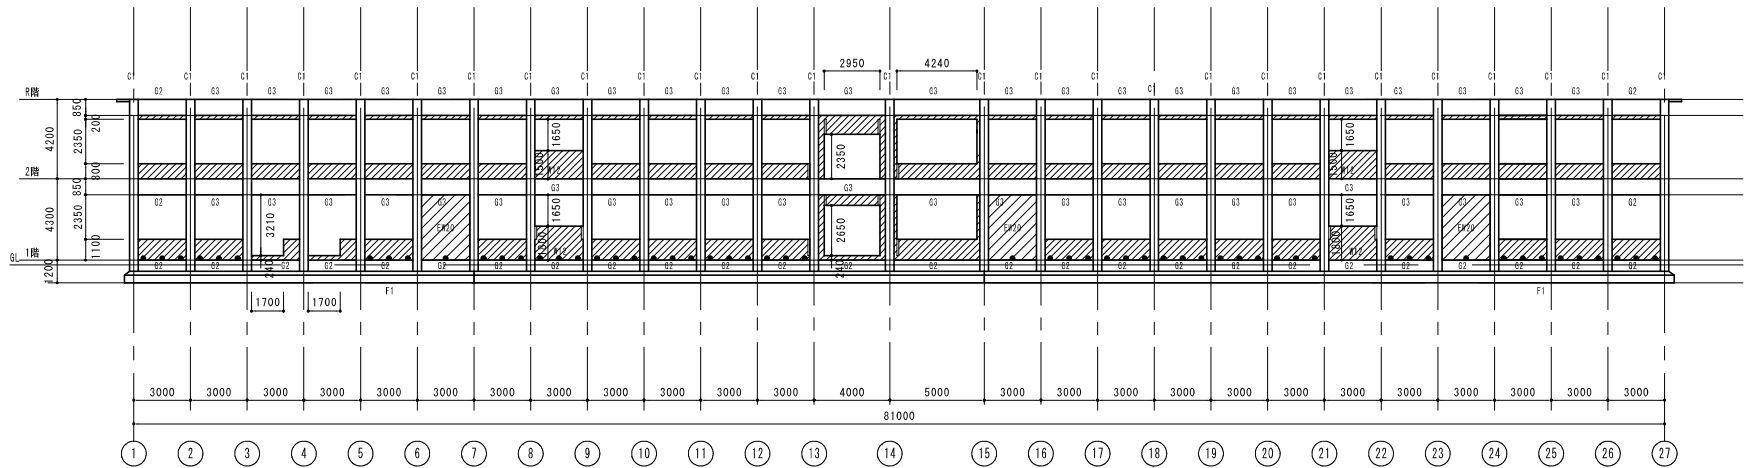

B 通軸組図 1:200

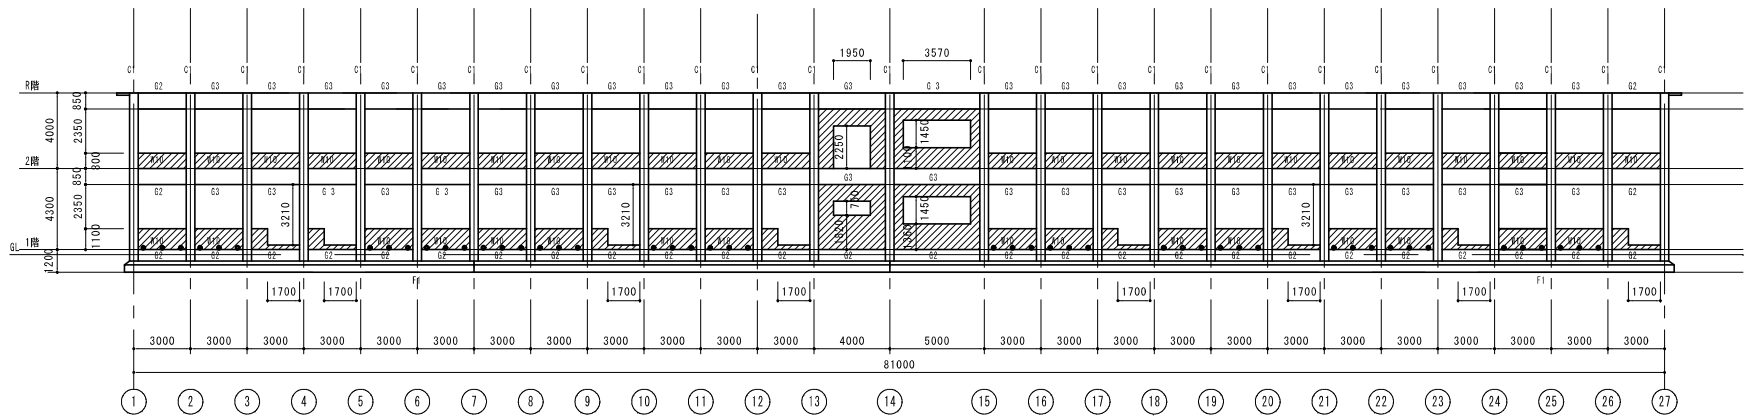

註) 特記なき壁はW15とする

A 通軸組図 1:200



魁設計事務所

KAI ARCHITECTURAL PROJECT AND DESIGN OFFICE CO., LTD.

長野県佐久市野沢 306-12
PHONE (0267) 63-4355
FAX (0267) 63-4366
385-0053 NAGANO JAPAN

一級建築士事務所登録
(佐久) G第7 Z 1 6 1号
一級建築士登録第 163929号
土屋 正 明

CHECK
(土屋)

DRAWING

DATE
2026/7/31


JOB NAME

令和8年度 旧田口小学校解体工事

SHEET NAME
SCALE

軸組図
1:200

SHEET NO.
A-16
PART
教室棟

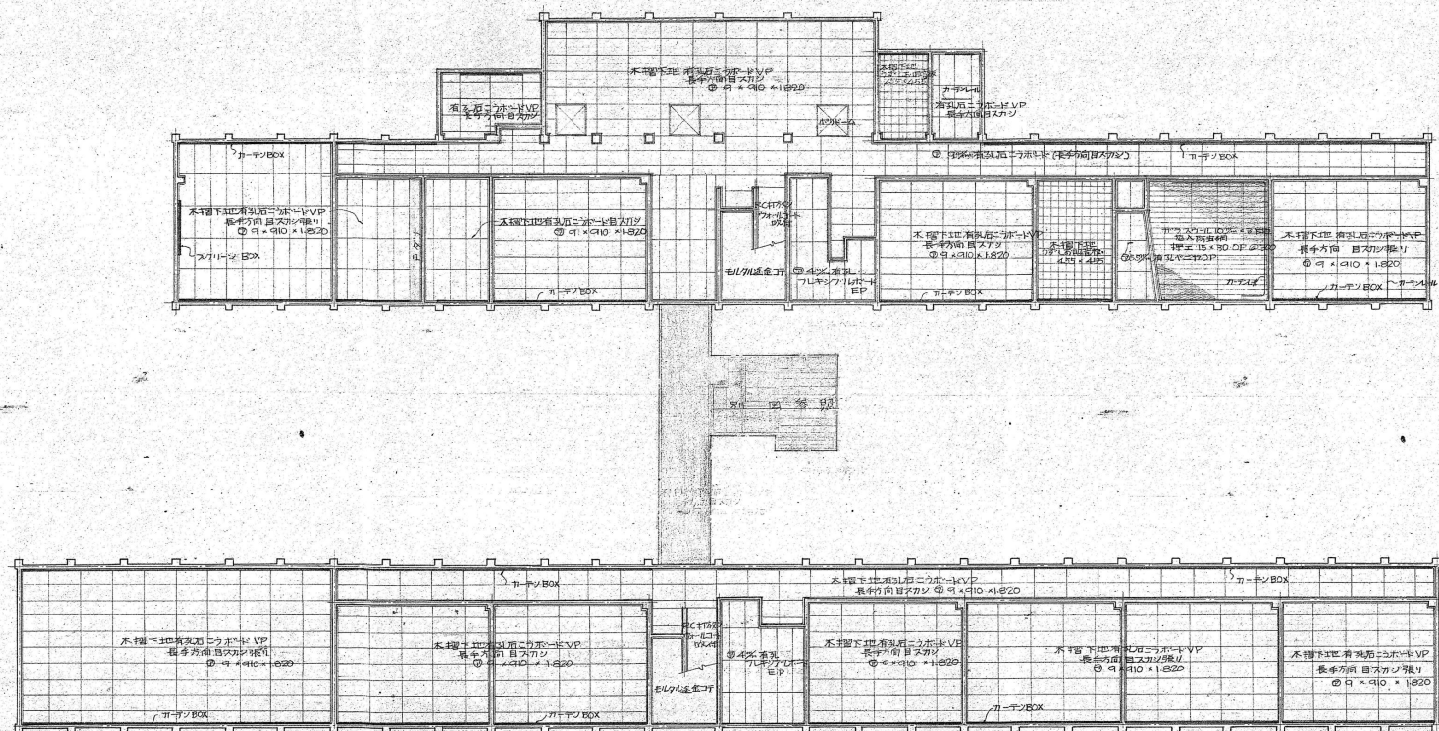

一階天井伏
S:1/200

意
K11
H10

工事名 旧田口小学校新築工事



魁設計事務所

KAI ARCHITECTURAL PROJECT AND DESIGN OFFICE CO., LTD.

長野県佐久市野沢 306-12
PHONE 0267-63-6365
FAX 0267-63-6366
385-0053 NAGANO JAPAN

一般建築士事務所登録
(佐久) G第72161号
一級建築士登録第 163929 号
土屋 正 明

CHECK
(土屋)

DRAWING

DATE
2026/7/31

JOB NAME

令和8年度 旧田口小学校解体工事

SHEET NAME

1階天井伏図

SCALE


1:200 (A2)

SHEET NO.



A-17

PART

校舎棟

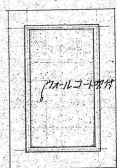

屋上天井伏
S: 1/200

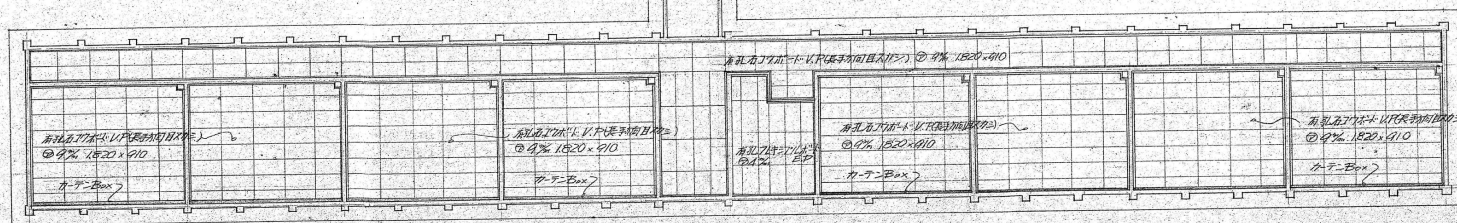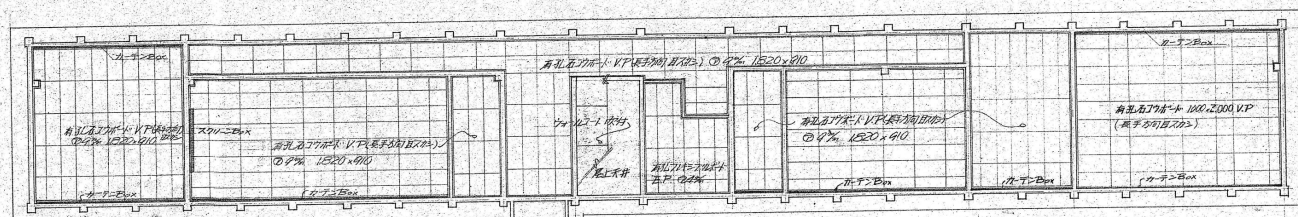

二階天井伏
S: 1/200

K12
H11
意

工事 白田町立田口小学校新築工事
図面名称 2F天井伏

縮尺 1/200

主任 設計 製図



魁設計事務所

KAI ARCHITECTURAL PROJECT AND DESIGN OFFICE CO., LTD.

長野県佐久市野沢 306-12
PHONE 0287-63-6365
FAX 0287-63-6366
385-0053 NAGANO JAPAN

一般建築士事務所登録
(佐久) G第72161号
一般建築士登録第 163929 号
土屋 正明

CHECK
(土屋)

DRAWING

DATE
2026/7/31

JOB NAME
令和8年度 旧田口小学校解体工事

SHEET NAME
SCALE

2階天井伏図
1:200 (A2)

SHEET NO.
A-18
PART
校舎棟

[illegible]

1. 工事名		白田町立田口小学校新築工事			
2. 工事場所		南佐久郡田口町大字田口			
3.	工事規模	渡り廊下 鉄骨造 2階建 1F 梁間 3.0×桁行 16.0 = 48.0 ^{m²} 2F 同左 48.0 ^{m²} 直道管理室 7.0×7.0造 2階建 梁間 5.16×桁行 7.20 = 37.44 ^{m²} ※ 合計 132.44 ^{m²}			
		1. 建築主体工事 1 式			
		2. 電気設備工事 1 式			
		3. 給排水設備工事 1 式			
4.	工事種目	4.			

構 造 概 要				
区 分	基 礎	床	壁 体	基 根
渡り廊下	鉄筋コンクリート	鉄筋コンクリート	キーストーン	デッキフールト
直道管理室	鉄筋コンクリート 基礎部分	鉄筋コンクリート 一部木造	ブロー7	鉄骨

外 部 仕 上							
区 分	基 礎	壁	屋 根	野 底	雨 樋	塗 装	備 考
渡り廊下	コンクリート吹付 土=0.8%	キーストーンOP 土=0.8%	デッキフールト 40×250×70	アスファルト	25×75-鉄板 全面同色塗装 断面 25×75 OP	鉄部 OP	通気廻り木付 コンクリート 3層
直道管理室	土外打放仕上	タイル貼付 タイルは、吹付 色合現場指示	25×75木付 鉄板 (全面同色塗装) タイル貼付。貴校他 (10×40×150) 下地フェルト17×9貼 留め。	アスファルト	25×75-鉄板 全面同色塗装 断面 25×75 OP	木部 OP 鉄部 OP	通気廻り木付 コンクリート 3層 床下、下地管理室

第 3 頁

主任 胡斗 魏明

内部仕上							
赤字は石綿含有建材							
		床	巾 木 H	腰 壁 上 壁 H	天 井	H	備 考
1.F	渡り廊下	モルタル金工下地EP100貼	ソフト巾木 (接着剤)	キーストンプレートOP あらわし ち=0.8%	① 9% 有孔石工用ボード (接着剤貼付)	2500	
2.F	渡り廊下	モルタル金工下地EP100貼	ソフト巾木 (接着剤)	キーストンプレートOP あらわし	① 0.6% 17行キボ0.947° あらわし	2550	
	和 室 ハ 帖	① 60% 9% 敷キ (14付)	9% 畳 巻	モルタル下地セー1壁 (一部ラスボンド下地)	杉板貼付ヤニヤ目スカー	2400	
	床 の 間	銘 木 貼 付 ヤニヤ		全 上	全 上	2300	床柱。拒。着掛
	押 入	① 55% ヤニヤ板張		① 2.7% ヤニヤ板張	① 2.7% ヤニヤ板張	2400	巾綴。棚
	縁 側	70-11 貼	木 製 OP100	モルタル下地セー1壁 (一部ラスボンド下地)	ゴールテンストメ	2300	
	公 使 室	① 60% 9% 敷キ (14付)	9% 畳 巻	全 上	9% 石工用ボード		
	湯 沸 室	モルタル金工下地	モルタル金工下地EP100	モルタル金工下地EP100	全 上	2480	流し台 70

工事名

白田町立田口小学校新築工事

図面名称 渡り廊下 構造 仕上 (1/2000) 2026

意

W4

土 屋 補 修



魁設計事務所

KAI ARCHITECTURAL PROJECT AND DESIGN OFFICE CO., LTD.

長野県佐久市野沢 306-12
PHONE 0287-63-6365
FAX 0287-63-6366
385-0053 NAGANO JAPAN

一般建築士事務所登録
(佐久) G第72161号
一般建築士登録第 163929 号
土 屋 正 明

CHECK
(土 屋)

DRAWING

DATE
2026/7/31

JOB NAME

令和8年度 旧田口小学校解体工事

SHEET NAME

内部仕上表

SCALE


--

SHEET NO.

WA-02

PART

渡り廊下

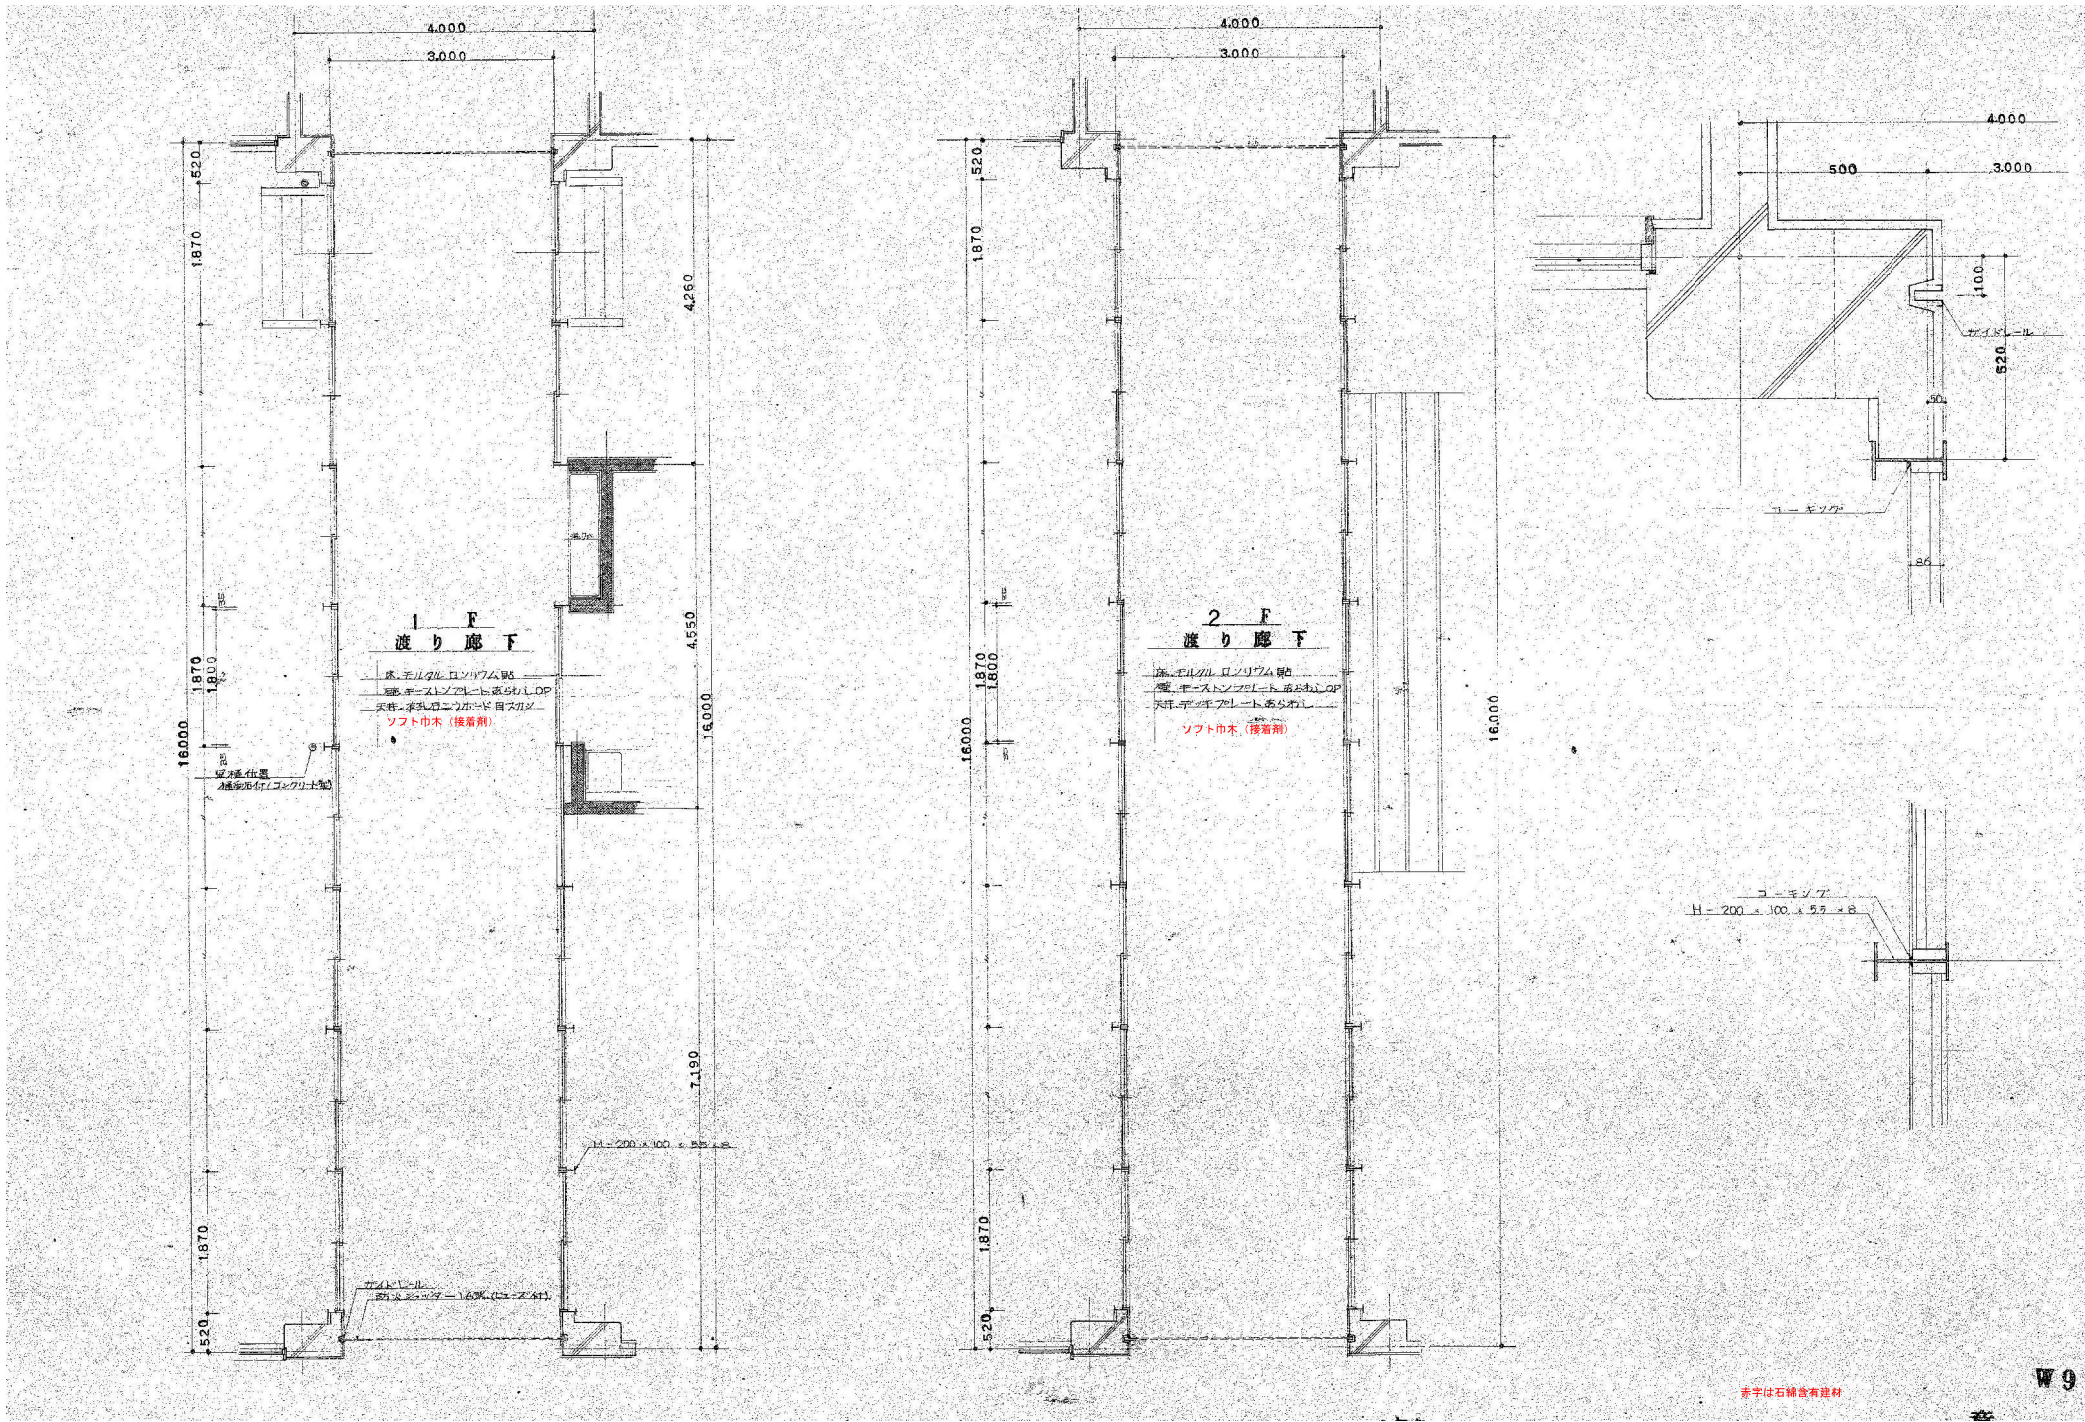

魁設計事務所

KAI ARCHITECTURAL PROJECT AND DESIGN OFFICE CO., LTD.

長野県佐久市野沢 306-12
PHONE 0287-63-6355
FAX 0287-63-6366
385-0053 NAGANO JAPAN

一般建築士事務所登録
(佐久) G第72161号
一般建築士登録第 163929 号
土屋 正 明

CHECK
(土屋)

DRAWING

DATE

2026/7/31

JOB NAME

令和8年度 旧田口小学校解体工事

SHEET NAME

平面詳細図

SCALE


1:50 (A2)


SHEET NO.

WA-03

PART

渡り廊下

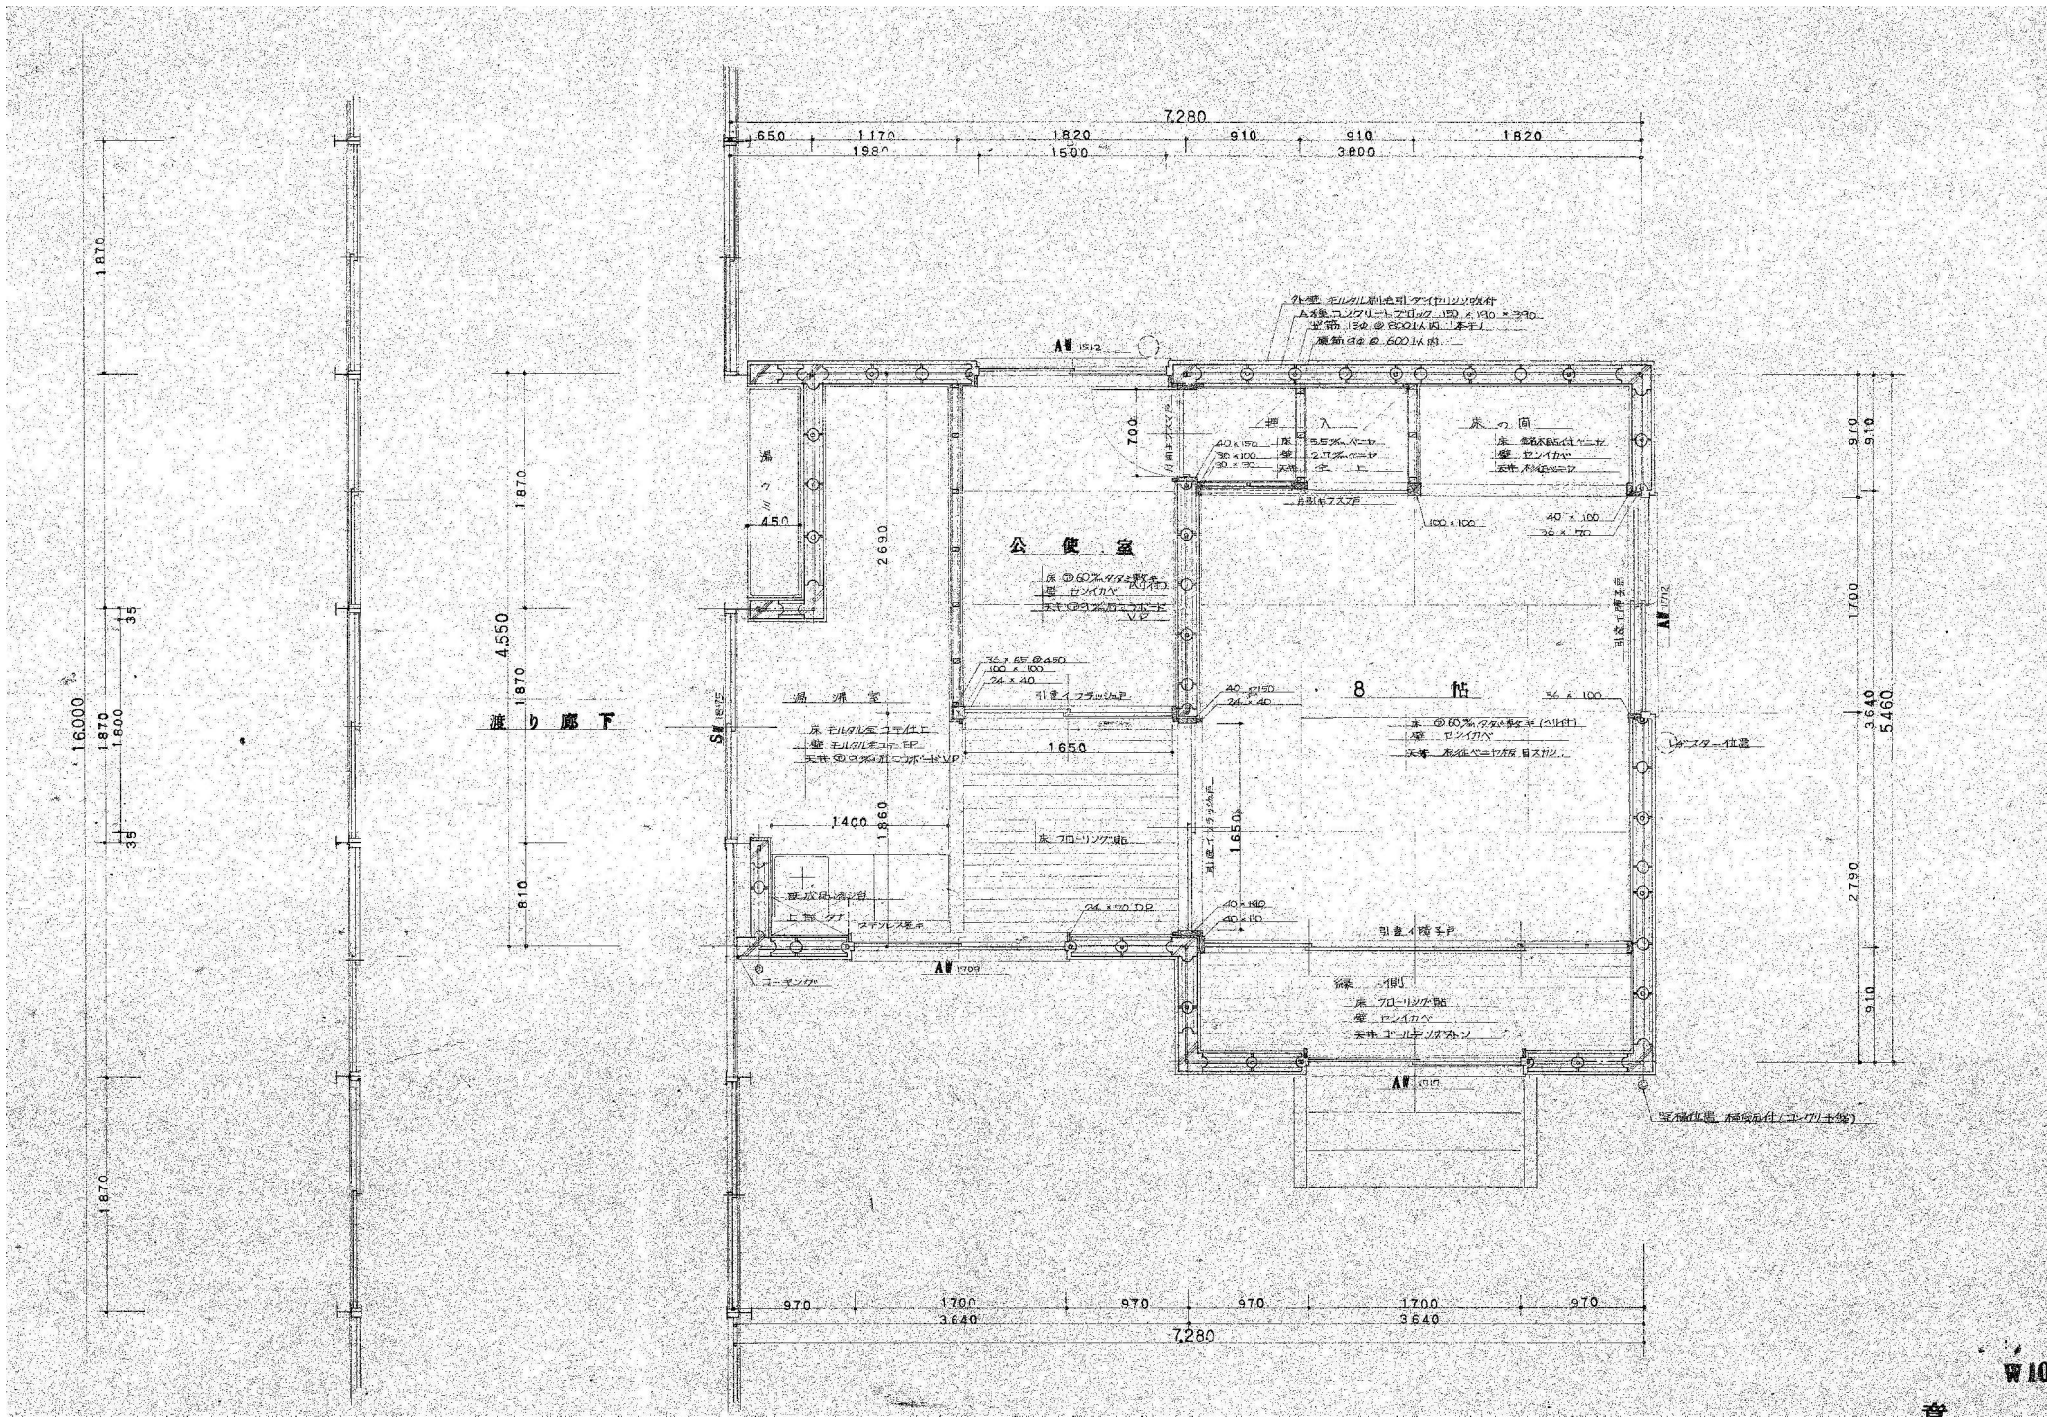

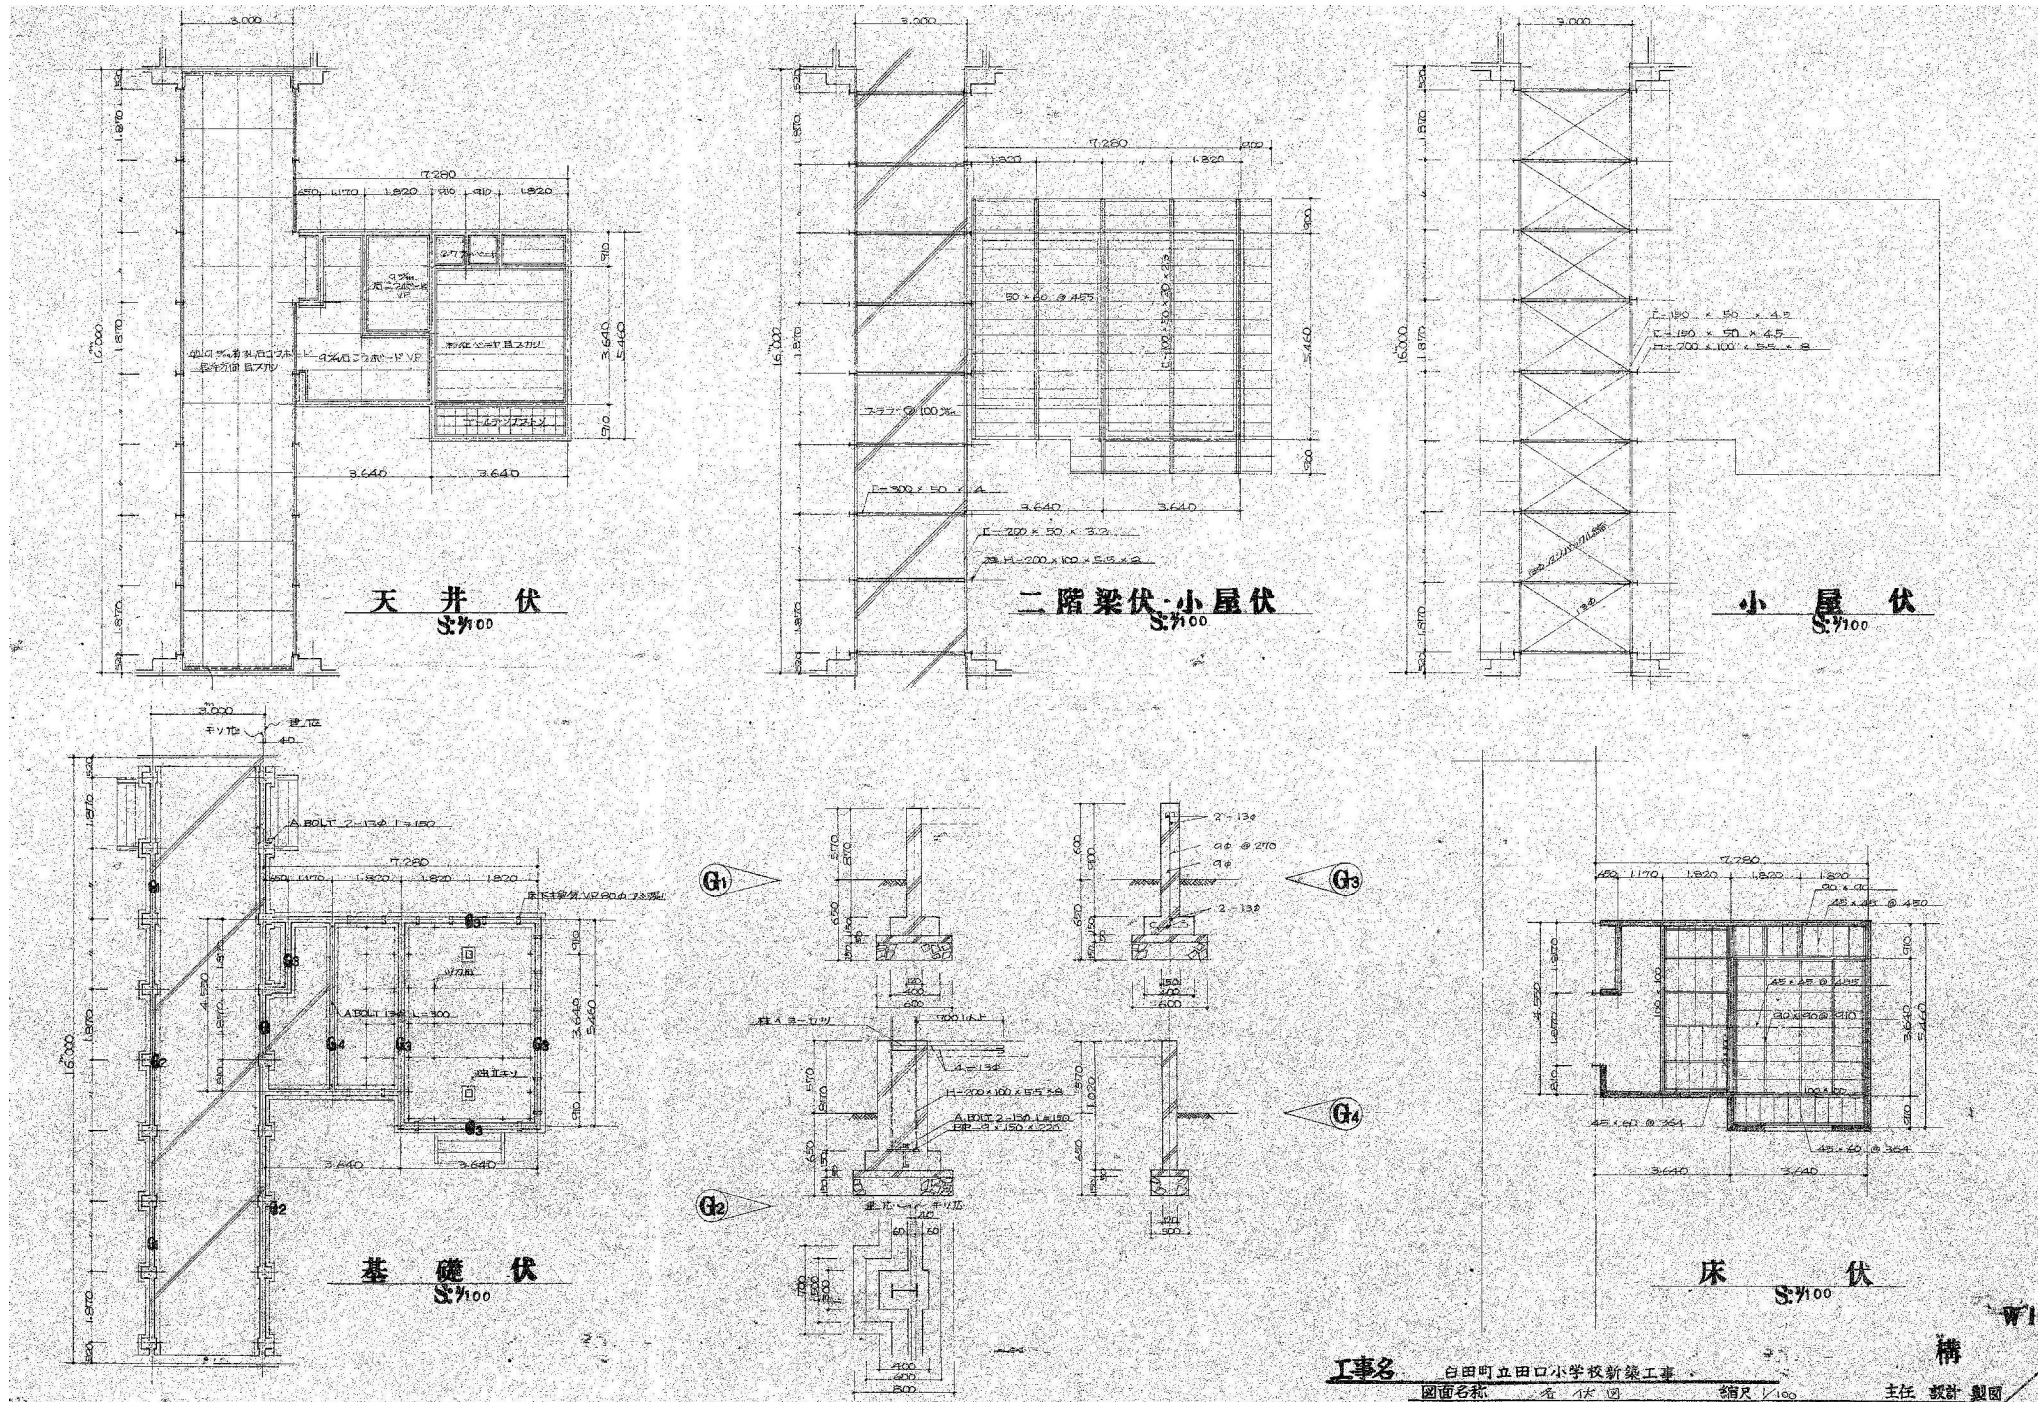

魁設計事務所

KAI ARCHITECTURAL PROJECT AND DESIGN OFFICE CO., LTD.

長野県佐久市野沢 306-12
PHONE 0287-63-6365
FAX 0287-63-6366

385-0053 NAGANO JAPAN

一般建築士事務所登録
(佐久) G第72161号
一般建築士登録第 163929 号
土 屋 正 明

CHECK
(土)

DRAWING

DATE

2026/7/31

JOB NAME

令和8年度 旧田口小学校解体工事

SHEET NAME

各 伏 図

SCALE


1:100 (A2)


SHEET NO.

WA-05

PART

渡り廊下

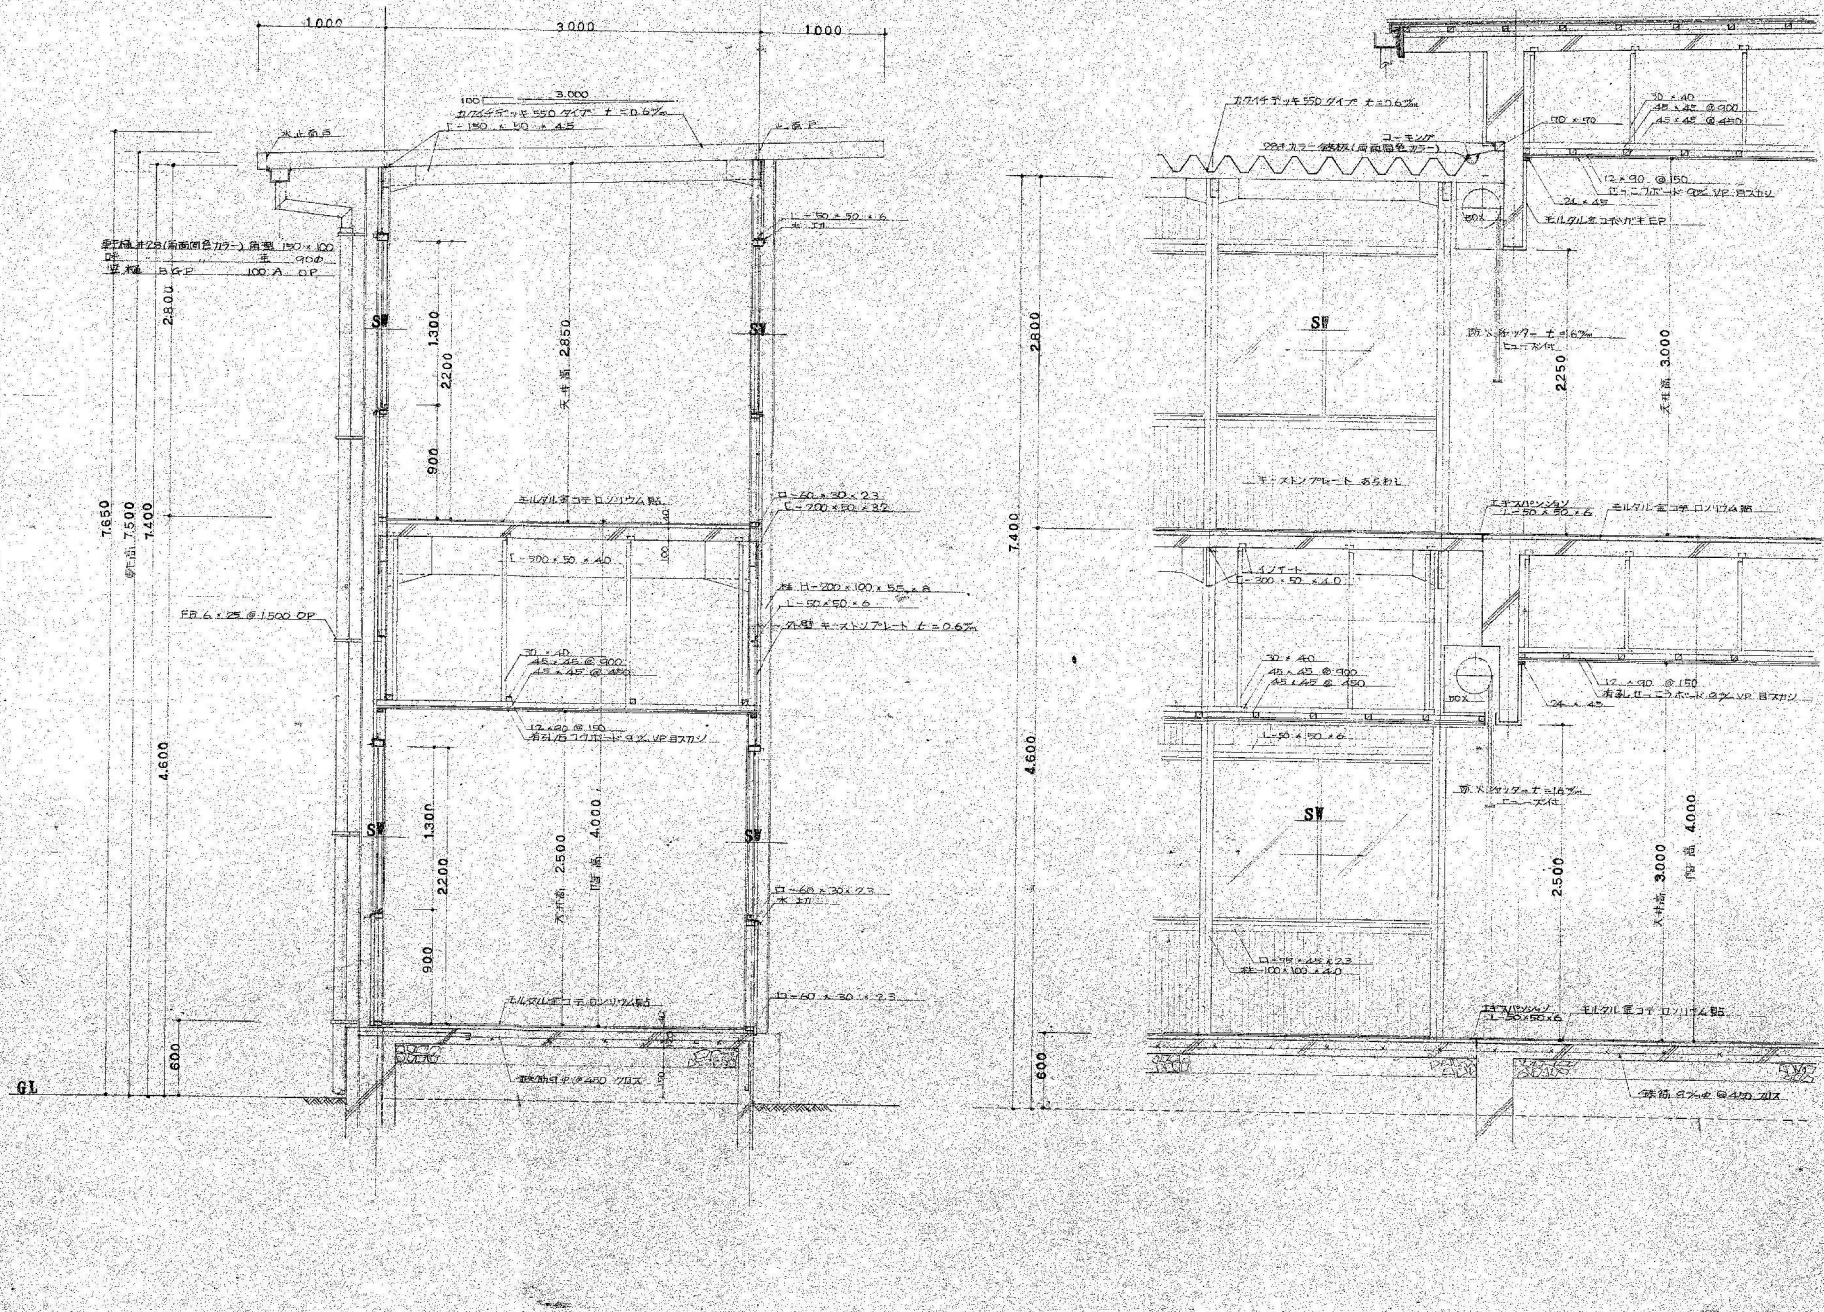

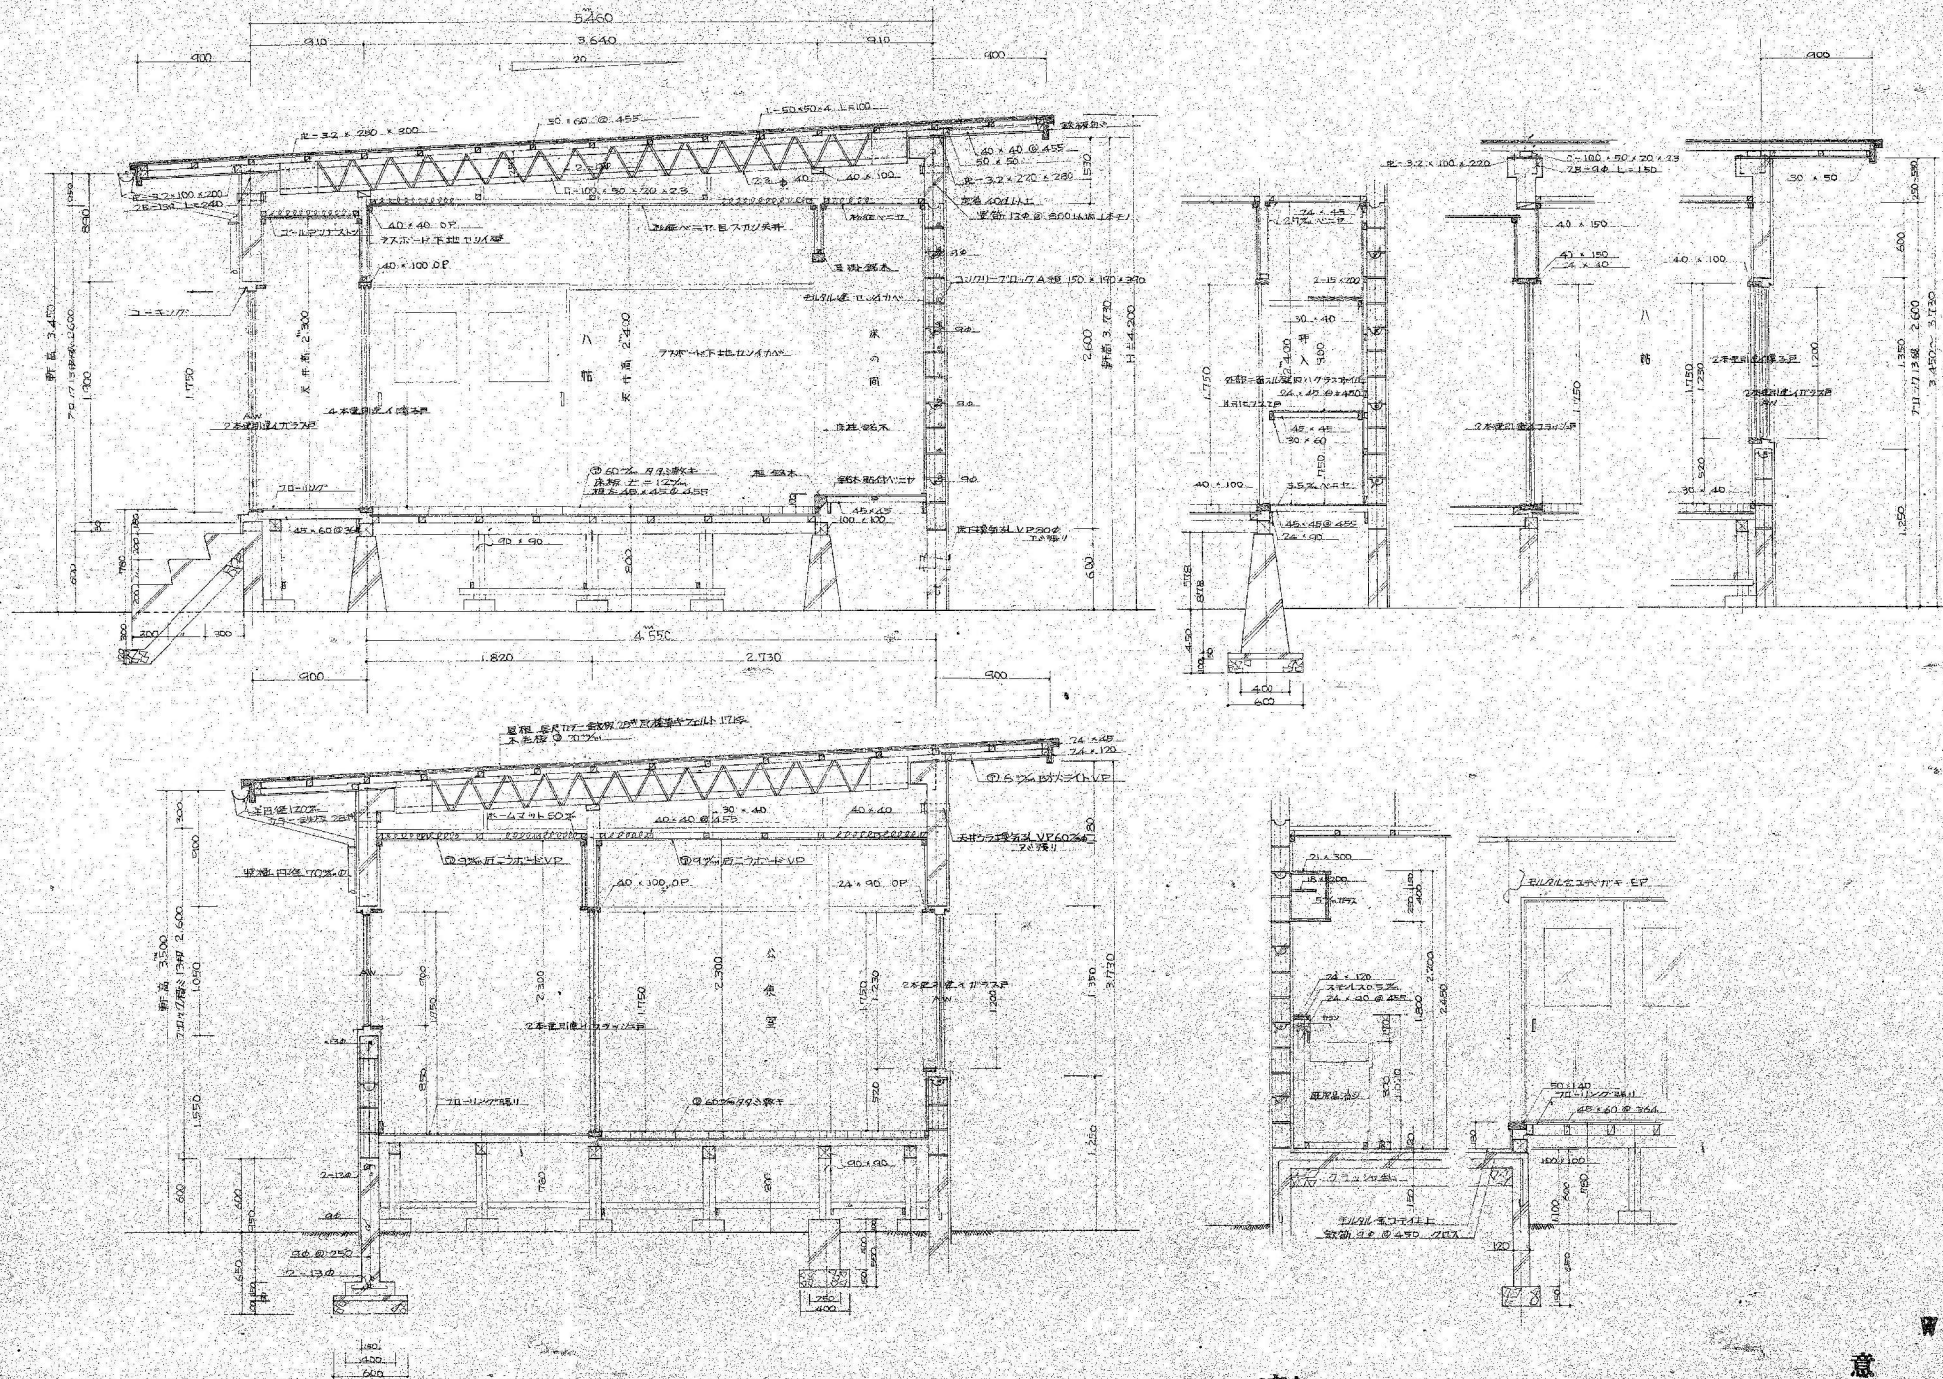

魁設計事務所

KAI ARCHITECTURAL PROJECT AND DESIGN OFFICE CO., LTD.

長野県佐久市野沢 306-12
PHONE 0287-63-6355
FAX 0287-63-6366

一般建築士事務所登録
(佐久) G第72161号
一般建築士登録第 163929号
土屋 正明

CHECK
(土屋)

DRAWING

DATE

2026/7/31

JOB NAME

令和8年度 旧田口小学校解体工事

SHEET NAME

公使室 矩計図

SCALE


1:30 (A2)


SHEET NO.

WA-07


PART

渡り廊下

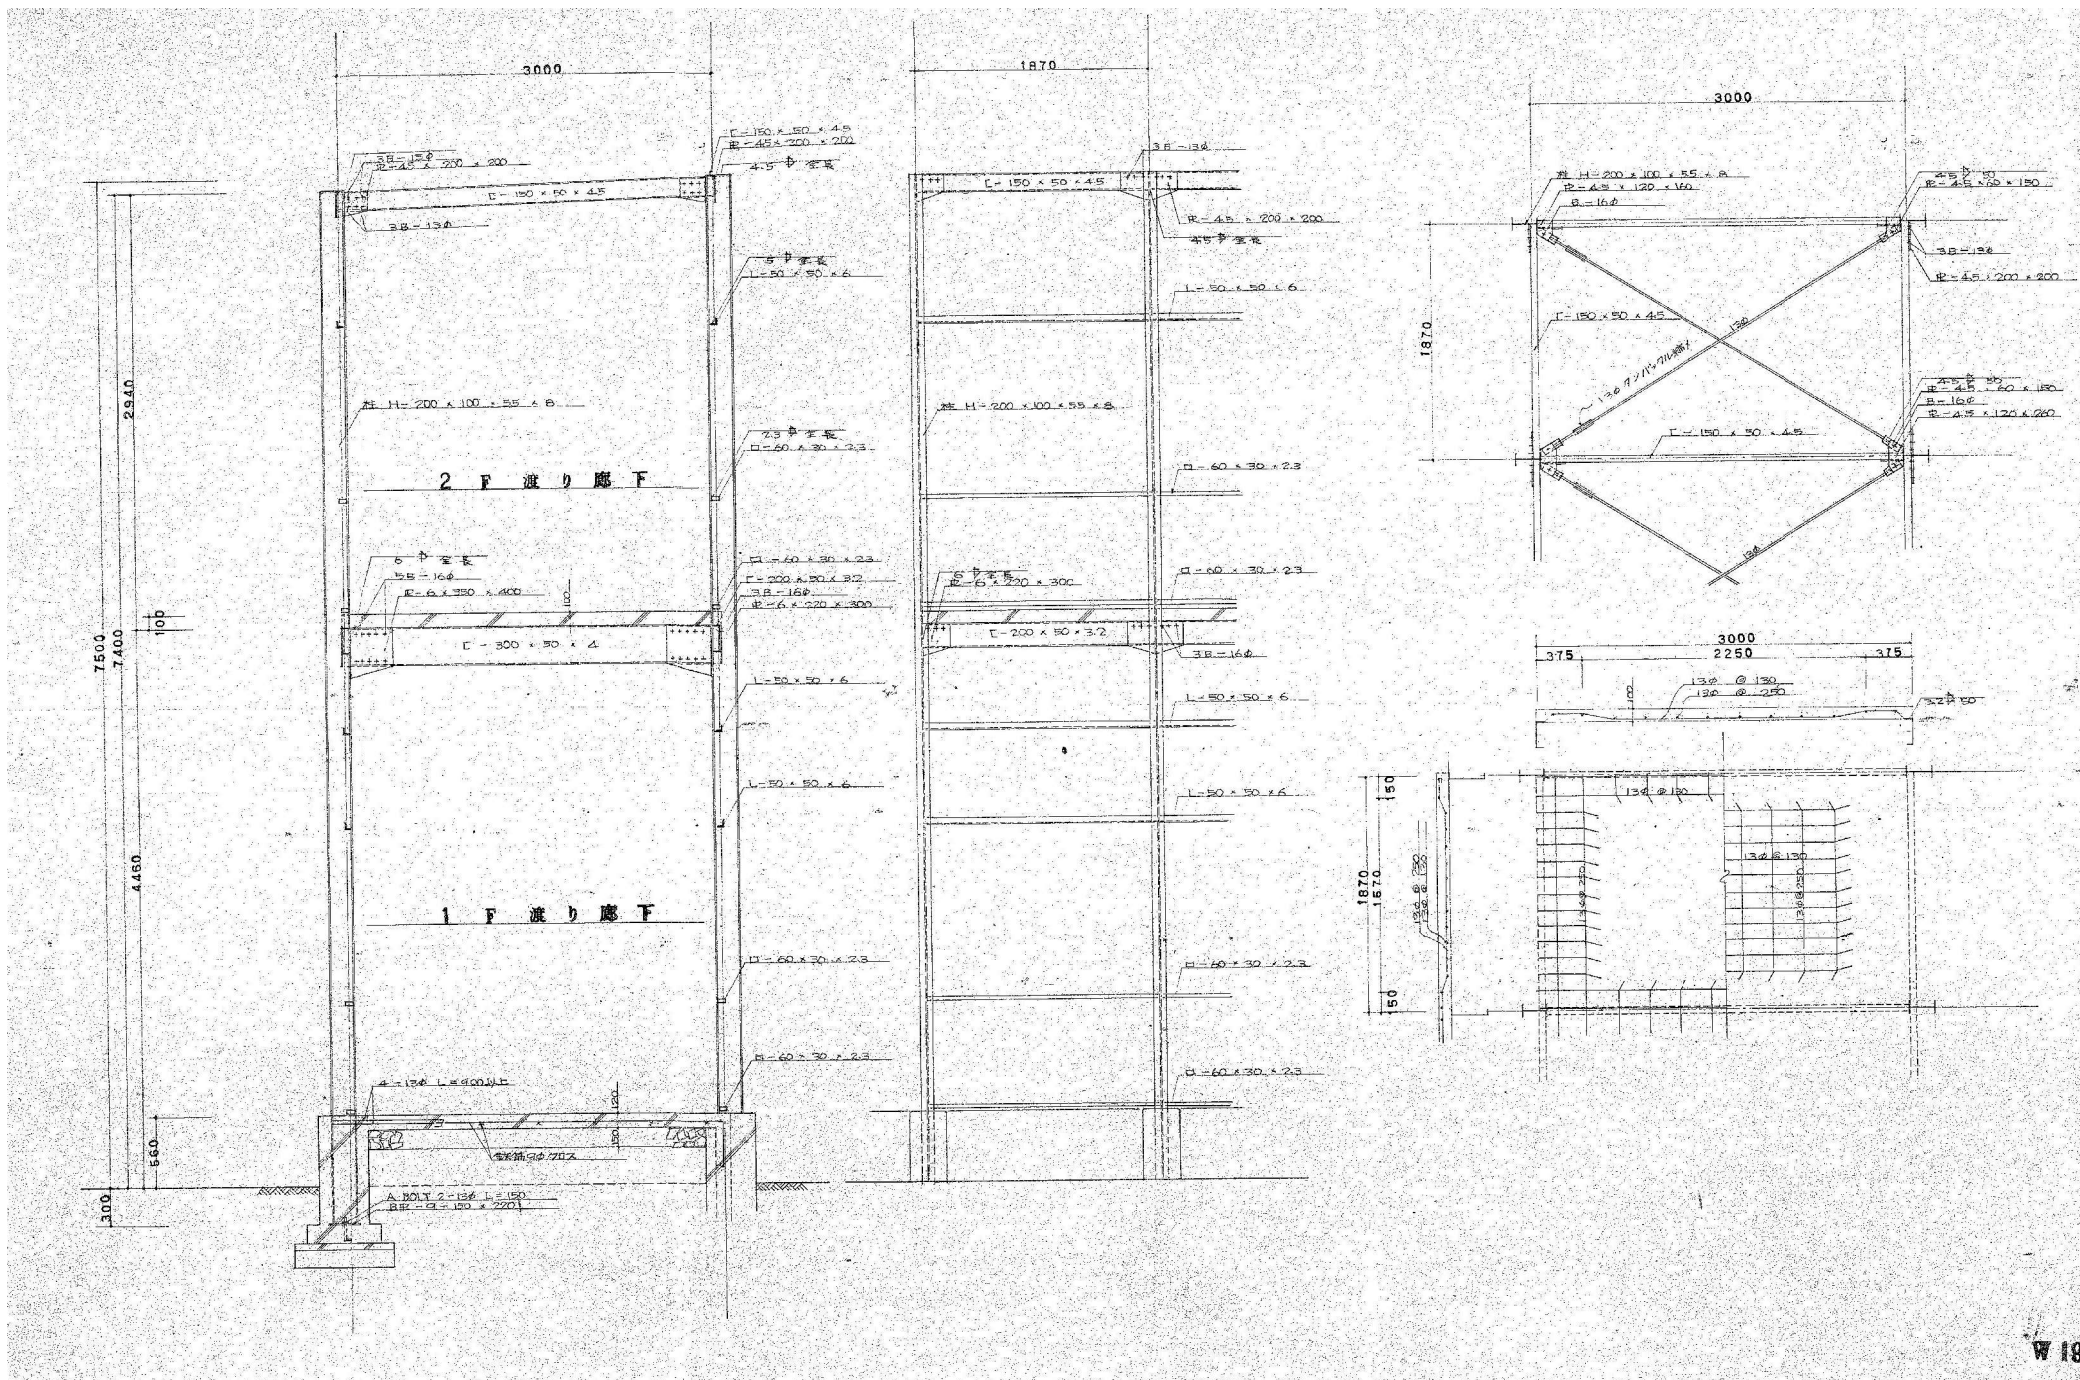


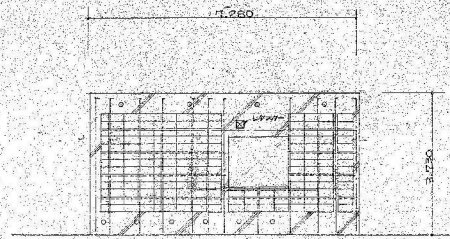

北

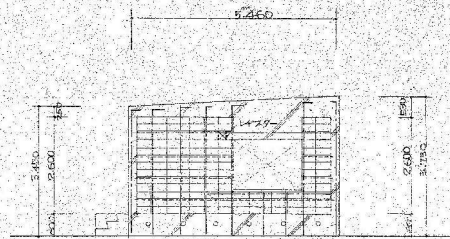




東

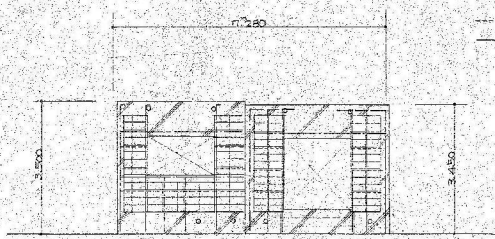


南

1/10
1/50
1/100


ブロック割壁面
S:71.00

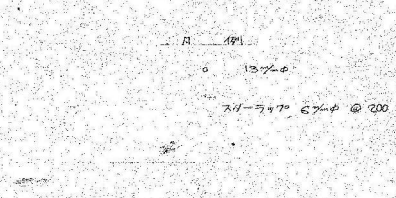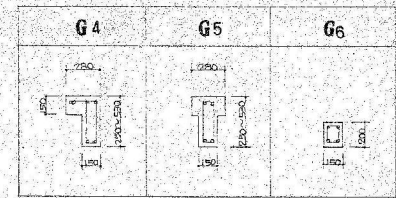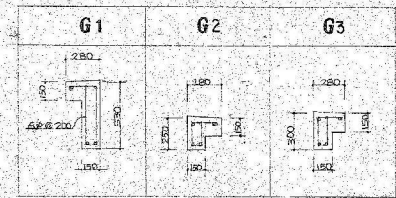

臥梁断面
S:73.0

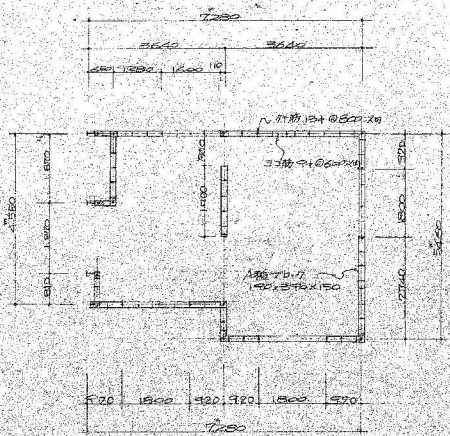

ブロック割平面
S:71.00

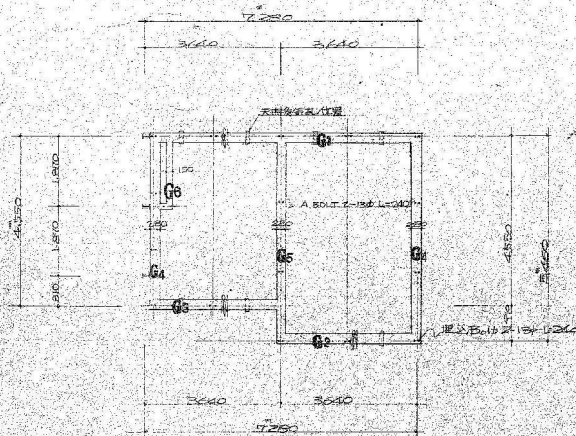

臥梁伏
S:71.00

- ブロック工事特記仕様
- 1. A種ブロック ①150・150・390 3種採用
 - 2. 壁筋13mmφ200以内 横筋3mmφ600以内
 - 3. 壁筋①1本モットル
 - 4. 開口部周囲ハ全て13mmφ採用スル
 - 5. ブロック積上後、開口部周囲等、鉄筋13mmφを1本モットル採用スル
 - 6. 鉄筋13mmφを1本モットル採用スル
 - 7. 下部 角部等必要部分ハコンクリート打テスル

W20



魁設計事務所

長野県佐久市野沢 306-12
PHONE 0287-63-6365
FAX 0287-63-6366

一般建築士事務所登録
(佐久) G第72161号
一般建築士登録第 163929 号
土屋 正 明

CHECK
土屋

DRAWING


DATE
2026/7/31

JOB NAME
令和8年度 旧田口小学校解体工事

SHEET NAME
SCALE

公使室 構造図
1:100 (A2)

SHEET NO.
WA-09
PART
渡り廊下

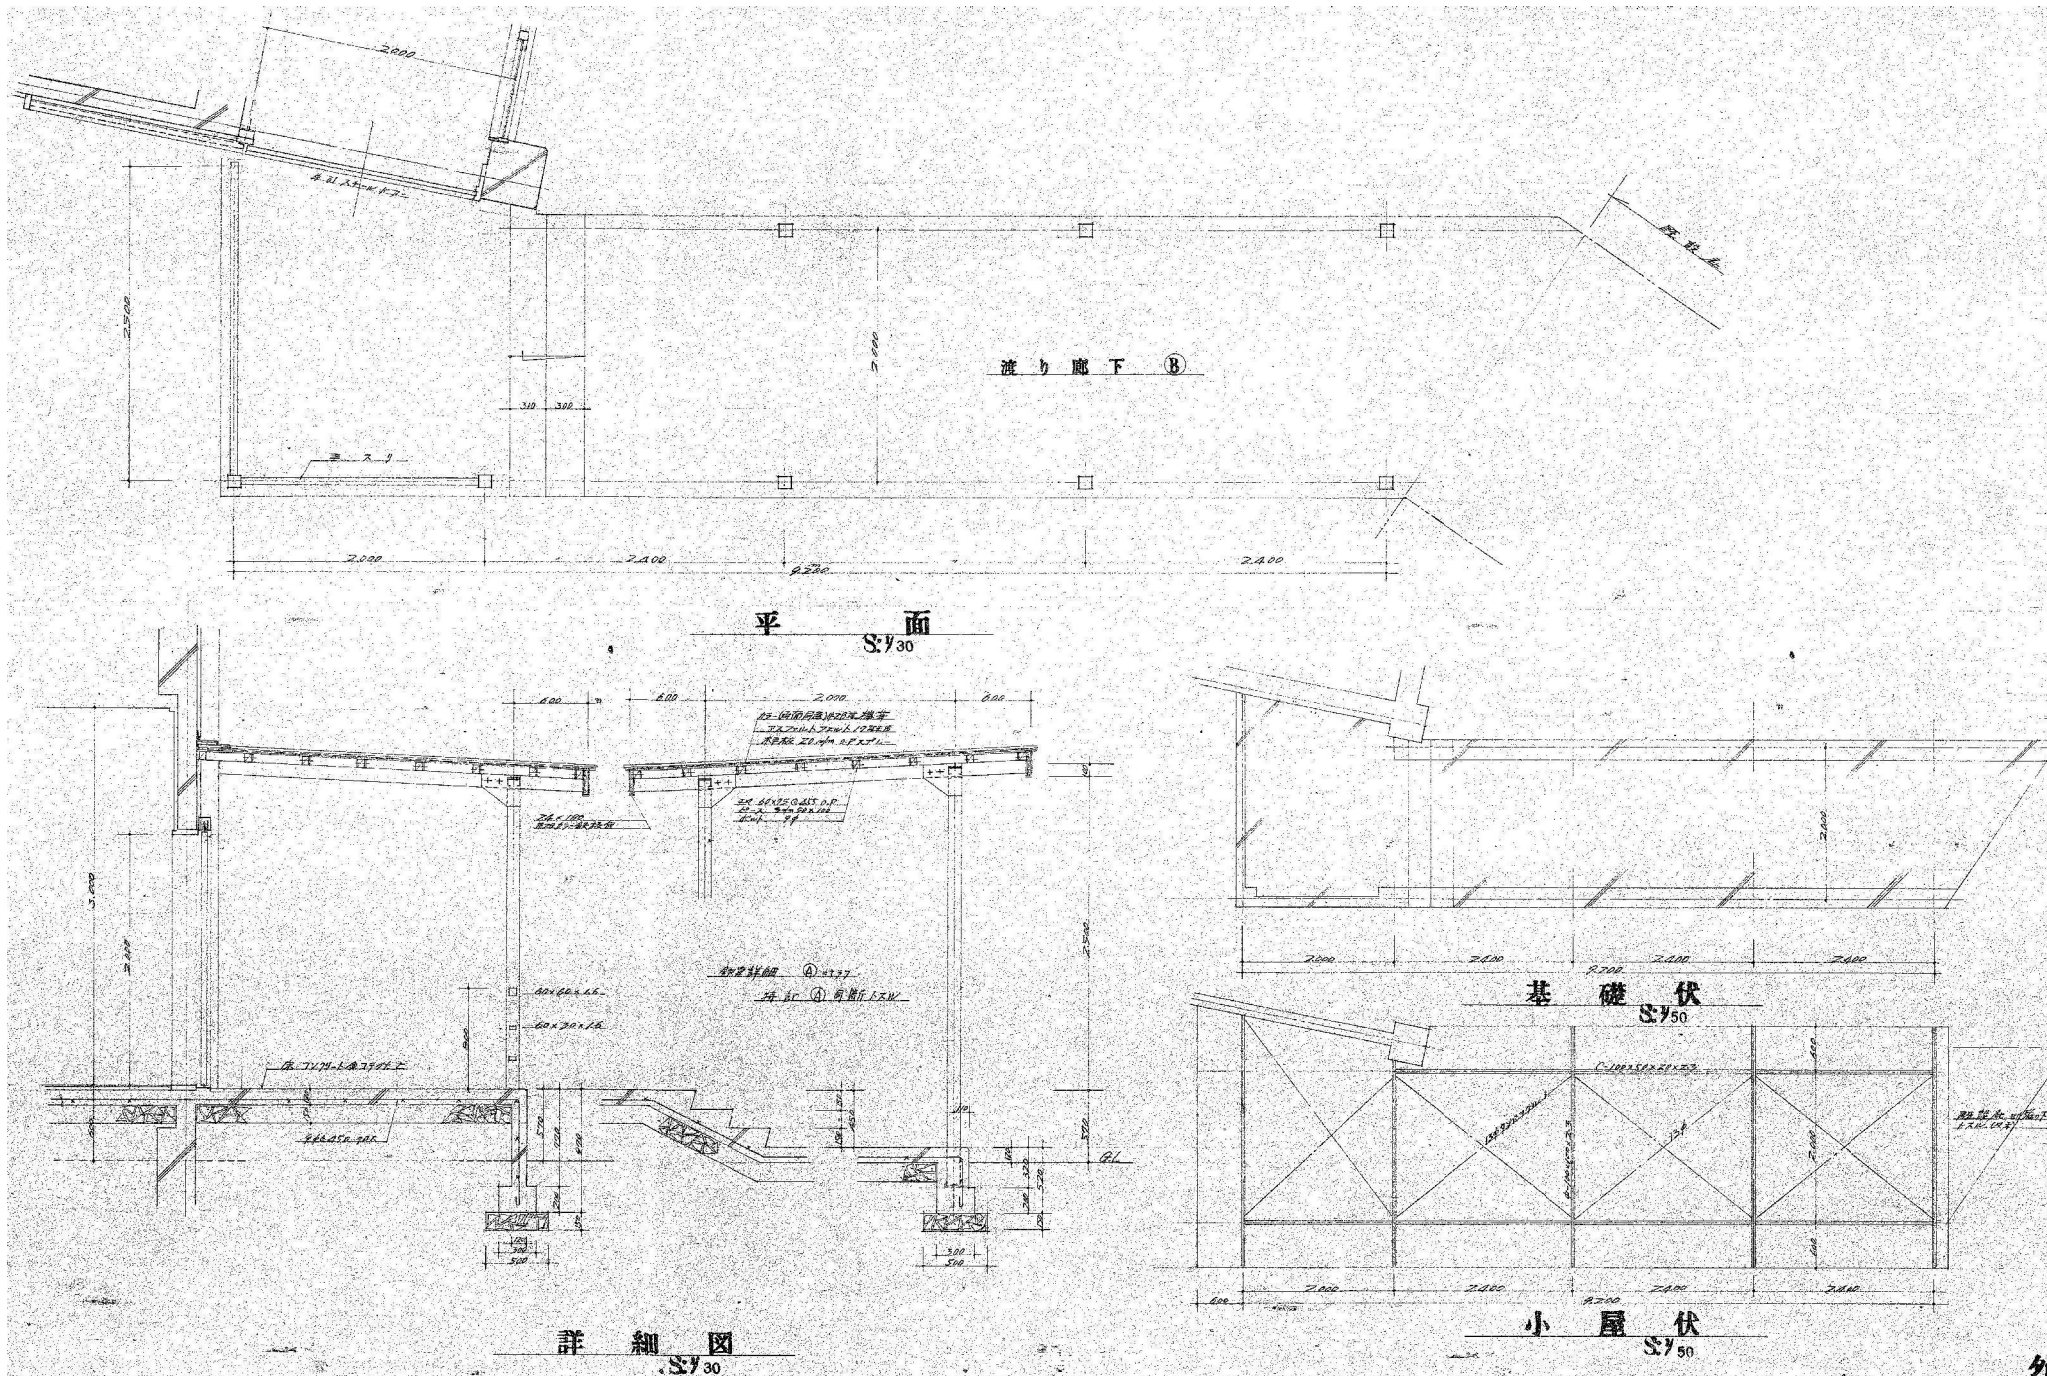

魁設計事務所

KAI ARCHITECTURAL PROJECT AND DESIGN OFFICE CO., LTD.

長野県佐久市野沢 306-12
PHONE 0287-63-6365
FAX 0287-63-6366
385-0053 NAGANO JAPAN

一般建築士事務所登録
(佐久) G第72161号
一般建築士登録第 163929 号
土屋 正 明

CHECK
(土屋)

DRAWING

DATE

2026/7/31

JOB NAME

令和8年度 旧田口小学校解体工事

SHEET NAME

渡り廊下B 詳細図

SCALE

1:30・1:50 (A2)


SHEET NO.

WA-11


PART

渡り廊下


外

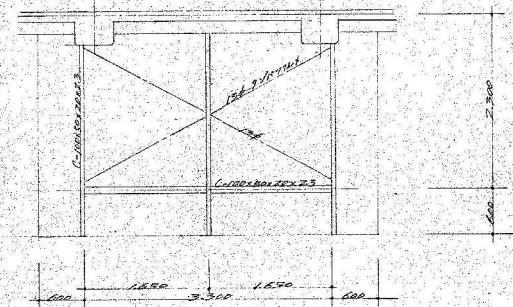


小屋伏
S: 1/50

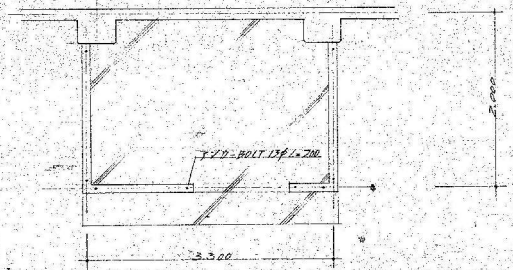

基礎伏
S: 1/50

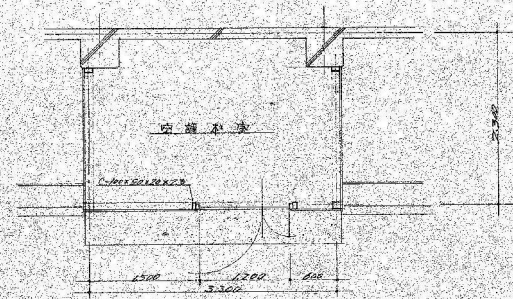

平面
S: 1/50

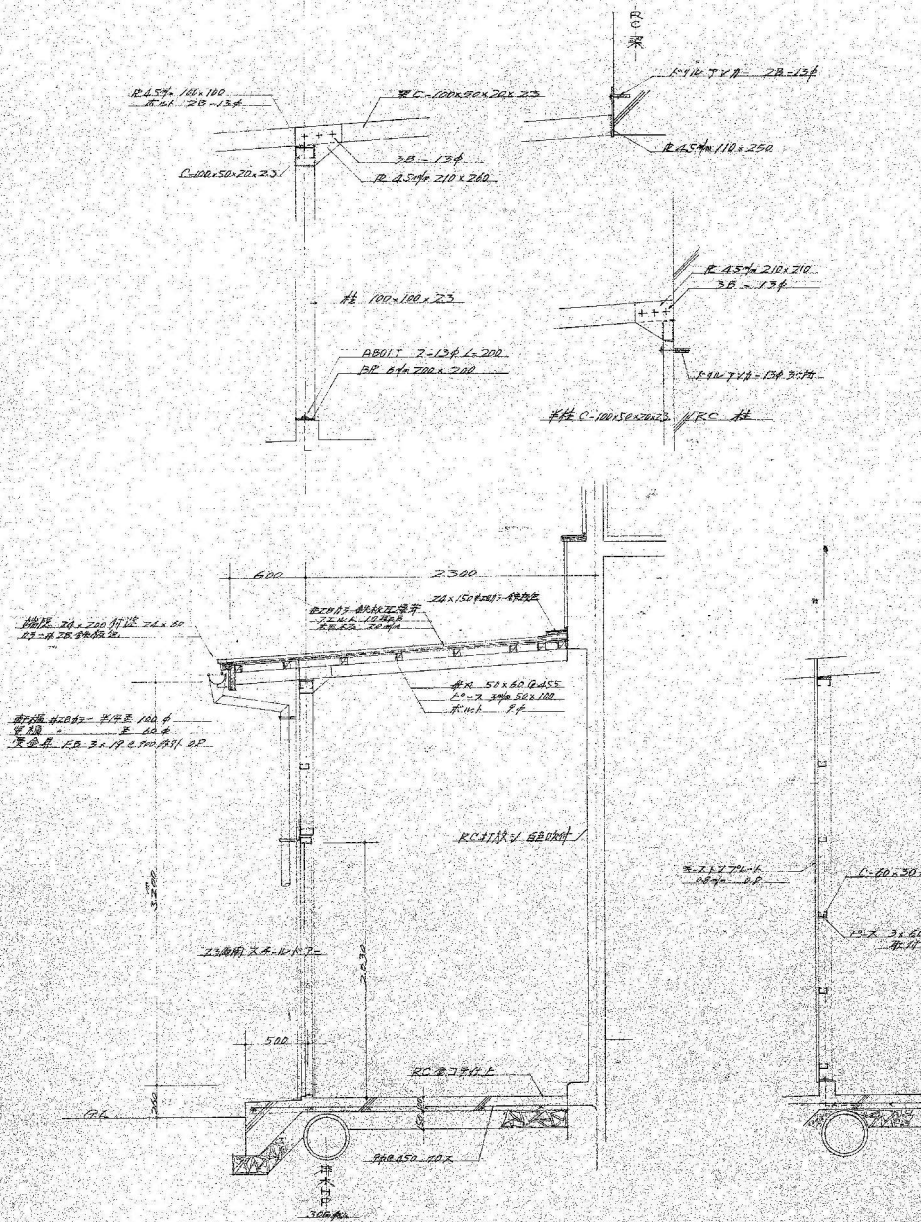

詳細図
S: 1/30

工事名

白田町立田口小学校新築工事



魁設計事務所

KAI ARCHITECTURAL PROJECT AND DESIGN OFFICE CO., LTD.

長野県佐久市野沢 306-12
PHONE 0287-63-6365
FAX 0287-63-6366
385-0053 NAGANO JAPAN

一般建築士事務所登録
(佐久) G第72161号
一般建築士登録第 163929 号
土屋 正明

CHECK
(土屋)

DRAWING

DATE

2026/7/31

JOB NAME

令和8年度 旧田口小学校解体工事

SHEET NAME

空調機室 詳細図

SHEET NO.

WA-12

SCALE

1:30・1:50 (A2)

PART

渡り廊下



KA1 ARCHITECTURAL PROJECT AND DESIGN OFFICE CO.,LTD.

一級建築士事務所登録
(佐久) G第7Z161号
一級建築士登録第 163929 号
土 屋 正 明

CHECK
土屋

DRAWING

JOB	NAME
1	...
2	...
SHEET	NAME
-------	------

SCALE

SHEET NO.

WA-13

	PART
--	------

PART 渡り廊下

