



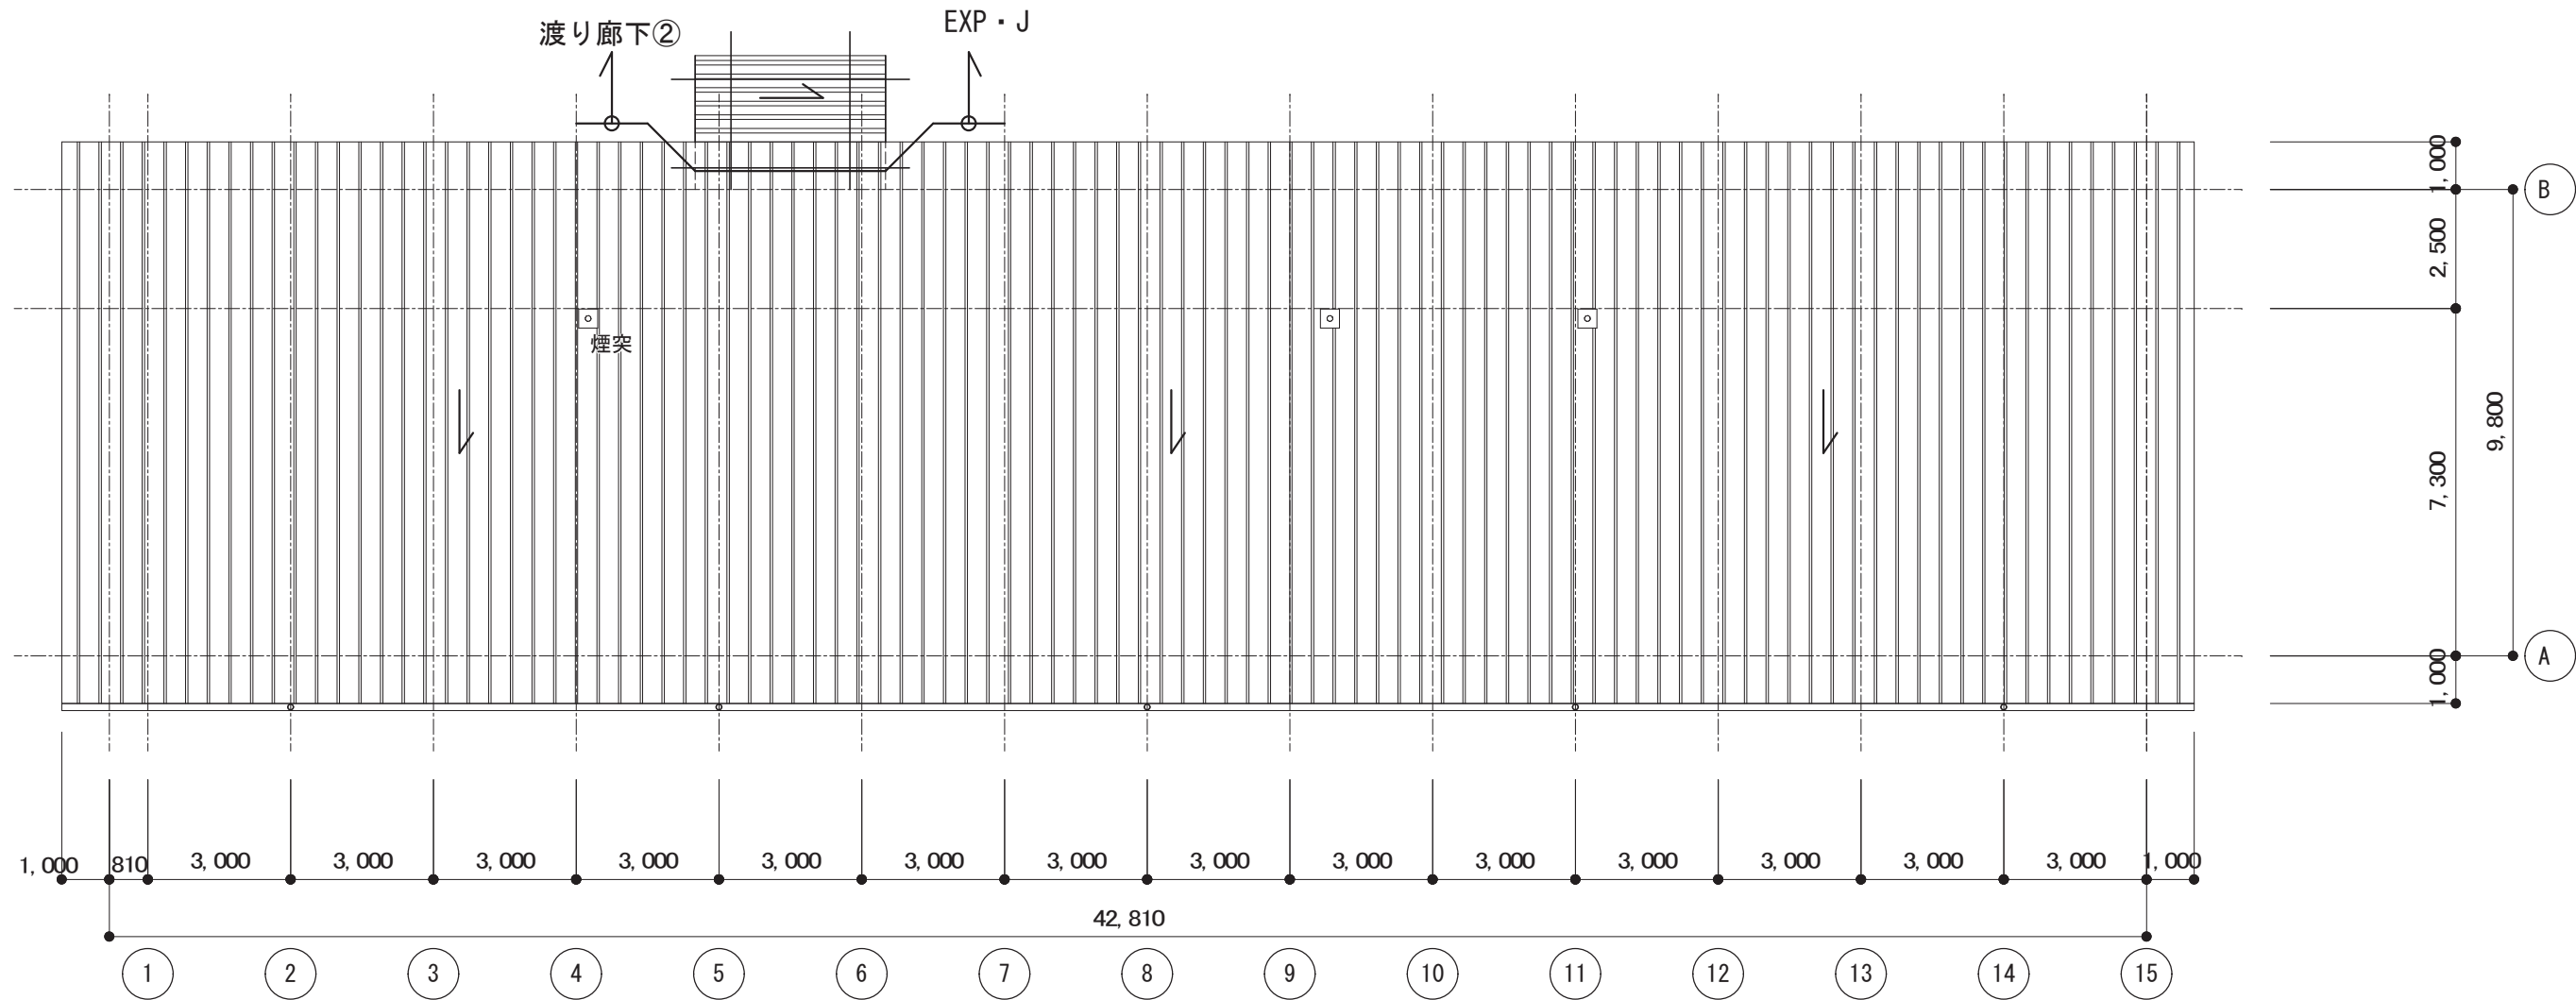

南校舎 屋根伏図 S=1/150

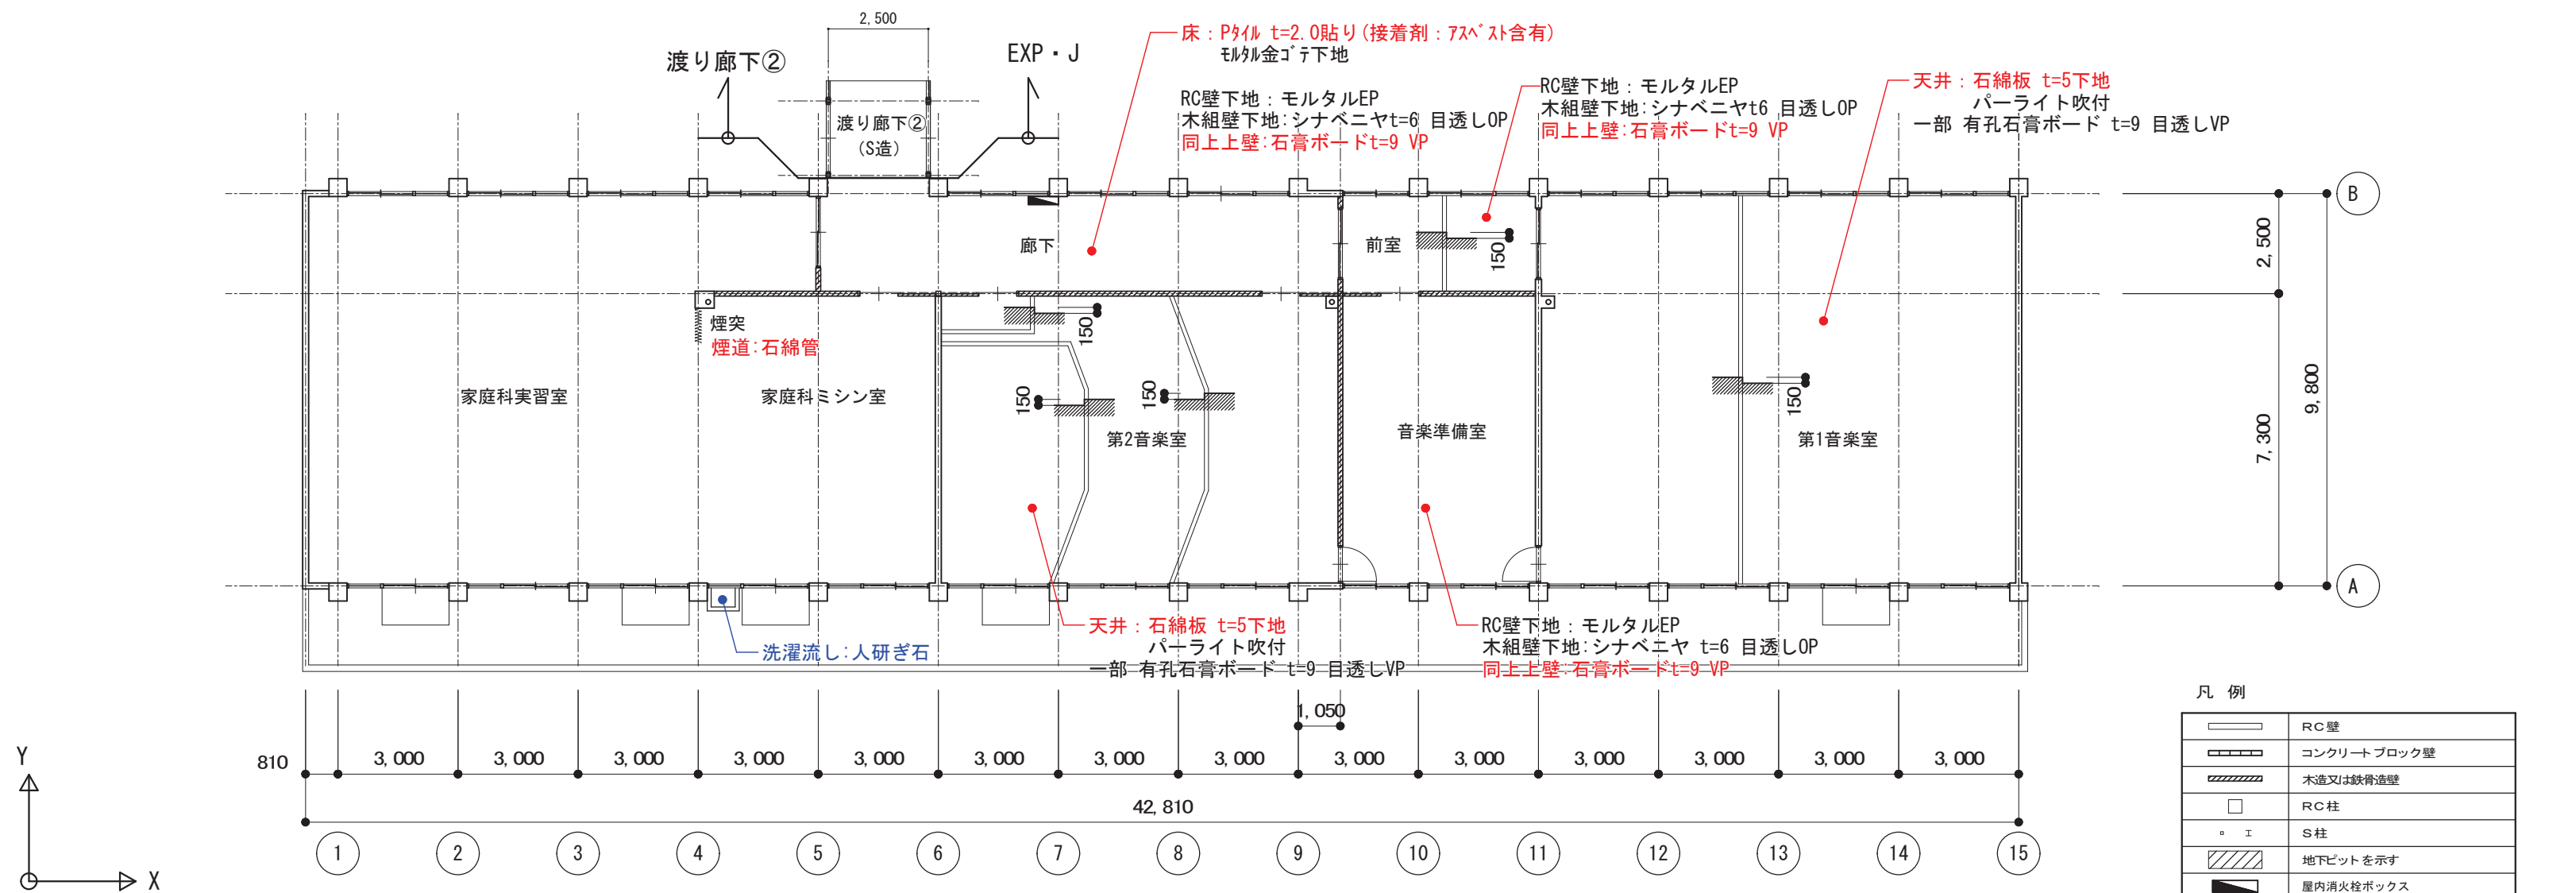

南校舎 1階平面図 S=1/150

凡 例	
	RC壁
	コンクリートブロック壁
	木造又は鉄骨造壁
	RC柱
	S柱
	地下ピットを示す
	屋内消火栓ボックス

赤字：アスベスト含有建材を示す
青字：アスベスト含有建材（みなし）を示す



株式会社 ガド建築設計事務所
長野県佐久市大字中込 726-1
TEL 0267-62-5190
FAX 0267-62-5196

一級建築士登録 第364559号
新井 晃 印

DRAWN BY

CHECKED

JOB NAME

令和8年度 旧臼田小学校解体工事

DATE

2026.08

SHEET NAME





南校舎 1階平面図・屋根伏図


SCALE

S=1/150 (A2)


SHEET NO

A-055

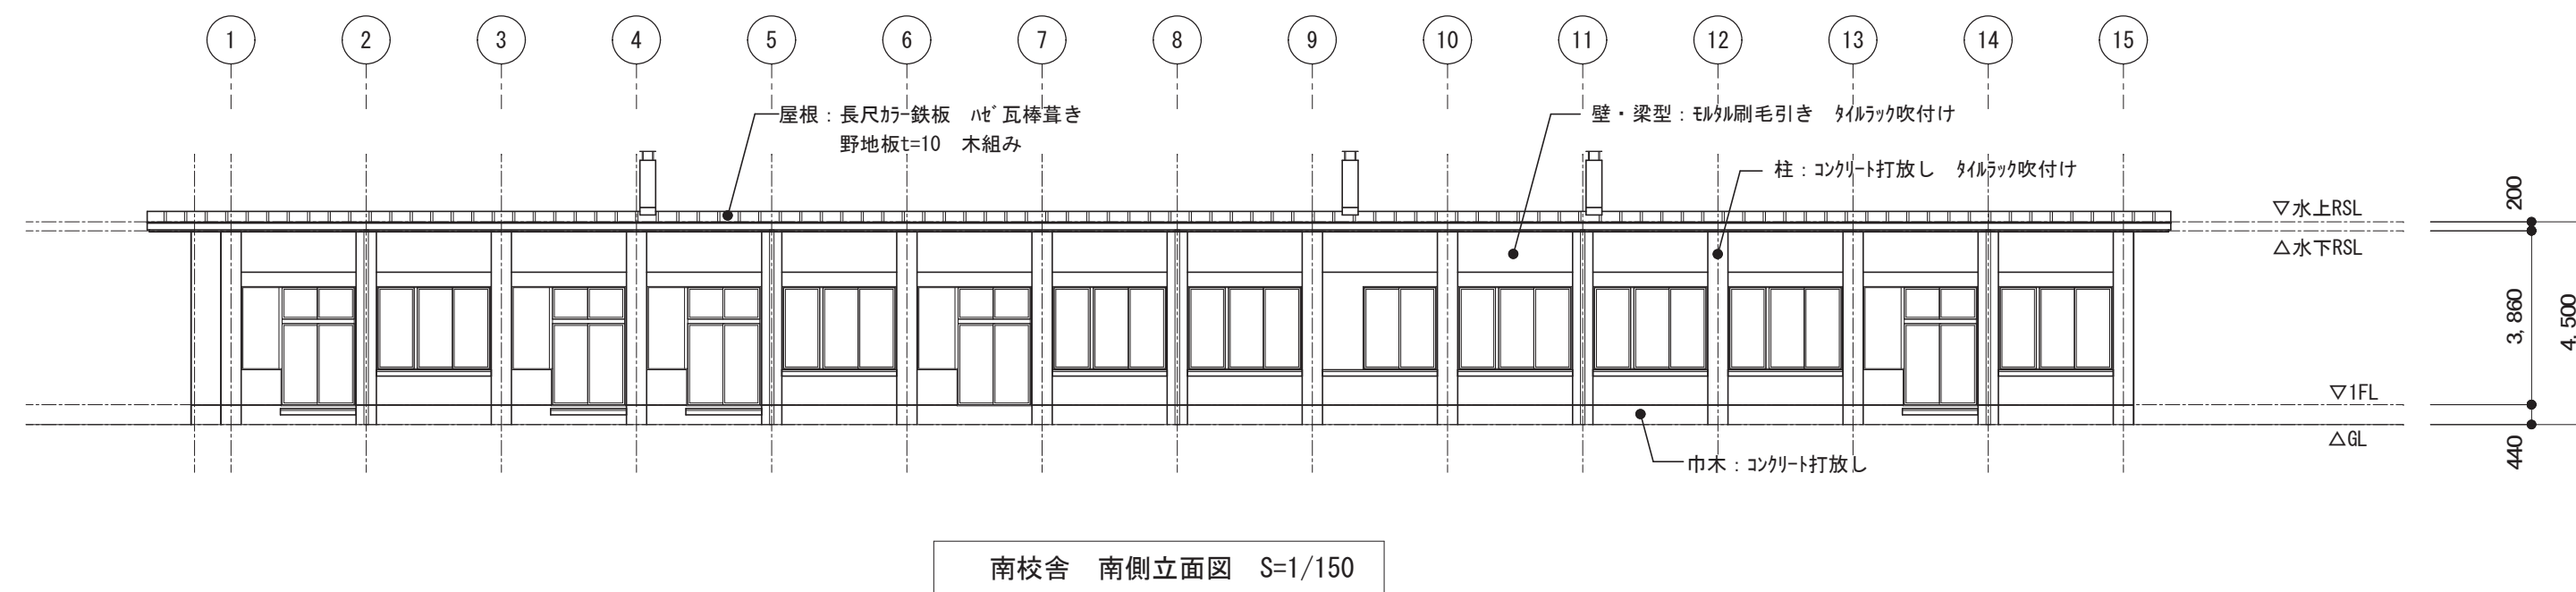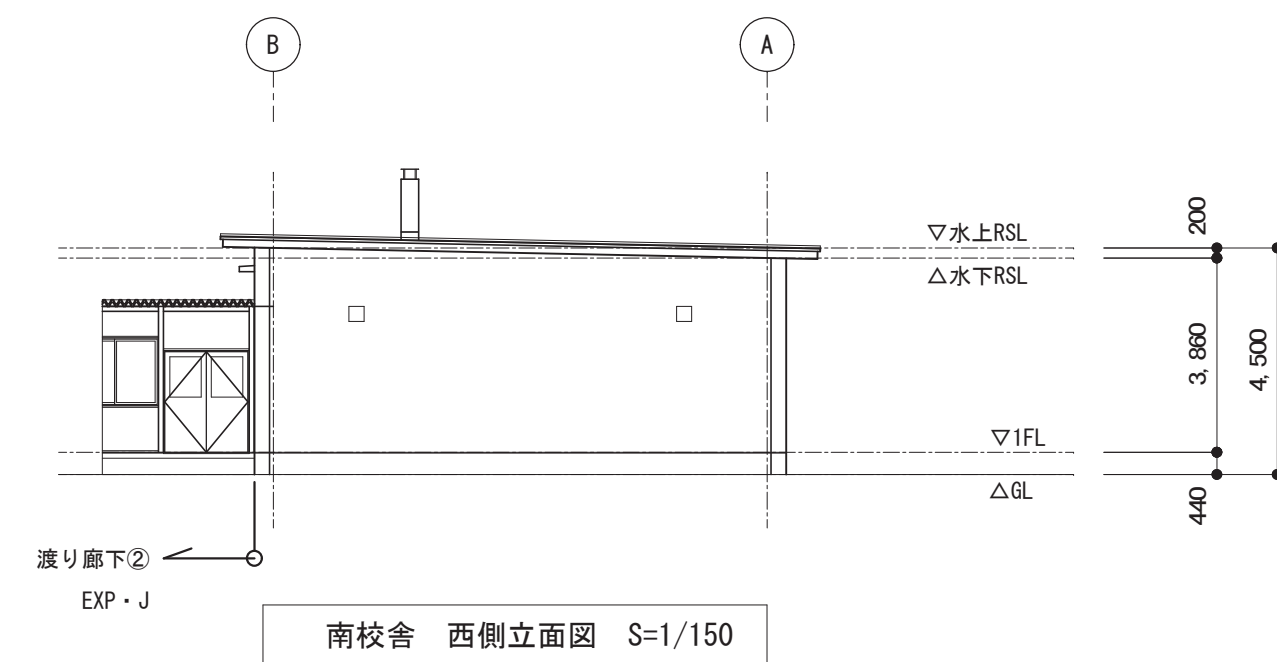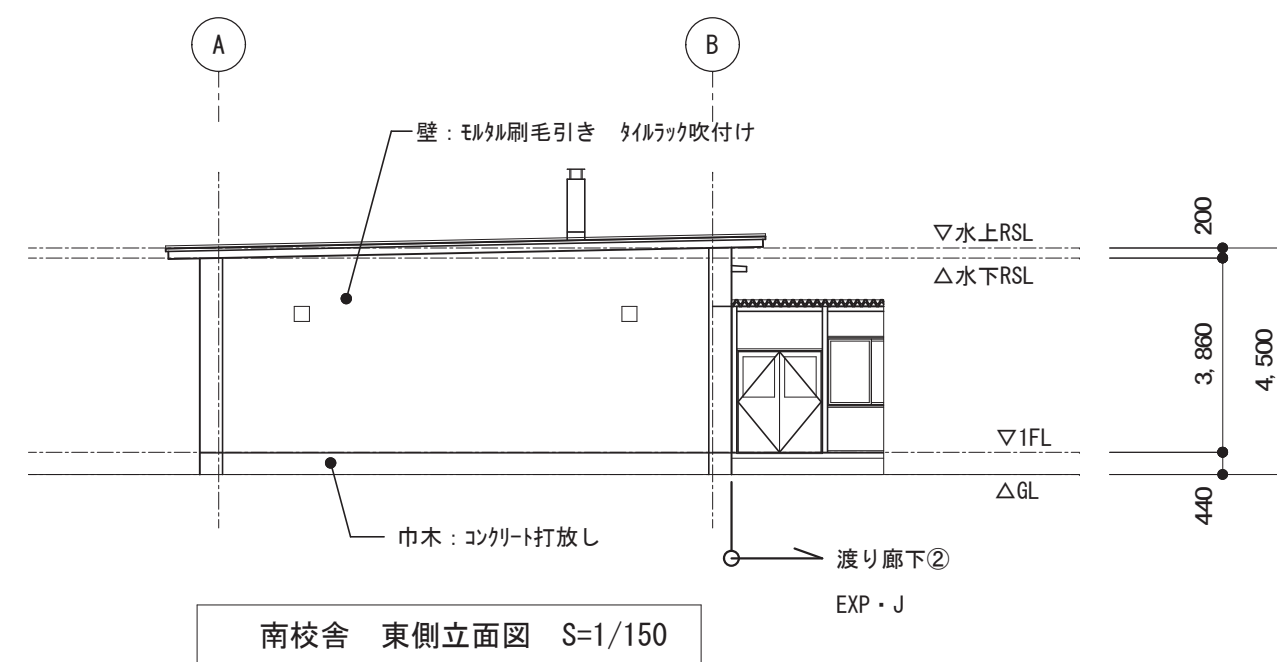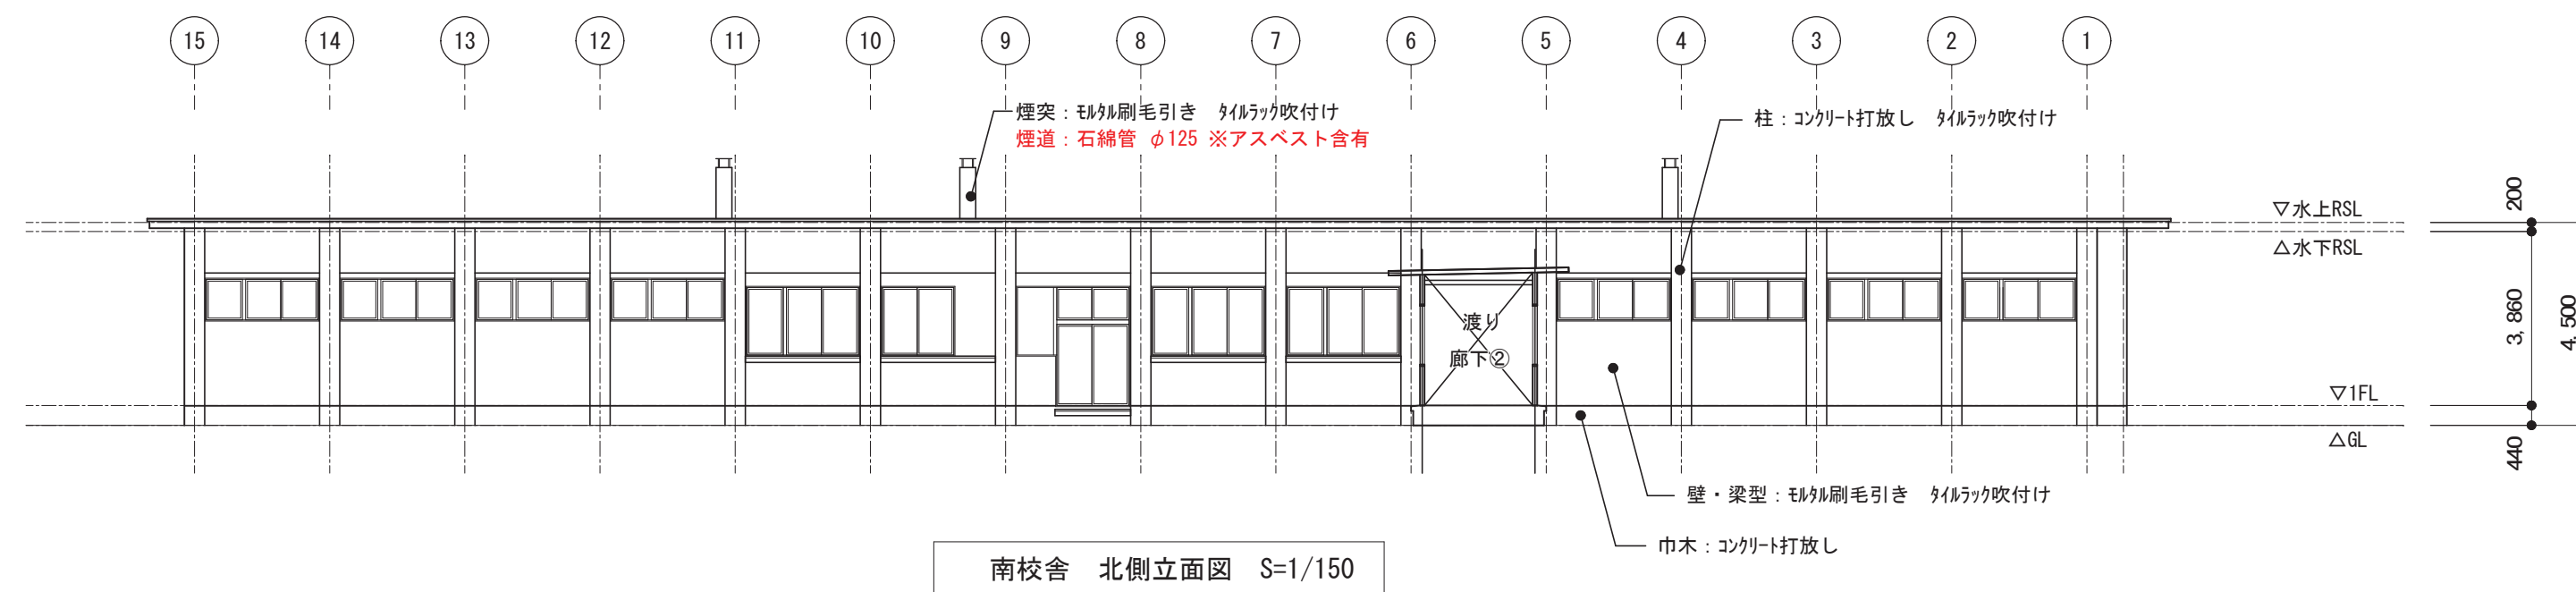


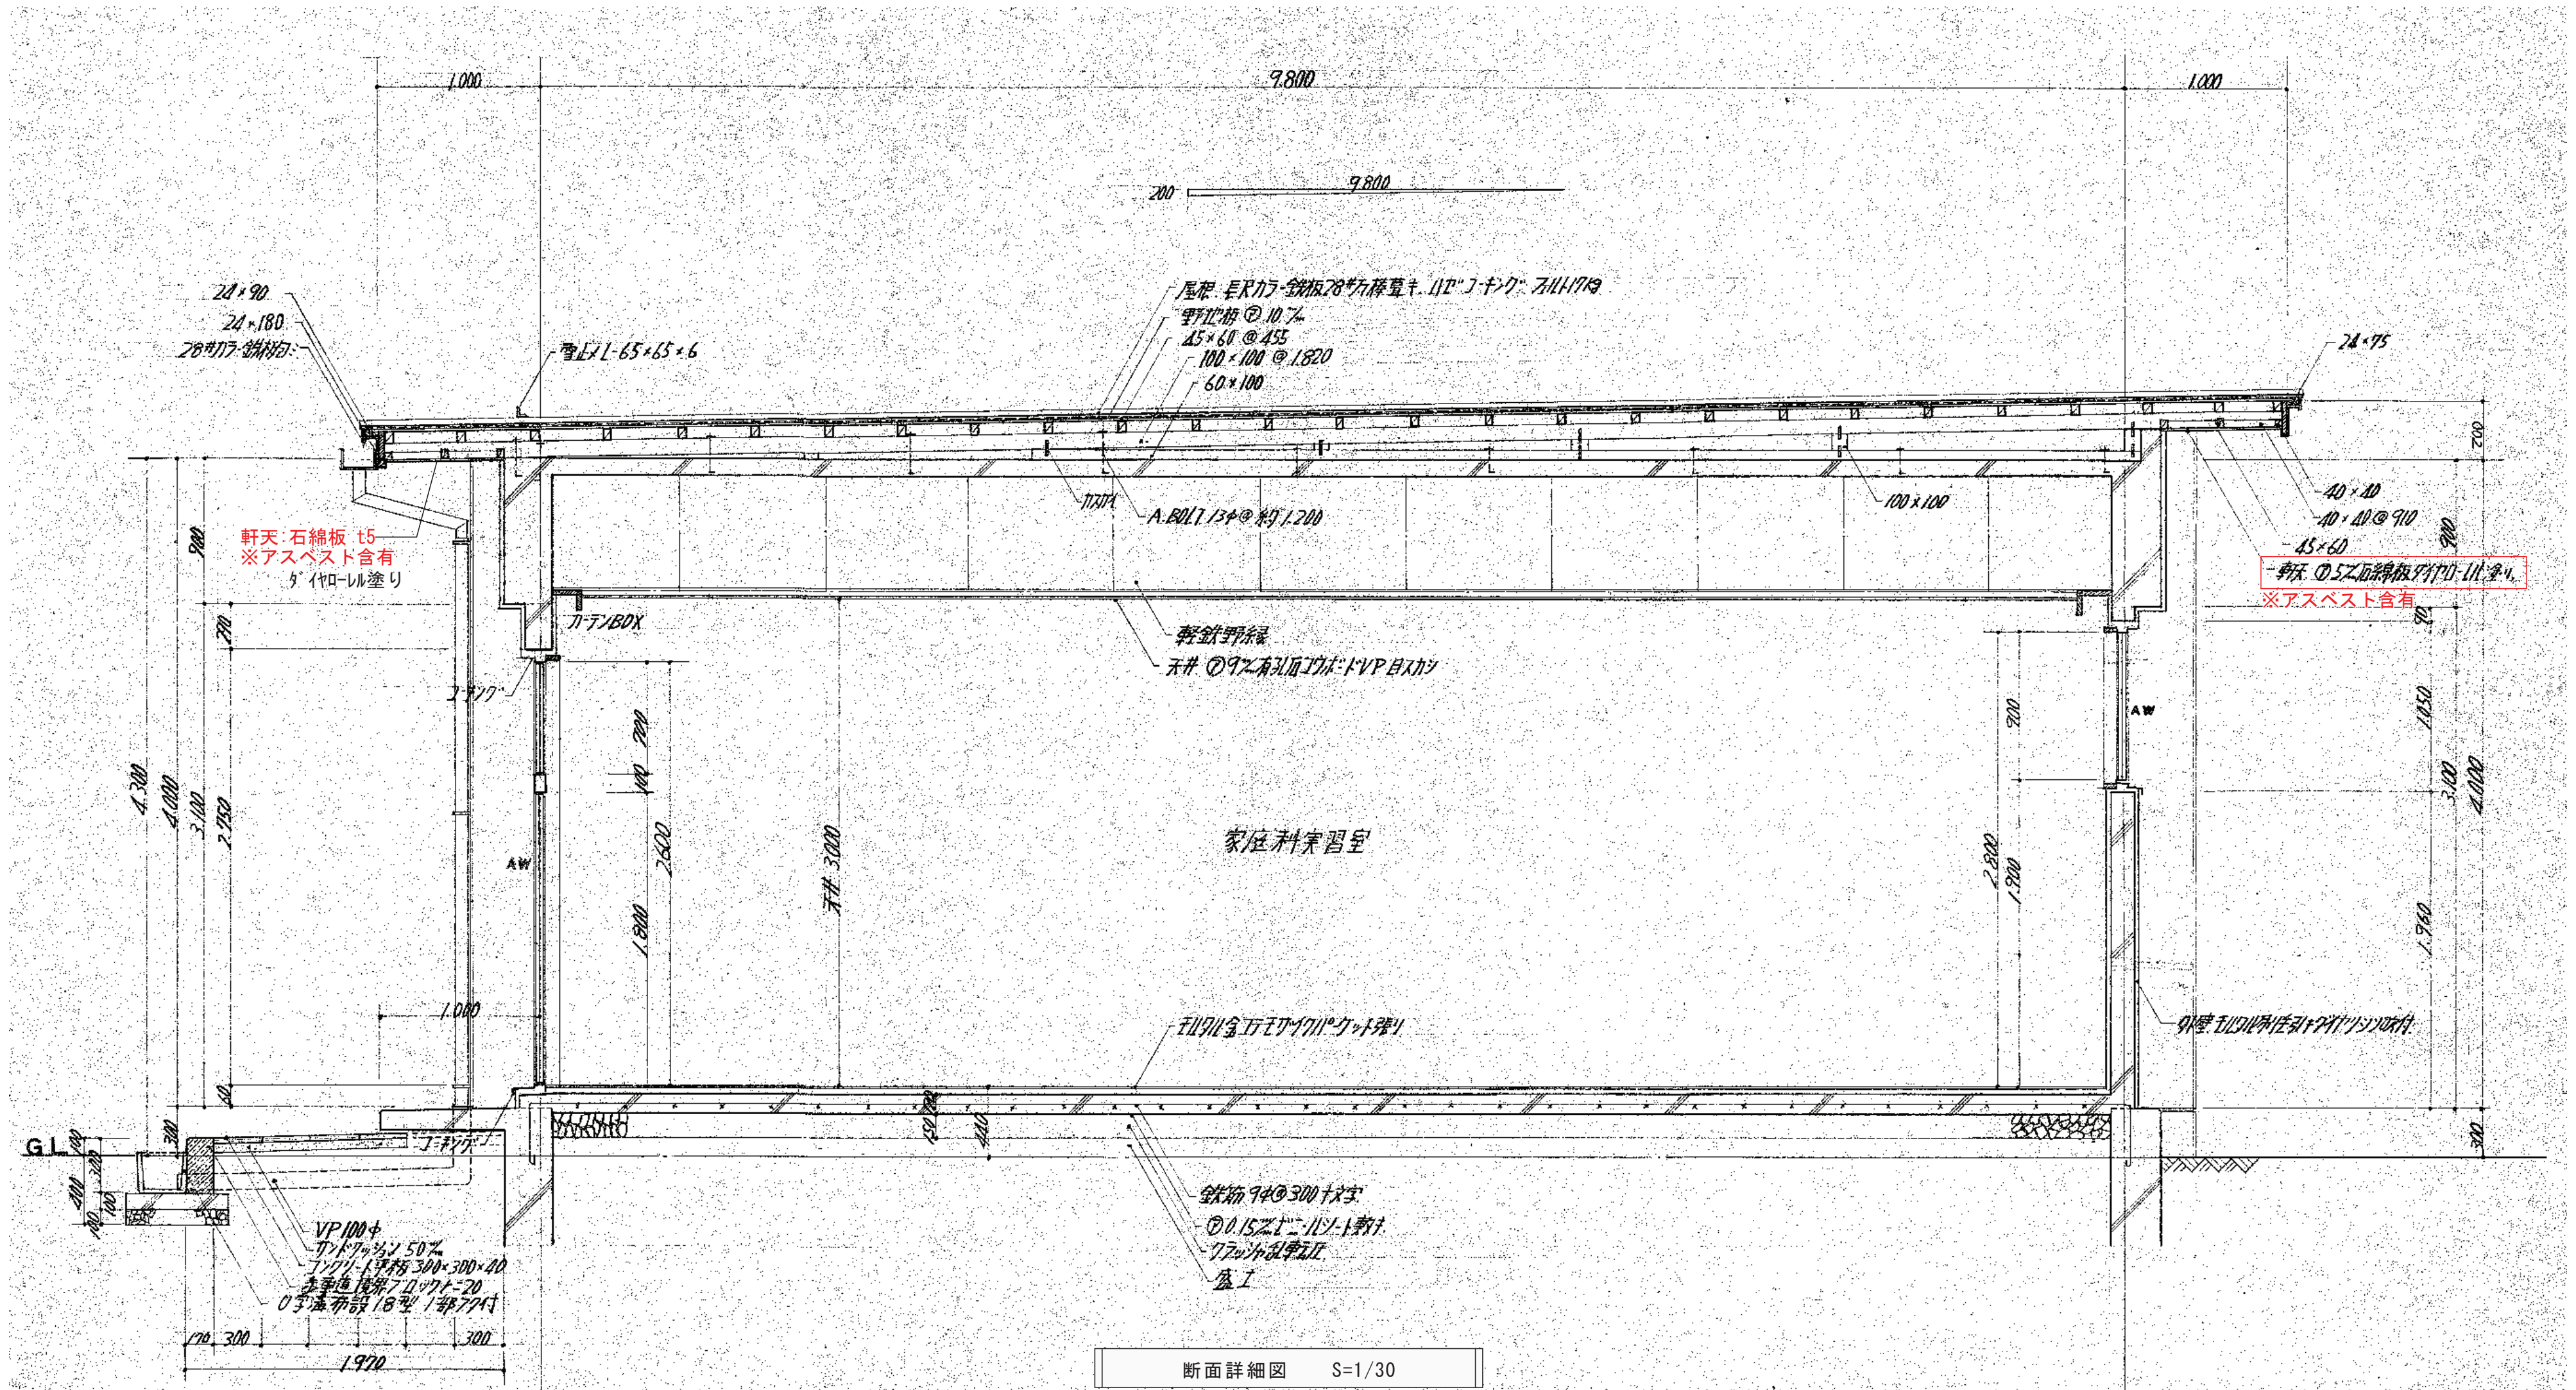

断面詳細図 S=1/30

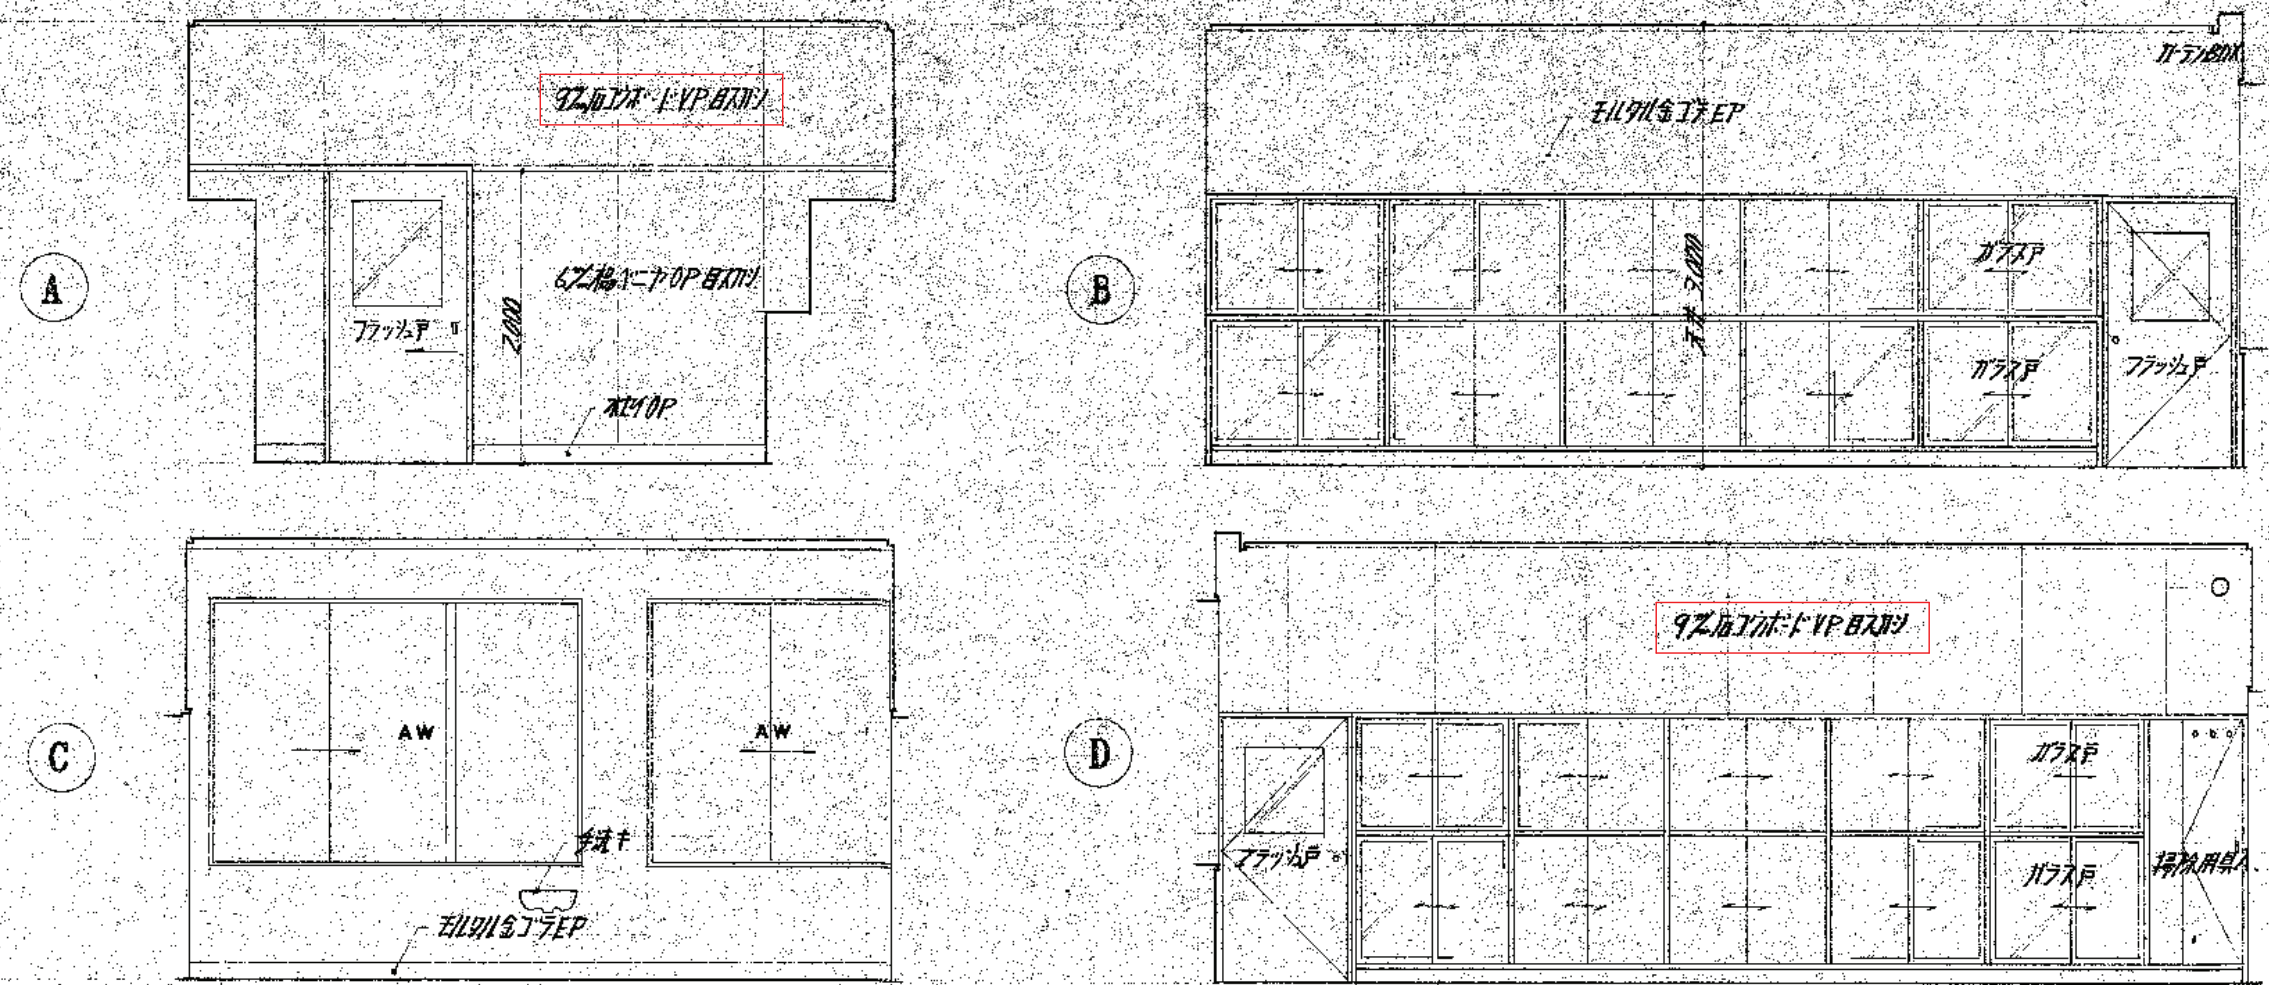


展開図 S=1/50

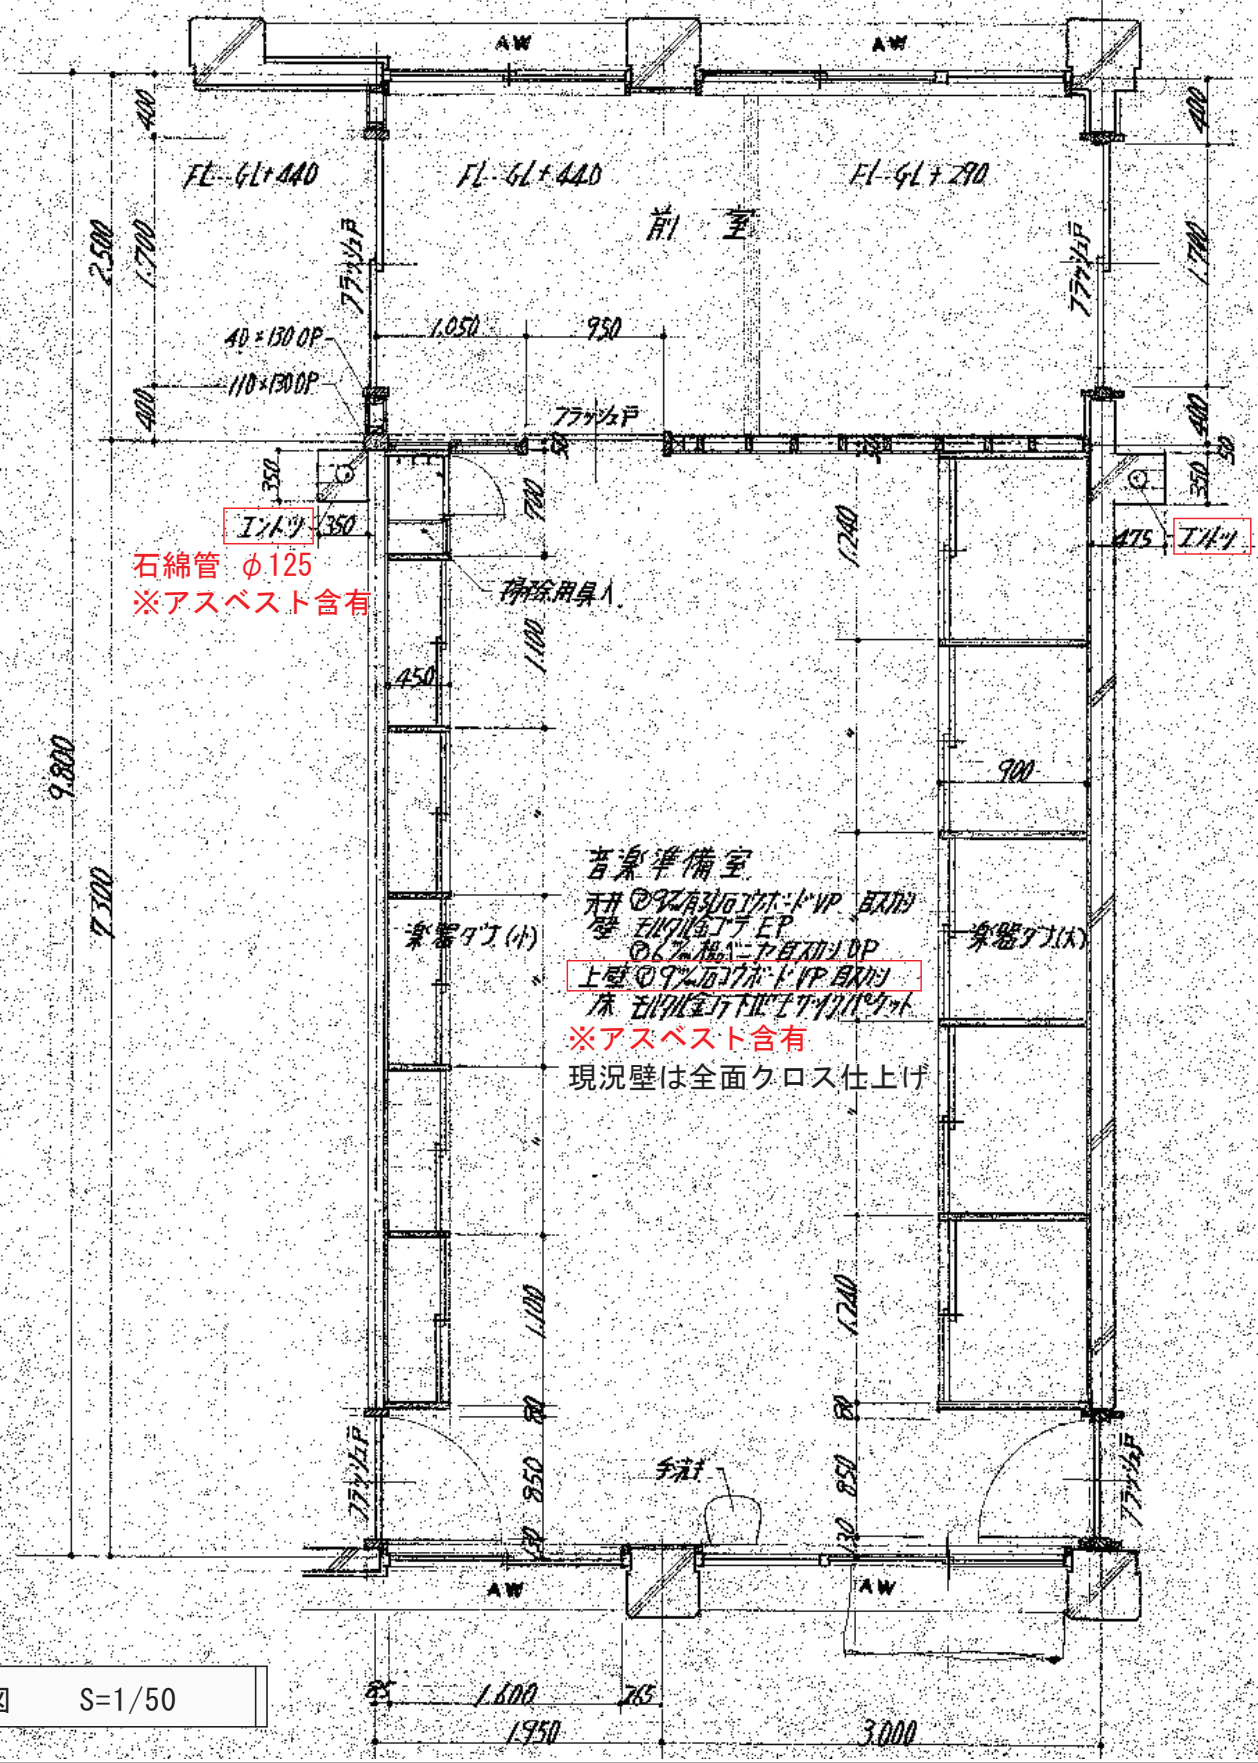


音楽準備室平面図 S=1/50

楽器架台 (ハ)

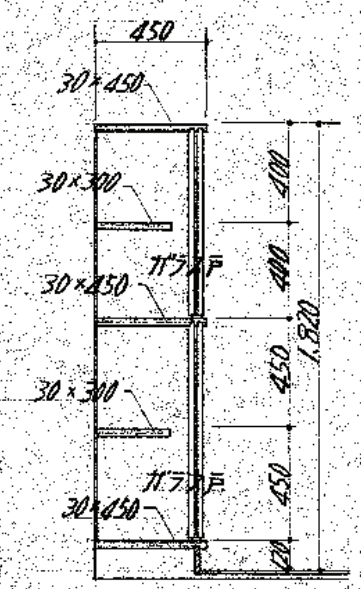

楽器架台 (K)

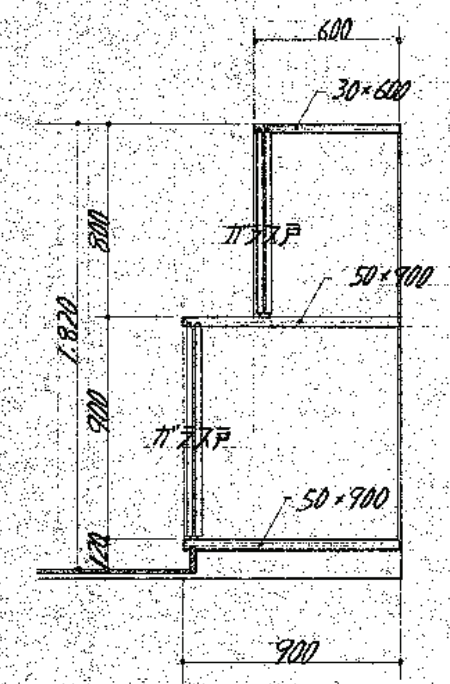

家具図 S=1/30



株式会社 ガド建築設計事務所
長野県佐久市大字中込 726-1
TEL 0267-62-5190
FAX 0267-62-5196

一級建築士登録 第364559号
新井 晃 印

DRAWN BY

CHECKED

JOB NAME

令和8年度 旧臼田小学校解体工事

DATE

2026.08

SHEET NAME



南校舎 音楽準備室詳細図

SCALE


S=1/30, 50 (A2)

SHEET NO

A-061

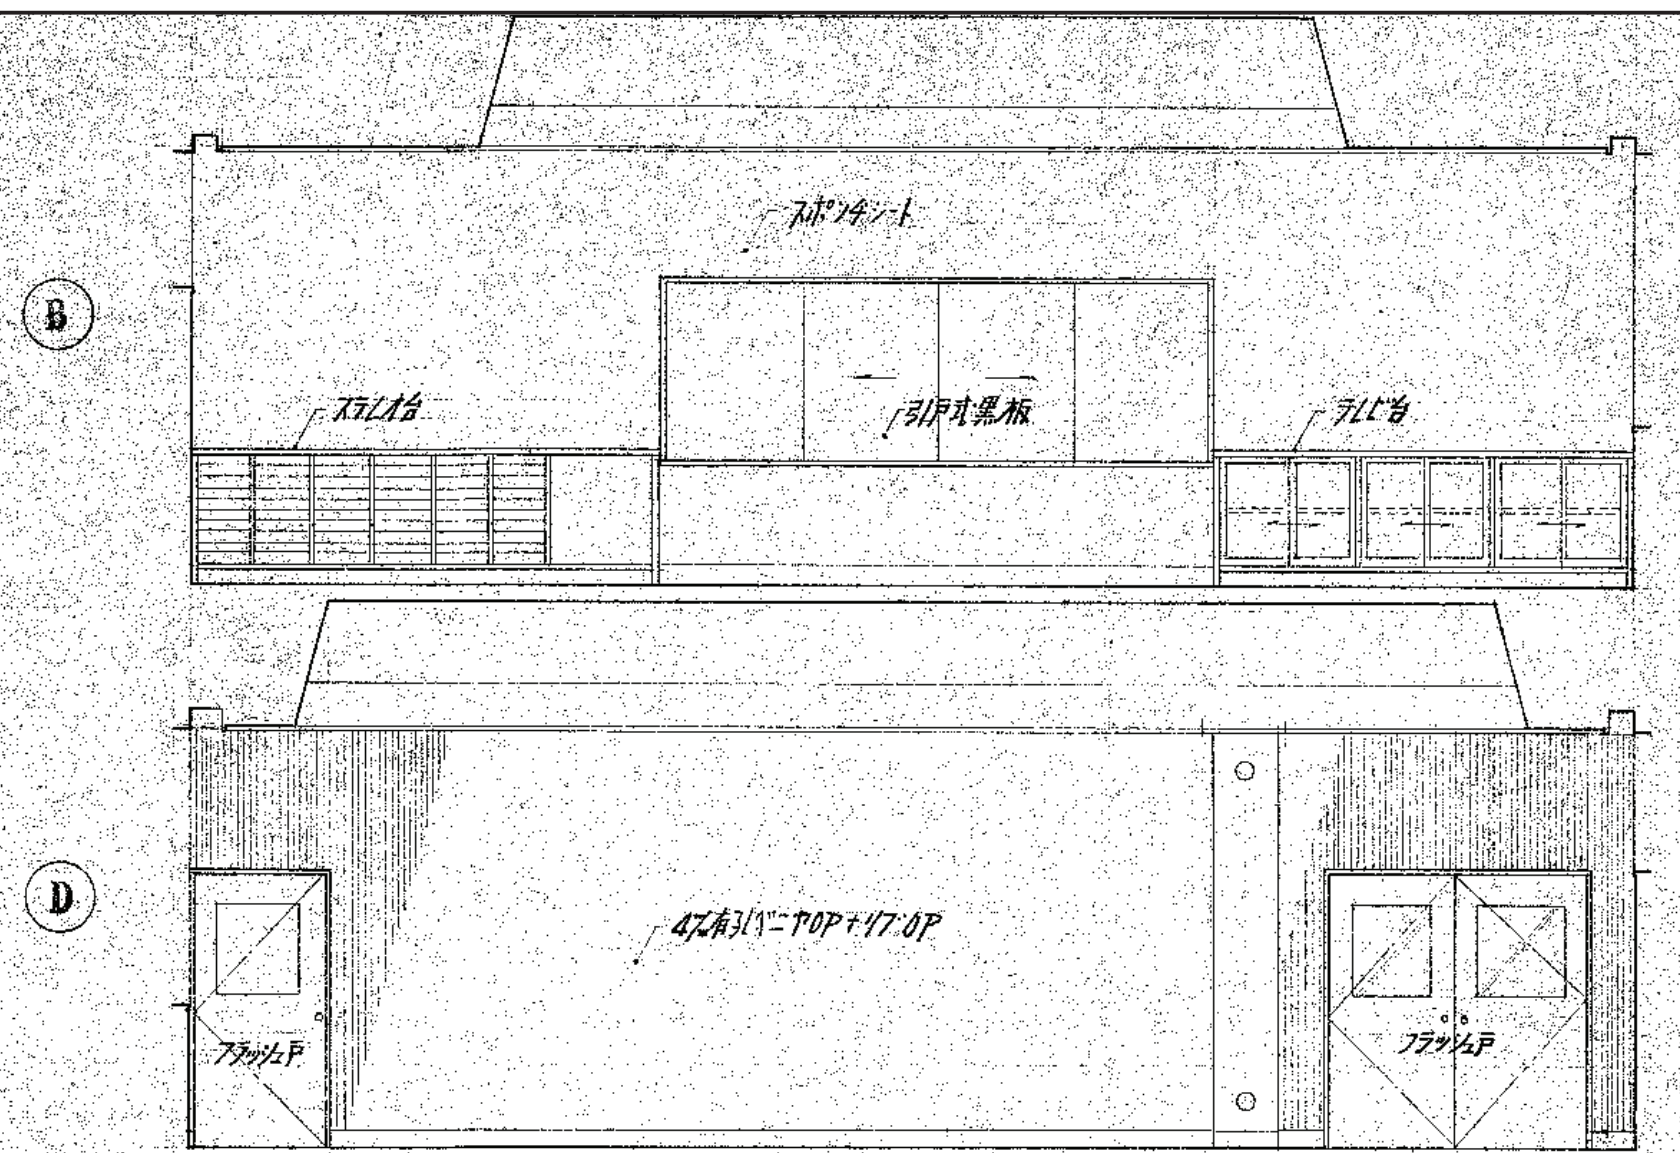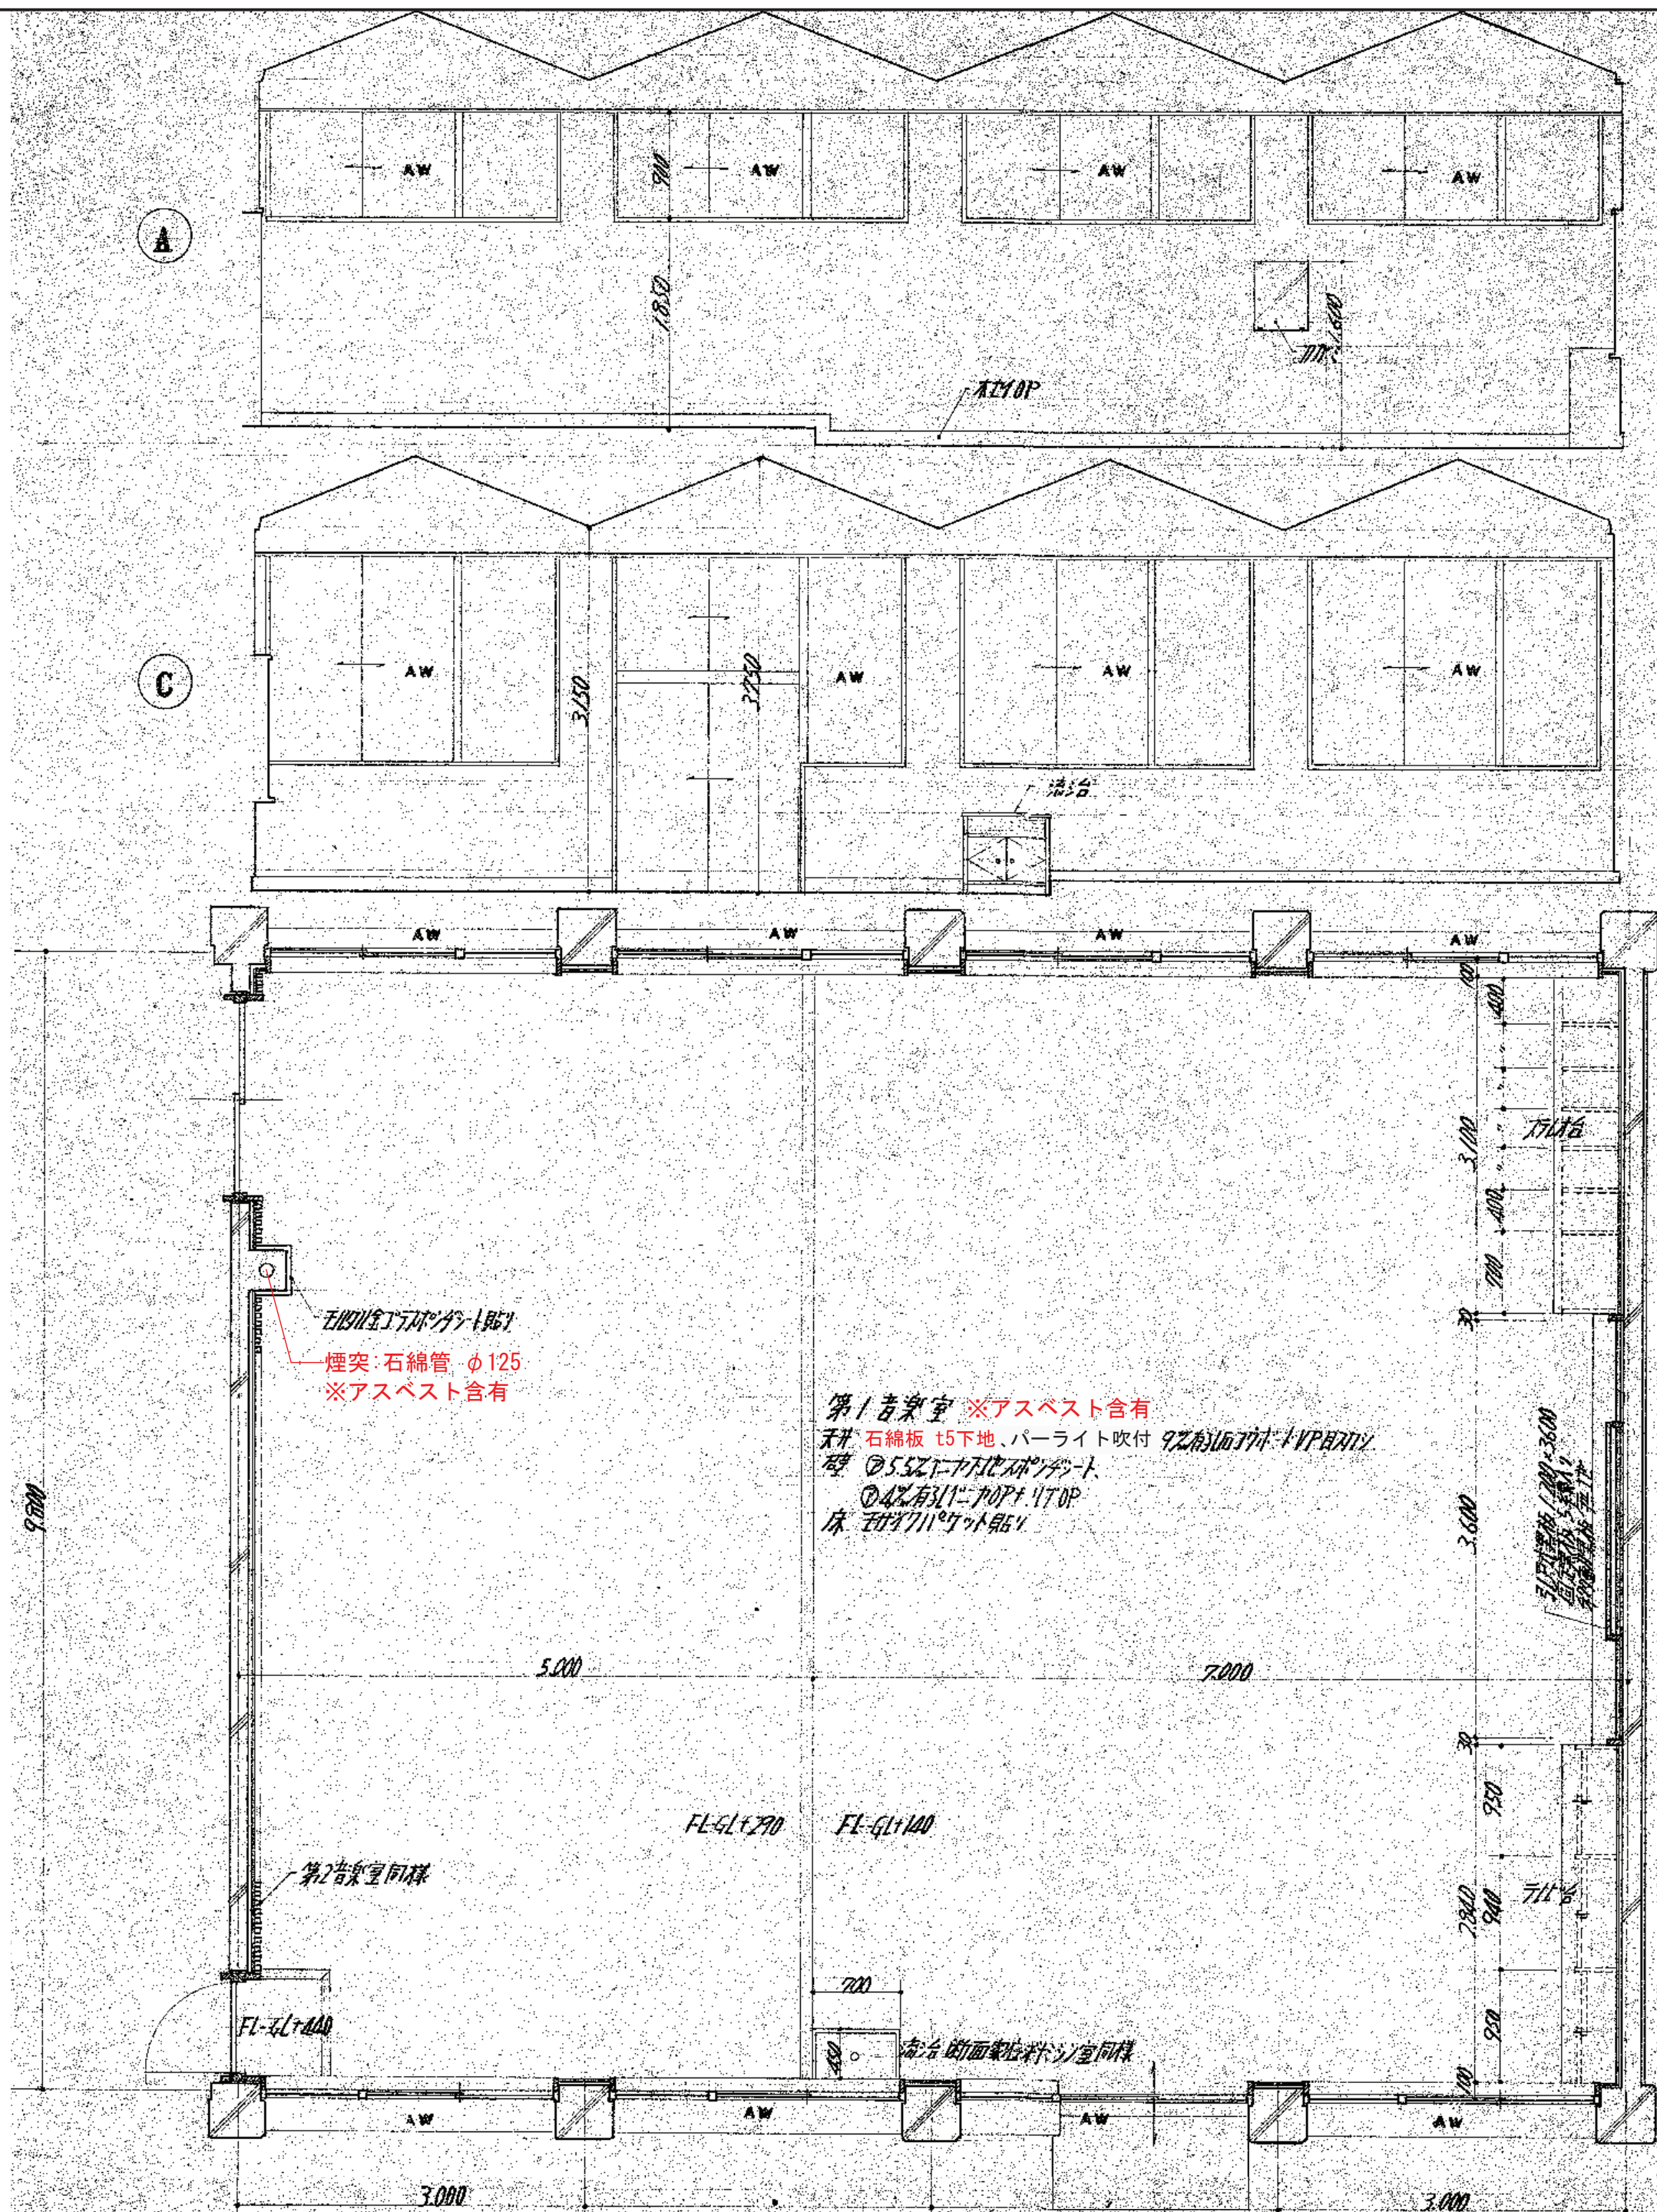


展開図 S=1/50

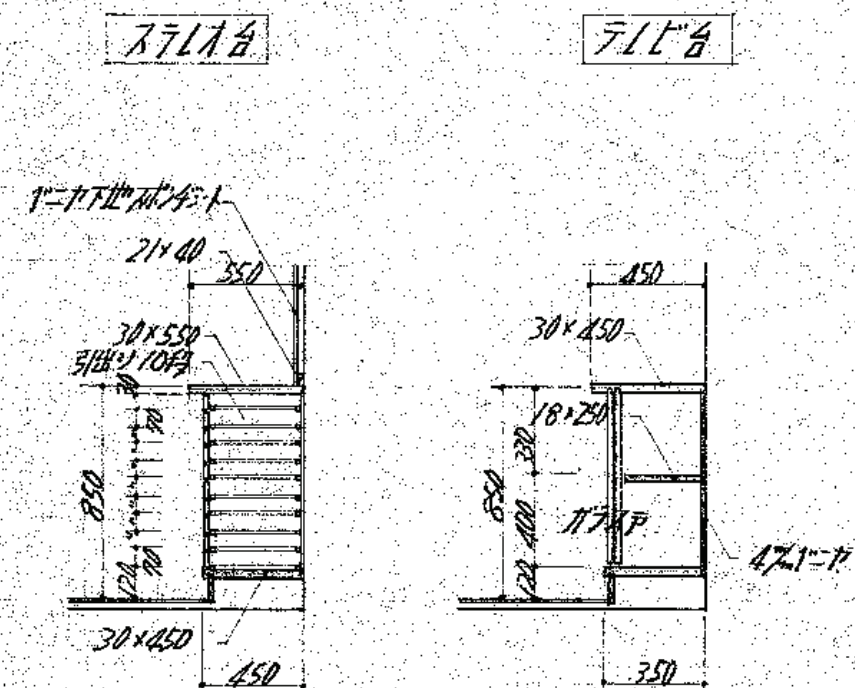


家具図 S=1/30


第1音楽室平面図 S=1/50

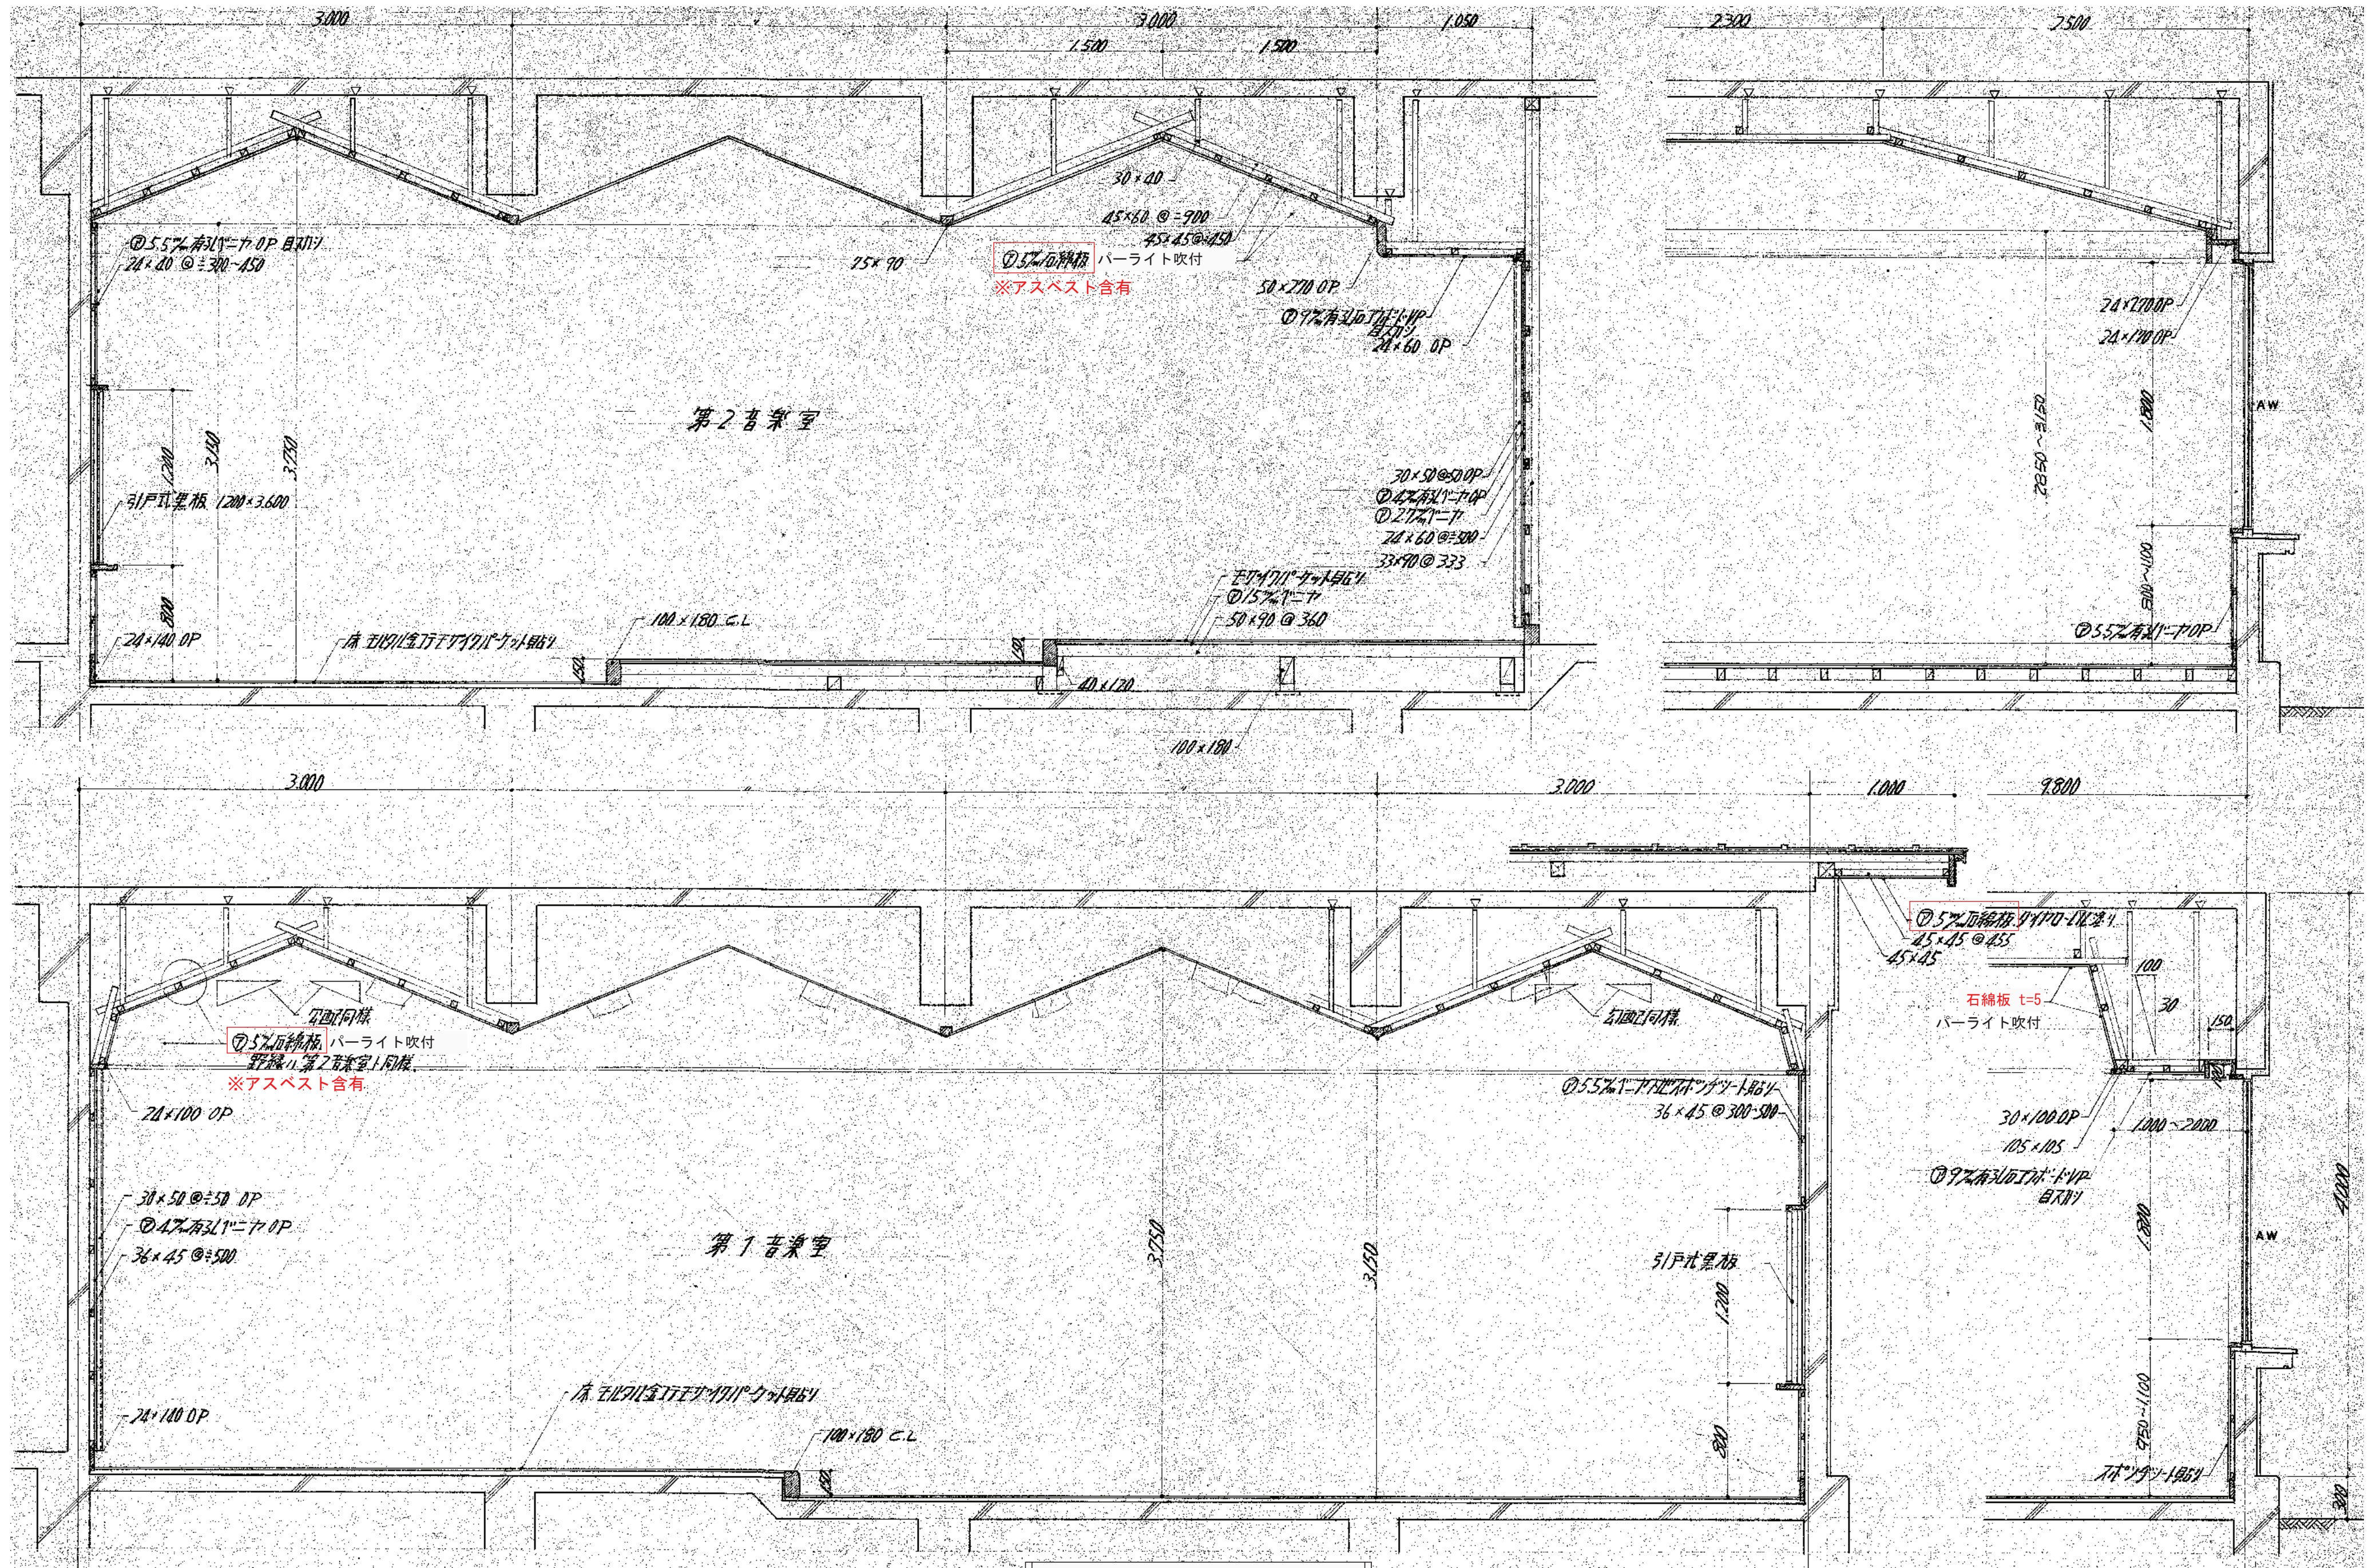

音楽室断面図 S=1/30

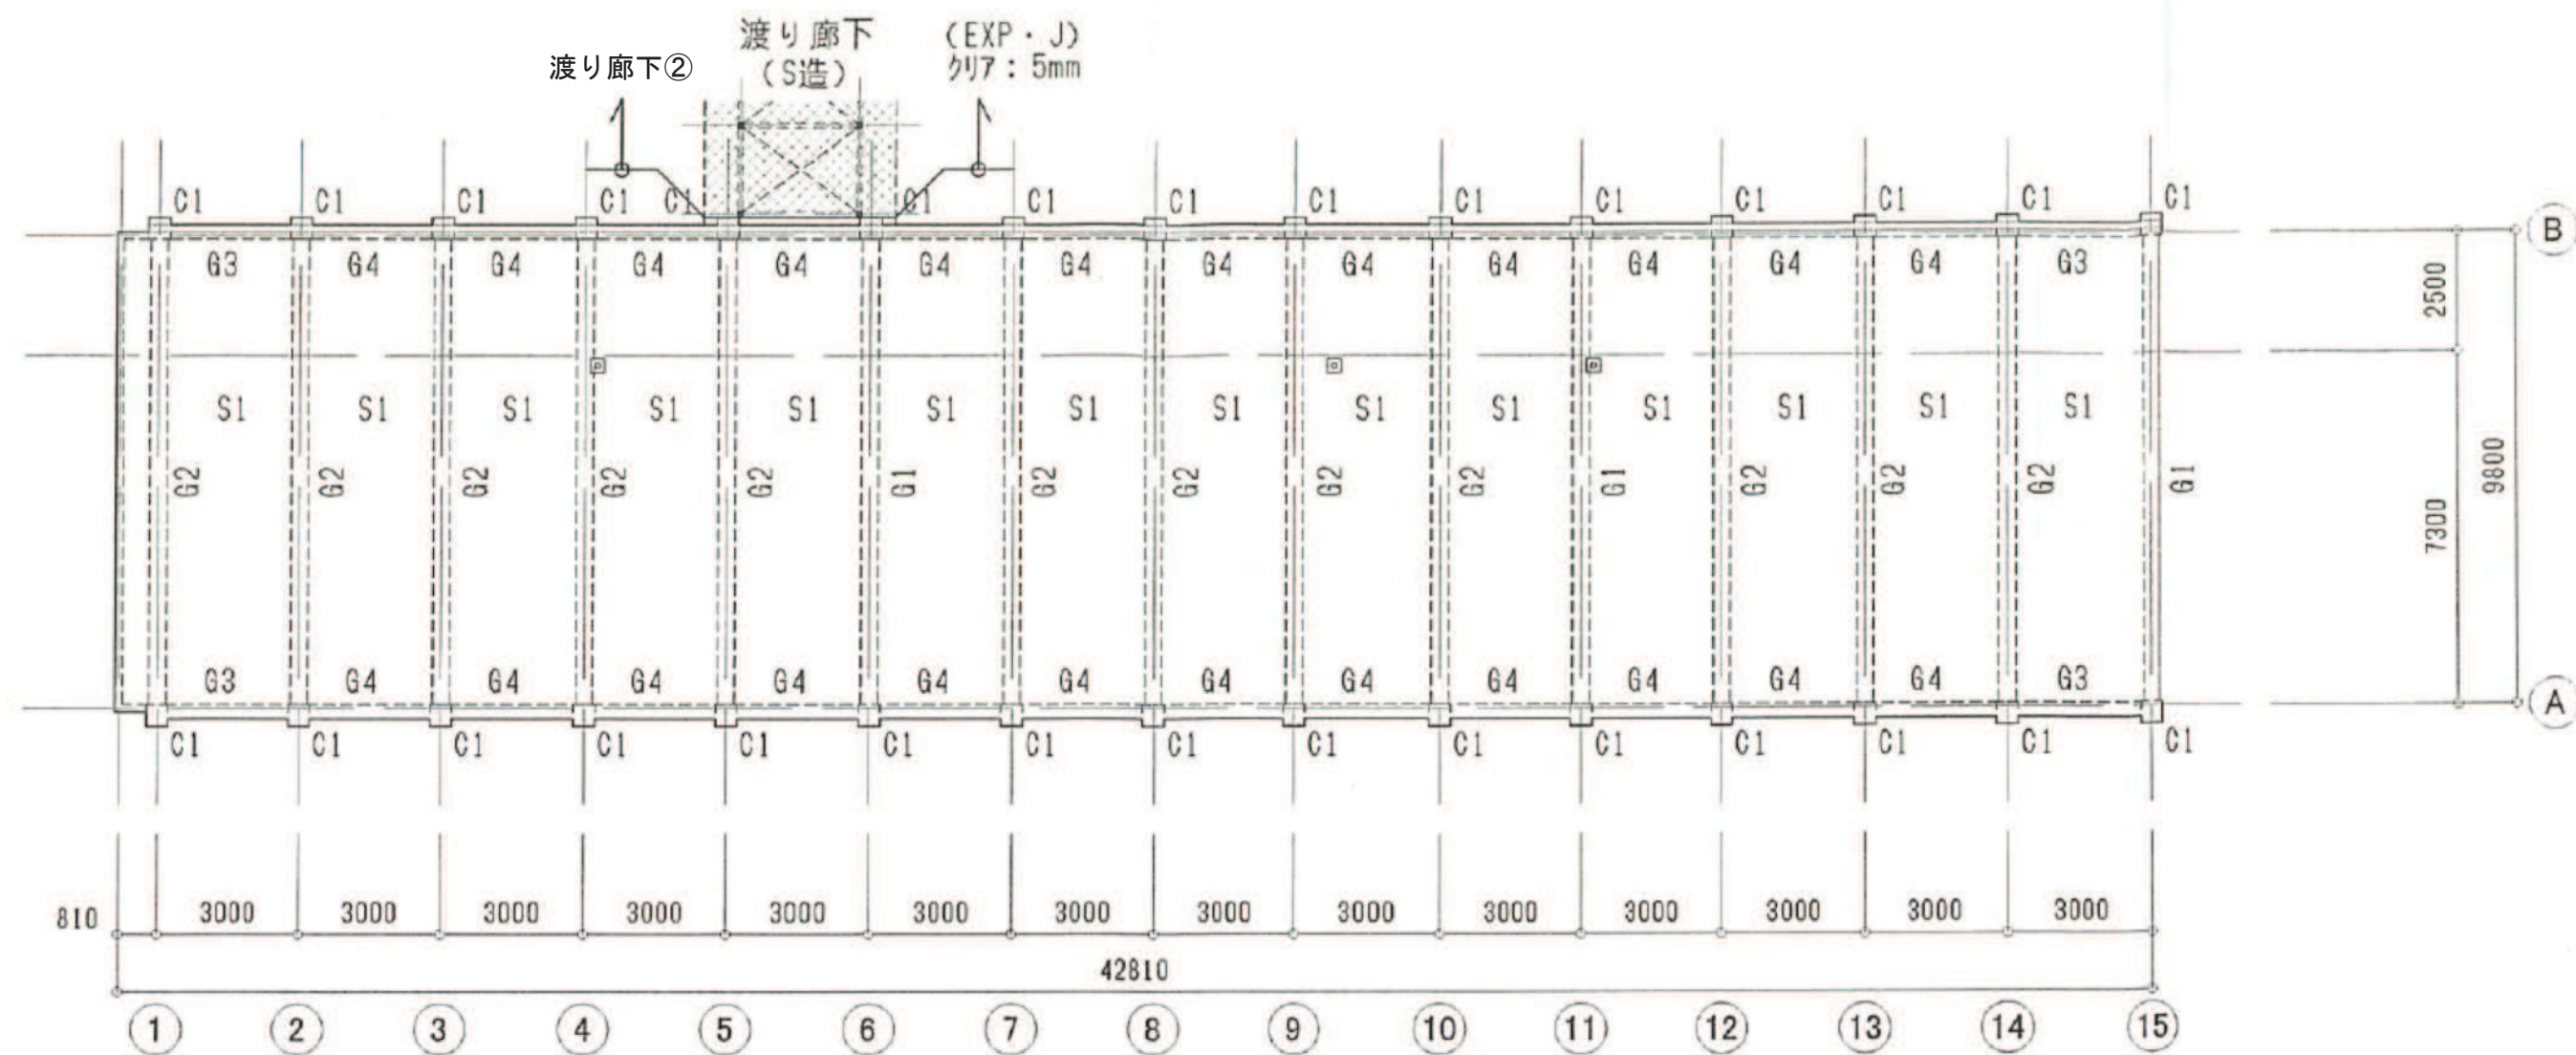


梁伏図 S=1/150

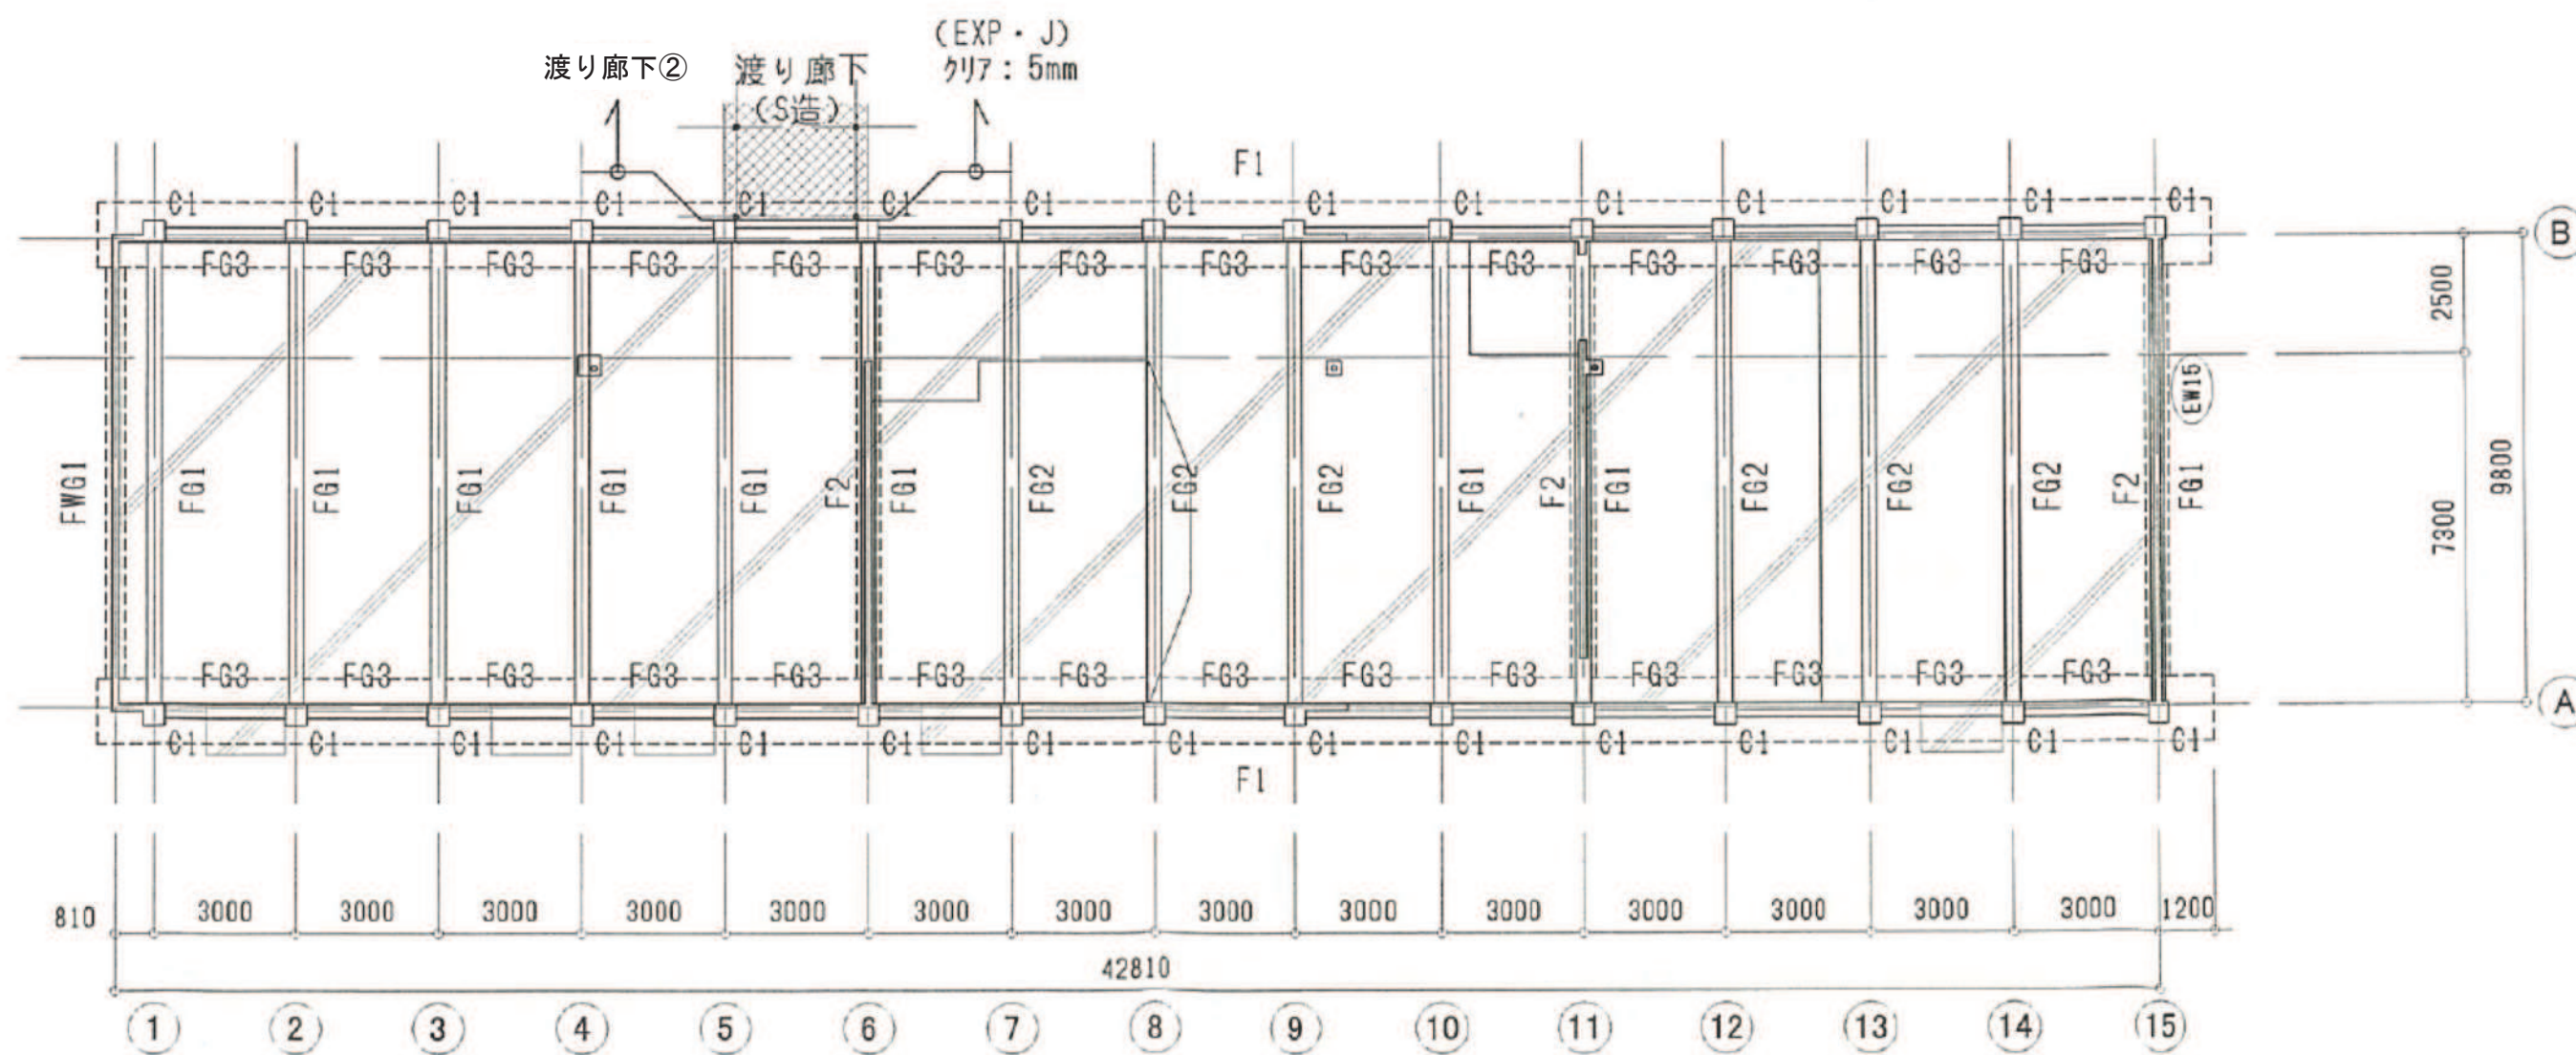

基礎伏図 S=1/150

凡 例	
	壁力壁
	土間スラブ
	コンクリートブロック
対象外建築物を示す。	
特記なき限り下記による	
① 壁 W15	
② SL=FL-40	
③ 基礎下地=GL-1000	
④ 柱心=隅心	

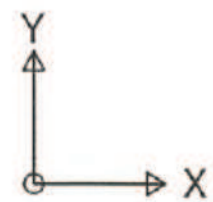

株式会社 ガド建築設計事務所
長野県佐久市大字中込 726-1
TEL 0267-62-5190
FAX 0267-62-5196

一級建築士登録 第364559号
新井 晃 印

DRAWN BY

CHECKED

JOB NAME

令和8年度 旧臼田小学校解体工事

DATE

2026.08

SHEET NAME


南校舎 伏図

SCALE


S=1/150 (A2)

SHEET NO


A-064

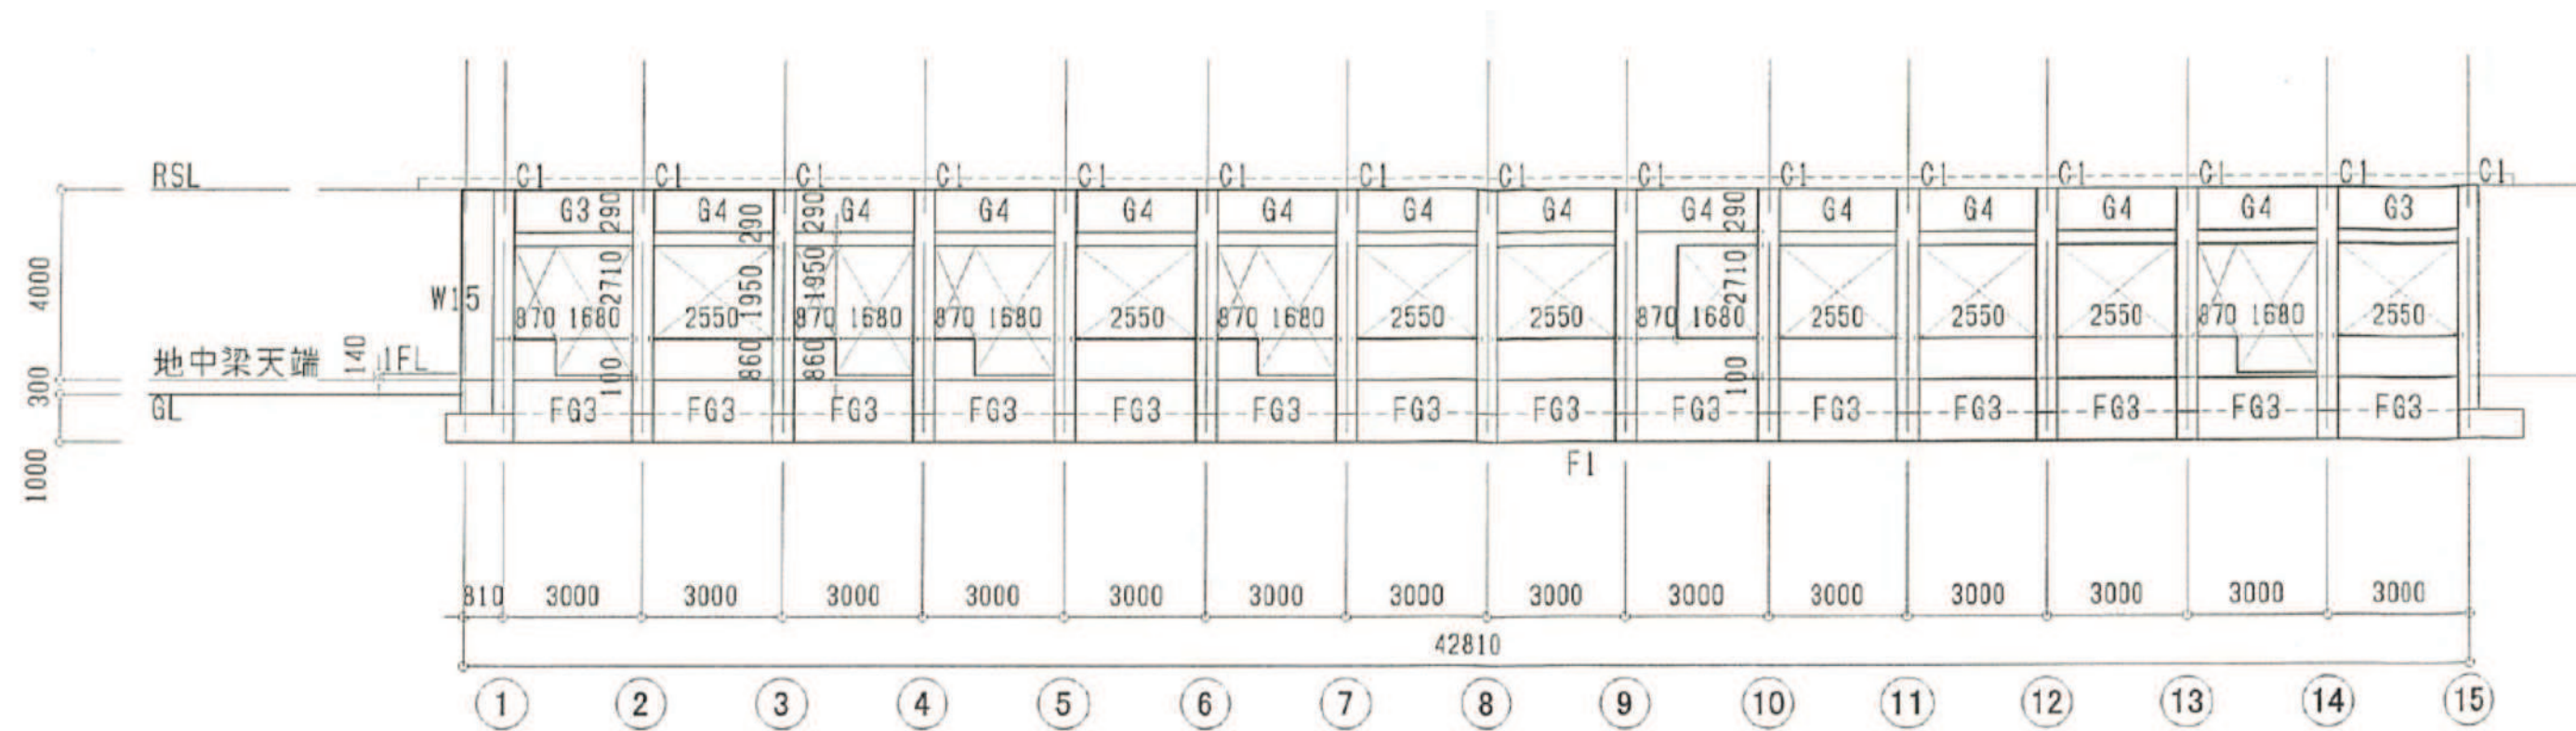


A 通り 軸組図 S=1/150

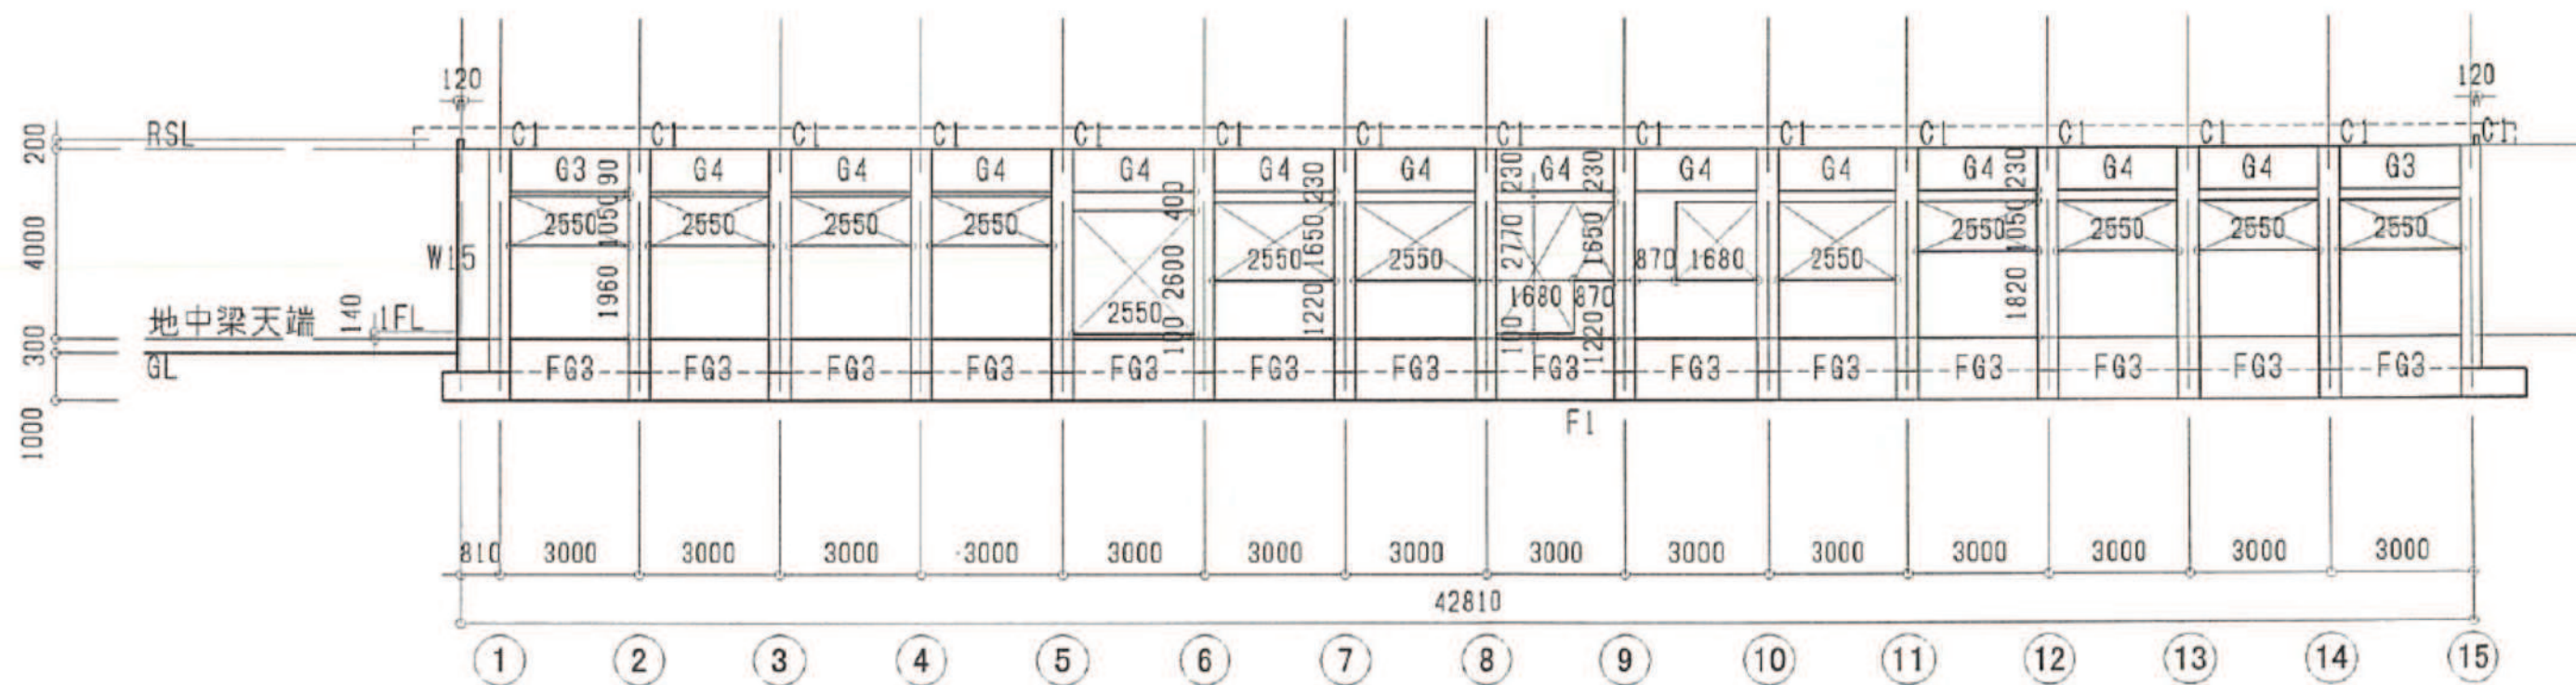

B 通り 軸組図 S=1/150

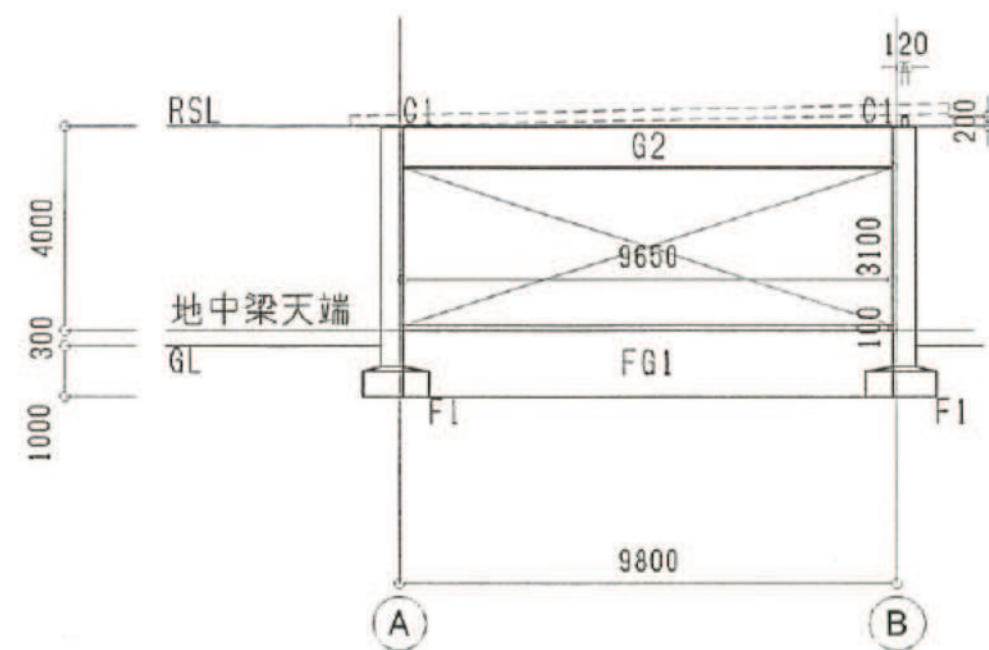

1 ~ 3 通り 軸組図 S=1/150

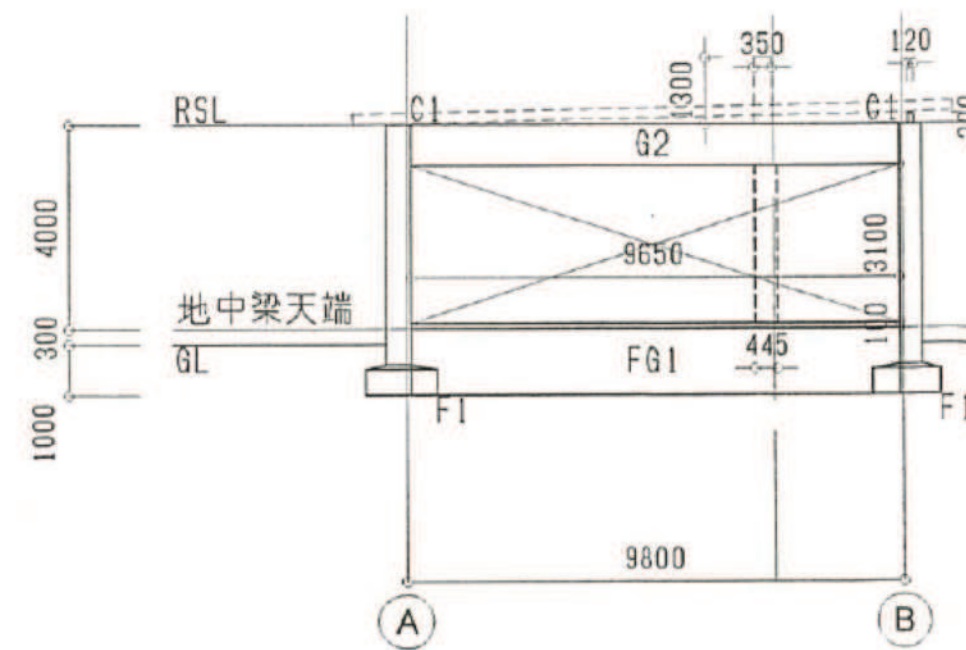

4 通り 軸組図 S=1/150

凡 例	
○	耐力壁
■	コンクリート打増

- 特記なき限り下記による
- ① 壁厚 W15
 - ② SL=FL-40
 - ③ 梁天端=FL-140
 - ④ 基礎下端=GL-1000



株式会社 ガド建築設計事務所
長野県佐久市大字中込 726-1
TEL 0267-62-5190
FAX 0267-62-5196

一級建築士登録 第364559号
新井 晃 印

DRAWN BY

CHECKED

JOB NAME

令和8年度 旧臼田小学校解体工事

DATE

2026.08

SHEET NAME


南校舎 軸組図 (1)

SCALE


S=1/150 (A2)

SHEET NO


A-065

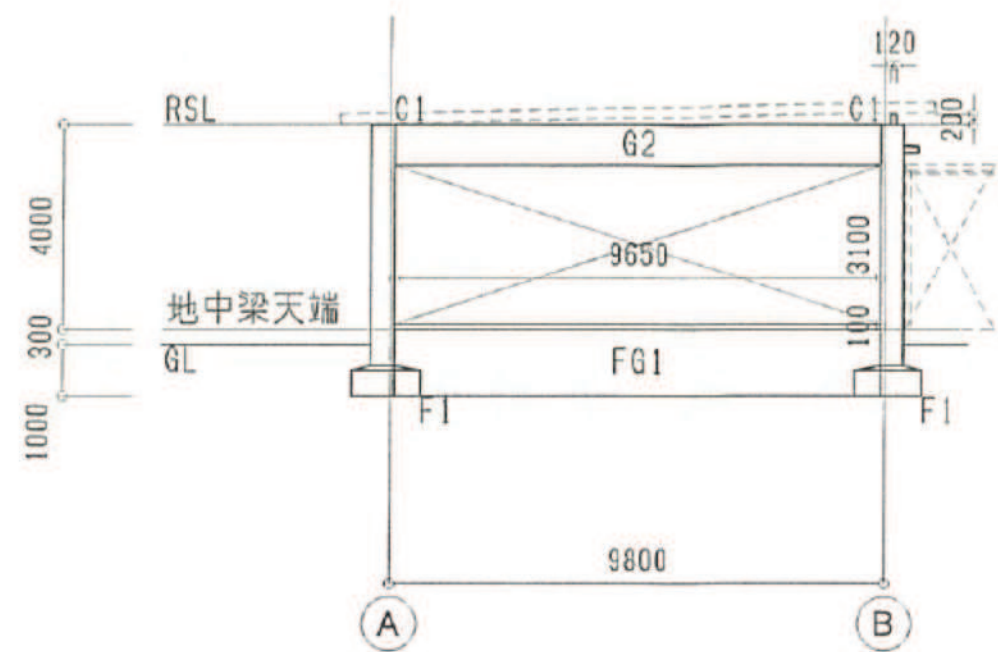


5通り 軸組図 S=1/150

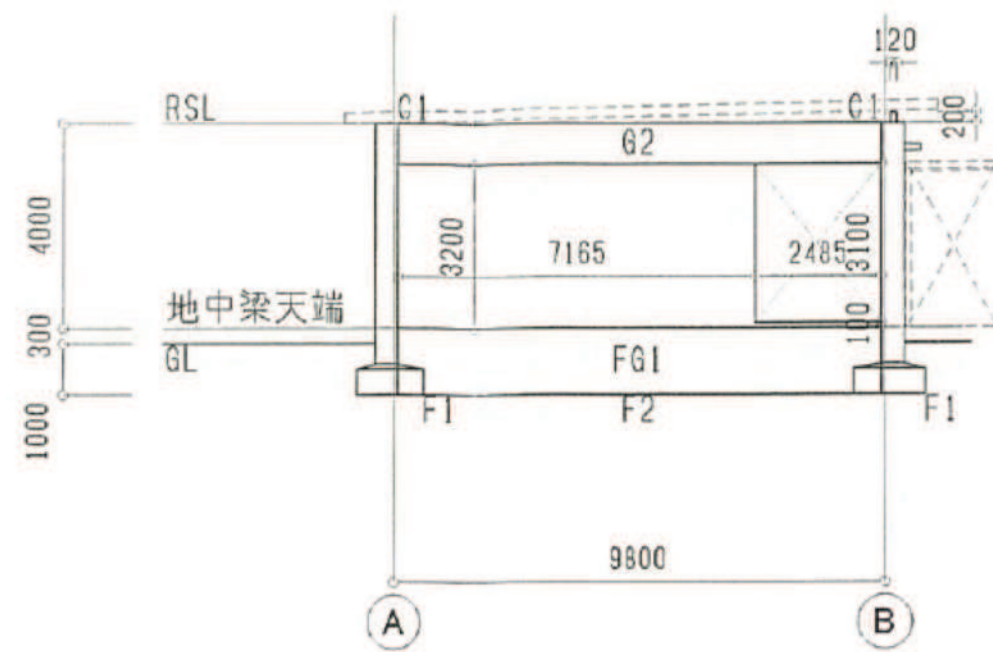


6通り 軸組図 S=1/150

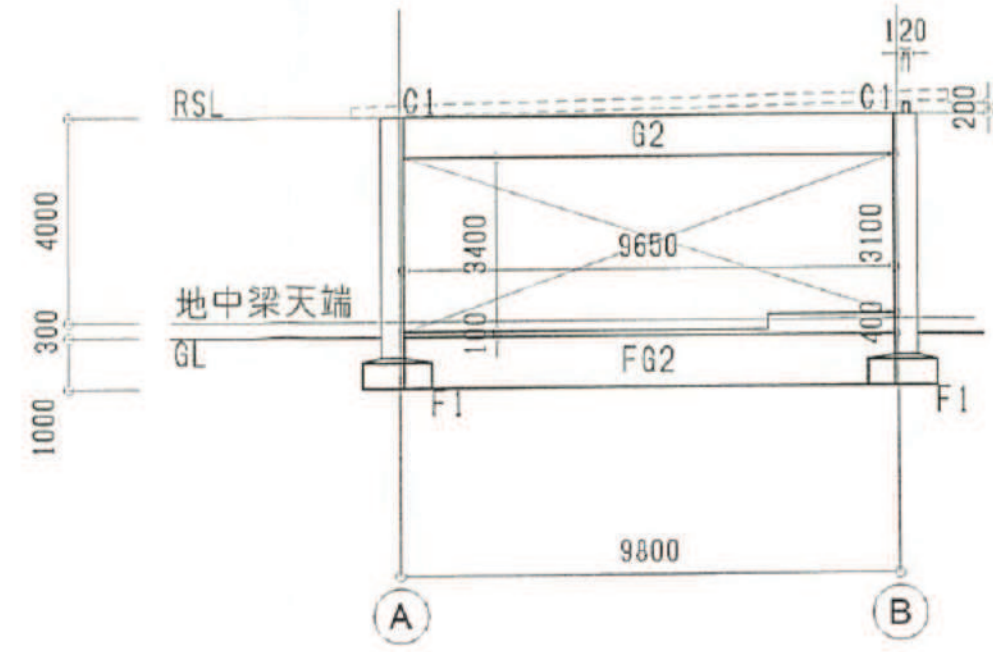


7～9通り 軸組図 S=1/150

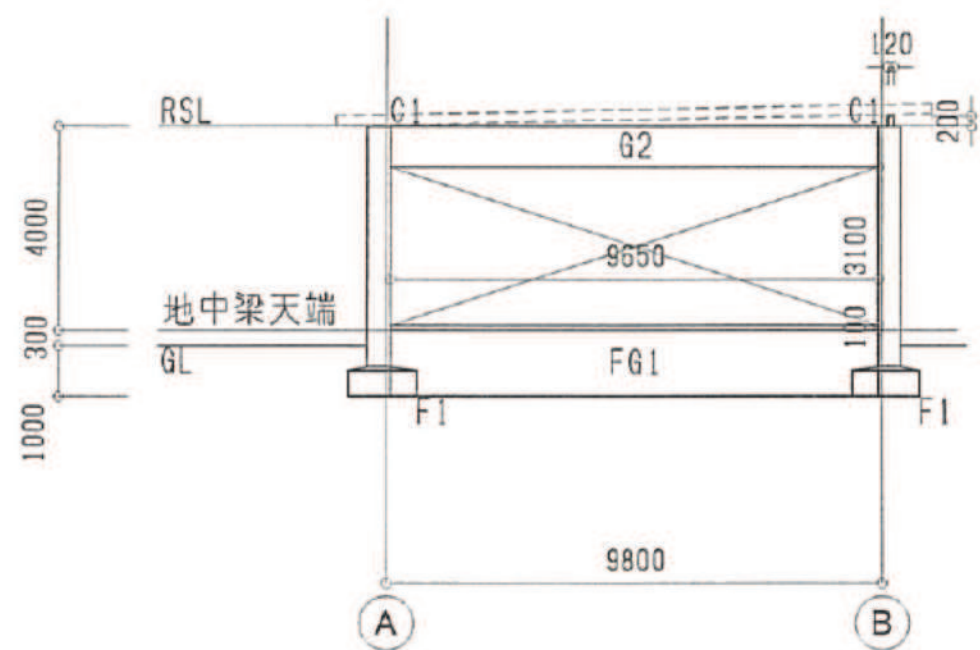


10通り 軸組図 S=1/150

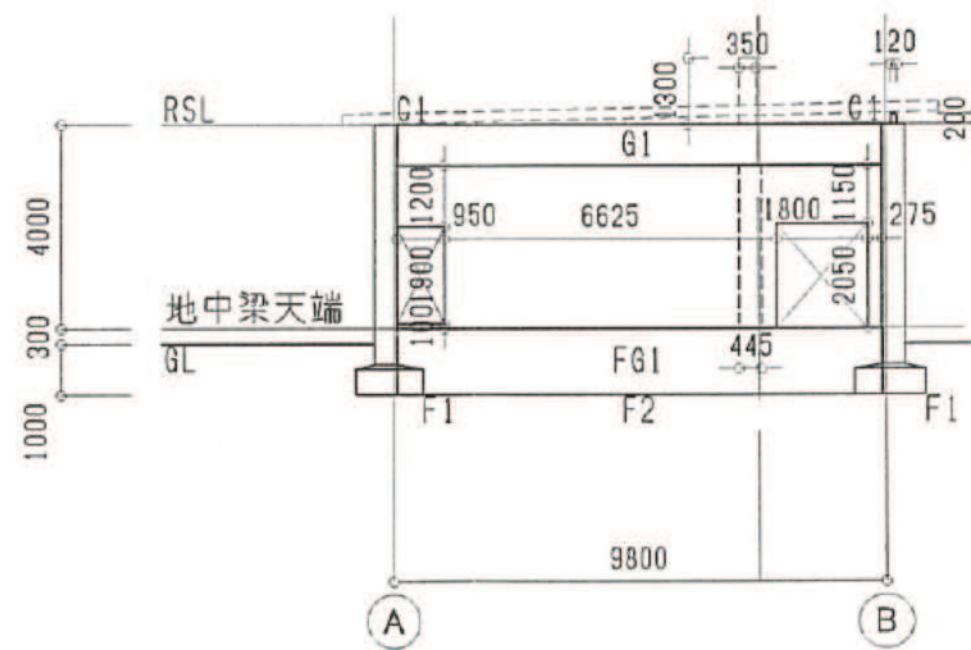


11通り 軸組図 S=1/150

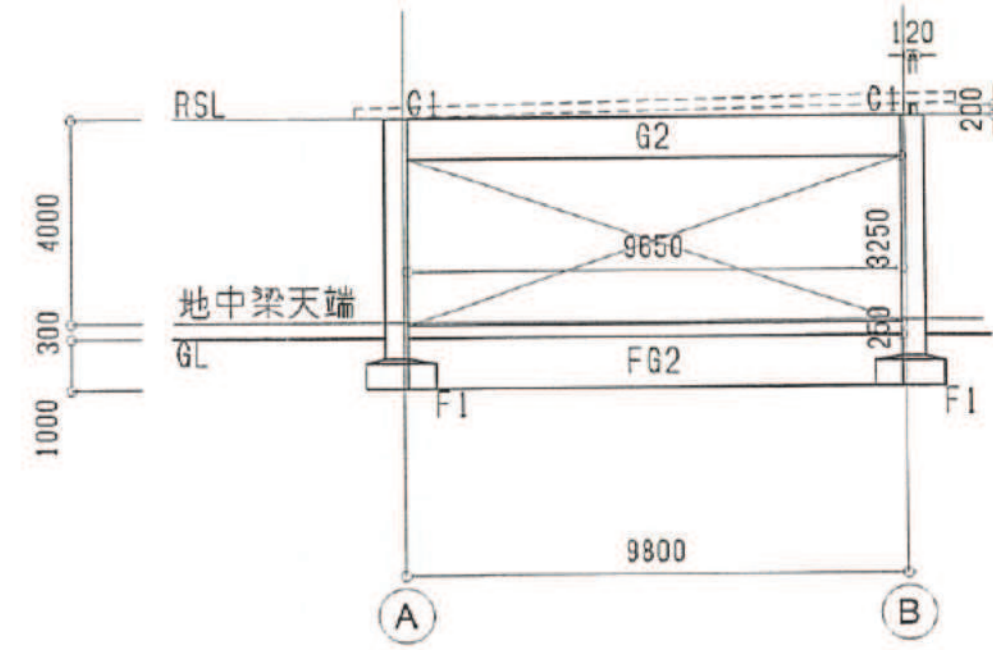

12通り 軸組図 S=1/150

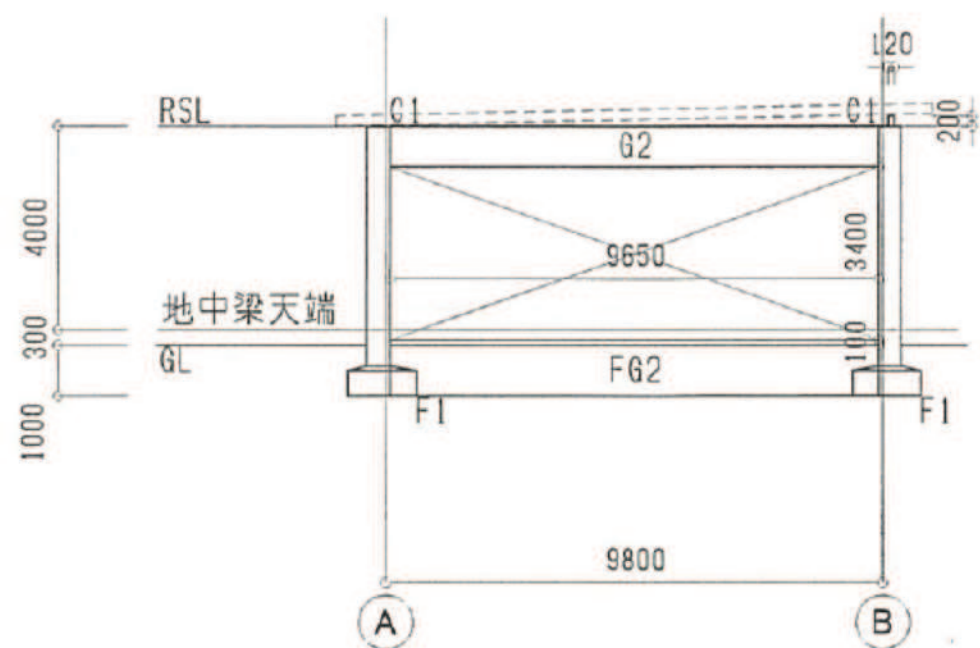





13・14通り 軸組図 S=1/150

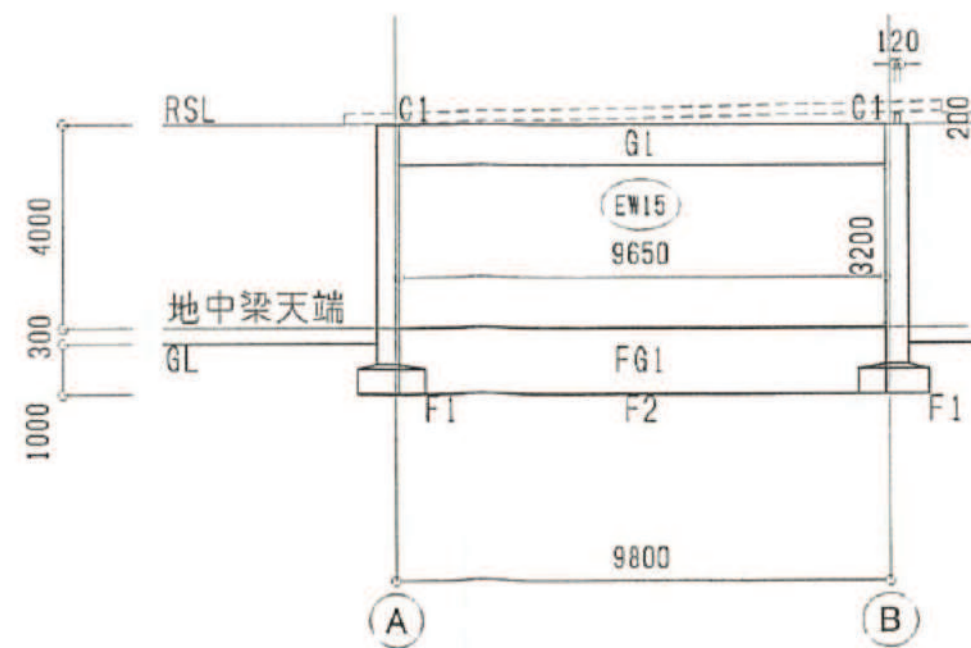

15通り 軸組図 S=1/150

凡 例	
	耐力壁
	コンクリート打地

特記なき限り下記による
 ① 壁 厚 W15
 ② SL=FL-40
 ③ 梁天端=FL-140
 ④ 基礎下端=GL-1000

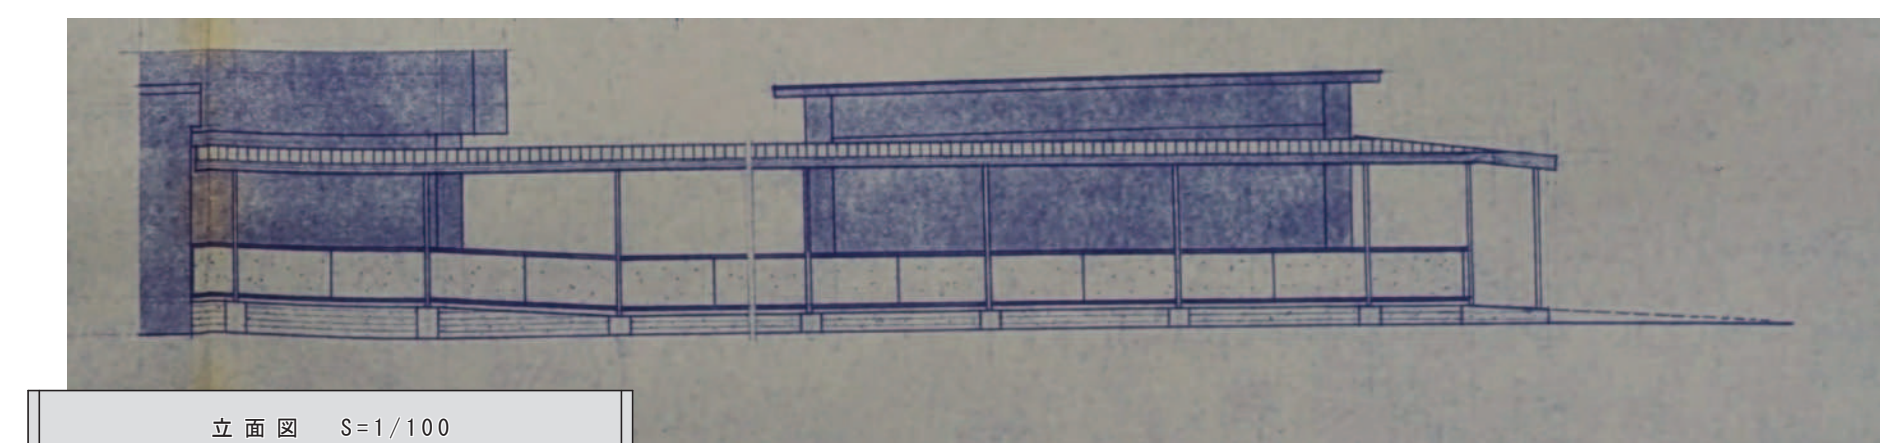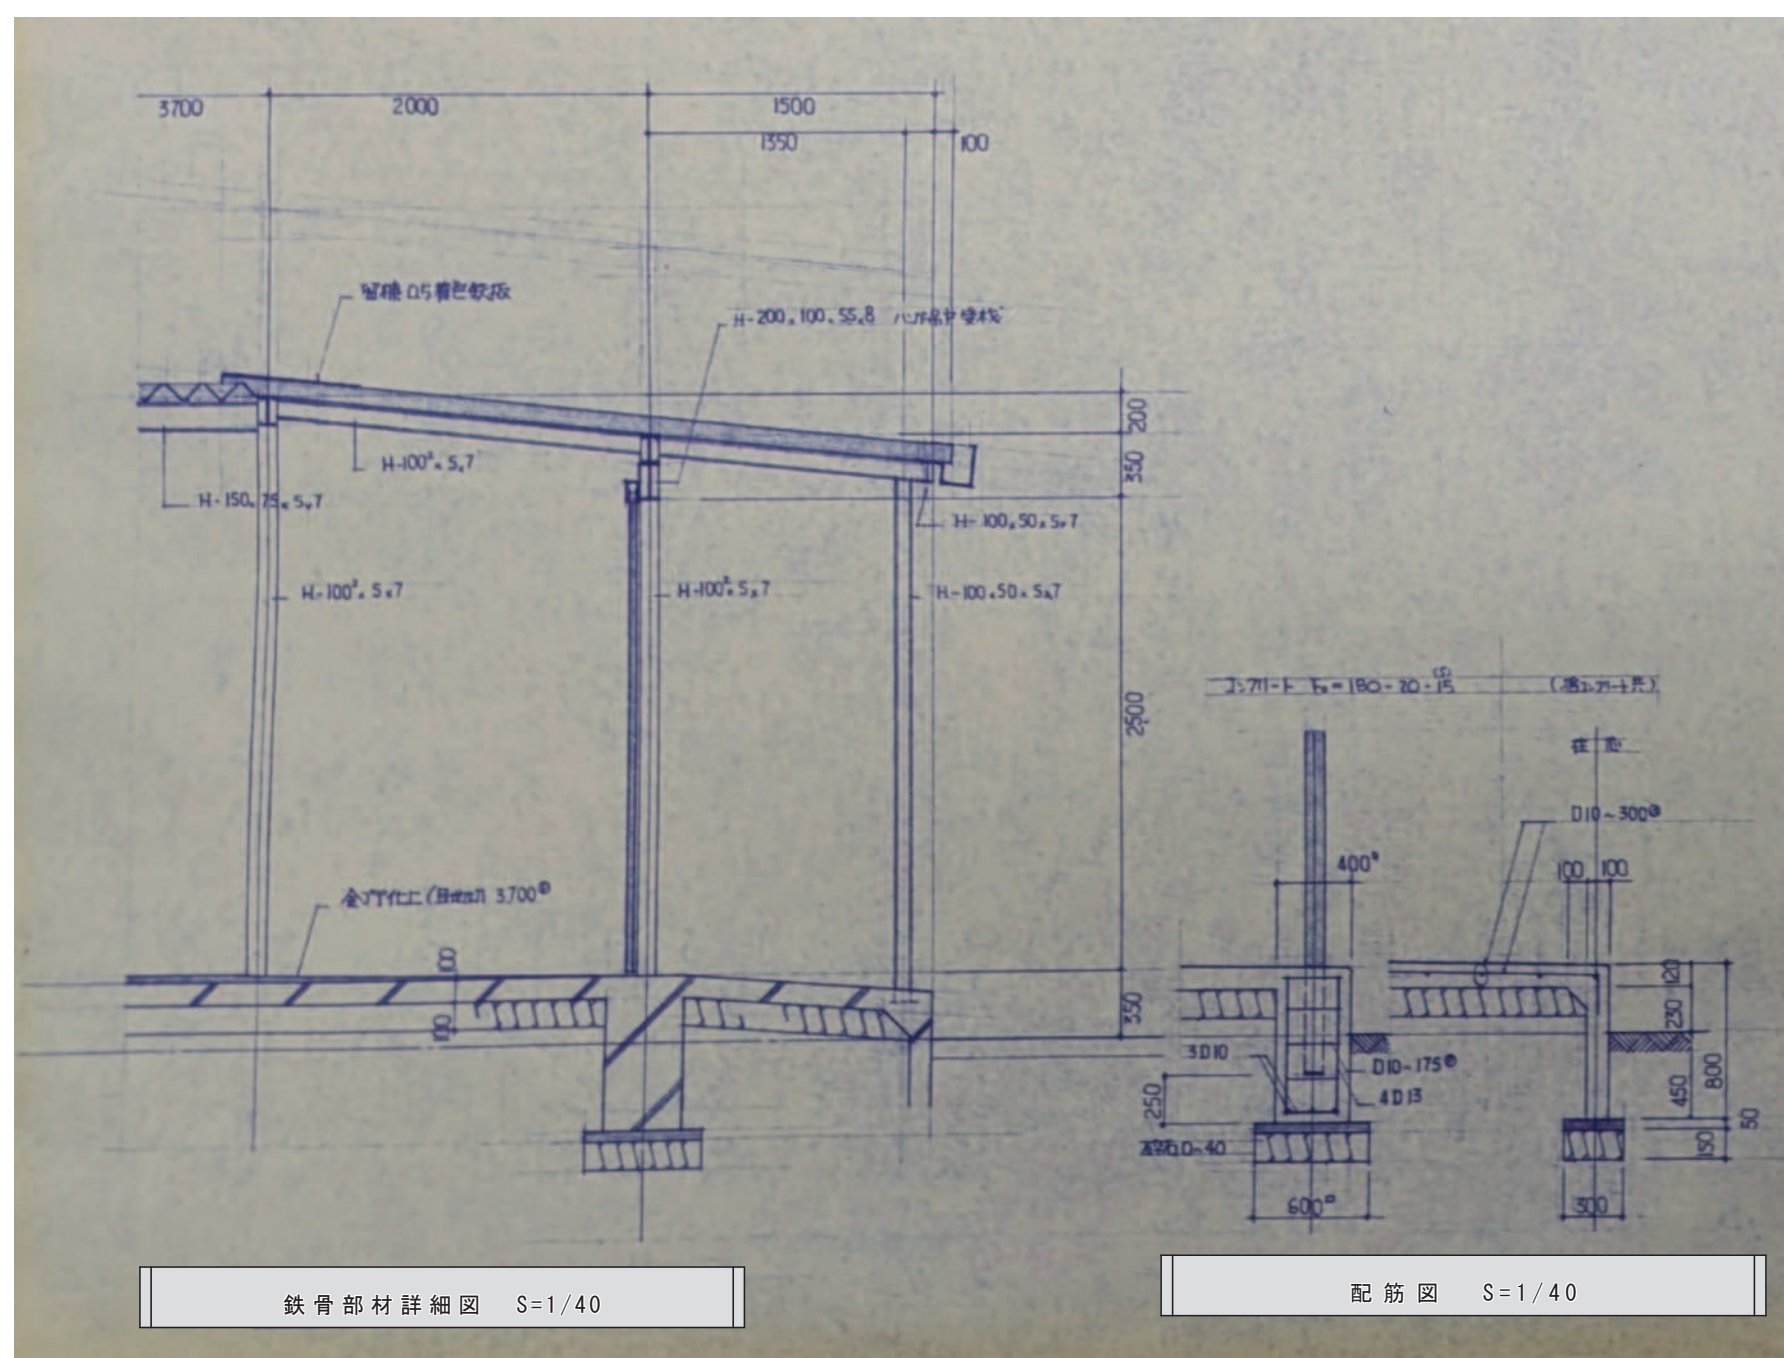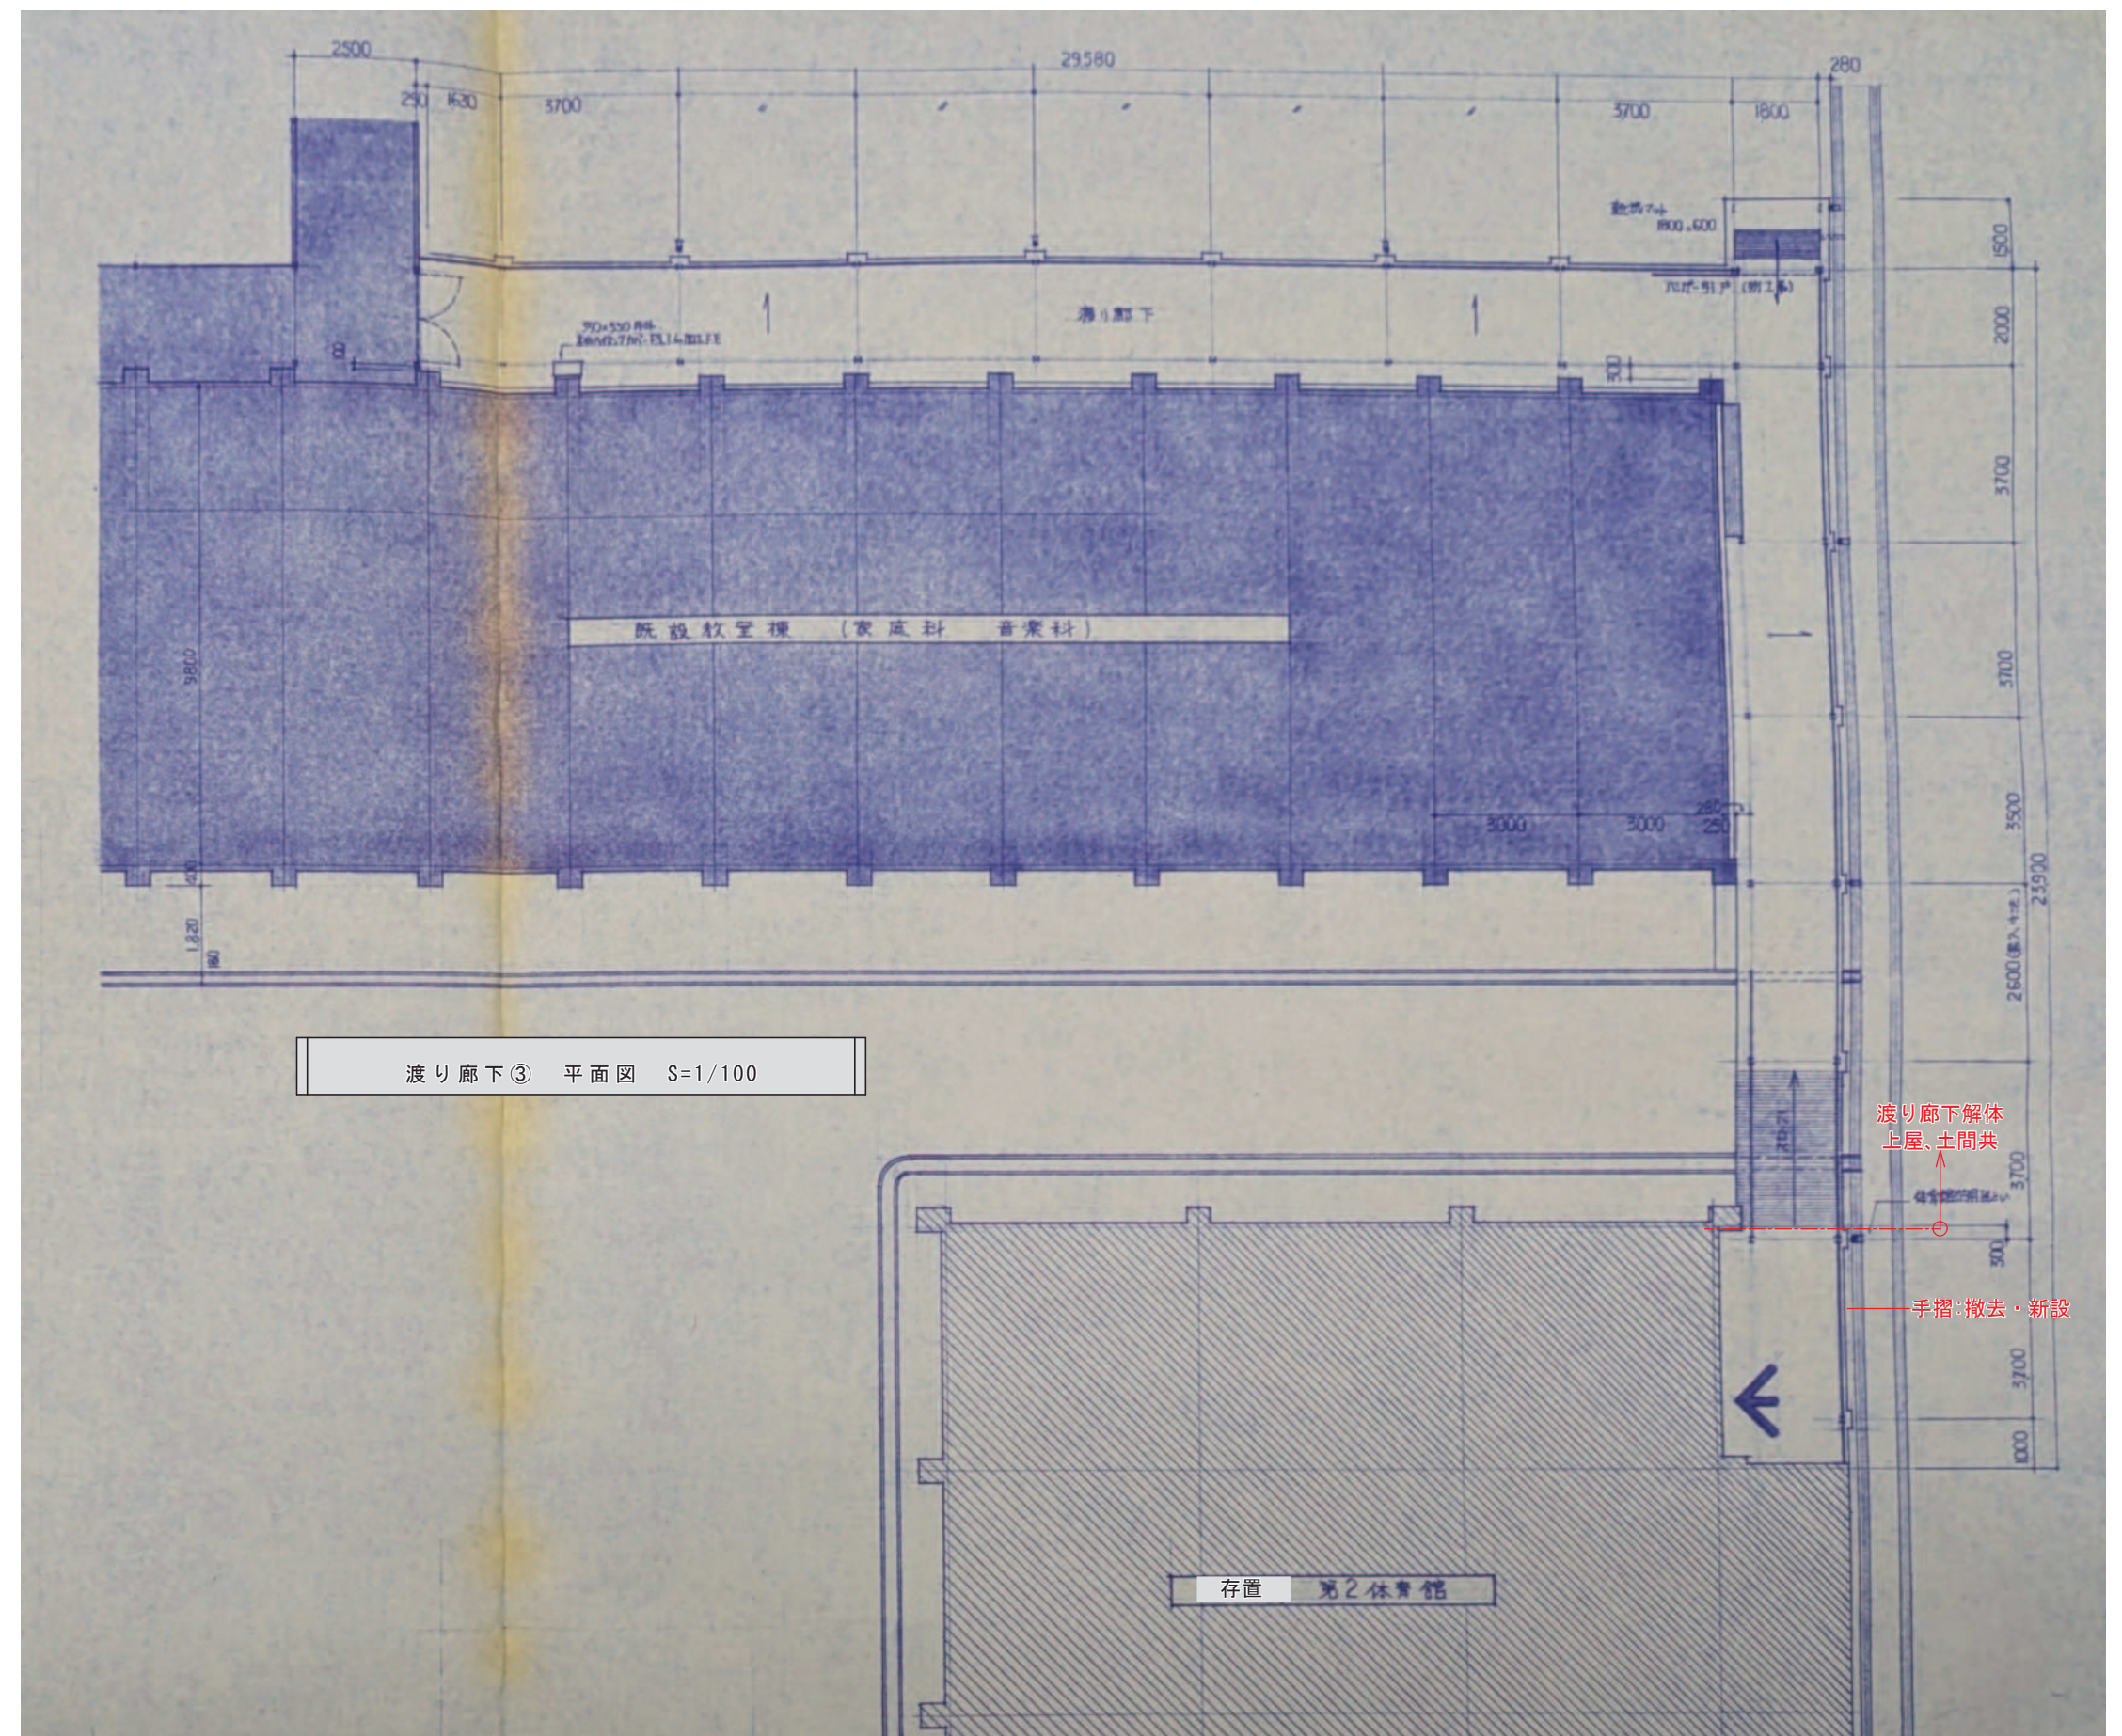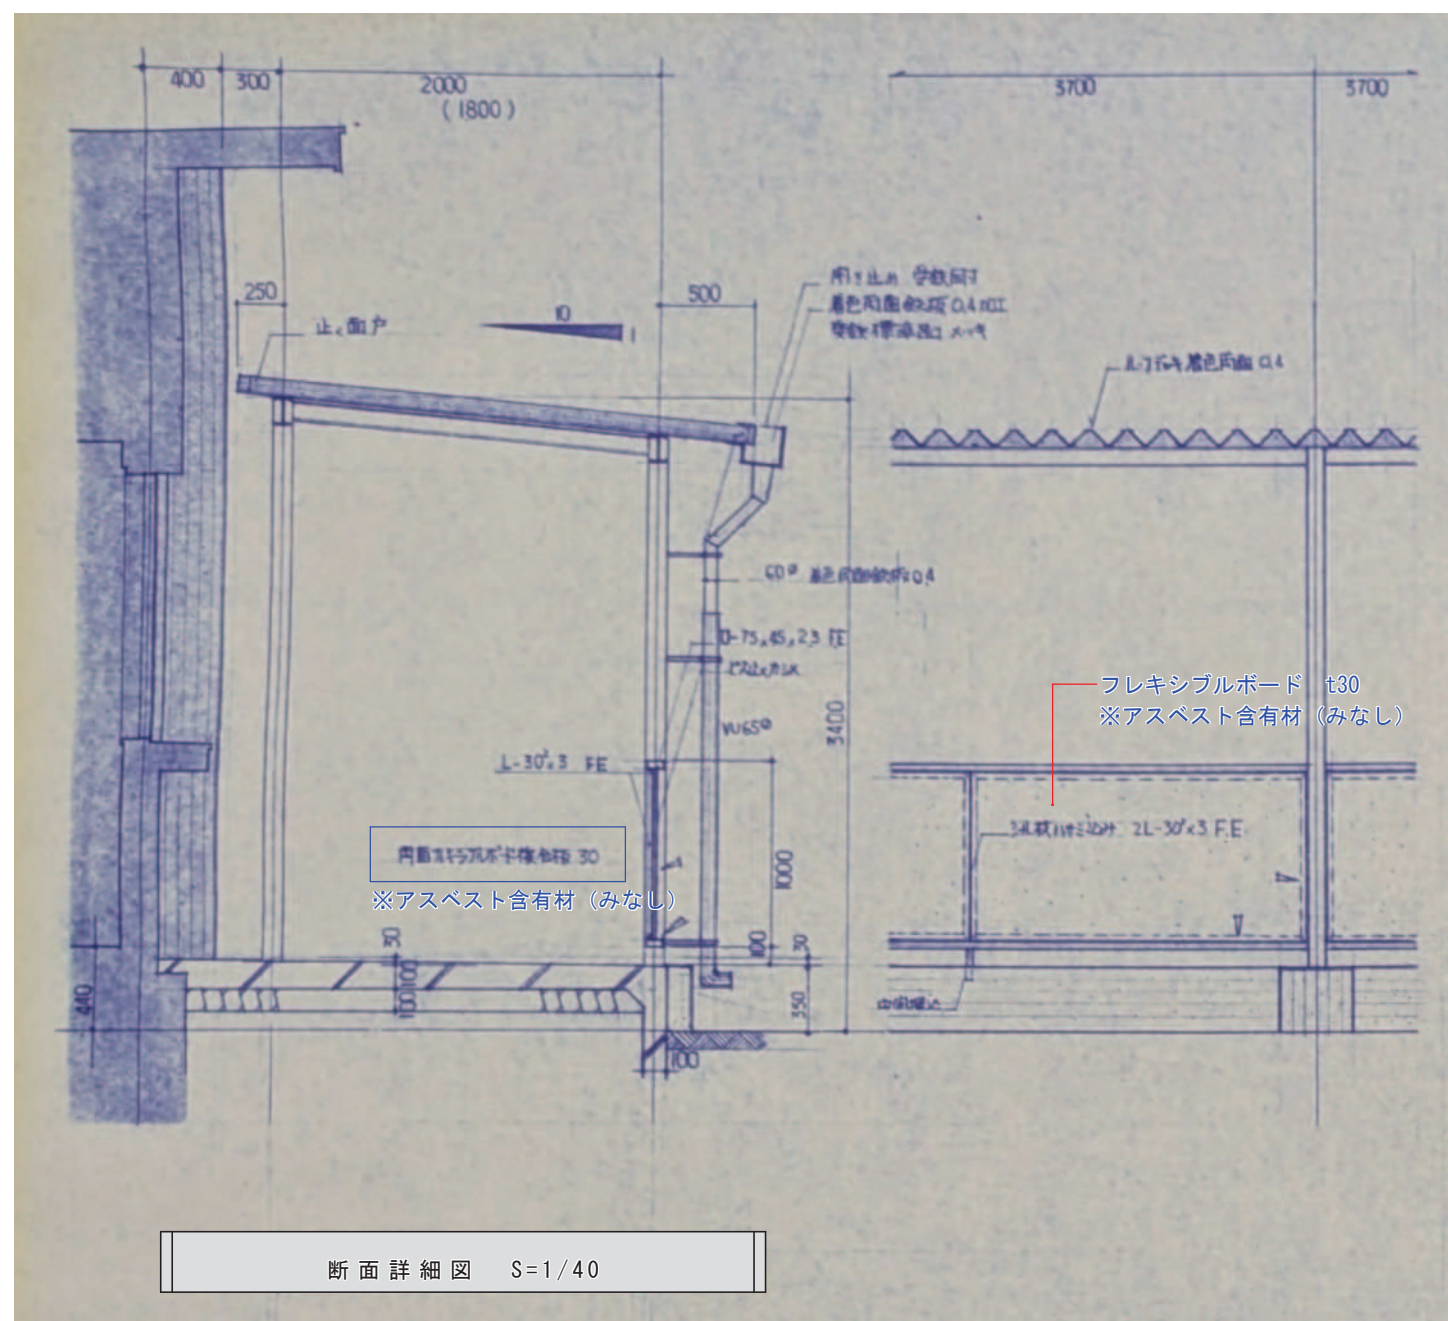

[illegible][illegible]

※青枠はアスベスト含有建材（みなし）を示す

工 事 概 要									
1.	工 事 名	白田町立白田小学校校舎建築工事							
2.	工 事 場 所	長野県南佐久郡白田町							
3.	工 事 規 模	校舎(普通教室)鉄筋コンクリート造 2階建、4階段付。建築 梁間 $9.800^m \times$ 桁行 27.000^m <table border="1" style="float: right; margin-top: 10px;"> <tr> <td>1F</td> <td>264.6^{m^2}</td> </tr> <tr> <td>2F</td> <td>264.6^{m^2}</td> </tr> <tr> <td>計</td> <td>529.2^{m^2}</td> </tr> </table>		1F	264.6^{m^2}	2F	264.6^{m^2}	計	529.2^{m^2}
1F	264.6^{m^2}								
2F	264.6^{m^2}								
計	529.2^{m^2}								

1	本工程, 仕様優先順ハ次, 通ハスル。 特記仕様・設計図面・設計内訳書・共通仕様書
2	本工程, 設計図書及共通仕様書ニ依リ施工セシモノニテ不明不確ナル所ハ現場係員ノ協議決定上 工術上当然必要ト判断セラルル事項ハ諸般金額ノ範囲内ニテ表ハシタルニ完成ス。
3	工事種目・特ニ附帯設備工事ノ別途契約ナル場合ハ各々纏張リ争等ヲ所相互打合セ上 表ハシタルニ誠意ヲ持テ優先ナリテ完成ニ協力セヨ。

1. 基礎工事の概略、結果、地耐力、設計耐力、適用場合、圧入回数、地盤改良、増設費、モニタリング金額、増減、現場状況等に協議決定スル。
2. コンクリート骨格は原則として千両川庭（同等品、基代附近）に、4週強度180MPa以上ス。
3. コンクリート骨格は原則として「ミ」クラスコンクリートを使用ス。割合及び等、現場にて決定。
3. 在来建物、2F、図書室・普通教室・廊下は改造スルハス。
4. 在来建物の取合とバリエーションに對し充分に施スハス。
5. 木材、見立、隠し、丸太、丸太、寸法、2/3以下にコンクリート接触部分に防腐剤塗リ。
6. 在来建物（見立、丸太）の特記に於て指定スル以外、木材種、現場係員に於て承認し使用スルコト。
7. 建築品、材料、木材、見本提出、コト。尚、施工前、各材料、検査受ケルコト。
8. 屋根、裏板、鉄板、20mm厚、責任施ス。軒先ハ特記に於て全テコンクリートスルコト。
9. 施工面、各々作成し上係員承認を得ル事。
10. 工前、コンクリートは鉄筋、中鉄、等挿入コト。
11. 屋根、鉄板、等、責任施ス。尚、雨仕舞、責任施ス。
12. 各室、裏板、全テスチール製、野地製品、使用スル。各板位置、基名、見本、等示ス。
13. 不明、現場係員に協議し、在来建物、等スル。


構造概要				
区分	基礎	壁	屋根	床
校舎	鉄筋コンクリート造 FRP	鉄筋コンクリート造 ランダム壁式	鉄筋コンクリート造 版	鉄筋コンクリート造 版 1F土間コンクリート40% @450 十字
外部仕上				
区分	校舎（普通教室棟）仕上程度			
基礎	モルタル塗りセメント口刷毛引き仕上。			
壁	モルタル塗り刷毛引きサイリッシュ吹付け			
屋根	コンクリート打ち木造下地 野地板厚9%、フェルト17kg/m ² 長尺カラー（両面）鉄板28# 堅平葺き（要任施工）置鮎板軒先全テコギンツスリット			
軒・庇	RC打放し塩化VP塗り、1/12隙し破風板24×210 カラー鉄板包み（28#）トス。			
雨樋	野樋 カラー鉄板28# 半円径180% 堅樋 BGP100A OP 受金物 FB-6×25 @900			
塗装	鉄部 OP RC塩化VP塗り			
外階段	構造-鉄骨造、手摺厚さ5%名鋼板 塩化VP、基礎-コンクリート打放し、屋根-長尺カラー鉄板28# 堅平葺き下地 校舎仕上同様トス。			
備考	金鋼製建具廻り全テコギンツ、天井裏換気孔、足洗場、大走り、2階南側梁上人研ぎ木、2階南側吊手摺 BGP32A OP（在来建物ニモ取付け）			

内 部 仕 上						
壁 名	床	巾 木	腰 壁	上 壁	天 井	備 考
普通教室	モルタル金メッキモガクハート 貼(タライ等)	木製 見付120 0.5塗	モルタル金メッキモガクハート 上1部55%タライUP	モルタル下地メッキモガクハート (一部メッキモガクハート下地)	厚9%メッキモガクハートUP 1部メッキモガクハートUP	掲示板、黒板、手帳、新聞、日か 用器具、壁紙、タライ、0.5塗
廊 下	モルタル金メッキモガクハート 北側モルタル金メッキモガクハート 中央モガクハート タライ等	全 上	モルタル金メッキモガクハート 一部厚55%メッキモガクハートUP	モルタル下地メッキモガクハート (一部メッキモガクハート下地)	厚9%メッキモガクハートUP	埋込バルコニー、タライ、タライ、 タライ、タライ、タライ、タライ
備 考	その他不明不備な箇所は現場係員指示。鉄部0.2回塗。木部は図示及外装等0.3回塗。色合現場指示。 棚、黒板、タライ、0.5塗、タライ。					


GZDO

一級建築士登録 第364559号
新井 晃 印

A-069

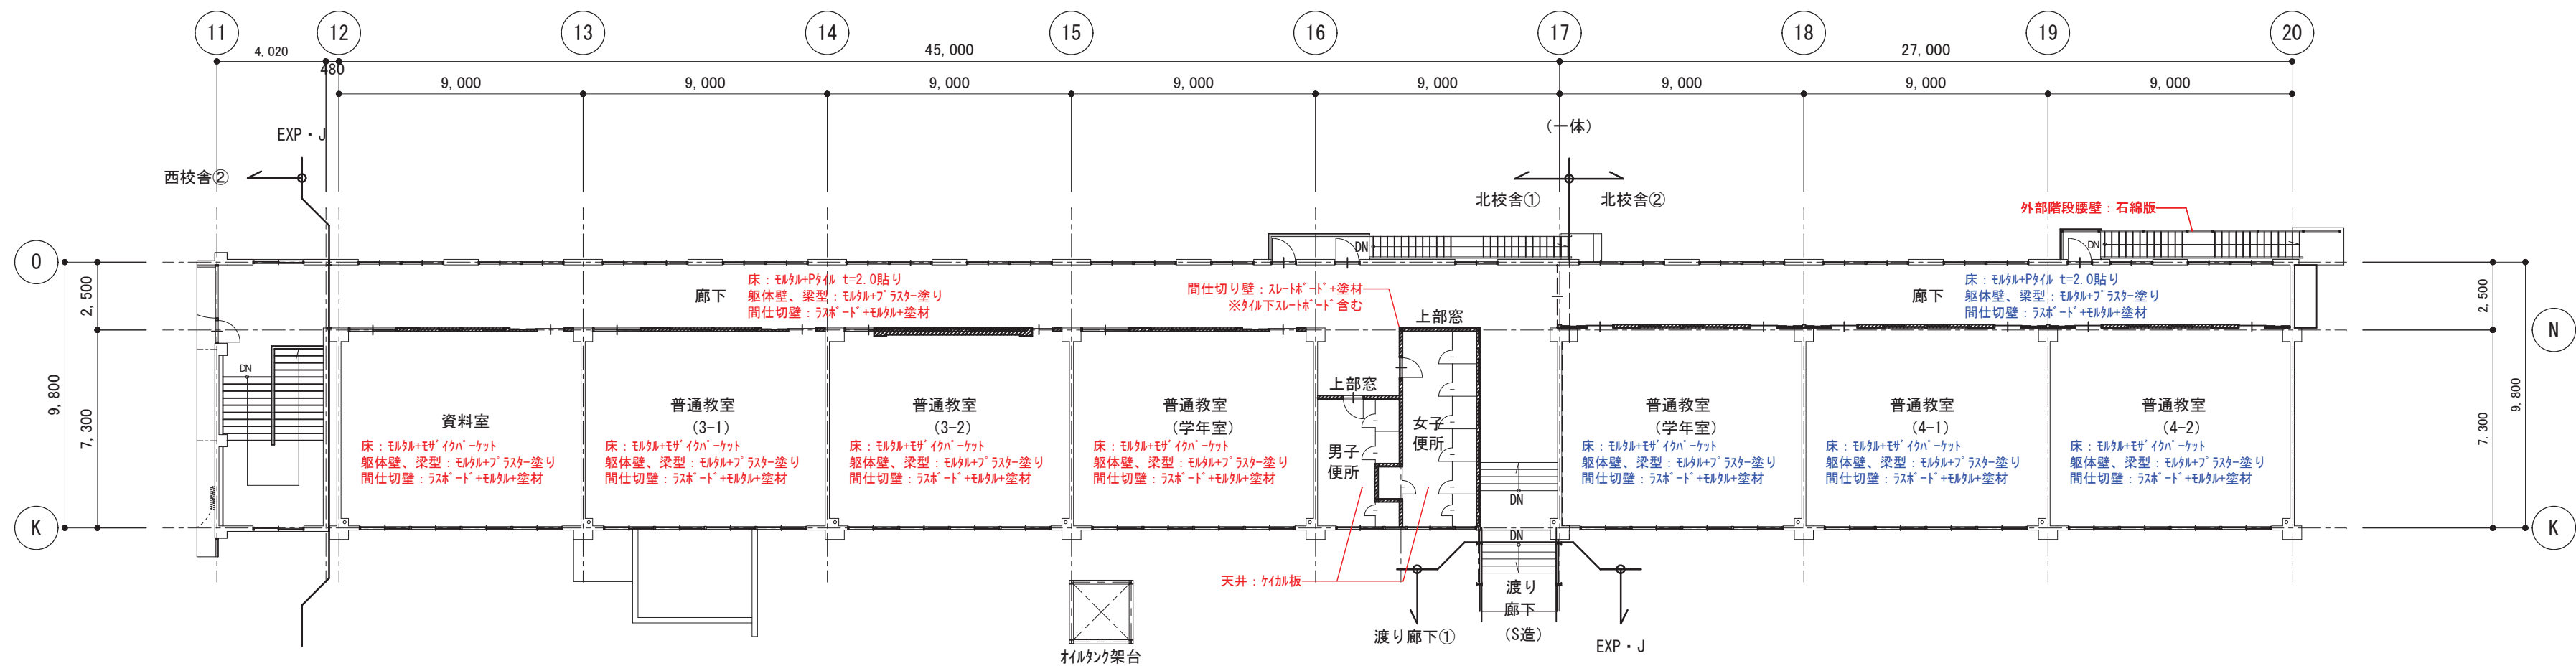


北校舎 2階平面図 S=1/200

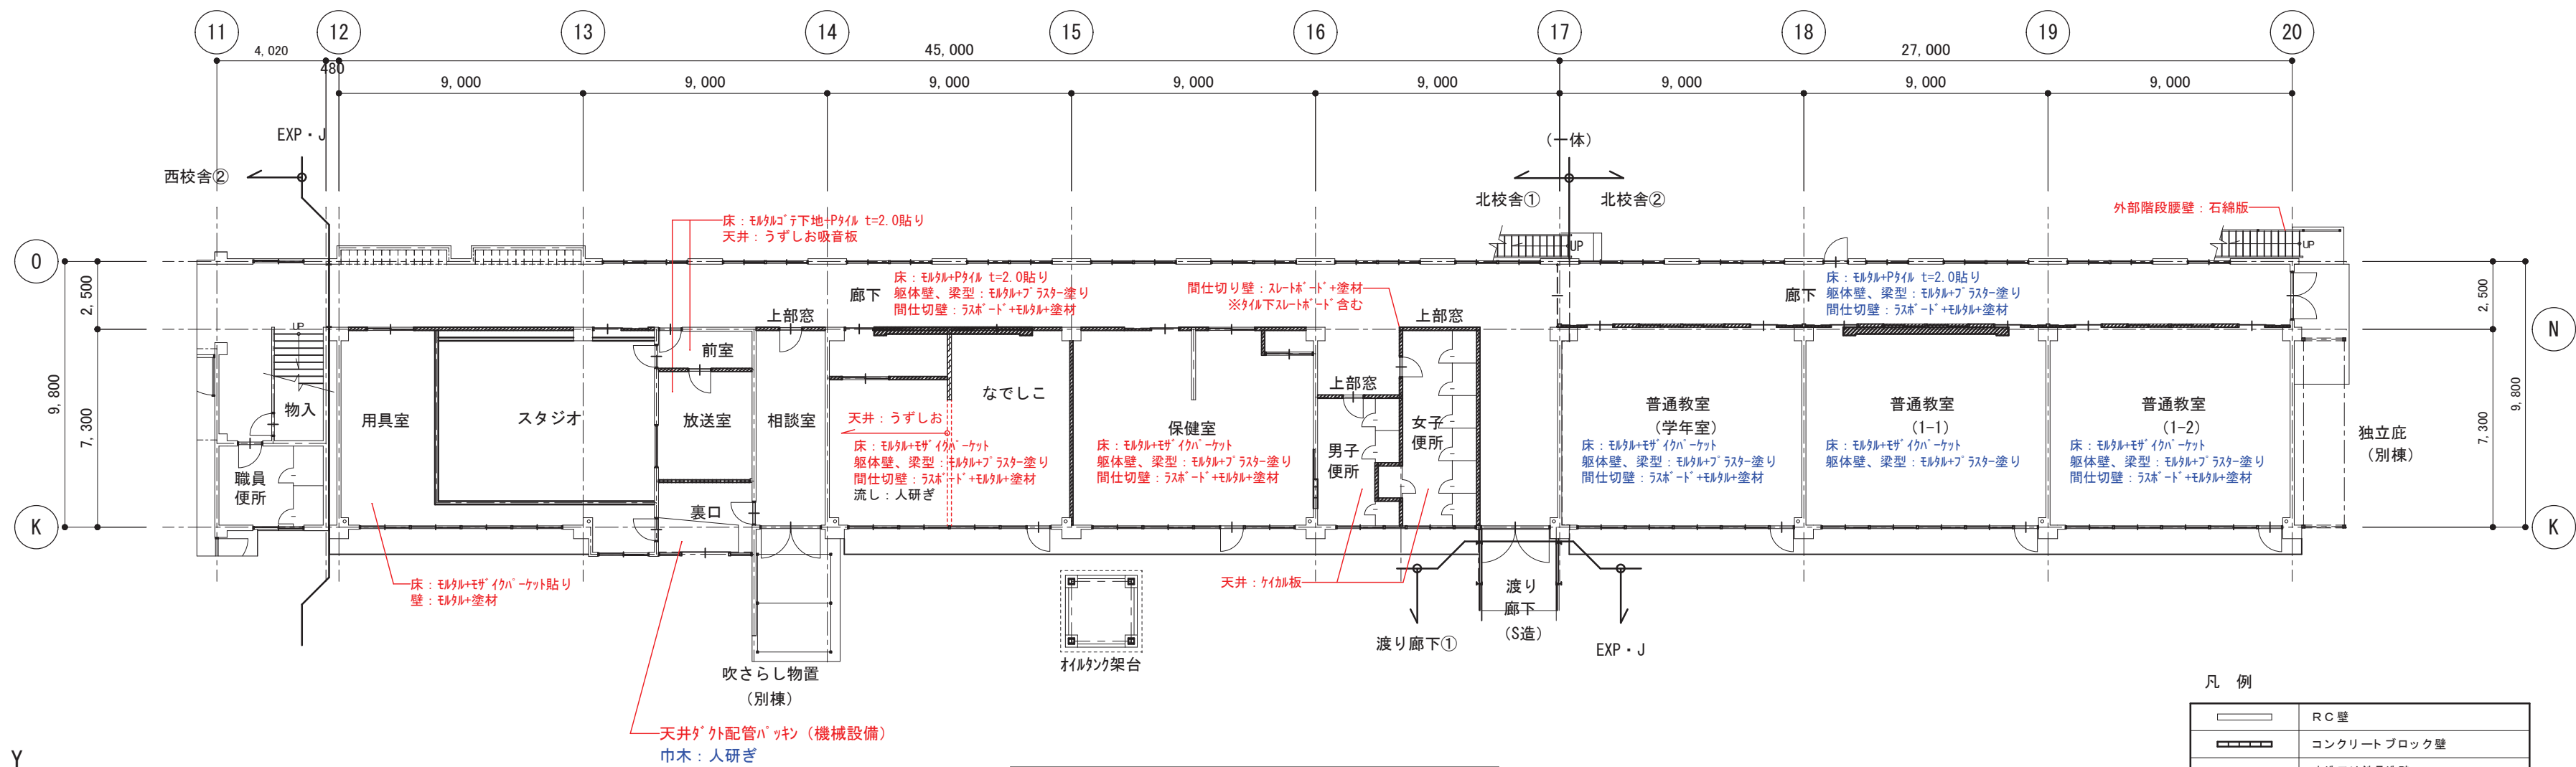

北校舎 1階平面図 S=1/200


凡 例	
	RC 壁
	コンクリートブロック壁
	木造又は鉄骨造壁
	RC 柱
	S 柱
	地下ピットを示す

赤字：アスベスト含有建材を示す（レベル3）
青字：アスベスト含有建材（みなし）を示す（レベル3）

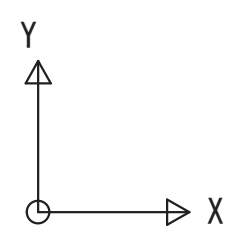


凡 例


	RC 壁
	コンクリート ブロック 壁
	木造又は鉄骨造壁
	RC 柱
	S 柱
	地下ビットを示す

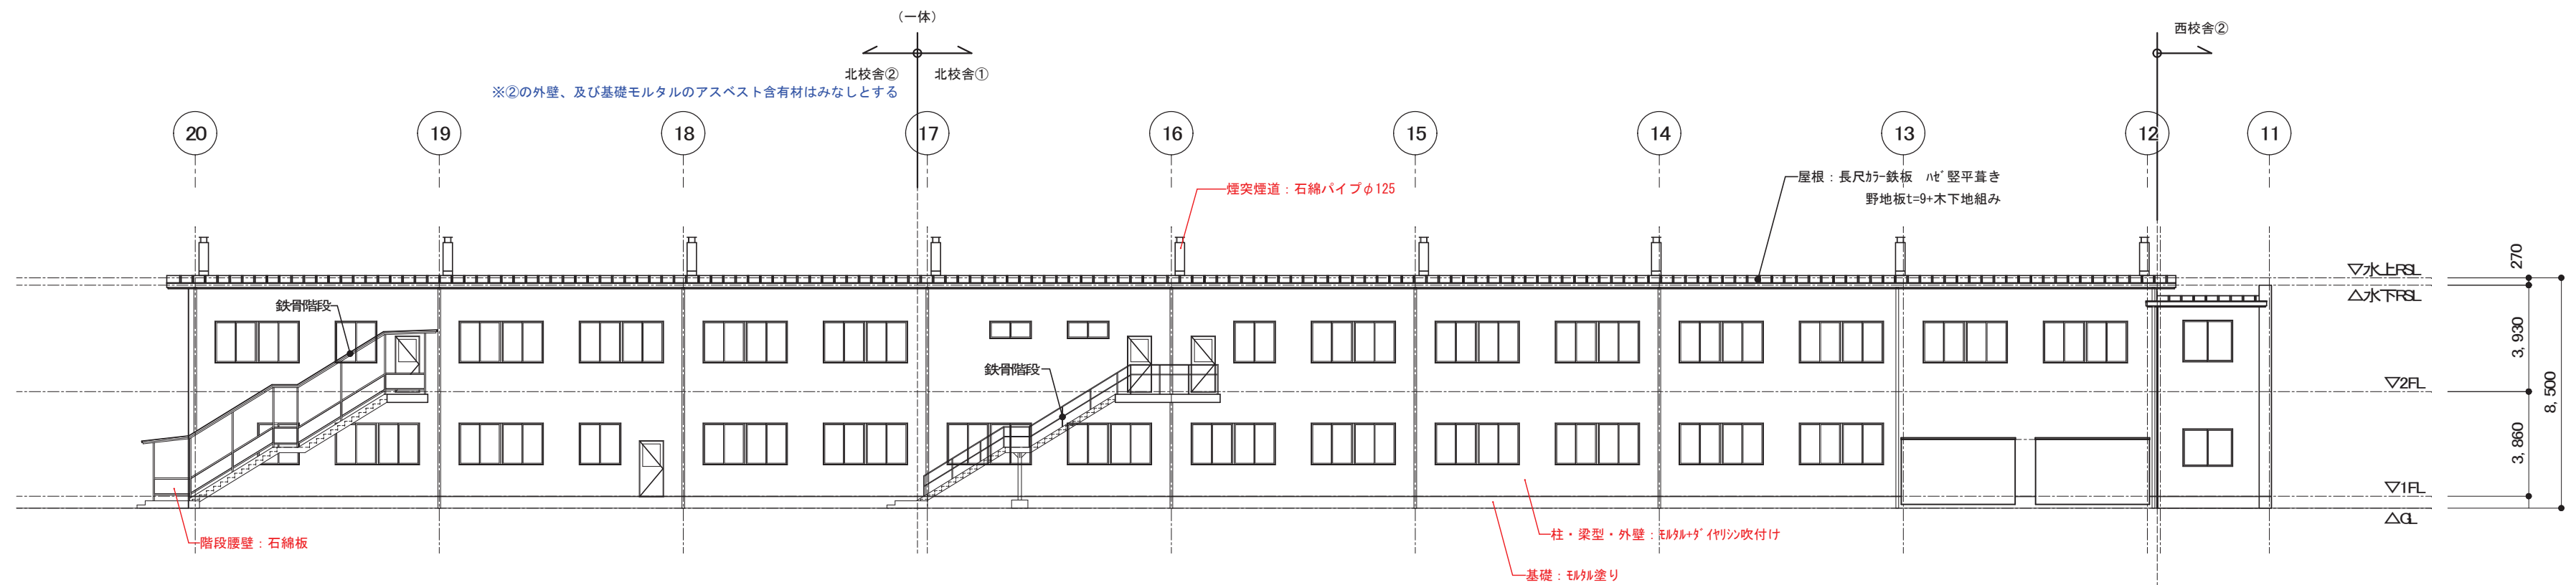

北校舎 北側立面図 S=1/200

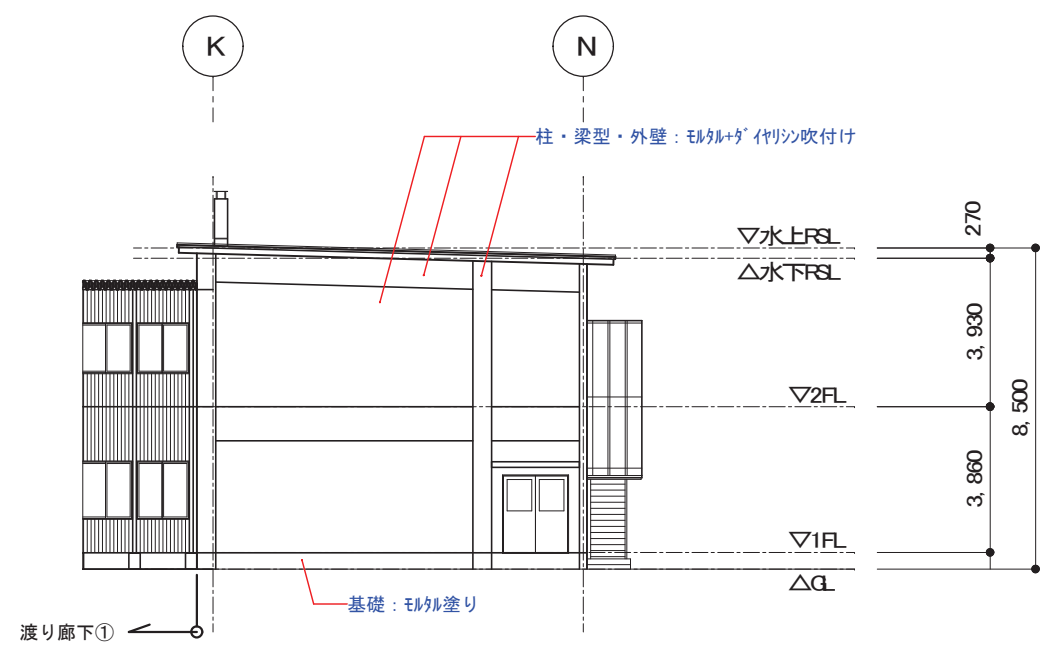

北校舎 東側立面図 S=1/200

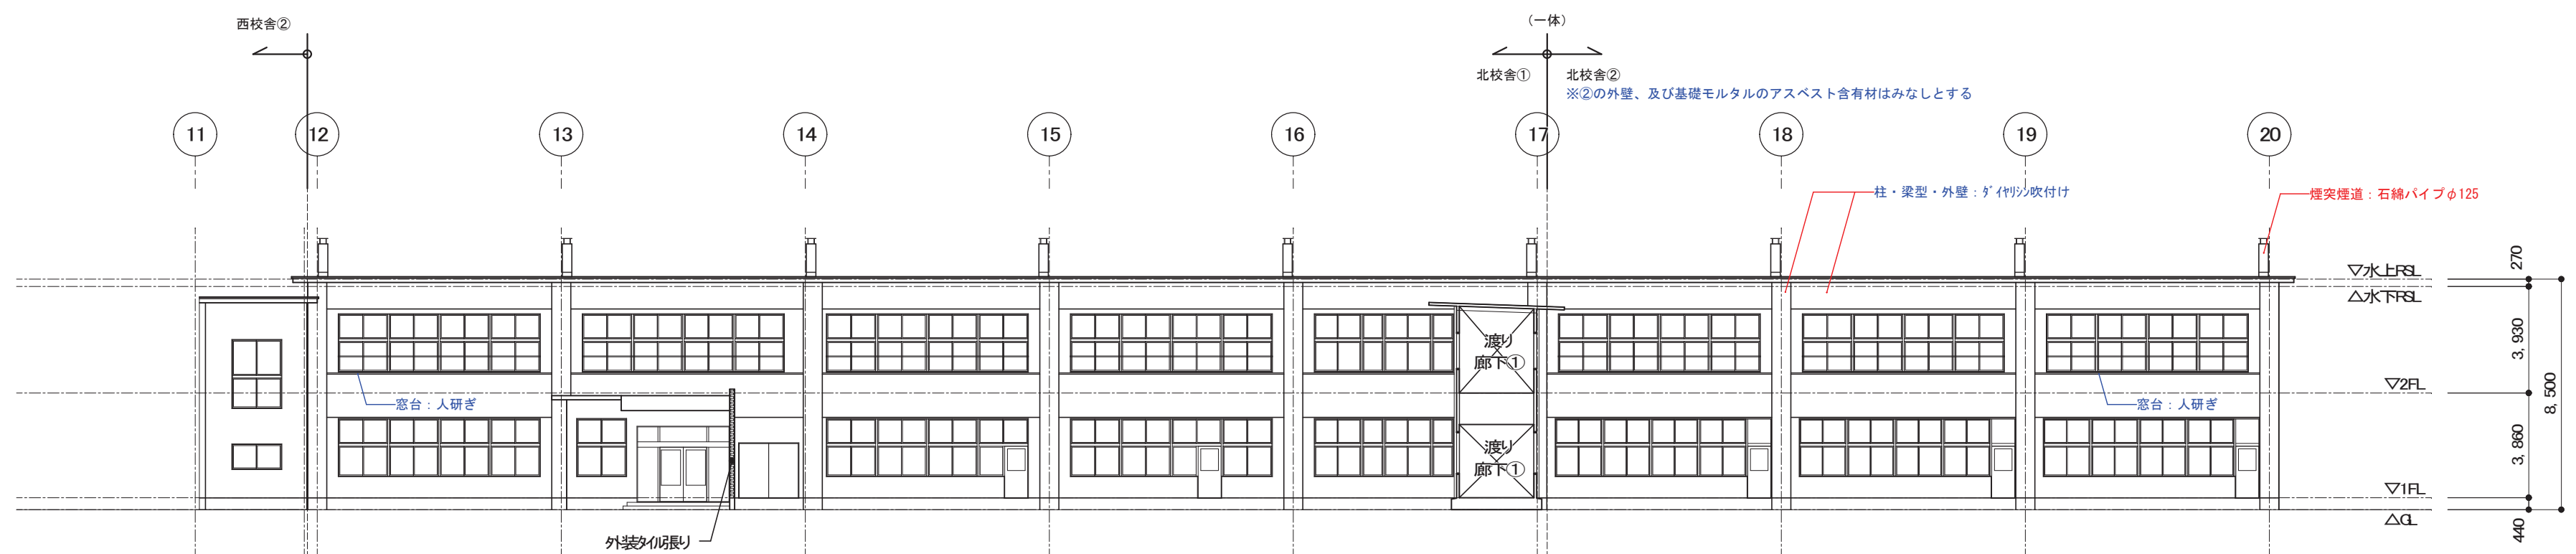

北校舎 南側立面図 S=1/200

赤字: アスベスト含有建材を示す
青字: アスベスト含有建材 (みなし) を示す



株式会社 ガド建築設計事務所

長野県佐久市大字中込 726-1

TEL 0267-62-5190

FAX 0267-62-5196

一級建築士登録 第364559号

新井 晃 印

DRAWN BY

CHECKED

JOB NAME

令和8年度 旧臼田小学校解体工事 設計業務

DATE

2026.08

SHEET NAME


北校舎 立面図

SCALE

S=1/200 (A2)


SHEET NO

A-072

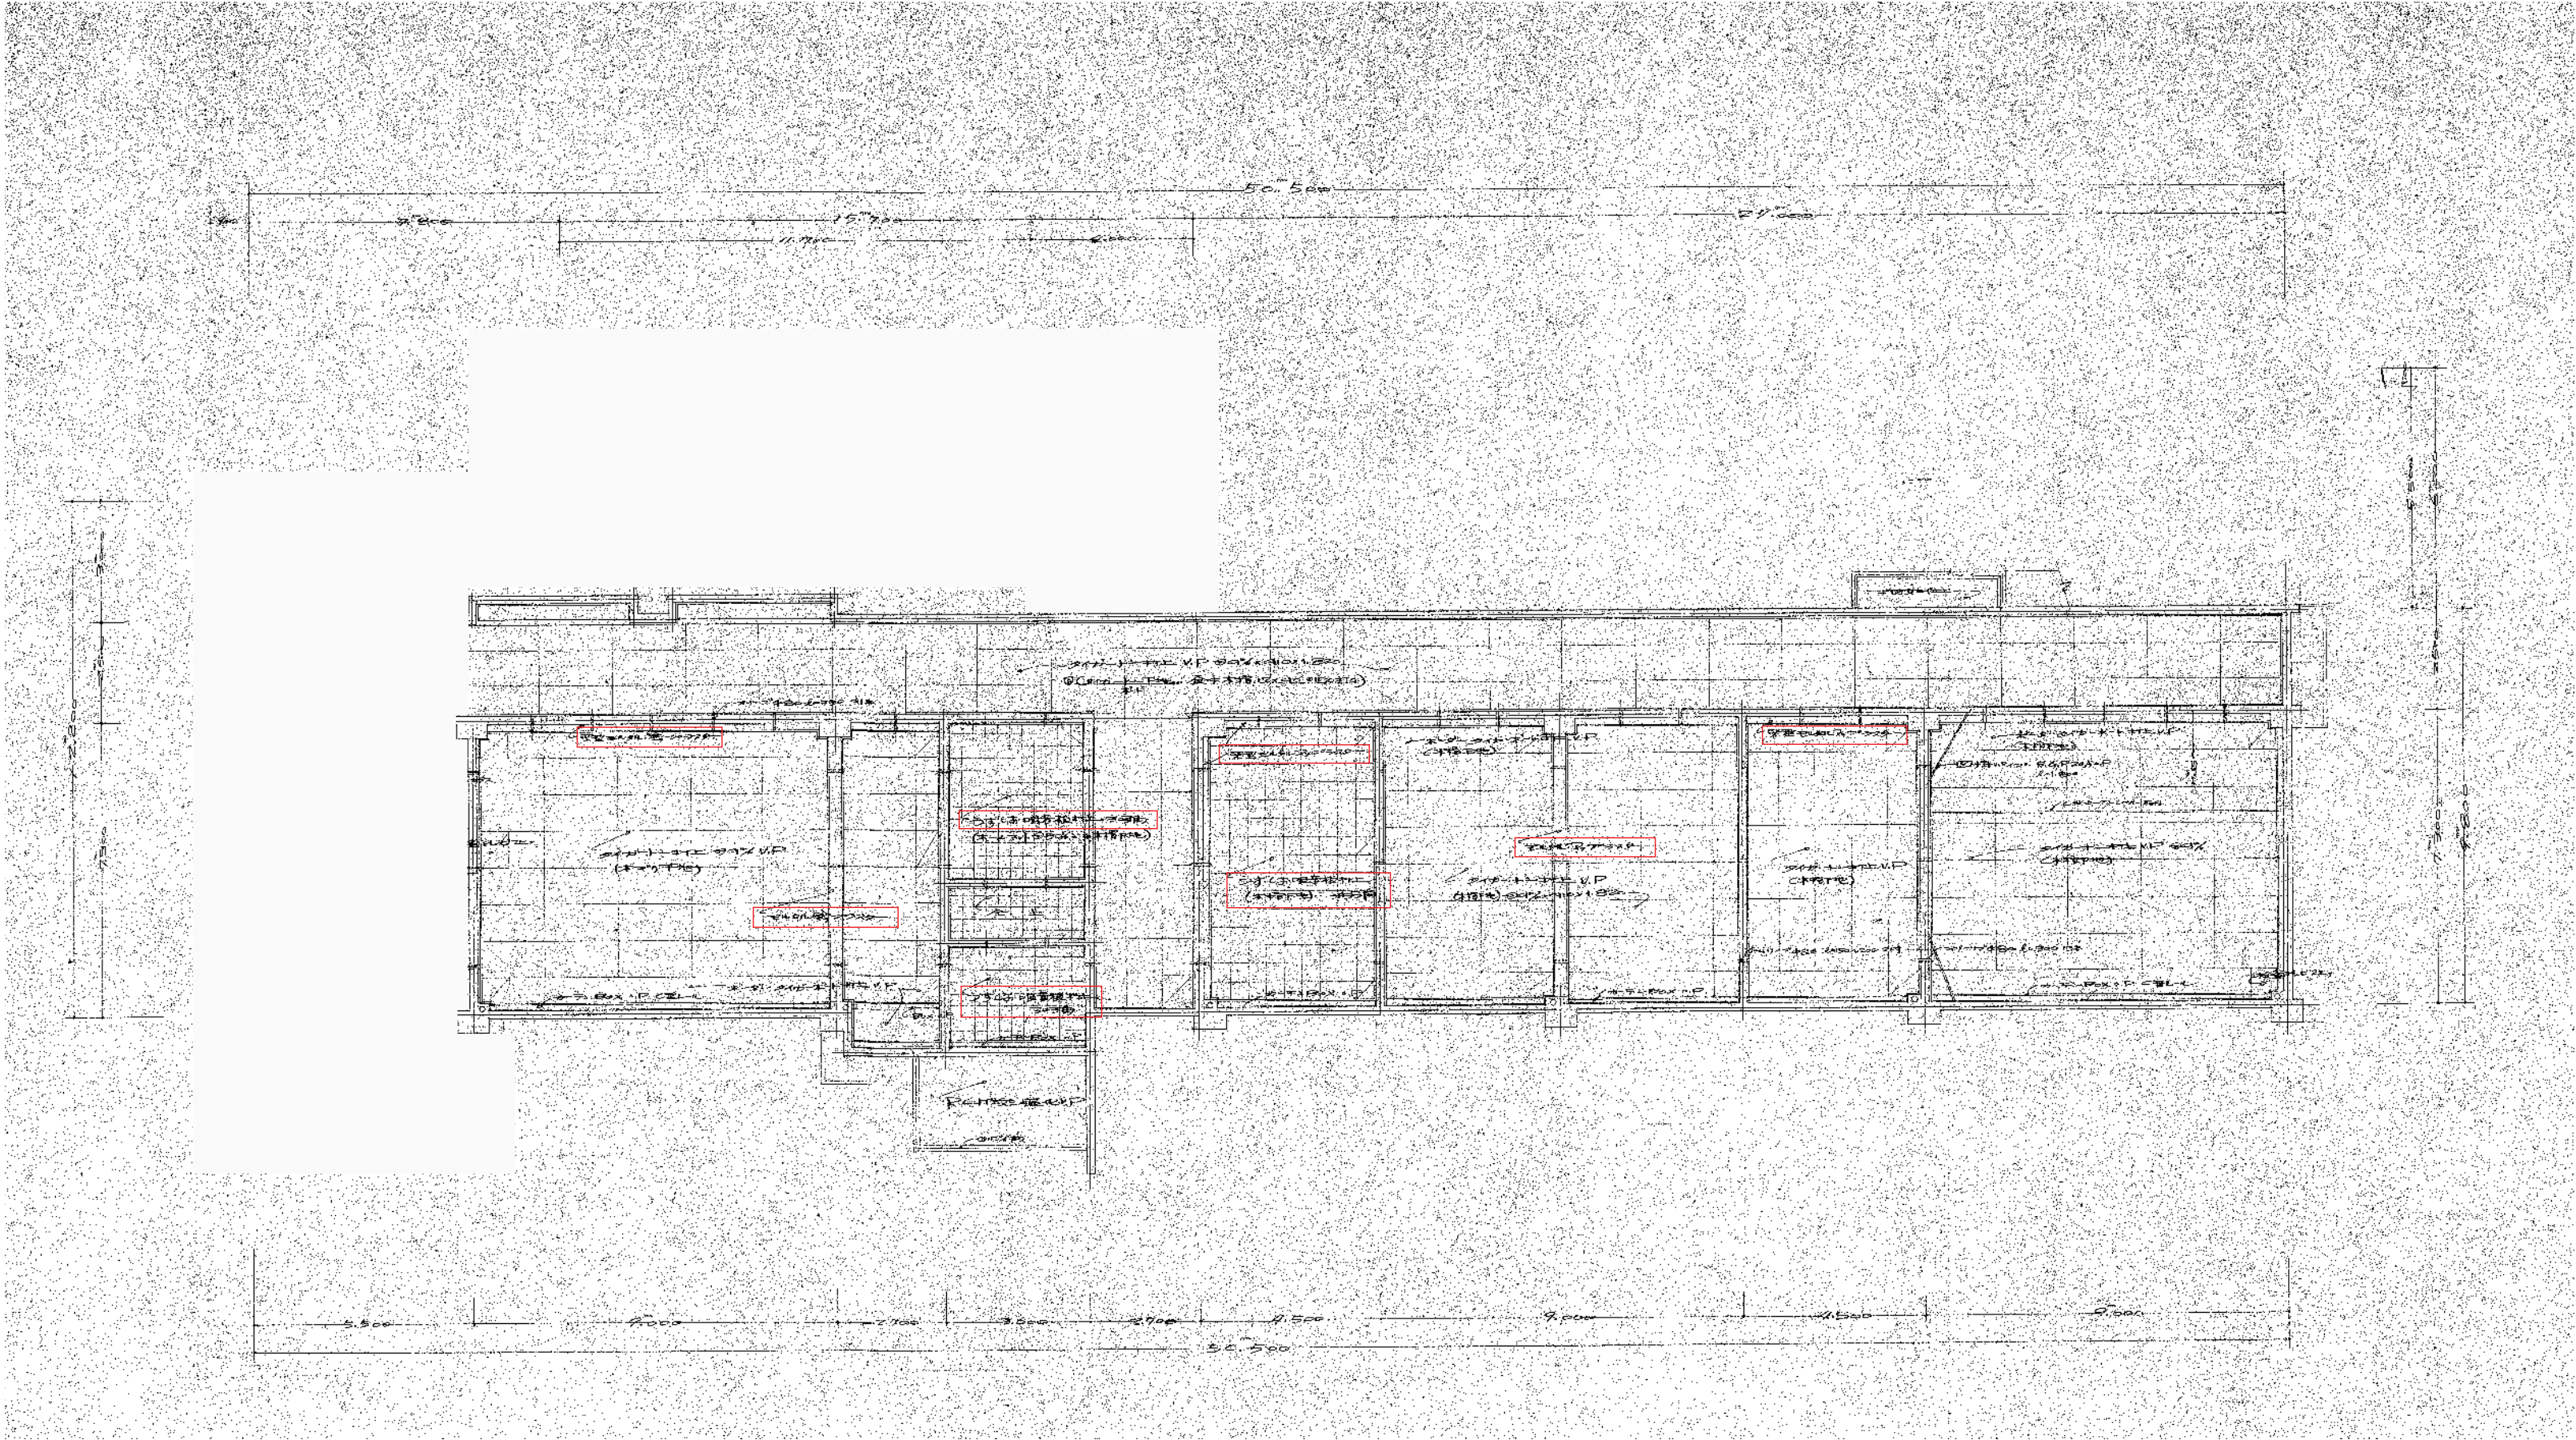

1 階天井伏図 S=1/150

※赤枠はアスベスト含有建材を示す

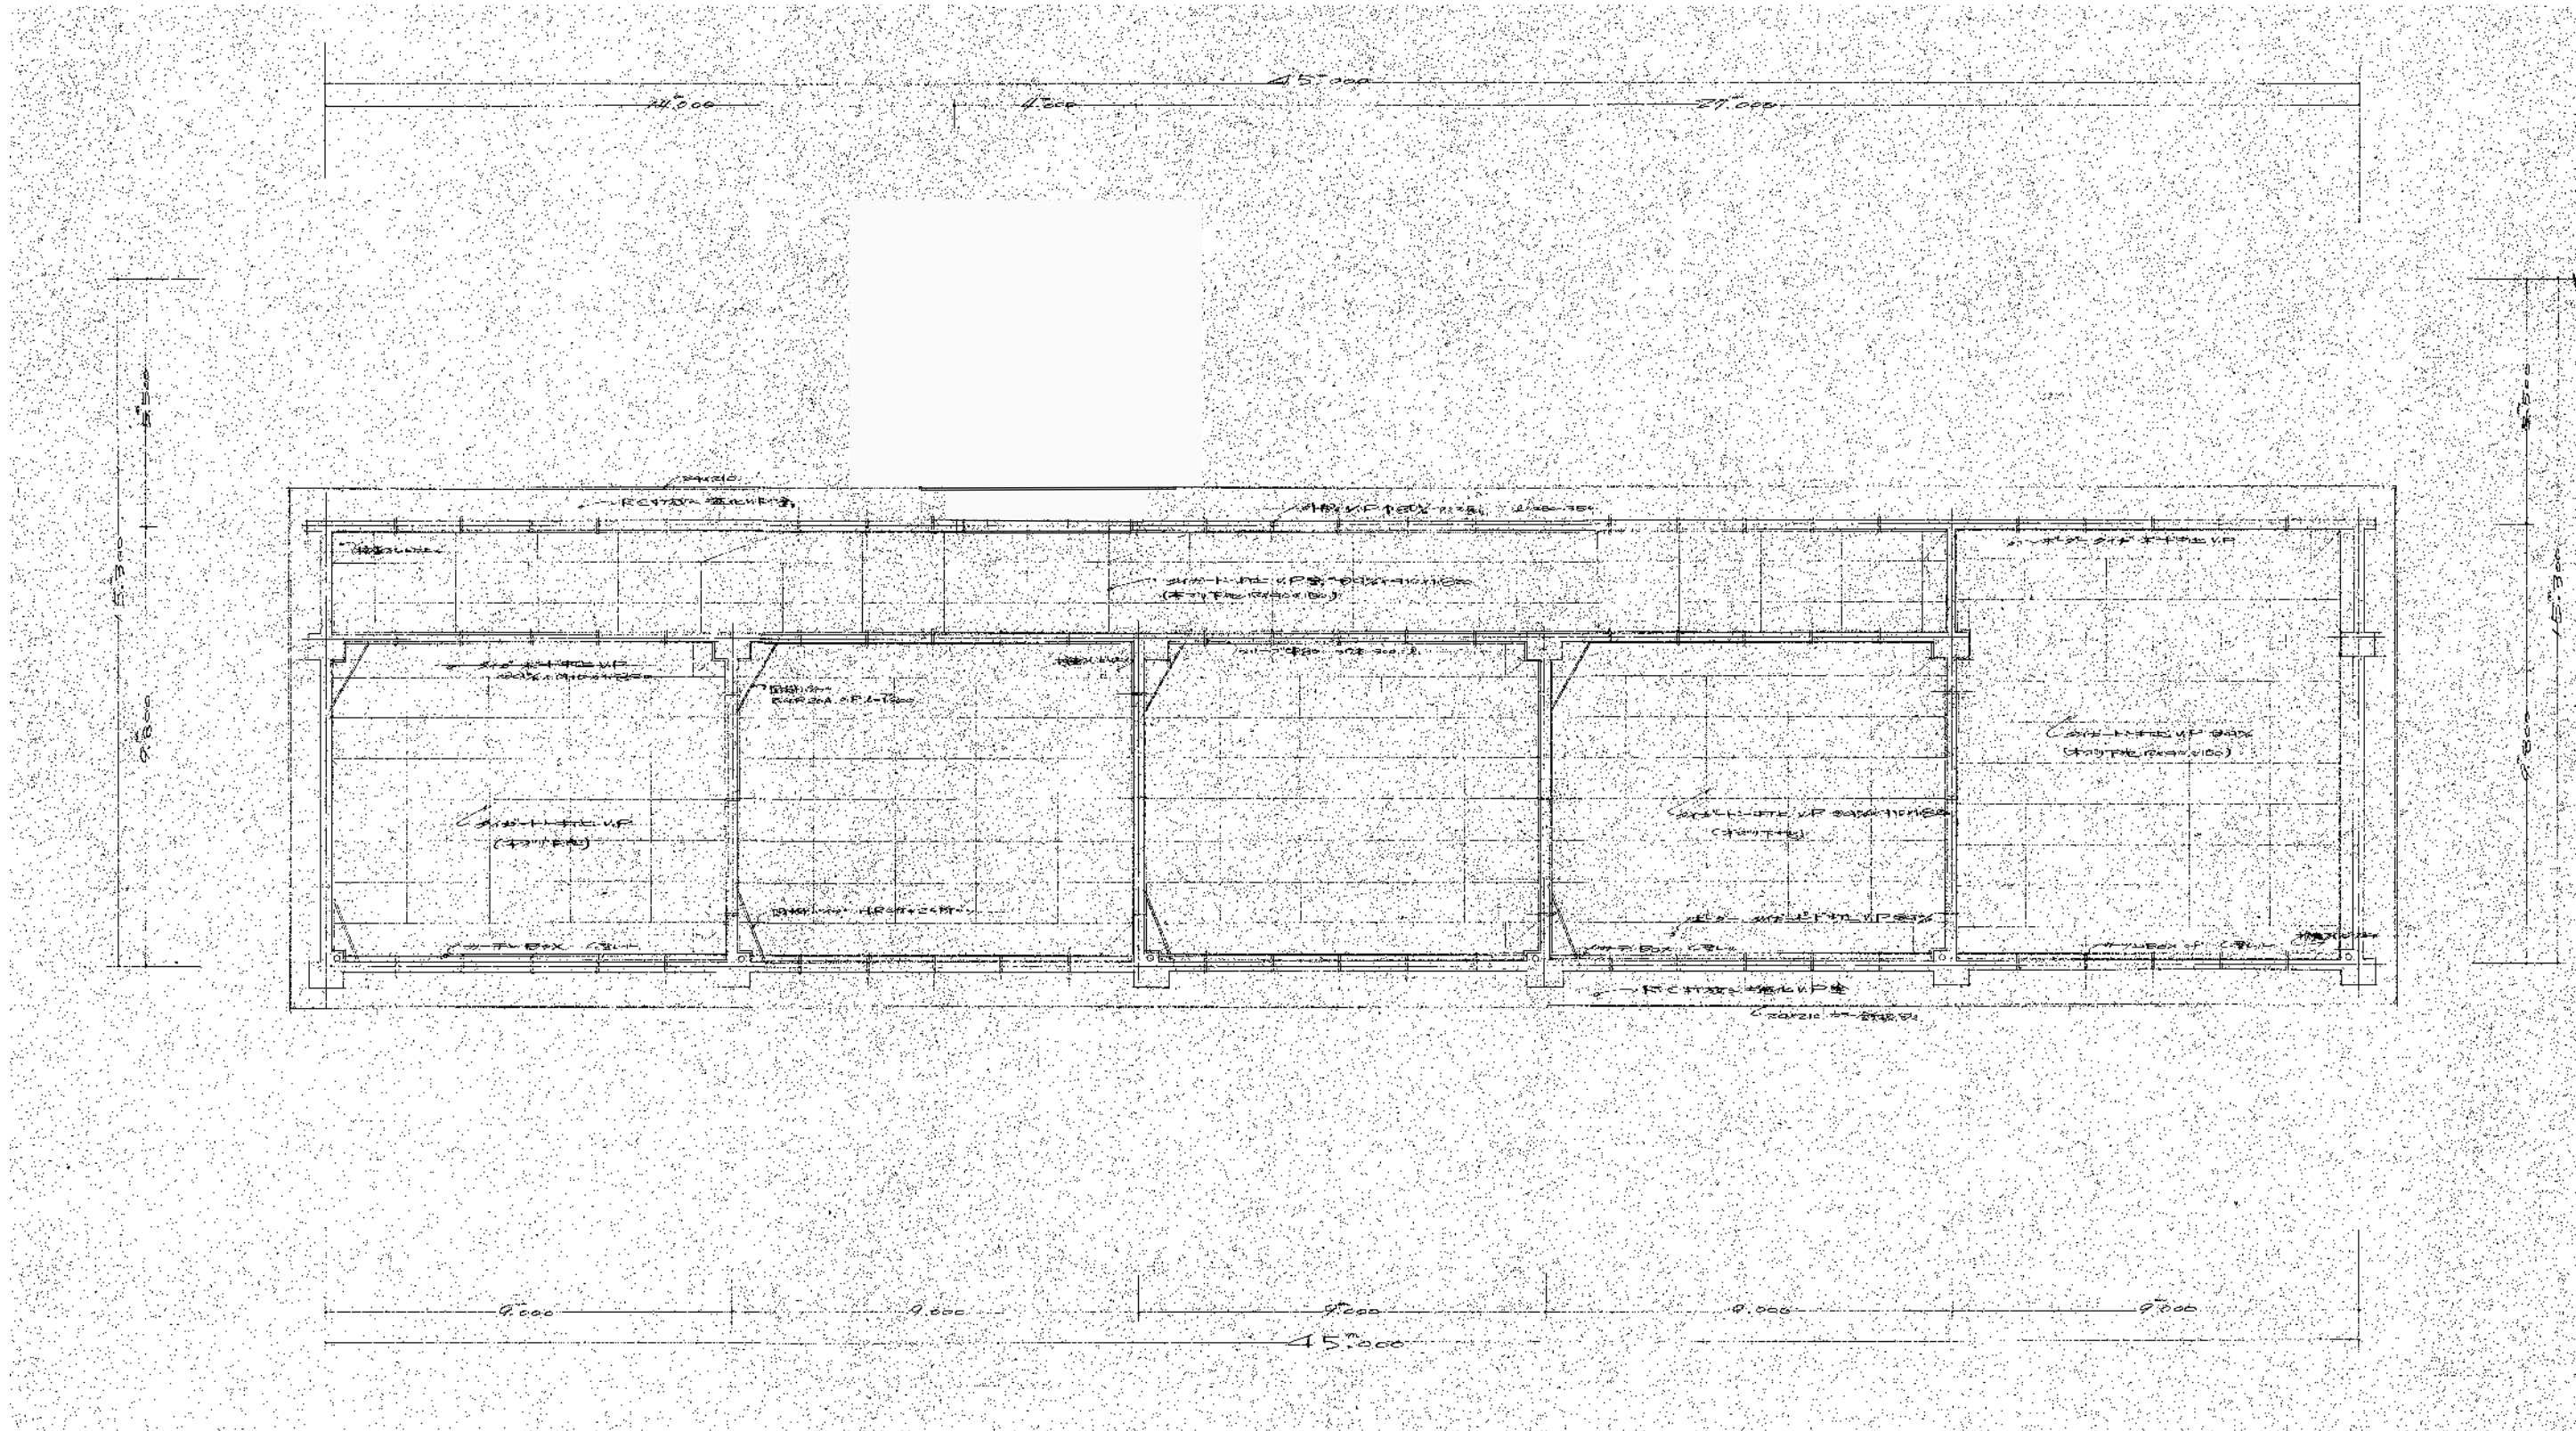

2 階天井伏図 S=1/150



株式会社 ガド建築設計事務所
長野県佐久市大字中込 726-1
TEL 0267-62-5190
FAX 0267-62-5196

一級建築士登録 第364559号
新井 晃 印

DRAWN BY

CHECKED

JOB NAME

令和8年度 旧臼田小学校解体工事

DATE

2026.08

SHEET NAME


北校舎① 2 階天井伏図

SCALE

S=1/150 (A2)


SHEET NO

A-074

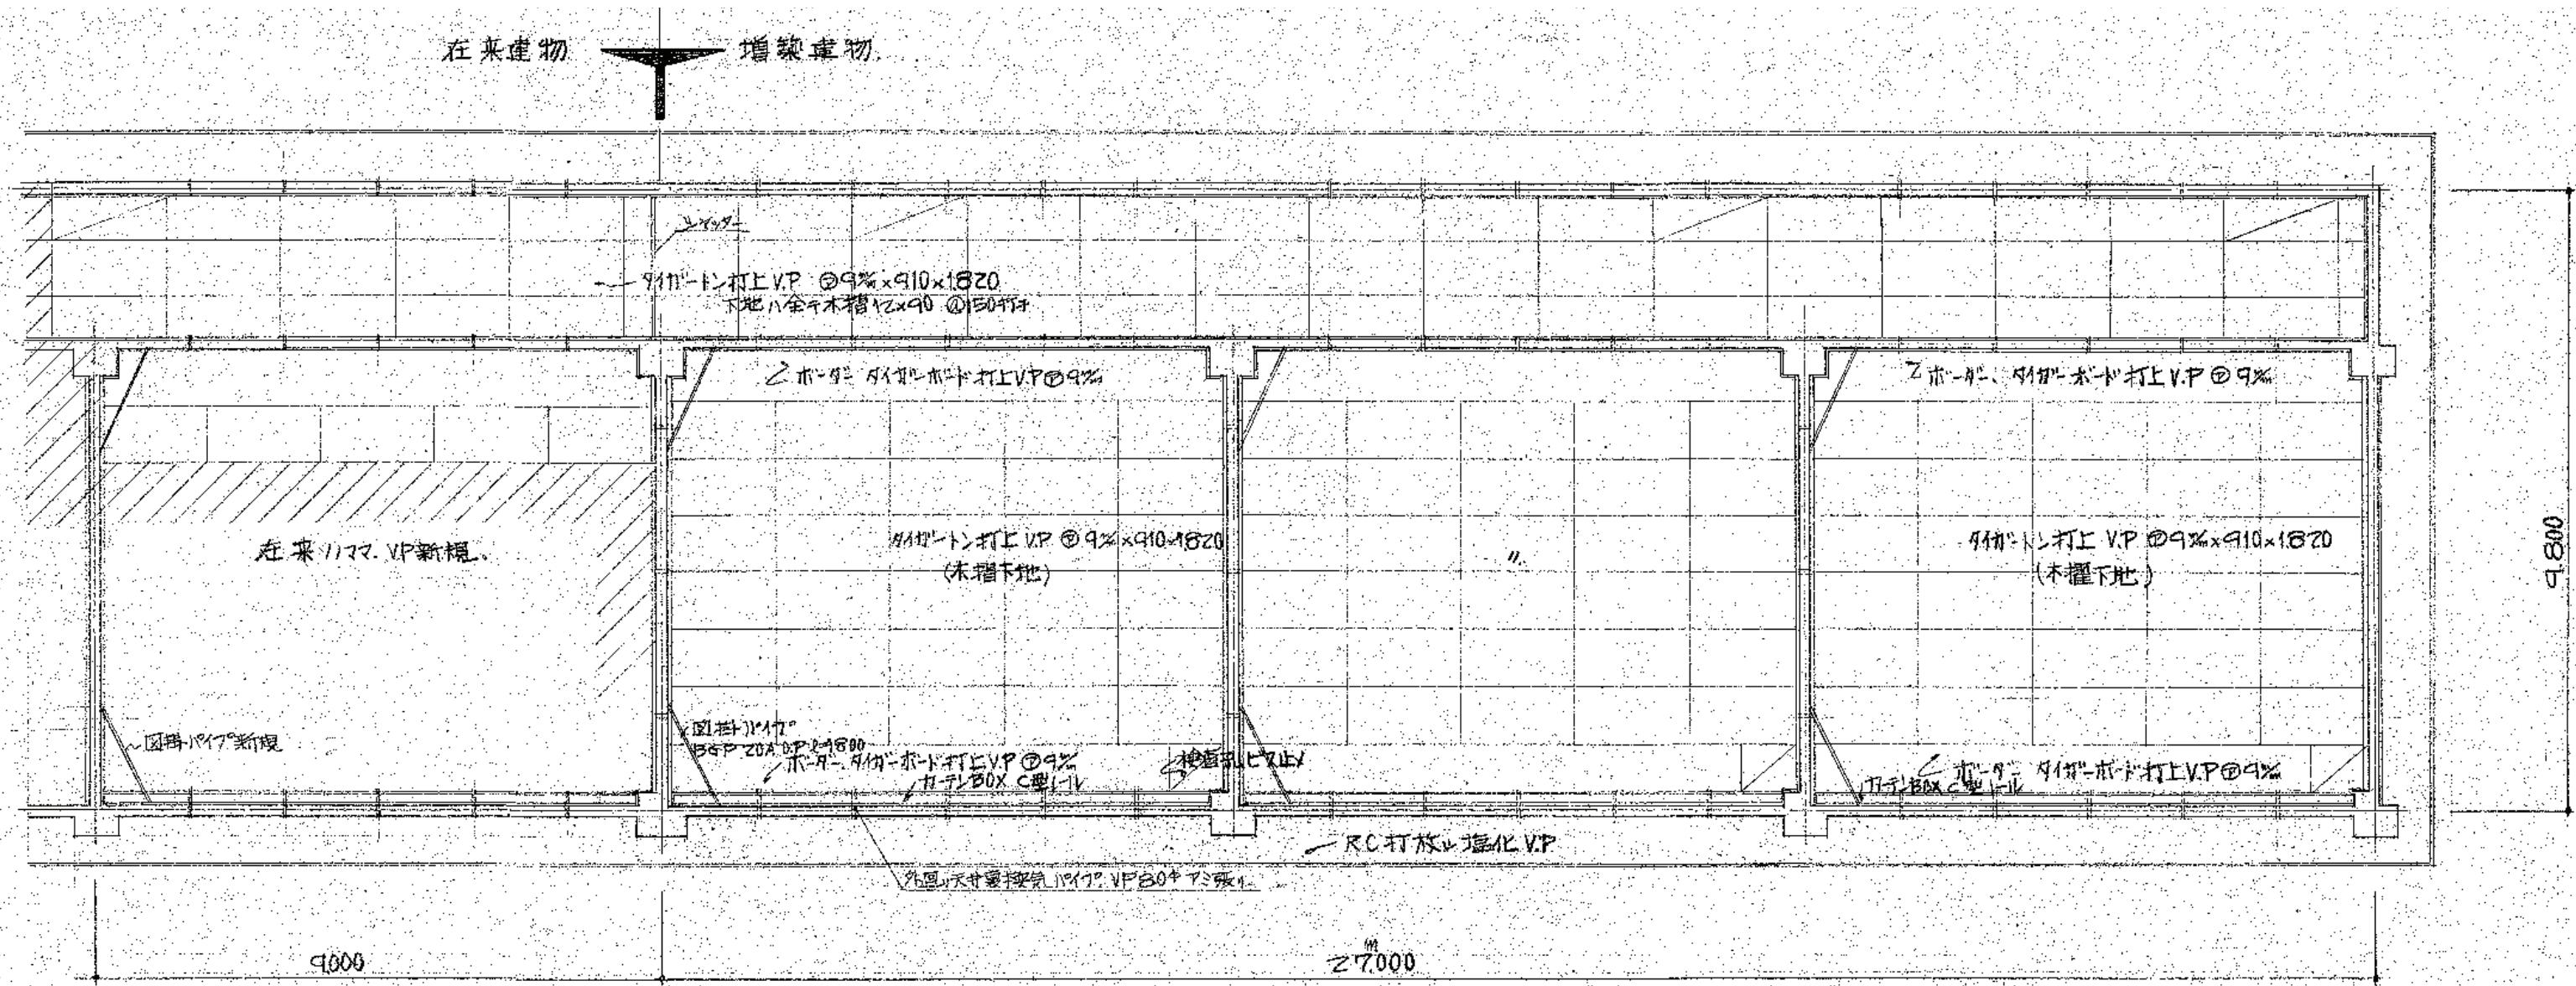


二階天井伏

S=1/100

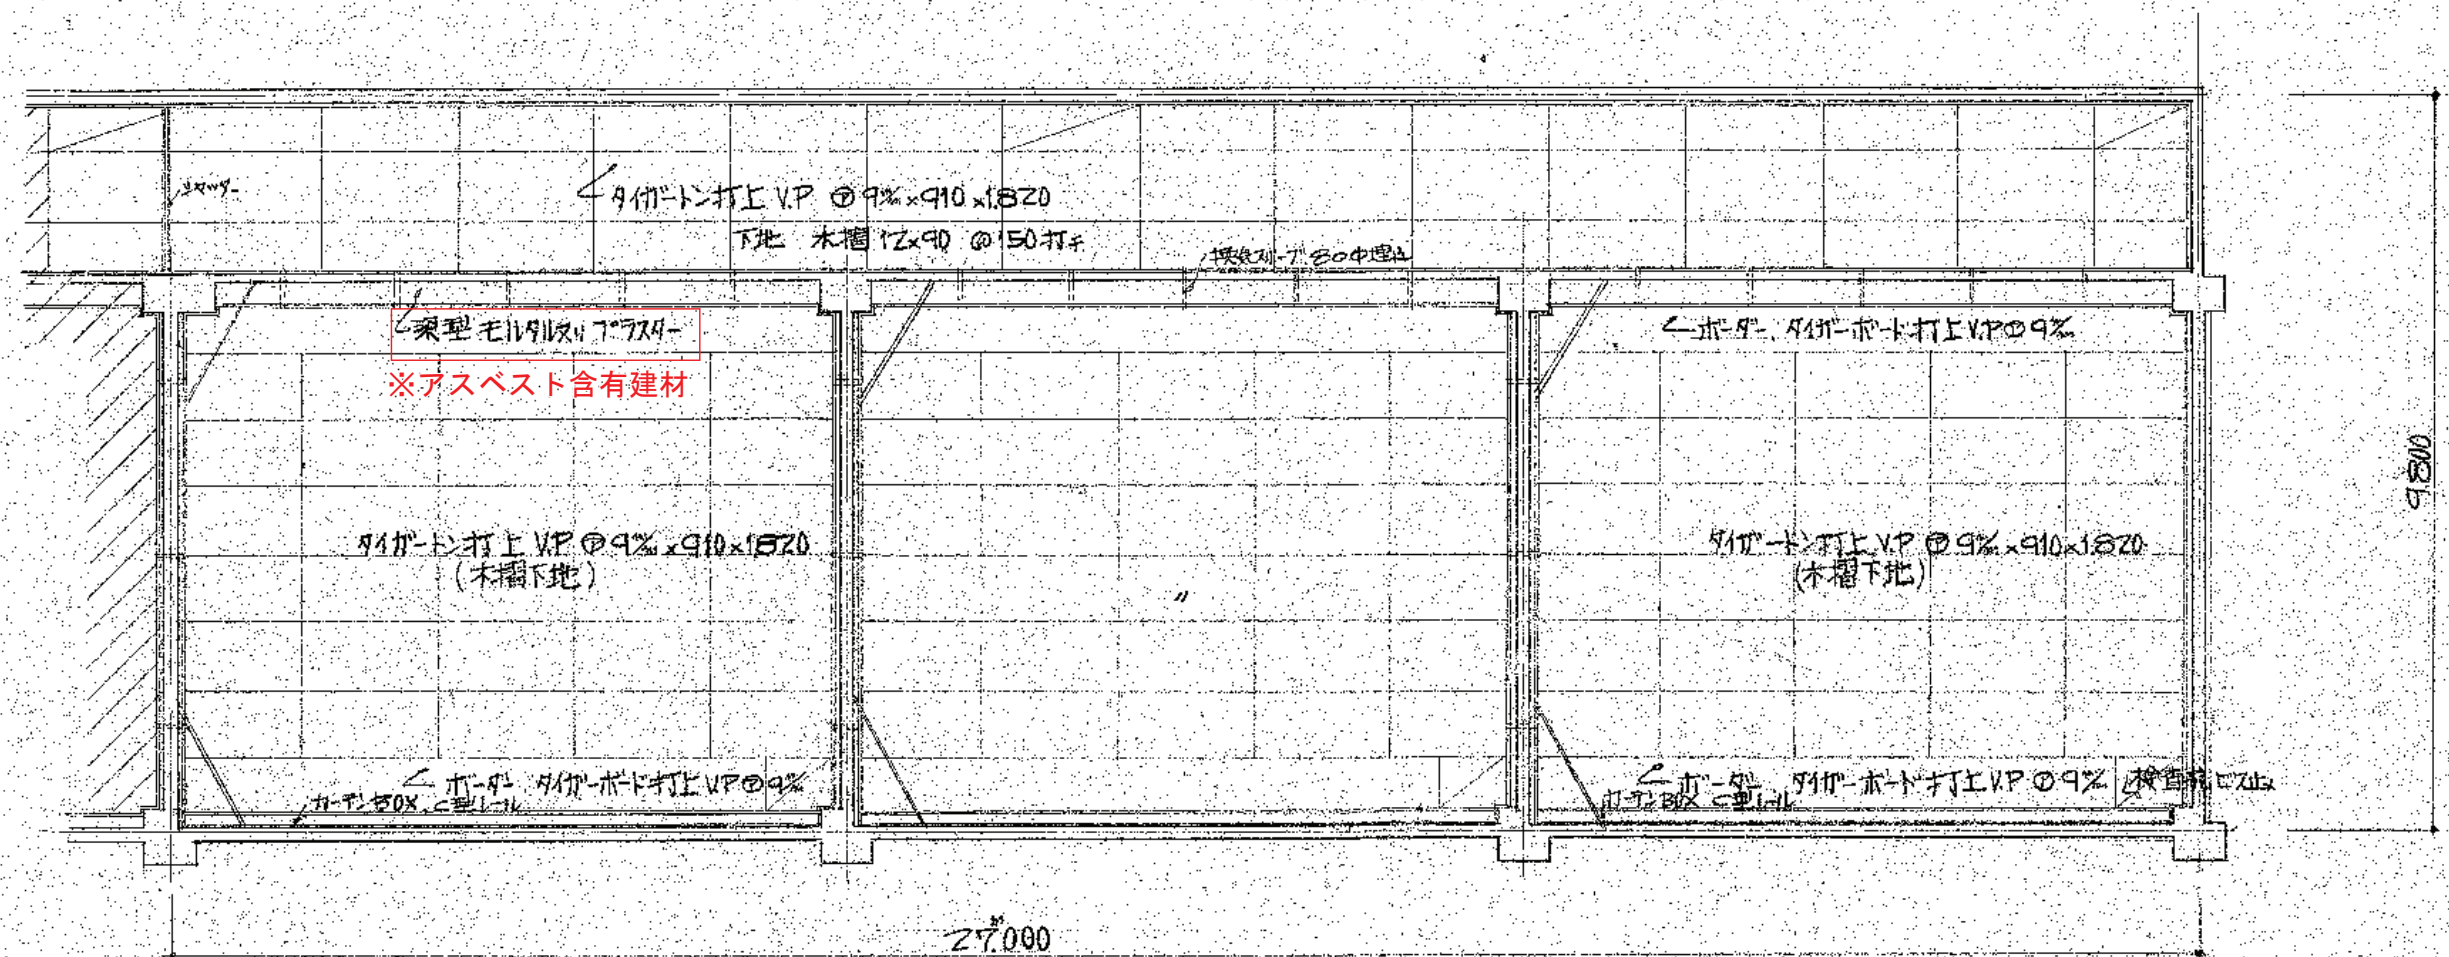


一階天井伏


S=1/100

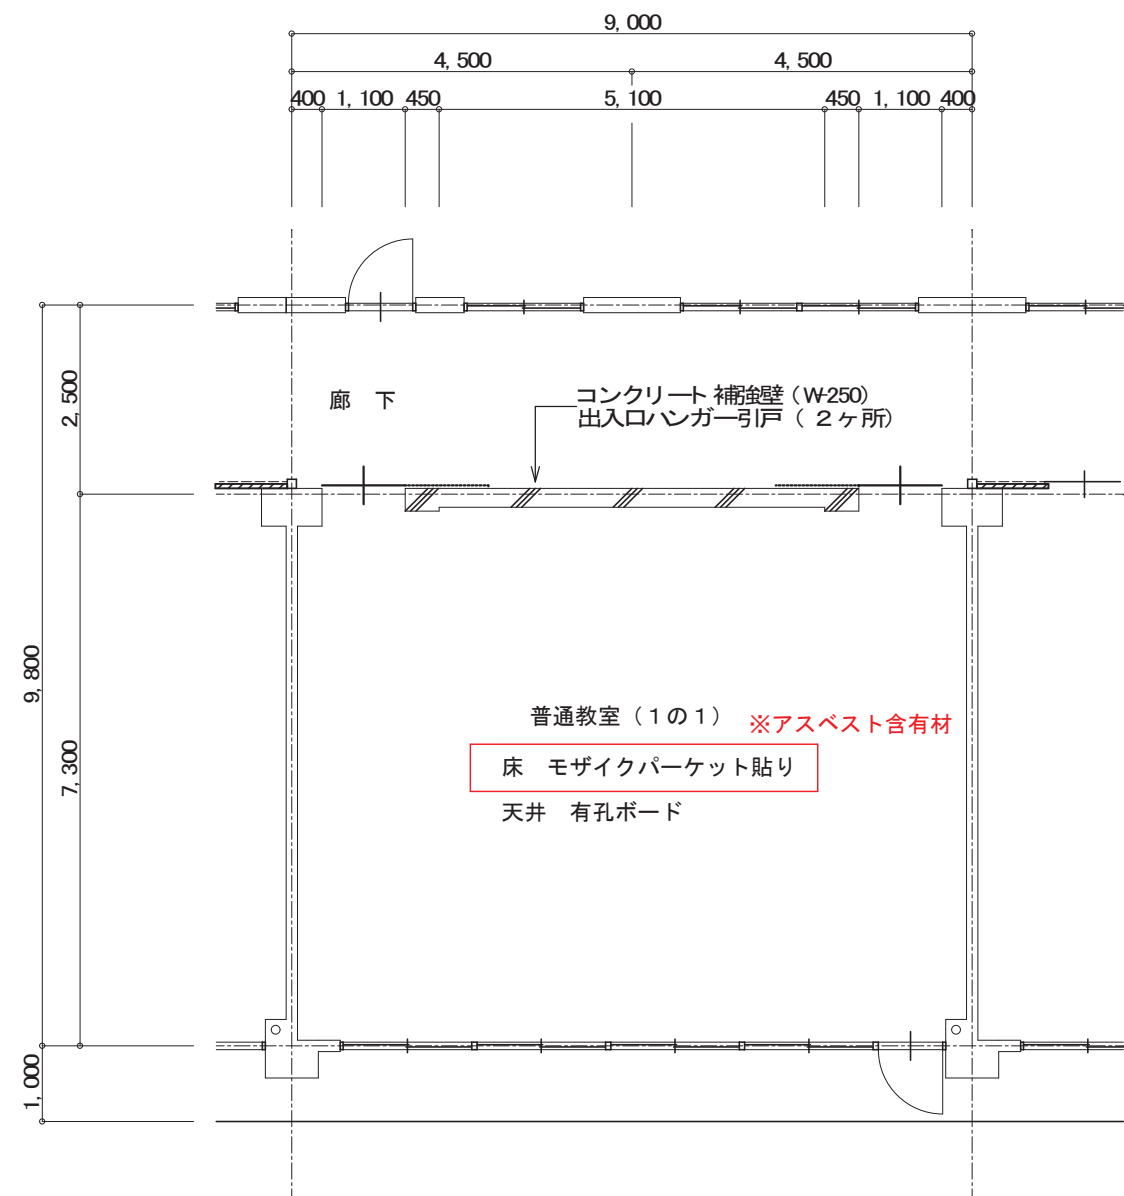


1-1 平面図 S=1/100

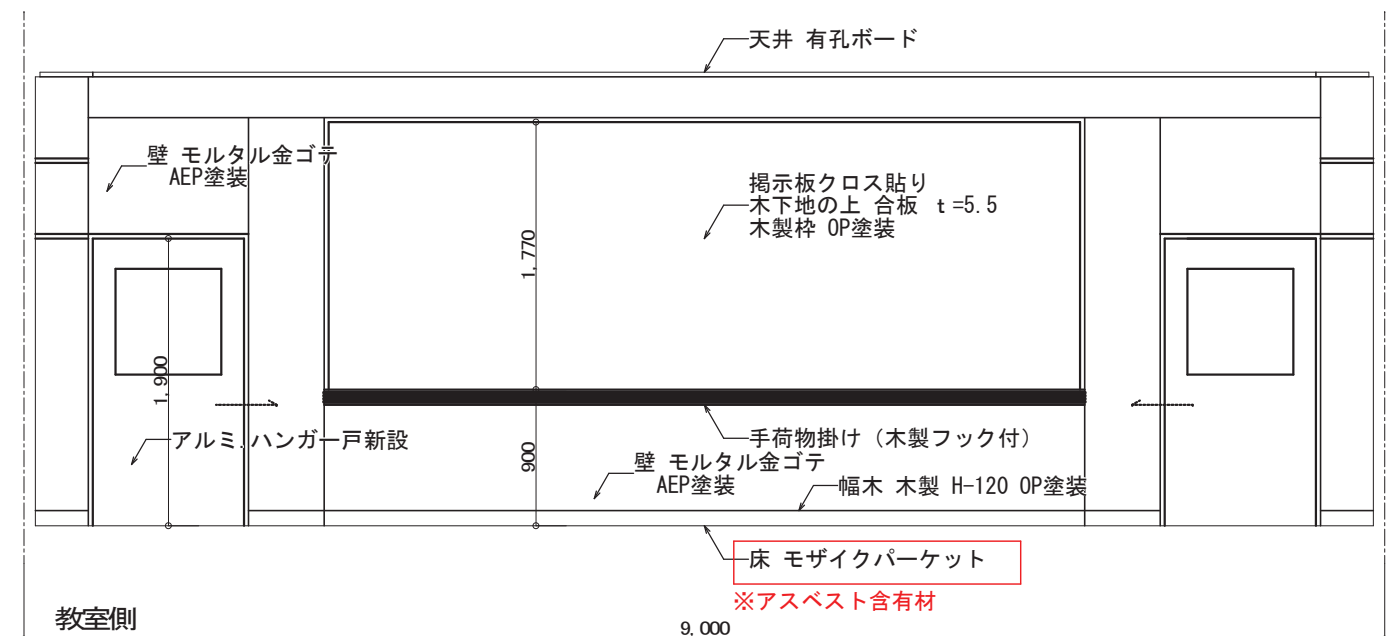


教室側展開図 S=1/50

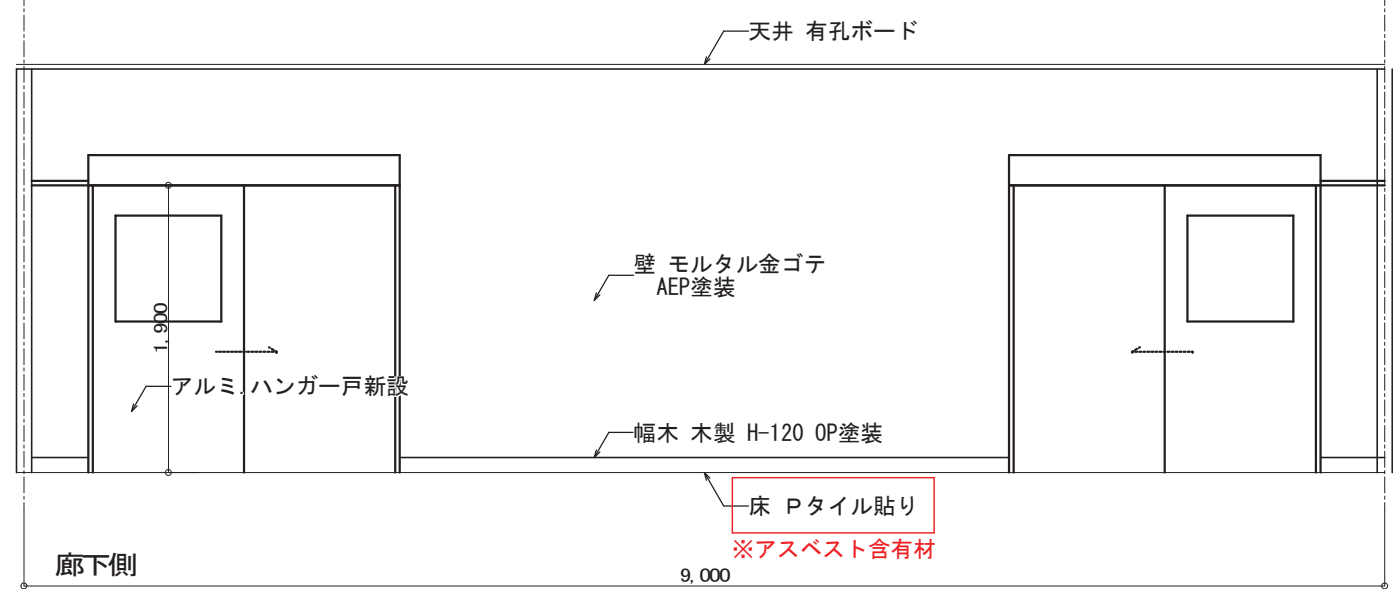


廊下側展開図 S=1/50

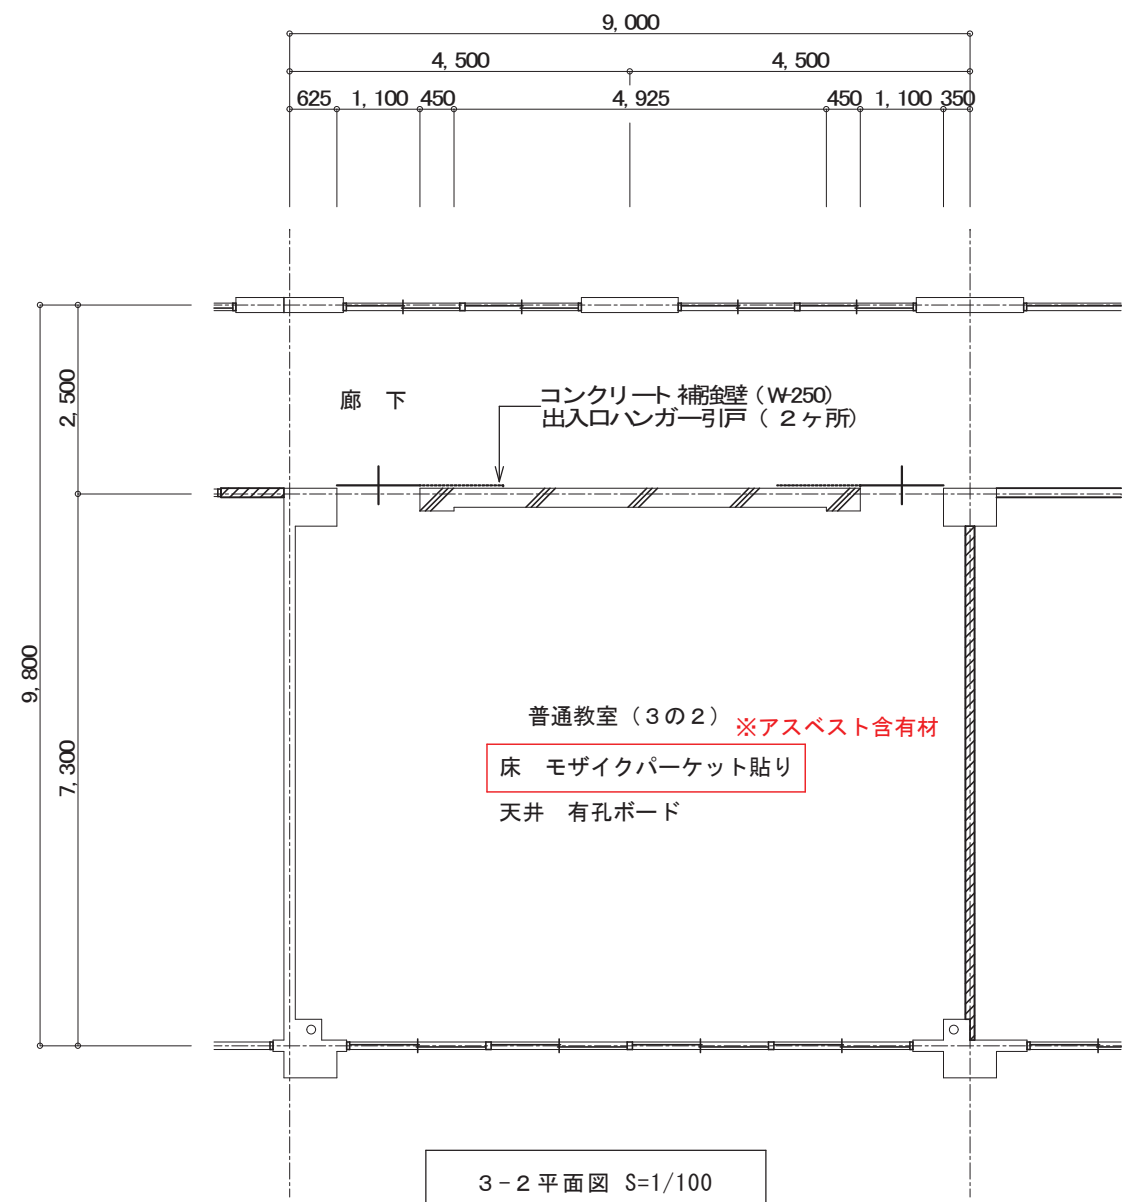



3-2 平面図 S=1/100

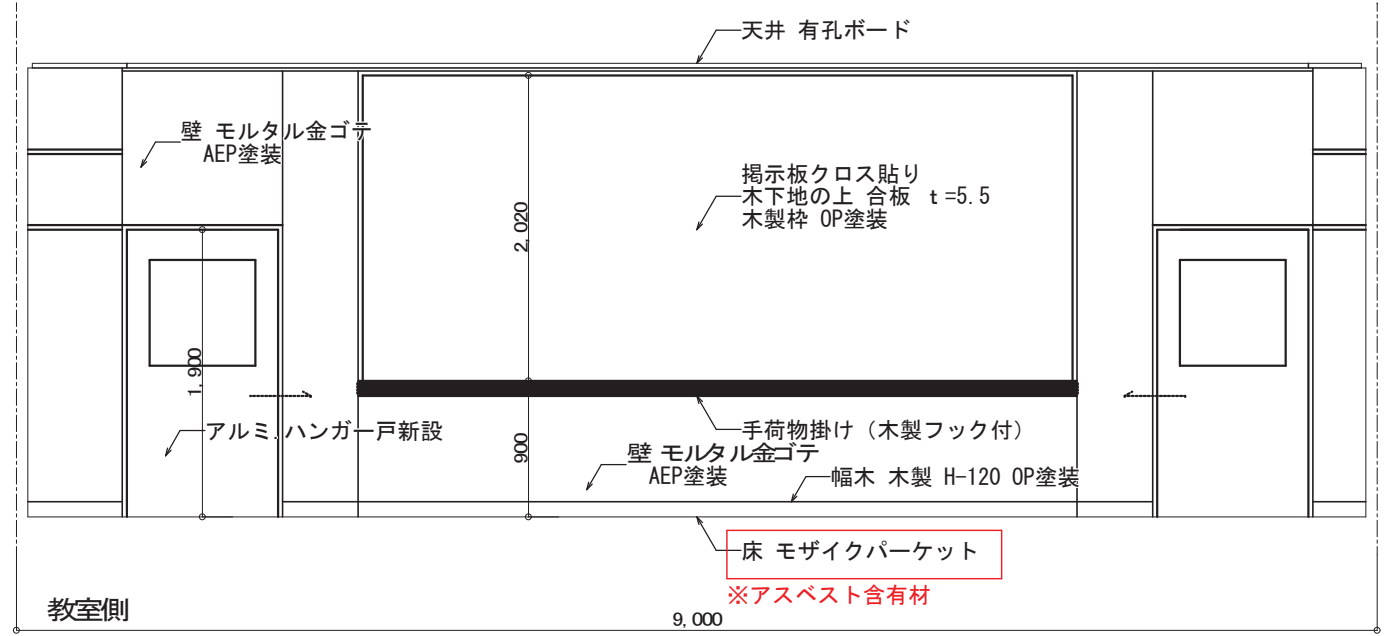






教室側展開図 S=1/50

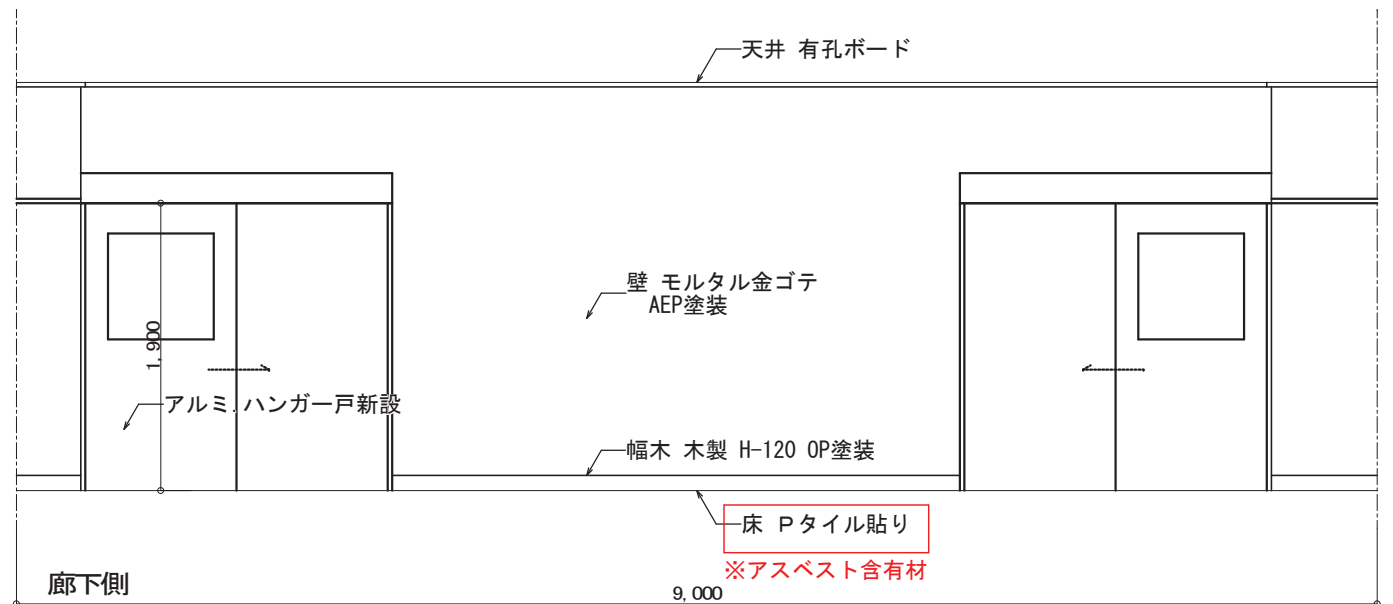

廊下側展開図 S=1/50

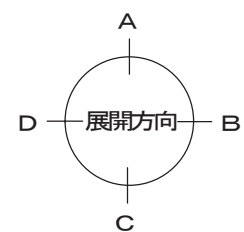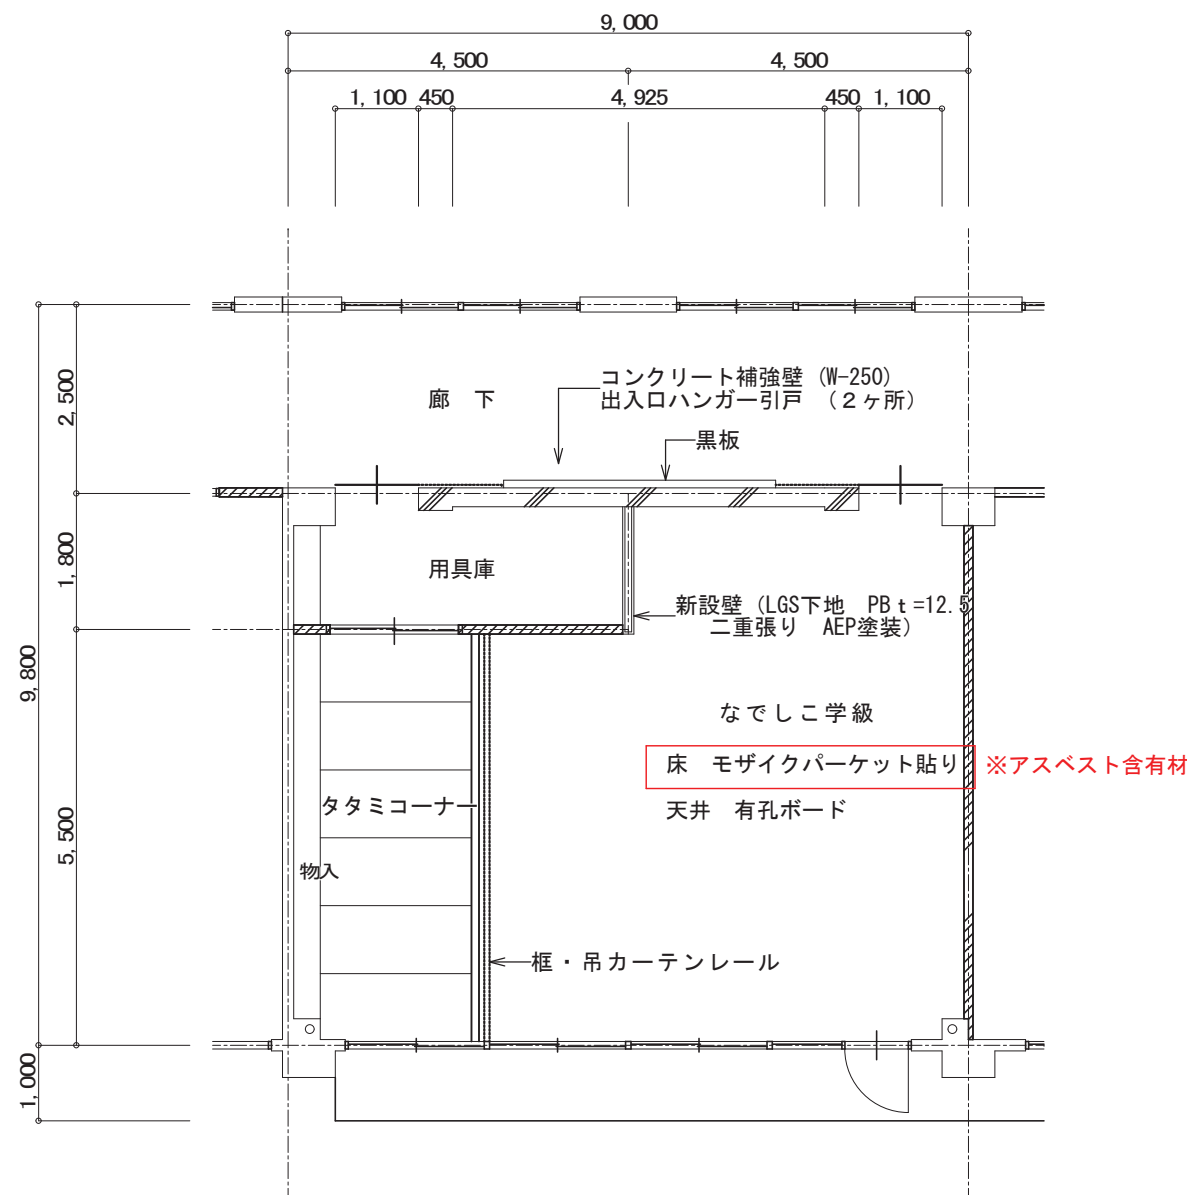

なでしこ学級平面図 S=1/100

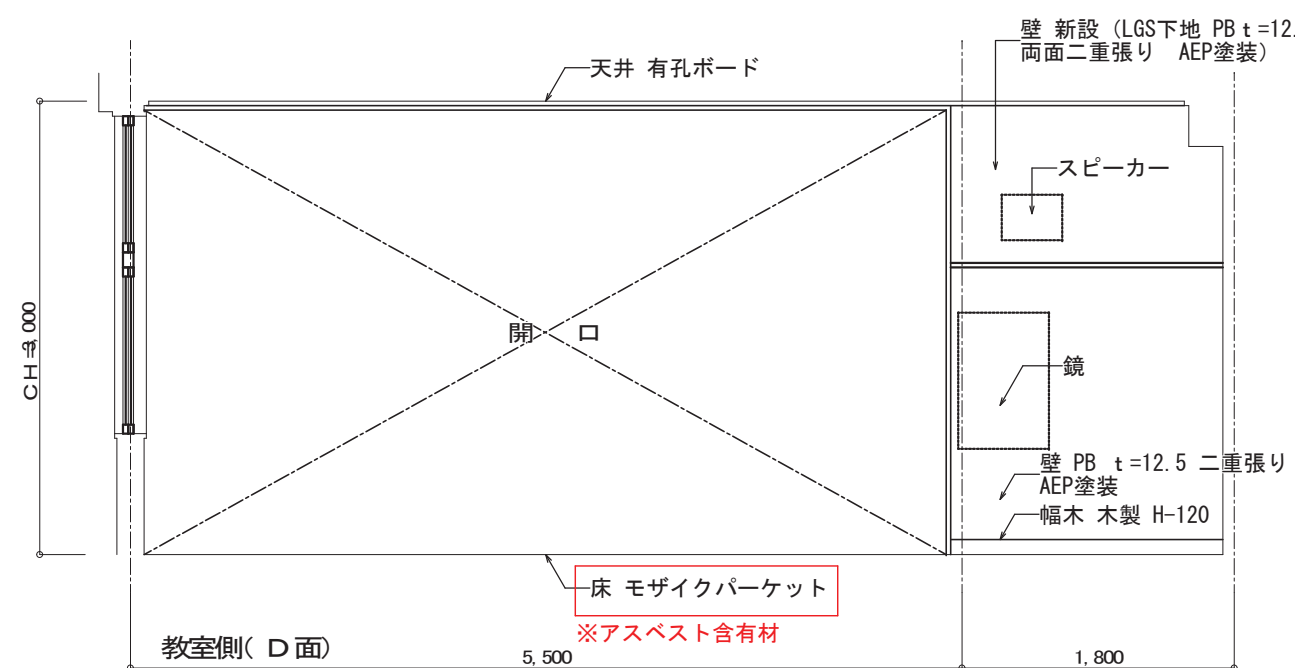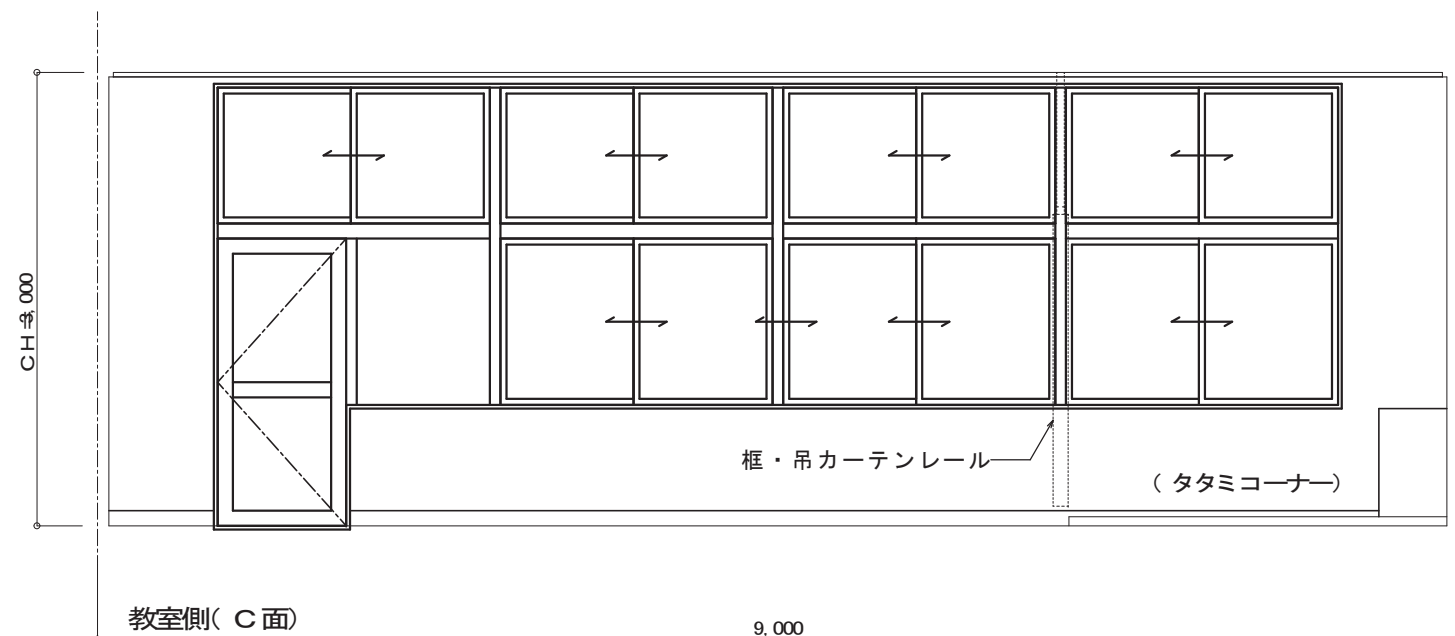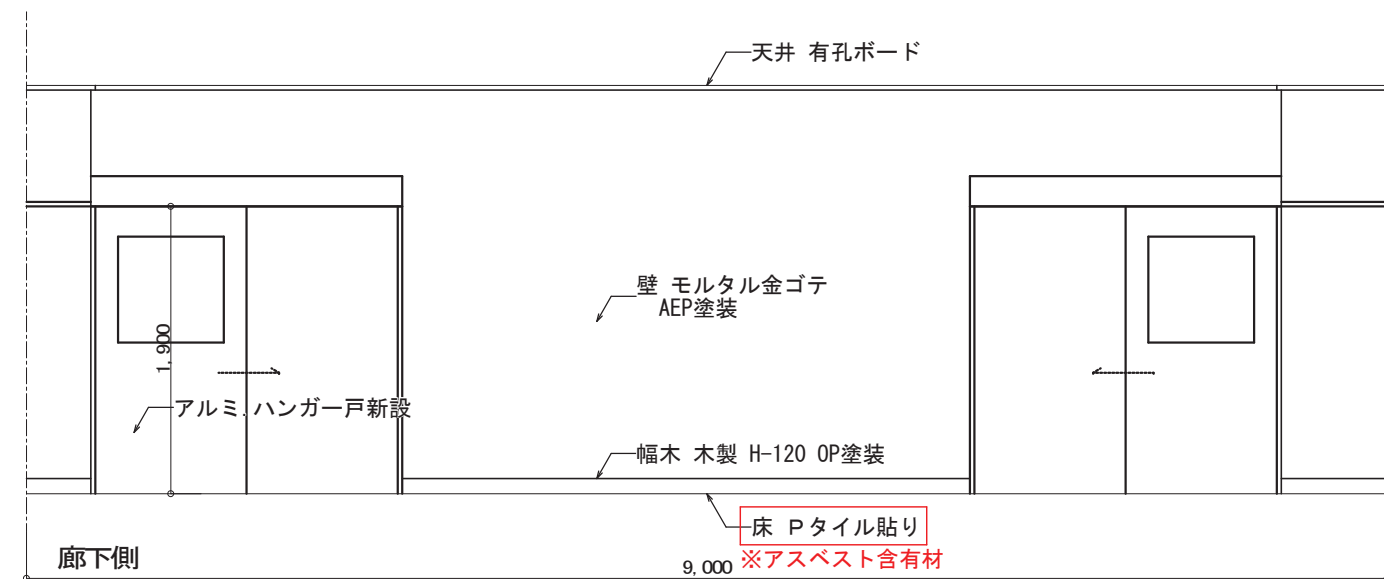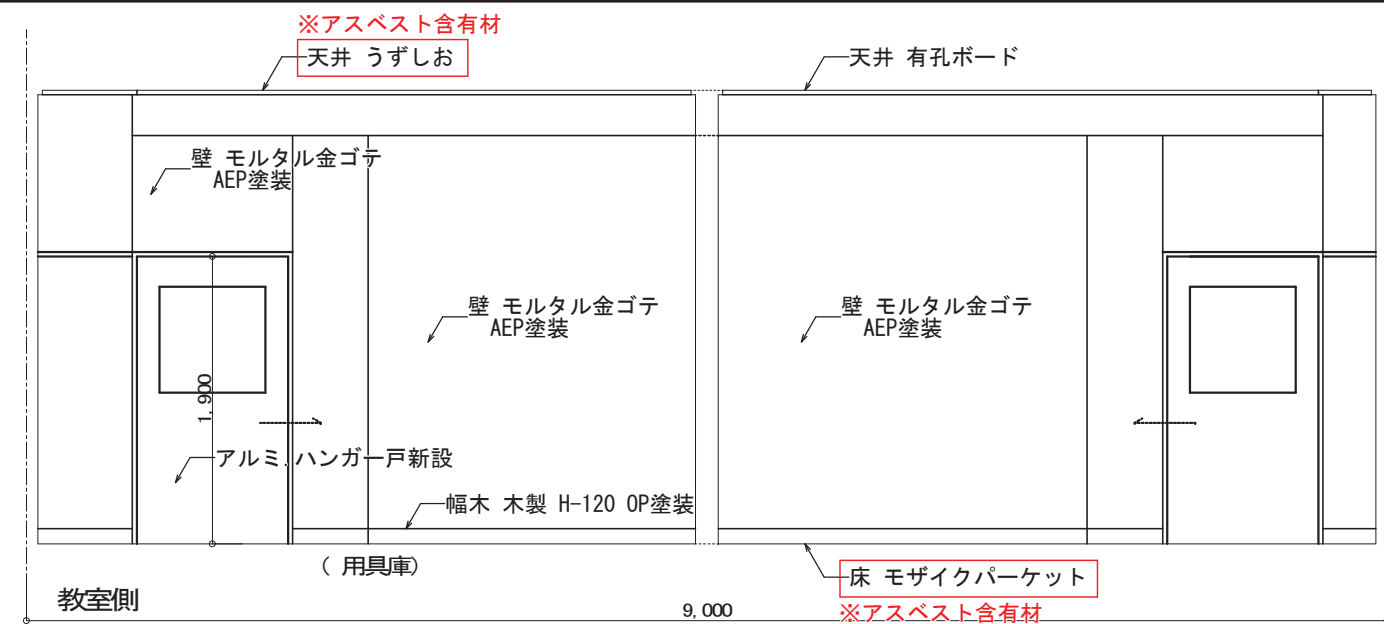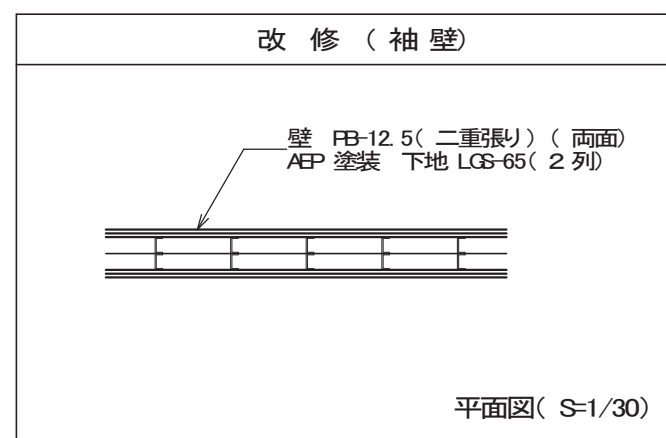

株式会社 ガド建築設計事務所

長野県佐久市大字中込 726-1

TEL 0267-62-5190

FAX 0267-62-5196

一級建築士登録 第364559号

新井 晃 印

DRAWN BY

CHECKED

JOB NAME

令和8年度 旧臼田小学校解体工事

DATE

2026.08

SHEET NAME



北校舎① なでしこ学級詳細図

SCALE



S=1/30, 50, 100 (A2)

SHEET NO


A-077

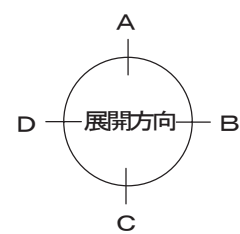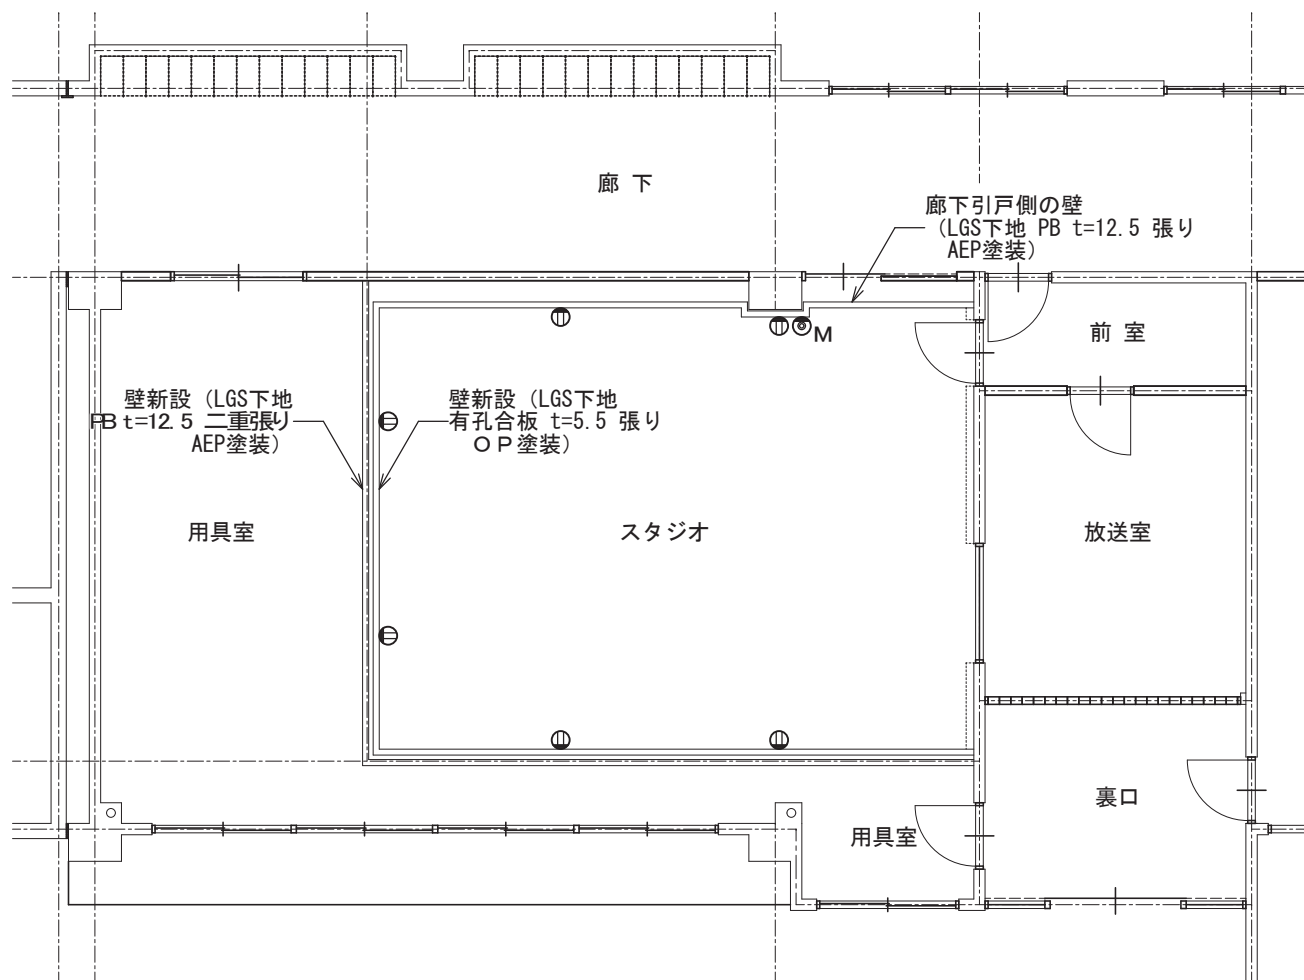

スタジオ平面図 S=1/100

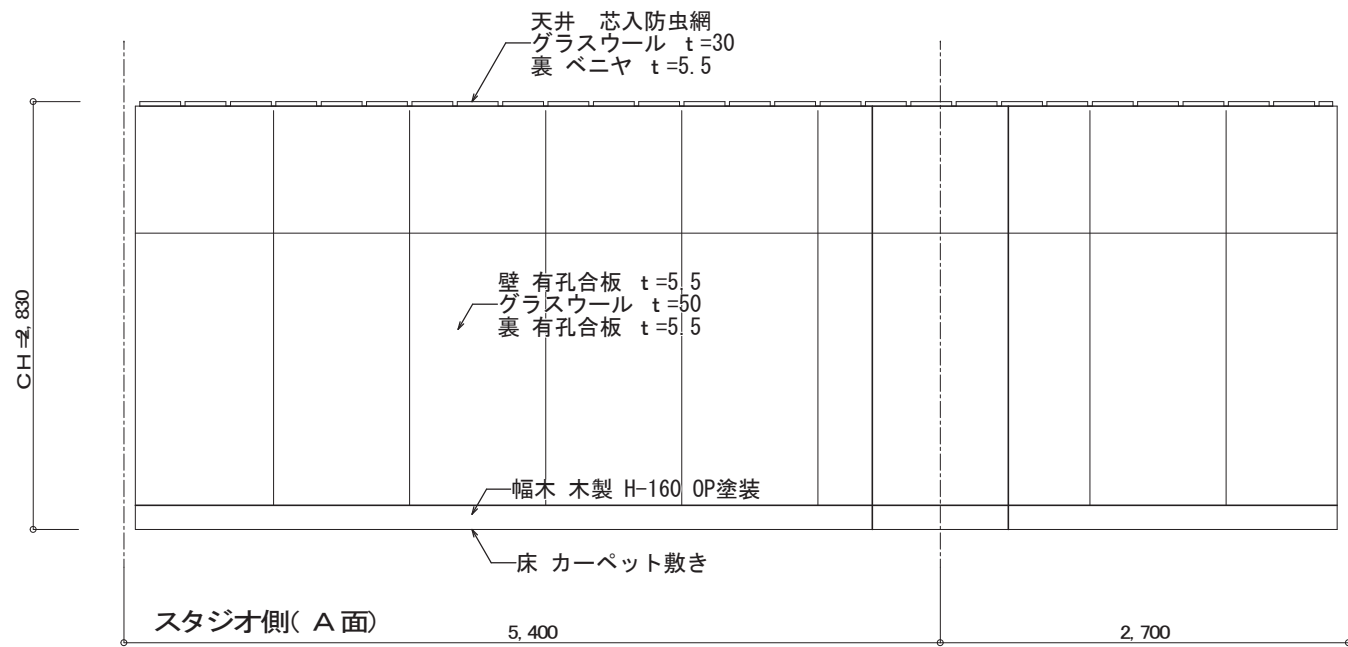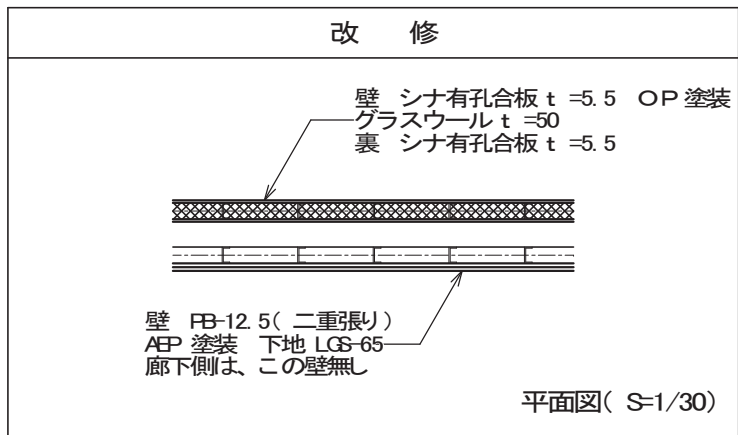

A面展開図 S=1/50

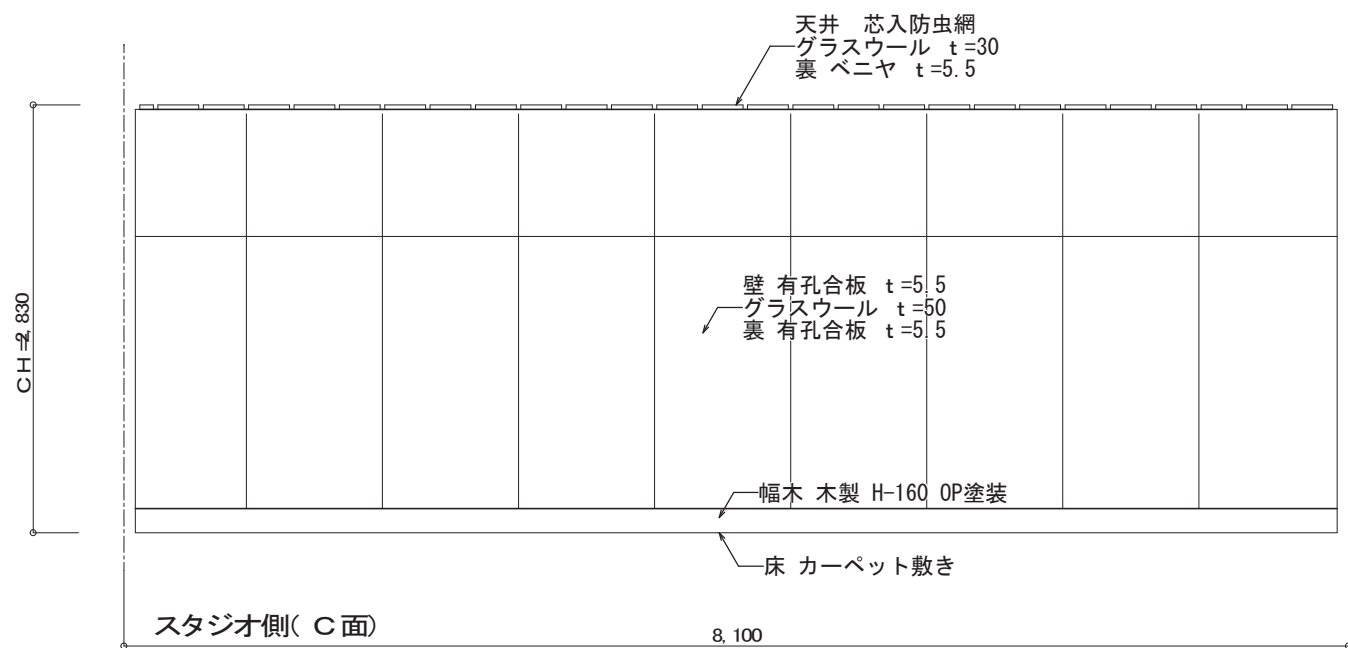

C面展開図 S=1/50



株式会社 ガド建築設計事務所

長野県佐久市大字中込 726-1

TEL 0267-62-5190

FAX 0267-62-5196

一級建築士登録 第364559号

新井 晃 印

DRAWN BY

CHECKED

JOB NAME

令和8年度 旧臼田小学校解体工事

DATE

2026.08

SHEET NAME


北校舎① スタジオ平面図、展開図、詳細図

SCALE


S=1/30, 50, 100 (A2)


SHEET NO


A-078

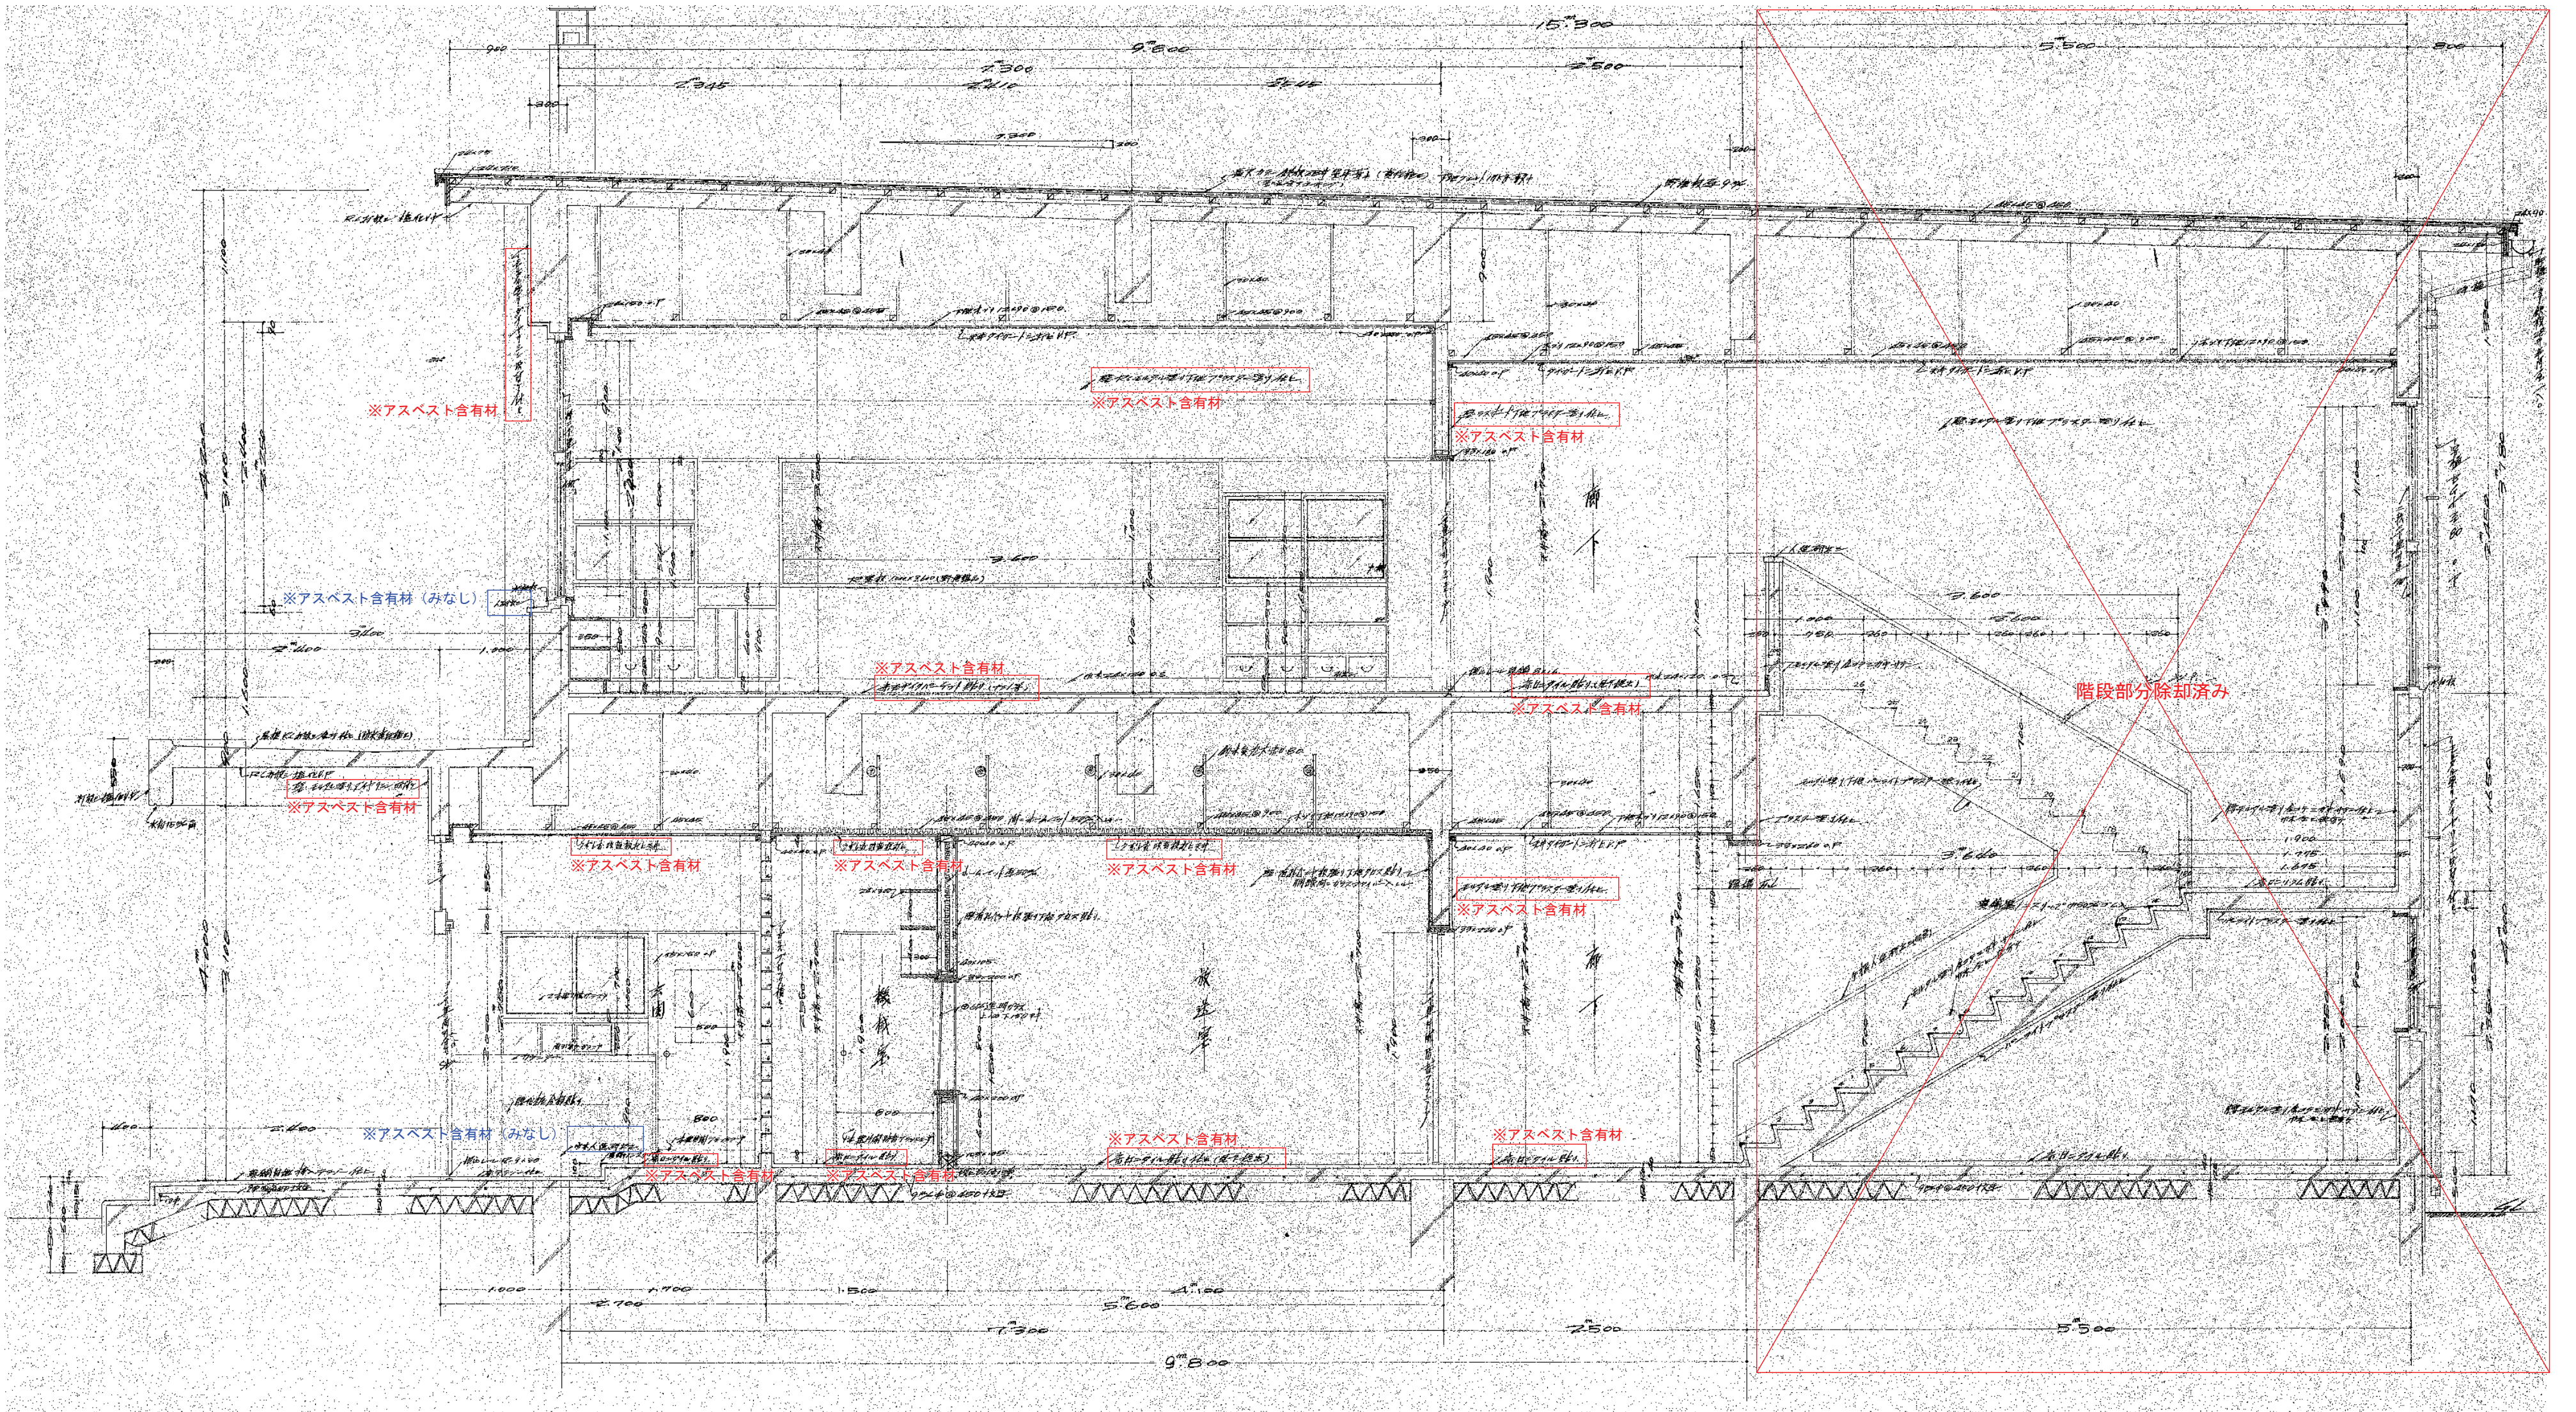


断面詳細図 (1) S=1/40

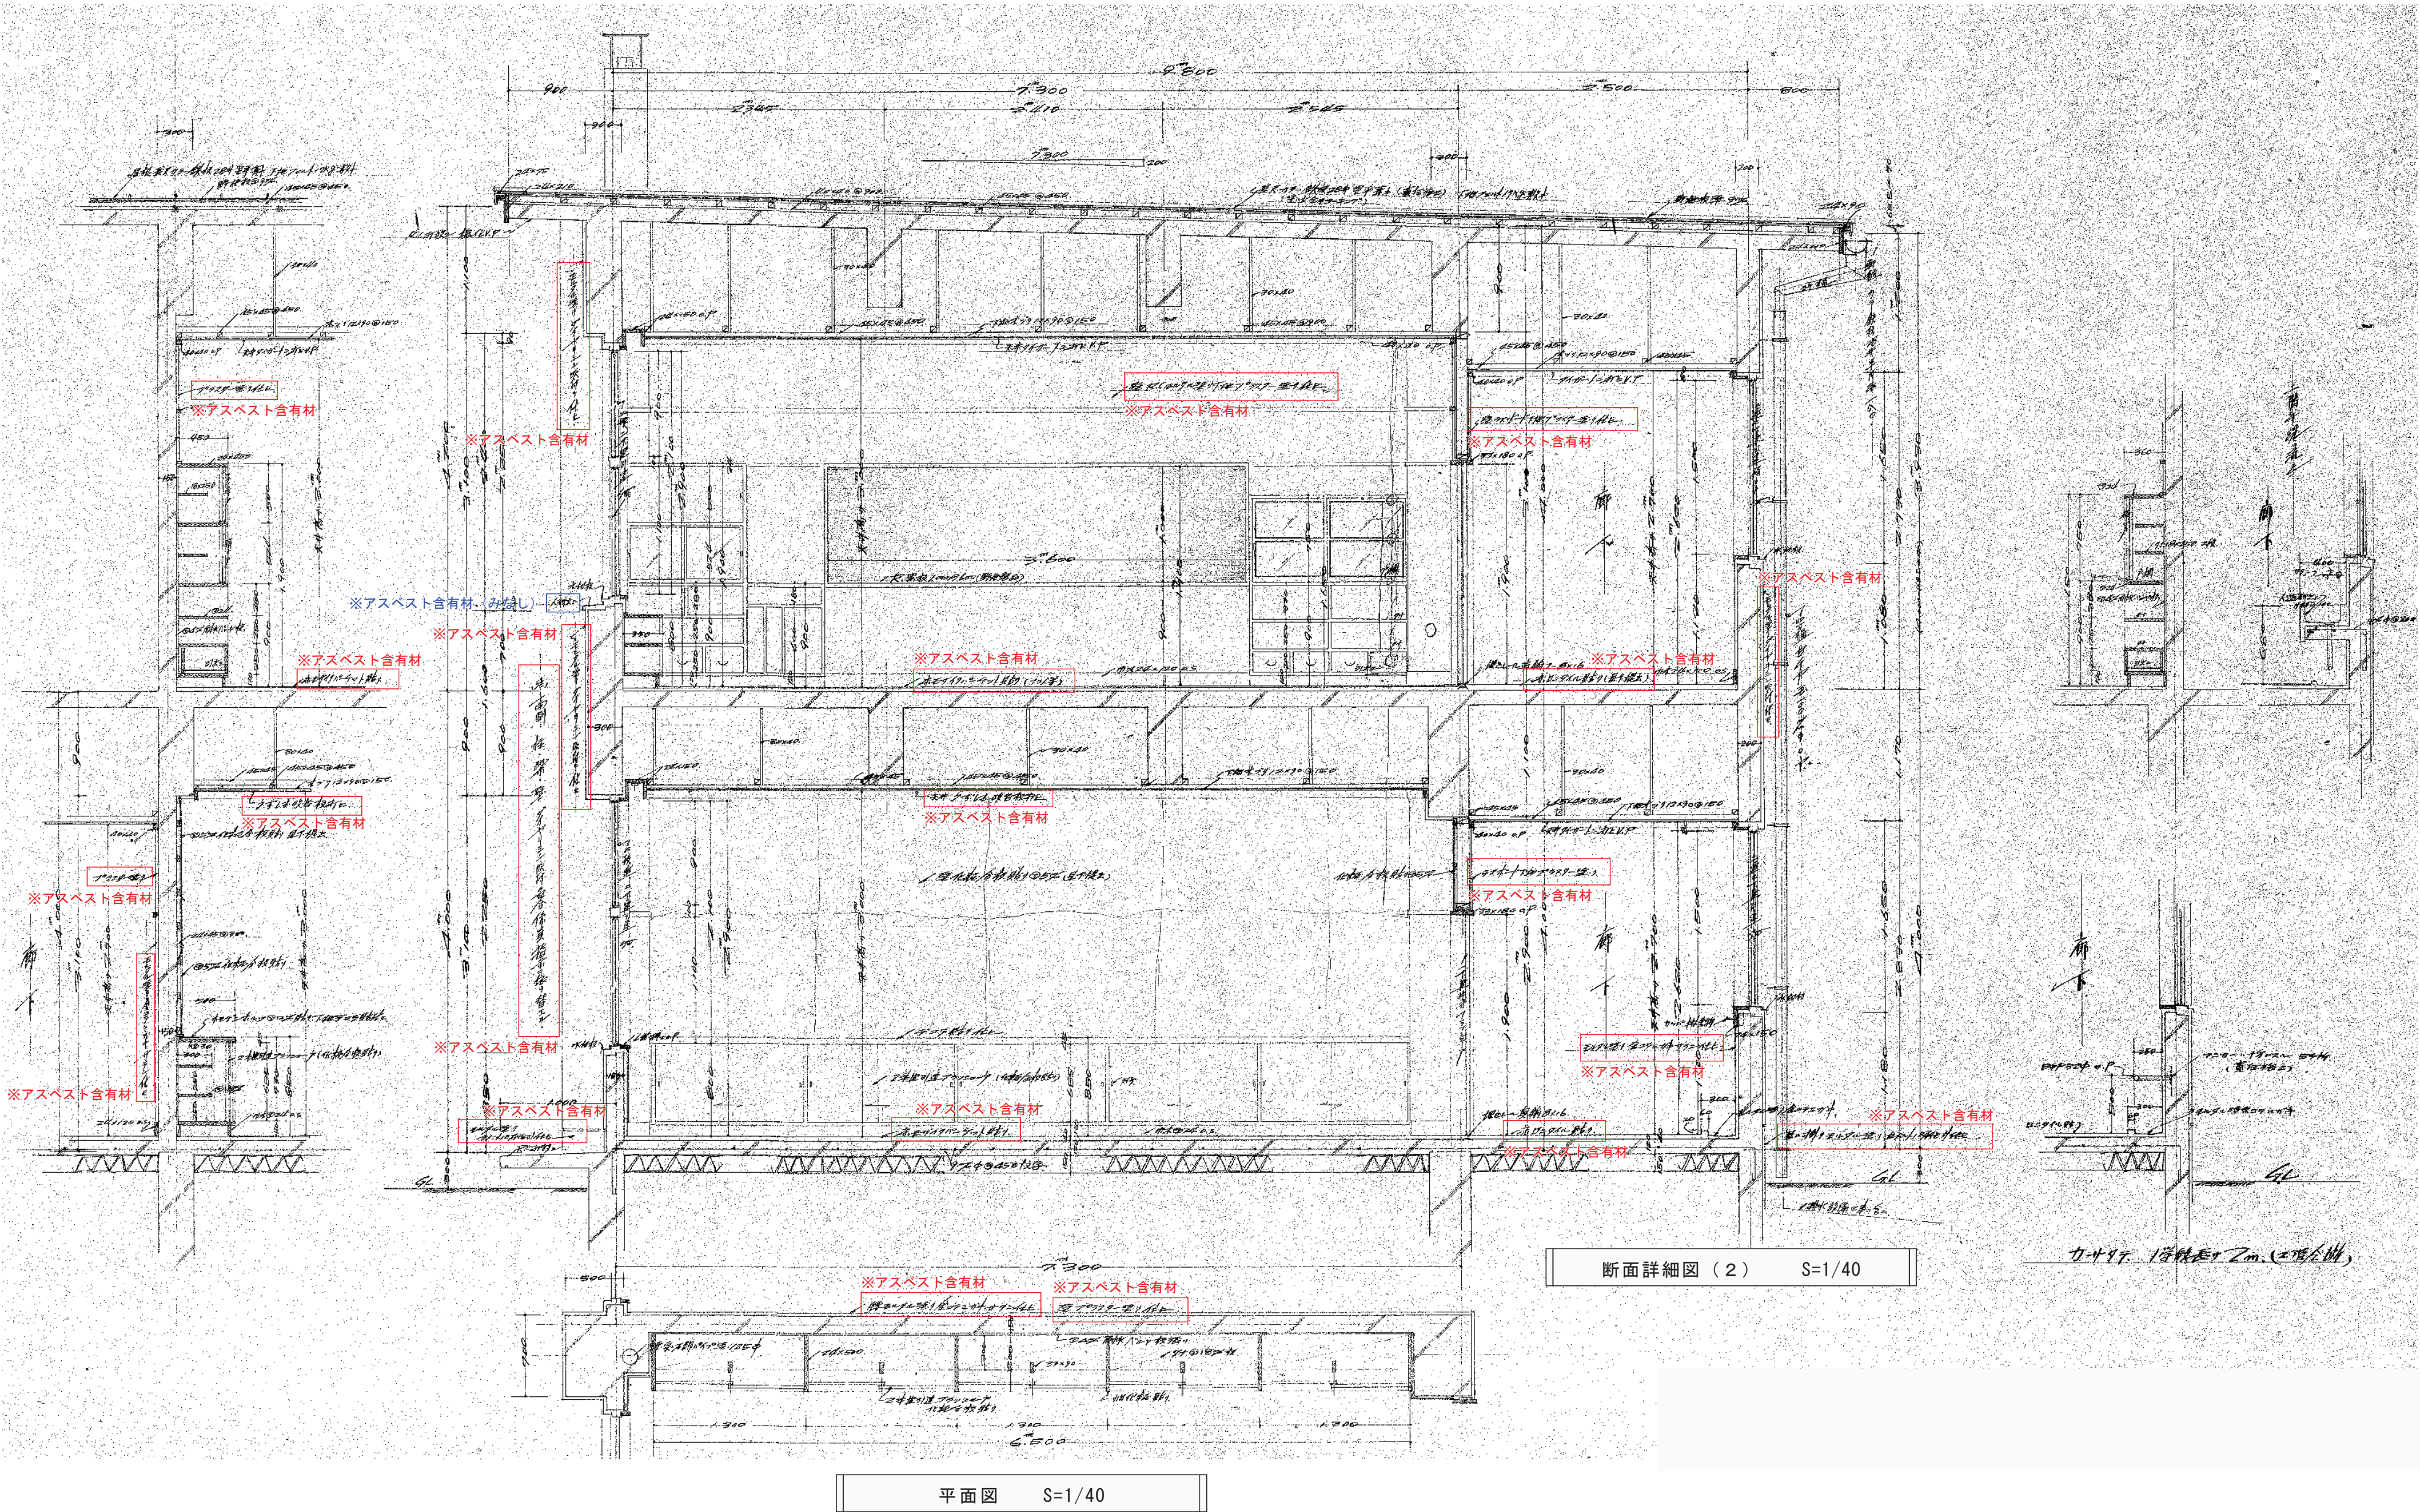

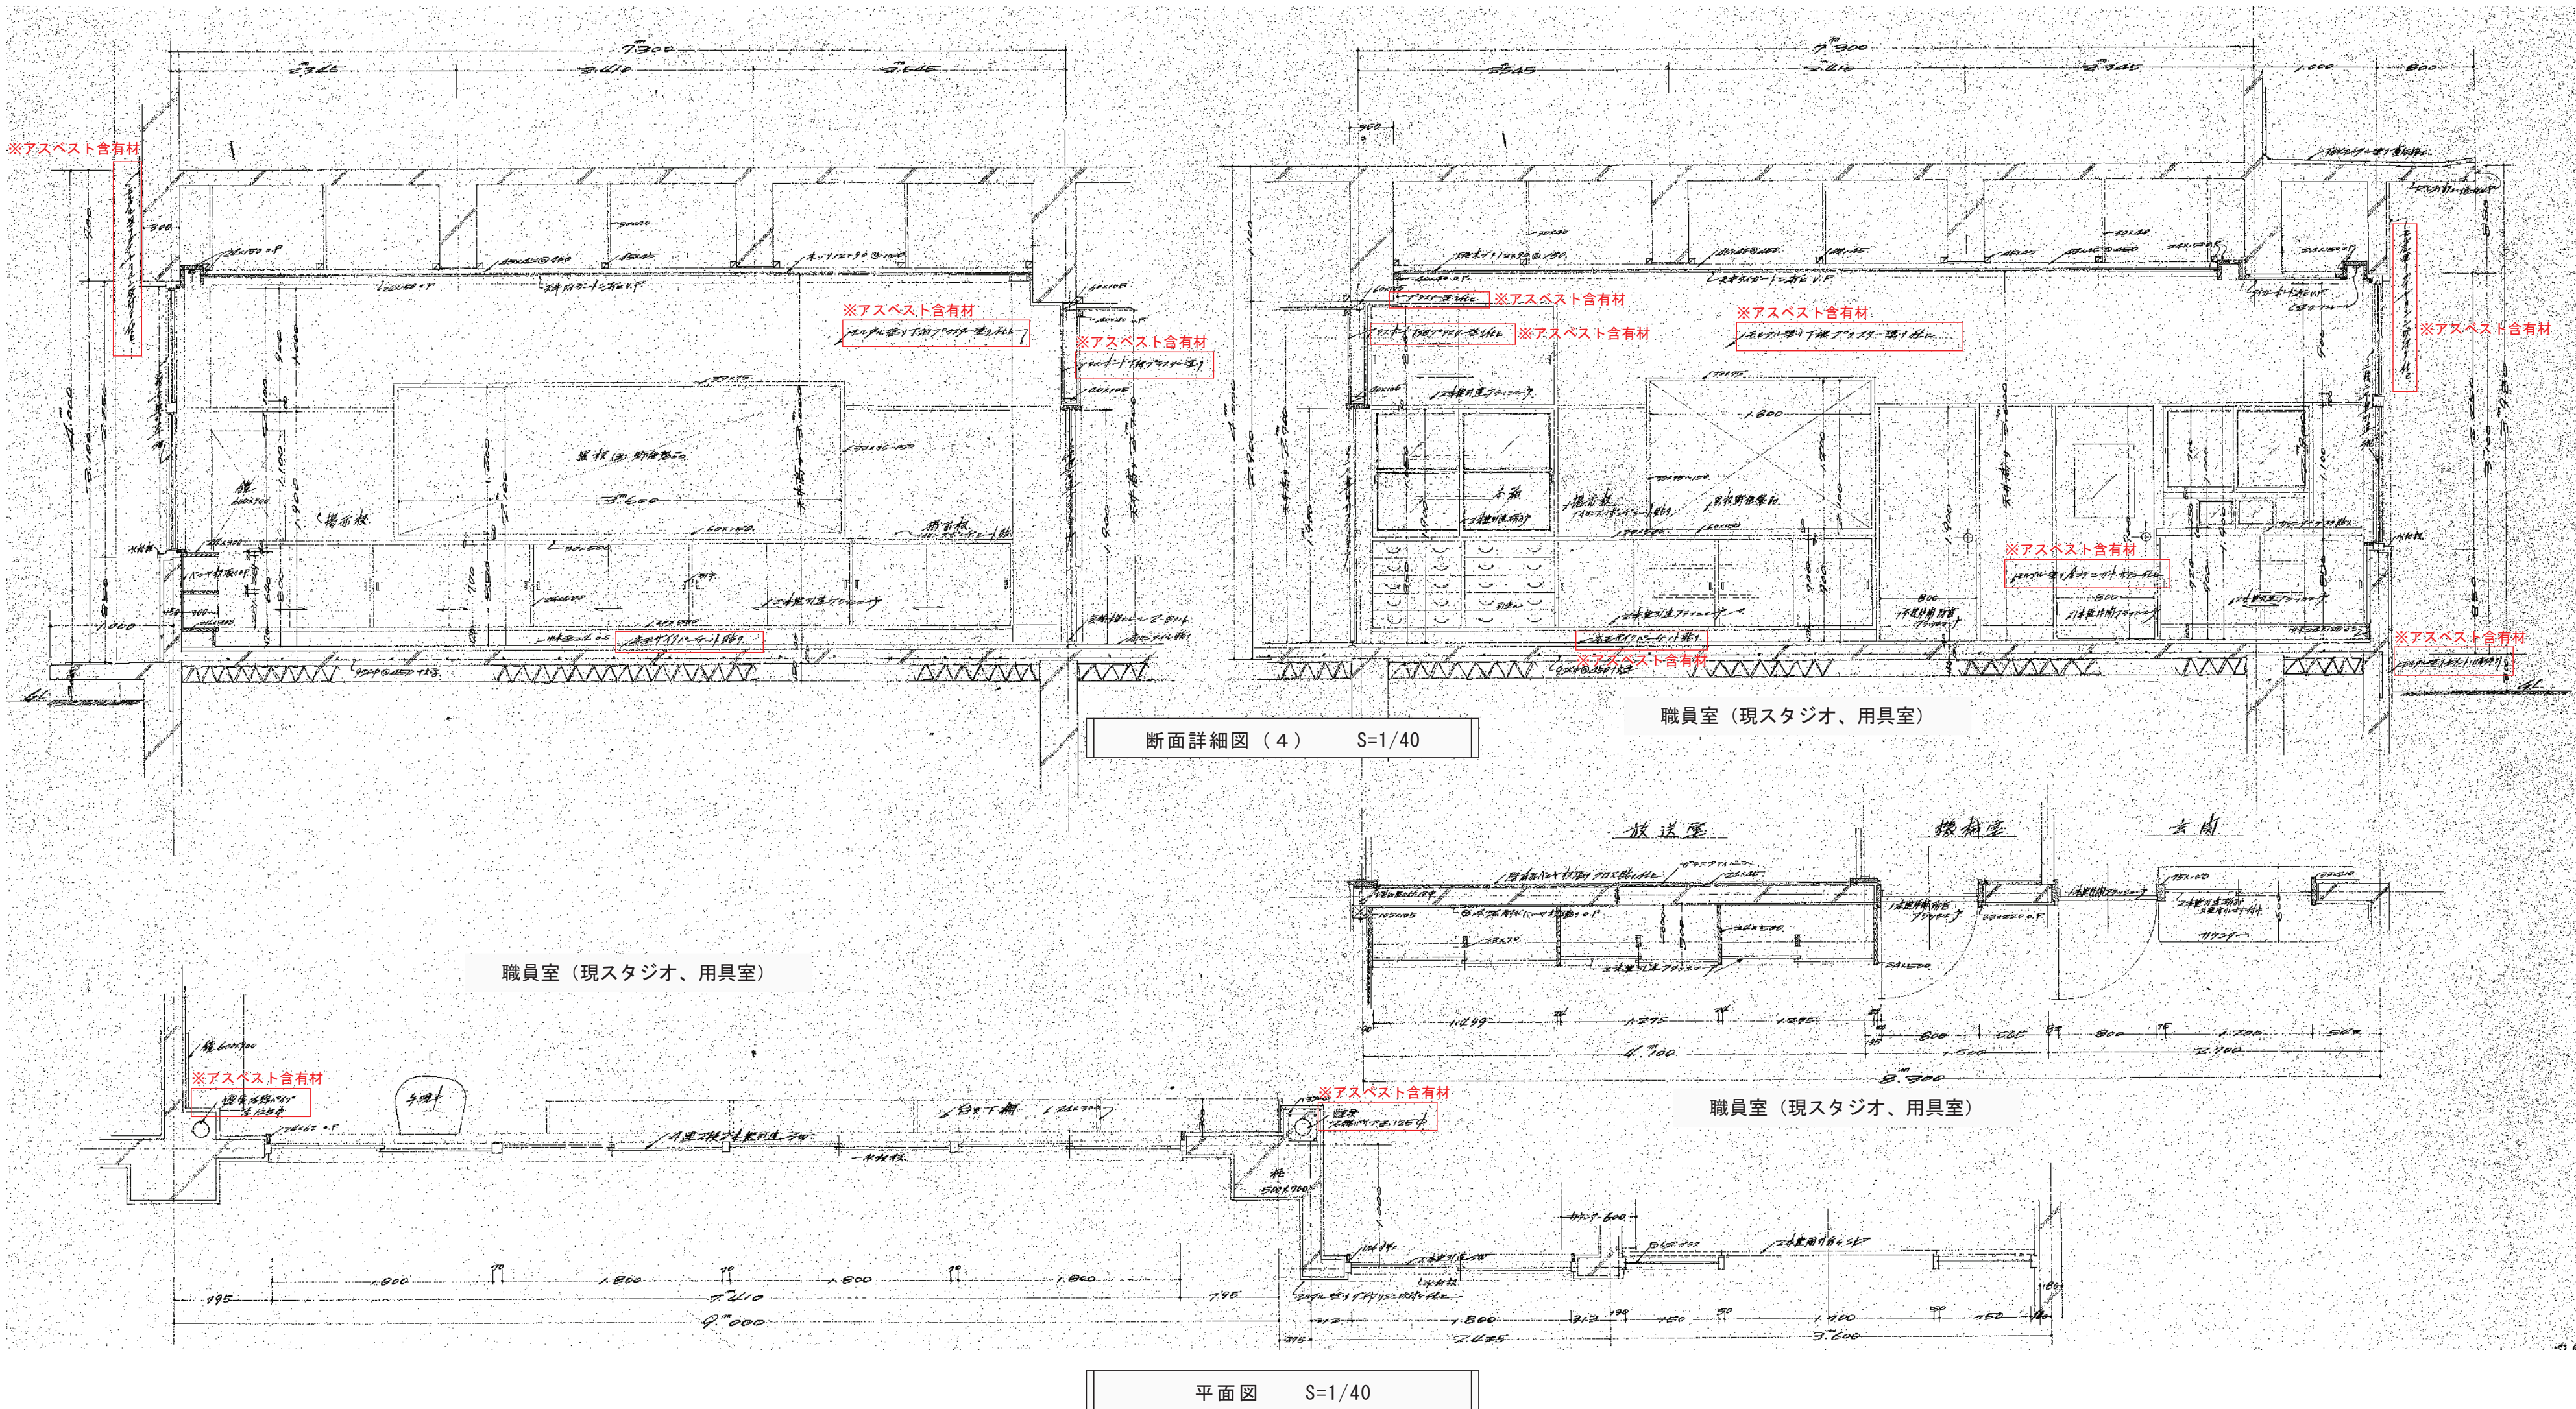


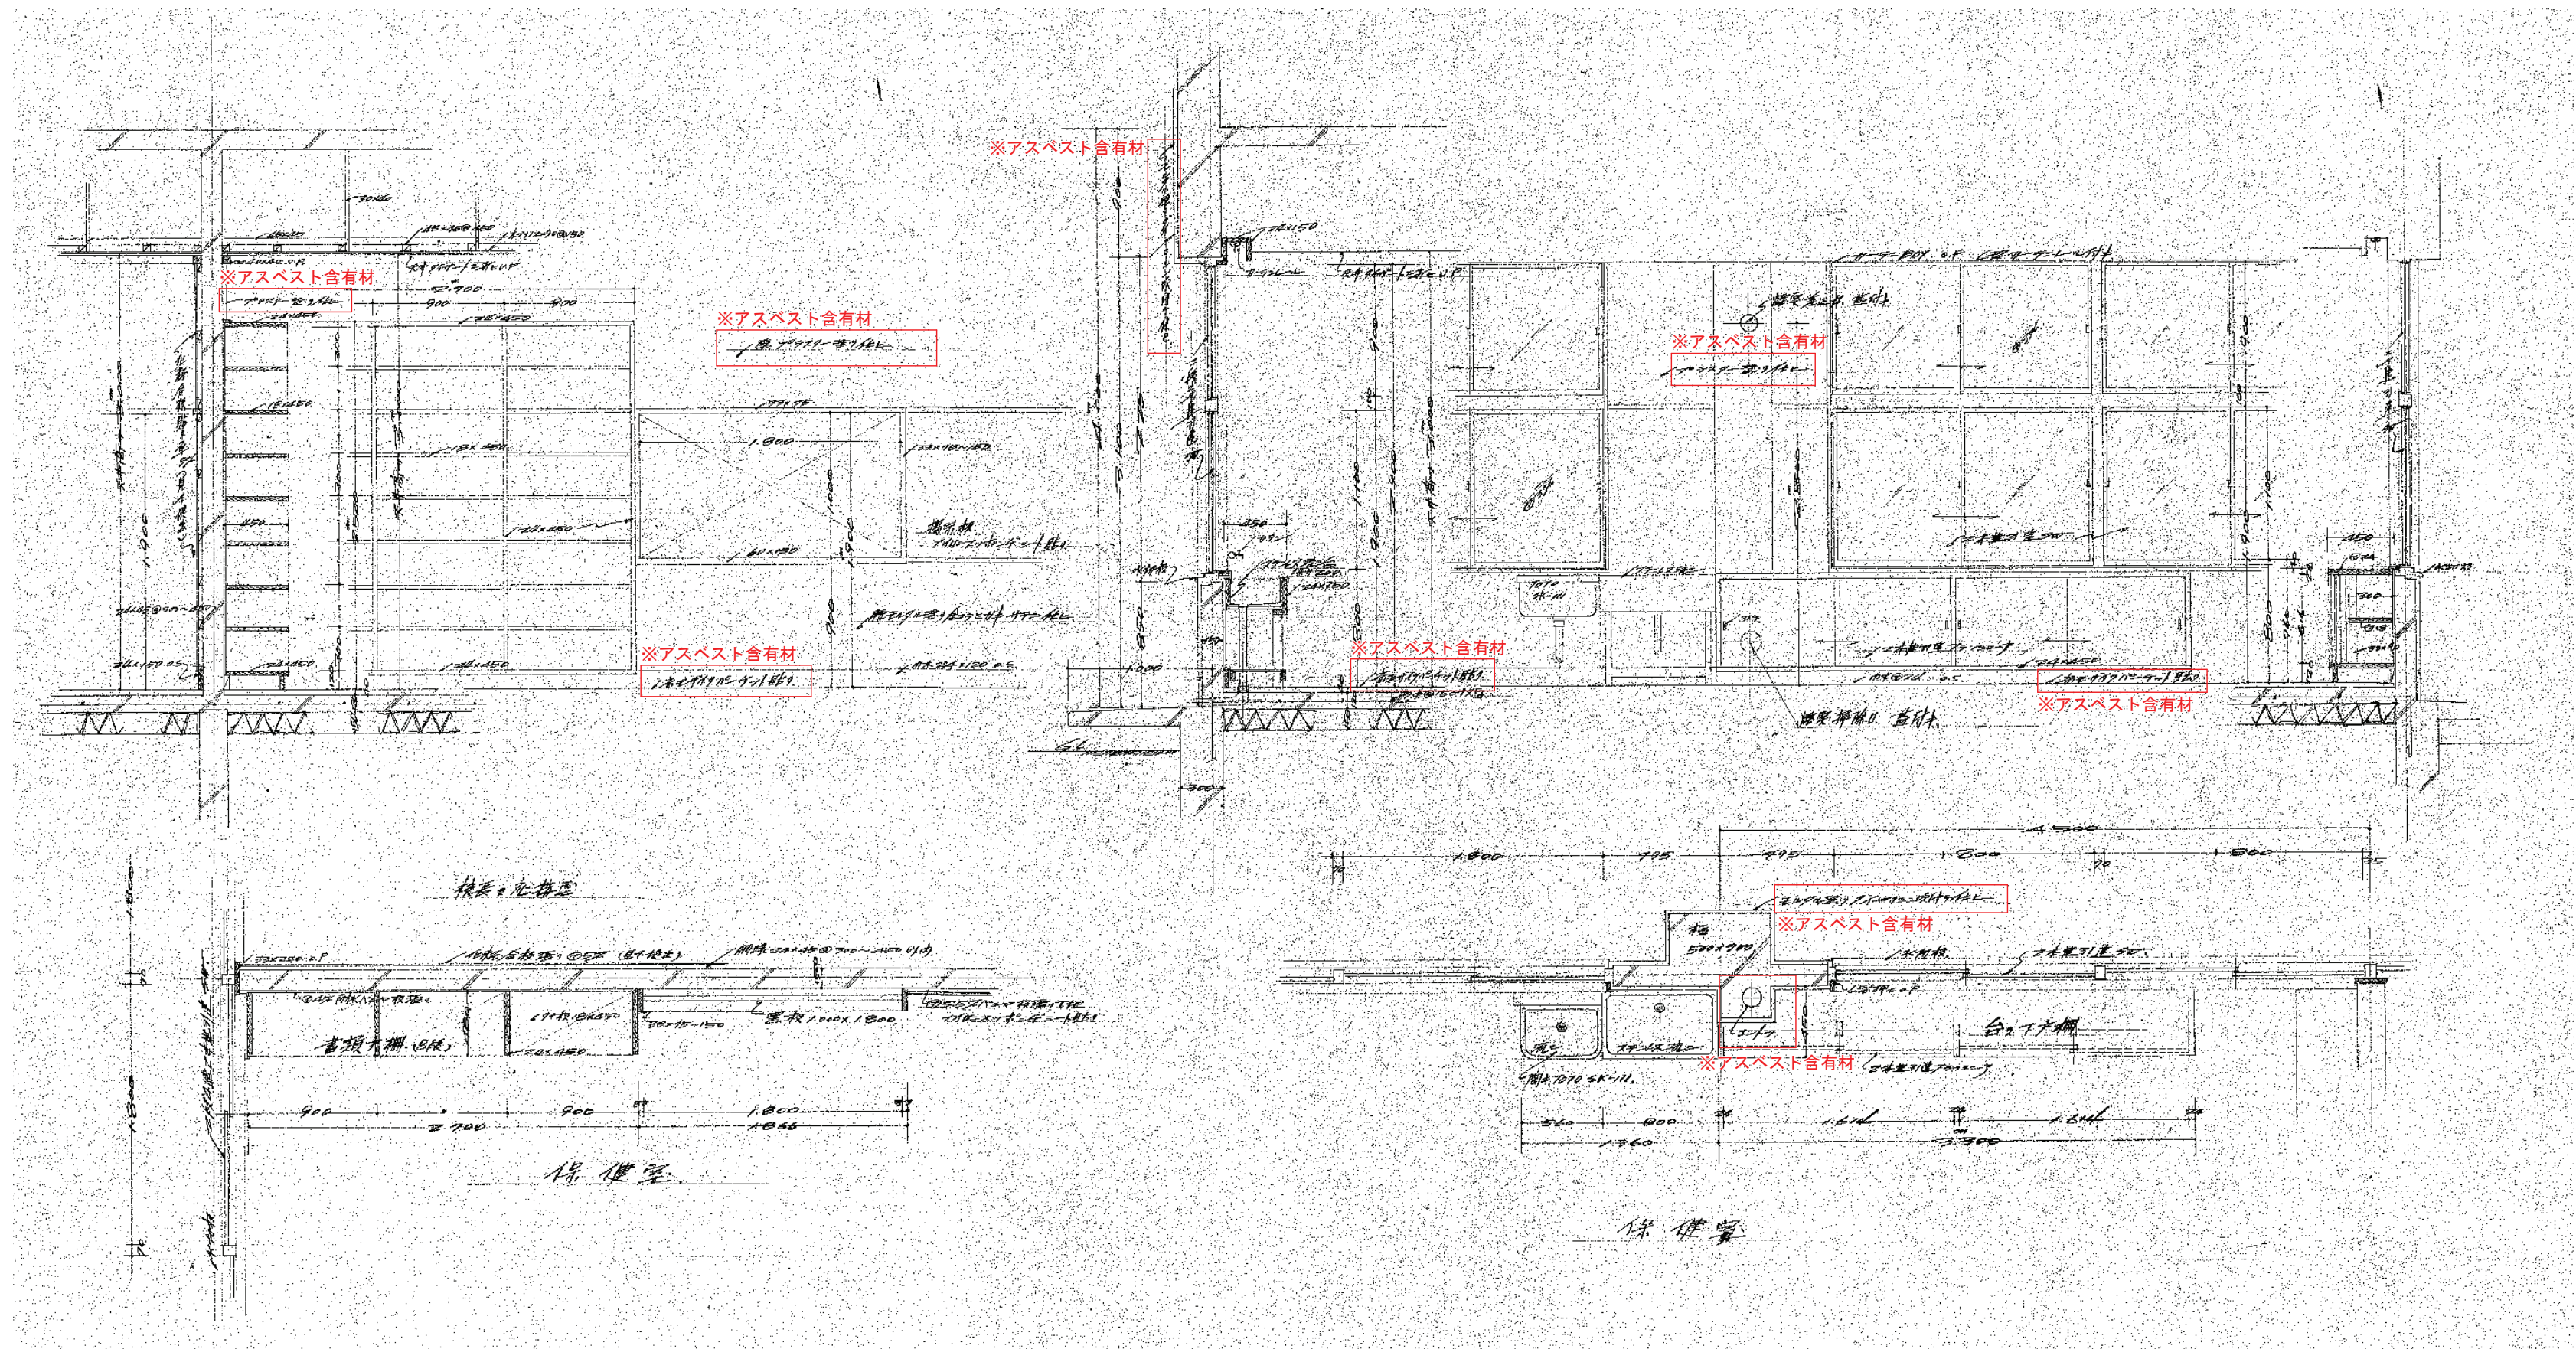

平面図、断面詳細図（6） S=1/40

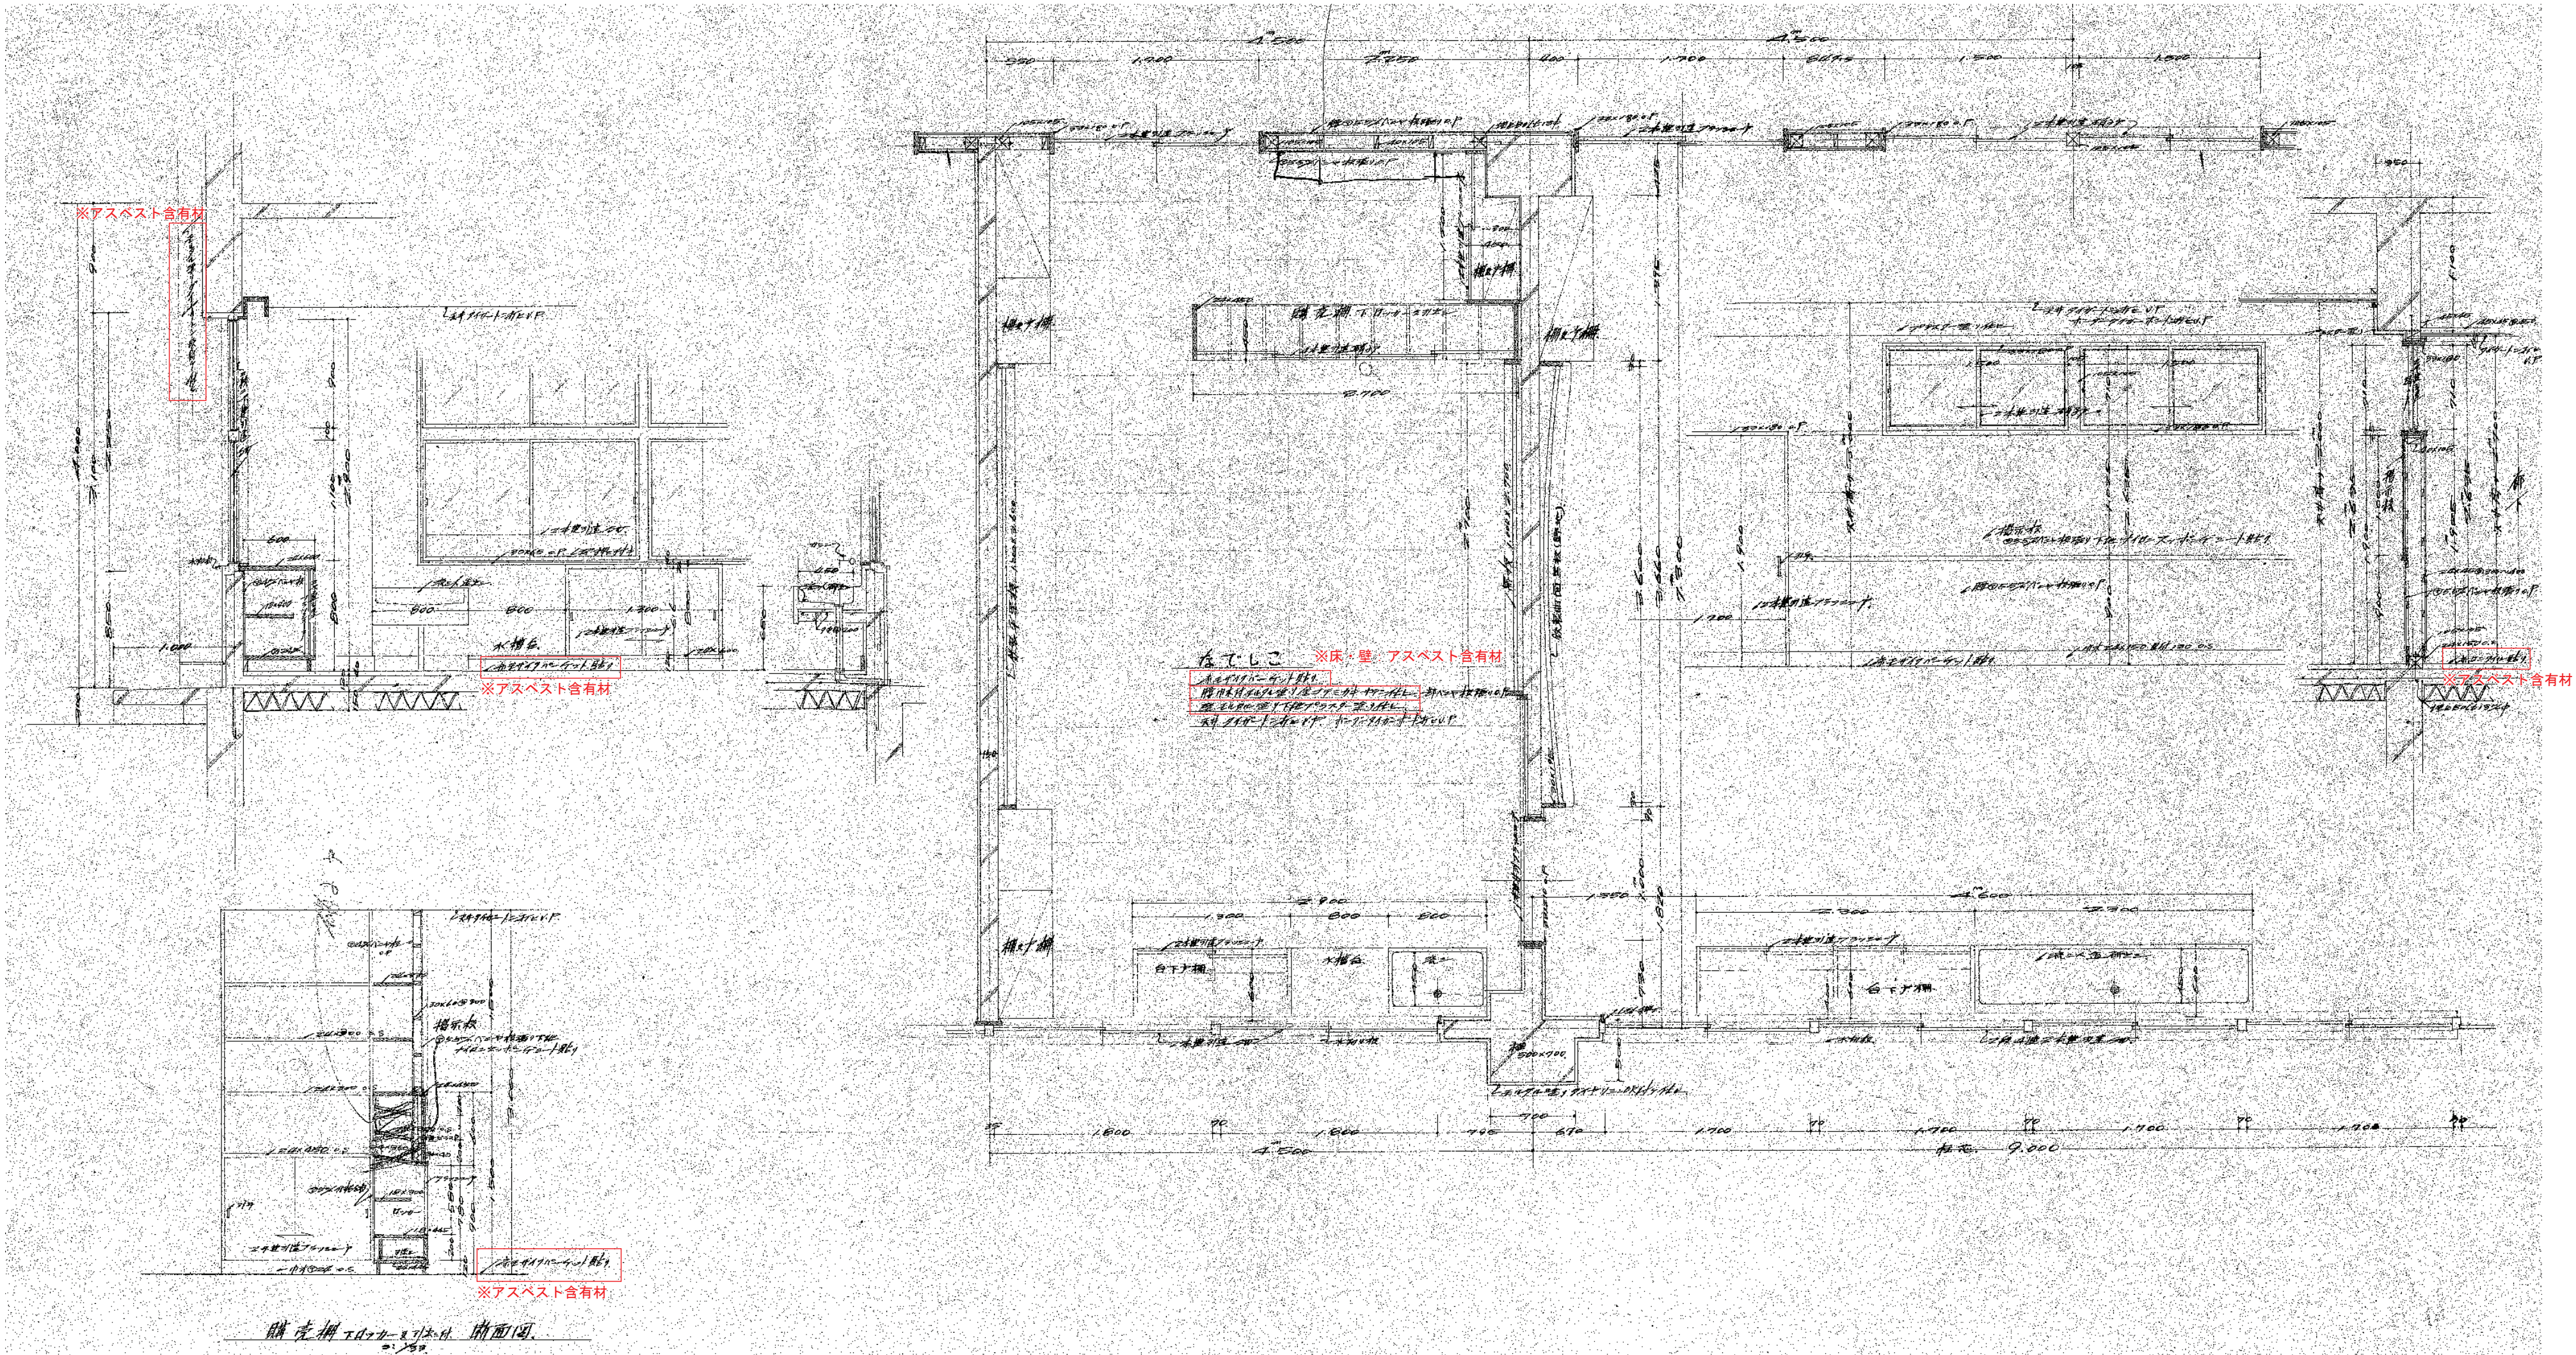


平面図、断面詳細図（7） S=1/40

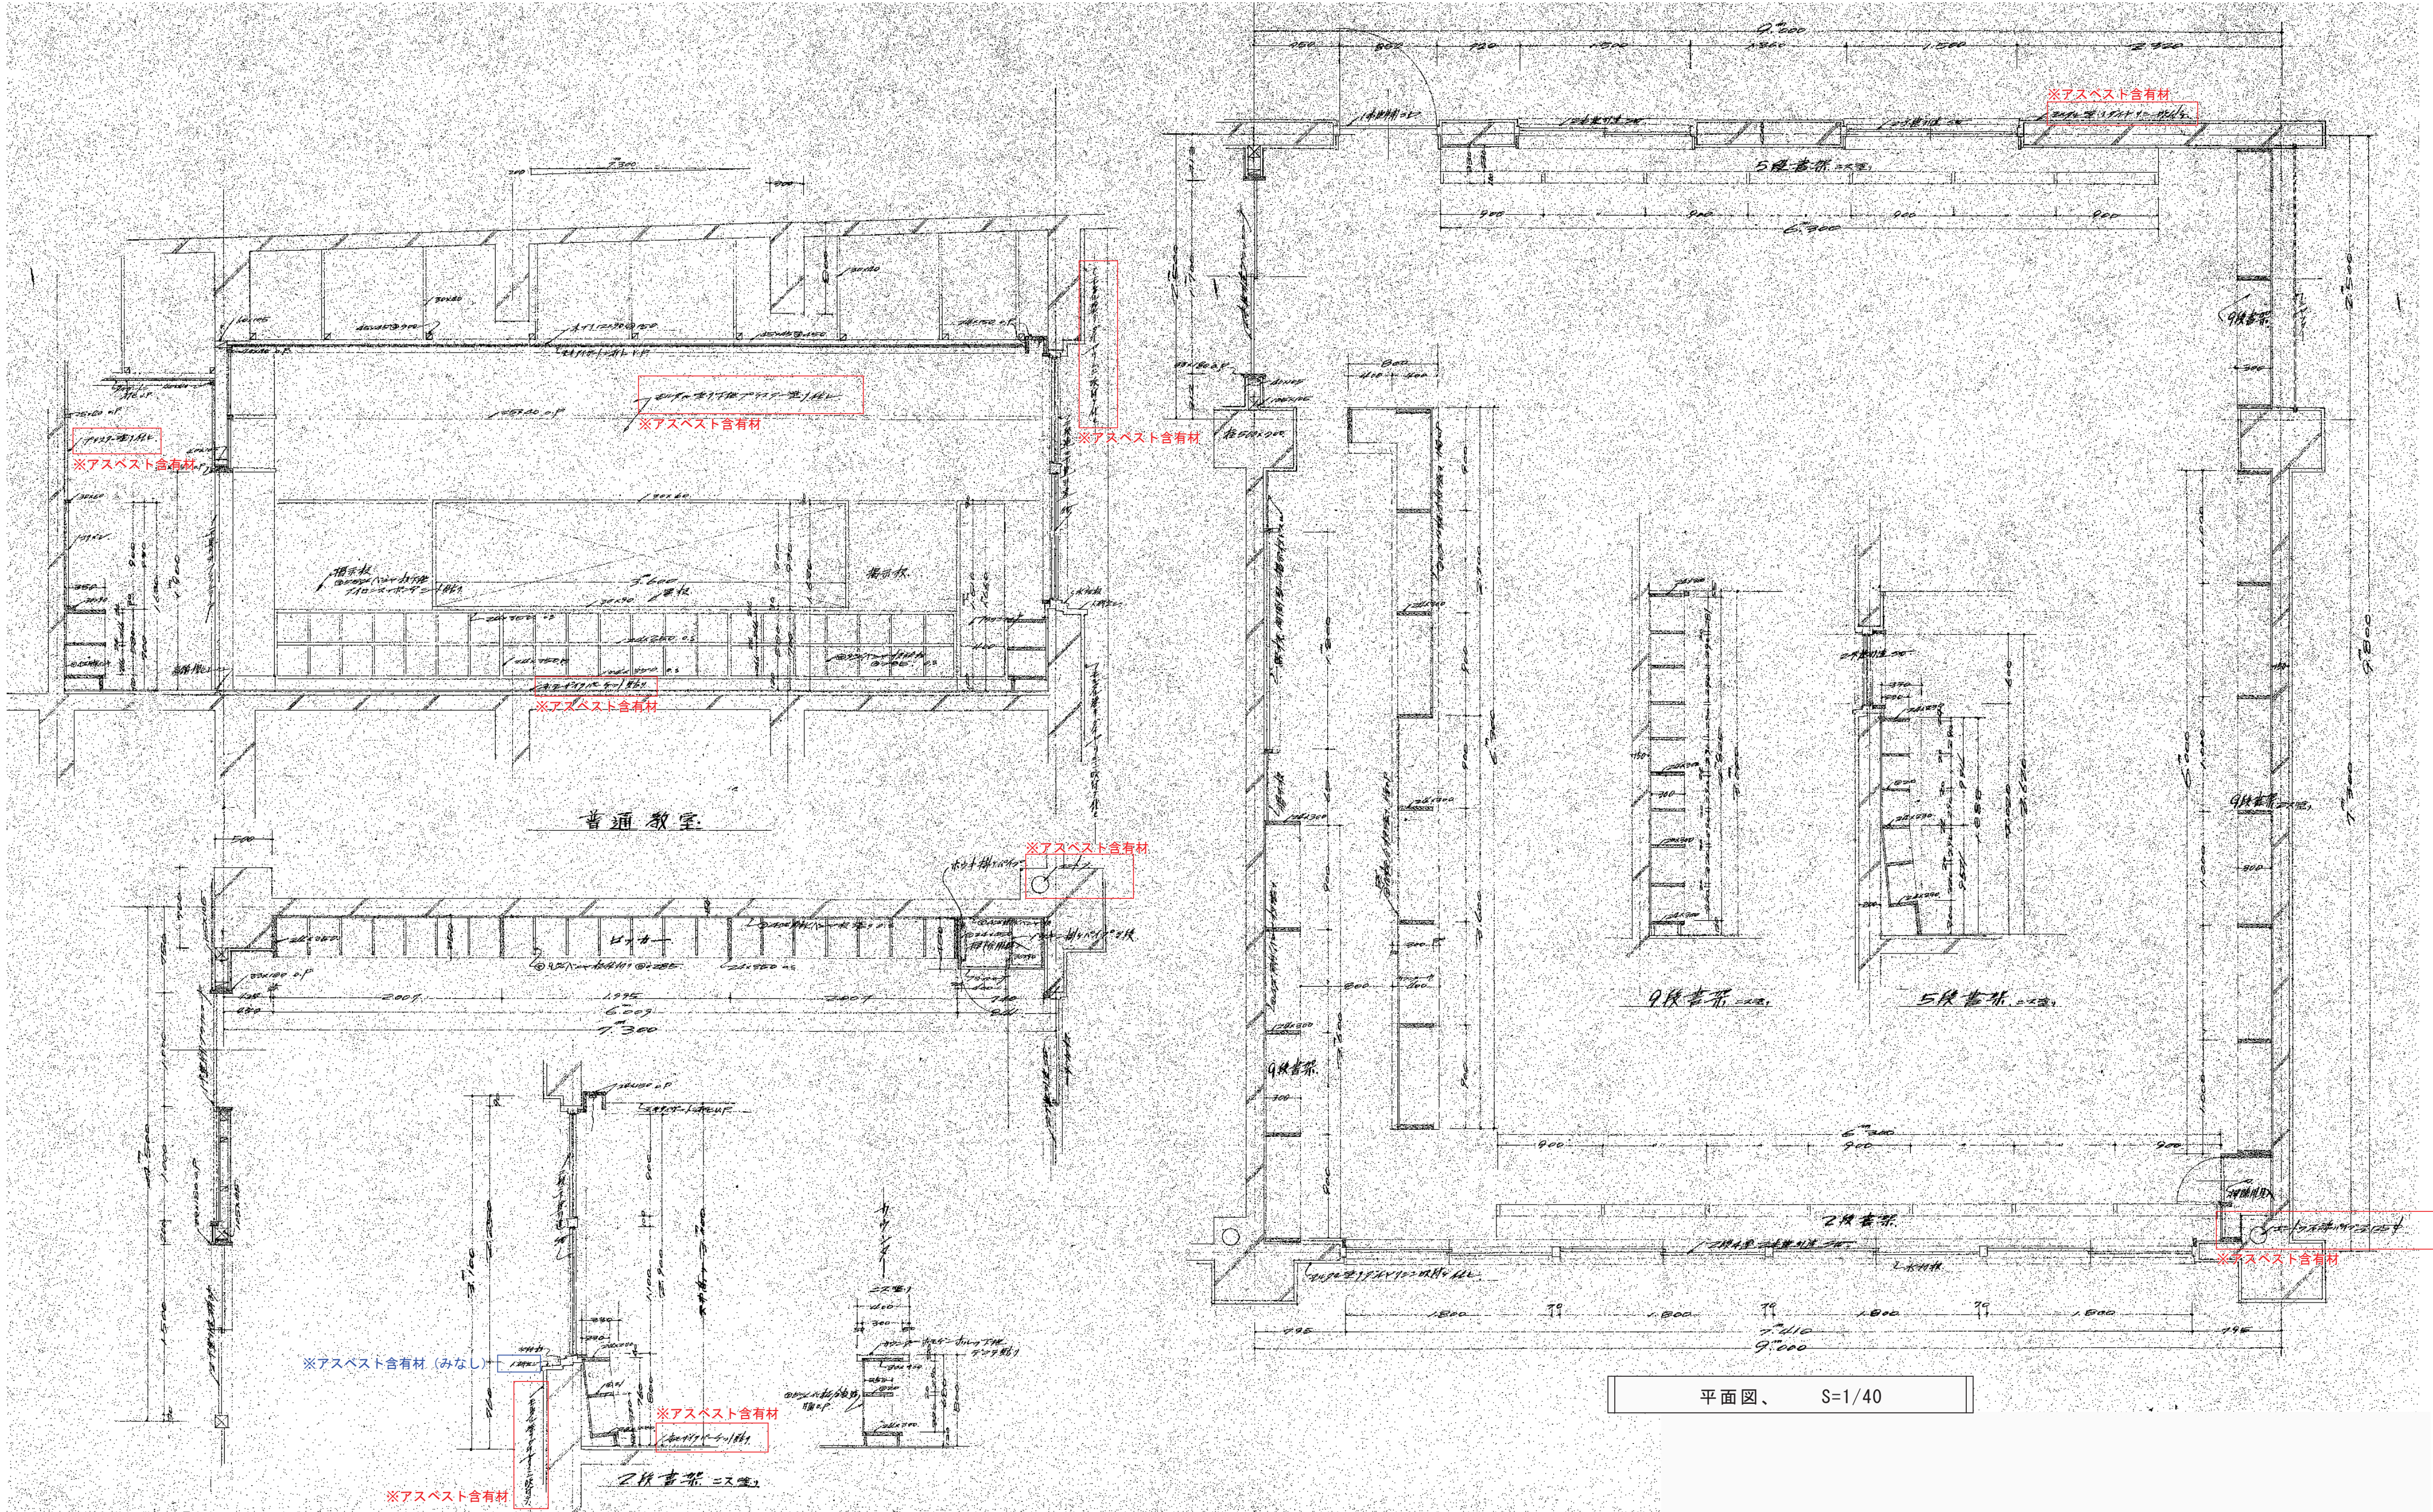


断面詳細図 (8) S=1/40


平面図、 S=1/40

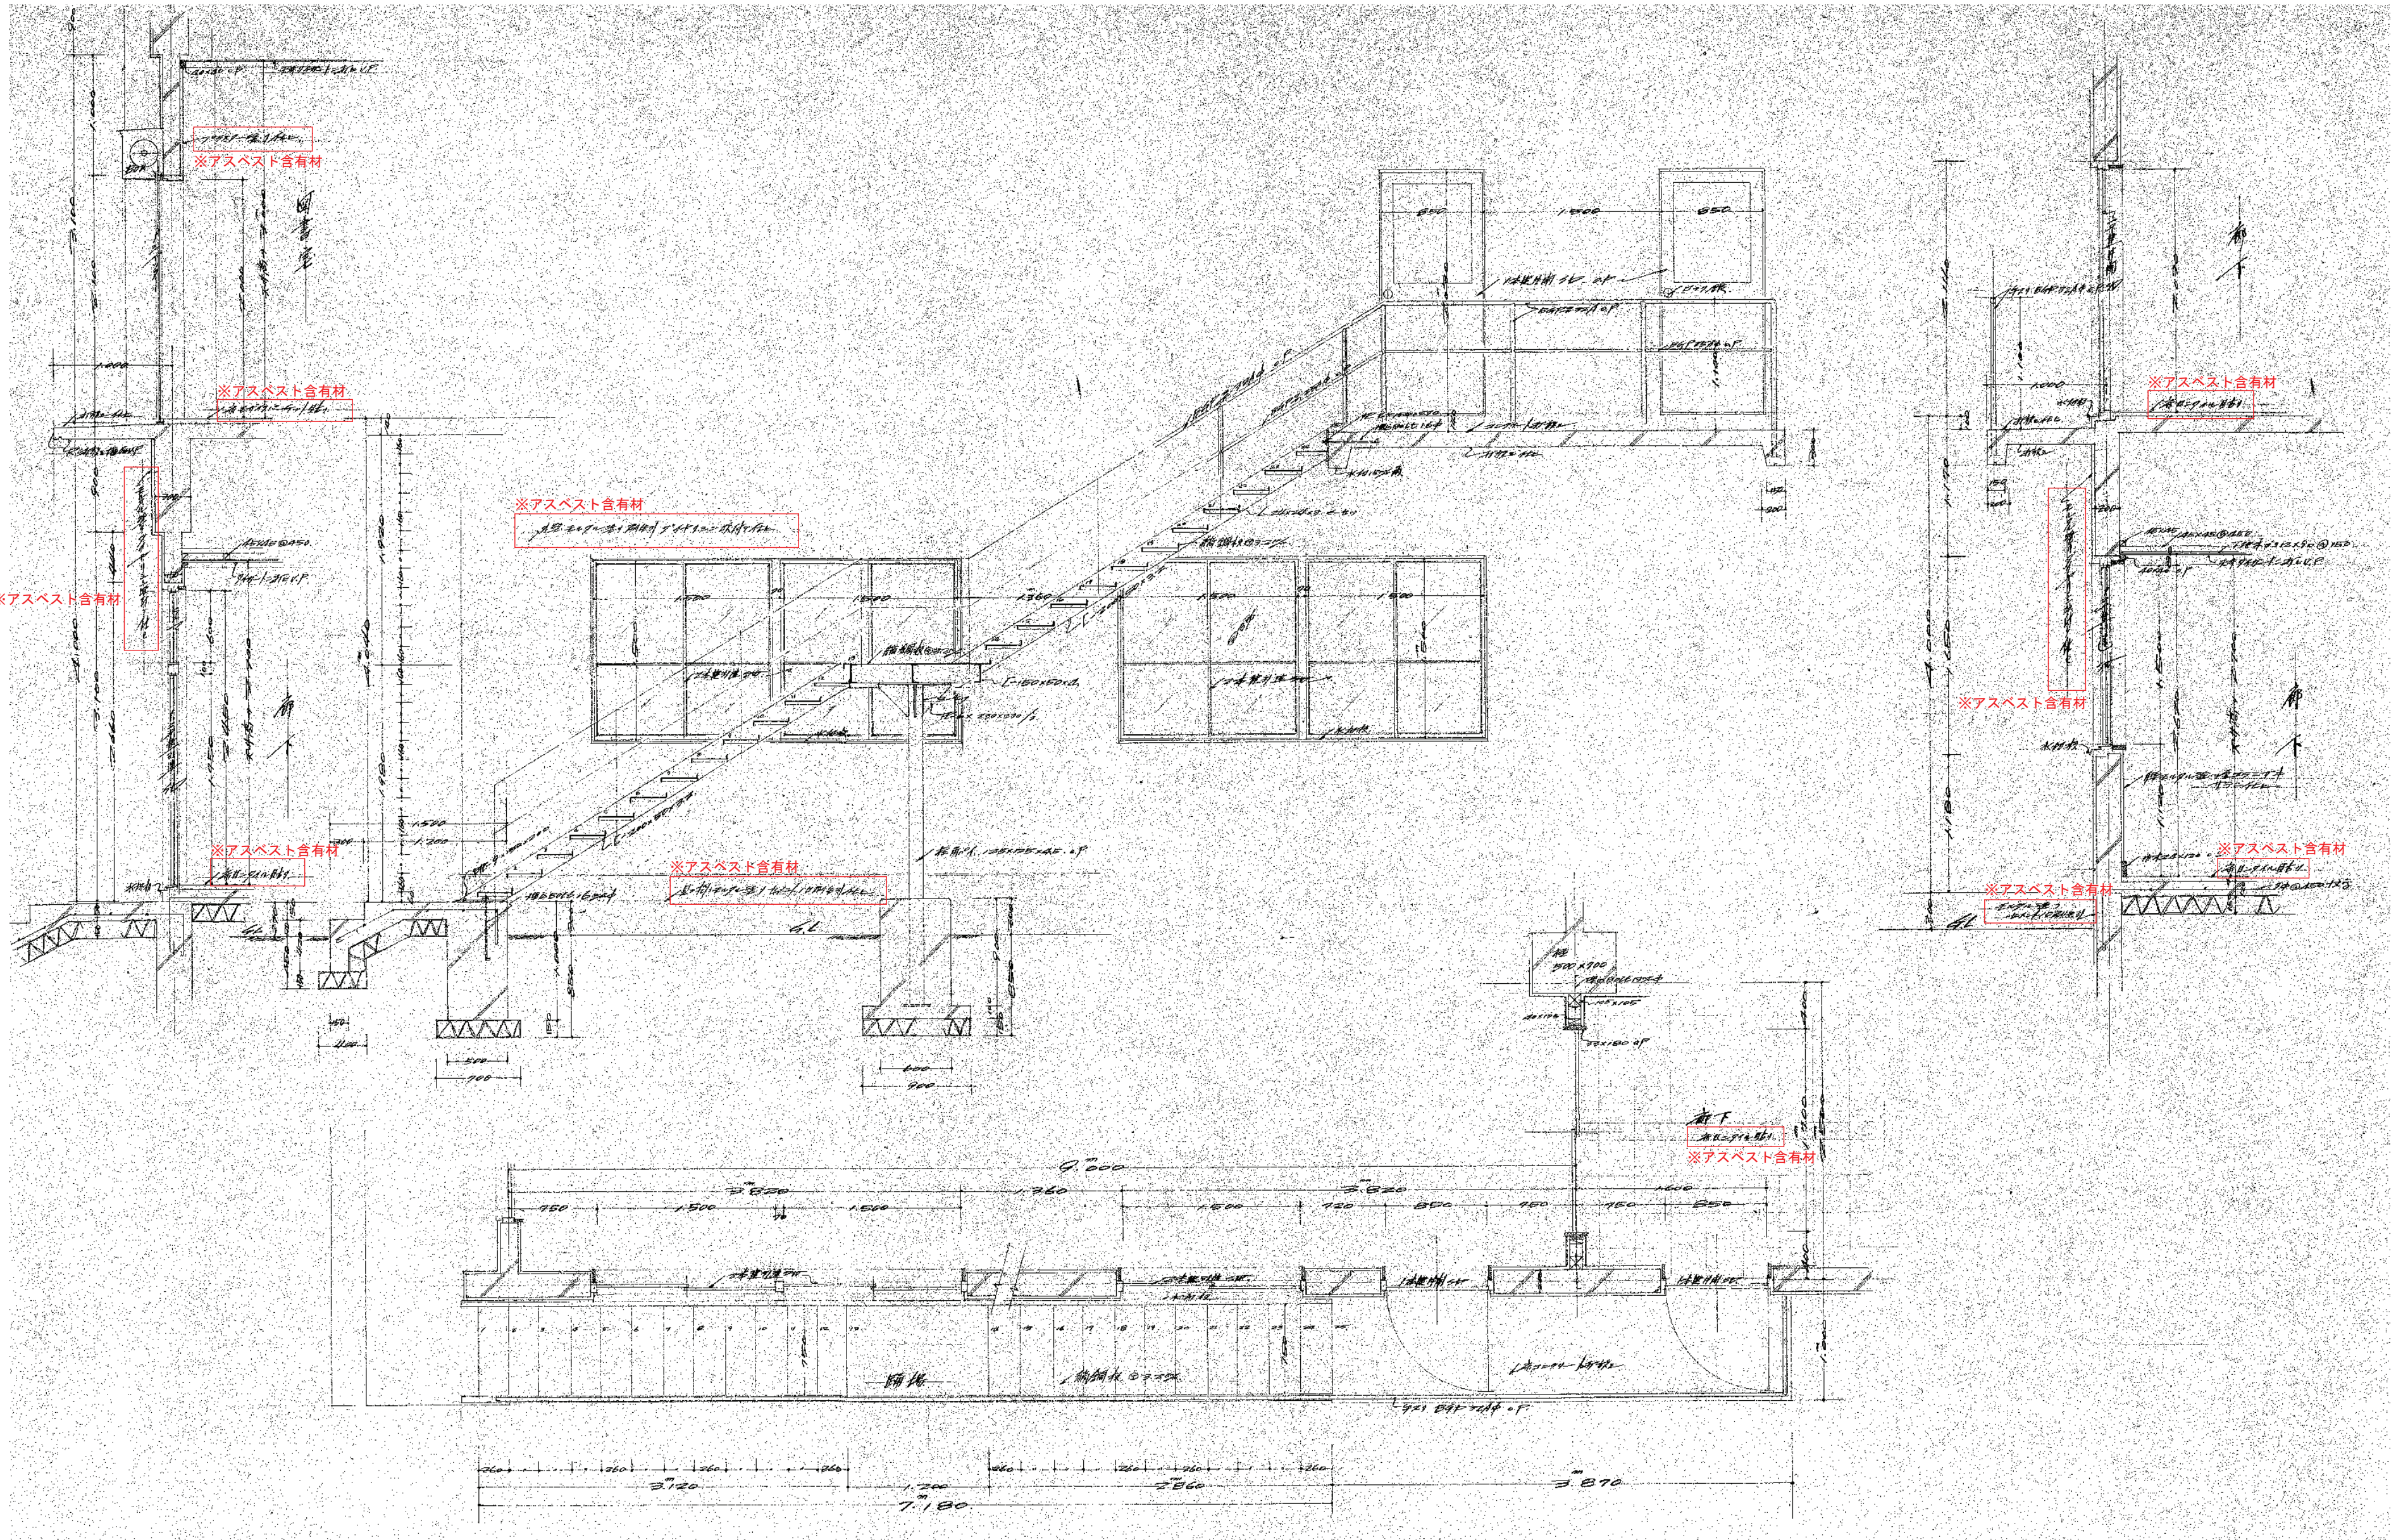

平面図、断面詳細図（9） S=1/40

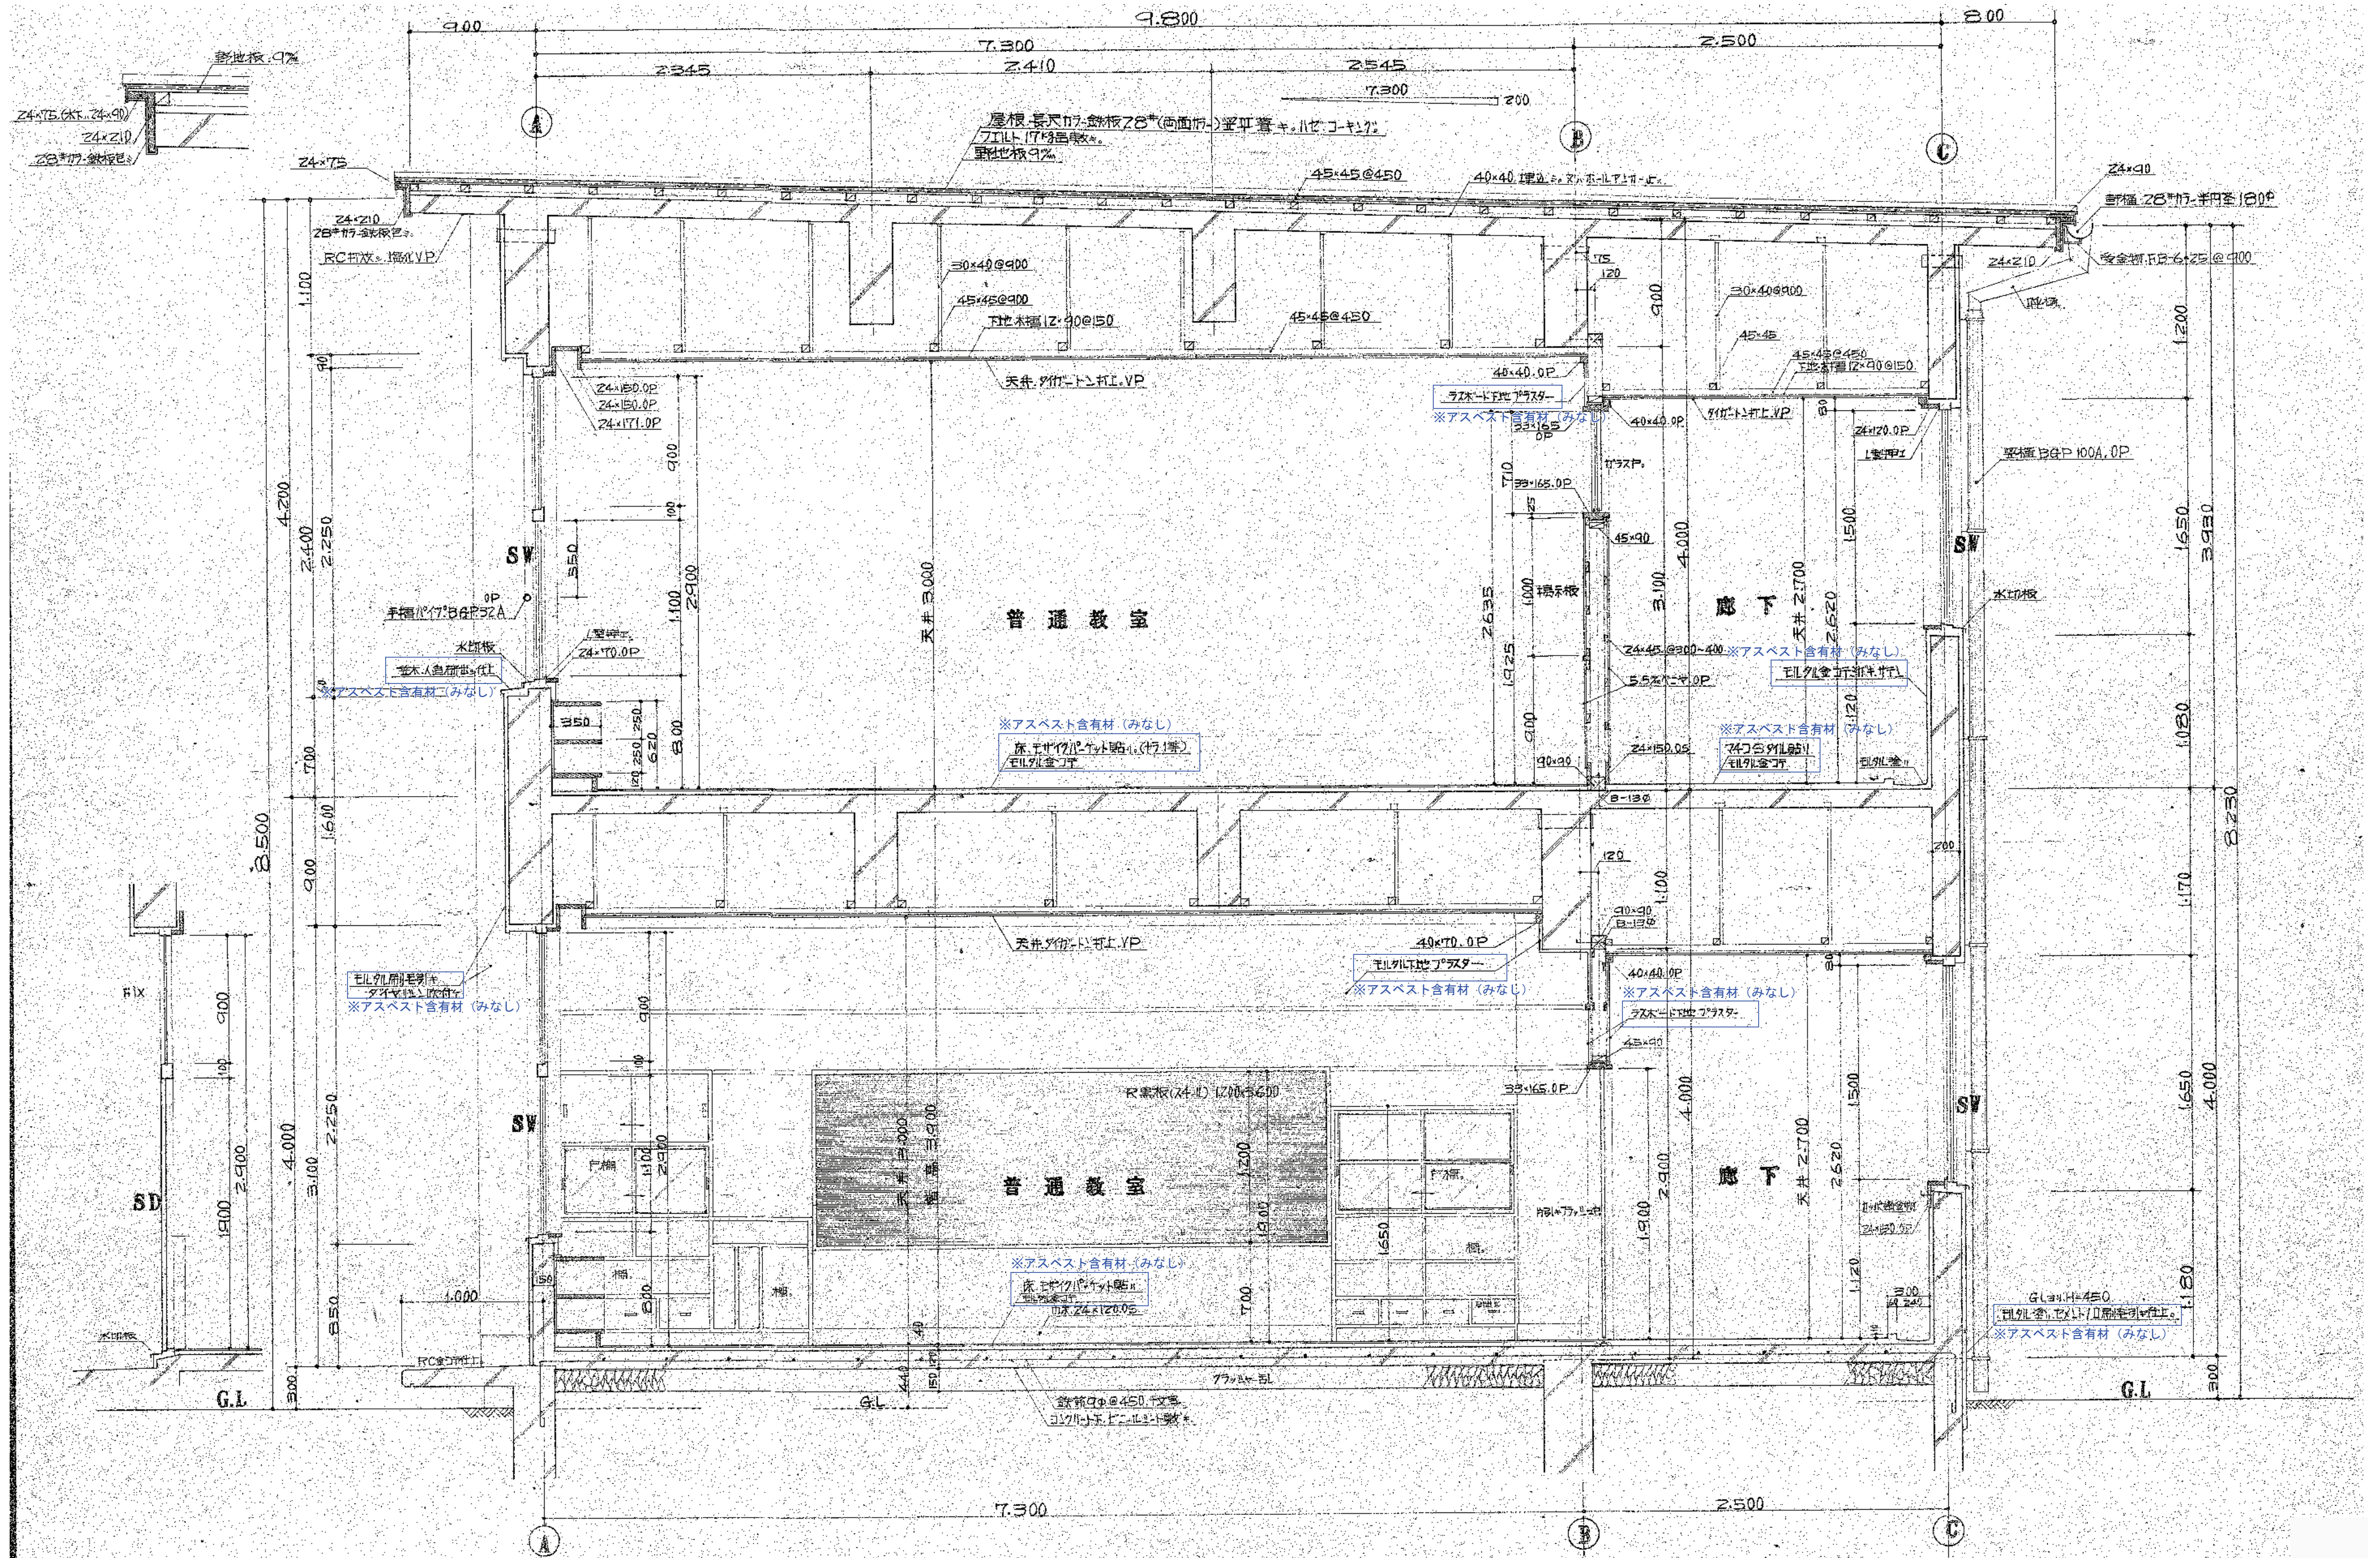


断面詳細図 S=1/30

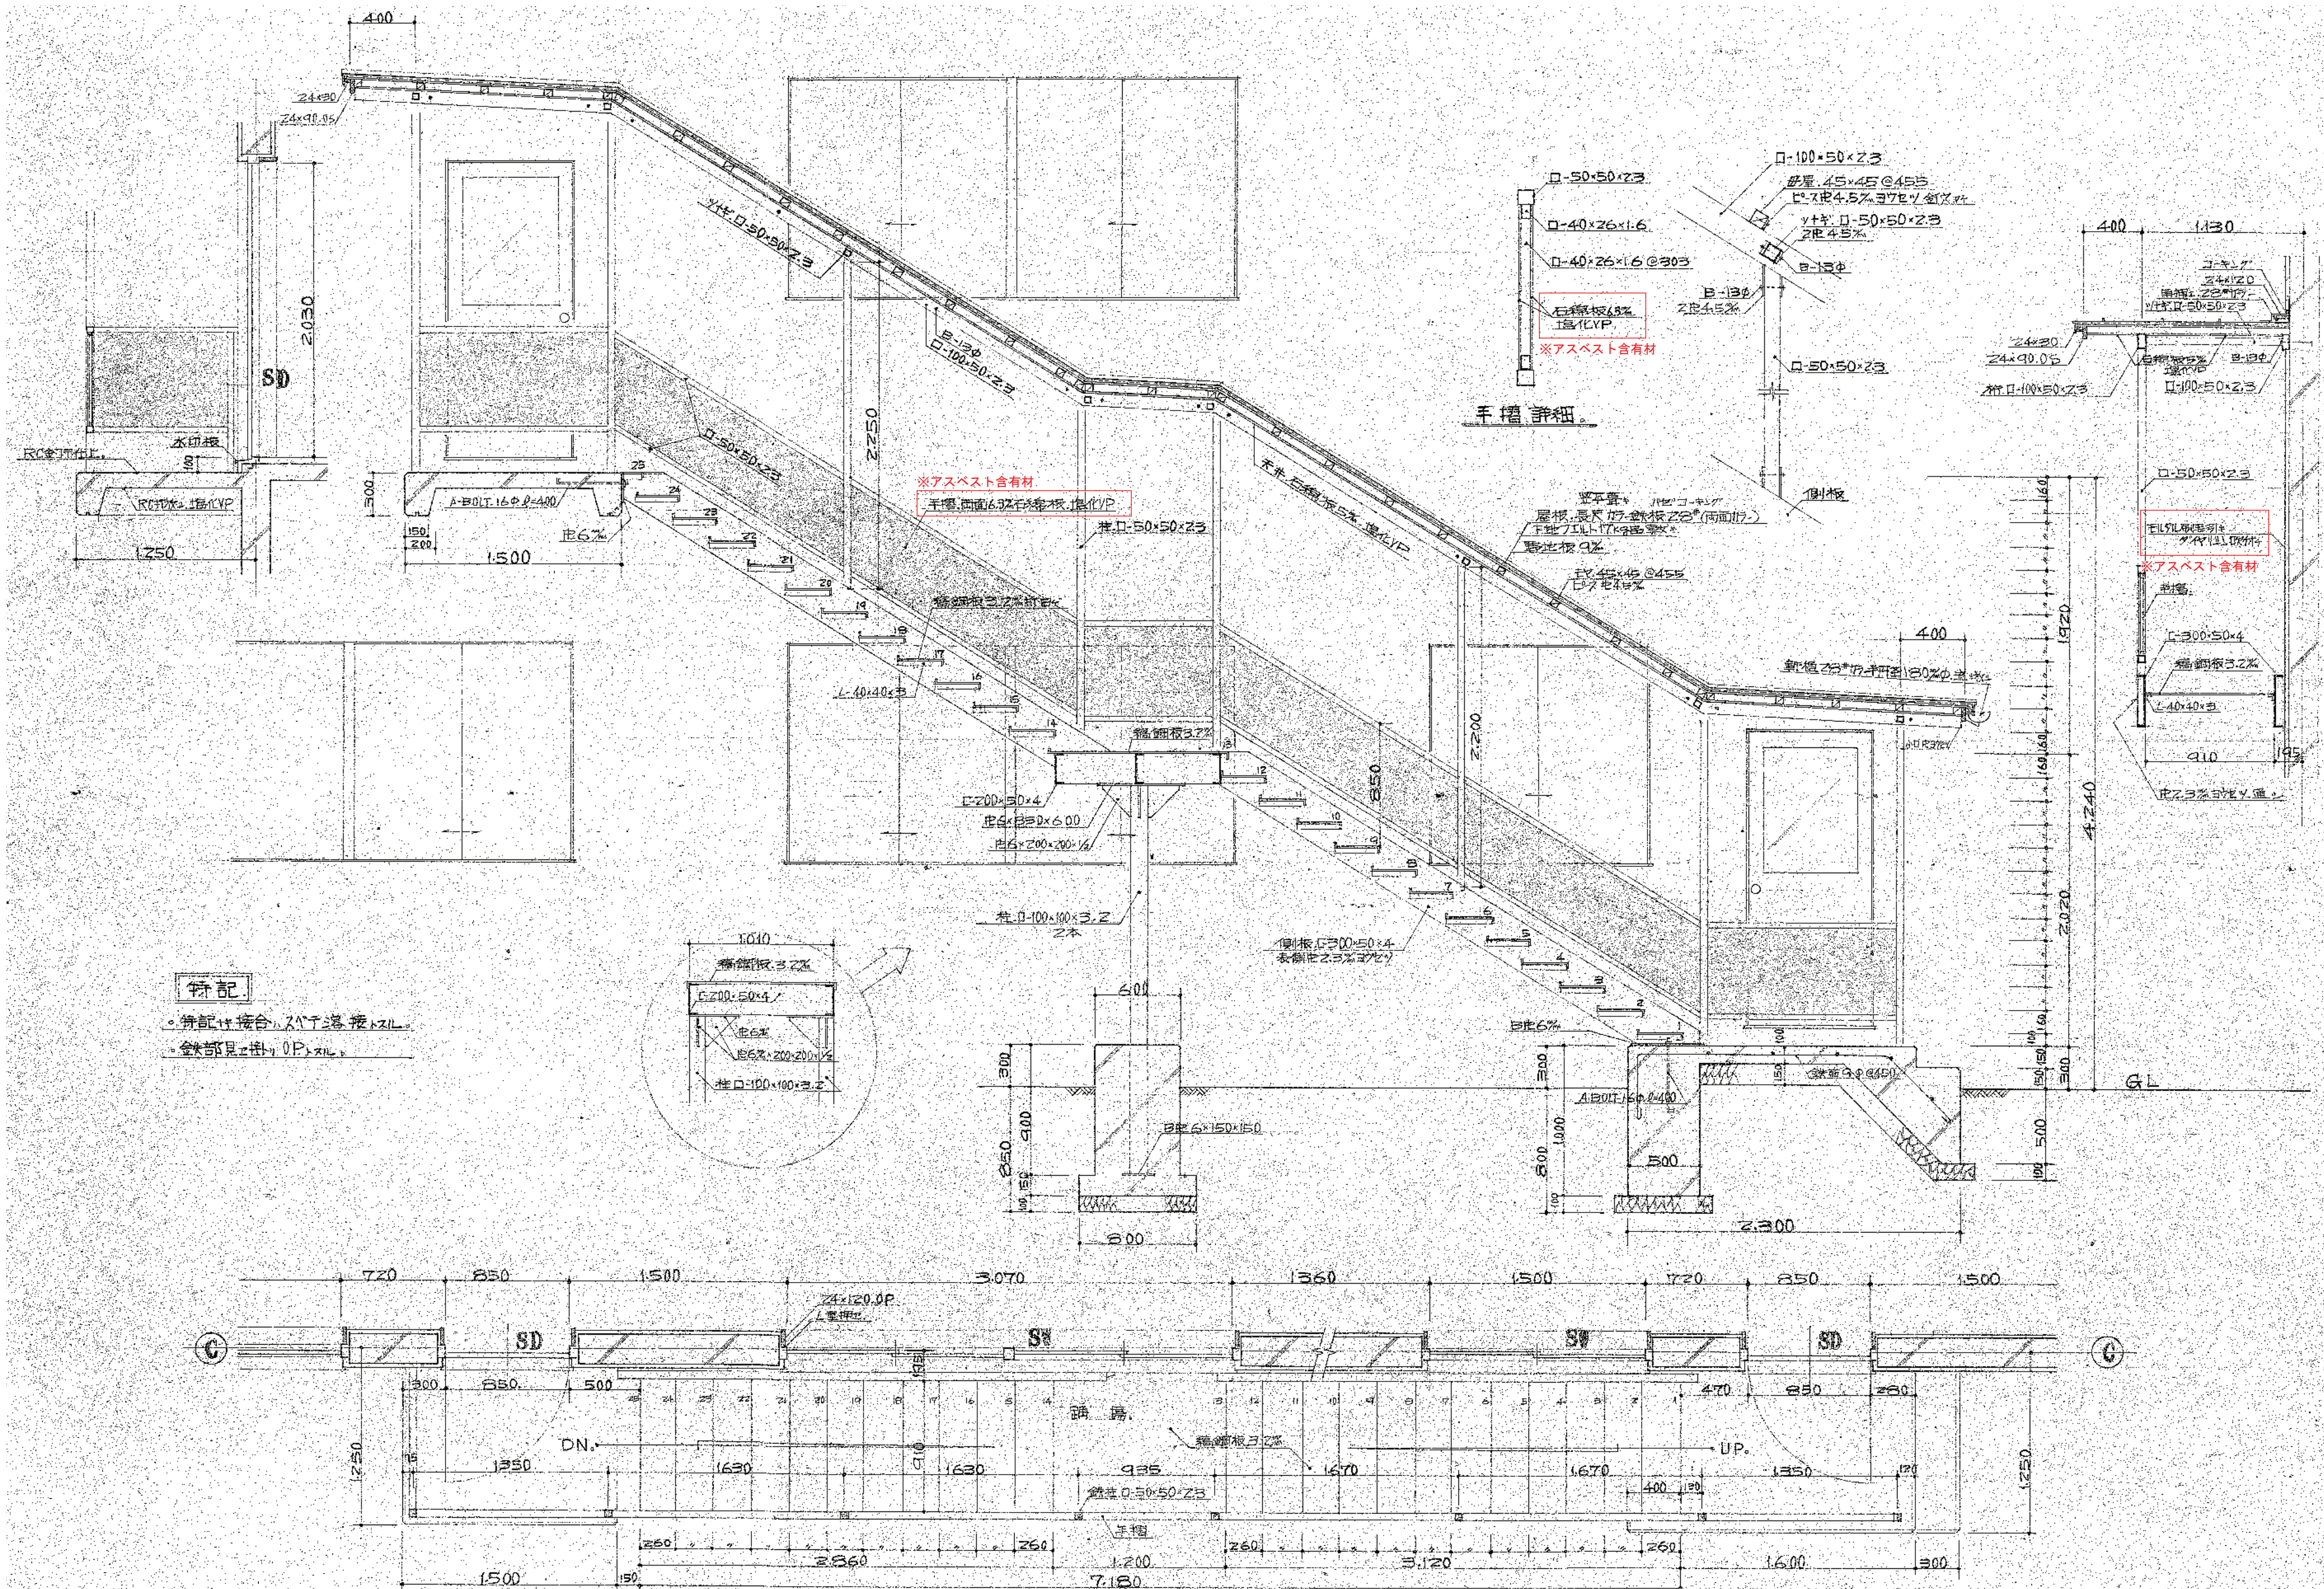


特記


- ・鉄筋コンクリートは、すべて鉄骨で代用
- ・金物等は、すべて、JIS規格品とする

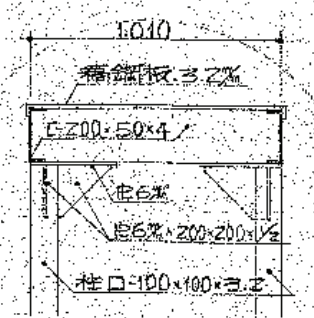

手摺詳細

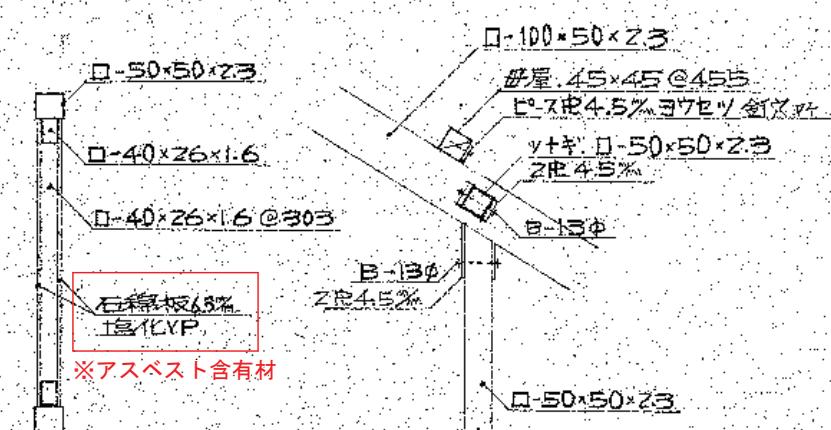

手摺詳細

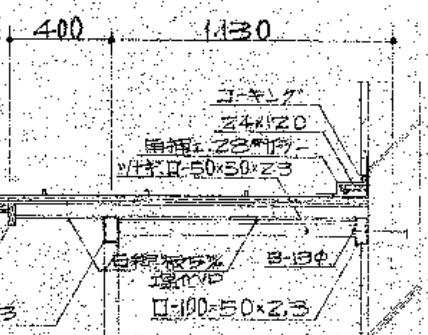

株式会社 ガド建築設計事務所
長野県佐久市大字中込 726-1
TEL 0267-62-5190
FAX 0267-62-5196

一級建築士登録 第364559号
新井 晃 印

DRAWN BY

CHECKED

JOB NAME

令和 8 年度 旧臼田小学校解体工事

DATE

2026. 08

SHEET NAME


北校舎② 屋外階段詳細図 (参考図)

SCALE


S=1/30 (A2)

SHEET NO

A-089













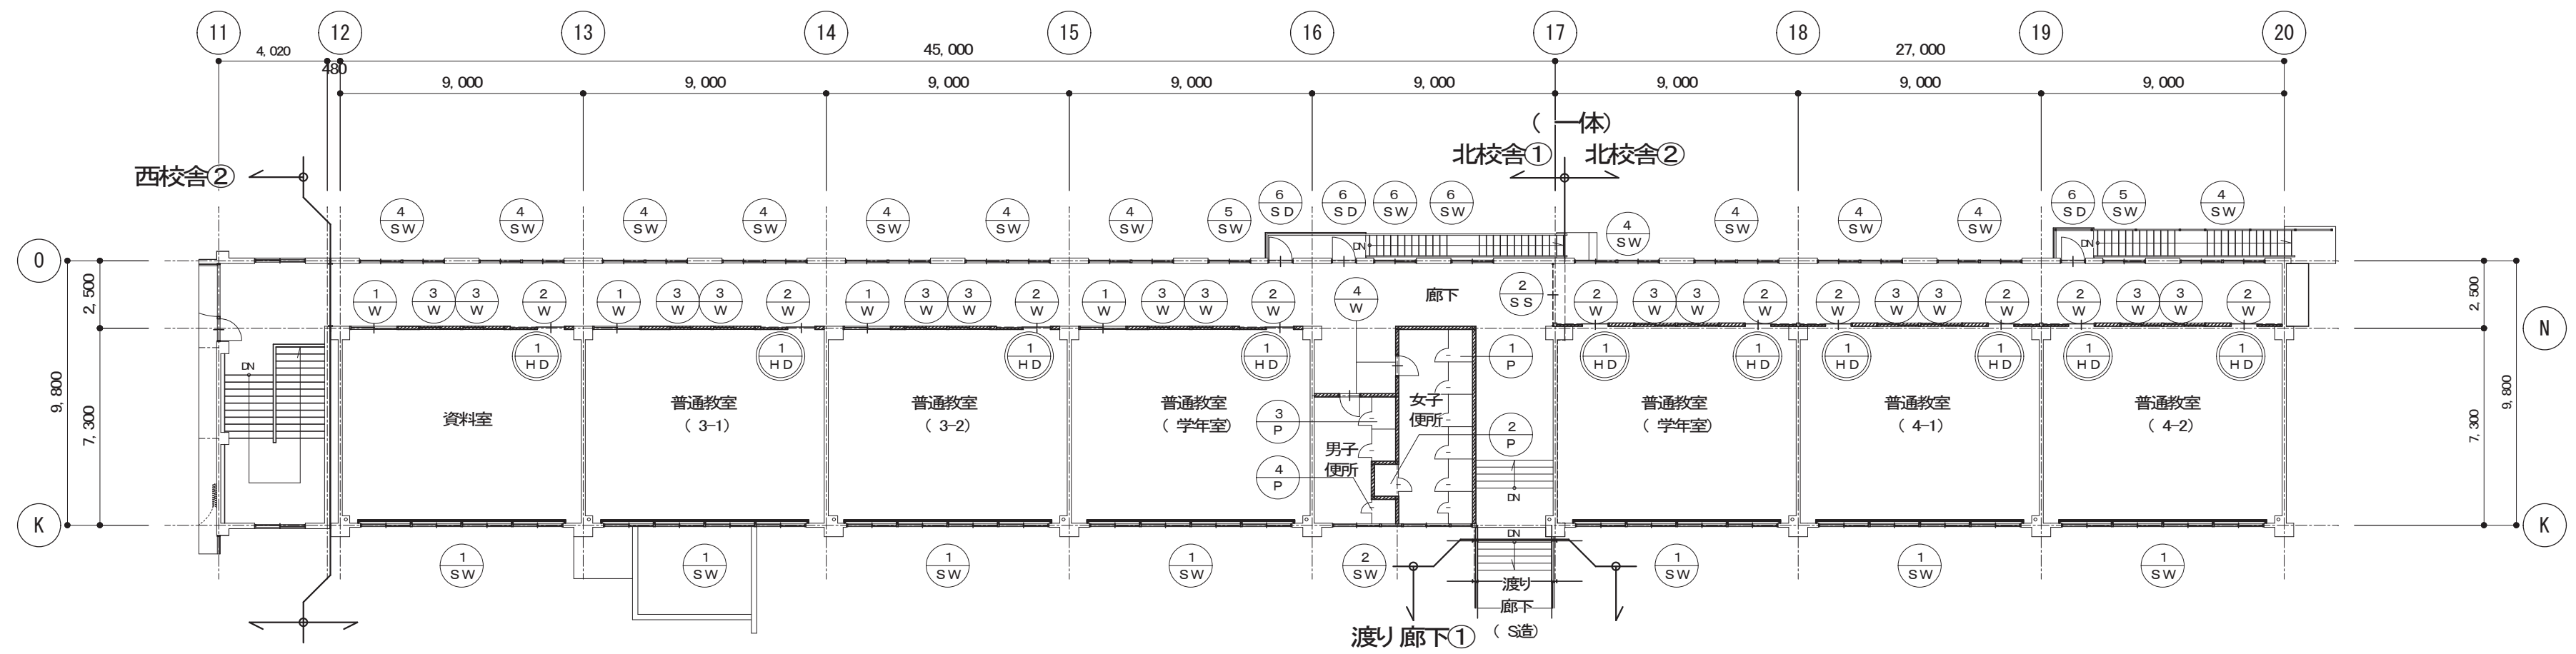


北校舎 2階建具キープラン S=1/200

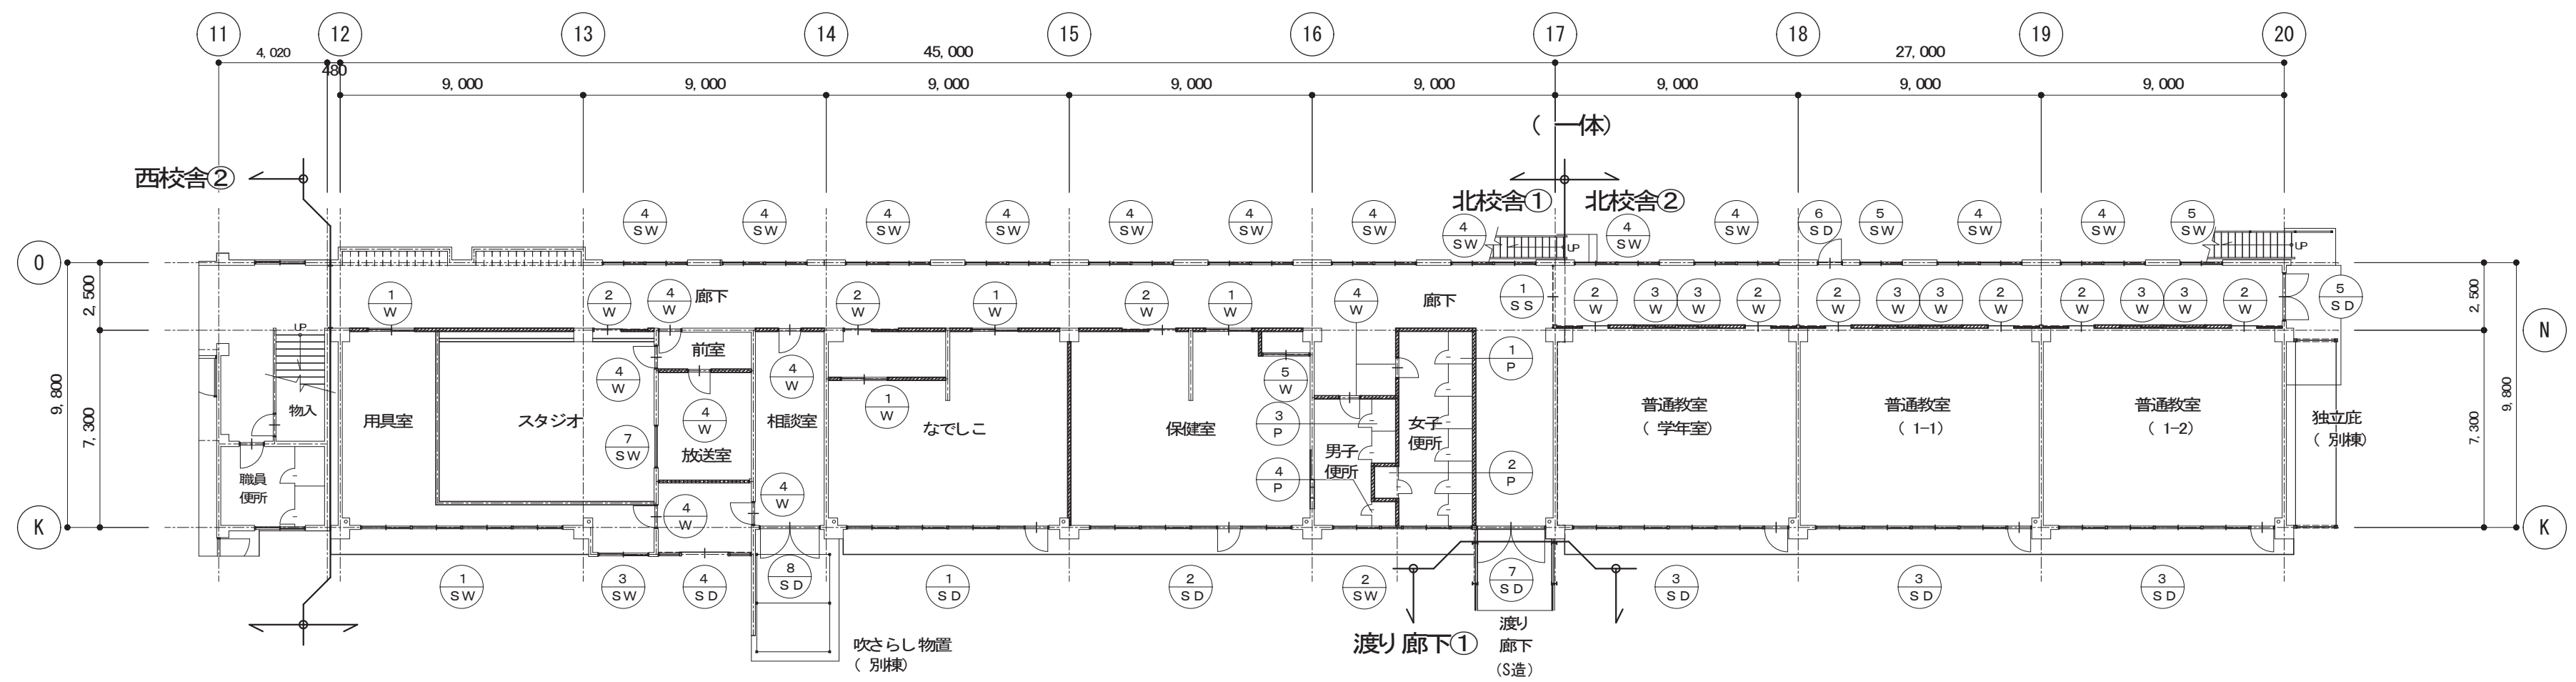

北校舎 1階建具キープラン S=1/200

記号、数量	1 SW8		2 2SW2		3 SW1		4 SW2 4	
取付ヶ所	教室 他		男子便所・女子便所		用具室		廊下 他	
型 状								
種 類	スチールサッシ 引違い（4連 ランマ付）		スチールサッシ 引違い＋F I X（4連 ランマ付）		スチールサッシ 引違い（ランマ付）		スチールサッシ 引違い（2連）	
仕 上	スチール		スチール		スチール		スチール	
硝 子	透明 ア5		透明 ア5		透明 ア5		透明 ア5	
金 物	標準金物一式（共通）							
備 考								
記号、数量	5 SW4		6 SW2		1 SD1		2 SD1	
取付ヶ所	廊下 他		廊下 他		教室		保健室	
型 状								
種 類	スチールサッシ 引違い		スチールサッシ 引違い＋ドア（4連 ランマ付）		スチールサッシ 引違い＋ドア（4連 ランマ付）		スチールサッシ 引違い（ランマ付）	
仕 上	スチール		スチール		スチール		スチール	
硝 子	透明 ア5		透明 ア5		透明 ア5		透明 ア5	
金 物			標準金物一式（共通）					
備 考			開口閉塞工事のため 1ヶ所撤去					
記号、数量	3 SD3		4 SD1		5 SD1		6 SD4	
取付ヶ所	教室		器具庫		廊下		廊下	
型 状								
種 類	スチールサッシ 引違い＋ドア（5連 ランマ付）		スチールサッシ 引分け（袖 ランマ付）		スチールサッシ 両開き		スチールサッシ 両開き	
仕 上	スチール		スチール		スチール		スチール	
硝 子	透明 ア5		透明 ア5		透明 ア5		透明 ア5	
金 物								
備 考								

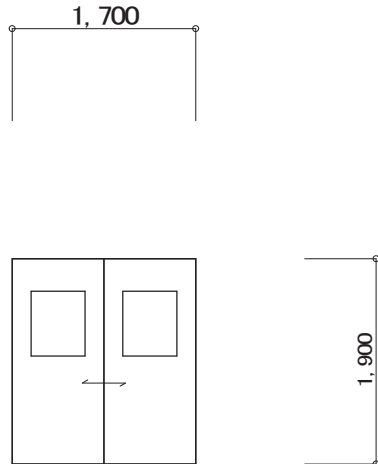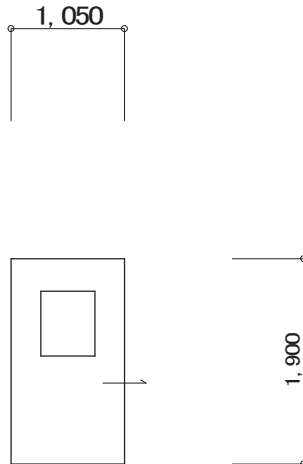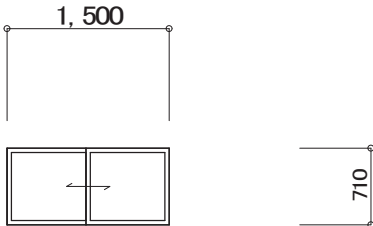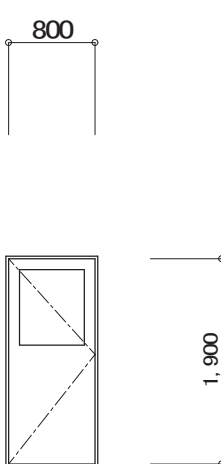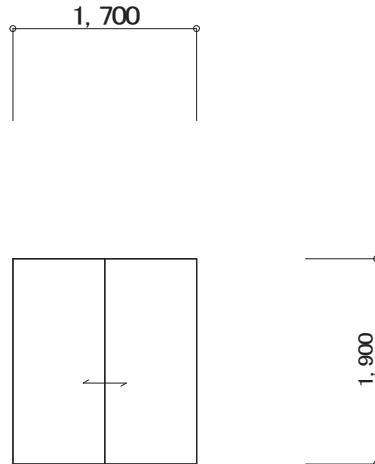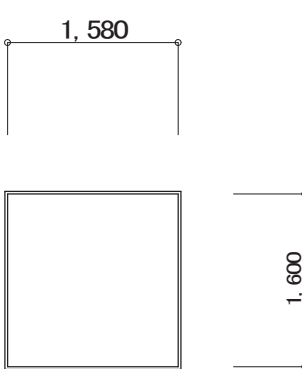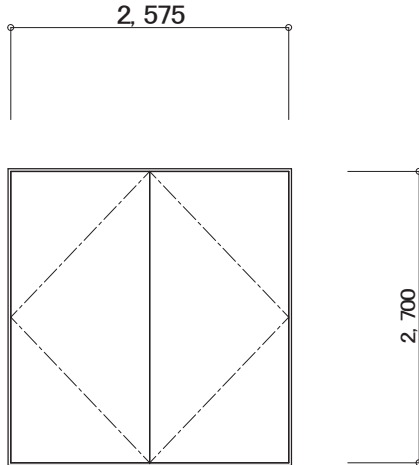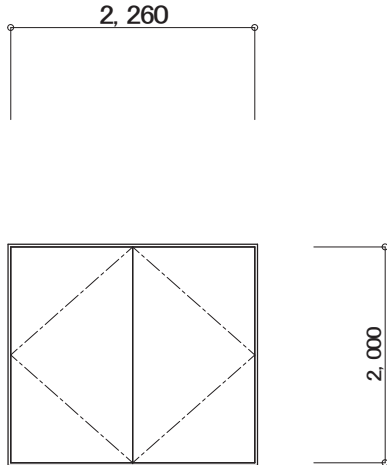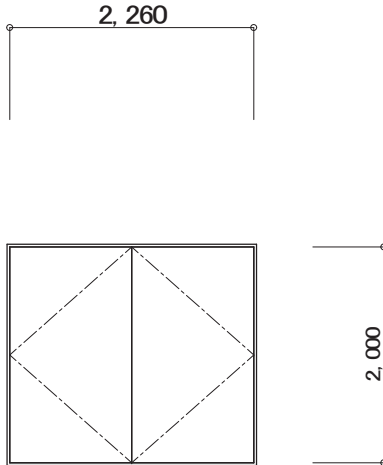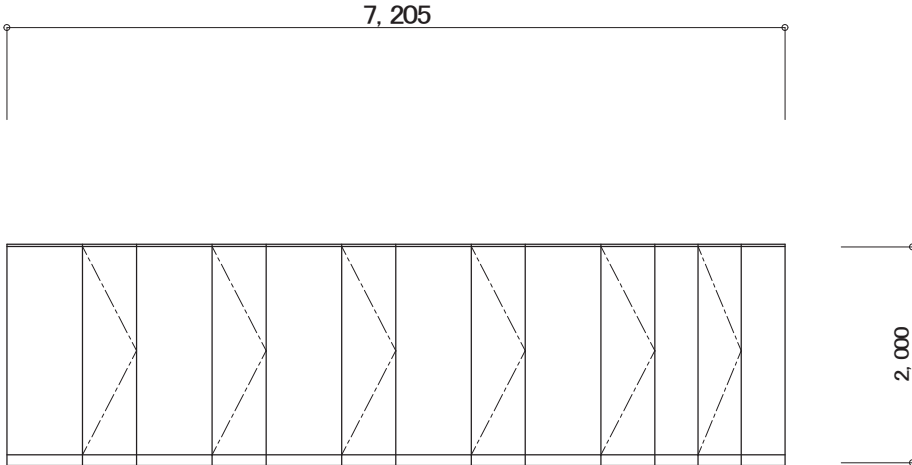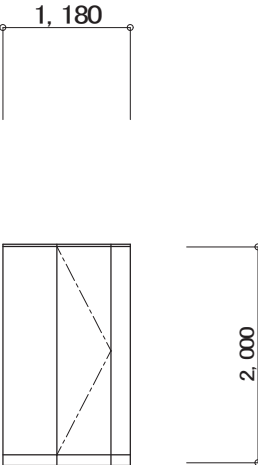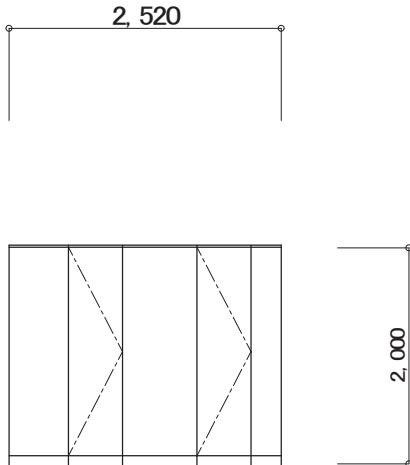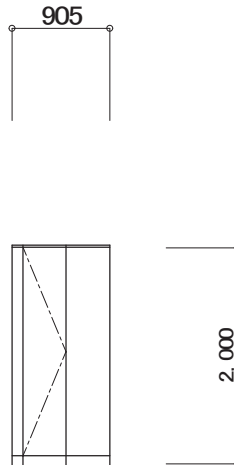記号、数量	1 W 8	2 W 19	3 W 20	4 W 10	5 W 1	7 WW 1
取付ヶ所	教室～廊下	教室～廊下	教室～廊下	各室	保健室	放送室
型 状						
種 類	引違いフラッシュ戸	片引きフラッシュ戸	引違いガラス戸	開き戸フラッシュ	襖	FIX窓
仕 上	木 製	←	←	木 製	木 製	木 製
硝 子	型 ア4	←	←	型 ア4		透明 ア4
金 物	標準金物一式（共通）			標準金物一式（共通）		
備 考						
記号、数量	7 S D 1	8 S D 1	8 S D 1	1 P 2	2 P 2	
取付ヶ所	廊 下	相談室	相談室	1階、2階 女子便所	1階、2階 女子便所	
型 状						
種 類	スチール防火戸	スチール防火戸	スチール防火戸	トイレブース D=900	トイレブース D=900	
仕 上	スチール	スチール	スチール	ポリ合板	ポリ合板	
硝 子						
金 物						
備 考						
記号、数量	3 P 2	4 P 2				
取付ヶ所	1階、2階 男子便所	1階、2階 男子便所				
型 状						
種 類	トイレブース D=885	トイレブース D=885				
仕 上	ポリ合板	ポリ合板				
硝 子						
金 物						
備 考						



株式会社 ガド建築設計事務所

長野県佐久市大字中込 726-1

TEL 0267-62-5190

FAX 0267-62-5196

一級建築士登録 第364559号

新 井 晃 印

DRAWN BY

CHECKED

JOB NAME

令和8年度 旧臼田小学校解体工事

DATE

2026.08

SHEET NAME


北校舎 建具表（2）、詳細図

SCALE

S=1/70(A2)

SHEET NO

A-092

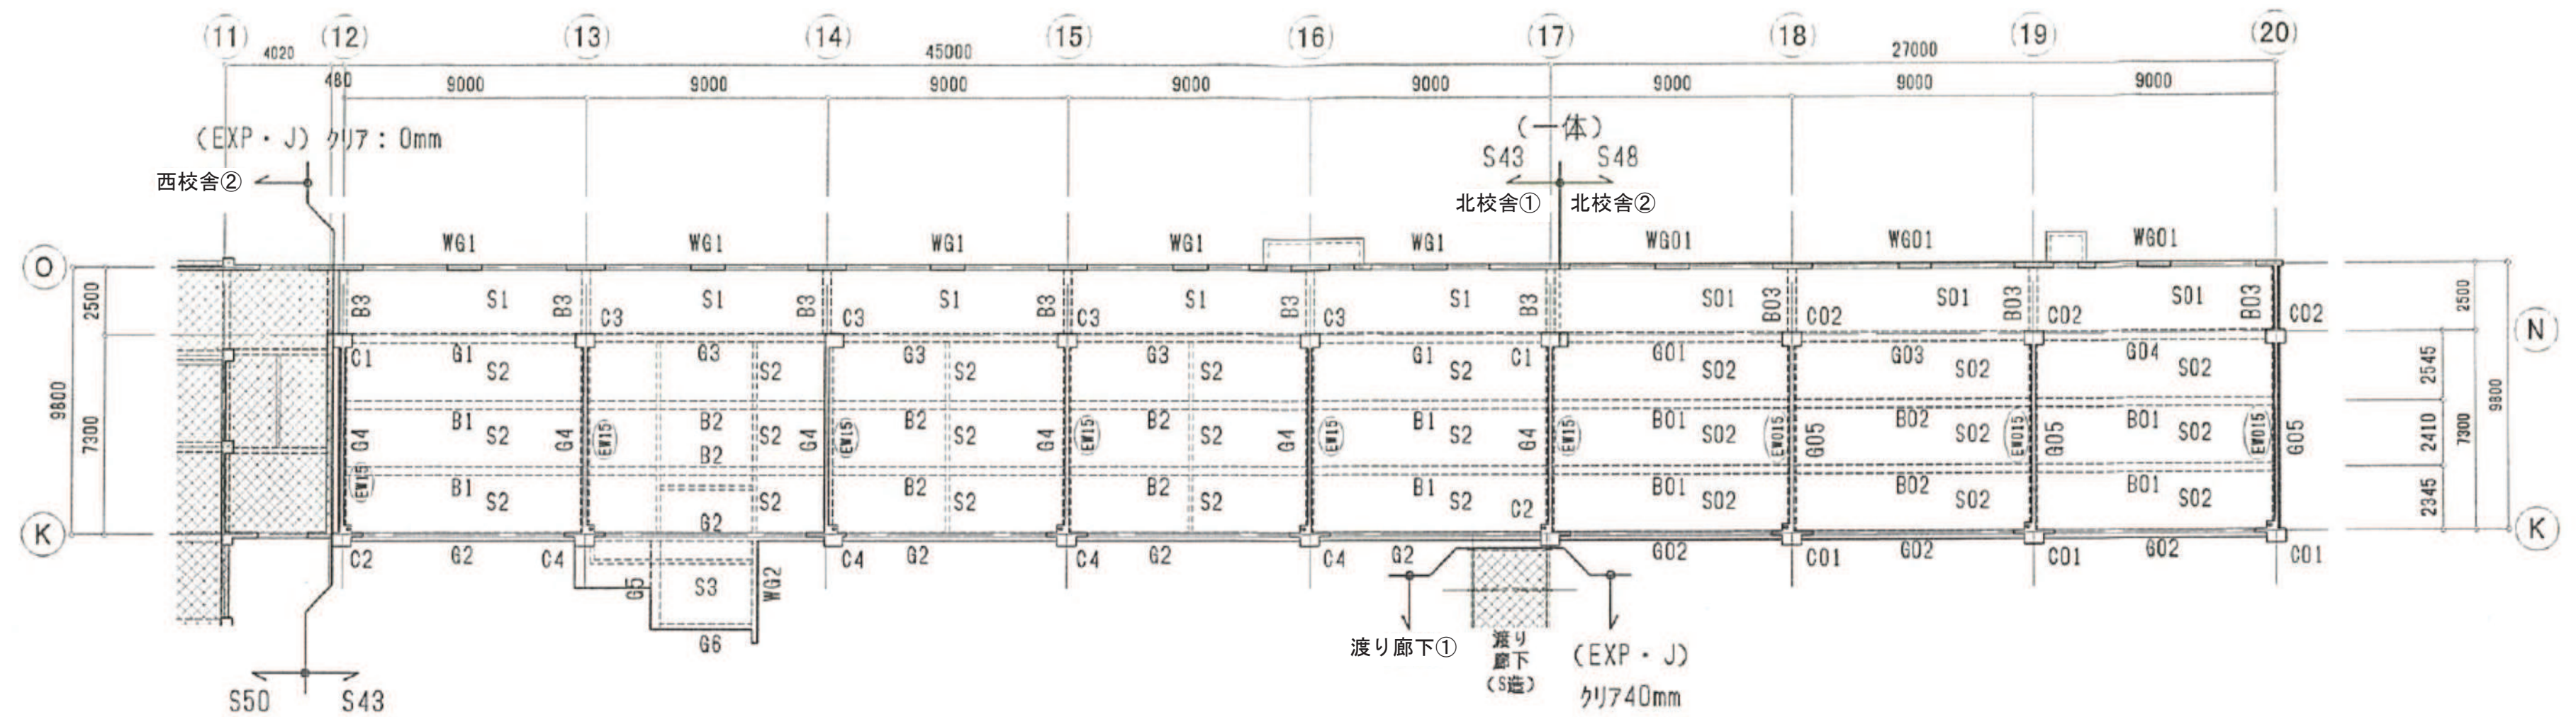

凡 例	
	耐力壁
	土留スラブ
	コンクリートブロック

 対象外建築物を示す。



特記なき限り下記による


① 附 W15

Q SL = FL - 40

② 基礎下端 = GL - 1000

④ 註心=通心


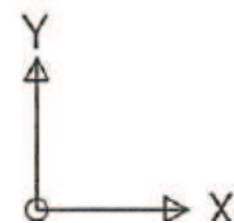
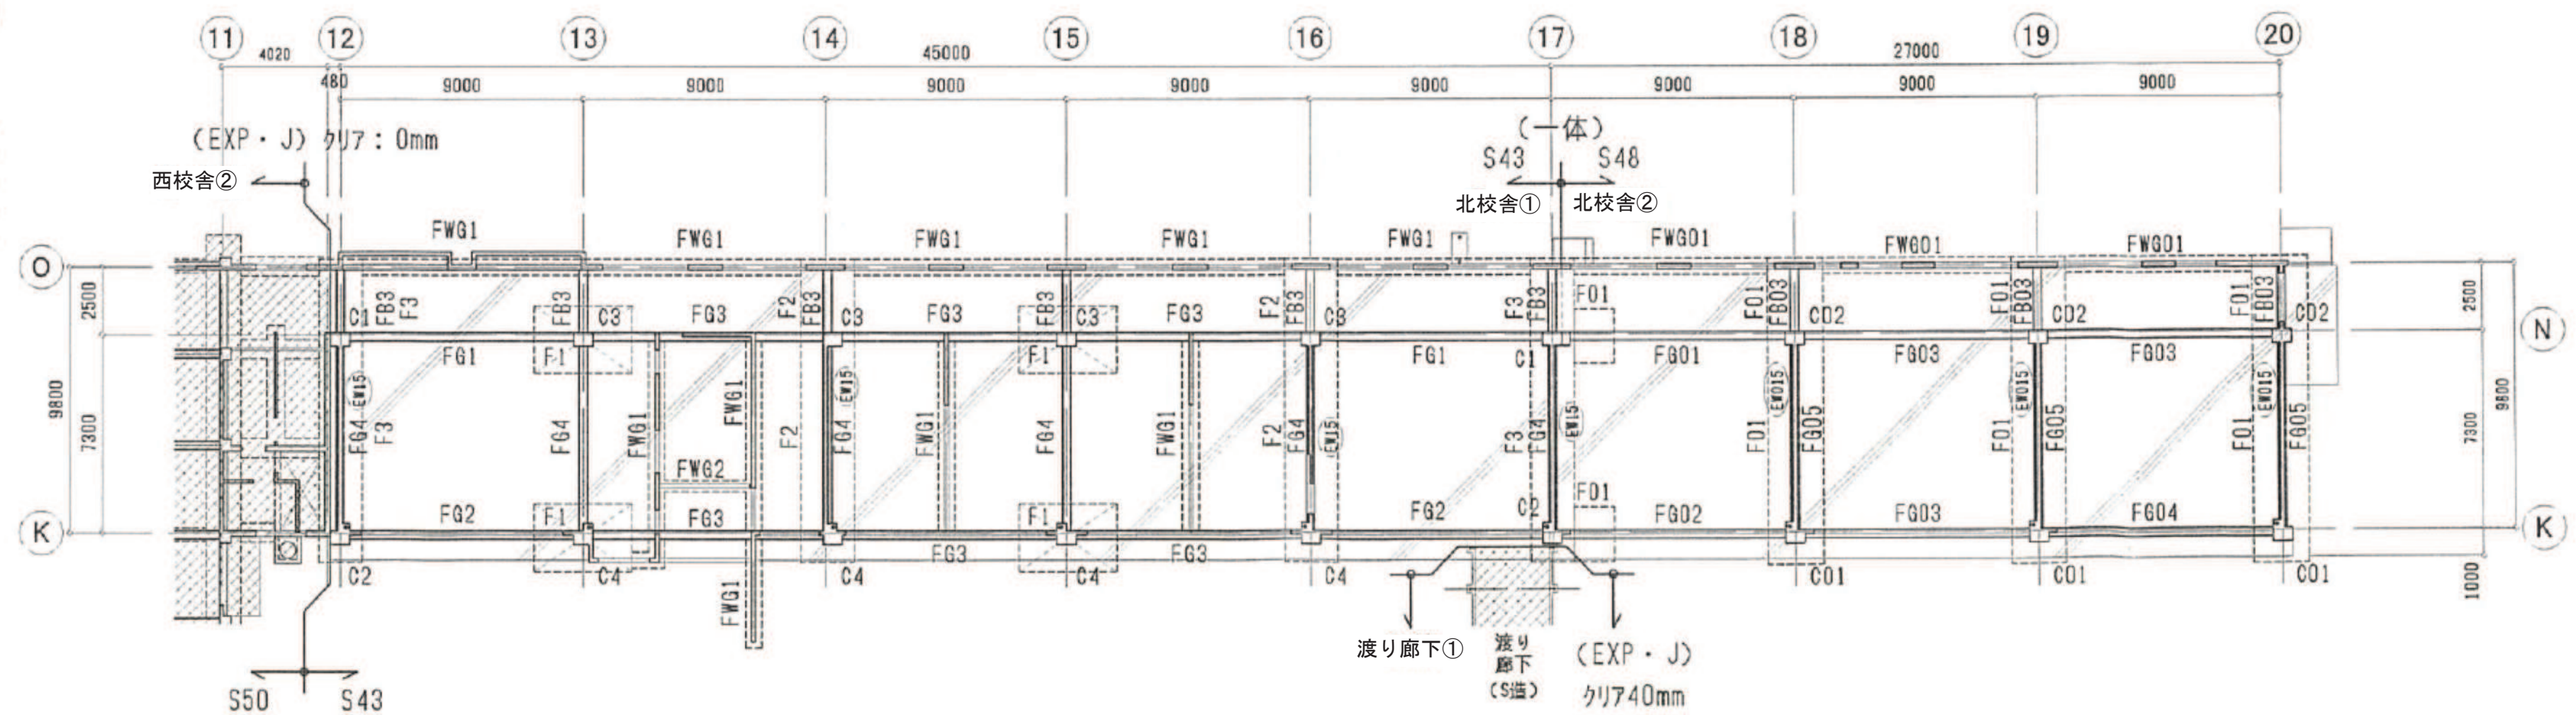


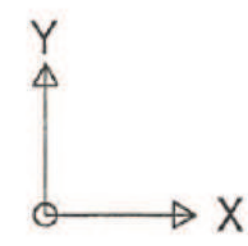


凡 例	
	鉄力壁
	土留スラブ
	コンクリートブロック
	対象外建築物を示す。


特記なき限り下記による

- ① 壁 W15
- ② $SL = FL - 40$
- ③ 基礎下壁 $= GL - 1000$
- ④ 柱心 $=$ 満心

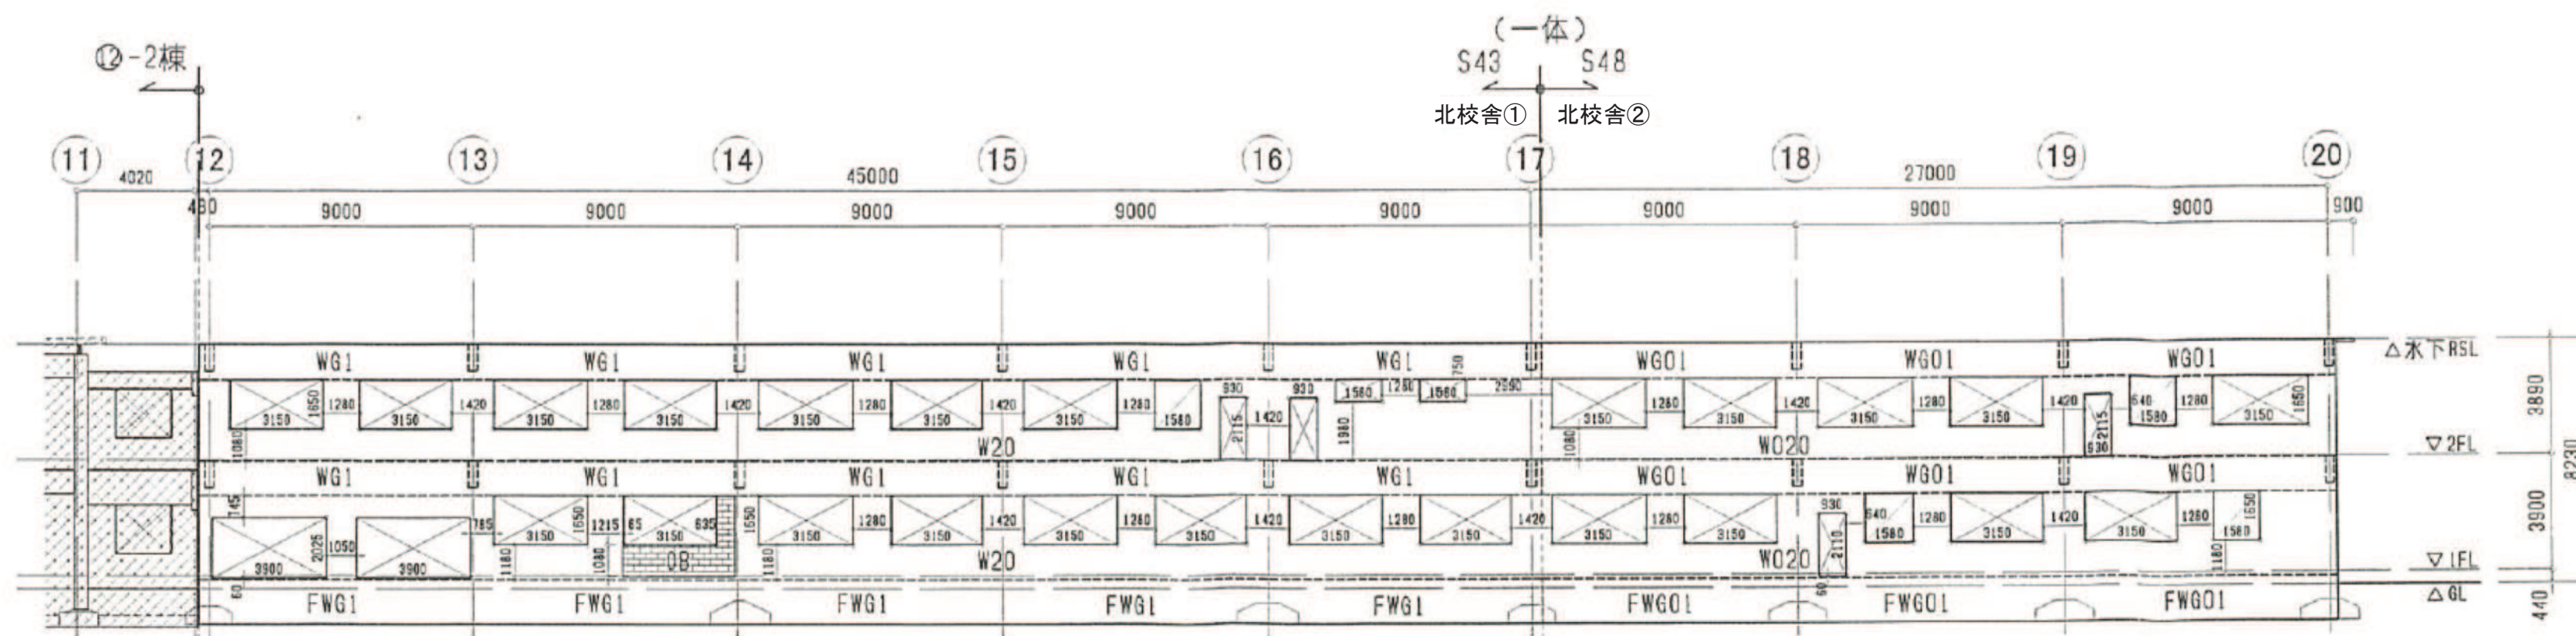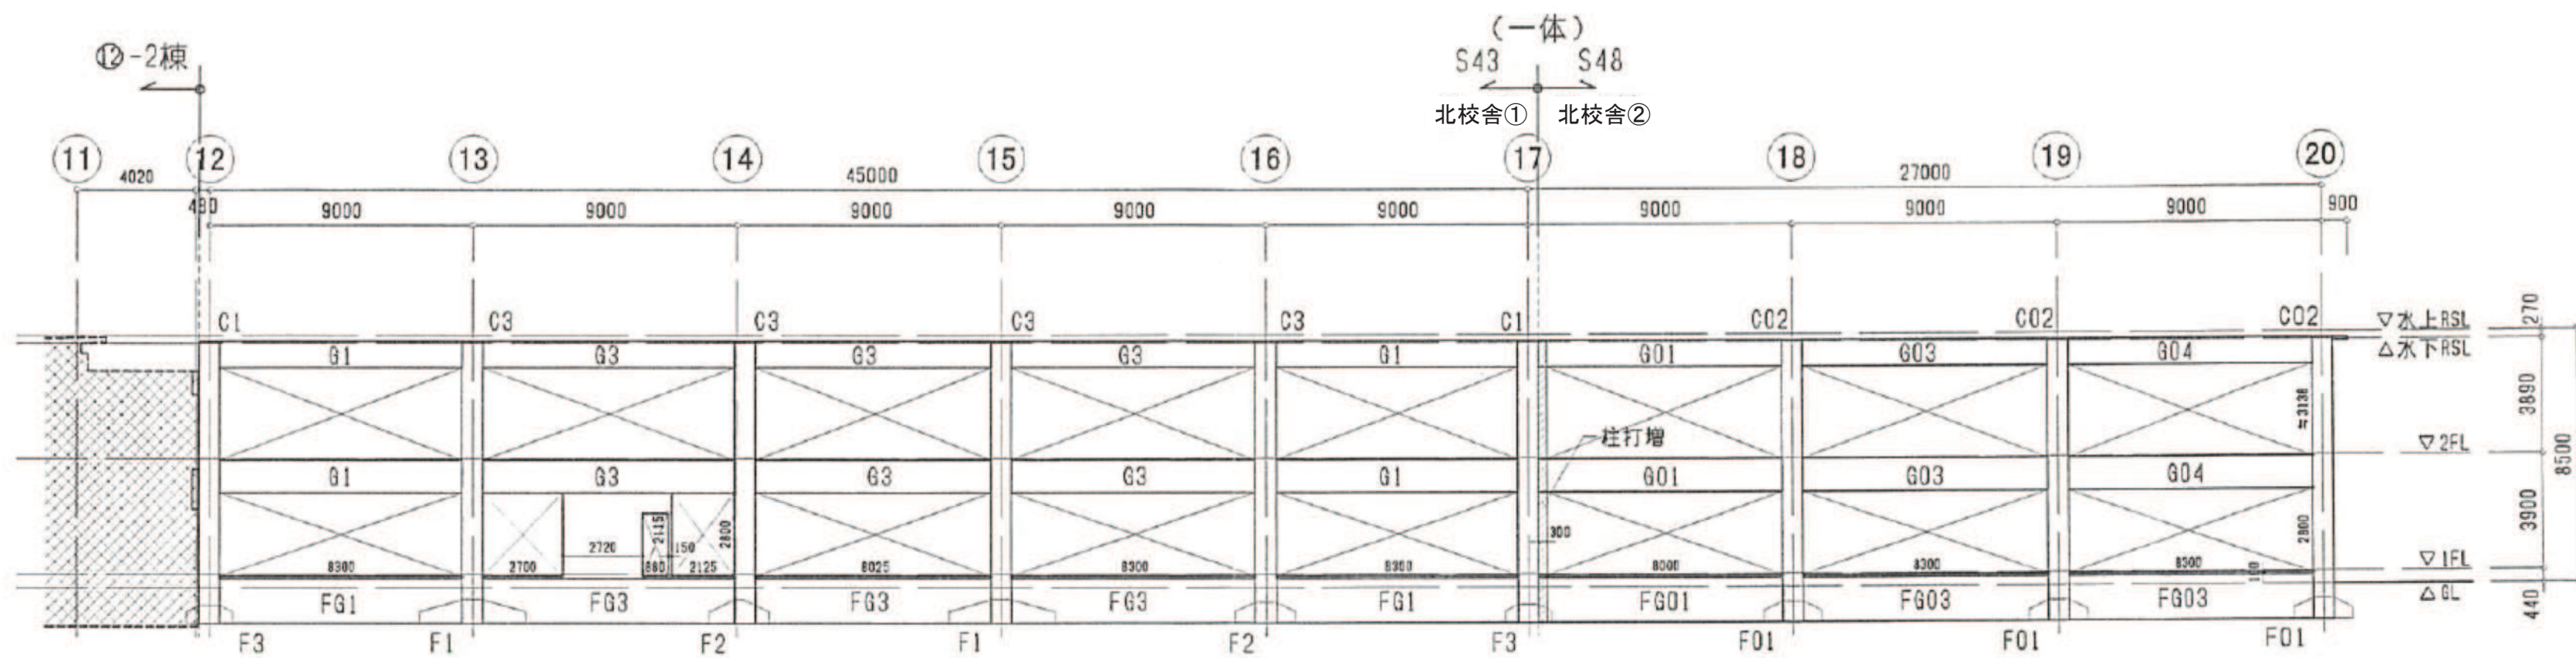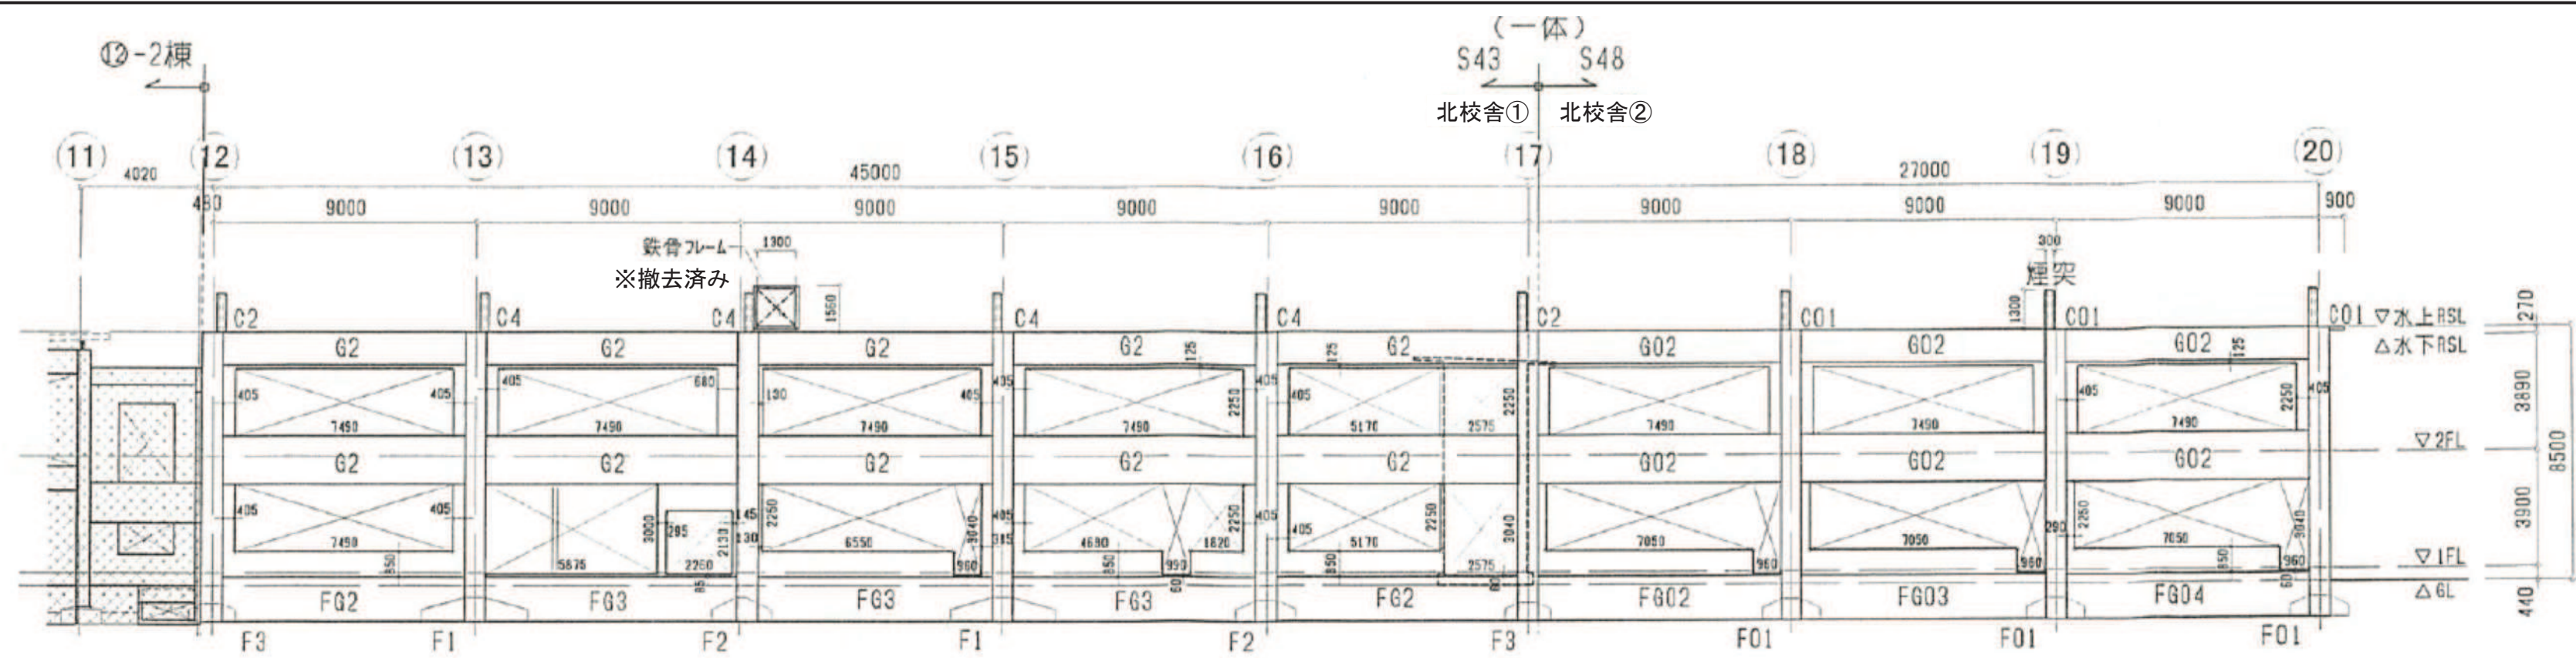


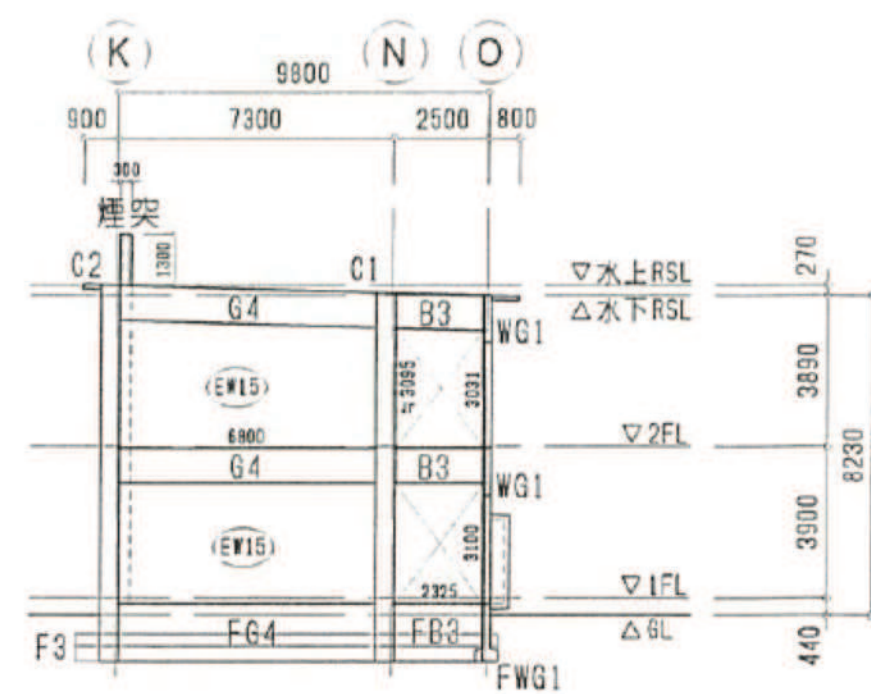


12通り軸組図 S=1/200

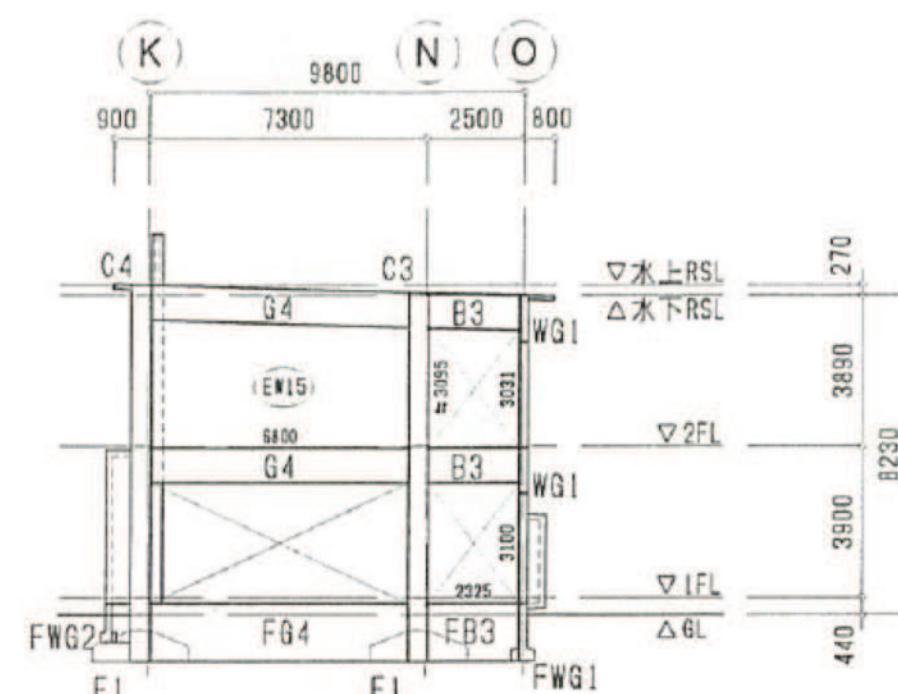


13通り軸組図 S=1/200

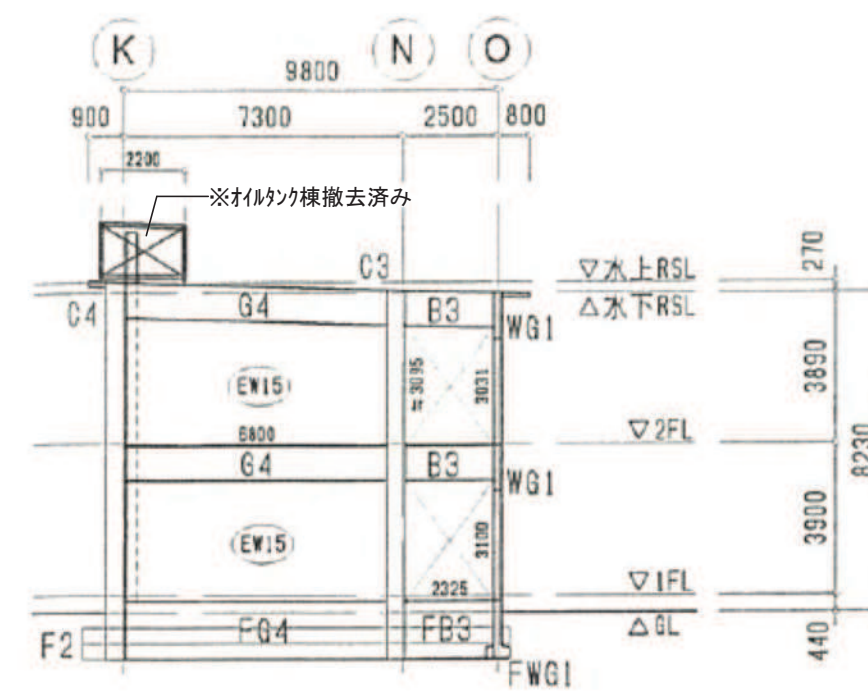


14通り軸組図 S=1/200

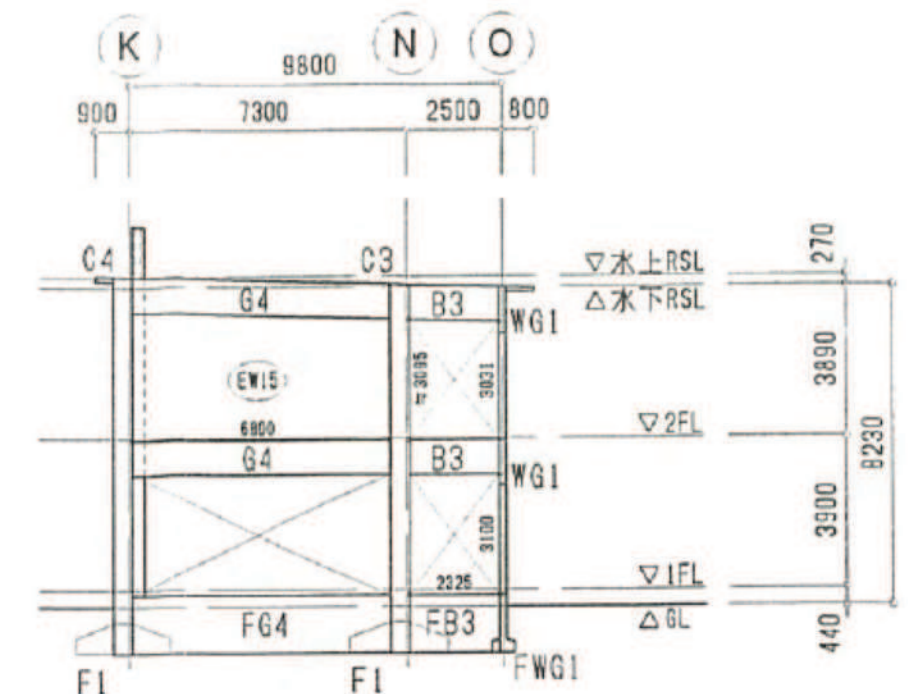


15通り軸組図 S=1/200

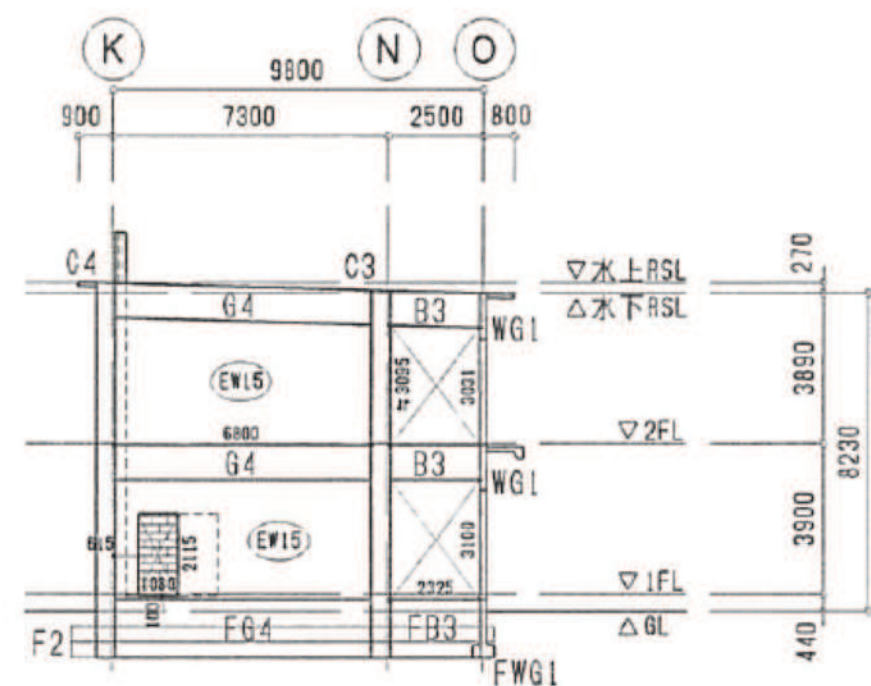


16通り軸組図 S=1/200

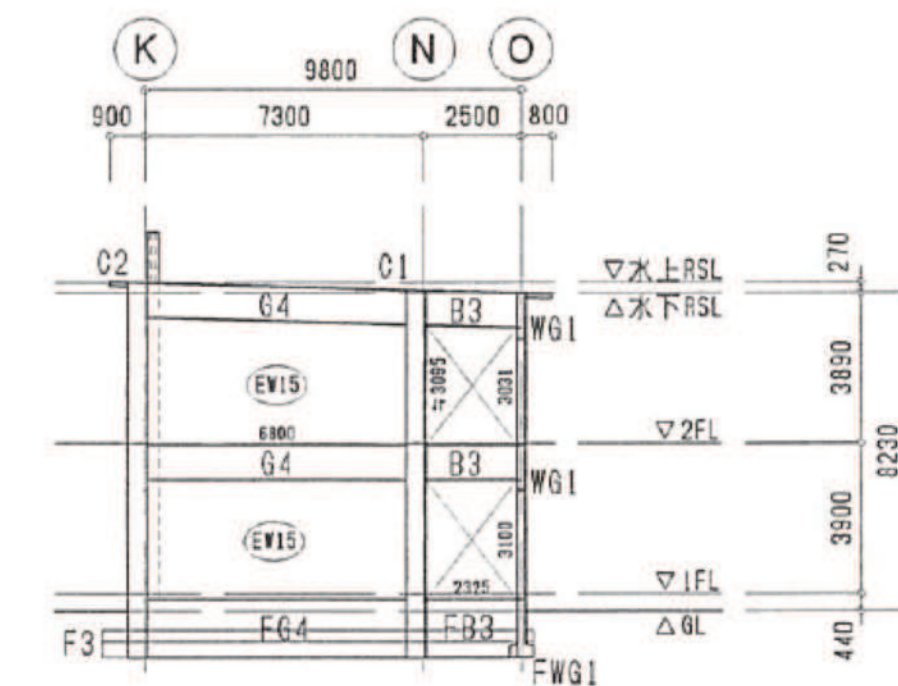

17通り軸組図 S=1/200

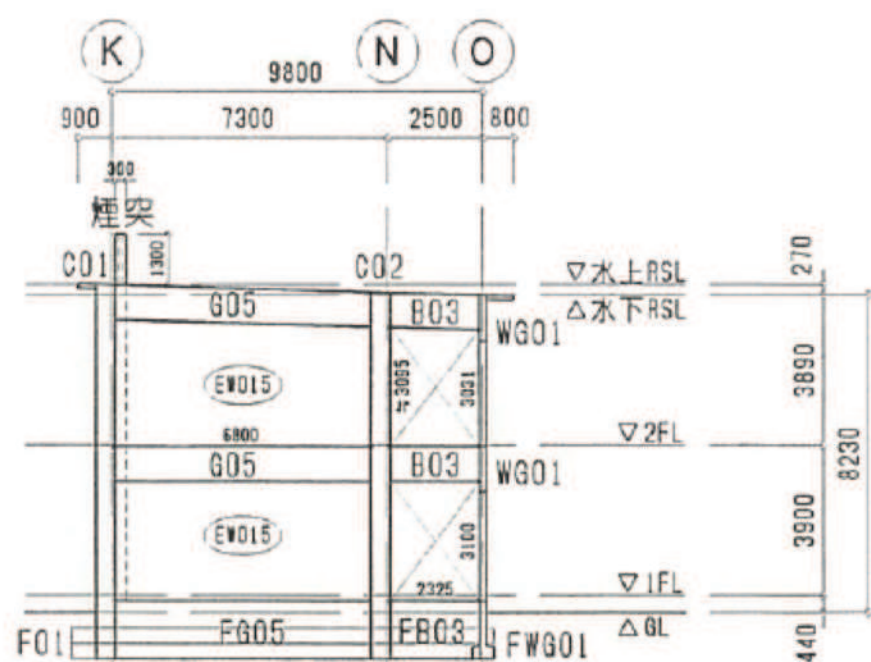

18,19通り軸組図 S=1/200

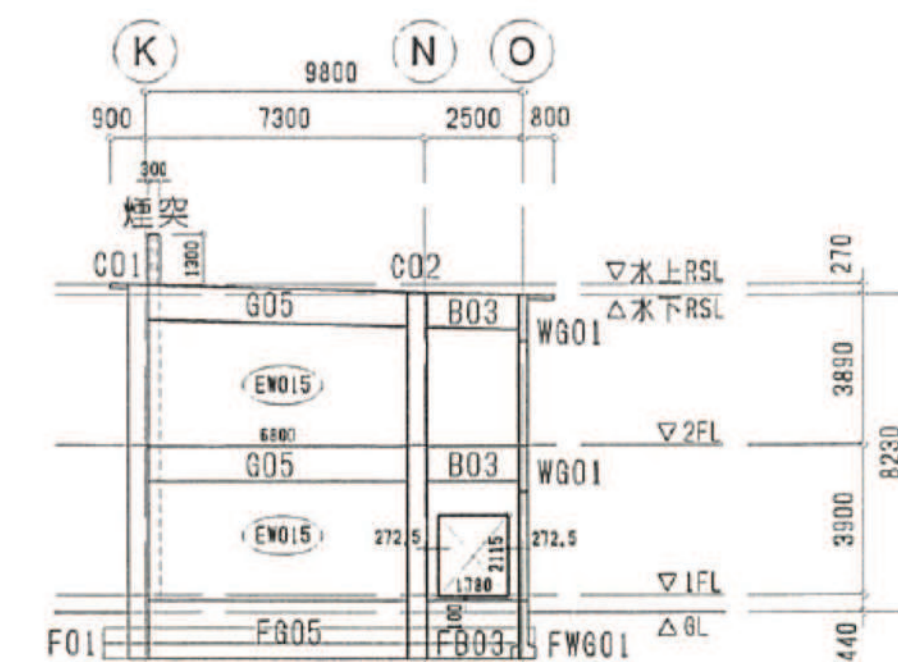

20通り軸組図 S=1/200

凡 例	
	耐力壁
	コンクリート打増
対象外建築物を示す。	
特記なき限り下記による	
① 耐力壁 W15	
② SL=FL-40	
③ 地中梁天端=FL-140	
④ 基礎下端=GL-1000	

