


工事概要			
1	工事名	白田町立白田小学校校舎建築工事	
2	工事場所	長野県佐久郡白田町大字白田 敷地面積 20,492.00 建築面積 646.80 延床面積 980.00 軒行 66.00	
3	工事規模	床面積 1階 646.80 2階 646.80 延床面積 1,293.60	
4	工事種目	1 建築主体工事 2 電気設備工事 3 給排水設備工事	


構造概要				
土	基礎	床	柱・壁・体	屋根
砂利層・排水層	鉄筋コンクリート	鉄筋コンクリート版	鉄筋コンクリート	鉄筋コンクリート

外 部 仕 上		
19年度普通及特別教室棟	基 礎	コンクリート打放し
	壁	柱→コンクリート打放し 梁→毛引鋼毛引タイヤリシ吹付 壁→毛引鋼毛引タイヤリシ吹付 (基本提出)
	屋根・庇	コンクリート不圧下地 単地地板厚10% 7.11の品 Z8*17.9 鉄板瓦構葺(1)他3ヶ所 無仕施工 落付化粧仕 1.17コンクリート打放し 裏面→スチロール板 A28*17.9 鉄板包み
	軒・天	2.17コンクリート打放し 1.17天板
	雨・樋	軒樋→Z8*17.9 鉄板 120×180 角型加工 時樋→Z8*17.9 鉄板 80φ丸型 逆樋→BGP 80A OP 安全物 F.B-6 Z5 @1000
	塗・装	鉄部 OP R.C部分一部タイヤリシ吹付
備 考	建築通1.17-1.17 建築工事外階段 建築検査11ヶ所	

[illegible]

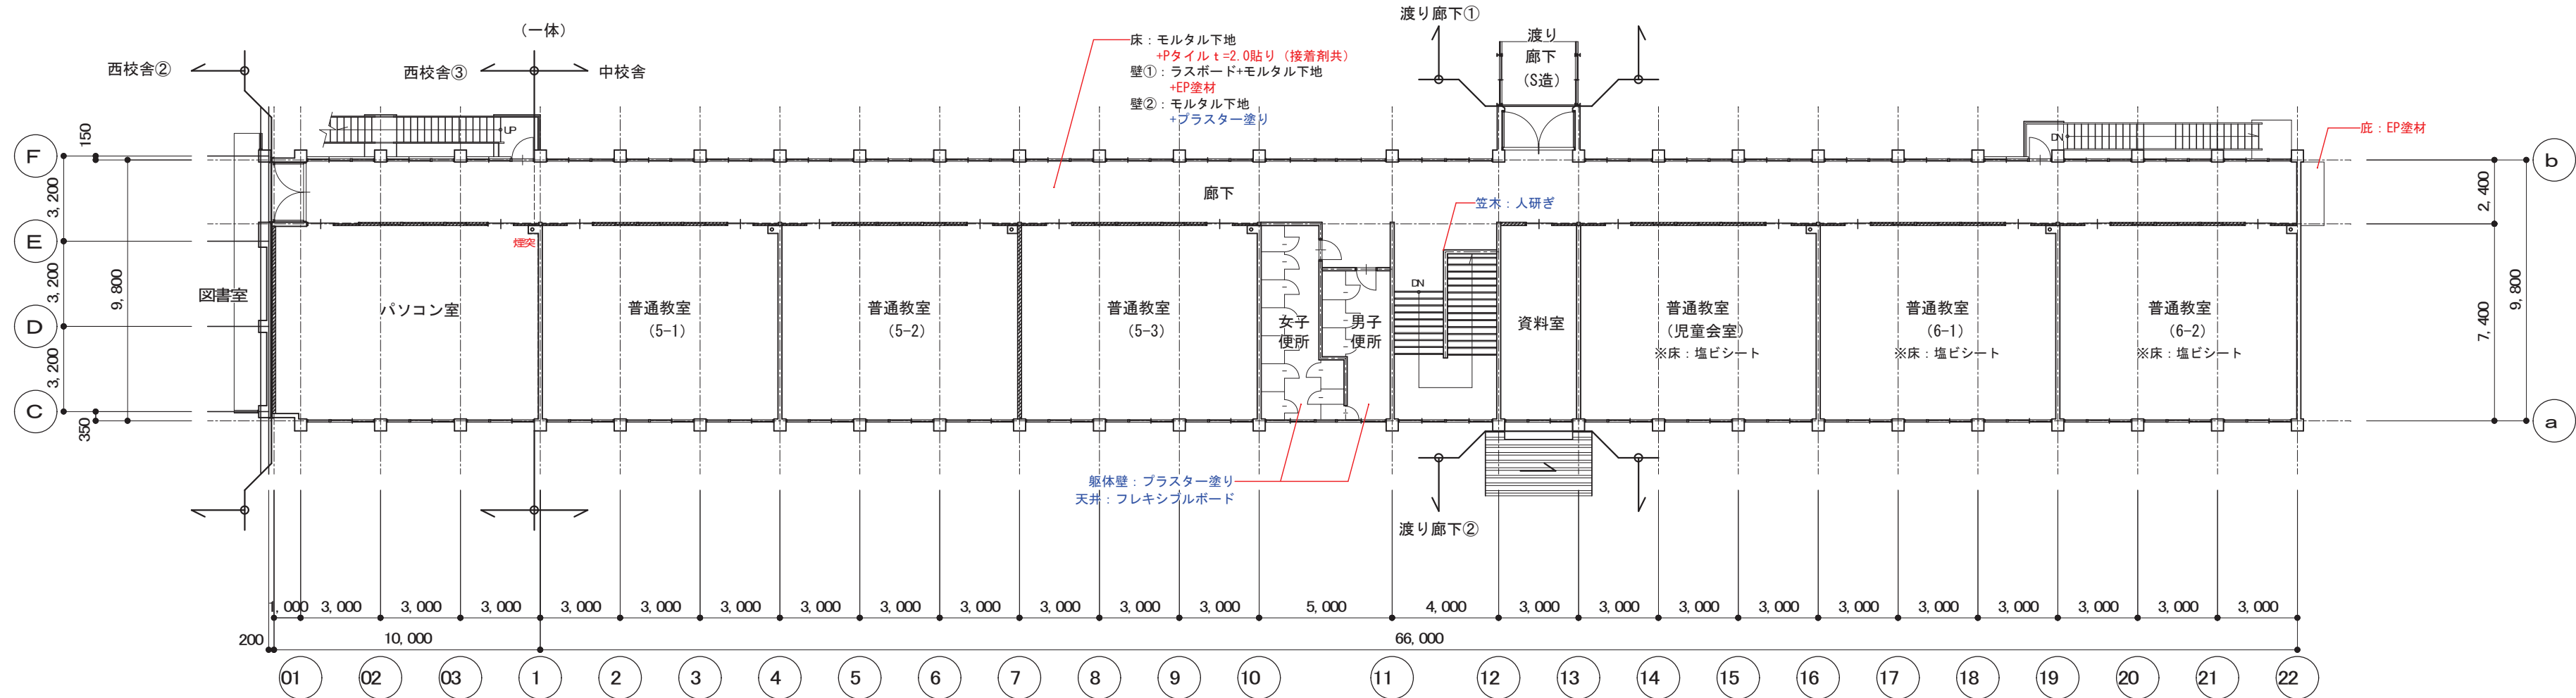

中校舎 2 階平面図 S=1/200

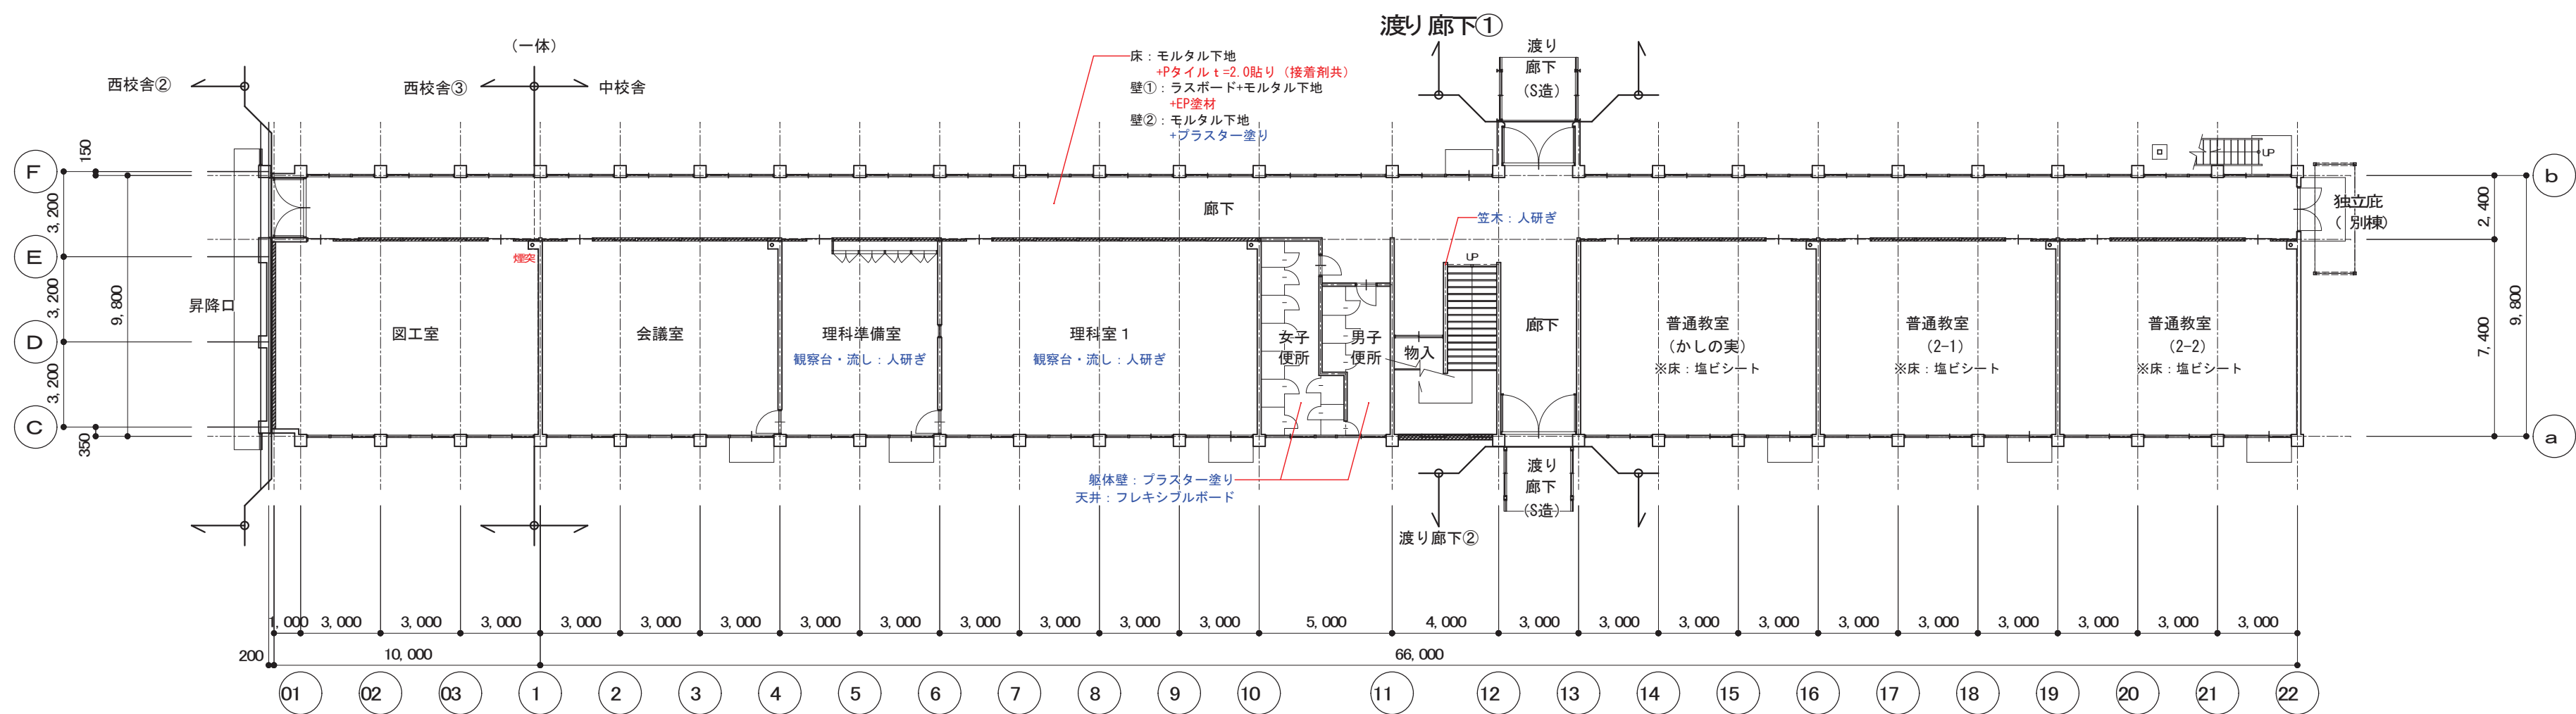


中校舎 1 階平面図 S=1/200


凡 例

	RC壁
	コンクリートブロック壁
	木造又は鉄骨造壁
	RC柱
	S柱
	地下ピットを示す

赤字：アスベスト含有建材を示す
青字：アスベスト含有建材（みなし）を示す
※他仕上表参照

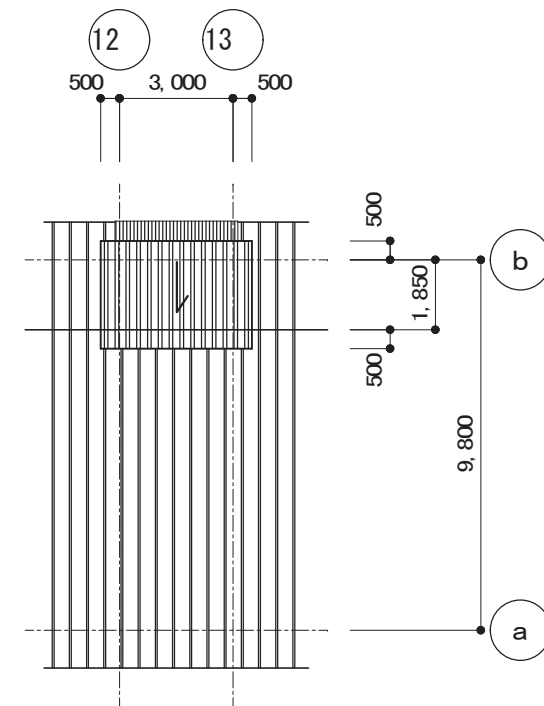

中校舎タンク置場 屋根伏図 S=1/200

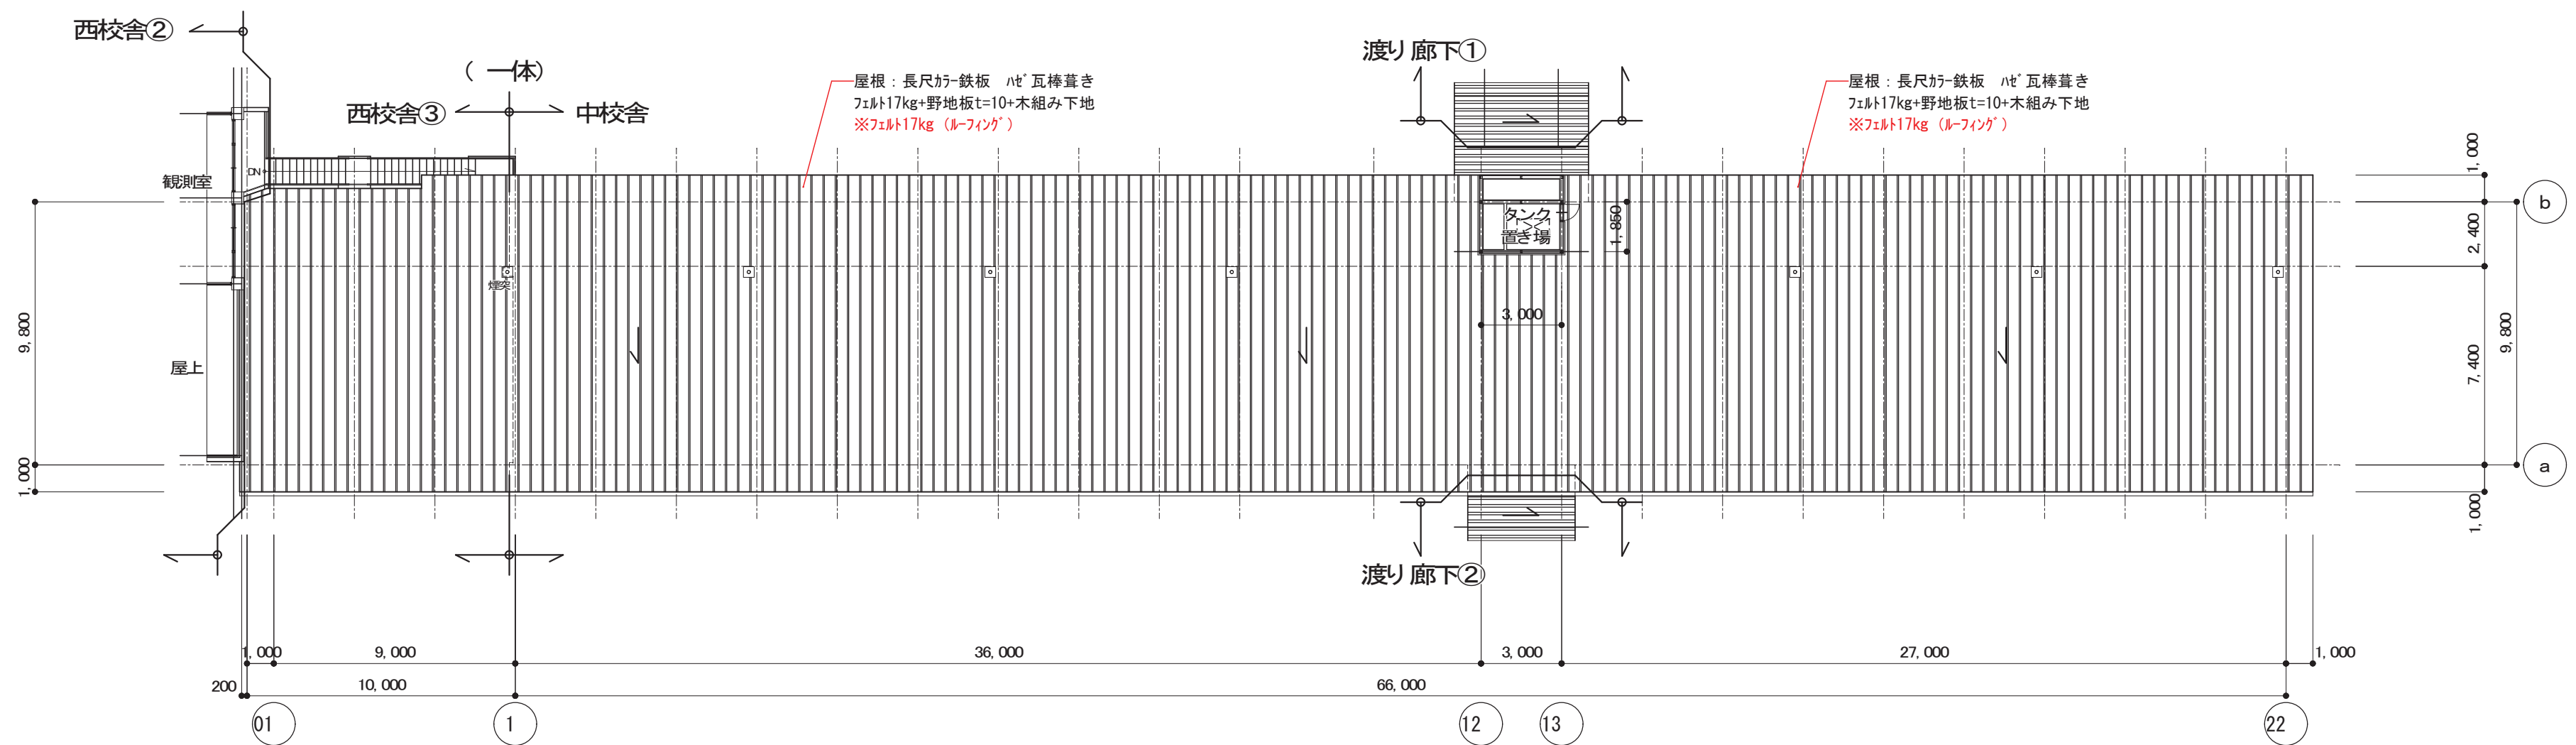



中校舎 屋根伏図 S=1/200

凡 例


	RC壁
	コンクリートブロック壁
	木造又は鉄骨造壁
	RC柱
	S柱
	地下ビットを示す

赤字: アスベスト含有建材を示す

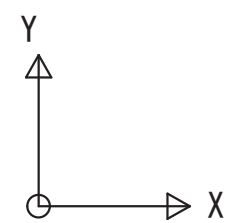


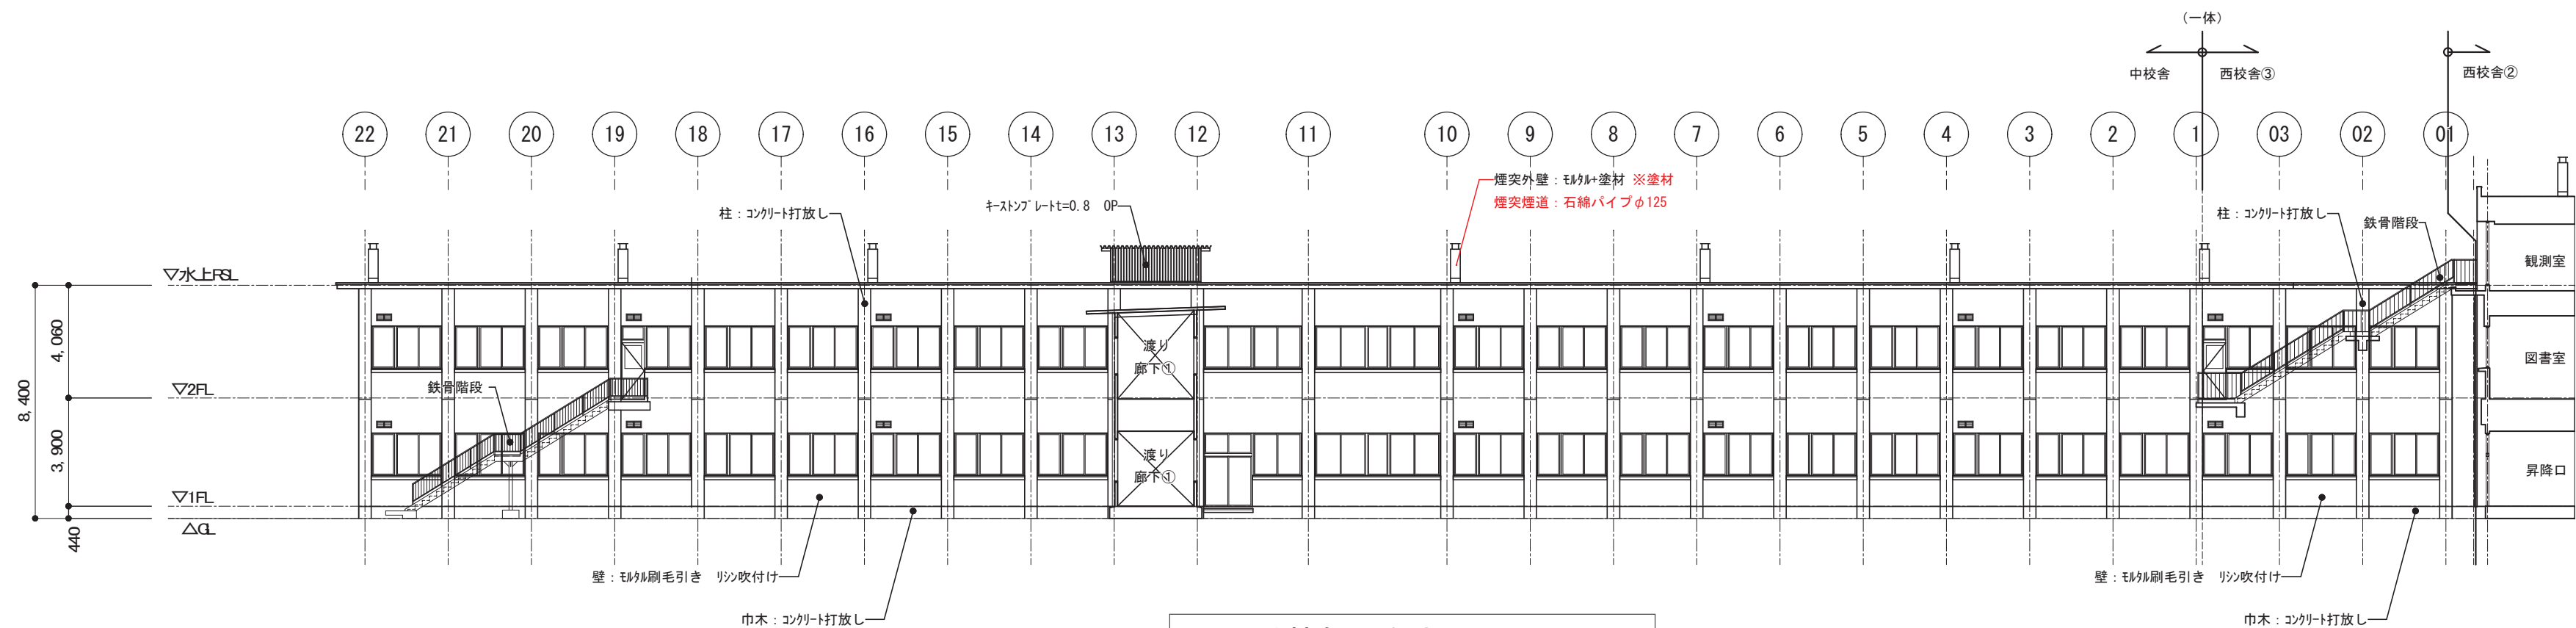

中校舎 北側立面図 S=1/200

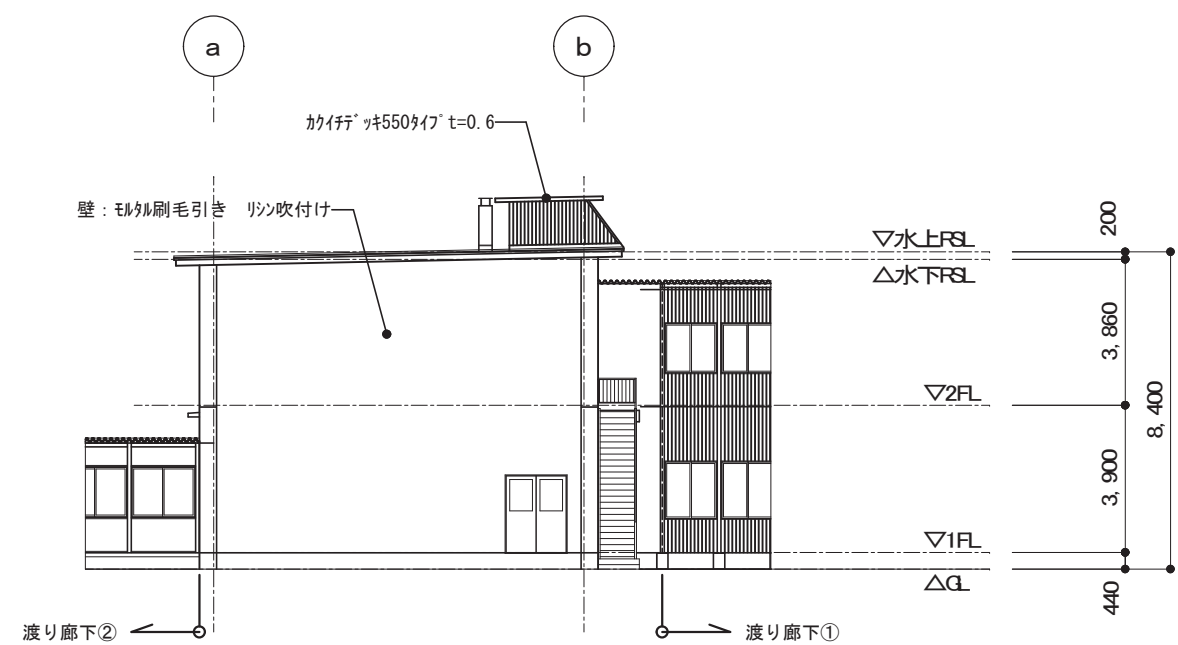

中校舎 東側立面図 S=1/200

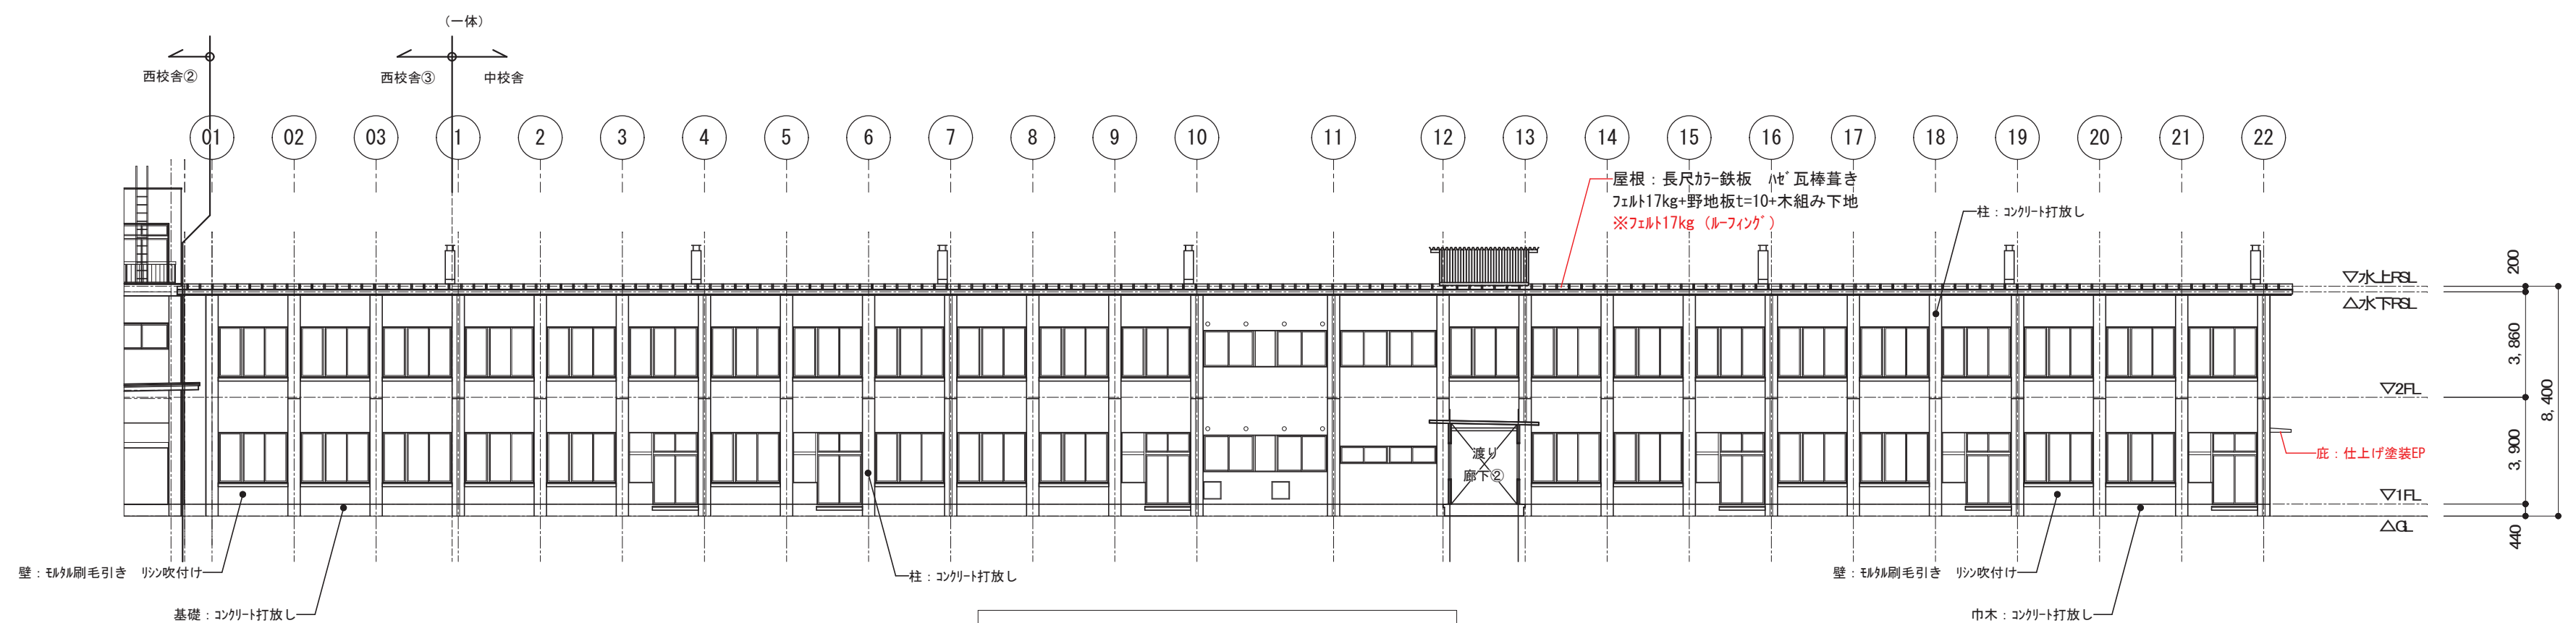

中校舎 南側立面図 S=1/200

赤字: アスベスト含有建材を示す
青字: アスベスト含有建材 (みなし) を示す



株式会社 ガド建築設計事務所

長野県佐久市大字中込 726-1

TEL 0267-62-5190

FAX 0267-62-5196

一級建築士登録 第364559号

新井 晃 印

DRAWN BY

CHECKED

JOB NAME

令和8年度 旧臼田小学校解体工事

DATE

2026.08

SHEET NAME


中校舎 立面図

SCALE

S=1/200 (A2)


SHEET NO

A-101

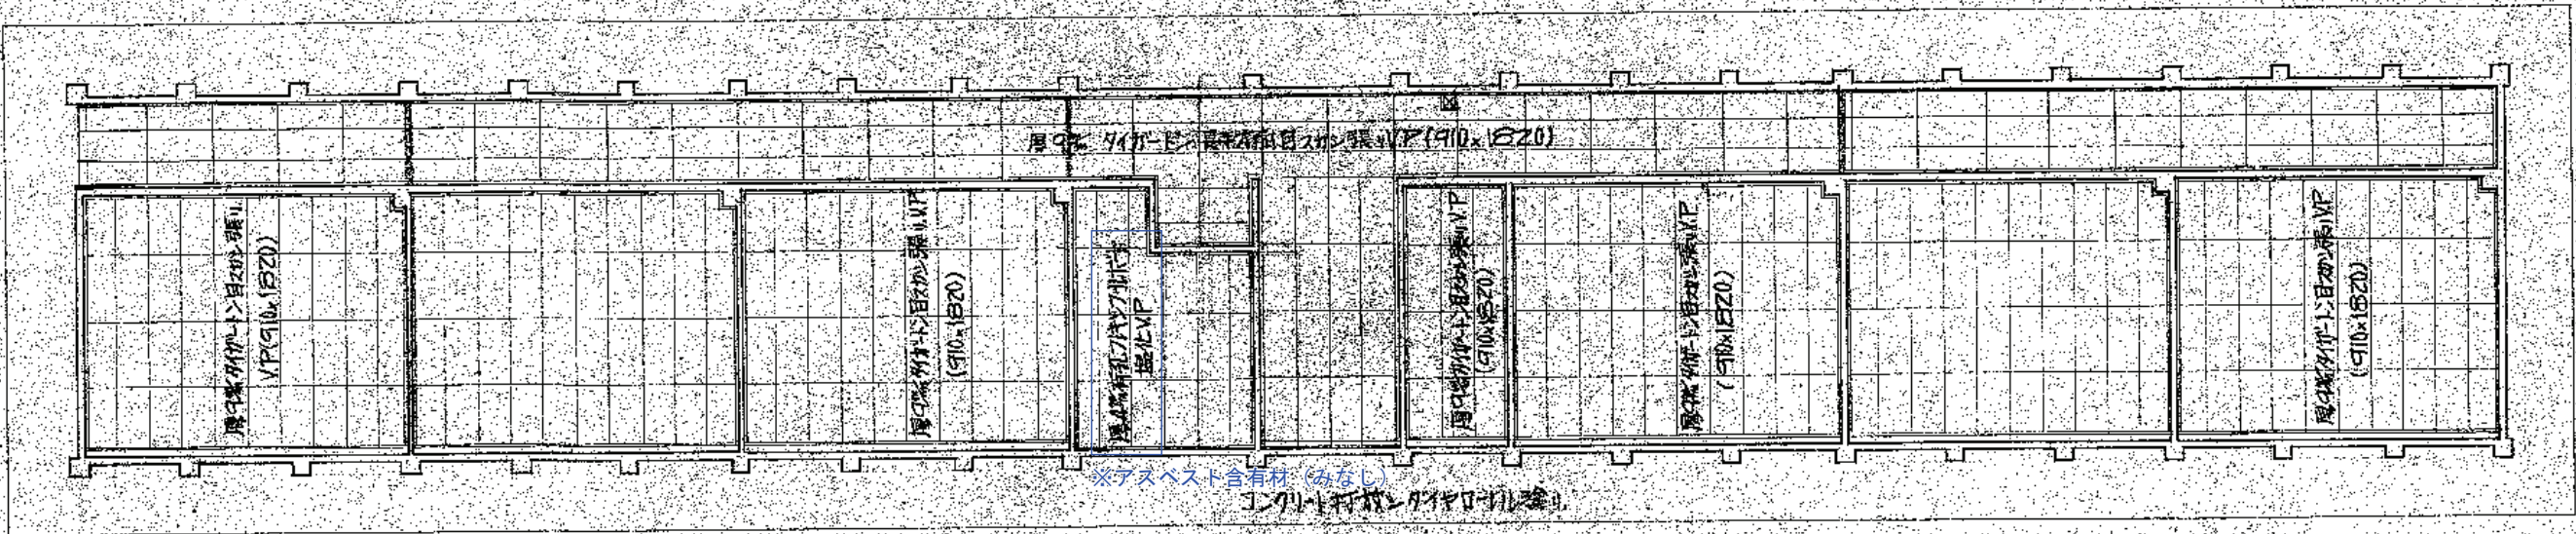


二階天井伏

S:1/200


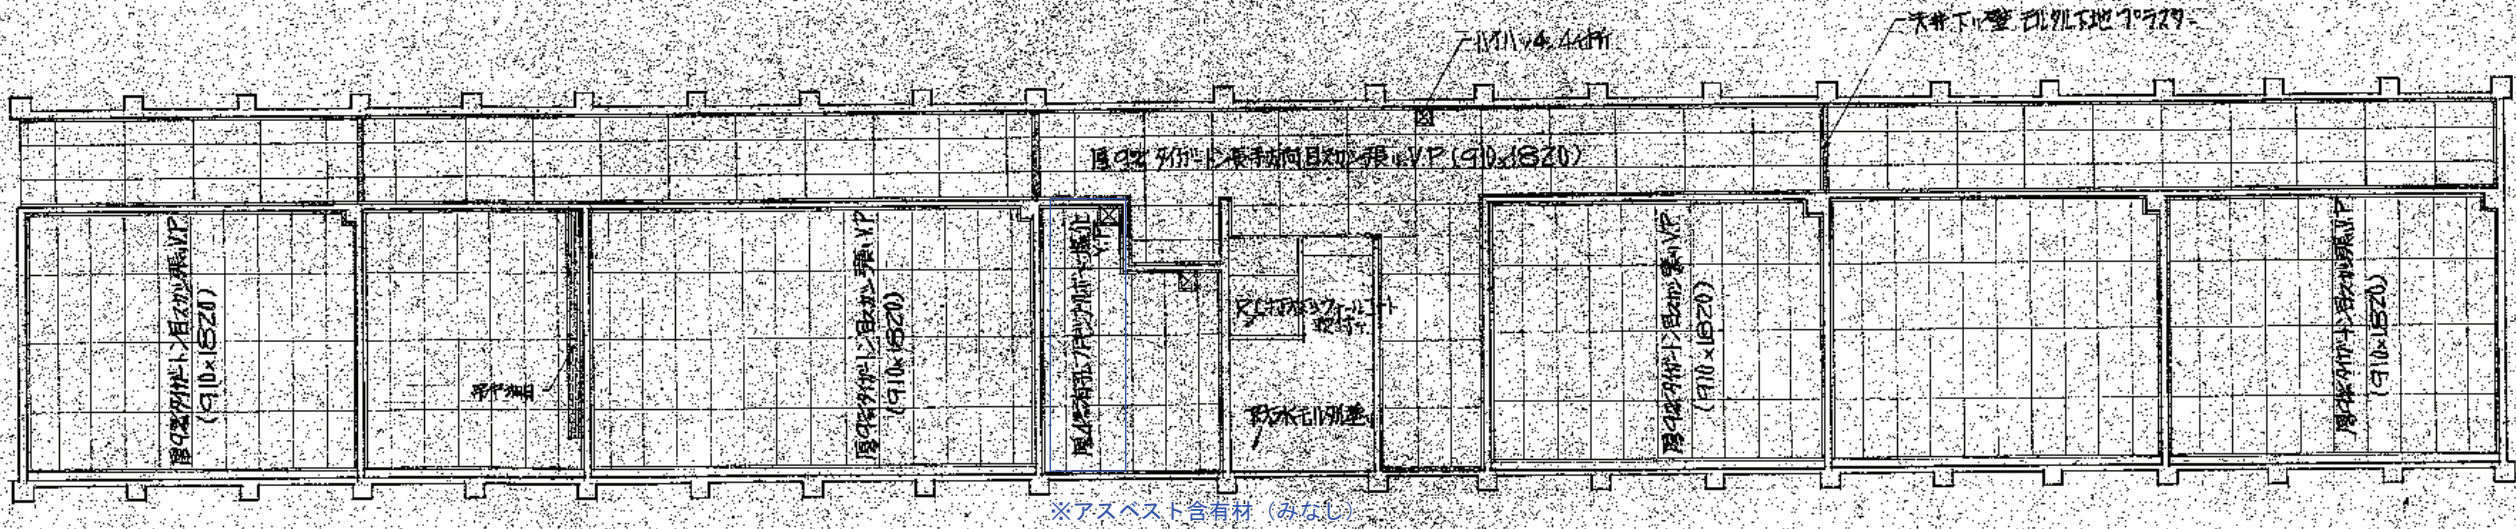


一階天井伏




S:1/200

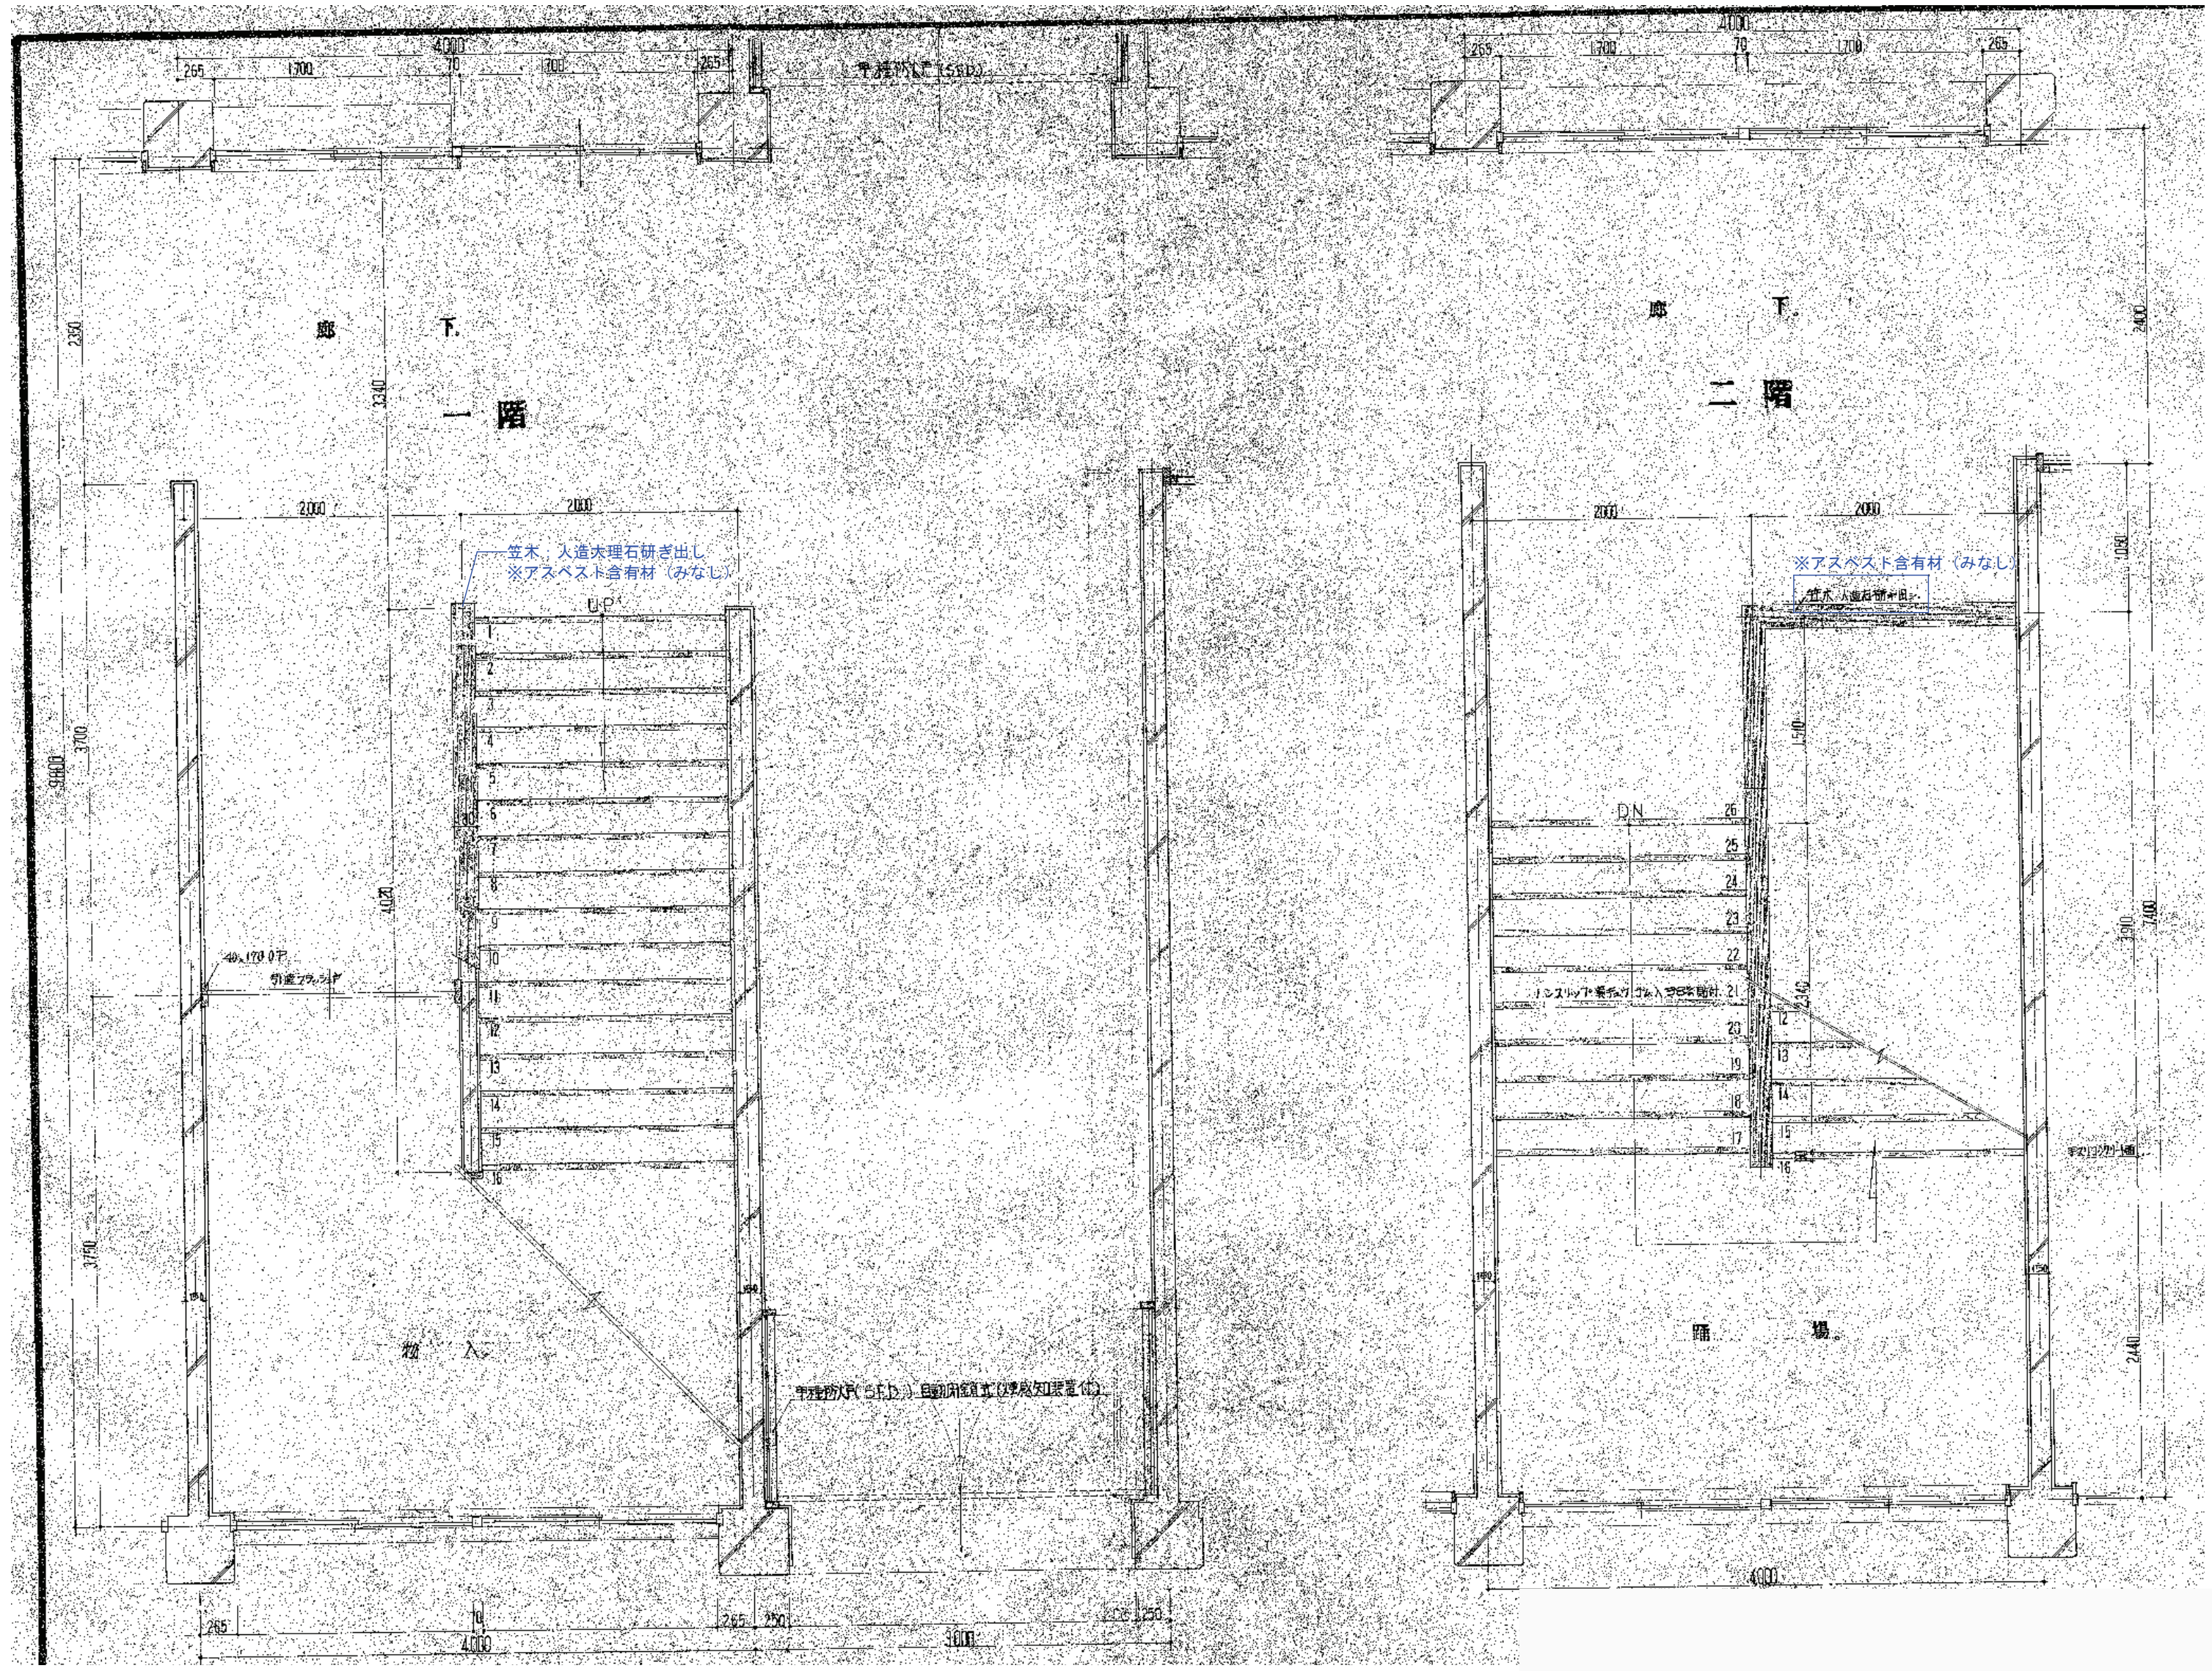





中校舎 階段平面図詳細図 S=1/40

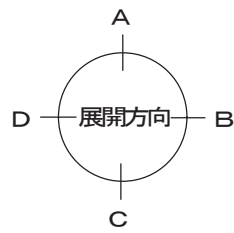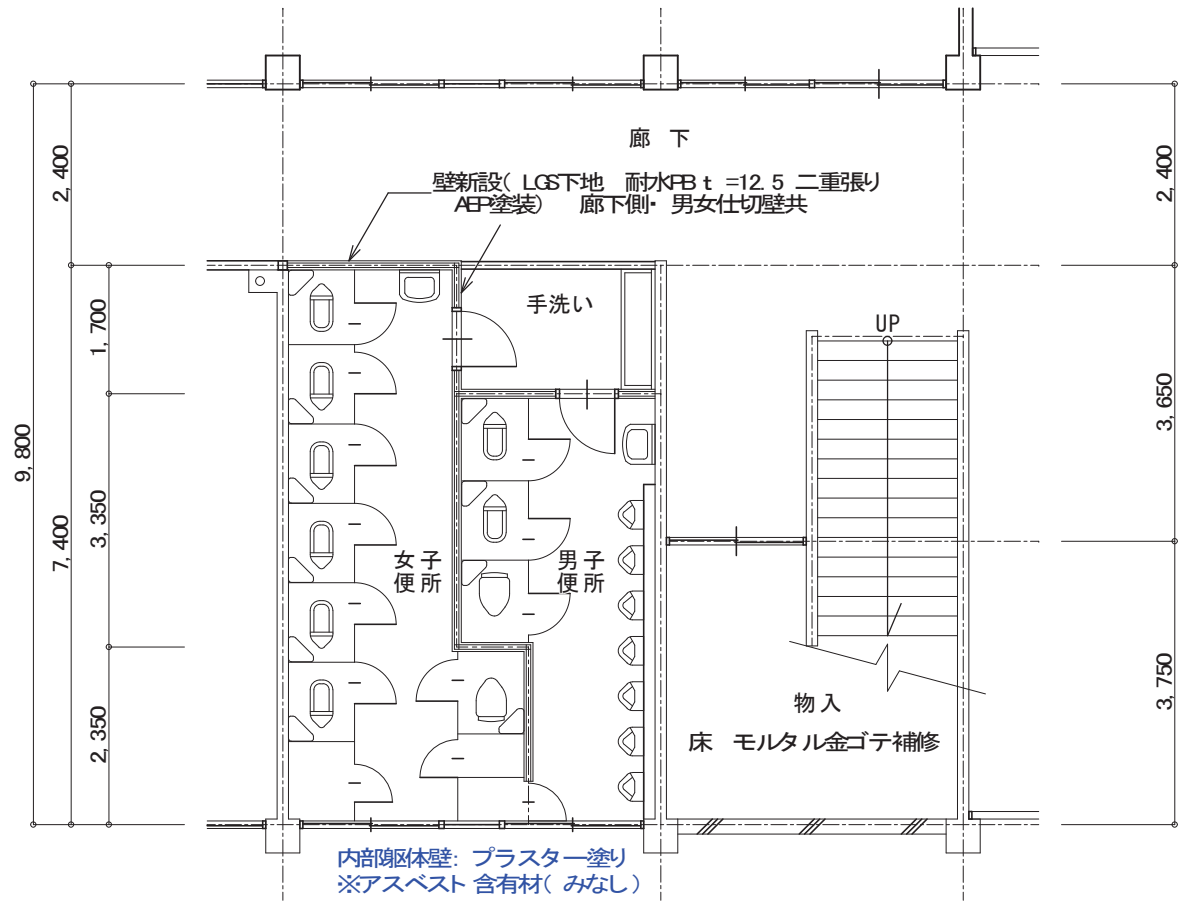


男子・女子便所平面図 S=1/100

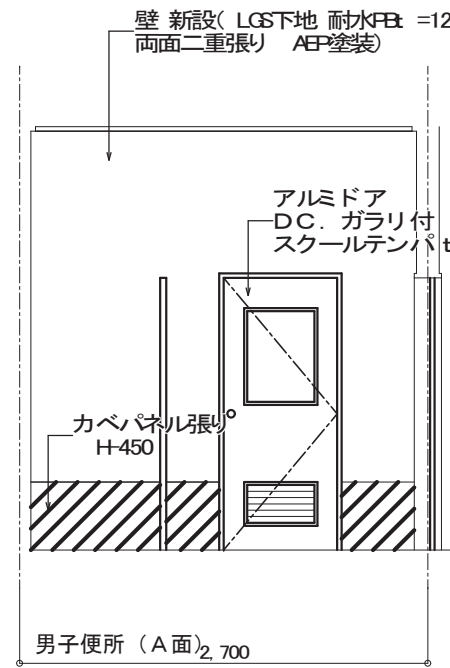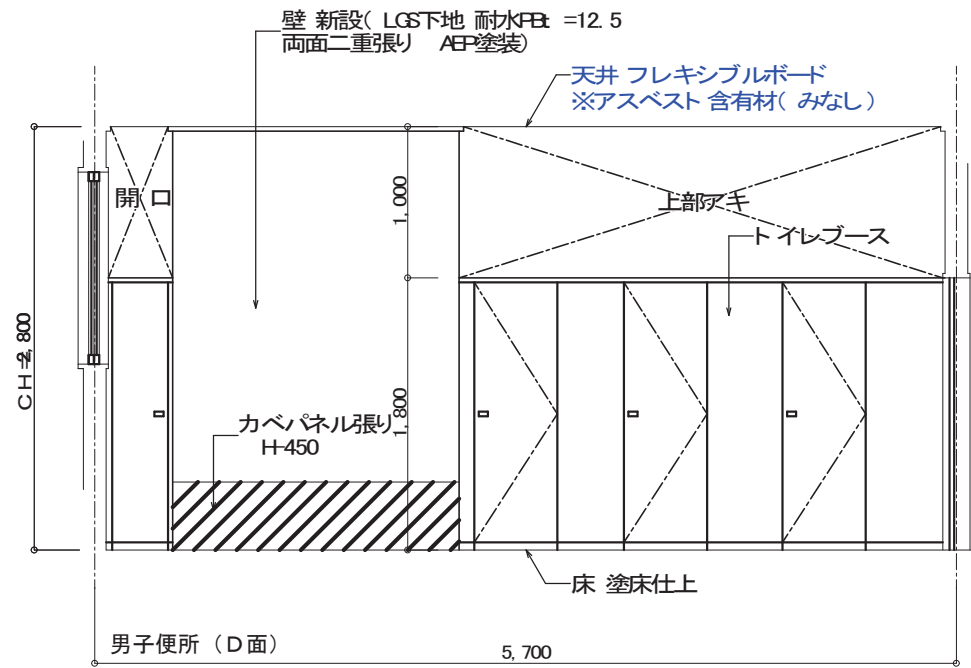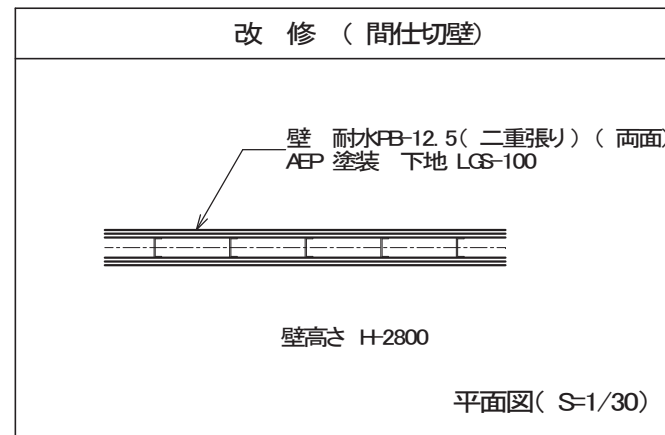


男子トイレ展開図 S=1/50

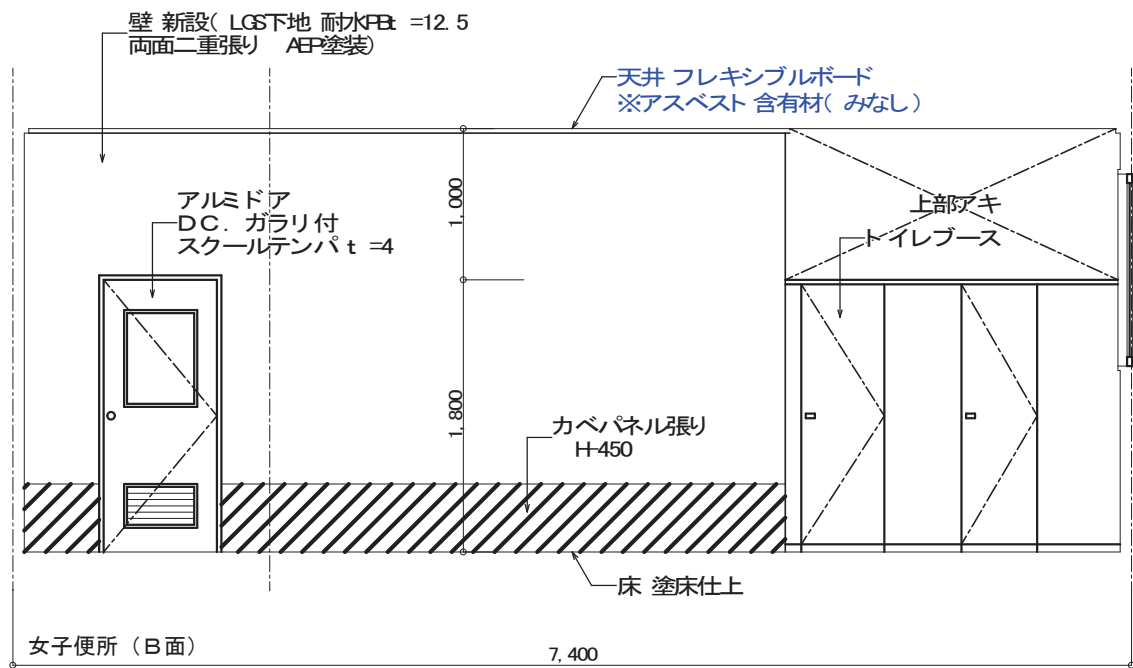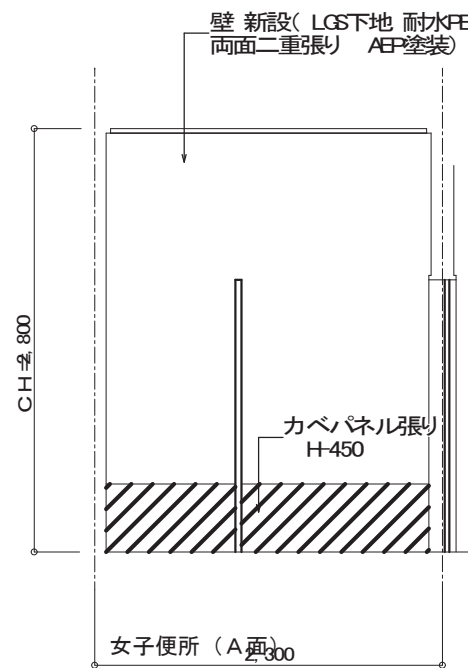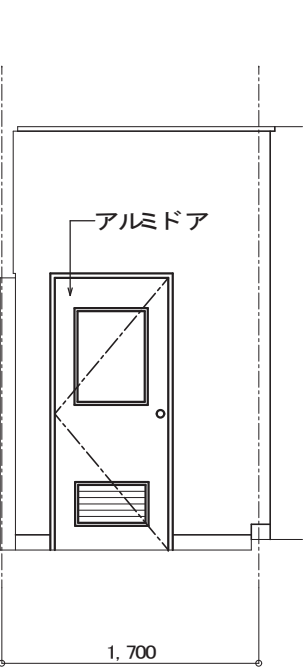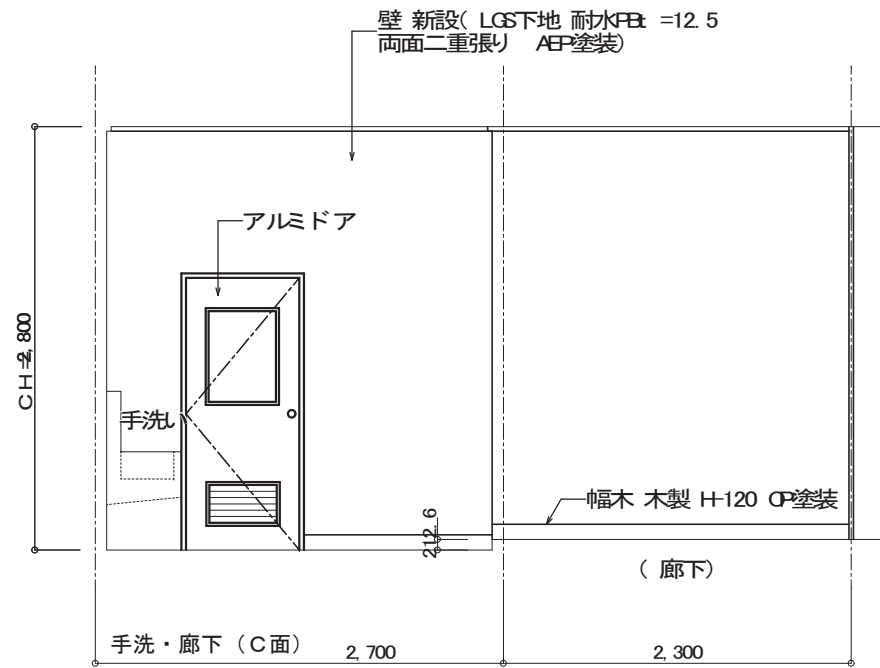


女子トイレ展開図 S=1/50

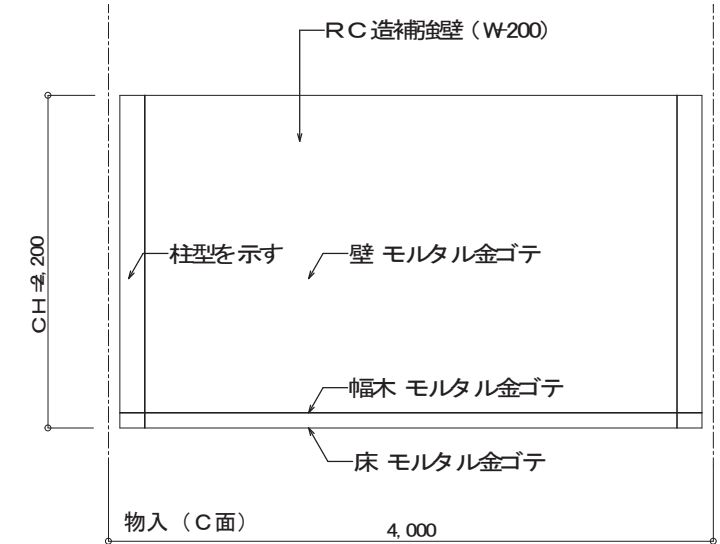


物入展開図 S=1/50

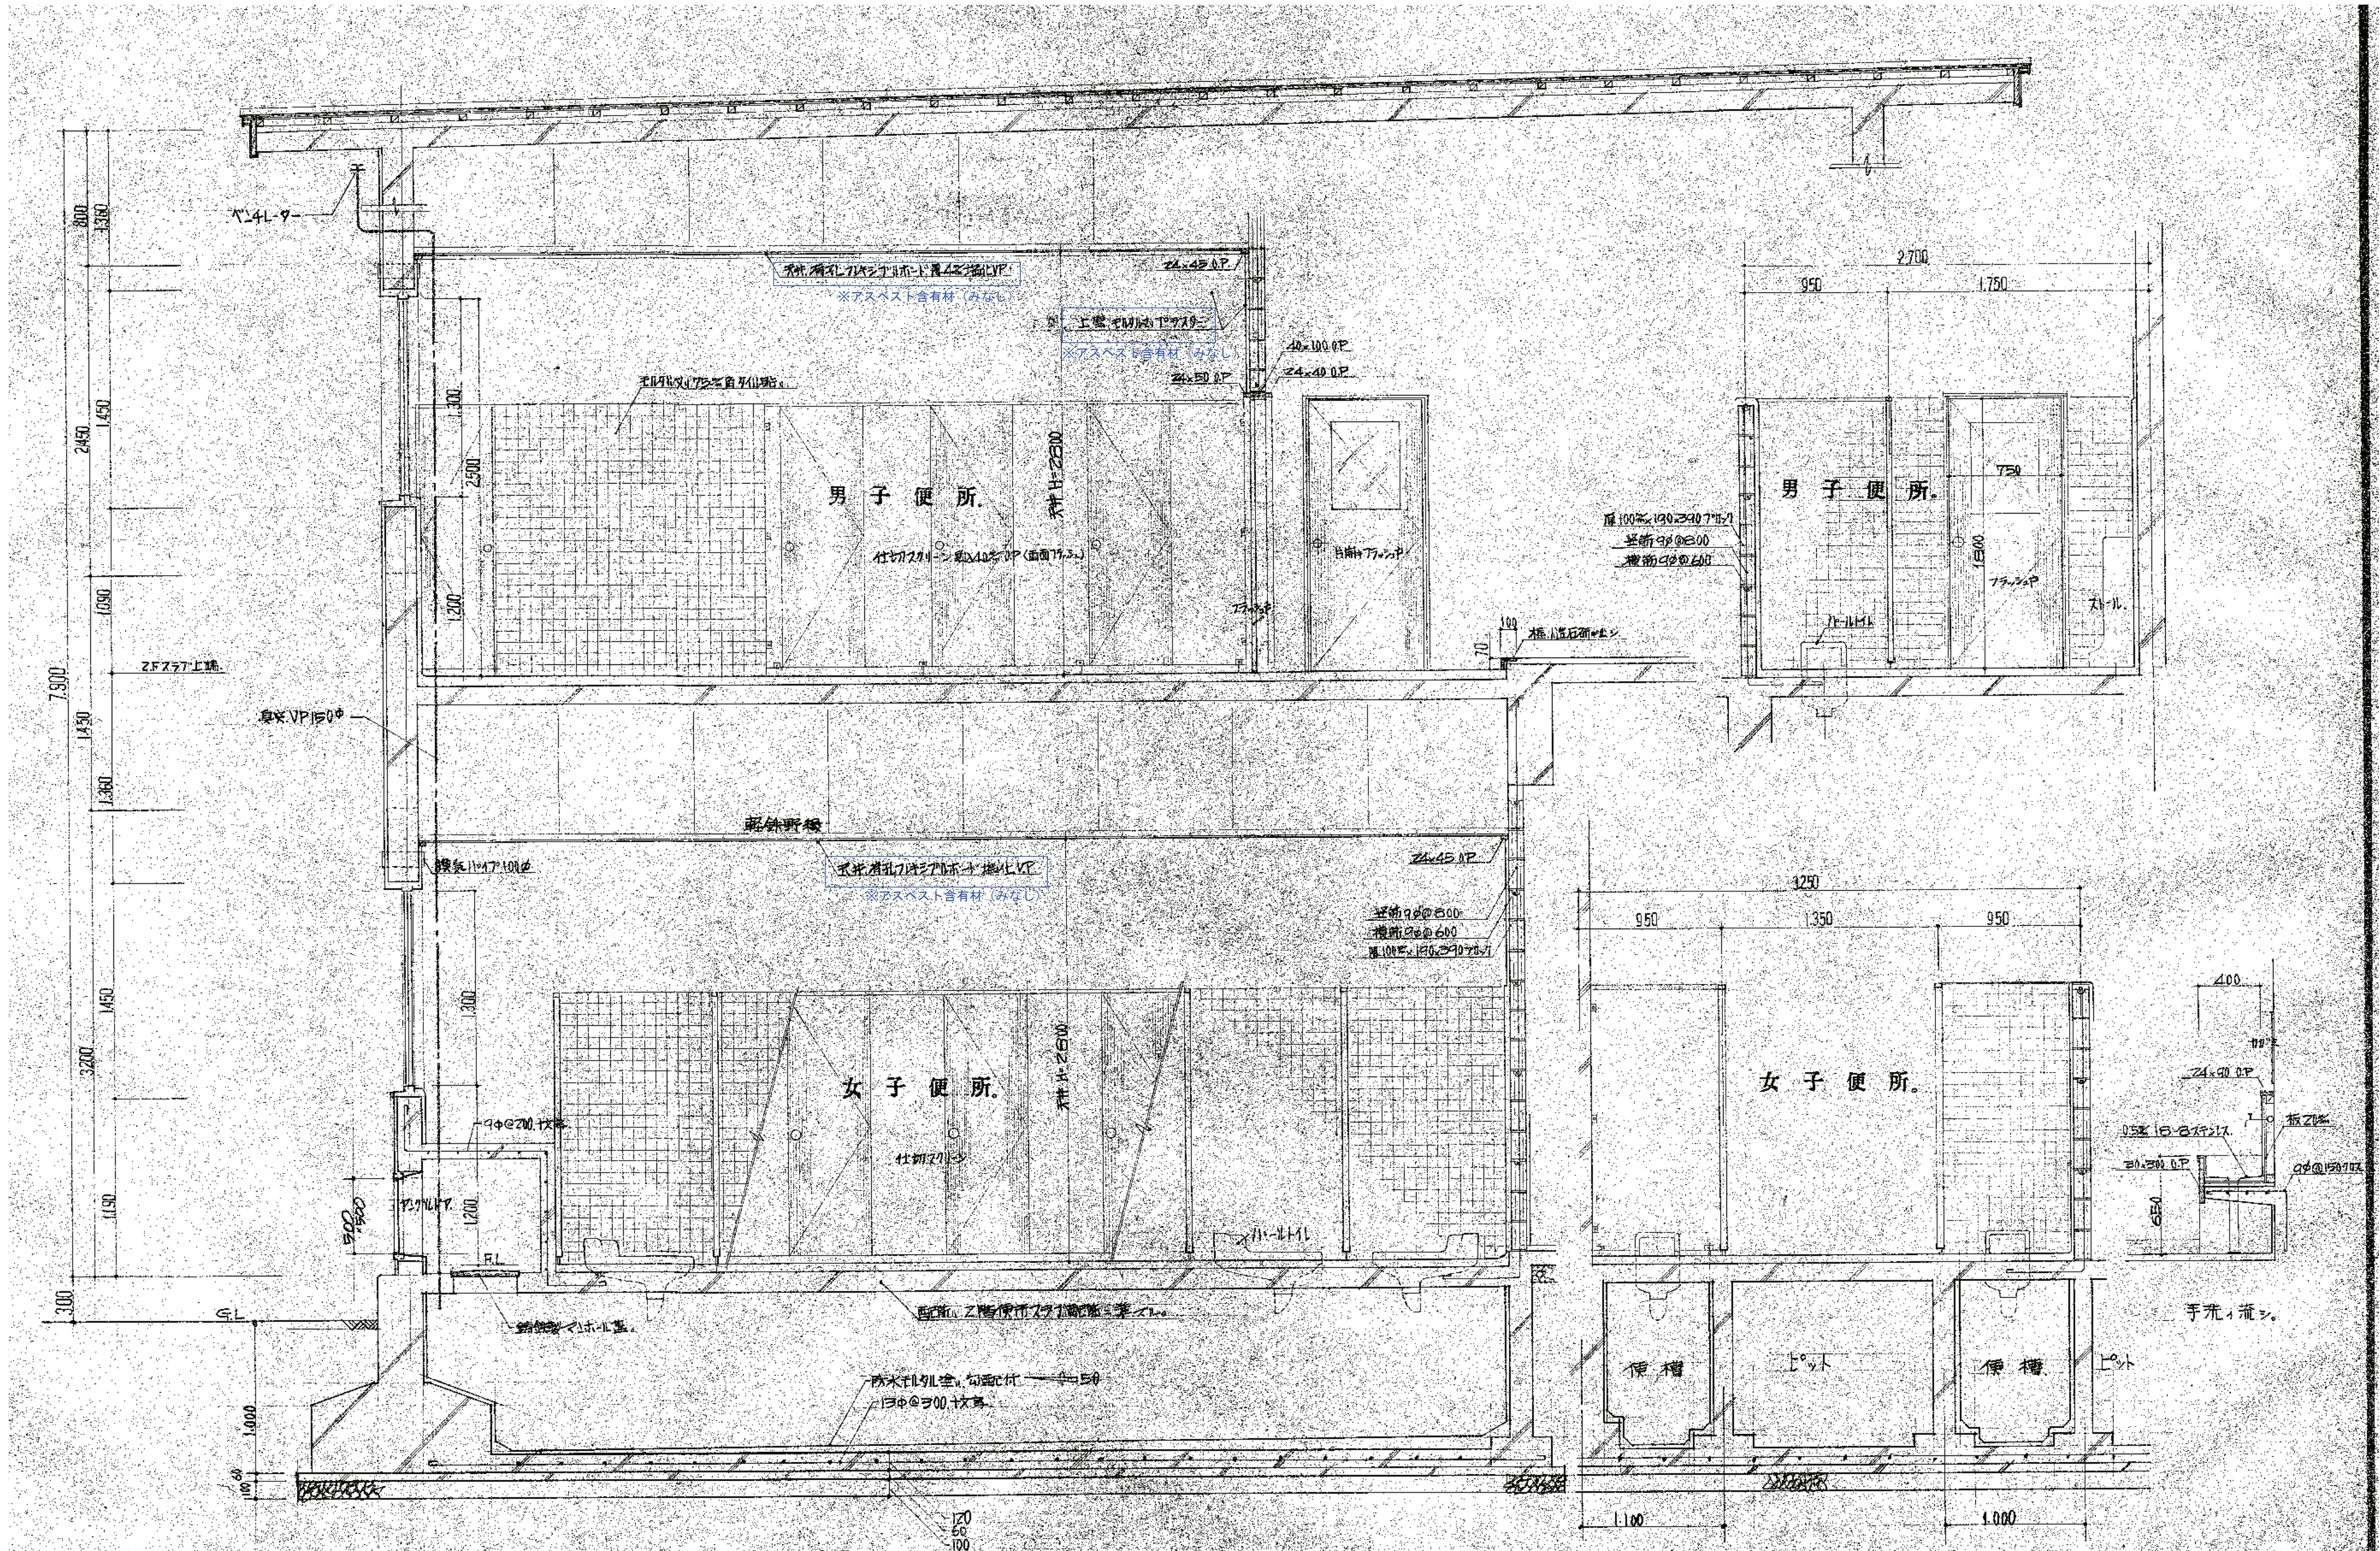


中校舎便所断面詳細図 S=1/30

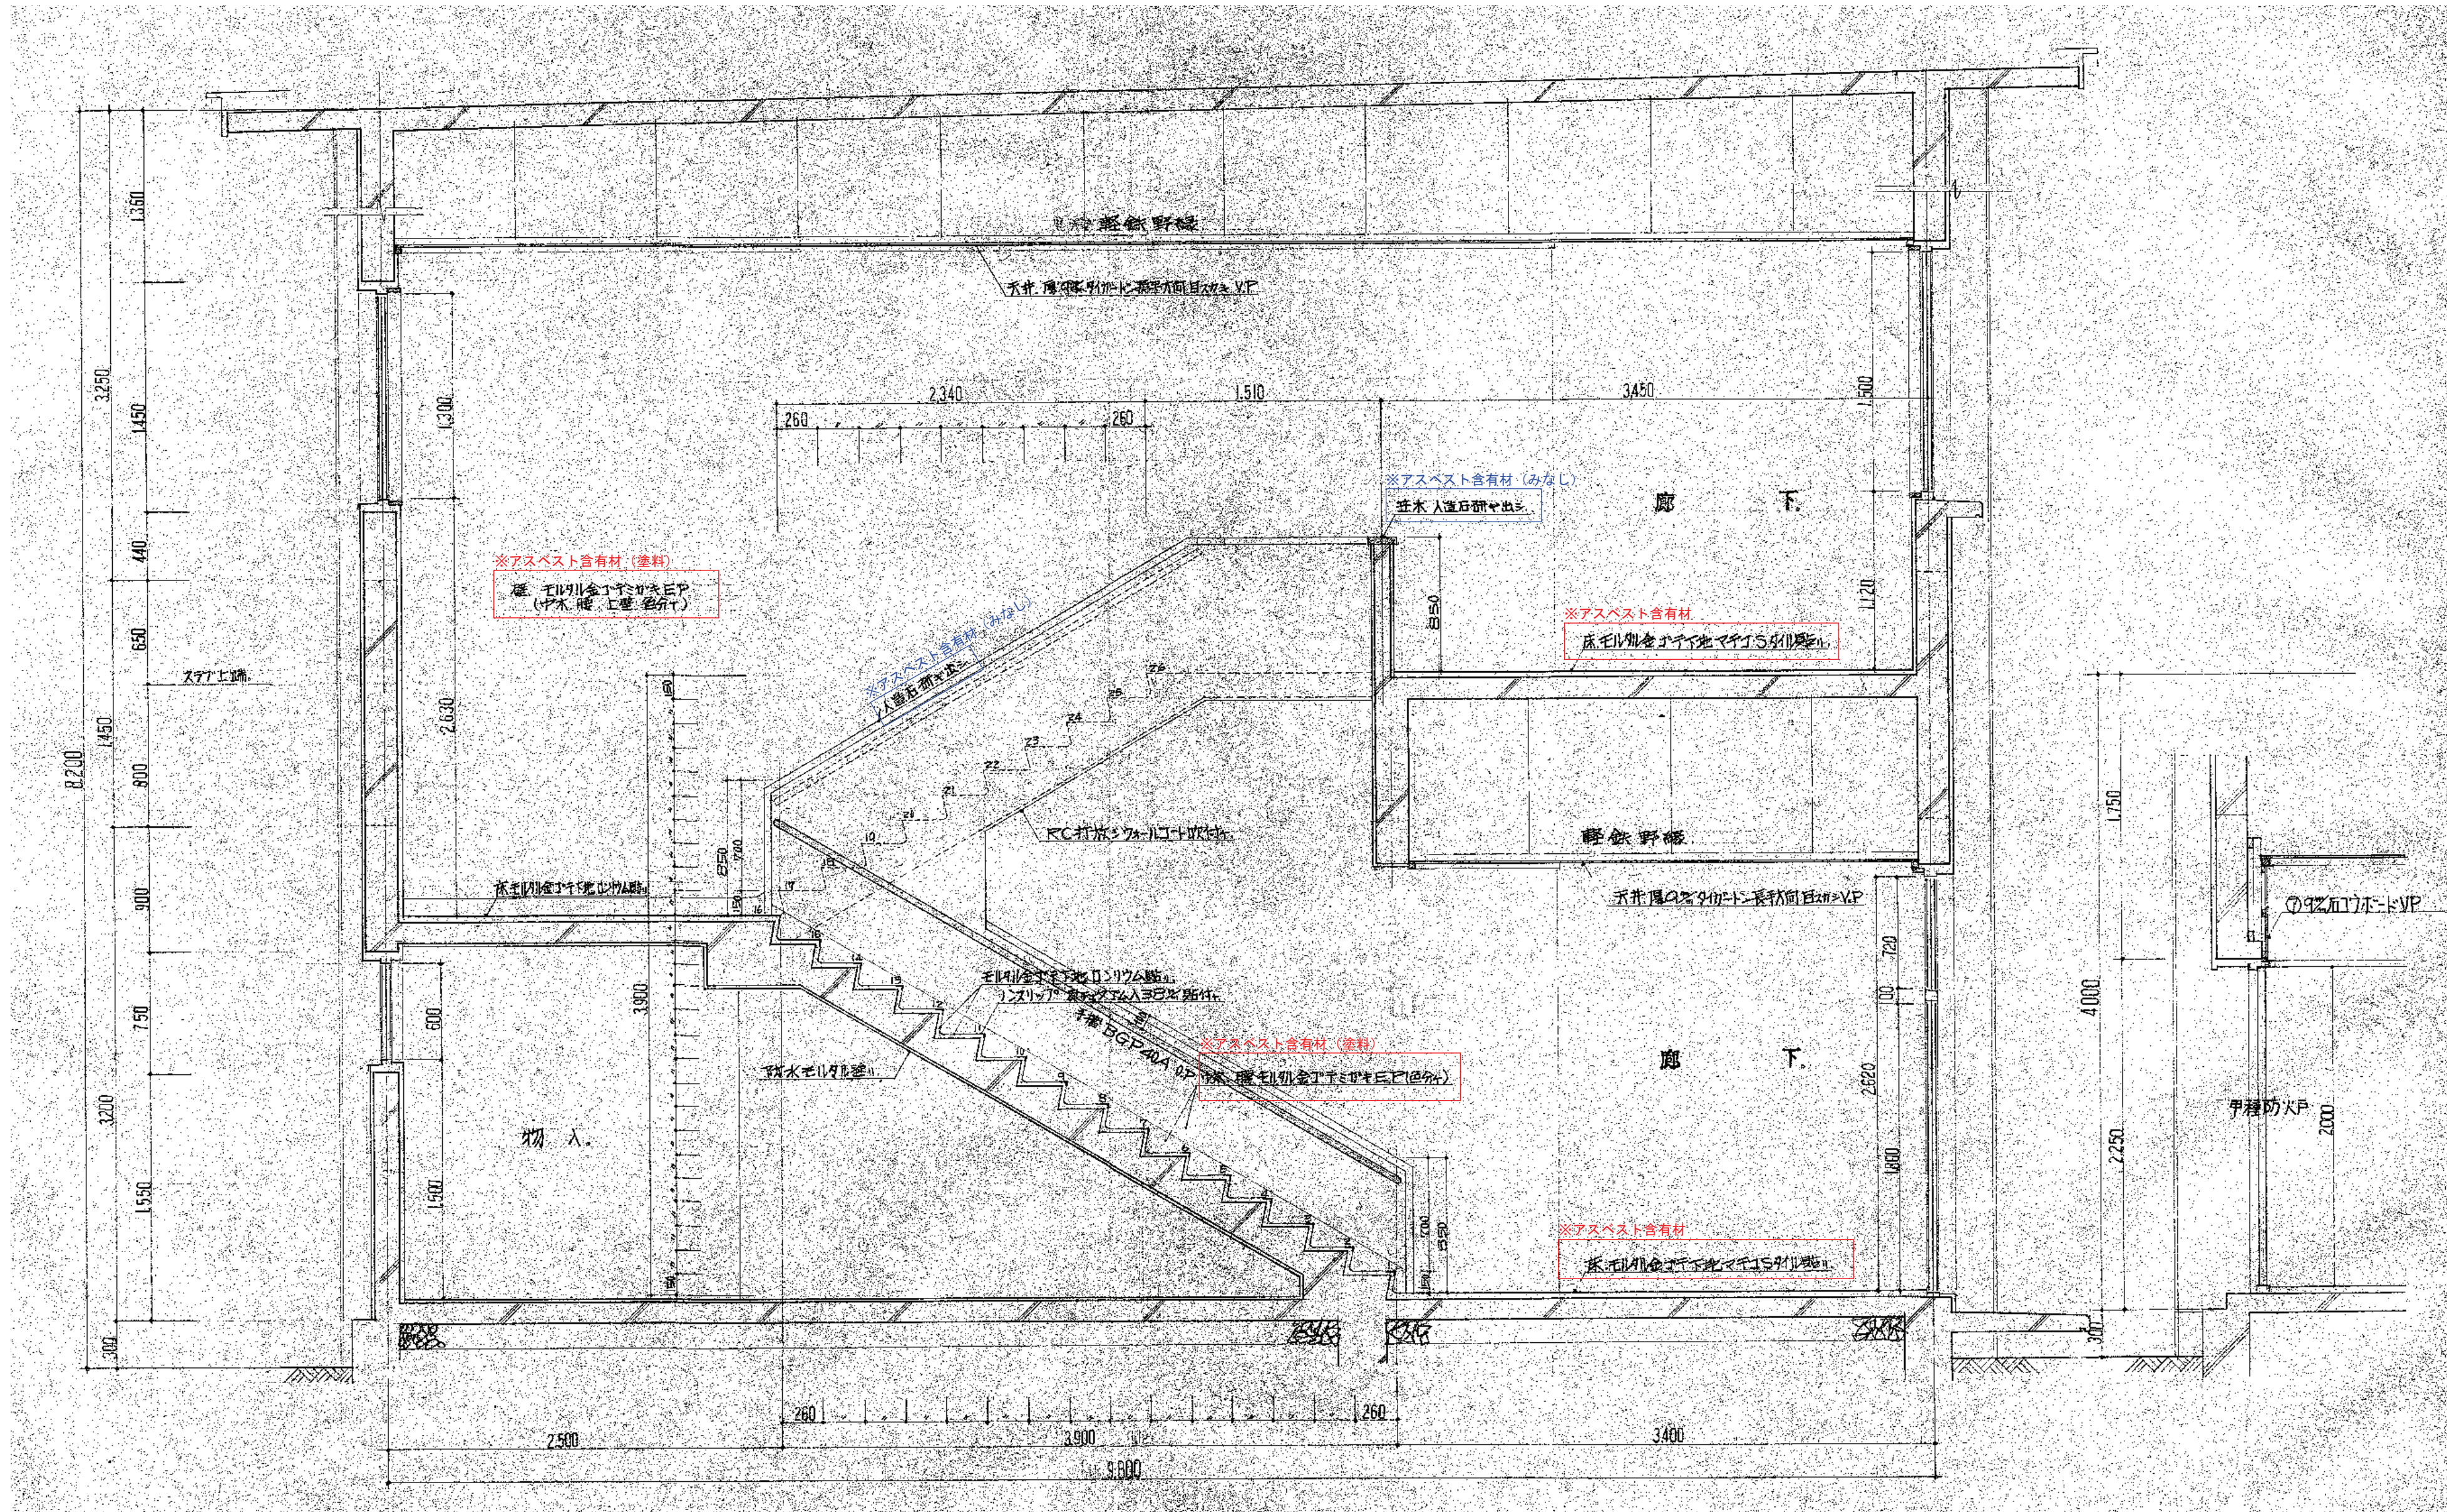

中校舎階段詳細図 S=1/30

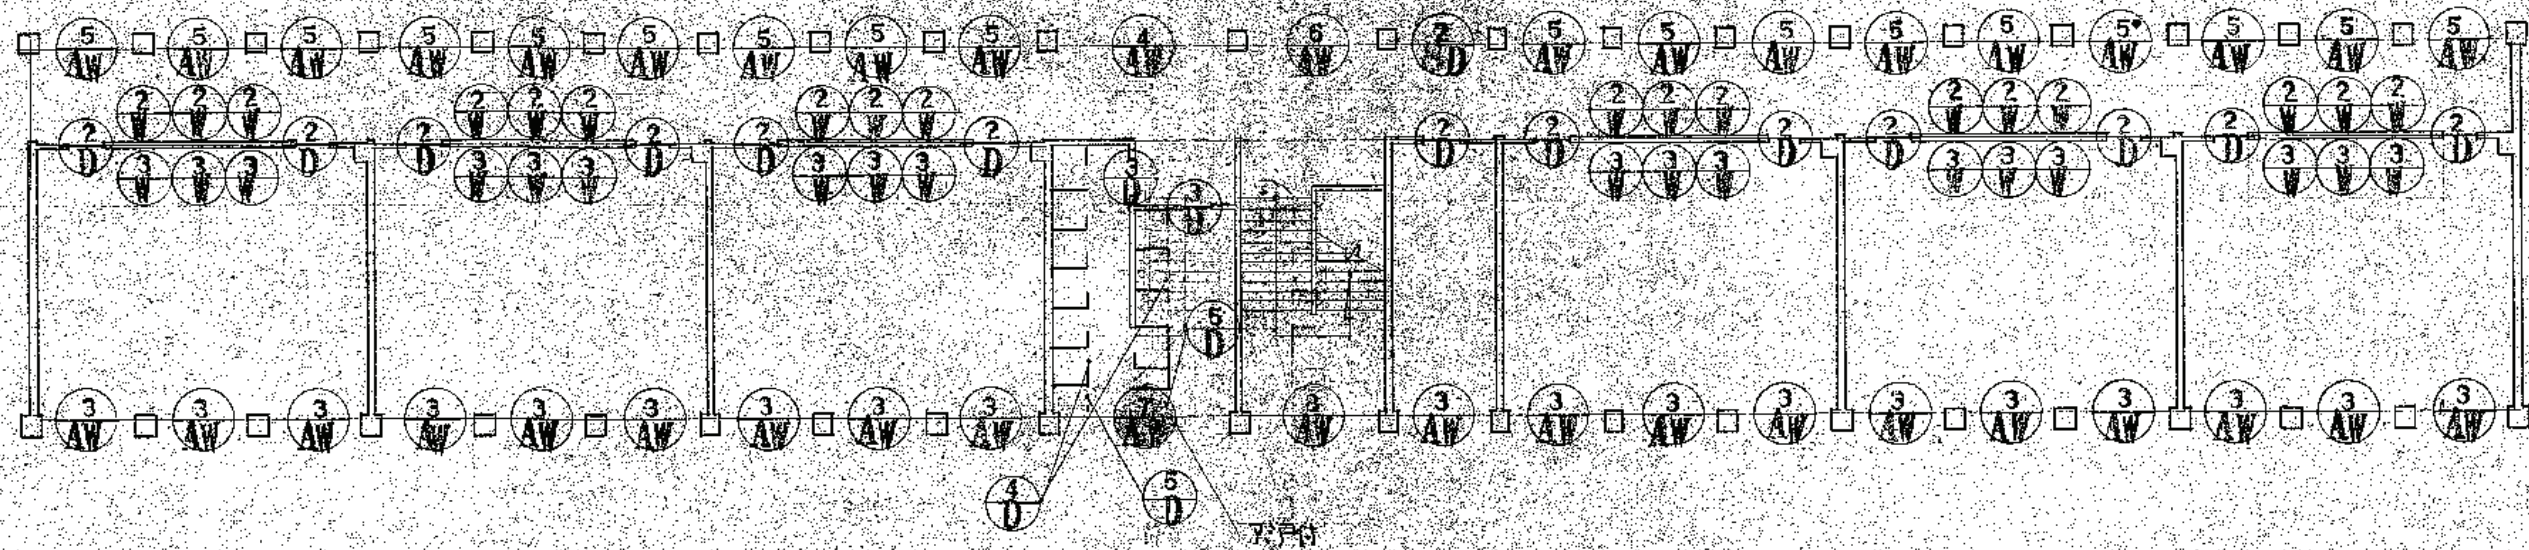

二階平面
S=1/200

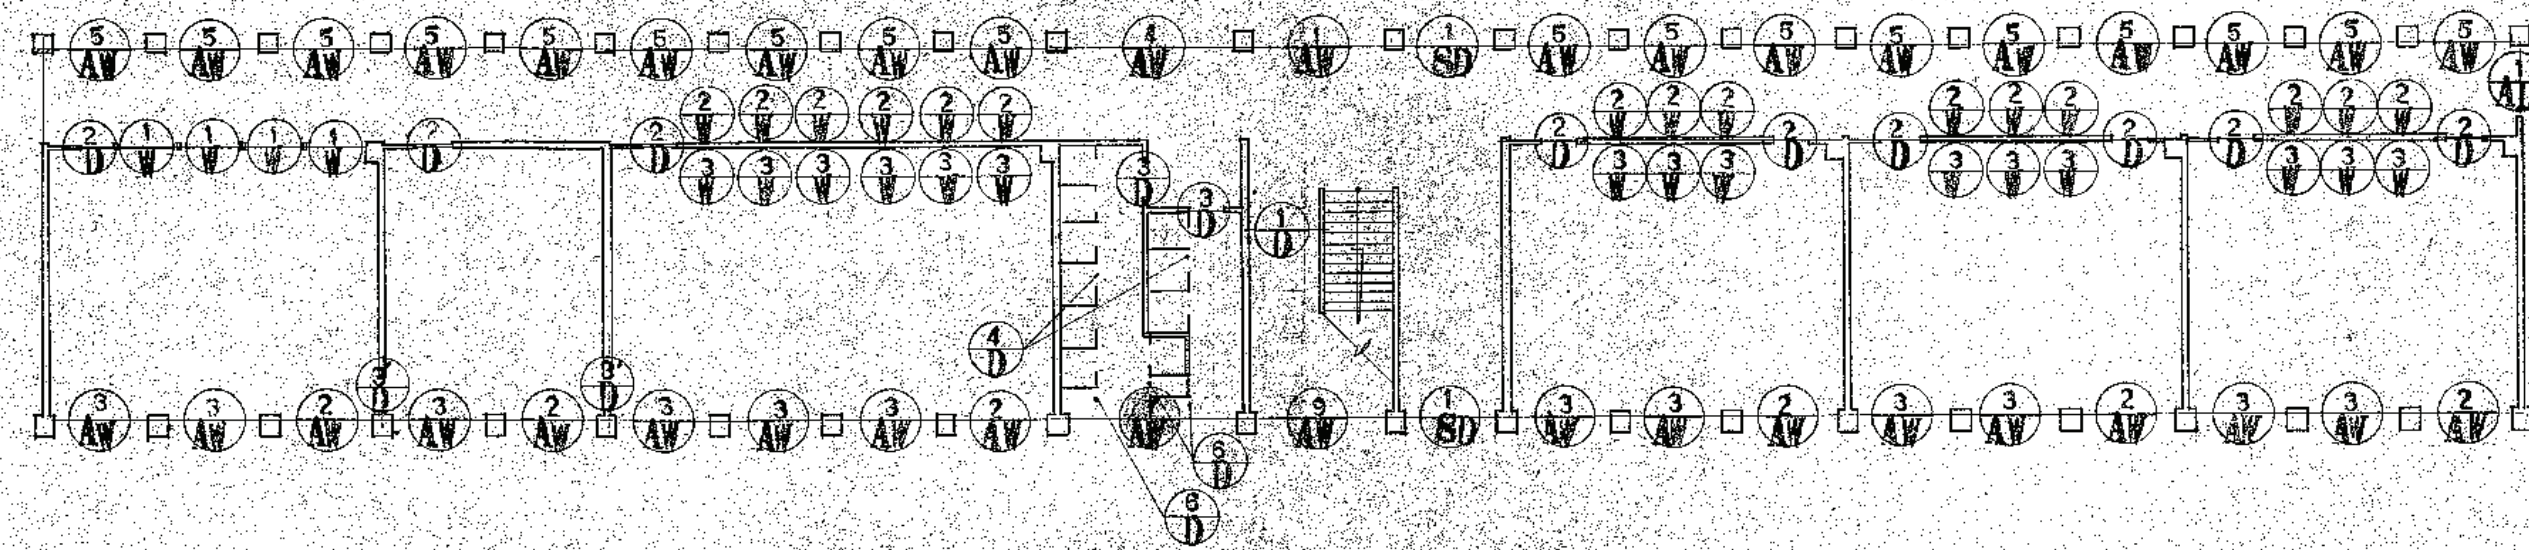


一階平面
S=1/200

記号・ヶ数	①SD 2ヶ所	②SD 1ヶ所	③AW 1ヶ所	④AW 6ヶ所	⑤AW 31ヶ所	⑥AW 2ヶ所
形状・寸法						
種別・方式	2本建両開+甲種防火戸		2連・部2段引違いガラス戸 アルミ	2段2本建引違いガラス戸(FIX付) アルミ	2本建引違いガラス戸(FIX付) アルミ	2連2本建引違いガラス戸(中FIX付) アルミ
仕上	スリッ OP					
見込	40% 料 100%	同 左	70%	70%	同 左	同 左
硝子	—		厚3%トリプル層LowEガラス	厚3%トリプル層LowEガラス	厚3%トリプル層LowEガラス	厚3%トリプル層LowEガラス
金物	オートロックN034、煙感知器連動装置、70ボルト		附属金物一式含む	同 左	同 左	同 左
その他	リリター本特設(1F)に、順位調整器	ガラス—オートロック付				


記号・ヶ数	⑦AW 35ヶ所	⑧AW 1ヶ所	⑨AW 2ヶ所	⑩AW 1ヶ所	⑪AW 1ヶ所
形状・寸法					
種別・方式	2本建引違いガラス戸 アルミ	2連2本建引違いガラス戸 アルミ	2連2本建引違いガラス戸(中FIX付) アルミ	2連2本建引違いガラス戸 アルミ	2連2本建引違いガラス戸 アルミ
仕上					
見込	70%	同 左	同 左	同 左	同 左
硝子	厚3%トリプル層LowEガラス				
金物	附属金物一式含む				
その他			アクリル付		

記号・ヶ数	⑫AD 1ヶ所	⑬AD 1ヶ所	⑭AW 1ヶ所
形状・寸法			
種別・方式	両開キアルミ戸(暖ハサリ)	片開キアルミ戸(暖ハサリ)	片開キアルミ戸(暖ハサリ) 2本建引違いガラス戸 FIX付
仕上			
見込	70%	同 左	70%
硝子	3%トリプル層LowEガラス		3%トリプル層LowEガラス
金物	ロック錠、附属金物一式含む		ロック錠、附属金物一式含む
その他	ドアチャック付		ドアチャック付

記号・ヶ数	① D 1ヶ所	② D 22ヶ所	③ D 4ヶ所	④ D 20ヶ所	⑤ D 3ヶ所	⑥ D 3ヶ所	⑦ D 2ヶ所
形状・寸法							
種別・方式	2本建引違イフラッシュ付 木製	片引イフラッシュ付 木製	片開イフラッシュ付 木製	片開イフラッシュ付 木製	片開イフラッシュ付 木製	片開イフラッシュ付 木製	片開イフラッシュ付 木製
仕上	両面横ハヤ0.P	両面横ハヤ0.P	同 左	同 左	同 左	同 左	両面横ハヤ0.P
見込	36%	36%	36%	40%			36%
硝子	並厚型ガラス(21)	並厚型ガラス(21)	並厚型ガラス(21)	並厚型ガラス(21)	並厚型ガラス(21)	並厚型ガラス(21)	並厚型ガラス
金物	増設レール(US-A型) 戸車 引手	増設レール(US-A型) 戸車 引手	増設レール(US-A型) 戸車 引手	増設レール(US-A型) 戸車 引手	増設レール(US-A型) 戸車 引手	増設レール(US-A型) 戸車 引手	増設レール(US-A型) 戸車 引手
その他							
記号・ヶ数	① W 4ヶ所	② W 33ヶ所	③ W 33ヶ所				
形状・寸法							
種別・方式	引違ガラス付(2本建) 木製	2本建引違イフラッシュ付 木製	2本建引違イフラッシュ付 木製				
仕上	0.P	0.P	両面横ハヤ0.P(両面)				
見込	30%	30%	30%				
硝子	並厚型ガラス	並厚型ガラス	並厚型ガラス				
金物	引手 1本(鉄製) 戸車 鉄締	引手 1本(鉄製) 戸車 鉄締	引手 1本(鉄製) 戸車 鉄締				
その他							
建具工事特記仕様 - アルミサッシは東リアルミ 日本アルミ YKK イスチカ責任施工工事。 - スチールサッシは三機工業 日本建鉄 イスチカ責任施工工事。 - サッシは施工図作成より 係員承認の上製作工事。付属金物等は製作図に明記ナスト。 - アルミサッシ内廻り木枠取付はL型押入れ使用工事。 1・2F/出入口下框はステンレス木切板取付工事。 - 外部サッシ廻りガラスベテコヤナフナスト。 - 取付アンカーはサッシアンカー 鉄筋ニコーラフナスト。 - 木製建具は内法寸法に現場ニテラウト。 - 木製建具は引戸戸車は防音戸車36%。 - 木製建具は金物の特記ナスト。 - 建具金物その他既成材料は見本提出工事。 その他不明な場合は設計者に指示ニテ工事。							

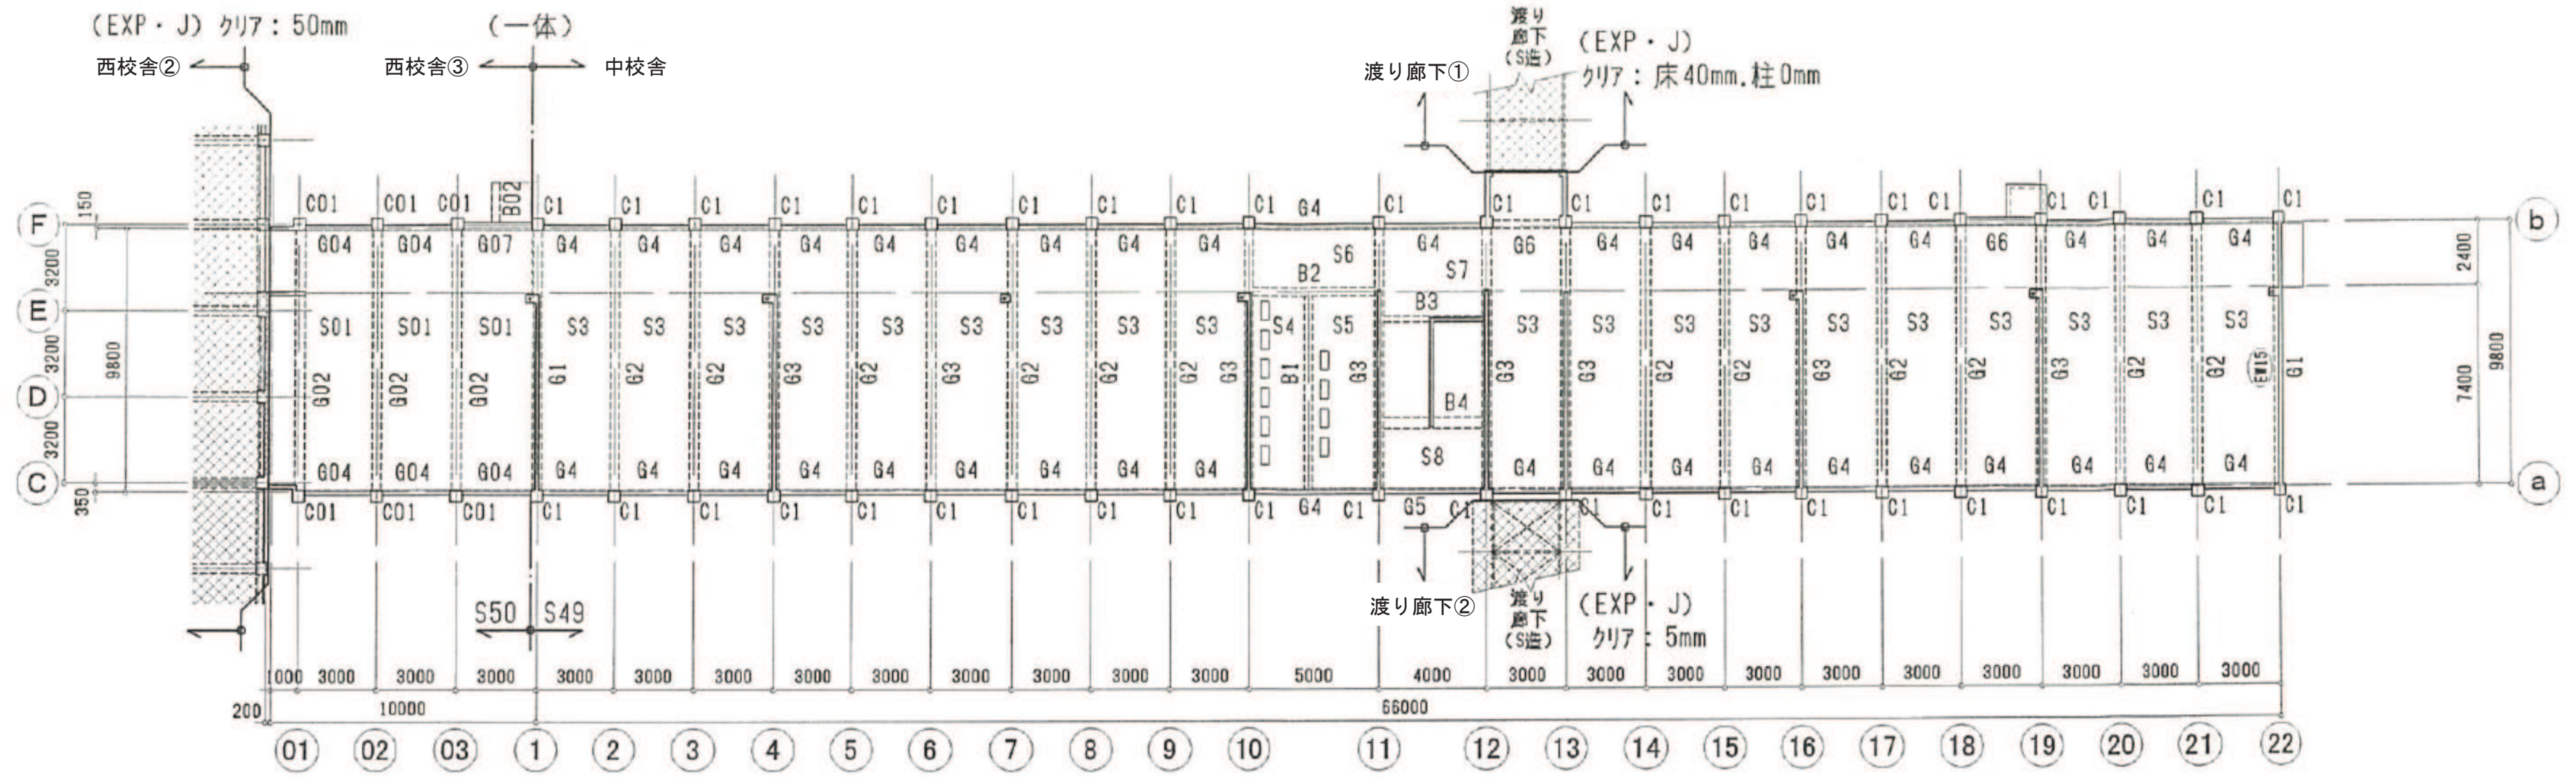

2階梁伏図 S=1/200

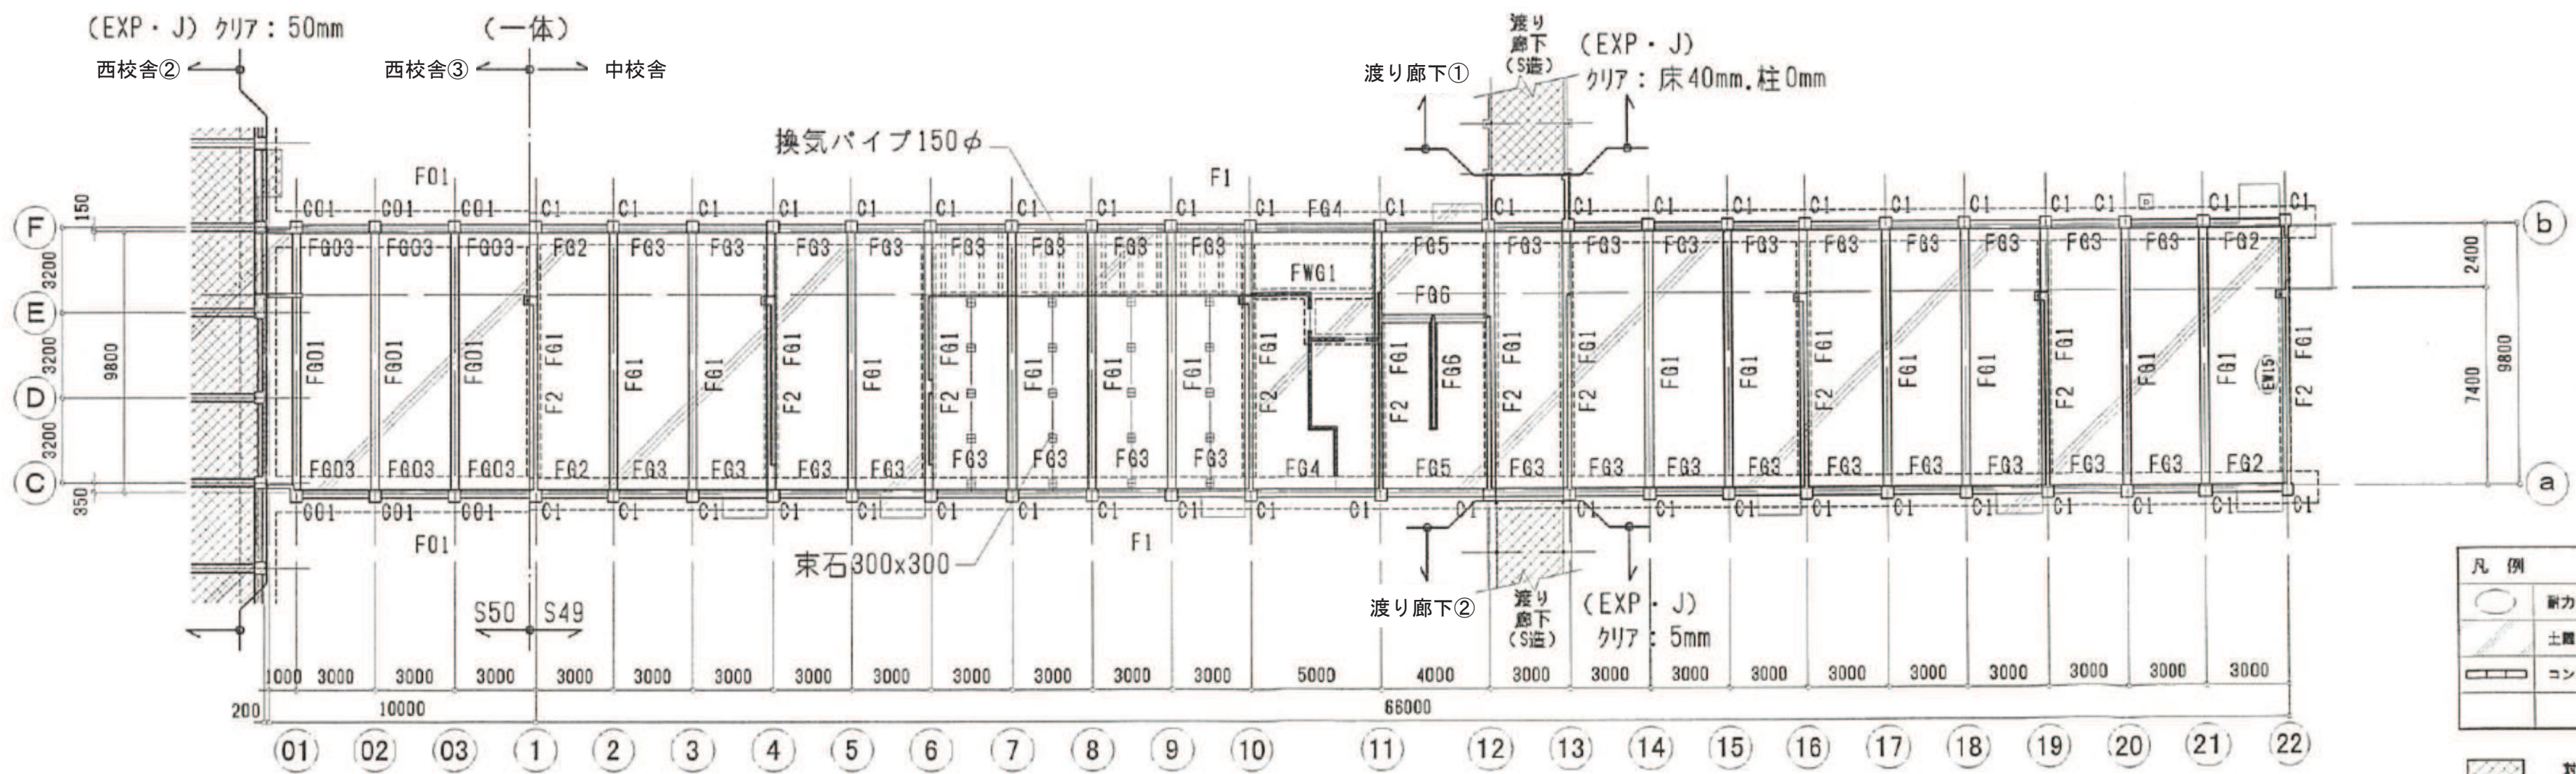


基礎伏図 S=1/200

凡 例	
	新力壁
	土間スラブ
	コンクリートブロック
	対象外建築物を示す。

特記なき限り下記による

① 壁 W15
② SL=FL-40
③ 基礎下地=GL-1000
④ 柱心=通心

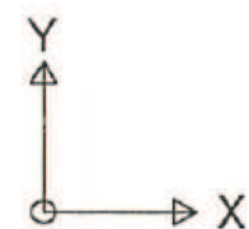

R 階梁伏図	S=1/200
--------	---------

凡 例	
	耐力壁
	土間スラブ
	コンクリートブロック

 対象外建築物を示す。


特記なき限り下記による

① 雙 W15


② $SL = FL - 40$

④ 基礎下端 = GL - 1000


④ 柱心=通心

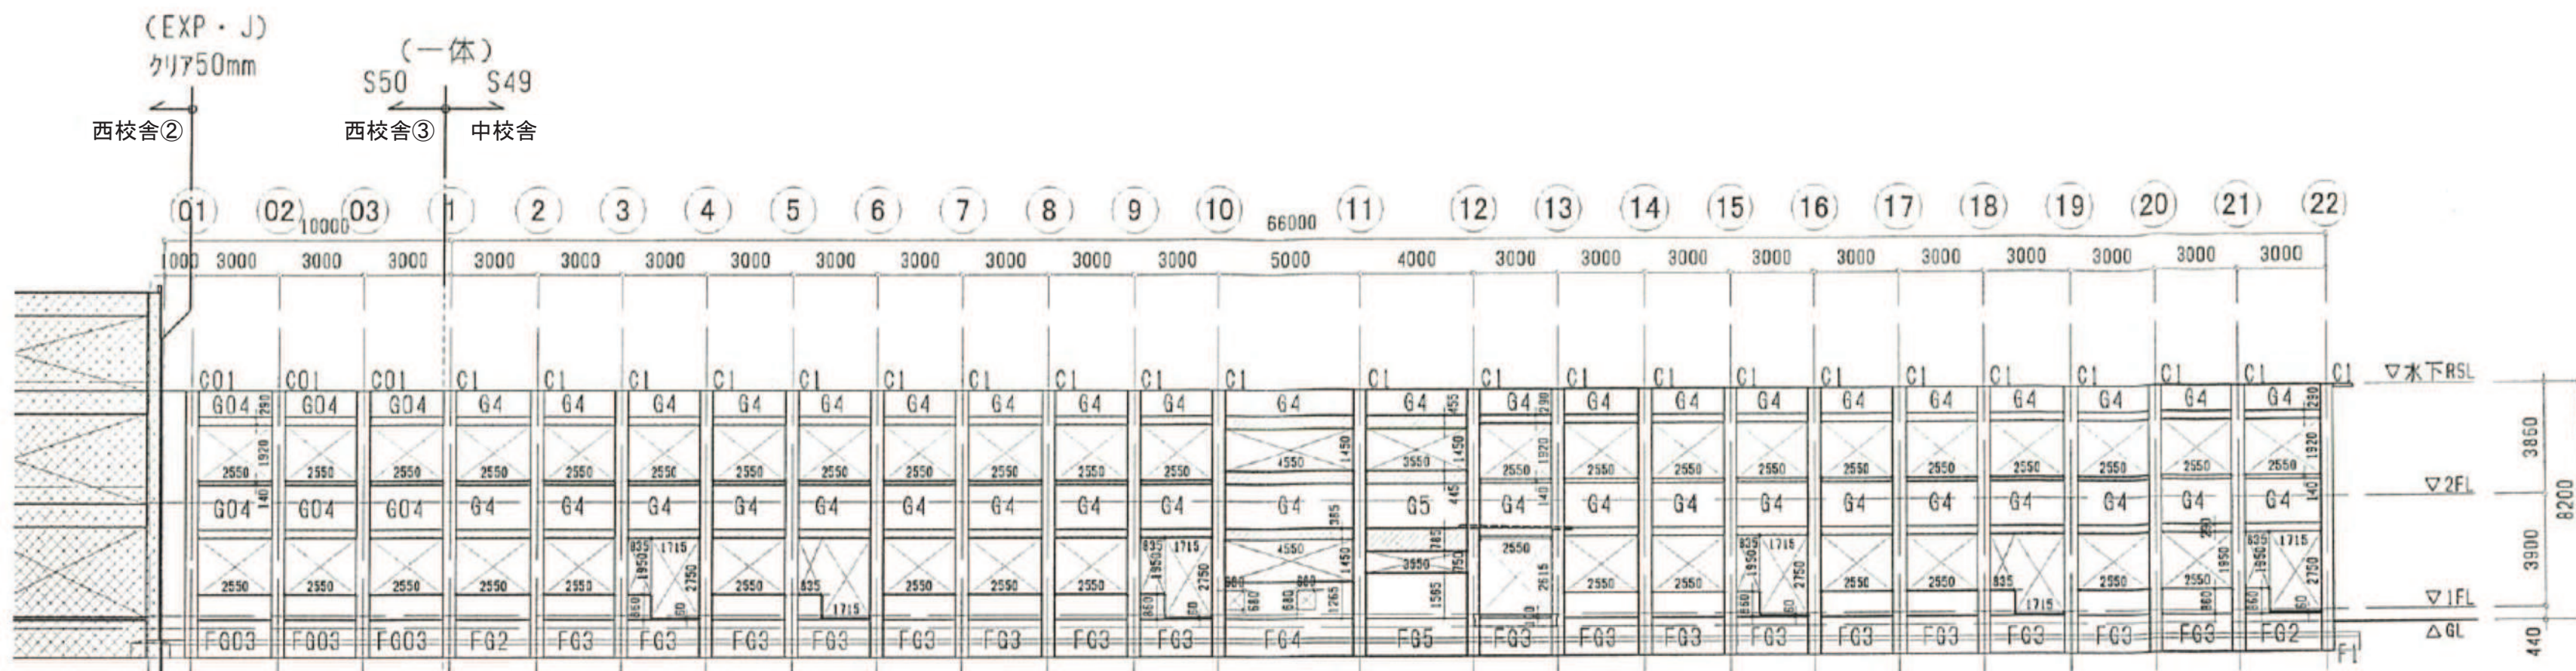


a 通り軸組図 S=1/200

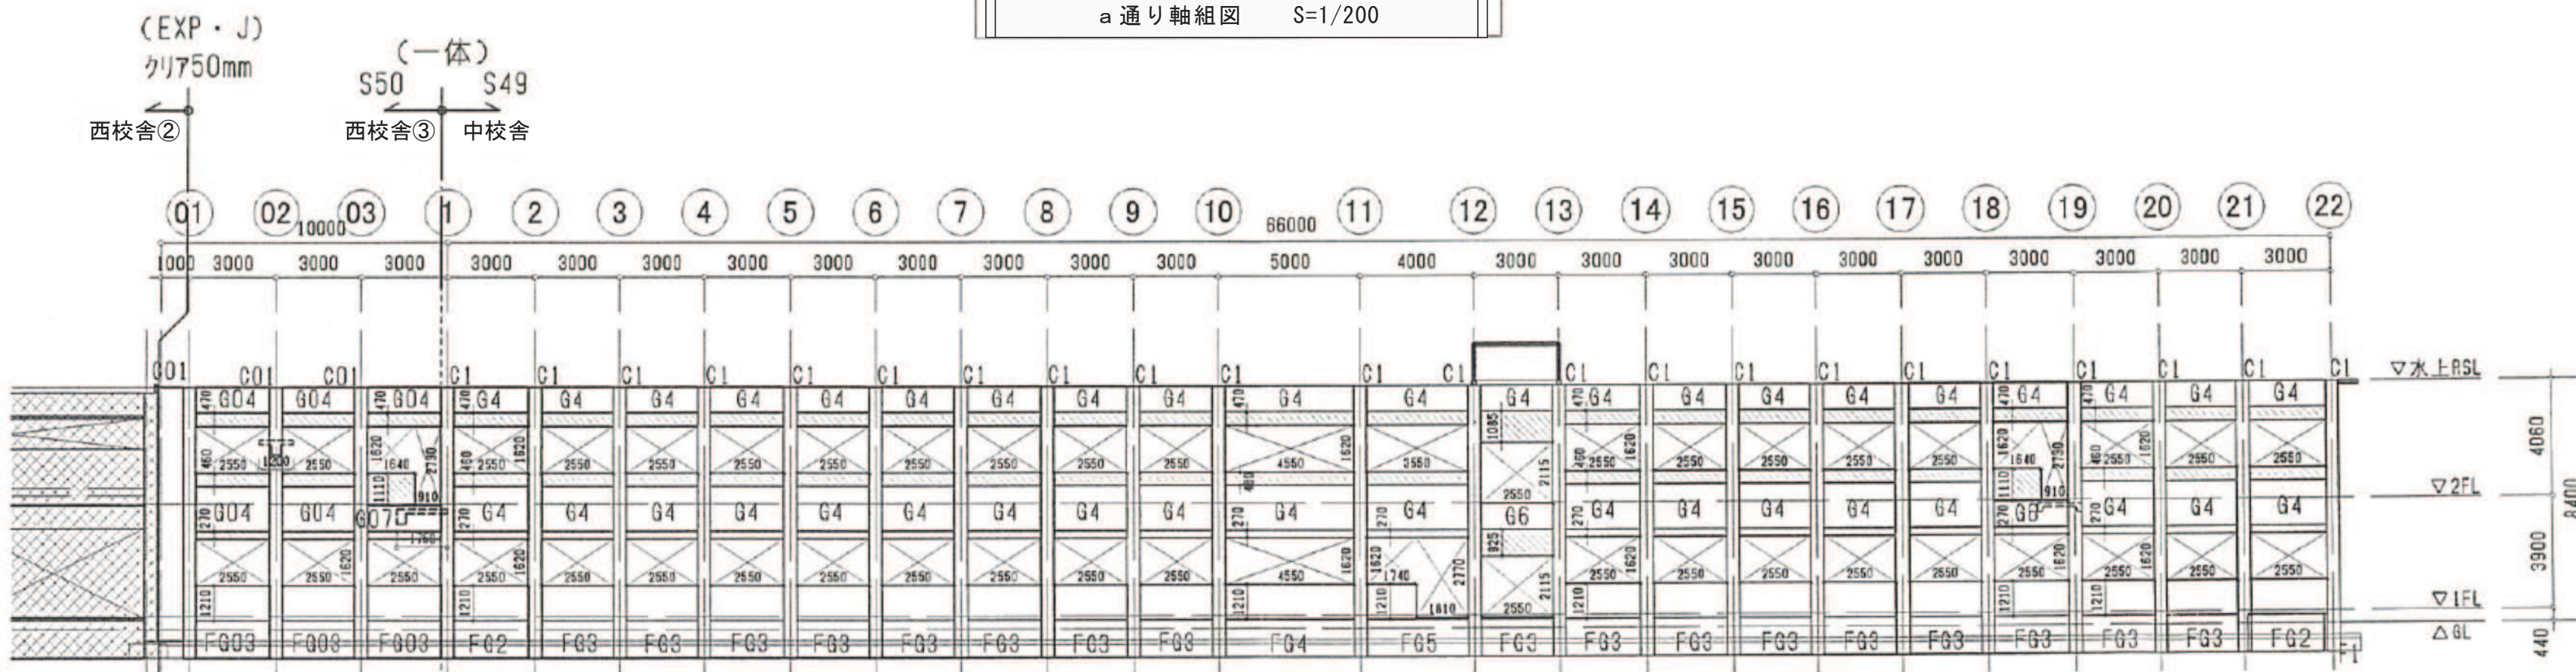


b 通り軸組図 S=1/200

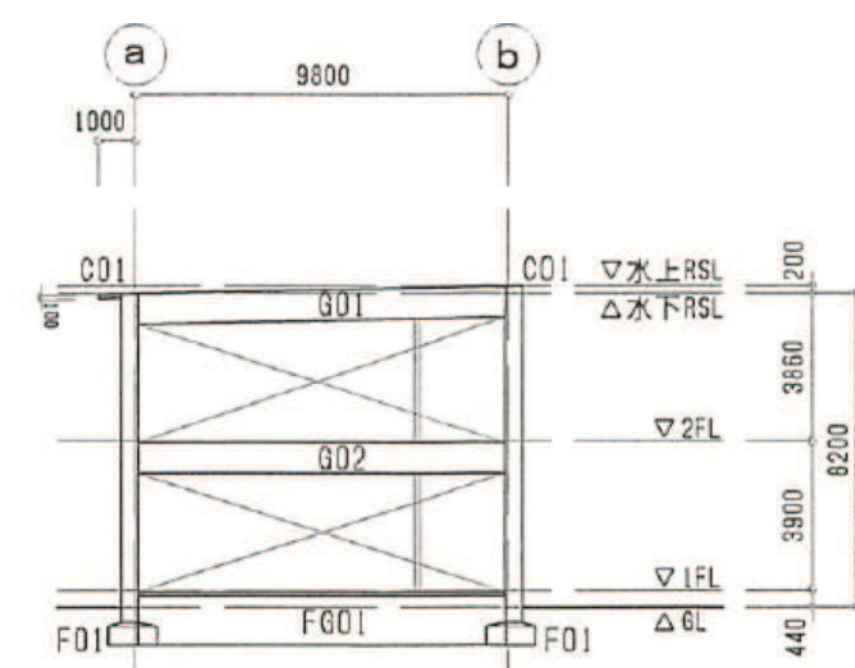

01 通り軸組図 S=1/200

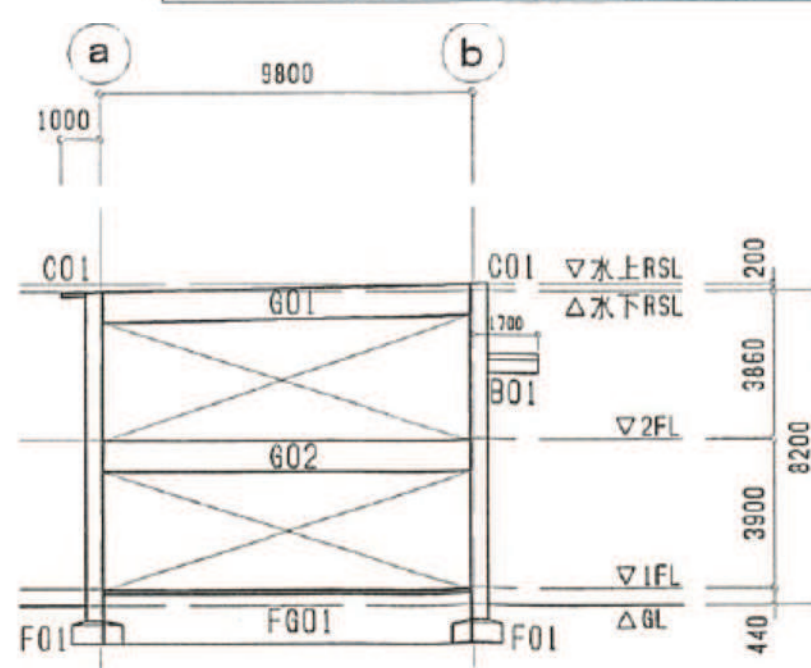


02 通り軸組図 S=1/200

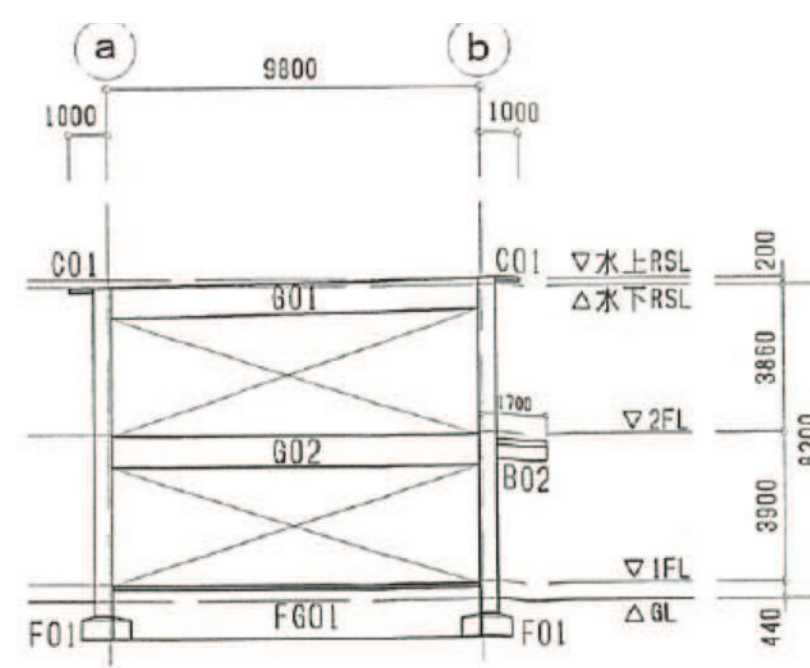


03 通り軸組図 S=1/200


- 凡 例
- 耐力壁
 - コンクリート打増
 - 対象外建築物を示す。
- 特記なき限り下記による
- ① 耐力壁 W15
 - ② SL=FL-40
 - ③ 地中熱天端=FL-140
 - ④ 基礎下端=GL-1000

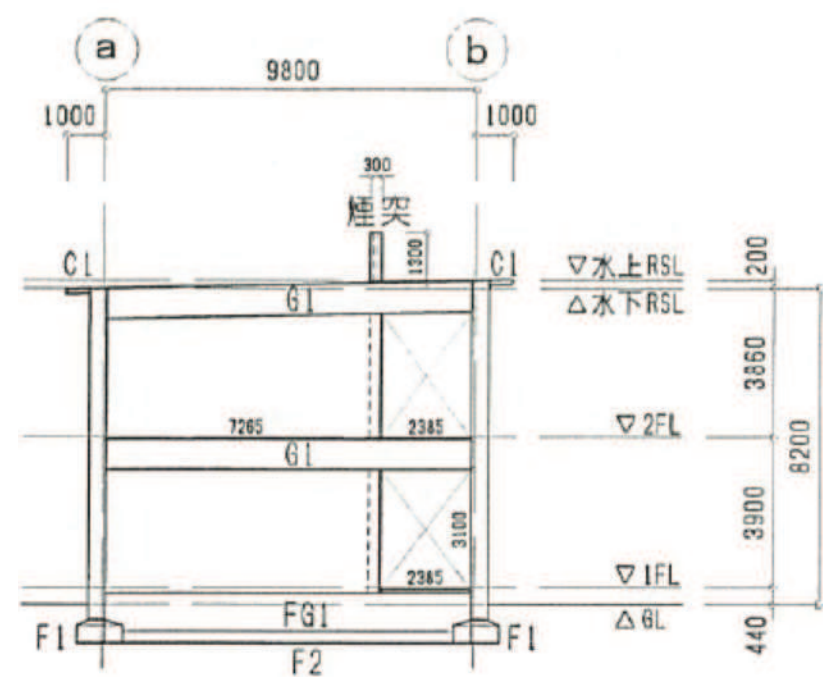


1 通り軸組図 S=1/200

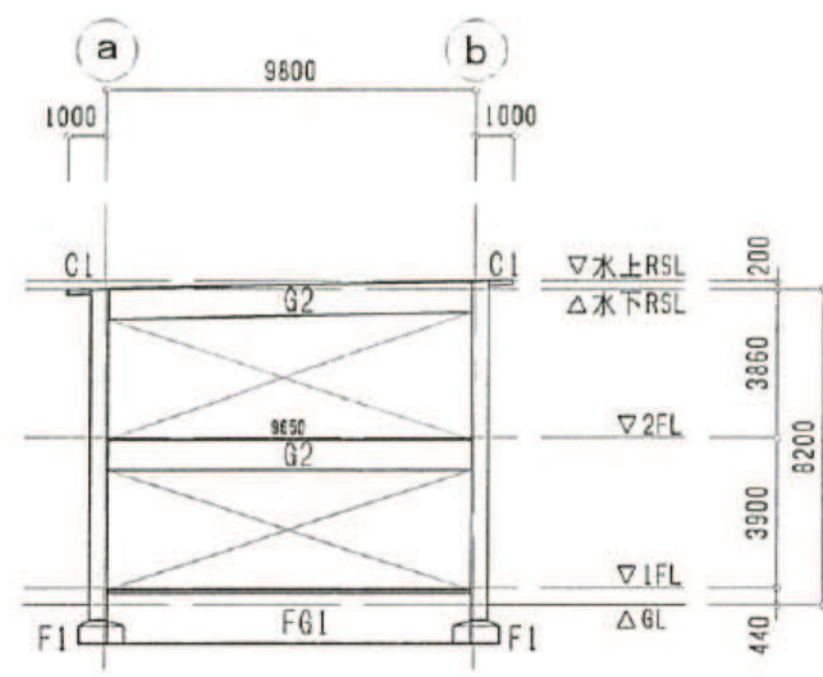


2・3・5・8・9・14・15・17・18
20・21通り軸組図 S=1/200

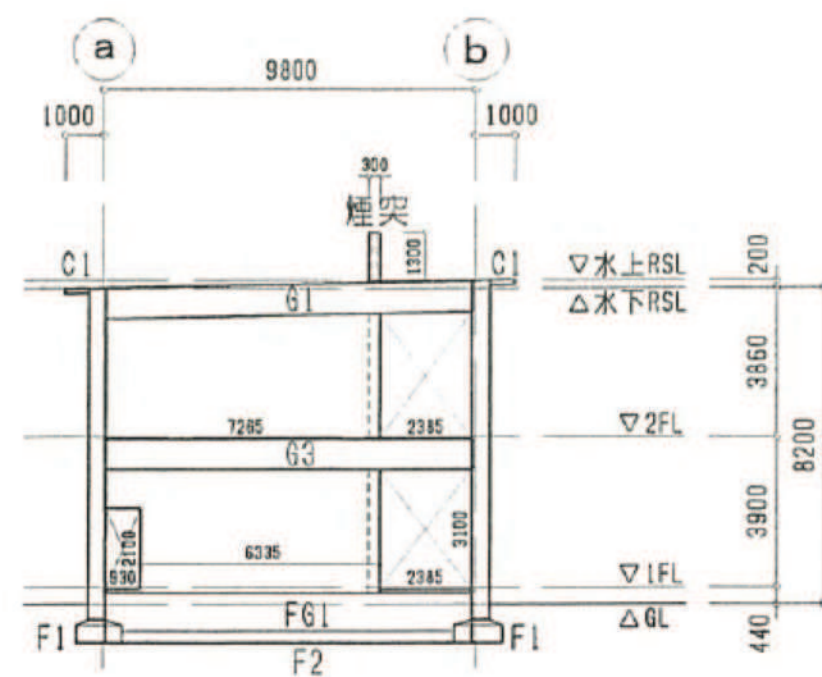


4 通り軸組図 S=1/200

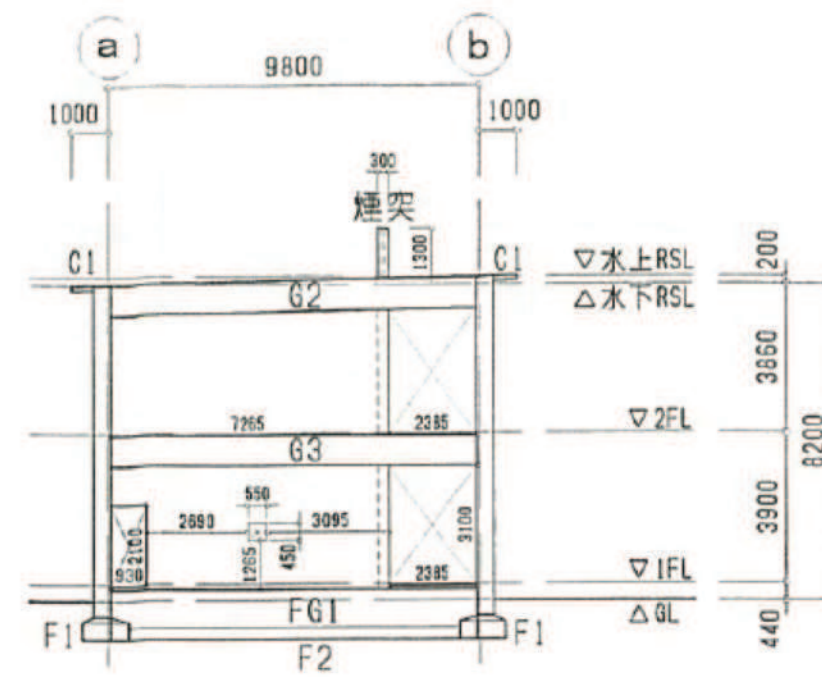


6 通り軸組図 S=1/200

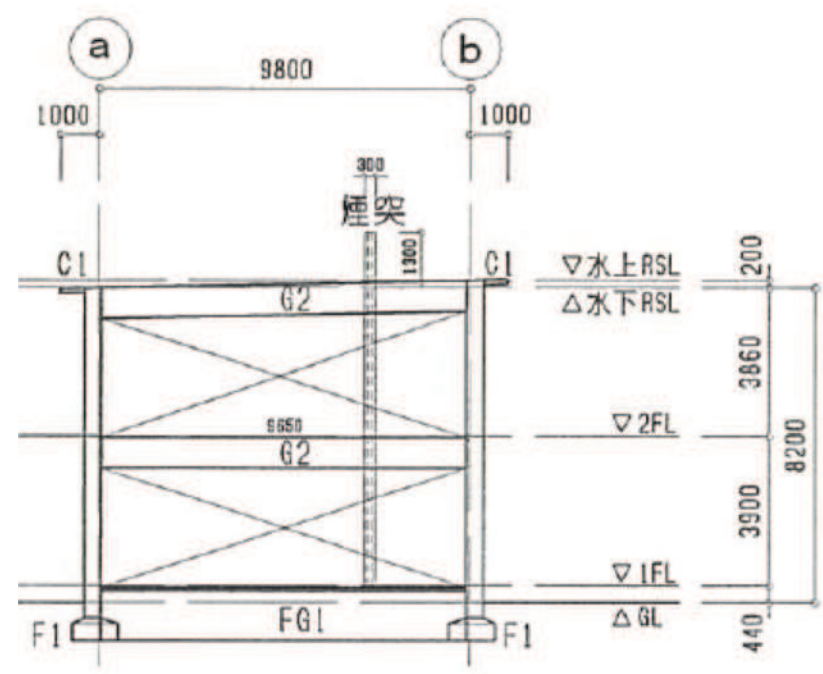


7 通り軸組図 S=1/200

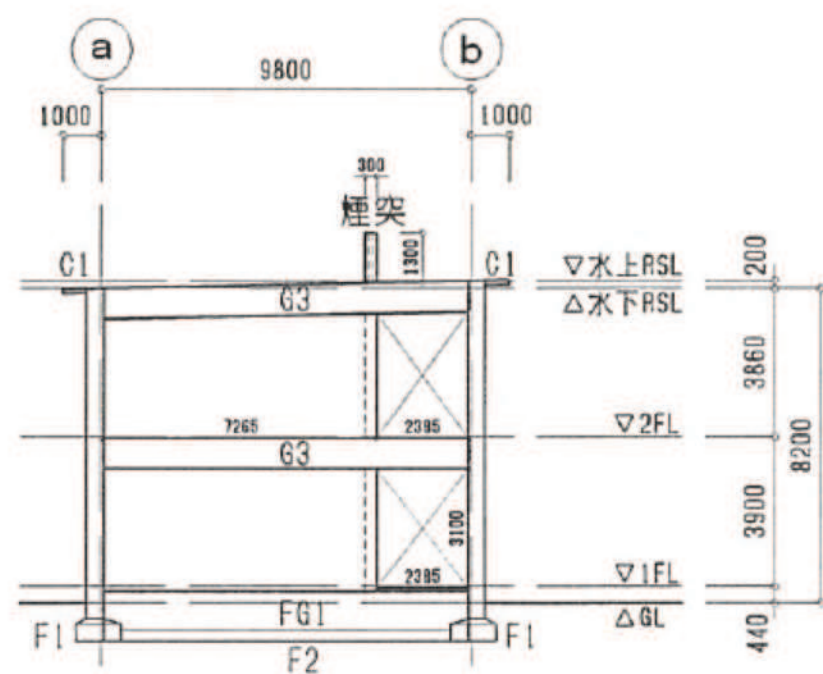


1 0 通り軸組図 S=1/200

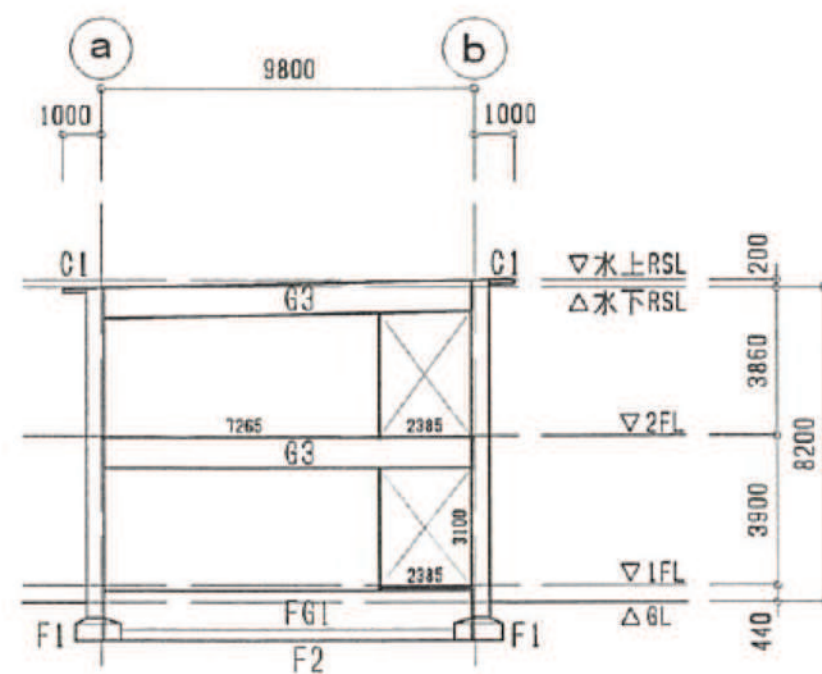


1 1 通り軸組図 S=1/200

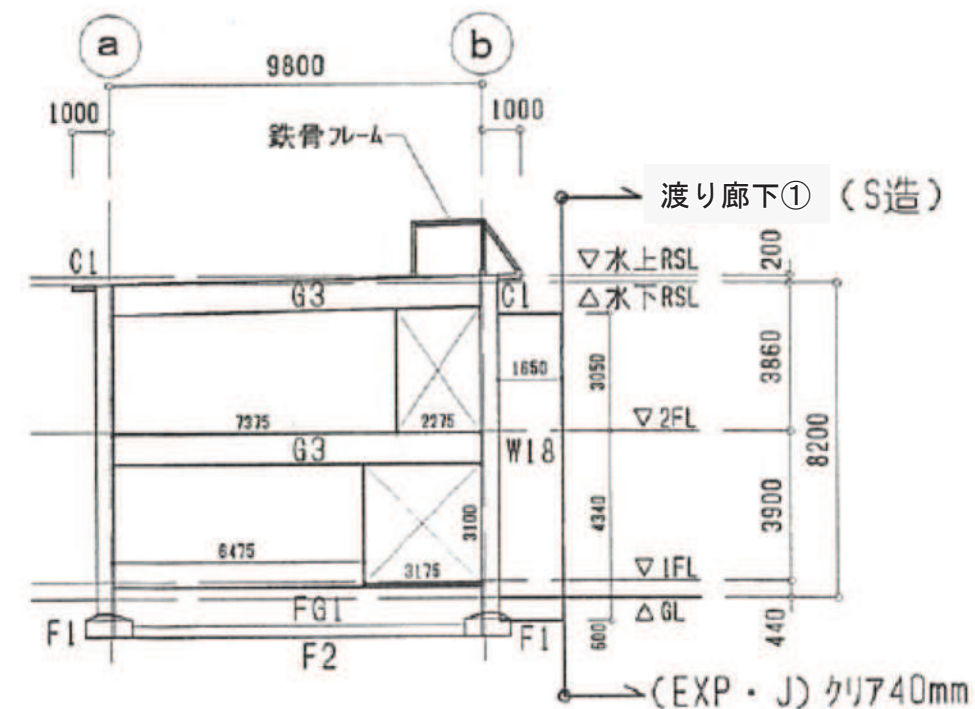


1 2 通り軸組図 S=1/200

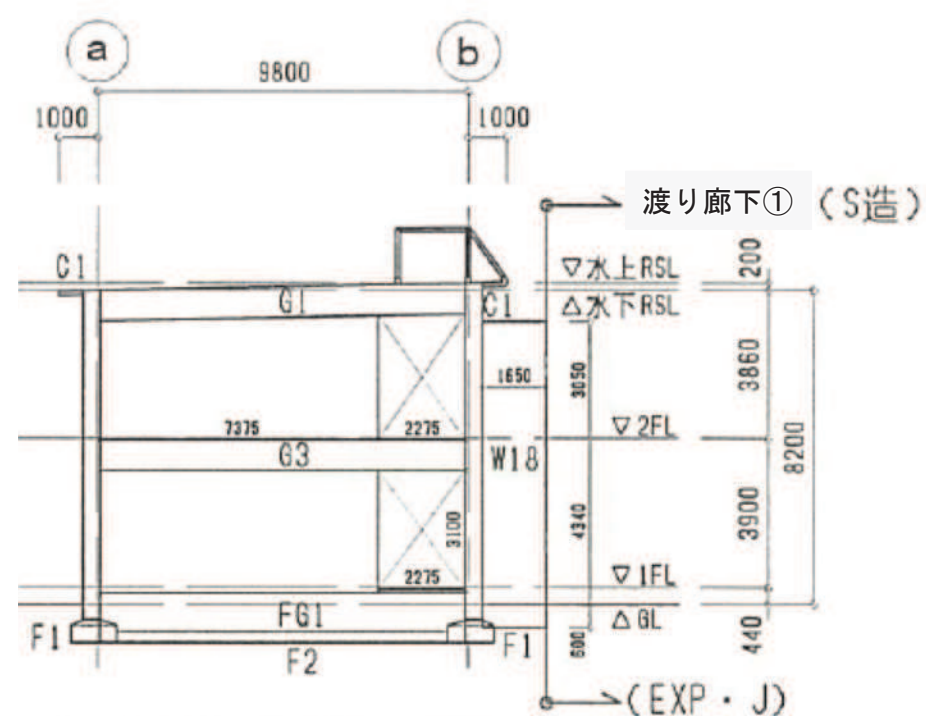

1 3 通り軸組図 S=1/200

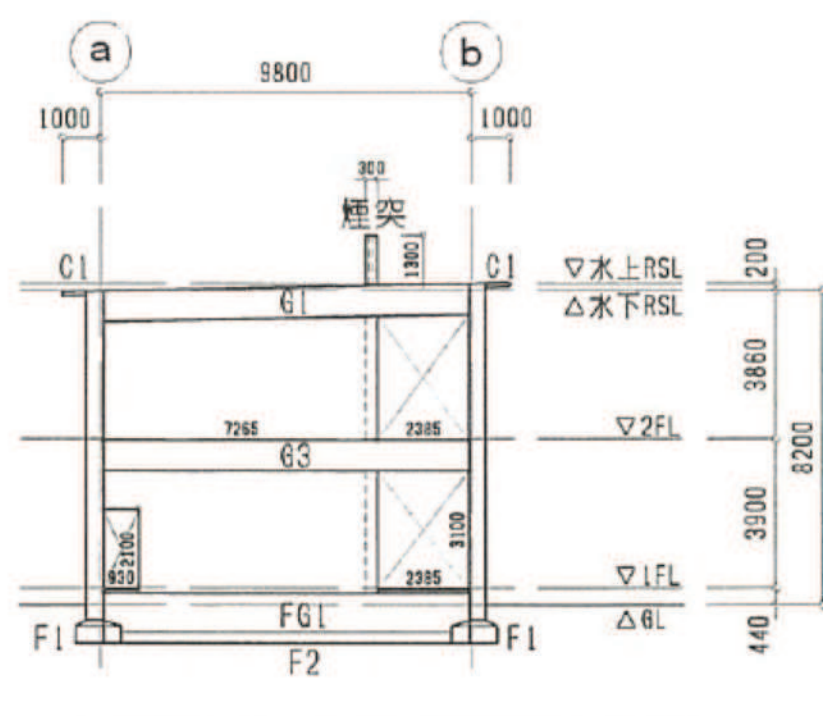

1 6 ・ 1 9 通り軸組図 S=1/200

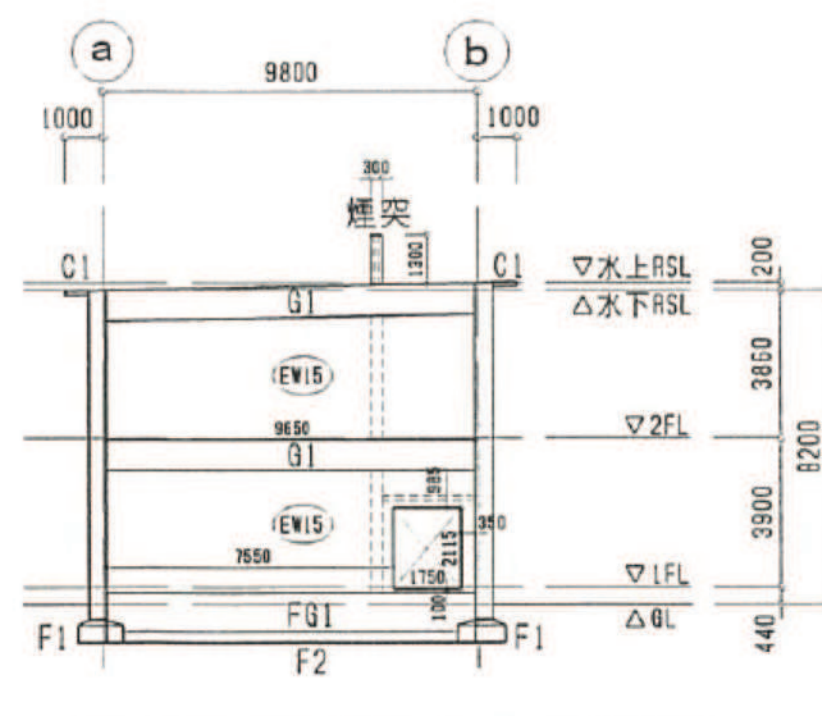


2 2 通り軸組図 S=1/200

凡 例	
	耐力壁
	コンクリート打増


対象外建築物を示す。

特記なき限り下記による


- ① 耐力壁 W15
- ② SL=FL-40
- ③ 地中梁天端=FL-140
- ④ 基礎天端=GL-1000

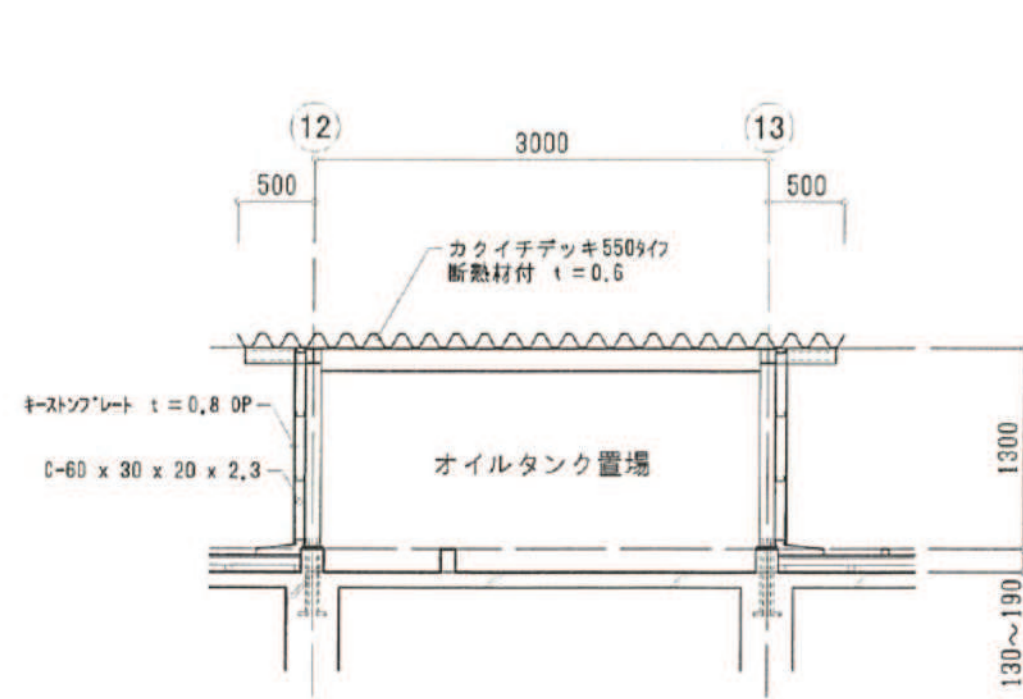


A 断面図 S=1/50

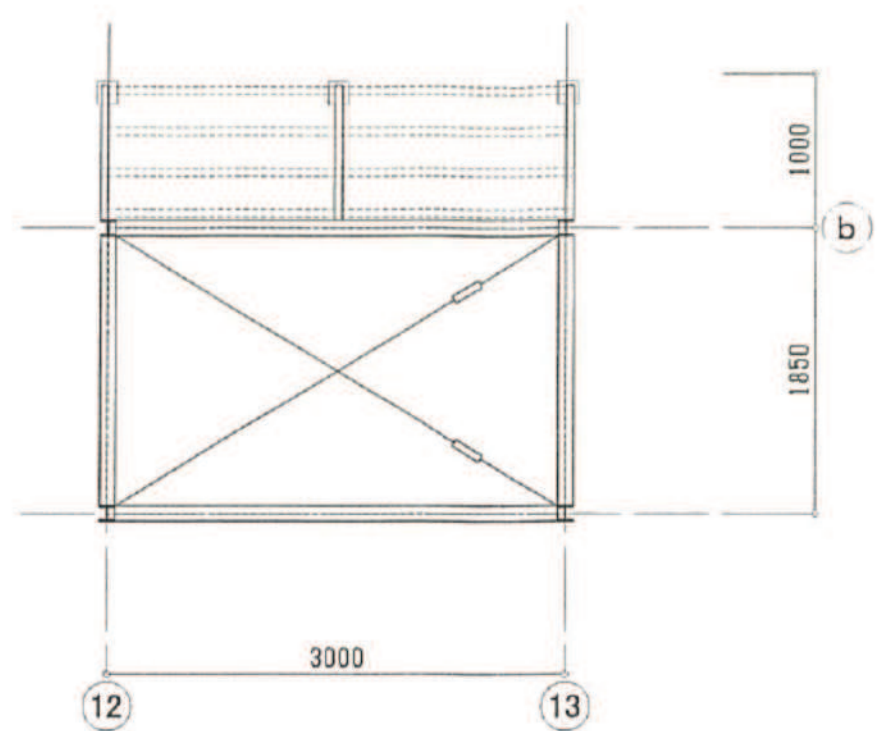


小屋伏図 S=1/50

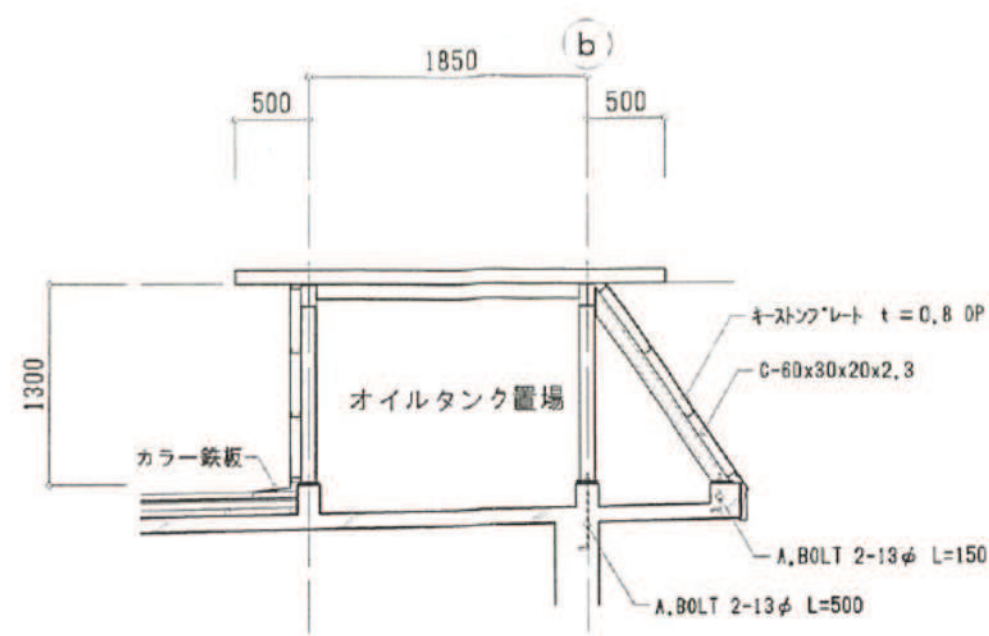



B 断面図 S=1/50

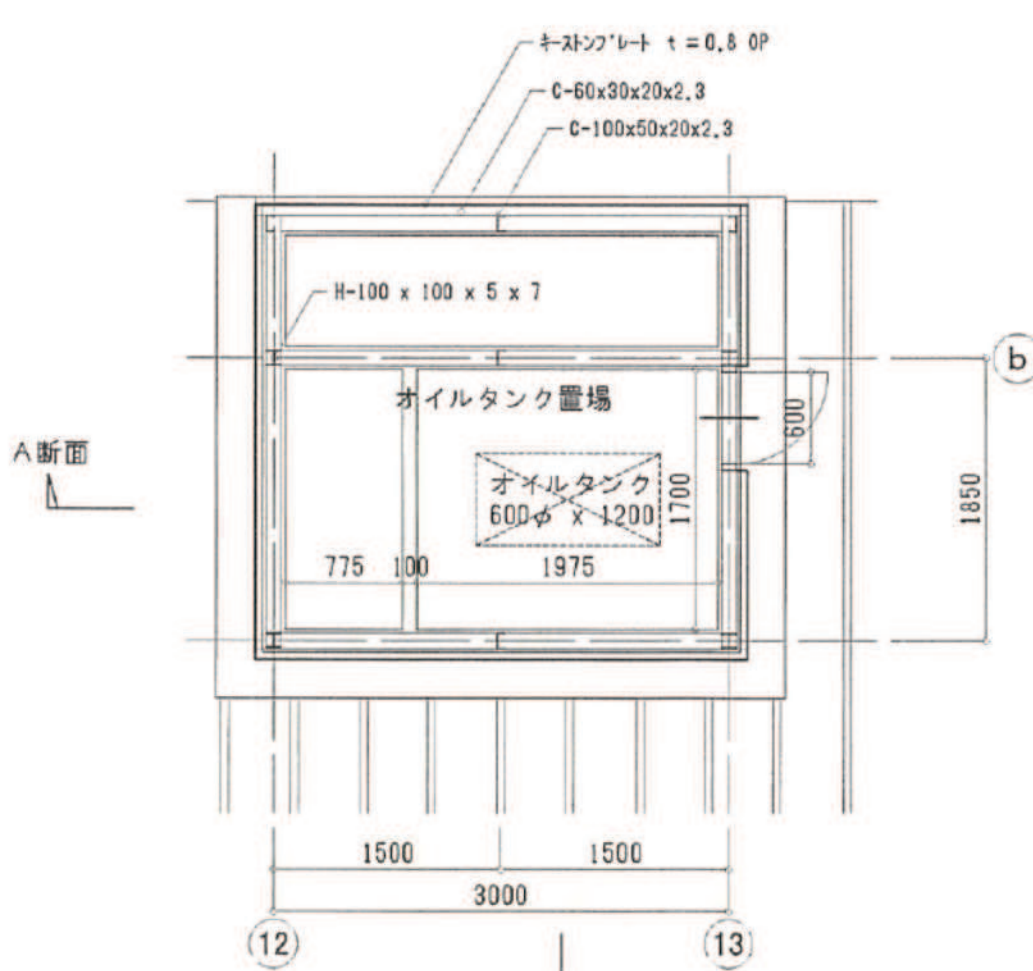

屋上オイルタンク置場 平面図 S=1/50

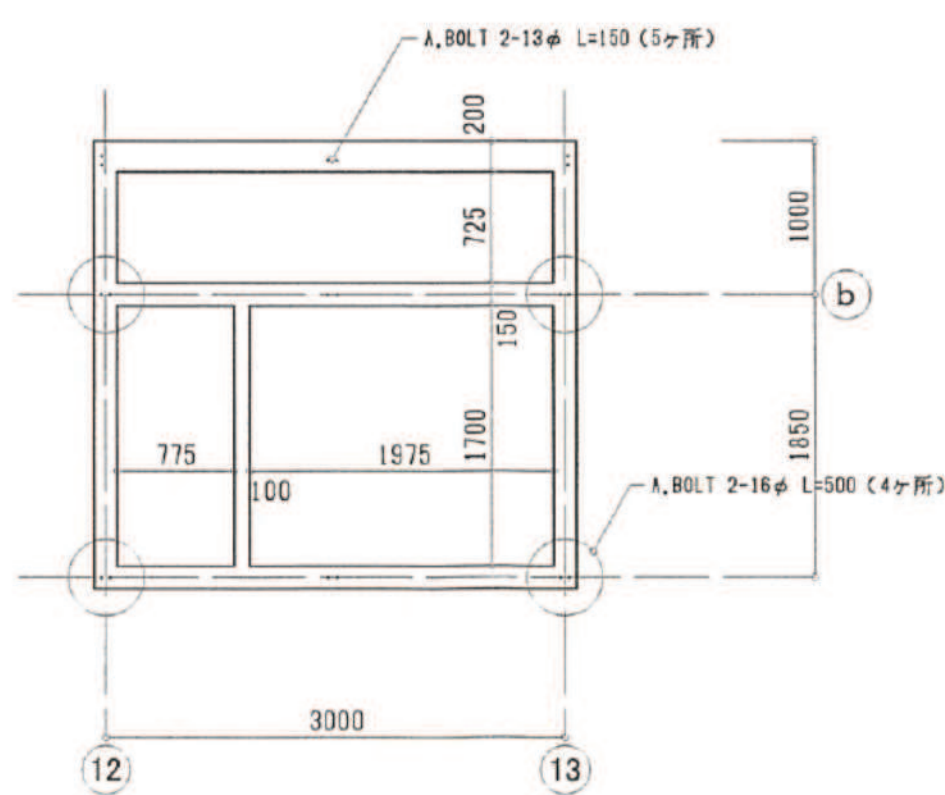

基礎伏図 S=1/50

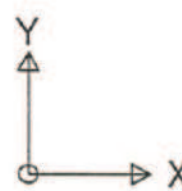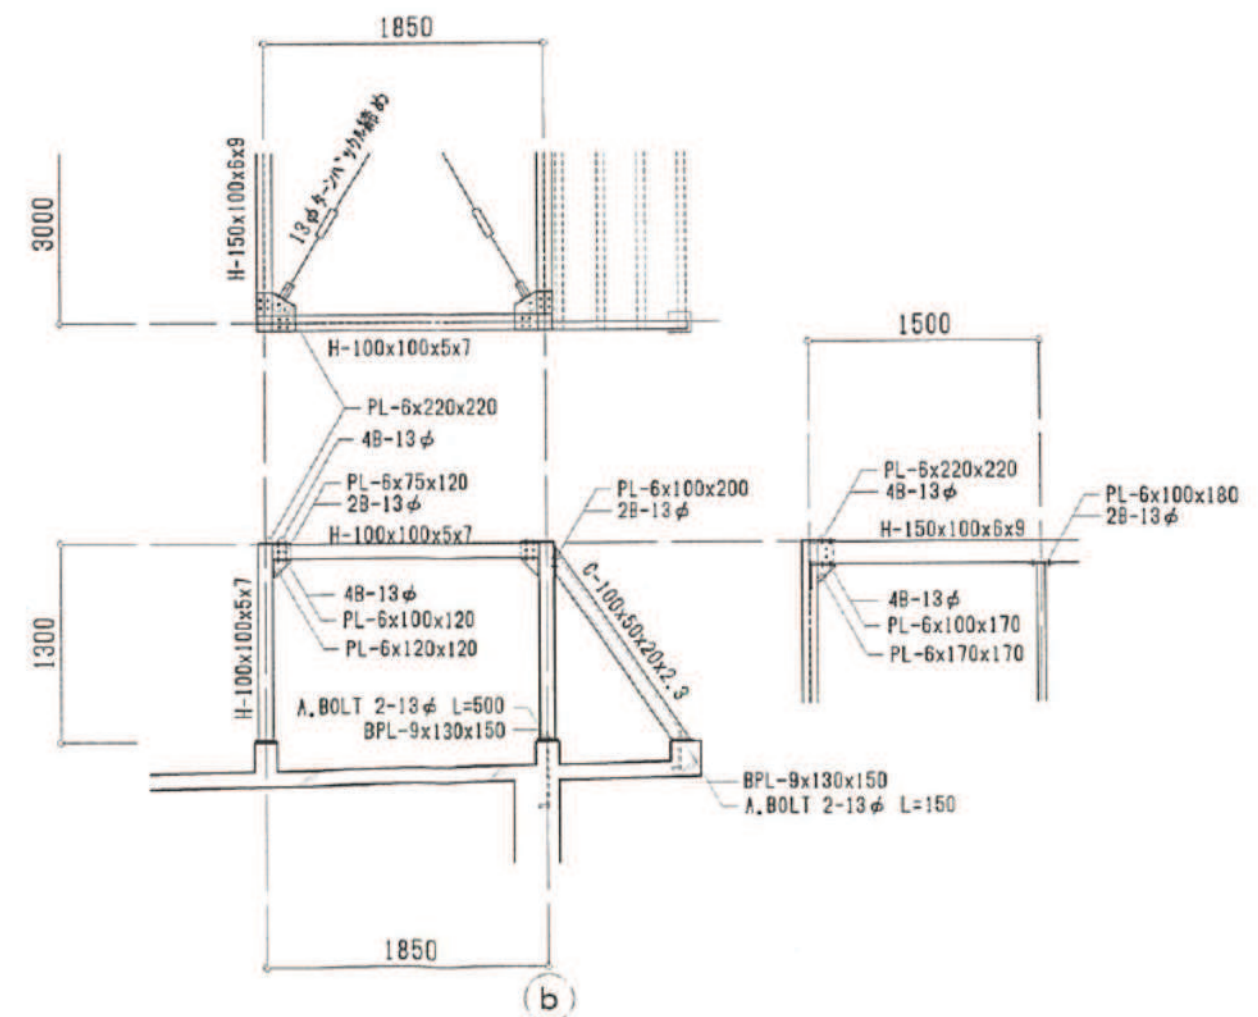

渡り廊下棟

特記仕様

A 一般事項	
1	本工事の優先順位、次、通す。・特記仕様・設計図面・設計内訳書・共通仕様書
2	本工事の設計図面と共通仕様書とを施工要領として、不明不備な箇所は現場係員と協議決定の上、工務上 当然必要と認められる事項については請負金額、範囲内にて良心的に施工す。
3	工事種目、特に附帯設備工事の別途契約した場合、各々縄張り争い、打ち合わせ、良心的に 誠意を持って優良な工事、完成に協力す。

B 特記事項	
1	基礎工事の根切、結果、地耐力が設計耐力に満たない場合は、堅固な地盤まで増地業として、 請負金額、増減は現場状況により協議決定す。
2	コンクリート骨材の原則として、曲川産とする。コンクリートの原則として「レディーミックスコンクリート」を使用す。 4週圧縮強度180kg/cm ² 以上。調合スラング等、現場にて決定す。
3	鉄骨工事特記仕様、次、通す。・特記鉄骨、16%使用・特記鉄骨接合、全周ヨウセツとする。 ・HTB、HFGT(ウィットネン)使用・鉄骨現寸図作成承認の上、施工す。・鉄骨ハスベテ錆止、塗装 ヲスル。・不明不備な箇所は係員と打ち合わせ決定す。
4	建具特記仕様、次、通す。・スチールサッシは、機工業、日本建鉄、その他設計者が認める製品を施工す。 ・製作図作成の上、係員承認を得た後、製作取付す。附属金物等、製作図に明記す。 ・サッシ廻り、敷居、カモ居は、木切板取付、サッシコーキングは、モルタルとする。取付は、直接ヨウセツとする。
5	既製品材料、壁材は、見本提出承認を得る。尚、施工前、各材料、検査を受ける。モルタル施工、各々作成し 現場係員承認の上、施工す。

工事概要

1	工事名	白田町立白田小学校校舎建築工事 渡り廊下棟
2	工事場所	長野県南佐久郡白田町大字白田
3	工事規模	敷地面積 20,492.00 建築面積 4320 梁間 2,700、桁行 16,000 床面積 1階 4320 2階 4320 延床面積 8640
4	工事種目	1. 建築主体工事

構造概要

区 分	基 礎	床	壁 体	屋 根
渡り廊下棟	床基礎一体コンクリート	鉄筋コンクリート	キーストンプレート	デッキプレート

外部仕上


渡り廊下	基礎	コンクリート打放し
	壁	キーストンプレート 土1.2% 一部コンクリート打放しモルタル塗り、リシン吹付け
	屋根	ガルバリウム鋼板 550タイプ 断熱付
	軒天	屋根材アラワツ
	雨樋	軒樋 28#ガル鉄板角型 150-100% 軒樋 28#ガル鉄板加工 75% 壁樋 BGP80A 0P
	塗装	柱、外壁キーストンプレート 0P塗り
備考		サッシ廻りコーキング

内部仕上

渡り廊下	区 分	1 階	2 階
	床	コンクリート打放し下地モルタル金デテ、塩ビシート	モルタル金デテ下地マチス4mm貼
	壁	キーストンプレート厚1.2% 0P 一部モルタル塗り金デテP	全 左
	天井	厚9mm石膏ボード 0P	ル・ジャック断熱付アラワツ
	備 考		梁、3階段(休製)


赤字：アスベスト含有建材を示す
青枠：アスベスト含有建材（みなし）を示す




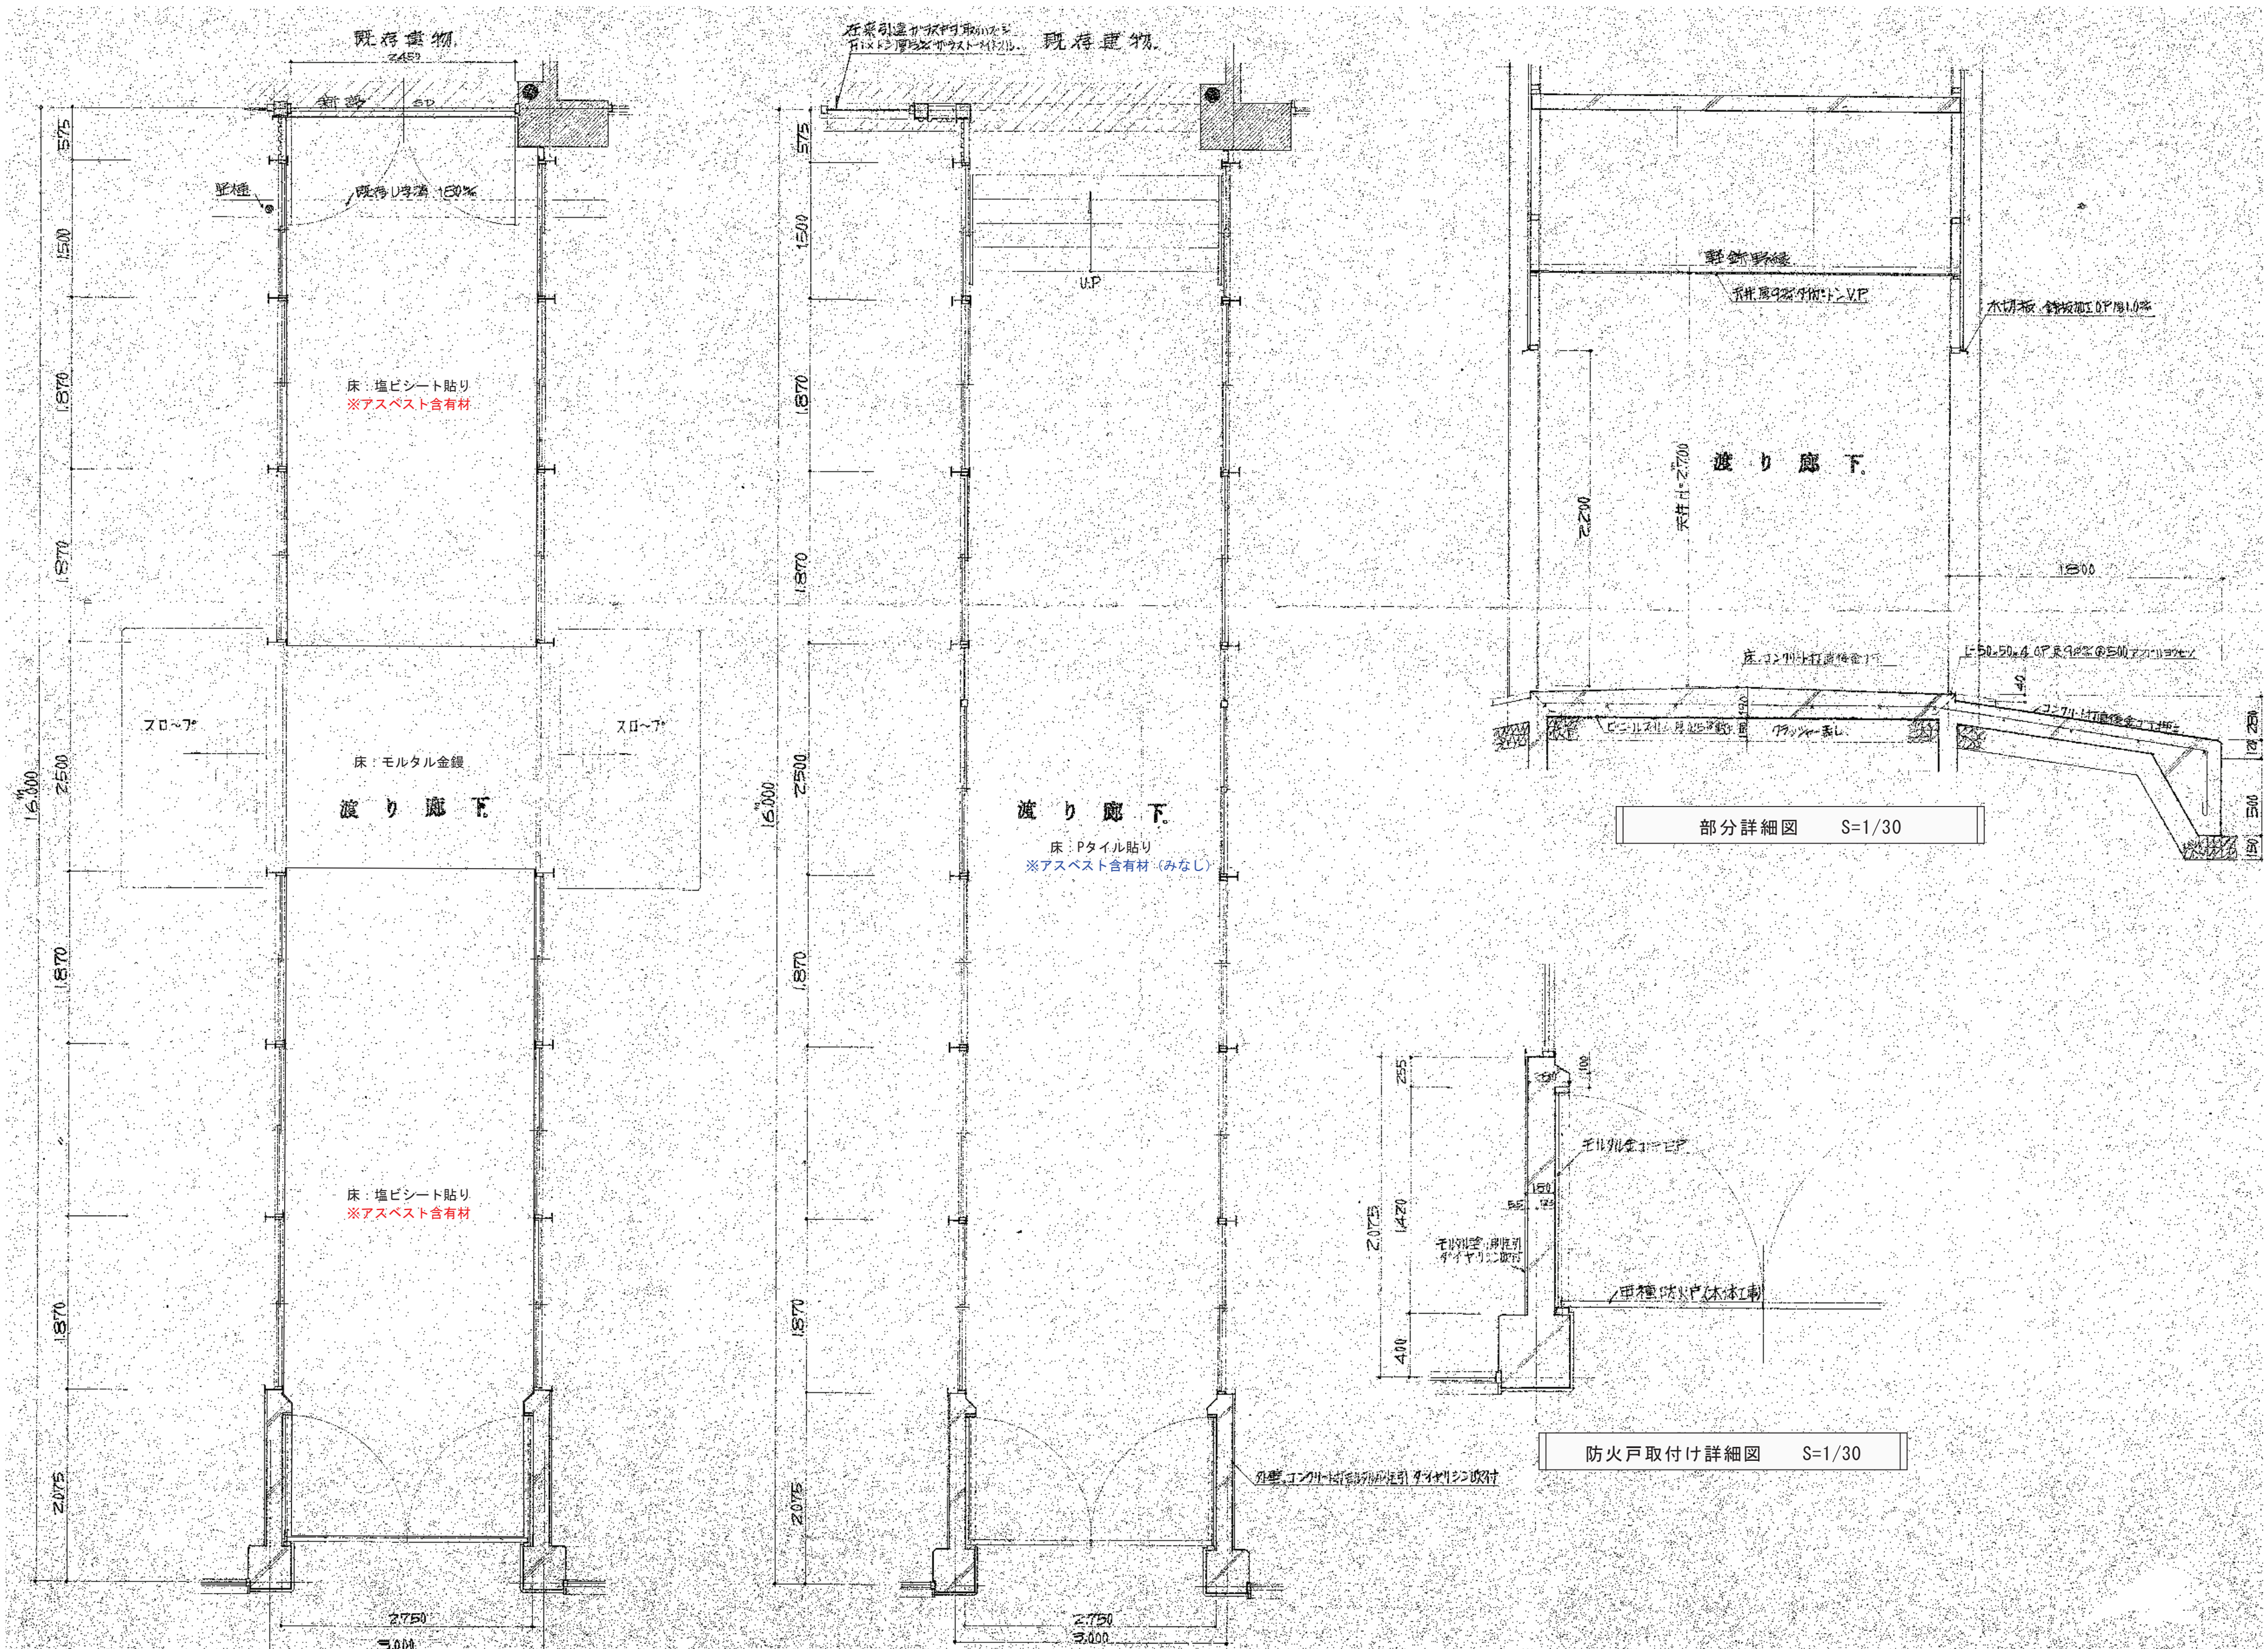

渡り廊下① 1階平面図 S=1/50

渡り廊下② 2階平面図 S=1/50

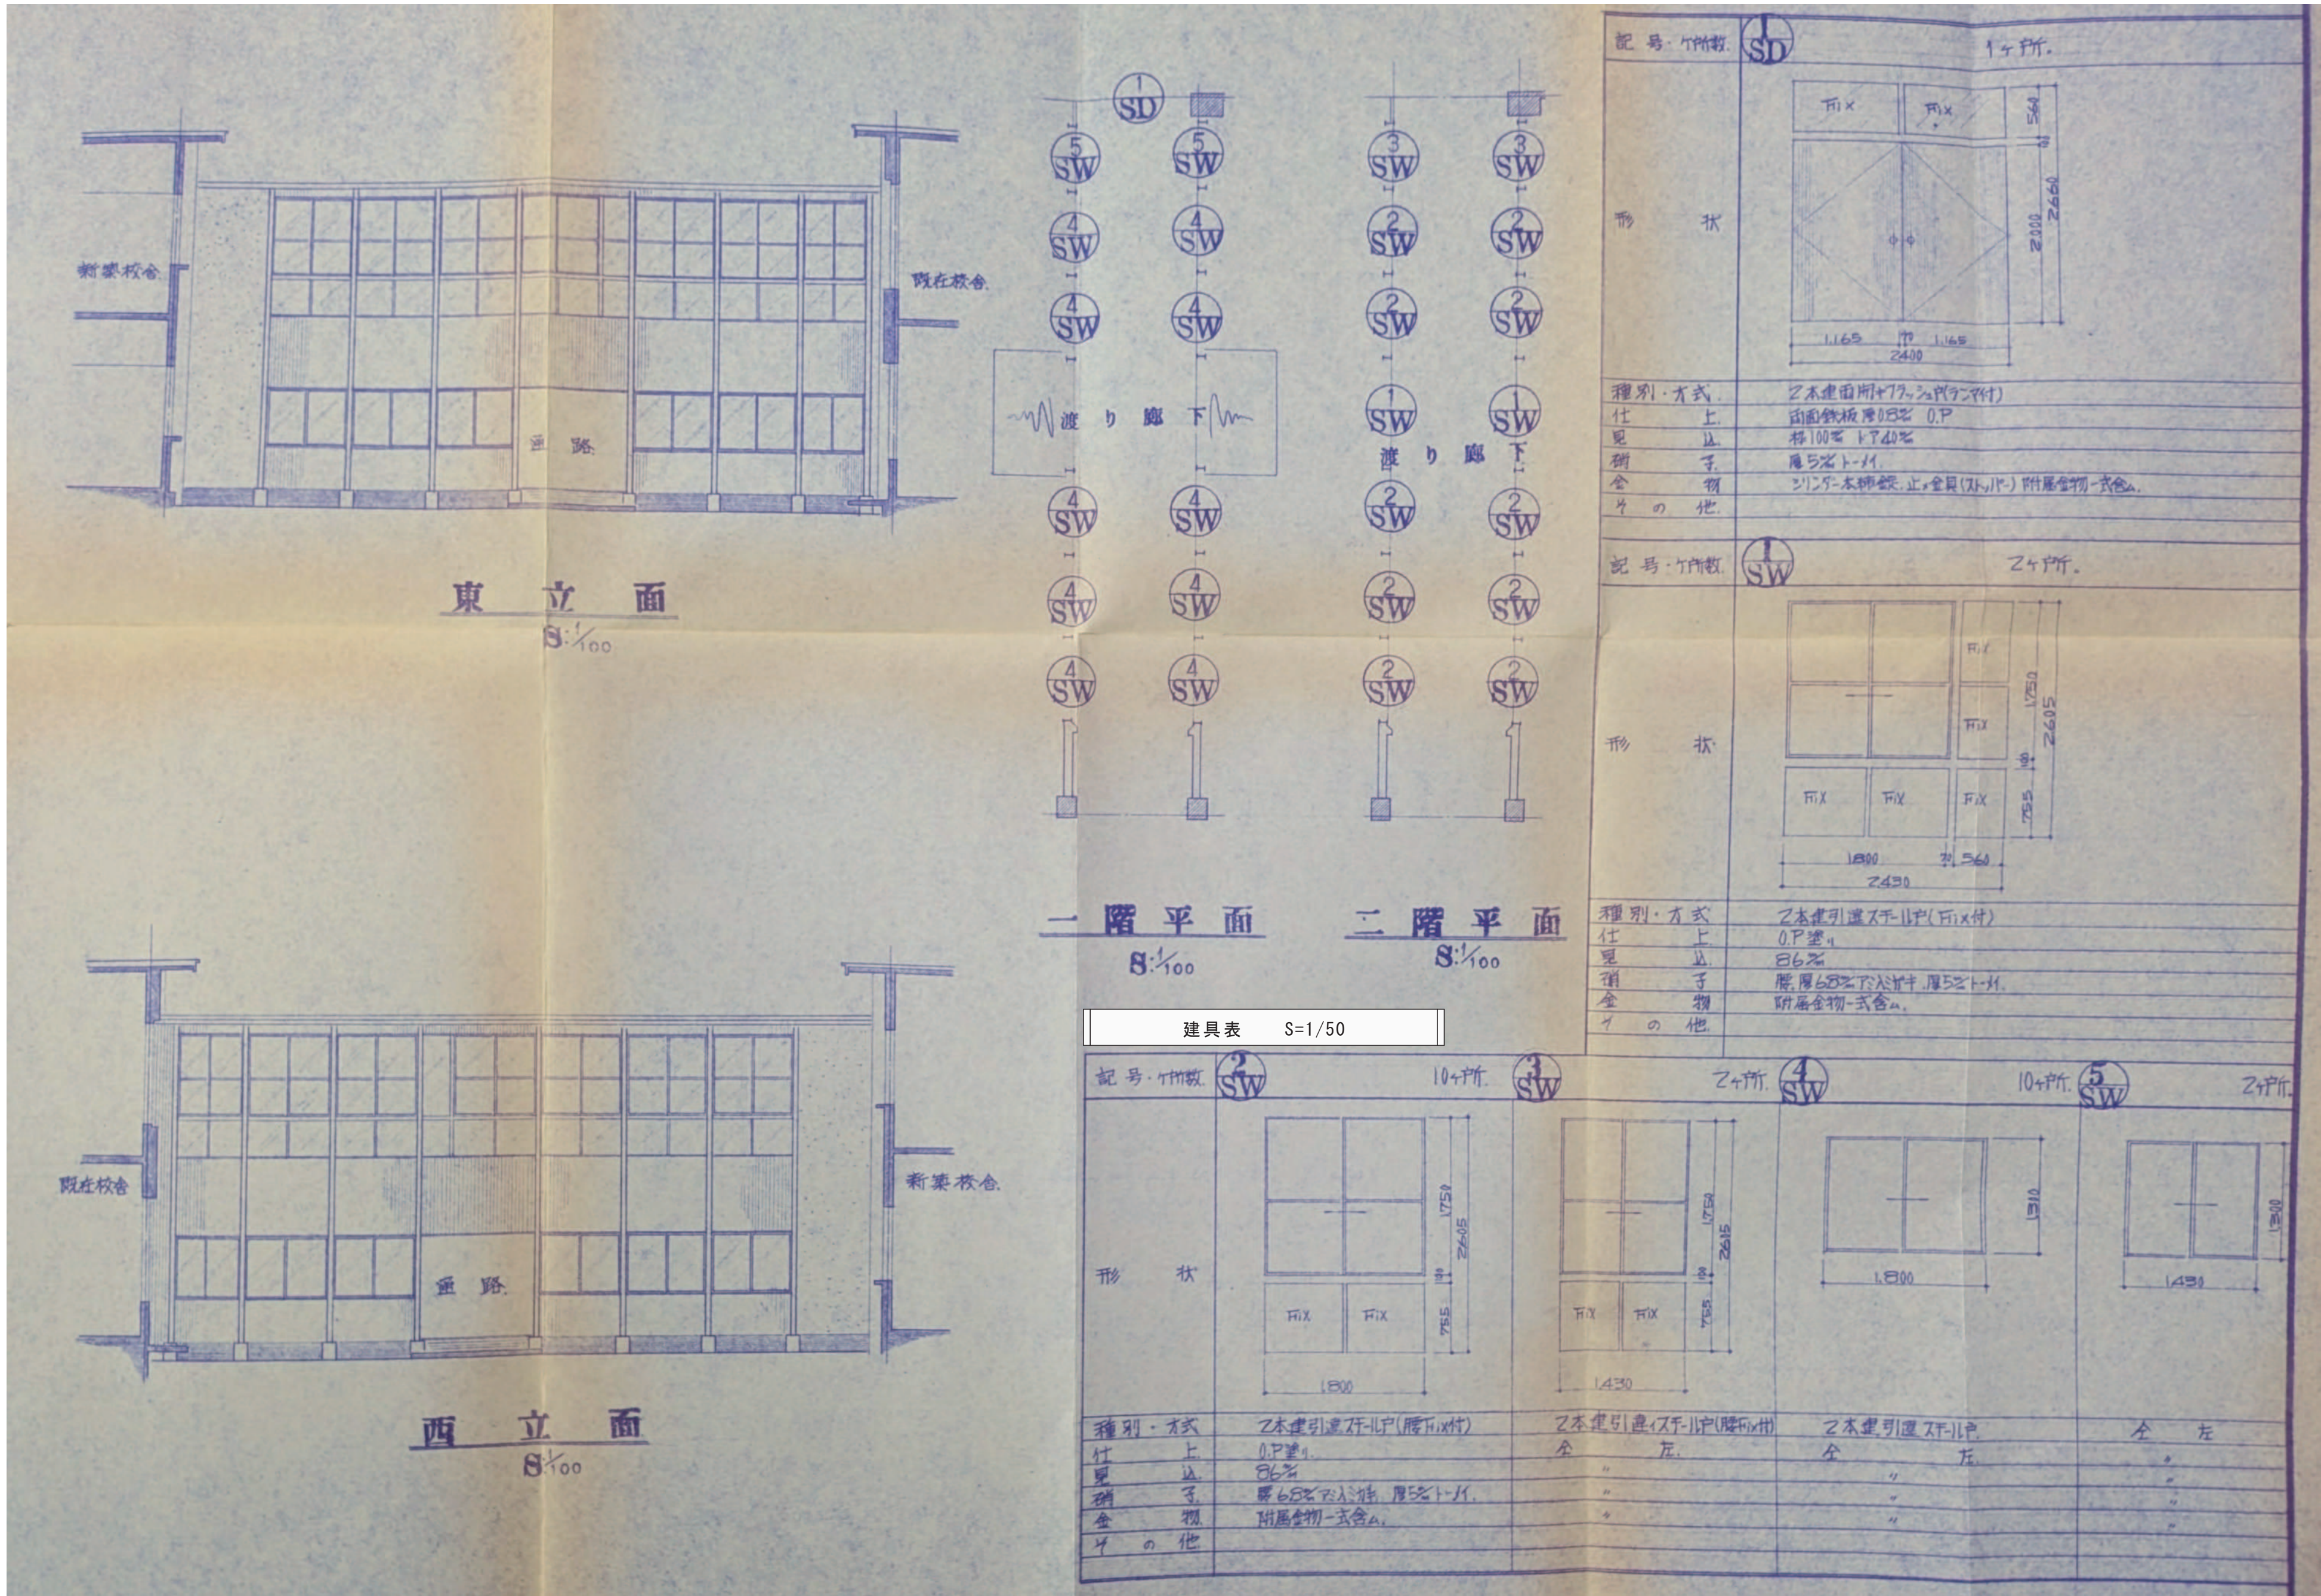


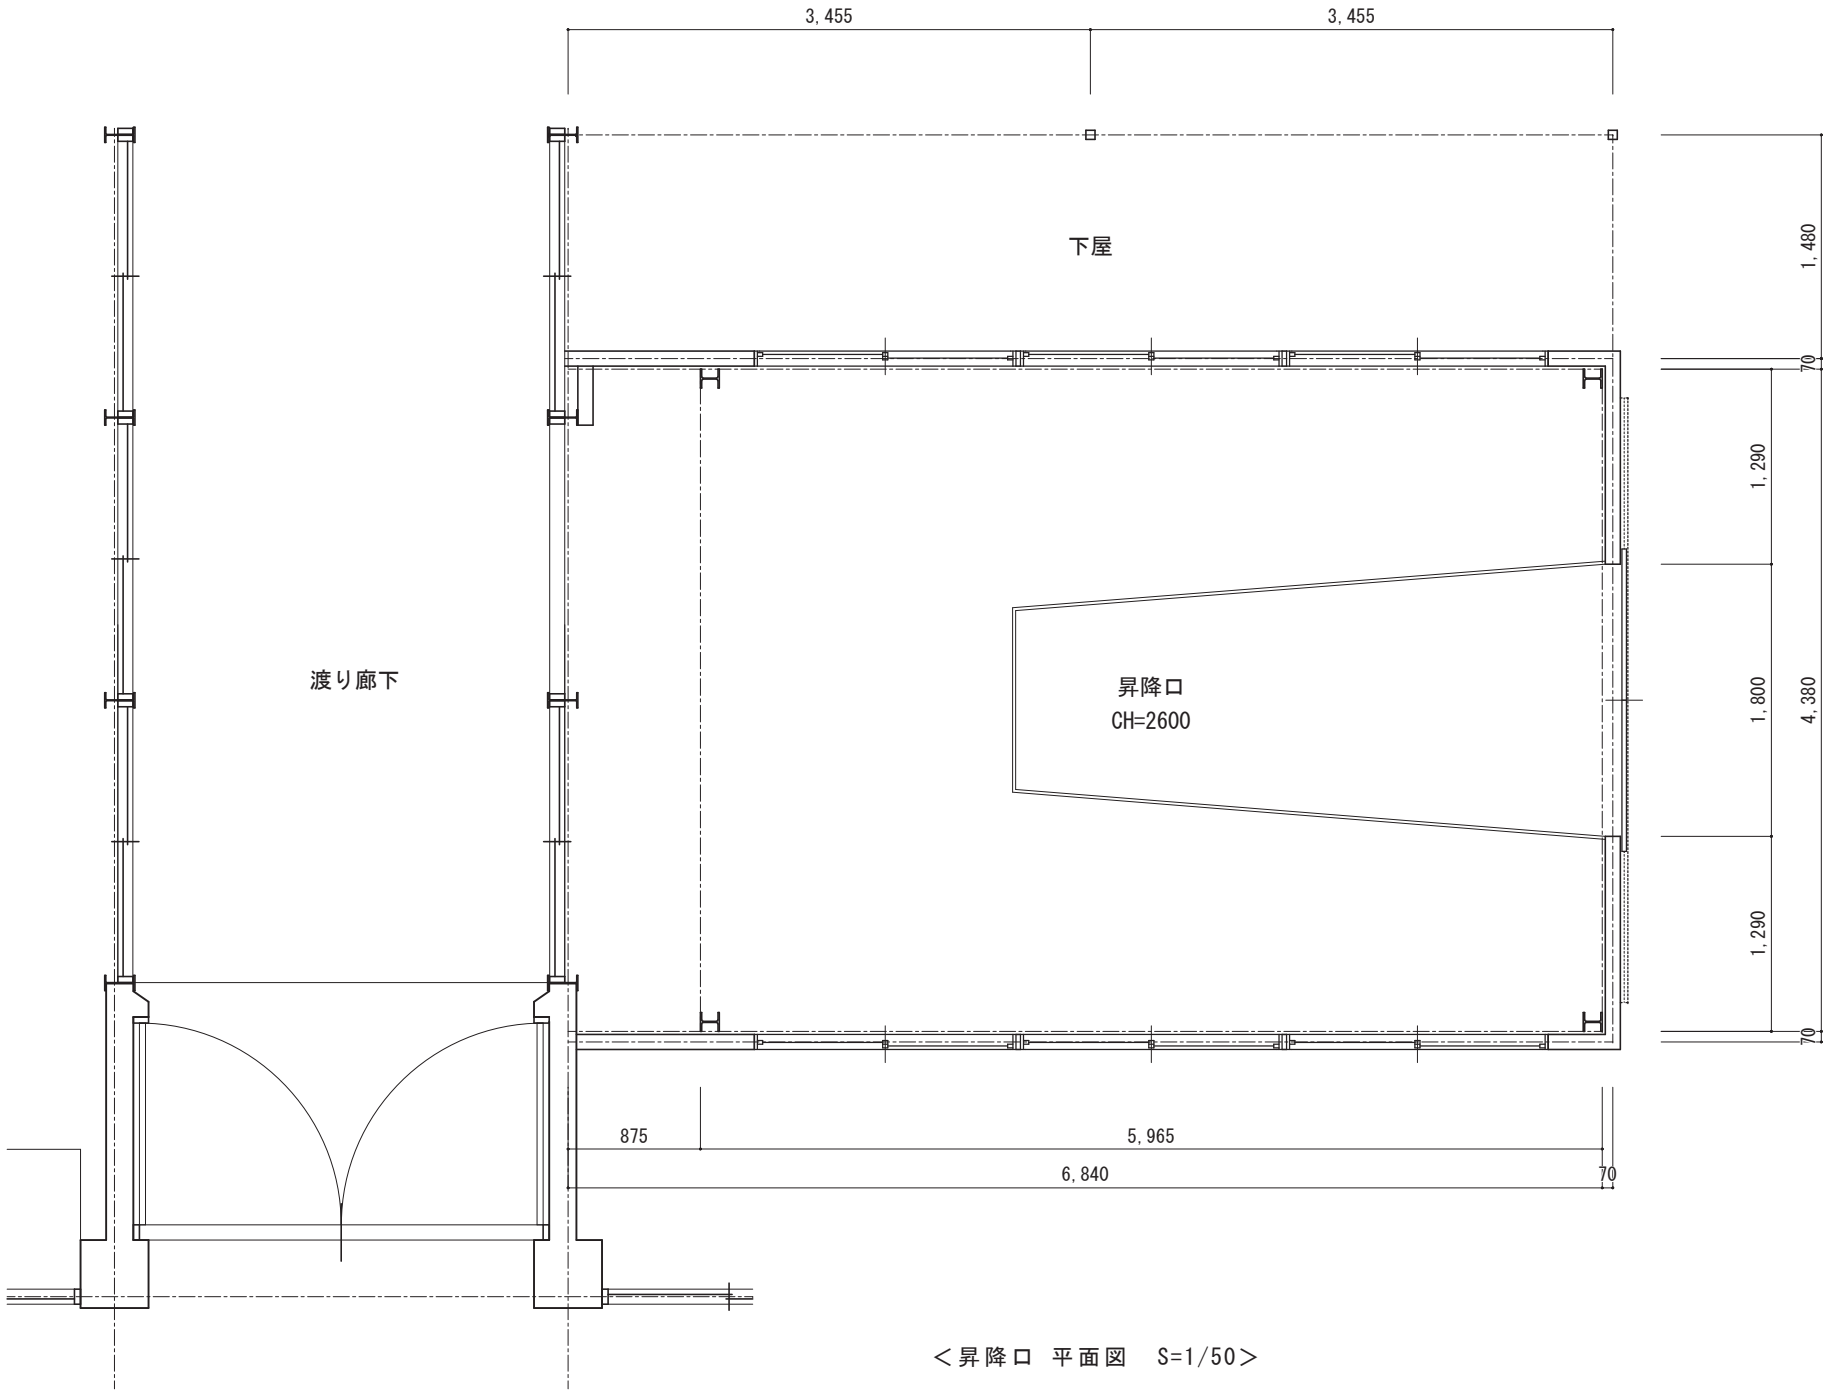


<昇降口 平面図 S=1/50>

外 部 仕 上 表	
基 礎	布基礎 コンクリート打放し仕上げ
外 壁	ALCパネル t100
屋 根	ルーフデッキ H166
軒 裏	屋根材表し
破風・鼻隠	カラー鋼板
雨 樋	-
ポ ー チ	-
建 具	アルミサッシ、スチールドア サッシ廻りコーキング※アスベスト含有(みなし)

内 部 仕 上 表							
室 名	床	巾 木	壁	天 井	廻り縁	天井高	備 品
昇降口	モルタル下地+Pタイル貼り ※アスベスト含有材	-	ALC表し	折板表し	-	2,600	-
踏込み	モルタル金銀仕上げ	床材立ち上げ	ALC表し	折板表し	-	2,750	-

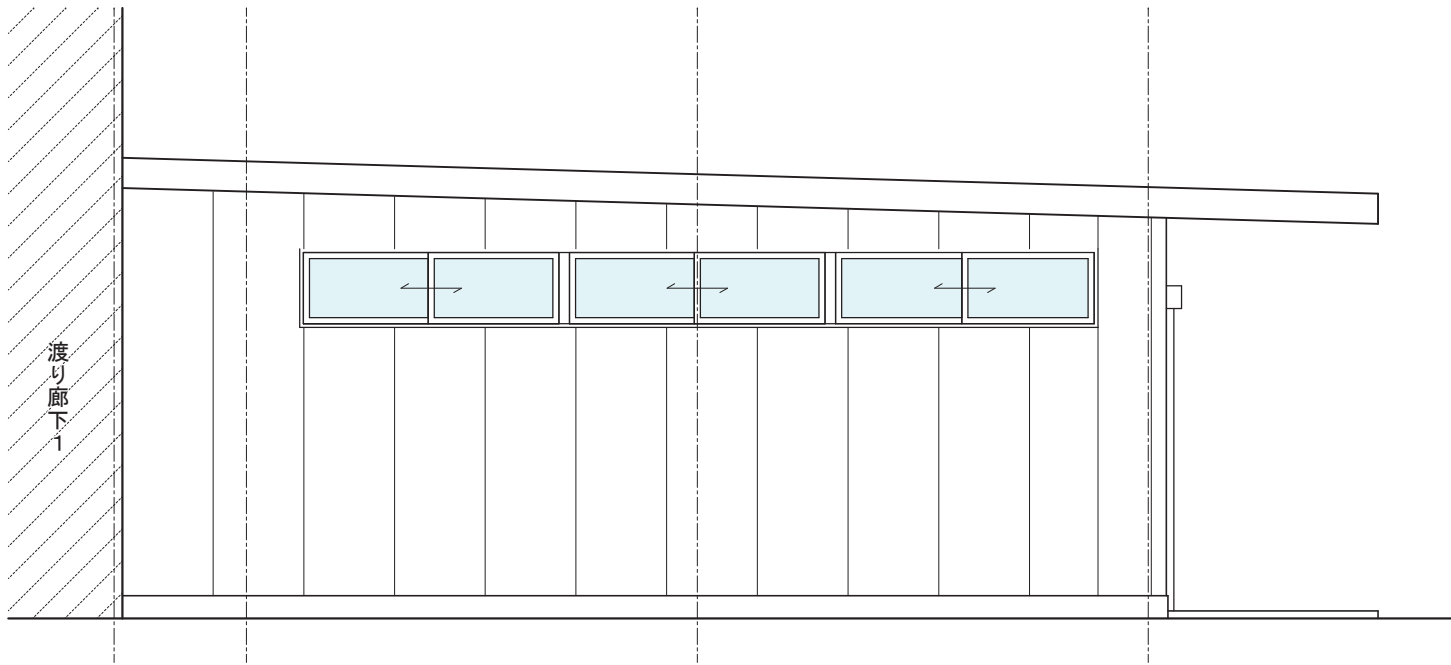

<昇降口 側面図 S=1/50>

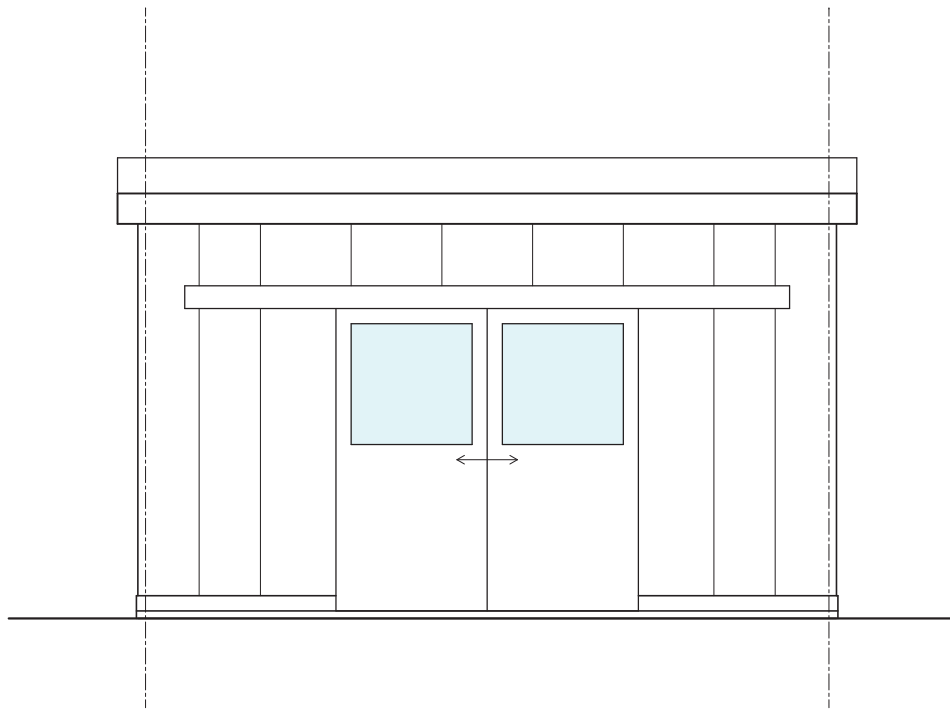

<昇降口 正面図 S=1/50>



株式会社 ガド建築設計事務所

長野県佐久市大字中込 726-1

TEL 0267-62-5190

FAX 0267-62-5196

一級建築士登録 第364559号

新 井 晃 印

DRAWN BY

CHECKED

JOB NAME

令和 8 年度 旧臼田小学校解体工事

DATE

2026. 08

SHEET NAME


渡り廊下① 昇降口 平面図、立面図、仕上表

SCALE


S=1/50 (A2)

SHEET NO

A-118

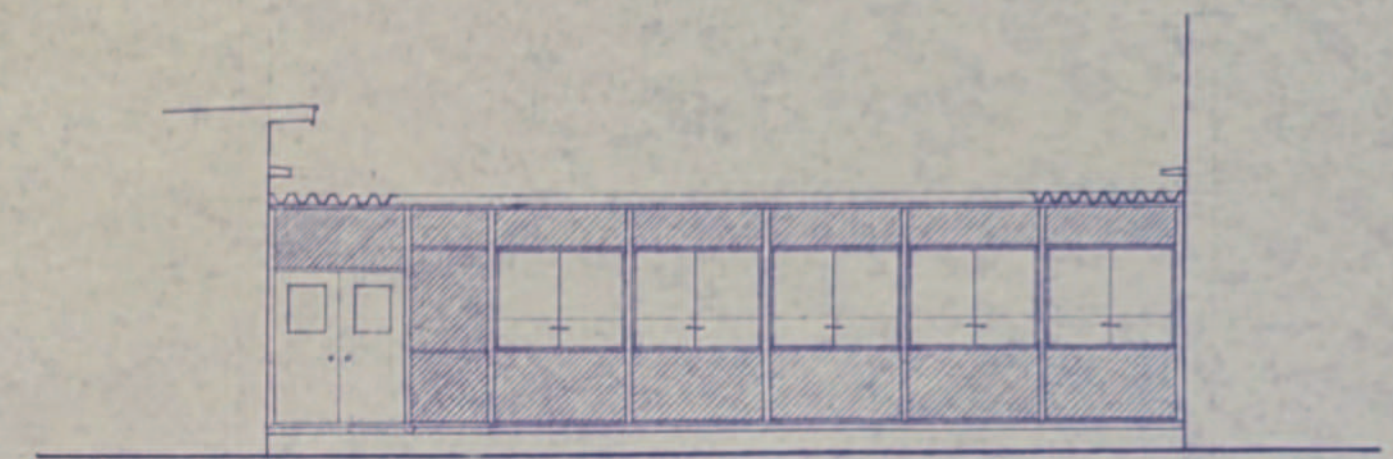


東立面圖 $S:1/100$

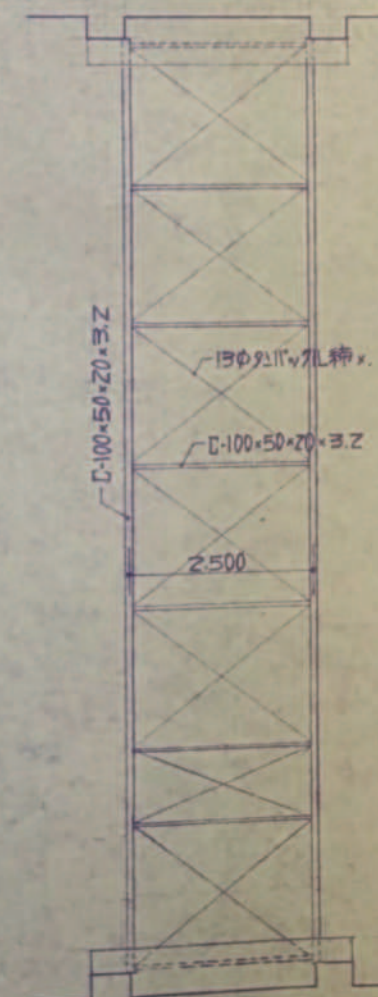

小屋伏 $S: 1/100$

内部仕上。
床、コンクリート打込み後金平仕上。
壁天井、鉄骨印金平仕上。(4.ルサール系)、折板アクリル。
(註) SD ロック錠 ドアロック付

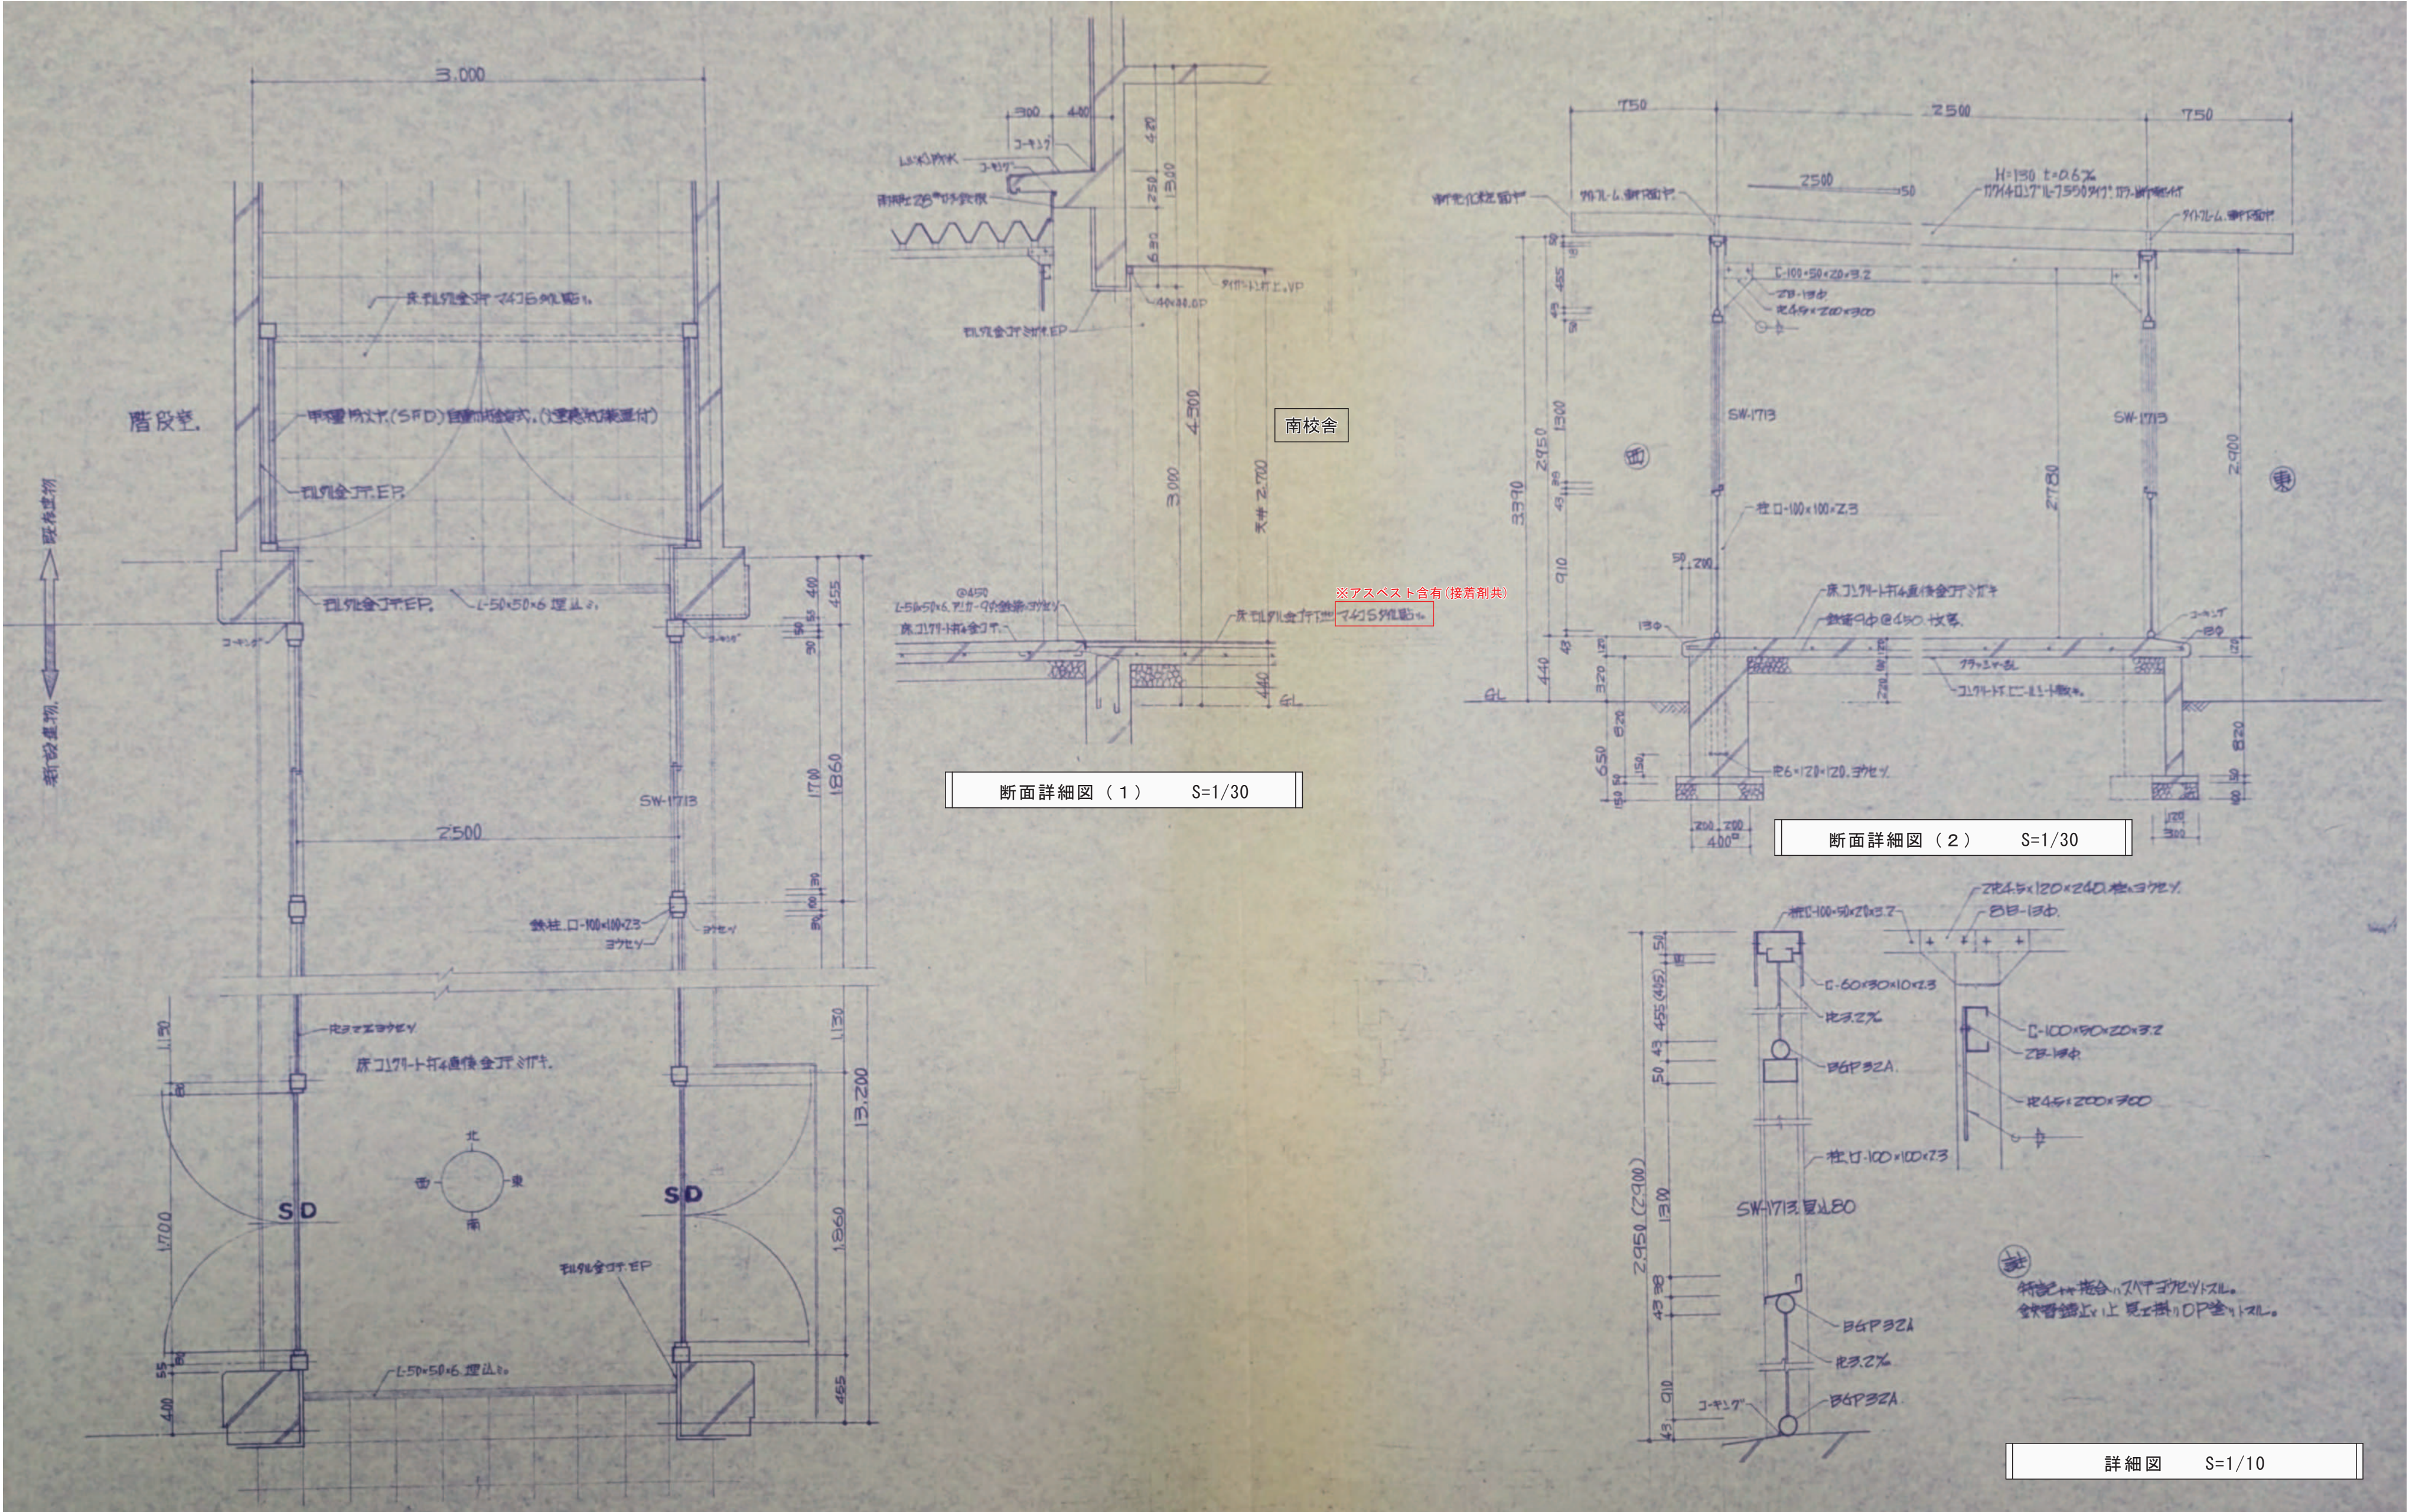

平面詳細図 S=1/30

断面詳細図 (1) S=1/30

断面詳細図 (2) S=1/30

詳細図 S=1/10


室 名	器具庫
天 井	木毛セメント板
壁	モルタル+塗装 ※アスベスト含有
床	モルタル+塗装

室 名	アリーナ
天 井	高密度グラスウールボード t25
壁	平面図参照
床	フローリング

室 名	器具置室
天 井	高密度グラスウールボード t25
壁 1	合板+塗装
壁 2	モルタル+塗装 ※アスベスト含有
床	フローリング

室 名	控室
天 井	高密度グラスウールボード t25
壁 1	合板+塗装
壁 2	モルタル+塗装 ※アスベスト含有
	一部 セメント板+塗装
床	フローリング


室 名	ステージ
天 井	高密度グラスウールボード t25
壁	石膏ボード+クロス
床	フローリング

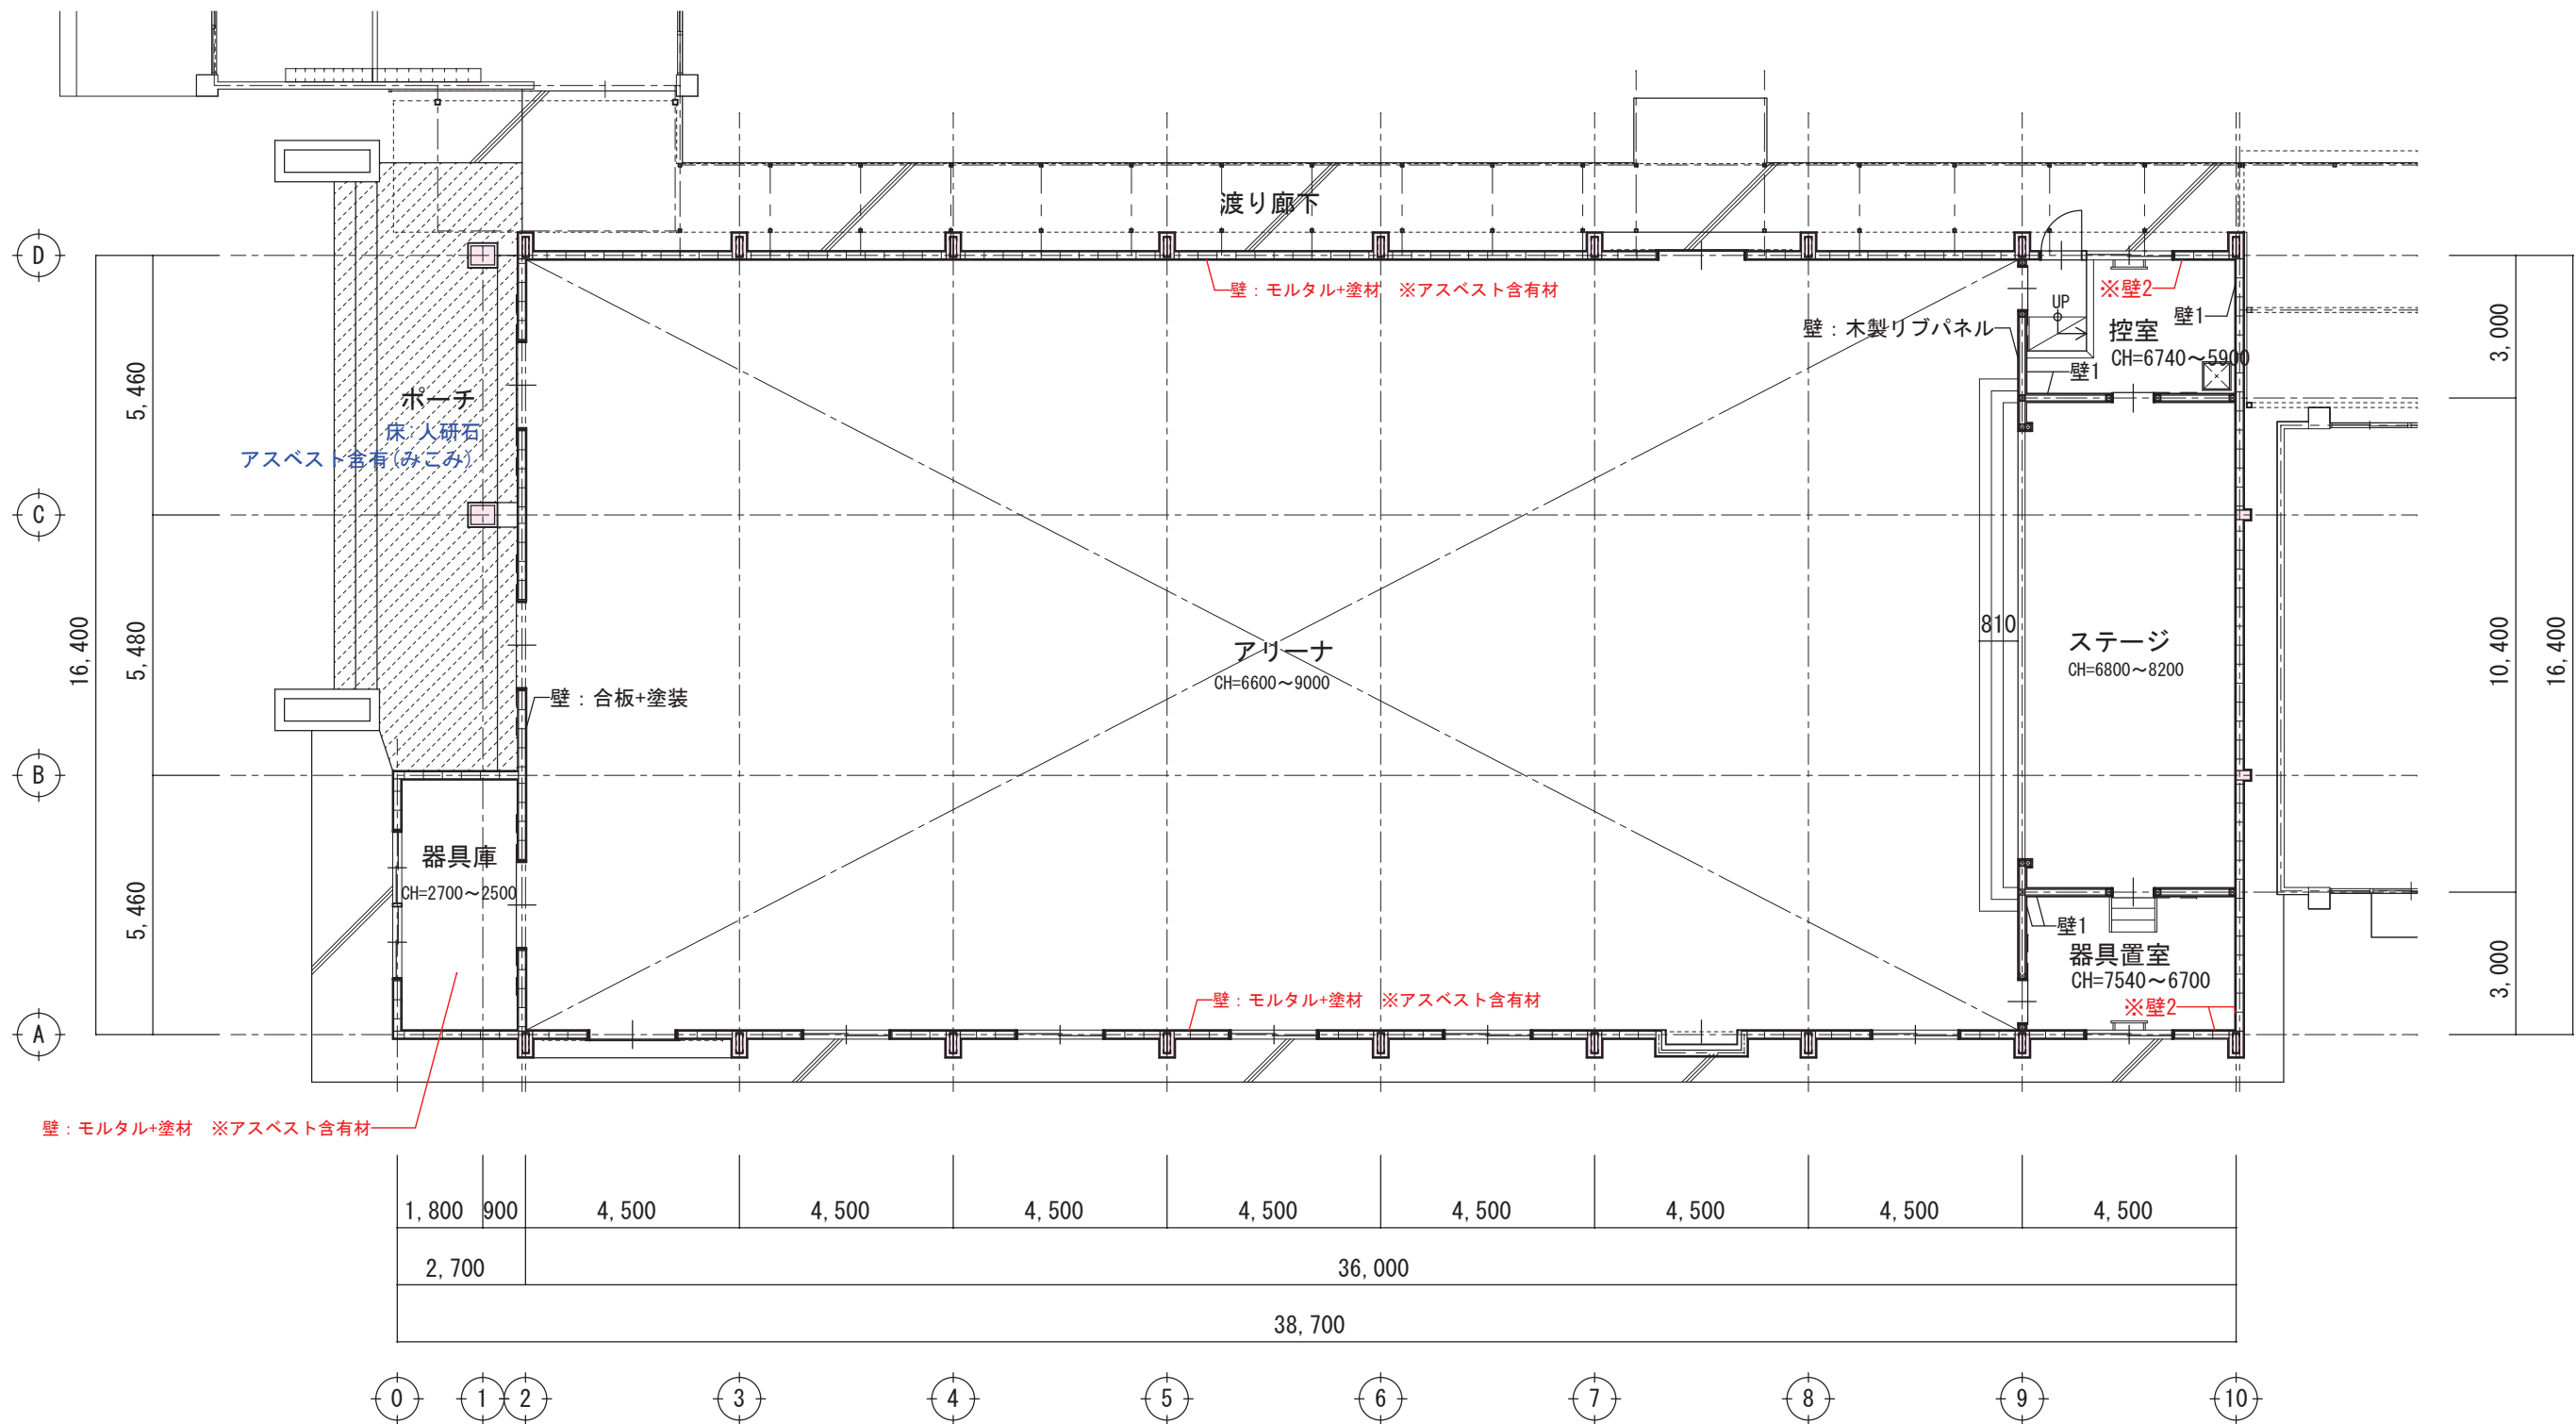

アリーナ平面図 S=1/150

凡 例	
	RC壁
	コンクリートブロック壁
	木造又は鉄骨造壁
	RC柱
	S柱
	土間を示す

室 名	キャットウォーク
天 井	高密度グラスウールボード t25
上 壁	合板+塗装
腰壁(窓下)	モルタル+塗装
柱 型	側面：合板+塗装
	表・裏面：板材 t30 塗装
床	フローリング

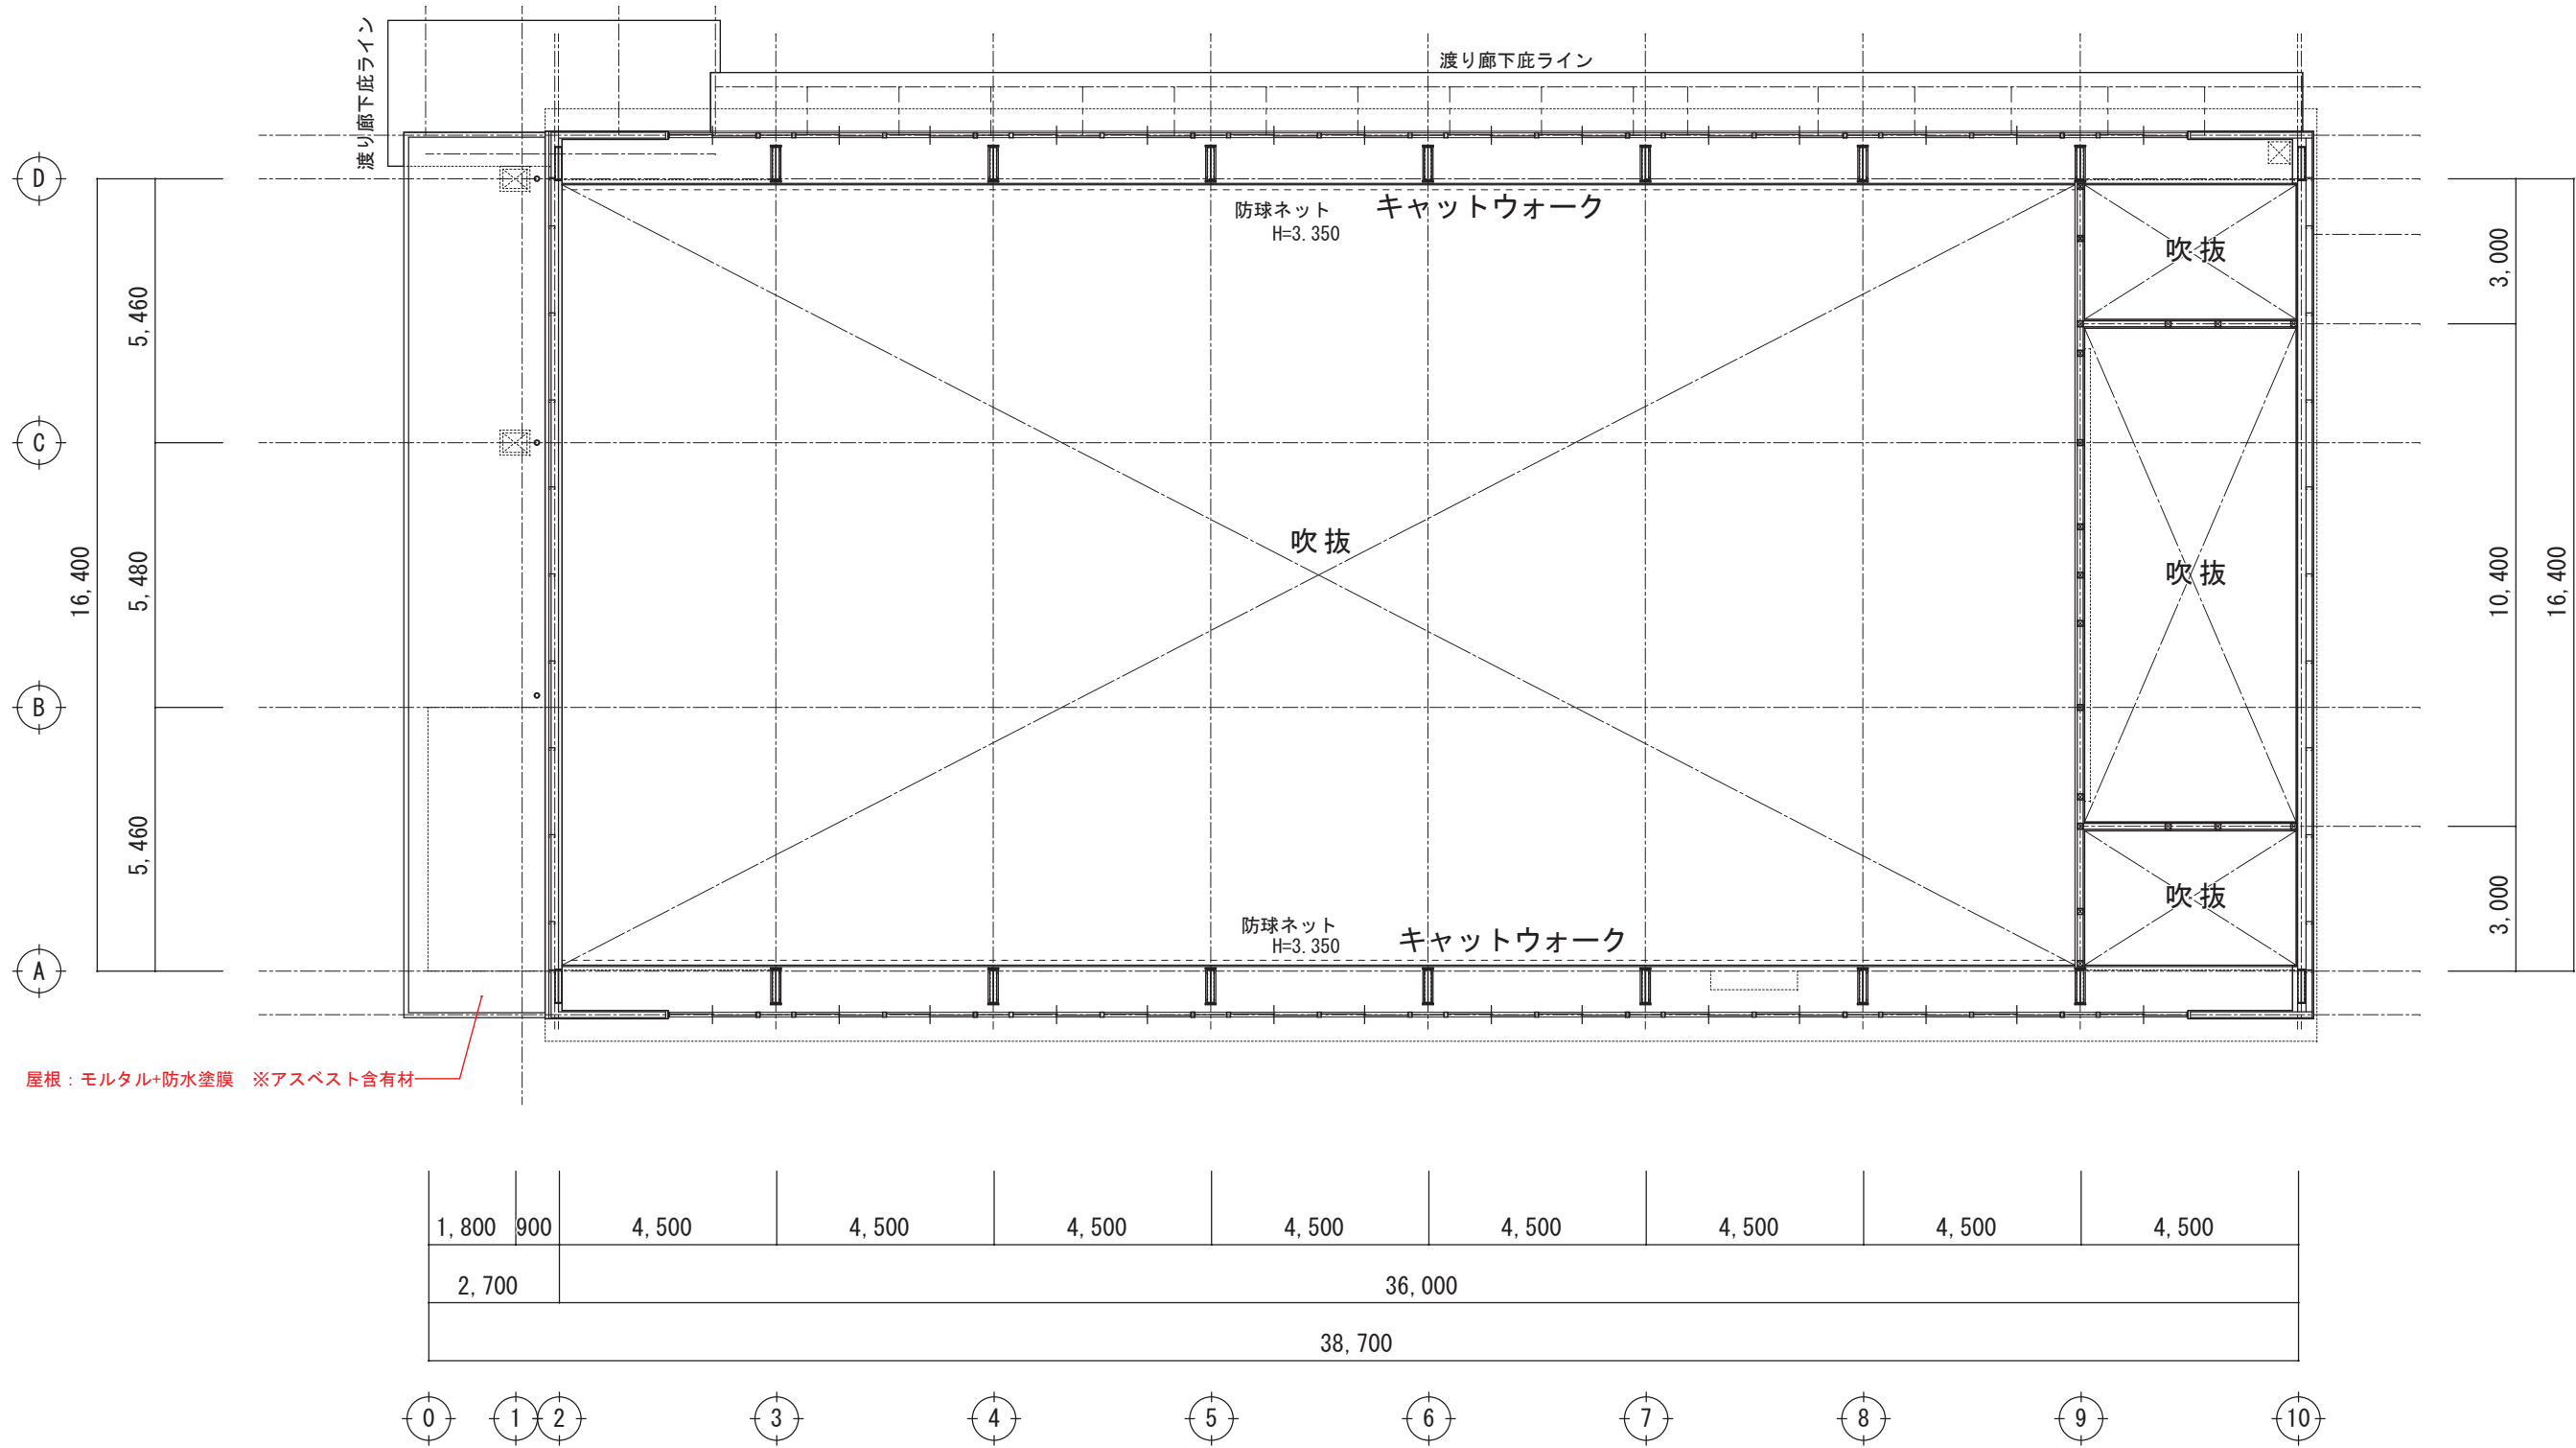

屋根：モルタル+防水塗膜 ※アスベスト含有材

アリーナ吹抜け S = 1 / 1 5 0

凡 例

	R C 壁
	コンクリートブロック壁
	木造又は鉄骨造壁
	R C 柱
	S 柱
	土間を示す



株式会社 ガド建築設計事務所

長野県佐久市大字中込 726-1

TEL 0267-62-5190

FAX 0267-62-5196

一級建築士登録 第364559号

新 井 晃 印

DRAWN BY

CHECKED

JOB NAME

令和 8 年度 旧臼田小学校解体工事

DATE

2026.08

SHEET NAME


第 1 屋内運動場 2 階平面図

SCALE


S=1/150 (A2)

SHEET NO


A-122

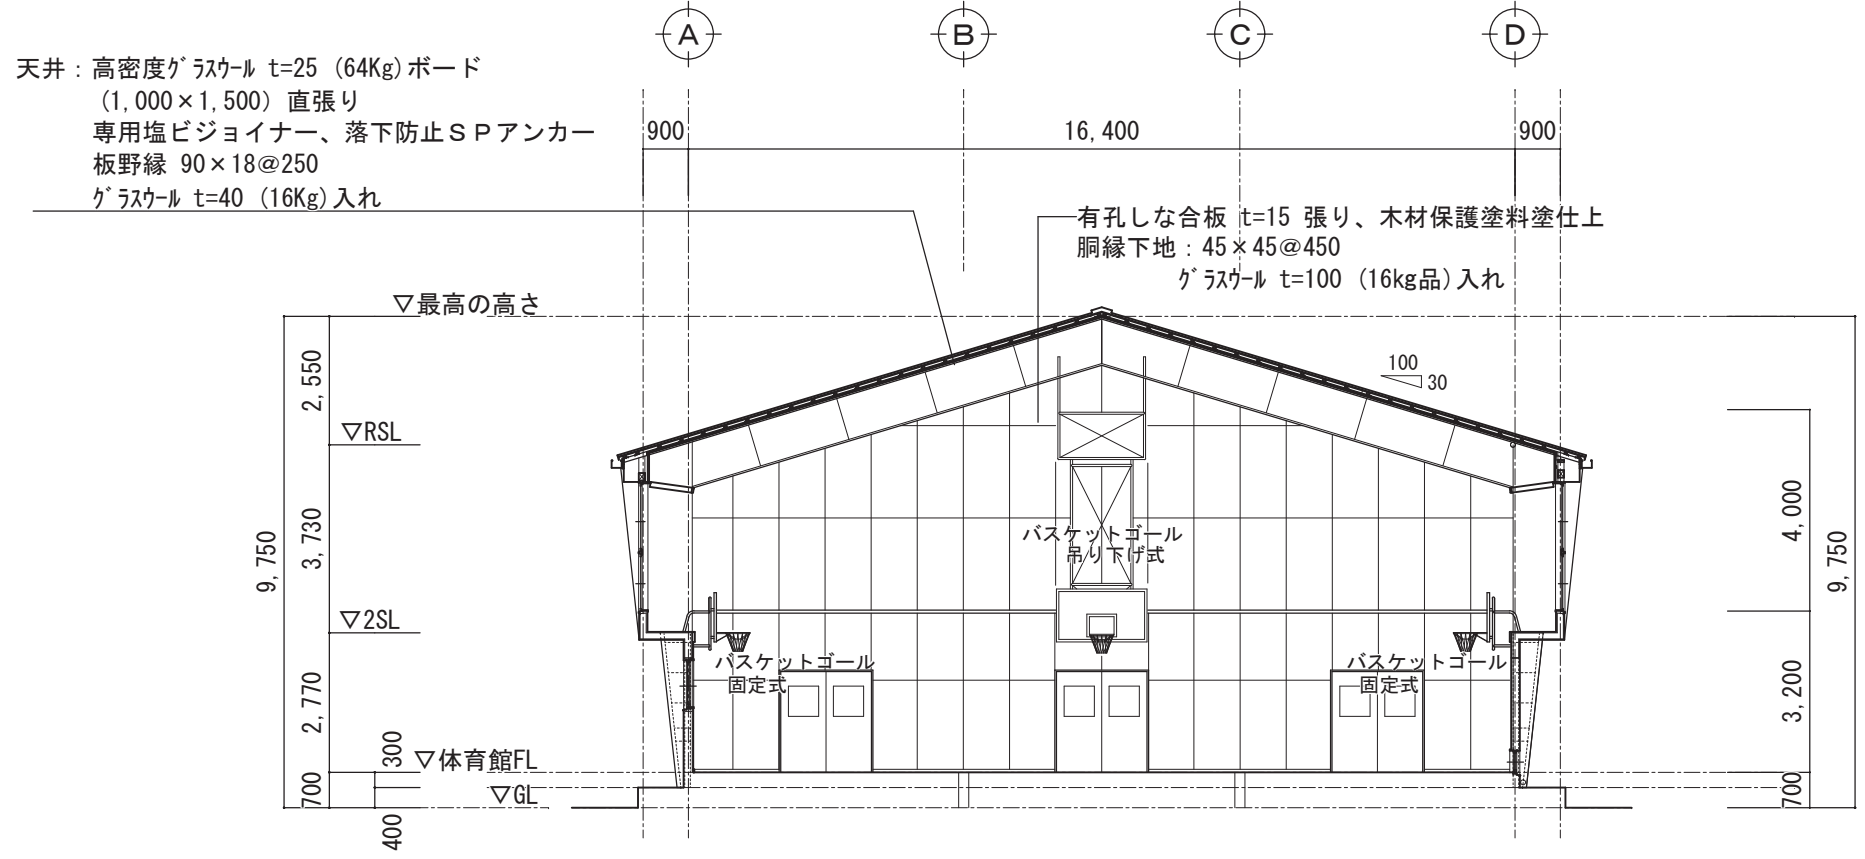


(X軸) 断面図 S=1/150

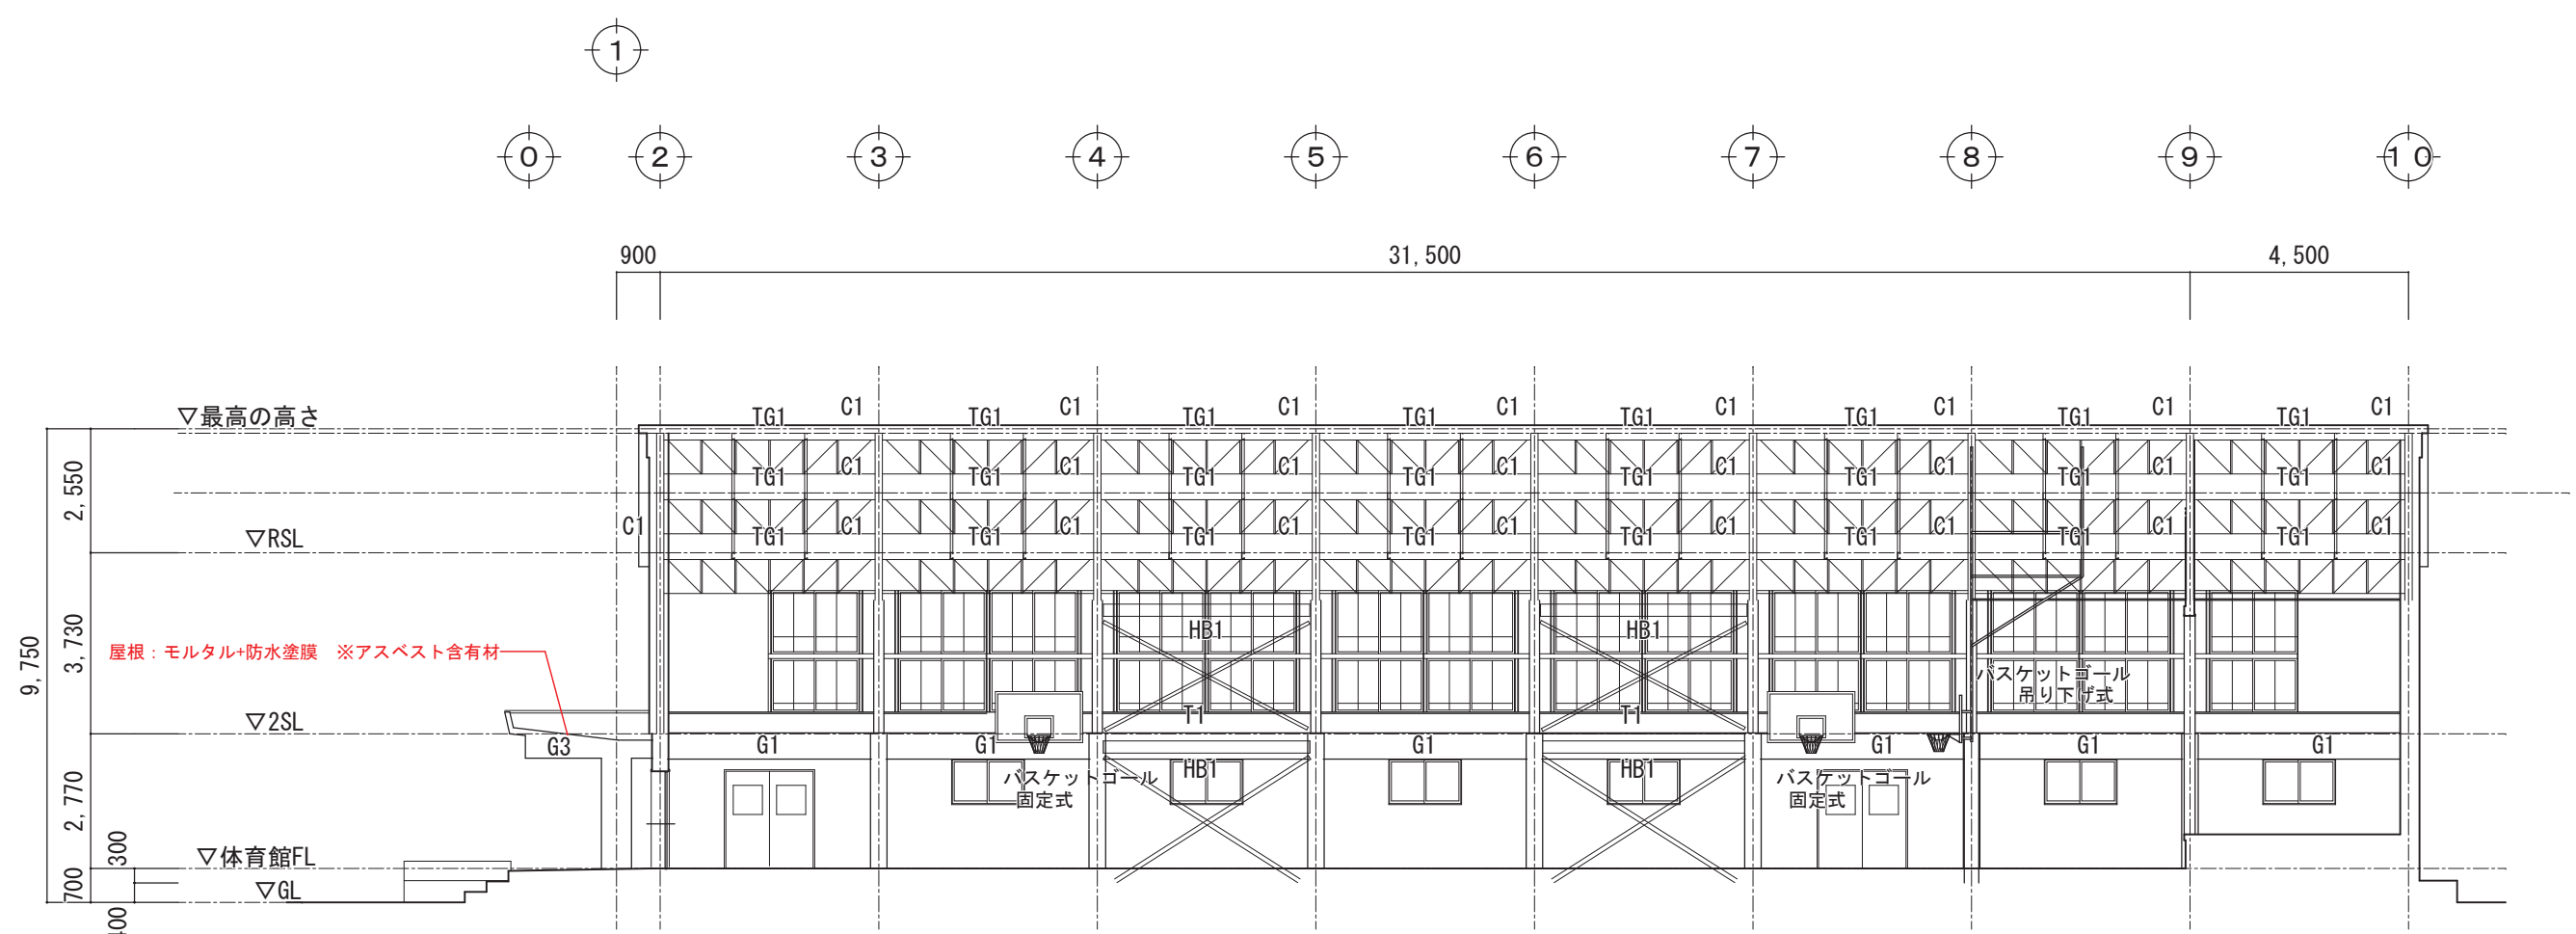


(Y軸) 断面図 S=1/150

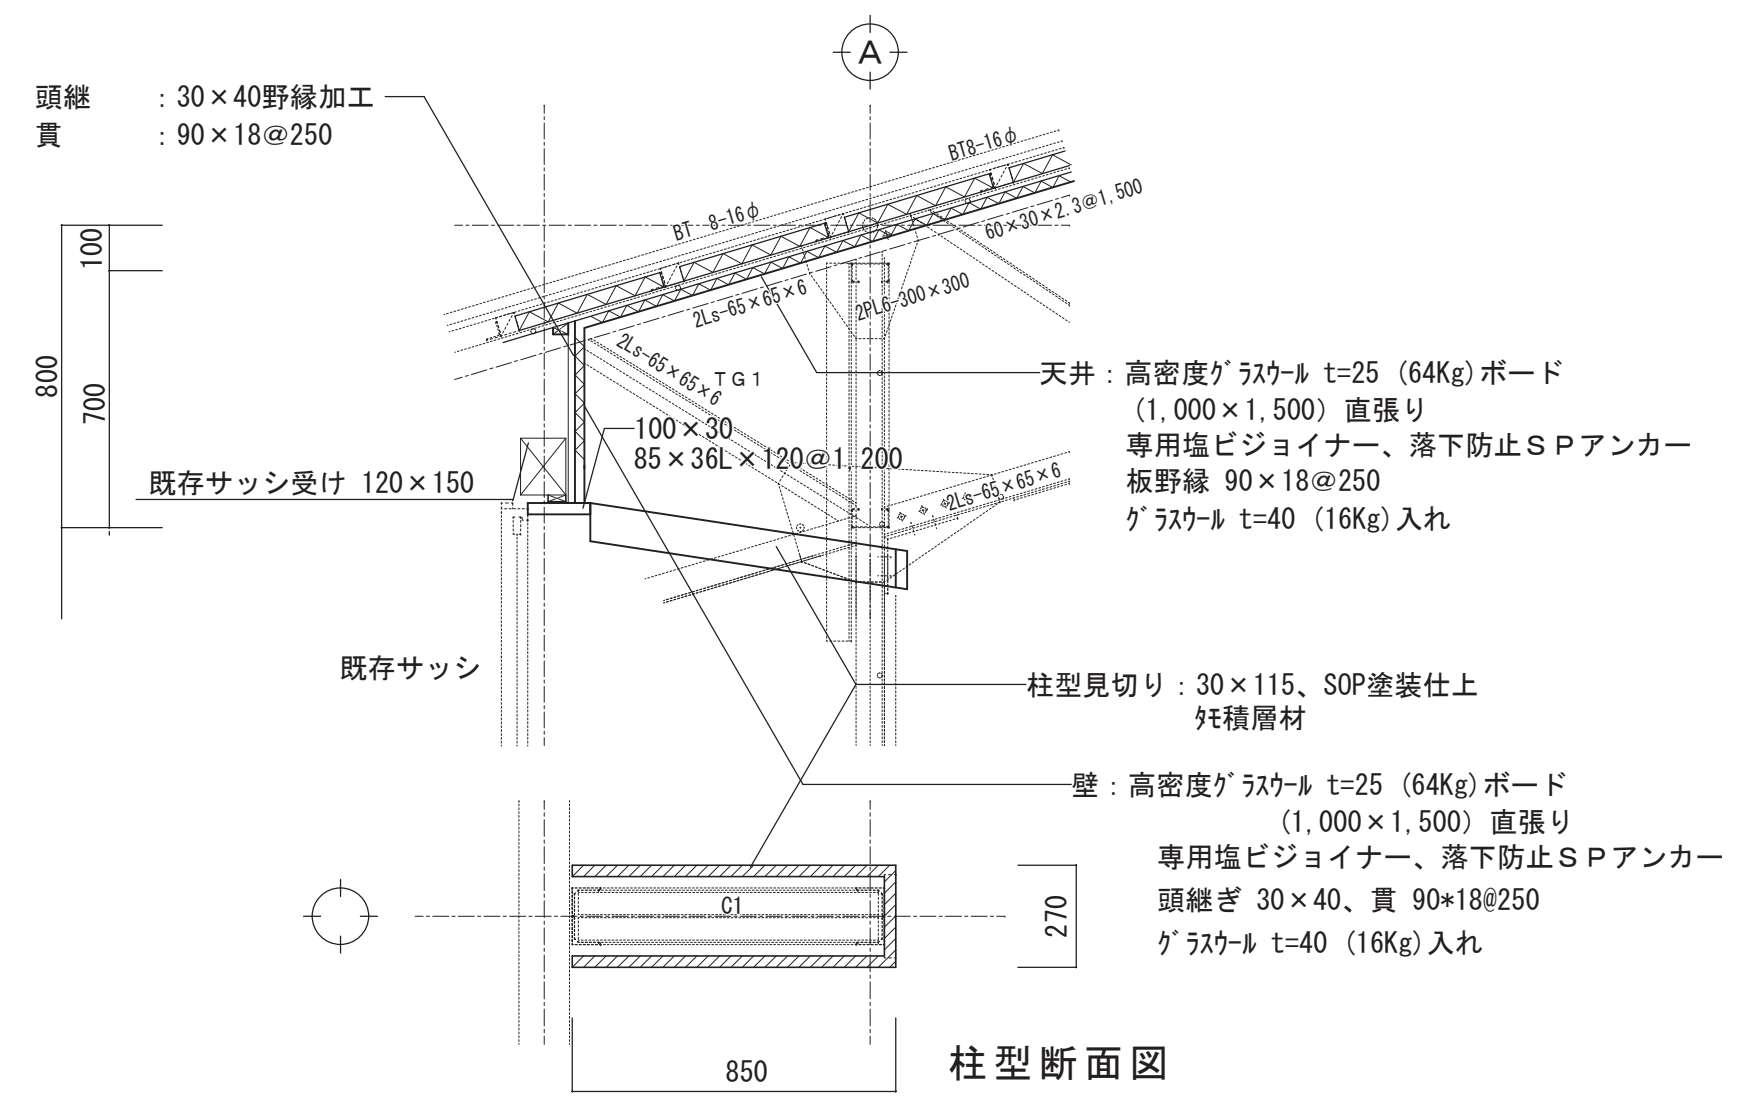


柱型断面図

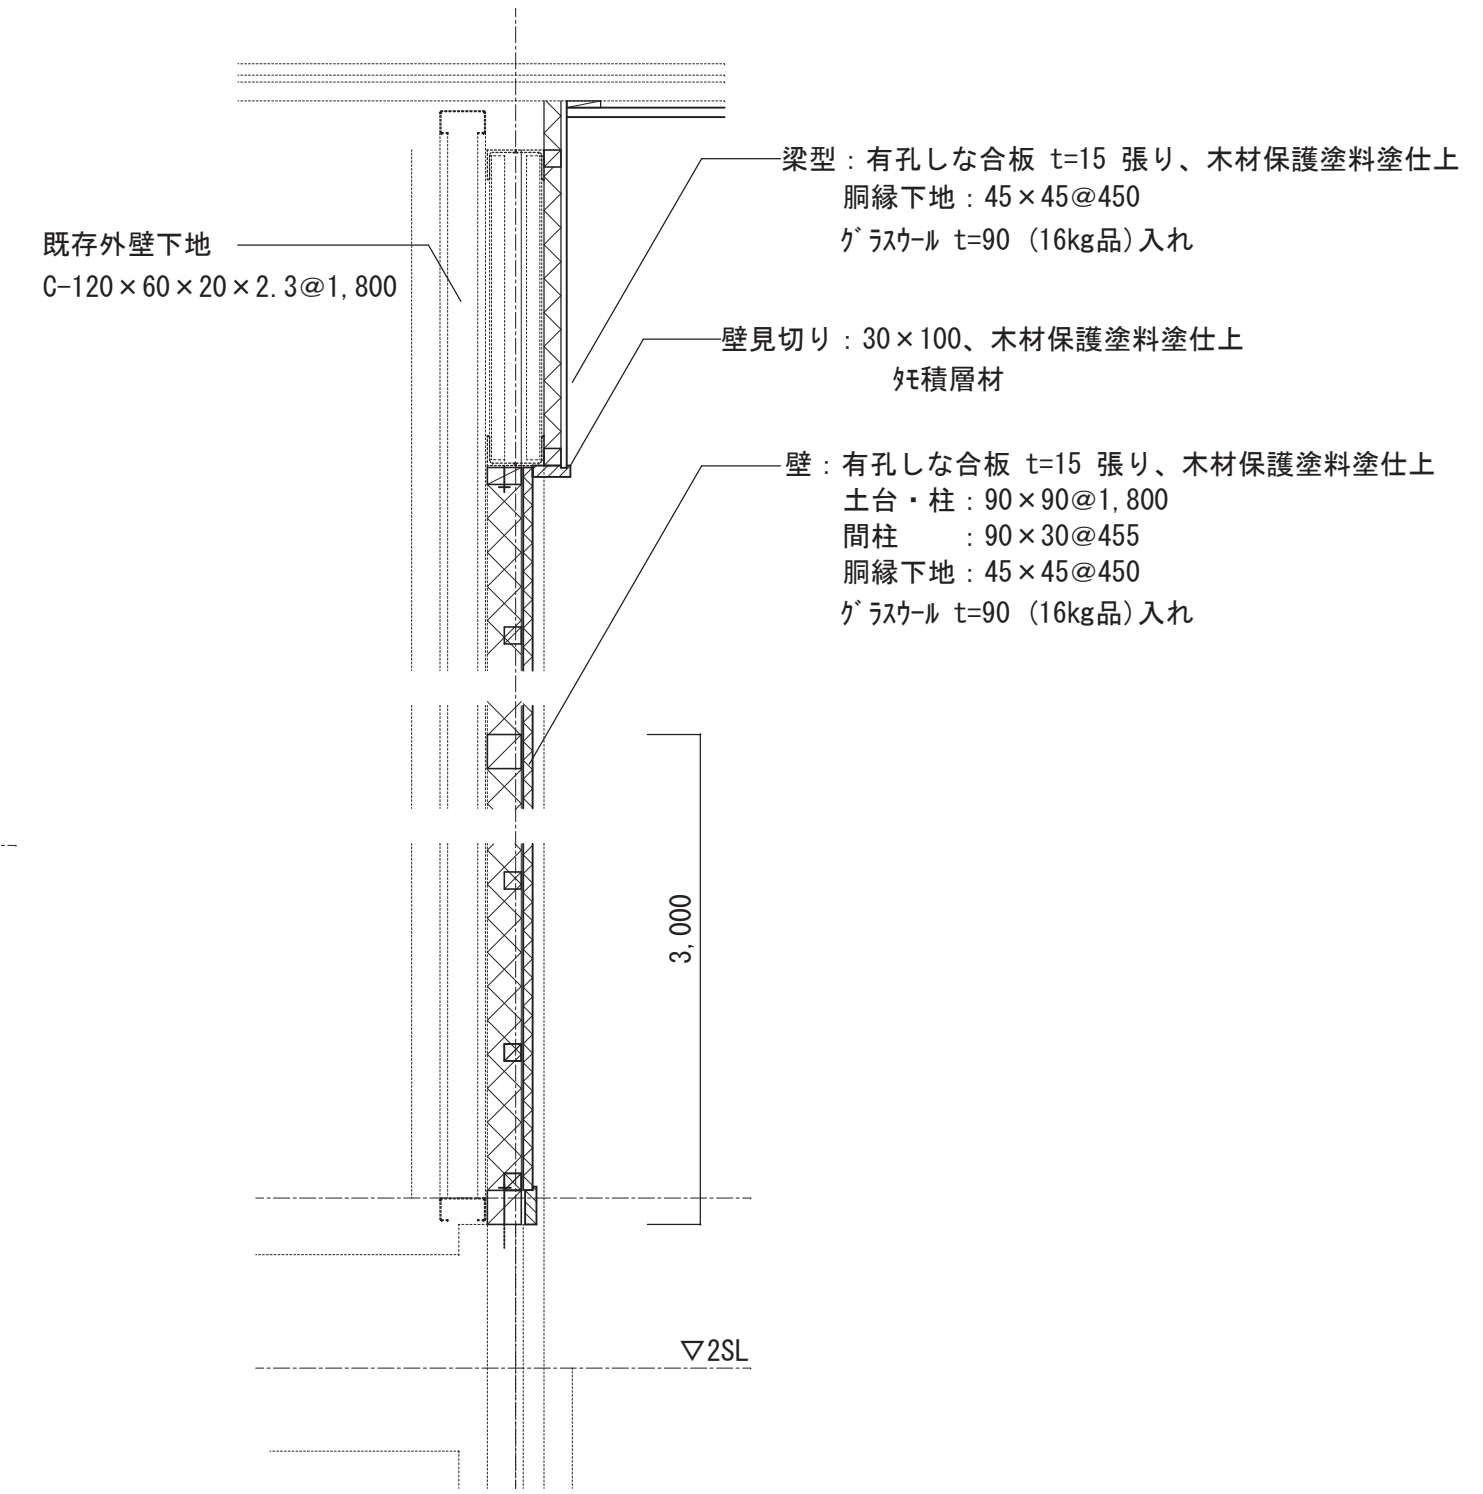


詳細図 S=1/20

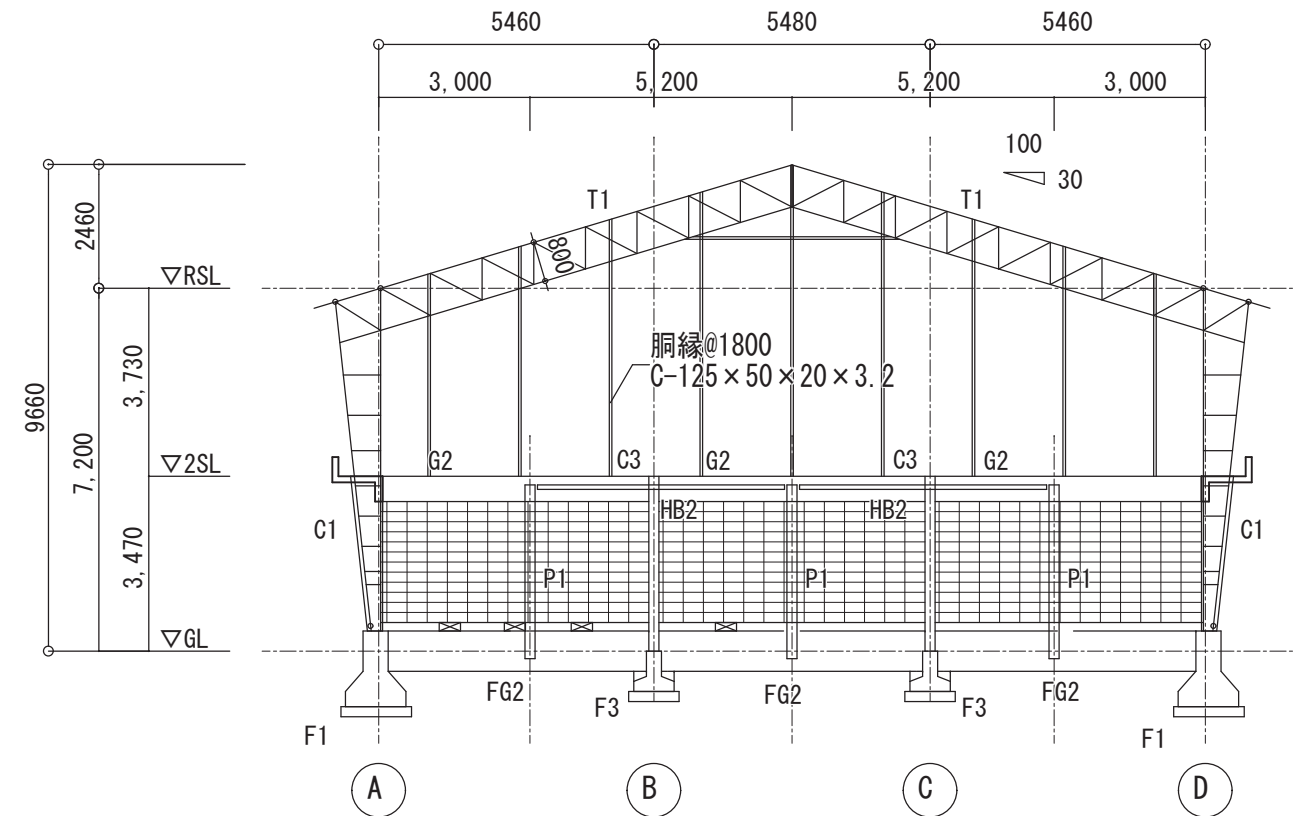


10通 軸組図 1:150

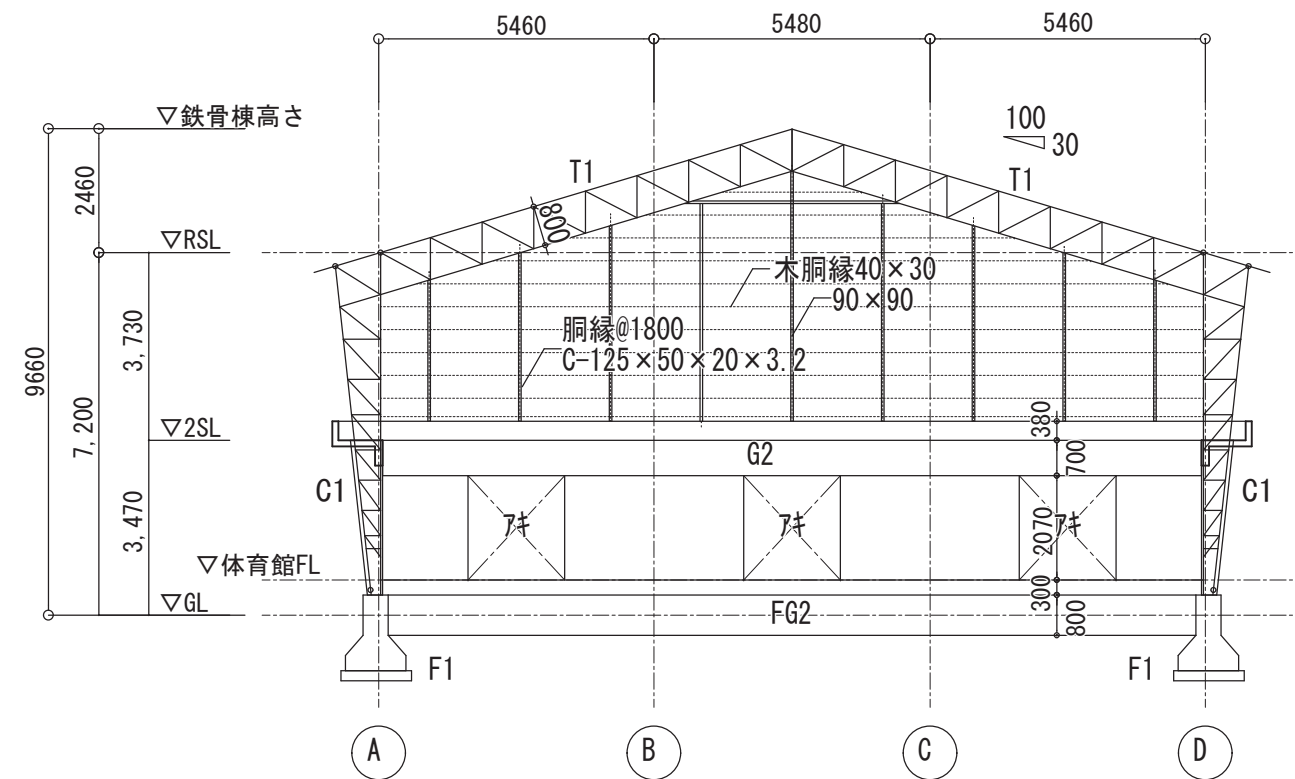


2通り 軸組図 1:150

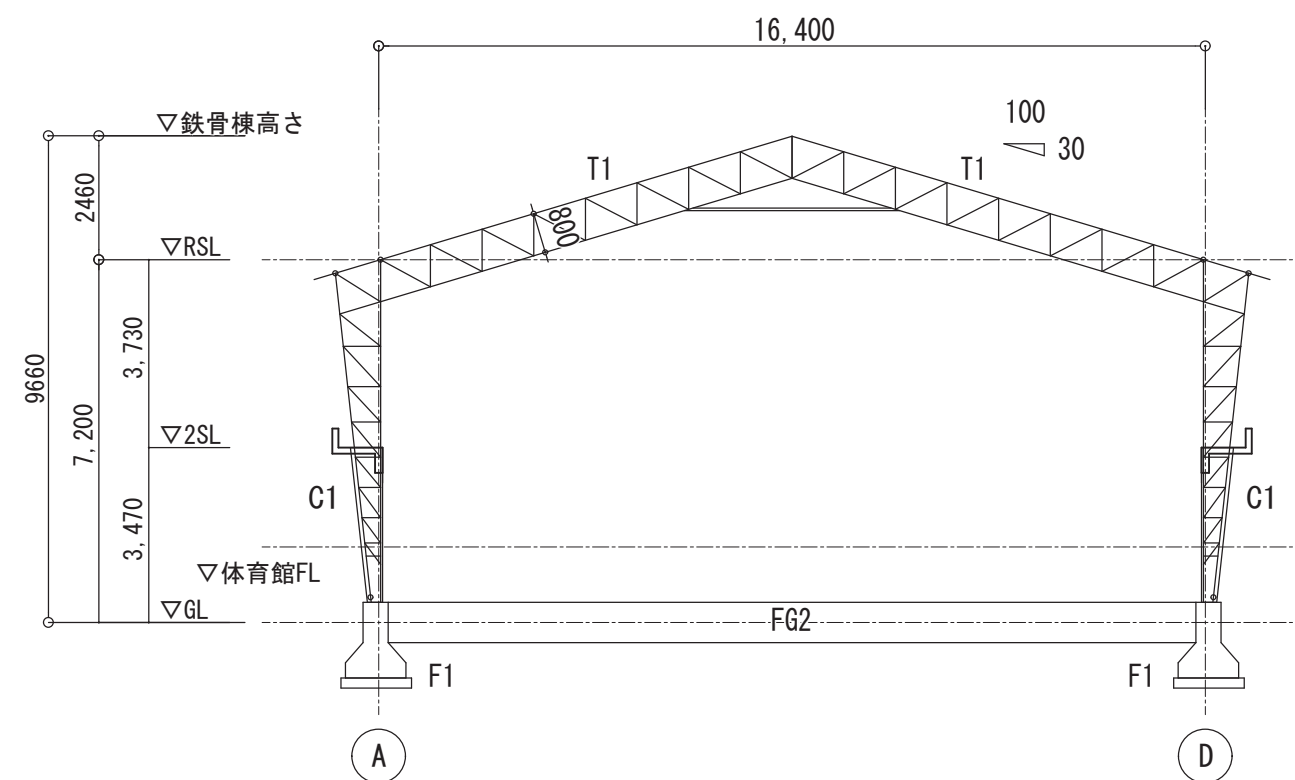


9通り 軸組図 1:150

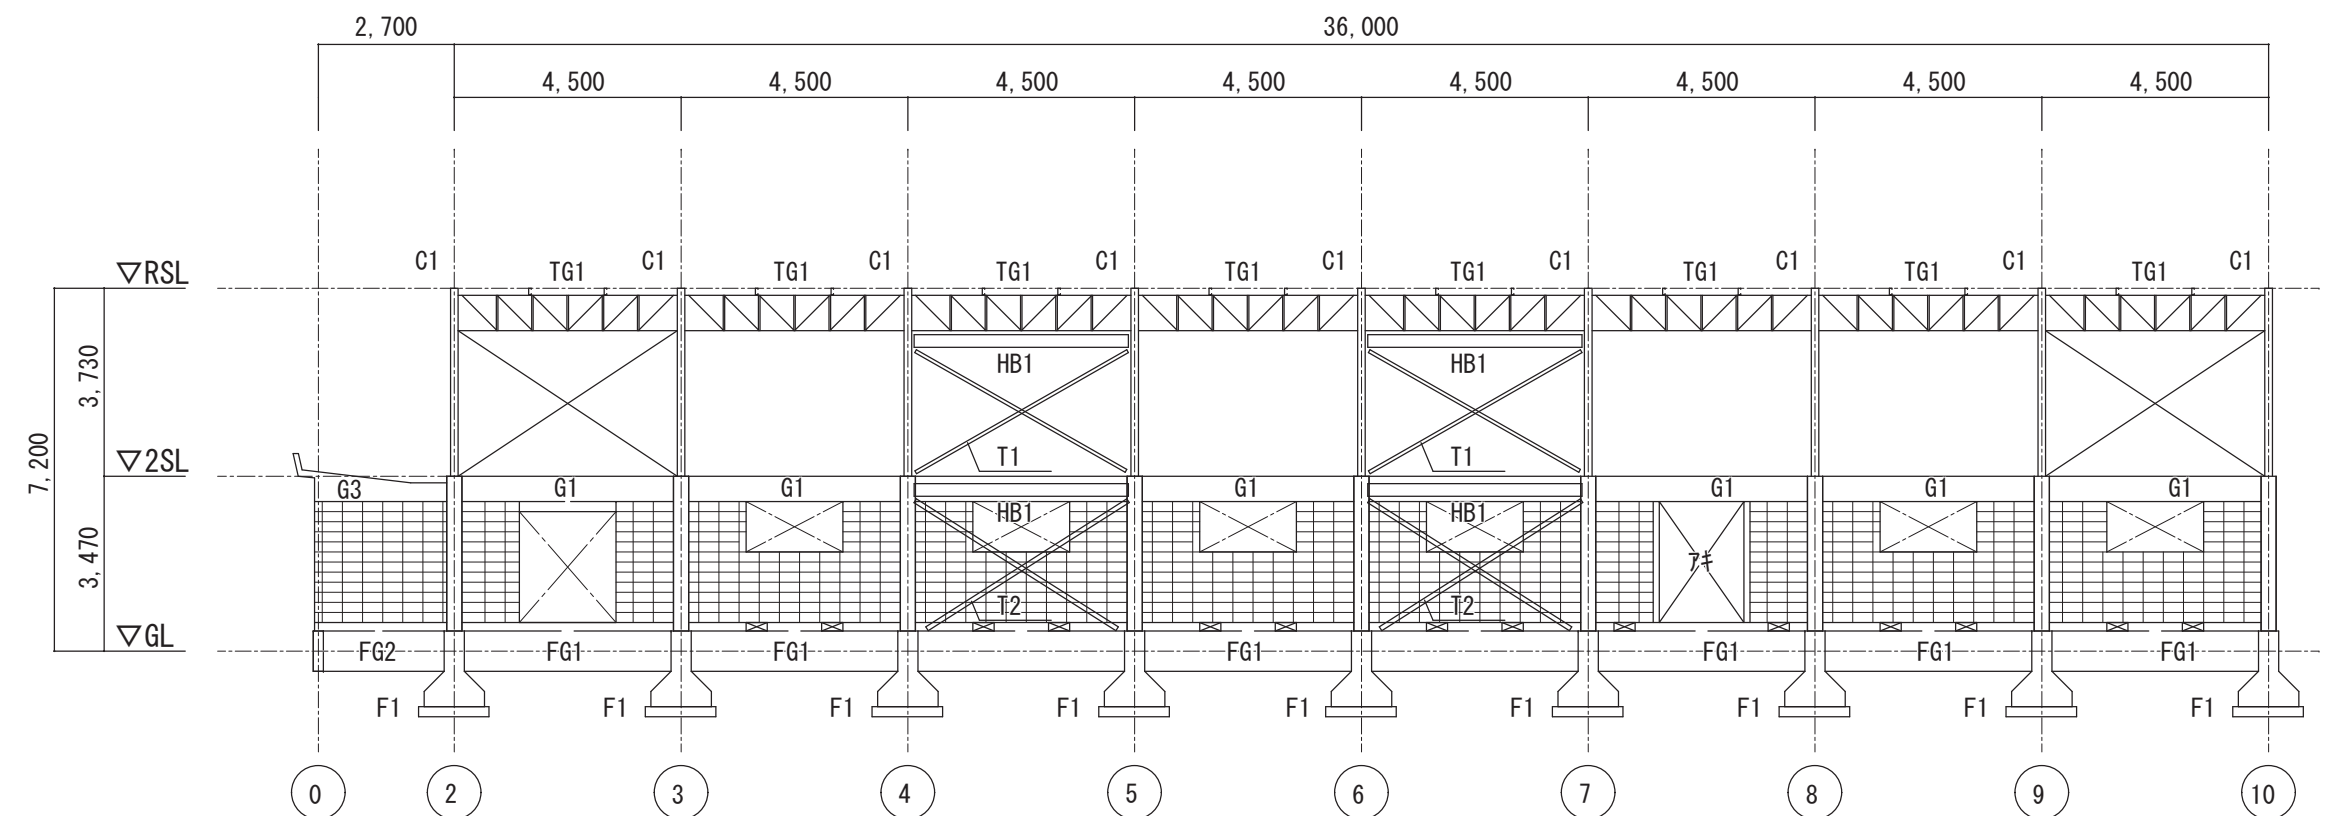

A通 補強軸組図 1:150

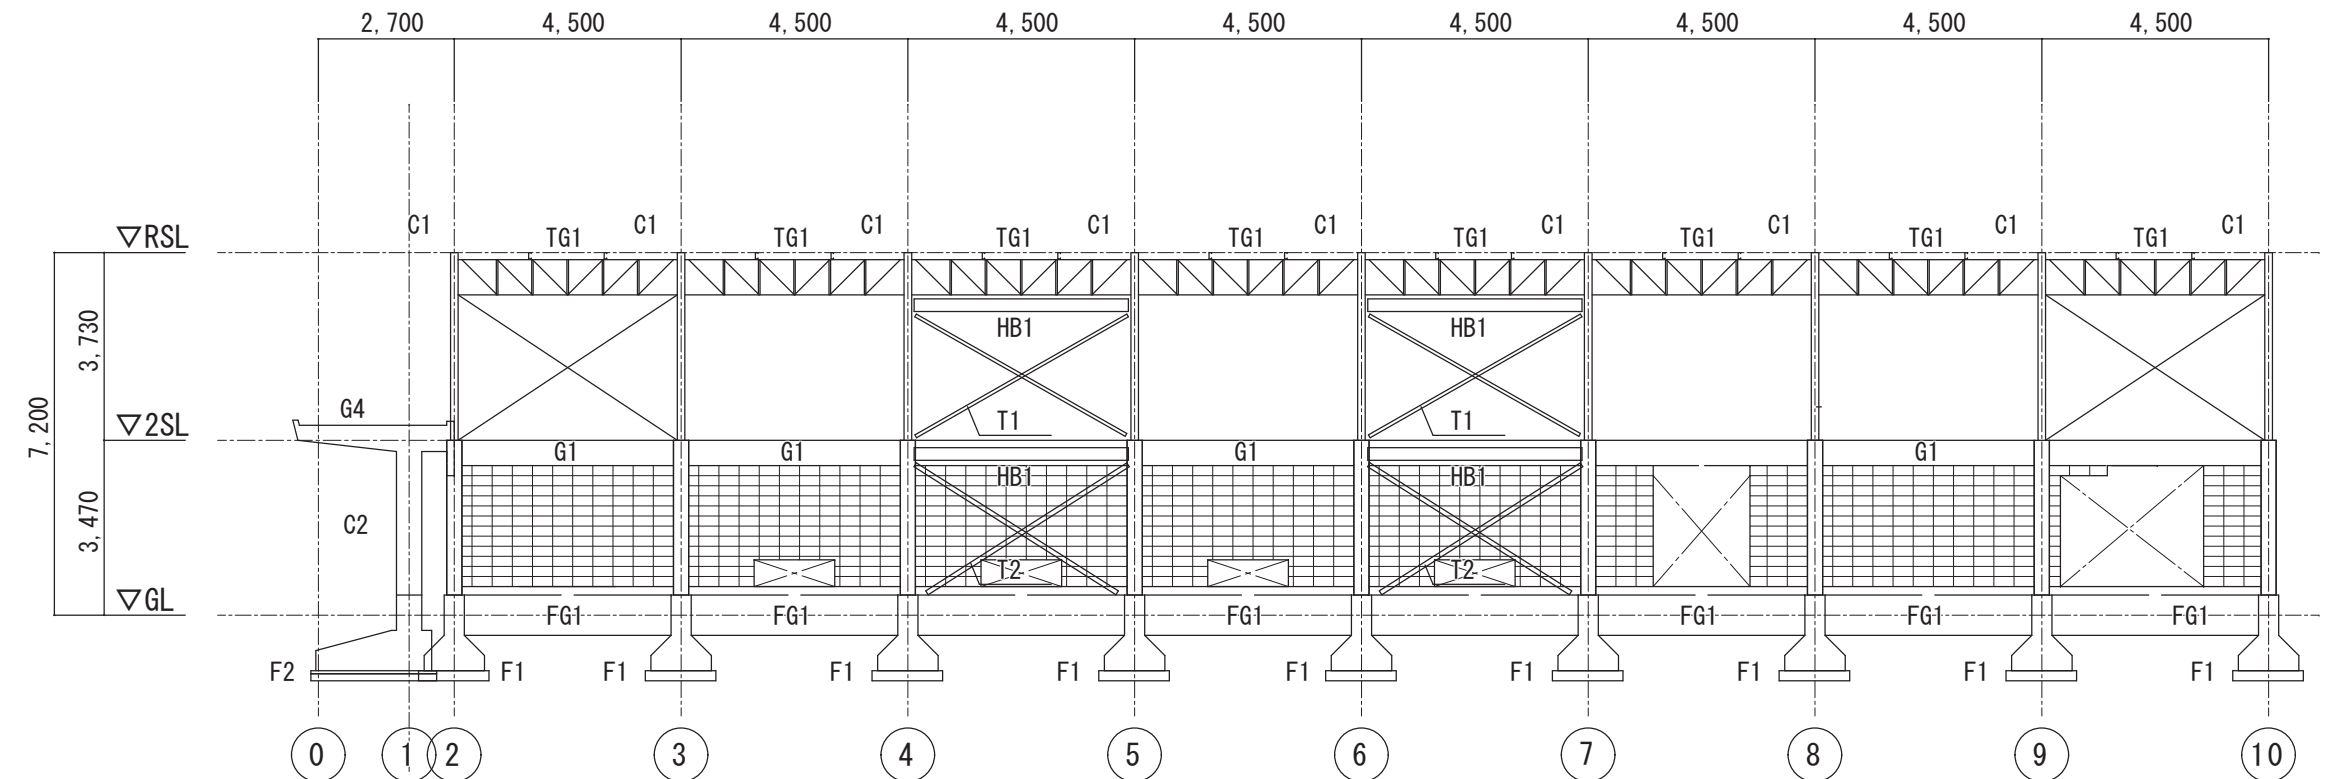


D通 補強軸組図 1:150

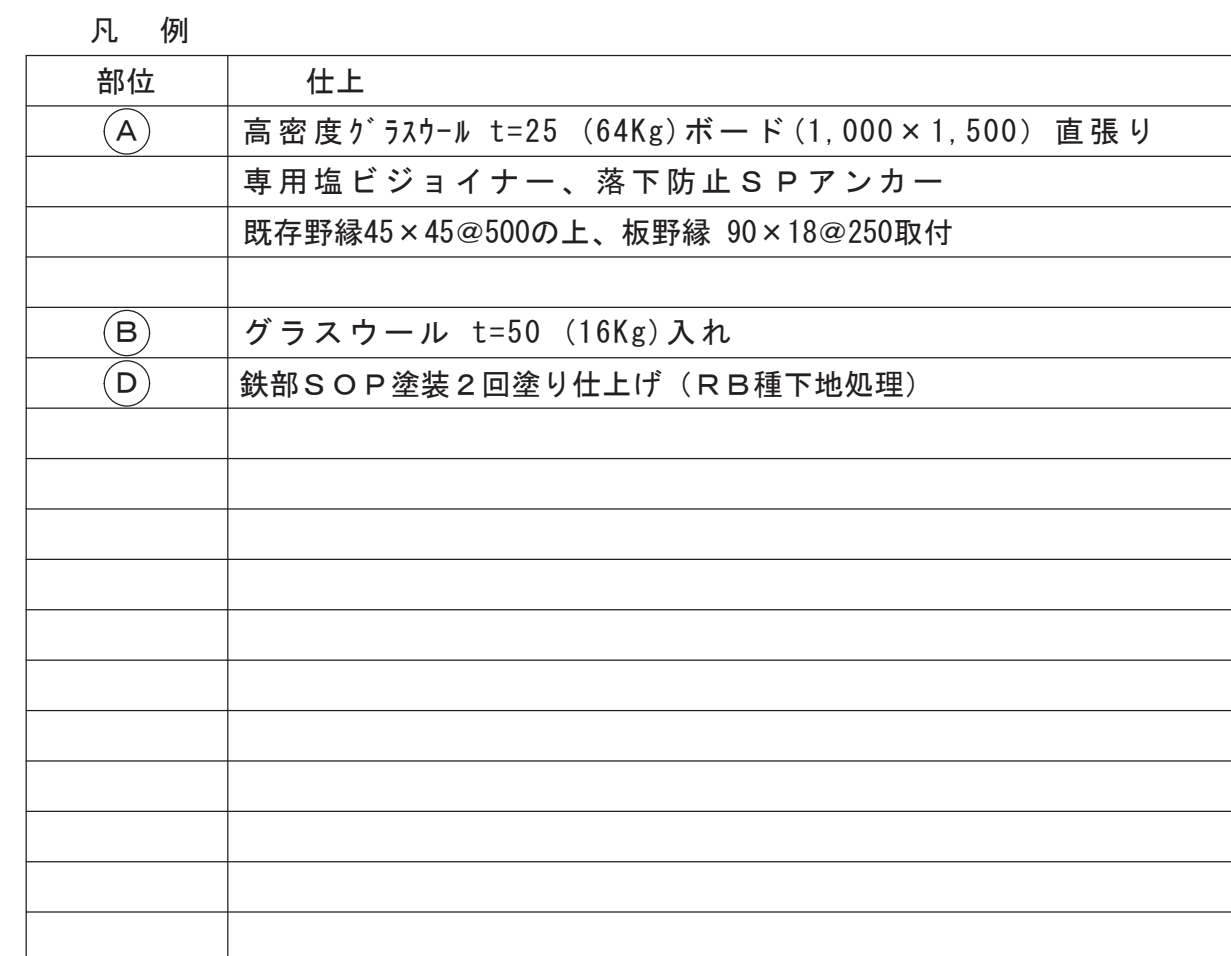


凡 例（撤去材）


部位	器具の種類		改修方法	備考
①	バスケットゴール		落下防止措置	
②	吊り上げチェーン手動式滑車（鉄部固定）	H=3.350	既存野まま	
③	手引き式防球ネット（鉄部滑車固定）	H=3.350	既存野まま	
④	スクリーン（鉄部固定）		撤去再取付	
⑤	投光器（壁付4基）		撤去の上佐久市に返納	
⑥	火災報知感知器		露出配管固定修理	
⑦	手引き式防球ネット（アルミ製シングルレール）		手引き式防球ネット既存品使用（ワイヤー張り鉄部金物固定）防球ネット固定	

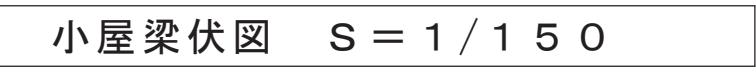


凡 例			
部位	断面	部位	断面
T 1		T G 1	イ : L-65 x 65 x 6
上弦材	2Ls-75 x 75 x 6		C-100 x 50 x 2.3
下弦材	2Ls-75 x 75 x 6		C-100 x 50 x 2.3
ラチス材	2Ls-40 x 40 x 3 (中央)		a : C-60 x 30 x 2.3
ラチス材	2Ls-40 x 40 x 5 (外端)		b : 13φ 、 c : 16φ
接合材	2GPL-6		2GPL-3.2
接合材	BT8-16φ		BT4-13φ
部位	断面	部位	断面
T B 1		T B 2	PL-9 x 100 x 200 BT2-13φ
上弦材	C-100 x 50 x 2.3	部材	C-125 x 50 x 20 x 3.2
下弦材	C-100 x 50 x 2.3	接合材	GPL-9x100x200
ラチス材	a : C-60 x 30 x 2.3	接合材	BT2-13φ
ラチス材	b : 13φ		
接合材	2GPL-3.2		
接合材	BT4-13φ		
部位	断面	部位	断面
	屋根 ブレース		壁 ブレース
	16φ ターンバックル		16φ ターンバックル

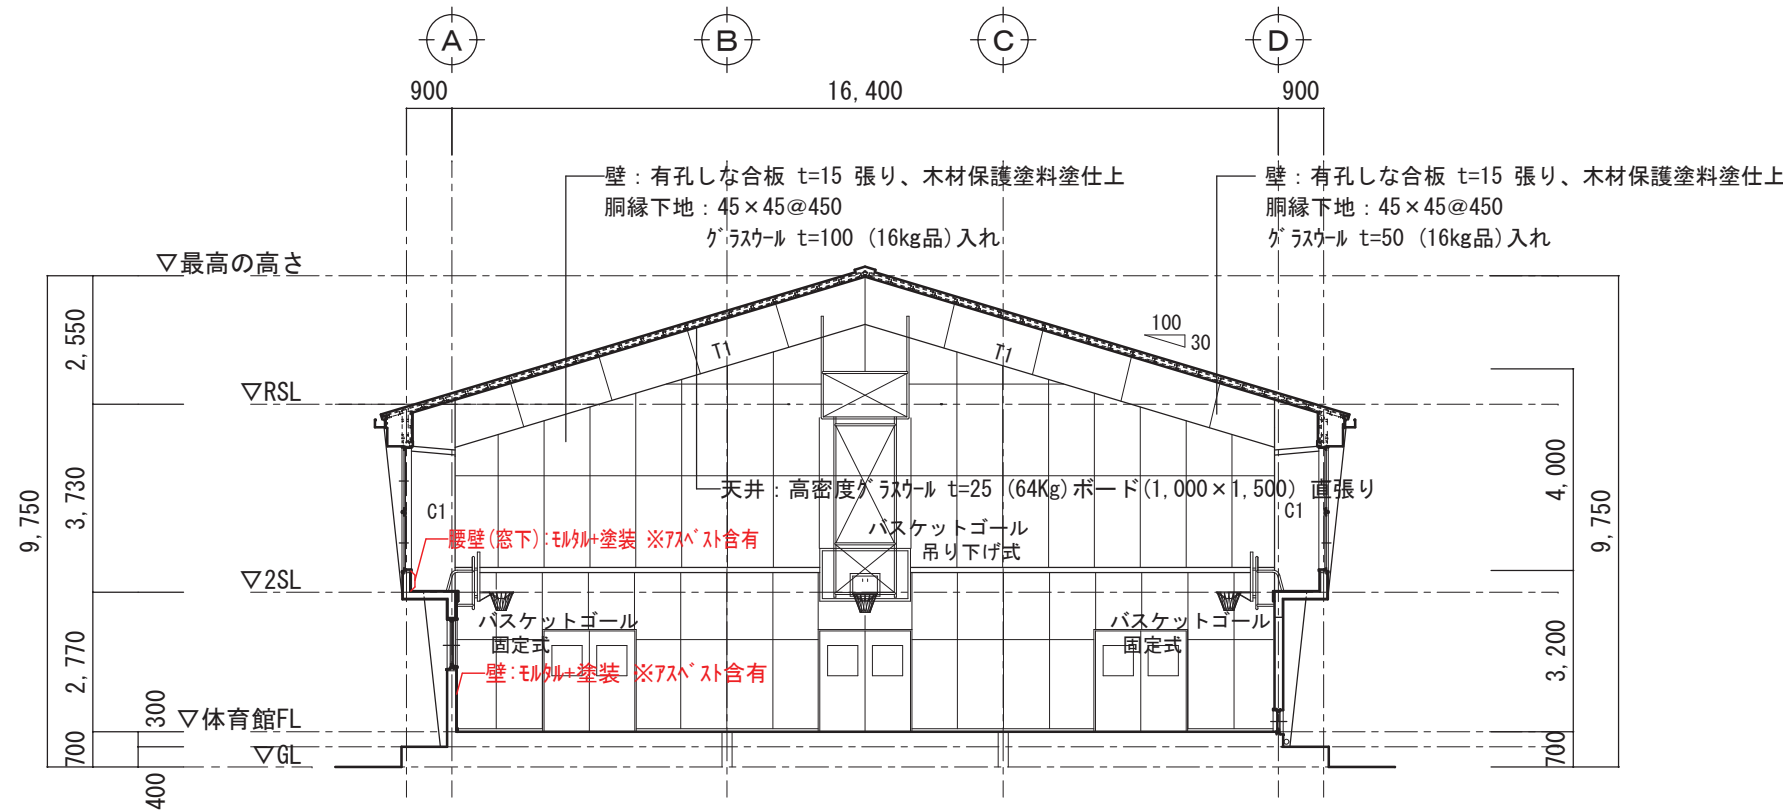


鉄部見え掛かり面：SOP塗装仕上げ
(2通り) 展開図 S=1/150

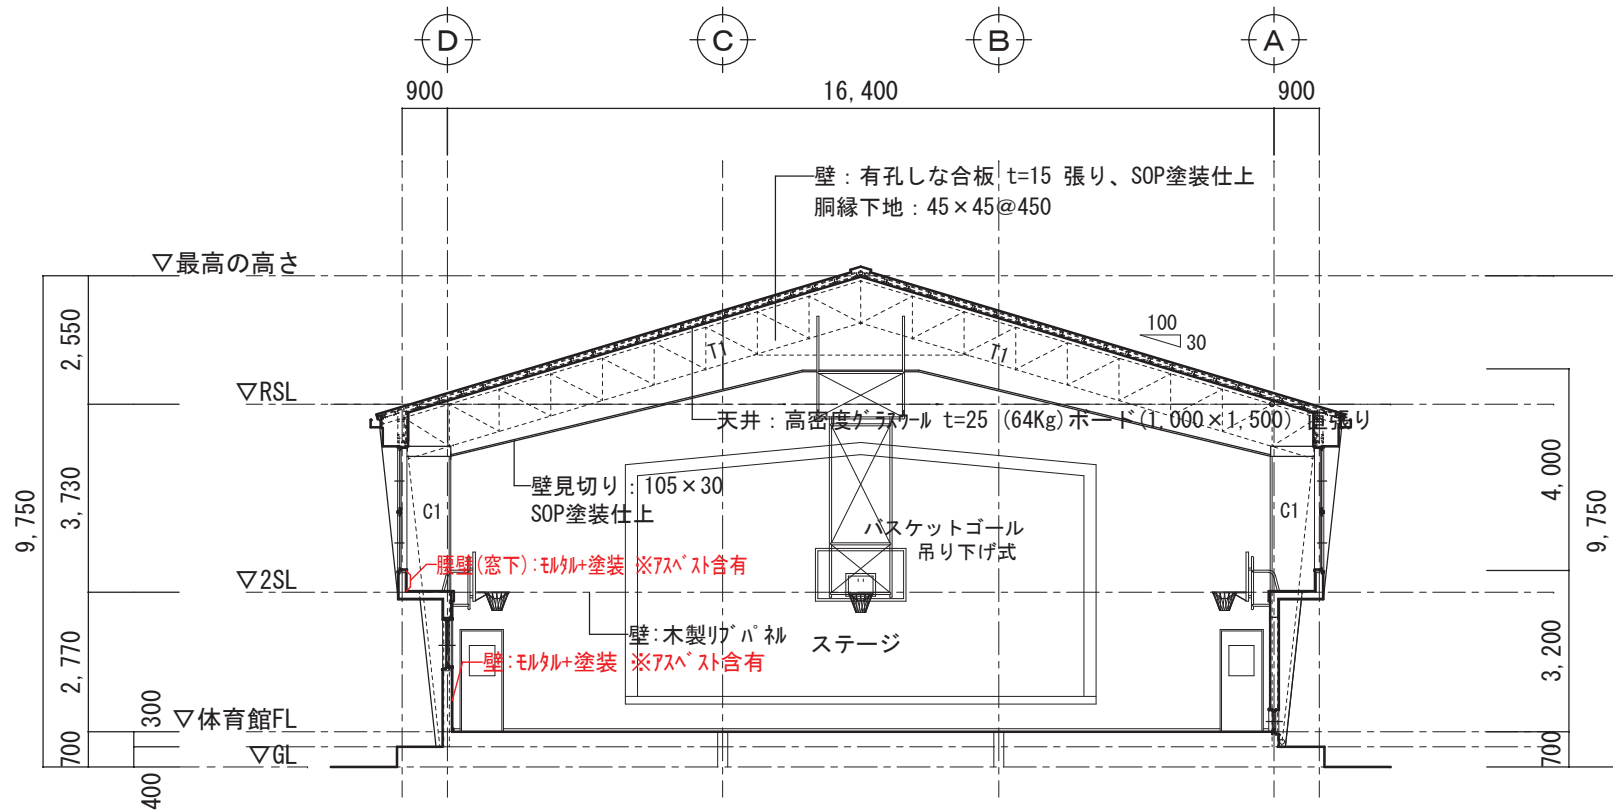


鉄部見え掛かり面：SOP塗装仕上げ
(9通り) 展開図 S=1/150

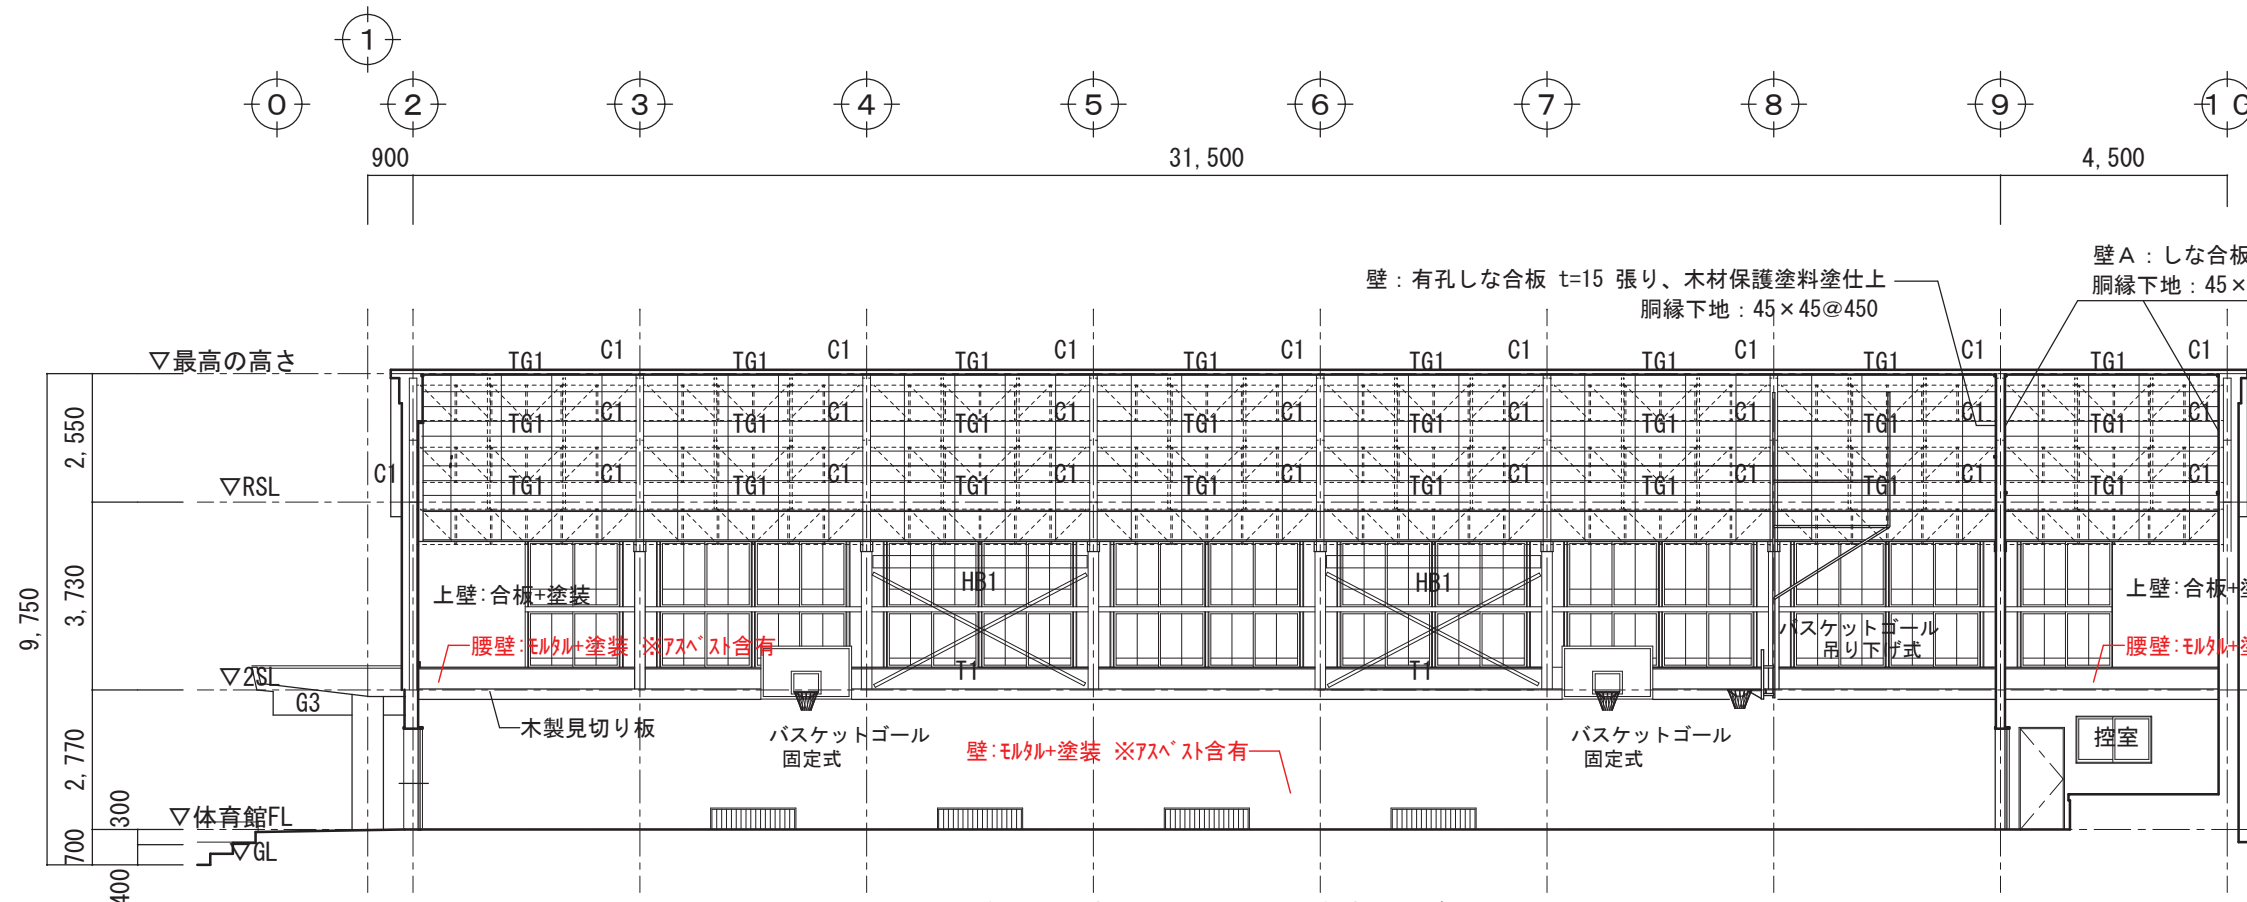


鉄部見え掛かり面：SOP塗装仕上げ
(D通り) 展開図 S=1/150

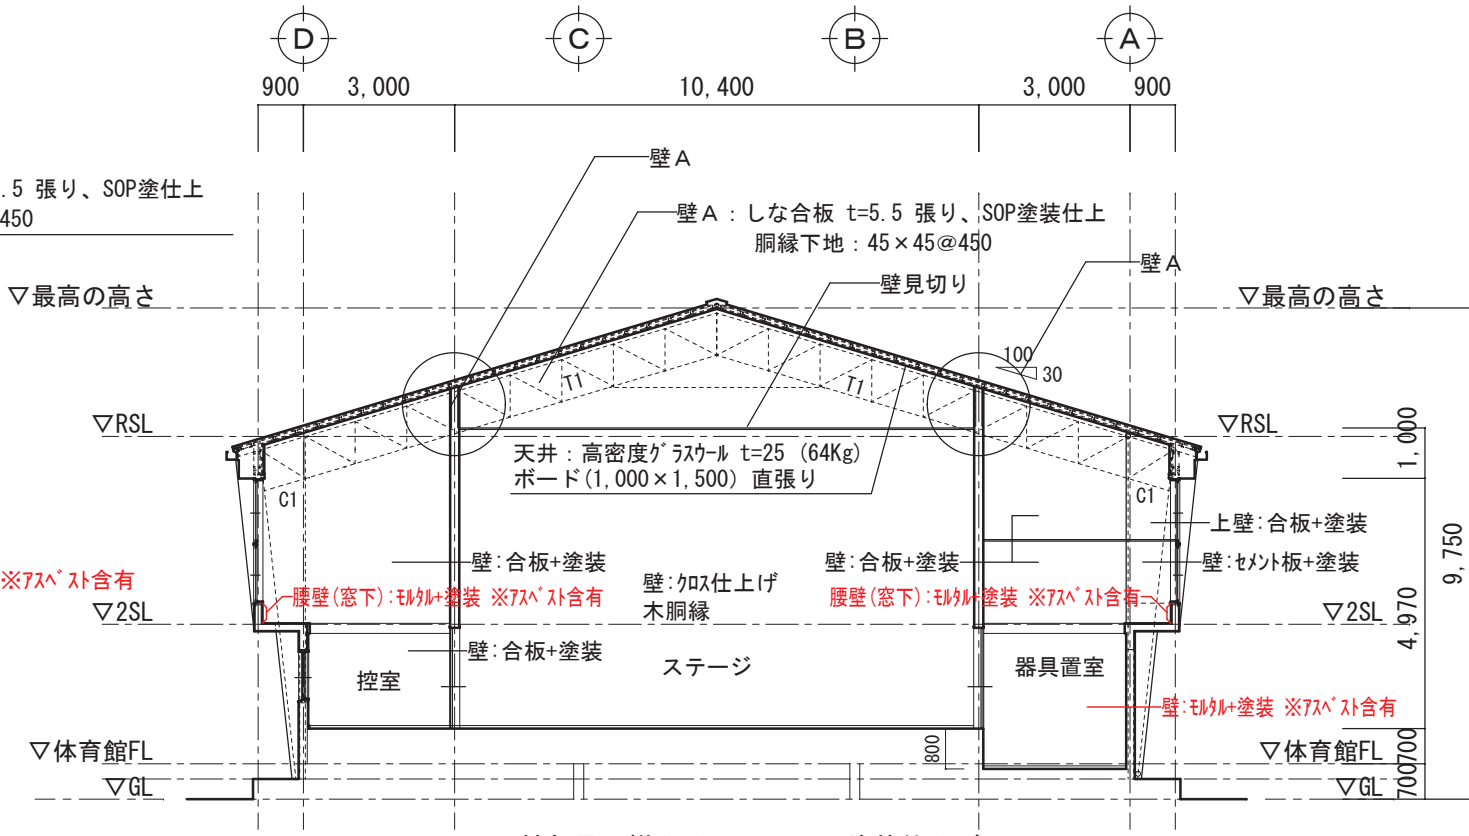


鉄部見え掛かり面：SOP塗装仕上げ
(10通り) 展開図 S=1/150

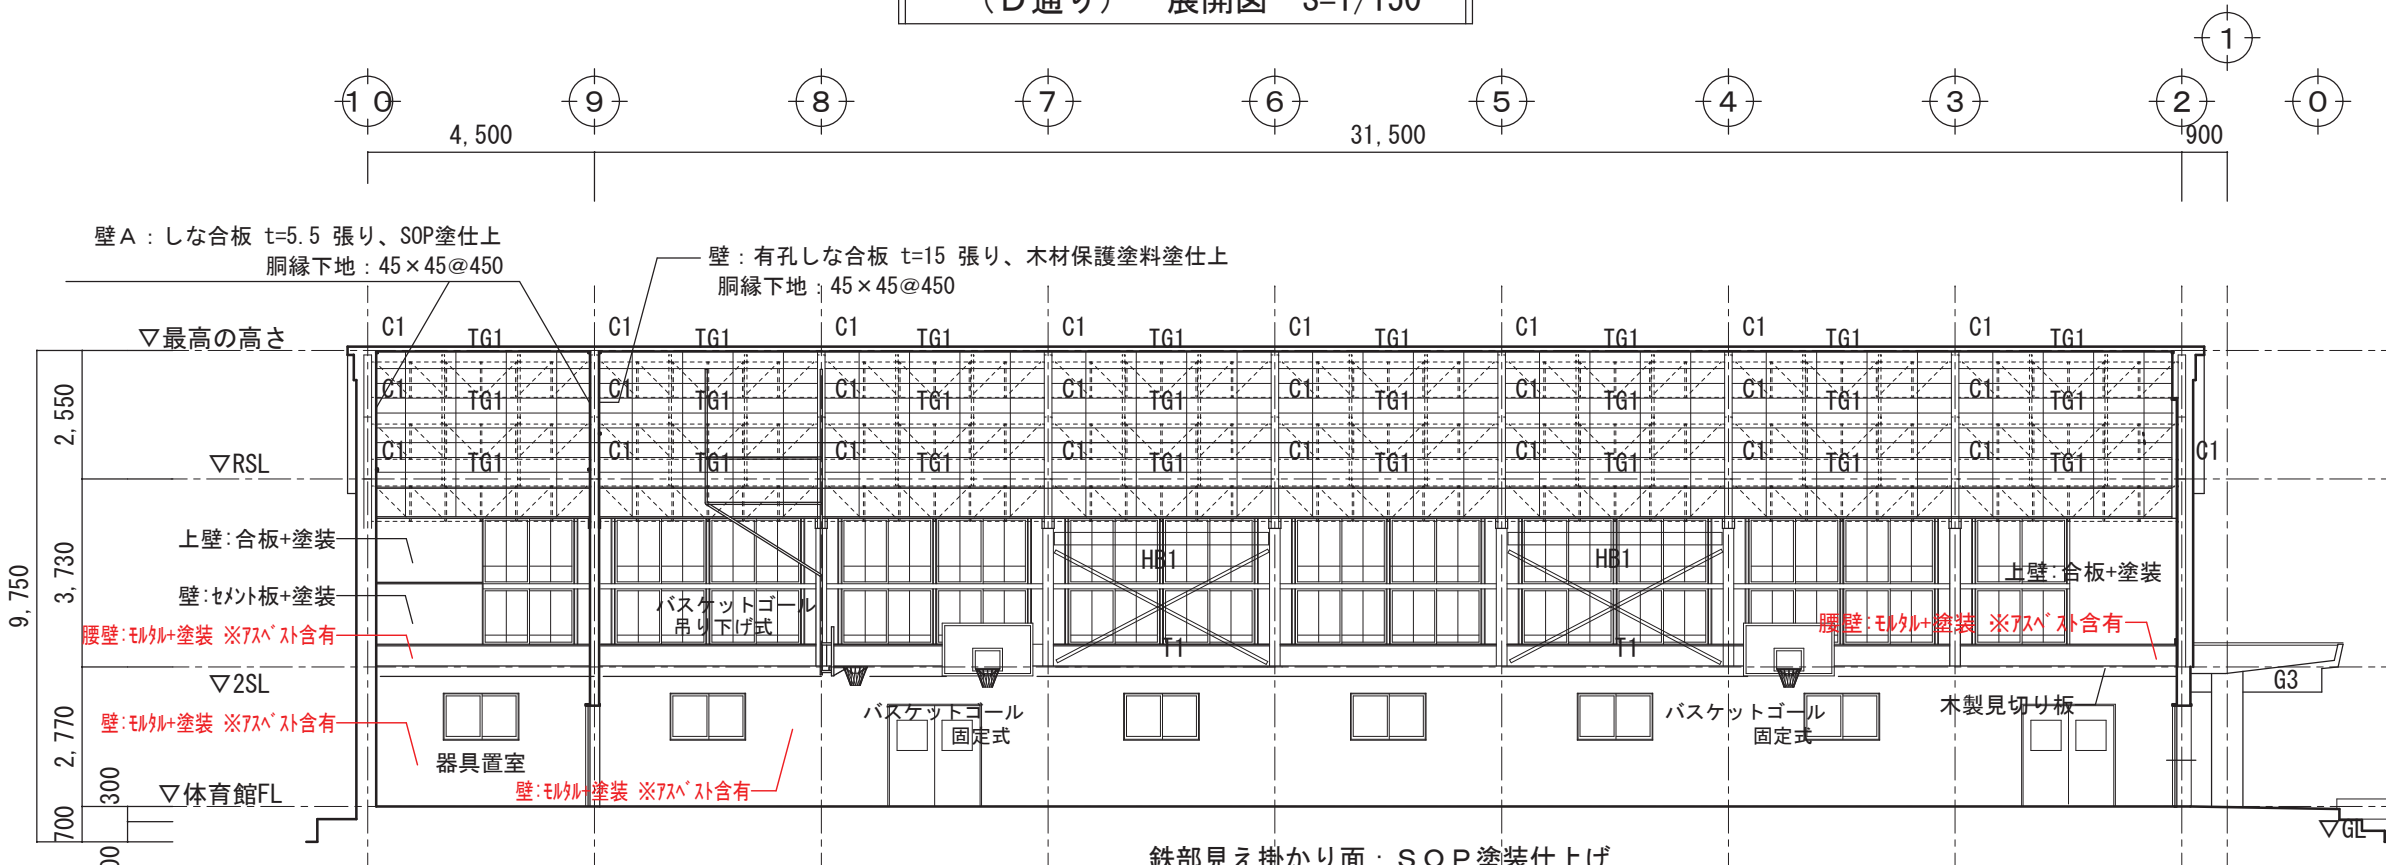

鉄部見え掛かり面：SOP塗装仕上げ
(A通り) 展開図 S=1/150

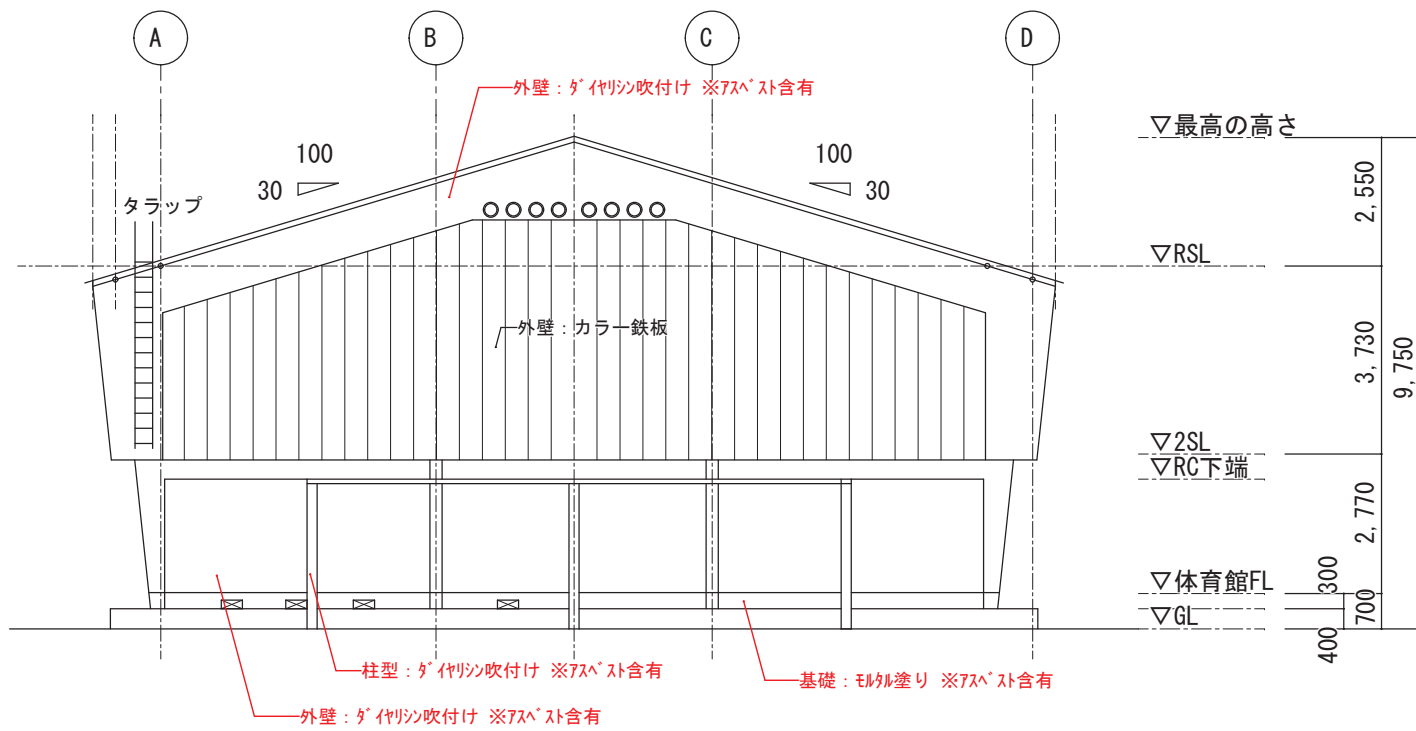


東側立面図 S=1/150

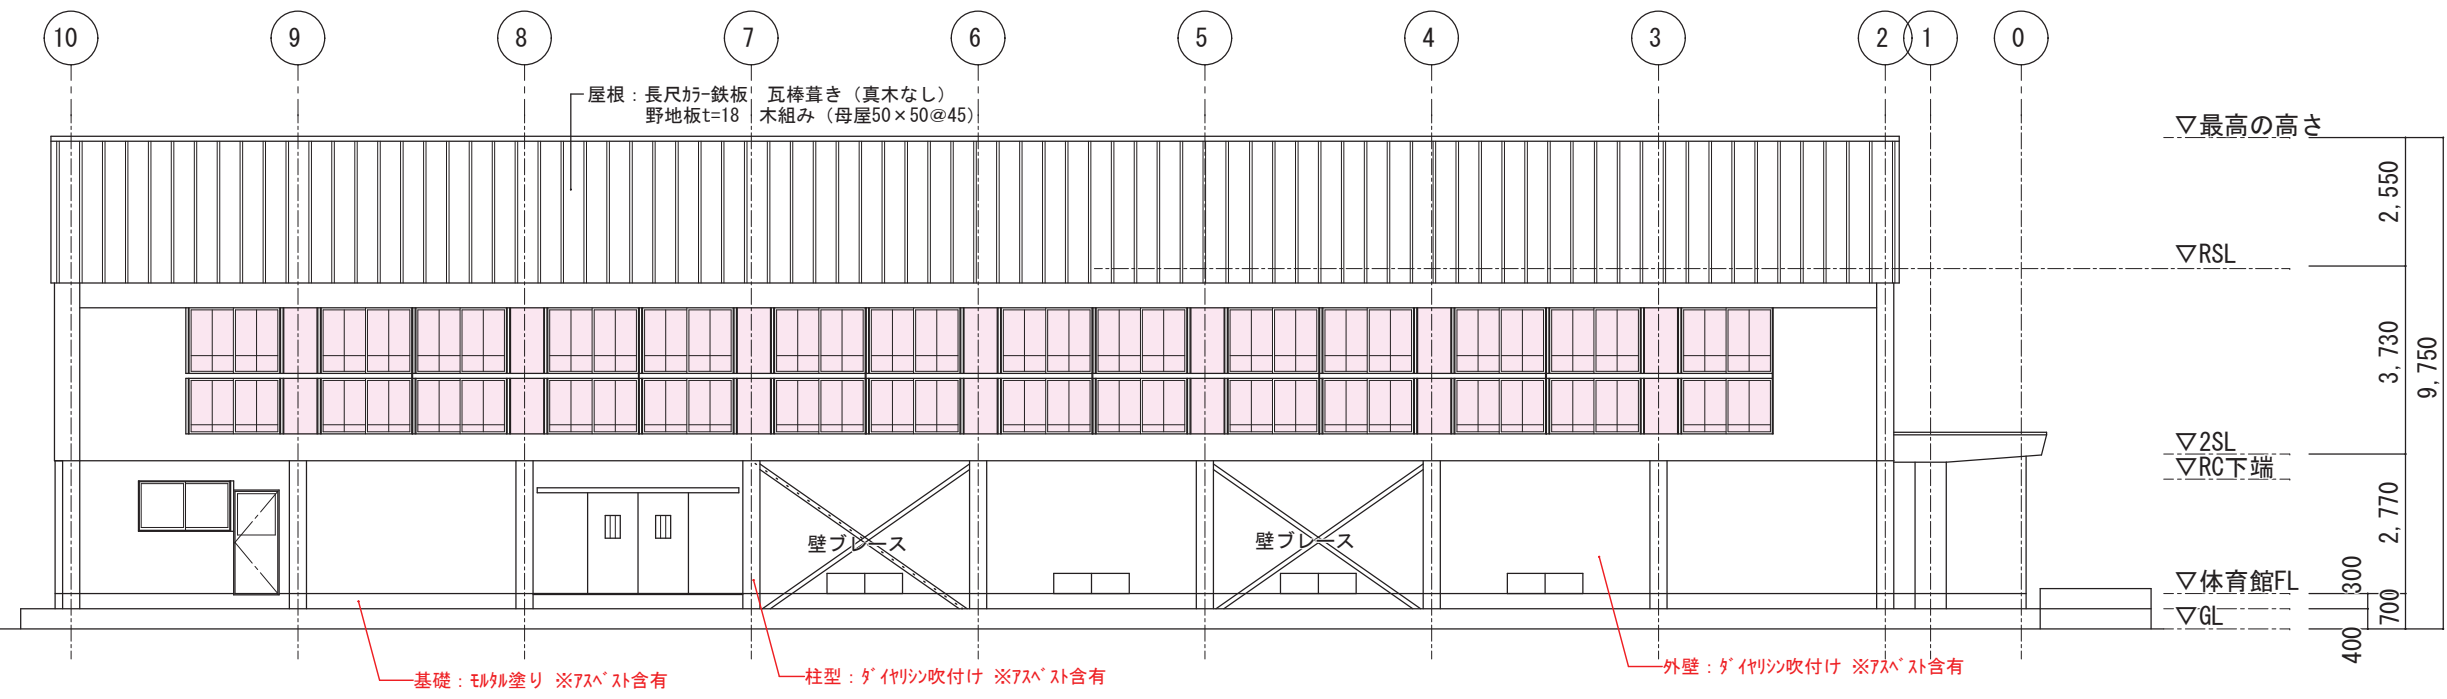


北側立面図 S=1/150


共通事項: サッシ廻りコーキング ※ｱｽﾍﾞｽﾄ含有 (みなし)

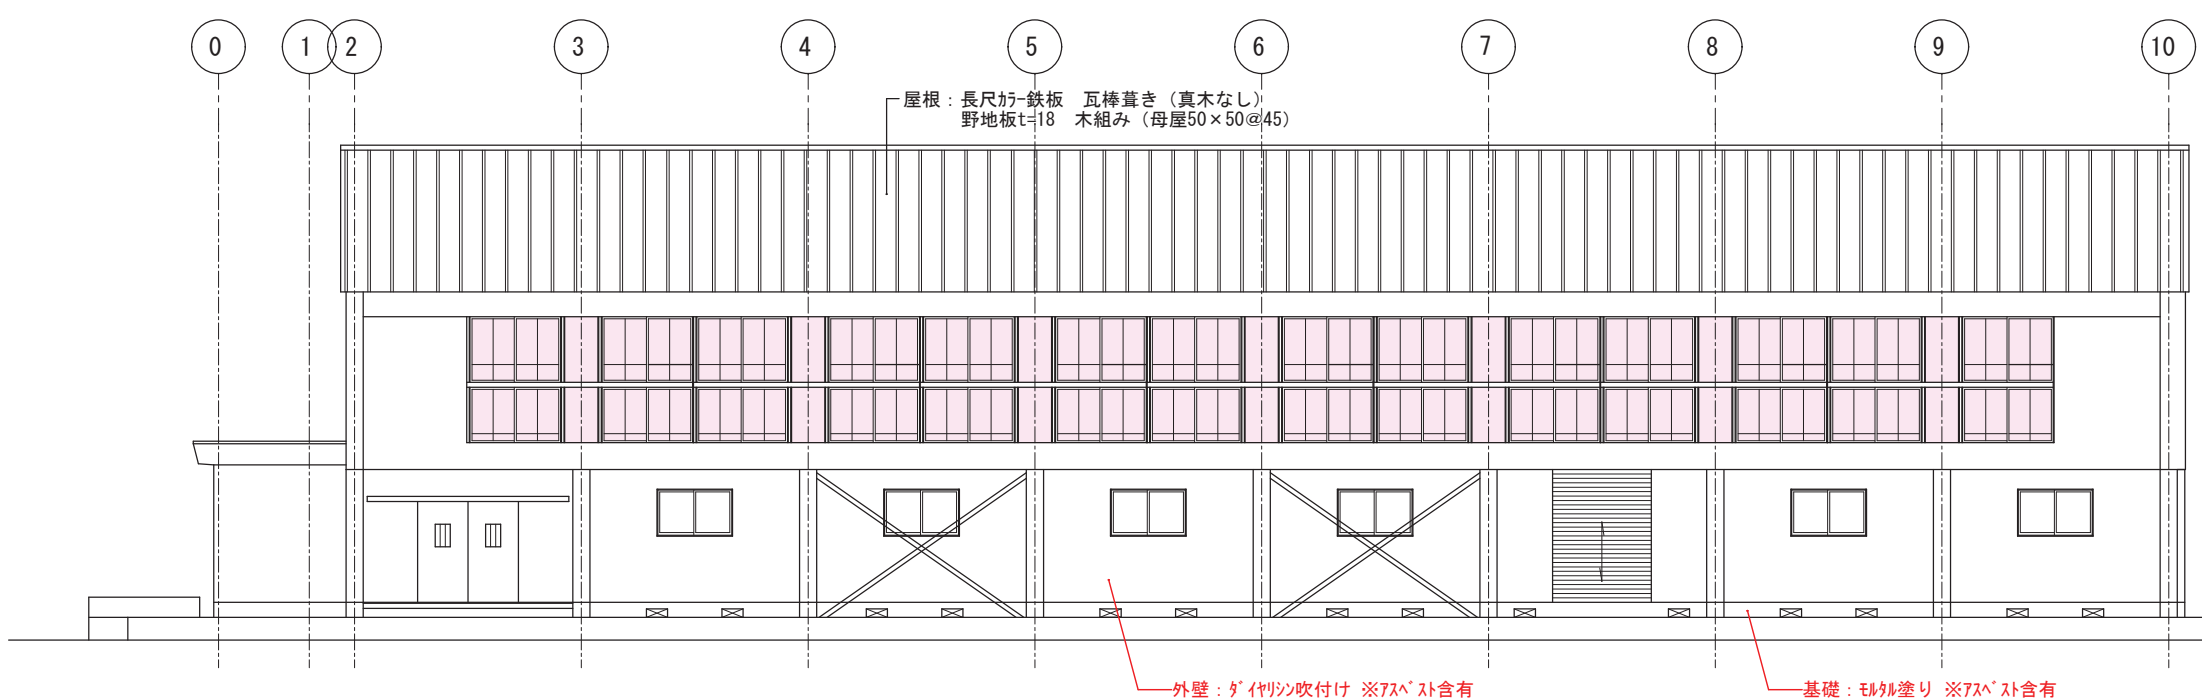

南側立面図 S=1/150

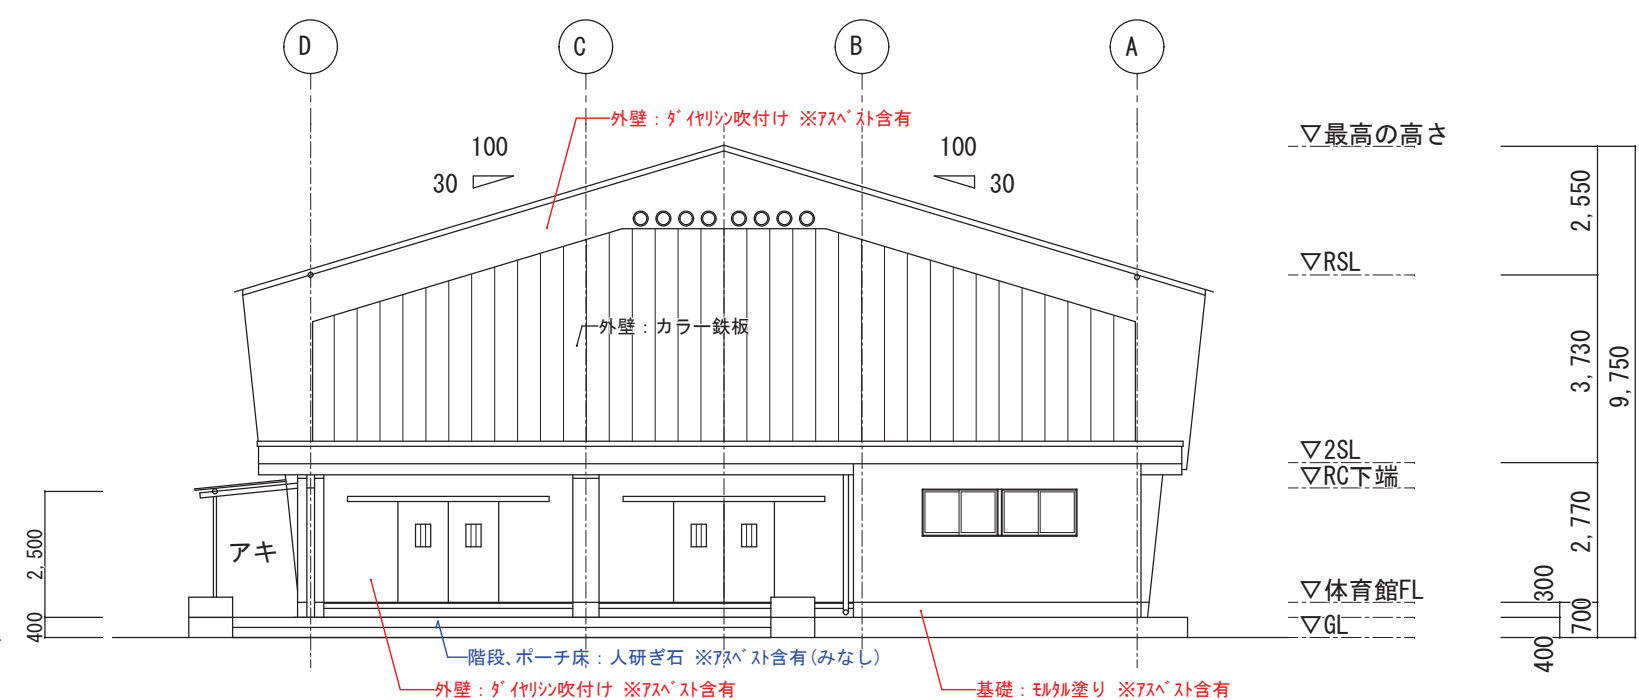

西側立面図 S=1/150

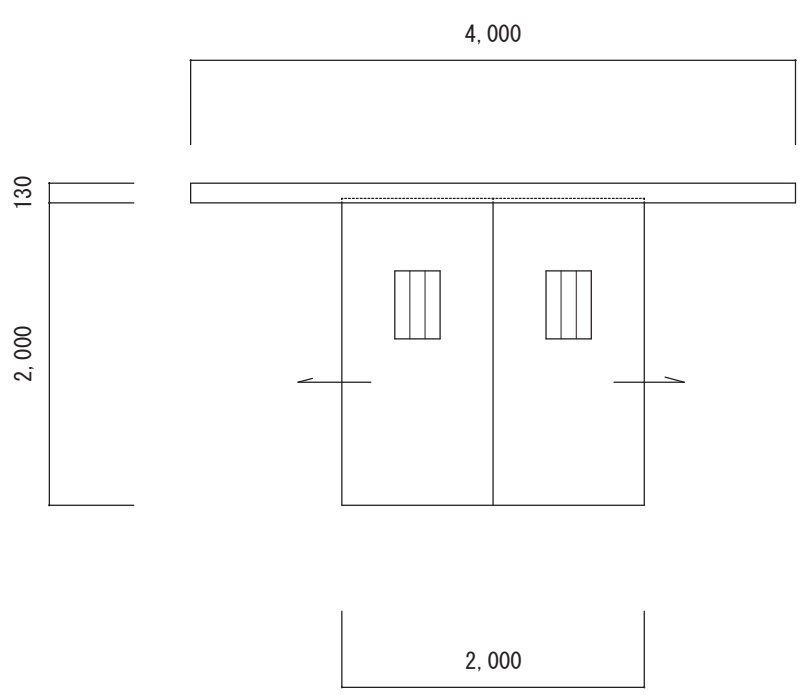


建具図 S=1/50

建具表		
部位	SW— 1	数量
仕上	スチール建具	5
形式	ハンガー式引き分け戸	
寸法	2.00×2.03×36	
備考	ハンガーカバー共 (90*130)	





株式会社 ガド建築設計事務所
長野県佐久市大字中込 726-1
TEL 0267-62-5190
FAX 0267-62-5196
一級建築士登録 第364559号
新井 晃 印

DRAWN BY	CHECKED	JOB NAME	DATE	SHEET NAME	SCALE	SHEET NO
		令和 8 年度 旧臼田小学校解体工事	2026.08	第 1 屋内運動場 立面図、建具図	S=1/50, 150 (A2)	A-128

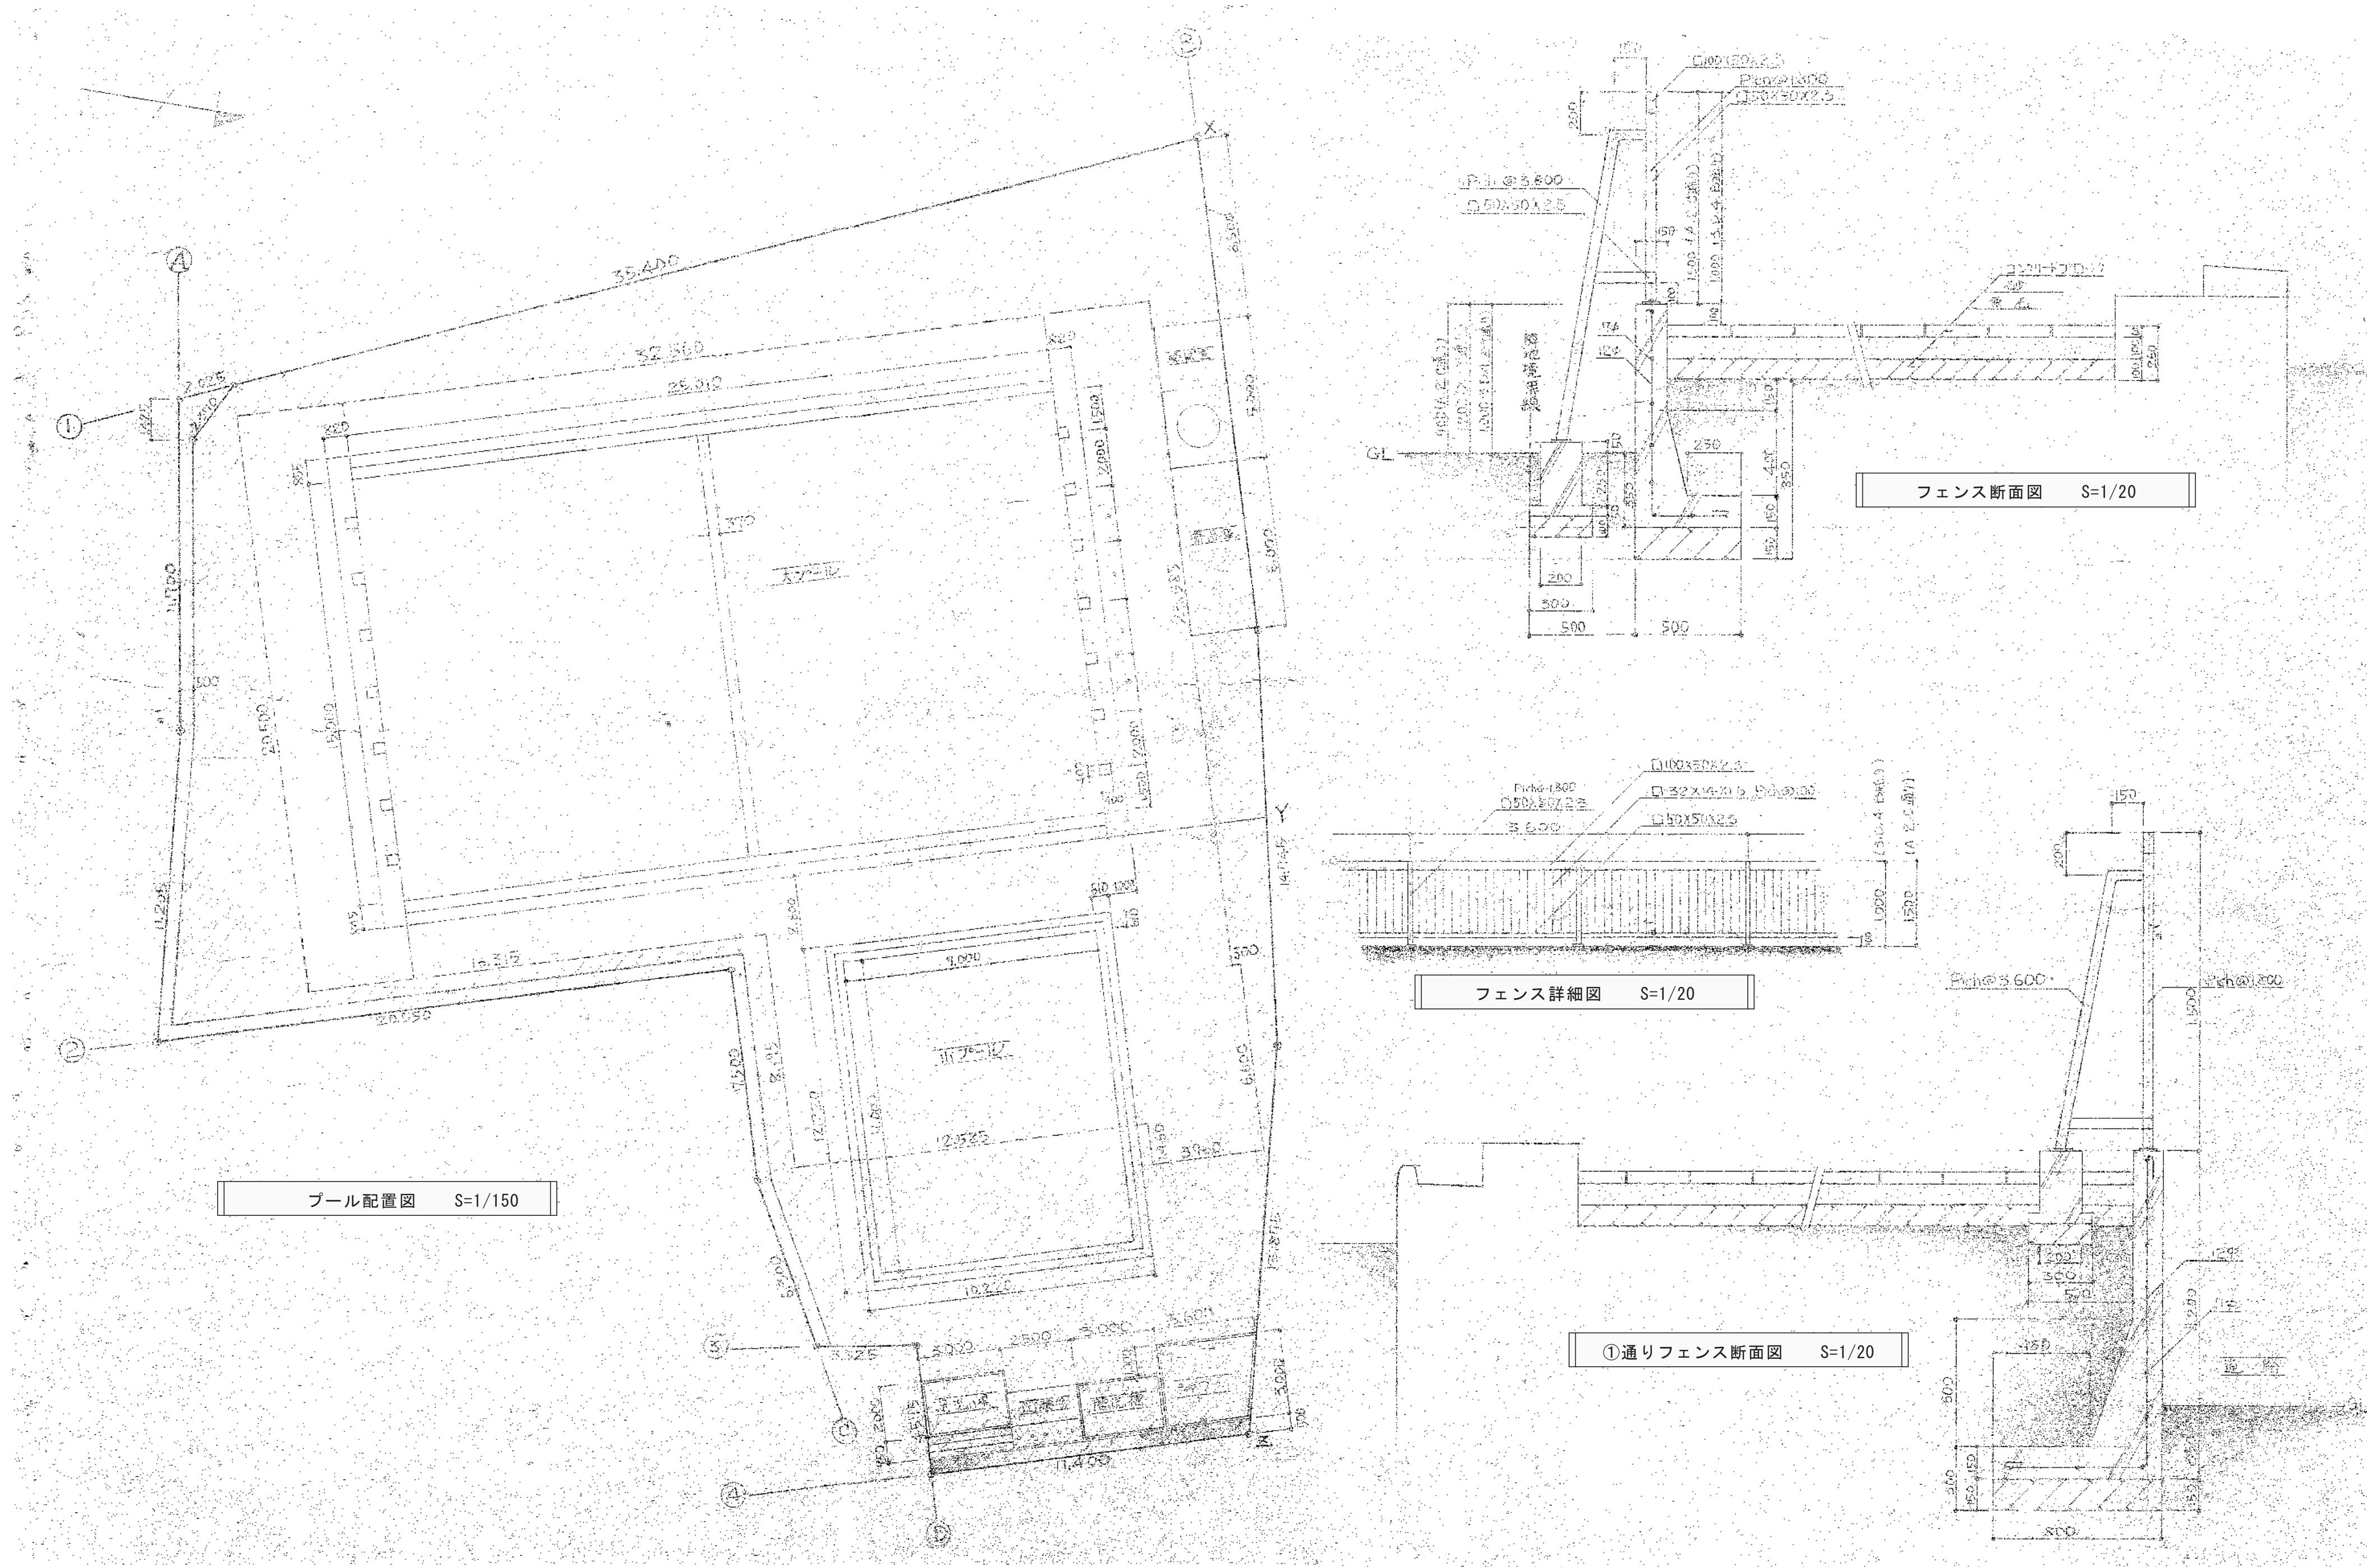





- 水勾配
土間コンクリート打込金にて押込 排水溝量床
水勾配片寄

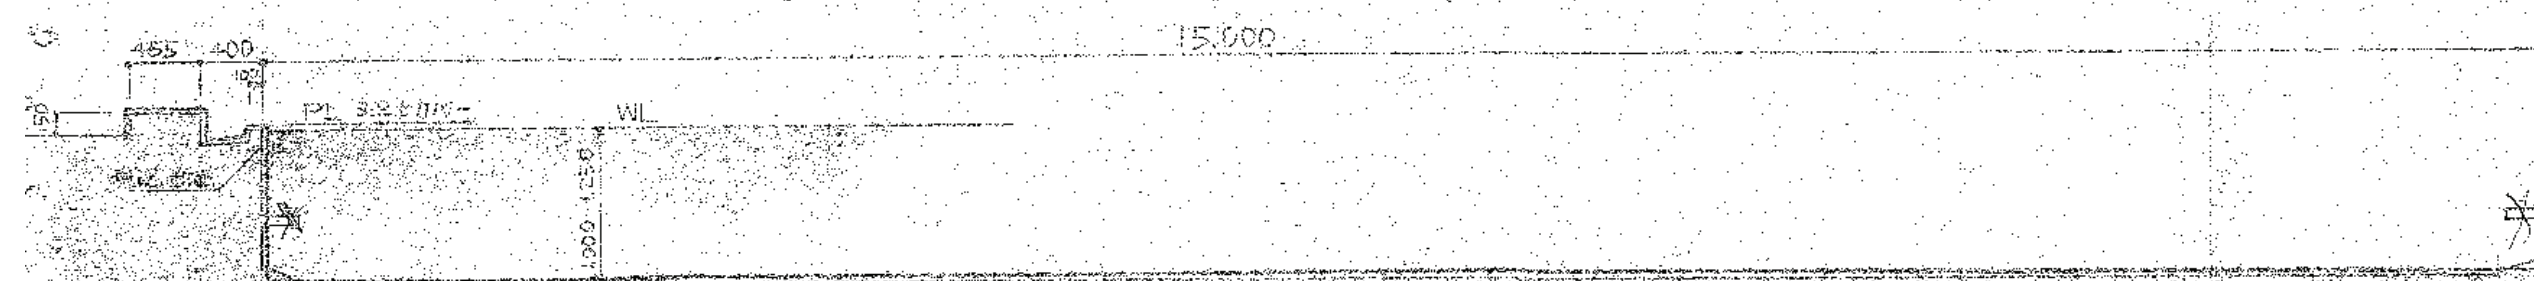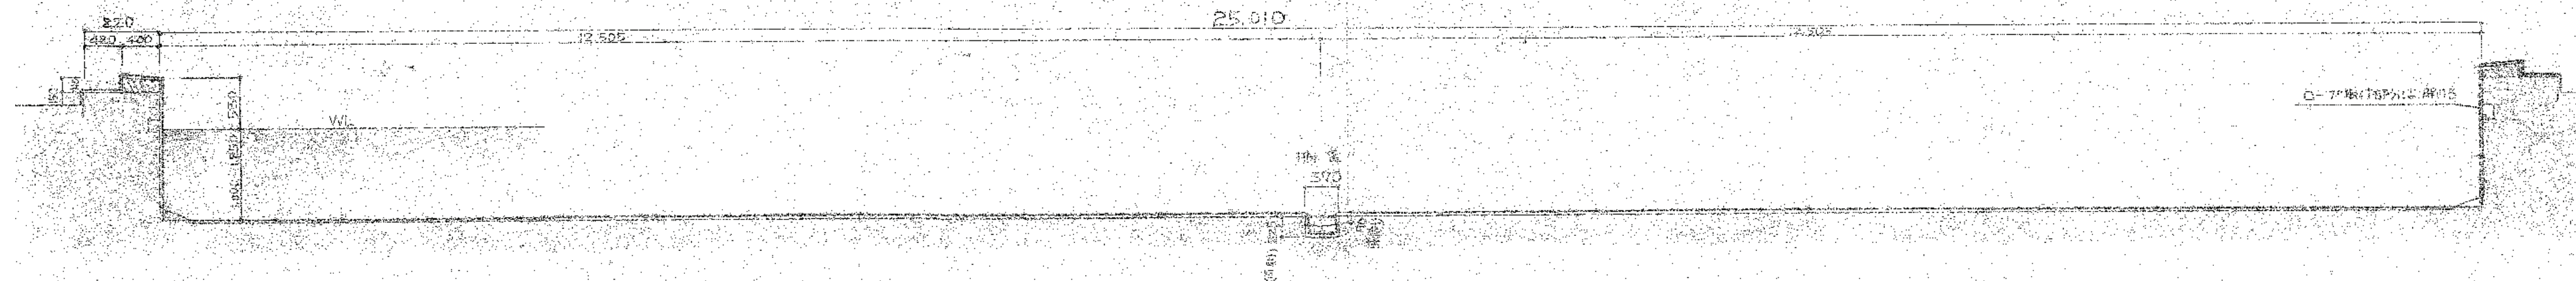


大プール断面図 S=1/50

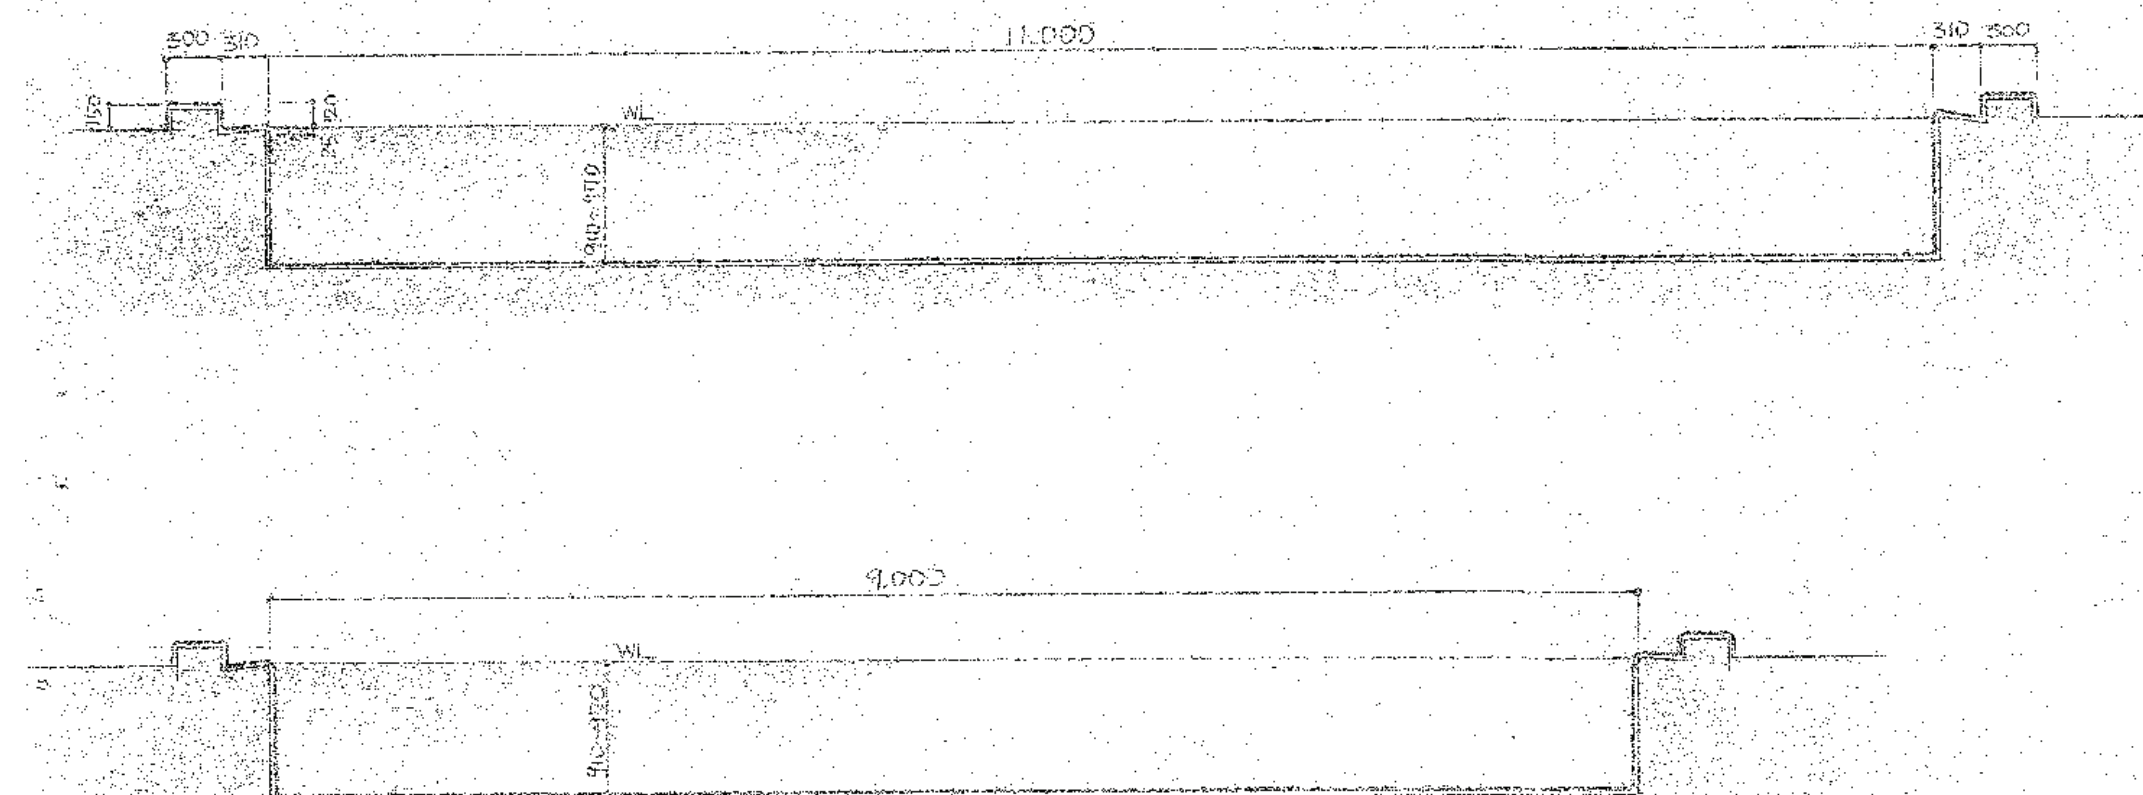

小プール断面図 $S=1/50$

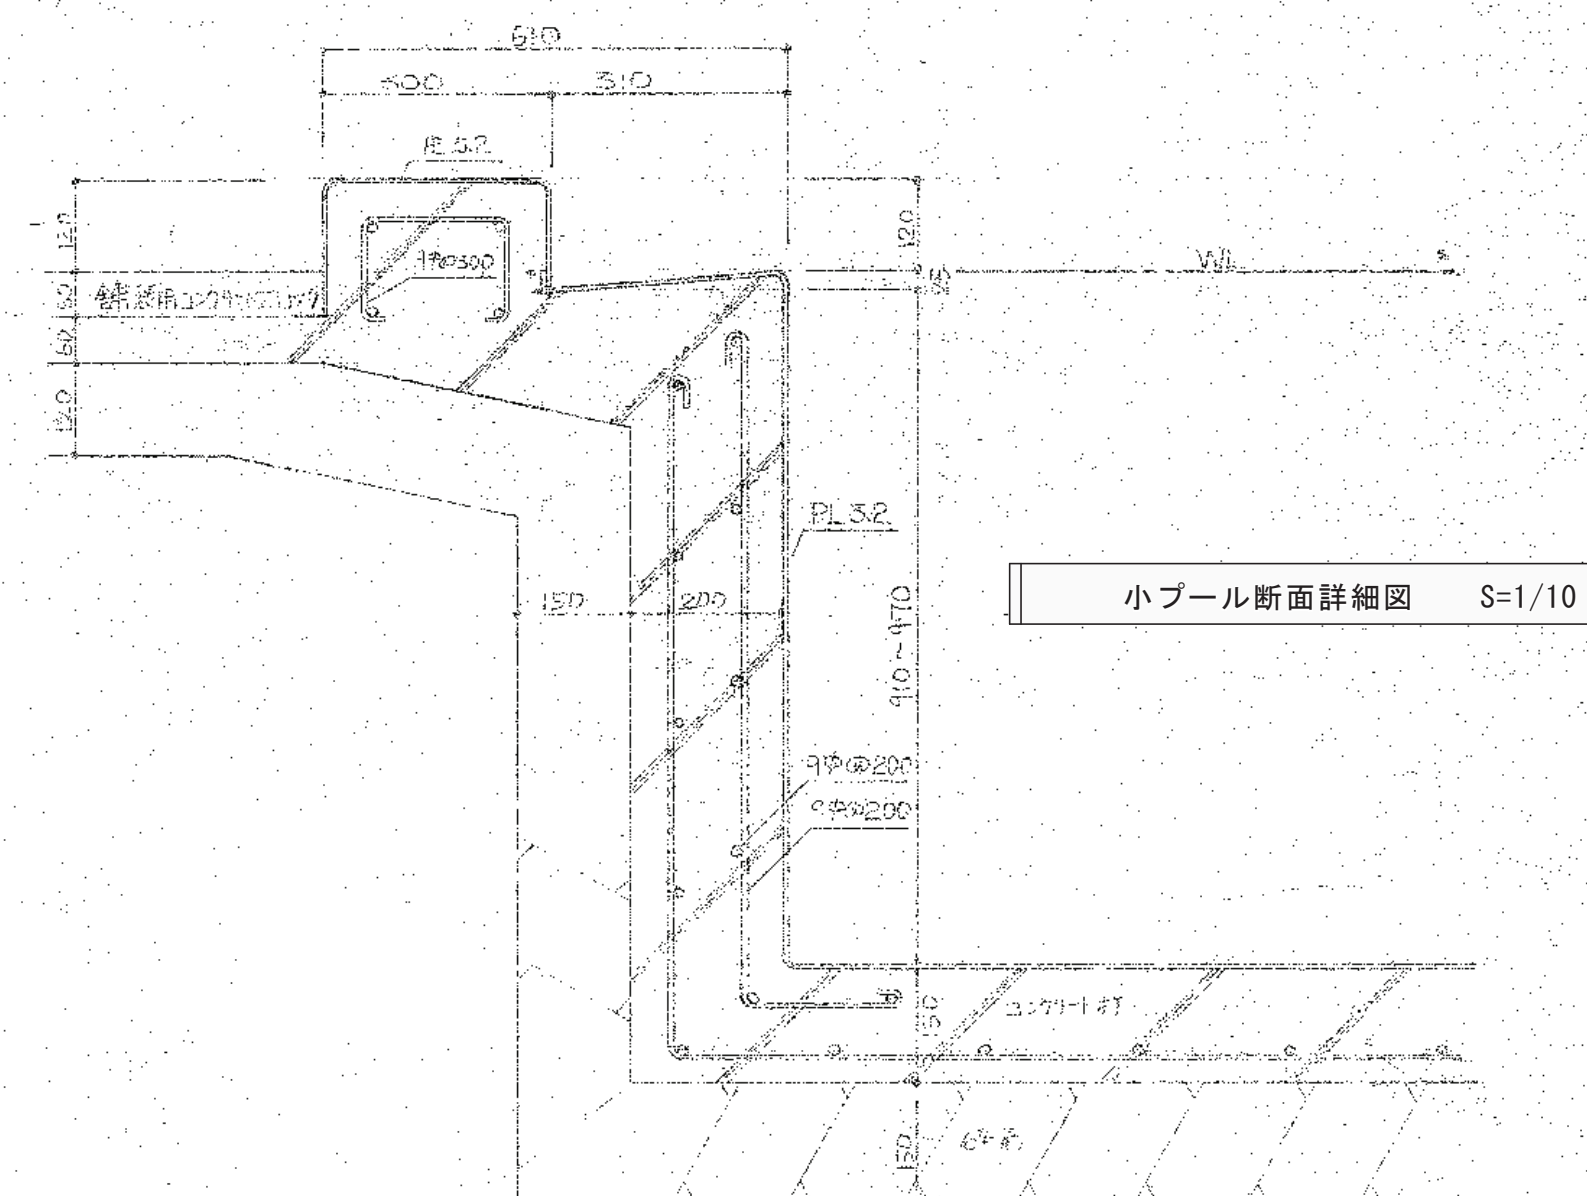

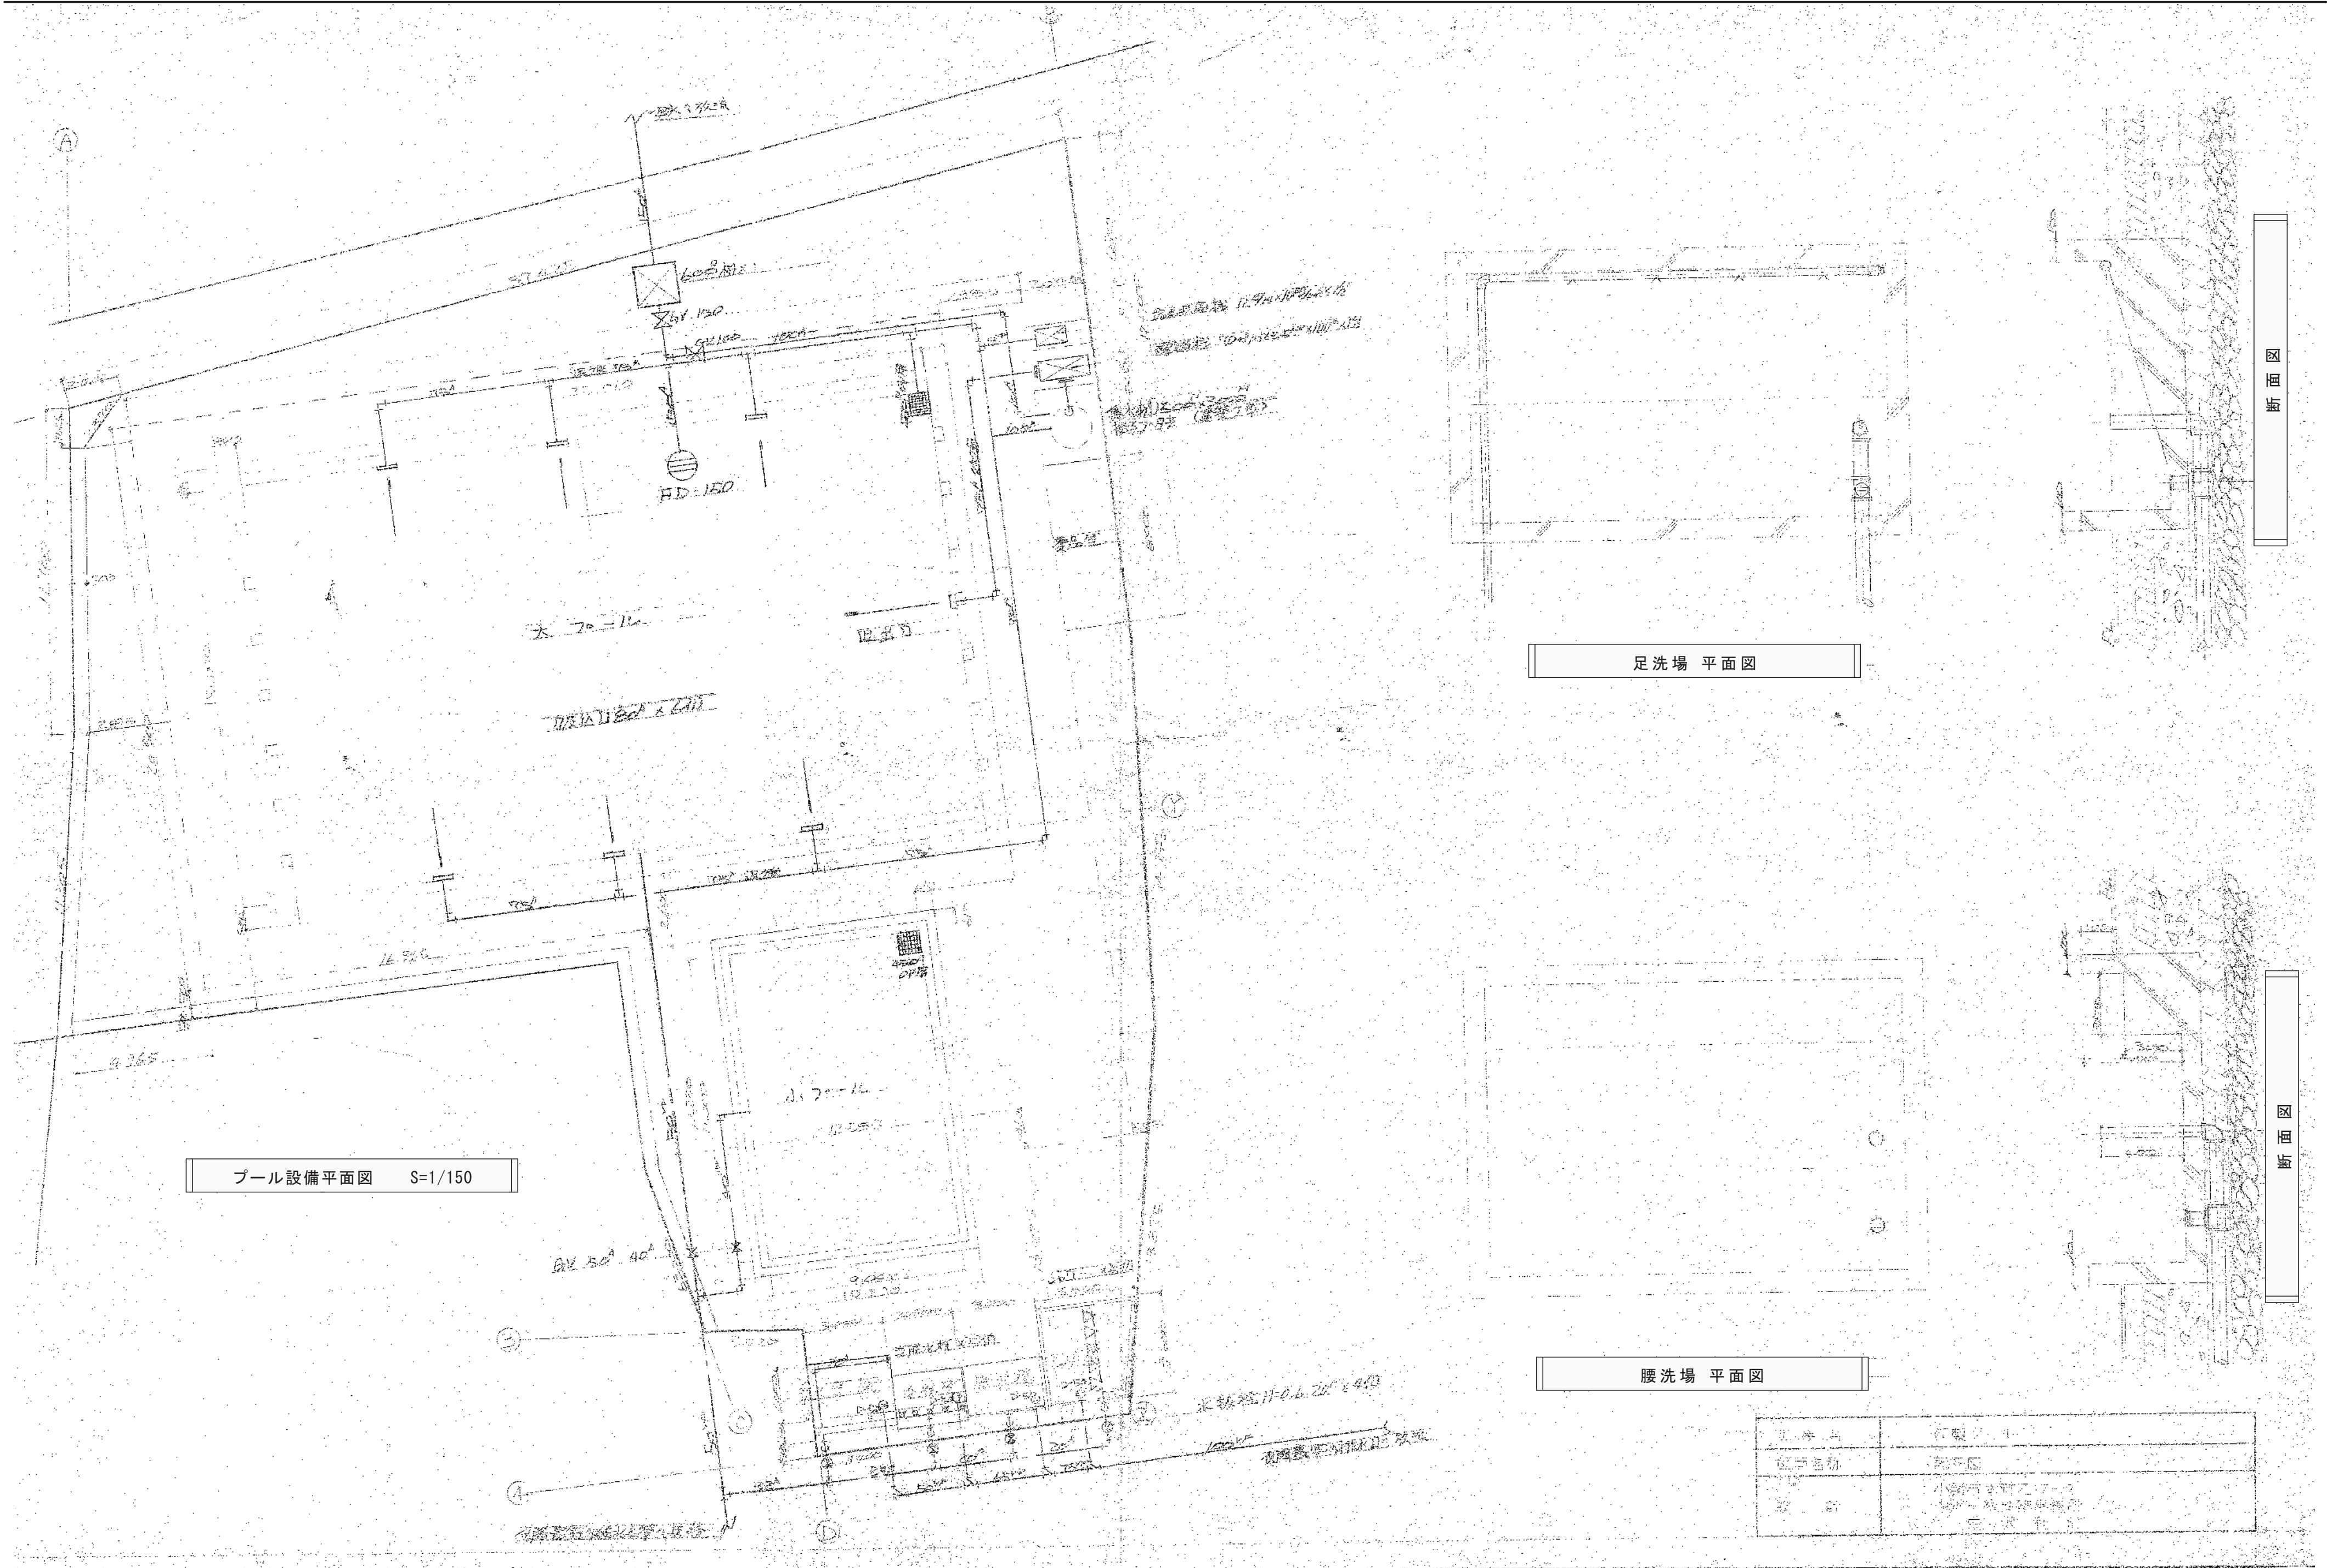


プール設備平面図 S=1/150



足洗場 平面図

腰洗場 平面図


主 務 者	有 限 公 司
図 中 名 称	有 限 公 司
設 計 者	小 崎 浩 二 郎 氏 小 崎 浩 二 郎 氏 小 崎 浩 二 郎 氏

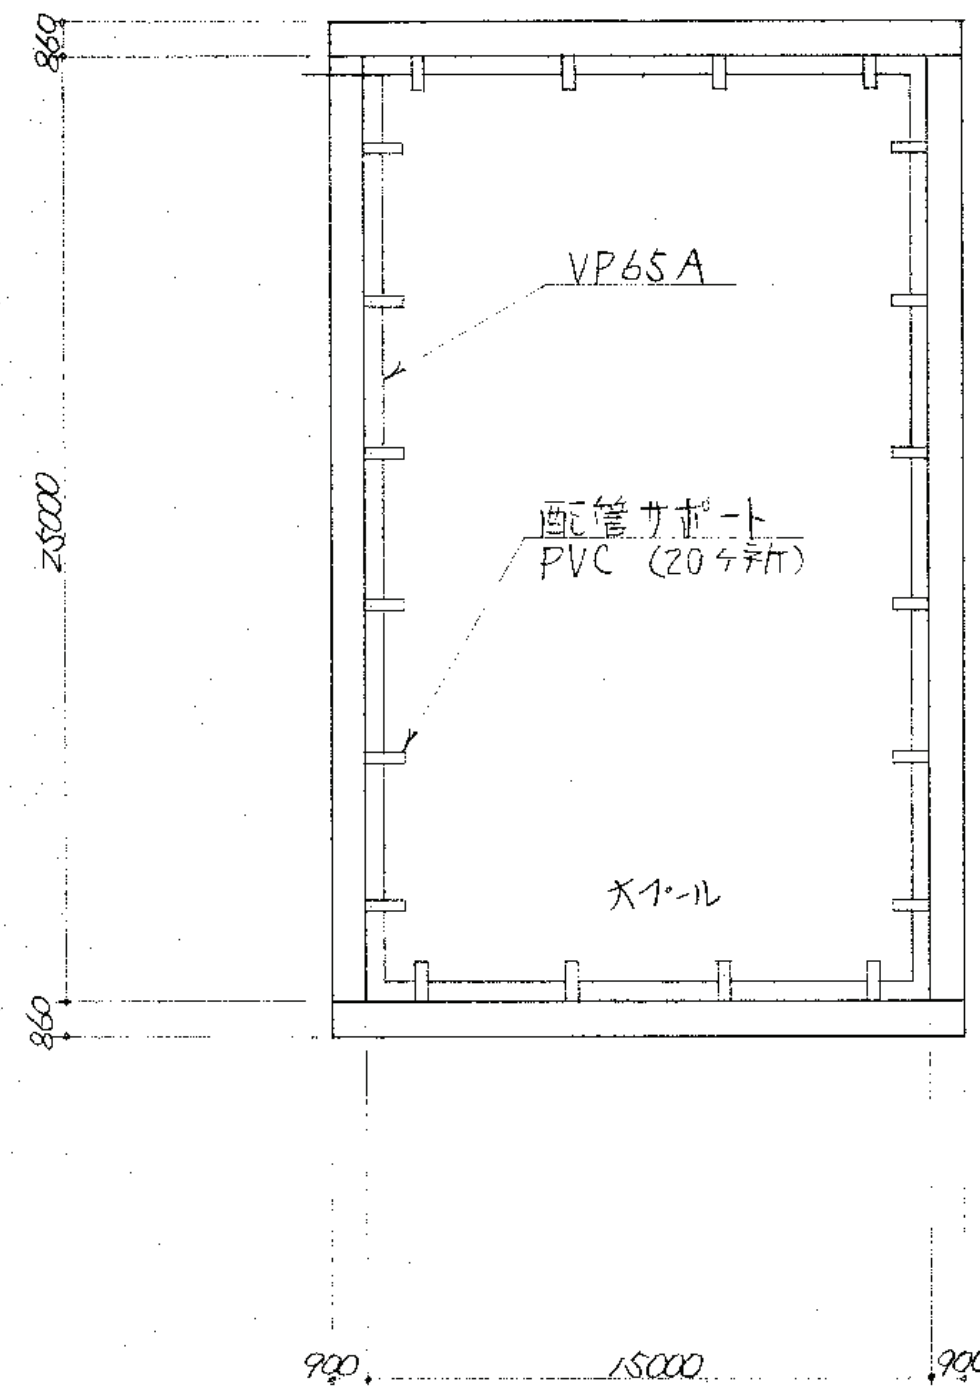


サポート位置図

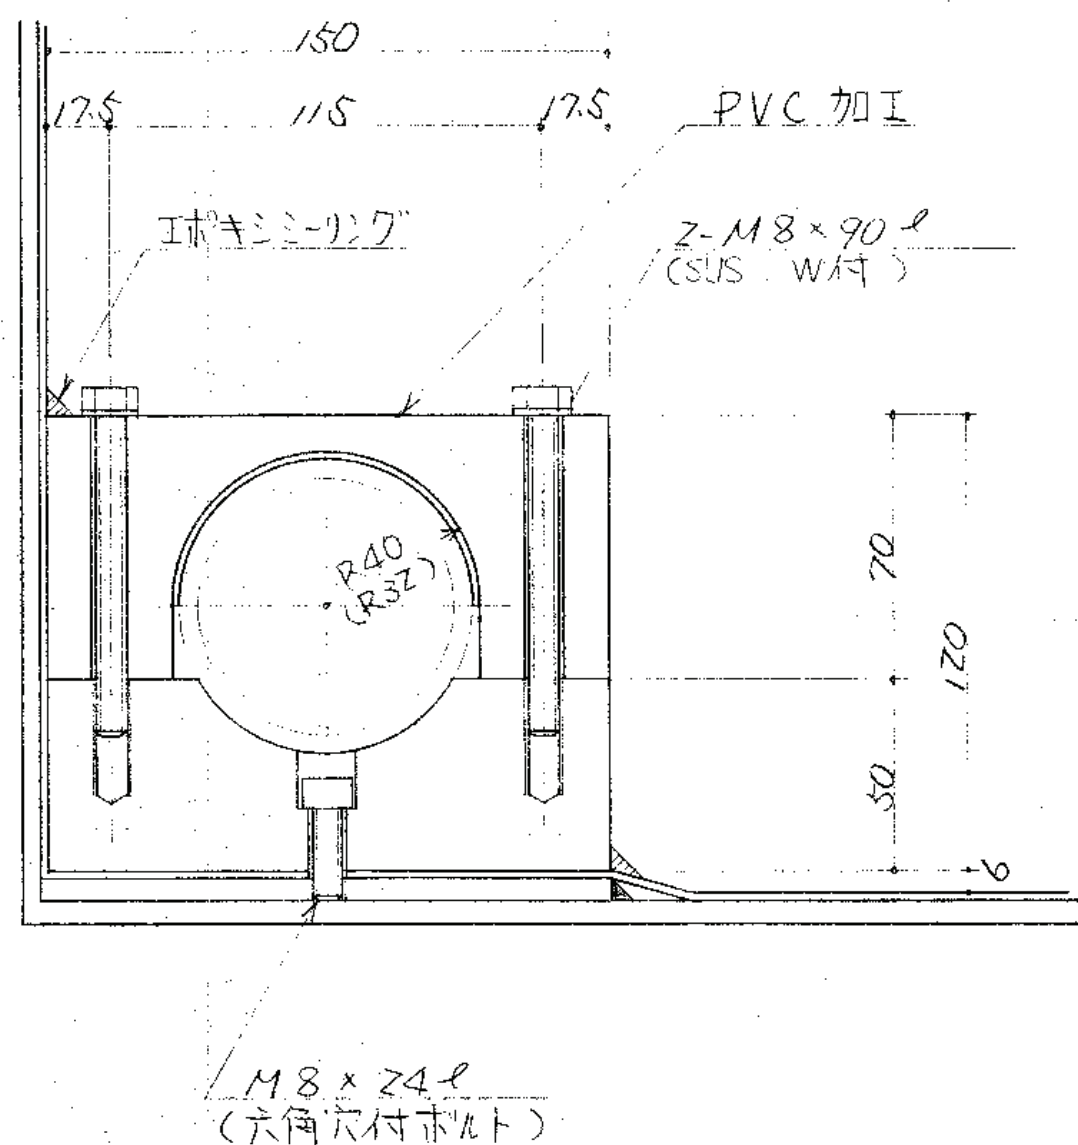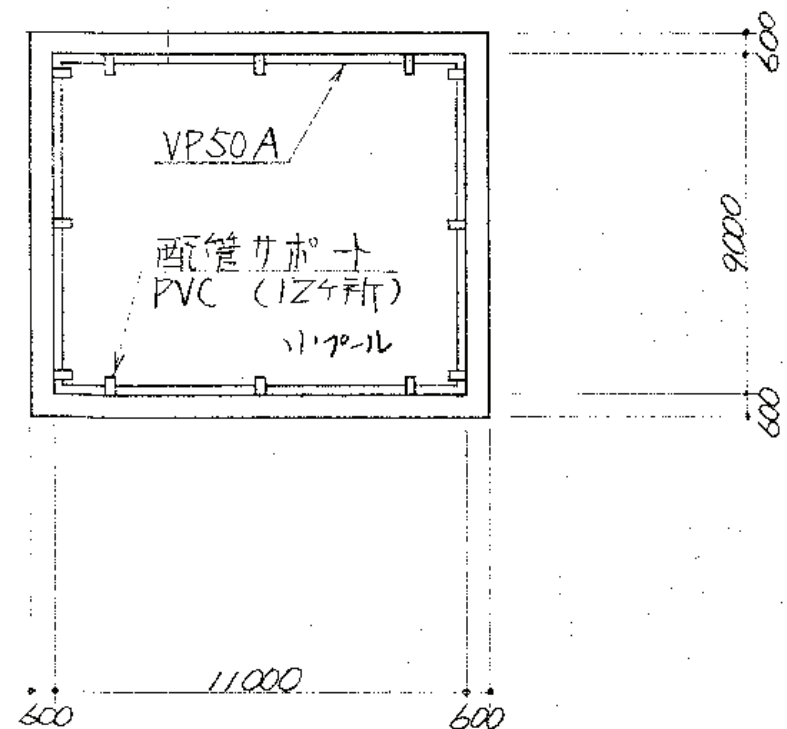

配管サポート図
(VP65A, VP50A用)

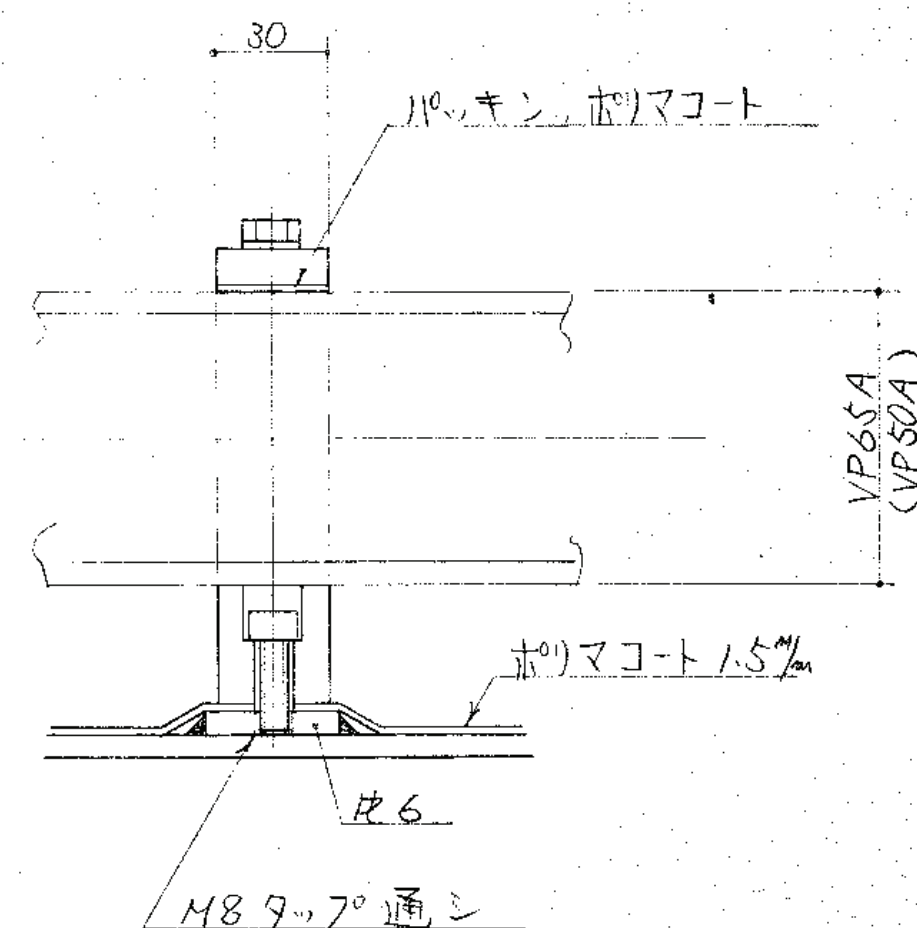

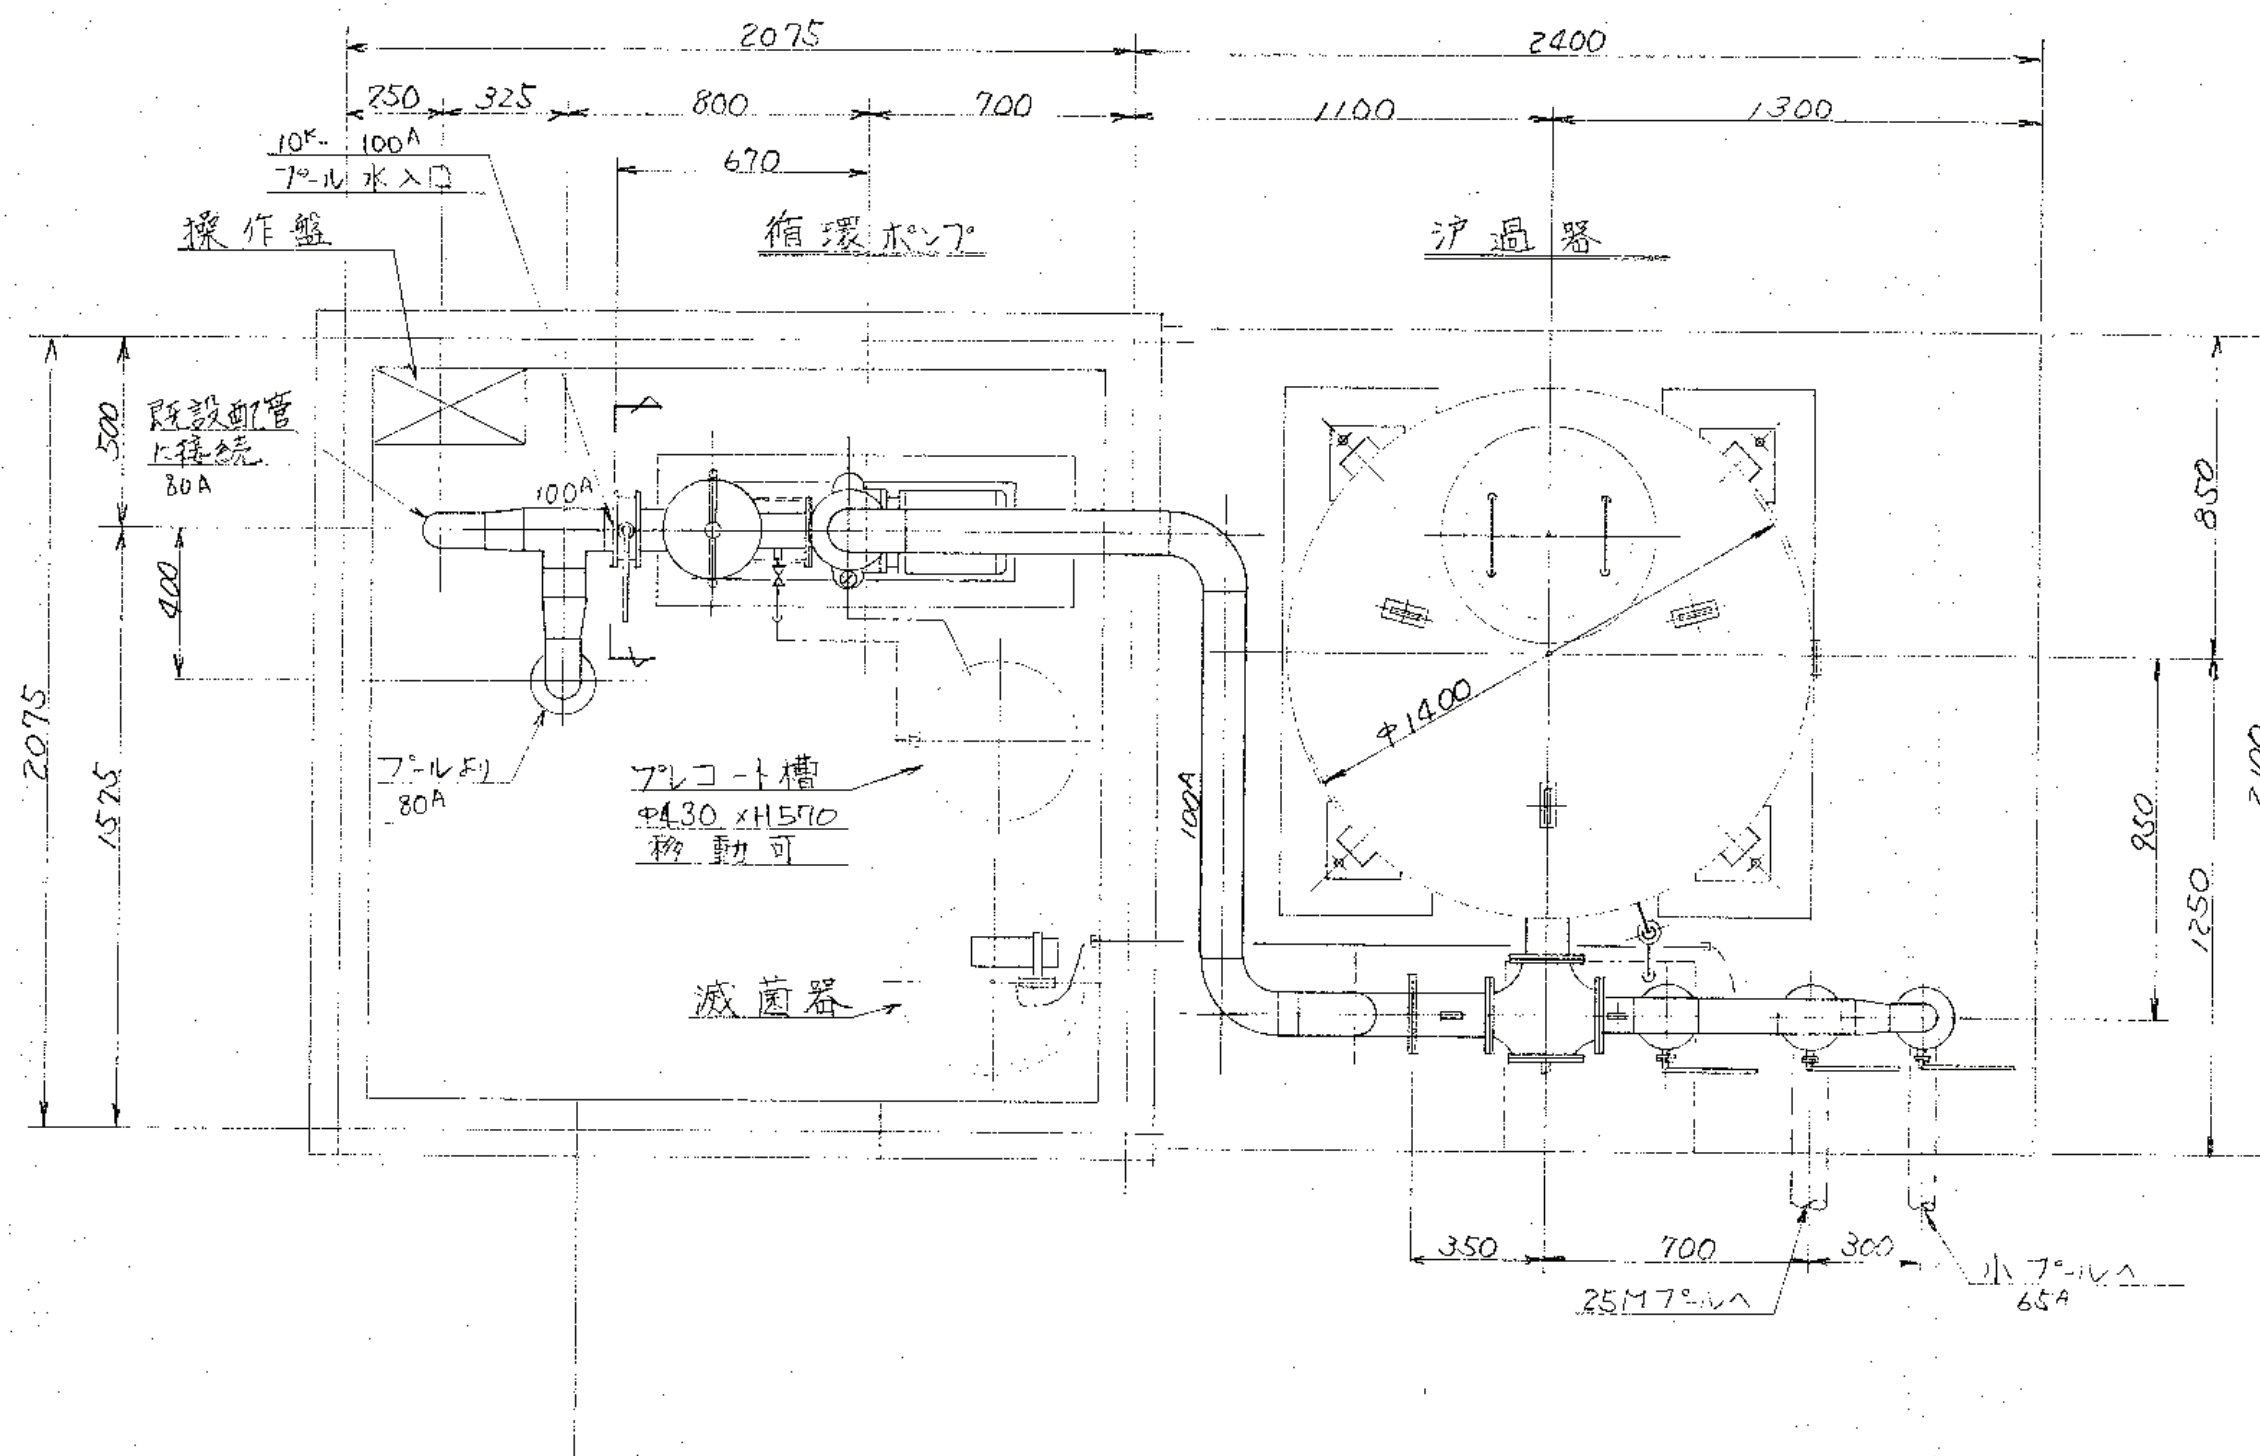


仕様表


NO.	名称	仕様	数量	備考
1	濾過器	刷式 $\phi 1400 \times H1070$	1	処理水量 50~70 m^3/hr
2	循環ポンプ	80 $\text{A} \times 65\text{A}$ 50~70 m^3/hr 5.5 kW	1	防滴保護形 E-9-
3	集毛器	10 $\text{K} \times 100\text{A} \times 80\text{A}$ 本体 SS スリール SUS	1	
4	滅菌器	92 cm 25 W 100 L 槽付	1	
5	フロック槽	80 L ポリエチレン槽	1	
6	四方弁	FCS K -100 A 要部 BC	1	
7	ハタタ弁	FCD/NBR-100 A 弁体 SF50	1	
8		F-D/NBR-80 A 弁体 SF50	2	
9		FCD/NBR-65 A 弁体 SF50	1	
10	逆止弁	FC10 K -100 A フタ形 フランジ	1	ハイス付ポンプ用
11	玉形弁	BC-25 A ネジ止め	2	
12	水栓	給水栓 15 A ネジ止め	2	
13	薬注弁	PVC-15 A ネジ止め	1	
14	圧力計	$\phi 75 \times 10\text{A}$ 0~4 kg/cm^2	2組	
15	面取配管	JIS G 3452 10 K 5 A 溶接加工品	1式	

注記


1 図面内は装置の配管を示す。

2 運転時重量は 5 TON とする。

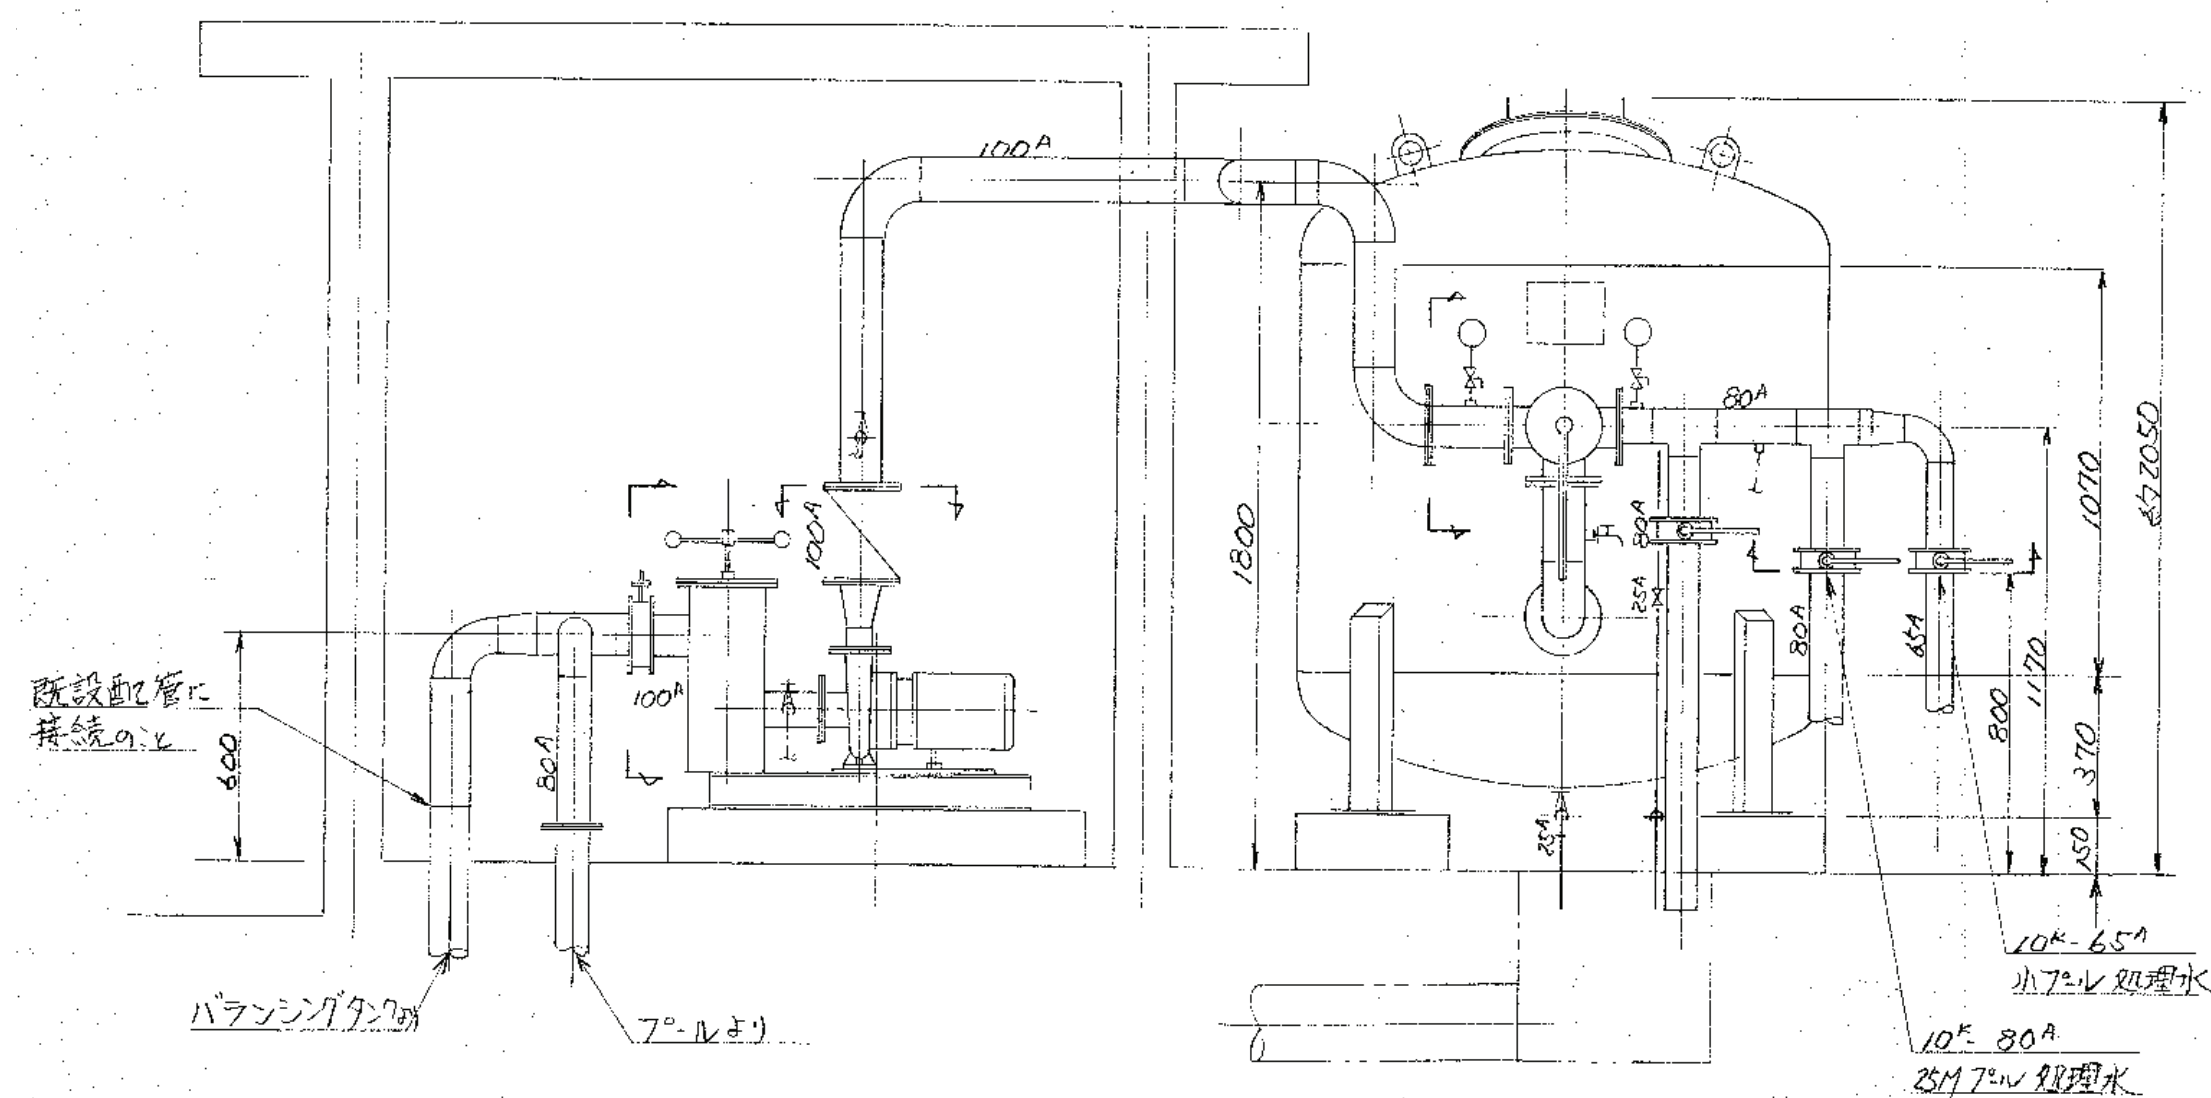


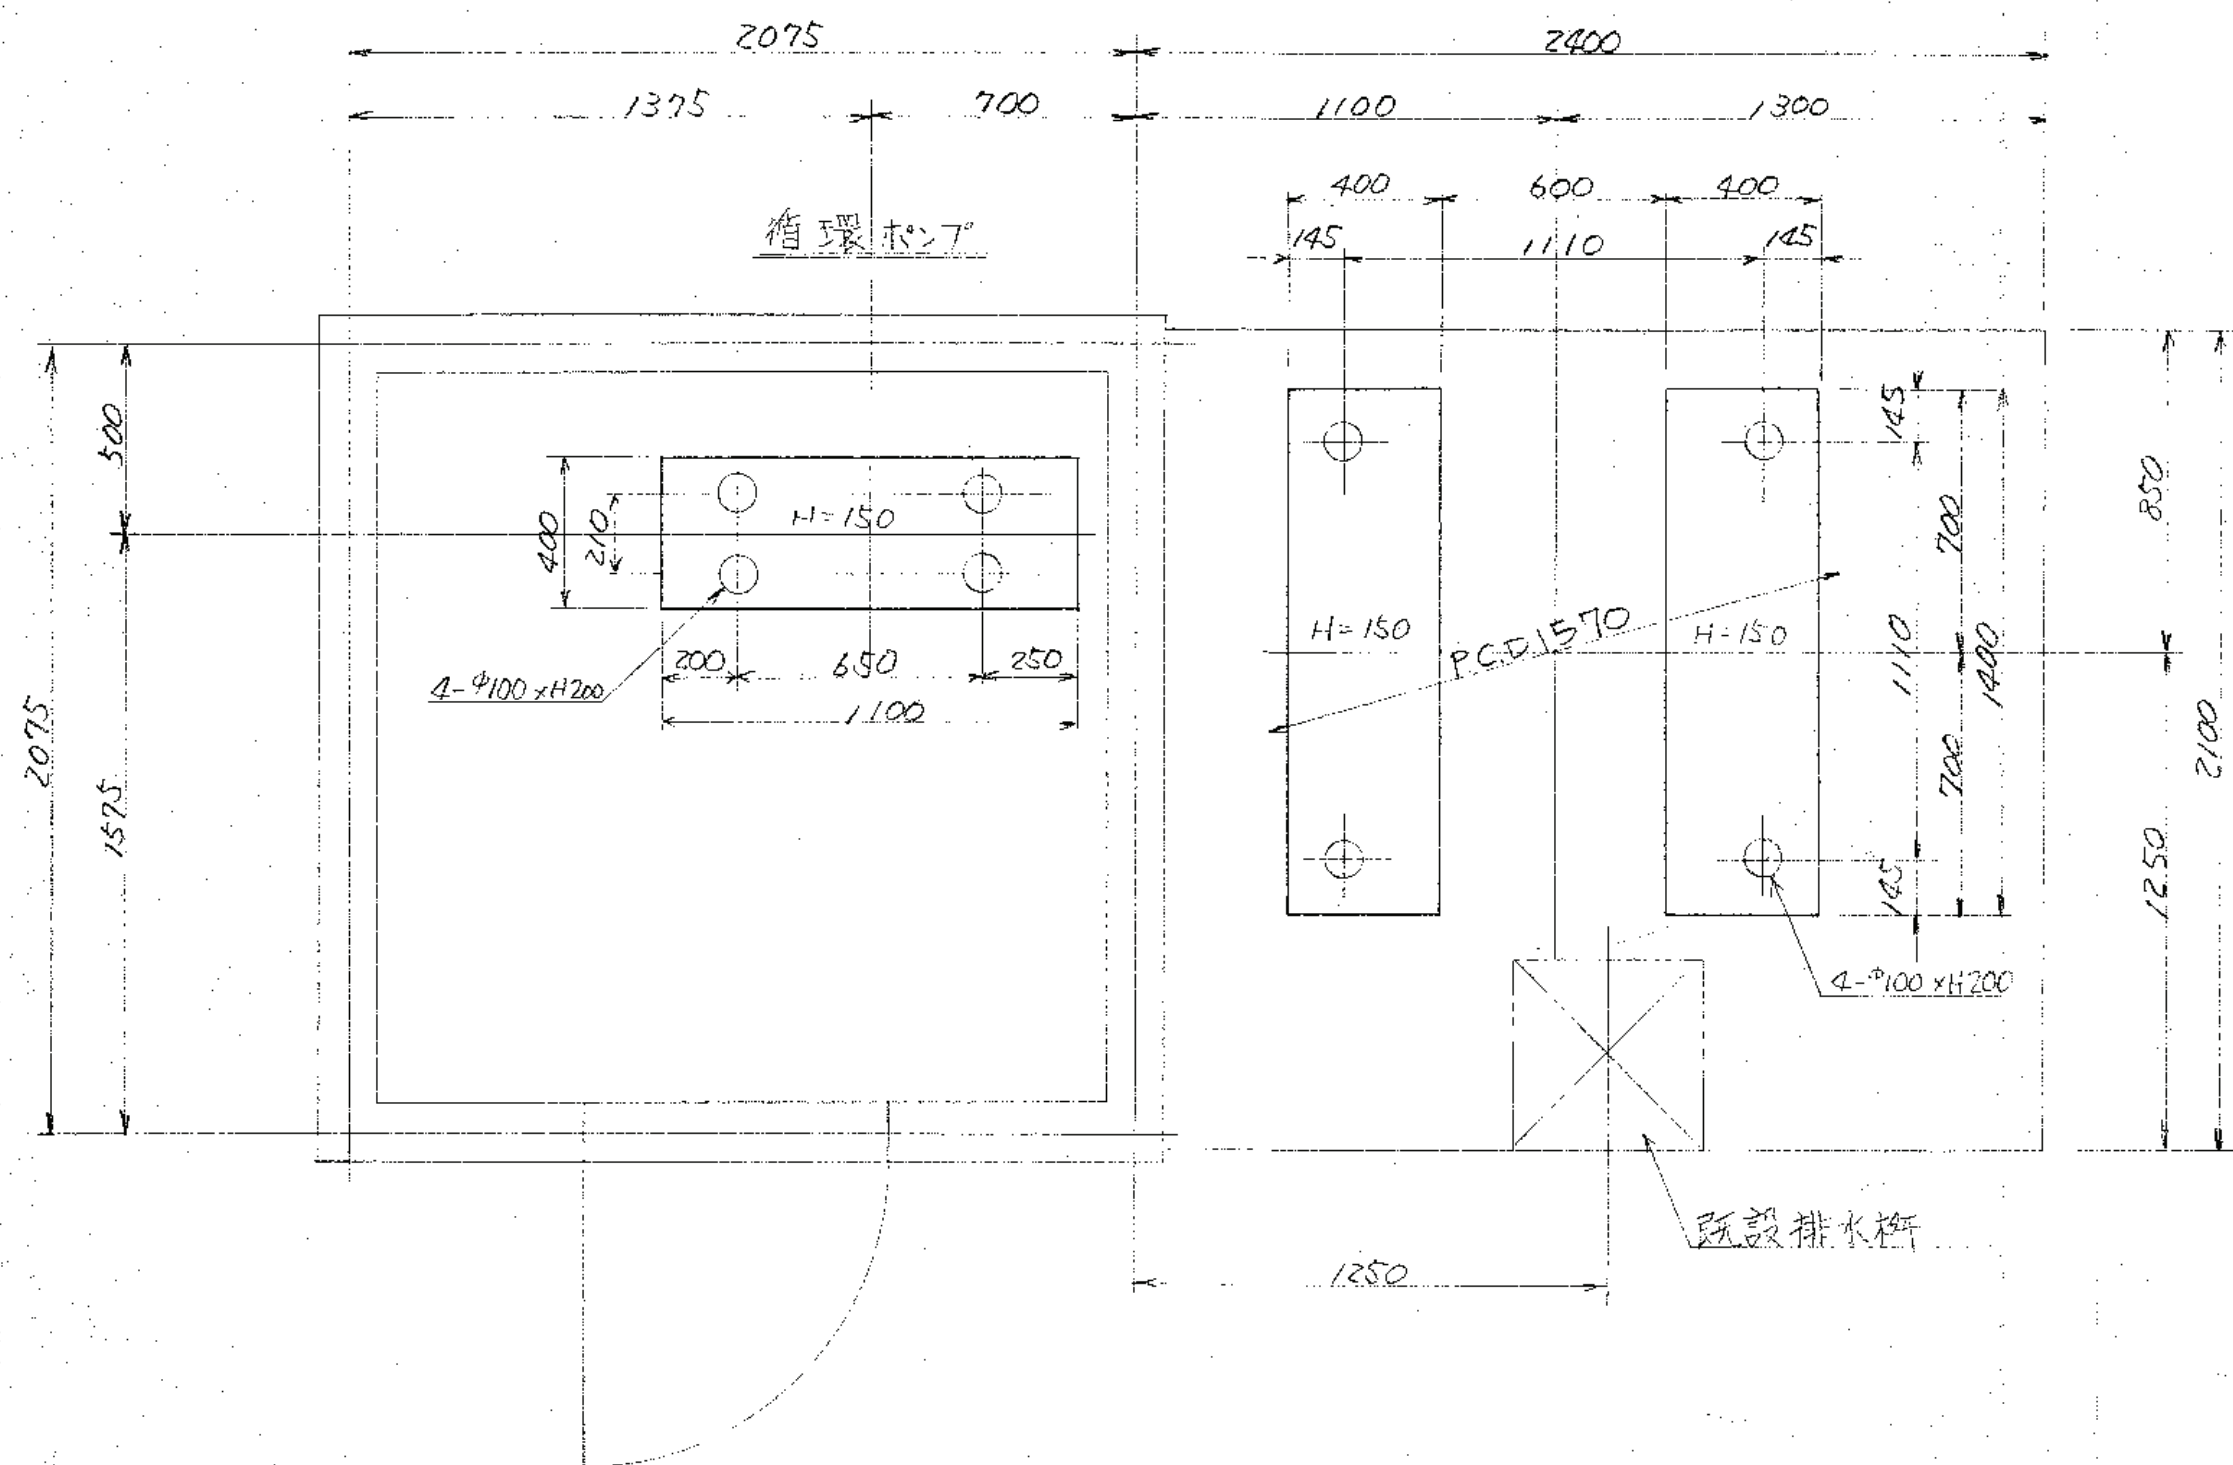

機械室基礎図

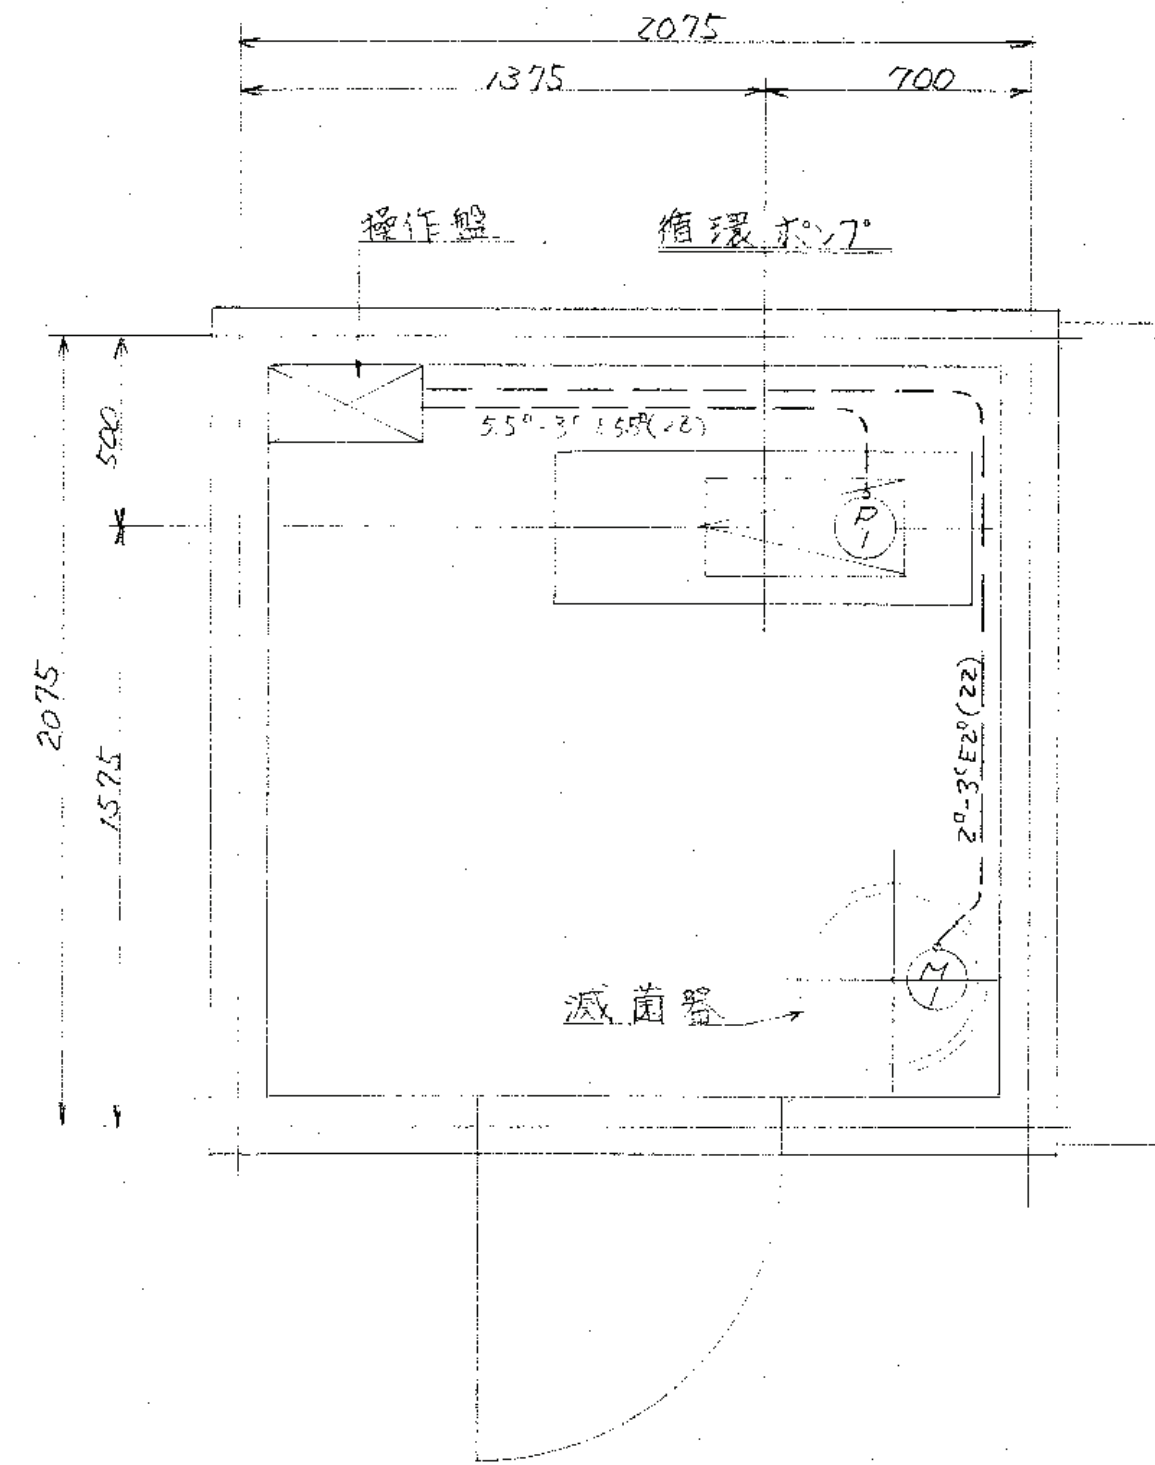

ポンプ室電気配線図

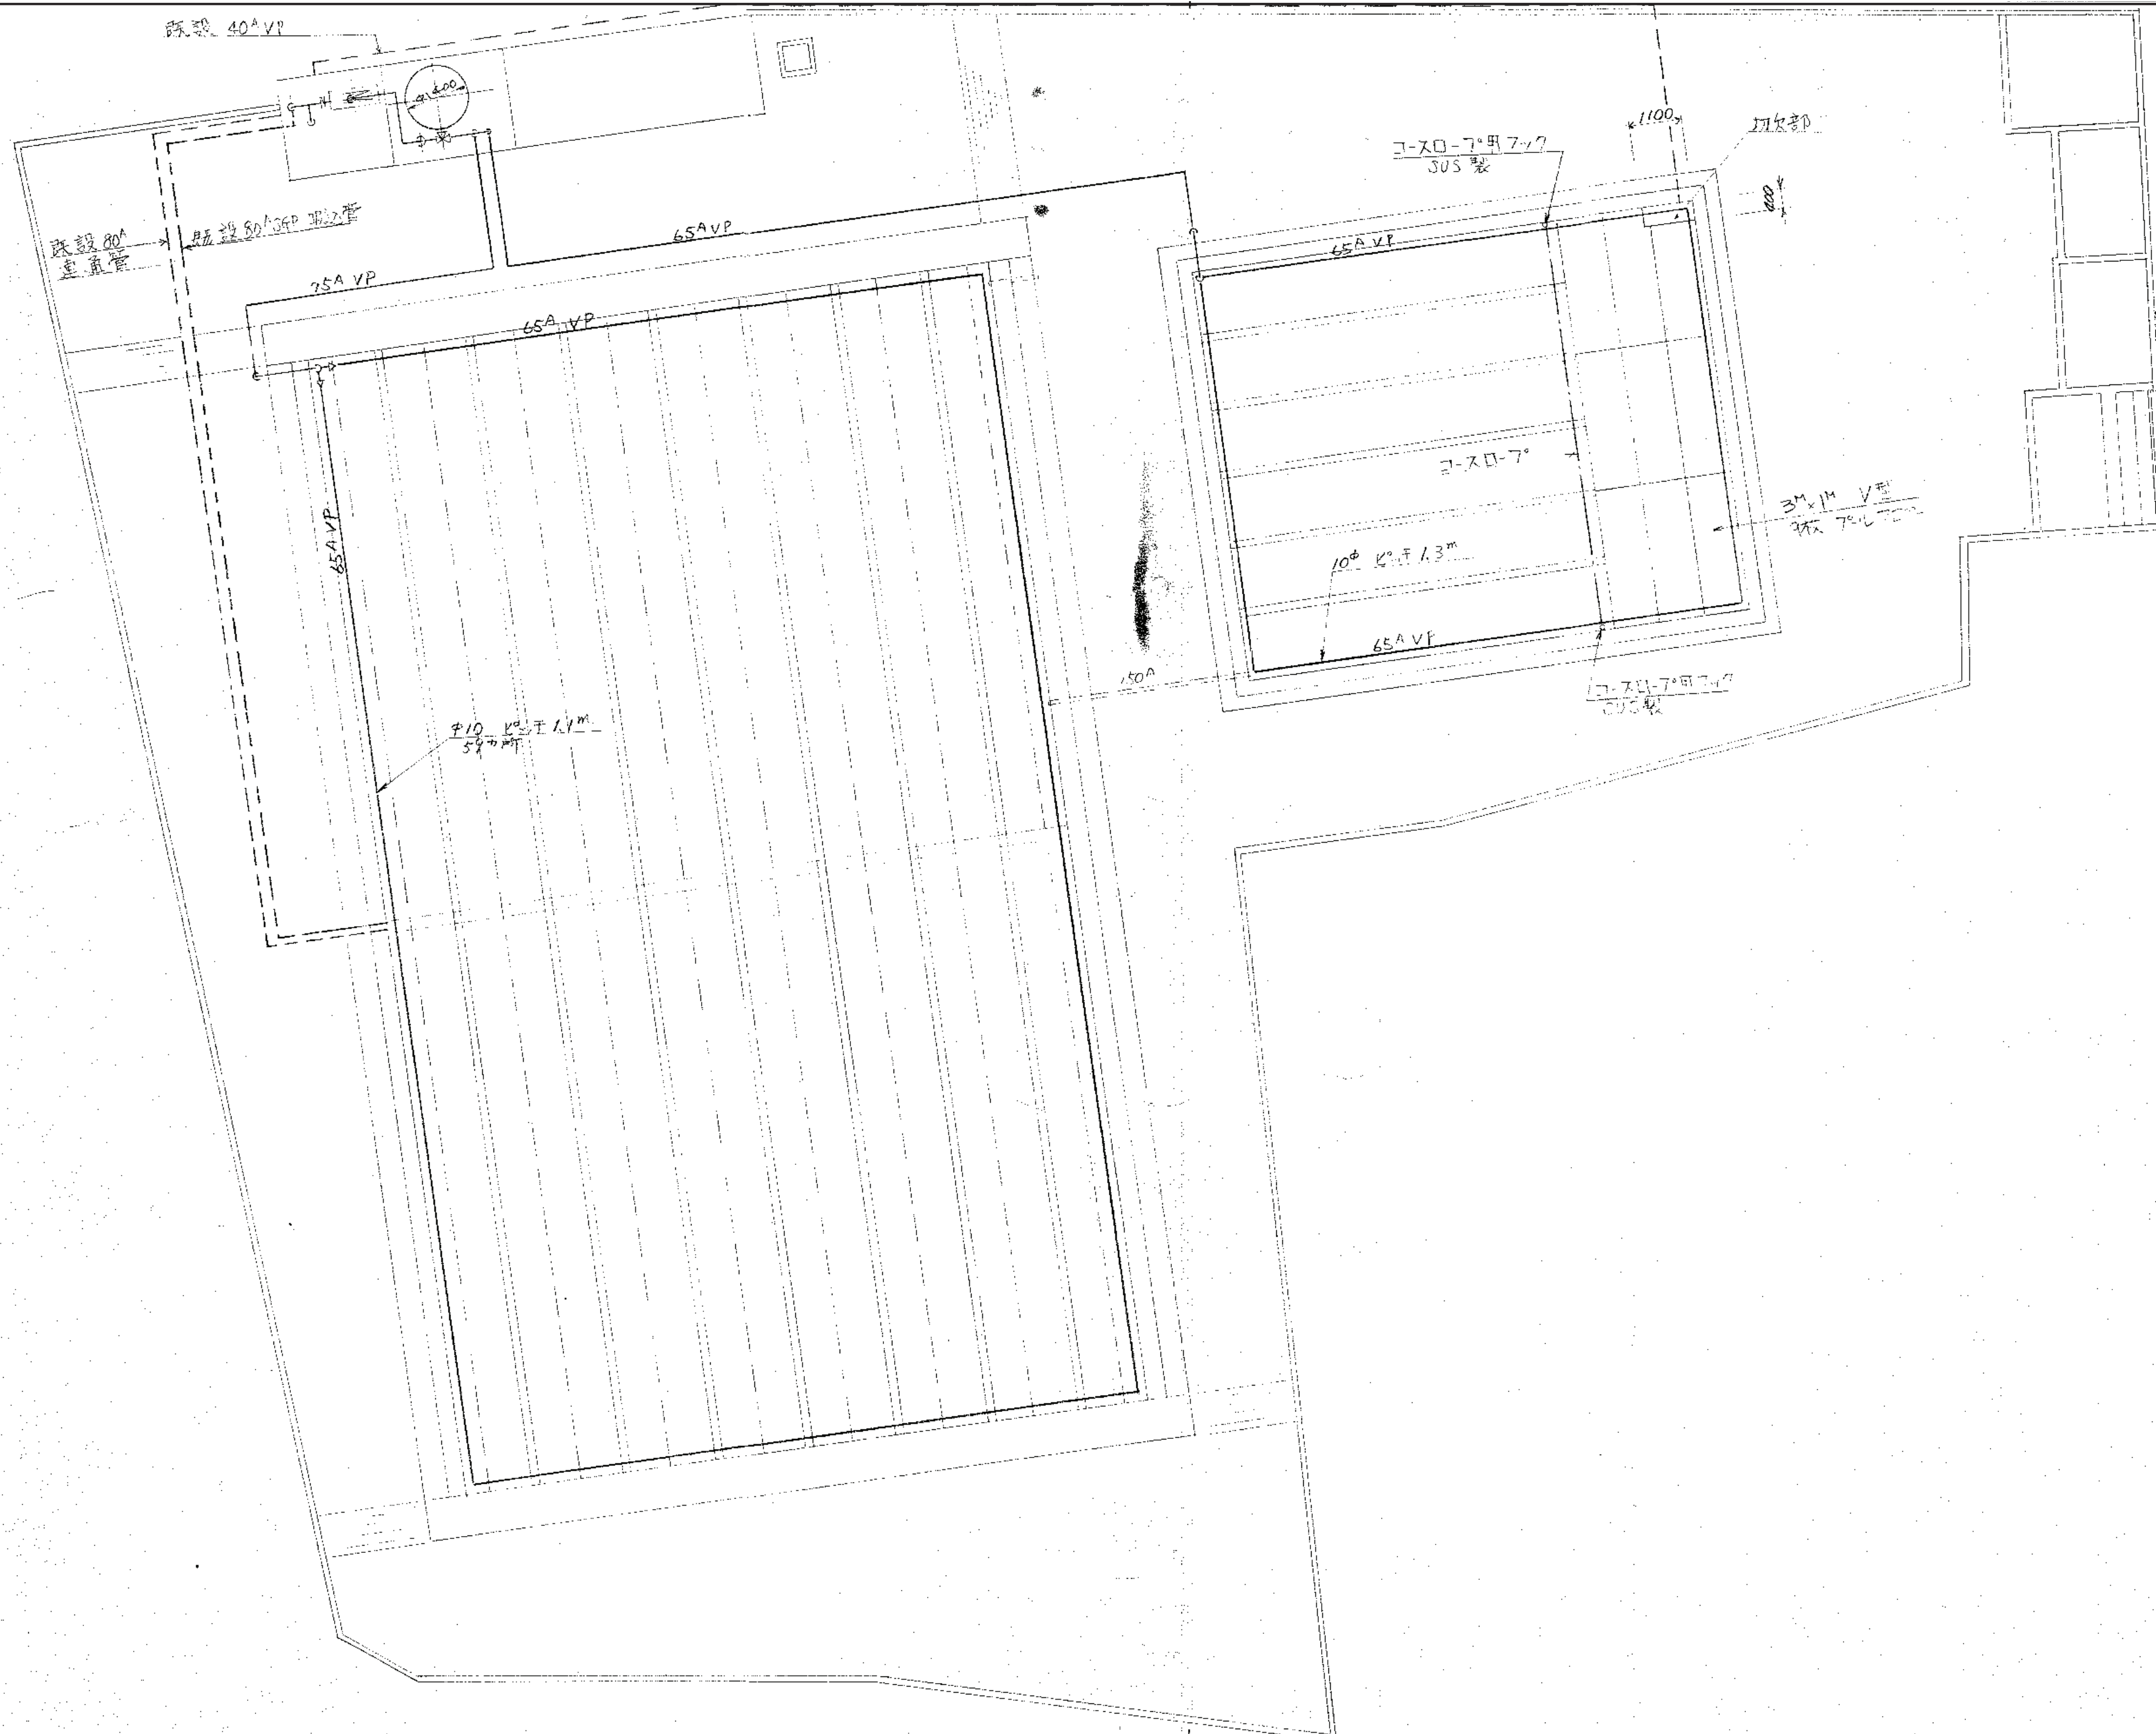

株式会社 ガド建築設計事務所

長野県佐久市大字中込 726-1

TEL 0267-62-5190

FAX 0267-62-5196

一級建築士登録 第364559号

新井 晃 印

DRAWN BY

CHECKED

JOB NAME

令和8年度 旧臼田小学校解体工事

DATE

2026.08

SHEET NAME


プール水循環浄化装置循環配管図

SCALE

S=1/100 (A2)

SHEET NO

A-136

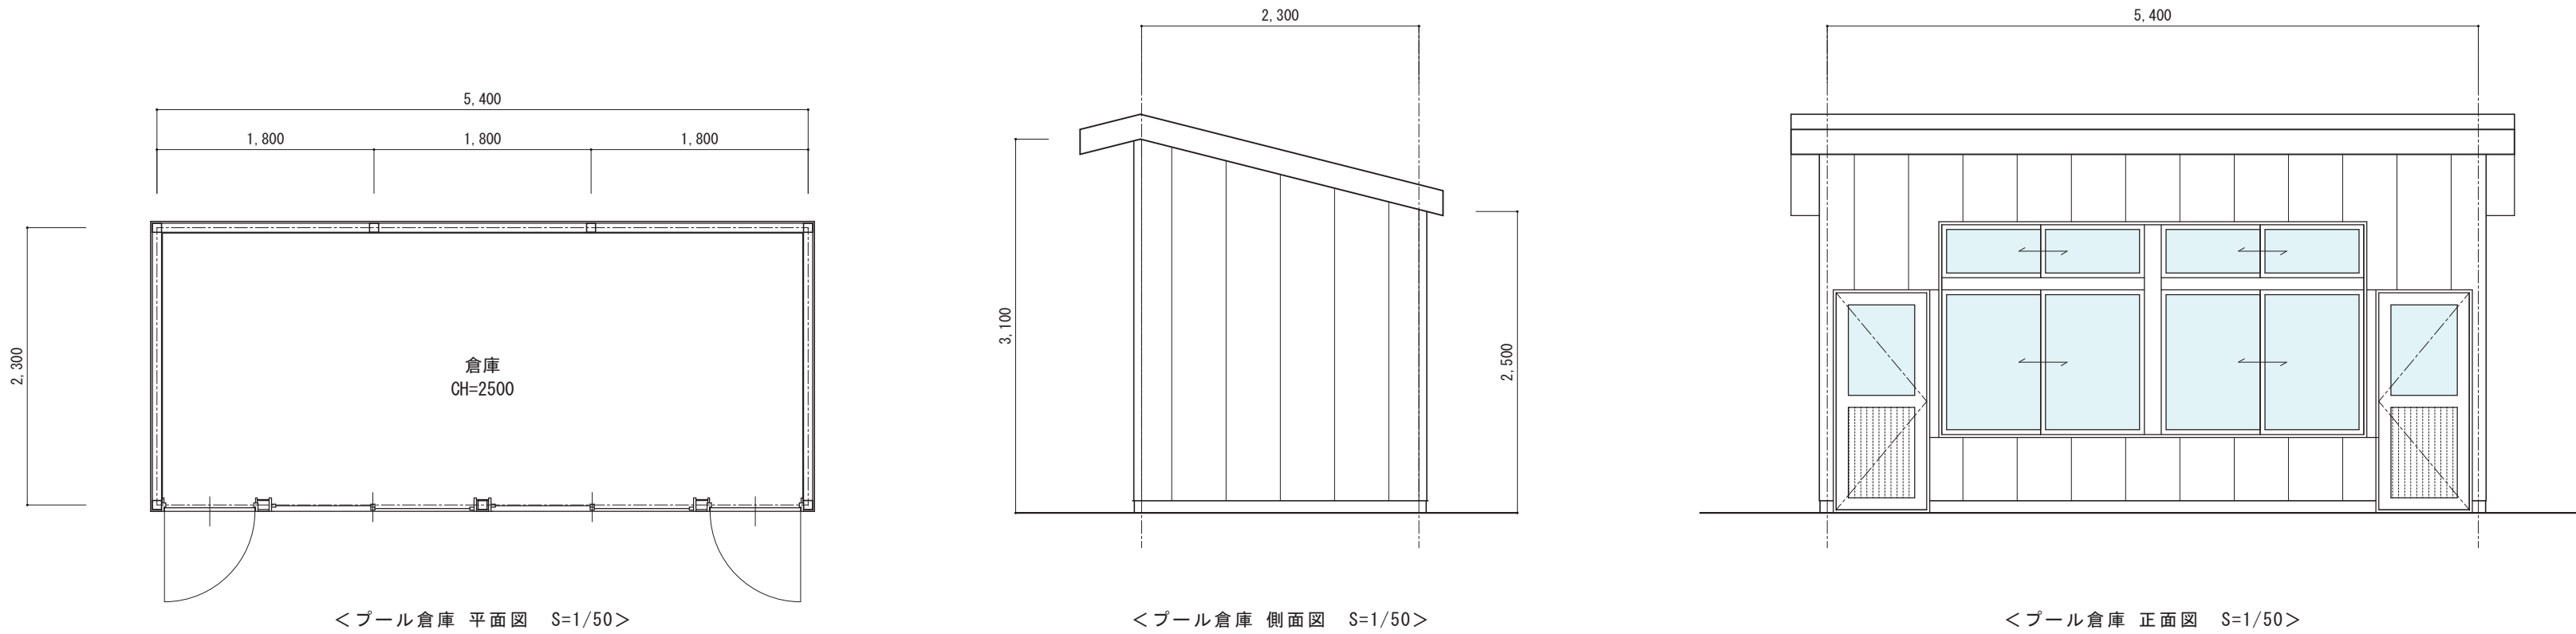


＜プール倉庫 平面図 S=1/50＞

＜プール倉庫 側面図 S=1/50＞

＜プール倉庫 正面図 S=1/50＞

外 部 仕 上 表	
基 礎	布基礎 コンクリート打放し仕上げ
外 壁	鉄板サイディング 張り
屋 根	カラー鋼板 瓦棒葺き
軒 裏	ケイカル板 ※アスベスト含有材
破風・鼻隠	木板表し
雨 樋	-
ポ ー チ	-
建 具	アルミサッシ ※サッシ廻りコーキング アスベスト含有材(みなし)

内 部 仕 上 表							
室 名	床	巾 木	壁	天 井	廻り縁	天井高	備 品
倉庫	土間コンクリート金ゴテ	基礎表し	ケイカル板 ※アスベスト含有材	ケイカル板 ※アスベスト含有材	-	2,500	-

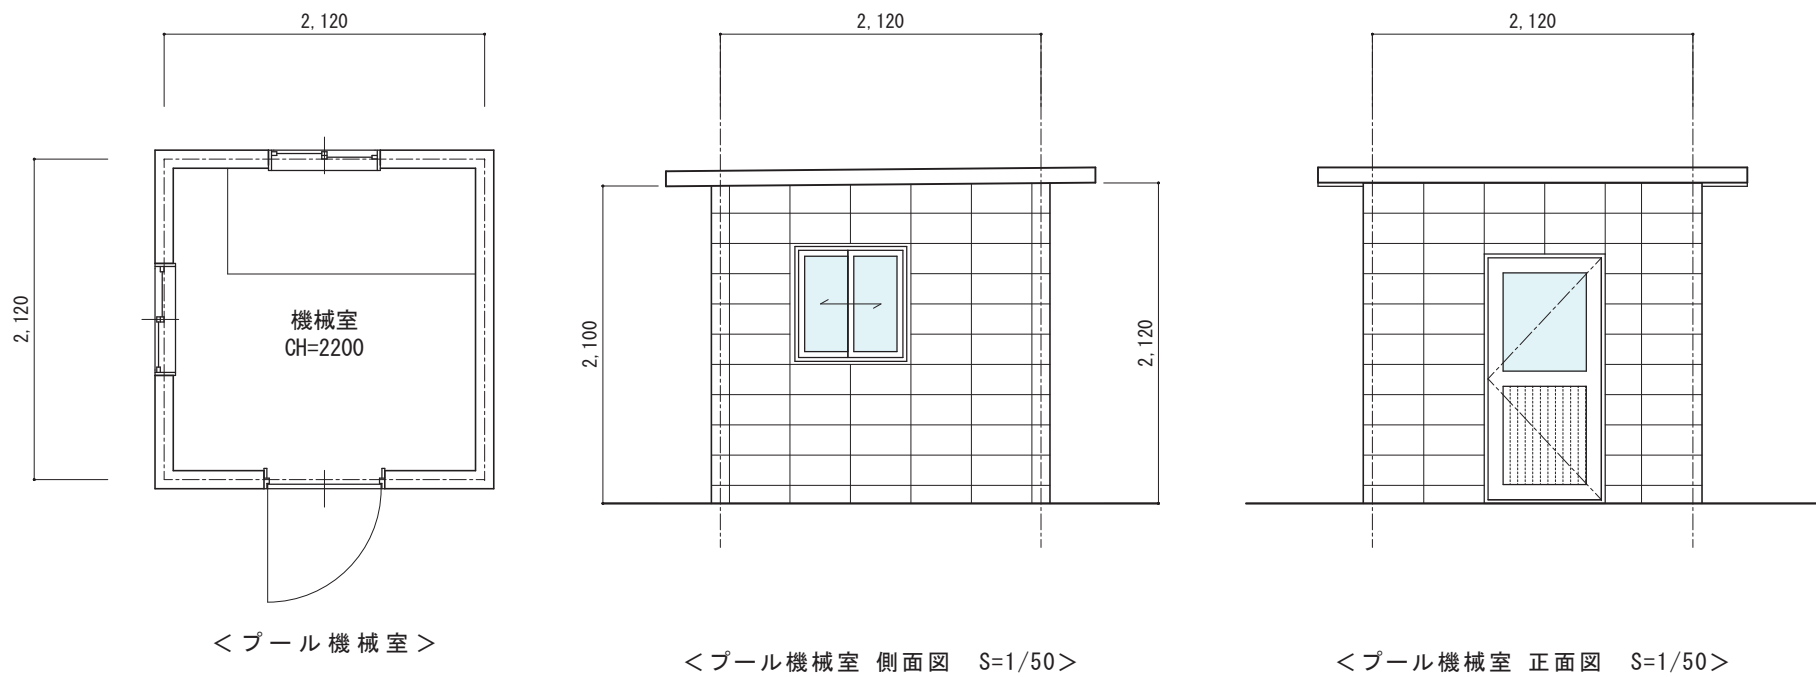

＜プール機械室＞

＜プール機械室 側面図 S=1/50＞

＜プール機械室 正面図 S=1/50＞

外 部 仕 上 表	
基 礎	布基礎 コンクリート打放し仕上げ
外 壁	コンクリートブロック t120
屋 根	コンクリートスラブ t100
軒 裏	コンクリート表し
破風・鼻隠	-
雨 樋	-
ポ ー チ	-
建 具	アルミサッシ ※サッシ廻りコーキング アスベスト含有材(みなし)

内 部 仕 上 表							
室 名	床	巾 木	壁	天 井	廻り縁	天井高	備 品
機械室	土間コンクリート金ゴテ	基礎表し	コンクリートブロック t120	コンクリートスラブ表し	-	2,200	-



株式会社 ガド建築設計事務所

長野県佐久市大字中込 726-1

TEL 0267-62-5190

FAX 0267-62-5196

一級建築士登録 第364559号

新 井 晃 印

DRAWN BY

CHECKED

JOB NAME

令和 8 年度 旧臼田小学校解体工事

DATE

2026. 08

SHEET NAME


倉庫・機械室 平面図、立面図、仕上表




SCALE

S=1/50 (A2)

SHEET NO

A-138

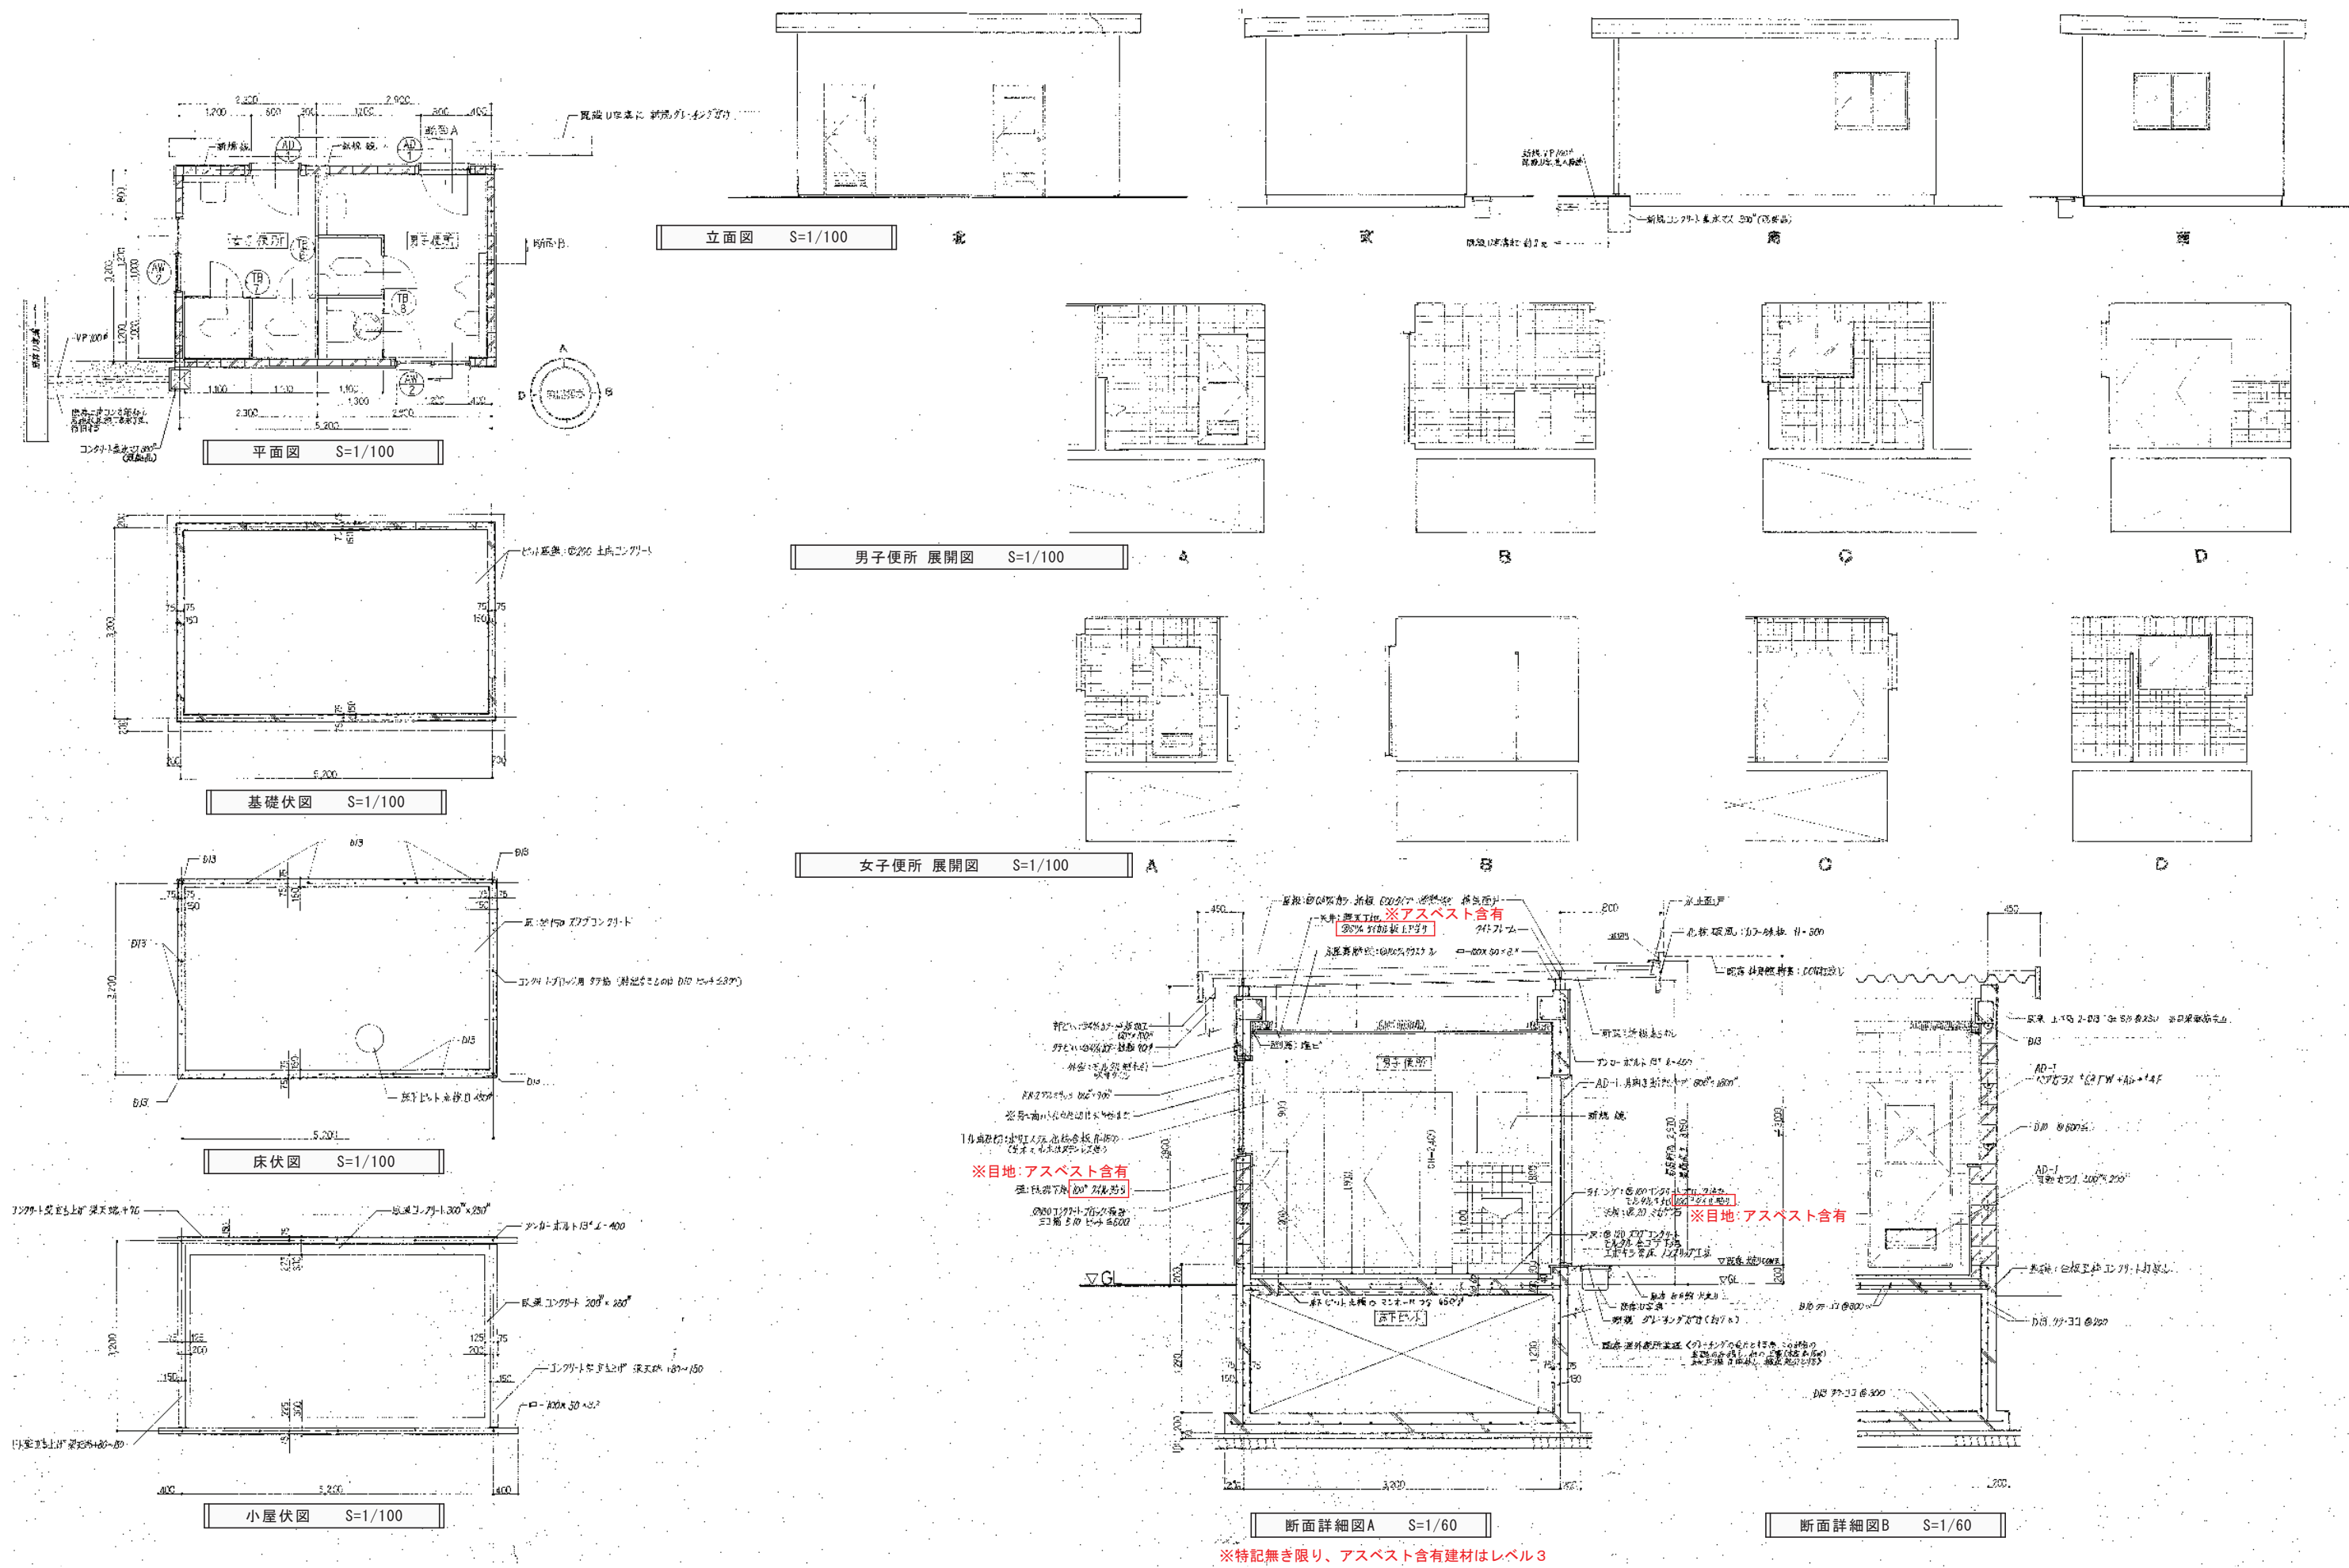

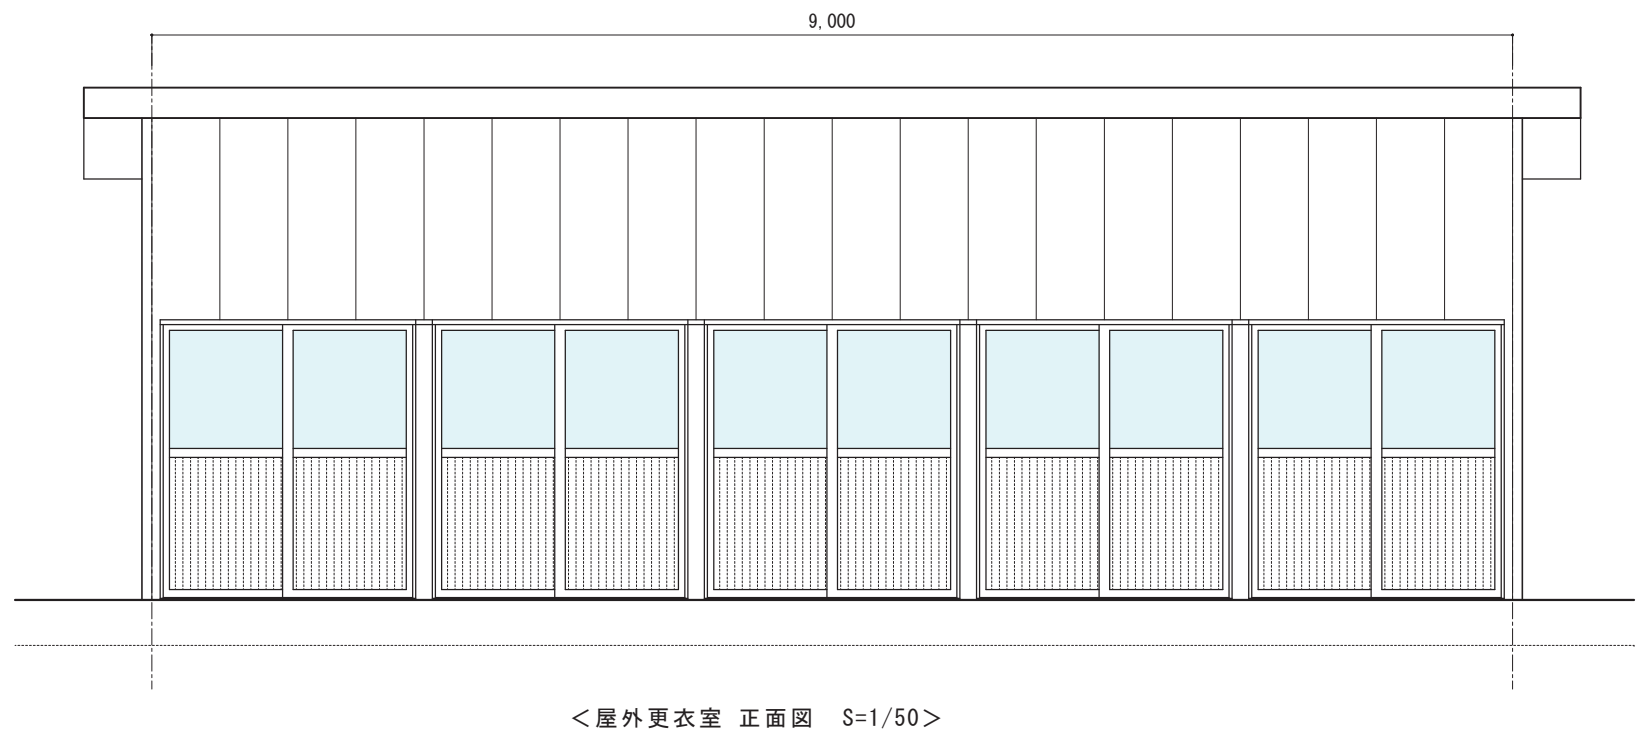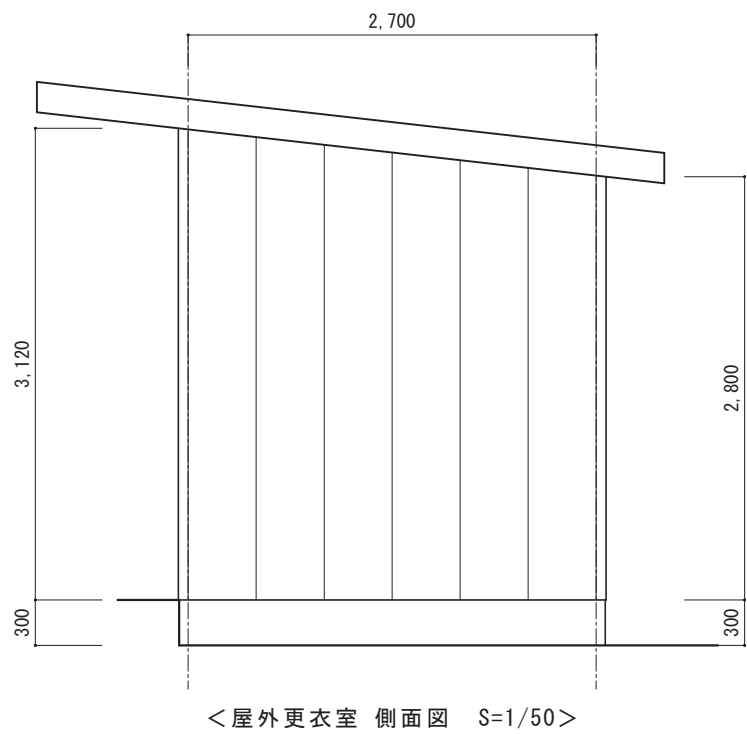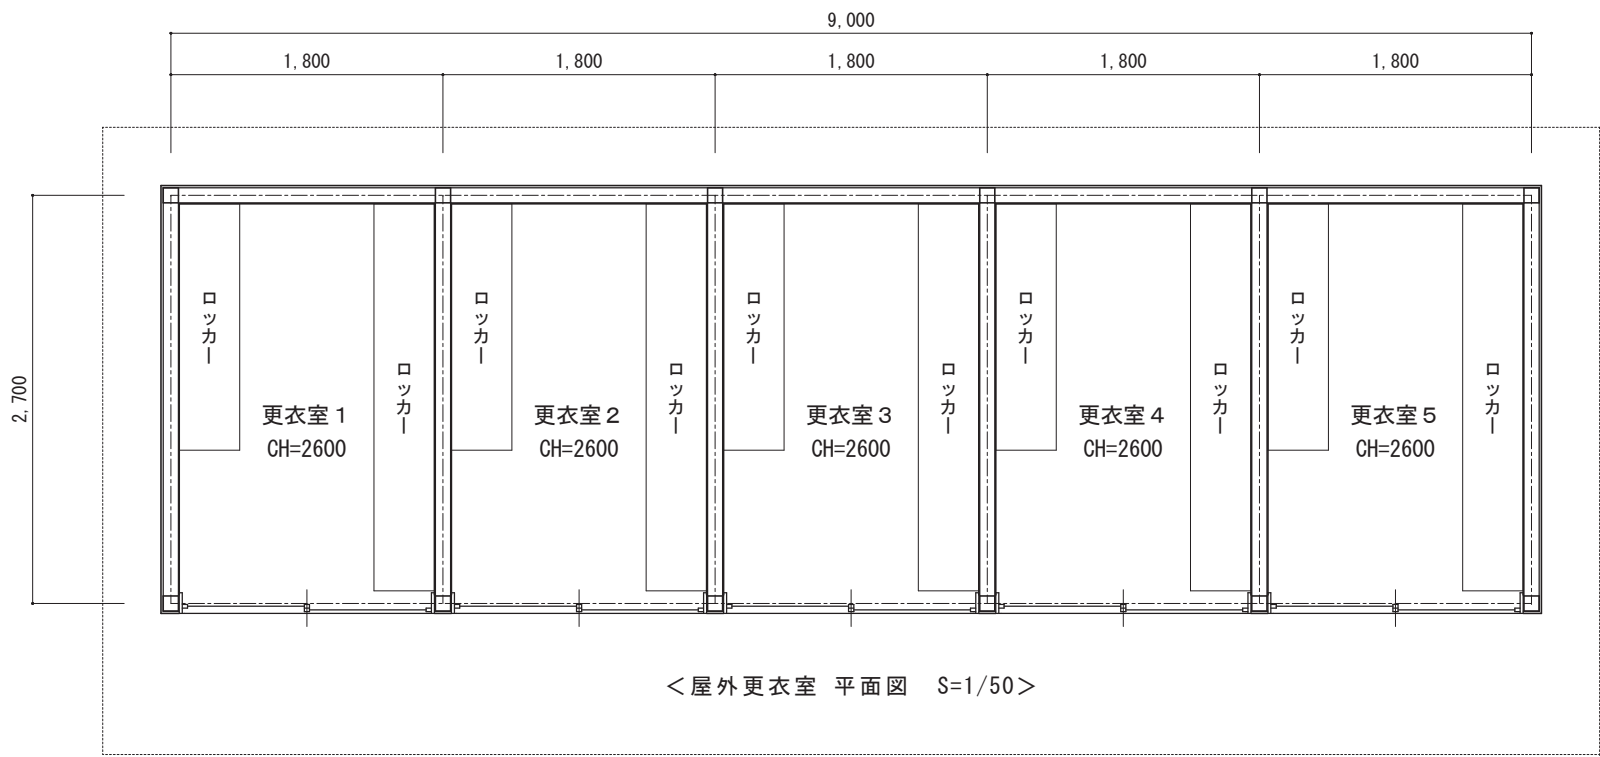

外 部 仕 上 表		
基 礎	布基礎	コンクリート打放し仕上げ
外 壁	金属サイディング	張り
屋 根	カラー鋼板	瓦棒葺き
軒 裏	ケイカル板	※アスベスト含有材（みなし）
破風・鼻隠	木板	表し
雨 樋	-	
ポ ー チ	-	
建 具	アルミサッシ	※サッシ廻りコーキング アスベスト含有材（みなし）

内 部 仕 上 表								
室 名	床	巾 木	壁	天 井	廻り縁	天井高	備 品	
各更衣室	土間コンクリート金ゴテ	基礎表し	ケイカル板 ※アスベスト含有材（みなし）	ケイカル板 ※アスベスト含有材（みなし）	-	2,600	ロッカー	



株式会社 ガド建築設計事務所

長野県佐久市大字中込 726-1

TEL 0267-62-5190

FAX 0267-62-5196

一級建築士登録 第364559号

新 井 晃 印

DRAWN BY

CHECKED

JOB NAME

令和 8 年度 旧臼田小学校解体工事

DATE

2026.08

SHEET NAME



屋外更衣室 平面図、立面図、仕上表

SCALE

S=1/50 (A2)

SHEET NO


A-140

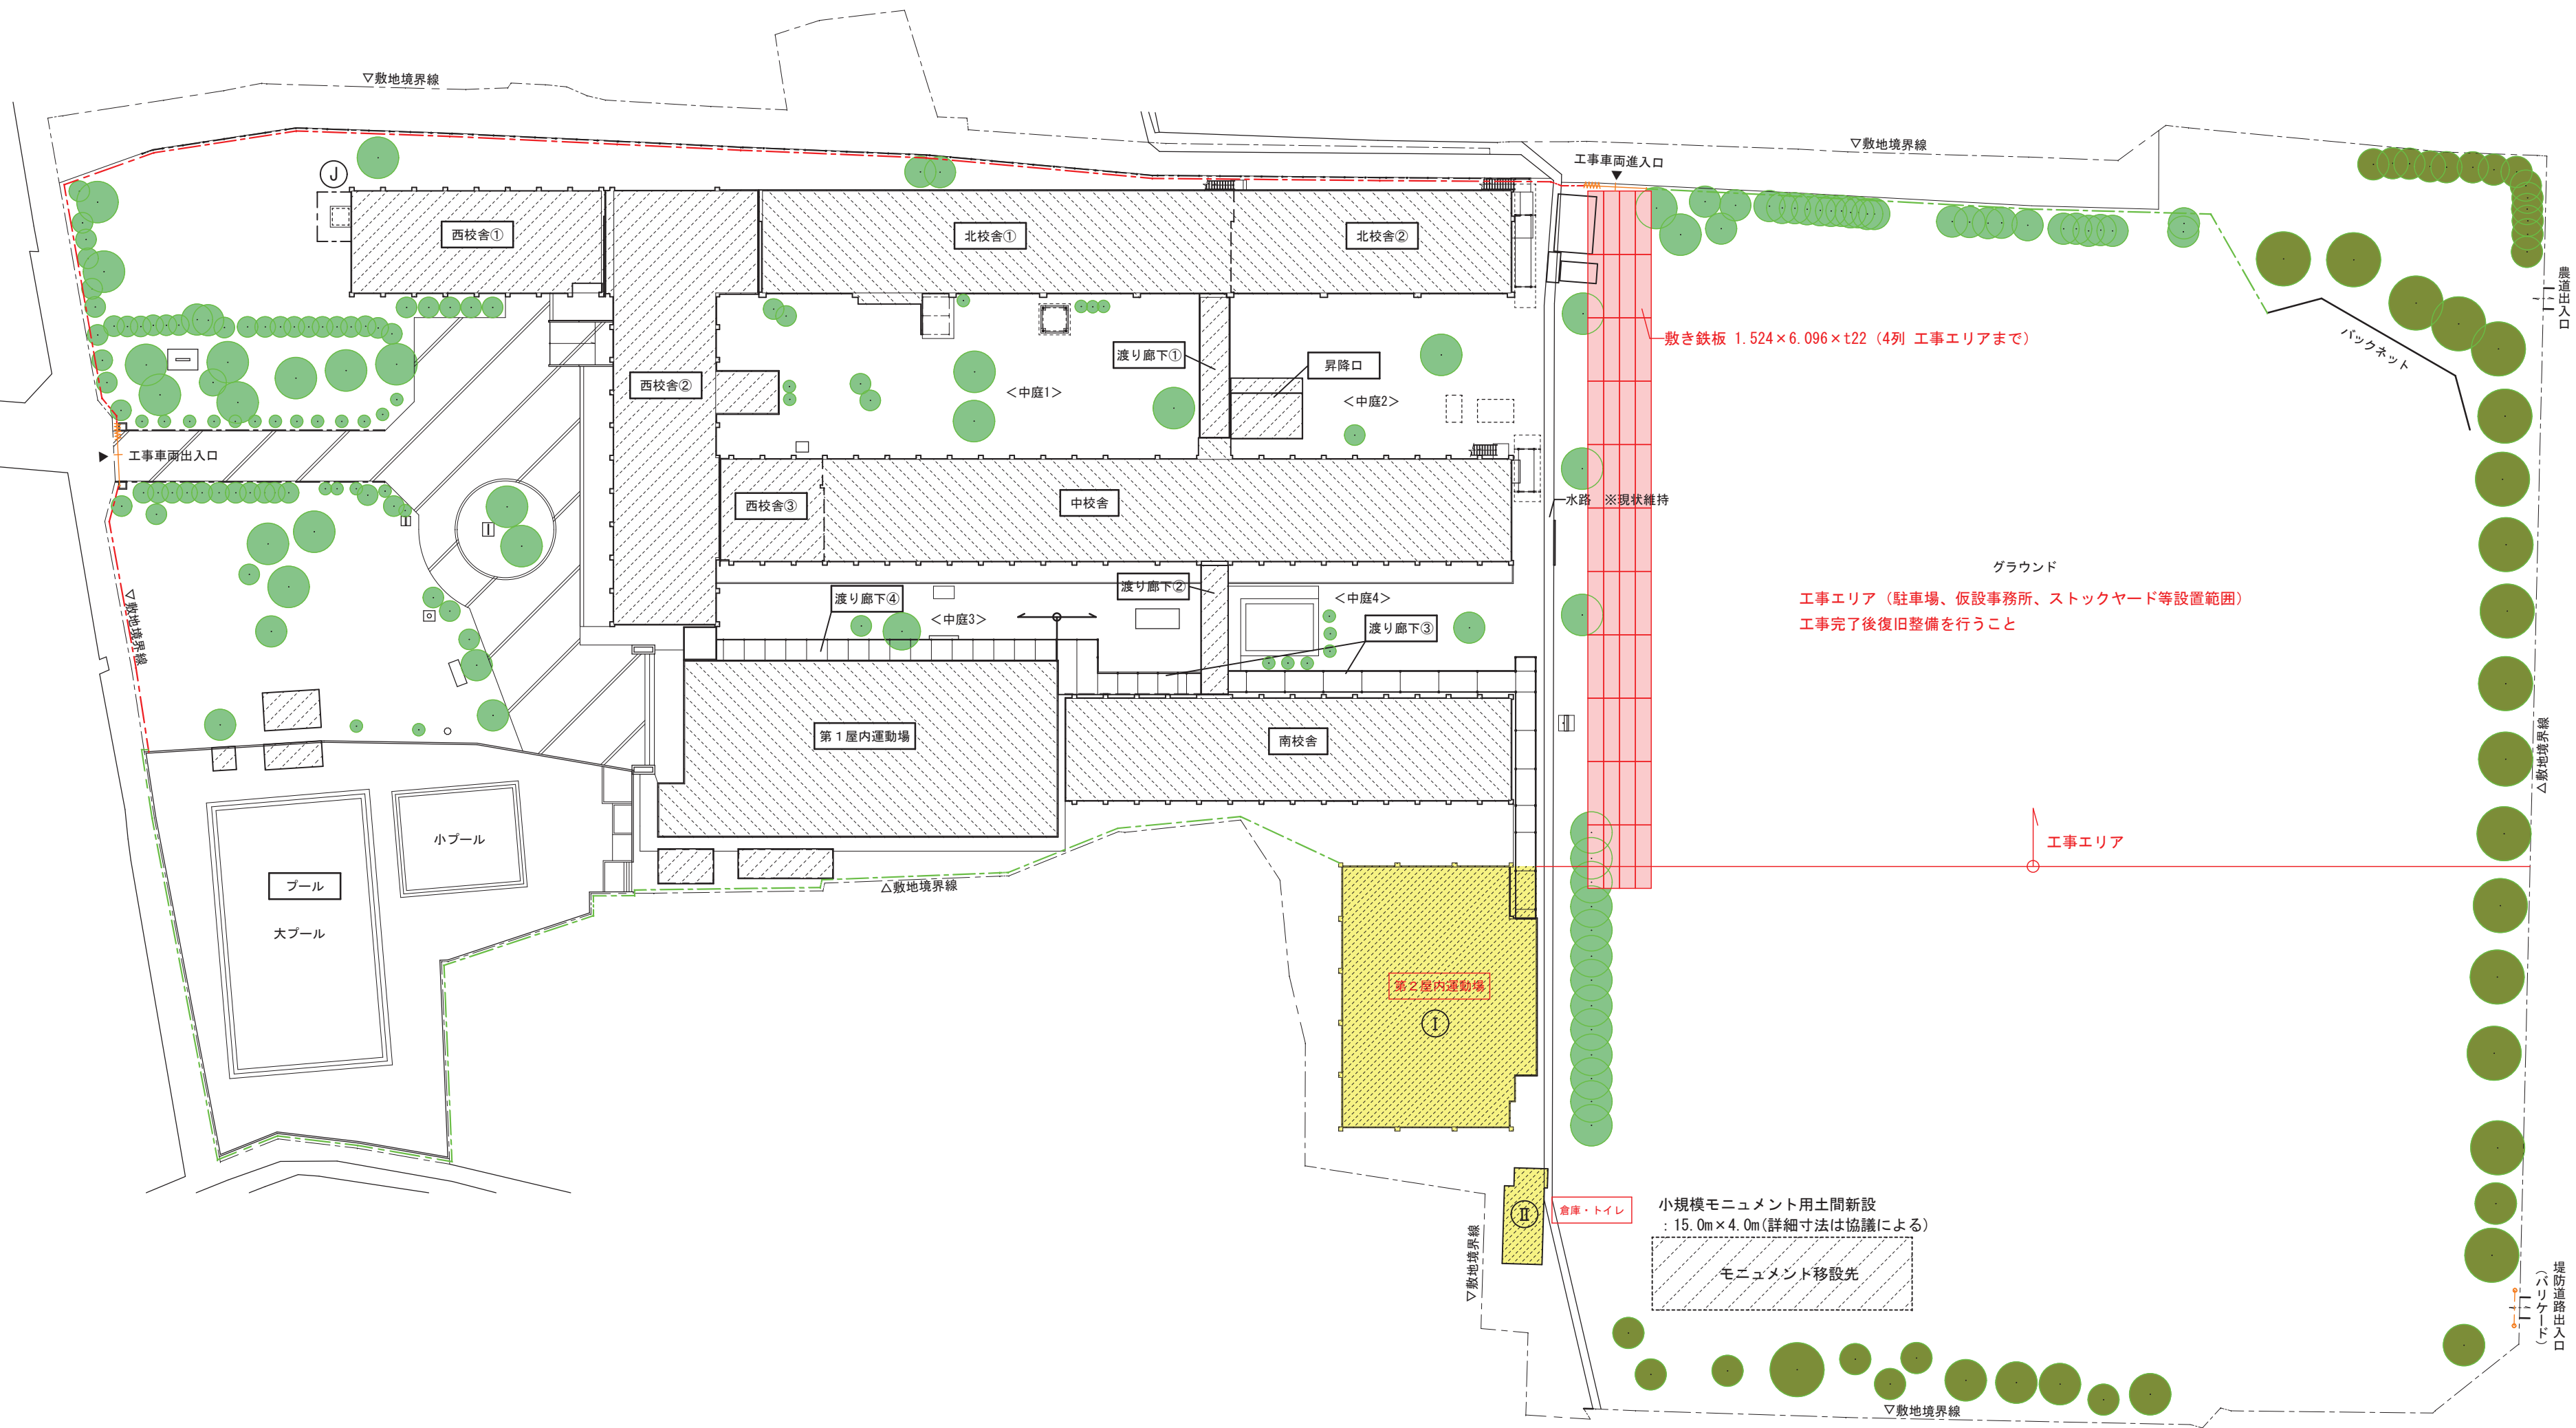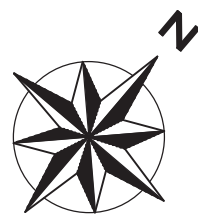

- <凡例>
- 建物非解体範囲
 - 樹木・植栽 伐採、伐根を示す
 - 樹木・植栽 伐採のみを示す
 - 仮囲い 成型鋼板 (H=3.0m) を示す
 - 仮囲い 単管ネットフェンス (H=1.8m) を示す
 - キャスターゲート (W=6.0m) を示す
 - 堤防道路バリケード ガードフェンス (H=1.8m) を示す

- <特記事項>
- グラウンドの工事エリアについては、工事完了後復旧整備を行うこと。
復旧整備仕様：かき起こし+不陸正整+締め固め+表面処理（塩カル 1.2kg/m²+化粧砂0.003m³/m²）
 - 図示以外に必要なと思われる仮設がある場合は、施工者判断で追加すること。

仮設計画図 S=1/500

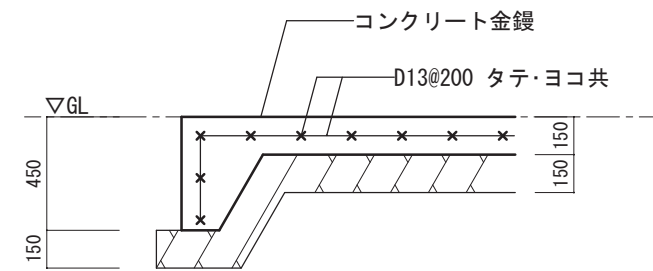

- <特記事項>
- コンクリート設計基準強度：Fc=21N/mm²、スランプ18cm
 - 鉄筋 SD295 D13

モニュメント土間詳細図 S=1/30



株式会社 ガド建築設計事務所

長野県佐久市大字中込 726-1

TEL 0267-62-5190

FAX 0267-62-5196

一級建築士登録 第364559号

新井 晃 印

DRAWN BY

CHECKED

JOB NAME

令和8年度 旧臼田小学校解体工事

DATE

2026.08

SHEET NAME



仮設計画図

SCALE

S=1/30, 500 (A2)

SHEET NO

A-141

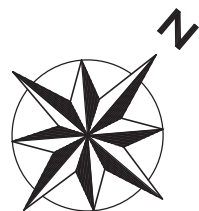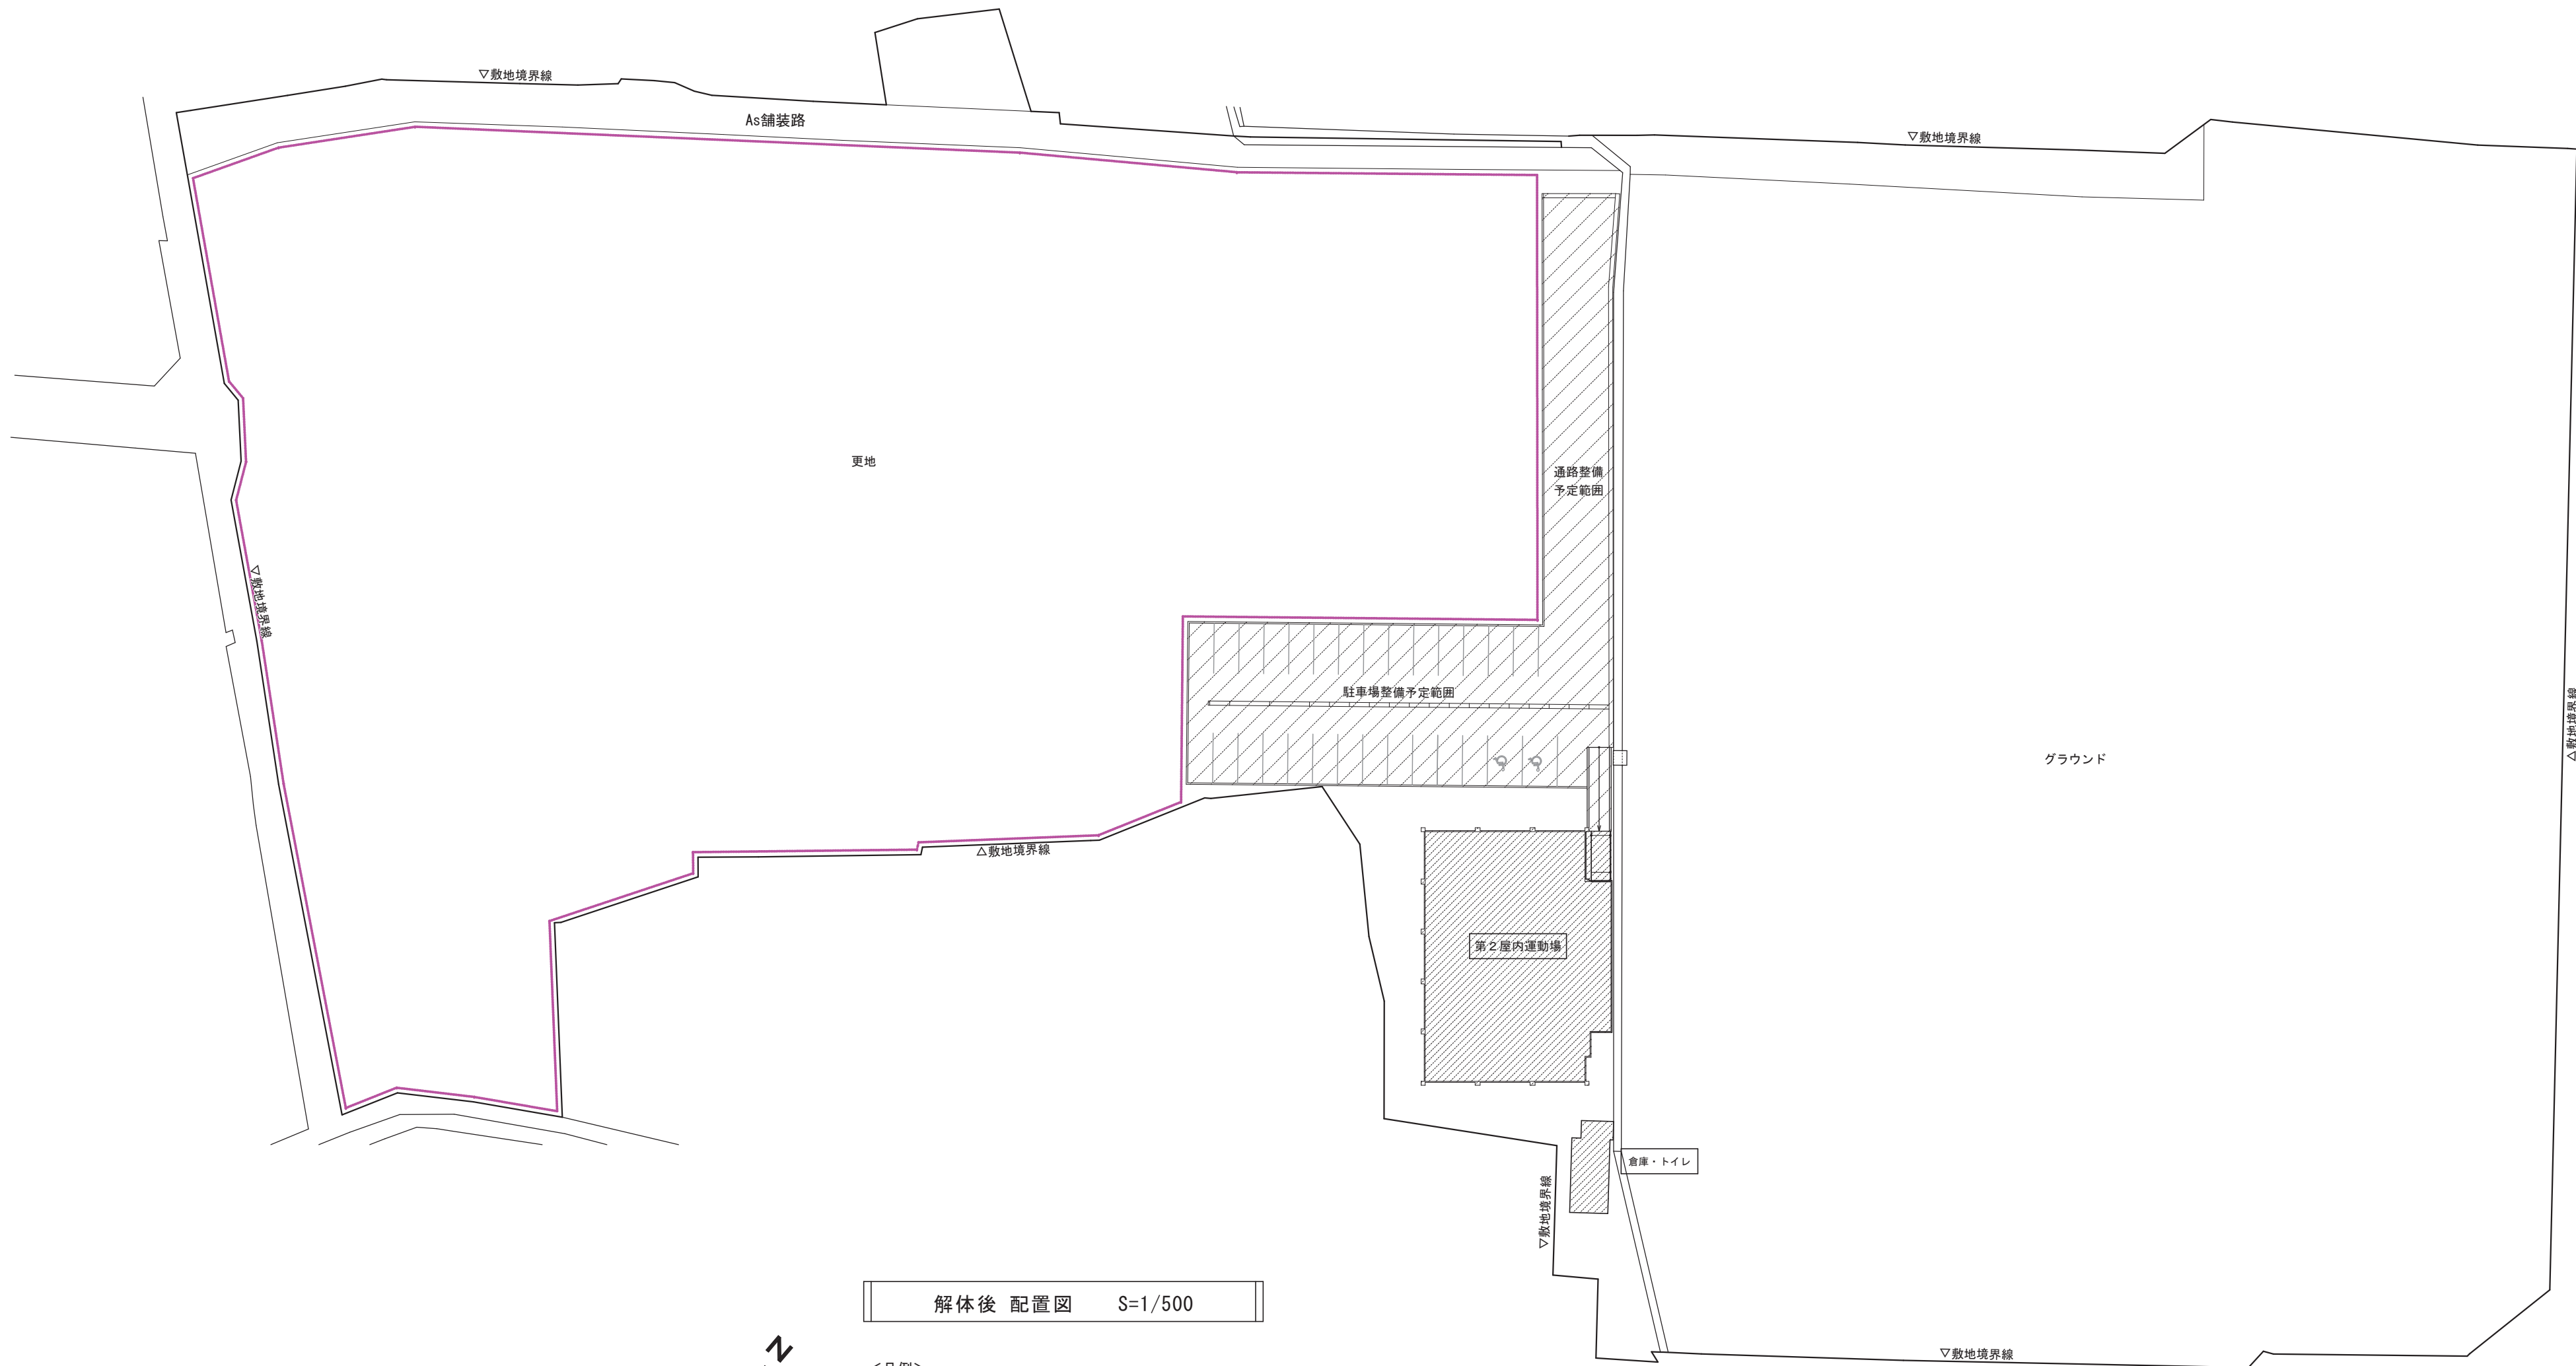

解体後 配置図 S=1/500

- <凡例>
- : トラロープ (2段) 設置範囲を示す (くい丸 L=1100 @2000程度)
- <特記事項>
- ・解体後の埋戻しは、内部摩擦角 30° 以上の良質土にて行うこと。



株式会社 ガド建築設計事務所

長野県佐久市大字中込 726-1

TEL 0267-62-5190

FAX 0267-62-5196

一級建築士登録 第364559号

新井晃 印

DRAWN BY

CHECKED

JOB NAME

令和8年度 旧臼田小学校解体工事

DATE

2026.08

SHEET NAME

解体後 配置図

SCALE

S=1/500 (A2)

SHEET NO

A-142