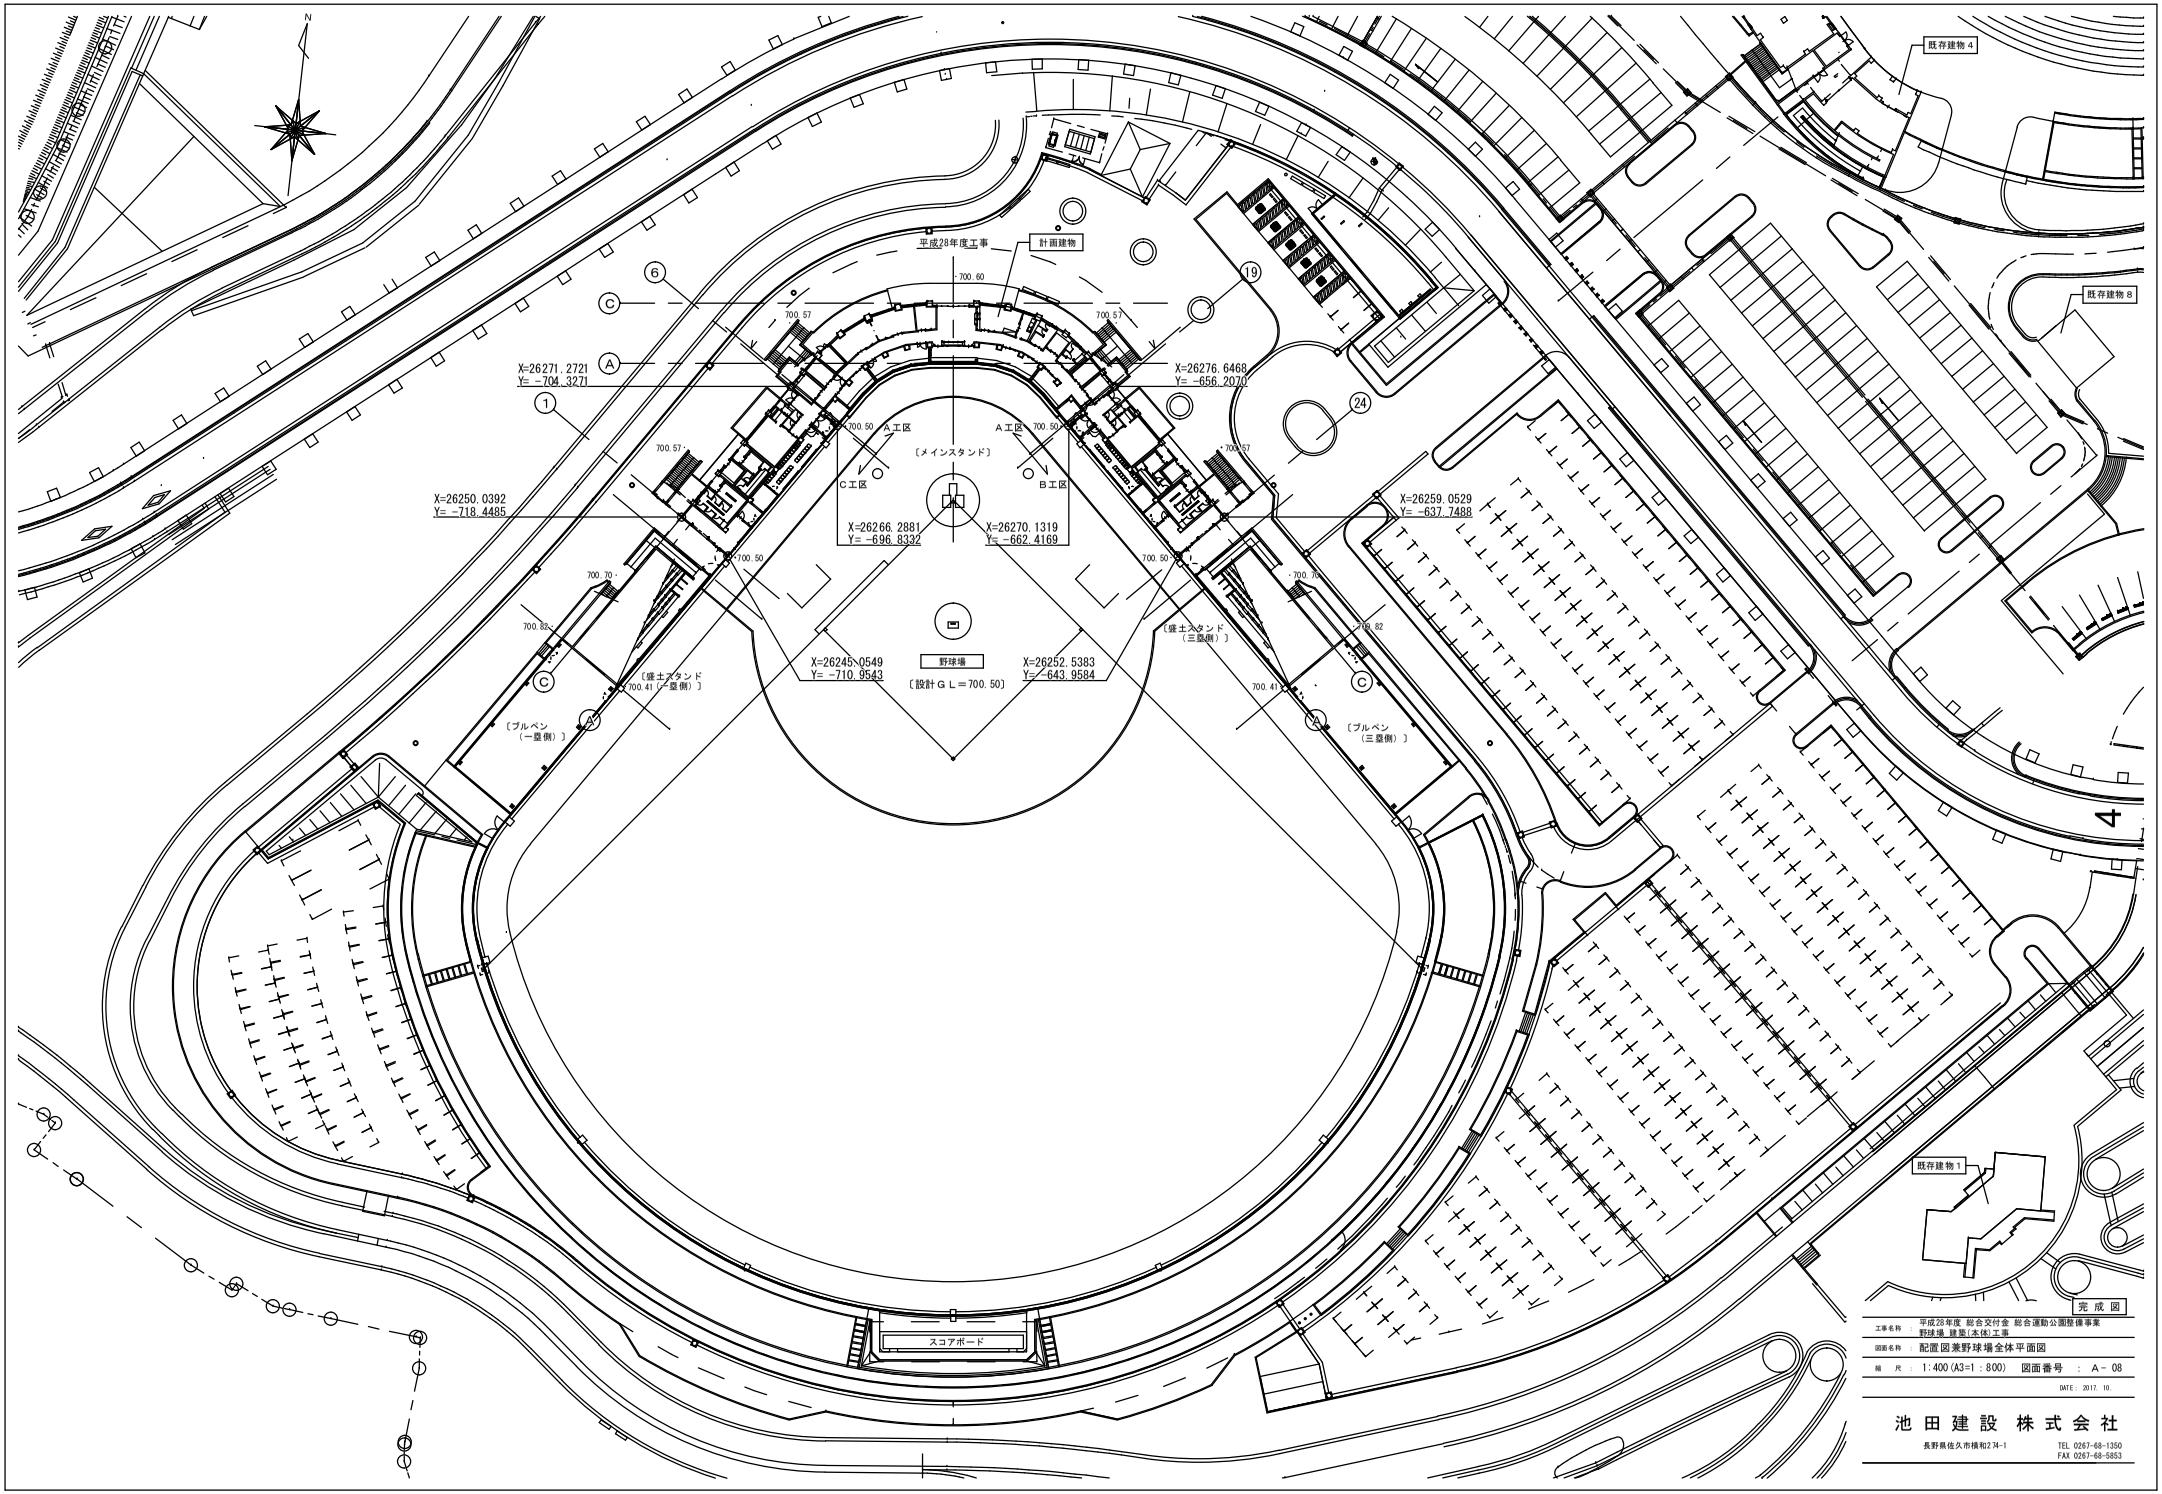

完成図

工事名称	平成28年度 総合交付金 総合運動公園整備事業 野球場 建築(本体)工事
図面名称	配置図兼野球場全体平面図
縮尺	1:400(A3=1:800) 図面番号 A-08
	DATE: 2017.10.

池田建設株式会社
長野県佐久市横和274-1
TEL 0267-68-1350
FAX 0267-68-5853