


ガイダンス等施設整備 基本設計案の設計変更の概要

【 当初案 】

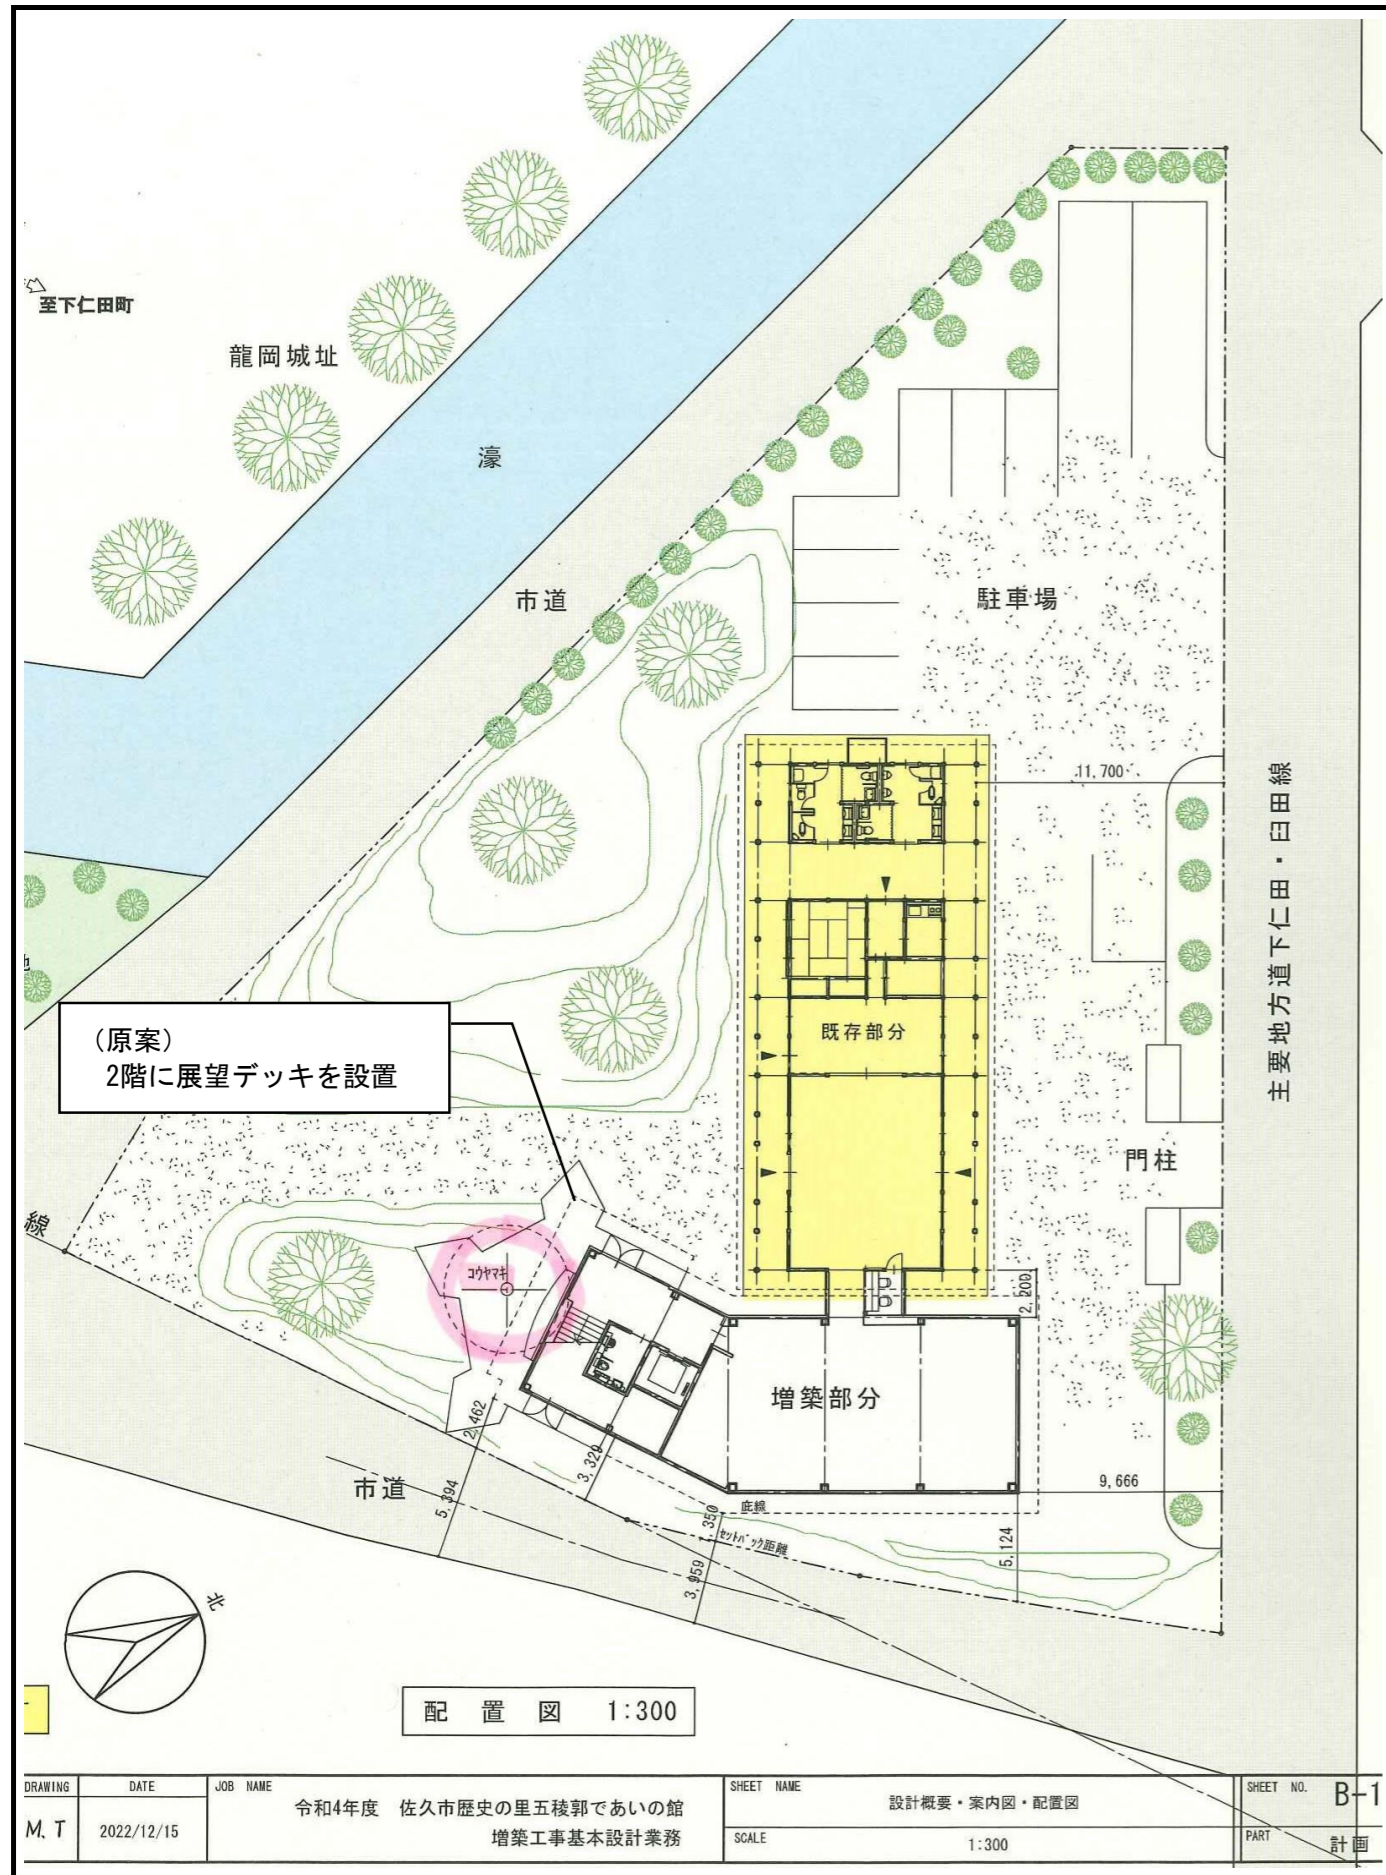

【 修正案 】

