



基幹医療センター(仮称)基本設計

平成22年7月1日


佐久総合病院

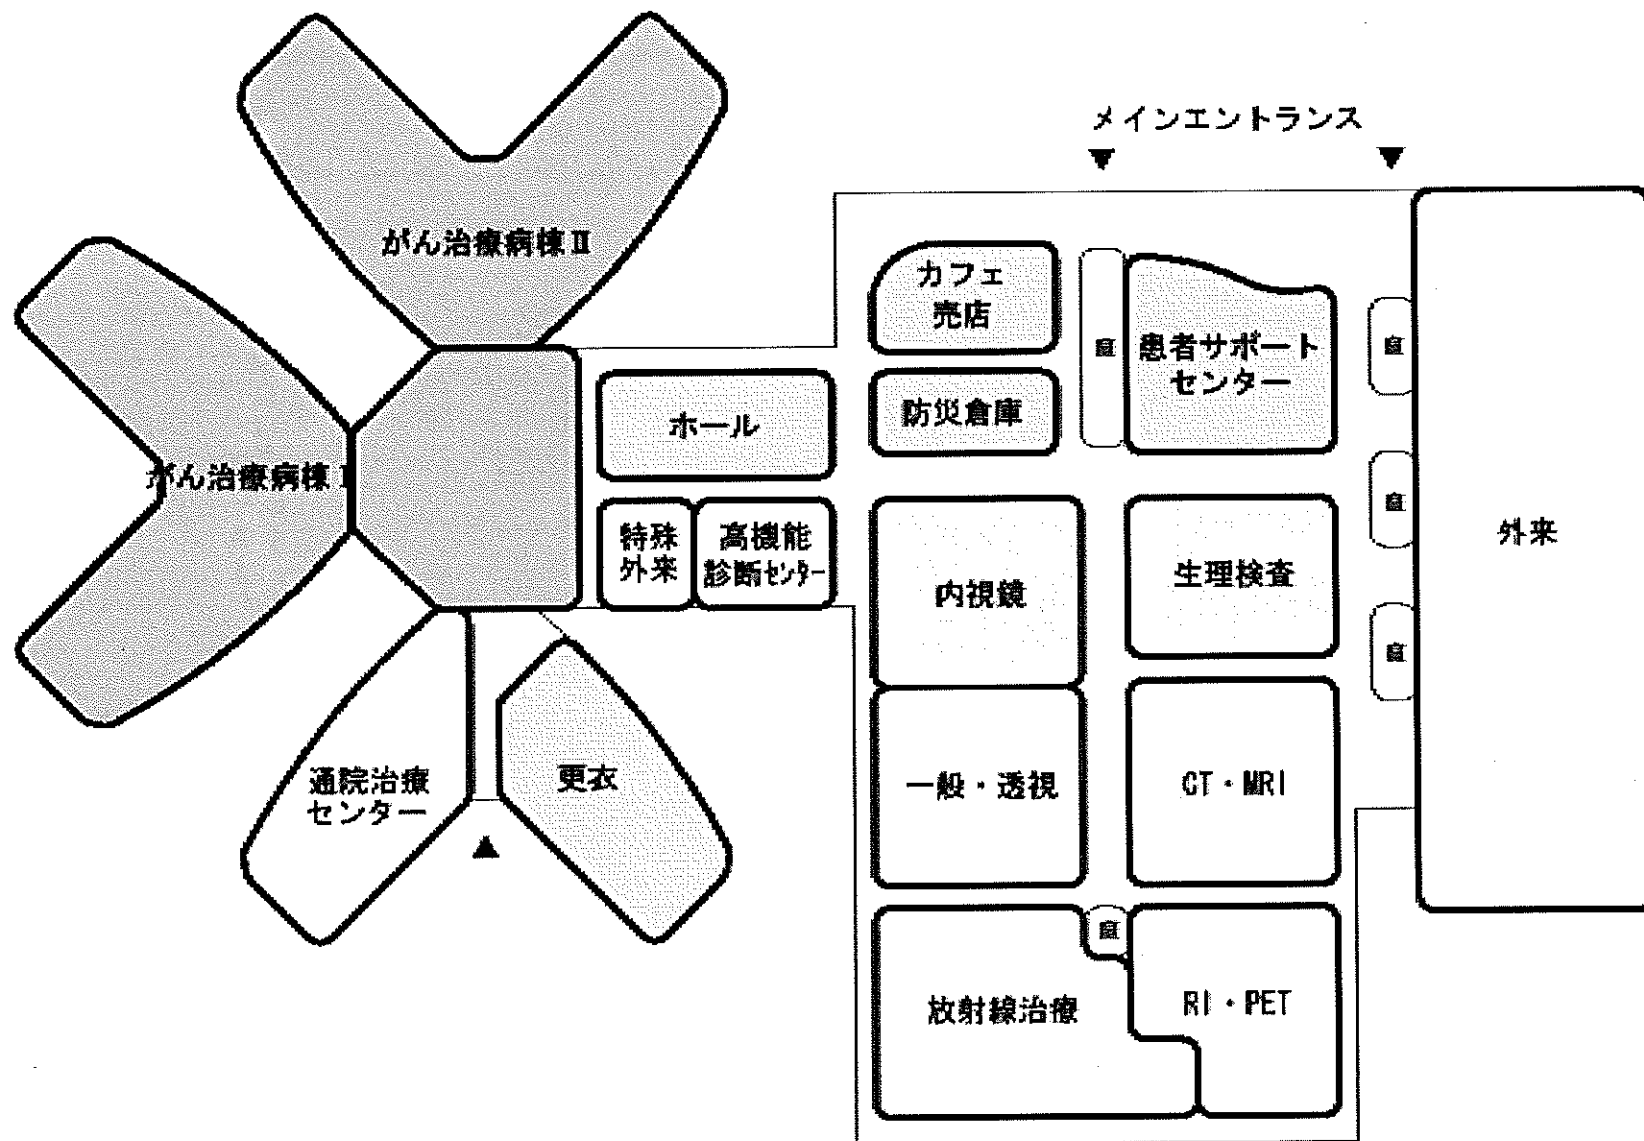



1階ゾーニング図

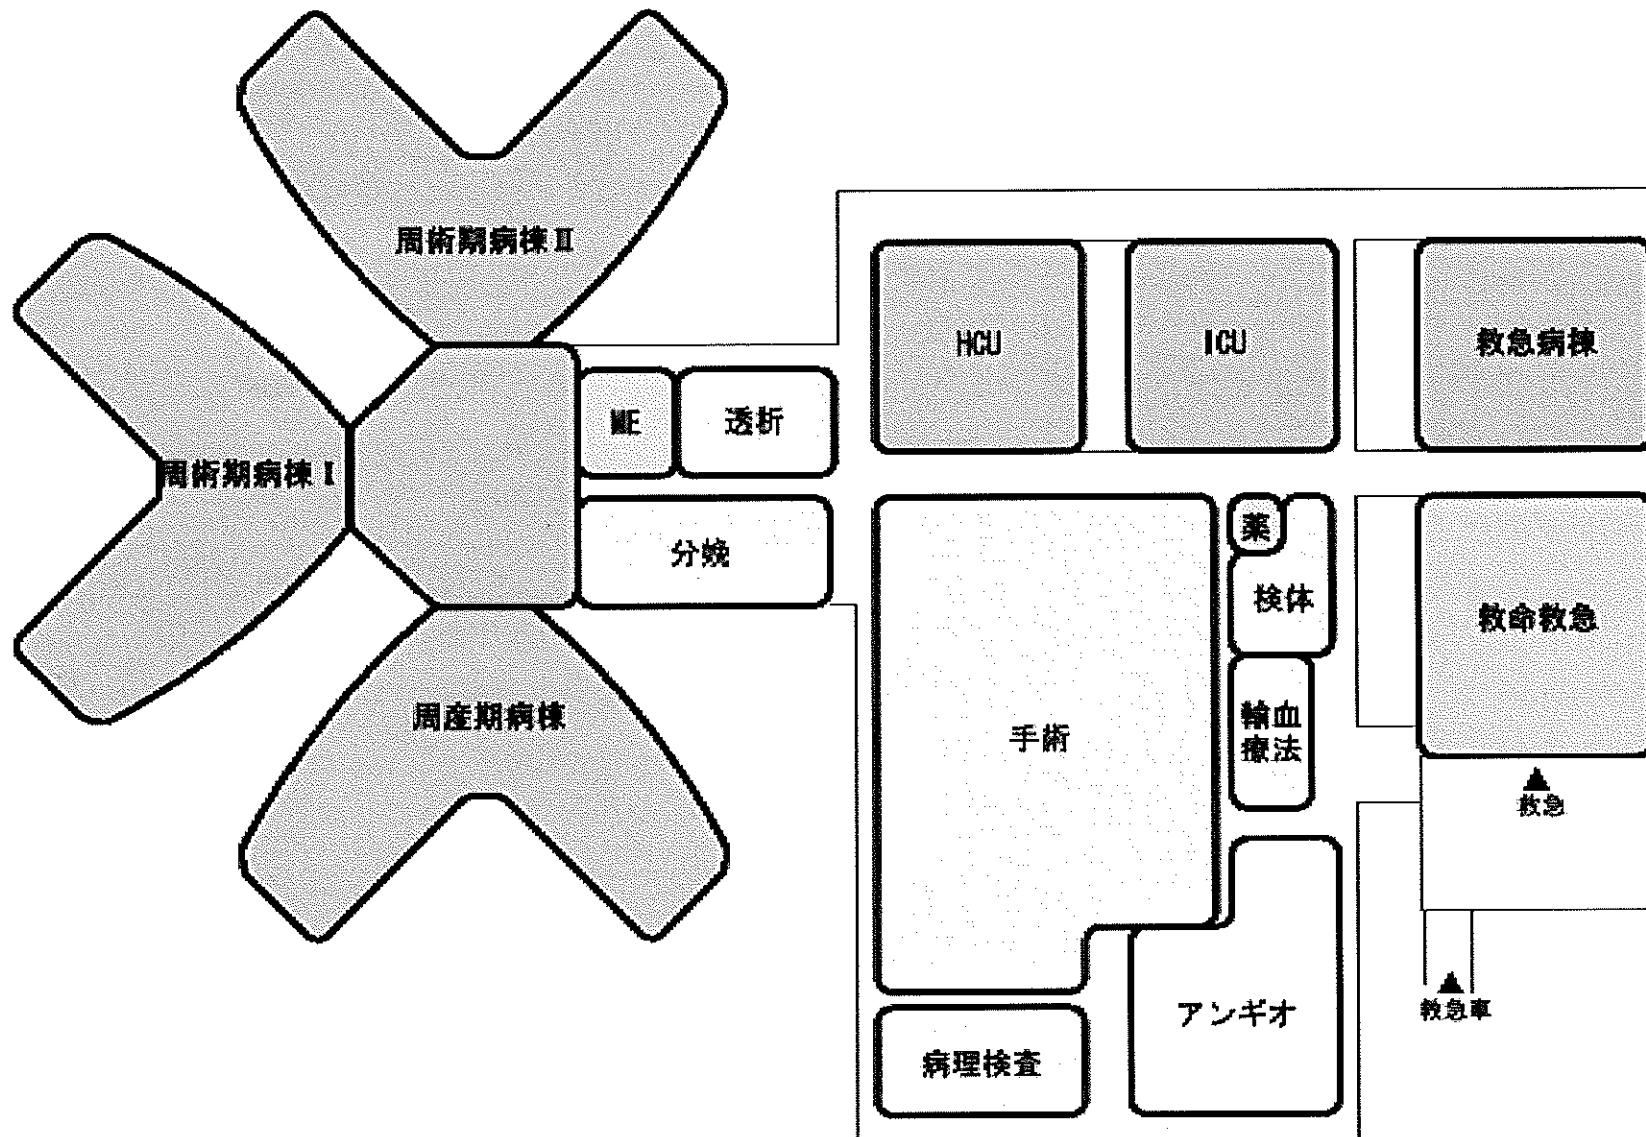


2階ゾーニング図

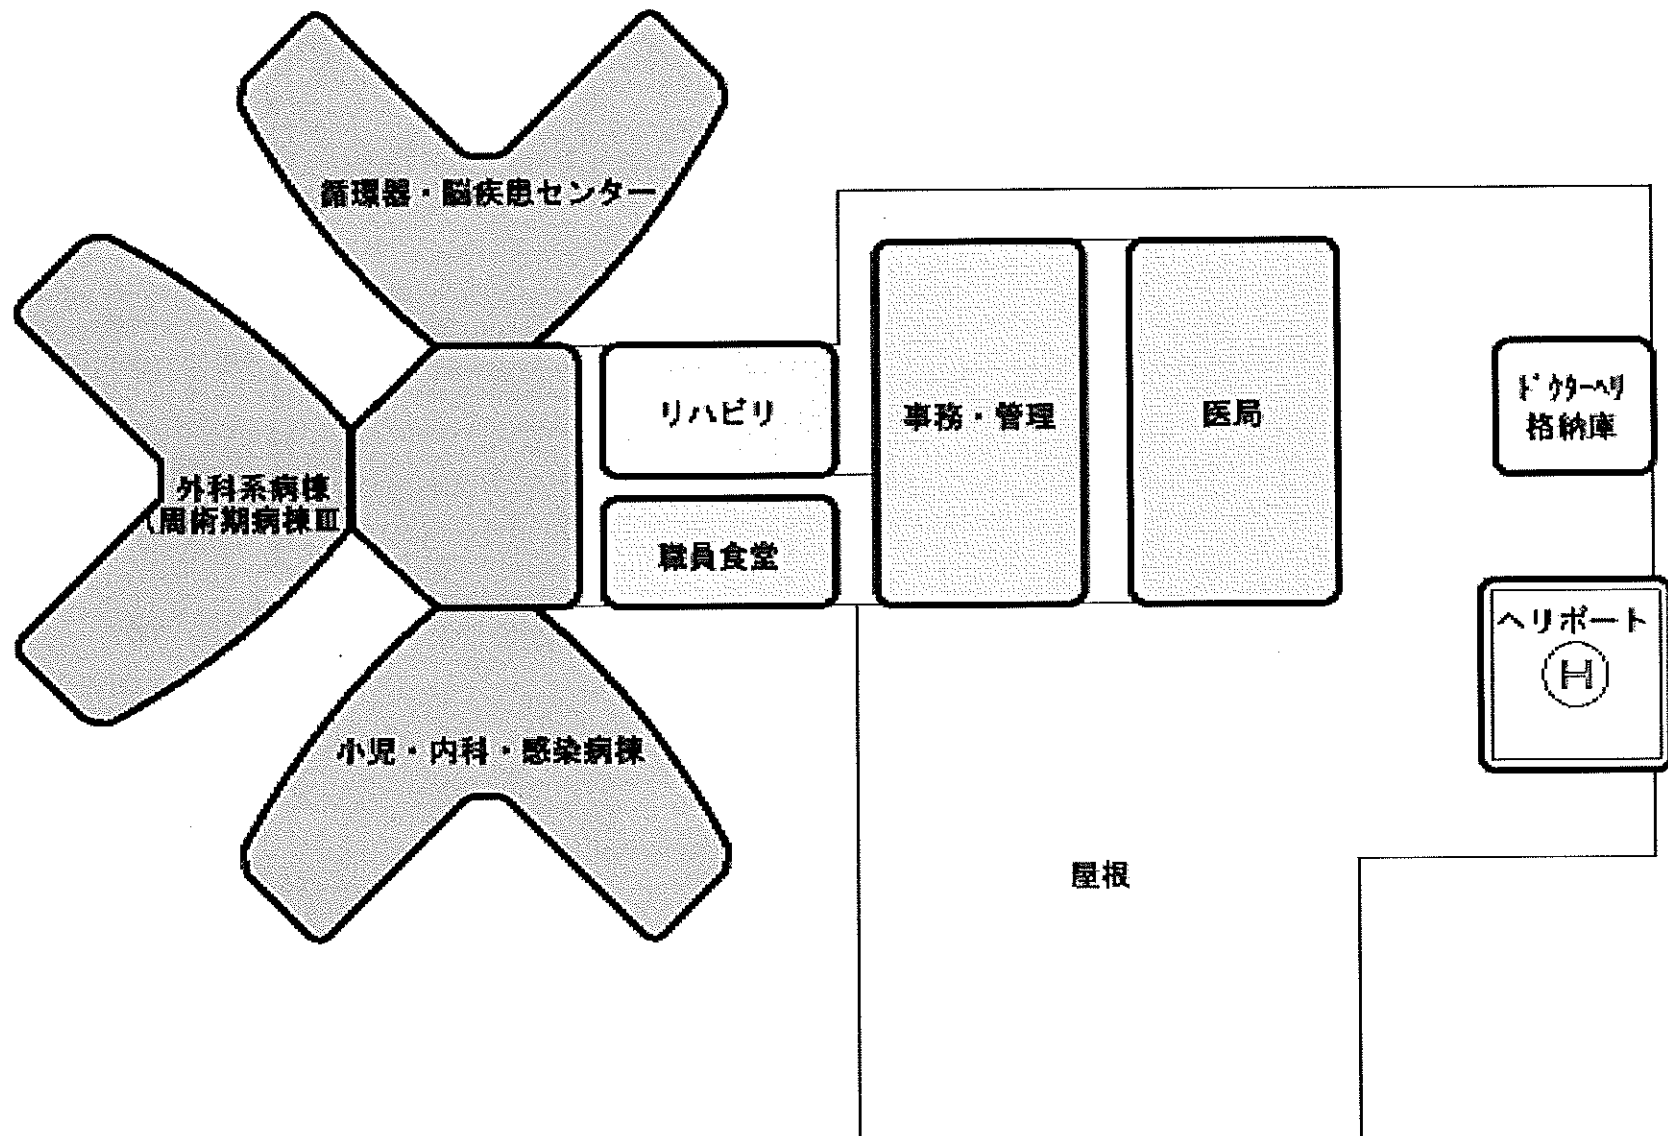

3階ゾーニング図

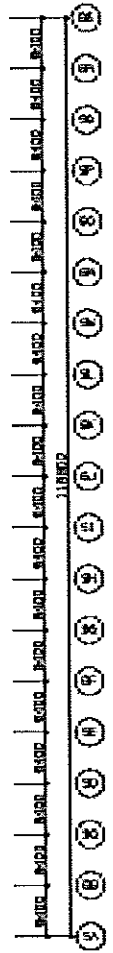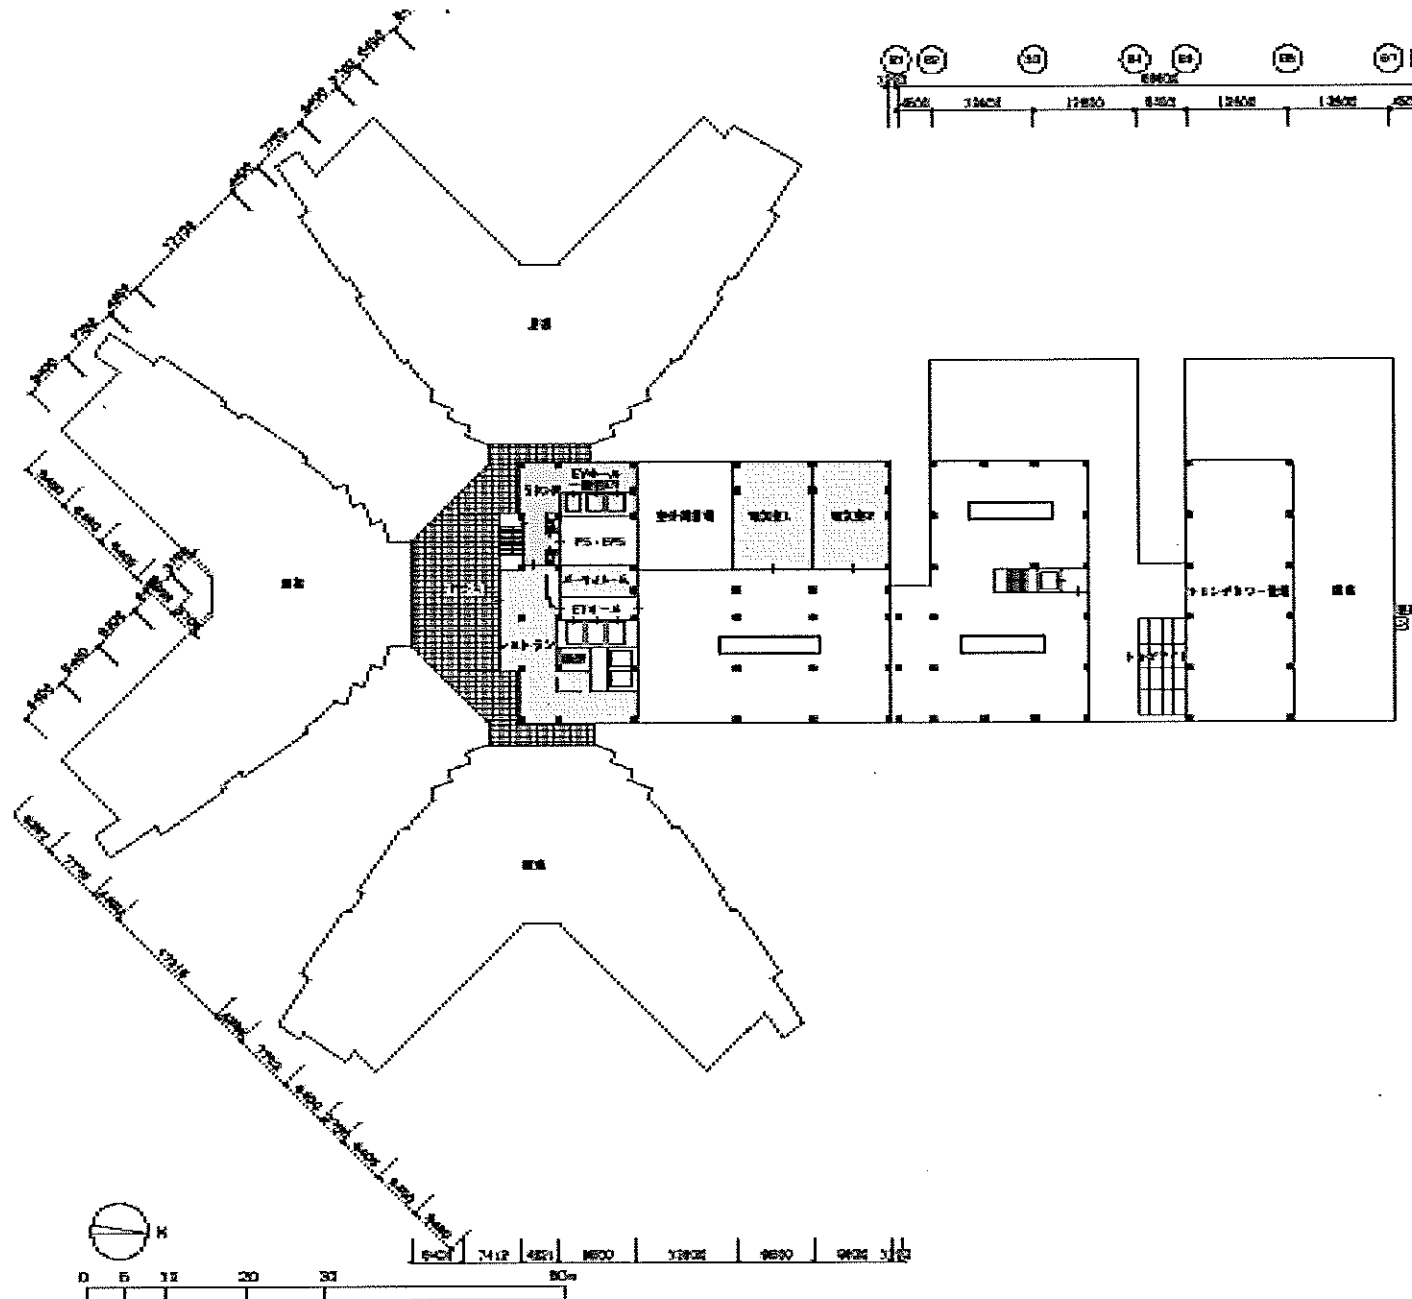

- ・病棟玄関
- ・手術室
- ・検査室
- ・付片読影室
- ・放射線測定
- ・病棟玄関
- ・管理・衛生玄関

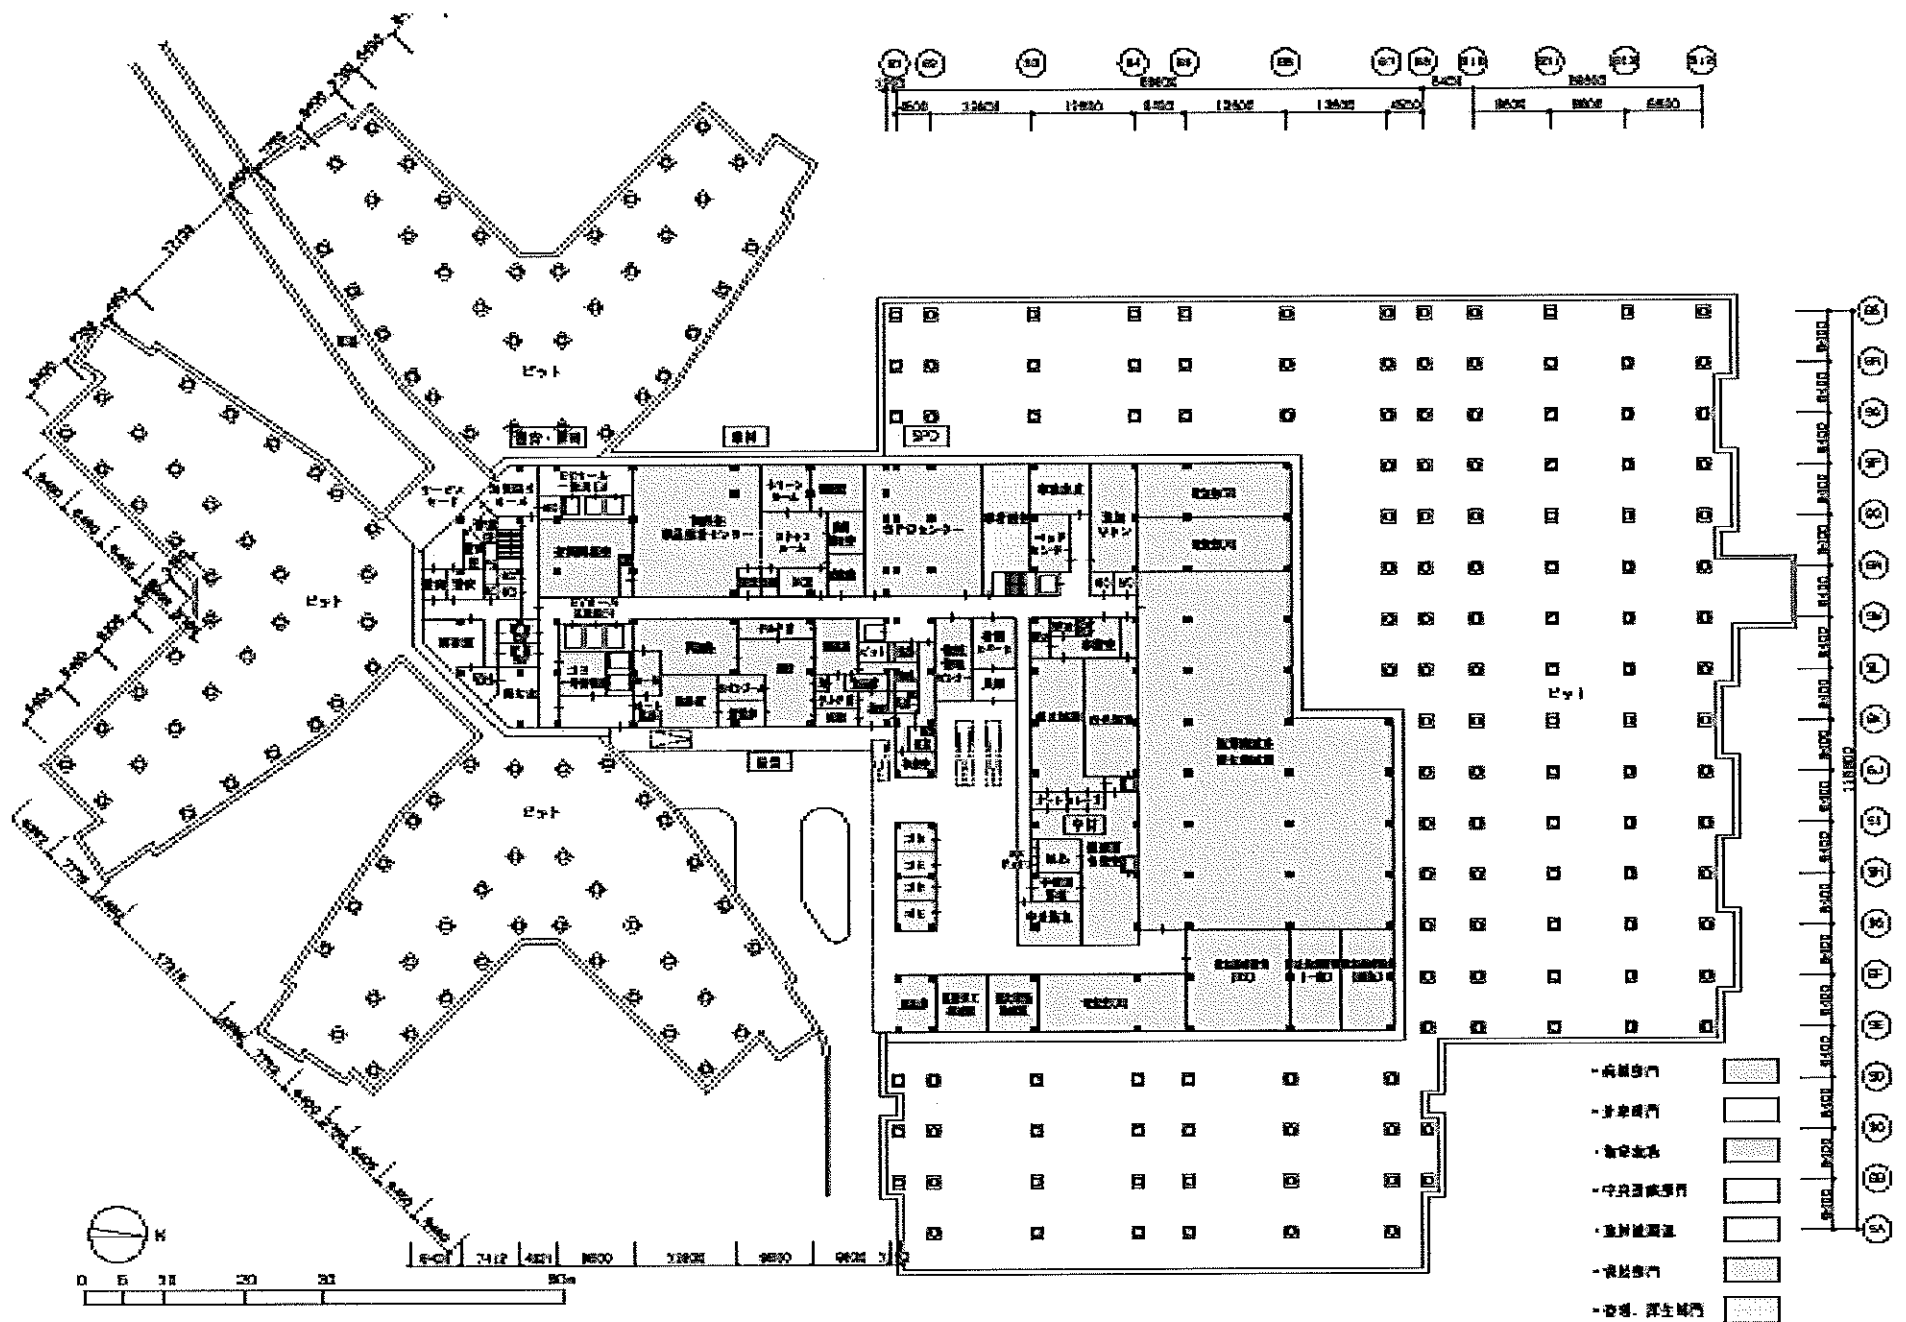

日建設計

佐久総合病院基幹医療センター 基本設計

免費ピット・地下1階平面図

2010.05.25

1/300