



耐震補強工事・耐震改修促進リフォーム工事、国や県のリフォーム補助対象工事を行う場合の平面図 記入例

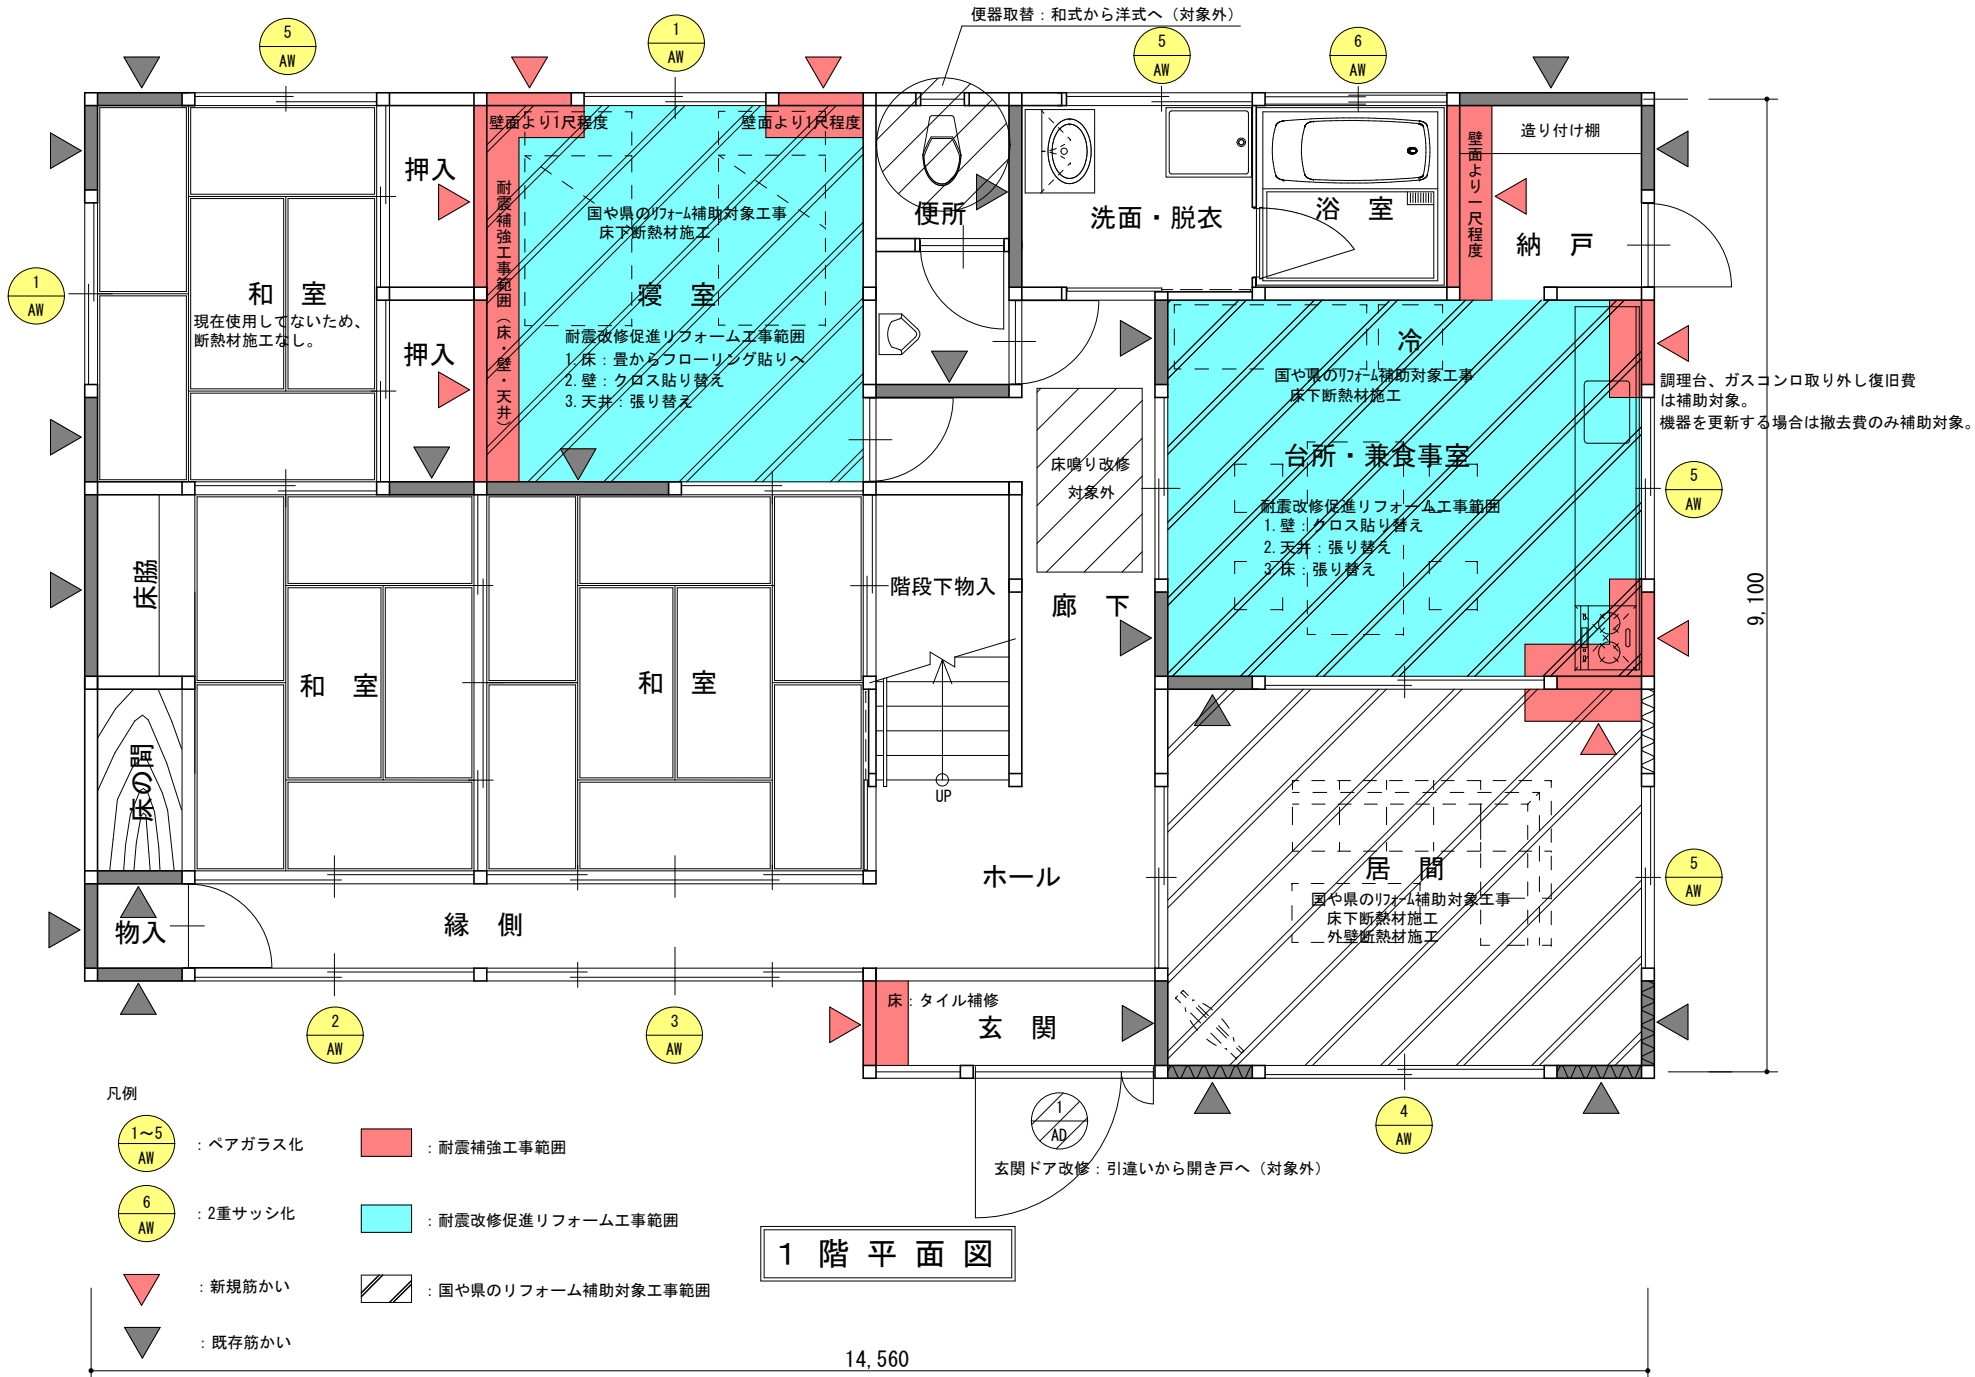

耐震補強工事・耐震改修促進リフォーム工事、国や県のリフォーム補助対象工事を行う場合の平面図 記入例

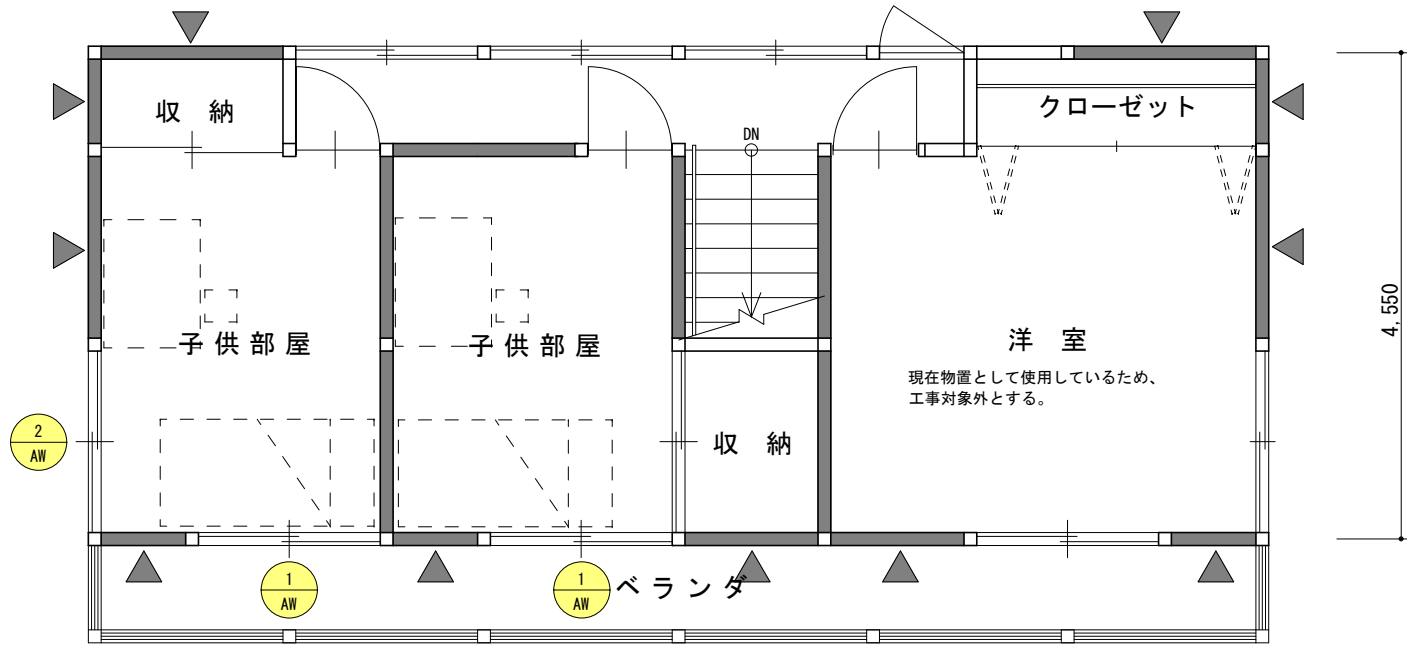

2階平面図

凡例



: ペアガラス化



: 耐震補強工事範囲



: 既存筋かい



: 耐震改修促進リフォーム工事範囲



: 国や県のリフォーム補助対象工事範囲