



第5回東会館施設整備検討委員会資料

令和2年3月27日

佐久市中央公民館

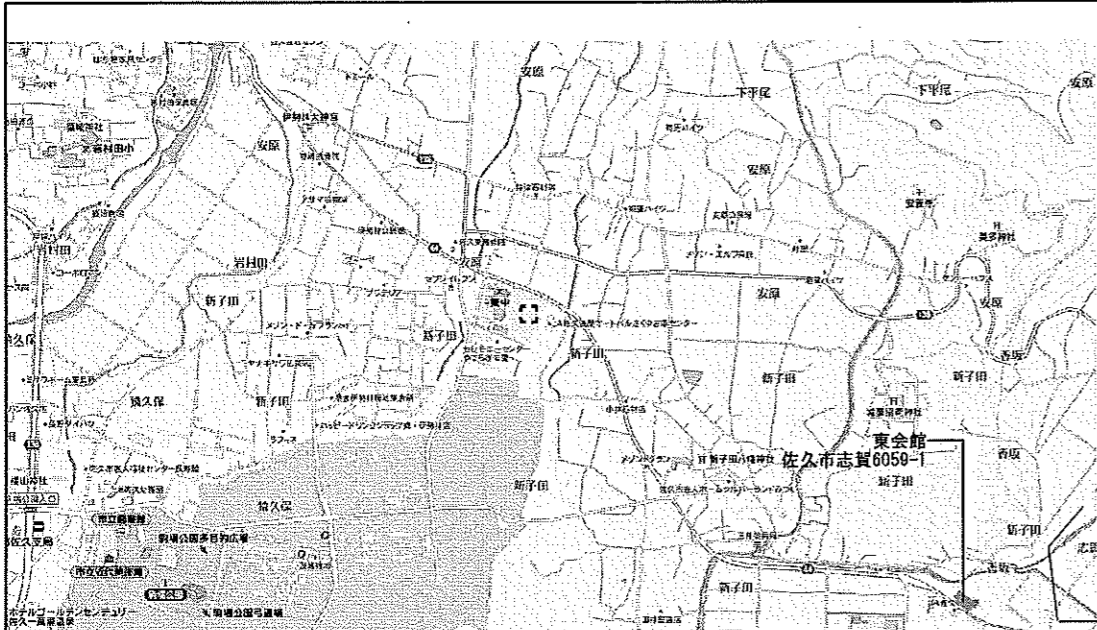



案内図

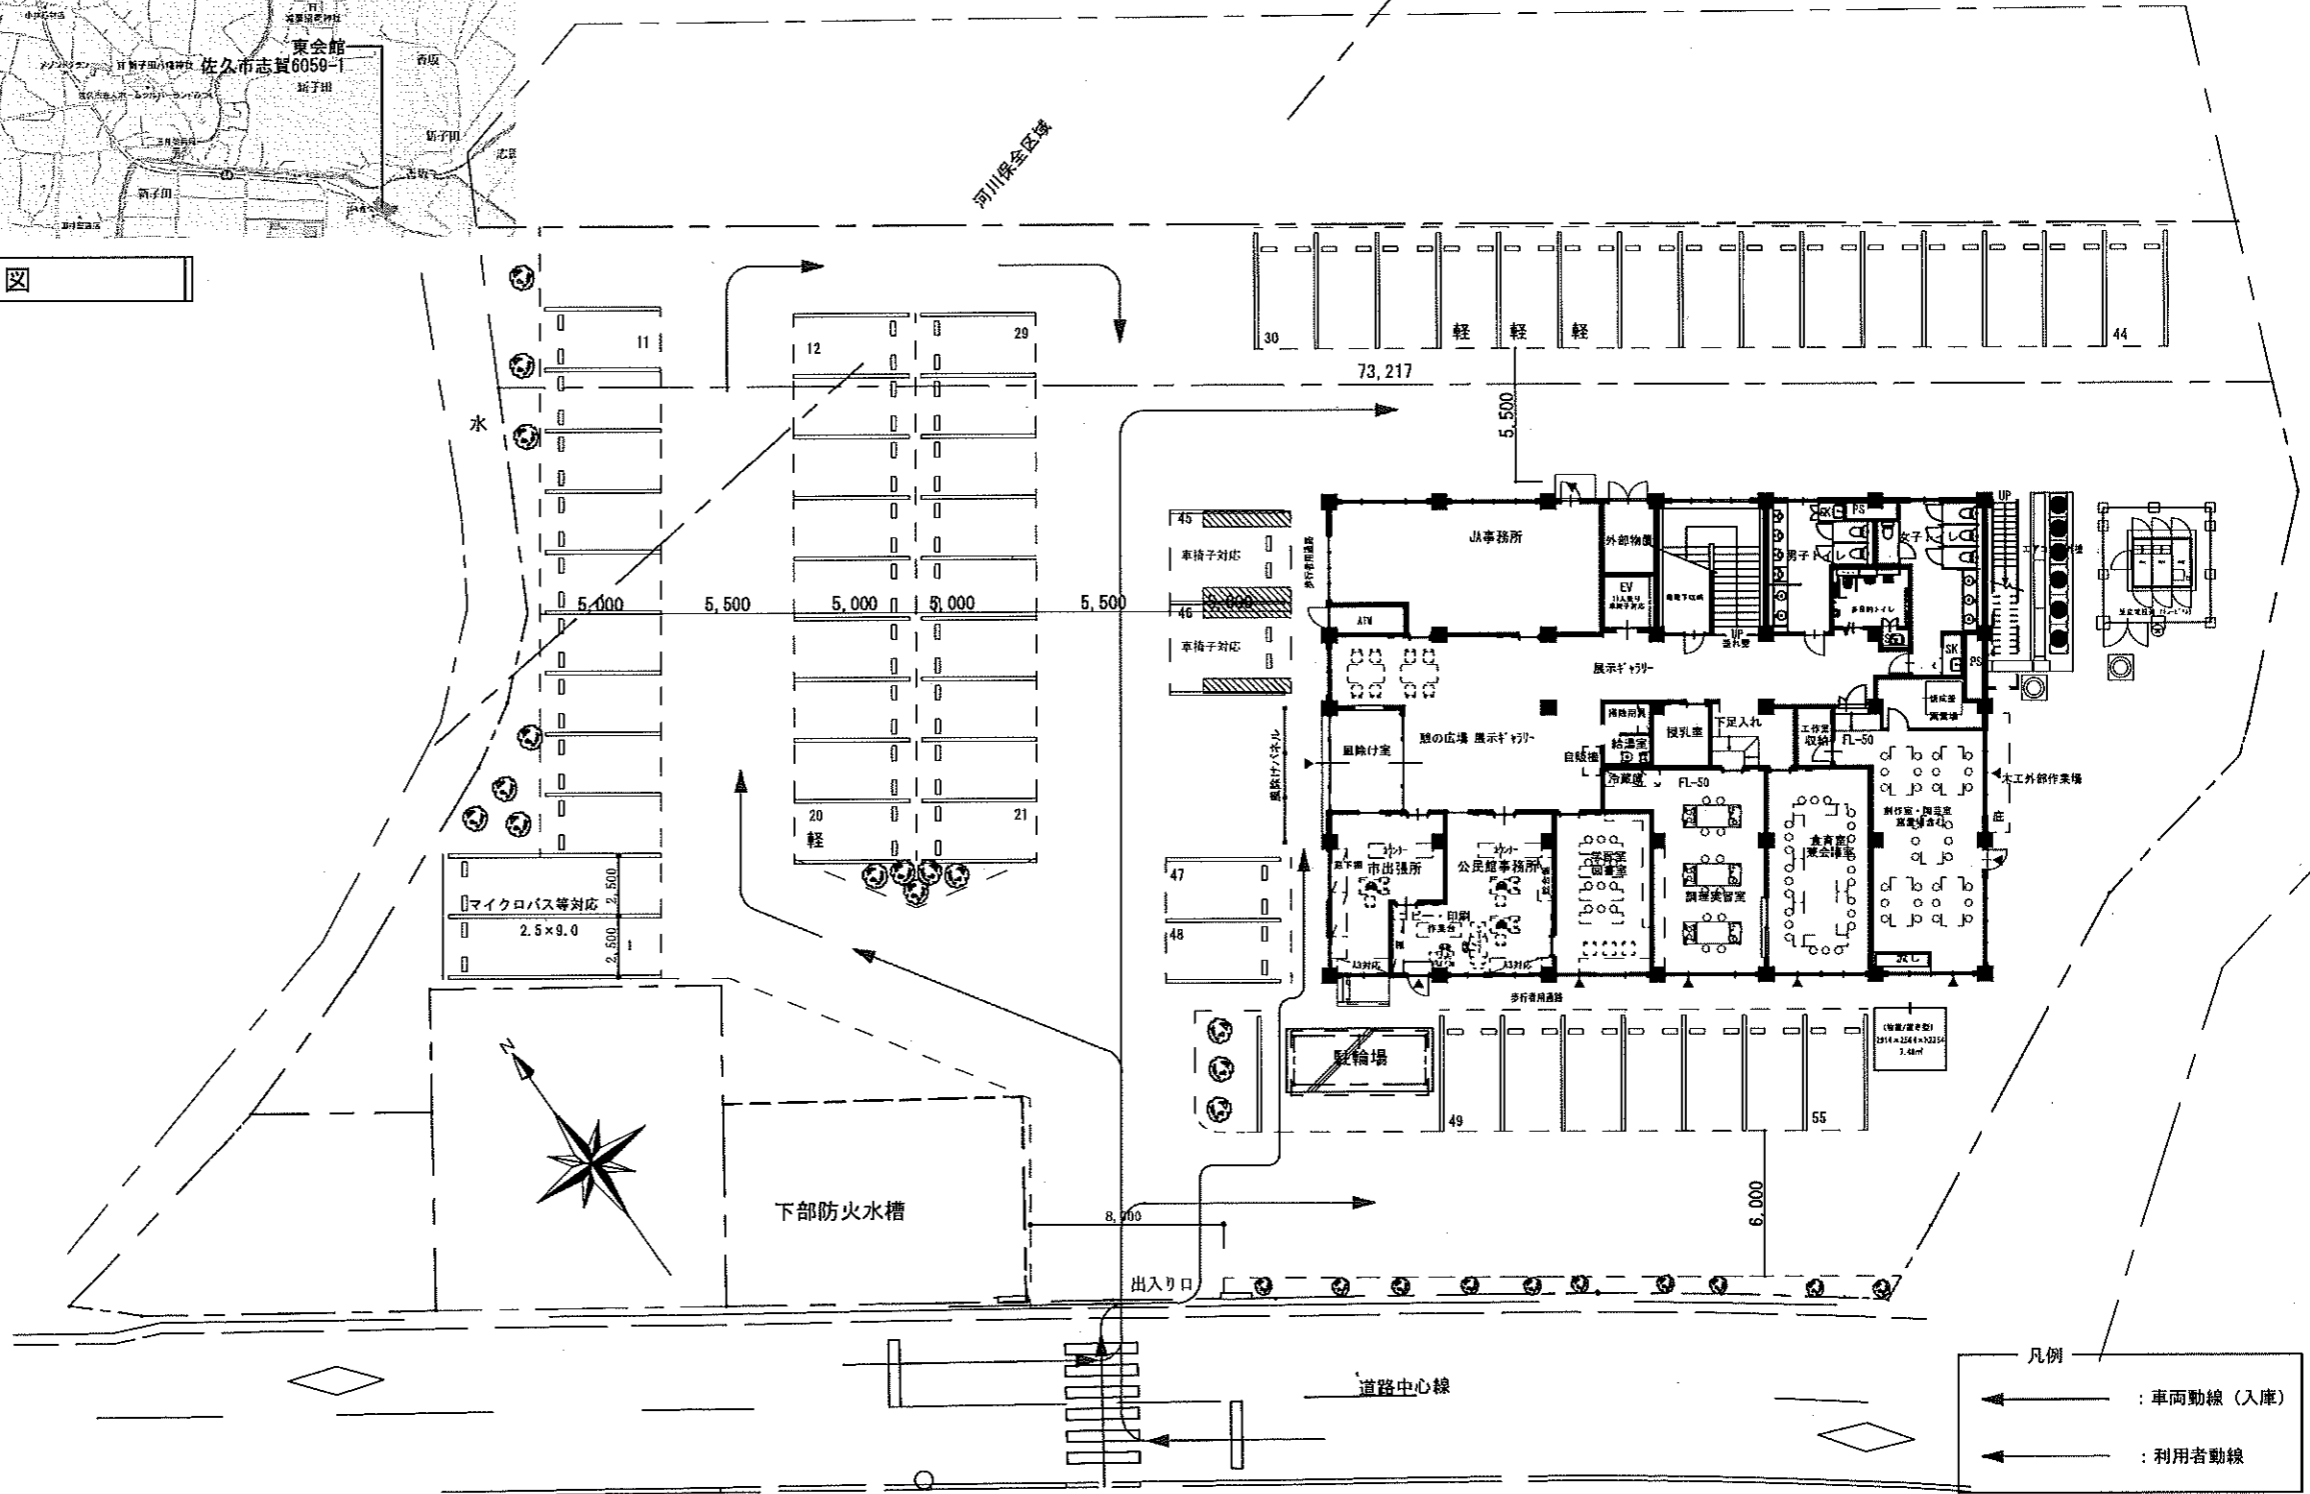

- 凡例
- ← : 車両動線 (入庫)
 - ← : 利用者動線

| | | | | | | |
|---------|--|--|---------|-----------------|------|-------|
| 製 図 承 認 | (有)市川測量設計1級建築士事務所 | | 工 事 名 称 | 和元年度 佐久市東会館改築工事 | 縮 尺 | 1/300 |
| | 長野県 佐久市 猿久保 890-12-204 Tel 0267 (68) 5262 Fax 0267 (68) 5263 管理建築士 1級建築士 第222112号 小 山 憲 司 | | 図 面 名 称 | 案内・配置図 | 図面番号 | 1 |

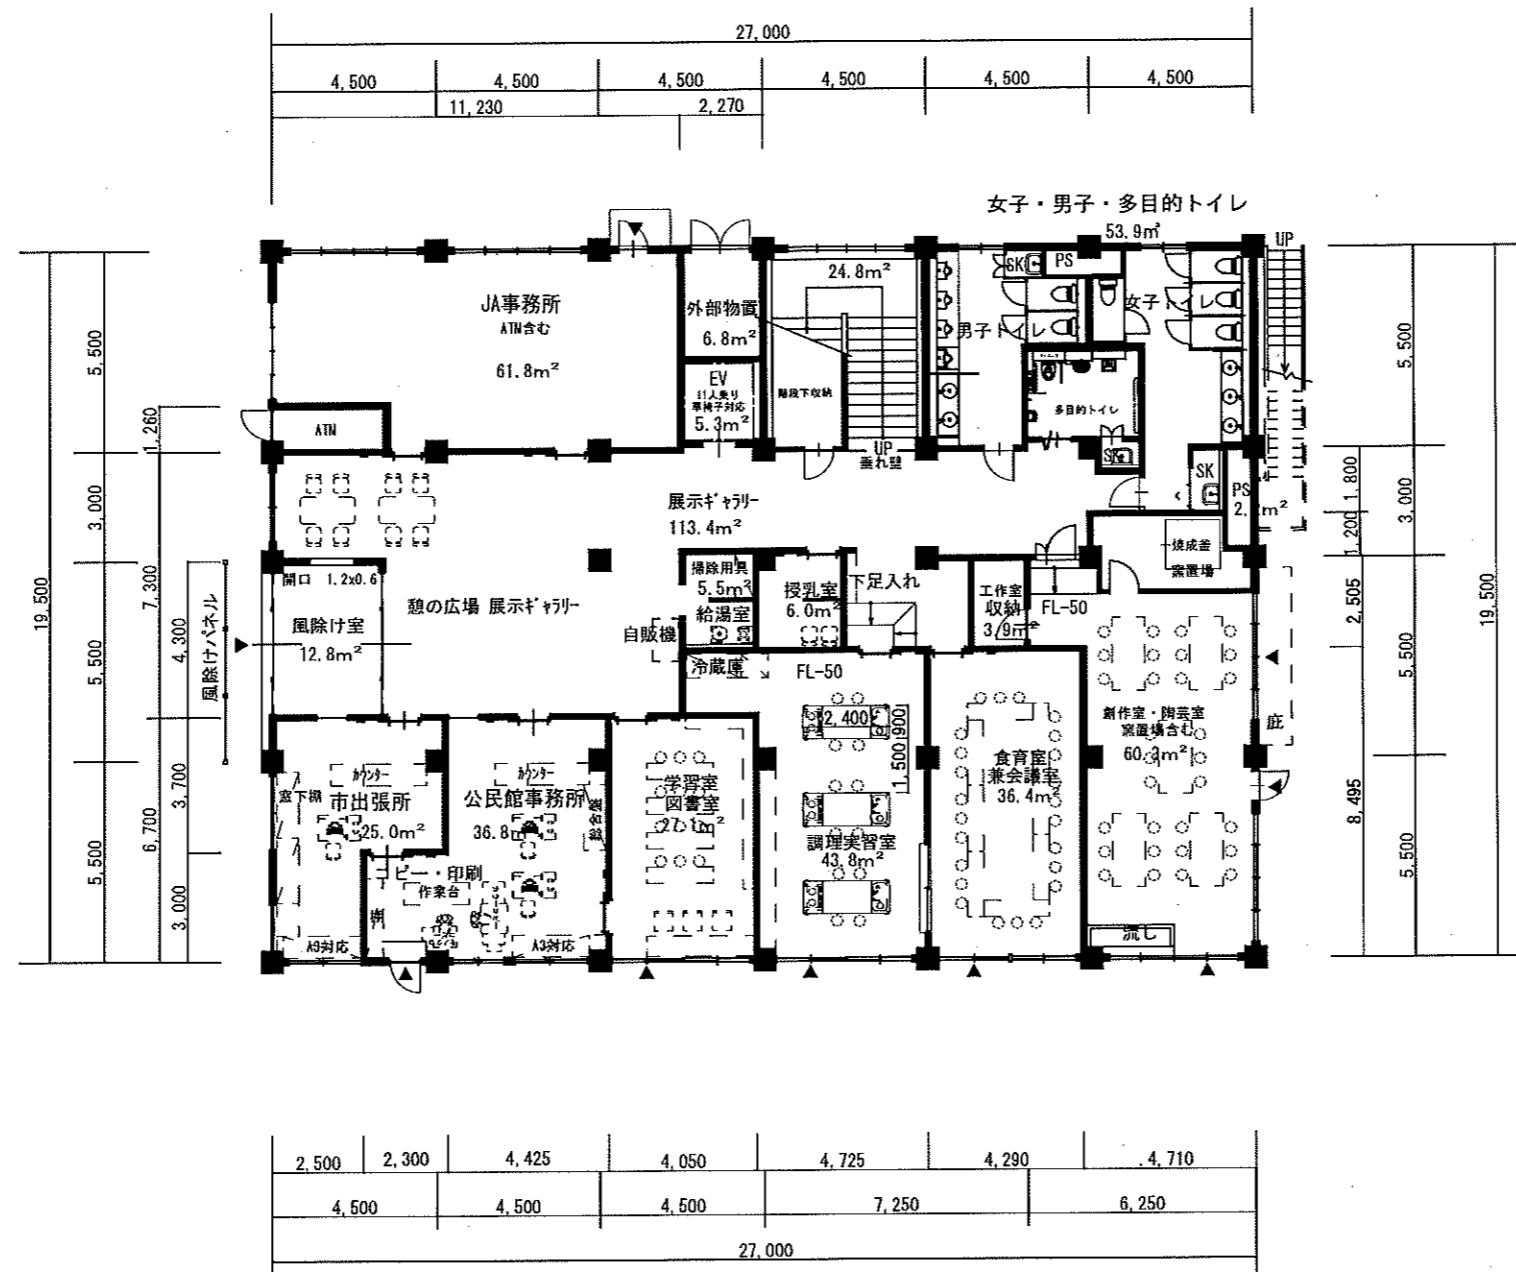

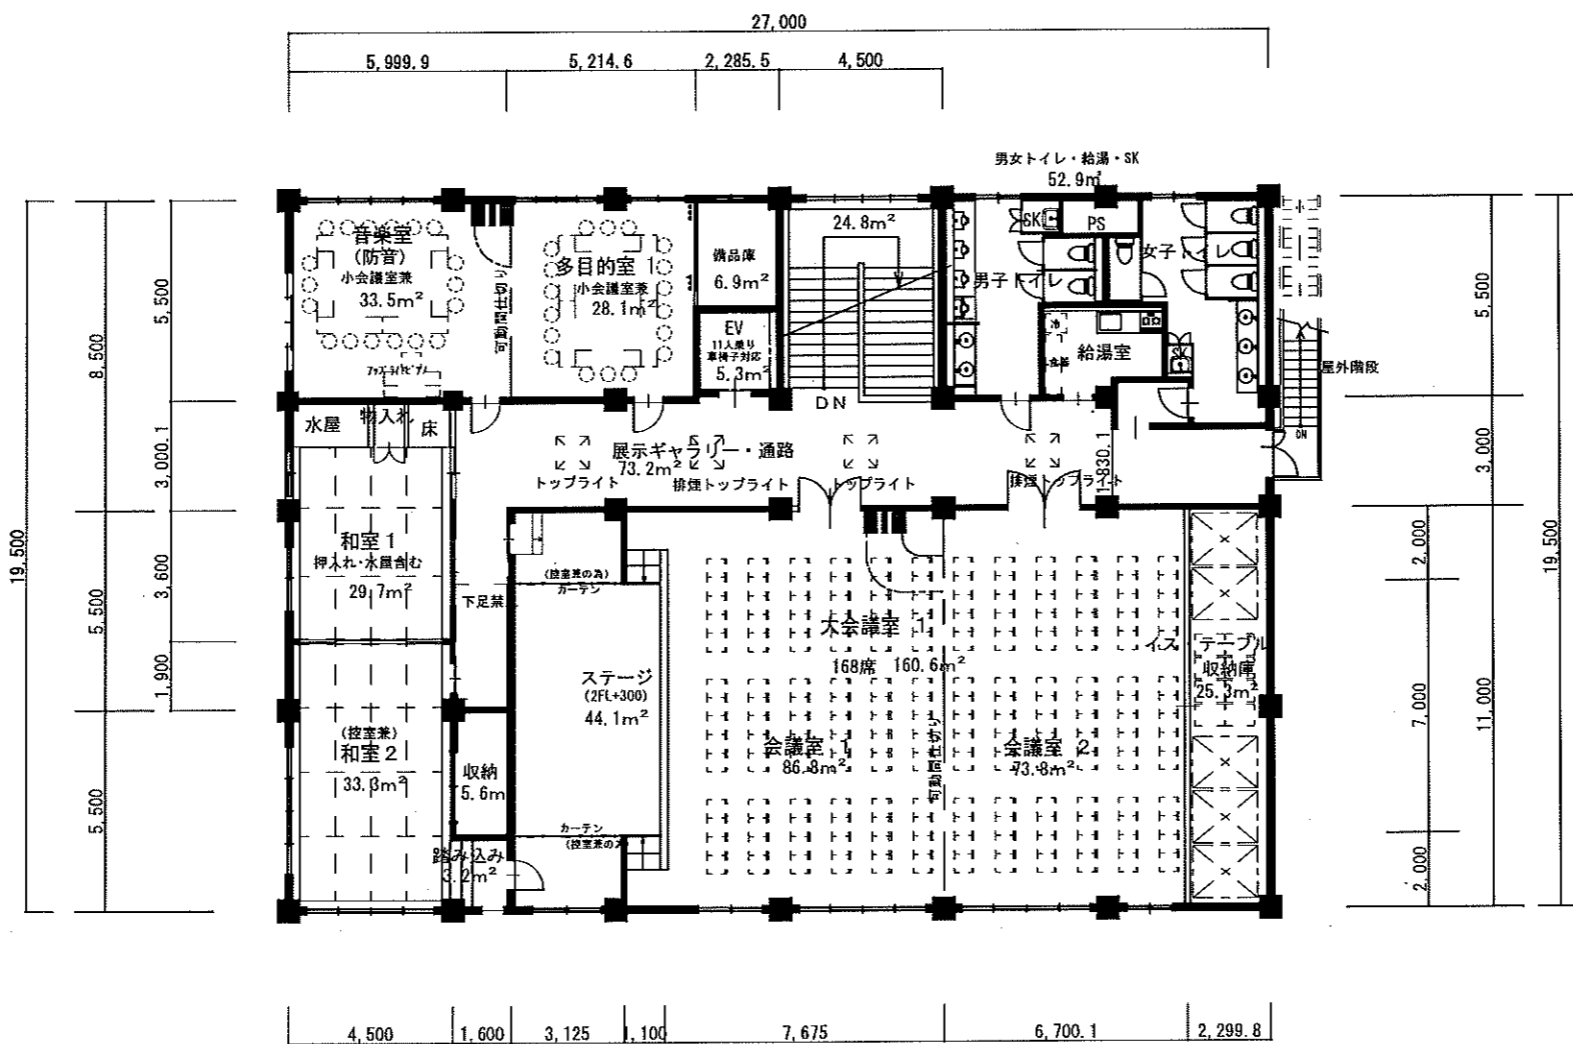

| | | | | | | |
|---------|--|--|--|------------------|--|---------|
| 製 図 承 認 | | (有)市川測量設計1級建築士事務所 | | 工 事 名 称 | | 縮 尺 |
| | | 長野県知事登録(佐久)D第19141号 | | 令和元年度 佐久市東会館改修工事 | | 1/200 |
| | | 長野県 佐久市 猿久保 890-12-204 Tel 0267(68)5262 Fax 0267(68)5263 | | 図 面 名 称 | | 図 面 番 号 |
| | | 管理建築士 1級建築士 第222112号 小 山 恵 司 | | 2階平面図 | | 3 |