



佐久平駅南土地区画整理事業 市施工道路事業 計画図

位置図

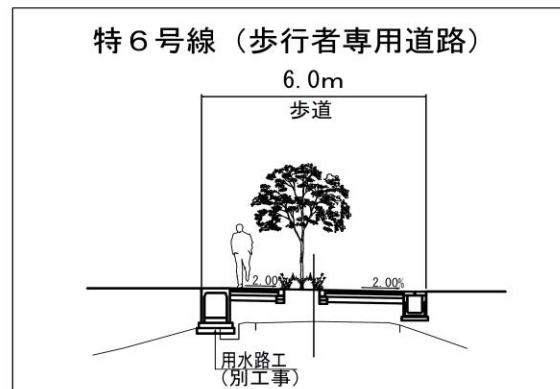

標準横断面図

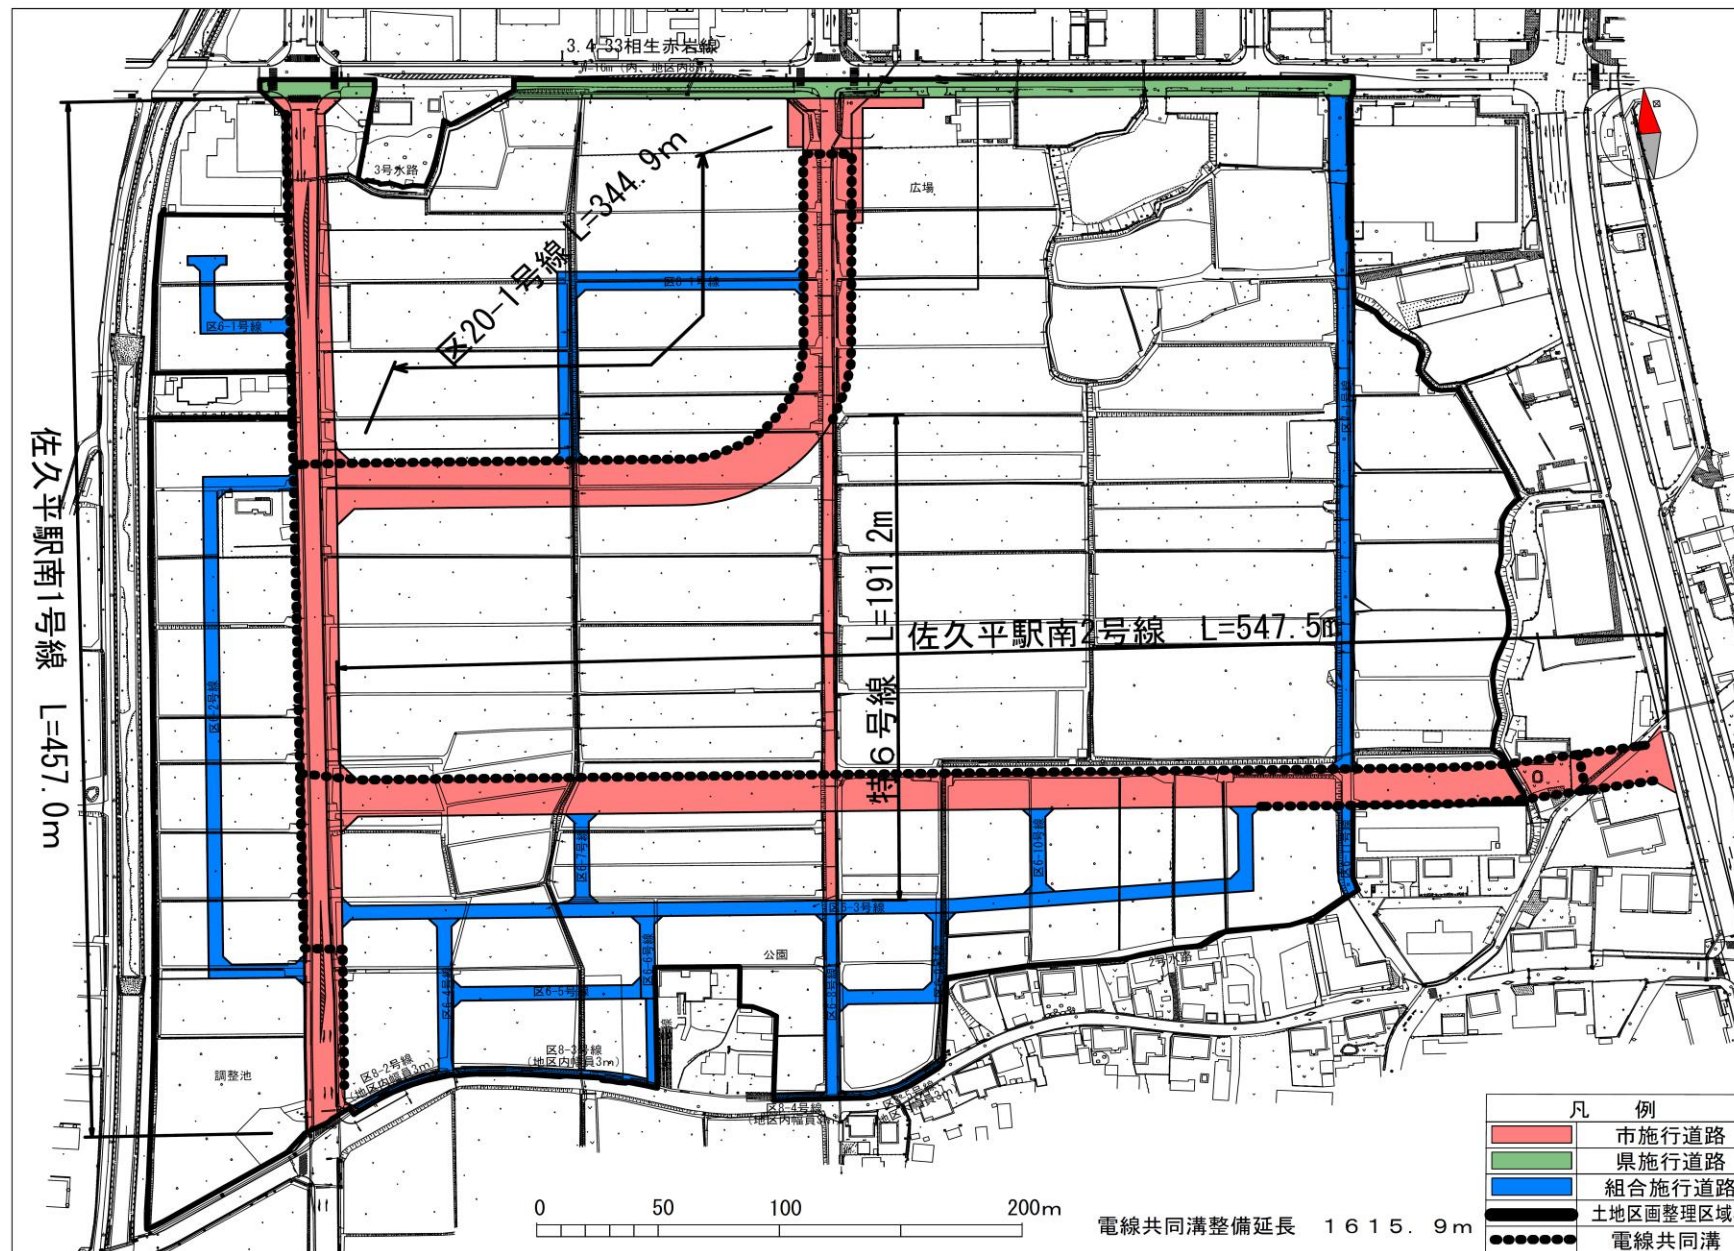