


佐久都市計画地区計画の決定計画図(佐久市決定)
 アヴェニュー佐久平地区 地区計画



凡 例			
区域界			
地区施設	公園		
	道路(市道)	33-92	
		33-146	
		33-185	
		33-186	
	33-187		

1 : 2,500

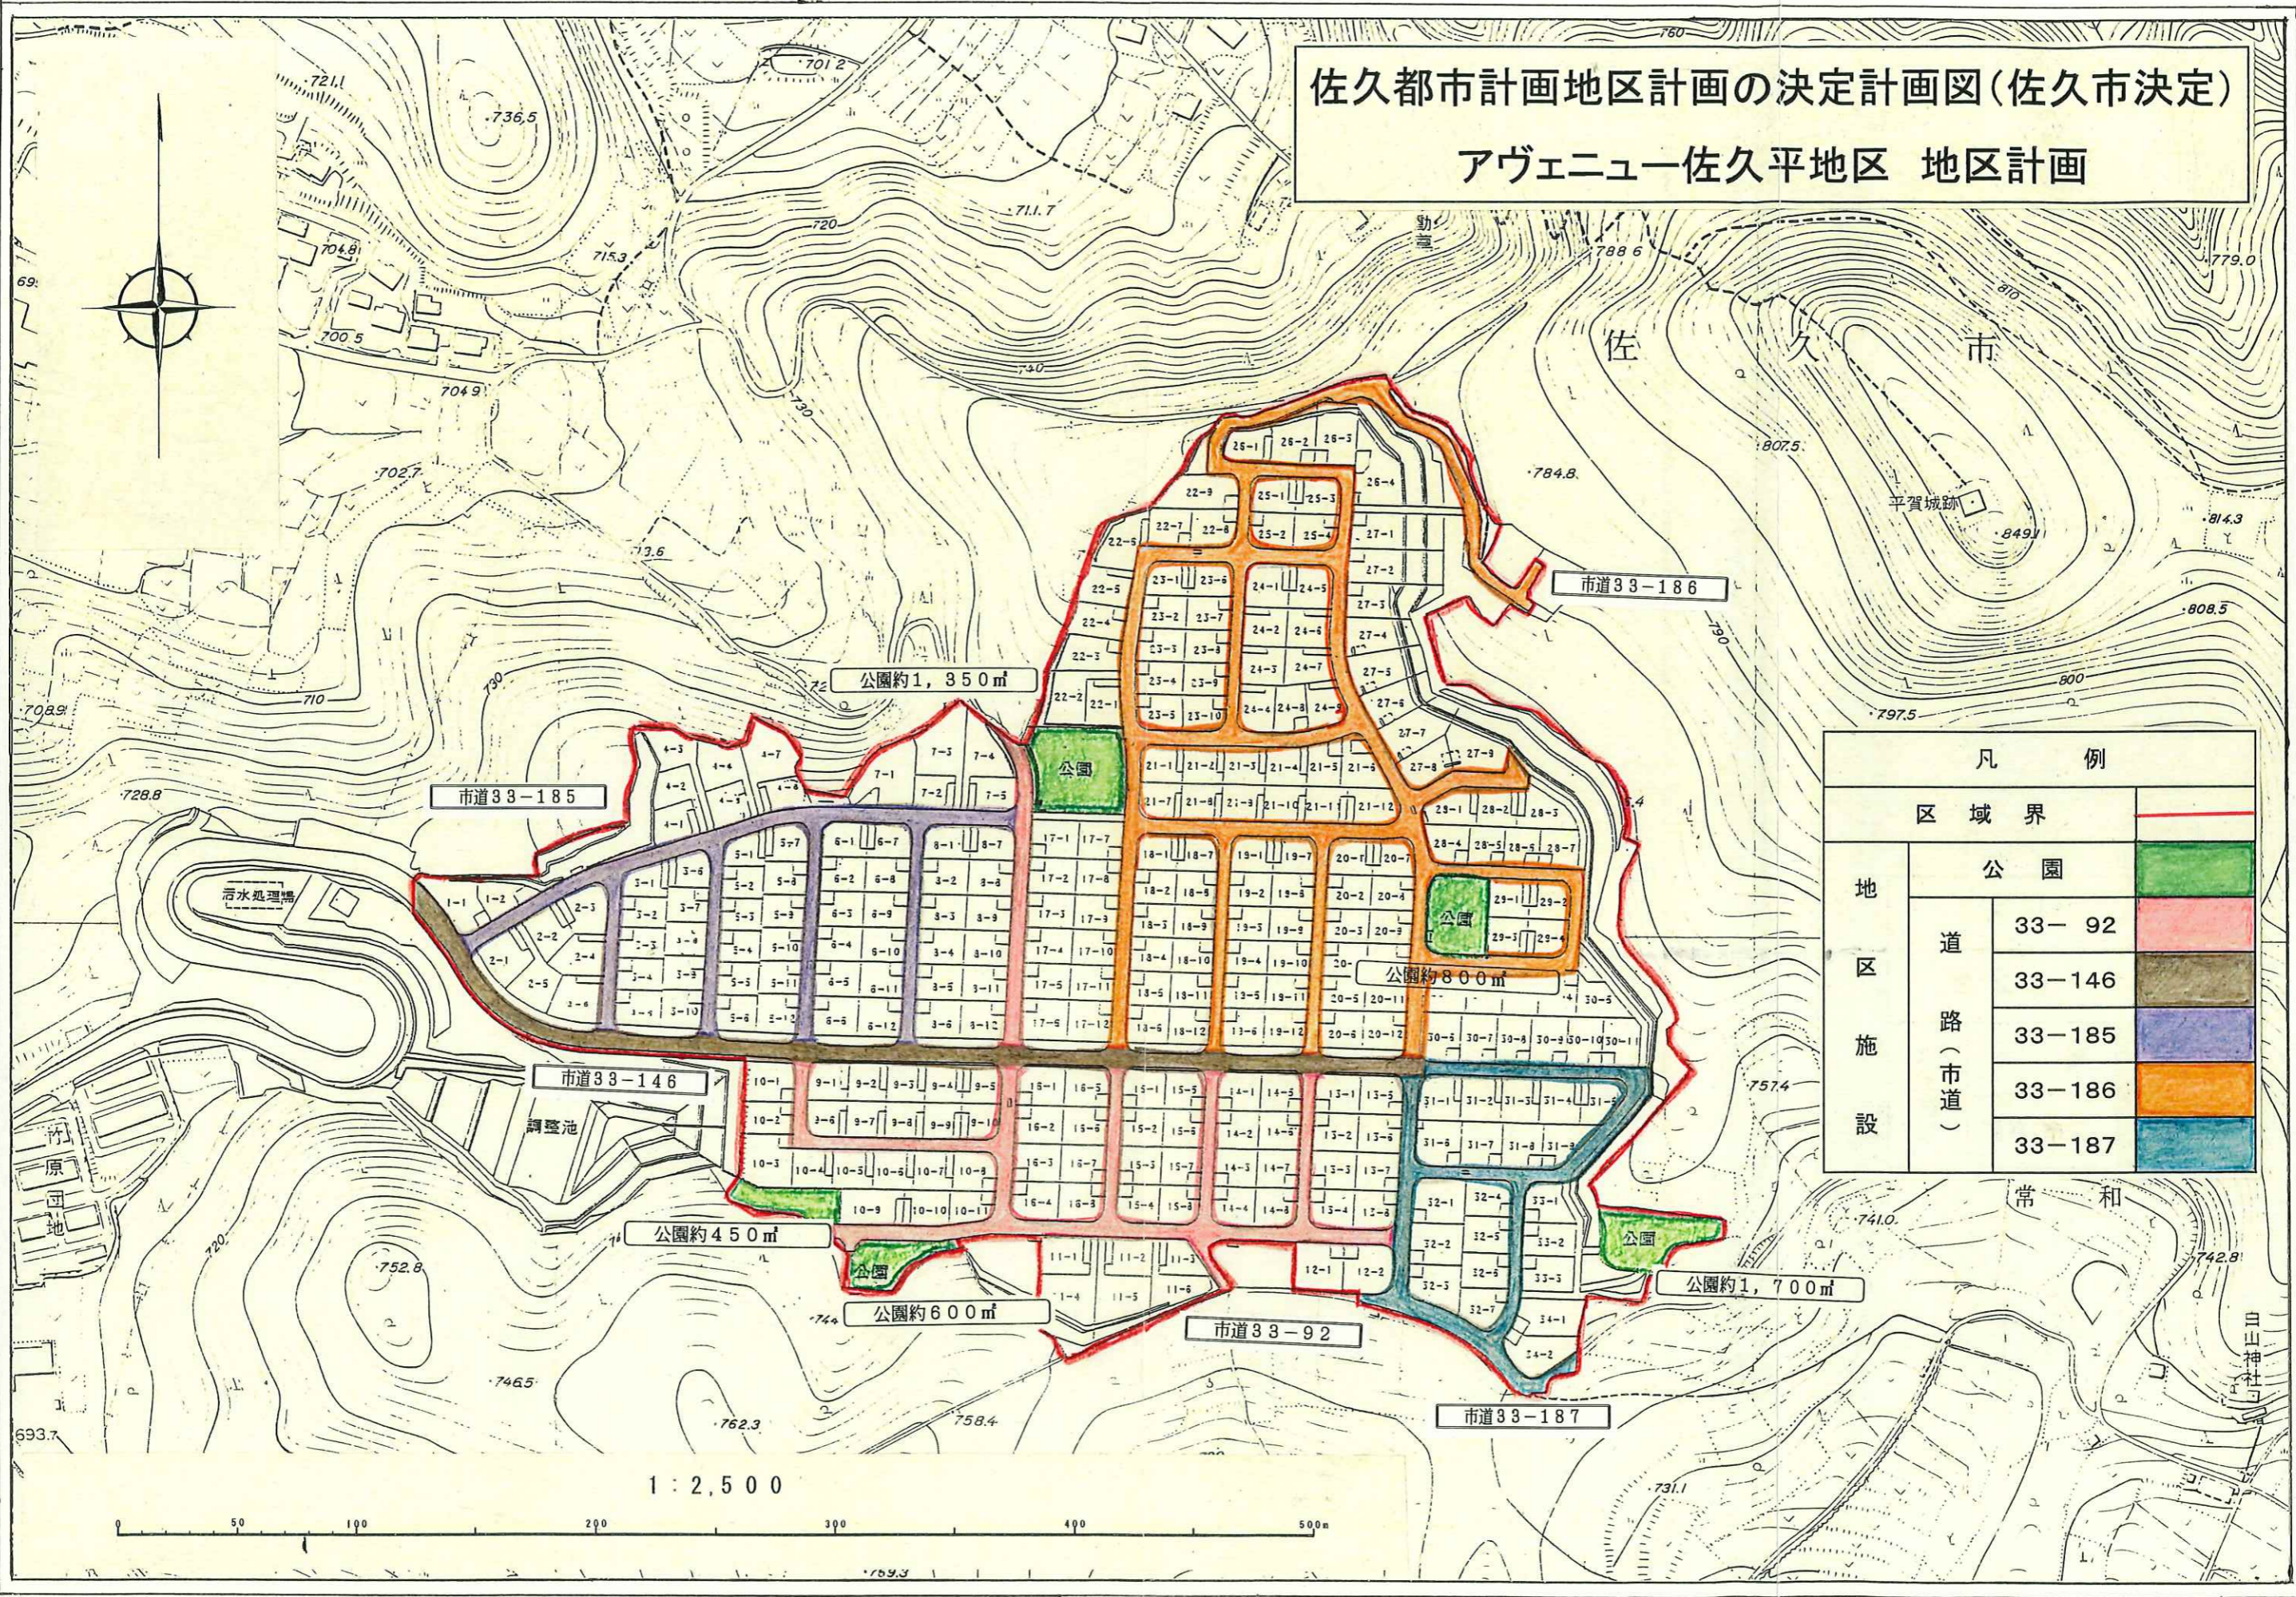