

中込地区中央グリーンモール再整備の基本設計について

中込地区のまちづくりでは、「中込地区まわるまち構想」を策定し、公民連携の取組により活気にあふれ賑わいのあるまちを復活させ、中込地区の将来像である「人それぞれの新たなワクワクを感じに、多くの人が集うまち」の実現を目指します。

公共施設の再整備を契機に「賑わいの場」を創出

- 中央グリーンモール再整備
主に「広場・全天候型ガラスルーフ（ガラス張り建物）」整備
- サングリモ中込再整備
主に「図書館の拡充・チャレンジ教室」整備

中込地区新保育所整備予定地

- ・中込地区新保育所整備に伴う
子ども・子育て世代
- ・公民館・病院等の利用者等
- ・旅行者・他地域からの来訪者等

様々な世代を中込に呼び込み
出会い・交流を創出

中込駅
(交通拠点)


若者を中込に呼び込み
活気と賑わいを
創出

高校
方面


市や民間事業者、商店会、地域の皆様などが連携し「多くの人が集い、活気にあふれ賑わいのあるまちの復活」を図ります

至 内山

至 野沢

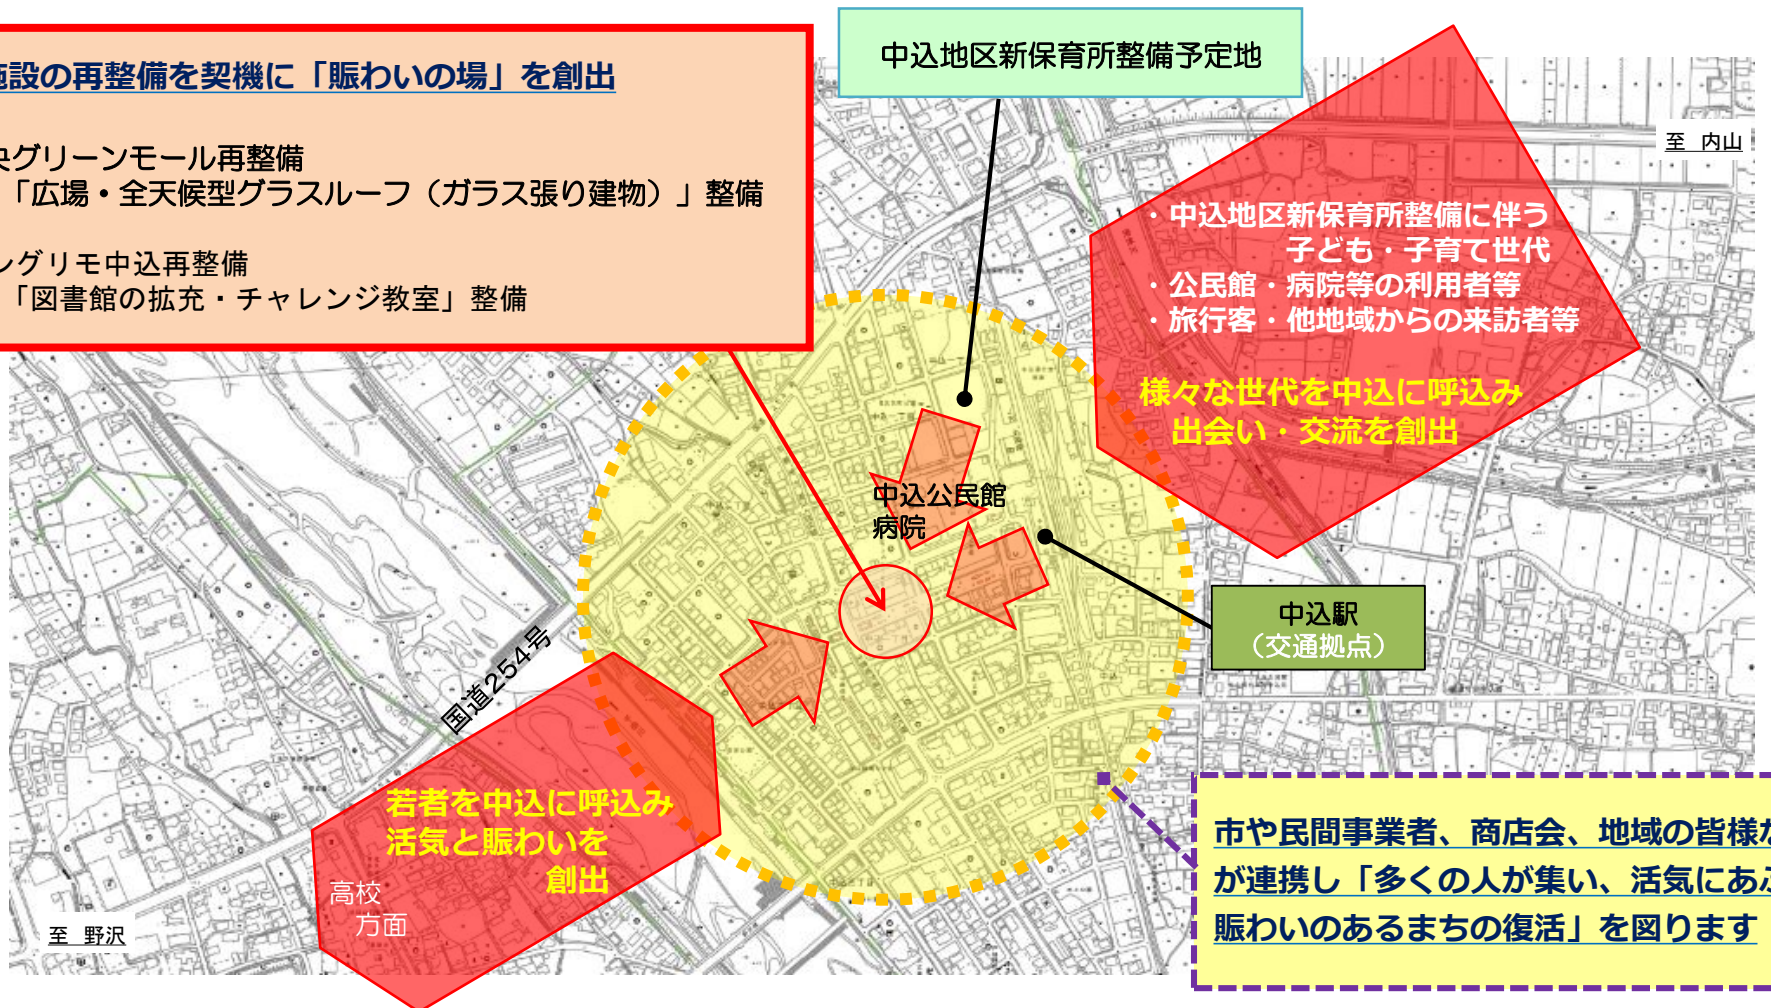

中込地区中央グリーンモール再整備の基本設計について

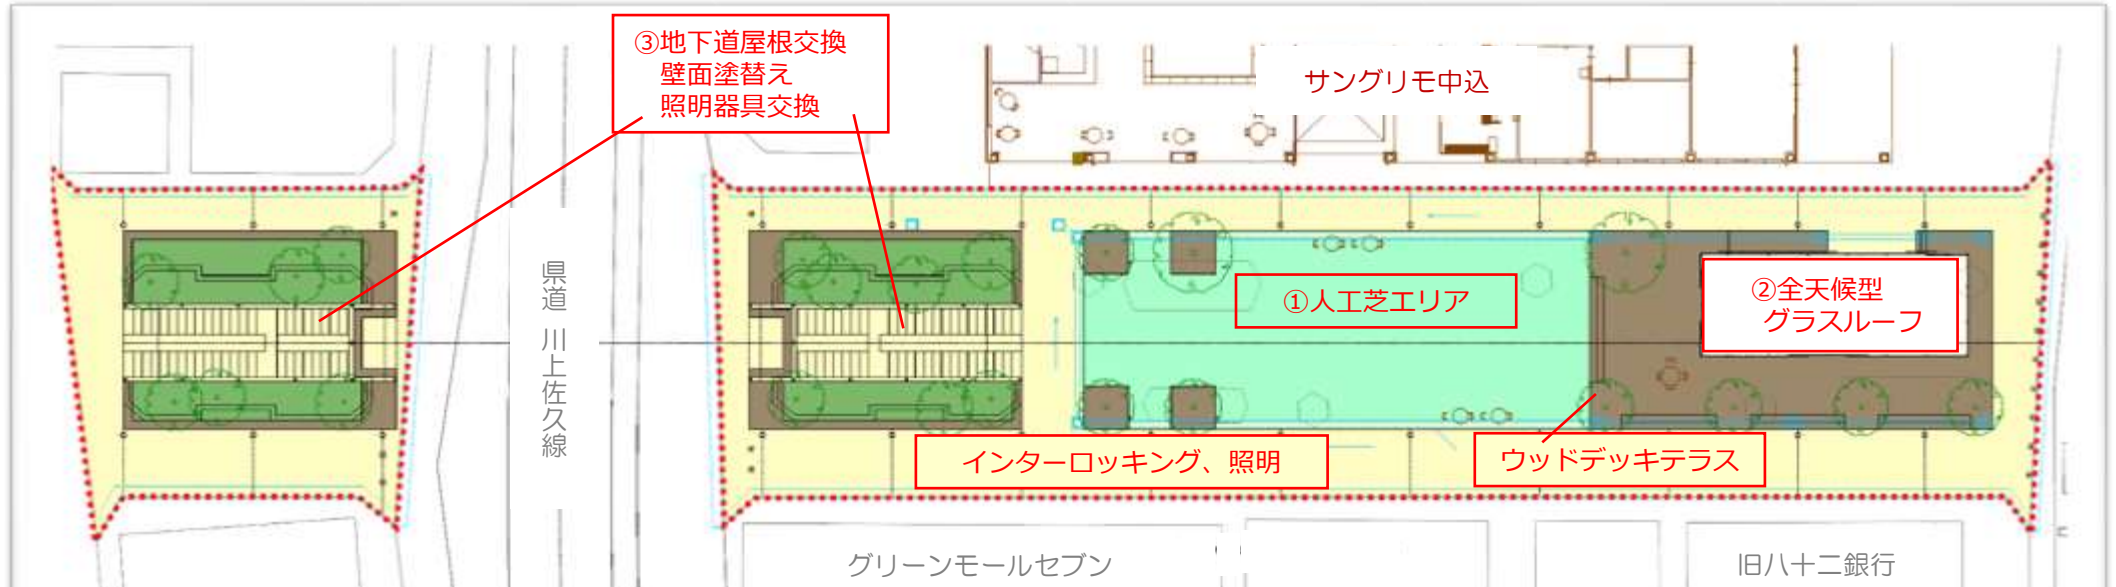

①人工芝エリア(イメージ)




②全天候型
グラスルーフ
(イメージ)



中央グリーンモールの
象徴となる全天候型「グラスルーフ」
休憩・交流・イベントスペースなどに活用

木陰を楽しむデッキスペース
イベント時にはグラスルーフと
一体的に活用

③地下道
(イメージ)

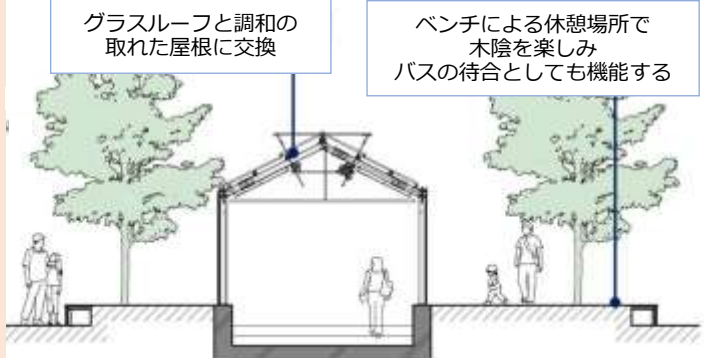

自由に開放可能な開口部
によりテラスと接続した
半屋外として利用可能

