
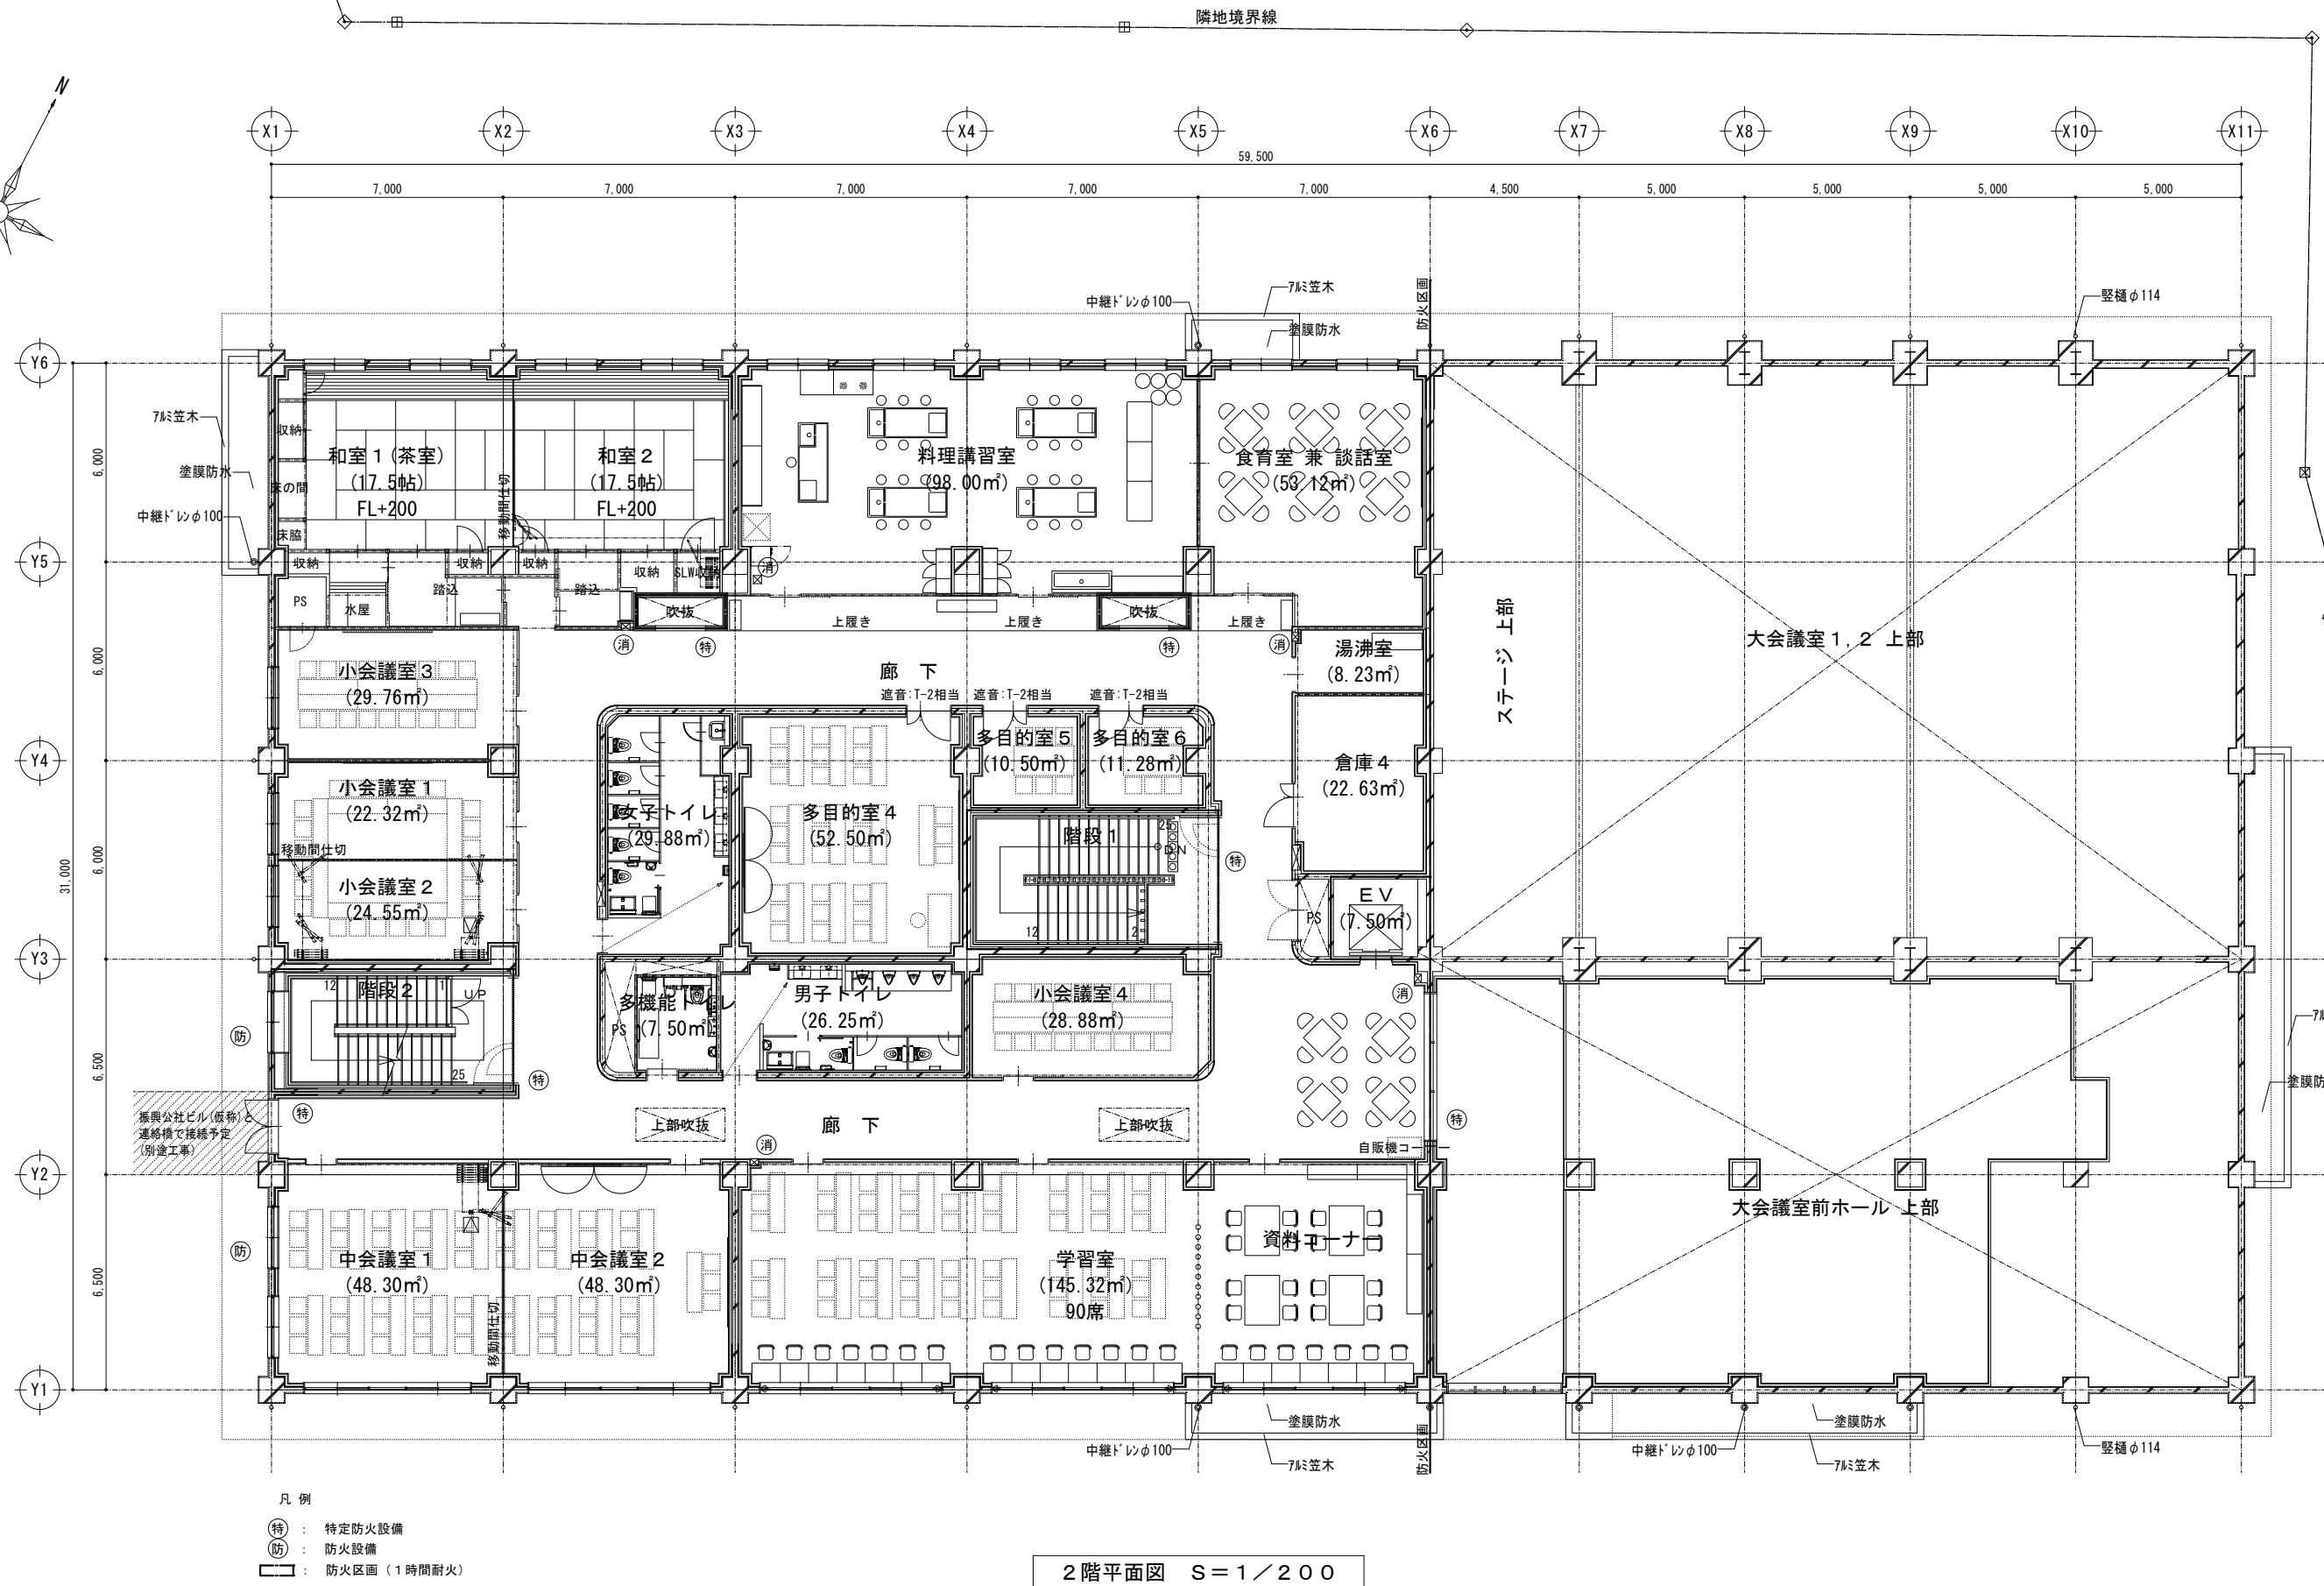


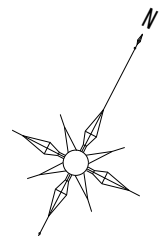



- 凡 例
- 特 : 特定防火設備
 - 防 : 防火設備
 - : 防火区画 (1時間耐火)

2階平面図 S=1/200

佐 久 市

SASAKI PLANNING CO., LTD.
佐々木設計株式会社
TEL 0267-68-2660 FAX 0267-68-0640
1級建築士登録第80696号 佐々木正久

工事名称	令和3年度 都市構造再編集中支援事業 佐久市野沢会館改築(本体)工事		
図面名称	2階平面図		
縮 尺	A1 : 1/100, A3 : 1/200	日付	R03-02
NO. A-18			

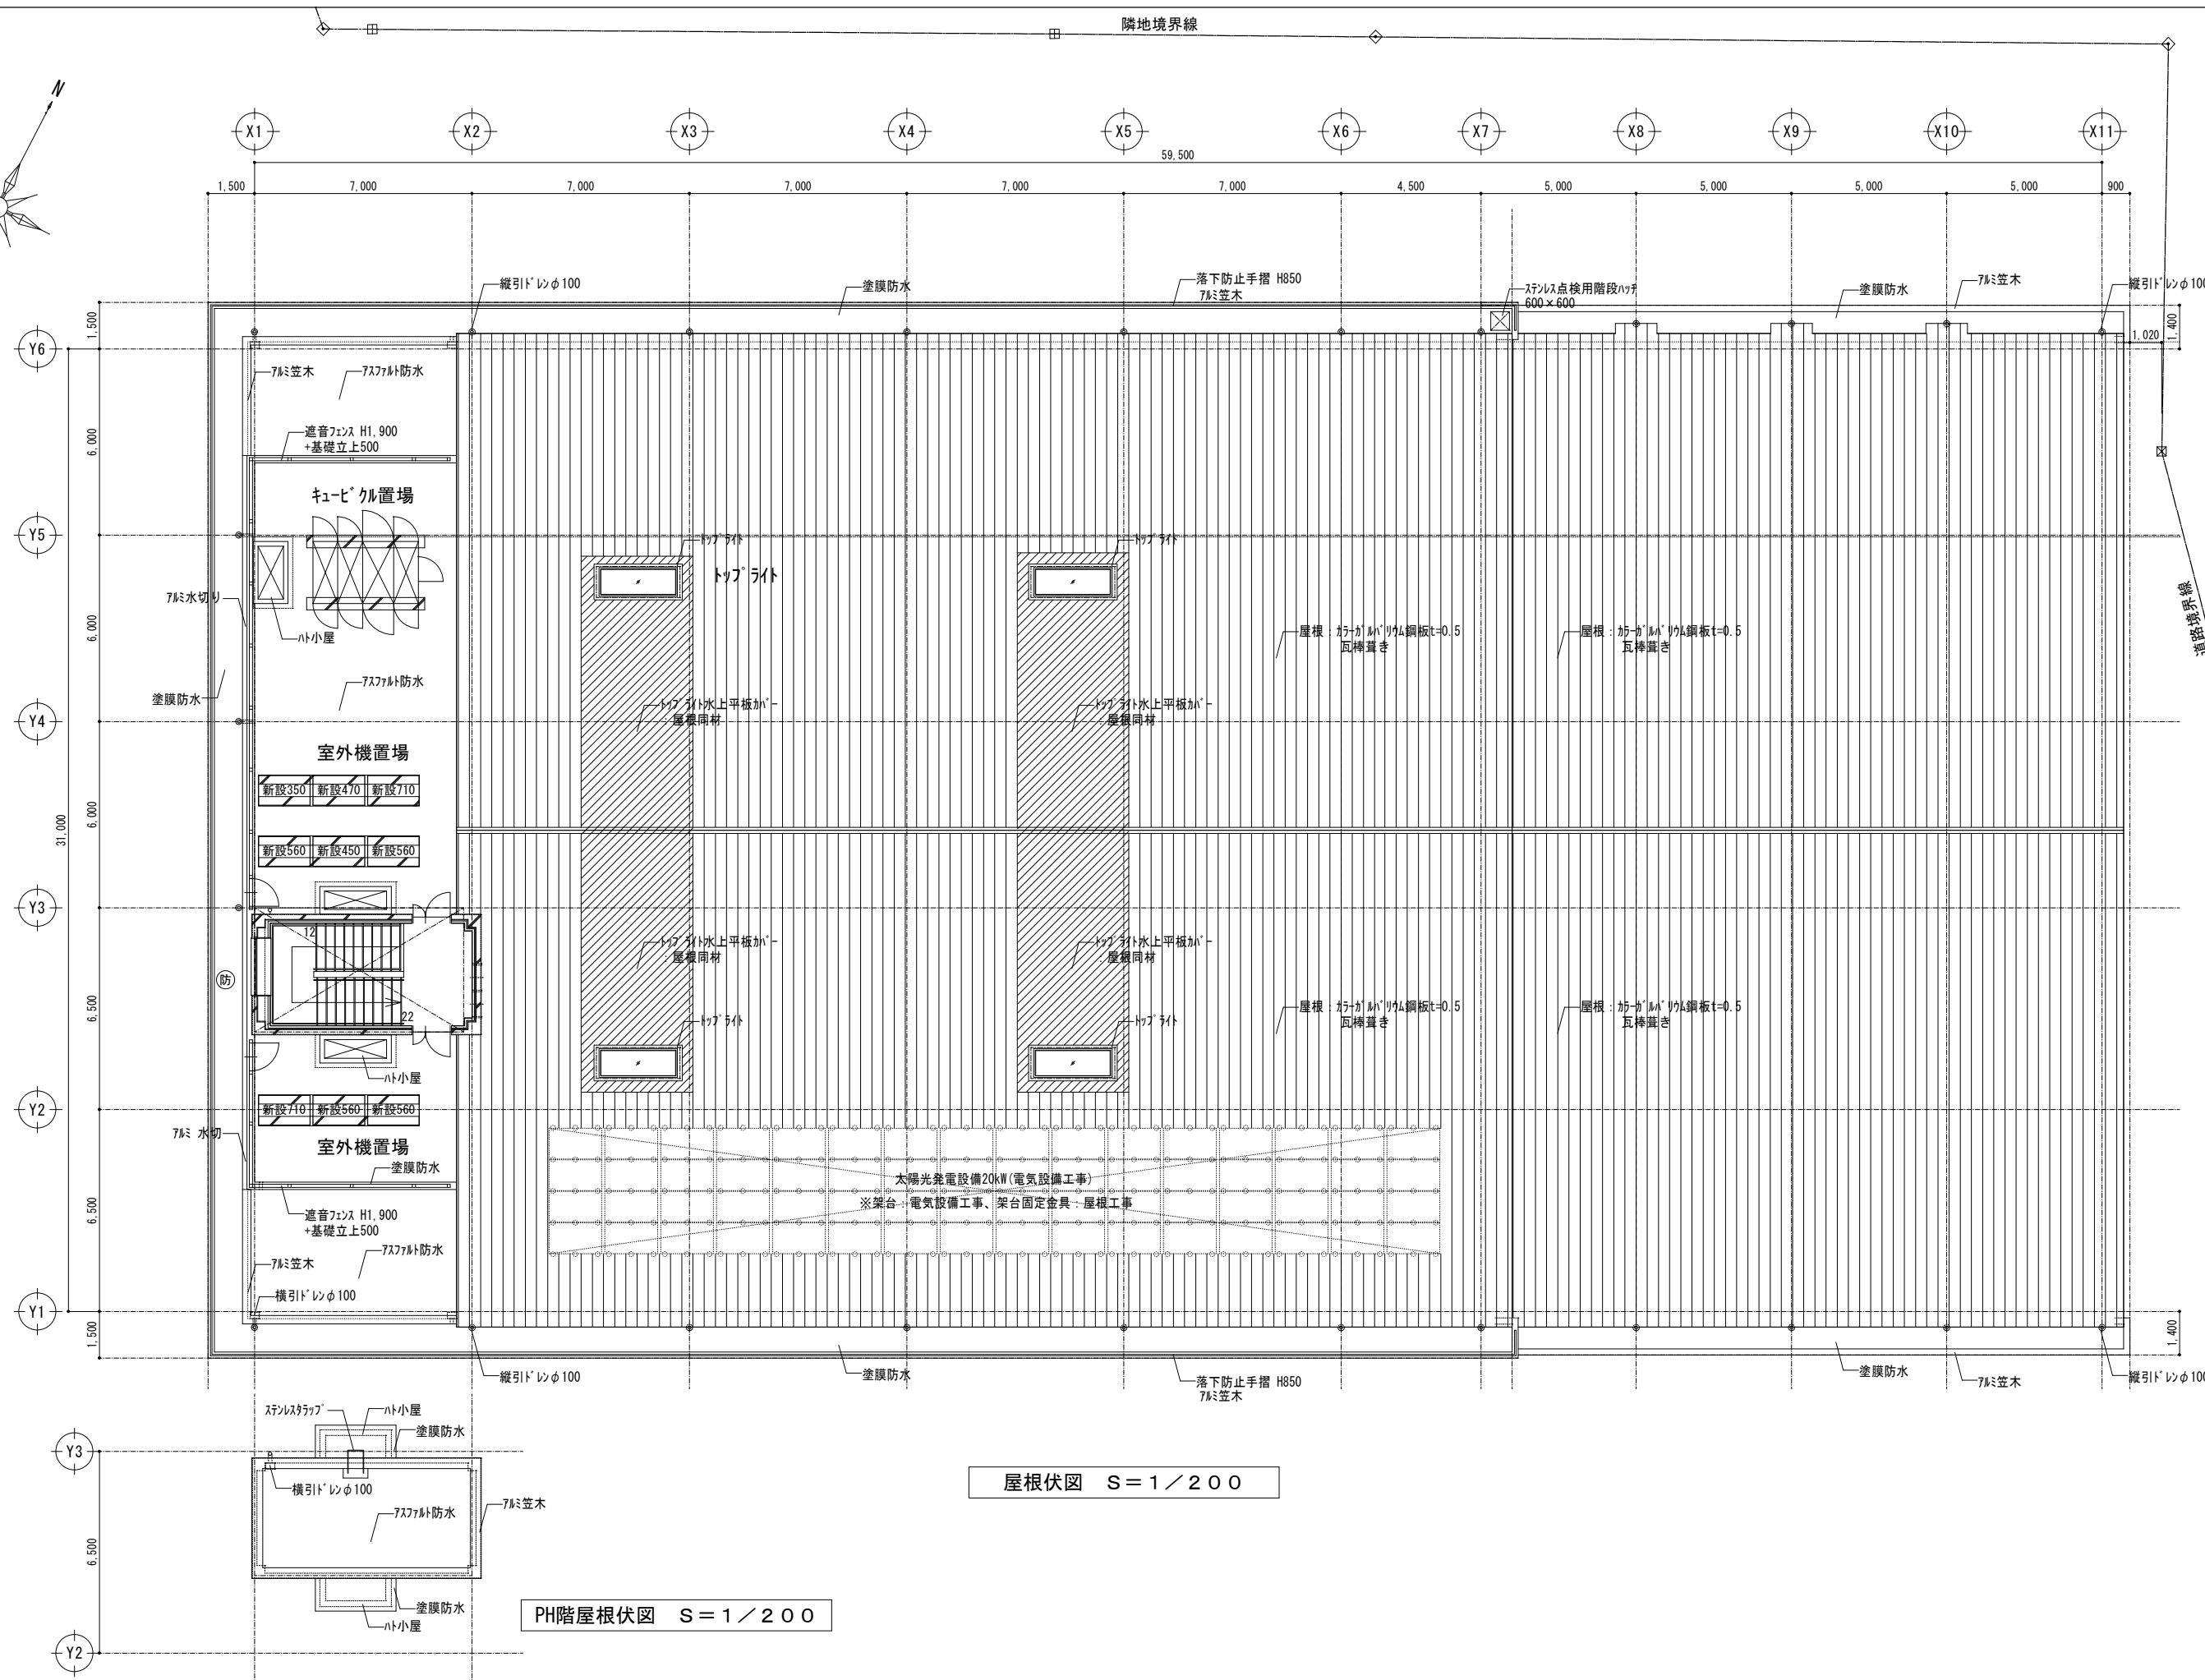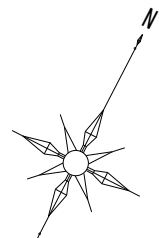


屋根伏図 S = 1 / 2 0 0

PH階屋根伏図 S = 1 / 2 0 0


佐 久 市

SASAKI PLANNING CO., LTD.
佐々木設計株式会社
TEL 0267-68-2660 FAX 0267-68-0640
1級建築士登録第80696号 佐々木正久

工事名称		令和3年度 都市構造再編集集中支援事業 佐久市野沢会館改築(本体)工事	
図面名称		屋根伏図	
縮 尺		A1 : 1/100, A3 : 1/200	日付 R03-02
		NO. A-19	

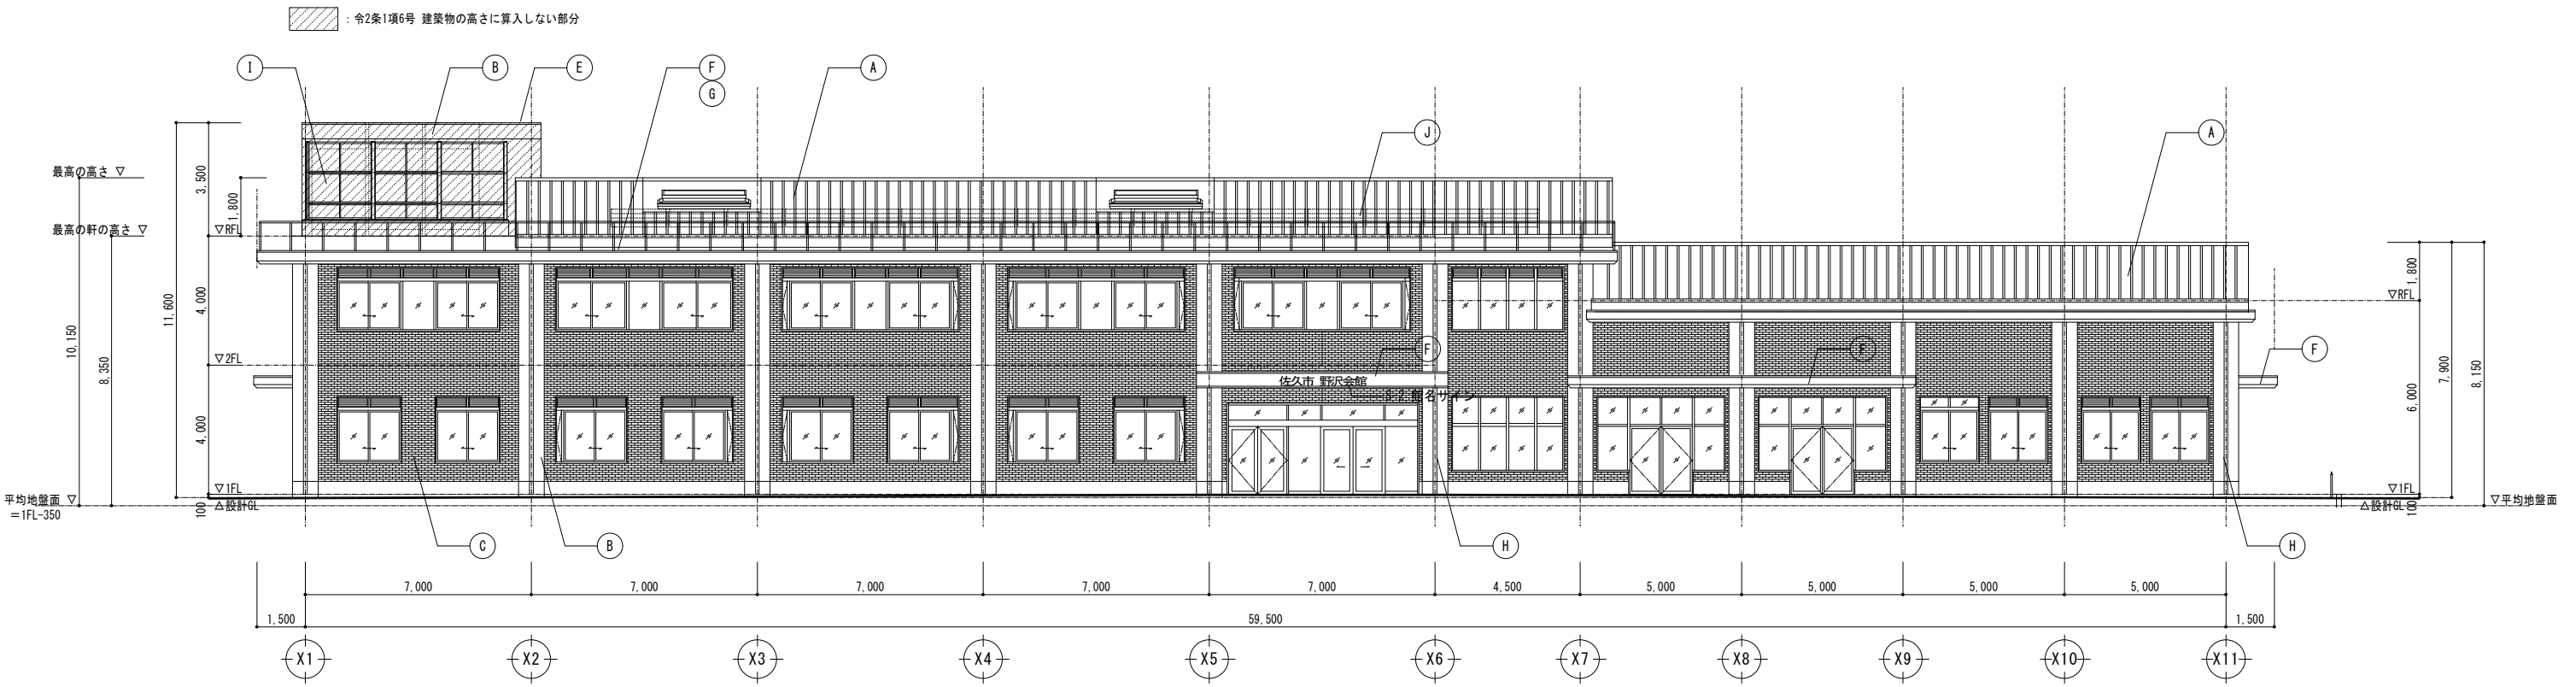


南側立面図 S = 1 / 2 0 0

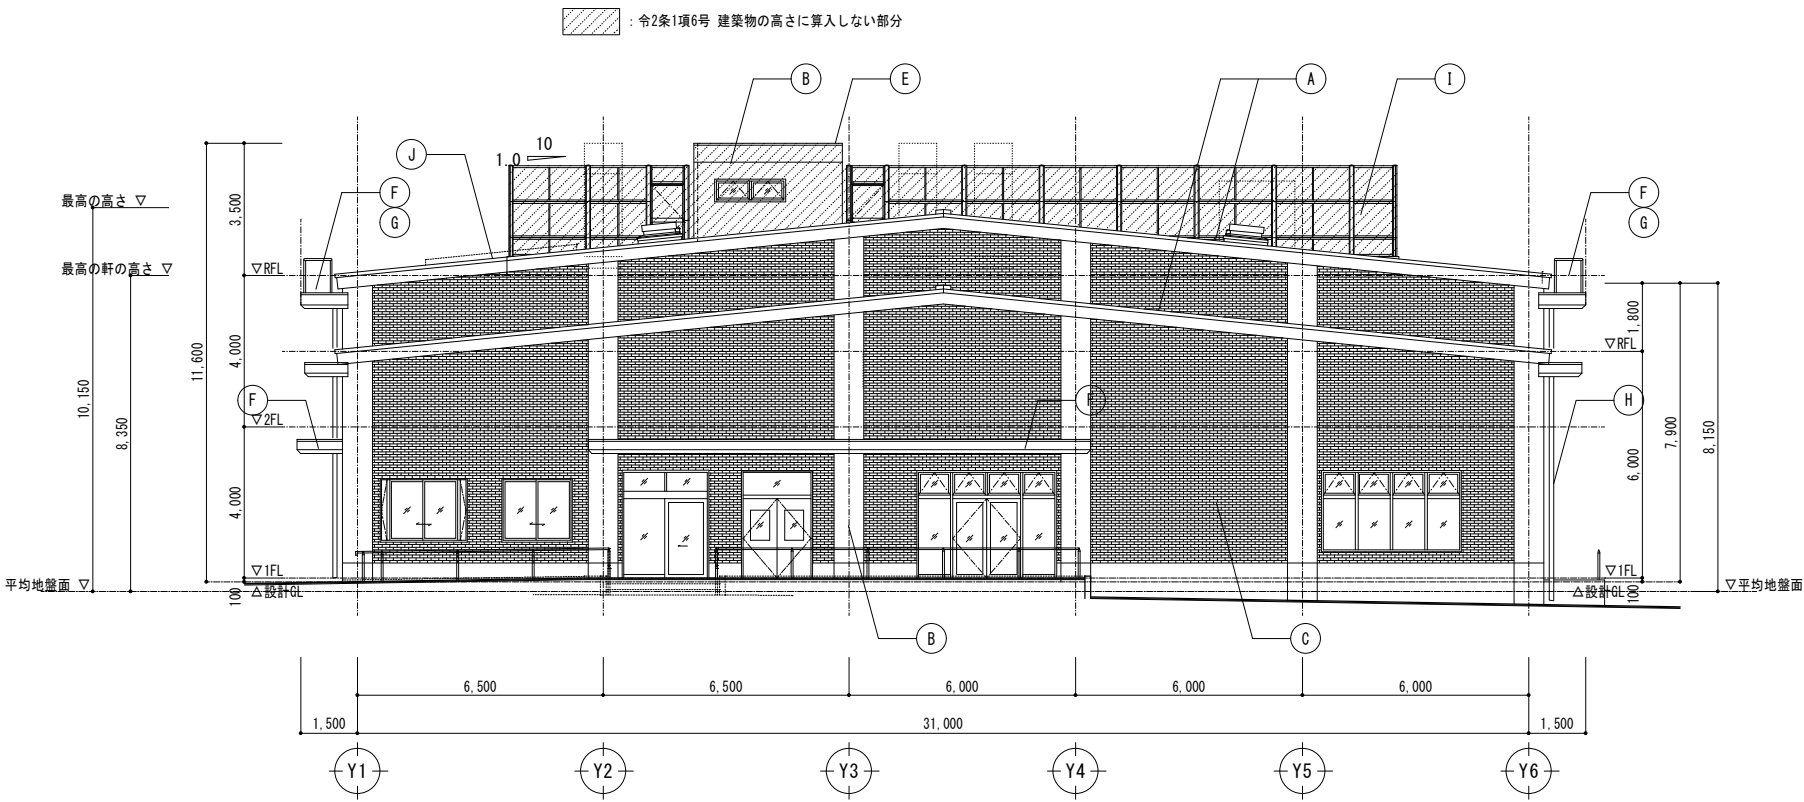


東側立面図 S = 1 / 2 0 0

記号	仕上・仕様	記号	仕上・仕様
(A)	屋根：カラーガルバリウム鋼板 瓦葺き	(I)	遮音フェンス H=2,400 + 基礎立上り H=500
(B)	外壁：化粧型枠コンクリート打放シ 防水型複層塗材E(透湿)	(J)	太陽光発電設備(電気設備工事)
(C)	外壁：化粧型枠コンクリート打放シ レンガ調装飾仕上塗材 (エレガンススタイルTS 同等品)	(K)	
(D)	根回り：化粧型枠コンクリート打放シ	(L)	
(E)	笠木：カラーアルミ既製品	(M)	
(F)	庇：カラーアルミ製 加工品	(N)	
(G)	アルミ製 手すり	(O)	
(H)	アルミ製 堅樋 φ114	(P)	

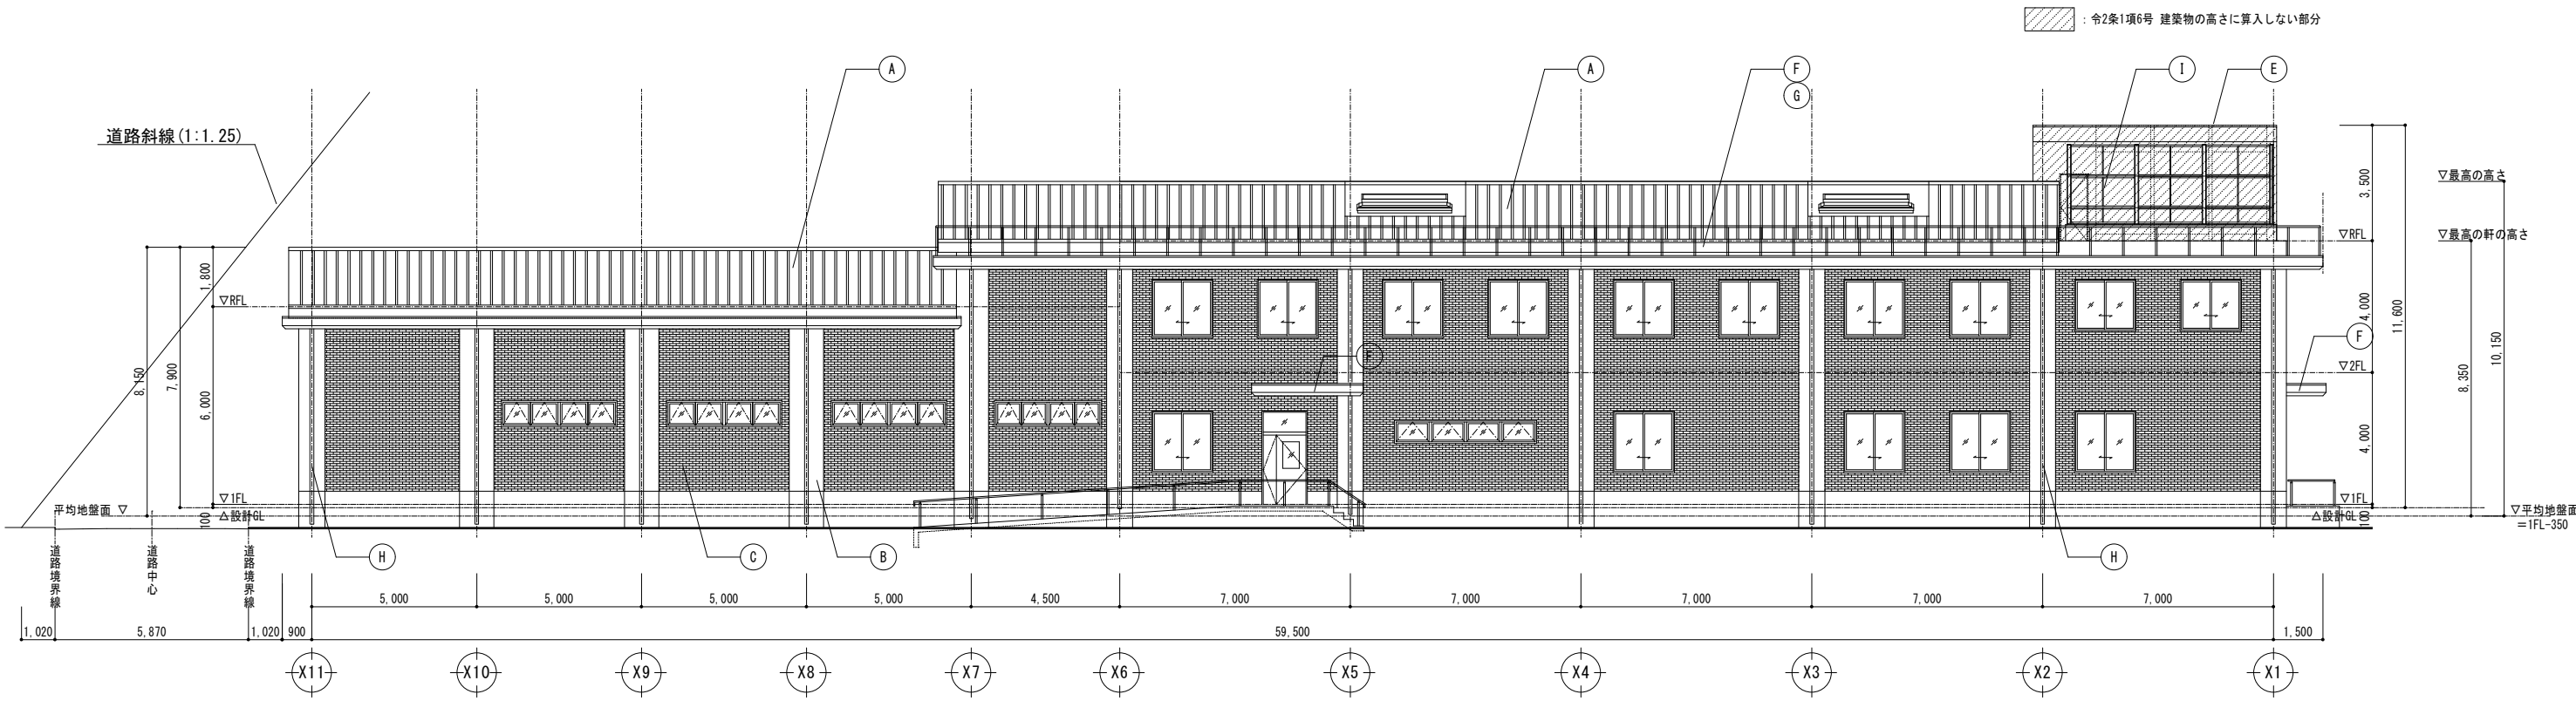

北側立面図 S = 1 / 200

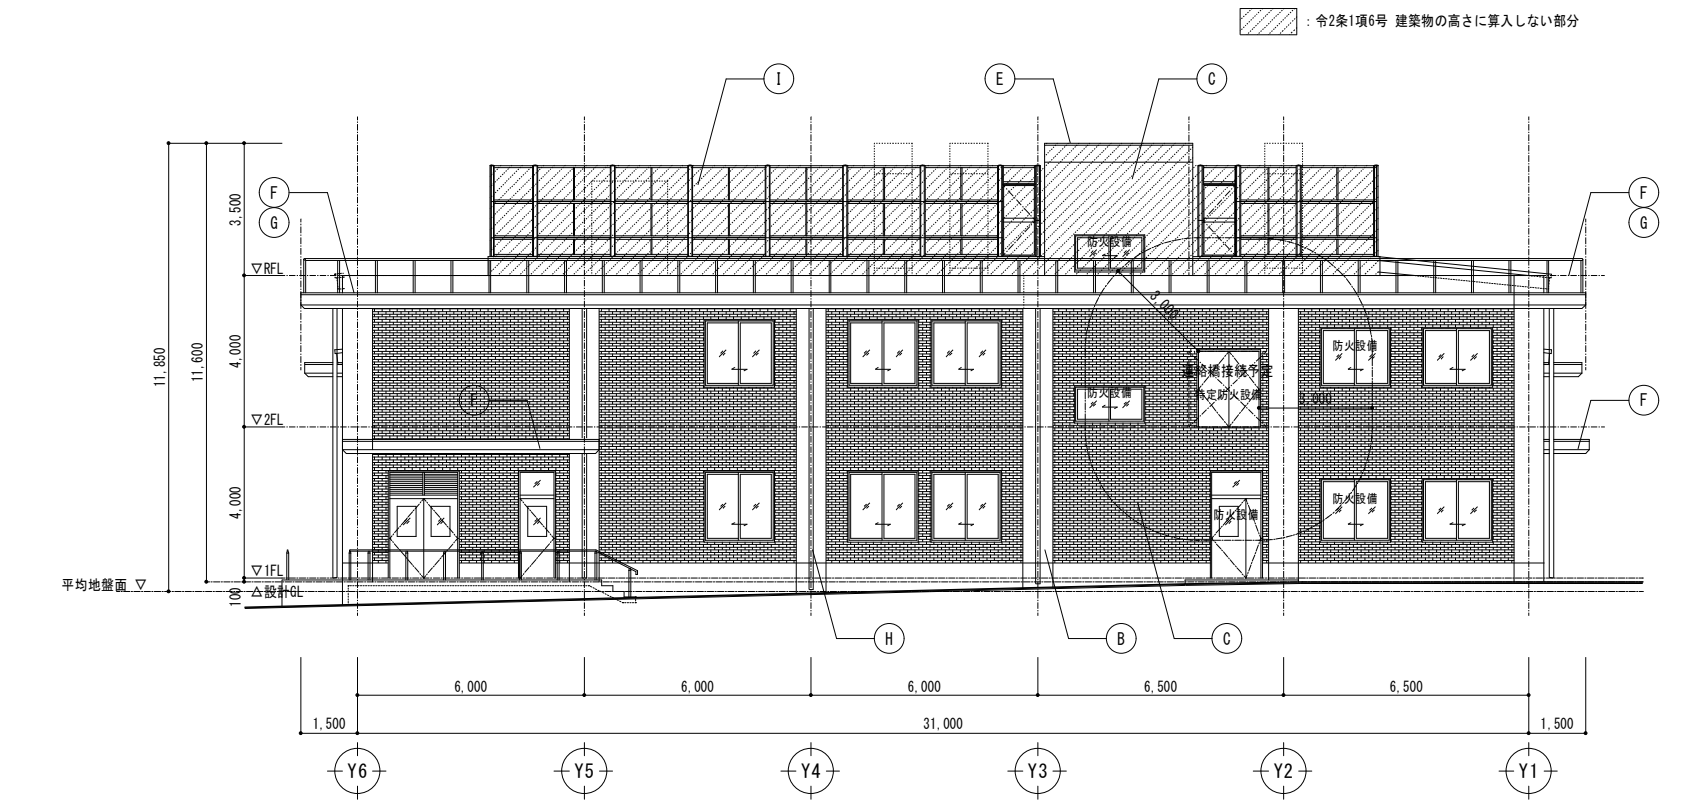

西側立面図 S = 1 / 200

記号	仕上・仕様	記号	仕上・仕様
(A)	屋根：カラーガルバリウム鋼板 瓦葺き	(I)	遮音フェンス H=2,400 + 基礎立上り H=500
(B)	外壁：化粧型枠コンクリート打放シ 防水型複層塗材E(透湿)	(J)	太陽光発電設備(電気設備工事)
(C)	外壁：化粧型枠コンクリート打放シ レンガ調装飾仕上塗材 (エレガンススタイルTS 同等品)	(K)	
(D)	根回り：化粧型枠コンクリート打放シ	(L)	
(E)	笠木：カラーアルミ既製品	(M)	
(F)	庇：カラーアルミ製 加工品	(N)	
(G)	アルミ製 手すり	(O)	
(H)	アルミ製 堅樋 φ114	(P)	