



ブロック塀等撤去範囲図 (平面図)

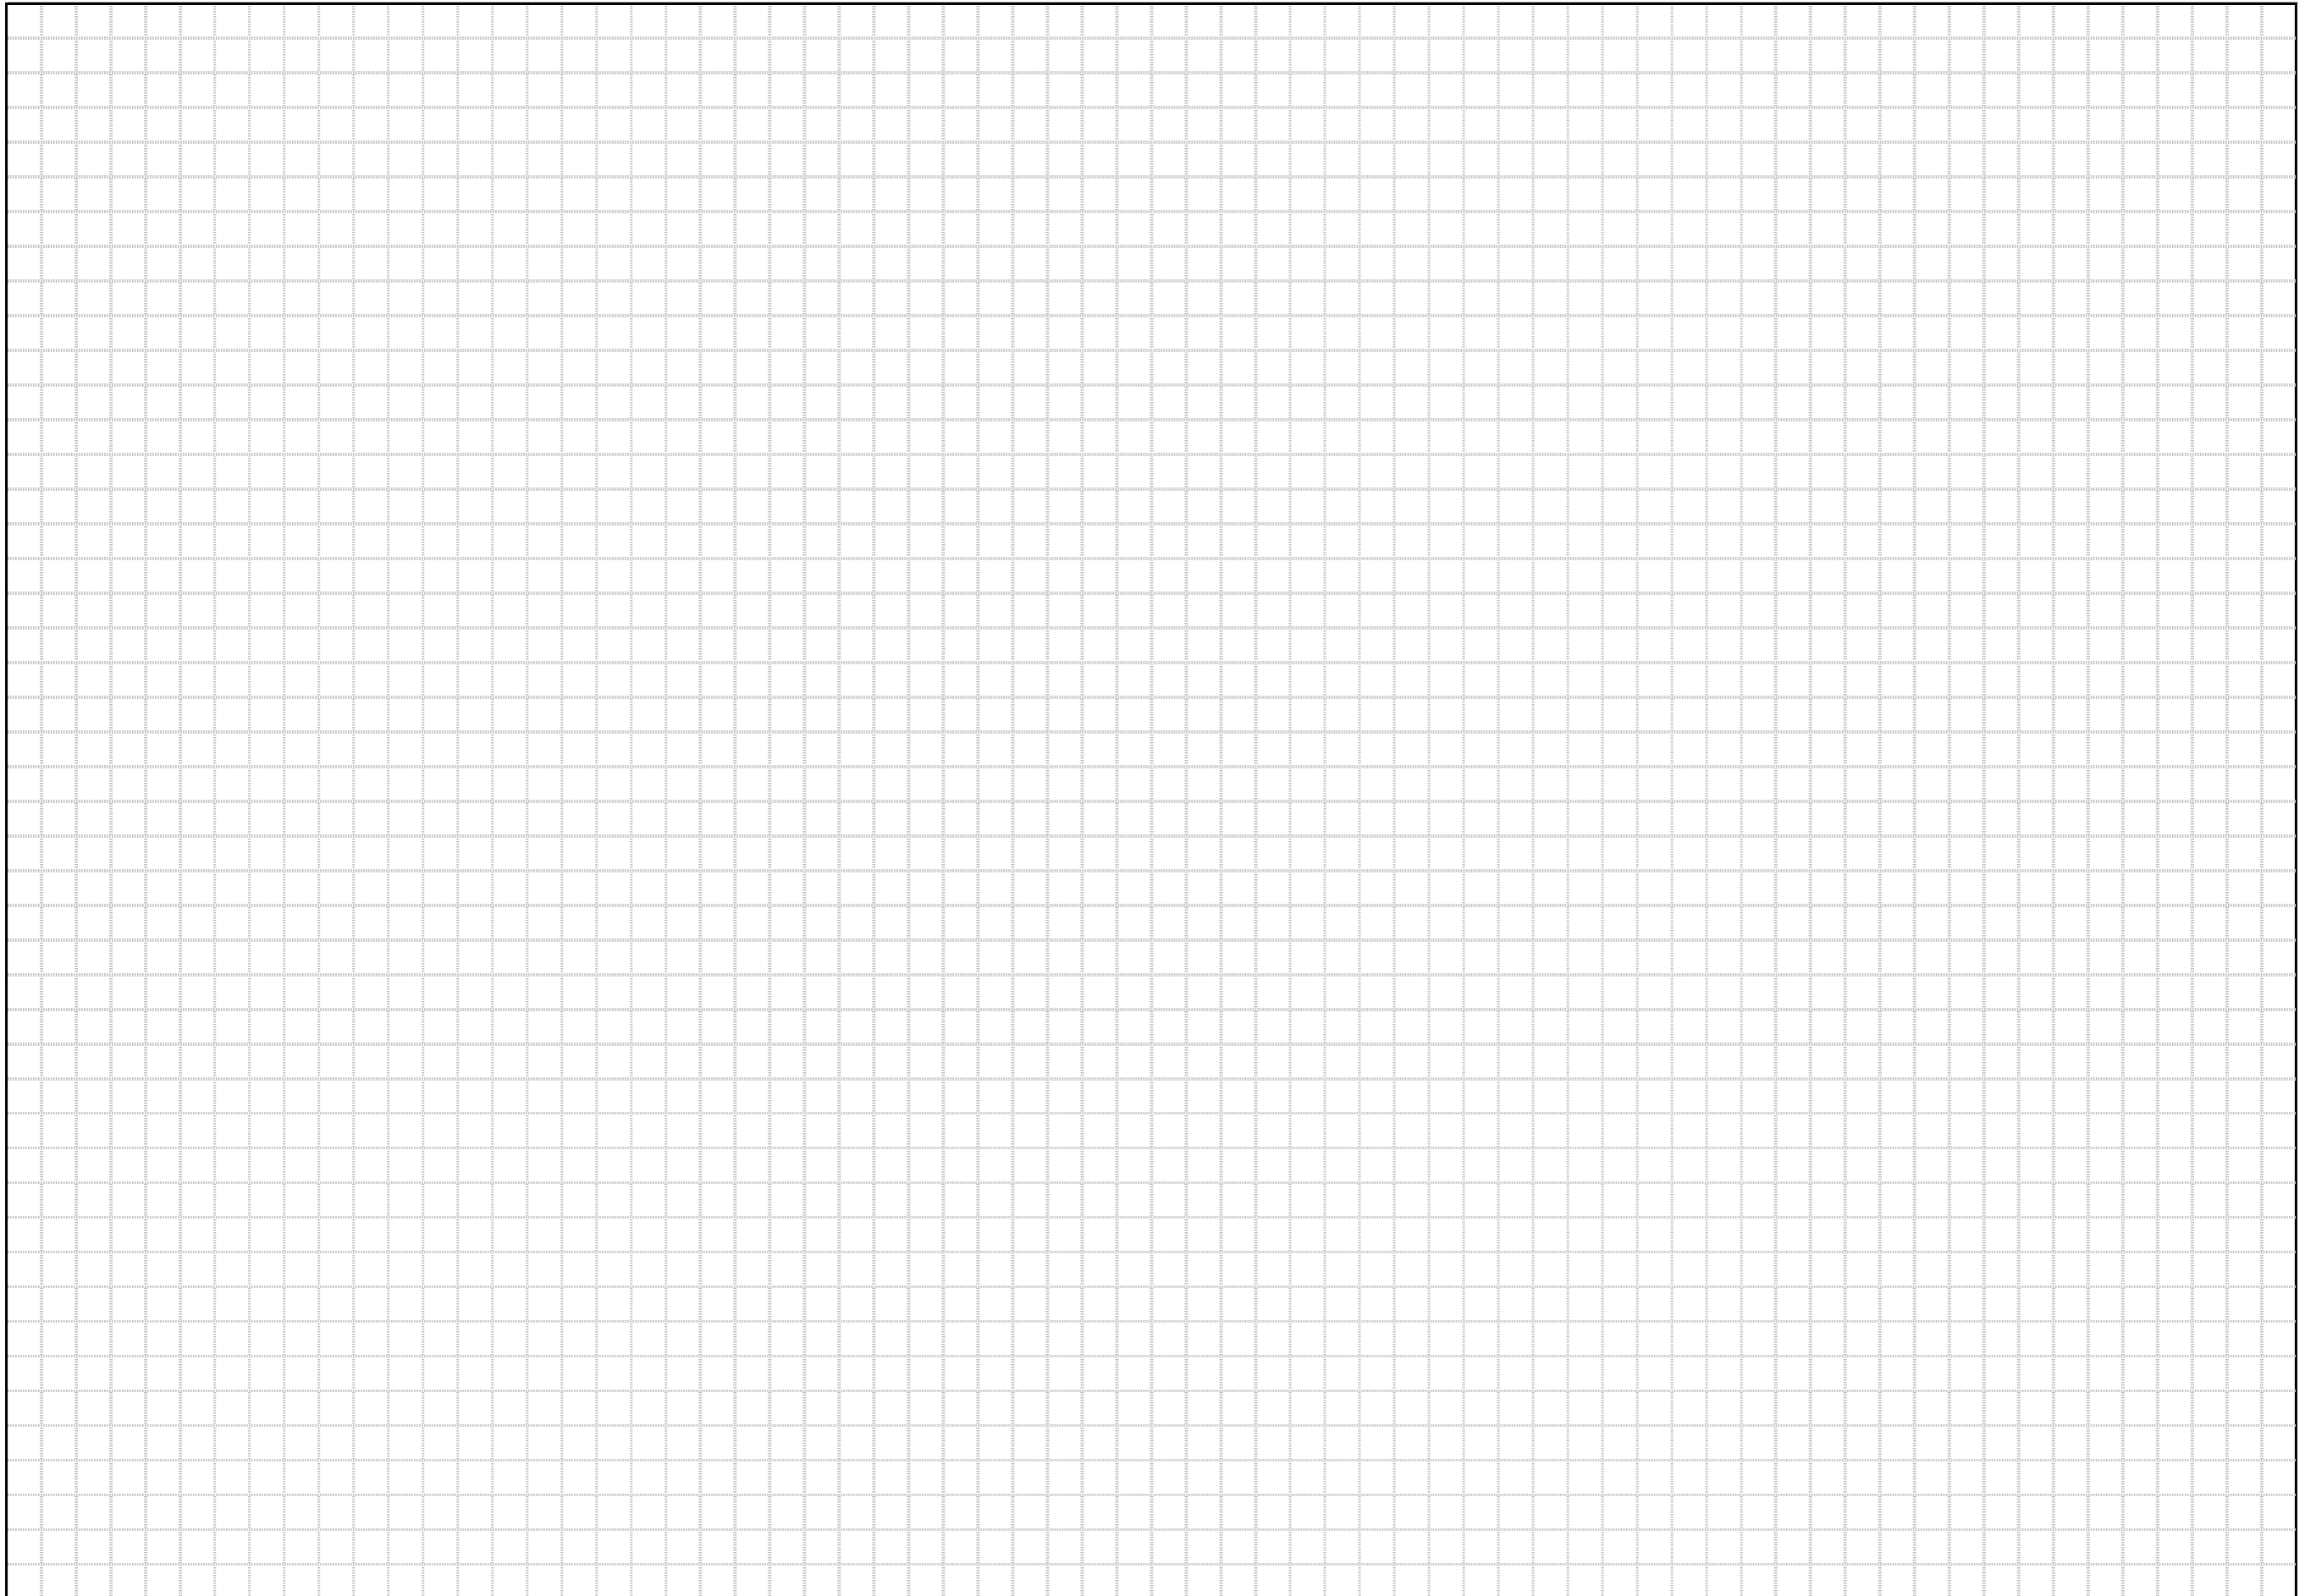

ブロック塀等撤去範囲図 (立面図・断面図)

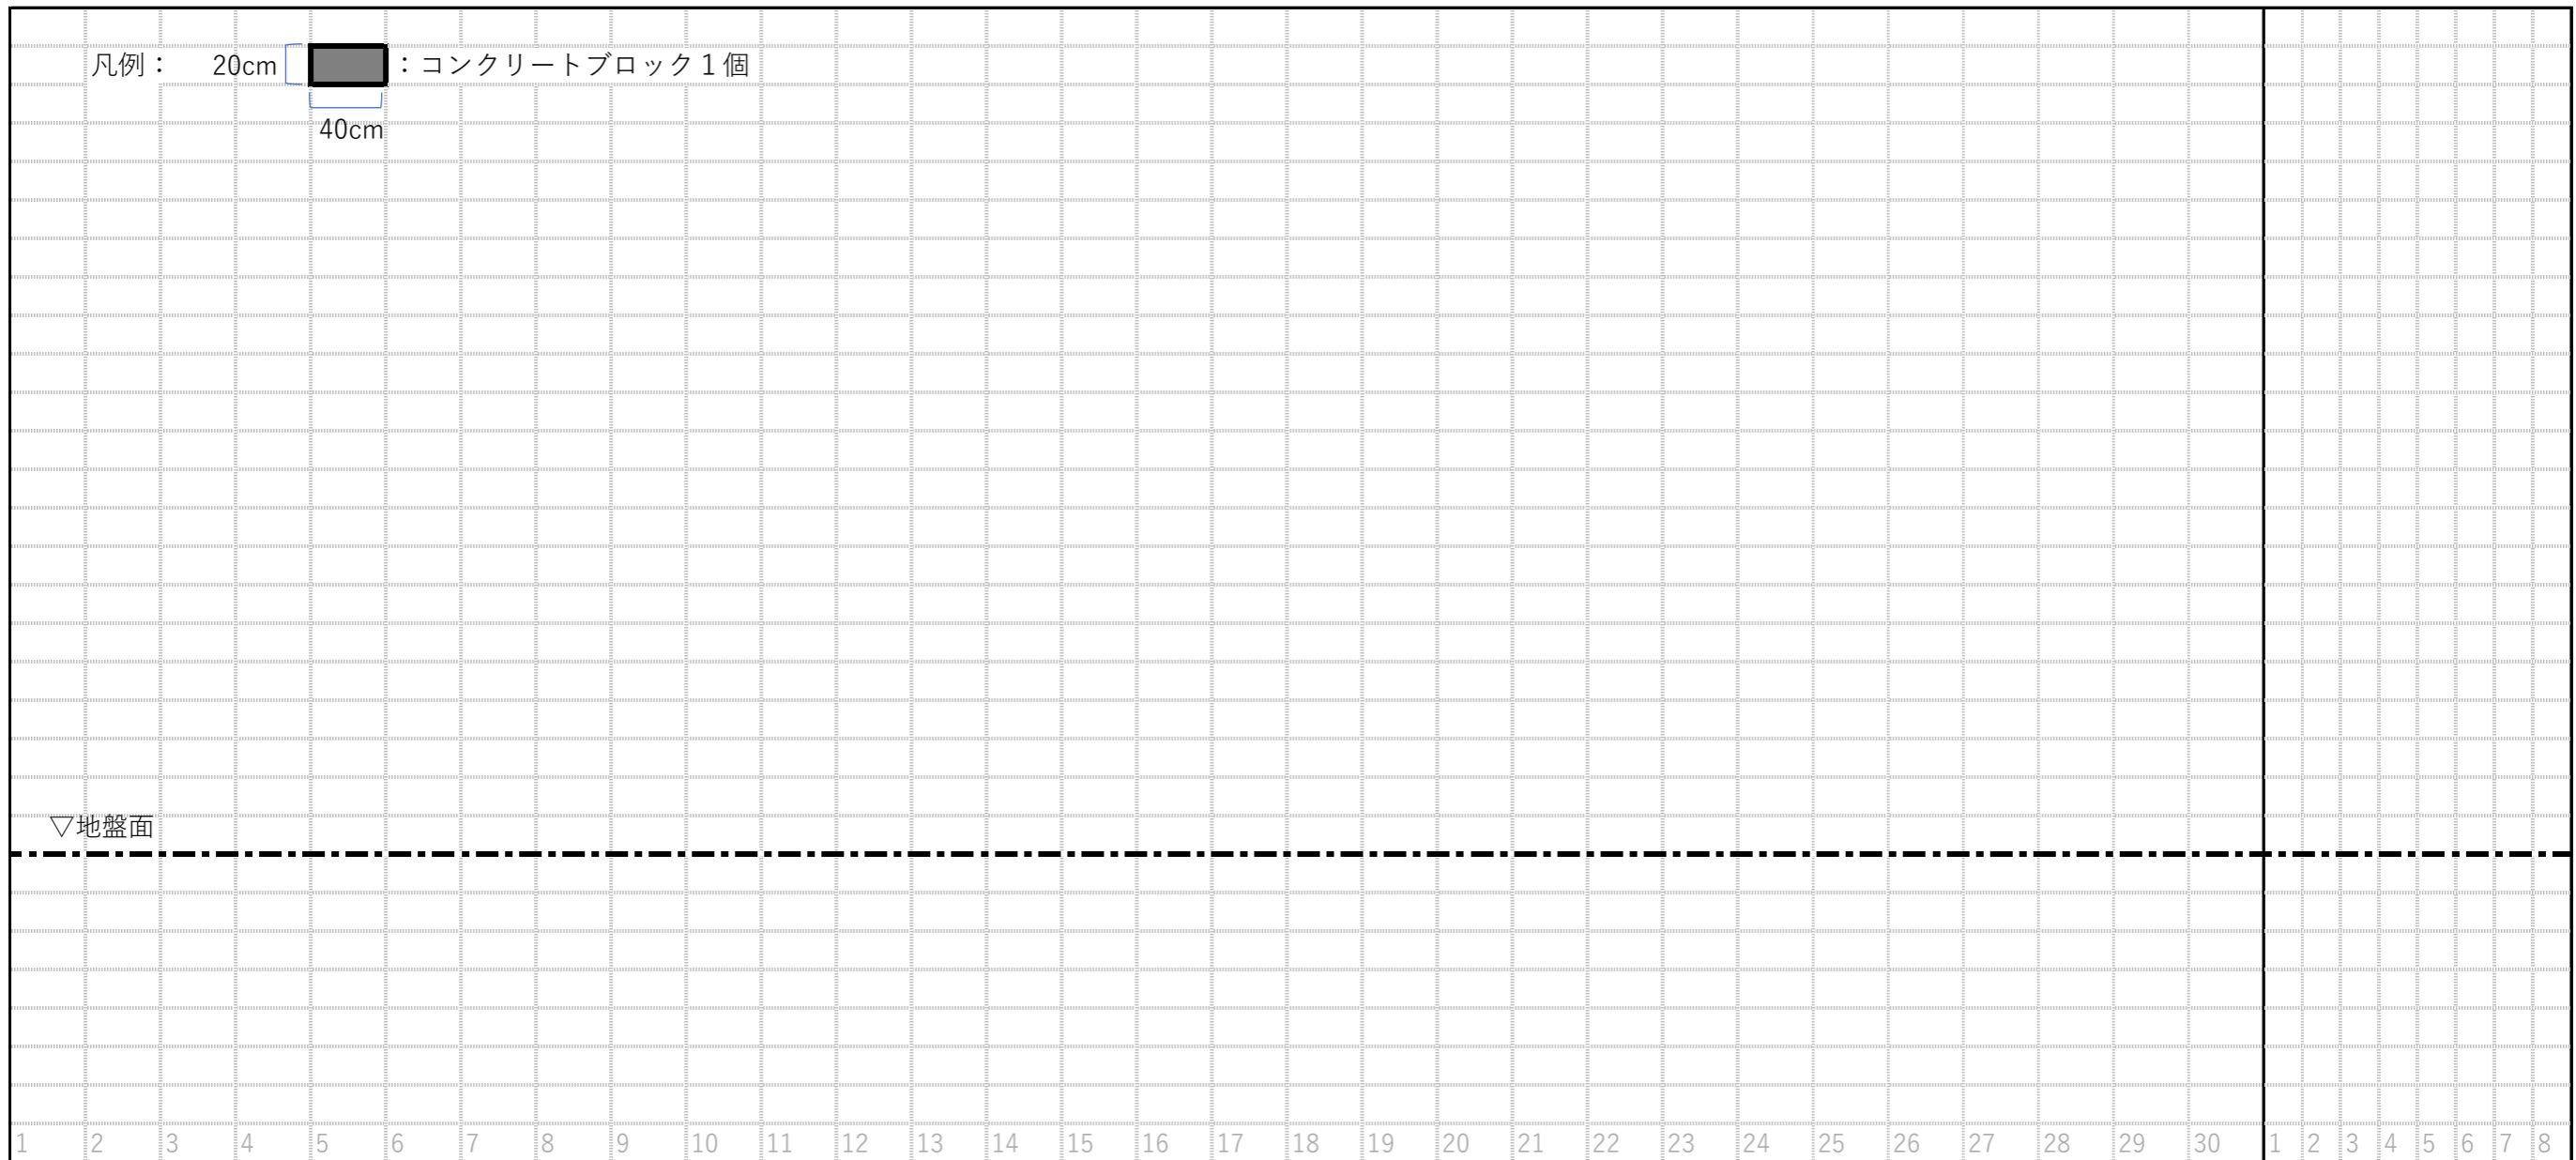


※市役所 使用欄



撤去範囲面積計算

合計 \_\_\_\_\_ m<sup>2</sup>

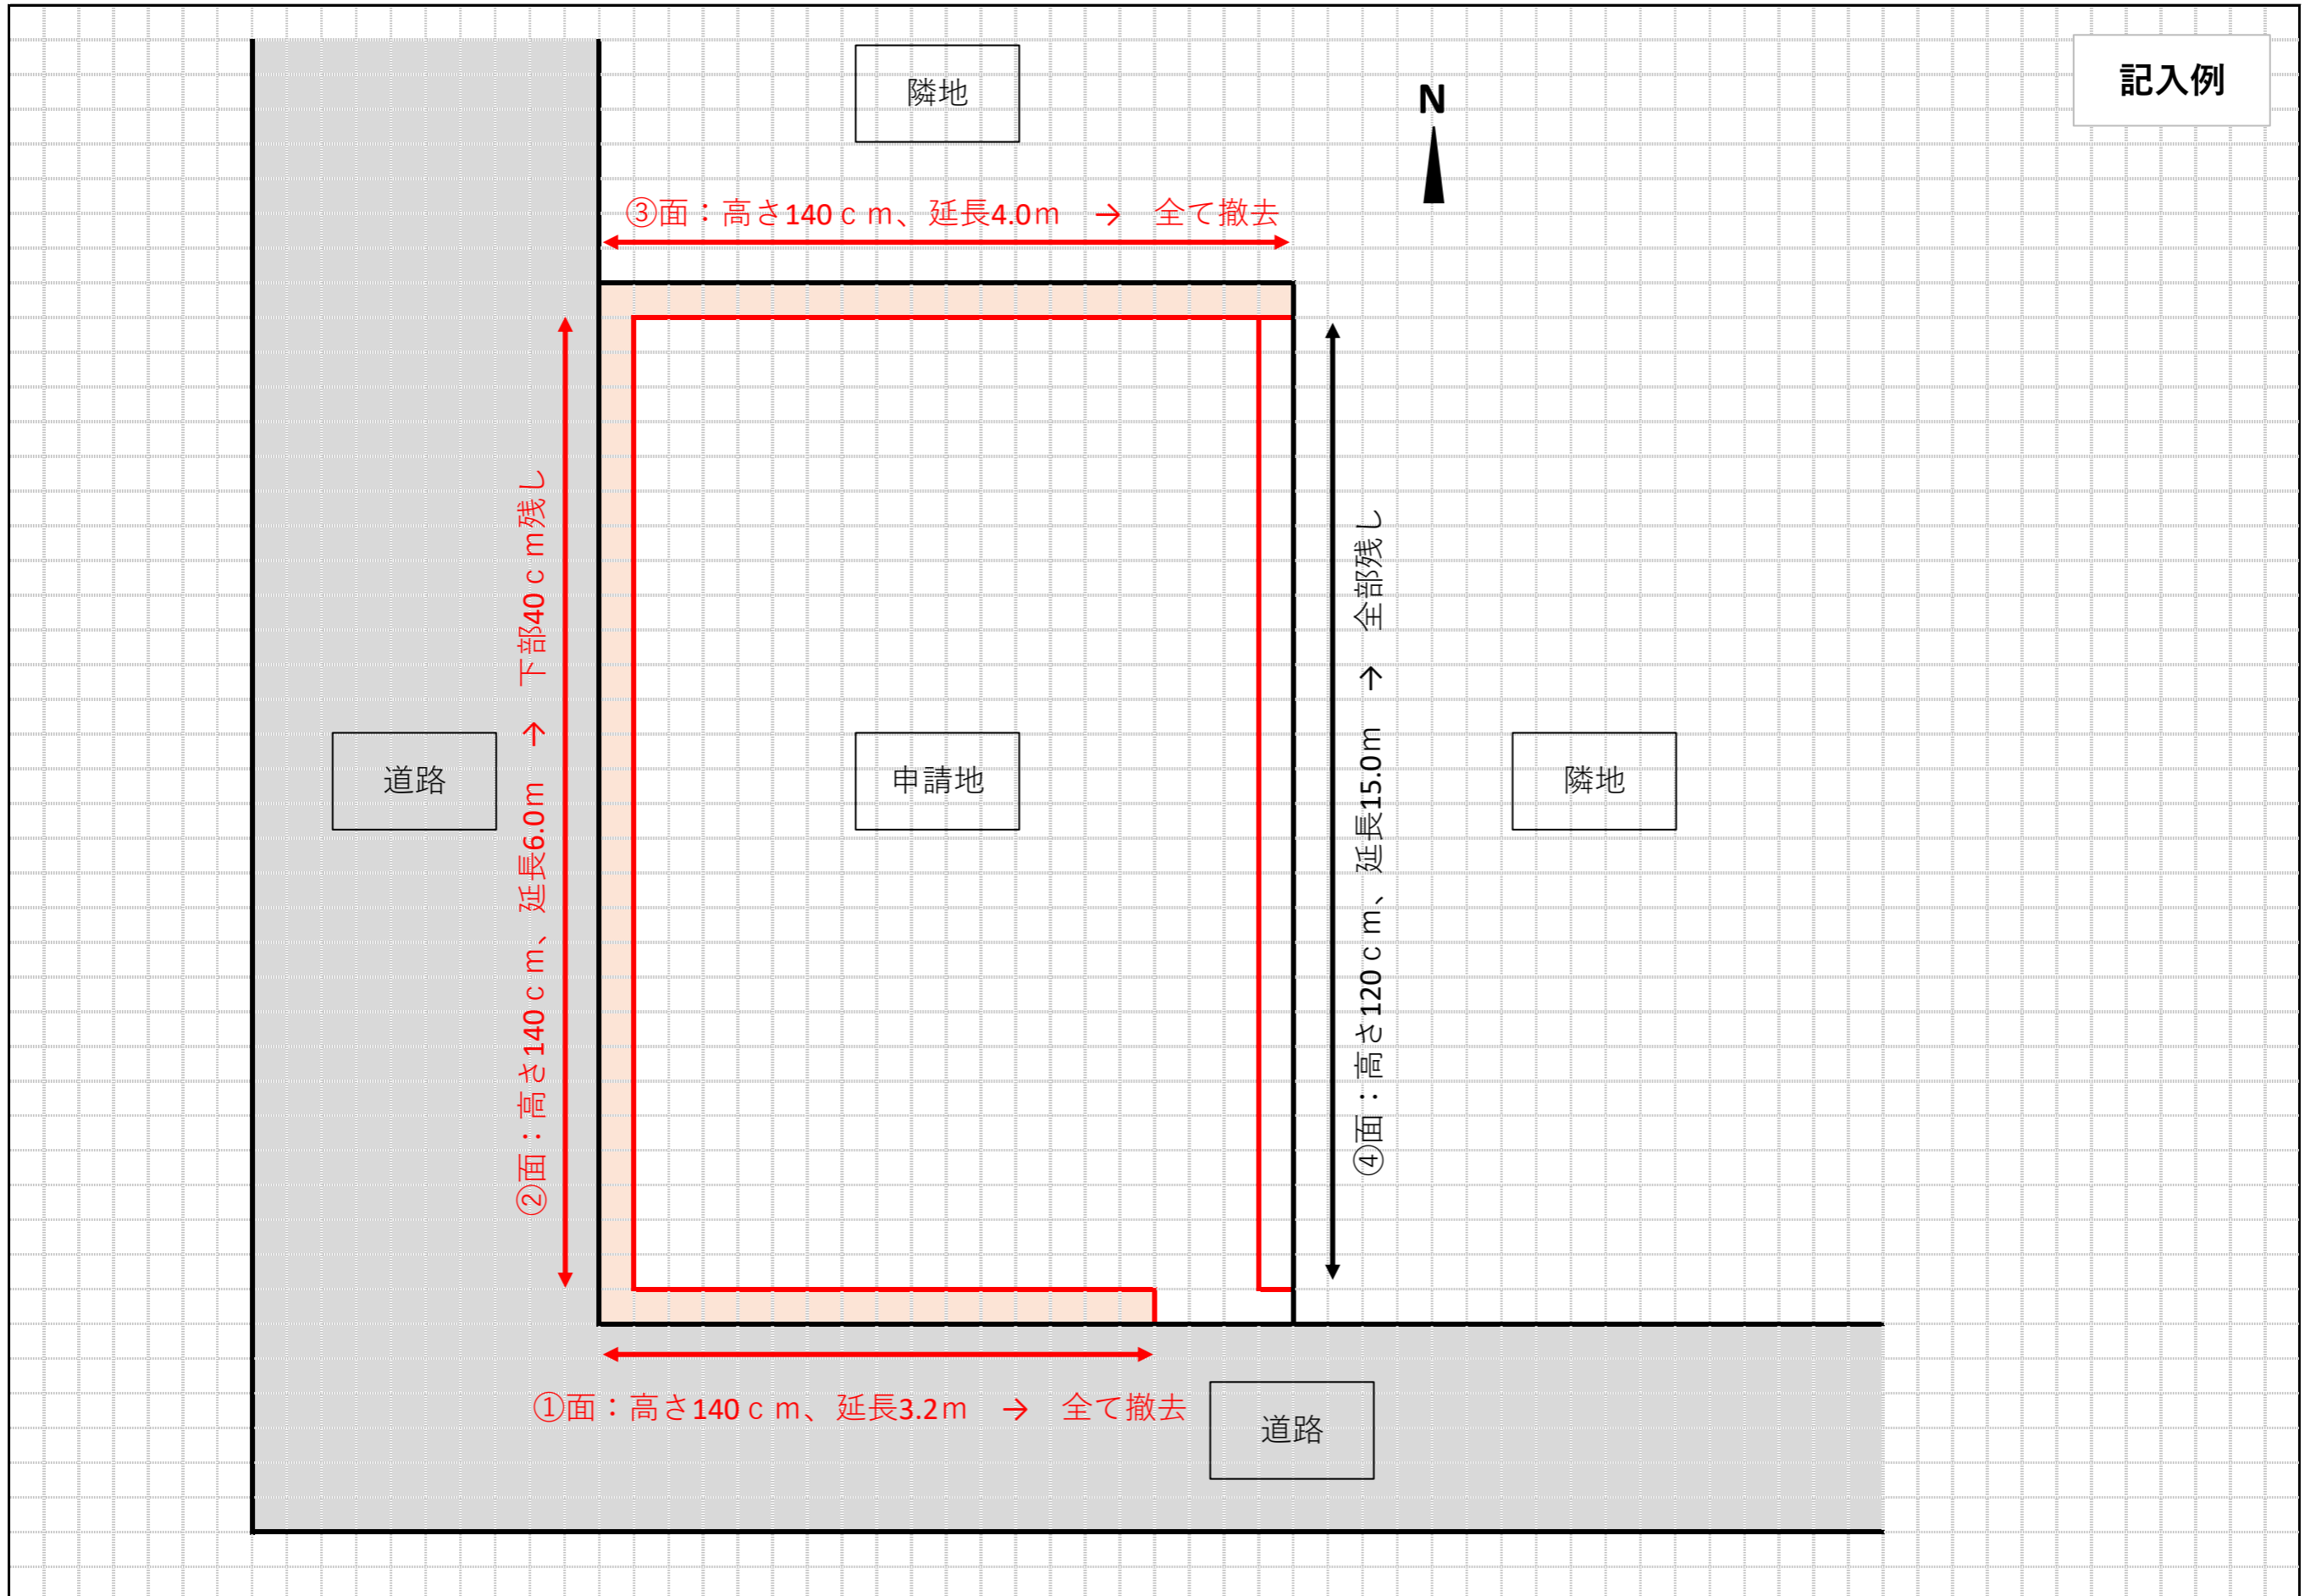ブロック塀等撤去範囲図 (平面図)



ブロック塀等撤去範囲図 (立面図・断面図)

凡例： 20cm  40cm  : コンクリートブロック 1個

①面 (南面)

延長：3.2m

全て撤去

高さ：140cm

基礎撤去

▽地盤面

記入例

1 2 3 4 5 6 7 8 9 10 11 12 13 14 15 16 17 18 19 20 21 22 23 24 25 26 27 28 29 30 1 2 3 4 5 6 7 8



※市役所 使用欄

撤去範囲面積計算

合計


m<sup>2</sup>

ブロック塀等撤去範囲図 (立面図・断面図)

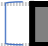凡例： 20cm  40cm  : コンクリートブロック 1個

記入例

②面 (西面)

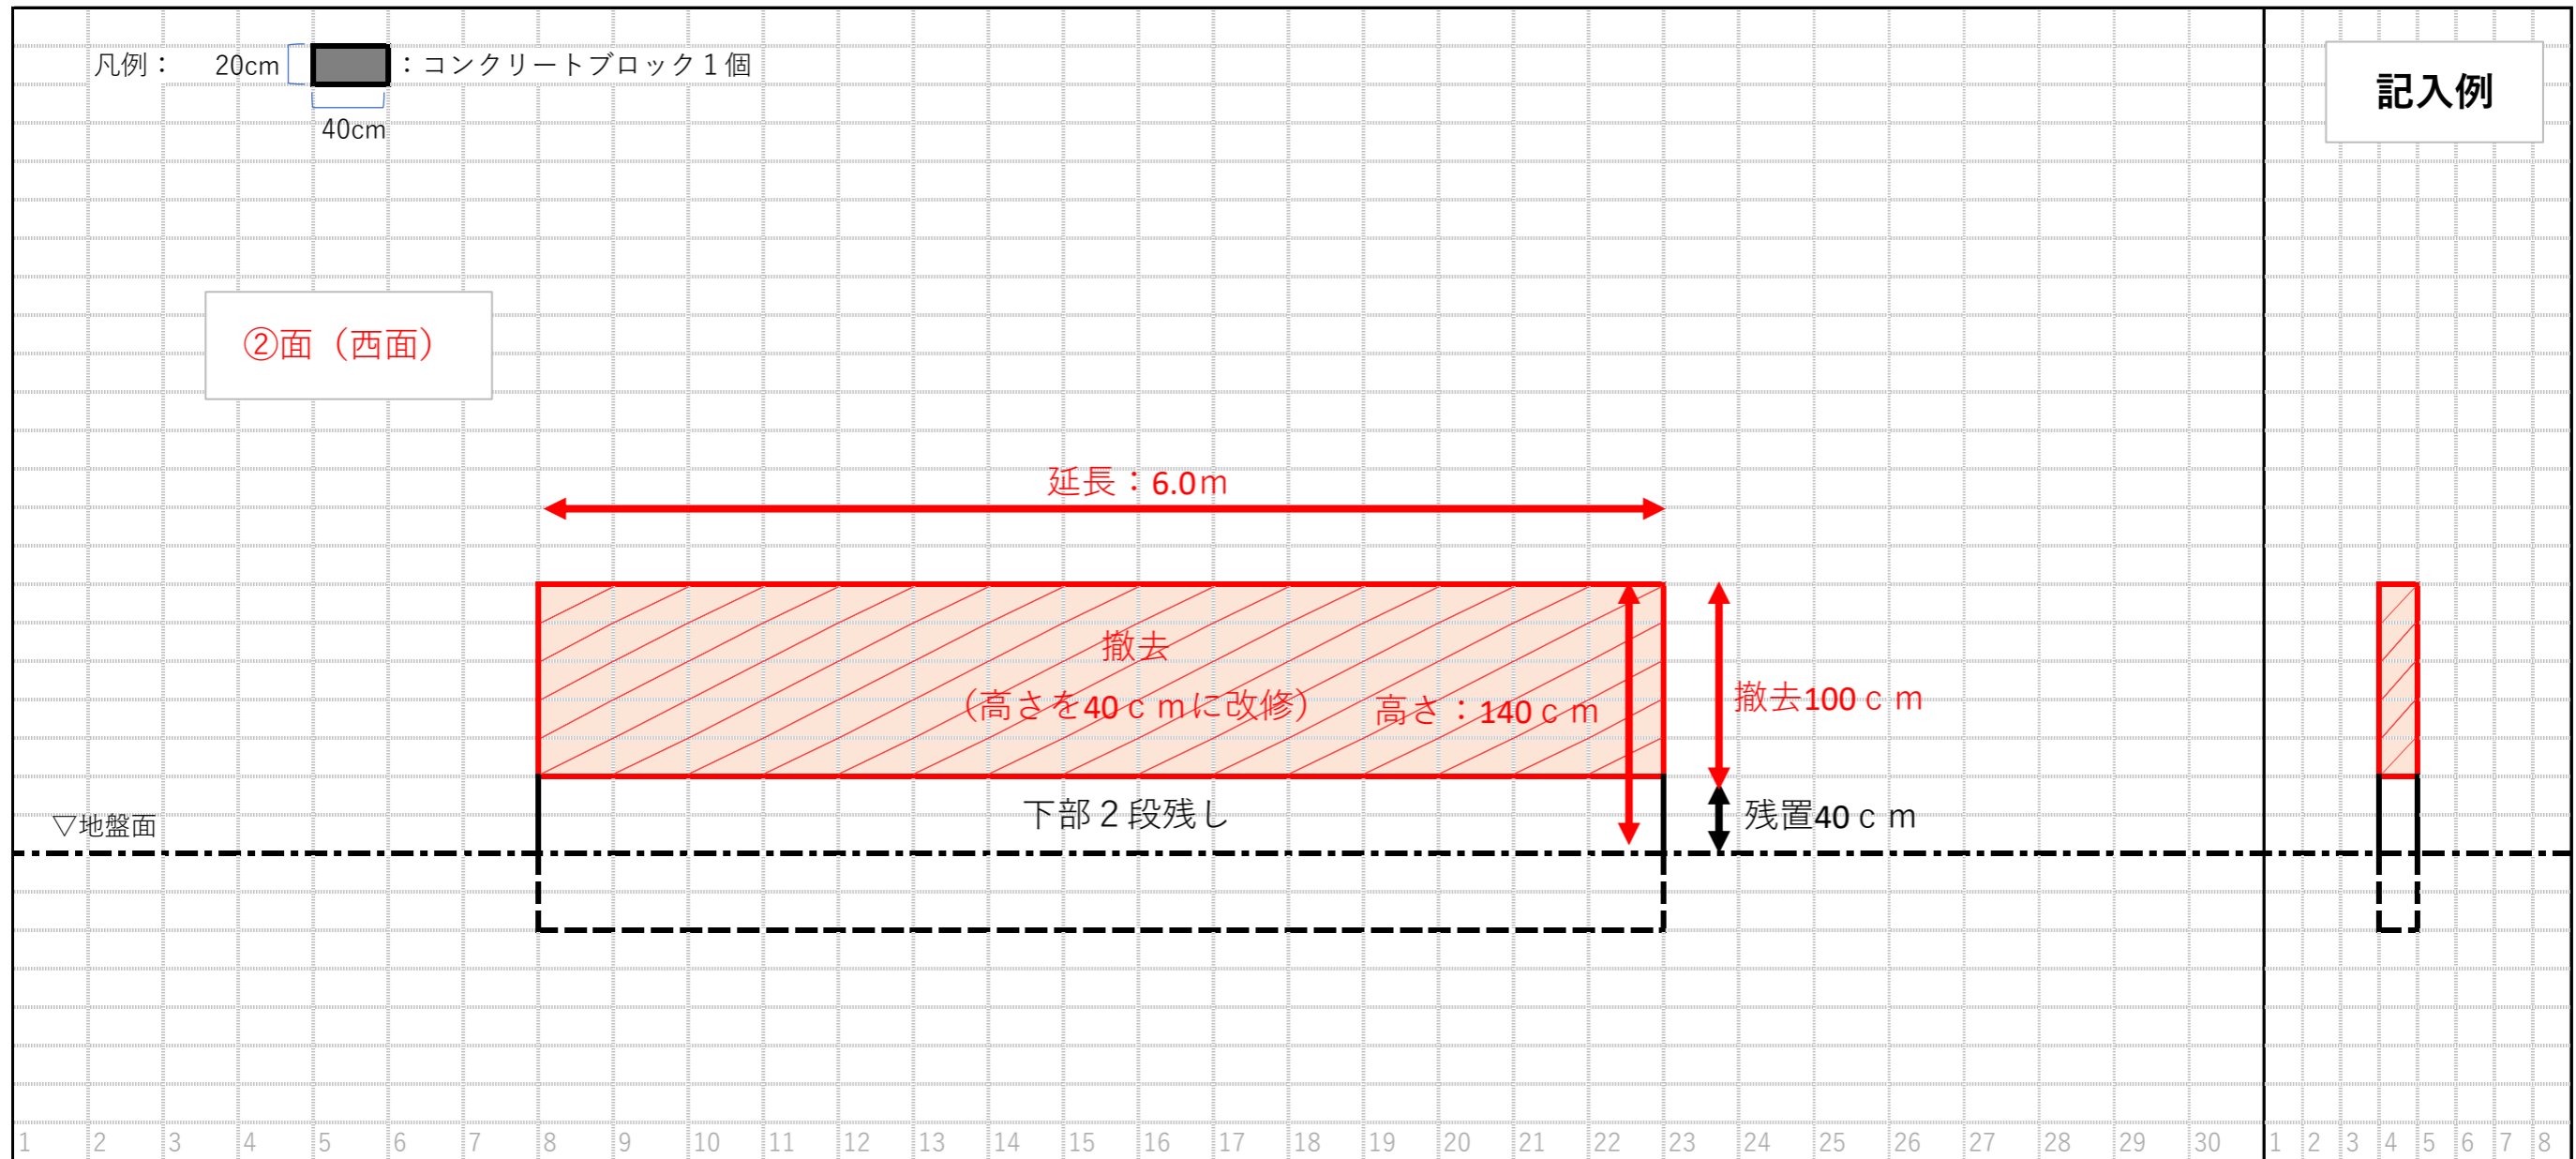



※市役所 使用欄

撤去範囲面積計算

合計 \_\_\_\_\_ m<sup>2</sup>

ブロック塀等撤去範囲図 (立面図・断面図)

凡例： 20cm  40cm  : コンクリートブロック 1個

③面 (北面)

延長：4.0m

全て撤去

高さ：140cm

基礎撤去

▽地盤面

記入例

1 2 3 4 5 6 7 8 9 10 11 12 13 14 15 16 17 18 19 20 21 22 23 24 25 26 27 28 29 30 1 2 3 4 5 6 7 8

※市役所 使用欄

撤去範囲面積計算

合計 \_\_\_\_\_ m<sup>2</sup>