


耐震補強工事・耐震改修促進リフォーム工事、断熱性能向上リフォーム工事をすべて行う場合の平面図 記入例

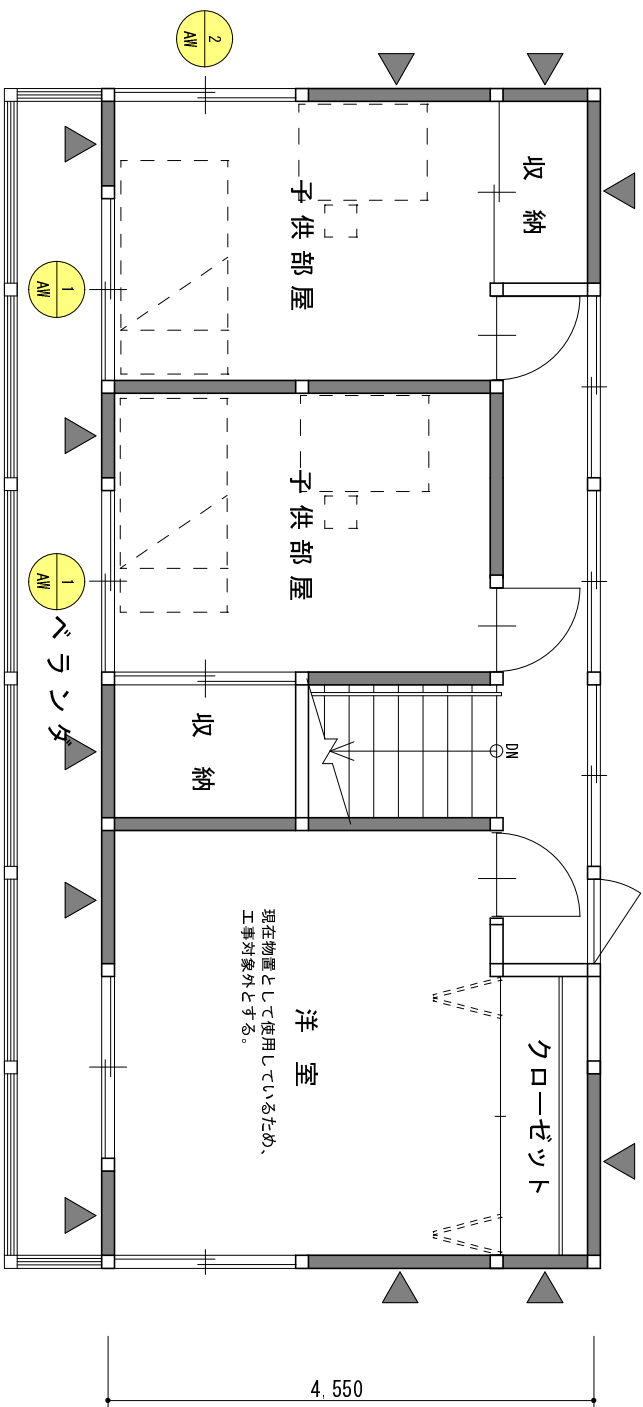

2階平面図

