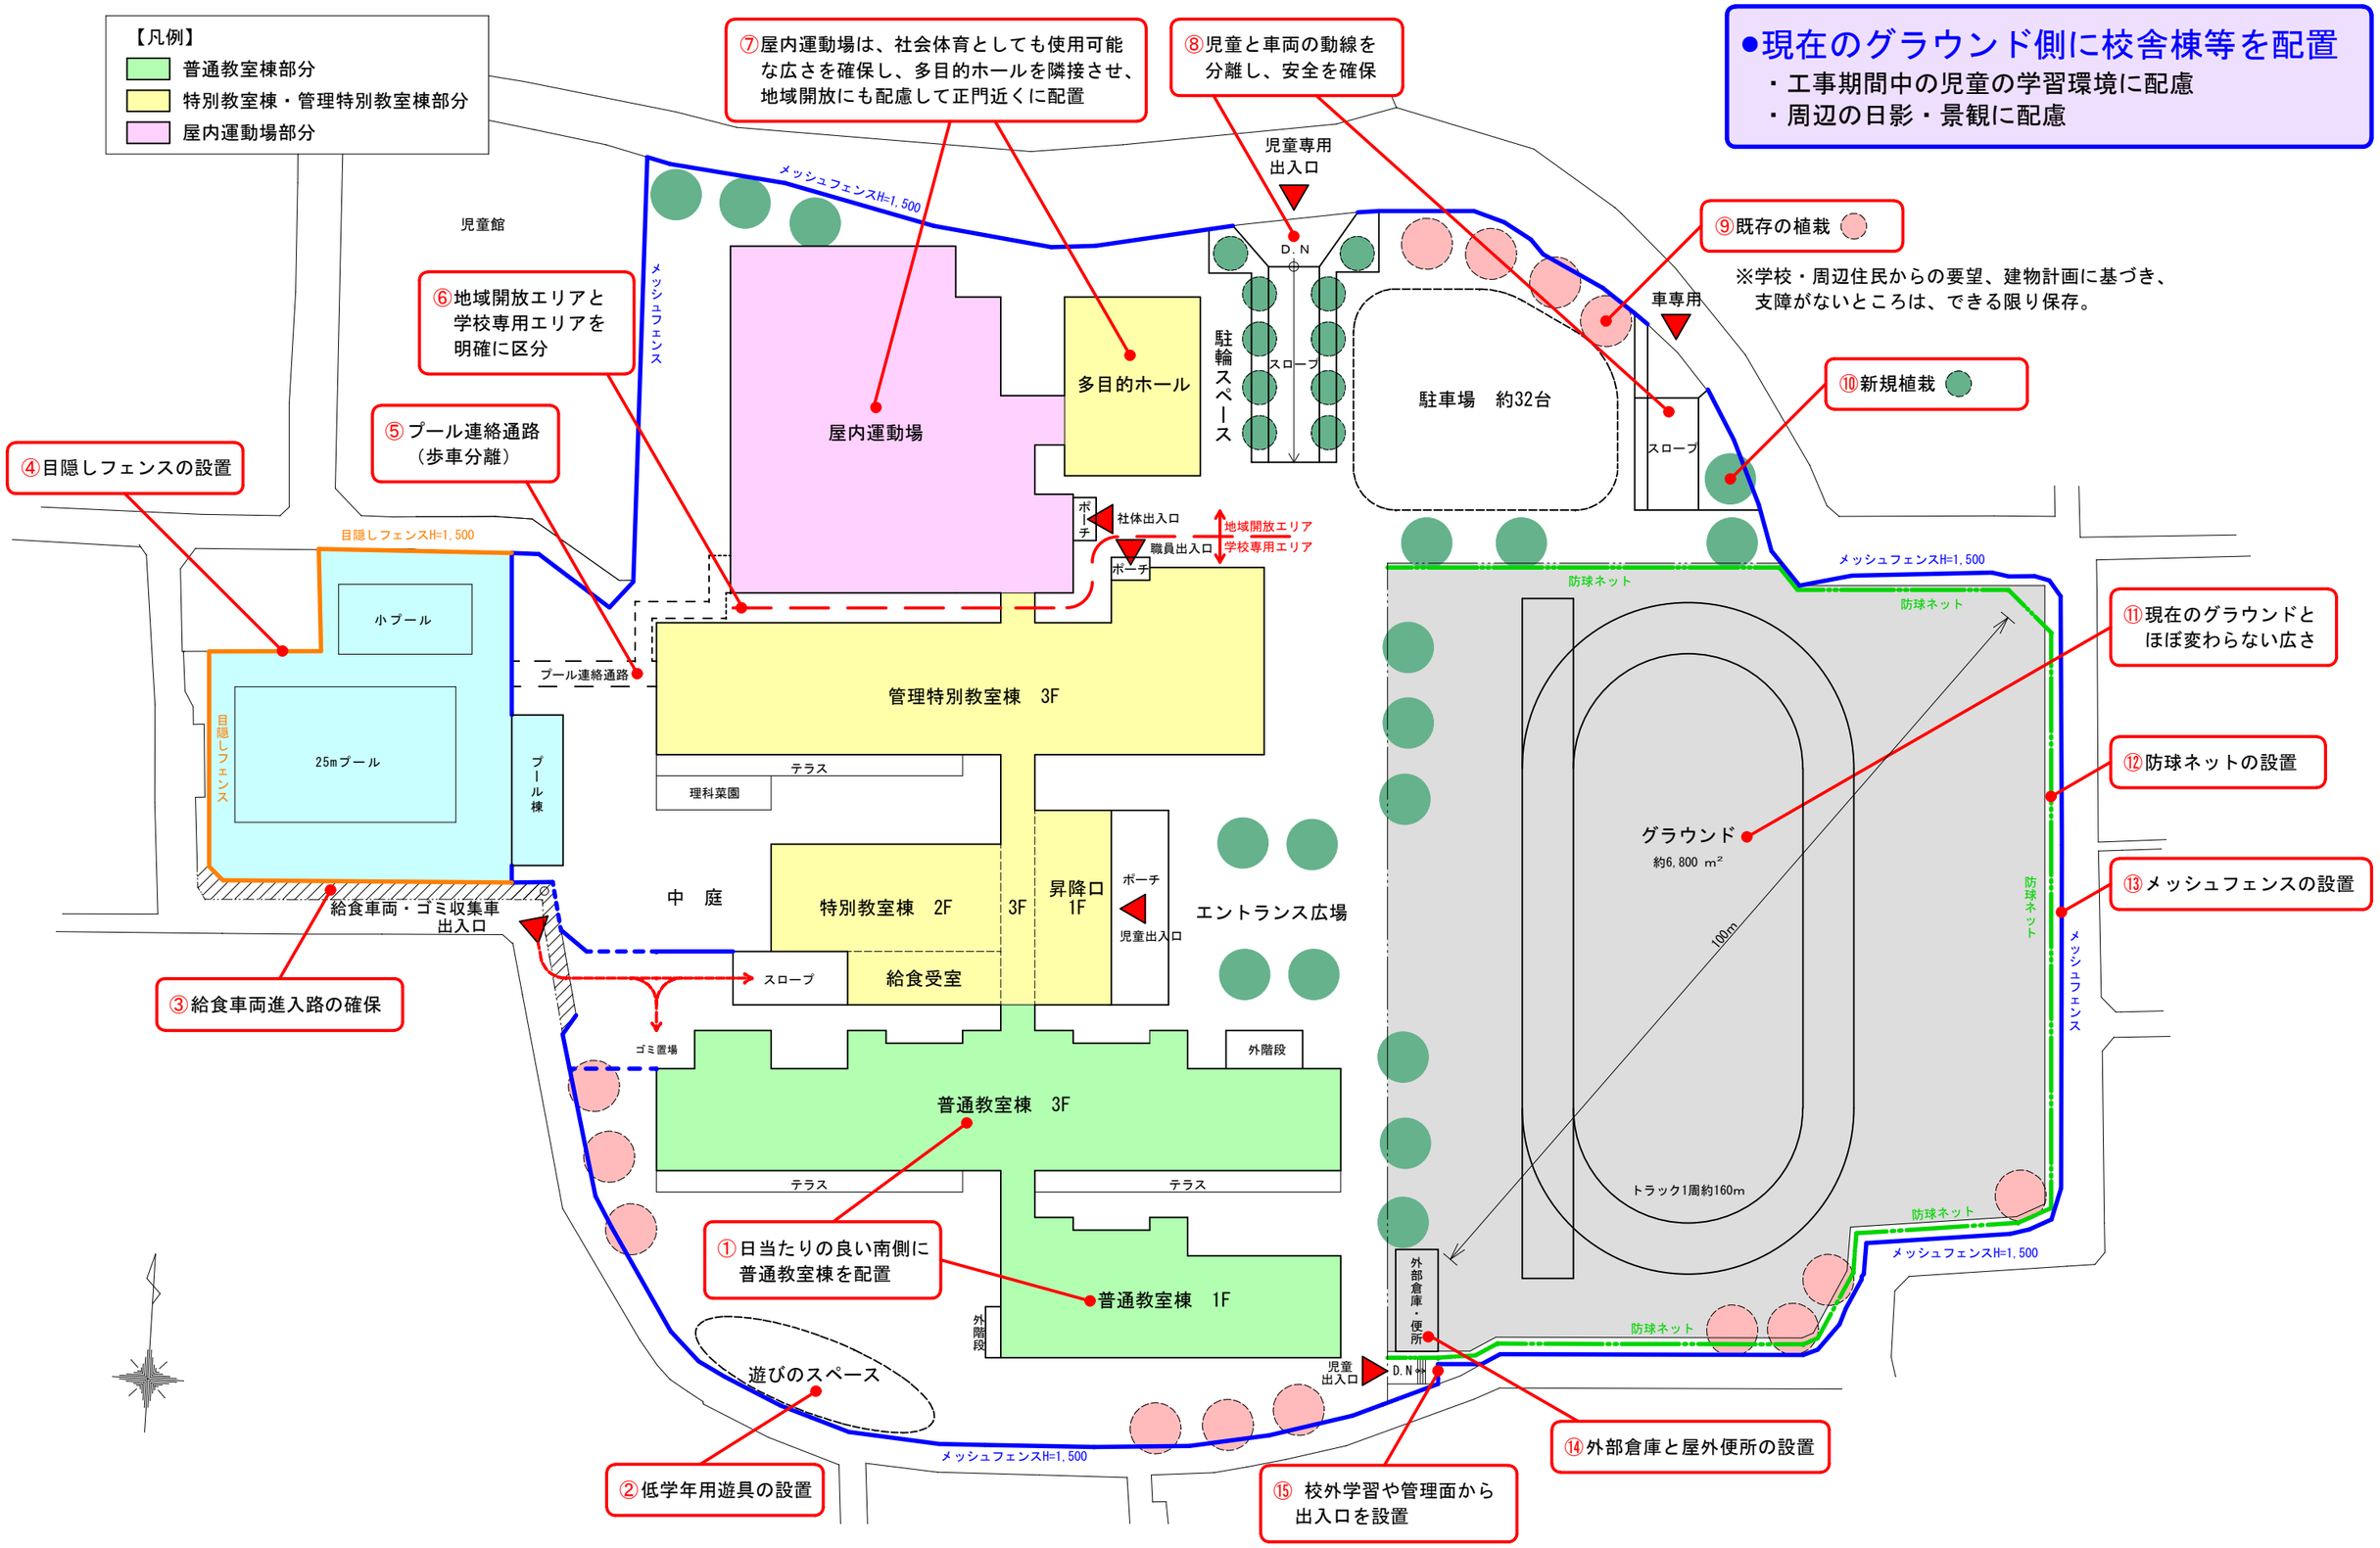
●現在のグラウンド側に校舎棟等を配置
・工事期間中の児童の学習環境に配慮
・周辺の日影・景観に配慮
【凡例】
普通教室棟部分
特別教室棟・管理特別教室棟部分
屋内運動場部分
⑦屋内運動場は、社会体育としても使用可能な広さを確保し、多目的ホールを隣接させ、地域開放にも配慮して正門近くに配置
⑧児童と車両の動線を分離し、安全を確保
⑨既存の植栽
※学校・周辺住民からの要望、建物計画に基づき、支障がないところは、できる限り保存。
⑩新規植栽
⑥地域開放エリアと学校専用エリアを明確に区分
⑤プール連絡通路（歩車分離）
④目隠しフェンスの設置
⑪現在のグラウンドとほぼ変わらない広さ
⑫防球ネットの設置
⑬メッシュフェンスの設置
③給食車両進入路の確保
①日当たりの良い南側に普通教室棟を配置
②低学年用遊具の設置
⑮ 校外学習や管理面から出入口を設置
⑭外部倉庫と屋外便所の設置
児童館
メッシュフェンスH=1,500
メッシュフェンス
目隠しフェンスH=1,500
目隠しフェンス
小プール
25mプール
プール棟
プール連絡通路
屋内運動場
多目的ホール
駐輪スペース
スロープ
駐車場　約32台
車専用
児童専用出入口
D.N
社体出入口
職員出入口
ポーチ
地域開放エリア
学校専用エリア
管理特別教室棟　3F
テラス
理科菜園
中　庭
特別教室棟　2F
3F
昇降口 1F
ポーチ
児童出入口
エントランス広場
給食受室
給食車両・ゴミ収集車出入口
ゴミ置場
外階段
普通教室棟　3F
普通教室棟　1F
遊びのスペース
防球ネット
グラウンド
約6,800 m²
100m
トラック1周約160m
外部倉庫・便所
児童出入口