



事業名	令和3年度 農業集落排水事業 志賀地区処理施設 機能強化工事		
地区名	志賀地区		
図面名称	全体図		
縮尺	図面番号	1 / 3	
作成年月日	平成	年	月 日
測量	長野県土地改良事業団体連合会		
設計	長野県土地改良事業団体連合会		
発注主体	佐久市(下水道課)		
施工			

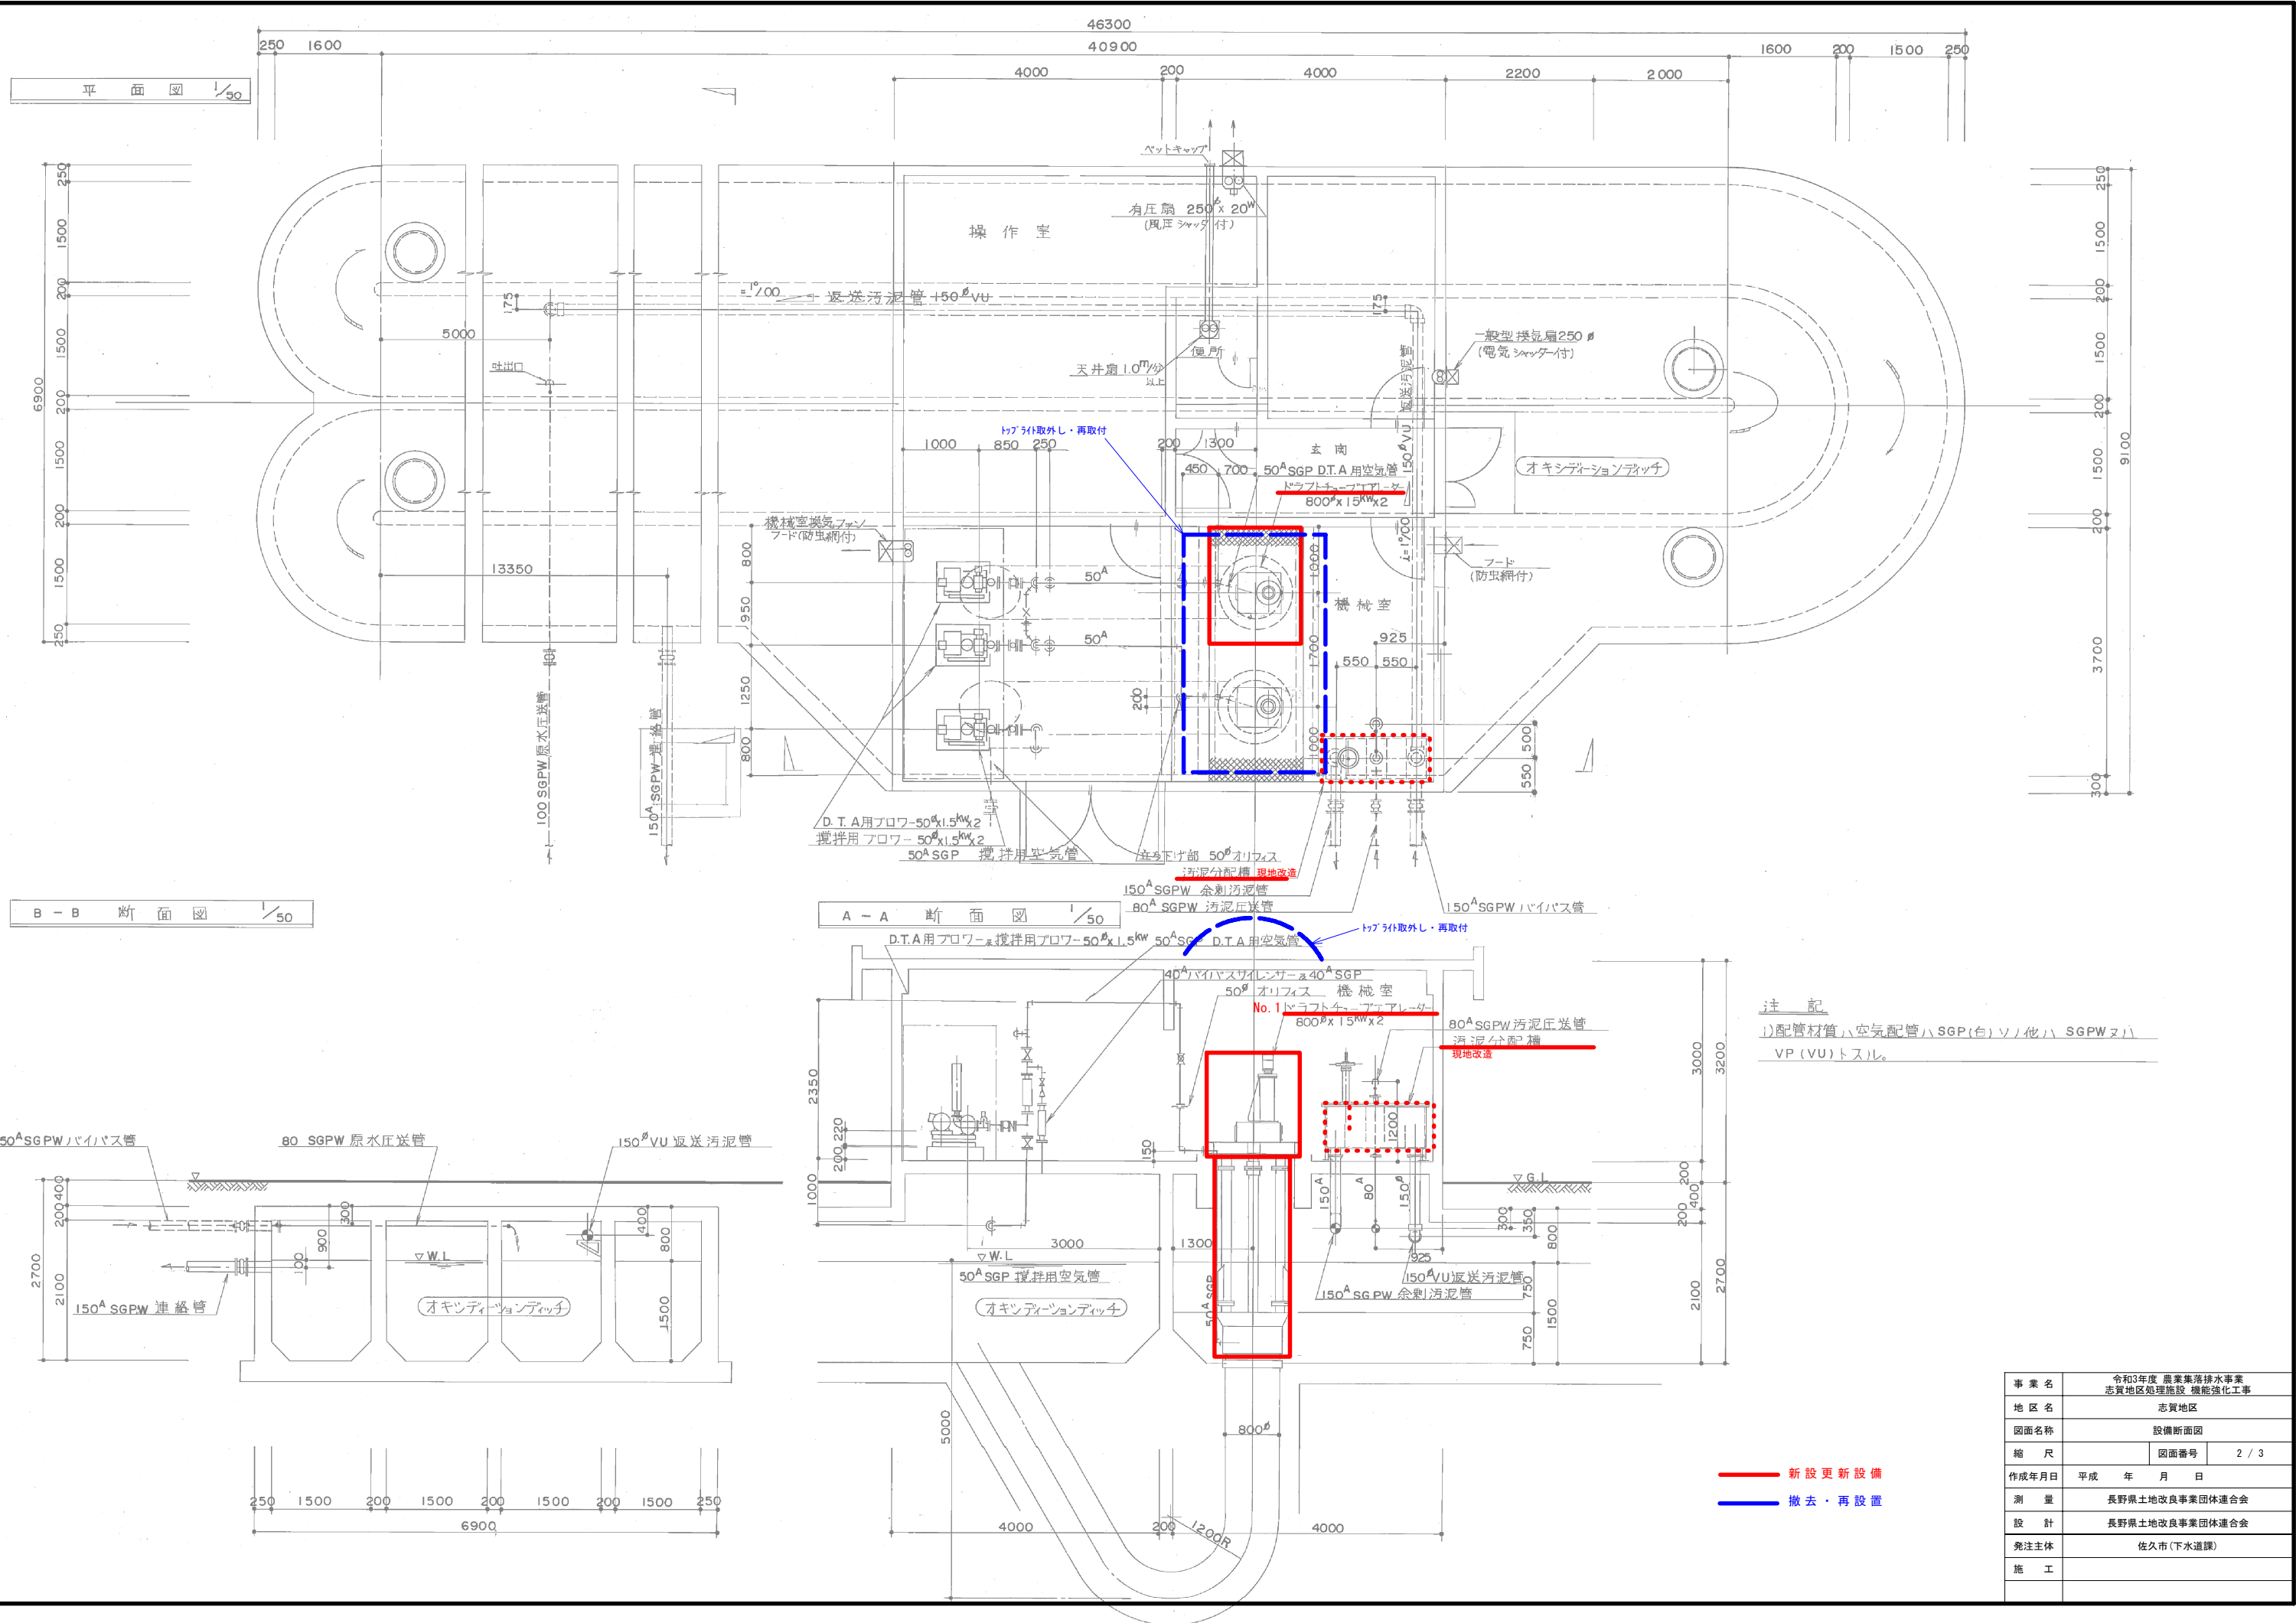

注記
 1) 配管材質は、空気が配管はSGP(白)ノ、他はSGPW又ハVP(VU)トスル。

— 新設更新設備
 — 撤去・再設置

事業名	令和3年度 農業集落排水事業 志賀地区処理施設 機能強化工事
地区名	志賀地区
図面名称	設備断面図
縮尺	図面番号 2 / 3
作成年月日	平成 年 月 日
測量	長野県土地改良事業団体連合会
設計	長野県土地改良事業団体連合会
発注主体	佐久市(下水道課)
施工	

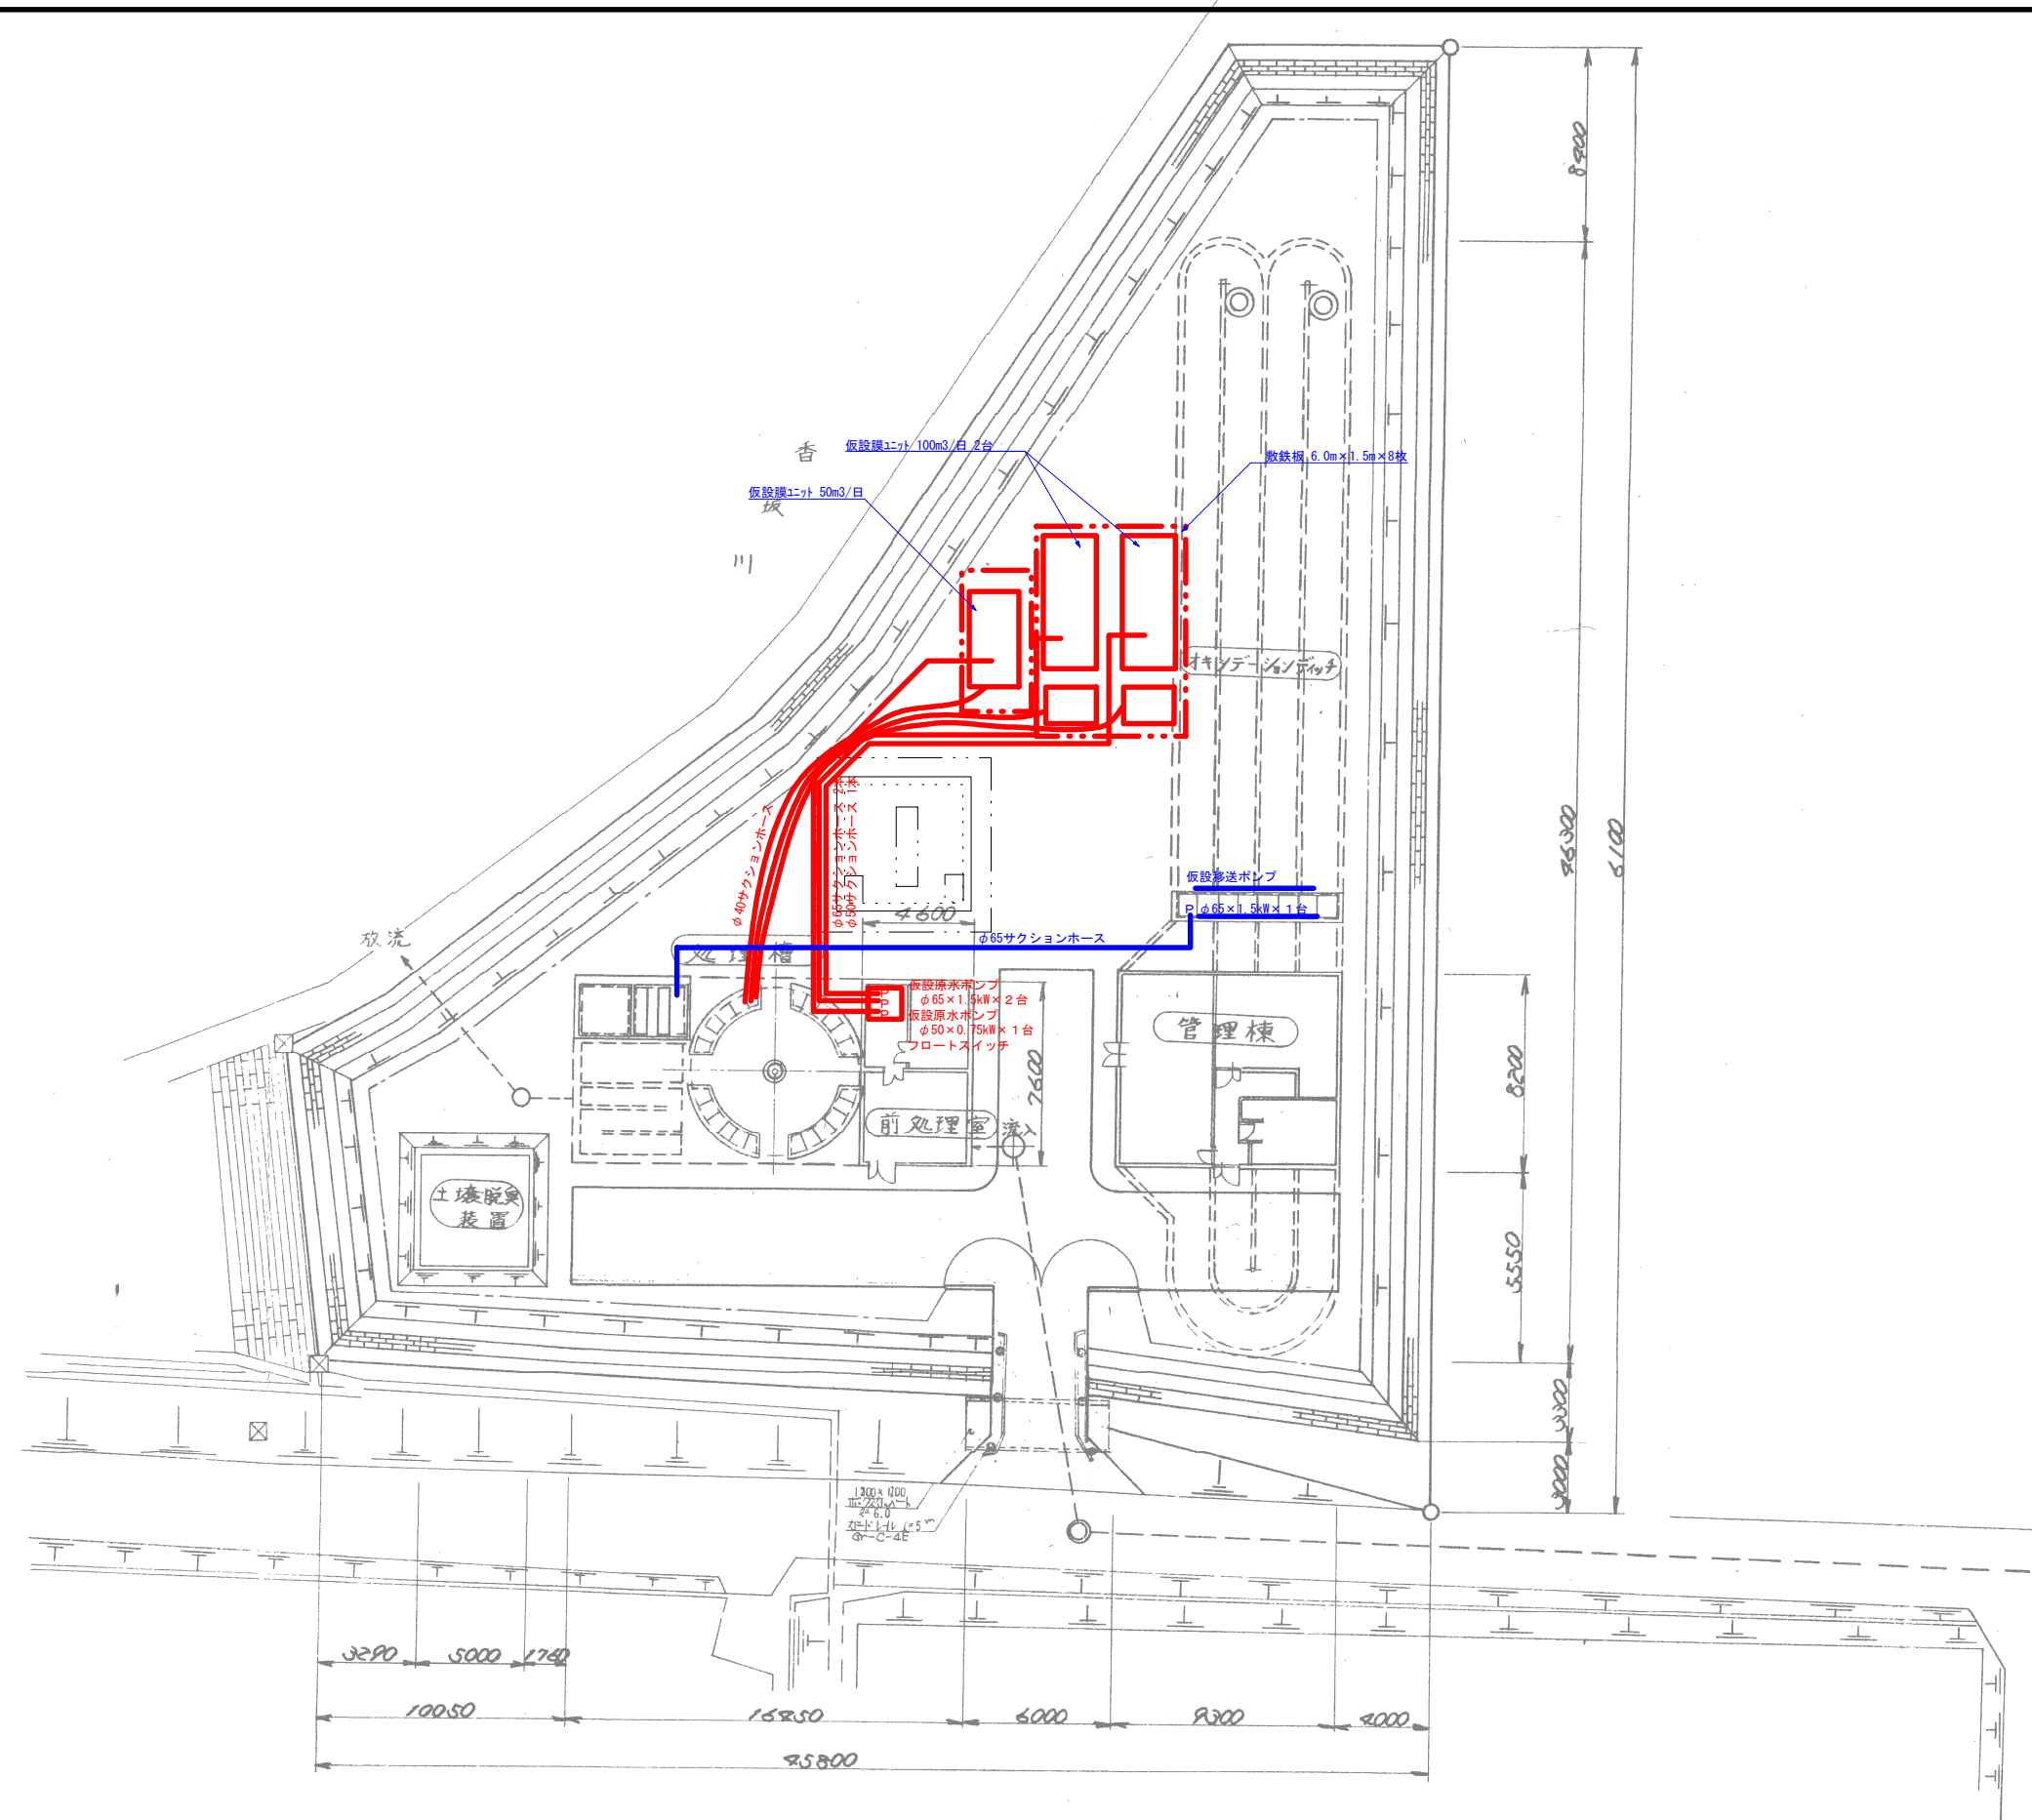

— 仮設汚泥移送設備
— 仮設排水処理設備

事業名	令和3年度 農業集落排水事業 志賀地区処理施設 機能強化工事		
地区名	志賀地区		
図面名称	仮設計画図		
縮尺	図面番号	3 / 3	
作成年月日	平成 年 月 日		
測量	長野県土地改良事業団体連合会		
設計	長野県土地改良事業団体連合会		
発注主体	佐久市(下水道課)		
施工			