位　置　図

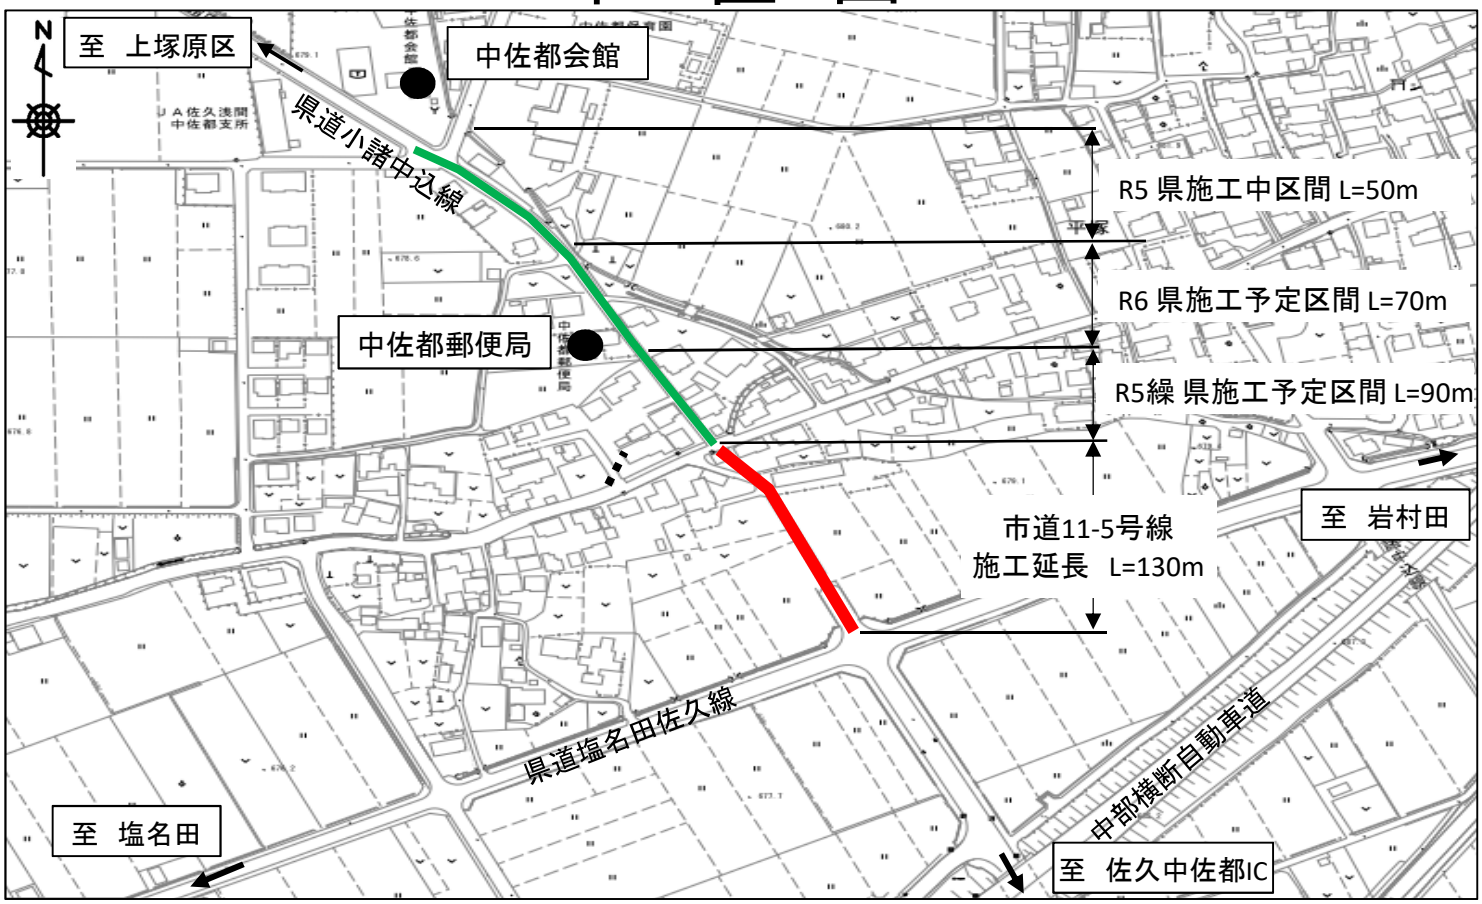
N
至　上塚原区
中佐都会館
県道小諸中込線
R5 県施工中区間 L=50m
R6 県施工予定区間 L=70m
中佐都郵便局
R5繰 県施工予定区間 L=90m
至　岩村田
市道11-5号線
施工延長　L=130m
県道塩名田佐久線
中部横断自動車道
至　塩名田
至　佐久中佐都IC

標　準　図

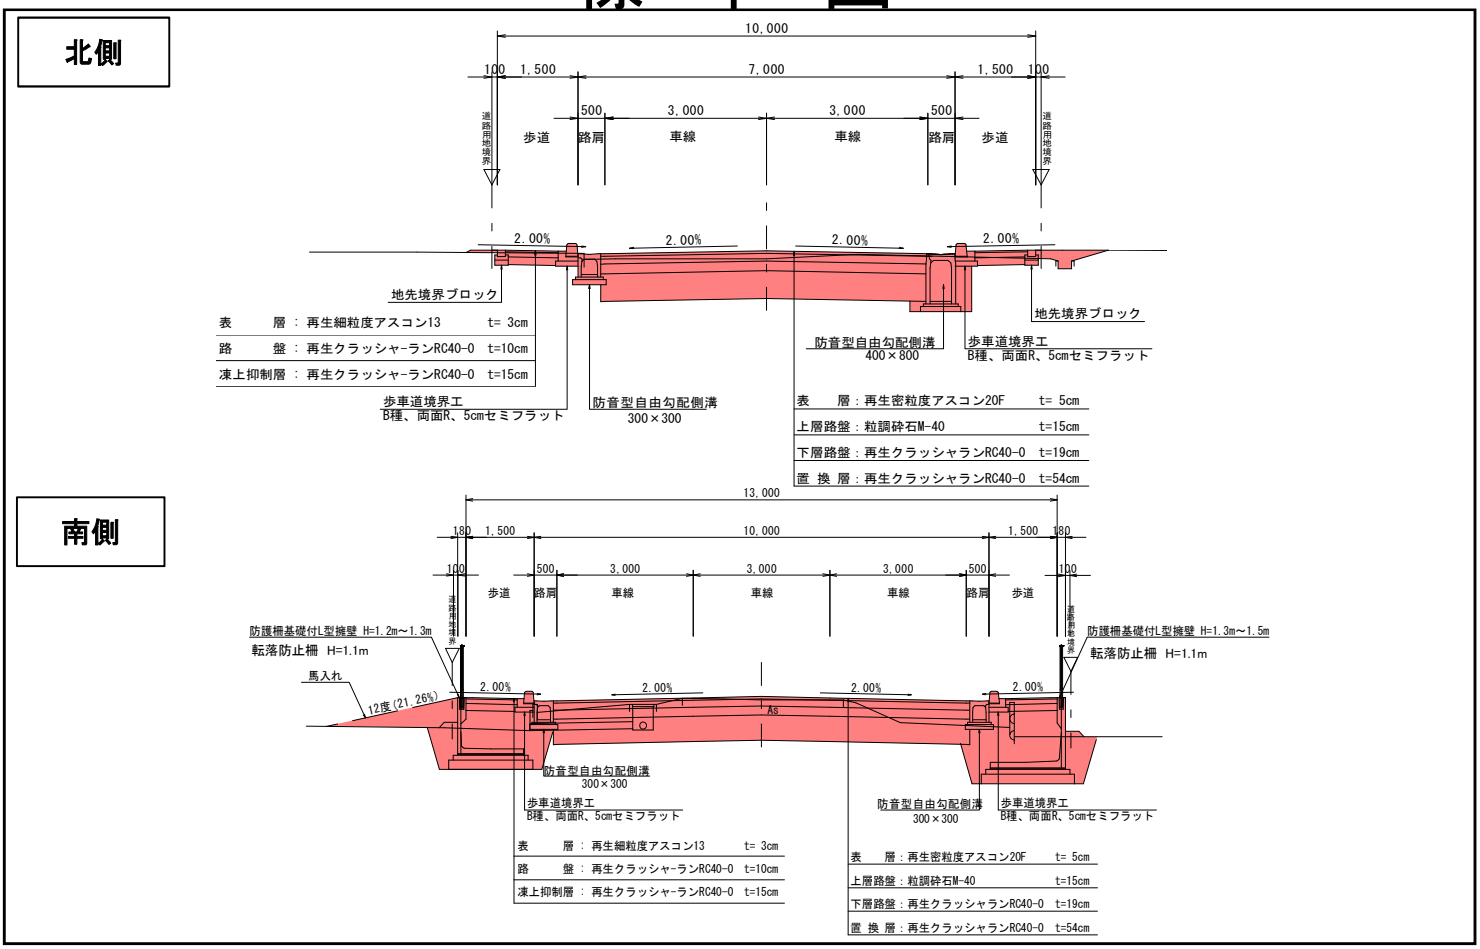
北側
10,000
100
1,500
7,000
1,500
100
500
3,000
3,000
500
歩道
路肩
車線
車線
路肩
歩道
道路用地境界
2.00%
2.00%
2.00%
2.00%
地先境界ブロック
表　　層 ： 再生細粒度アスコン13　t= 3cm
路　　盤 ： 再生クラッシャ-ランRC40-0　t=10cm
凍上抑制層 ： 再生クラッシャ-ランRC40-0　t=15cm
歩車道境界工
B種、両面R、5cmセミフラット
防音型自由勾配側溝
300×300
防音型自由勾配側溝
400×800
歩車道境界工
B種、両面R、5cmセミフラット
地先境界ブロック
表　　層：再生密粒度アスコン20F　t= 5cm
上層路盤：粒調砕石M-40　t=15cm
下層路盤：再生クラッシャランRC40-0　t=19cm
置 換 層：再生クラッシャランRC40-0　t=54cm
南側
13,000
180
1,500
10,000
1,500
180
100
500
3,000
3,000
3,000
500
100
歩道
路肩
車線
車線
車線
路肩
歩道
防護柵基礎付L型擁壁 H=1.2m～1.3m
転落防止柵 H=1.1m
防護柵基礎付L型擁壁 H=1.3m～1.5m
転落防止柵 H=1.1m
馬入れ
12度(21.26%)
2.00%
2.00%
2.00%
2.00%
As
防音型自由勾配側溝
300×300
歩車道境界工
B種、両面R、5cmセミフラット
防音型自由勾配側溝
300×300
歩車道境界工
B種、両面R、5cmセミフラット
表　　層 ： 再生細粒度アスコン13　t= 3cm
路　　盤 ： 再生クラッシャ-ランRC40-0　t=10cm
凍上抑制層 ： 再生クラッシャ-ランRC40-0　t=15cm
表　　層：再生密粒度アスコン20F　t= 5cm
上層路盤：粒調砕石M-40　t=15cm
下層路盤：再生クラッシャランRC40-0　t=19cm
置 換 層：再生クラッシャランRC40-0　t=54cm