


位置図

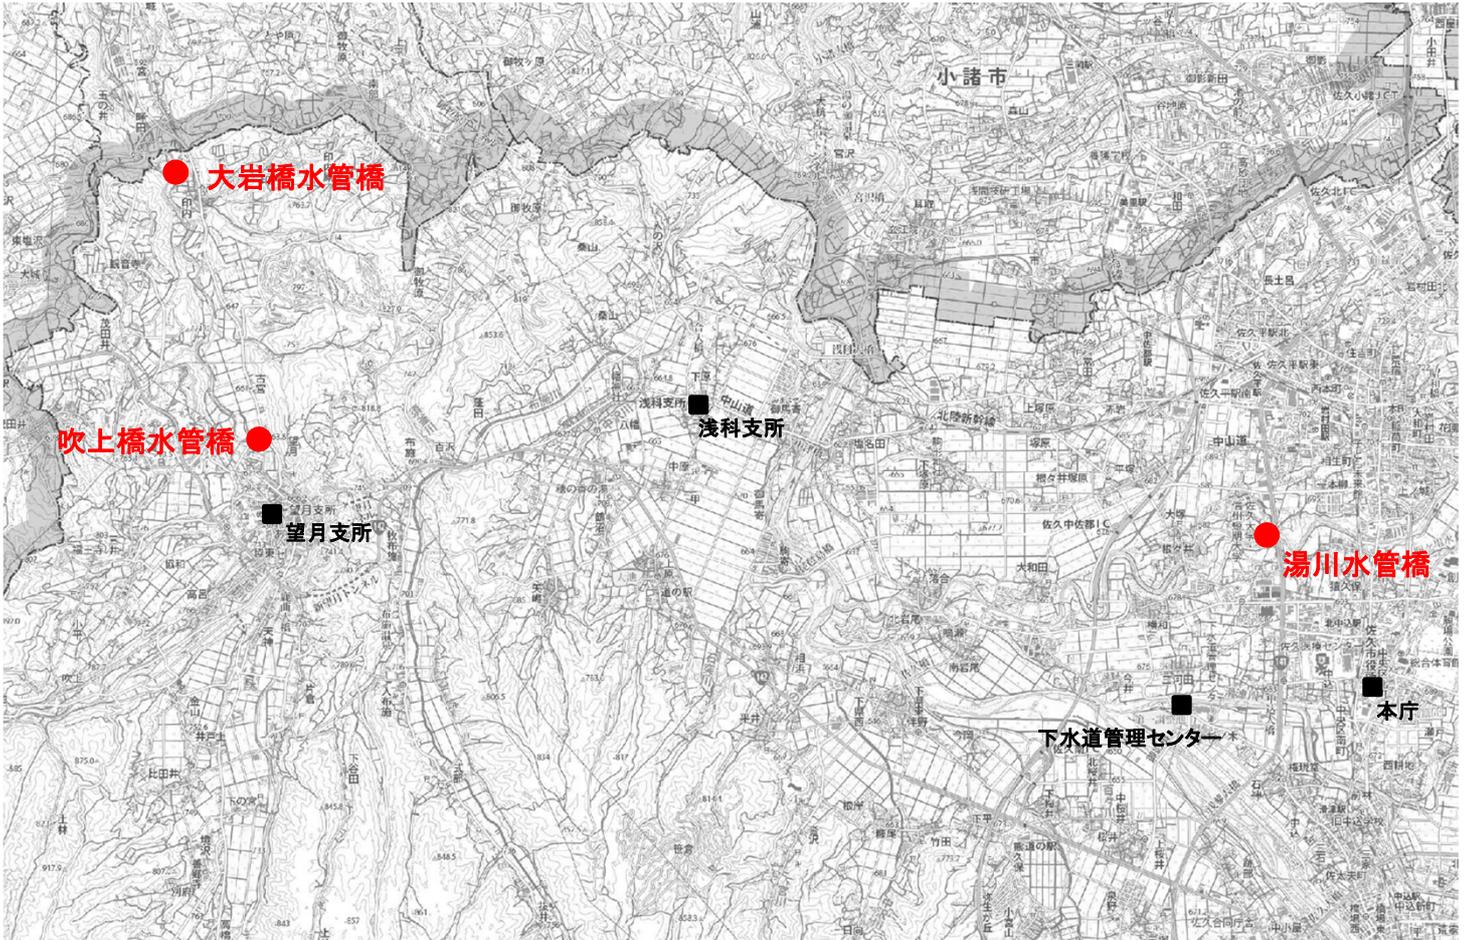


標準横断図

水管橋耐震診断

(湯川水管橋)

橋長L=76.5m

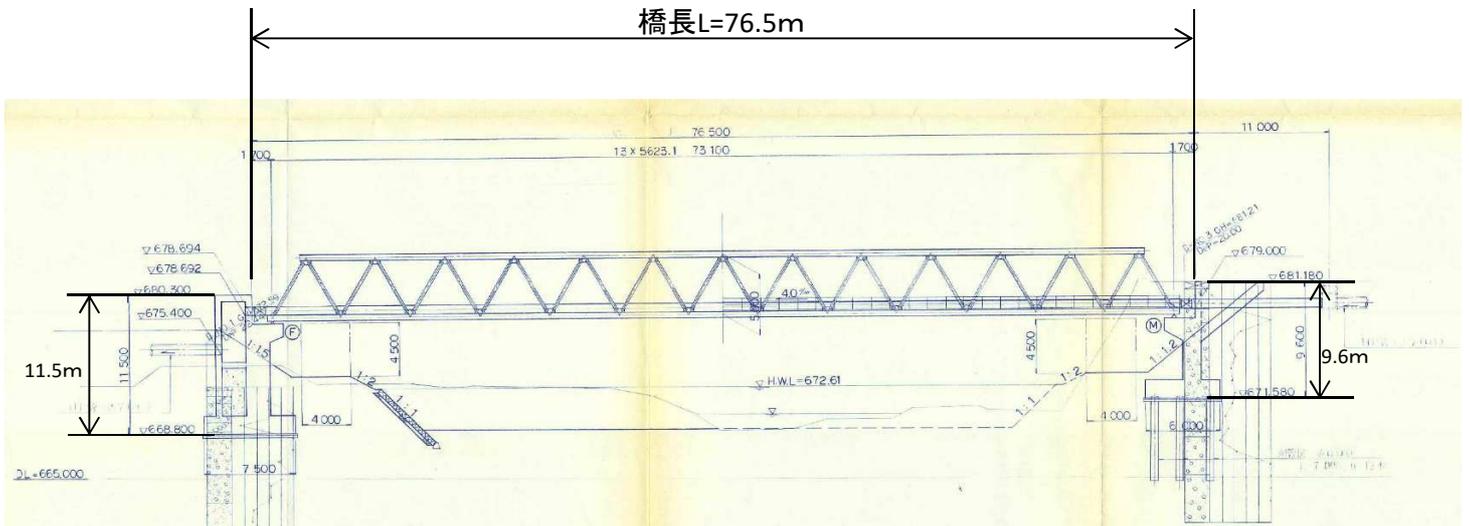

左岸(猿久保側)

右岸(岩村田側)