


参考構造図


道路反射鏡（土中式）

S=1:50

正面図

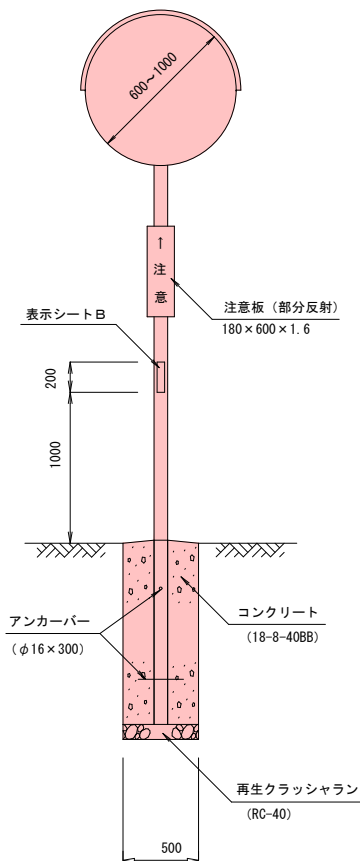

側面図

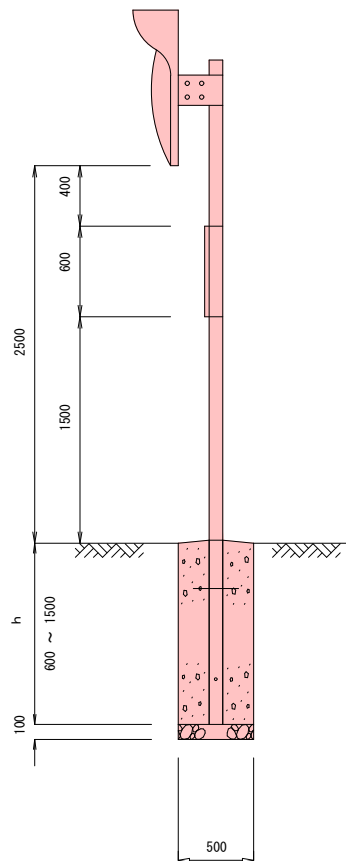

形状組合せ及び材料表（道路反射鏡）

形 式	支 柱	h (mm)
1-φ600	φ76.3×3.2×4,000	600
1-φ800	φ76.3×3.2×4,000	900
1-φ1000	φ89.1×3.2×4,400	1,200
2-φ600	φ76.3×3.2×4,000	900
2-φ800	φ89.1×3.2×4,400	1,200
2-φ1000	φ101.6×4.0×4,800	1,500




表示シートB

R6

佐
久
市

道路反射鏡（電柱共架）

設置図 S=1/50

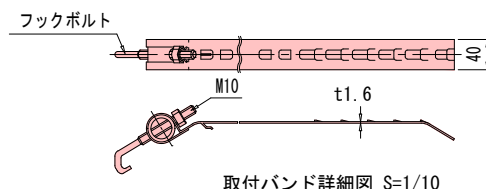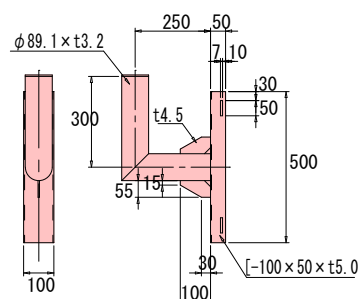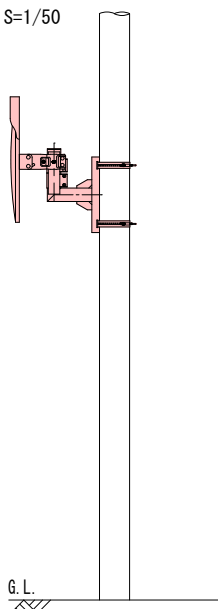

令和6年度			
市単1-99号線ほか 交通安全施設工事			
番号	1/1	構造図	縮尺 図示
佐久市 北部地区一円			
課長	係長	照査	設計
佐久市役所			