



更新概要図
S = 1 / 8 0

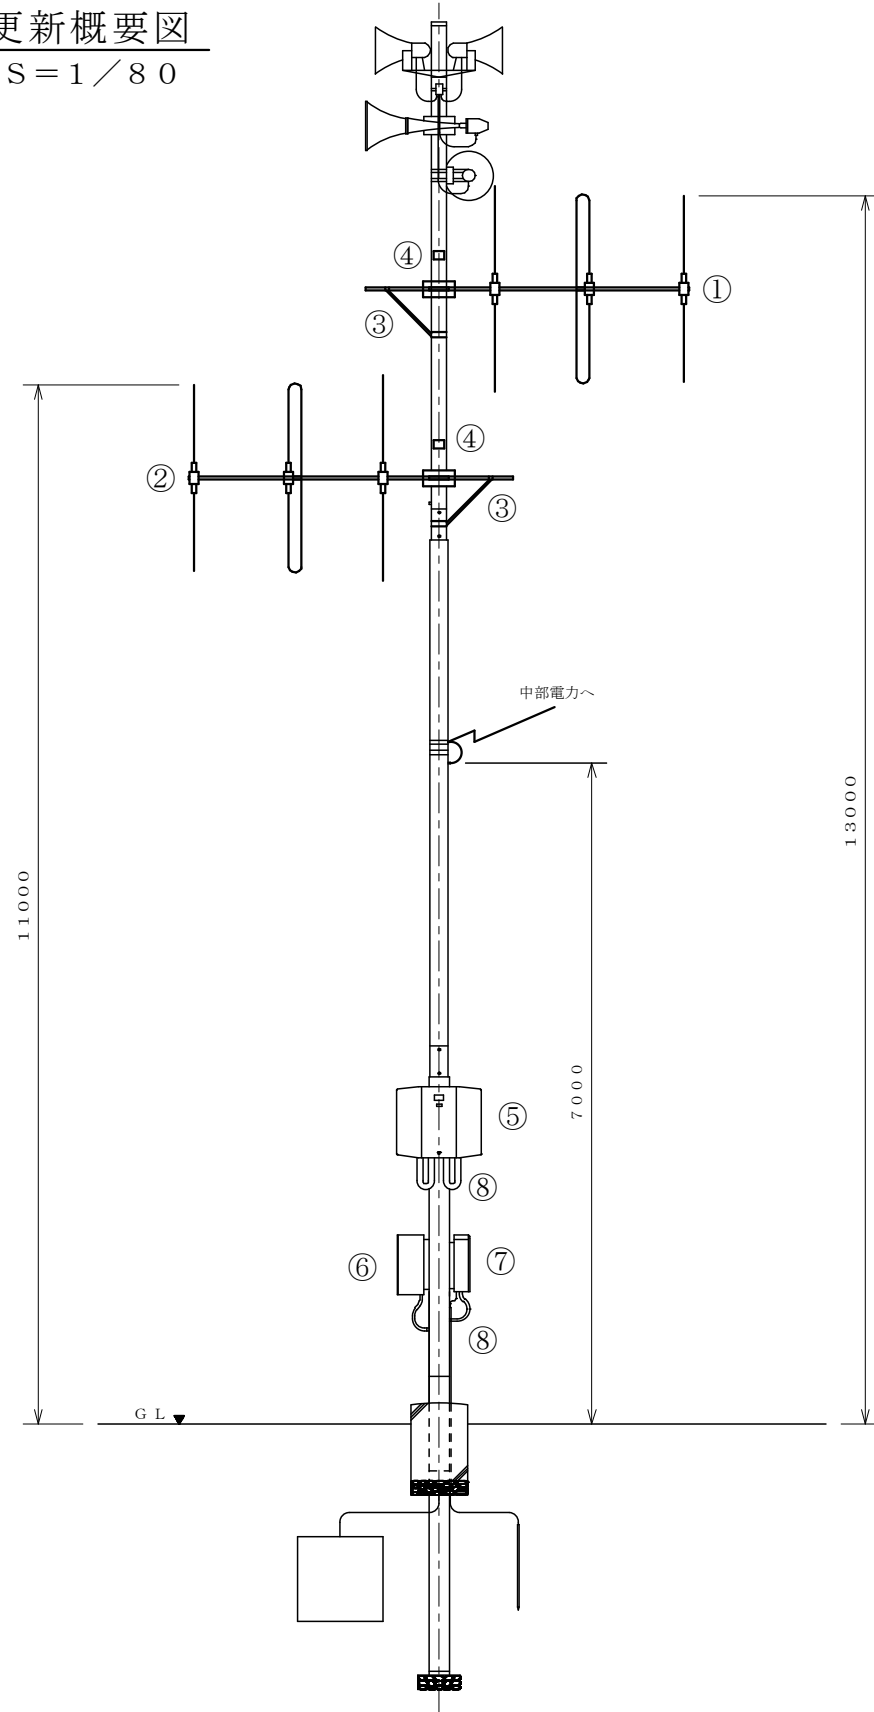

機器設置詳細図
S = 1 / 3 0

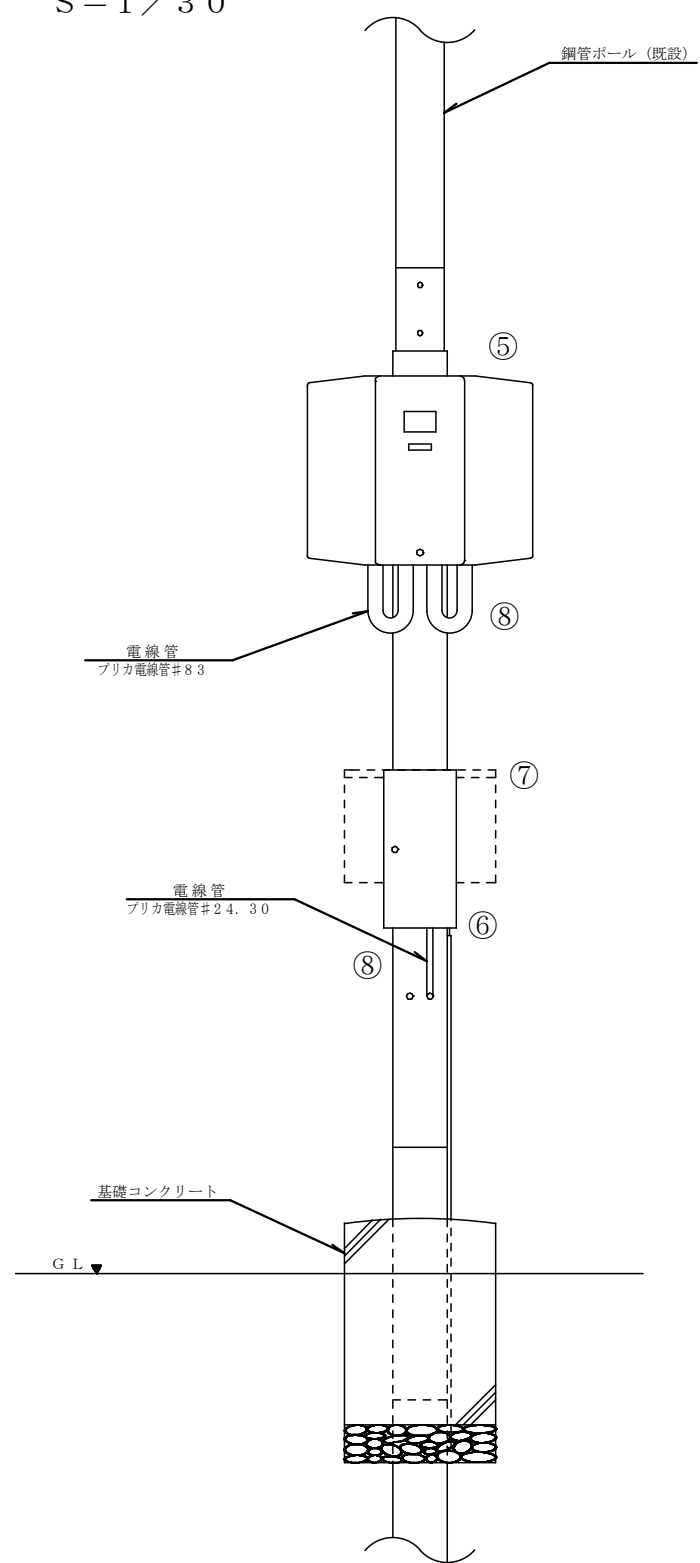


【資機材一覧表】 1 式

番号	名 称	内 容 ・ 規 格 ・ 型 式
①	空中線（子局向け）	3 素子八木型：送受信用更新 同軸ケーブル張り替え（EM-8D-2E）
②	空中線（親局向け）	3 素子八木型：送受信用更新 同軸ケーブル張り替え（EM-8D-2E）
③	空中線取付金具	RABA-9.3BD-HD-12 アームタイ固定金具取付
④	同軸避雷器	同軸避雷器更新
⑤	2 重化再送信装置	再送信装置（1号）・SP用アンプ 再送信装置（2号）・SP用アンプ 無線機切替装置
⑥	外部接続箱	外接箱更新
⑦	空中線フィルタ盤	収容箱・BPF更新
⑧	電線管	プリカ電線管（#24.30.83）


版	年 月 日	承認	検図	設計	改訂事項
EDITION	DATE	APPROVAL	CHECK	DESING	REVISED DESCRIPTION

備考 REMARKS			初制 ORIGINAL DATE		2025. 3		機種名 MODEL				
			承認 APPROVAL	検図 CHECK	設計 DESING	製図 DRAWING	名 称 TITLE				
			**	**	**	**	苦水再送信屋外拡声子局更新図				
単位	尺度	三角図法	***** *****				図面番号 DRAWING No.		EDITION	SIZE	PAGE
mm	図 示								001	A3	001

更新概要図
S = 1 / 8 0

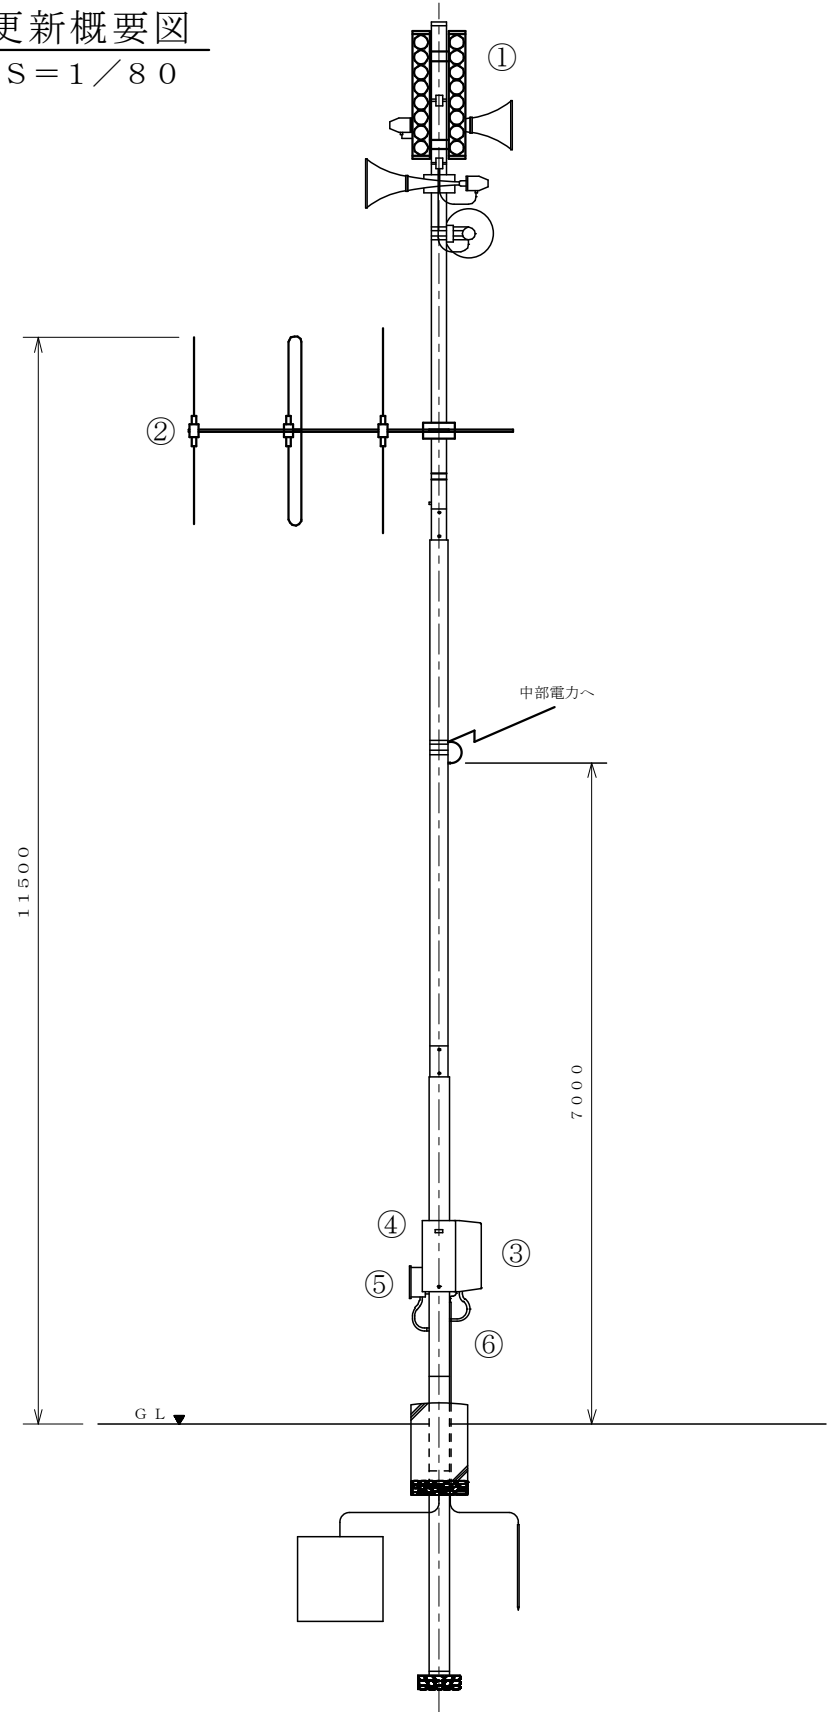

機器設置詳細図
S = 1 / 3 0

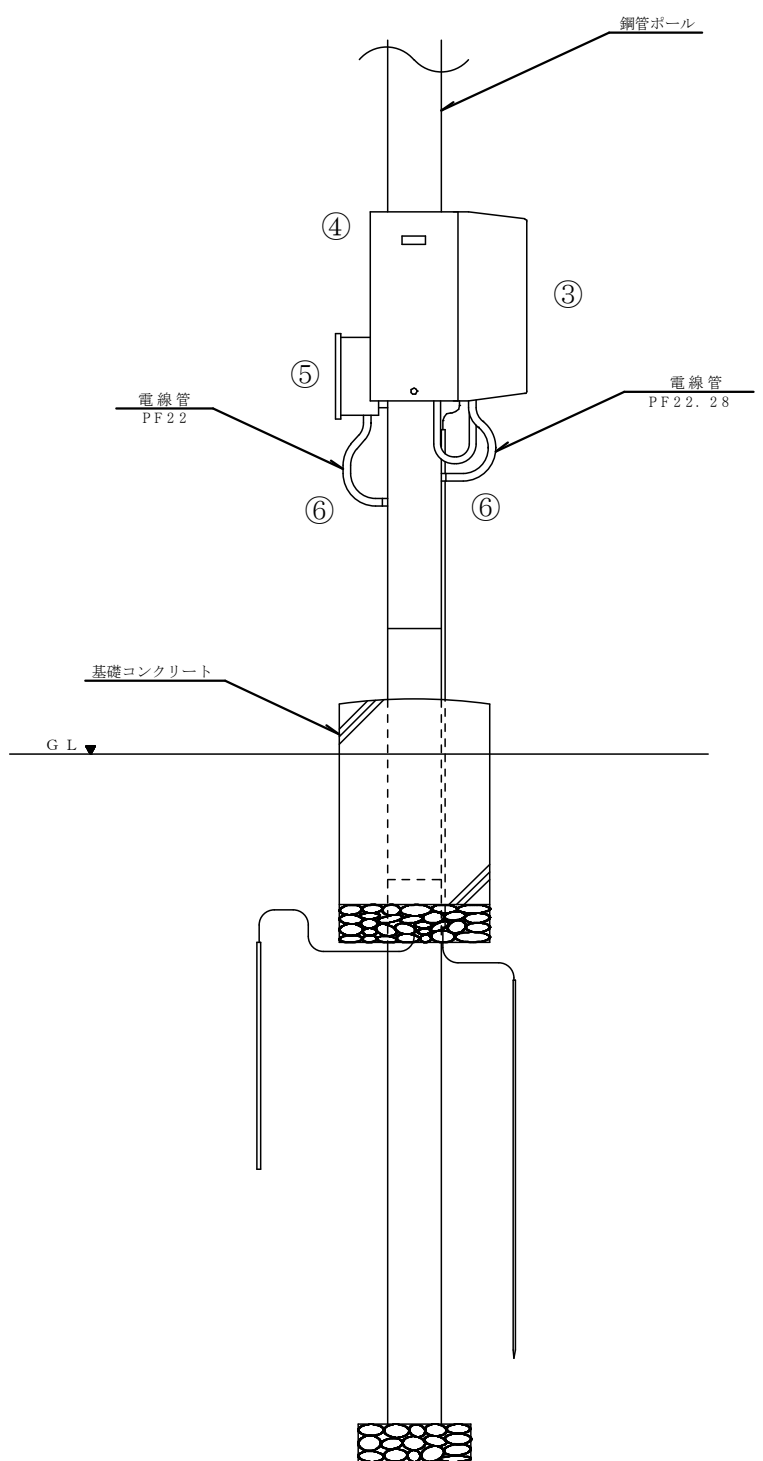

【資機材一覧表】

番号	名 称	内 容 ・ 規 格 ・ 型 式
①	ソノコラムスピーカー	SP増設：SC-B60 横2連式
		スピーカーケーブル接続箱（SP5）
		SPケーブル敷設（VCT-1.25-2c）
	ストレートホーンスピーカー	既設流用（30W-2台 50W-1台）
②	空中線（T-115用）	3素子八木型：送受信用更新
		同軸ケーブル張り替え（EM-8D-2E）
③	屋外拡声装置	無線部更新
		同軸避雷器設置
④	増幅装置	増幅器増設
⑤	外接箱	既設流用
⑥	電線管	PF22.28交換

版	年 月 日	承認	検図	設計	改訂事項
EDITION	DATE	APPROVAL	CHECK	DESING	REVISED DESCRIPTION

備考 REMARKS			初制 ORIGINAL DATE		2025. 3		機種名 MODEL				
			承認 APPROVAL	検図 CHECK	設計 DESING	製図 DRAWING	名 称 TITLE				
			**	**	**	**	黒田公民館屋外拡声子局更新図				
単位	尺度	三角図法	*****				図面番号 DRAWING No.		EDITION	SIZE	PAGE
mm	図 示								*****	*****	001

