


配置図 縮尺 (A3 1:200)

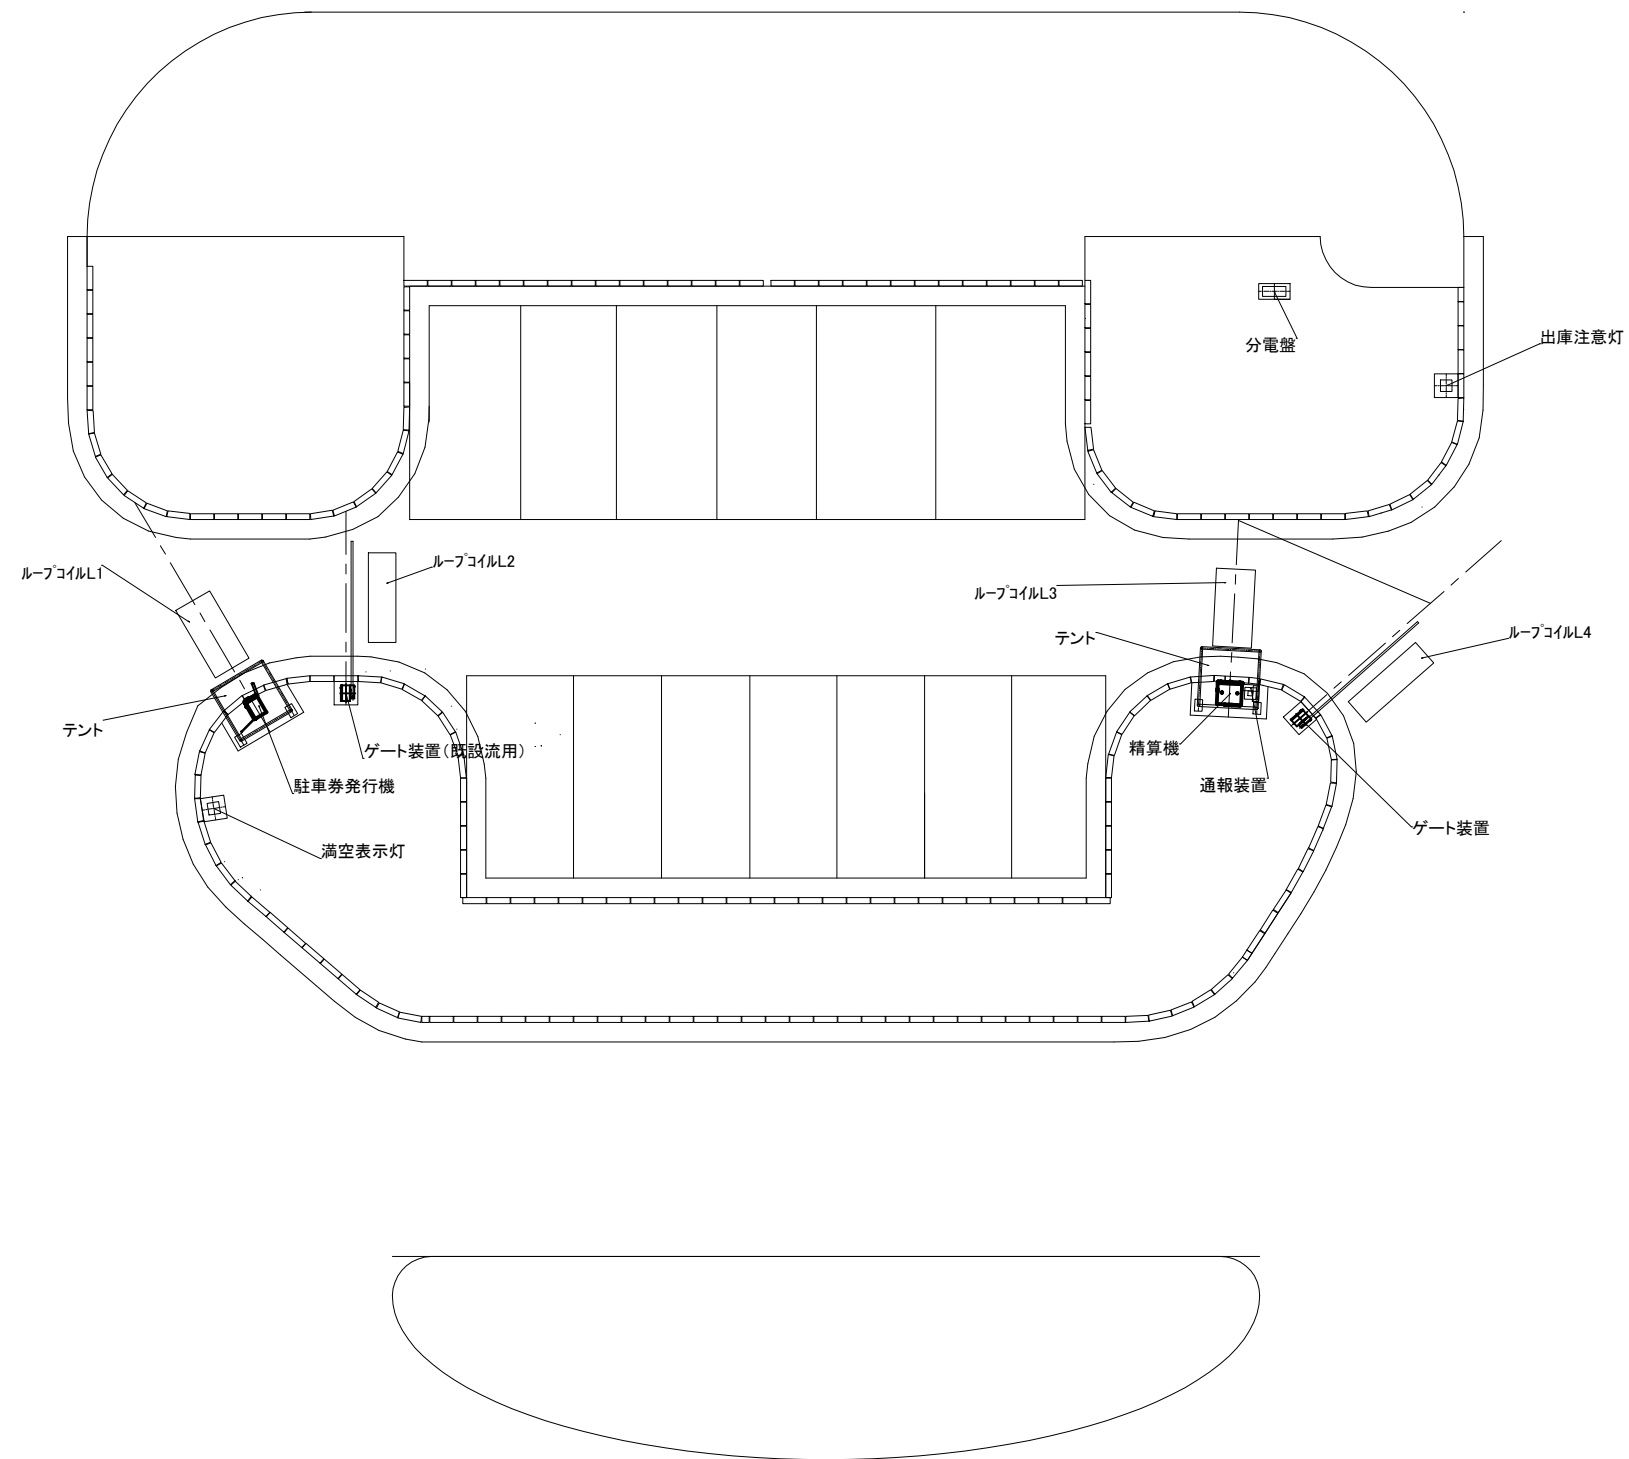

工 事 名										
図 面 名	機器配置図									
工事箇所	佐久平駅 浅間口駐車場									
縮 尺	1:200			図面番号						
圖章		設計								
佐久市										