



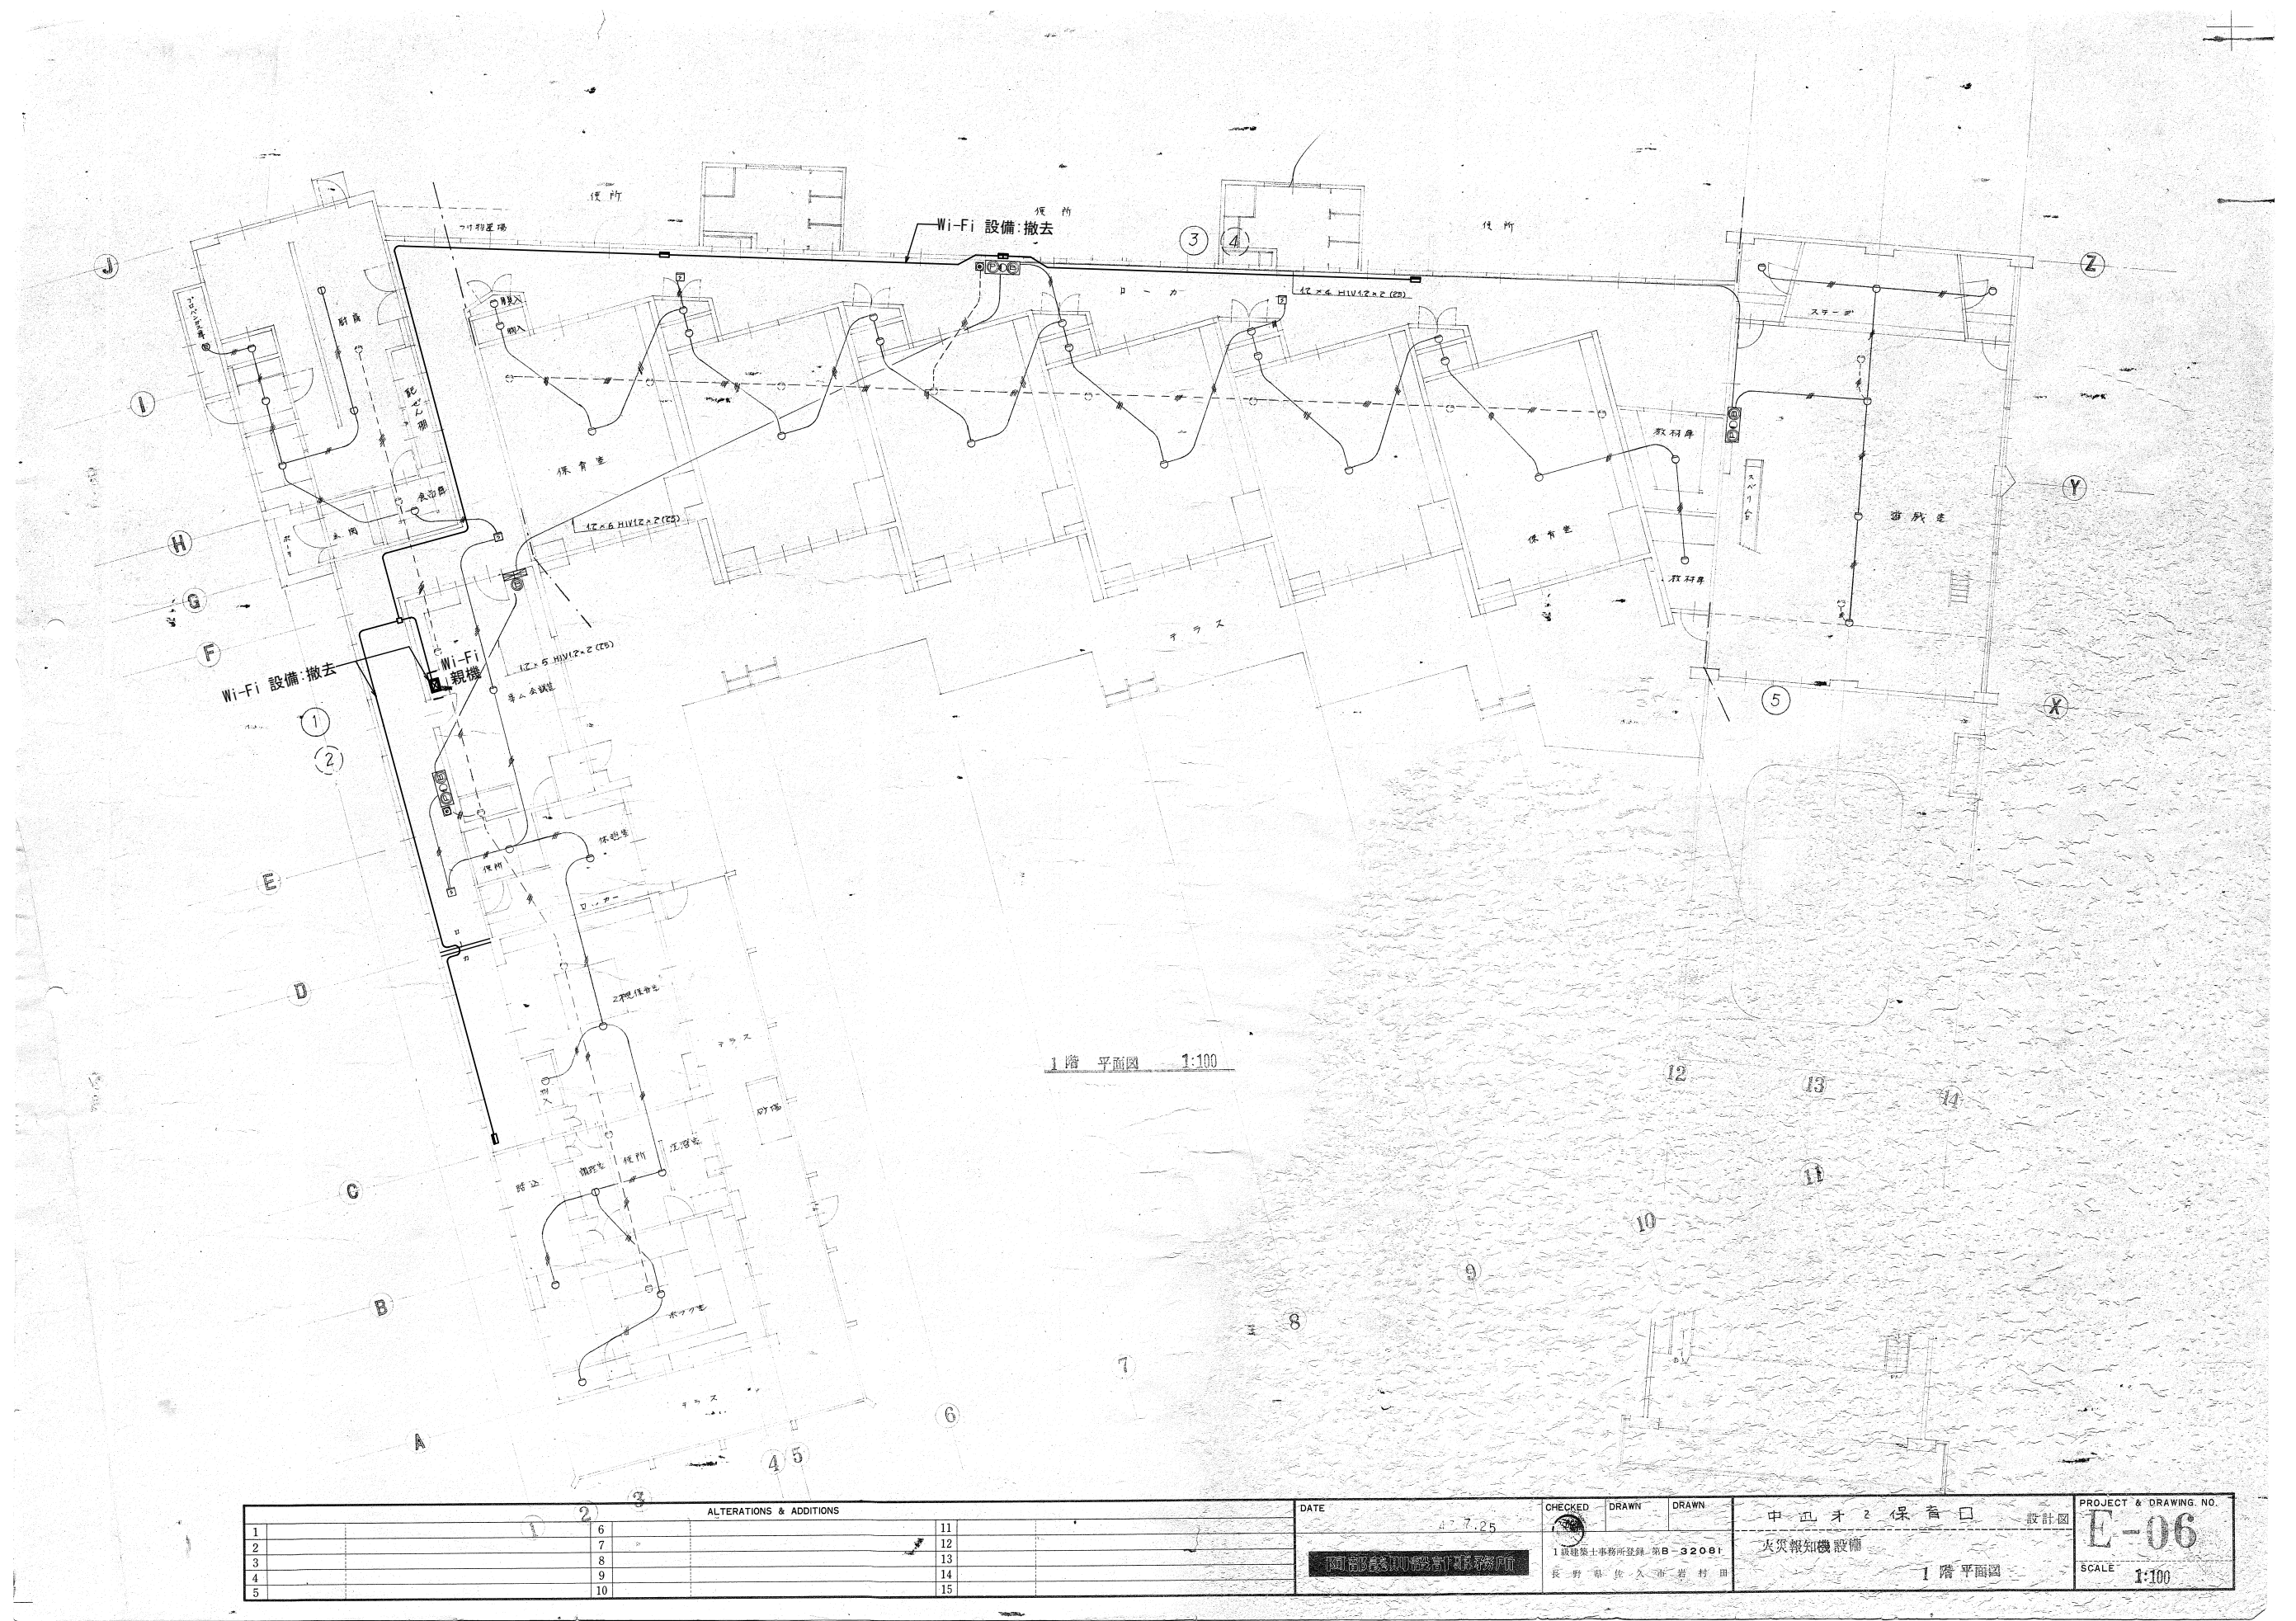

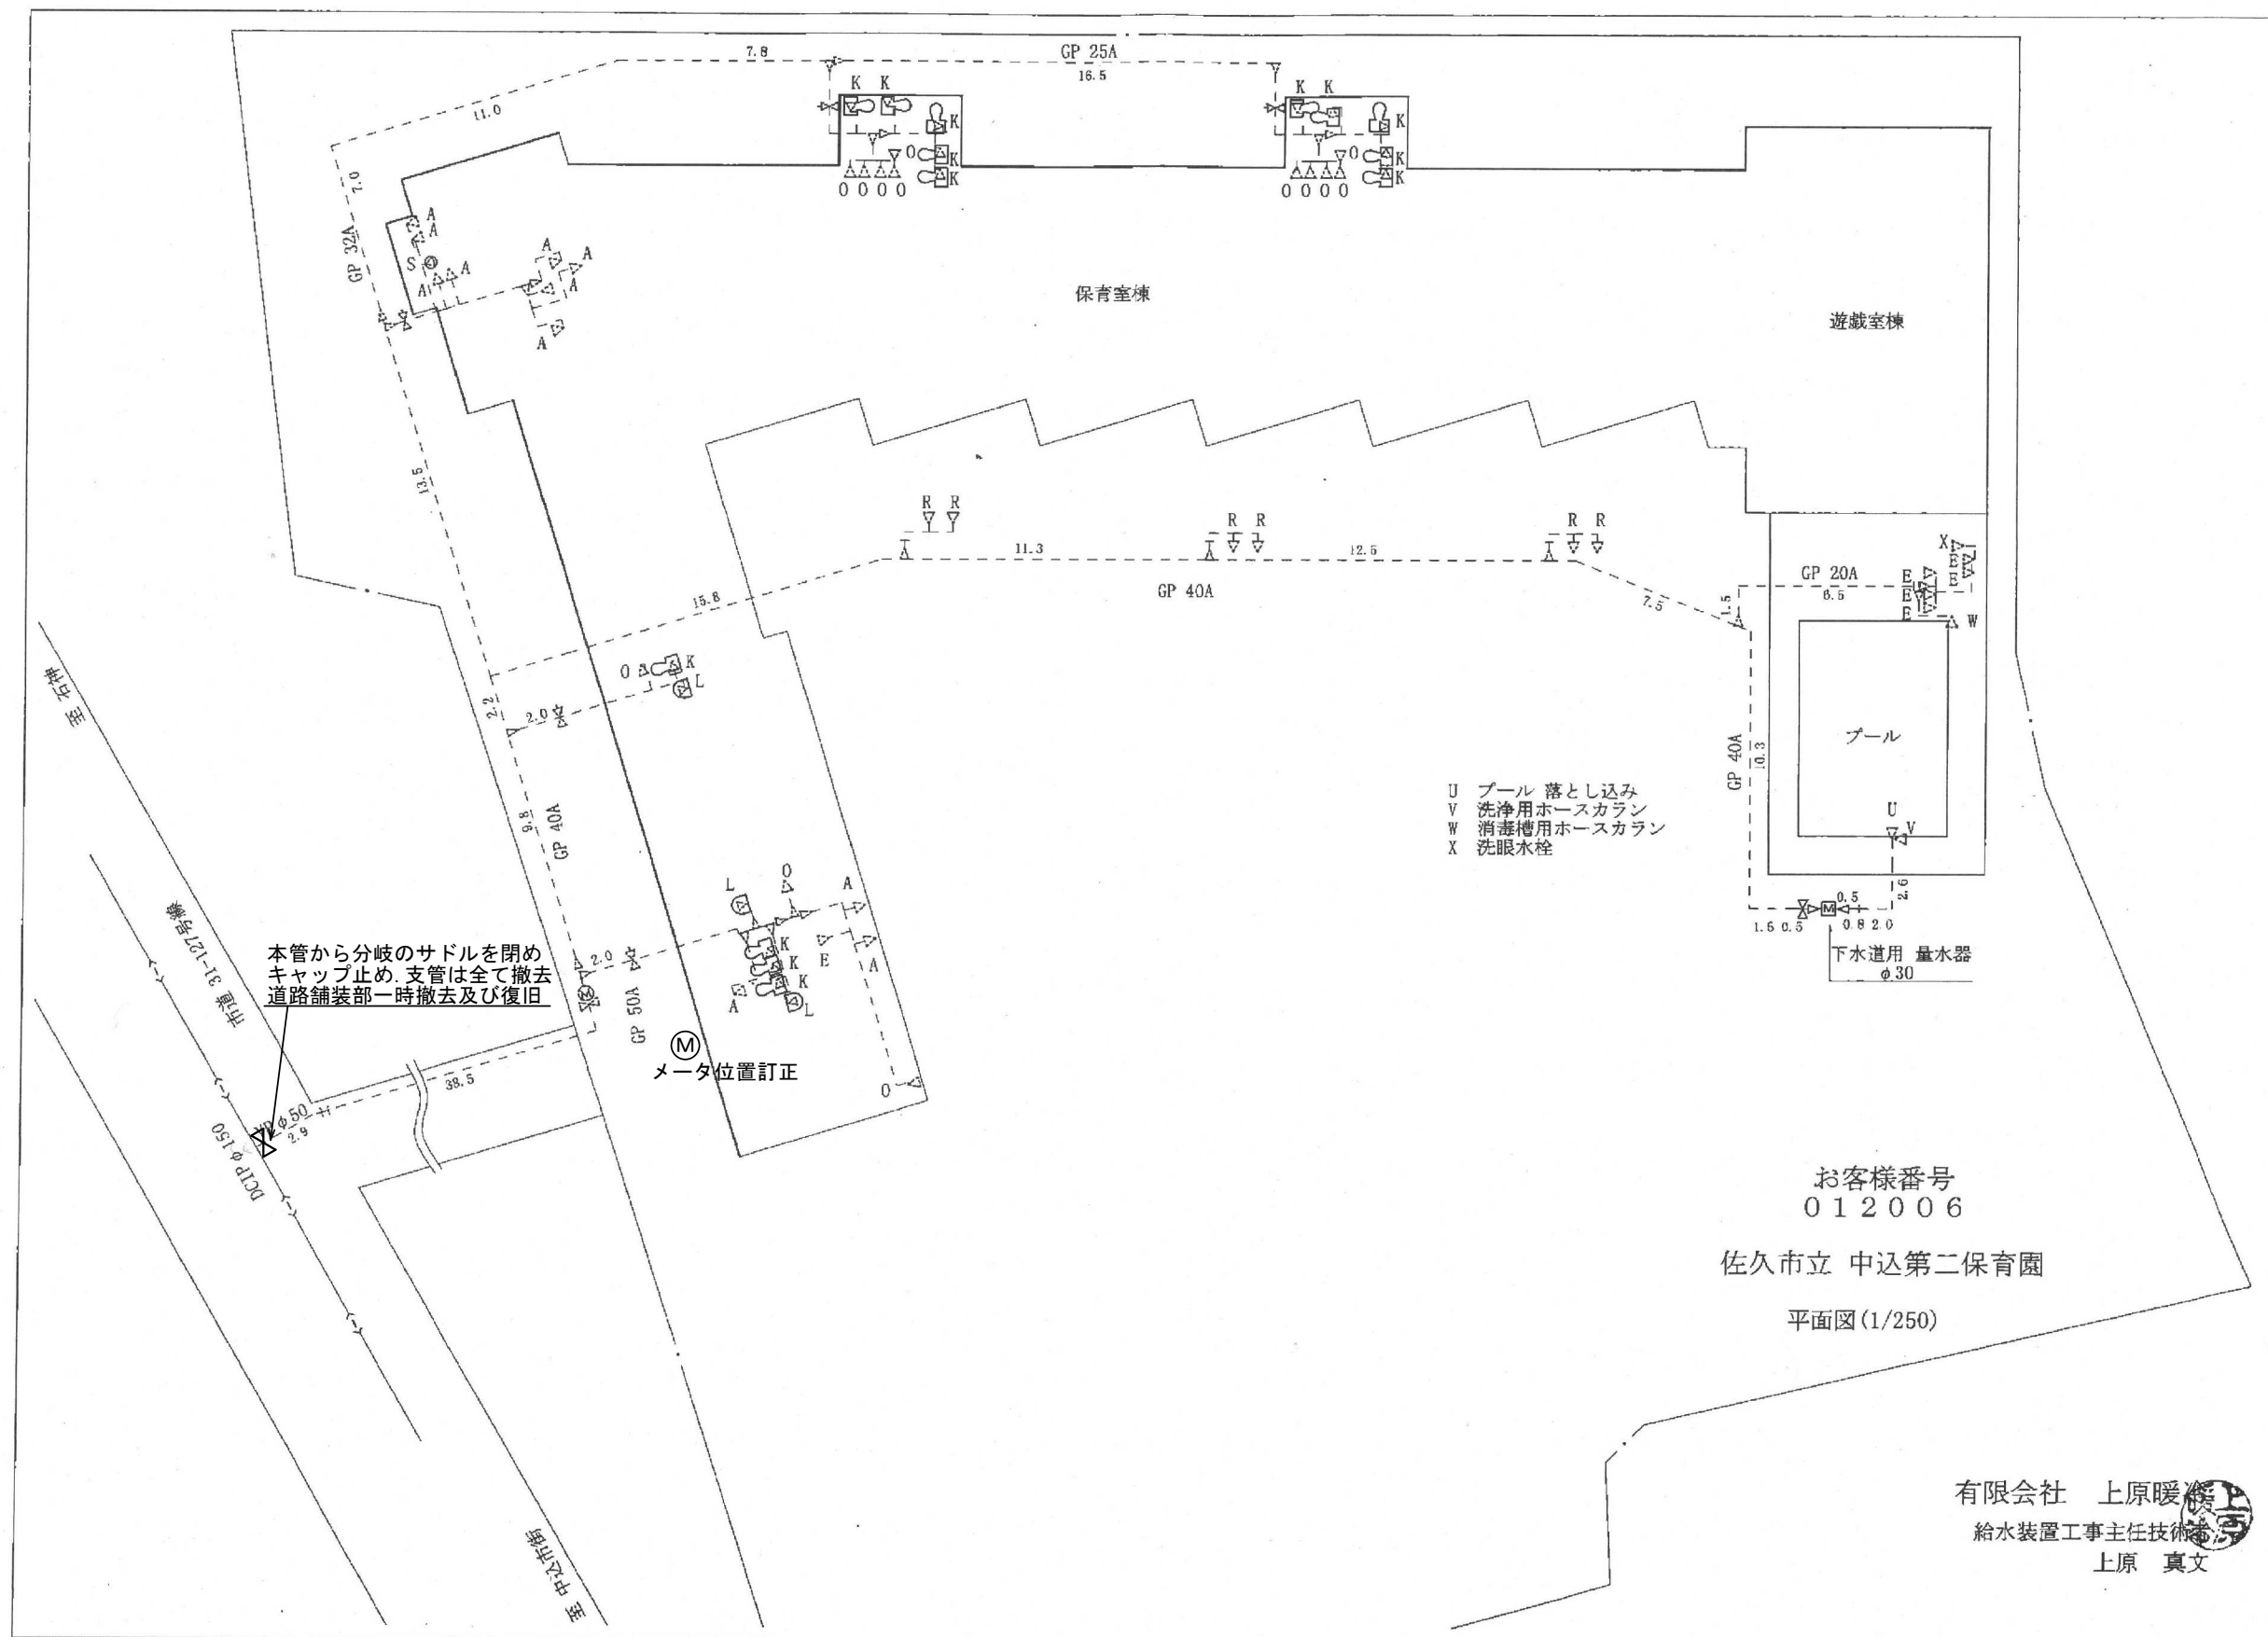


ALTERATIONS & ADDITIONS										DATE	CHECKED	DRAWN	DRAWN	中込才2保育口 設計図	PROJECT & DRAWING NO.
1		6								4.7.25				火災報知機設備	E-06
2		7													
3		8													
4		9													
5		10													




平面図
1/200

便所 A B 詳細図

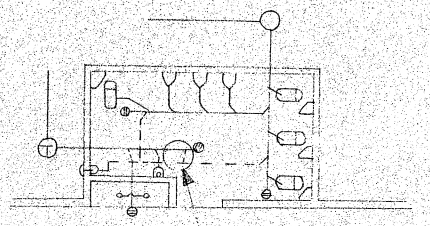


改良後

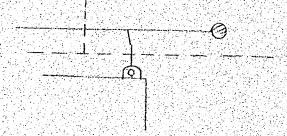

排水系統と暖房システムの
配管を切り離し、排水配管
を独立させる。

※ 公設樹（残置）より上流部は全て撤去する。
（汚水・雨水系統共、樹・配管共）

工事名	図面名称	縮尺	設計 検図 承認	大進建設株式会社 一級建築士事務所 長野県佐久市大字中込2270 TEL 02676(2)1050	No.
			年 月 日	一級建築士第124911号 伊藤 祥二郎	

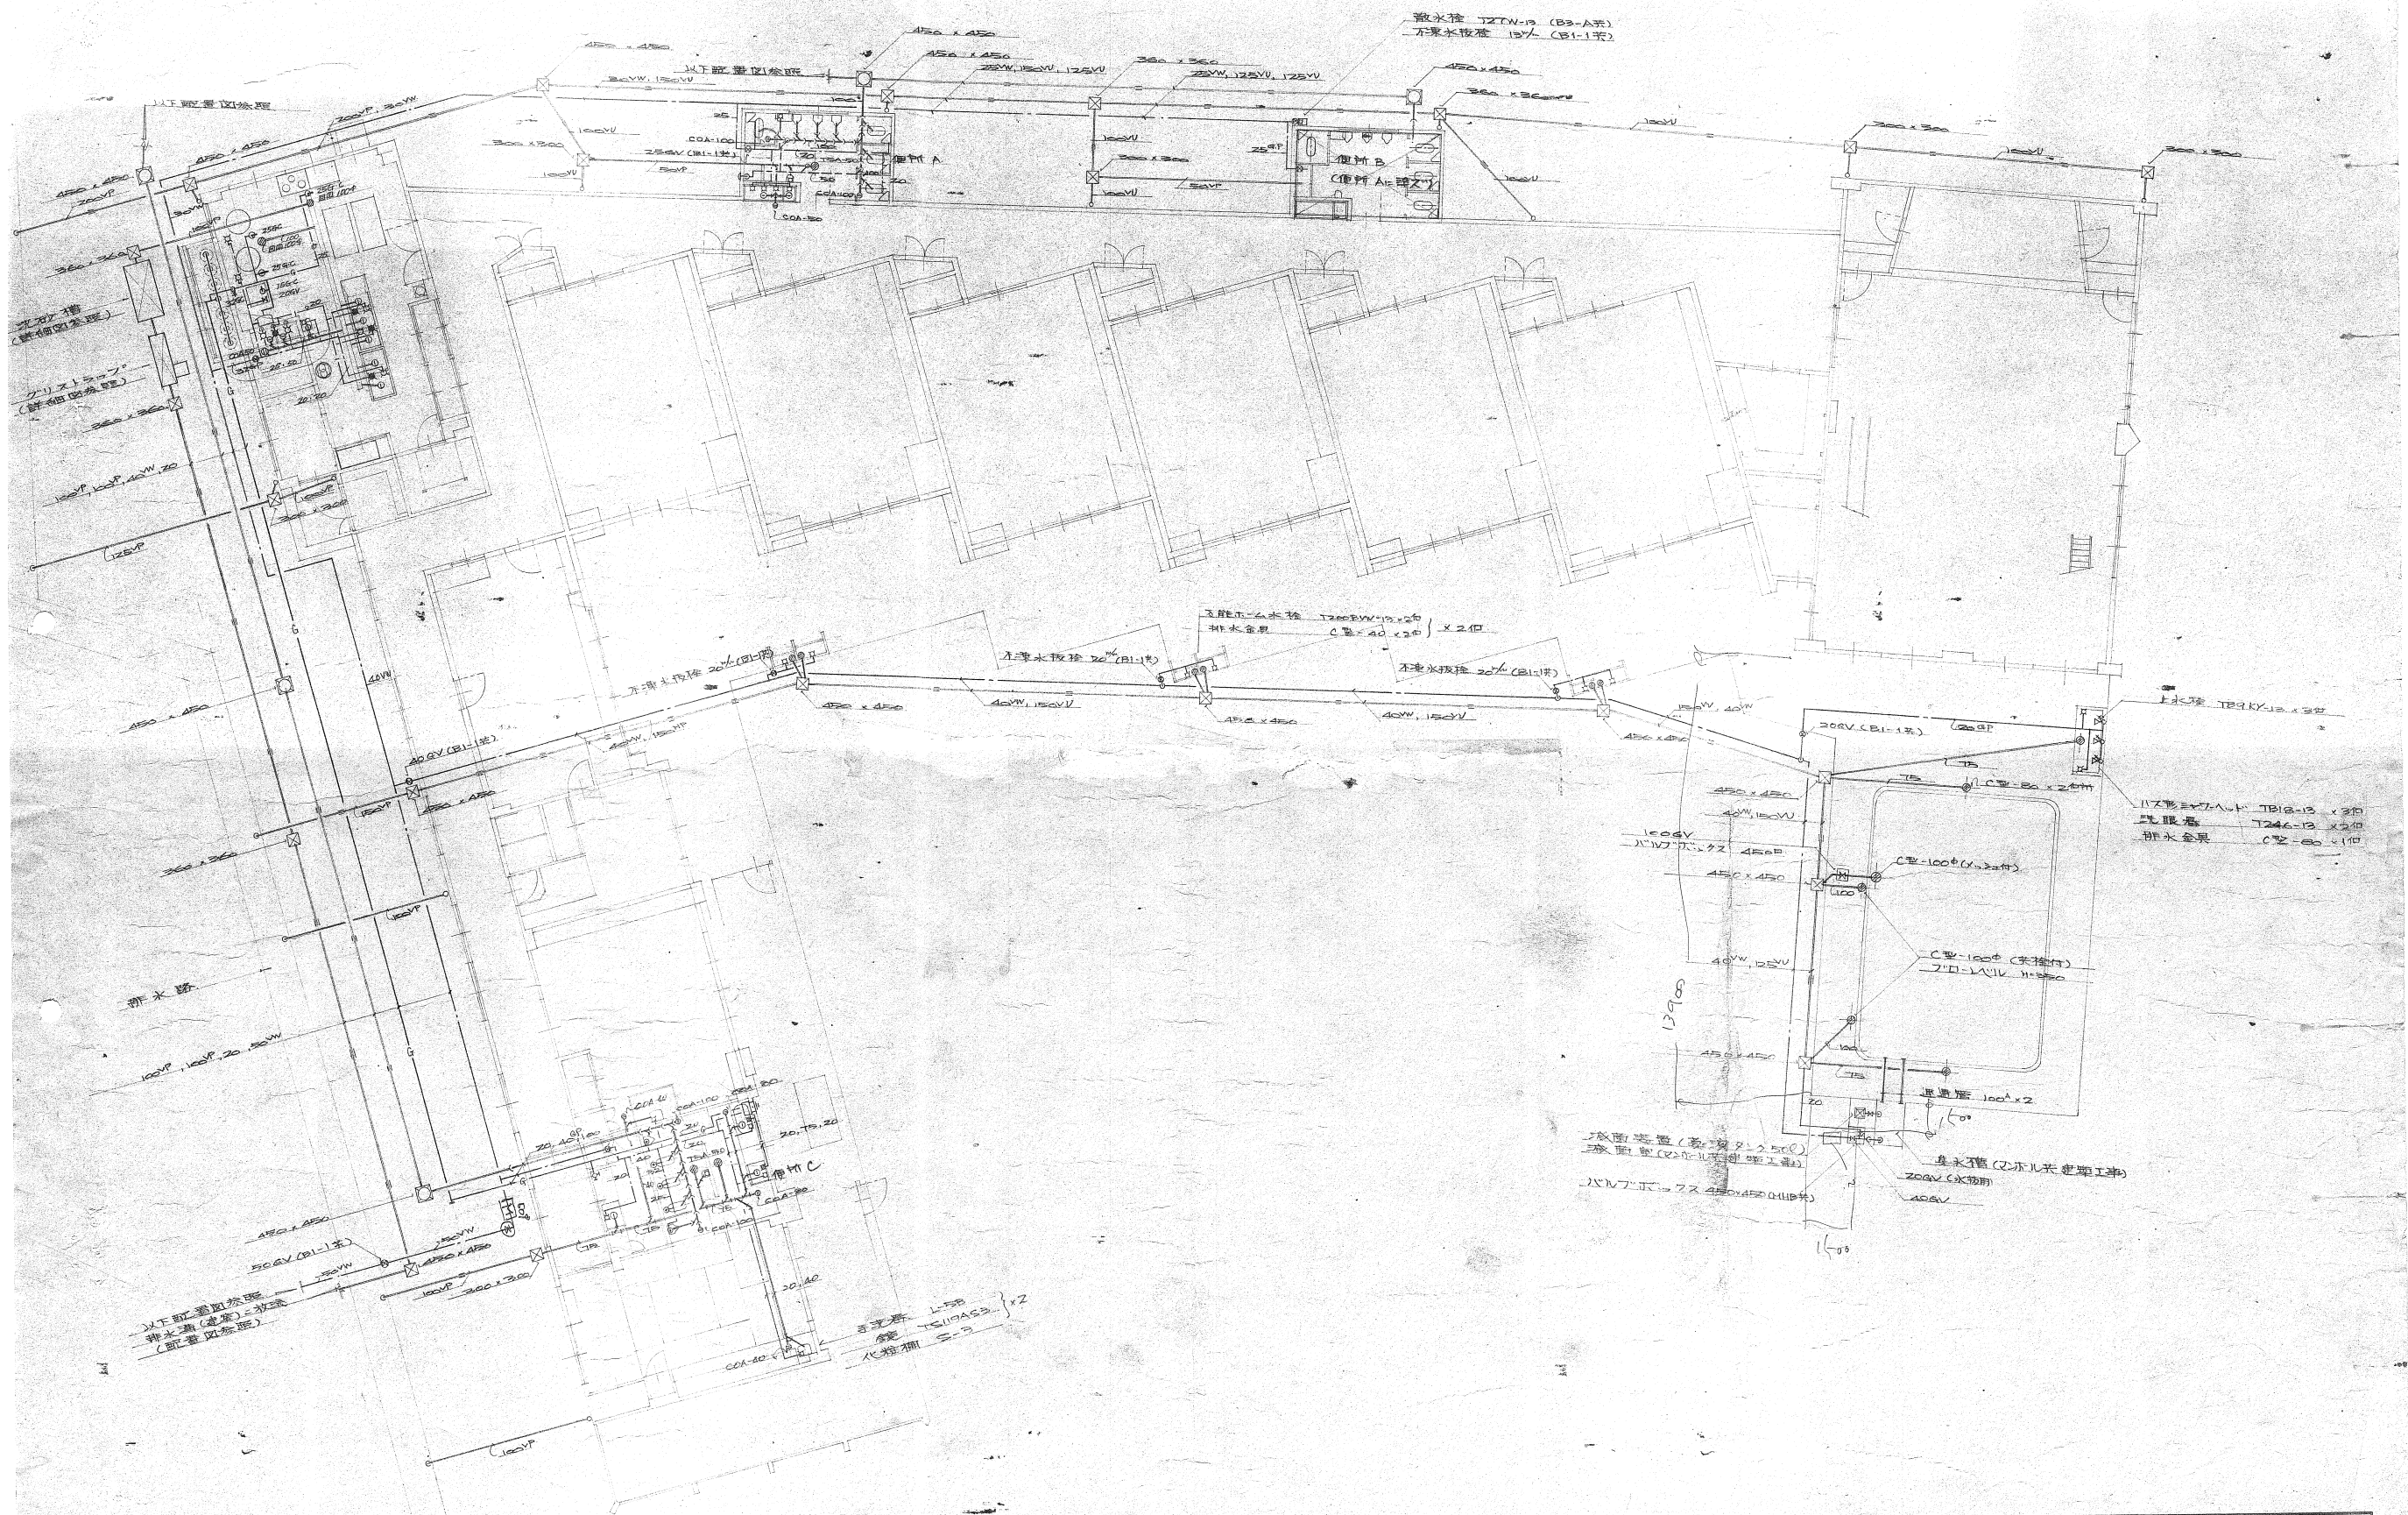

ALTERATIONS & ADDITIONS					DATE	CHECKED	DRAWN	DRAWN	中島才2保育園 設計図	PROJECT & DRAWING NO.
1		6		11	4.7.25				給排水	P-03
2		7		12						SCALE 1:100
3		8		13						
4		9		14						
5		10		15						



有限会社 中島進設計事務所
長野県佐久市中込 3713-53
TEL 0267-62-8690. FAX 0267-62-8690

登録
一級建築士事務所 (知事) (佐久) G 64163 号
一級建築士・中島 進 (大臣) 第124626号

設計

製図

特記事項

年月日

工事名

図面名称

給排水設備 平面図

縮尺

1:200

No.

P - 03


R8.1

令和8年度 旧中込第二保育園解体工事



ALTERATIONS & ADDITIONS										DATE	CHECKED	DRAWN	DRAWN	PROJECT & DRAWING NO.
1														
2														
3														
4														
5														

中込第二保育園	設計図	PROJECT & DRAWING NO.
給油・換気設備	1階平面図	P-04
長野県佐久市岩村町		SCALE 1:100

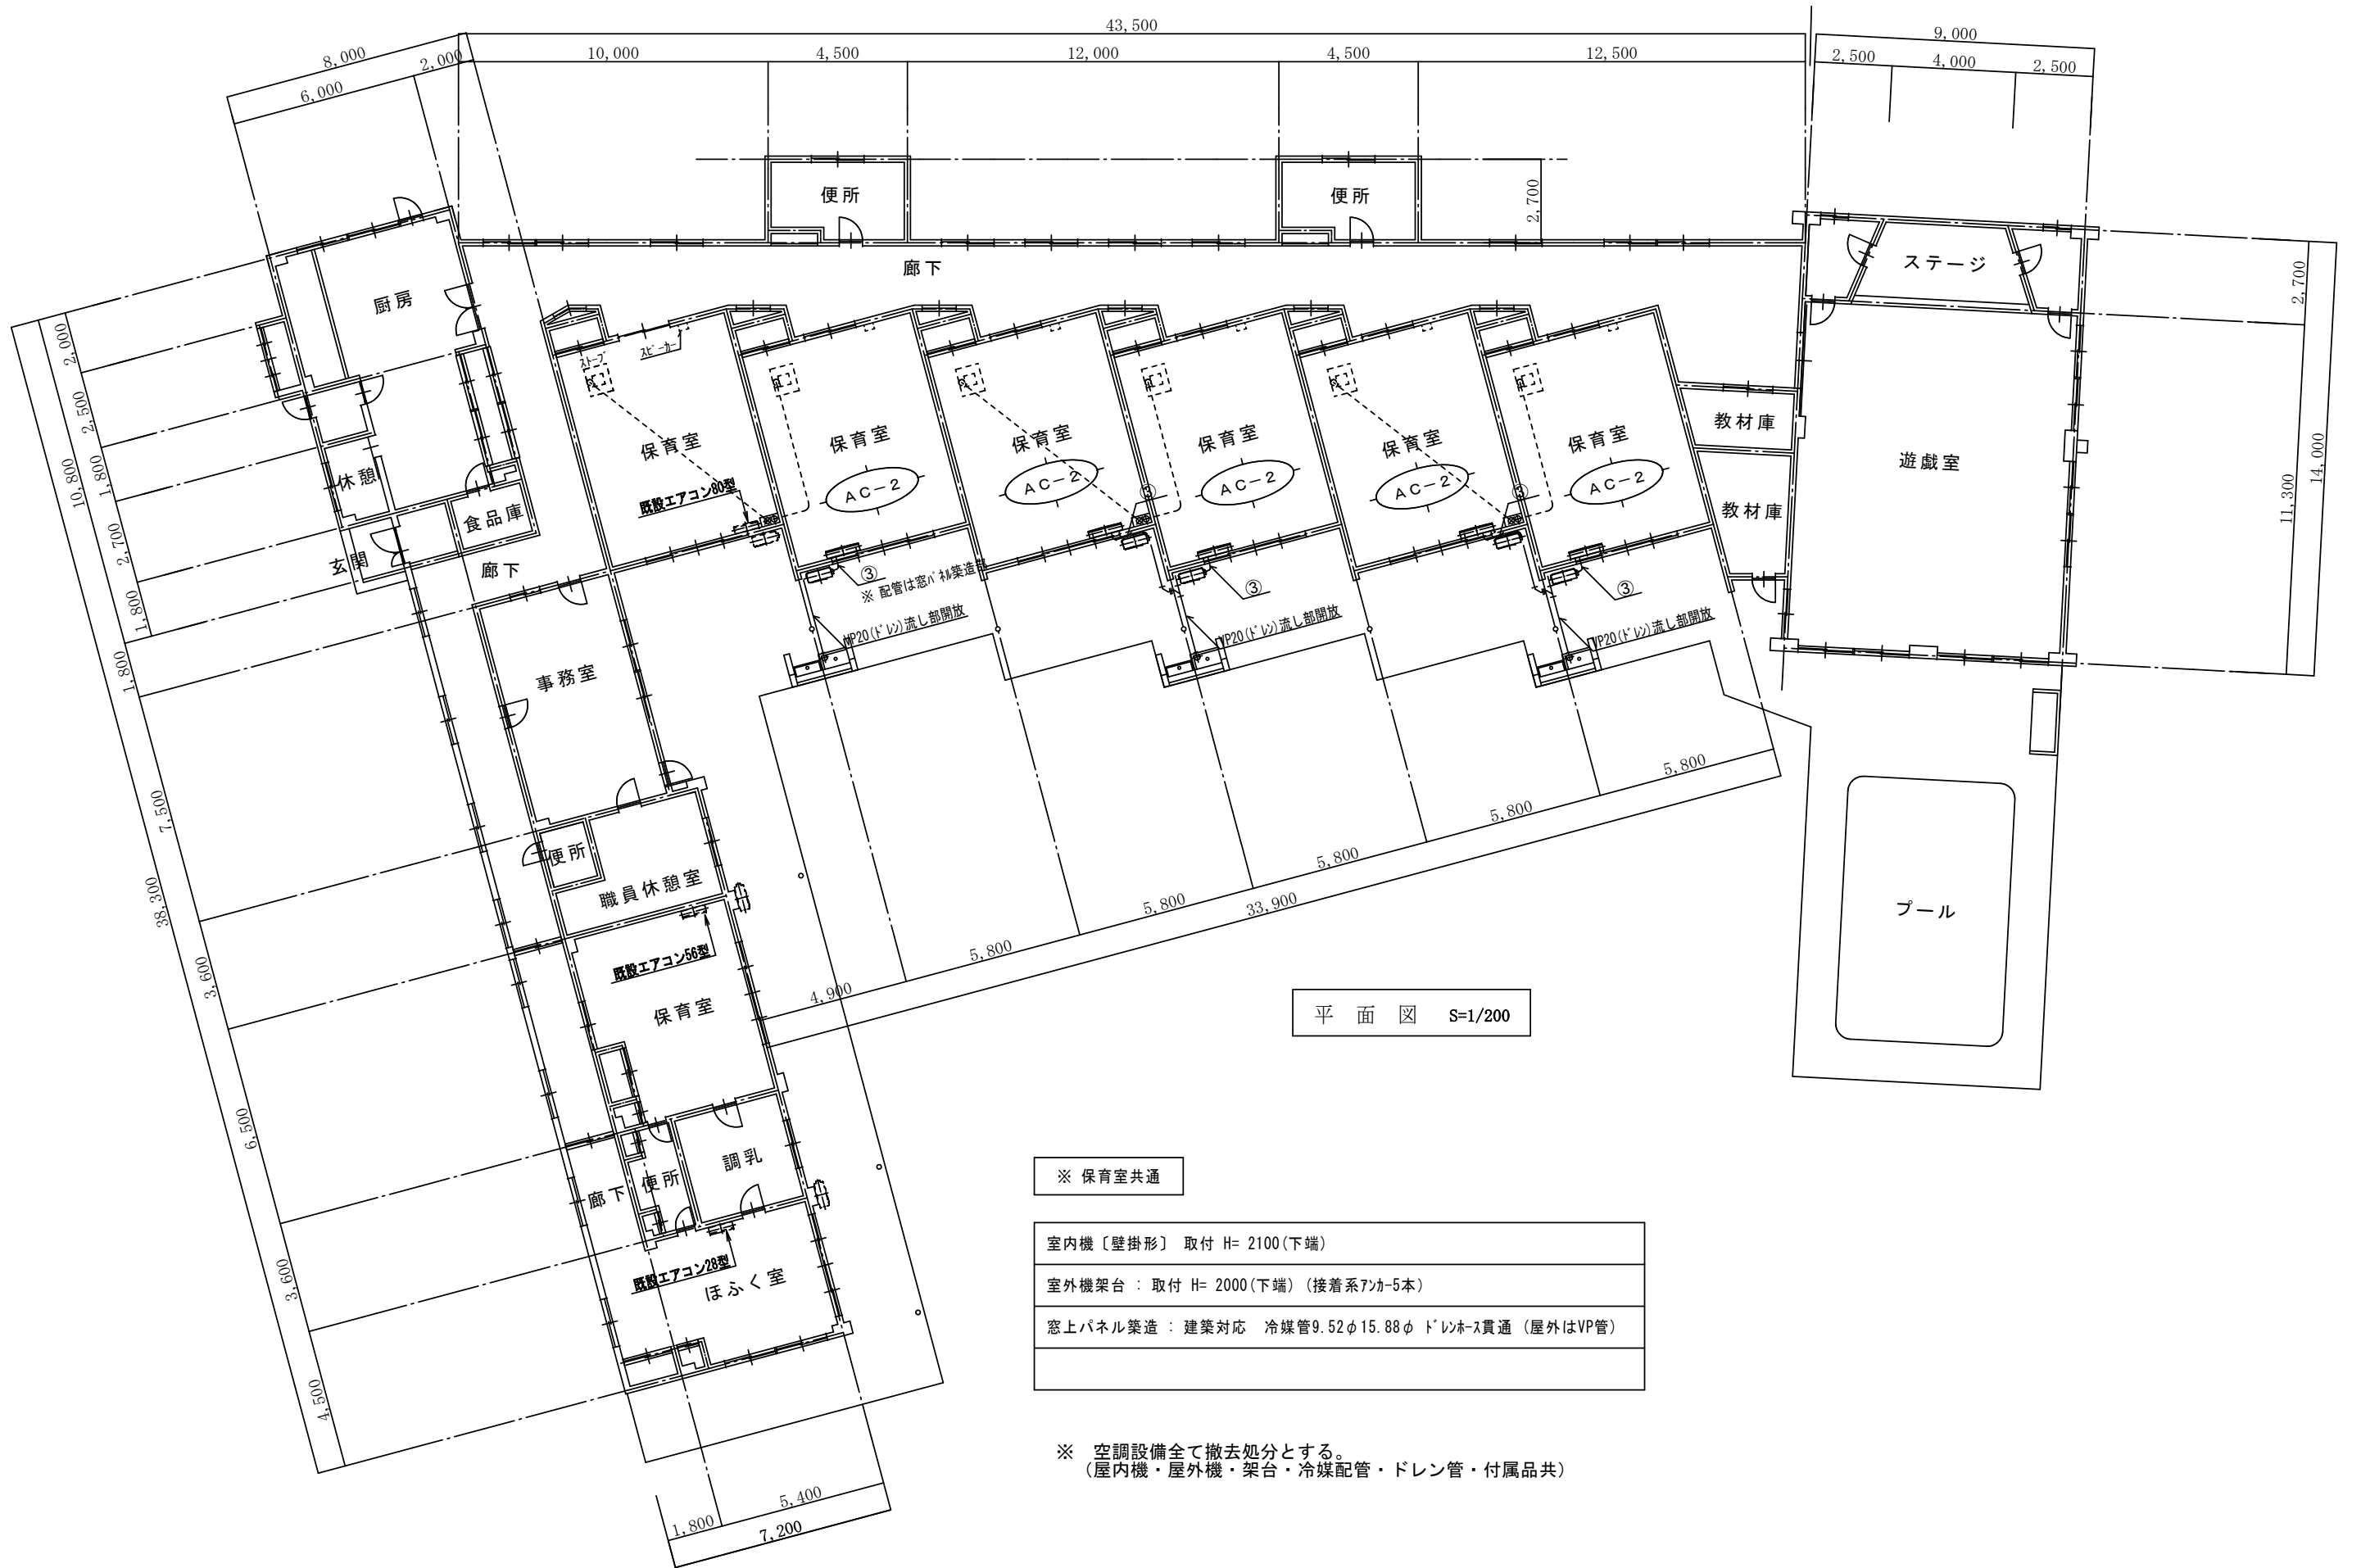


平面図 S=1/200

※ 保育室共通

室内機〔壁掛形〕 取付 H= 2100(下端)
室外機架台： 取付 H= 2000(下端) (接着系7カ-5本)
窓上パネル築造： 建築対応 冷媒管9.52φ15.88φ ドレンホース貫通 (屋外はVP管)

※ 空調設備全て撤去処分とする。
(屋内機・屋外機・架台・冷媒配管・ドレン管・付属品共)

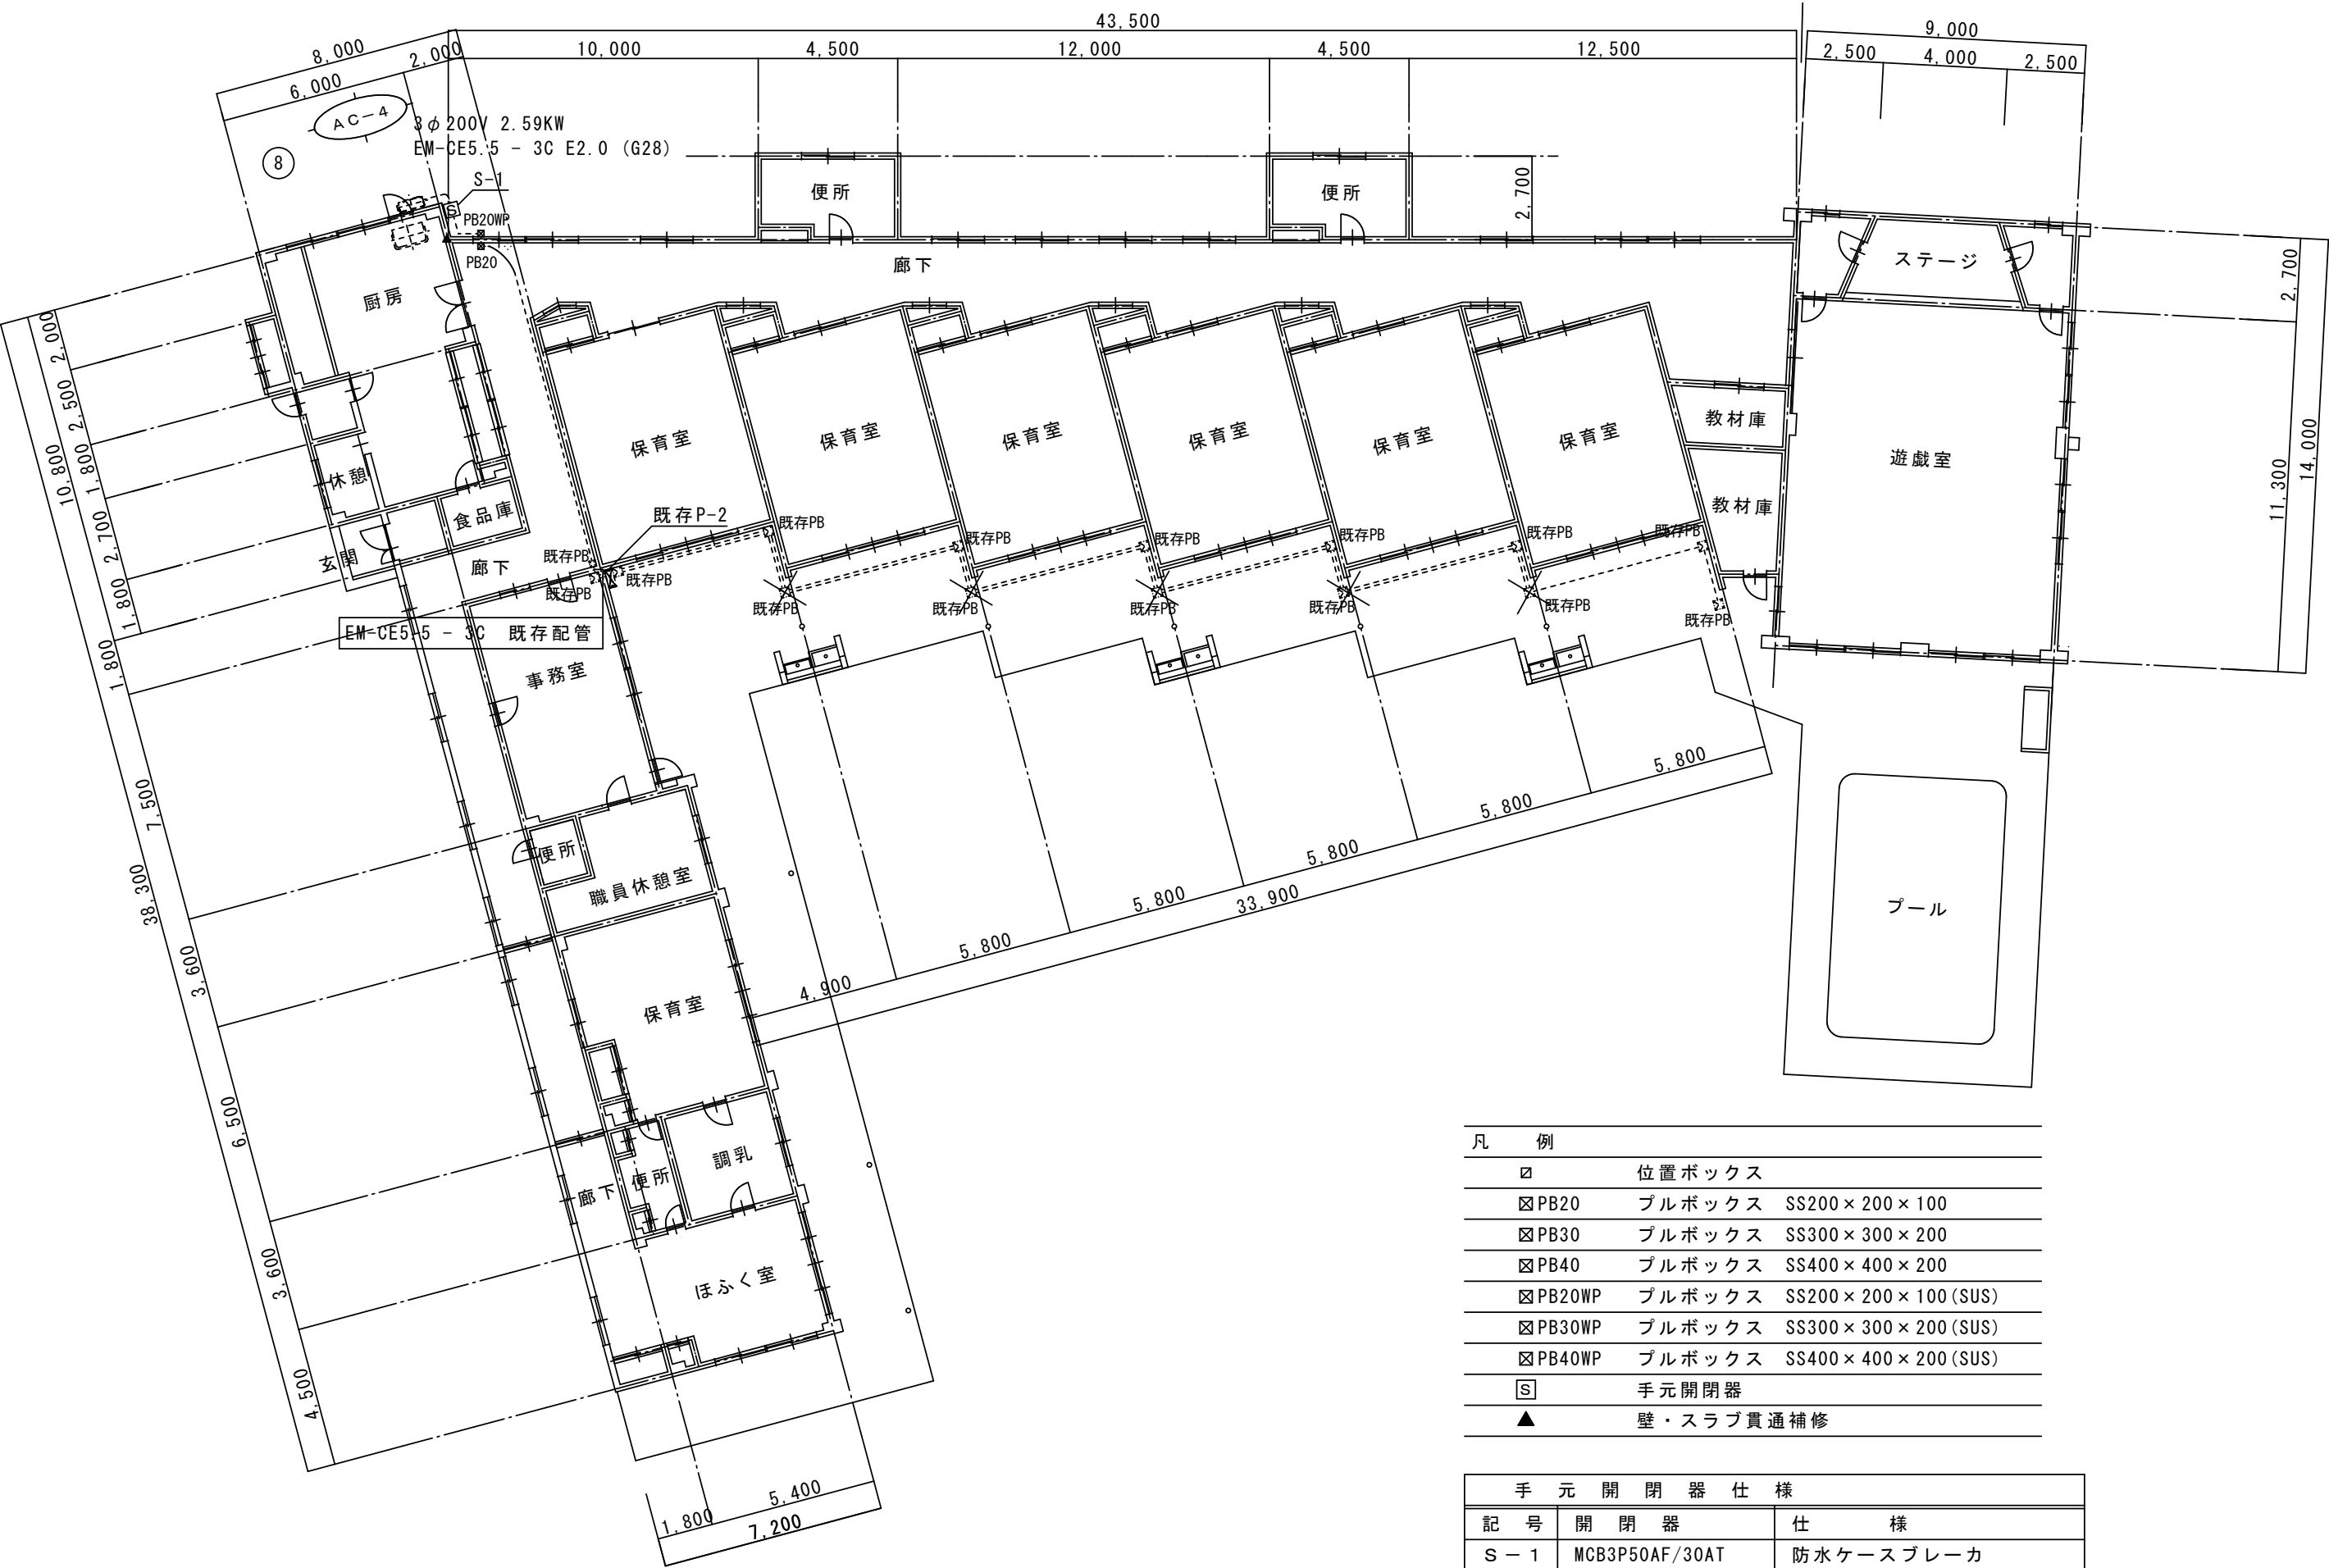

凡 例	
□	位置ボックス
☒PB20	ブルボックス SS200×200×100
☒PB30	ブルボックス SS300×300×200
☒PB40	ブルボックス SS400×400×200
☒PB20WP	ブルボックス SS200×200×100 (SUS)
☒PB30WP	ブルボックス SS300×300×200 (SUS)
☒PB40WP	ブルボックス SS400×400×200 (SUS)
Ⓢ	手元開閉器
▲	壁・スラブ貫通補修

手 元 開 閉 器 仕 様		
記 号	開 閉 器	仕 様
S - 1	MCB3P50AF/30AT	防水ケースブレーカ