



石綿含有建材リスト			2026年4月調査
建材名称	検体採取箇所	レバ'区分	
人研ぎ	玄関 床	3	
長尺塩ビシート+接着剤+モルタル	玄関 床	3	

赤字は石綿含有建材
青字は含有が疑われる仕上材

外部仕上表					
基 礎	鉄筋コンクリート造独立基礎 外周立上部：モルタル刷毛引き				
外 壁	中空セメント板サイディング 塗装				
軒 裏	モルタル刷毛引きリシン吹付				
2 階 上 屋 本 体 屋 根	アルミ亜鉛合金メッキ鋼板定尺横置きt=0.5 下地アスファルトルーフィング22kg 木毛セメント板				
1 階 下 屋 R C 造 屋 根	玄関部：カラー折板葺きt=0.6（置屋根）下地モルタル				
開 口 部	アルミサッシ				
雨 樋	軒樋：カラー鉄板製角樋 縦樋：SP6100 φ SOP				
ポ ー チ 犬 走 り	土間コンクリート金縷				
内部仕上表					
室 名	床	壁	天 井	CH	備 考
1 階 玄関ホール	長尺塩ビシート 下地モルタル金縷 スラブコンクリート	プラスター面EP	プラスター面EP	3.650	床人研
ア リ ー ナ	フローリングt=19UL ラワン合板捨張りt=12 床組ユニットフロアー	上壁：プラスター面EP 扉壁：板張りt=12 SOP H=1.65m	木毛板t=30 EP吹付け 鉄部SOP	7.200 ～ 11.400	開口部ボード面EP
ス テ ー ジ	同 上	プラスター面EP	プラスター面EP	5.000 ～ 5.500	ゲランドビ7/撤去
控 室	同 上	同 上	木毛板t=30 EP吹付け	4.000	
ス テ ー ジ 裏 廻 下	同 上	同 上	木毛板t=30 EP吹付け	2.400	
器 具 庫	スラブコンクリート金縷	同 上	プラスター面EP	3.650	
2 階 ギャラリー	モルタル金縷	モルタル金縷VP 一部（背面） 有孔ラワン合板t=6 SOP	木毛板t=30 EP吹付け 鉄部SOP	3.600 ～ 7.800	鉄骨製階段
地 階 倉 庫	土間コンクリート金縷	上壁：プラスラー塗り 暖壁：モルタル塗り	プラスター塗り	2.730	RC造階段

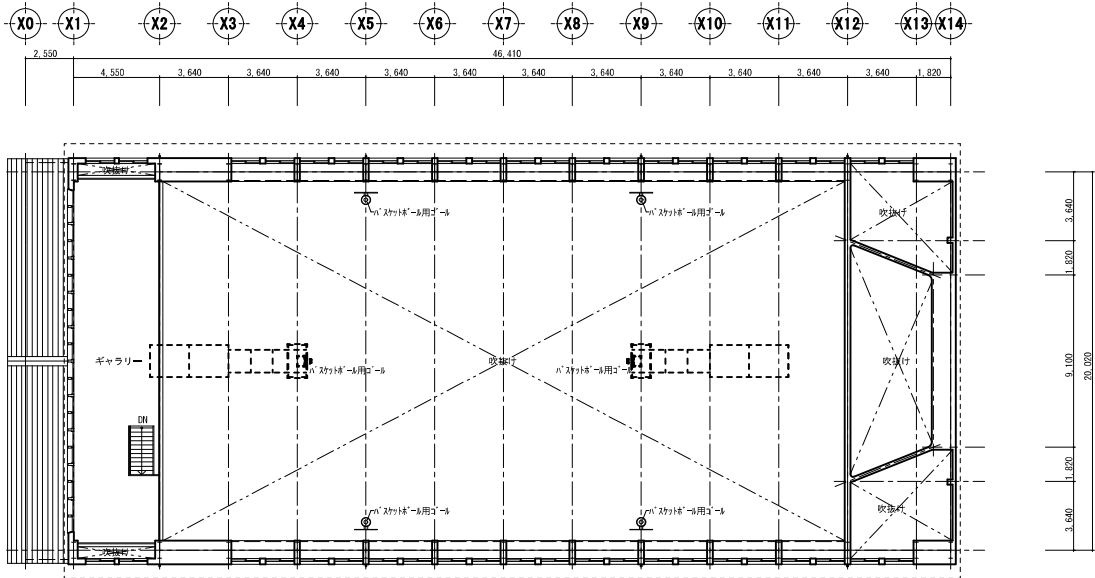

2 階平面図 1:200

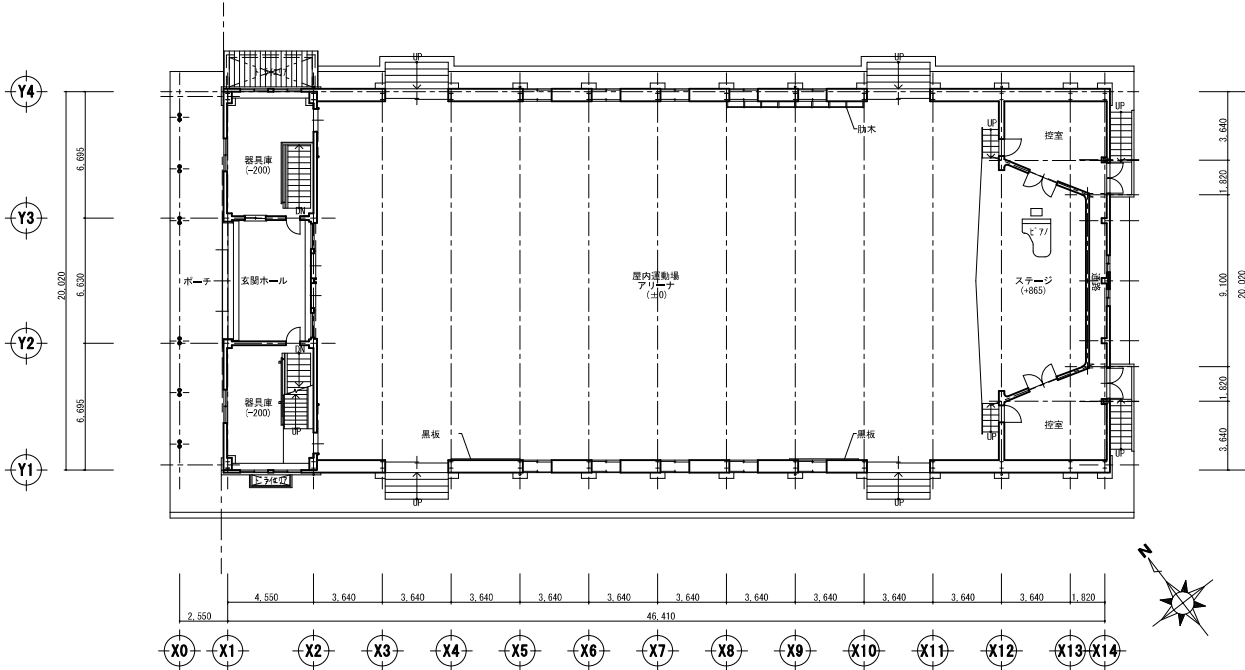

1 階平面図 1:200



魁設計事務所

KAI ARCHITECTURAL PROJECT AND DESIGN OFFICE CO., LTD.

長野県佐久市野沢 306-12
PHONE (0267) 63-6355
FAX (0267) 63-6366
385-0053 NAGANO JAPAN

一級建築士事務所登録
(佐久) G第7 Z 1 6 1 号
一級建築士登録第 163929 号
土屋正明

CHECK
土屋

DRAWING




DATE
2026/7/31


JOB NAME
令和8年度 旧田口小学校解体工事


SHEET NAME
SCALE

仕上表・各階平面図
1:200

SHEET NO.
G A - 0 1
PART
屋内運動場

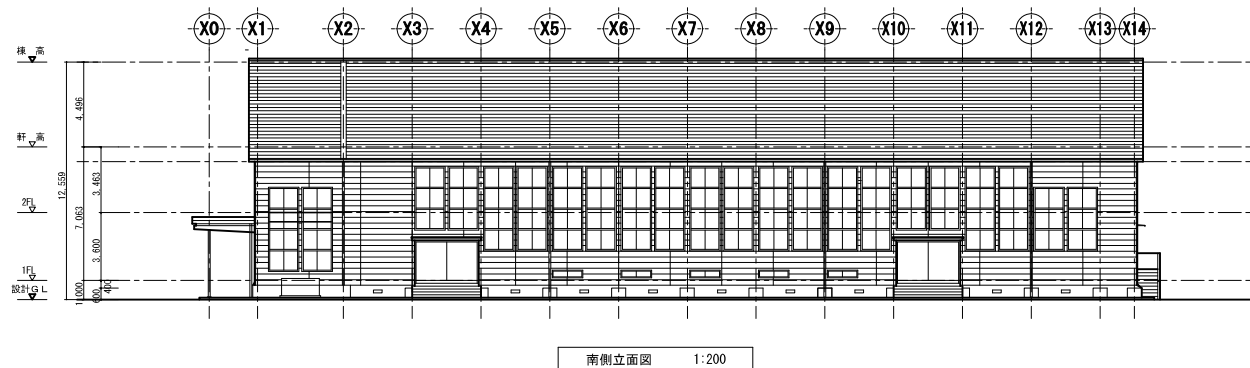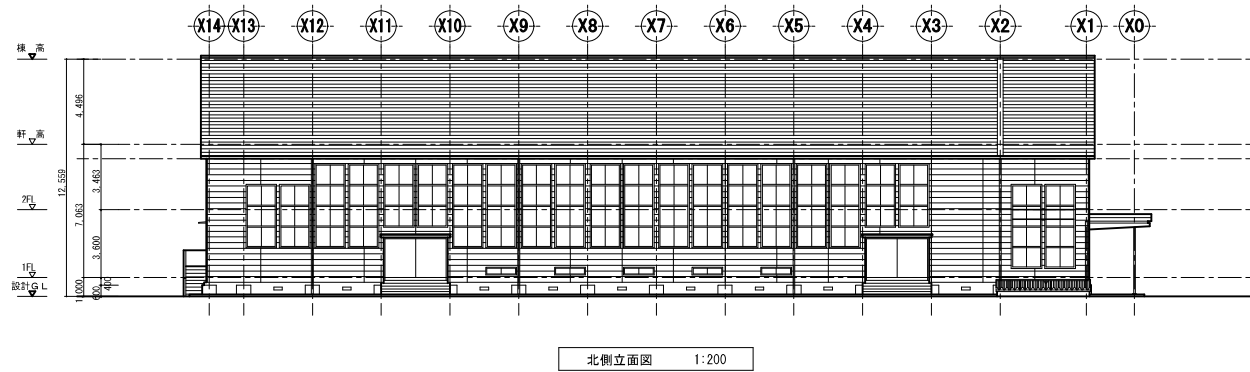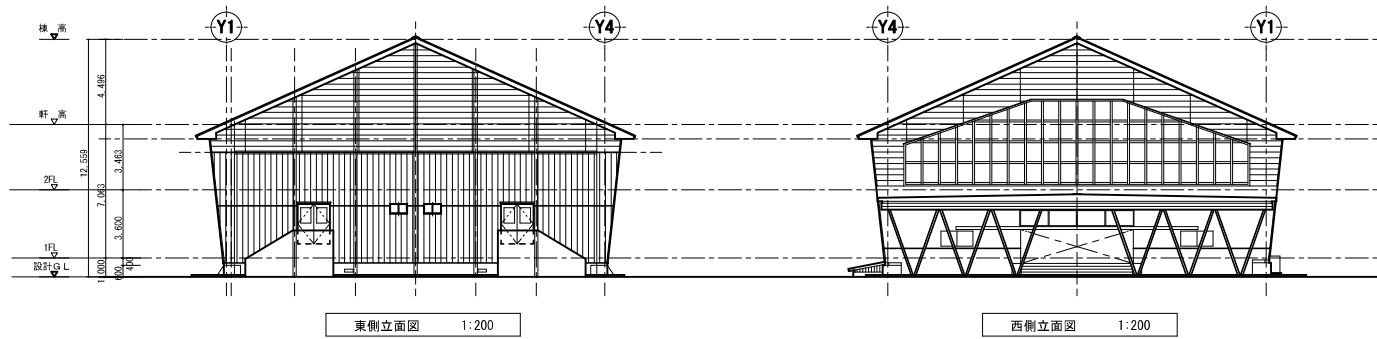

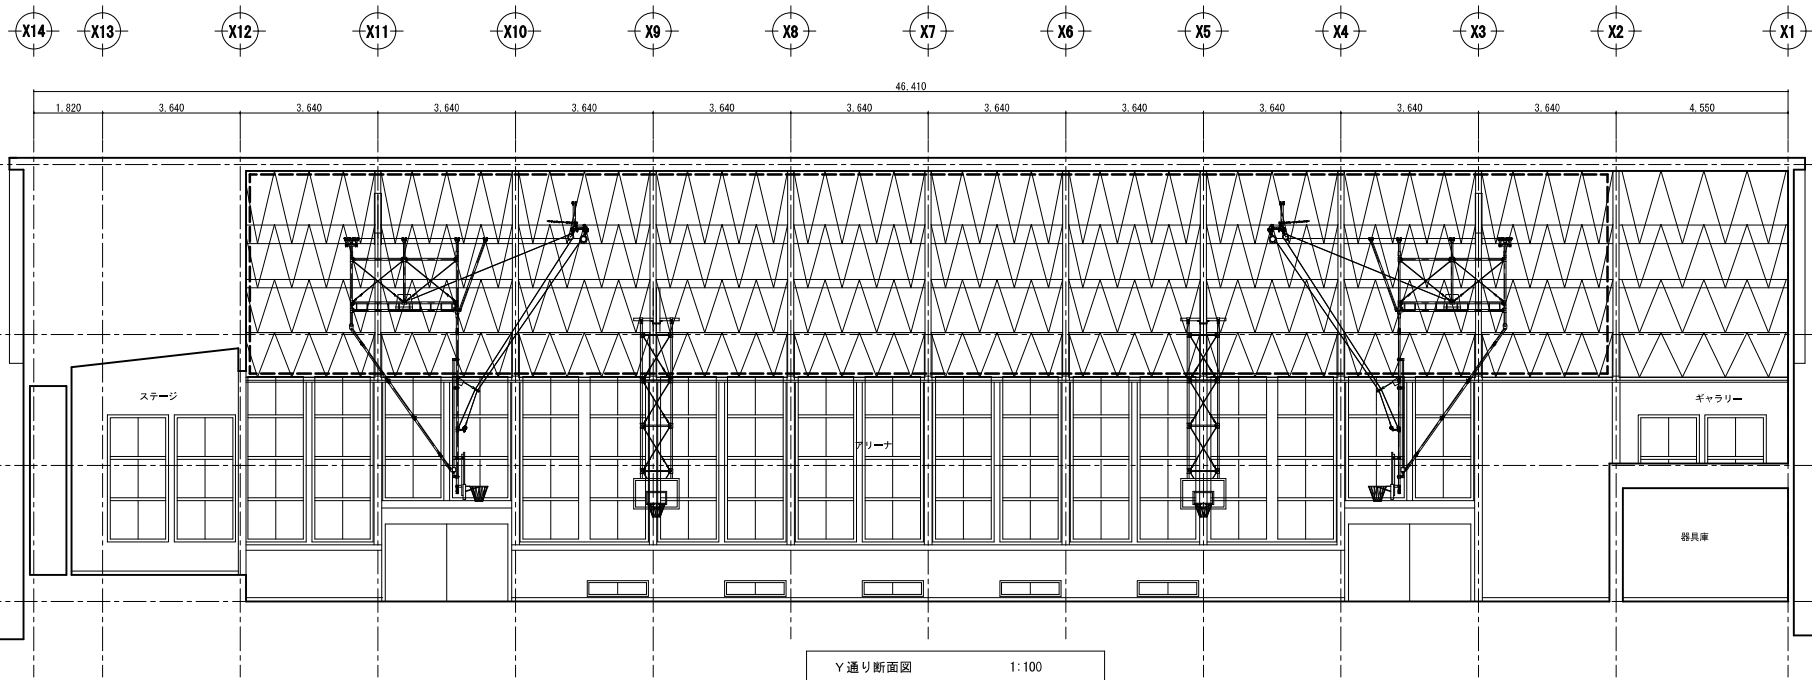

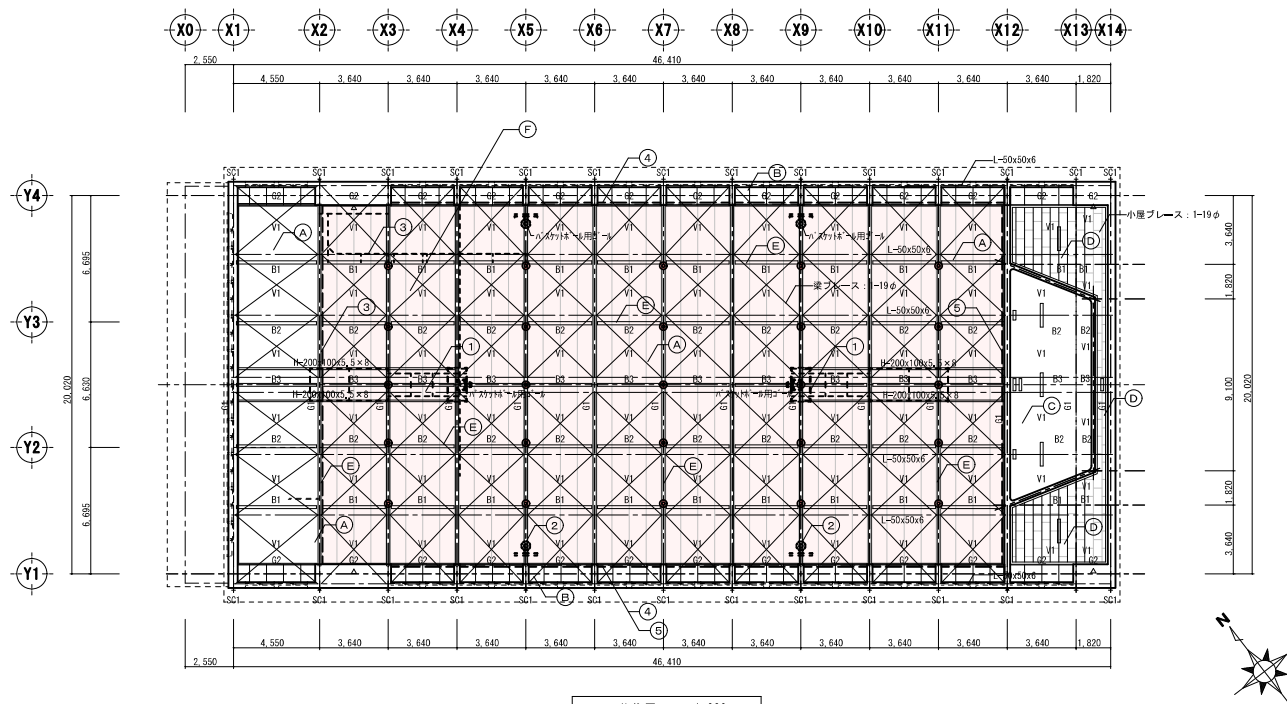

天井伏図 1:200

凡 例

部位	器具の種類
①	吊り上げ式バスケットゴール（電動式ウィンチ）
②	固定式バスケットゴール
③	吊り上ロープ受け
④	手引き式防球ネット（鉄骨トラス部固定）
⑤	手引き式防球ネット（鉄骨トラス部固定）
⑥	暗幕

凡 例

部位	仕上の種類
(A)	LG519型下地、ガラス繊維強化プラスチック板（777合板t=5.5捨張り）
(B)	有孔ボード t=12 張り
(C)	吊木受け丸太150φ@1,800、ラス板・ボード下地、吹付け塗装仕上げ
(D)	化粧石膏ボード t=9.5 張り
(E)	鉄部SOP塗装仕上げ
(F)	落下防止ネット取付（照明器具部穴開け加工垂付）



魁設計事務所

KAI ARCHITECTURAL PROJECT AND DESIGN OFFICE CO., LTD.

長野県佐久市野沢 306-12
PHONE (0267) 63-6355
FAX (0267) 63-6366
385-0053 NAGANO JAPAN

一般建築士事務所登録
(佐久) G第7乙161号
一般建築士登録第 163929 号
土 屋 正 明

CHECK

土屋

DRAWING

DATE

2026/7/31

JOB NAME

令和8年度 旧田口小学校解体工事

SHEET NAME

天井伏図

SCALE

1:200

SHEET NO.

G A - 0 4

PART

屋内運動場




BIF基礎伏図 1:200


※ 基礎不明

基礎伏図	1:200
------	-------

基礎詳細 1:40

柱リスト S=1/40

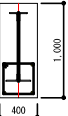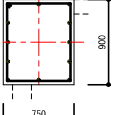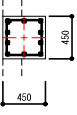階	符号	1C1	1C2		
1 階	断面 				
		BxD	400x600 (柱脚)	400x1000 (柱頭)	400x400
		主 筋	4-19 φ		6-22 φ
		HOOP	上下端9 φ #200		上下端9 φ #150
			中央部9 φ #400		中央部9 φ #200
	ZL=20/30x10 ZL=125x75x10 51x5 ZL=50x50x6				
階	符号	8C1	8C2		
8 1 階	断面 				
		BxD	750x900	450x450	
		主 筋	12-19 φ	10-22 φ	
		HOOP	全長9 φ #200	全長9 φ #200	

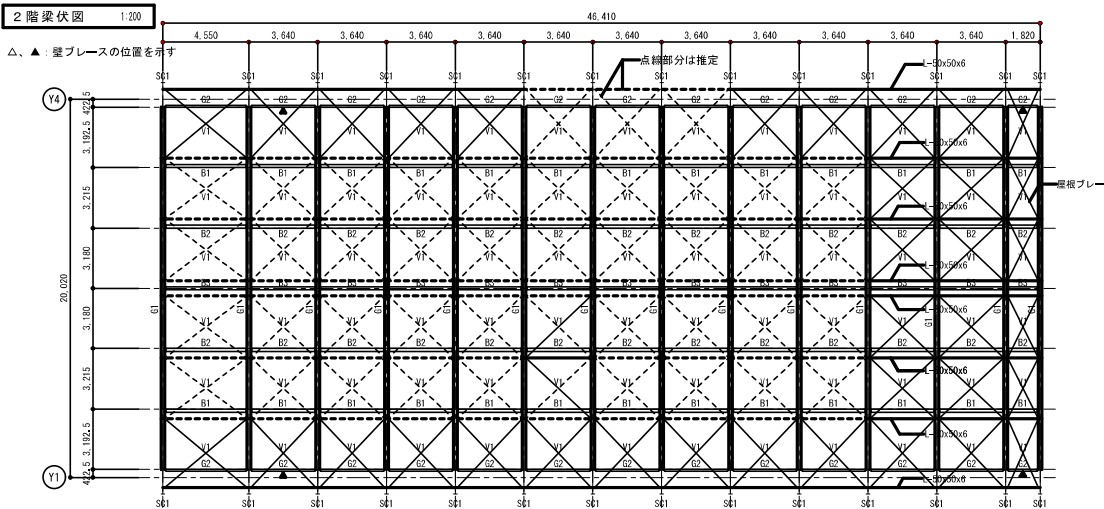

R 階梁伏図 1:200

[illegible]



壁リスト S=1/40


符号	W15, EW15 (1F)	W15A (BF)	EW15A (BF中央部)	W18 (ト'ラエリ)	EW20 (BF外周部)
断面					

スラブリスト

符号	厚さ	配筋	短辺方向			長辺方向		
			端部	中央	外端	端部	中央	外端
S 1	150	上端筋						
		下端筋						
S 2	150	上端筋	(9 φ #200)	(9 φ #200)	(9 φ #200)	(9 φ #200)	(9 φ #200)	(9 φ #200)
	350	下端筋	9 φ #400	9 φ #400	9 φ #400	9 φ #400	9 φ #400	9 φ #400

※ () 内は推定

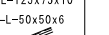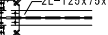符号	SC1		P1	G1	G2	B1	B2	B3	壁ブレース	屋根ブレース
断面										
主材	外側 2L-90x90x10 内側 2L-125x75x10 チキ材 2L-50x50x6	外側 2L-90x90x10 内側 2L-125x75x10 チキ材 2L-50x50x6	φ-101.6x3.2(推定)	上弦材 2L-125x75x7 下弦材 2L-90x90x10 中支材 2L-75x75x6	上弦材 L-65x65x6 下弦材 L-65x65x6 チキ材 L-65x65x6	上弦材 L-50x50x6 下弦材 L-50x50x6 チキ材 L-50x50x6	上弦材 L-50x50x6 下弦材 L-50x50x6 チキ材 L-50x50x6	上弦材 L-50x50x6 下弦材 L-50x50x6 チキ材 L-50x50x6	L-50x50x6	1-19φ
接合	B, PL-16x665x670	G, PL-9	キ'キ4-9φ	チキ材 2L-50x50x6	G, PL-6	G, PL-6	G, PL-6	G, PL-6	G, PL-6 (K3: PL-4, 5)	G, PL-9
	A, BOLT 4-19φ 2L-90x90x10	リ'ット16φ	B, PL-9x300x300 A, BOLT 4-9φ	G, PL-6 リ'ット16φ	リ'ット16φ	リ'ット16φ	リ'ット16φ	リ'ット16φ	リ'ット 2-16φ	リ'ット 16φ

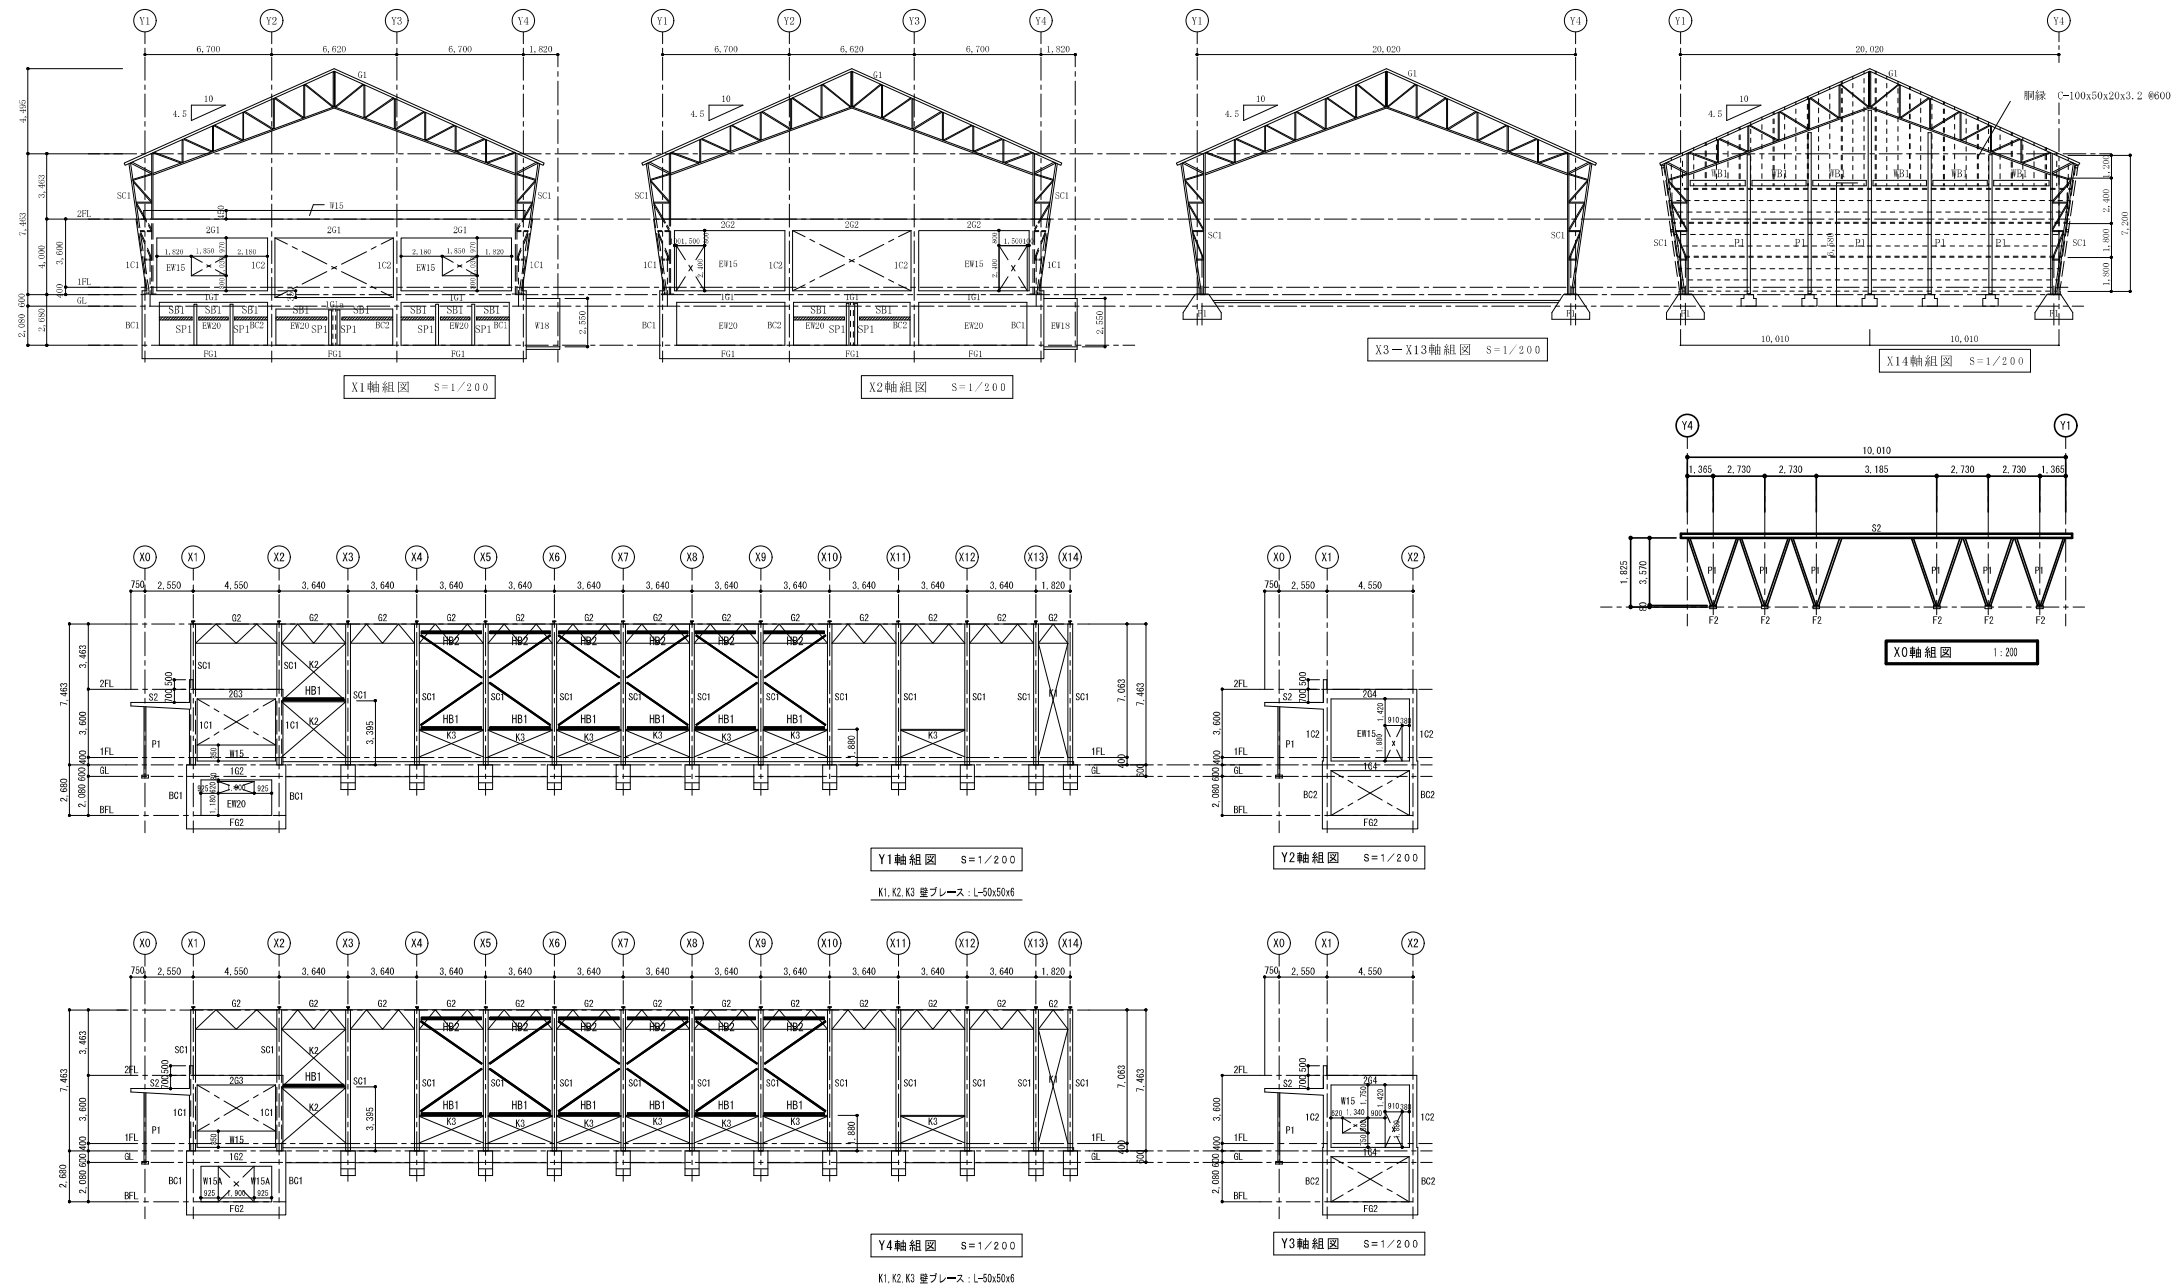

魁設計事務所

KAI ARCHITECTURAL PROJECT AND DESIGN OFFICE CO., LTD.

長野県佐久市野沢 306-12
PHONE (0267) 63-6355
FAX (0267) 63-6366
385-0053 NAGANO JAPAN

一級建築士事務所登録
(佐久) G第7 Z 1 6 1 号
一級建築士登録第 163929 号
土屋 正 明

CHECK
土屋

DRAWING

DATE

2026/7/31

JOB NAME

令和8年度 旧田口小学校解体工事

SHEET NAME

軸組図

SCALE

1:200

SHEET NO.


G A - 0 7

PART


屋内運動場

【 凡 例 】

記号	名 称	備 考	備 考
電灯分電盤	室内・増設盤	9-402, 4-700, 3-555	
照明制御盤	室内・高出盤	9-402, 3-700, 3-555	
蛍光灯	天井照明		
水銀灯	天井照明		
機込コンセント	2P15A125V×2		
スビーカ	ブラケット		
組合錠(自火報)増設型	ガード付		
熱感知器	音報スリット形 2種		
熱感知器	音報スリット形		

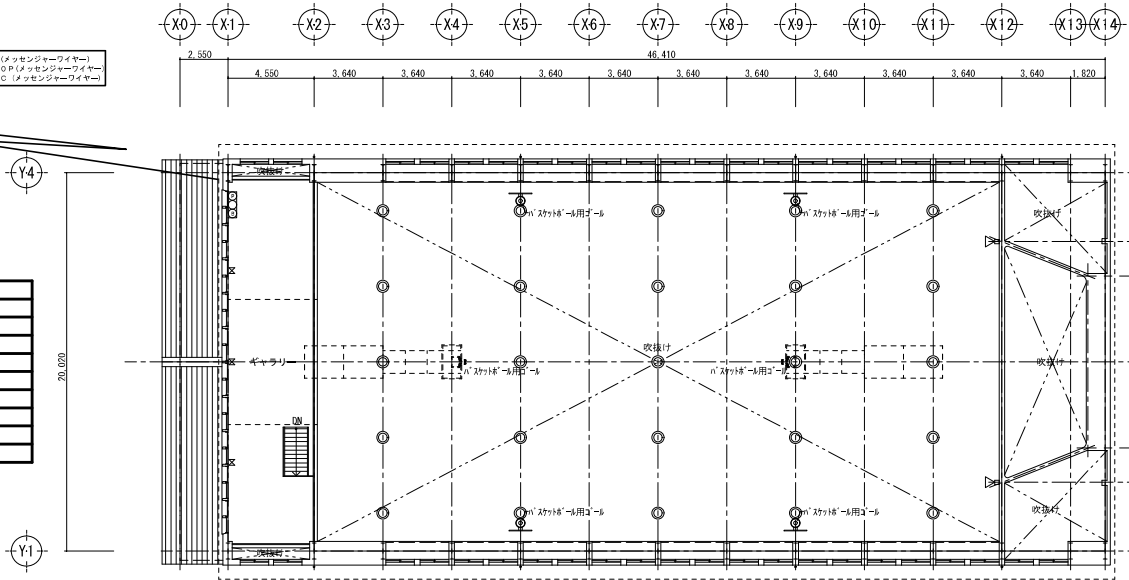

2 階平面図 1:200

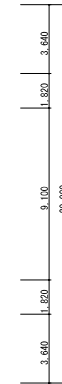


部屋名称	変換符号
屋内運動場	HID-40W (安定器共) × 2 5


部屋名称	変換符号
器具庫	FL-20W×1 (逆富士ガード付) × 2
器具庫	FL-40W×1 (逆富士ガード付) × 1

部屋名称	変換符号
玄関ホール	FL-20W×2 (逆富士ガード付) × 2

部屋名称	変換符号
器具庫	FL-20W×1 (逆富士ガード付) × 2
器具庫	FL-40W×1 (逆富士ガード付) × 1

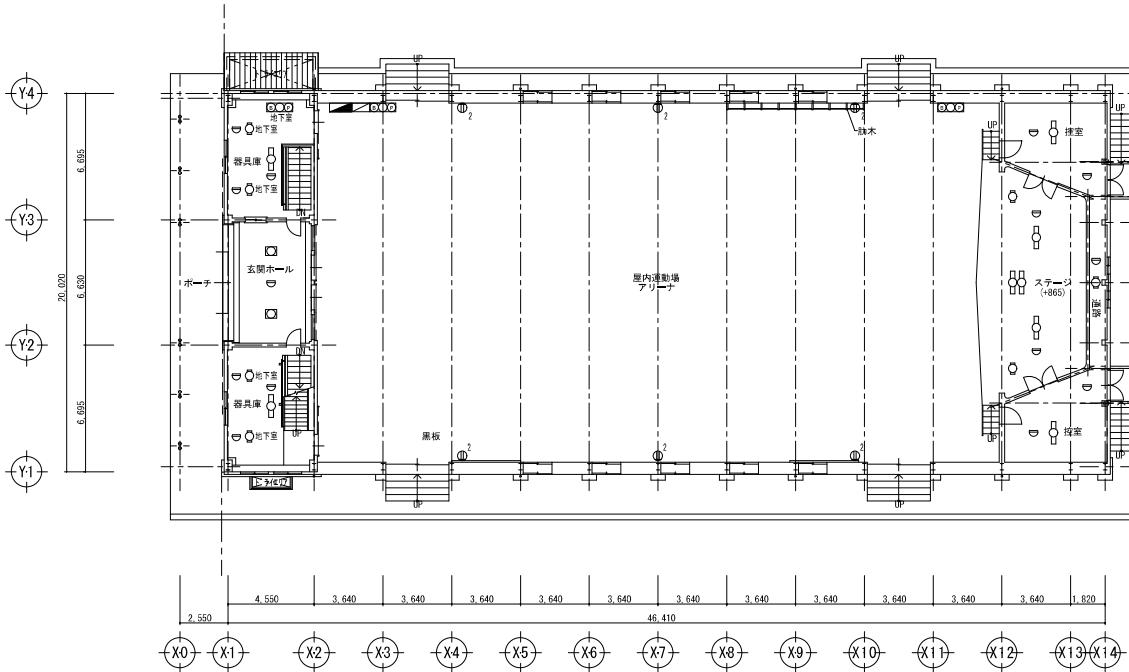

1 階平面図 1:200

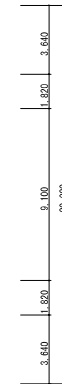

部屋名称	変換符号
控室	FL-40W×1 (逆富士ガード付) × 1

部屋名称	変換符号
通路	FL-20W×1 (逆富士) × 1

部屋名称	変換符号
ステージ	FL-20W×1 (逆富士) × 2
ステージ	FL-40W×1 (笠形) × 4

部屋名称	変換符号
控室	FL-40W×1 (逆富士ガード付) × 1



魁設計事務所

KAI ARCHITECTURAL PROJECT AND DESIGN OFFICE CO., LTD.

長野県佐久市野沢306-12
PHONE (0267) 63-6355
FAX (0267) 63-6366
305-0053 NAGANO JAPAN

一級建築士事務所登録
(佐久) G第7 Z 1 6 1 号
一級建築士登録第 163929 号
土 産 正 明

CHECK
土 屋

DRAWING
堀 竜



DATE
2026/7/31

JOB NAME
令和8年度 旧田口小学校解体工事

SHEET NAME
SCALE

平面図(体育館)
1:200

SHEET NO.
PART
GE-01
電気設備

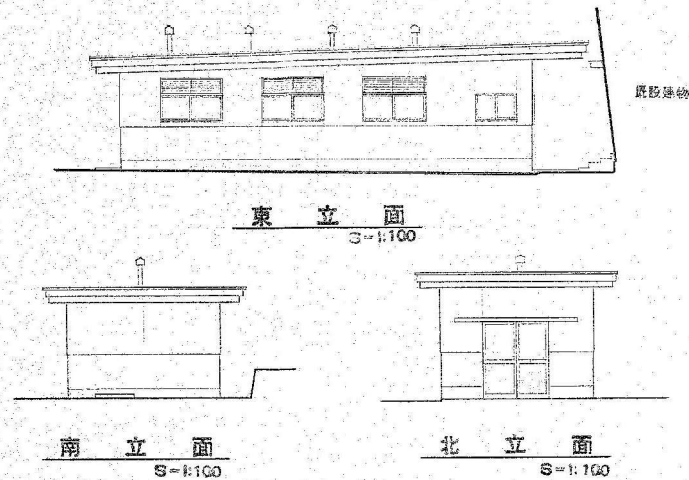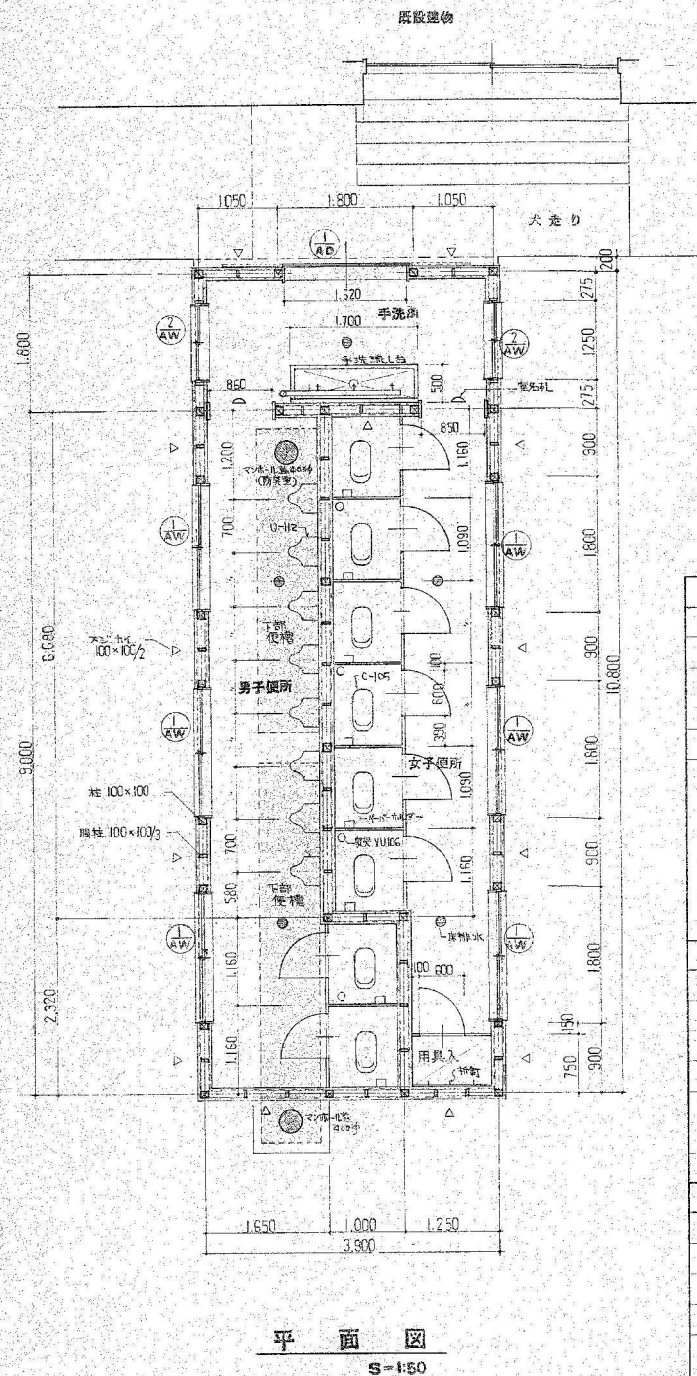

図表示は石綿含有建材

特記仕様







工 事 名	旧田口立田小学校屋外便所改修工事	土 工 事	基礎掘削の際、明らかに地耐力等に影響のある地層が発見された場合は、事前に調査と補修し、補修方法を決定する。
工 事 場 所	南佐久郡 旧田口 大字田口	コンクリート工事	コンクリート強度: スlab、基礎下 $F_c=135 \text{ kg/cm}^2$, その他 $F_c=210 \text{ kg/cm}^2$
工 事 規 模	木造平屋建建替え改築 建築面積 44.07 M^2 床面積 42.12 M^2 解体工事 在来木造平屋建便所一棟 床面積 34.8 M^2	型 材	型 材: 厚12%コンクリート型枠用合板、打放し仕上...E種、
主要用途	小学校	鉄 筋 工 事	鉄 筋: JIS G3112又はG3117規格品 SD30
共 通 事 項	本工事は、設計図、設計書に於いて、建設大臣府官庁事務課「建築工事共通仕様書」(昭和64年版)による。提出書類は、完成図、完成写真、工事写真、各型検査票、ミルソー使用し、部材等については、原簿の指示による。立会検査は、建築時、概功時、面工部検査、型枠検査、コンクリート部検査、木材検査、棟上時その他必要の指示のある場に行う。	木 工 事	木材はJAS規格品とし、構造下地材は唐松、杉、材等、造作材は、杉、松とし、材料種別は造作材A種、構造下地材はB種とする。
		そ の 他 工 事	図中「E」印はコンクリート部を指し、ポリプロピレン繊維コンクリート使用とする。
			木材のコンクリート接触部は、防腐剤(クレオソール)塗布する。

外部仕上


基 礎	合板型枠コンクリート打放し仕上。	建 具	住宅用カーテンレール付引き出しカーテン建具、ガラス12%ガラス付ワイヤー。
腰 壁	合板型枠コンクリート打放し下地、アクリル樹脂性リシン付付。	窓 枠	木部 O.S 2回塗り。
外 壁	木部、ラス下地、アクリル樹脂性リシン付付(自己付)。アクリル樹脂性リシン付付。	大 窓 枠	在来コンクリート部の上、コンクリート打ち金ゴライ仕上。
軒 天 井	アクリル樹脂性リシン付付(自己付)。	便 器	FRP製陶器型便下器、マンホール蓋、臭気、アンチター付。
屋 根	アクリル樹脂性リシン付付(自己付)。	そ の 他	排水取出口 排水コンクリート付。
雨 樋	ス ー		外構工事: U型溝18型、排水パイプ、雨樋は砂利敷き。

内部仕上

室名	床	壁	廻り縁	天 井	備 考
手洗所	モザイクタイル張り(丸形19φ)	モザイクタイル張り(100φ)	モザイクタイル張り(丸形19φ)	モザイクタイル張り(丸形19φ)	手洗し流し、排水系がけ付。
男子便所	下地 コンクリート下地(丸形19φ)	下地 降コンクリート下地(丸形19φ)	下地 降コンクリート下地(丸形19φ)	下地 降コンクリート下地(丸形19φ)	大、小便器、マンホール蓋、臭気、アンチター付。
女子便所	下地 コンクリート下地(丸形19φ)	下地 降コンクリート下地(丸形19φ)	下地 降コンクリート下地(丸形19φ)	下地 降コンクリート下地(丸形19φ)	大、小便器、マンホール蓋、臭気、アンチター付。
備 考	モザイクタイル: イナ S電光モザイク19φ(S-48) ジョイント: イナ U電光100φ(NP-120ネットP/14 (ネット)、カラー: N-23)。窓名札、アクリル製直型窓、文字書式。				

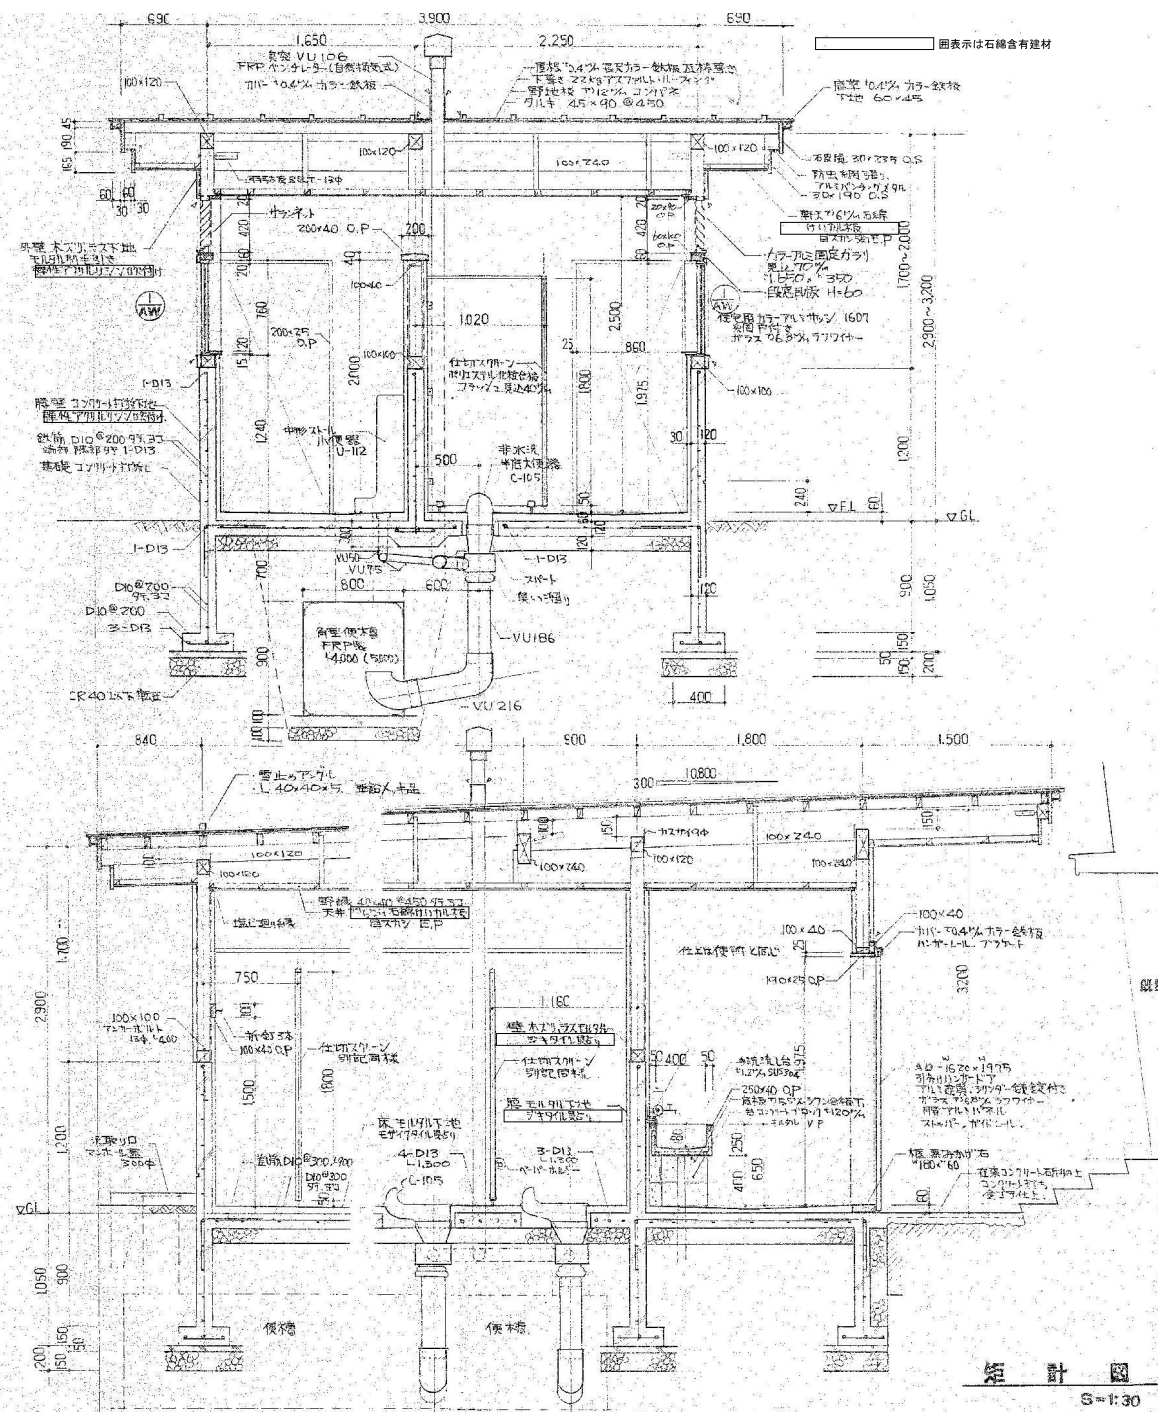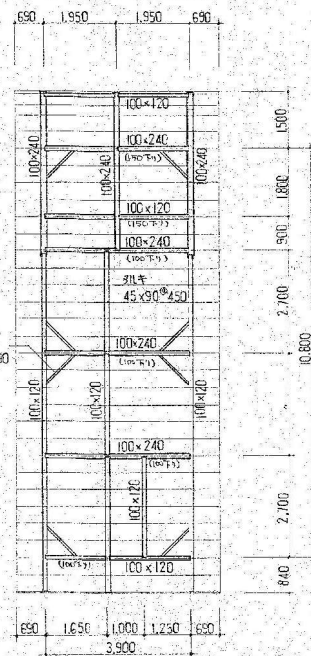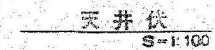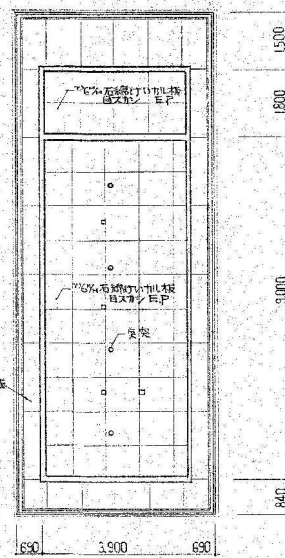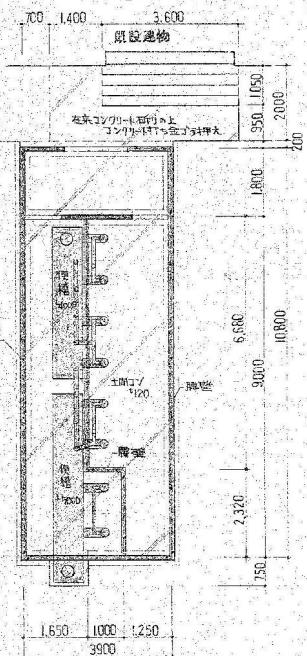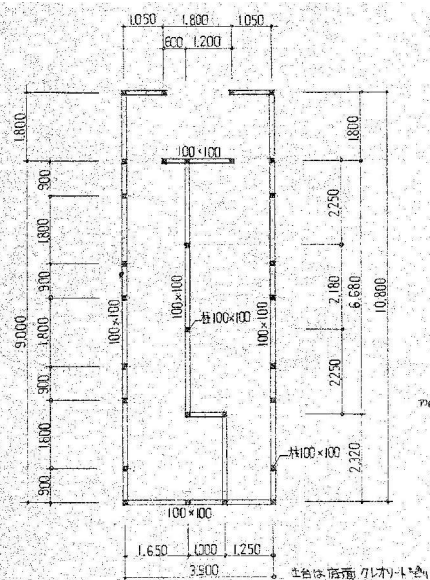

照明器具姿図

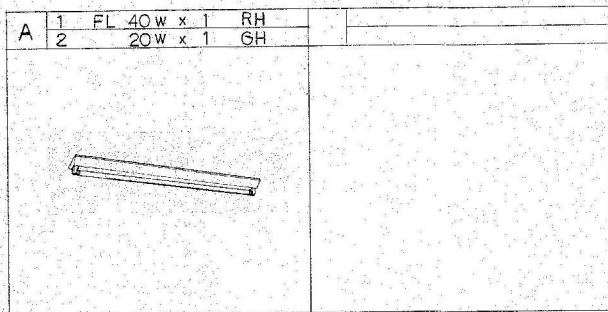

凡 例			
特記なき配管、配線は下記による。			
VV-F 16 x 2 ^c			
○	照明灯	全土器図参照	
◎	コンセント	2P15A x 2	メタルプレート付
⊙	月型スイッチボックス	中々大	
●	スイッチ	1P15A x 1	

既設面配線系統

DV25-2^c

照明器具 1φ100V 2P50A5/20AT
全土器図参照 BCK 未

引込金物

エントランスモヤッポ

1V5.5" x 2VE (16)

手洗

女子便所
A1-2

男子便所
A1-2

平 面 図

S=1:50



魁設計事務所

KAI ARCHITECTURAL PROJECT AND DESIGN OFFICE CO., LTD.

長野県佐久市野沢 306-12
PHONE 0287-63-6365
FAX 0287-63-6366
385-0053 NAGANO JAPAN

一般建築士事務所登録
(佐久) G第72161号
一般建築士登録第 163929 号
土 屋 正 明

CHECK
(土 屋)

DRAWING

DATE

2026/7/31

JOB NAME

令和8年度 旧田口小学校解体工事

SHEET NAME

電気設備図

SCALE


1:50 (A2)

SHEET NO.

O 4

PART

屋外便所

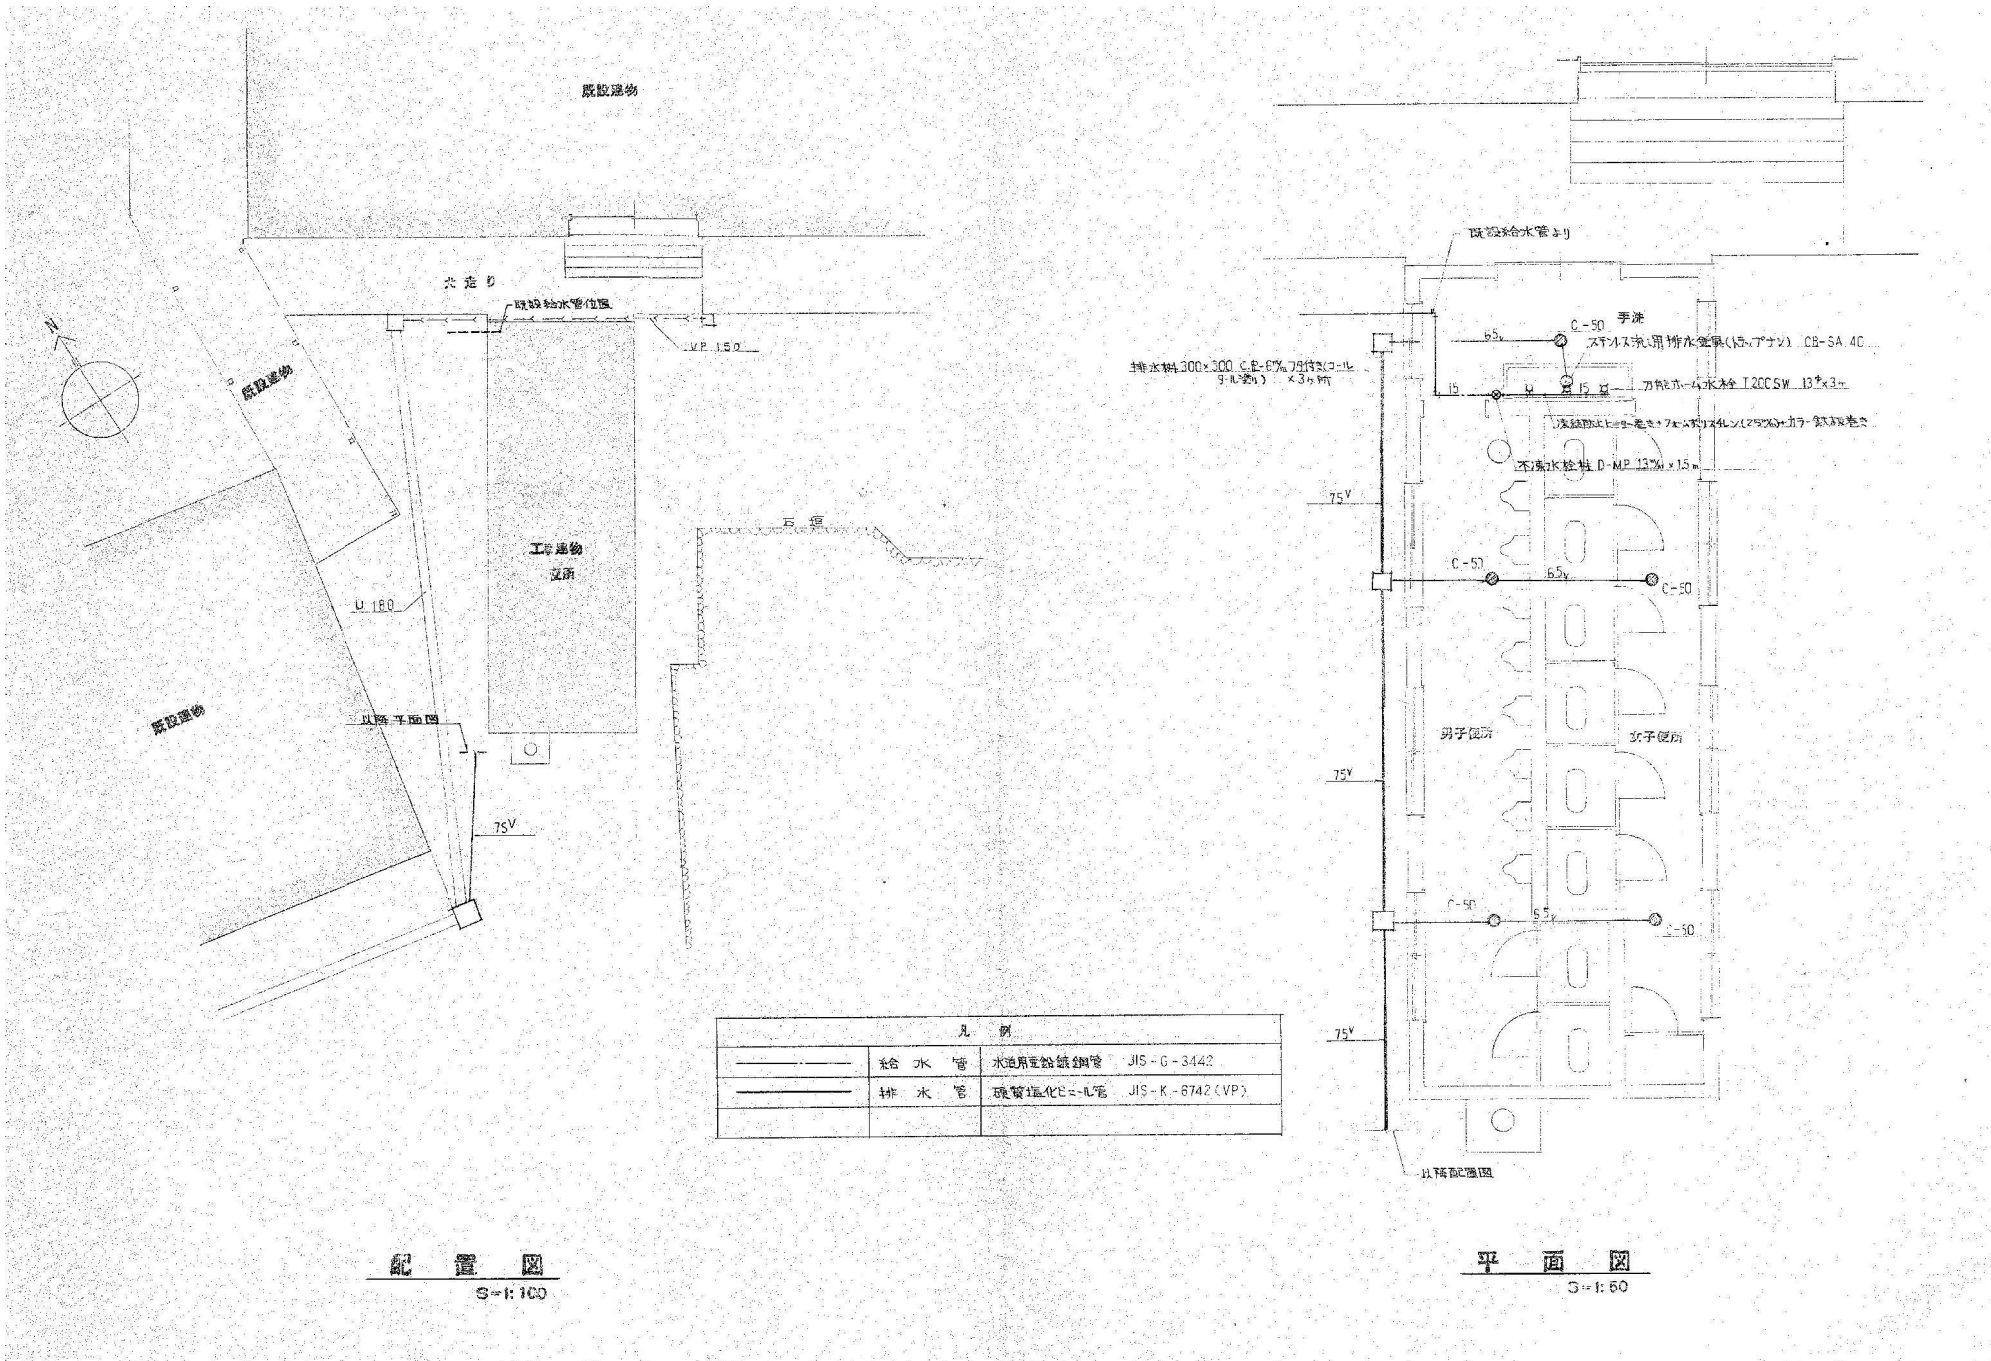

凡 例			
	冷水配管	水道用亜鉛鍍金鋼管	JIS-G-3442
	排水配管	硫酸塩化ビニル管	JIS-K-6742 (VP)