

工 事 概 要

工 事 名 称	平成10年度 公立学校施設整備費補助金(学校体育施設補助)旧口小学校水泳プール建設工事	主 要 用 途	小学校プール	敷地面積	1,862.72㎡
建 設 地	長野県佐久郡白田町大字田口 3,094-2	構 造	建物:RC(壁式)平屋建 プール:大小2種別製プール	建築面積	74.40㎡
工 事 種 別	新 築	建 ぺ い 率	70%	床 面 積	74.40㎡
用 途 地 域	指定なし	容 積 率	400%	プ ー ル 面 積	大プール:325.00㎡ 小プール:70.00㎡
防 火 地 域	指定なし				

外 部 仕 上 表

図表示は石綿含有建材

建 物	屋 根	日本瓦いぶし銀葺き 雪止めの瓦付一層 棟 1/2段 冠瓦 カイズ瓦 下地 均しモザイク15mm 2本1枚敷き
	外 壁	腰壁: APH5-塗装 腰上: <u>アクリル弾性吹付タイル(ゆず肌)</u> 下地 塗装合板型枠コンクリート打放し 下地 合板型枠コンクリート打放し 躯体目地シム埋め処理
	軒 天	アクリル弾性吹付タイル(ゆず肌) 下地 珪酸カルシウム板1=5mm(目透かし張り) 目地シム埋め処理
	建 具	ビル用カラーアルミサッシ
	洗眼・足洗い・シャワー	壁: <u>アクリル弾性吹付タイル(ゆず肌)</u> 床及び立上部分: <u>EA</u> 樹脂脂の酸亜鉛塗装(足洗い・シャワーはノリツグ工法) 下地 合板型枠コンクリート打放し
プール本体	大プール	スチル2 25mX13m 塗装仕上プール(塗装:下塗 <u>EA</u> 樹脂脂の酸亜鉛塗装1回・中塗 <u>FA</u> 樹脂脂特著着色塗装2回・上塗 <u>FA</u> 樹脂脂透明カラー塗装1回)
	小プール	スチル2 10mX7.01m 塗装仕上縮小入プール(塗装:下塗 <u>EA</u> 樹脂脂の酸亜鉛塗装1回・中塗 <u>FA</u> 樹脂脂特著着色塗装2回・上塗 <u>FA</u> 樹脂脂透明カラー塗装1回)
プールサイド	土 間	コンクリート打金鍍仕上 プール廻り及びプール部分 耐候・防汚性ビニール貼り 1=3.0mm(色分)
	フェンス	目隠し柵 H=1,830 ハイグランドタイプ型 H=800 フェンス7 W=1,830(同等) 史跡路橋: <u>EA</u> 製 段及びテラス付 3'4'4'4'4' 鉄部ふっ素樹脂塗装
	そ の 他	日陰: サーフ 4824T(同等) 2ヶ所 下足入: <u>FA</u> 踏板板 4段 周囲整備: 整地及び植栽一部イグナツキ植栽敷き

内 部 仕 上 表

図表示・赤字は石綿含有建材

室 名	床	巾 木	壁	天 井	廻り縁	天井高	備 考
女子更衣室	<u>EA</u> 樹脂塗床(ノリツグ工法) 下地: コンクリート金鍍押え	<u>EA</u> 樹脂塗床 H=100立上(目地分)	<u>アクリル弾性吹付タイル(ゆず肌)</u> 補修材 下地: 合板型枠コンクリート打放し補修	EP塗装 下地: LGS珪酸カルシウム板 1=6.0mm 目透かし張り (900X900)	天井目透かし張り	09=2,500	脱衣棚 4mm合板7mmX4段X11個 2ヶ所(全88個)(手洗い器衛生設備工事) 塩ビ製スリ板:MR-093-142 5枚、MR-093-145 1枚(同等)、かみ、流し前シンク
	同 上	同 上	同 上 補修材	同 上	同 上	同 上	同 上
女子 WC	<u>EA</u> 樹脂塗床(ノリツグ工法) 下地: <u>EA</u> 金鍍押え(勾配付)	<u>EA</u> 樹脂塗床・ H=100立上(目地分)	<u>アクリル弾性吹付タイル(ゆず肌)</u> 補修材 下地: 合板型枠コンクリート打放し補修	EP塗装 下地: LGS珪酸カルシウム板 1=6.0mm 目透かし張り (900X900)	天井目透かし張り	09=2,500	トイレ・2:4mm合板(T8-SF同等)、塩ビ製スリ板:MR-093-140 1枚(同等)、かみ 流し前シンク (和風大便器3ヶ所、洋風大便器1ヶ所、手洗い器 以上衛生設備工事)
	同 上	同 上	同 上 補修材	同 上	同 上	同 上	同 上
男子 WC	<u>EA</u> 樹脂塗床(ノリツグ工法) 下地: <u>EA</u> 金鍍押え(勾配付)	<u>EA</u> 樹脂塗床・ H=100立上(目地分)	<u>アクリル弾性吹付タイル(ゆず肌)</u> 補修材 下地: 合板型枠コンクリート打放し補修	EP塗装 下地: LGS珪酸カルシウム板 1=6.0mm 目透かし張り (900X900)	天井目透かし張り	09=2,500	トイレ・2:4mm合板(T8-SF同等)、塩ビ製スリ板:MR-093-140 1枚(同等)、かみ 流し・8K・小便器前シンク(和風大便器1ヶ所、洋風大便器3ヶ所、手洗い器 以上衛生設備工事)
	同 上	同 上	同 上 補修材	同 上	同 上	同 上	同 上
器 具 庫	コンクリート金鍍仕上	コンクリート打放補修	コンクリート打放補修 補修材	コンクリート打放のまま		勾配スリ天井	
	H=100立上(目地分)	下地: 合板型枠	下地: 合板型枠	下地: 合板型枠			
機 械 室	コンクリート金鍍仕上	コンクリート打放補修	コンクリート打放補修 補修材	コンクリート打放のまま		勾配スリ天井	
	H=100立上(目地分)	下地: 合板型枠	下地: 合板型枠	下地: 合板型枠			
路 込	耐候・防汚性ビニール貼り 1=3.0mm 下地: コンクリート金鍍押え(勾配付)	基礎コンクリート打放 目地分	腰壁: APH5-塗装 腰上: <u>アクリル弾性吹付タイル(ゆず肌)</u> 下地: 塗装合板型枠コンクリート打放し 下地: 合板型枠コンクリート打放し 躯体目地シム埋め処理	EP塗装 下地: LGS珪酸カルシウム板 1=6.0mm 目透かし張り (900X900)			
備 考	諸縁・木部 OP塗装						
	打継ぎ・収縮目地、シャワー、その他 シリコン						
	軒裏通気口50φ 全周18ヶ所(機械室・器具庫のみ防虫網付8ヶ所) 小屋裏通気口100φ 全20ヶ所 2~6通り各通り4ヶ所 (2・3通りは6'9'9'防虫網付)						



魁設計事務所

KAI ARCHITECTURAL PROJECT AND DESIGN OFFICE CO., LTD.

長野県佐久市野沢 306-12
0267-63-6355
FAX 0267-63-6366
385-0053 NAGANO JAPAN一般建築士事務所登録
(佐久) G第7 Z161号
一般建築士登録第 163929号
土 屋 正 明CHECK
(土)

DRAWING

DATE
2026/7/31

JOB NAME

令和8年度 旧田口小学校解体工事

SHEET NAME

工事概要・仕上表

SCALE


--






SHEET NO.

PA-O1

PART

プール

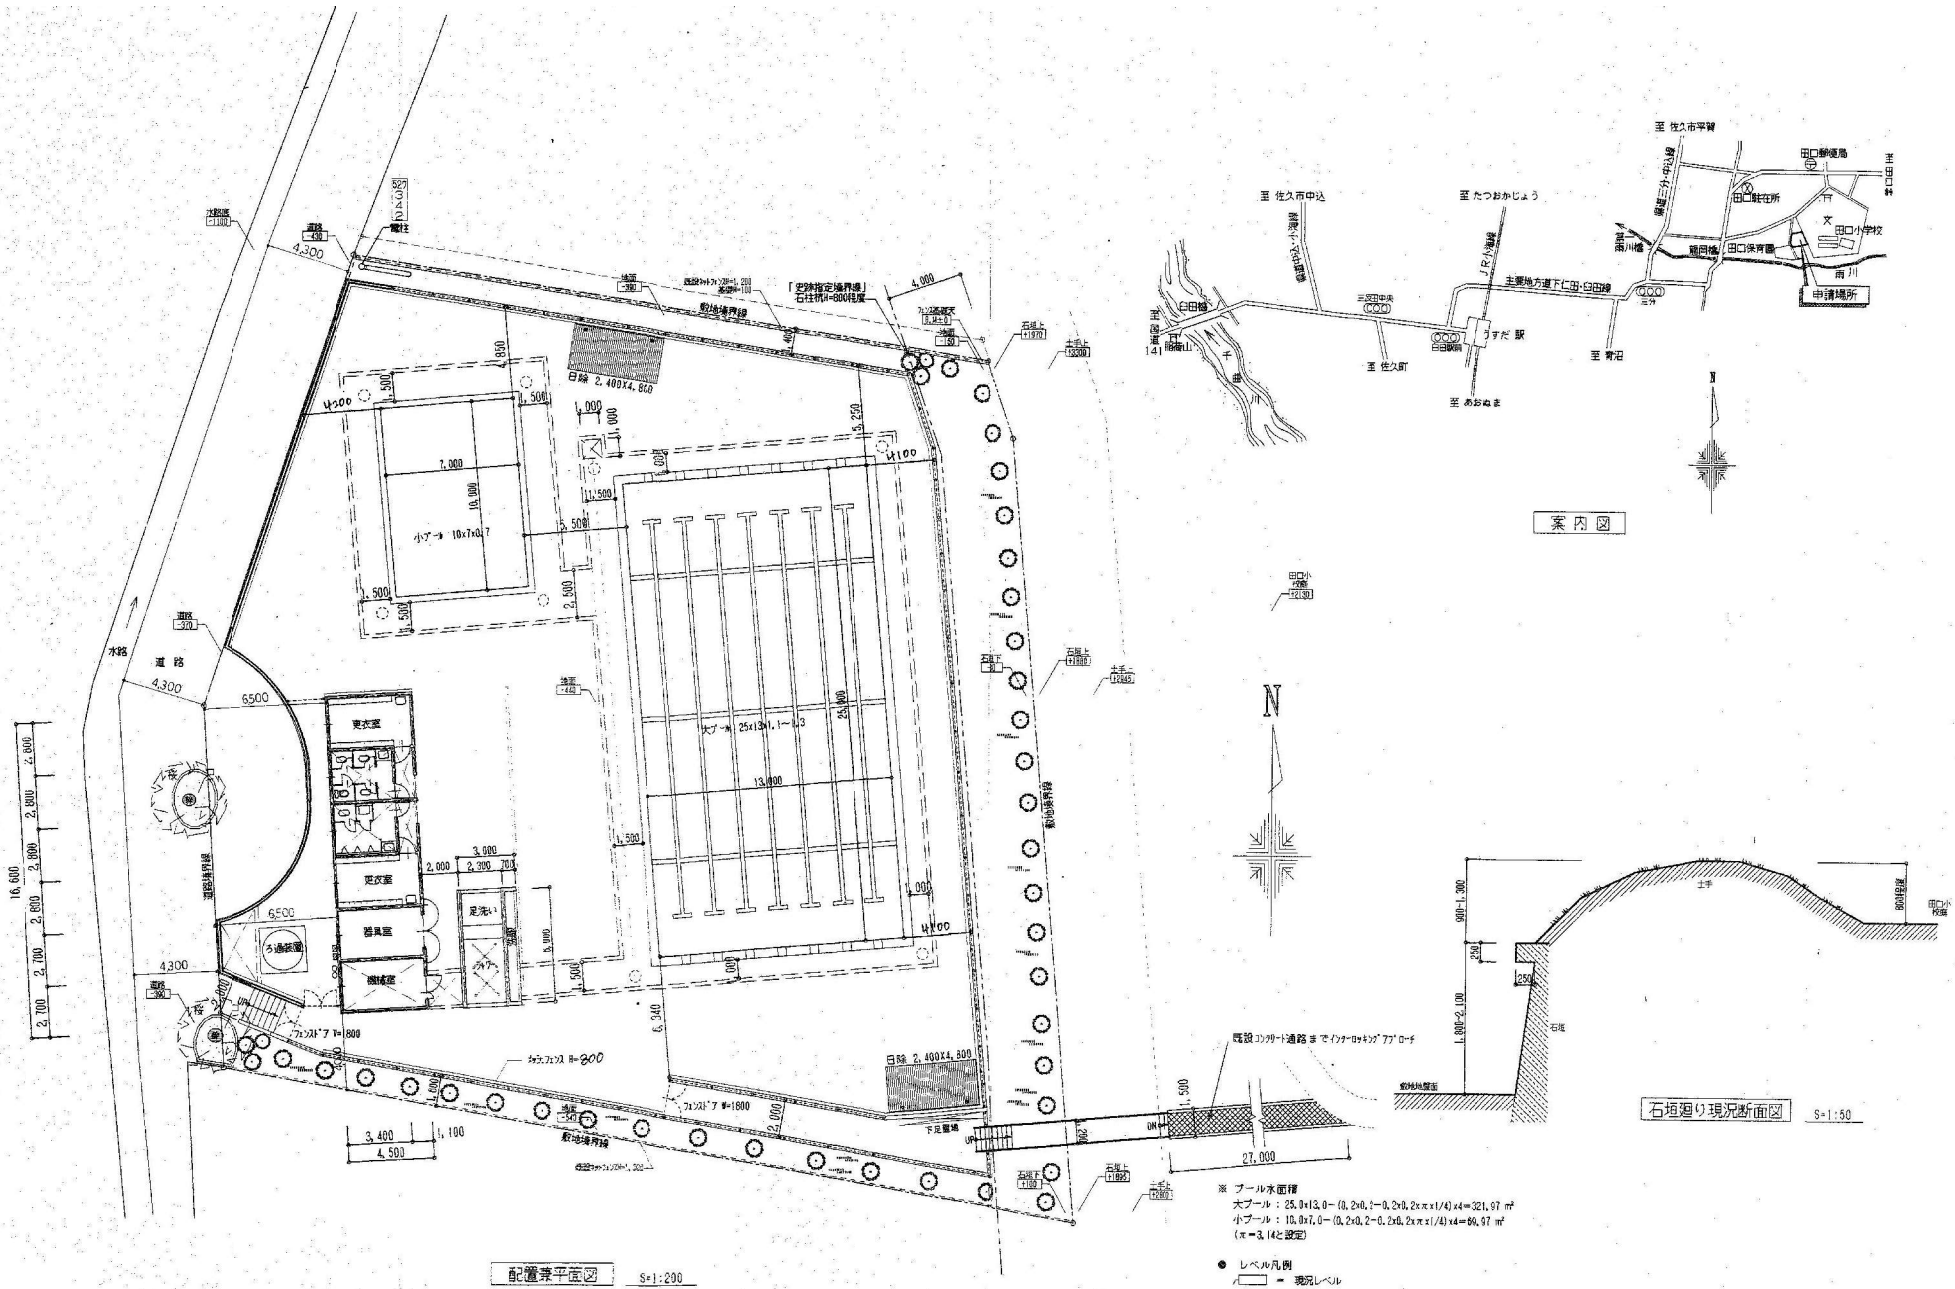

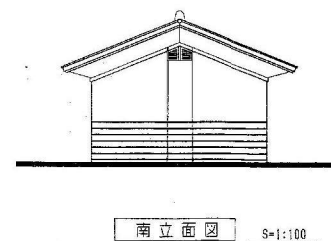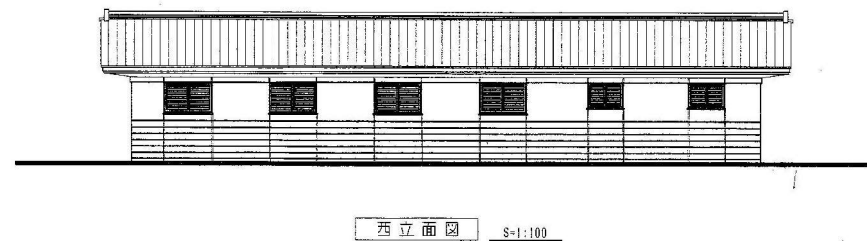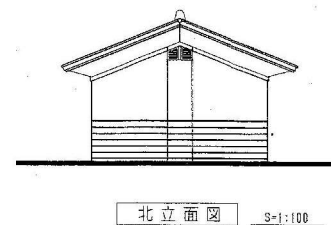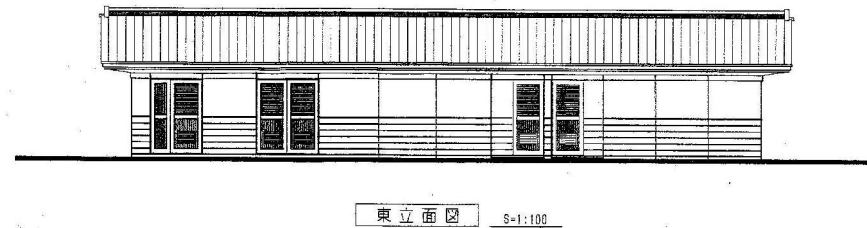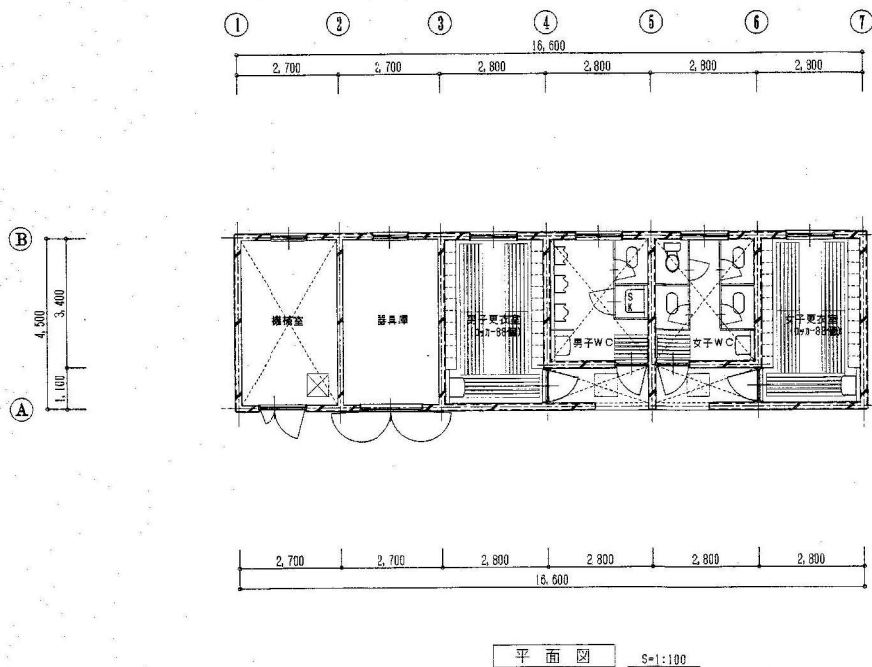

魁設計事務所

KAI ARCHITECTURAL PROJECT AND DESIGN OFFICE CO., LTD.

長野県佐久市野沢 506-12
PHONE 0287-63-6365
FAX 0287-63-6366
385-0053 NAGANO JAPAN

一般建築士事務所登録
(佐久) G第7 Z 161号
一般建築士登録第 163929号
土屋 正 明

CHECK
(土屋)

DRAWING

DATE
2026/7/31


JOB NAME

令和8年度 旧田口小学校解体工事

SHEET NAME
SCALE


平面図・立面図
1:100 (A2)

SHEET NO.
PART
PA-03
プール

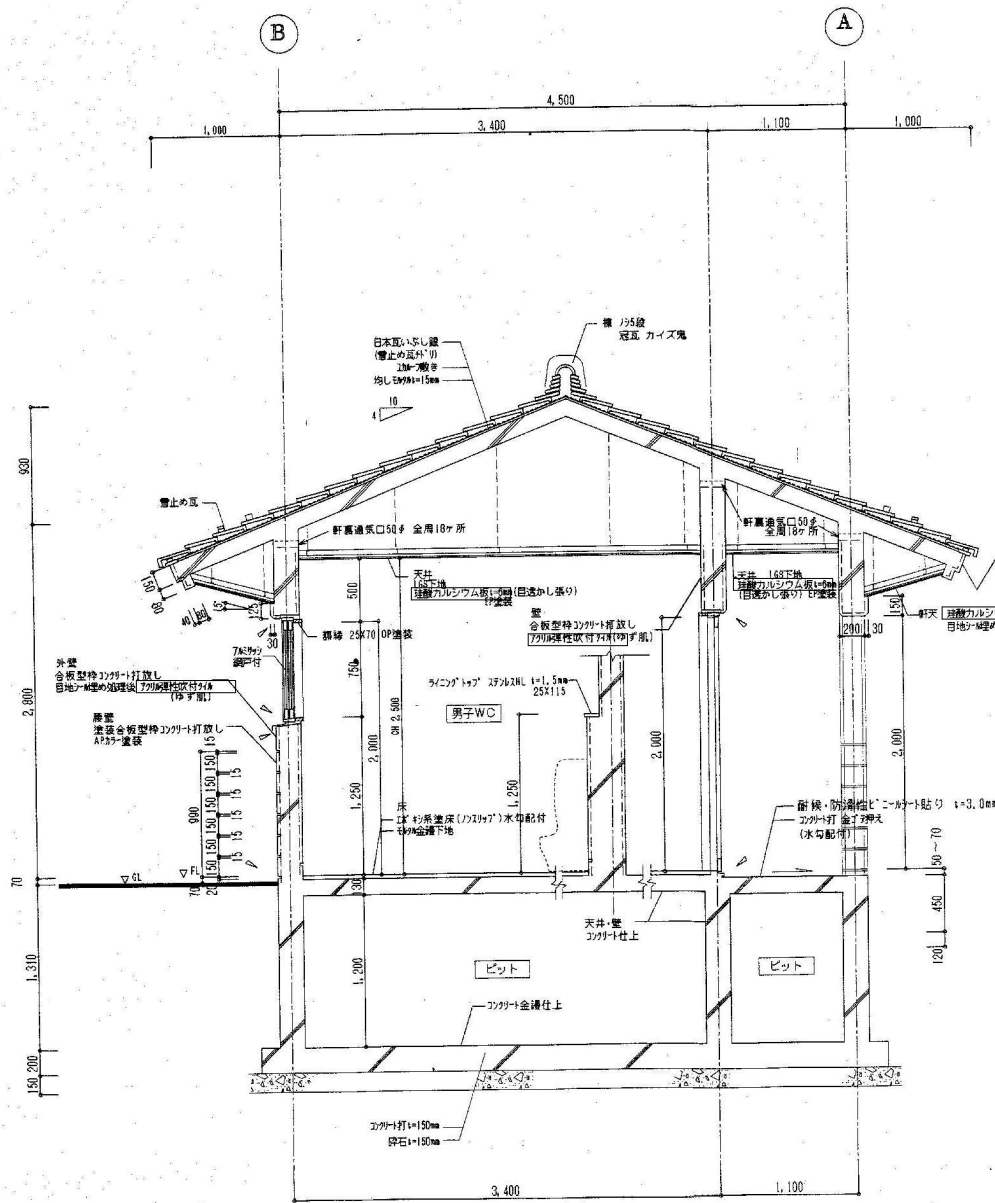

矩計図 S=1:30

図表示は石綿含有建材

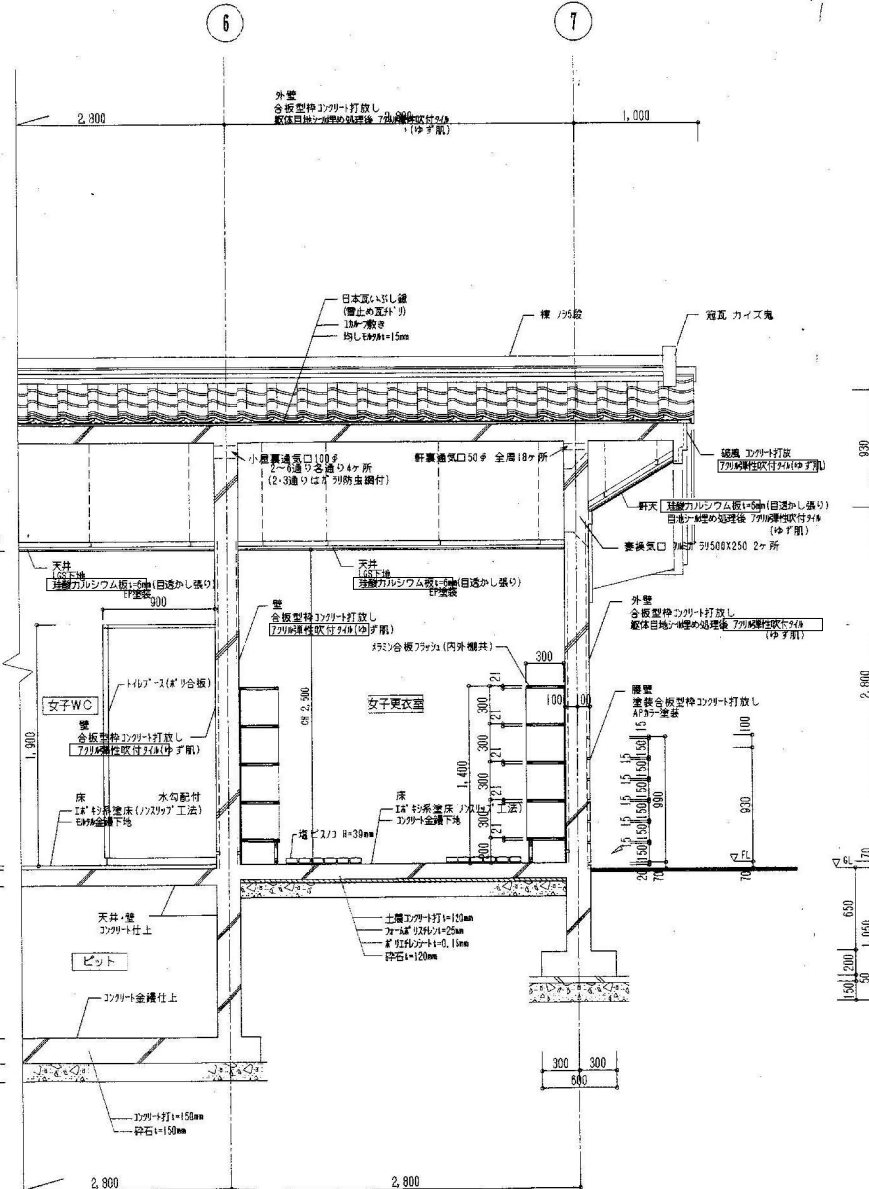

矩計図 S=1:30



魁設計事務所

KAI ARCHITECTURAL PROJECT AND DESIGN OFFICE CO., LTD.

長野県佐久市野沢 306-12
PHONE 0287-63-6355
FAX 0287-63-6366

一般建築士事務所登録
(佐久) G第72161号
一般建築士登録第 163929 号
土屋 正 明

CHECK
(土屋)

DRAWING

DATE

2026/7/31

JOB NAME

令和8年度 旧田口小学校解体工事

SHEET NAME

矩 計 図

SCALE


1:30 (A2)

SHEET NO.


PA-04

PART


ブルー

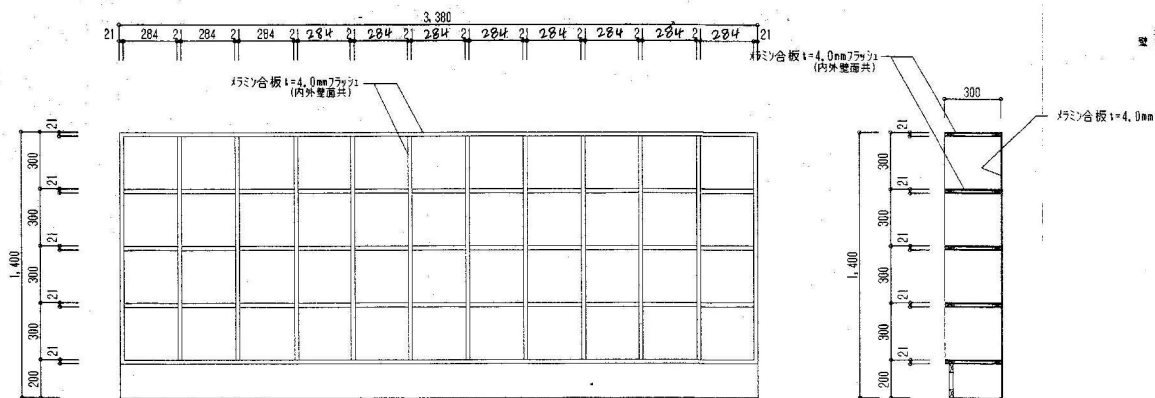


脱衣棚 S=1:20

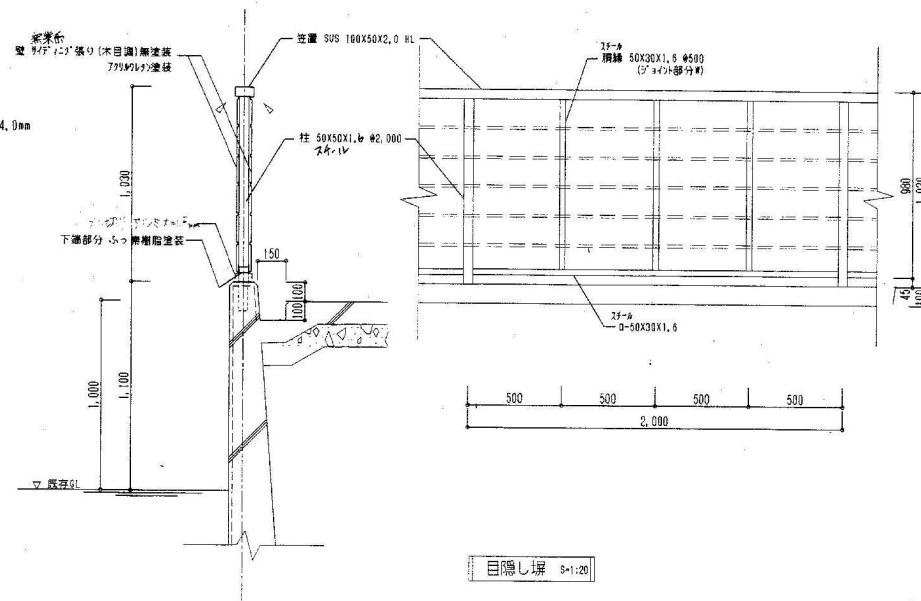


目隠し棚 S=1:20

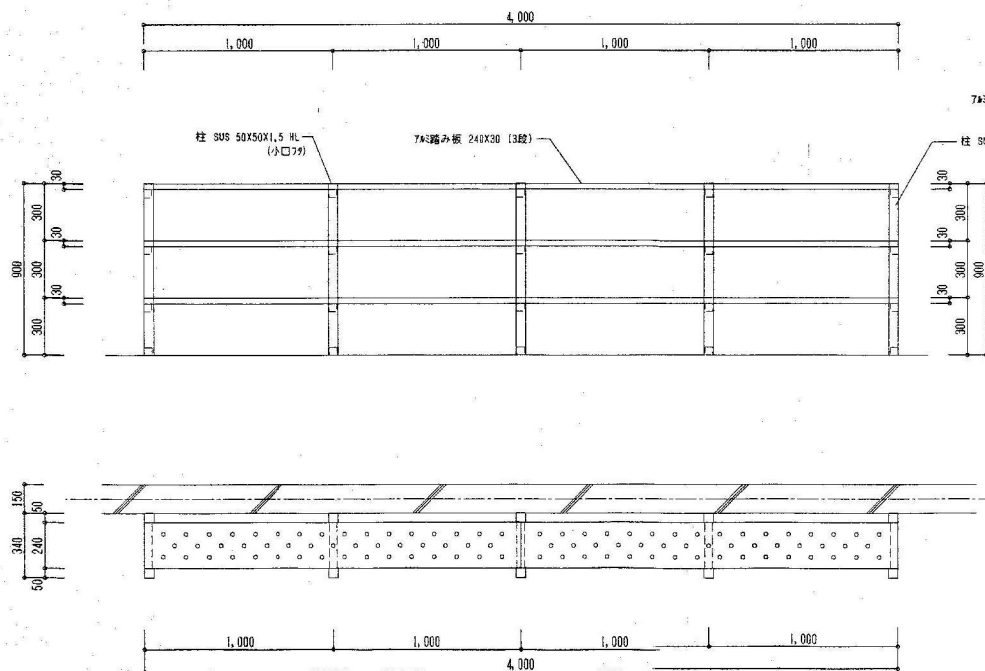


下足置場 S=1:20

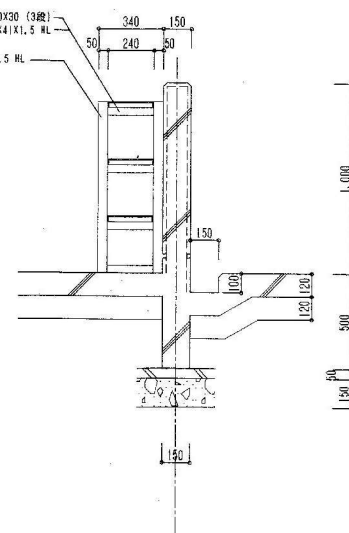


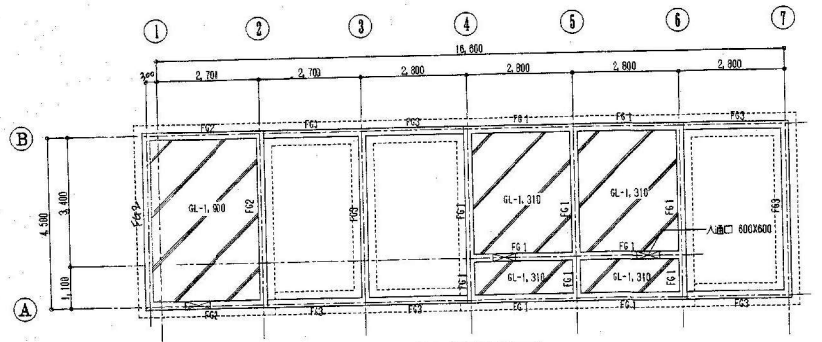


基礎伏図 S=1:100

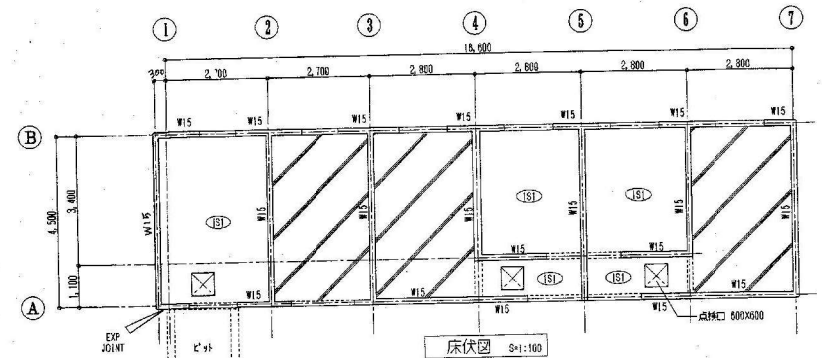


床伏図 S=1:100

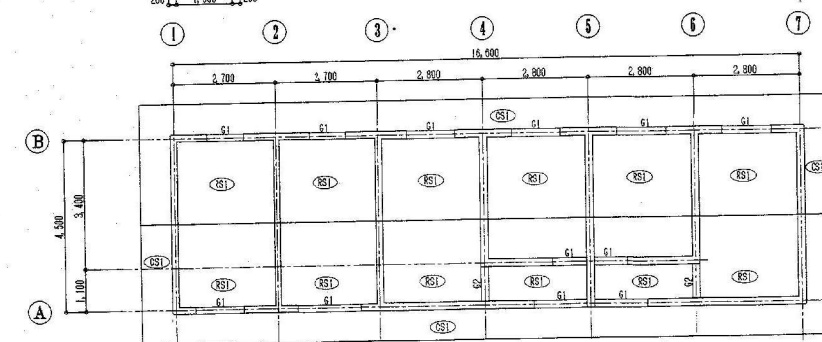


小屋伏図 S=1:100

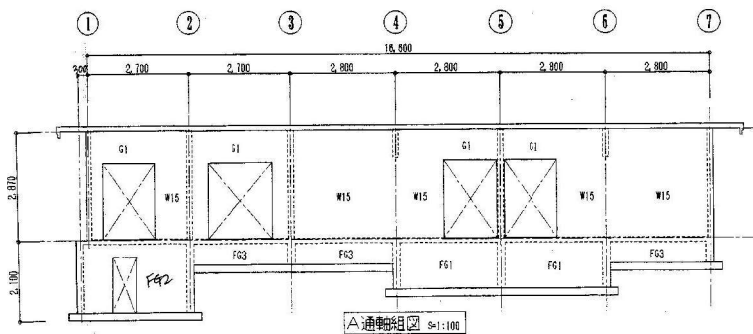


A通軸組図 S=1:100

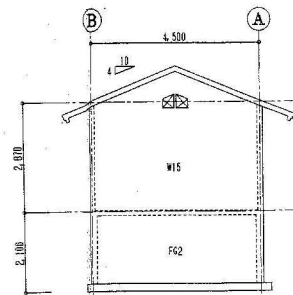


1通軸組図 S=1:100

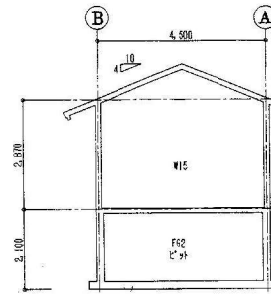


2通軸組図 S=1:100

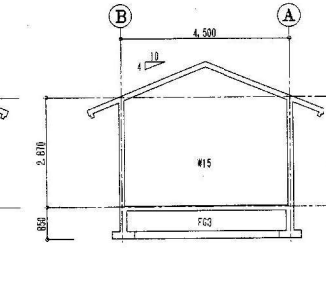


3通軸組図 S=1:100

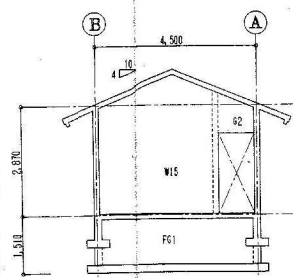


4通軸組図 S=1:100

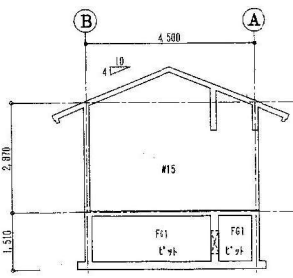


5通軸組図 S=1:100

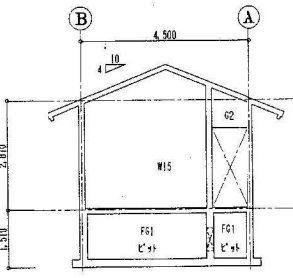












6通軸組図 S=1:100

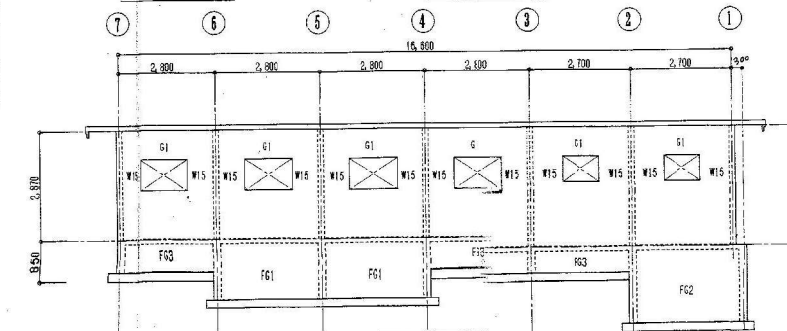


B通軸組図 S=1:100

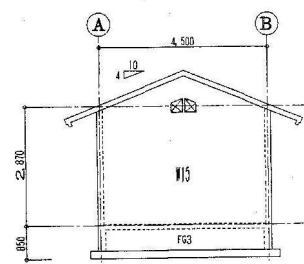


7通軸組図 S=1:100

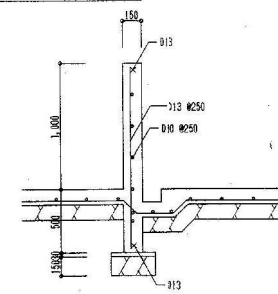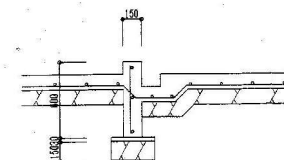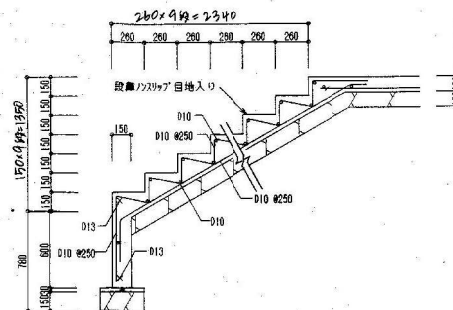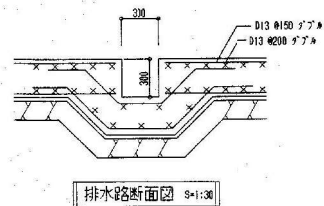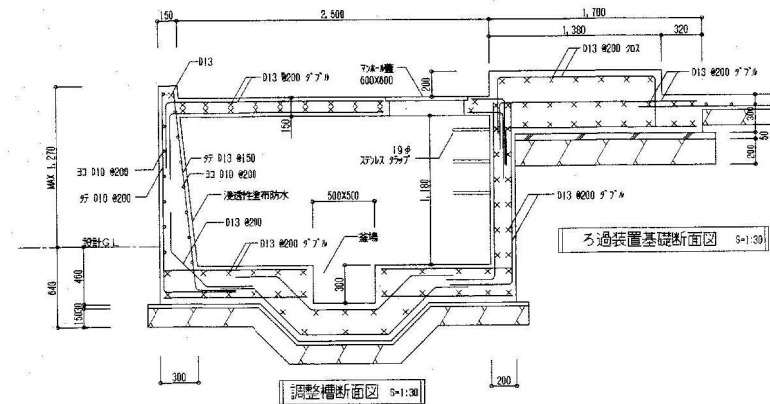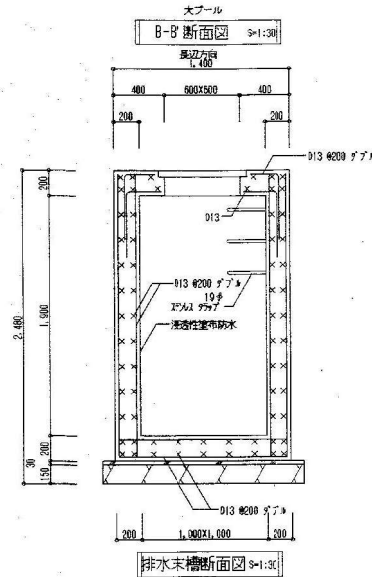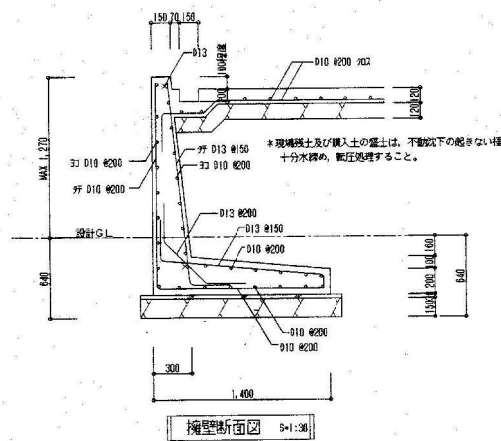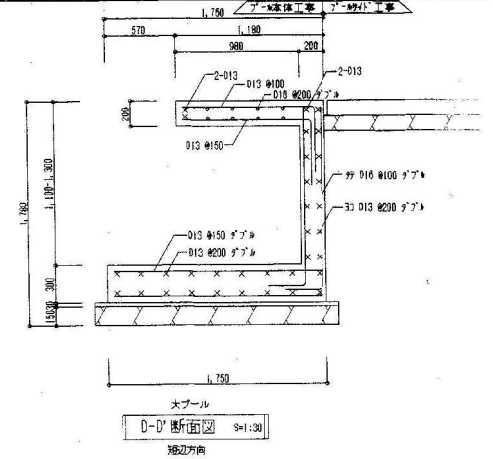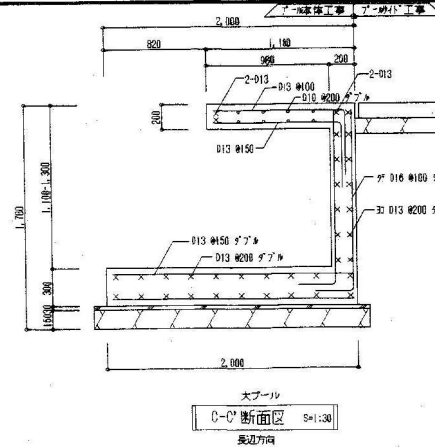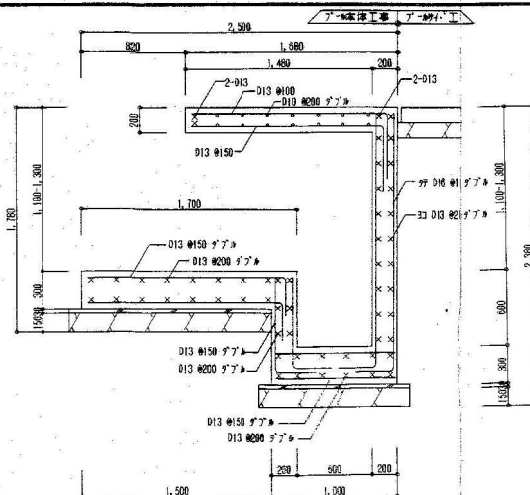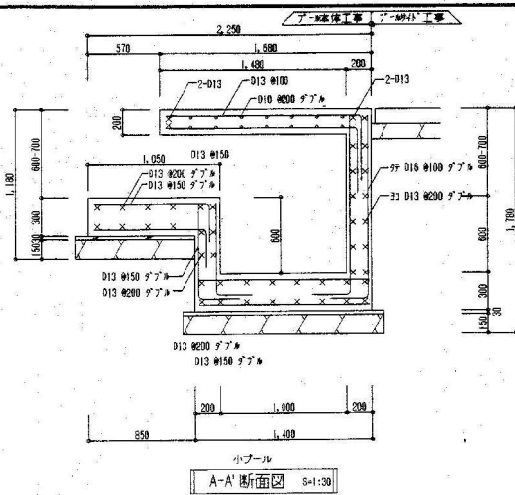

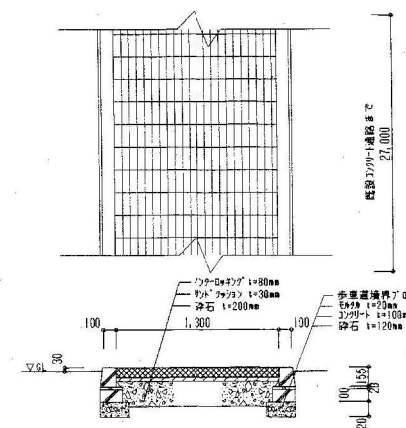

インターロッキング敷詳細図

S=1:30

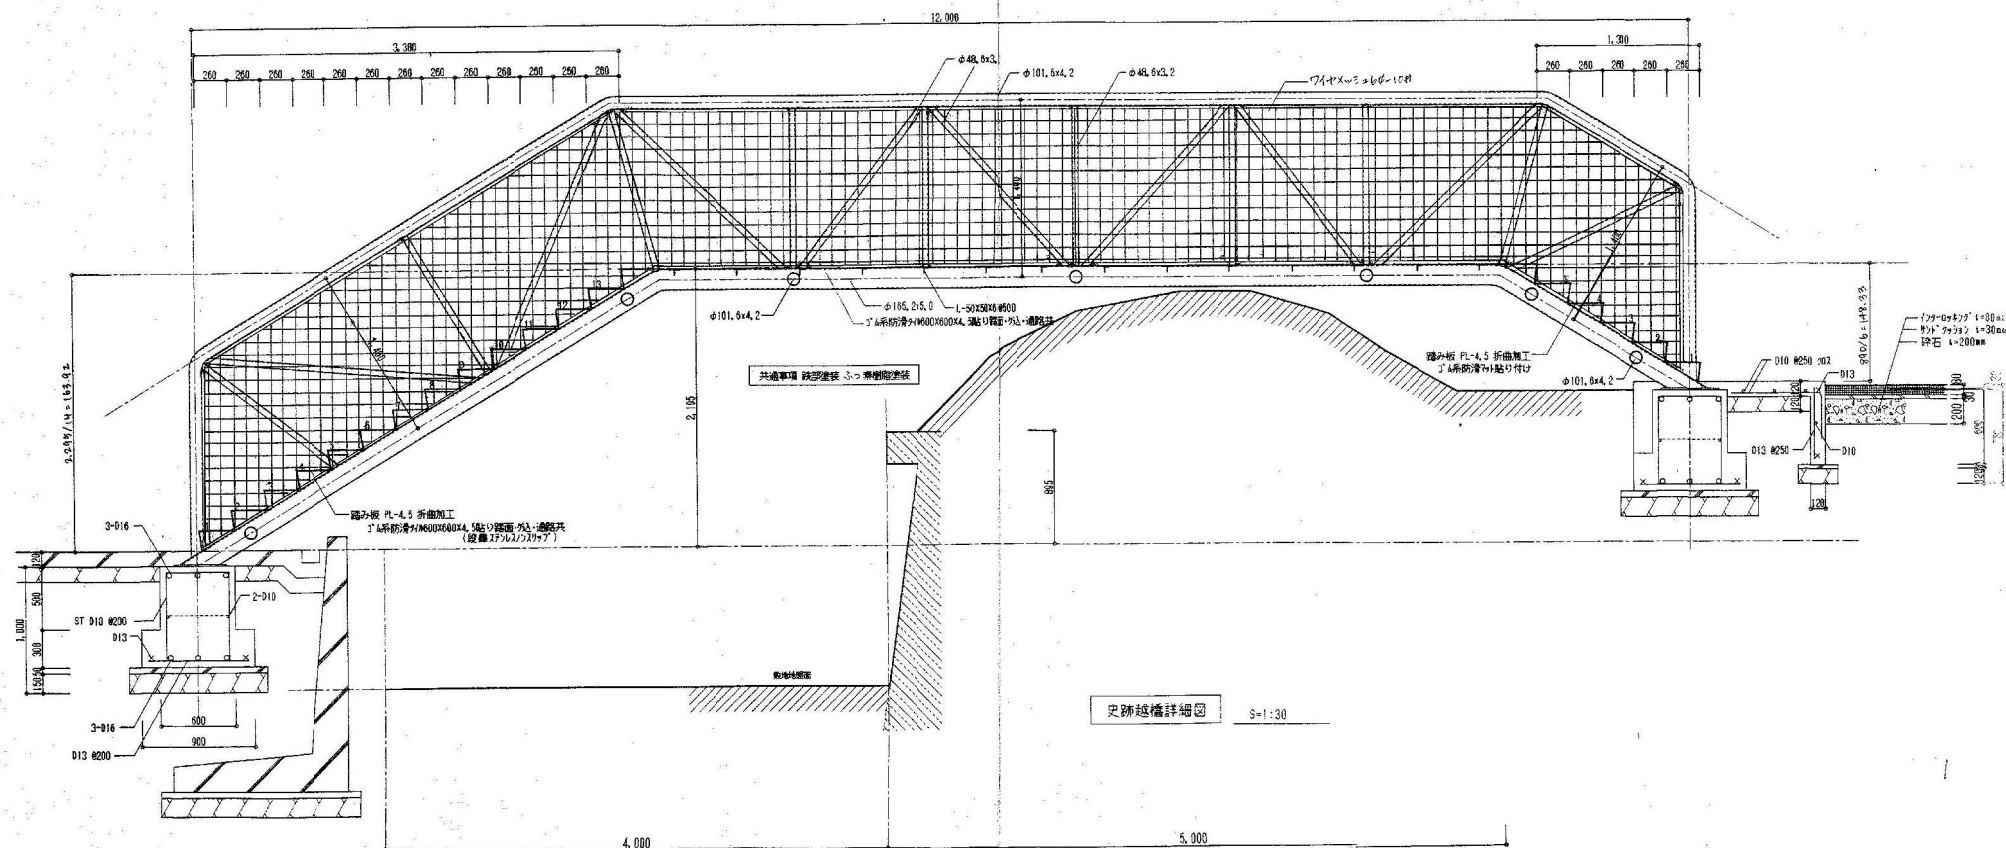

史跡越橋詳細図

S=1:30

特記仕様書

工事名 平成10年度 公立学校施設整備費補助金(学校体育施設補助)
田口小学校水泳プール建設工事

工事場所 長野県南佐久郡田口大字田口 3,094-2

建物概要 構造～RC(壁)造, 階数～ 平屋建, 建築面積～ 74.40 ㎡, 延床面積～ 74.40 ㎡

工事概要 本特記仕様書、設計図に示す如く、電気設備工事を施工するもので、係員の指示に従い優秀なる技術をもって適正確実なる設備を施工するものとする。

- | | | |
|------|--------------|------------|
| 工事種目 | ○ 受変電設備 | ● 放送設備 |
| | ● 幹線設備 | ○ 非常用放送設備 |
| | ● 動力設備 | ○ テレビ・共聴設備 |
| | ○ 自家用発電機設備 | ● インターホン設備 |
| | ● 電灯、コンセント設備 | ● 電気時計設備 |
| | ● 照明器具設備 | ○ ナースコール設備 |
| | ○ 非常用照明器具設備 | ○ 表示設備 |
| | ○ 電話設備 | ○ 警報設備 |
| | ○ 電話用配管設備 | ○ 自動火災報知設備 |
| | ○ 電話交換機設備 | ○ 防火戸制御設備 |
| | ○ 遊雷針設備 | ○ 防犯設備 |

- 一般事項
- 図面及び特記仕様書に記載されていない事項は、すべて建設大臣官署建設部監修「電気設備工事共通仕様書」「電気設備工事標準図」(平成 9 年度)及び電気設備技術基準、電力会社内線規程、消防法、建築基準法に準拠し施工を行う。
 - 本工事における必要な諸手続き等は全て請負者にて行う事。
 - 設計図書内の不一致及び明記なき箇所がある場合は技術上当然必要と認められるものは全て工事係員の指示により施工の事。
 - 諸材料は、指定品を除きすべて請負者より見本品及び現品を提出し、工事係員の検査承諾を受け使用の事。
 - 材料の寸法及び施工方法は、見かけ上又納まり具合取付関係において、所要寸法を多少変更し、また寸法を変え、数量を幾分増加する等のことは、必要に応じて工事係員の指示により施工のこと。

- 工事施工に際し、必要な箇所は各工事に先立ち工事係員の指示により施工図を作成し工事係員の検査を受け施工のこと。
- 工事施工に際し、必要な箇所に対しては係員の指示により適当なる材料を以て養生を施し急硬急乾、凍結破損の防止をすること。
- 本工事請負者は、工事着工前に、工事行程表及び主要機材のメーカーリストを提出し、工事係員の承諾を得ること。
- 工事完了後に、検査困難な箇所の施工に当たっては、必ず工事係員の立ち会いの下に施工のこと。
- 本工事施工期間中、請負者(現場代理人)は、日々工事現場に出勤し、諸職工の指導監督に当たり工事の完遂に期すること。
- 諸職工その他にて、係員の指示に従わない者、又は技術未熟練者は、退場を命じることがある。
- 工事完了後は、速やかに工事現場内外の清掃後に、片付け、及び損傷箇所の復旧、補修をして工事係員の下で検査合格後に、竣工検査を受けること。その時、各、設備工事で係員の指示したものは竣工図面を提出すること。

メーカーリスト 本工事に使用する 主要機材は、下記製造業者製品 又は相当品以上の物とし、係員の承諾を得たもののみを使用すること。

品類	日新電機	川崎電機	松下	東芝
電灯、ケープ・ル	JIS規格品			
電線管	同上			
同上付属品	同上			
配線器具	松下	東芝	神保	明工社
照明器具	松下	東芝	岩崎	山田
電話交換機	岩通	沖	富士通	N T T
放送機器	松下	ビクター	東亜	東芝
テレビ・共聴機器	松下	マスプロ	東芝	日本アンテナ
電気時計機器	松下	セイコー	シチズン	
インターホン機器	松下	アイホン	東芝	
自動火災報知機器	能美	ニッタン	ホーチキ	松下
発電機	ヤンマー	川崎	三菱	東芝
遊雷針	大坂遊雷針	日本遊雷針	東京遊雷針	村田電機



魁設計事務所

KAI ARCHITECTURAL PROJECT AND DESIGN OFFICE CO., LTD.

長野県佐久市野沢 306-12
PHONE 0287-63-6355
FAX 0287-63-6366

一般建築士事務所登録
(佐久) G第7 Z 161号
一般建築士登録第 163929 号
土 屋 正 明

CHECK
(土屋)

DRAWING

DATE
2026/7/31

JOB NAME

令和8年度 旧田口小学校解体工事

SHEET NAME

電気設備 特記仕様書

SCALE

--




SHEET NO.

PE-01

PART

プール

1

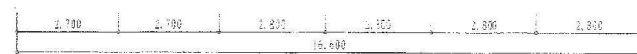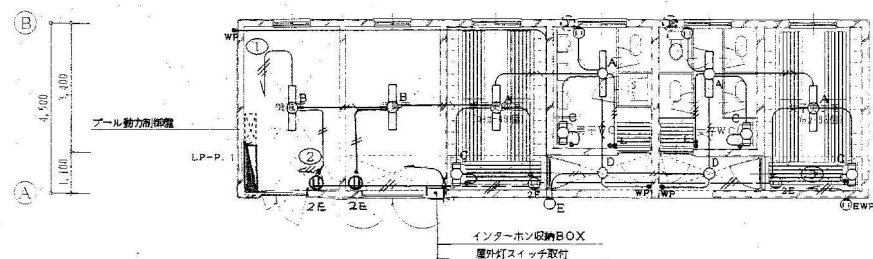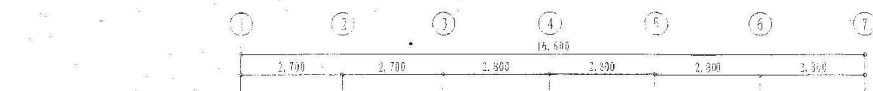

1/100

特殊な工事、設備は下記による。		
1V1. 6×2	(PF16)	
1V1. 6×3	(PF16)	
1V1. 6×2E1.6	(PF16)	
1V2. 0×2	(PF16)	
1V2. 0×2E2.0	(PF16)	

照 明 器 具 姿 図								
A	FL40W×1	FSS4-401	B	FL40W×1	FPR1-401			
C	FL20W×1	PBF6-201						
								
D	IL60W	ISC5MP-60	E	IL60W	IBC4MP-60			
F	HF100W×2	安定器1Φ100V高効率						
								
			アーム、ポール（GL+5000） 電気時計計取付台、ポール壁面吊付金物共					
G			H			I		

工事概要

1. 工事名 平成10年度 公立学校施設整備費補助金(学校体育施設補助)田口小学校水泳プール建設工事
2. 工事場所 長野県佐久郡田口大字田口 3094-2
3. 建物概要 RC(壁式)平屋建 建築面積:74.40㎡ 延床面積:74.40㎡
4. 工事種目
- | | |
|---------|----------|
| ◎衛生器具設備 | ◎消火器設備 |
| ◎給水設備 | ◎換気設備 |
| ◎給湯設備 | ◎プールろ過設備 |
| ◎排水通気設備 | |
| ◎ガス設備 | |

工事仕様

共通仕様

図面及び特記仕様書に記載されている事項の詳細は、下記仕様書及び手引きを参照の事。

建設大臣官庁官庁営繕部監修 『機械設備工事共通仕様書』(平成9年版)

建設大臣官庁官庁営繕部監修 『機械設備工事標準図』(平成9年版)

長野県住宅部施設課監修 『長野県機械設備工事施工手引』(平成9年版)

一般共通事項

1. 機 材
メーカーリストによる。但し同等品以上とする場合は監督員の承諾を受ける。
2. 工事用電力、水
本工事に必要な工事用電力、水、及び届手続などの費用は、請負業者の負担とする。
3. 製作図、施工図
主要機材の製作図、施工図は監督員の指示する時期に提出する。官公庁等への手続きは本工事に含むものとする。
4. 工事写真、竣工時提出物
共通仕様書による他、監督員の指示による。
5. 資材の保管
資材の保管は必ず屋根をかけ地上30cm以上の架台に乗せる。
6. 防火区画貫通部
配管、ダクトが防火区画、火気使用室及び各階の床等を貫通する。スリーブは鋼製とし、スリーブの外周りはモルタル詰めを行う。又、管とスリーブの隙間をロックワール 保温材で埋める。
7. 管の切断、ネジ切り
共通仕様書第2章第5節「管の接合」の項を熟読の上、間違いのなき従施工する事。
8. 土間配管の防食及び保護
管類(すべての管種)の土間配管は施工手引(施工-106)により施工する。
9. 屋外埋設管の保護
共通仕様書第2章第7節「埋設配管」の項を熟読の上、間違いのなきよう施工する。
10. 管、バルブ等の保温
給水、給湯、消火、冷暖水配管、バルブ、フランジ、可とう継手及び空調ダクトのフランジは、建物内外とも保温する。各配管の保温厚で、共通仕様書中2.5mm未満の箇所は、排水管以外は、2.5mmと読み替える。
11. 機器類の保温
圧力タンク、膨張水櫃、各種呼水水櫃等、鋼板製水櫃(蓋を含む)は、保温する。

工事保証

1. 本工事規則は、工事請負契約書の記載事項による。
2. 本工事の責任保証は、工事竣工後1年間とする。故意又は重大な過失による場合は10年間とし、係員の指示に従う事。

その他

- 上水道負担金: 本工事 ◎ 別途工事
- 下水道負担金: 本工事 ◎ 別途工事
- ガス負担金: 本工事 ◎ 別途工事

メーカーリスト

名 称	製 造 所 名	名 称	製 造 所 名
管及び継手類	JIS規格品		
弁類	JIS規格品		
衛生器具類	東陶		
不凍栓類	竹村製作所		
排水金物類	オオタケ 長谷川		
掃除口付合流栓	公共下水道認定品		
換気扇類	三菱 日立 東芝		
排水ポンプ類	川本 テラルキョクトウ エバラ		
プールろ過装置	栗田工業又は同等品以上		
シャワーユニット	栗田工業又は同等品以上		
非常用浄水器	ライフフォンテ		

凡 例

記 号	名 称	備 考
-----	屋外給水管	耐衝撃性硬質塩化ビニル管 H1-VP
-----	屋内給水管(土中)	水道用内外面塩化ビニリング鋼管 SGP-VD
-----	屋内給水管(一般)	水道用内面塩化ビニリング鋼管 SGP-VB
-----	給湯管	耐熱性塩化ビニリング鋼管 HT-LP
-----	ミキシングユニット ヘンジャーユニット	一般配管用ステンレス鋼鋼管 JIS-G-3448 SUS304
-----	源泉管兼排水管	硬質塩化ビニル管 JIS-K-6741 VP
-----	通気管	硬質塩化ビニル管 JIS-K-6741 VP
-----G-----	ガス管(一般)	配管用白鋼管 JIS-G-3452(白)
-----S-----	ろ過循環管(往)	水道用内面塩化ビニリング鋼管 SGP-VB
-----R-----	ろ過循環管(返)	水道用内面塩化ビニリング鋼管 SGP-VB
-----D-----	プール排水管	水道用内面塩化ビニリング鋼管 SGP-VB
-----	プールオーバー管	硬質塩化ビニル管 JIS-K-6741 VP
-----	ポンプ放流管	硬質塩化ビニル管 JIS-K-6741 VP
-----	道路横断排水管	外面塩化ビニリング鋼管 SGP-VS
○ ○	塩ビ小口径樹	公共下水道認定品 ワンタッチ蓋(塩ビ製)
◎ ◎	塩ビ小口径樹	公共下水道認定品 重耐重保護鉄蓋仕様
---X---	弁類 (給水・給湯)	上水道給部分 仕切弁 (JIS-10K) 管端コア付
		その他 仕切弁 (JIS-5K) 管端コア付
---X---	弁類 (オイル管)	マレプル弁 (JIS-5K)

衛生器具表


対象室名	名 称	参考型式	数 量	備 考
便所	和風大便器	C-37V	4	(トラップ無し) 防露式隅付ロータンク 紙巻器(SUS製) 他
	懸掛便器	C-416	1	(トラップ無し) 防露式隅付ロータンク 紙巻器(SUS製) 他
	ストール小便器	U-53	3	(トラップ無し) フラッシュ弁 他
	洗面器	L-230DS	2	立水栓(T205) イナズマ管 ストレート止水栓 他
	掃除用流し	SK-322	1	給水栓(T23B20) 排水金具(ストレート) 他
更衣室	洗面器	L-230DS	2	立水栓(T205) イナズマ管 ストレート止水栓 他
洗眼流し	横形洗眼水栓	T-248NX	9	
	ホーム水栓	T-200S-13	1	
屋外	散水栓	T-27H-13	3	ボックス共


換気機器表

機器番号	名 称	参考型式	台 数	備 考
F-1	壁付換気扇	EX-20SH3	2	風圧式シャッター付 200φ*588mm ³ /h*19W ウェザーカバーSUS製(P-20CVS3) 共

機 器 表

機器番号	機器名称	機 器 仕 様
PD-1	排水水中ポンプ	強化樹脂製 雑排水用 参考型式:WUP型 (2台) 非自動型 50A*200L/min*8m*0.75KW 3φ200V
PD-2	凍結防止用ポンプ	強化樹脂製 雑排水用 参考型式:WUP型 (3台) 非自動型 50A*180L/min*4m*0.4KW 3φ200V ケーブル長さ:40m*1台 30m*2台 冬期のプール凍結防止用として使用する 外気用サーモにより自動運転とする サーモ設定範囲は-10℃~20℃の製品とする プール内安定用架台 (SUS製) 共
	プールの過装置	1. 全自動砂ろ過器 (参考型式:KPF-LA3型相当品) 処理能力:80m ³ /h 本体SS400 (内面ズボイ<塗装) ろ材充填共 空気式自動弁他 配管 附属品一式 2. 集毛器 SS100A 予備エレメント付 3. ろ過循環ポンプ 125A* *7.5KW 3相200V 遮止弁:125A 圧力計等附属品一式 基礎工事共 4. コンプレッサー ろ過器自動弁用 0.4KW 基礎工事共 5. 塩素減毒装置 薬注ポンプ:30CC/min*10kg/cm ² *30W 薬注タンク:100L 注入ホース等附属品一式 基礎工事共 6. 凝集剤装置 注入ポンプ:電動バルス式 15CC/min*10VA 専用架台付 注入ホース等附属品一式 基礎工事共
	制御盤	屋内壁掛型 全自動操作盤 (ろ過装置附属品)
	アデニティシャワーユニット	1. 電磁弁ユニット 4CA電動弁 (リレー内蔵型)*1ヶ 40A弁*1ヶ シャワー発停スイッチ*2 組立配管共一式 2. シャワーユニット SUS製 吹出ノズル10ヶ付 3. 電磁弁ユニット 4CA電動弁*1ヶ 40A弁*3ヶ 強制遮断ボックス*1ヶ 4. ミキシングユニット 32A*32A*40A 5. ガス給湯器 GQ-501W-F (屋内壁掛、強制排気形) 2台 排気筒セット*2 CCP切替水電磁弁*2 メーンリモコン*1ヶ
	非常用浄水器	ライフフォンテ 処理能力:最大1000L/h 移動式 源水吸込用ホース:5m 処理水用ホース:10m

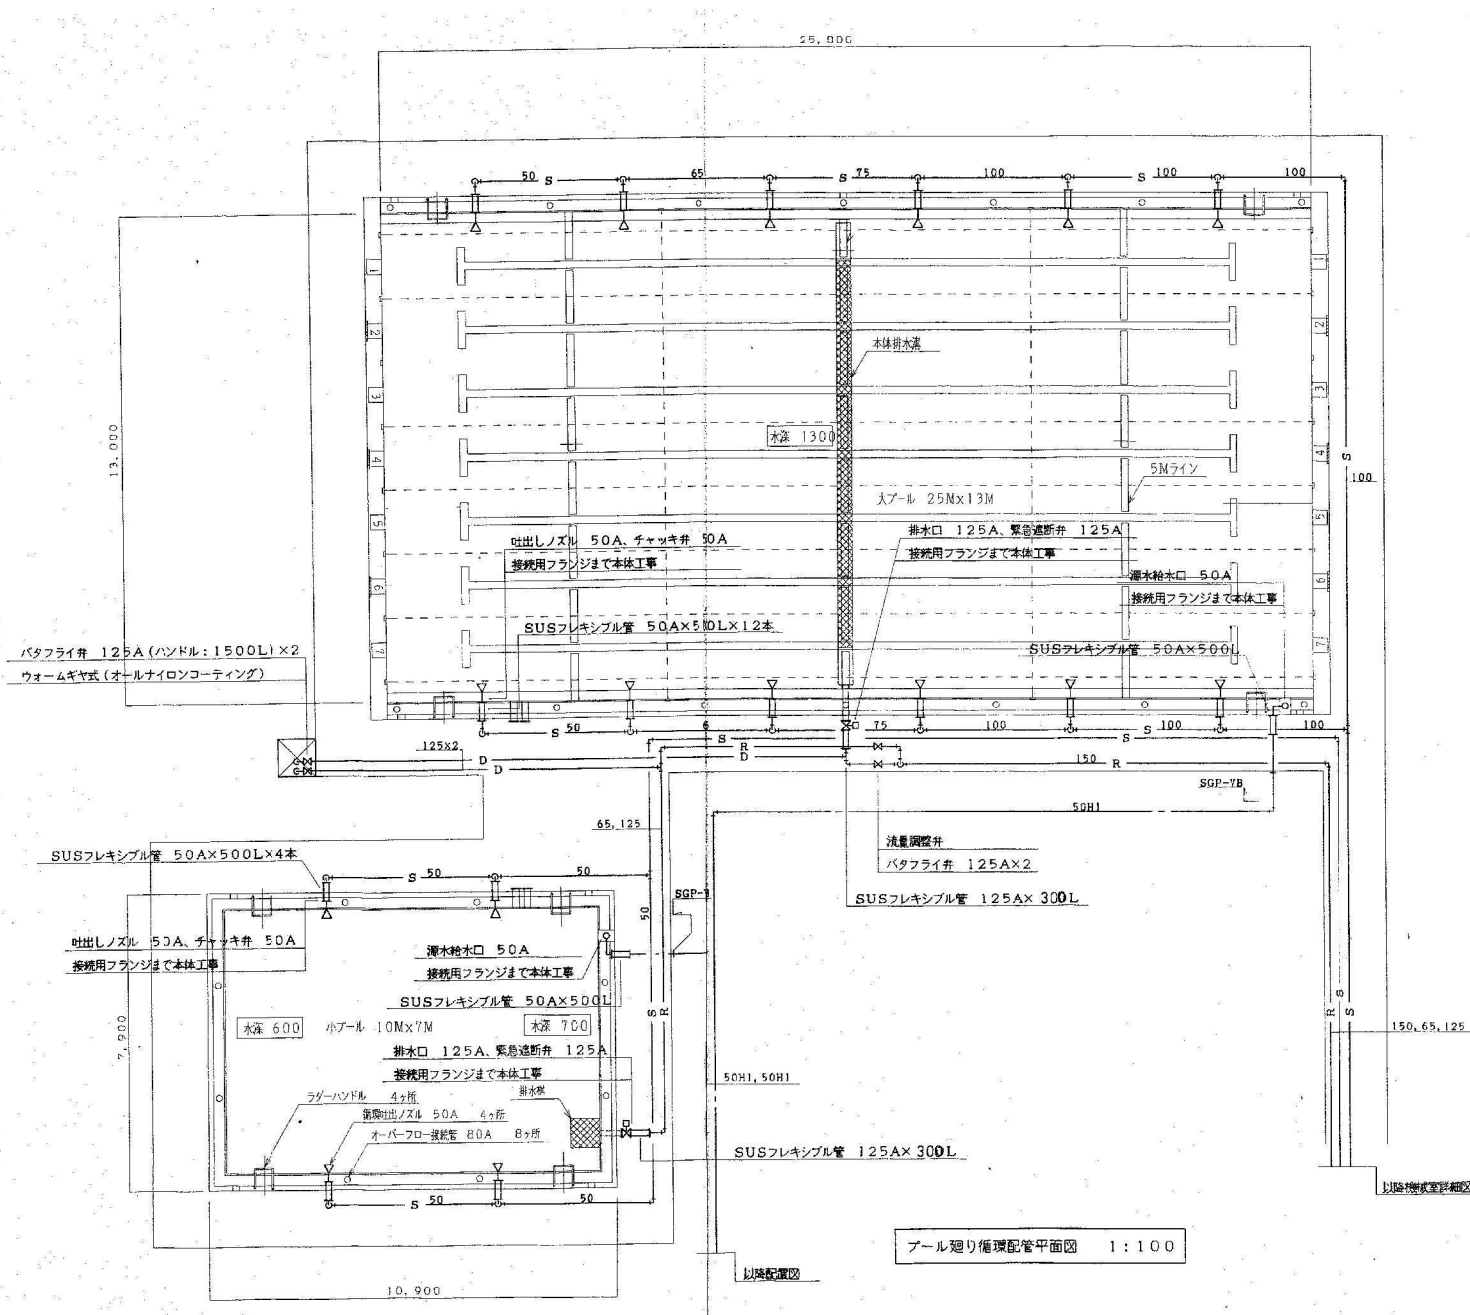

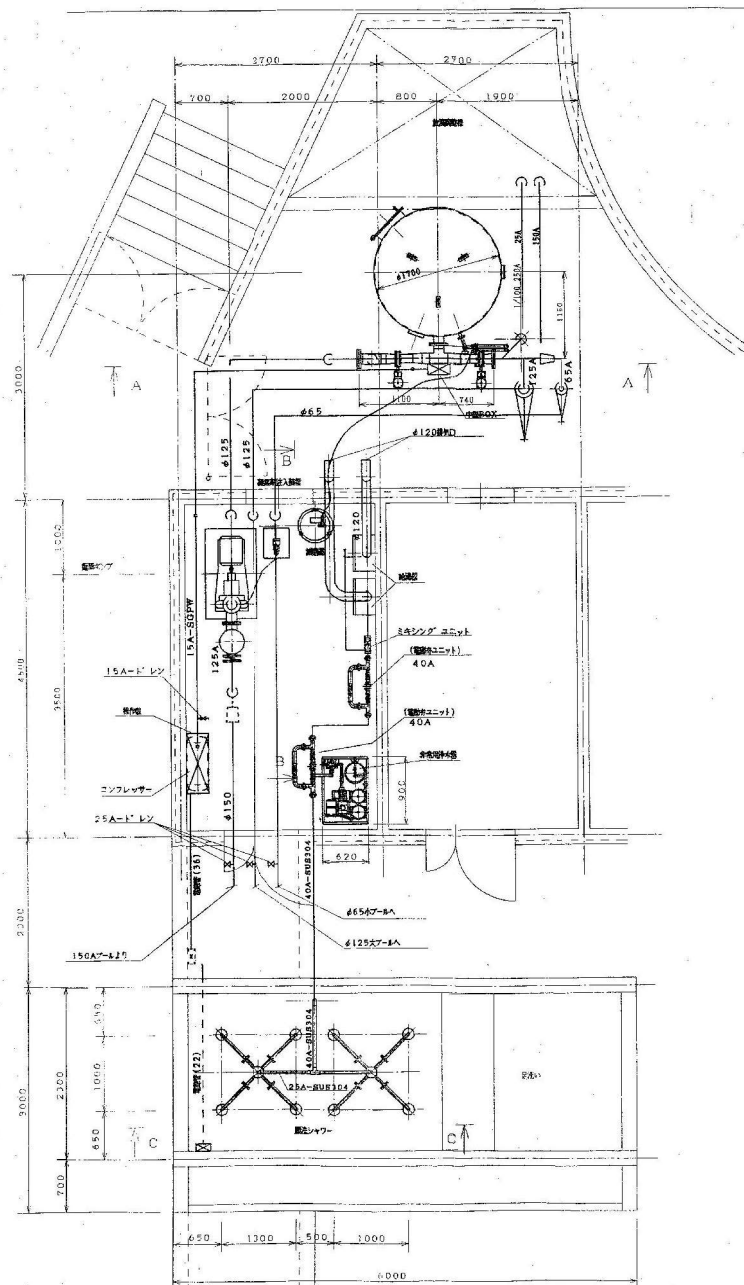

プール浄化設備仕様表

No.	名 称	仕 様	数 量	備 考
1	ろ 過 器	管 式 $\phi 1100 \times H1220$	1	内蔵バイド (Z) 2層
2	循環ポンプ	100AX80A 60-90cm/分 1.5kW 鋼	1	防錆処理済
3	集 毛 器	10E-125AX100A 鋼 S 25mm	1	
4	減 速 器	4W-30030 cc/min 30W 100mm	1	
5	凝集剤注入装置	管 式 $\phi 150 \times H1070$	1	BL-1 樹脂製
6	自動バタフライ弁	ABC12/EPDM-100A 鋼 鋼 SCS14	1	
7	自動バタフライ弁	ABC12/EPDM-100A 鋼 鋼 SCS14	1	防錆処理
8	自動バタフライ弁	ABC12/EPDM-100A 鋼 鋼 SCS14	1	
9	自動バタフライ弁	ABC12/EPDM-60A 鋼 鋼 SCS14	1	防錆処理
10	自動バタフライ弁	ABC12/EPDM-100A 鋼 鋼 SCS14	1	防錆処理
11	電動ボール弁	BC - 25A 3/4"	1	
12	バタフライ弁	ABC12/EPDM-125A 鋼 鋼 SCS14	1	ギヤ式
13	逆 止 弁	PC 10E-125AX100A 鋼 BC	1	バイド付 鋼製
14	玉 形 弁	BC - 25A 3/4"	1	
15	ボ ー ル 弁	BC - 25A 3/4"	1	
16	水 検	管 式 $\phi 150 \times H150$	1	
17	逆 止 弁	PC 10E-125AX100A 鋼 BC	2	
18	圧 力 計	$\phi 75 \times 100$ 0-4kg/cm ²	2	フック付
19	面取板	JIS 3452C16 鋼 DP	1	内蔵バイド (Z) 2層
20	コンプレッサー	45L/min X 7.5kg/cm ² X 1/4"	1	オートラン

注 記

1. 運転時重量は、11TONとします。




ろ過器本体搬入時重量は、1200kgです。

非常用浄水器仕様表

No.	名 称	仕 様	数 量	備 考
1	エンジンポンプ	40A-1000L/分 X 40mm X 4.0MPa	1	
2	ウイングポンプ	500L X 22mm X 1250mm X 1/4"	1	
3	活性炭フィルター	200L X 22mm X 1250mm X 1/4"	1	FG1- S-K
4	前処理フィルター	200L X 22mm X 1250mm X 1/4"	1	DFNO. 2N
5	セラミックフィルター	200L X 22mm X 1250mm X 1/4"	1	
6	三方弁	25A-BC 3/4"	1	
7	ボール弁	20A-BC 3/4"	3	
8	逆止弁	20A-BC 3/4"	2	
9	圧力計	$\phi 75 \times 100$	3	
10	専用ホース器具	3m	2	200L X 22mm X 1/4"

シャワー機器仕様表

No.	名 称	仕 様	数 量	備 考
1	電動弁ユニット	40A-1000L/分 X 40mm X 4.0MPa	1	
2	シャワーユニット	JIS 3452C16 鋼 DP	2	
3	電動弁ユニット	40A-1000L/分 X 40mm X 4.0MPa	1	
4	給 湯 器	燃 料 130% X 100V X 430W	2	
5	ミキシングユニット	メインリモコン、リモコンコード	1	

   

機械室廻り配管参考図 1:30

⑪ 雑庫 9.0x7.2m 	⑫ 雑庫 10.8x5.4m 	⑬ 雑庫 2.93x2.2m 
⑭ 雑庫 5.46x1.82m 	⑮ 雑庫 1.8x1.2m 	
⑯ 雑庫 2.9x1.85m 	⑰ 温室 3.6x2.2m 外壁吹付塗材にアスベストが含有 	① ケーブル囲障 ネットフェンス6.0L x 4x2.0H 独立基礎 
② モニュメント 台座：3.0x2.0m 	③ 定礎碑 W=0.6m 	④ フェンス L=18.5x1.8h ⑪ 雑庫 

	魁設計事務所 KAI ARCHITECTURAL PROJECT AND DESIGN OFFICE CO., LTD.	長野県佐久市野沢 306-12 PHONE (0267) 63-6355 FAX (0267) 63-6366 385-0053 NAGANO JAPAN	一般建築士事務所登録 (佐久) G第7 Z 1 6 1号	CHECK	DRAWING	DATE	JOB NAME	SHEET NAME	SHEET NO.
			一般建築士登録第 163929 号 土 屋 正 明	土屋		2026/7/31	令和8年度 旧田口小学校解体工事	解体・除却物 参考姿図-1	G-01
								SCALE	PART



魁設計事務所

KAI ARCHITECTURAL PROJECT AND DESIGN OFFICE CO., LTD.

長野県佐久市野沢 306-12
PHONE 0287-63-6365
FAX 0287-63-6366
385-0053 NAGANO JAPAN

一級建築士事務所登録
(佐久) G第7 Z 1 6 1号
一級建築士登録第 163929号
土 屋 正 明

CHECK
① 土 屋

DRAWING

DATE
2026/7/31

JOB NAME
令和8年度 旧田口小学校解体工事

SHEET NAME
解体・除却物 参考図-1

SCALE

SHEET NO.
G-01
PART

F 鳥小屋 五角形一辺W=1.2m 	H 藤棚 5.6x2.8x1.8h 	I 枝屑集積場 約7.0x7.0x1.0h 
J タイヤ山 約7.0x7.0x1.3h 	K モニュメント 五角形一辺W=1.0x1.8h 	L モニュメント W=1.2m 
M 標石 台座1.0x1.0m程度 	N 鳥小屋 五角形一辺W=2.3m 	O 野球バックネット L=3.6+10.8+3.6m 

