



マンホールポンプ構造図 S=1:20

平塚橋MP

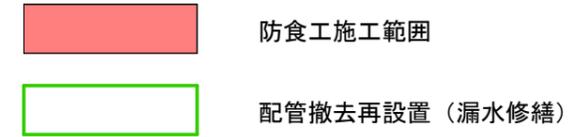

- ※1 劣化部除去・断面修復厚は10mmとする。
- ※2 施工中は、2台目運転水位 (H=0.9m) にてポンプの運転を行いながら施工を行うものとする。  
現在設定水位が0.9mにて運転実施しているが、ゴールデンウィーク中に水位が1.09mまで上がった実績があるため、H=1.2mより上の部分の防食を実施することとする。
- ※3 配管撤去再設置について、緑枠部の配管フランジ部分より漏水があるため、配管取り外し、パッキン交換、配管再設置を行うこと。

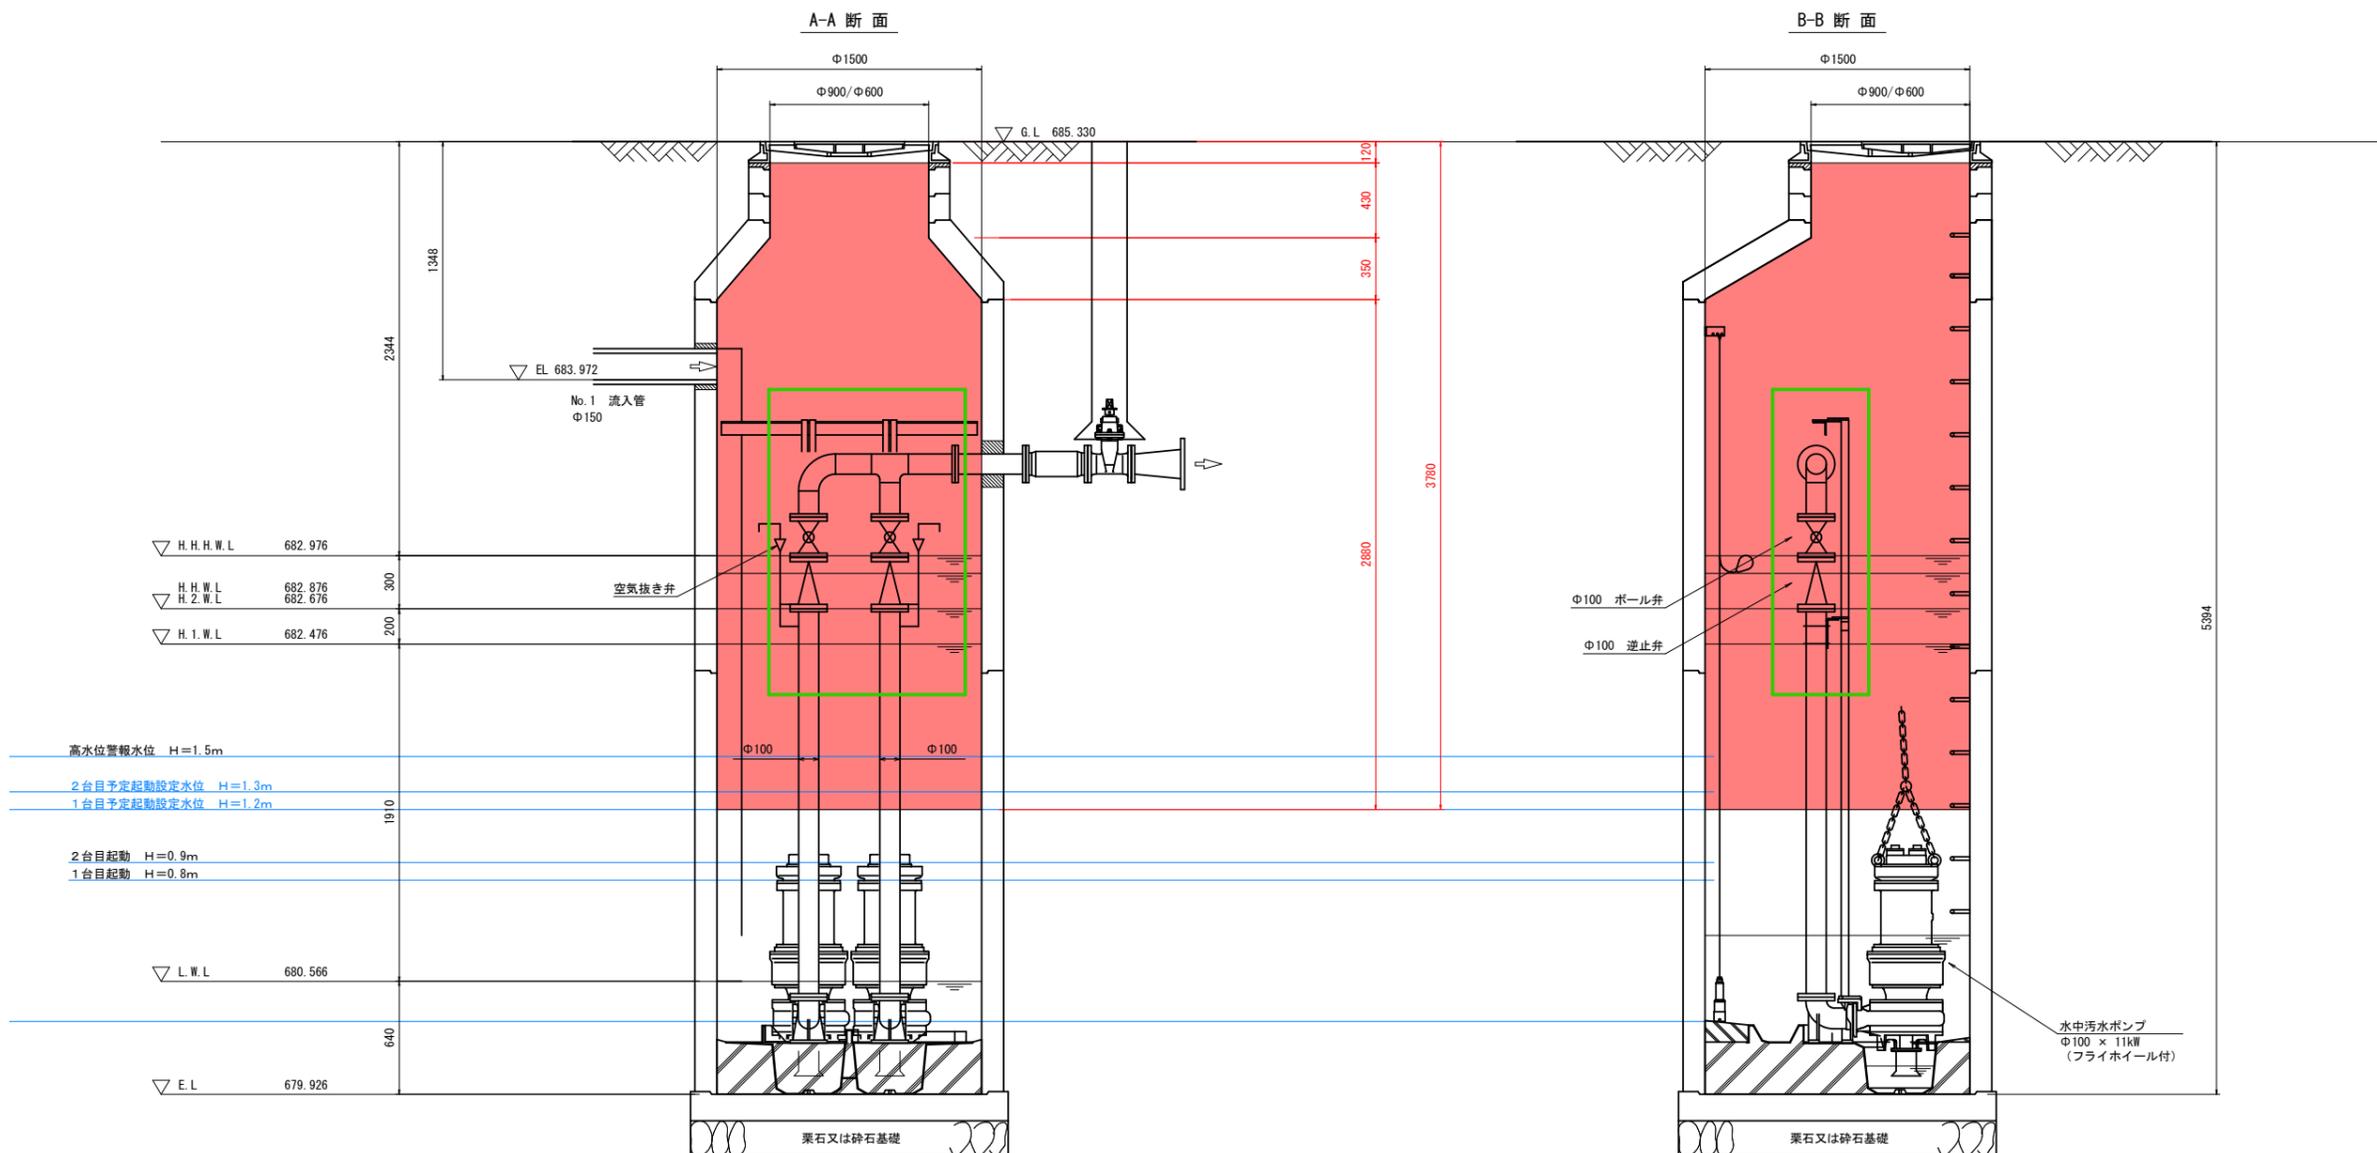

平塚橋MP

事業名	令和7年度 污水岩村田分区4221号線 マンホール修繕		
図面名称	防食工施工範囲図	番号	50/56
年度	令和7年度	施行主体	佐久市
施行地	長野県佐久市根々井		
課長	係長	設計者	