


業務箇所【城山保育園】

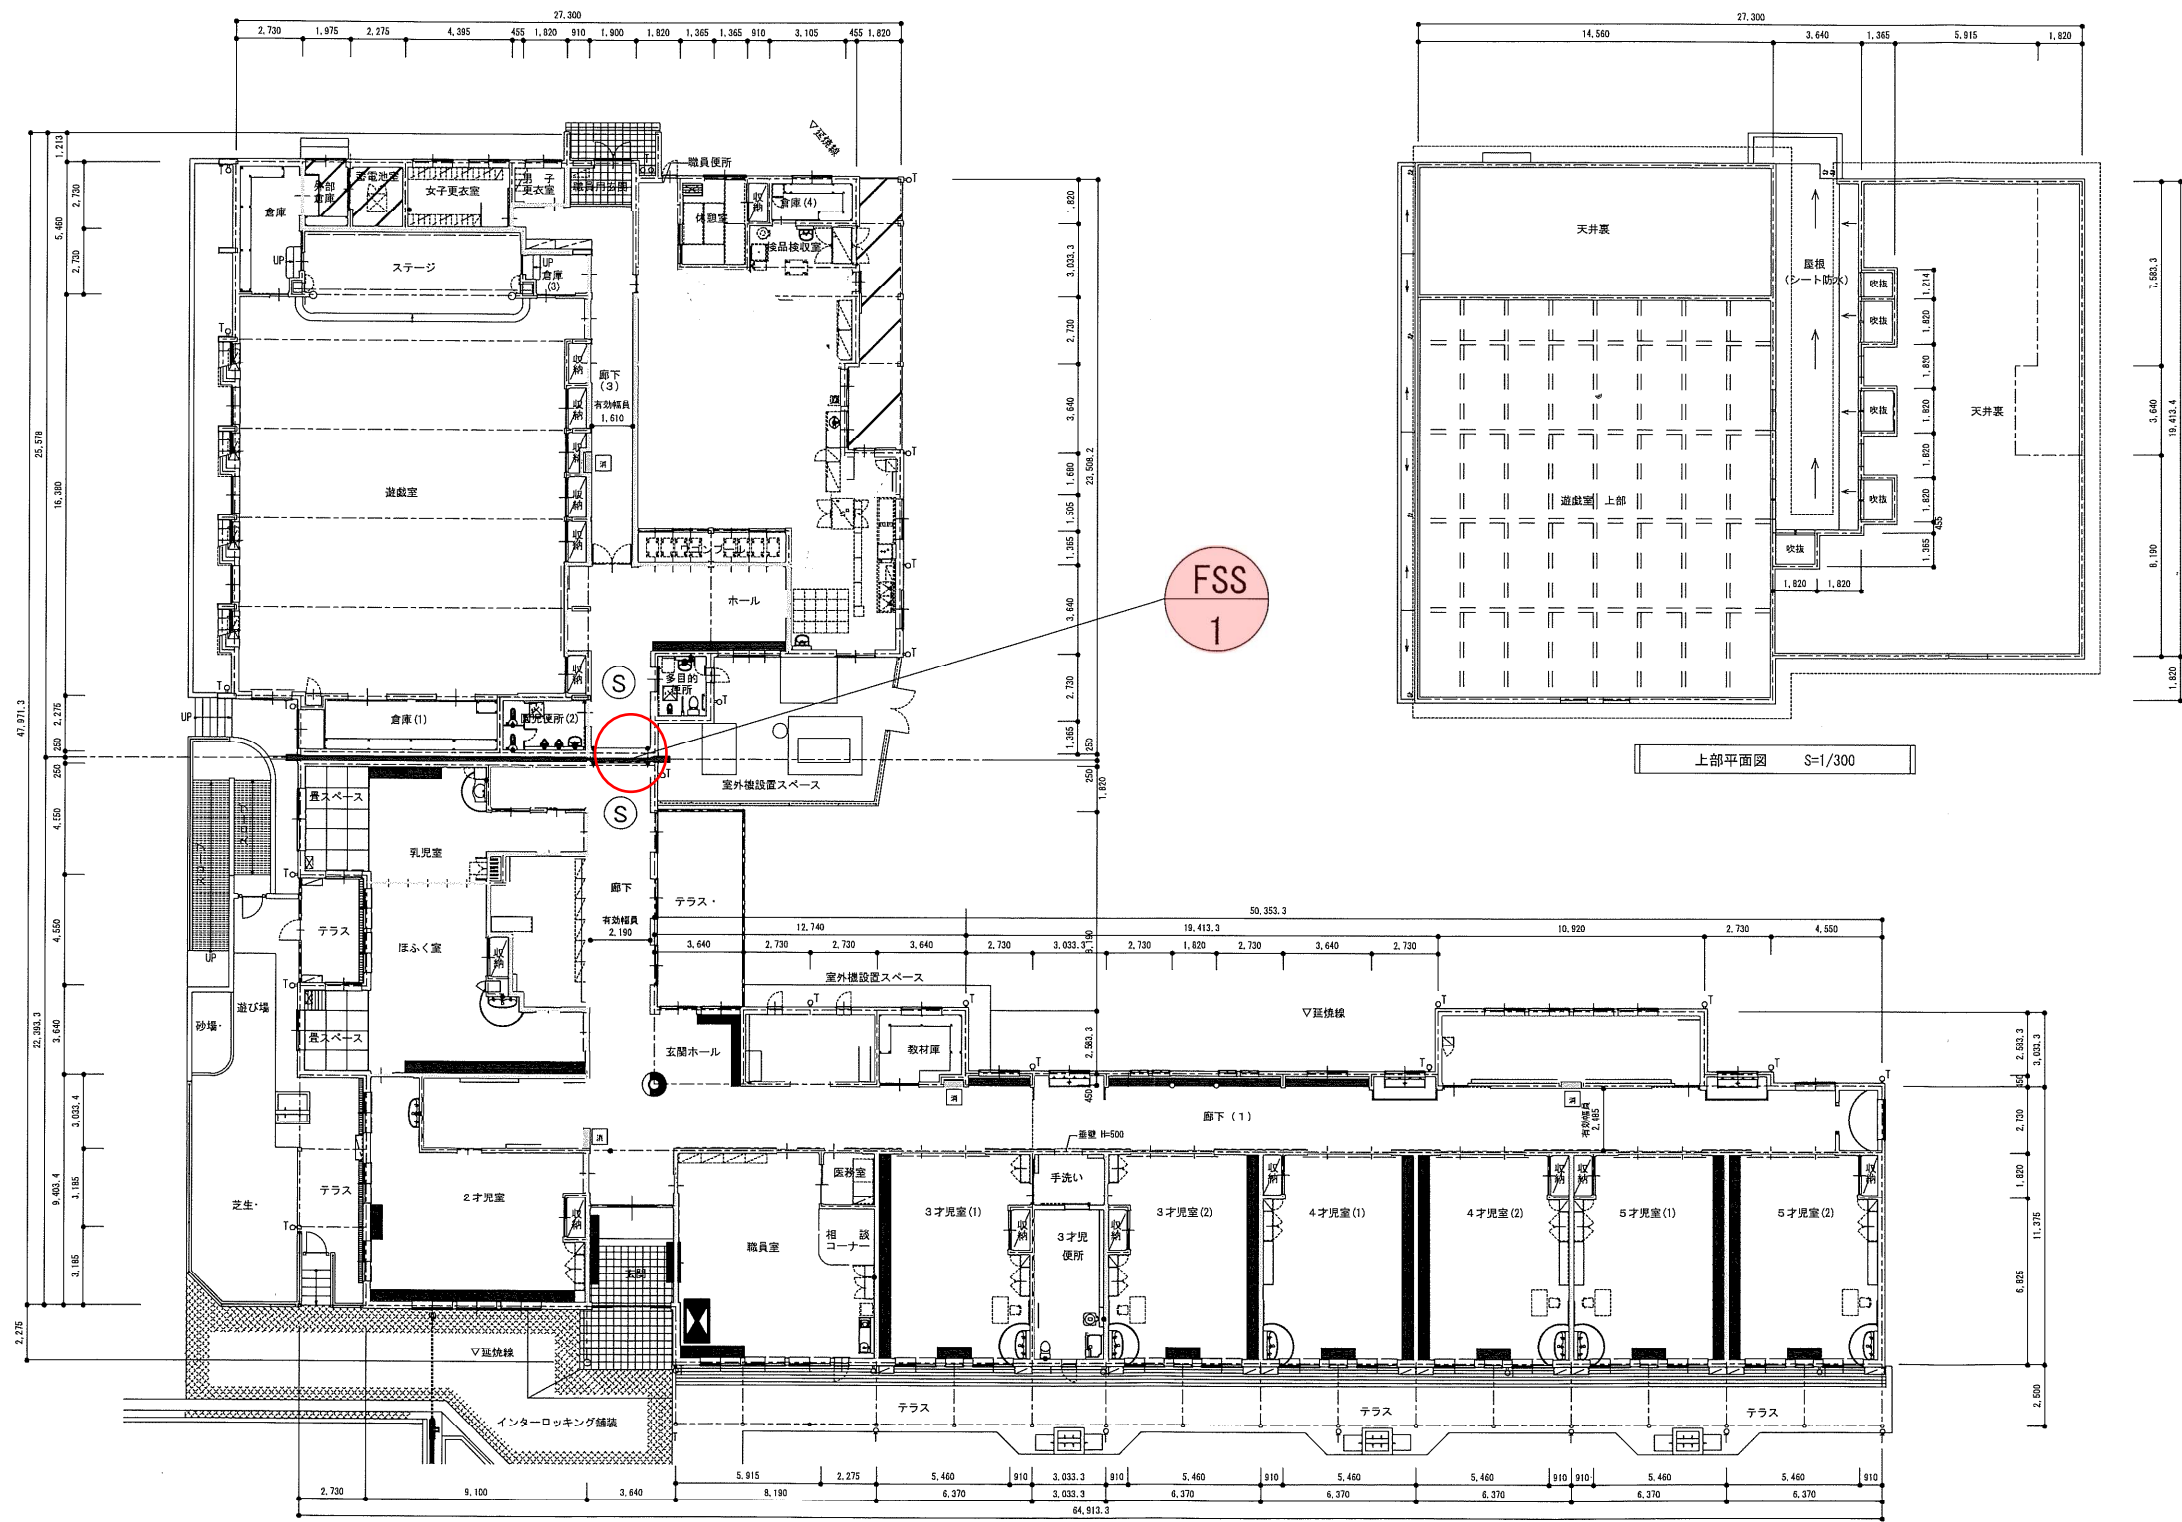


凡例:

FSS	煙感知器連動防火シャッター
⬛	連動制御盤
Ⓢ	煙感知器


防火設備の種類	枚数
煙感知器連動防火シャッター	1

城山保育園 平面図

業務箇所【岩村田保育園】

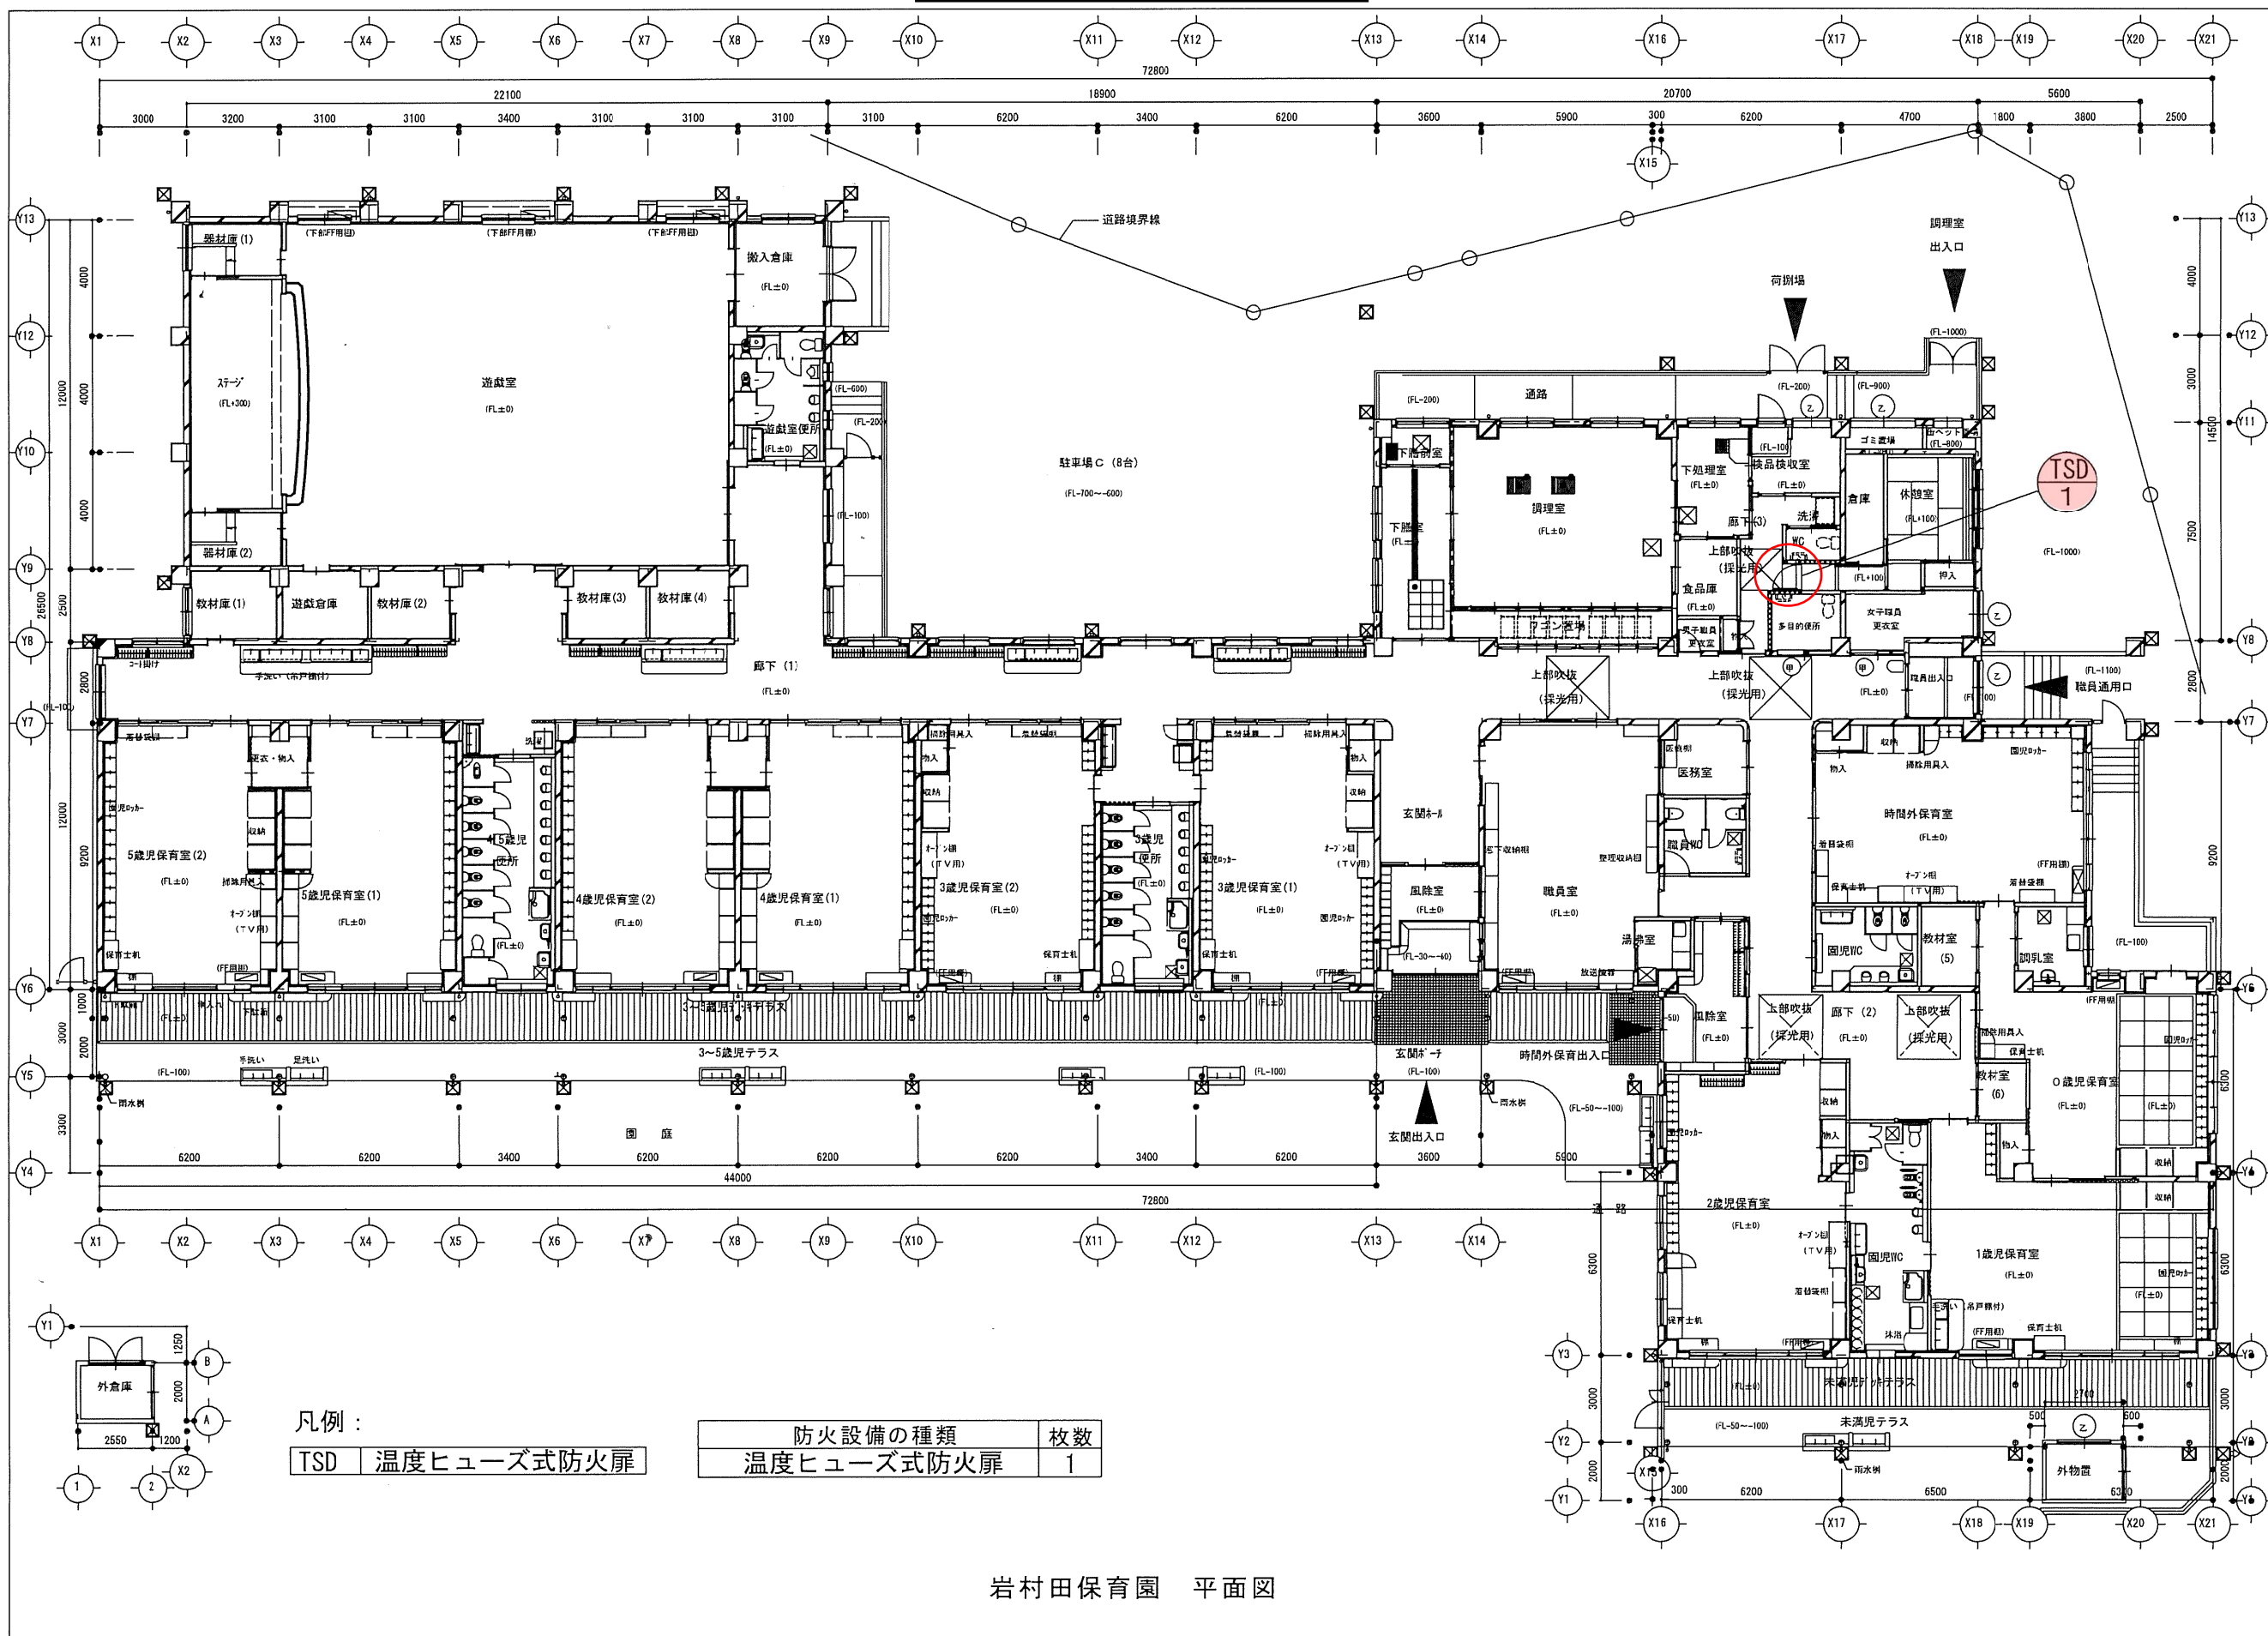


業務箇所【もちづき保育園】

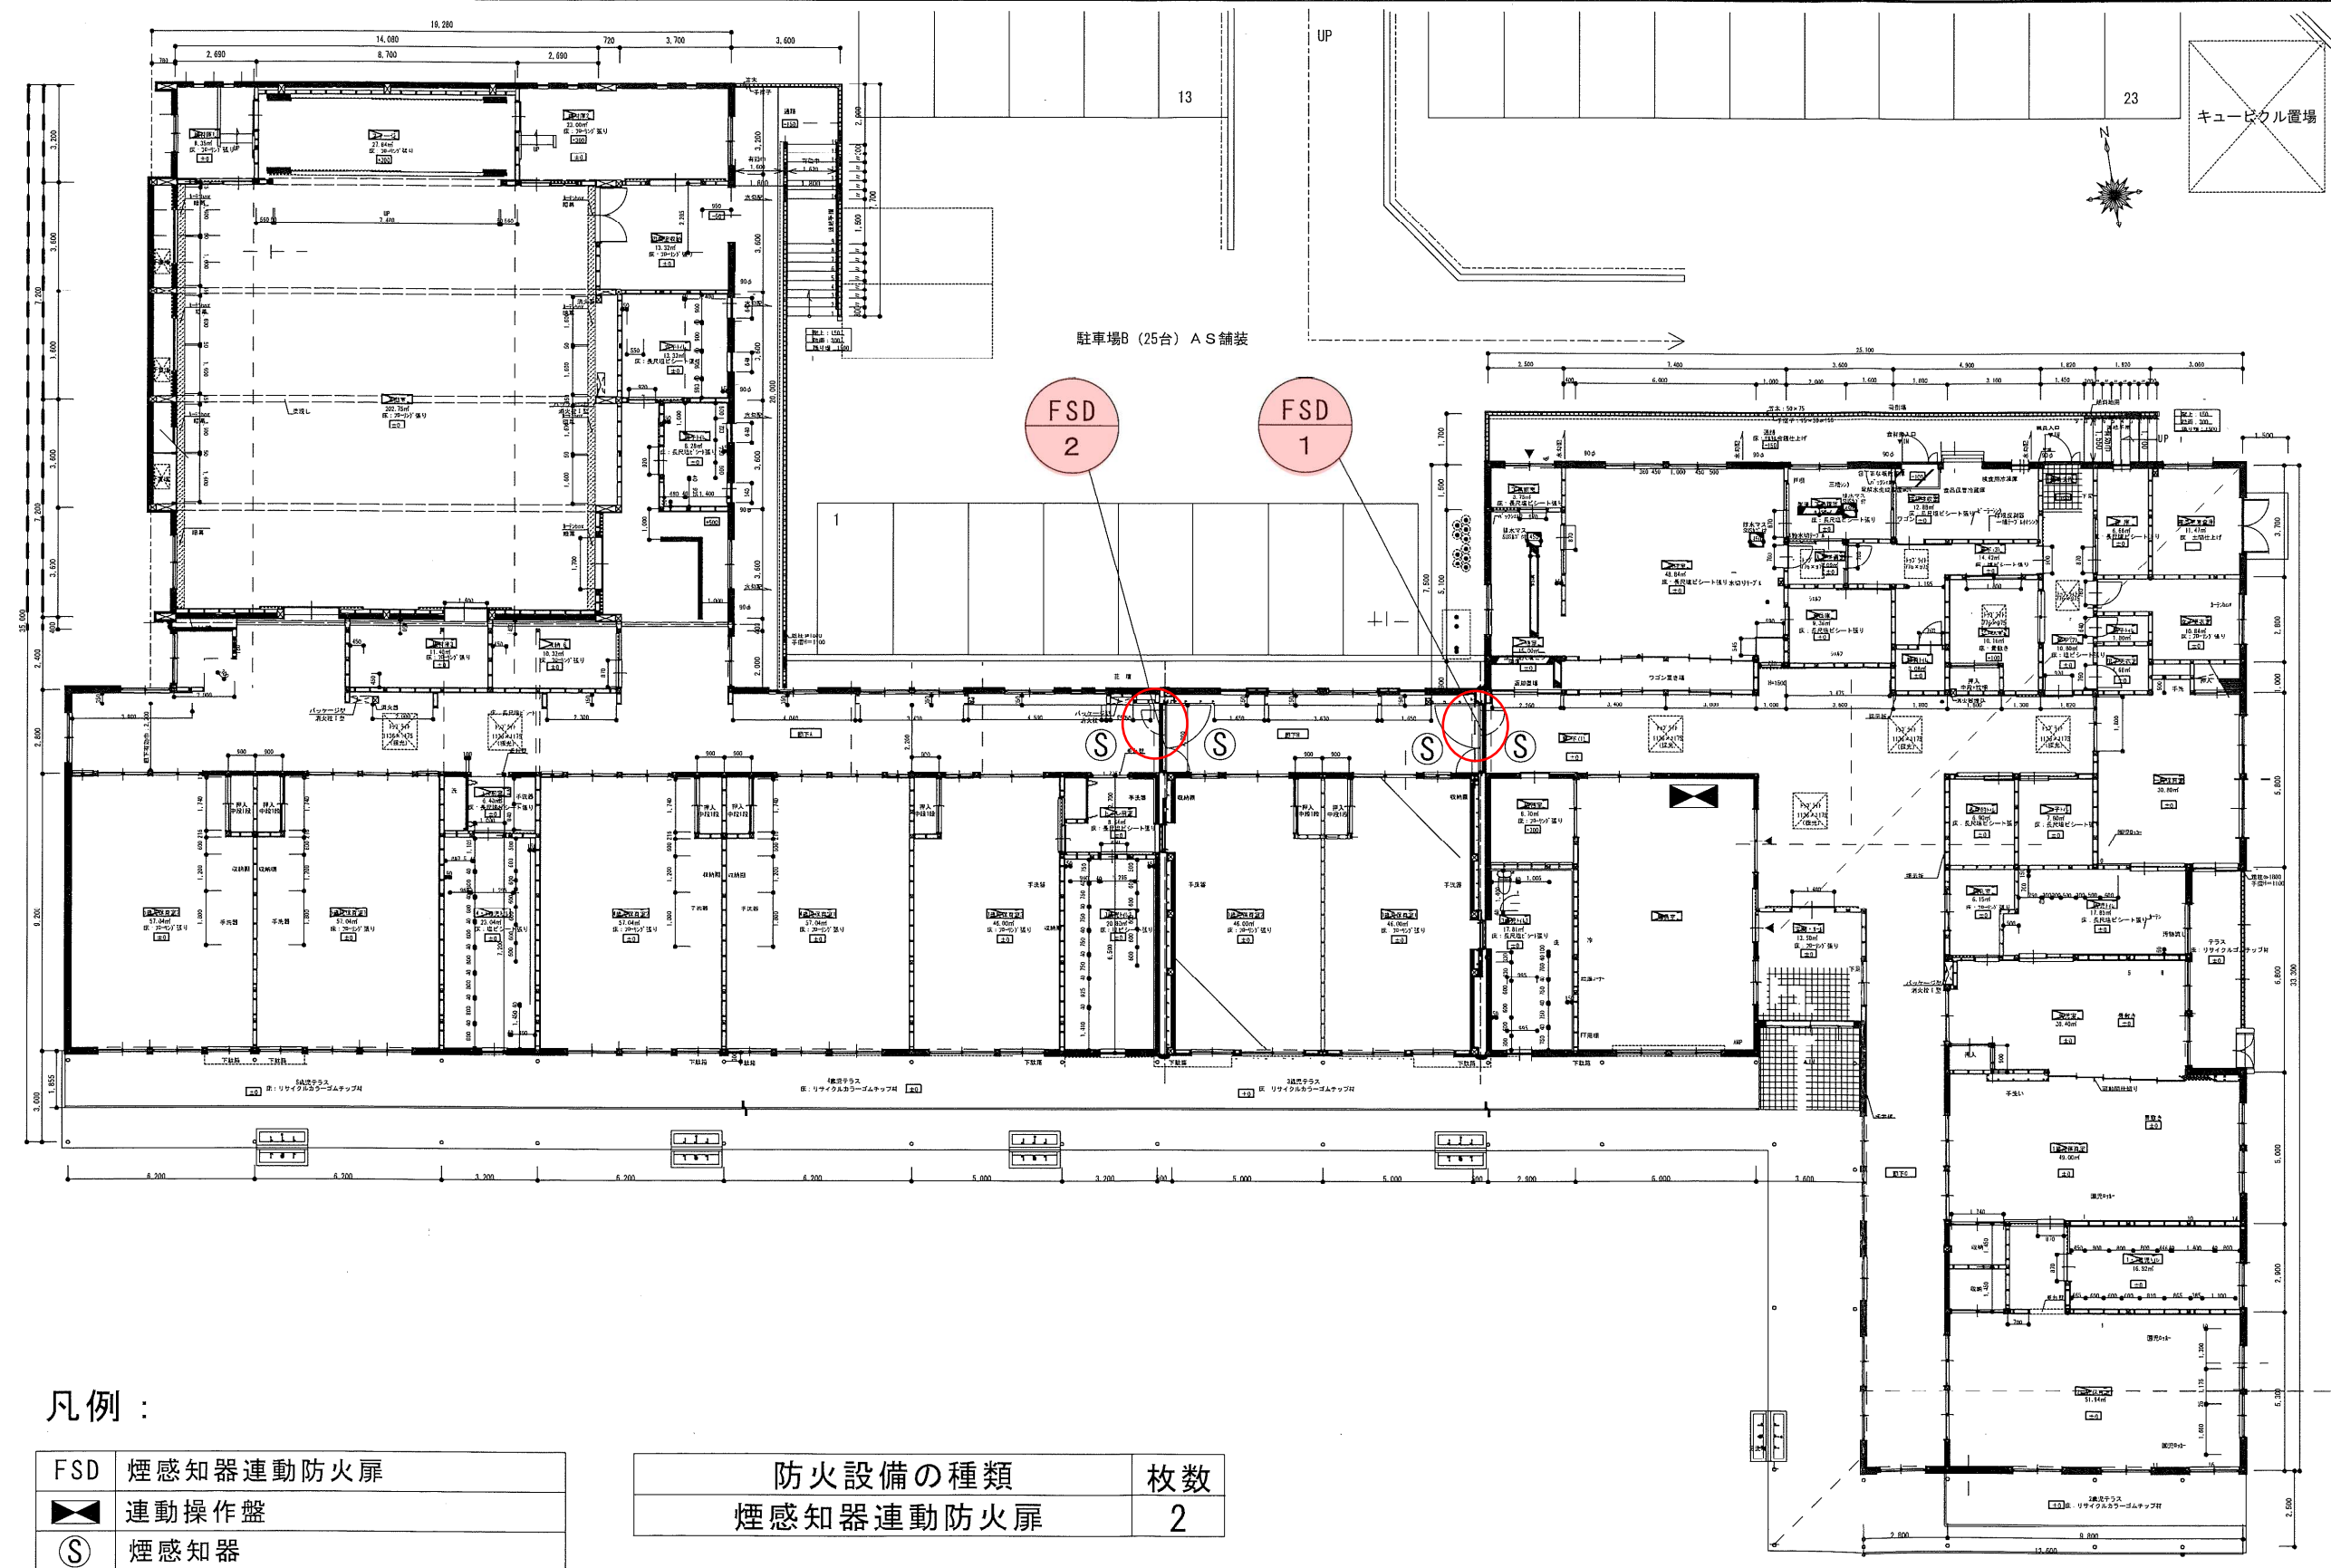

もちづき保育園 平面図

業務箇所【あさしな保育園】

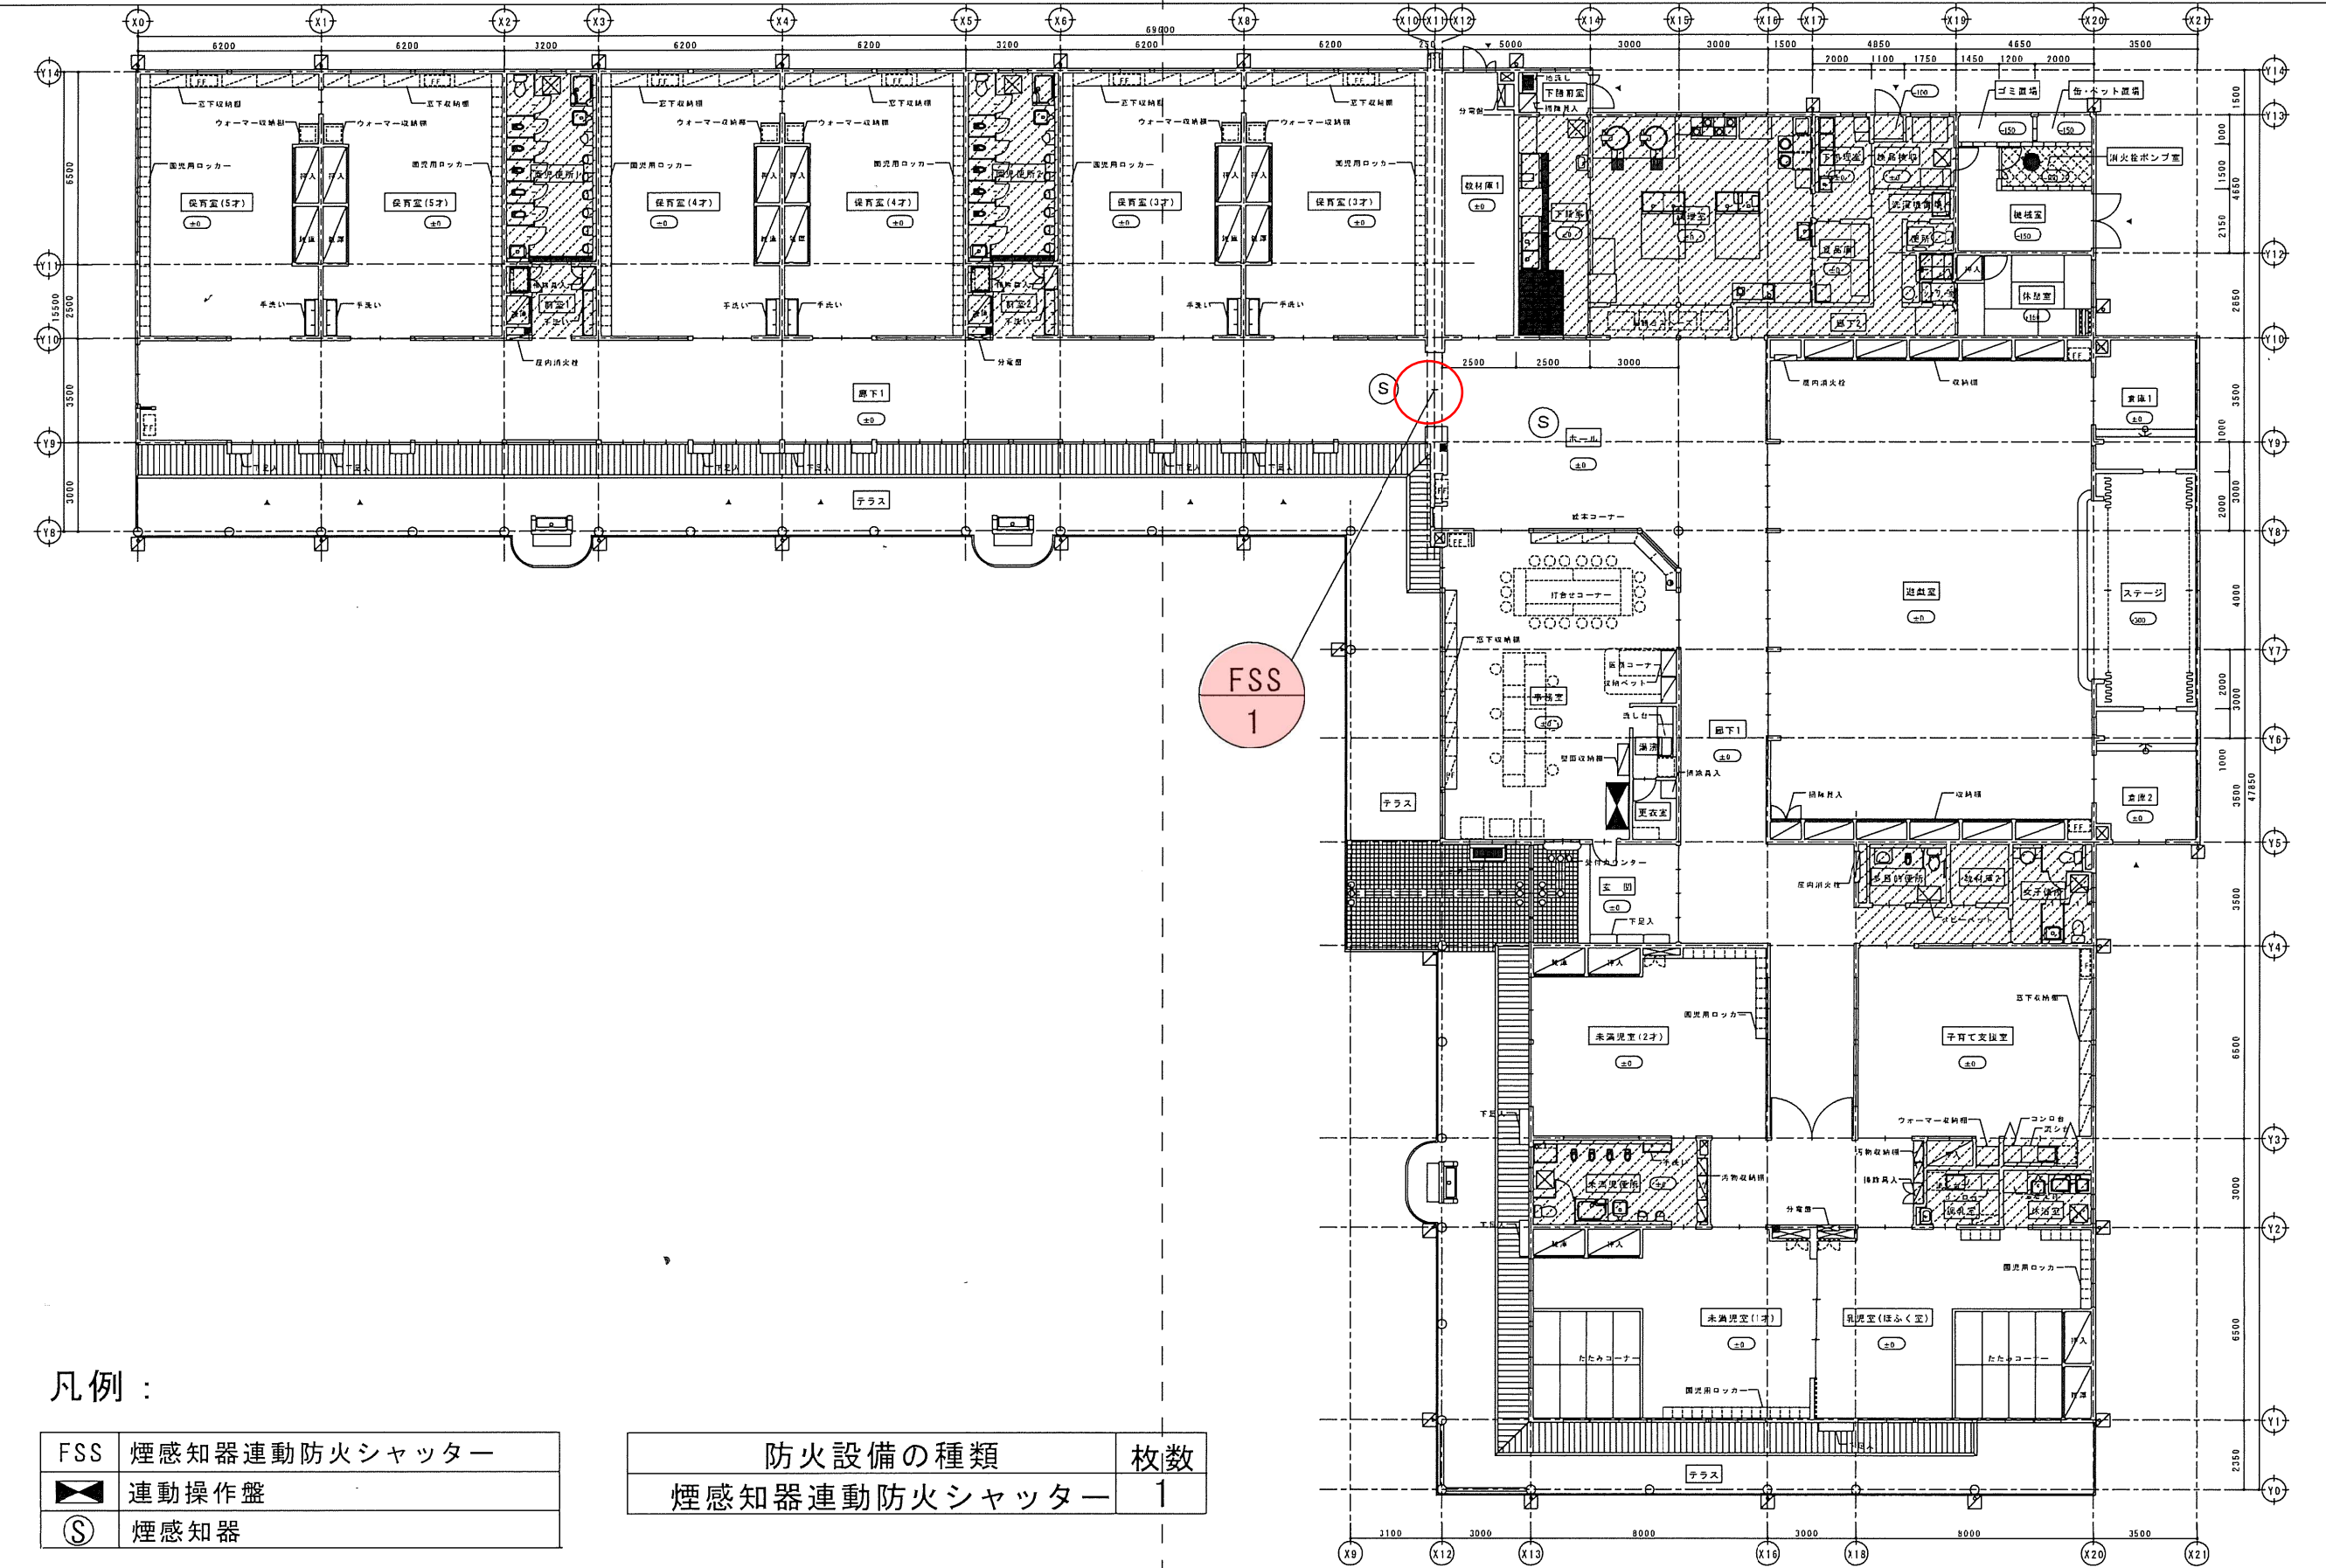

凡例：

FSS	煙感知器連動防火シャッター
▶	連動操作盤
Ⓢ	煙感知器

防火設備の種類	枚数
煙感知器連動防火シャッター	1

あさしな保育園 平面図