位　置　図

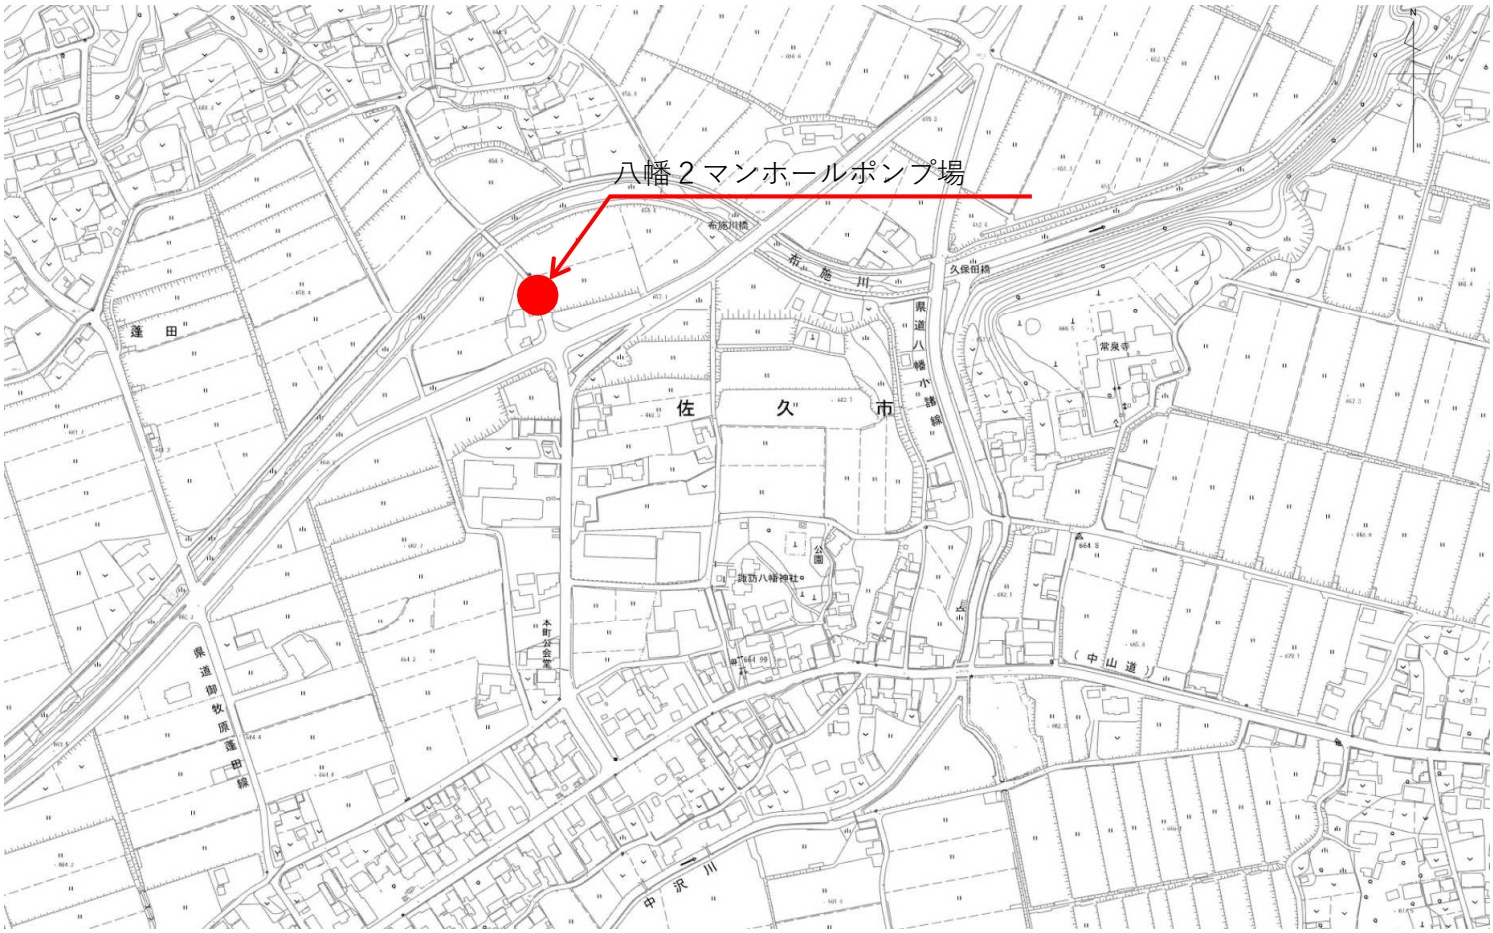
八幡２マンホールポンプ場
布施川橋
布施川
久保田橋
県道八幡小諸線
常泉寺
蓬田
佐久市
諏訪八幡神社
公園
本町公会堂
県道御牧原蓬田線
（中山道）
中沢川

機　器　図

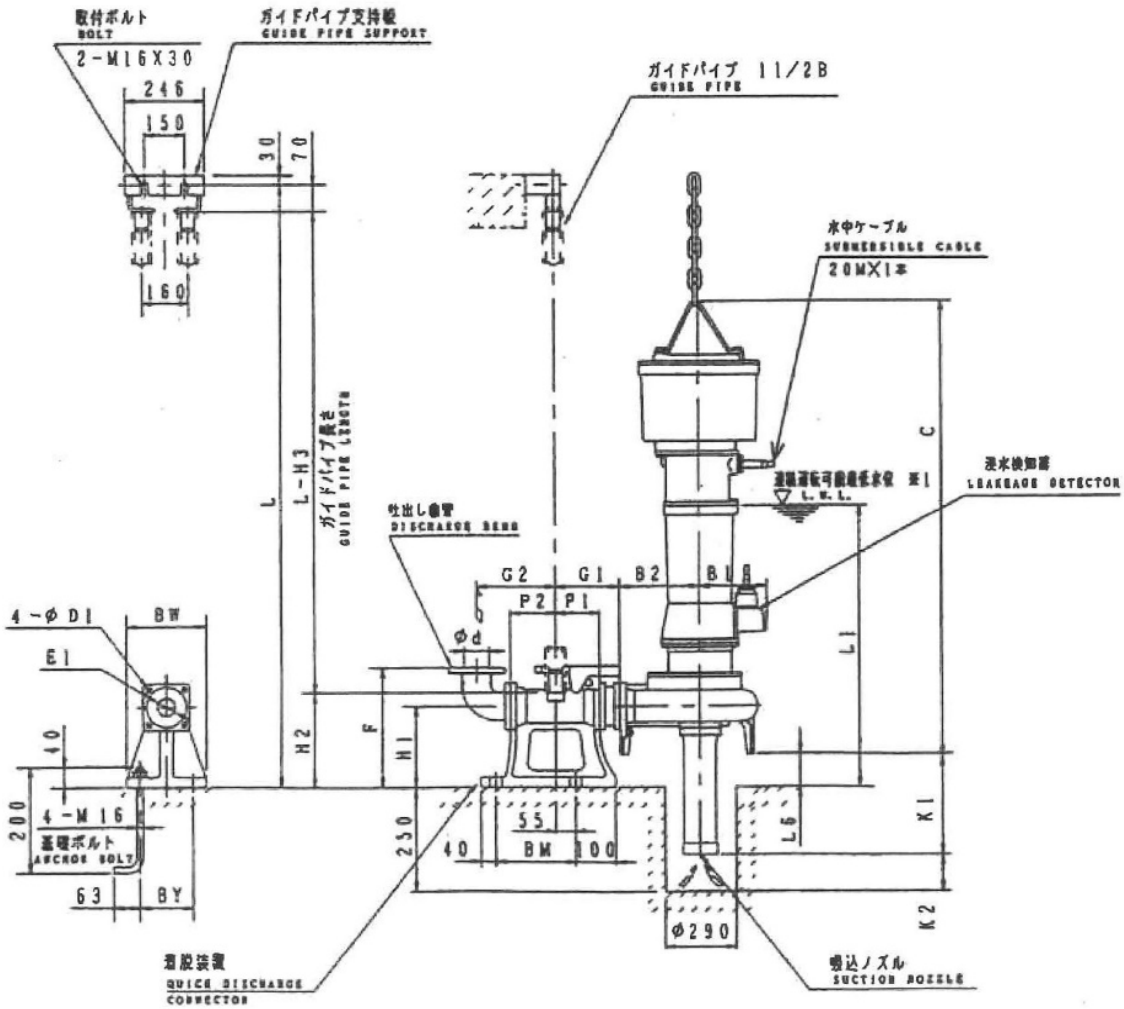
取付ボルト
BOLT
2-M16X30
ガイドパイプ支持金具
GUIDE PIPE SUPPORT
246
150
160
30
70
ガイドパイプ 11/2B
GUIDE PIPE
水中ケーブル
SUBMERSIBLE CABLE
20MX1本
L
L-H3
ガイドパイプ長さ
GUIDE PIPE LENGTH
C
浸水検知器
LEAKAGE DETECTOR
L.W.L.
吐出し曲管
DISCHARGE BEND
G2
G1
B2
B1
P2
P1
φd
4-φD1
BW
E1
40
200
4-M16
基礎ボルト
ANCHOR BOLT
63
BY
H2
F
H1
L1
230
55
40
BM
100
L6
K1
K2
φ290
迅脱装置
QUICK DISCHARGE CONNECTOR
吸込ノズル
SUCTION NOZZLE