
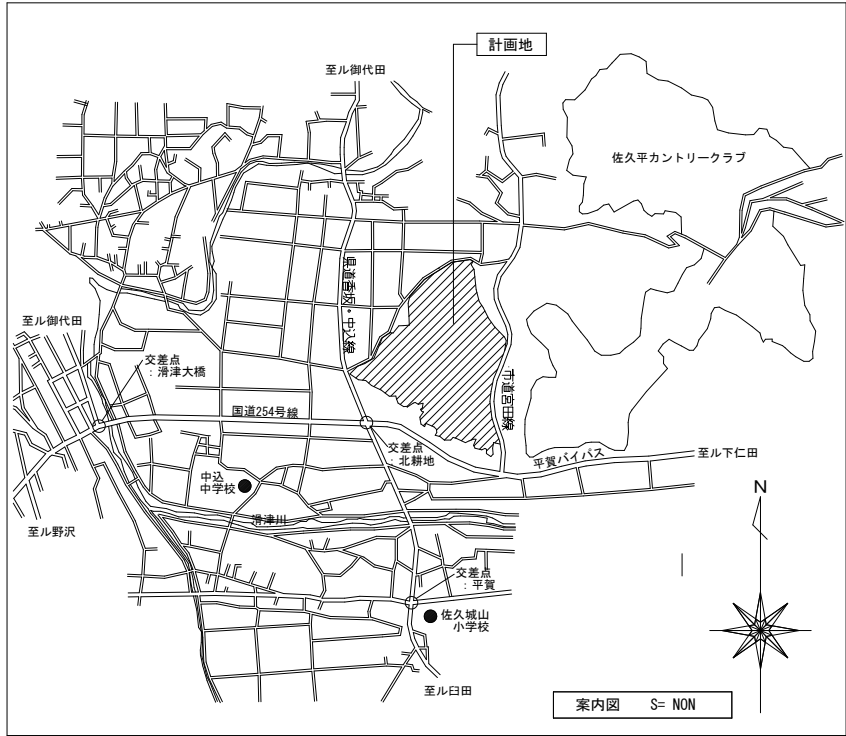


佐久総合運動公園 施設配置図

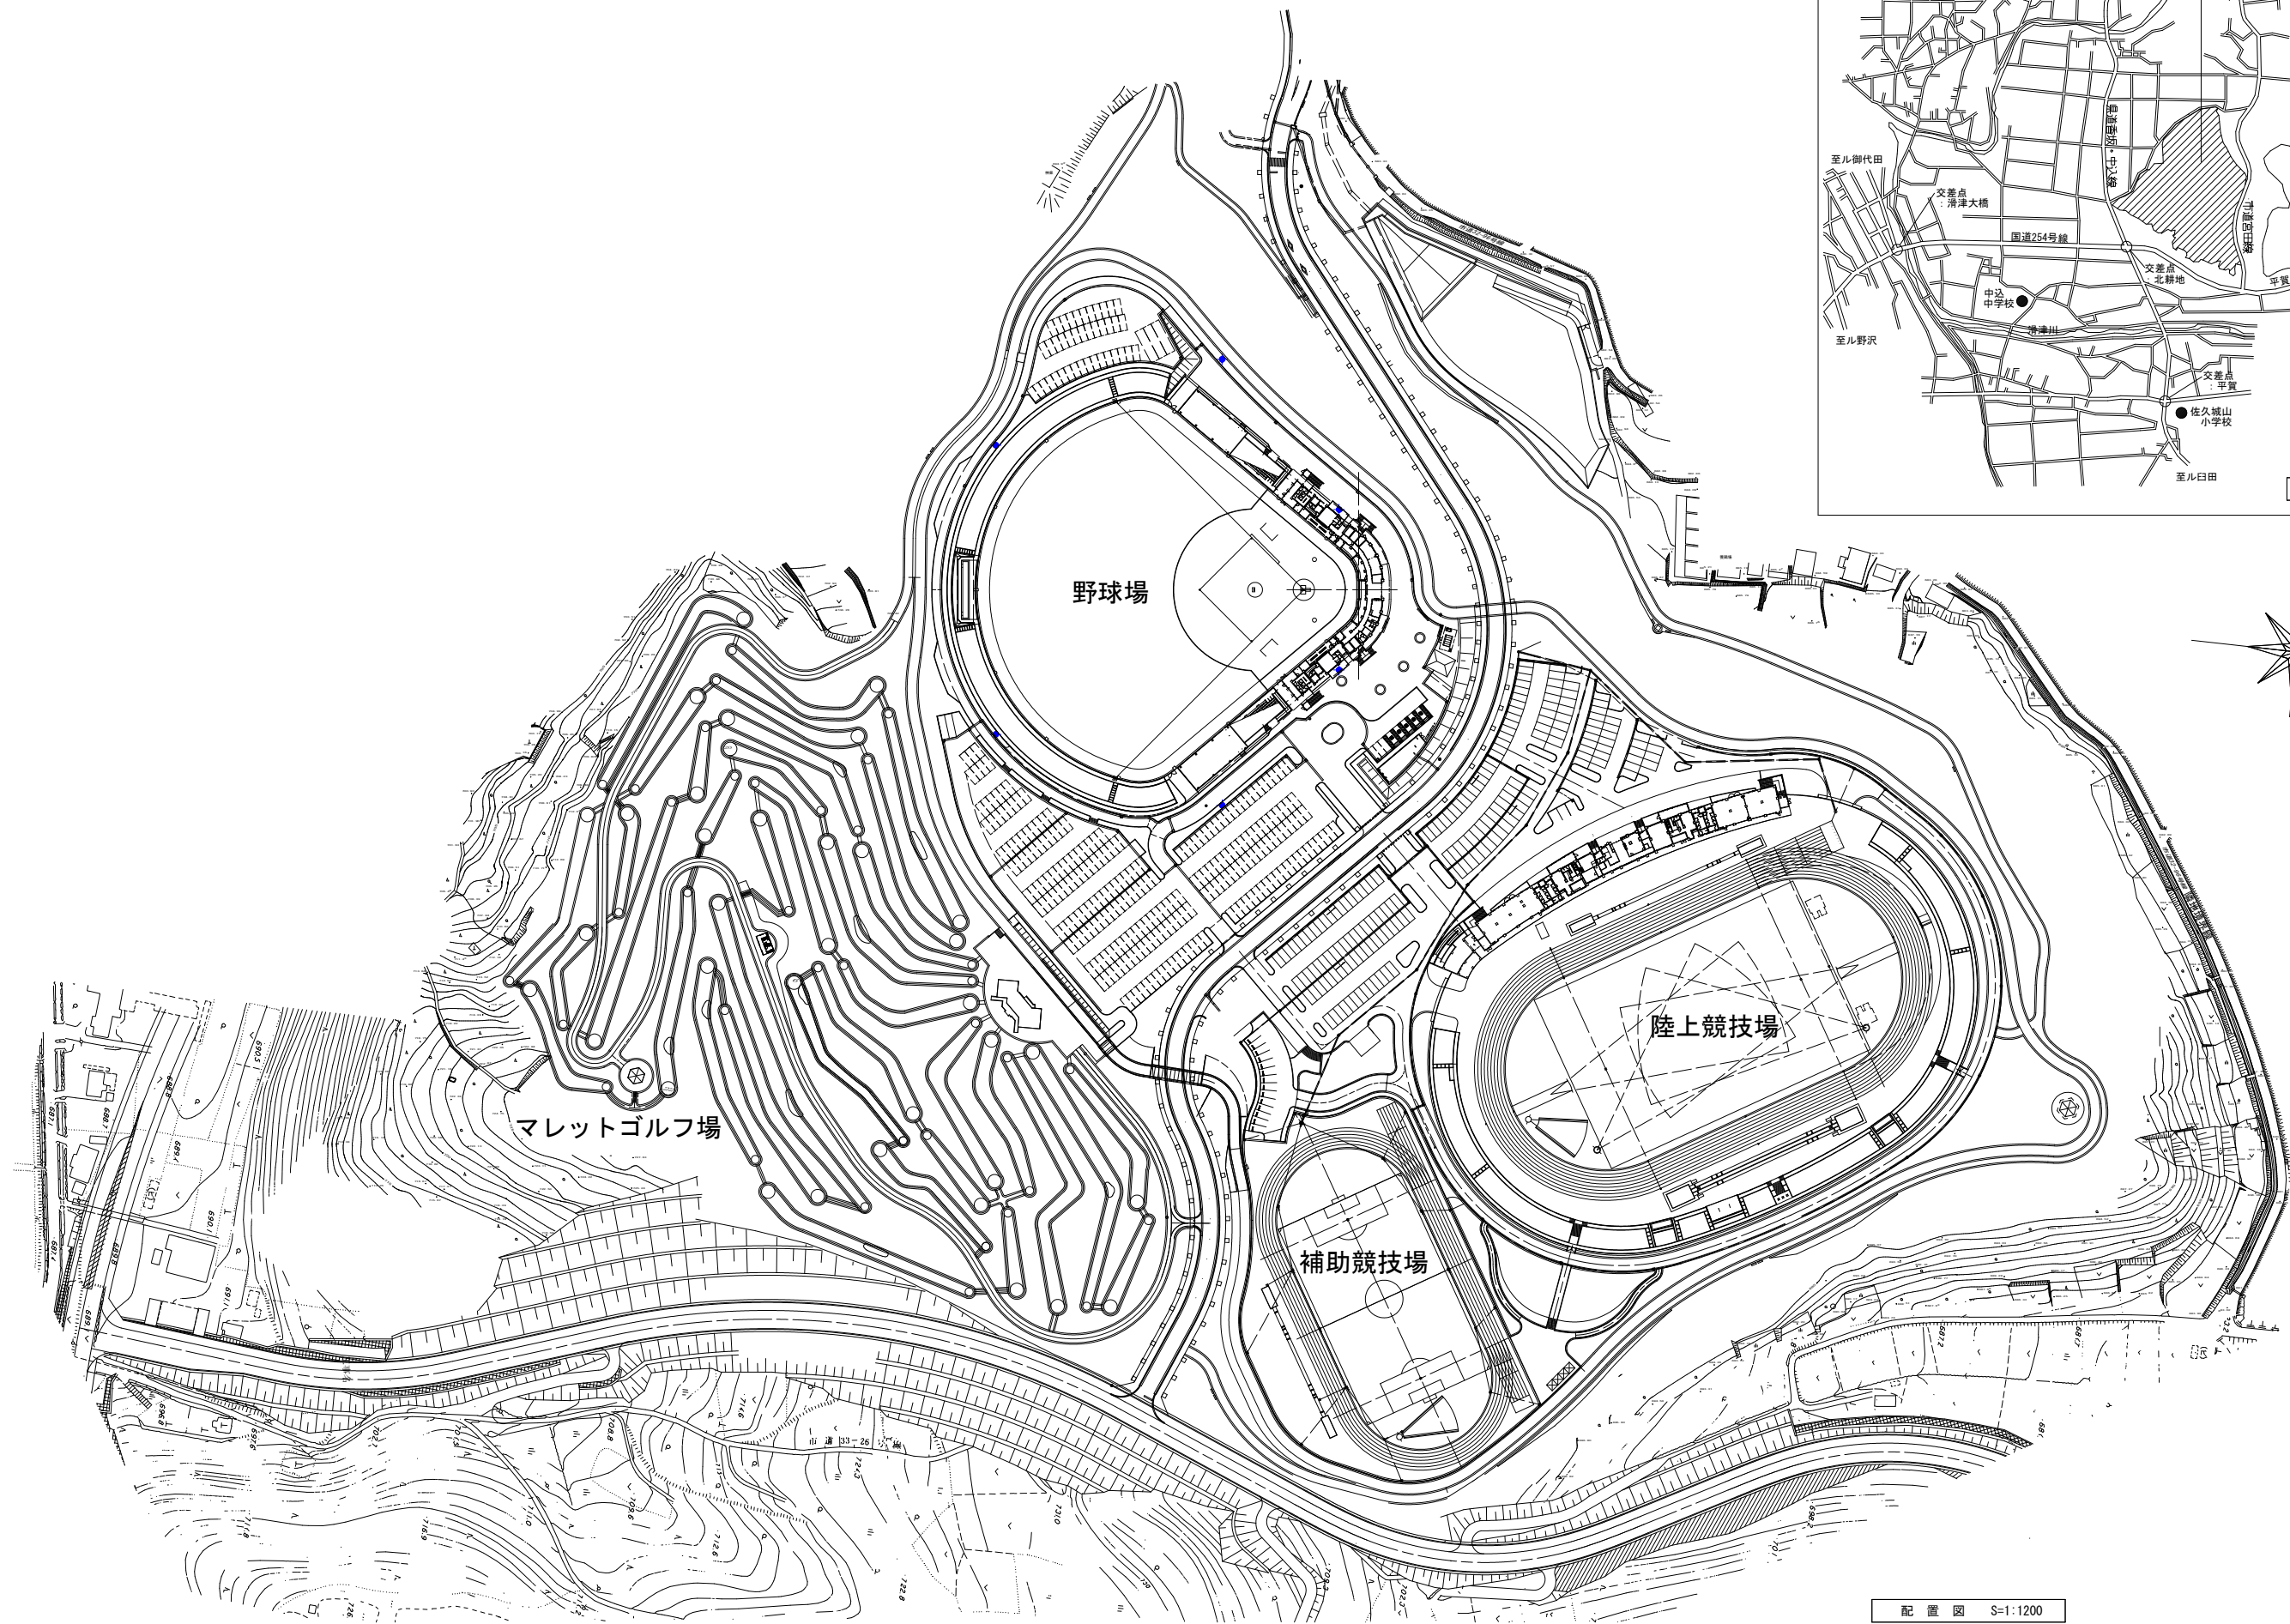

配置図 S=1:1200