



県民佐久運動広場跡地整備についての中間報告・意見交換会
資 料 | 2022.10.30

■ 概略設計

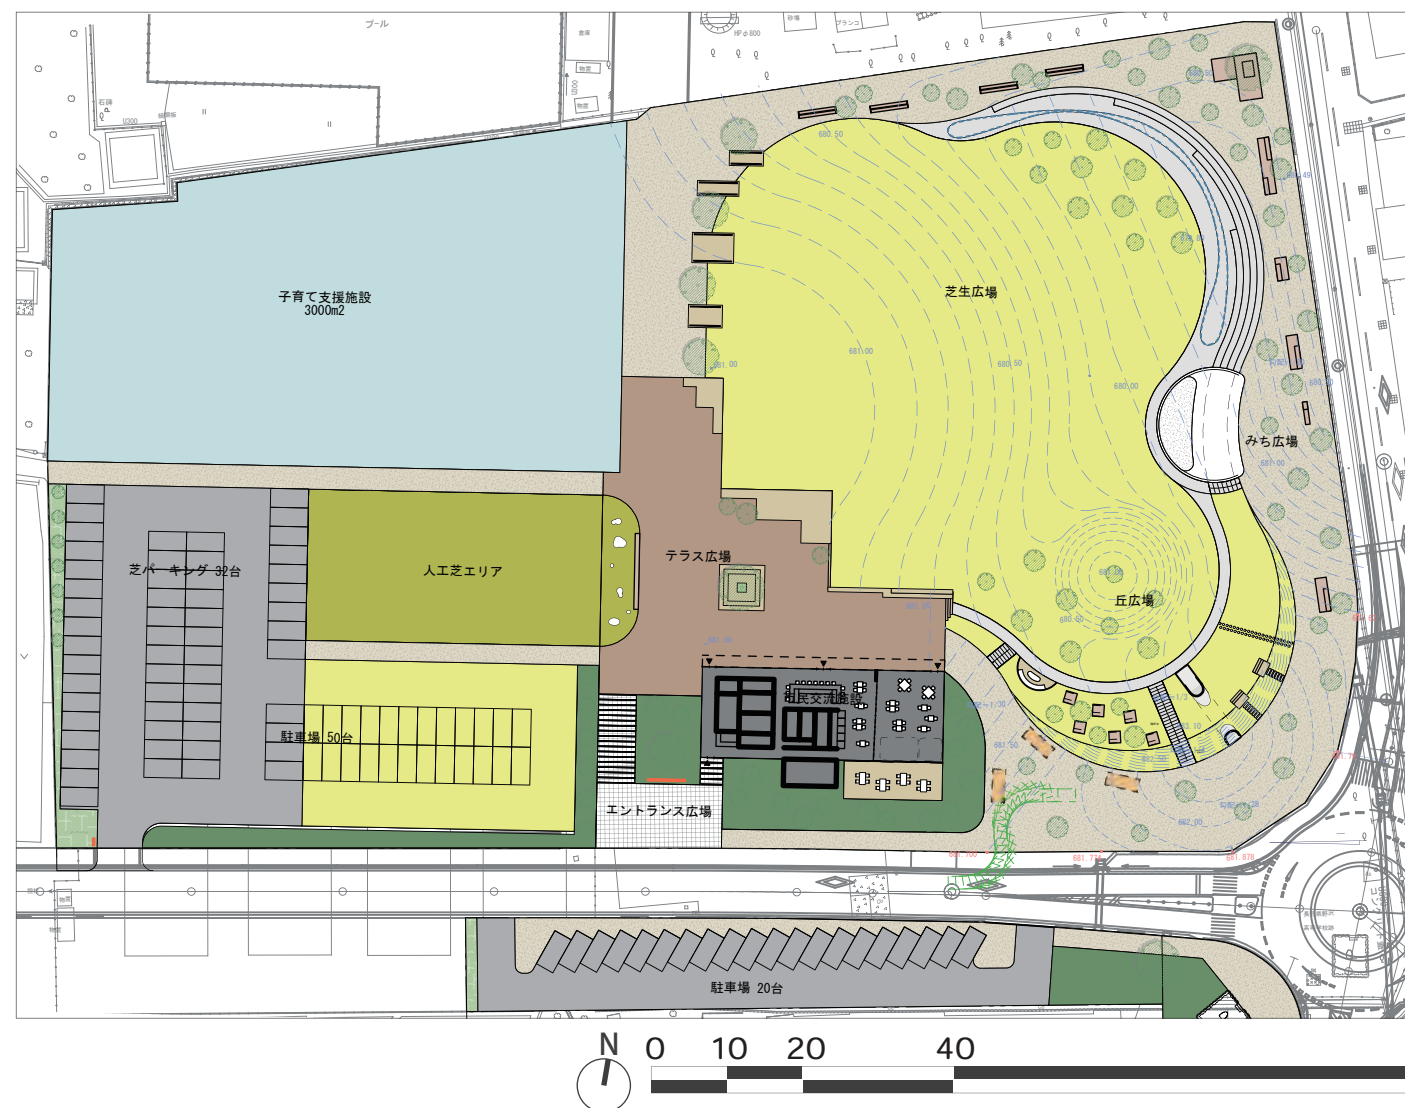

■ 実施設計

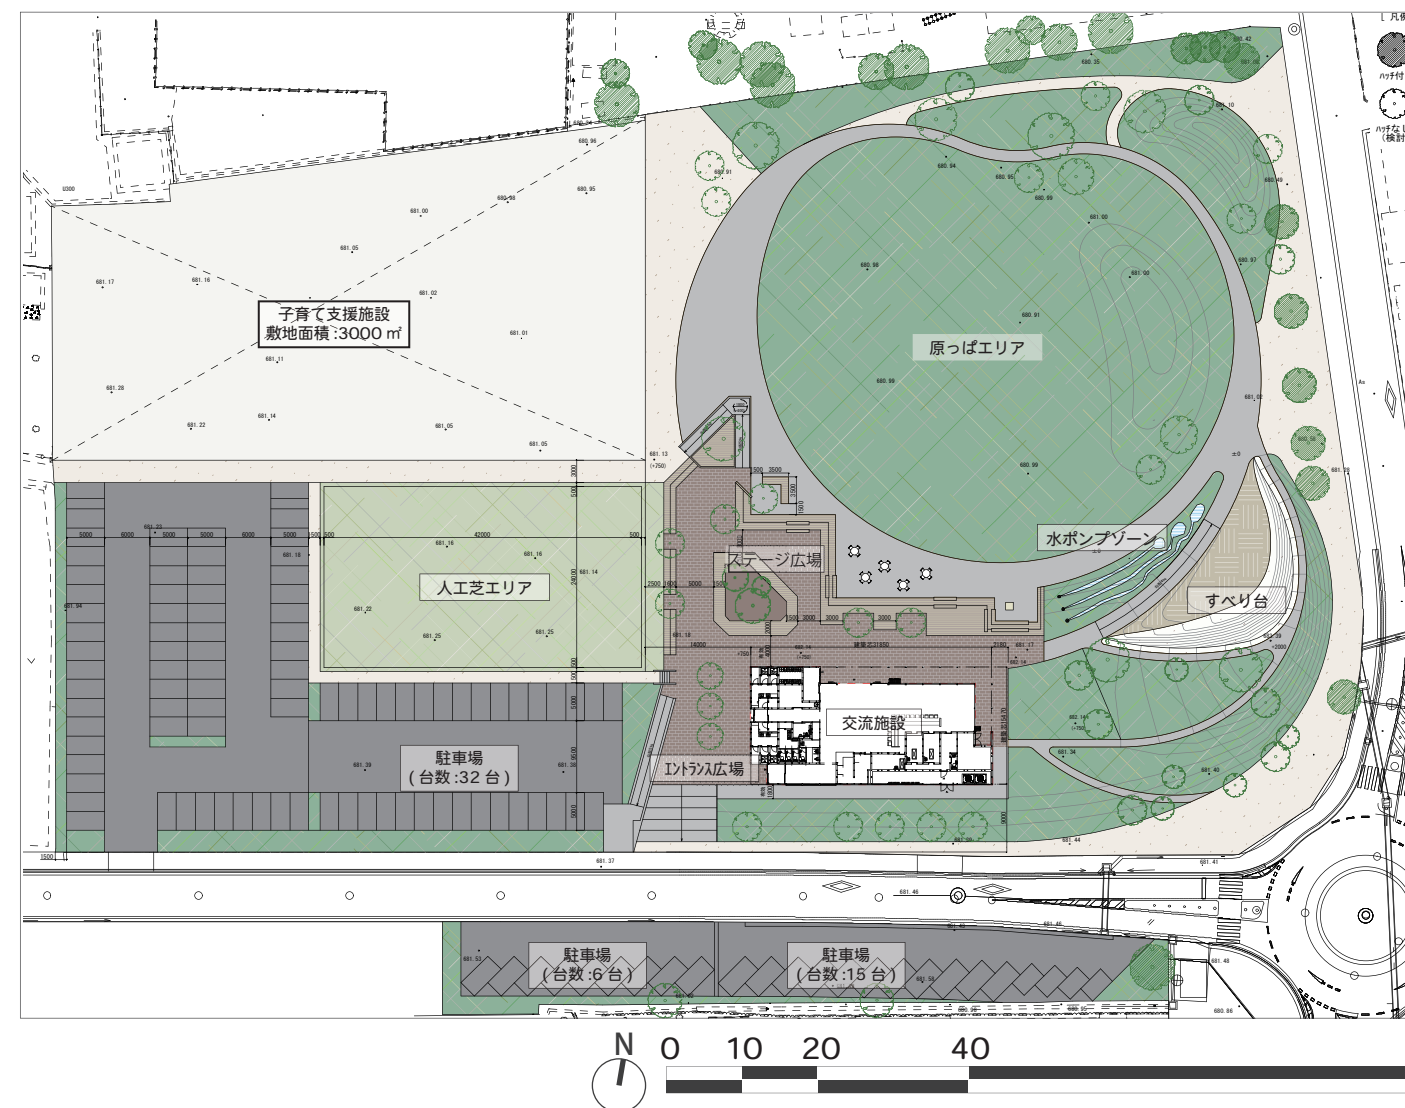

■ 各所の設えイメージ ※概略設計から変更なし



縁台ベンチ



ゆったりくつろぐデイベッド
ファニチャー



小さな子どもも遊べる
柔らかい遊具ファニチャー



広場を眺めながら談笑できる
アウトドアラウンジ




水ポンプ・親水エリア



大きな滑り台（リボンスライダー）




■レンガ舗装

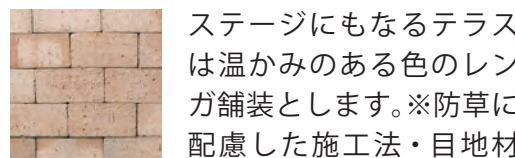


ステージにもなるテラスは温かみのある色のレンガ舗装とします。※防草に配慮した施工法・目地材を採用します。

■木デッキ

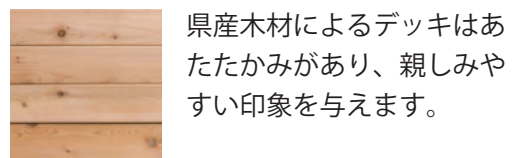

県産木材によるデッキはあたたかみがあり、親しみやすい印象を与えます。

■洗い出しコンクリート

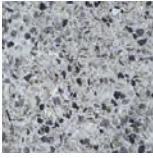

凹凸が少ないため、子供も歩きやすく、滑りにくさも確保した工法です。ベビーカーや車いすでも容易に走行できます。

■パーミアストーン





洗い出しコンクリートの骨材に自然石を使用した舗装です。透水性のため、境負荷が少なく、維持管理も容易です。

■木チップ



消臭・殺菌効果のある木を加工して作られる木チップは、転倒時の衝撃防止にもなります。

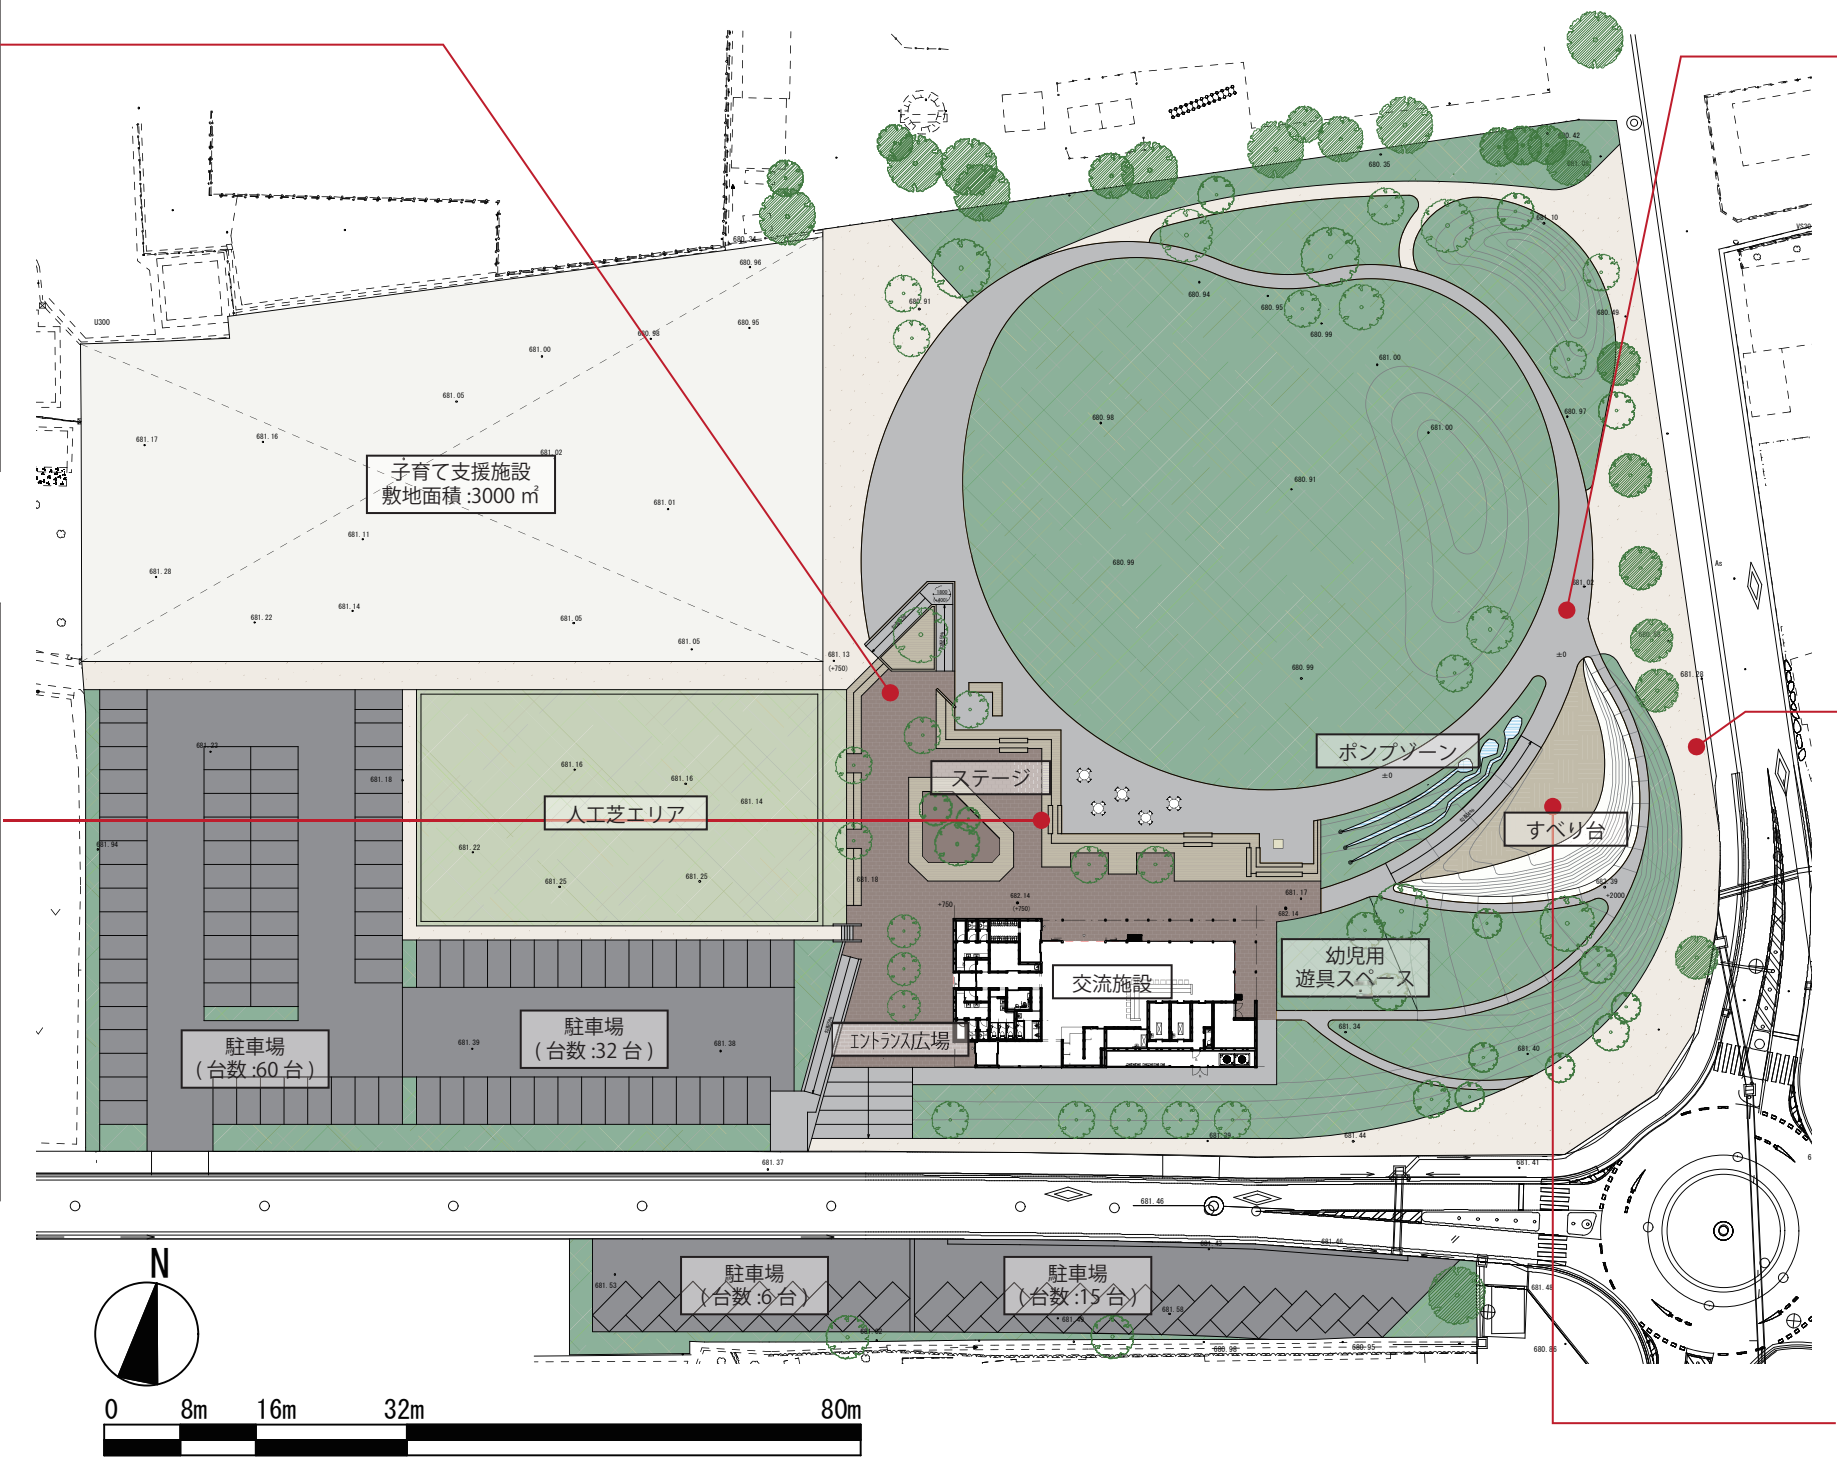

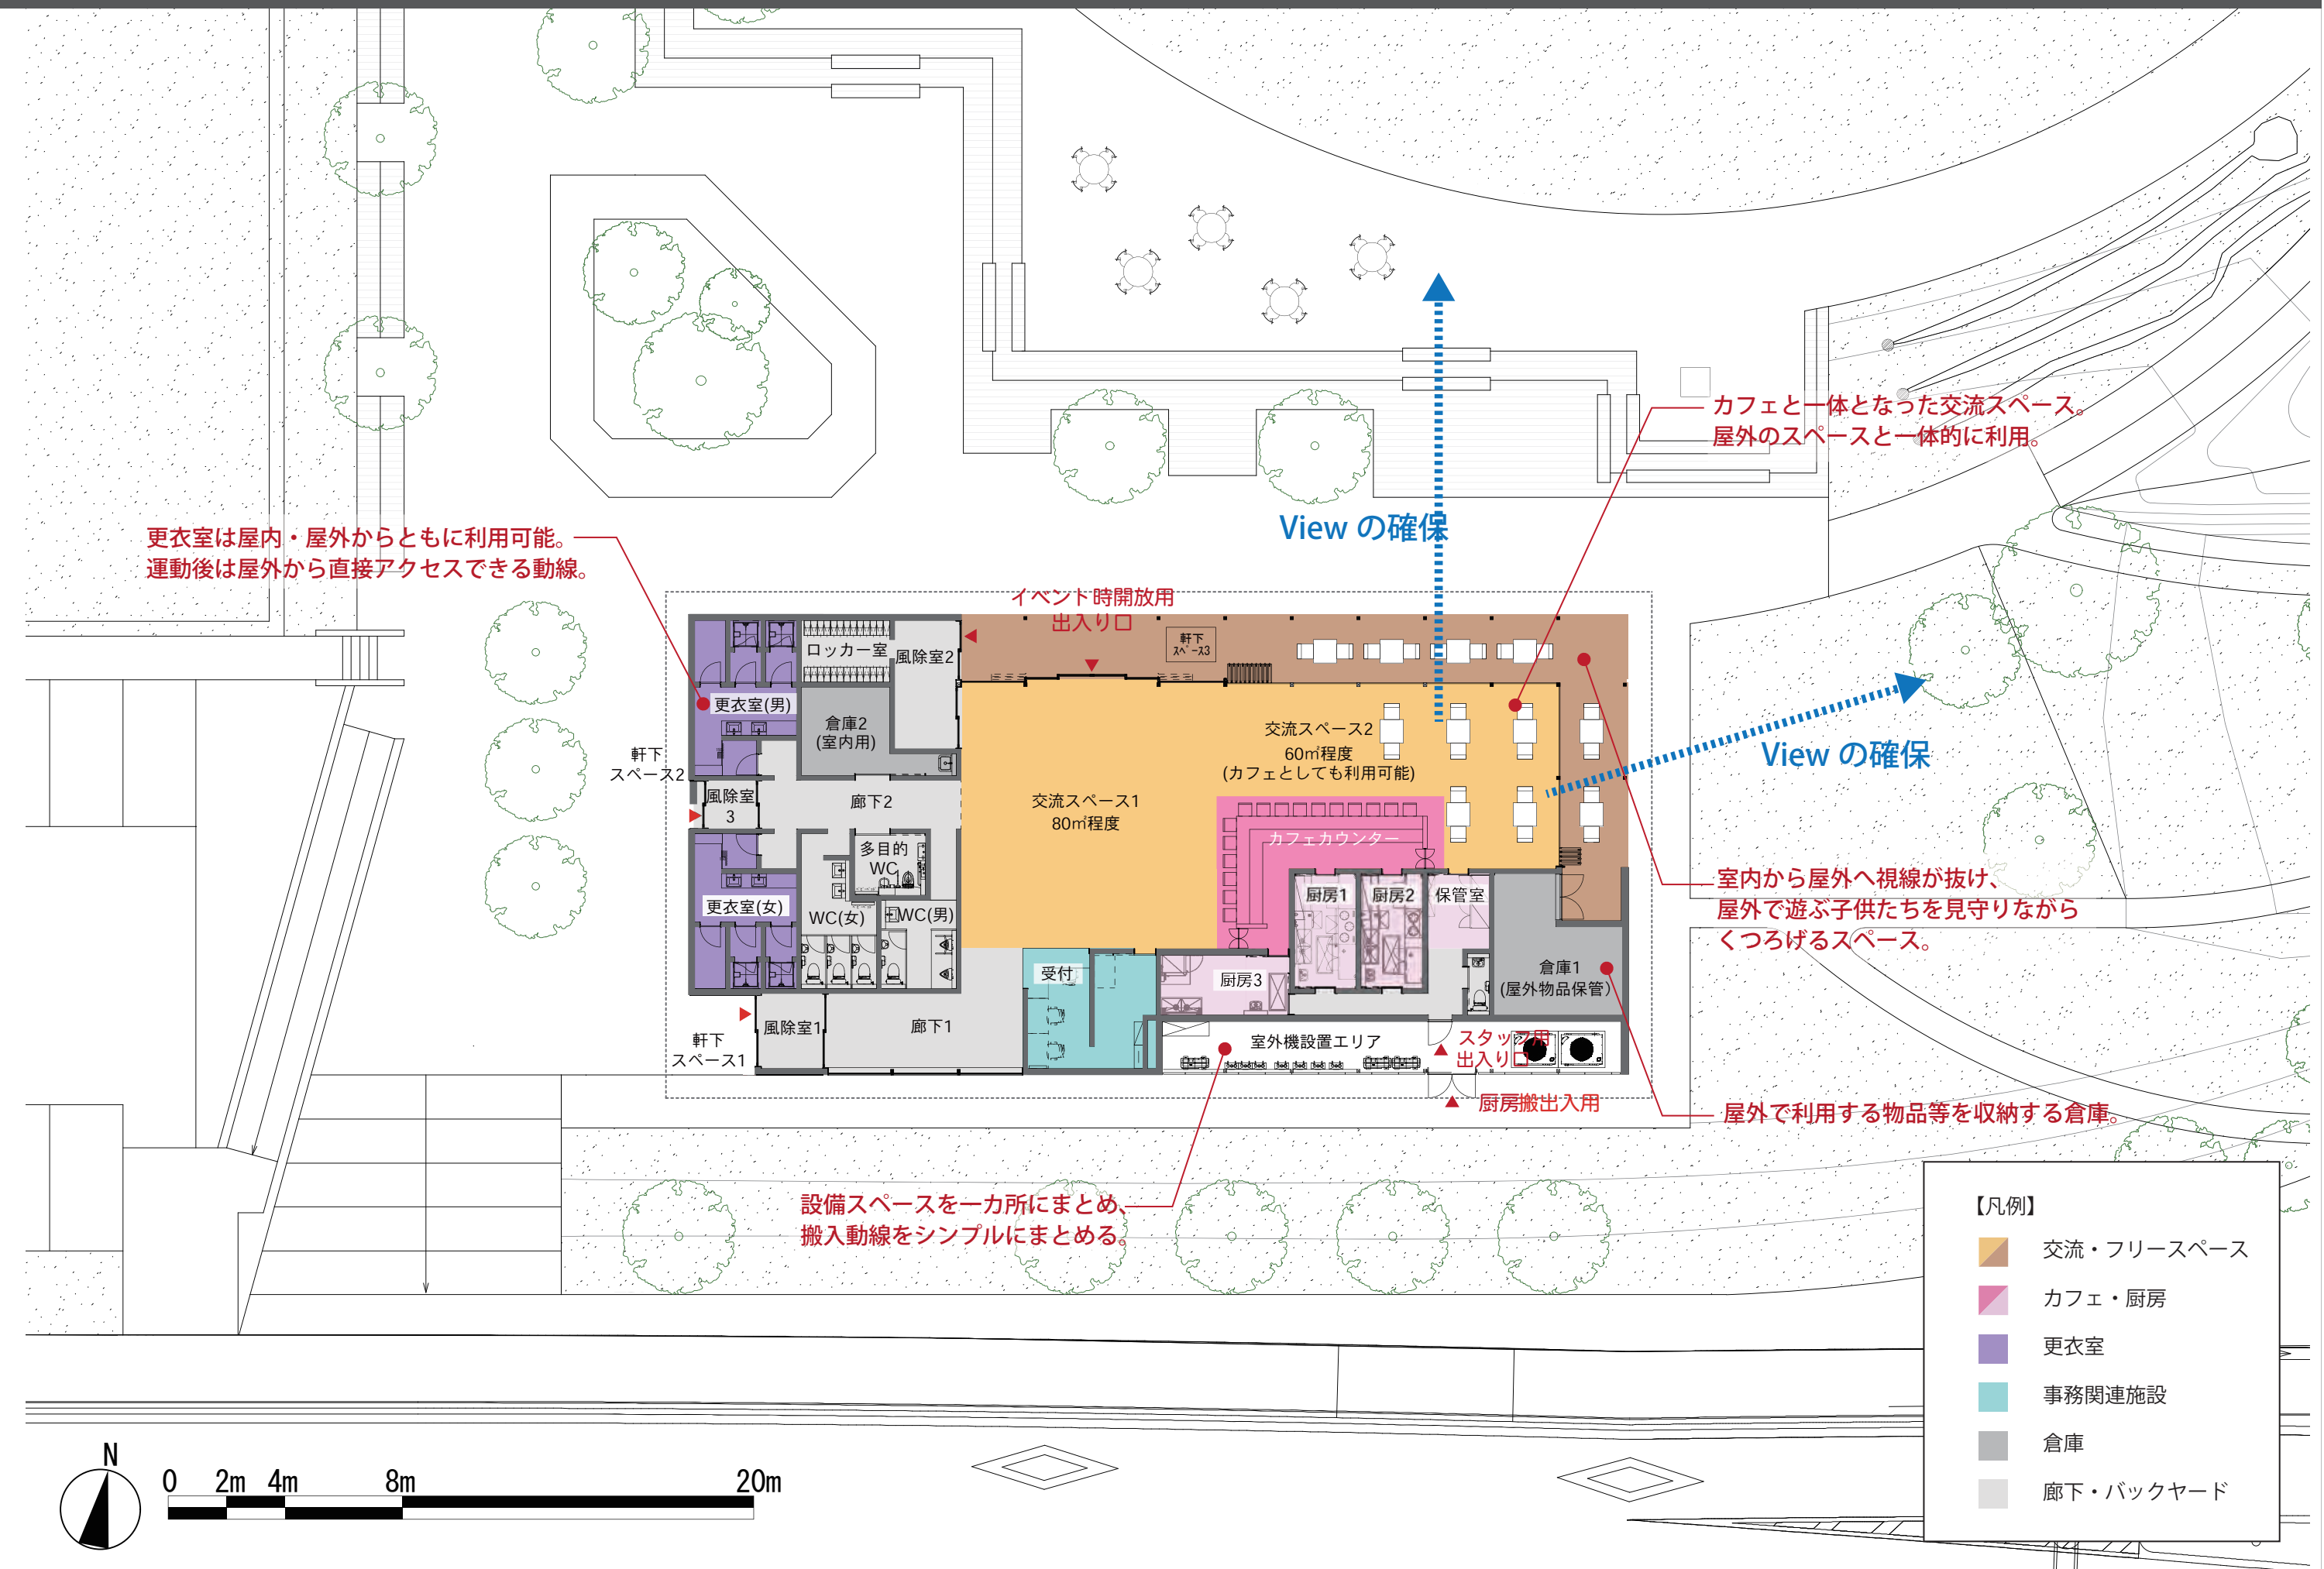

05 | 交流施設各空間のイメージ | A3 S=1:200

広場に開かれ、広場とつながる交流施設



<https://bochi2.net/wp-content/uploads/2017/04/P1190825.jpg>

広場での運動や活動に合わせて荷物を預けられるロッカー室



<https://www.copin.co.jp/admission/adult/images/flowPhoto-02.jpg>

季節や天候、活動の内容によってイベント会場にもなる空間




糸川市駅北広場キターレ

食を通して会話が生まれるカウンター




https://s3-ap-northeast-1.amazonaws.com/hello-renovation/img/uploads/2019/08/15150513/ph_04-1-660x371-1.jpg

■交流施設平面図(S=1:200)

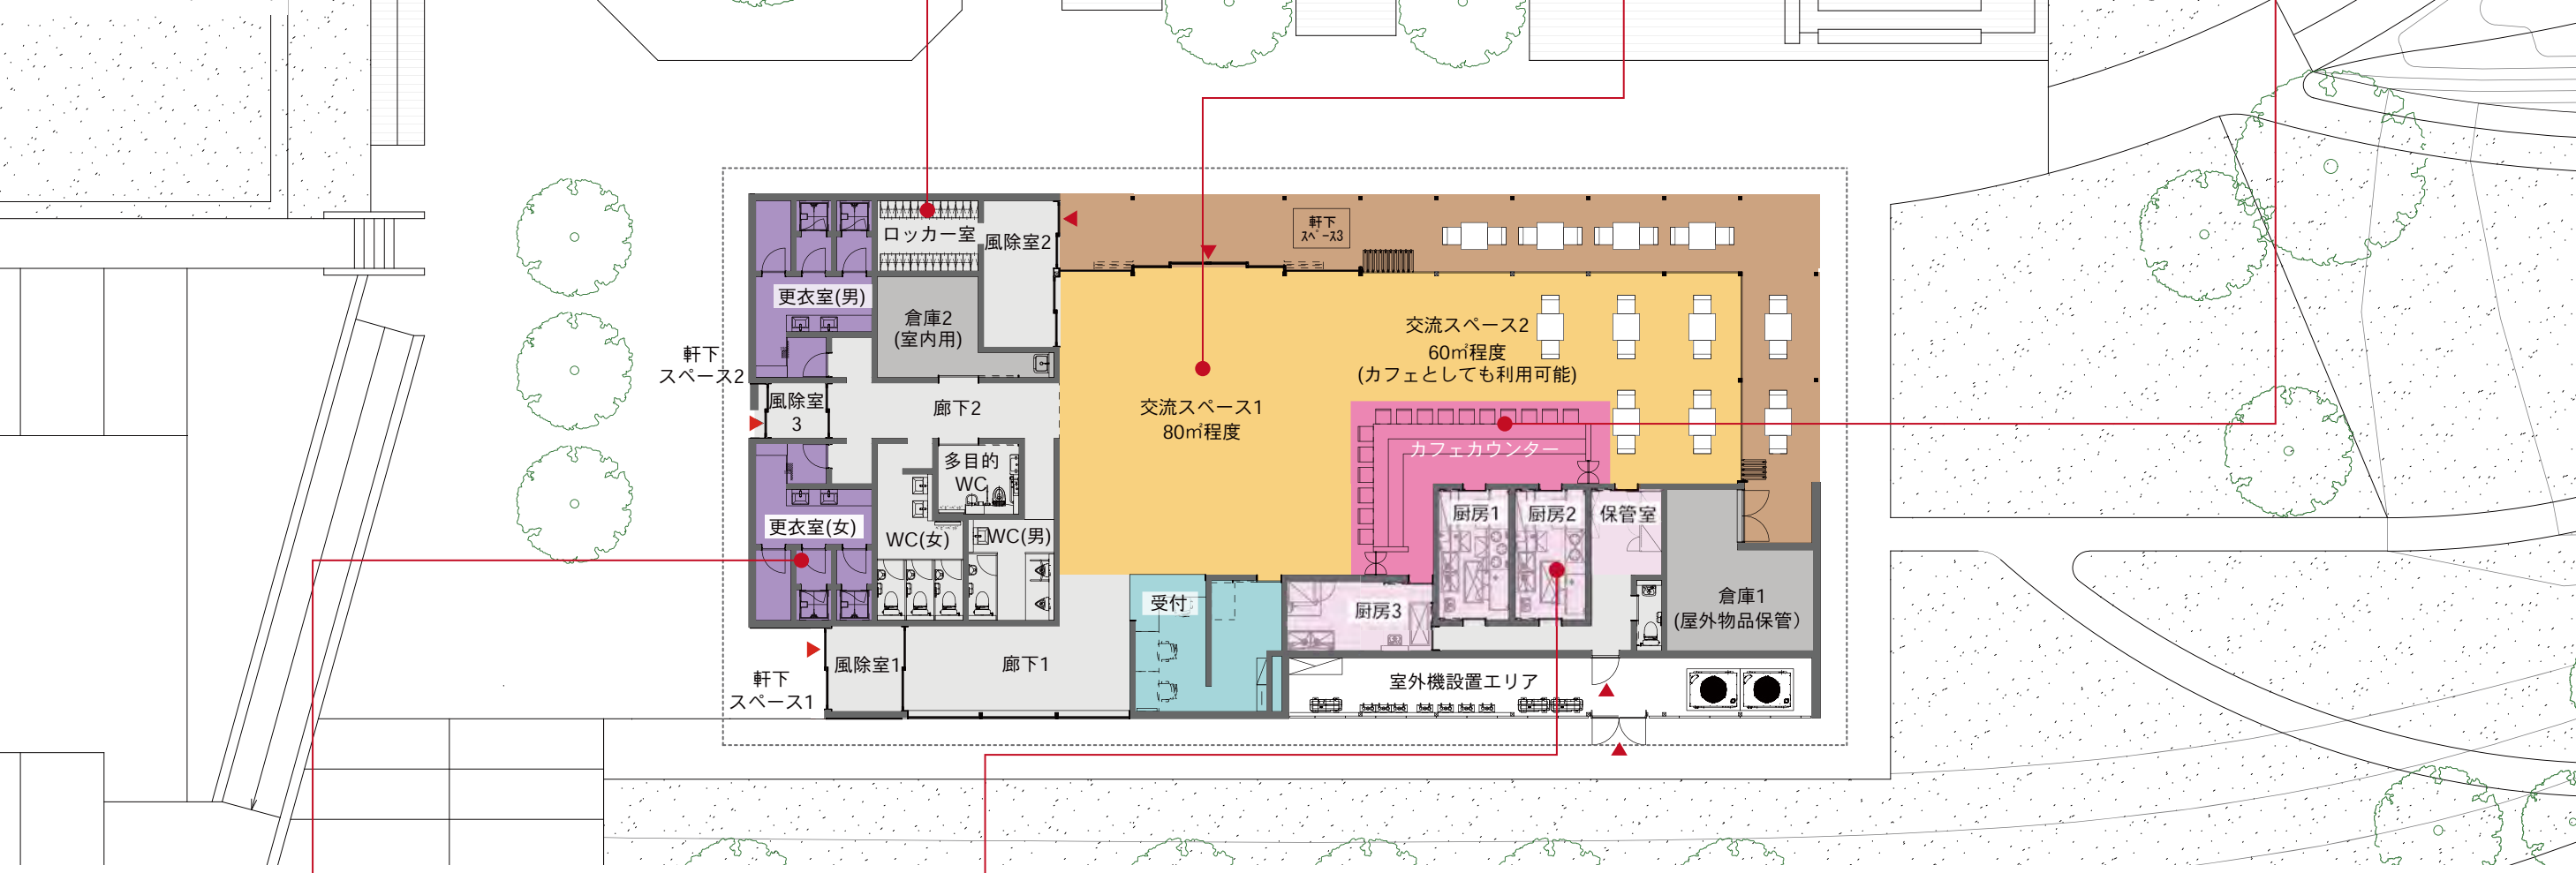

活動の前に着替えたり、運動した後に汗を流せる更衣室

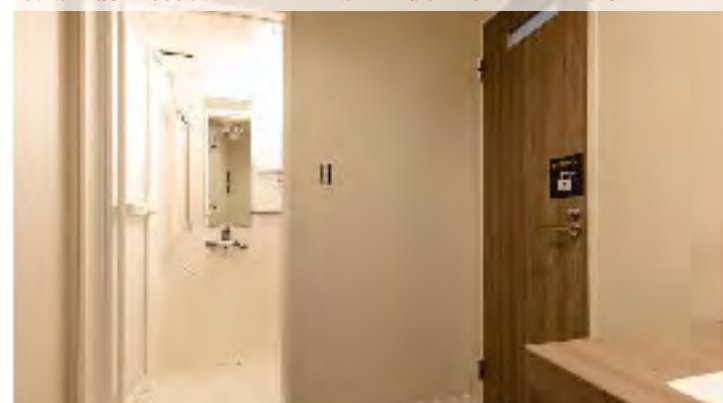

https://fiteasy.jp/wp-content/uploads/2018/09/IMG_2626-min.jpg

地域での独立開業を支援するインキュベーションキッチン



<https://food-stadium.com/wp/wp-content/uploads/2021/07/51f8f65dd5dd8a2ba4a1e4f7127c1ce9-300x200.jpg>

子供達の遊ぶ様子を見守りながらくつろげるカフェスペース



https://toden-arakawasen.tokyo-np.co.jp/toden-wp/wp-content/uploads/2020/09/QIMG_6062.jpg

建物と広場が繋がり、屋外でも屋内でも楽しめる交流施設へ



<https://food-stadium.com/wp/wp-content/uploads/2021/07/51f8f65dd5dd8a2ba4a1e4f7127c1ce9-300x200.jpg>