

## 令和4年佐久市議会第1回定例会提出予定議案

議案番号	議 案 名	説 明 者	頁
1	専決処分の報告について	総務部長	1 5 6
2	佐久市個人情報保護条例の一部を改正する条例の制定について	総務部長	7
3	佐久市職員の育児休業等に関する条例の一部を改正する条例の制定について	総務部長	8
4	佐久市特別会計条例及び佐久市積立基金条例の一部を改正する条例の制定について	市民健康部長	9
5	佐久市部落差別撤廃と人権擁護に関する条例の一部を改正する条例の制定について	市民健康部長	10
6	佐久市国民健康保険税条例の一部を改正する条例の制定について	市民健康部長	11
7	佐久市障害児通園施設条例の一部を改正する条例の制定について	福祉部長	12
8	佐久市障害福祉サービス事業施設条例の一部を改正する条例の制定について	福祉部長	13
9	佐久市有害図書類等の規制に関する条例の一部を改正する条例の制定について	社会教育部長	14
10	佐久市体育施設条例の一部を改正する条例の制定について	社会教育部長	15
11	佐久市辺地総合整備計画の変更について	企画部長	16
12	令和2年度国補令和元年東日本台風豪雨災害復旧事業越瀬橋復旧工事請負契約の変更について	経済部長	17 26
13	公用車両運行中の事故に係る和解及び損害賠償の額を定めることについて	建設部長	27
14	市道の路線認定について	建設部長	28 33
15	市道の路線変更について	建設部長	34 36

議案番号	議 案 名	説 明 者	頁
16	令和3年度佐久市一般会計補正予算（第15号）について	総務部長	別冊1
17	令和3年度佐久市一般会計補正予算（第16号）について	総務部長	別冊1
18	令和3年度佐久市国民健康保険特別会計補正予算（第3号）について	市民健康部長	別冊1
19	令和3年度佐久市介護保険特別会計補正予算（第2号）について	福祉部長	別冊1
20	令和3年度佐久市障害者支援施設臼田学園特別会計補正予算（第3号）について	福祉部長	別冊1
21	令和3年度佐久市後期高齢者医療特別会計補正予算（第2号）について	市民健康部長	別冊1
22	令和3年度佐久市住宅新築資金等貸付事業特別会計補正予算（第1号）について	市民健康部長	別冊1
23	令和3年度佐久市奨学資金特別会計補正予算（第1号）について	学校教育部長	別冊1
24	令和3年度佐久市環境エネルギー事業特別会計補正予算（第2号）について	環境部長	別冊1
25	令和3年度佐久市茂田井財産区特別会計補正予算（第1号）について	望月支所長	別冊1
26	令和3年度佐久市国保浅間総合病院事業特別会計補正予算（第1号）について	浅間病院事務長	別冊1
27	令和3年度佐久市下水道事業特別会計補正予算（第3号）について	環境部長	別冊1
28	令和4年度佐久市一般会計予算について	総務部長	別冊2
29	令和4年度佐久市国民健康保険特別会計予算について	市民健康部長	別冊2
30	令和4年度佐久市介護保険特別会計予算について	福祉部長	別冊2
31	令和4年度佐久市障害者支援施設臼田学園特別会計予算について	福祉部長	別冊2
32	令和4年度佐久市後期高齢者医療特別会計予算について	市民健康部長	別冊2

議案番号	議 案 名	説 明 者	頁
33	令和4年度佐久市奨学資金特別会計予算について	学校教育部長	別冊2
34	令和4年度佐久市環境エネルギー事業特別会計予算について	環 境 部 長	別冊2
35	令和4年度佐久市茂田井財産区特別会計予算について	望月支所長	別冊2
36	令和4年度佐久市国保浅間総合病院事業特別会計予算について	浅 間 病 院 事 務 長	別冊2
37	令和4年度佐久市下水道事業特別会計予算について	環 境 部 長	別冊2

専決処分報告	1	件
条 例 案	9	件
事 件 案	5	件
予 算 案	22	件
計	37	件

## 第1号

### 専決処分の報告について

これは、令和3年12月27日付けで専決処分した令和3年度一般会計補正予算（第14号）について、議会に報告し、承認をお願いするものであります。

補正の内容につきましては、国の補正予算成立を受けて実施した住民税非課税世帯及び子育て世帯等への臨時特別給付金であります。

# 令和3年度一般会計補正予算

## 第1表 歳入歳出予算補正

(単位：千円)

議案番号	会計名	補正号数	補正前の額	補正額	計	補正内容
第1号	一般会計	第14号	58,393,996	2,357,700	60,751,696	詳細は別紙のとおり

令和3年度一般会計歳入歳出補正予算（第14号）

事項別明細書

（歳入）

（単位：千円）

款	補正前の額	補正額	計	構成比(%)
1 市 税	11,200,000		11,200,000	18.4
2 地 方 譲 与 税	469,000		469,000	0.8
3 利 子 割 交 付 金	8,000		8,000	0.0
4 配 当 割 交 付 金	26,000		26,000	0.1
5 株 式 等 譲 渡 所 得 割 交 付 金	12,000		12,000	0.0
6 法 人 事 業 税 交 付 金	60,000		60,000	0.1
7 地 方 消 費 税 交 付 金	1,750,000		1,750,000	2.9
8 ゴルフ場利用税交付金	18,000		18,000	0.0
9 環 境 性 能 割 交 付 金	27,000		27,000	0.1
10 地 方 特 例 交 付 金	75,000		75,000	0.1
11 地 方 交 付 税	11,098,192		11,098,192	18.3
12 交 通 安 全 対 策 特 別 交 付 金	12,000		12,000	0.0
13 分 担 金 及 び 負 担 金	303,063		303,063	0.5
14 使 用 料 及 び 手 数 料	443,635		443,635	0.7
15 国 庫 支 出 金	7,904,902	2,357,700	10,262,602	16.9
16 県 支 出 金	5,049,751		5,049,751	8.3
17 財 産 収 入	68,545		68,545	0.1
18 寄 附 金	893,766		893,766	1.5
19 繰 入 金	7,365,253		7,365,253	12.1
20 繰 越 金	1,015,237		1,015,237	1.7
21 諸 収 入	3,462,452		3,462,452	5.7
22 市 債	7,132,200		7,132,200	11.7
歳 入 合 計	58,393,996	2,357,700	60,751,696	100.0

令和3年度一般会計歳入歳出補正予算（第14号）  
事項別明細書

（歳出）

（単位：千円）

款	補正前の額	補正額	計	補正額の財源内訳				構成比 (%)
				特定財源			一般財源	
				国・県 支出金	地方債	その他		
1 議会費	275,705		275,705					0.5
2 総務費	5,700,477		5,700,477					9.4
3 民生費	16,326,071	2,357,700	18,683,771	2,357,700				30.8
4 衛生費	4,239,964		4,239,964					7.0
5 労働費	88,684		88,684					0.1
6 農林水産業費	965,620		965,620					1.6
7 商工費	4,871,816		4,871,816					8.0
8 土木費	7,673,297		7,673,297					12.6
9 消防費	1,175,594		1,175,594					1.9
10 教育費	7,764,660		7,764,660					12.8
11 災害復旧費	3,665,109		3,665,109					6.0
12 公債費	5,616,999		5,616,999					9.2
13 予備費	30,000		30,000					0.1
歳出合計	58,393,996	2,357,700	60,751,696	2,357,700				100.0

令和3年度一般会計補正予算（第14号）

補正内容

(単位：千円)

款	補正内容	補正額	説明
○民生費	住民税非課税世帯等臨時特別給付金給付事業費	1,527,700	住民税非課税世帯等に対して給付する1世帯当たり10万円の臨時特別給付金給付経費
	子育て世帯への臨時特別給付金給付事業費	830,000	先行して給付した子育て世帯への臨時特別給付金の追加給付経費



## 第 2 表 繰 越 明 許 費 補 正

(一般会計)

1 追 加

(単位：千円)

番号	款	項	事 業 名	金 額	内 容
11	3 民生費	1 社会福祉費	住民税非課税世帯 等臨時特別給付金 給付事業費	416,150	令和4年12月31日までの給 付金給付が必要であるため

## 第2号

### 佐久市個人情報保護条例の一部を改正する条例の制定について

これは、令和4年4月1日から独立行政法人等の保有する個人情報の保護に関する法律が廃止され、個人情報の保護に関する法律に統合される改正が行われたことに伴い、所要の改正を行おうとするものであります。

第3号

佐久市職員の育児休業等に関する条例の一部を改正する条例の制定  
について

これは、非常勤職員の育児休業等の取得要件の緩和及び育児休業を取得し  
やすい勤務環境の整備について、国家公務員に係る制度改正に準じて所要の  
改正を行おうとするものであります。

## 第4号

佐久市特別会計条例及び佐久市積立基金条例の一部を改正する条例の  
制定について

これは、佐久市住宅新築資金等貸付事業特別会計及び佐久市住宅新築資金  
等貸付事業債償還準備基金について、市債の償還が今年度で完了することか  
ら廃止しようとするものであります。

## 第5号

佐久市部落差別撤廃と人権擁護に関する条例の一部を改正する条例の  
制定について

これは、部落差別の解消の推進に関する法律が制定され、部落差別の解消に向けた国や地方公共団体の責務等が示されたことから、法の趣旨を踏まえ、部落差別をはじめ、あらゆる差別の解消を推進するため、所要の改正を行おうとするものであります。

第6号

佐久市国民健康保険税条例の一部を改正する条例の制定について

これは、地方税法等の一部改正に伴い、未就学児に係る被保険者均等割額を減額するほか、所要の改正を行おうとするものであります。

## 第7号

### 佐久市障害児通園施設条例の一部を改正する条例の制定について

これは、児童発達支援事業を実施している佐久市療育支援センターに相談支援事業所を設置し、相談支援機能を強化するため、所要の改正を行おうとするものであります。

第8号

佐久市障害福祉サービス事業施設条例の一部を改正する条例の制定  
について

これは、障害者の生活介護及び就労継続支援を実施している野沢共同作業  
センターを、移転しようとするものであります。



第9号

佐久市有害図書類等の規制に関する条例の一部を改正する条例の制定  
について

これは、民法改正により、婚姻による成年擬制に係る規定が削除されたこと  
から、所要の改正を行おうとするものであります。

第10号

佐久市体育施設条例の一部を改正する条例の制定について

これは、県民佐久運動広場の運動場、テニスコート及び屋内ゲートボール場を令和4年3月31日をもって廃止することから、所要の改正を行おうとするものであります。

## 第11号

### 佐久市辺地総合整備計画の変更について

これは、辺地に係る公共的施設の総合整備のための財政上の特別措置等に関する法律第3条第8項において準用する同条第1項の規定により、令和2年佐久市議会第1回定例会における議決を経て策定した佐久市辺地総合整備計画を変更するため、議会の議決を求めるものであります。

変更の内容は、湯原新田・十二新田辺地に係る総合整備計画書について、臼田総合運動公園の整備に係る事業費を事業の進捗に伴い変更するものであります。


## 第12号

### 令和2年度国補令和元年東日本台風豪雨災害復旧事業越瀬橋復旧工事 請負契約の変更について

これは、令和3年2月2日に当初契約を締結した令和2年度国補令和元年東日本台風豪雨災害復旧事業越瀬橋復旧工事について、契約金額の増額により、佐久市議会の議決に付すべき契約及び財産の取得又は処分に関する条例第2条に規定する議会の議決を要する額以上となることから、議会の議決を求めるものであります。

この工事は、一級河川湯川に架かる越瀬橋について、橋台、橋脚等の橋梁の下部工を施工するものであります。

主な変更内容につきましては、地盤の硬度が想定よりも高いことから土留鋼矢板の打込み工法を変更するほか、当初予定していた橋の西側に進入するための仮設道路について、杭打機等の大型工事車両が荷重制限等により通行できないことが判明し、東側から対岸へ渡ることができるよう仮設橋を設置するため、契約の金額を1億752万5,000円増額して、2億3,732万5,000円にしようとするものであります。

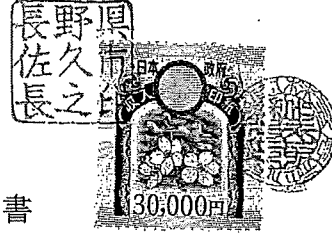

### 建設工事変更請負仮契約書

- 1 工事名 令和2年度 国補 令和元年東日本台風豪雨災害復旧事業 越瀬橋復旧工事
- 2 工事場所 佐久市 鳴瀬 字 川原田 [2309/24]
- 3 変更工期 令和 3年 2月 2日から  
令和 4年 12月 23日まで

4 変更請負代金増加(減少)額 107,525,000 円  
 うち取引に係る消費税及び地方消費税の額 9,775,000 円  
 「取引に係る消費税及び地方消費税の額」は、消費税法第28条第1項及び第29条並びに地方税法第72条の82及び第72条の83の規定により算出したもので、請負代金額に10/110を乗じて得た額である。  
 (( ) の部分は、受注者が課税業者である場合に使用する。]

- 5 変更契約保証金増加(減少)額 10,752,500 円  
 ただし、佐久市財務規則第124条第2項の規定により金融機関の保証等をもって納付に代える。
- 6 解体工事に要する費用等 別紙のとおり

7 変更工事の内容 別冊の設計図書のとおり  
 (令和3年3月22日付変更契約)

令和 3年 2月 2日付で契約を締結した建設工事請負契約を上記のとおり変更することについて、仮契約を締結する。

なお、佐久市議会の議決(佐久市長の専決処分を含む。)があったときは、この契約書を地方自治法(昭和22年法律第67号)第234条第5項に規定する契約書とみなし、変更後の契約についても、元契約において定められた事項を遵守するものとする。


本契約の証として本書2通を作成し、発注者及び受注者が記名押印のうえ、各自1通を保有する。

令和 4年 2 月 3 日

発注者 住 所 長野県佐久市中込3056番地

佐久市

氏名 佐久市長 柳 田 清

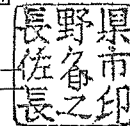

受注者 住 所 長野県佐久市塚原2361番地


氏名 株式会社佐久総合建設



代表取締役 小林 弘行




位置図

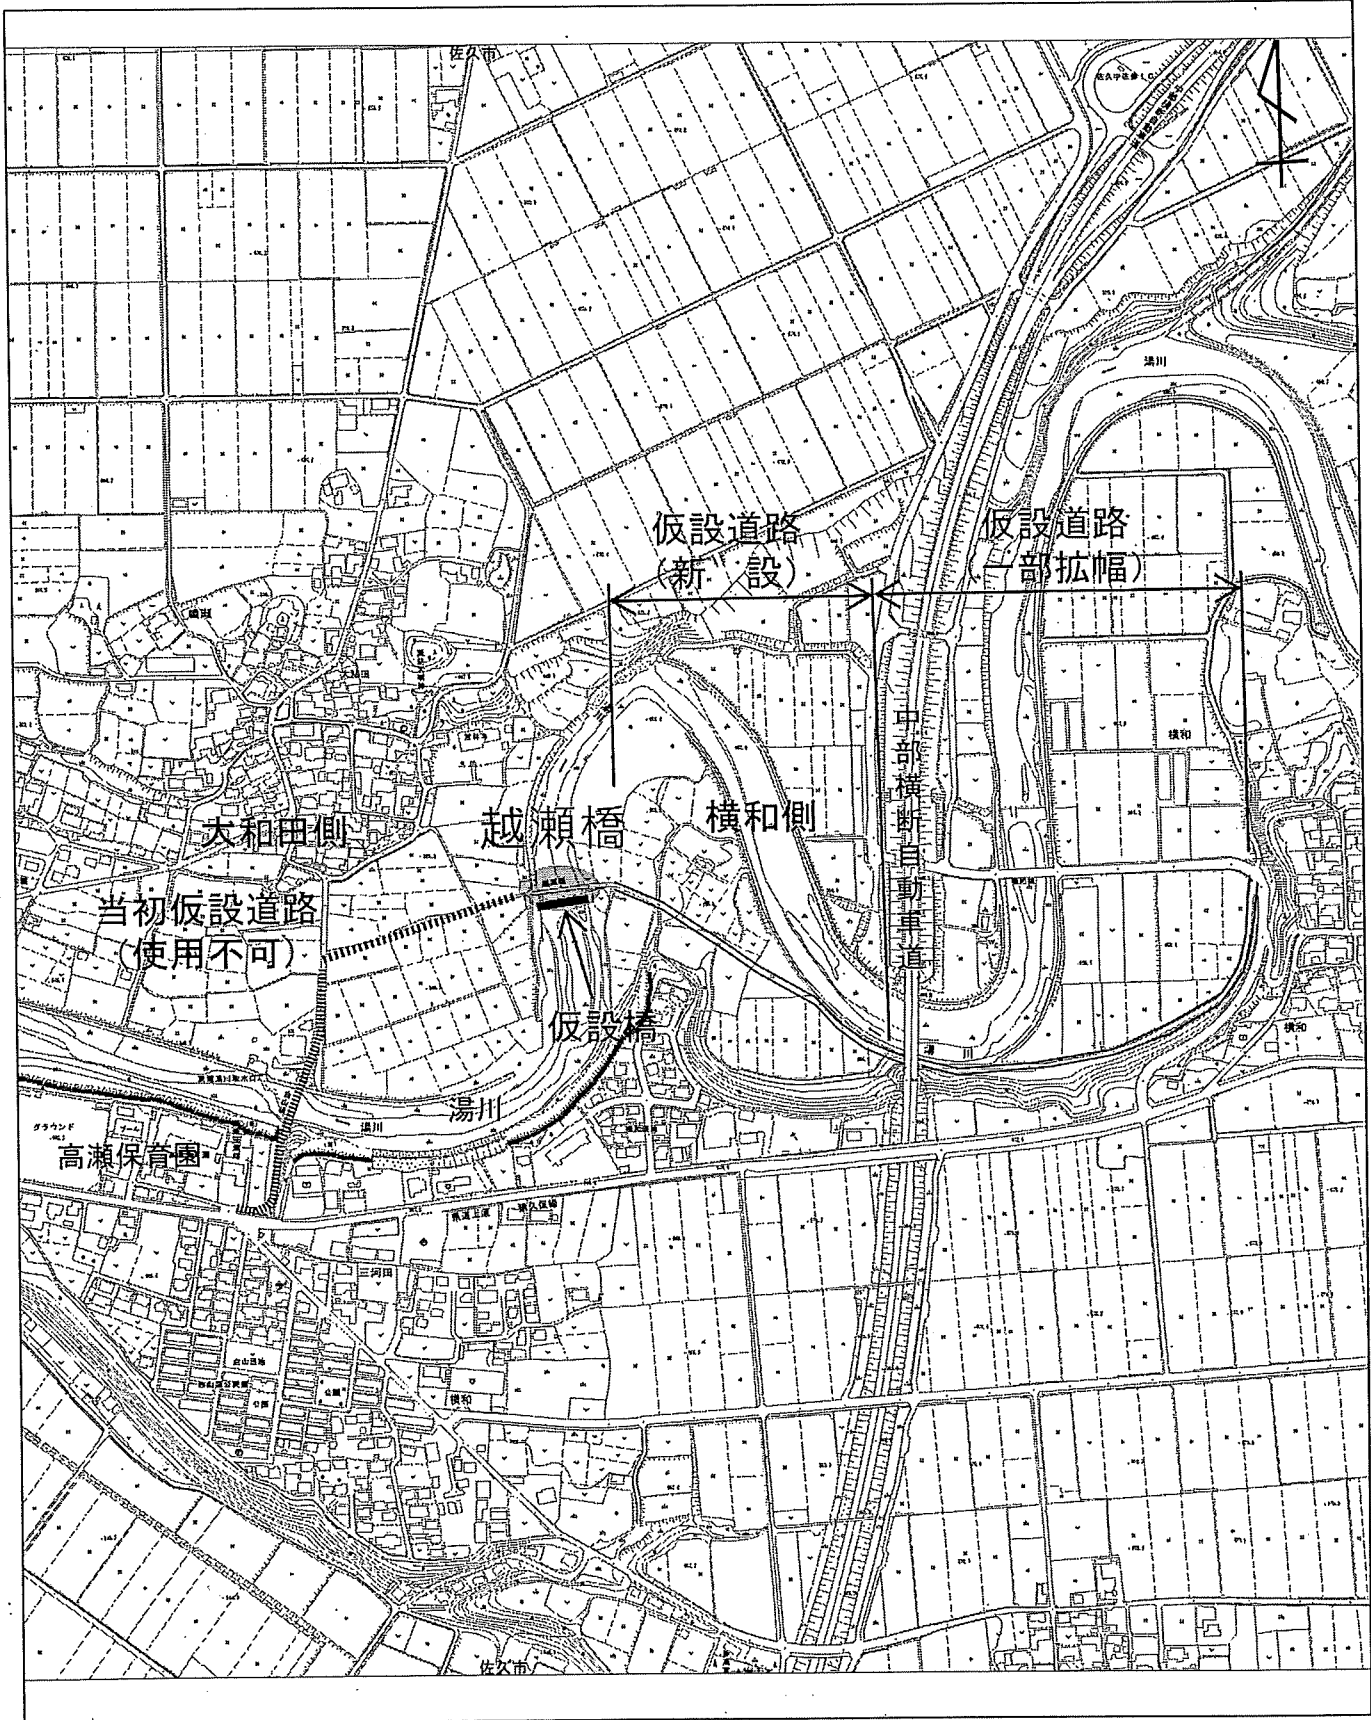


# 越瀬橋 橋梁一般設計図


平面図  
S=1:200

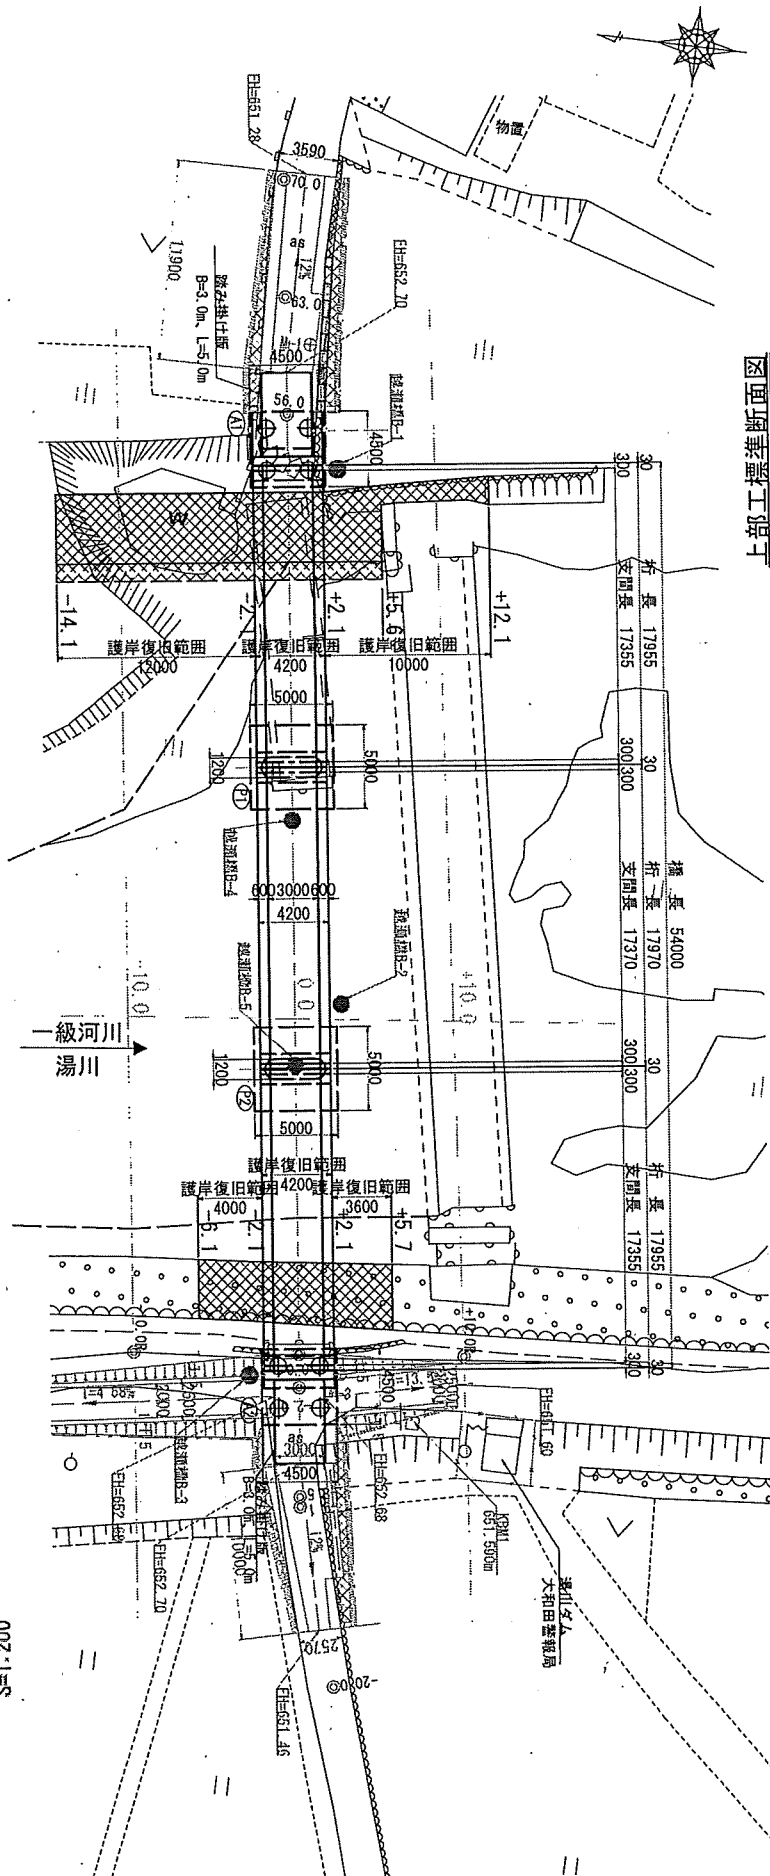

## 上部工標準断面図

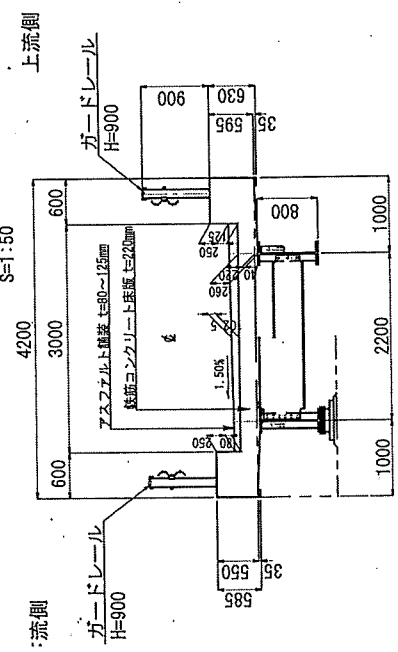


側面図  
S=1:200

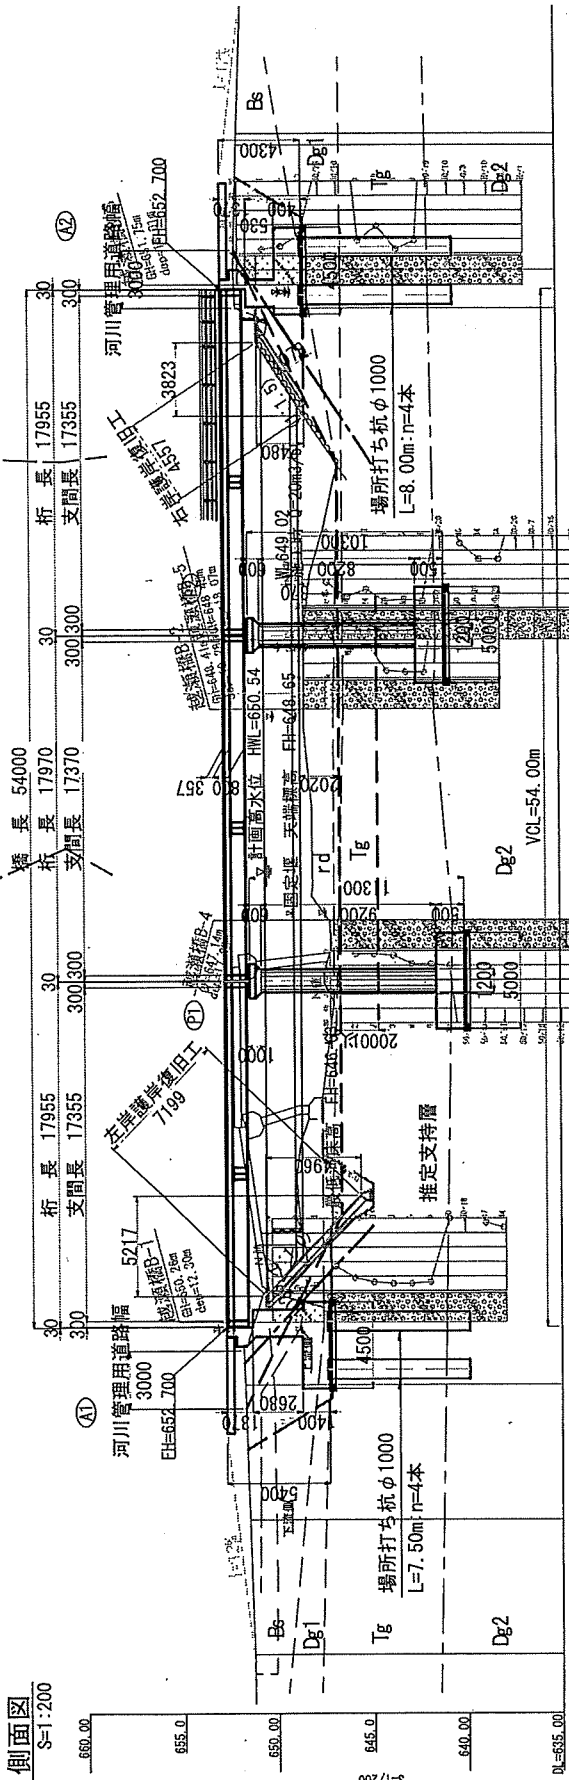


勾配	計画高	地盤高	追加距離	単距離	測点名	片勾配撥付
	652.700	651.78	651.73	70.000	651.28	70.0
	652.717	651.78	651.73	2.000	651.50	63.0
	652.781	651.78	651.73	58.000	651.73	56.0
	652.772	651.78	651.73	53.000	651.73	53.0
	652.772	651.78	651.73	38.000	651.73	35.0
	652.781	651.78	651.73	9.000	651.73	26.0
	652.772	651.78	651.73	26.000	651.73	17.0
	652.700	651.78	651.73	17.000	651.73	0.0
	652.700	651.78	651.73	0.000	651.73	0.0
	652.700	651.78	651.73	1.000	651.73	1.0
	652.700	651.78	651.73	2.000	651.73	2.0
	652.700	651.78	651.73	6.500	651.73	8.5
	652.700	651.78	651.73	9.100	651.73	9.1




# 越瀬橋 仮設橋一般計画図

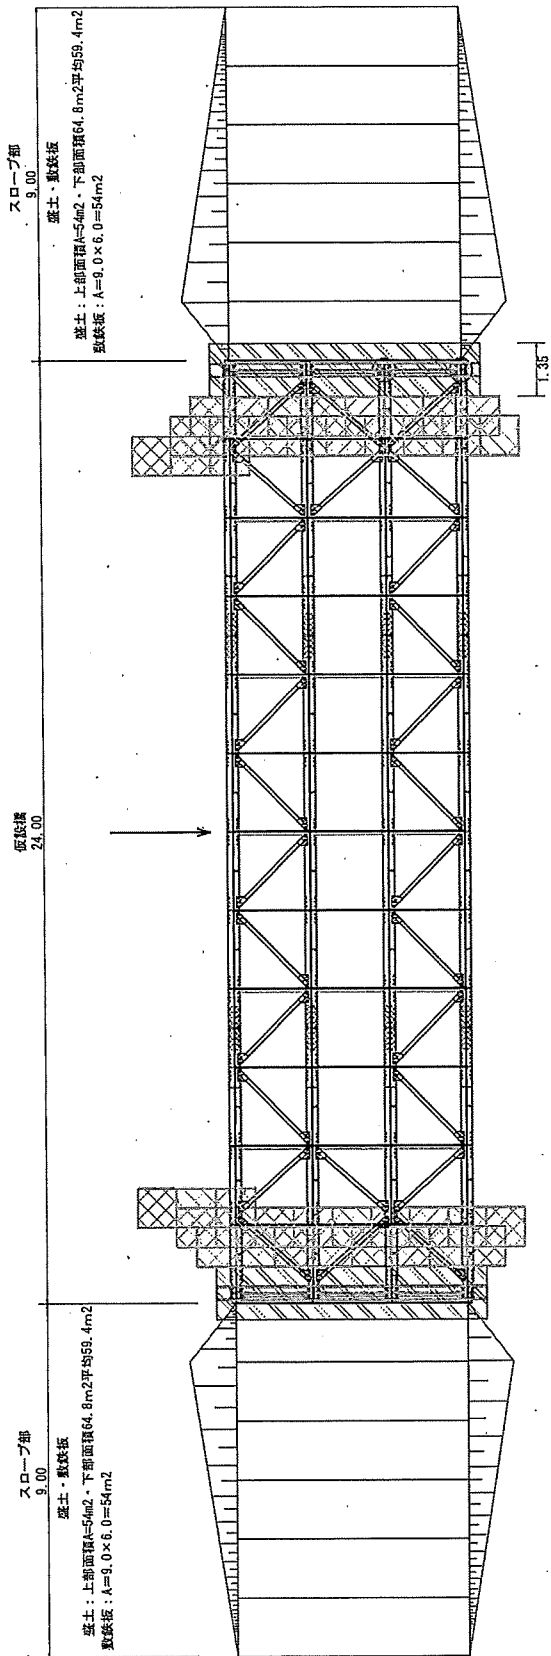

## 横断面図

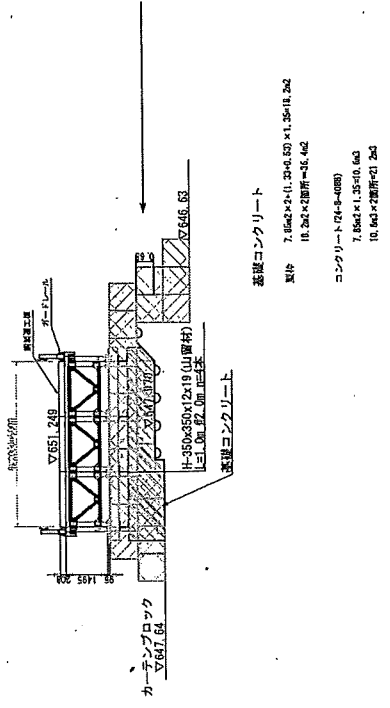

# 縦断面図

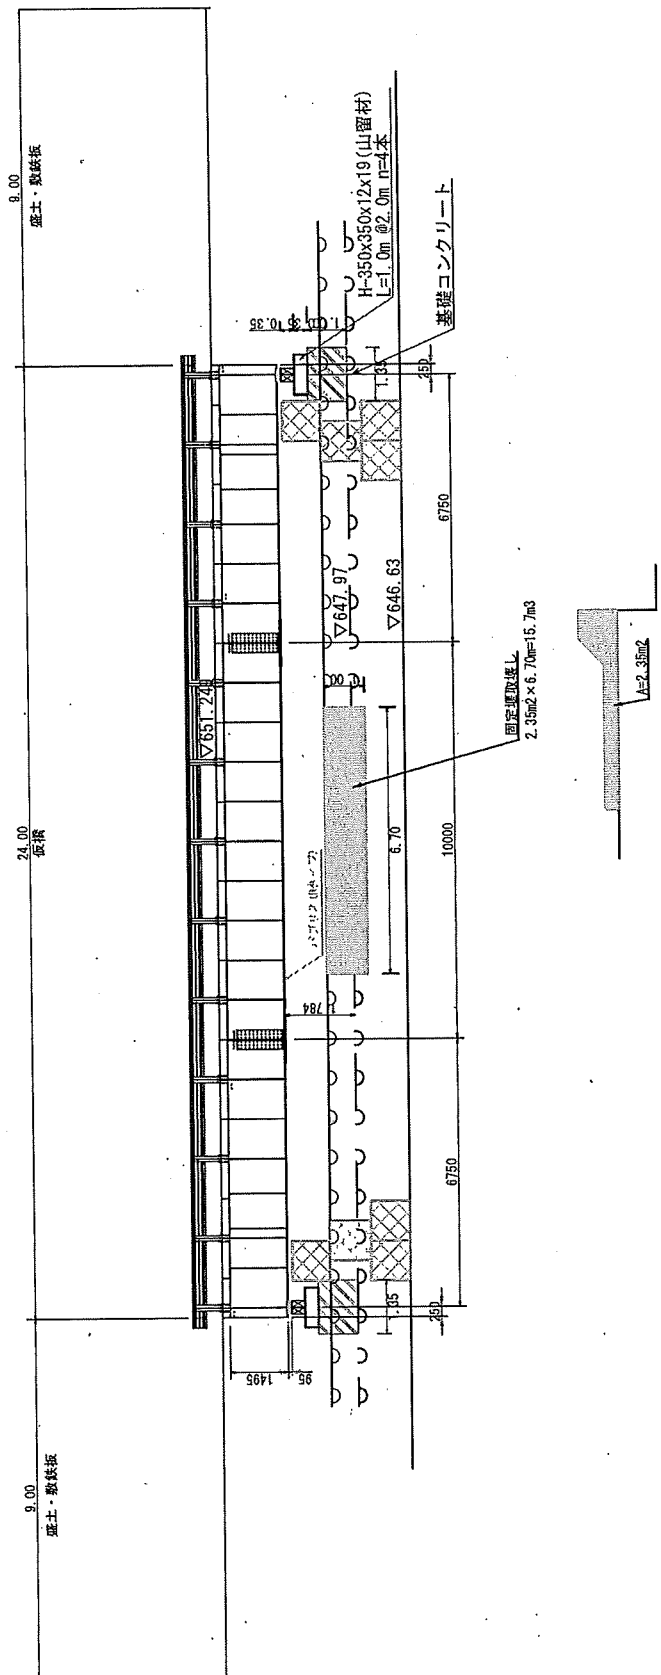

# 変更要素説明図




湯川  
↓

仮設鋼矢板の工法変更  
(バイブロハンマー工法→オーガ併用圧入工法)

越瀬橋



仮設道路ルート

仮設橋の新設

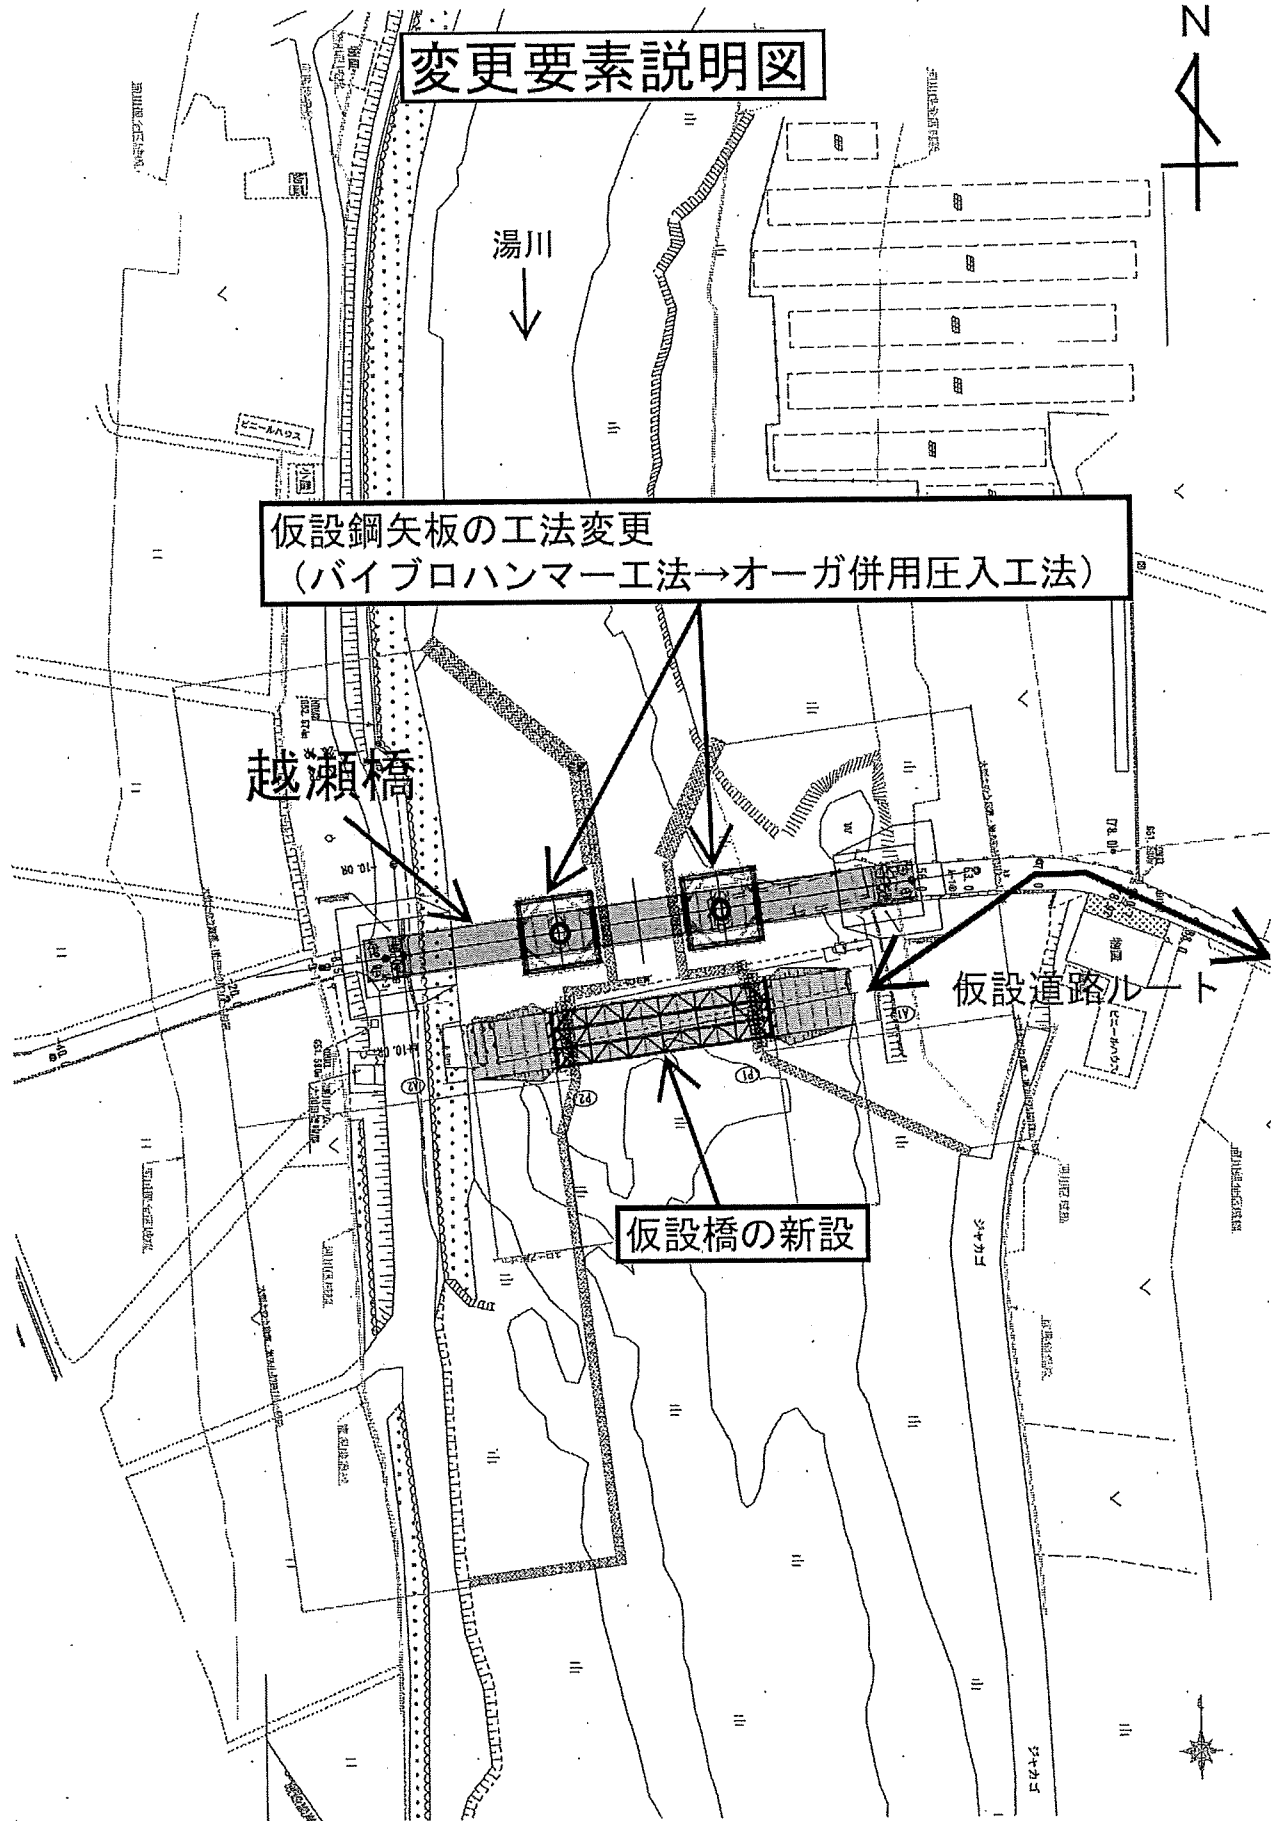



23 字削除

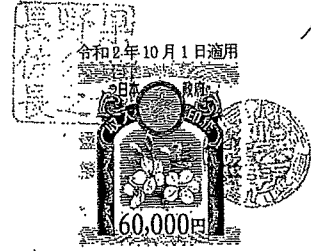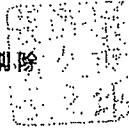

# 建設工事請負契約書

- 1 工事名 令和2年度 国補 令和元年東日本台風豪雨災害復旧事業 越瀬橋復旧工事
- 2 工事場所 佐久市 鳴瀬 字 川原田 [2309/24]
- 3 工期 令和 3年 2月 2日から  
令和 3年 3月 26日まで



- 4 請負代金額 129,800,000 円  
うち取引に係る消費税及び地方消費税の額 11,800,000 円  
「取引に係る消費税及び地方消費税の額」は、消費税法第28条第1項及び第29条並びに地方税法第72条の82及び第72条の83の規定により算出したもので、請負代金額に110分の10を乗じて得た額である。

- 5 契約保証金 12,980,000円 ただし、佐久市財務規則第124条第2項の規定により金融機関の保証等をもって納付に代える。

~~6 調停~~

7 解体工事に要する費用等 別紙のとおり

~~8 住宅建設瑕疵担保責任保険~~ 別紙のとおり

上記の工事について、発注者と受注者は、各々の対等な立場における合意に基づいて、別添の条項によって公正な請負契約を締結し、信義に従って誠実にこれを履行するものとする。

本契約の証として本書2通を作成し、発注者及び受注者が記名押印の上、各自1通を保有する。

令和 3年 2月 2日


発注者 住所 長野県佐久市中込3056番地  
佐久市  
氏名 佐久市長 柳田 清



受注者 住所 長野県佐久市塚原2361番地  
株式会社佐久総合  
氏名 代表取締役 小林 弘行



様式第12号 (第19条、第21条関係)  
(請負契約書を作成してある場合)

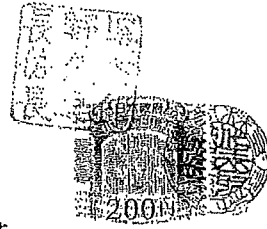

### 建設工事変更請負契約書

- 1 工事名 令和2年度 国補 令和元年東日本台風豪雨災害復旧事業  
越瀬橋復旧工事 //
- 2 工事場所 佐久市 鳴瀬 字 川原田 [2309/24] //
- 3 変更工期 令和 3年 2月 2日から //  
令和 4年 3月 25日まで //

4 変更請負代金増加(減少)額 \_\_\_\_\_ 円 //  
 うち取引に係る消費税及び地方消費税の額 \_\_\_\_\_ 円 //  
 「取引に係る消費税及び地方消費税の額」は、消費税法第28条第1項及び第29条  
 並びに地方税法第72条の82及び第72条の83の規定により算出したもので、請負代  
 金額に10/110を乗じて得た額である。  
 [( )の部分は、受注者が課税業者である場合に使用する。]

5 変更契約保証金増加(減少)額 \_\_\_\_\_ 円 //


~~6 解体工事に要する費用等 \_\_\_\_\_ 別紙のとおり //~~

7 変更工事の内容 別冊の設計図書のとおり //

令和 3年 2月 2日付で契約を締結した建設工事請負契約を上記のとおり変更する。ただ  
 し、変更後の契約についても、元契約において定められた事項を遵守するものとする。  
 本契約の証として本書2通を作成し、発注者及び受注者が記名押印のうえ、各自1通を保有  
 する。

令和 3年 3月 22日

発注者 住 所 長野県佐久市中込3056番地  
佐久市  
氏 名 佐久市長 柳 田 清

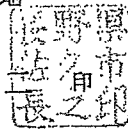

受注者 住 所 長野県佐久市塚原2361番地  
株式会社佐久総合  
氏 名 代表取締役 小林 弘行



## 第13号

### 公用車両運行中の事故に係る和解及び損害賠償の額を定めること について

これは、公用車両運行中の事故につき、相手方と合意に達したので、和解すること及び損害賠償の額を定めることについて、議会の議決を求めるものであります。

和解の内容は、佐久市が和解の相手方に損害賠償金として、179万543円を支払うものであります。

## 第14号

### 市道の路線認定について


これは、市道を路線認定しようとするものであり、その概要は、次のとおりであります。

- |             |      |
|-------------|------|
| ○ 市道1-259号線 | 位置図1 |
| ○ 市道1-260号線 | 位置図2 |
| ○ 市道1-261号線 | 位置図3 |
| ○ 市道2-525号線 | 位置図4 |

これらの路線は、宅地分譲のための開発に伴い築造され、市道認定基準に適合している道路であります。

- |             |      |
|-------------|------|
| ○ 市道20-61号線 | 位置図5 |
|-------------|------|

この路線は、都市構造再編集中支援事業に伴い整備される道路であります。

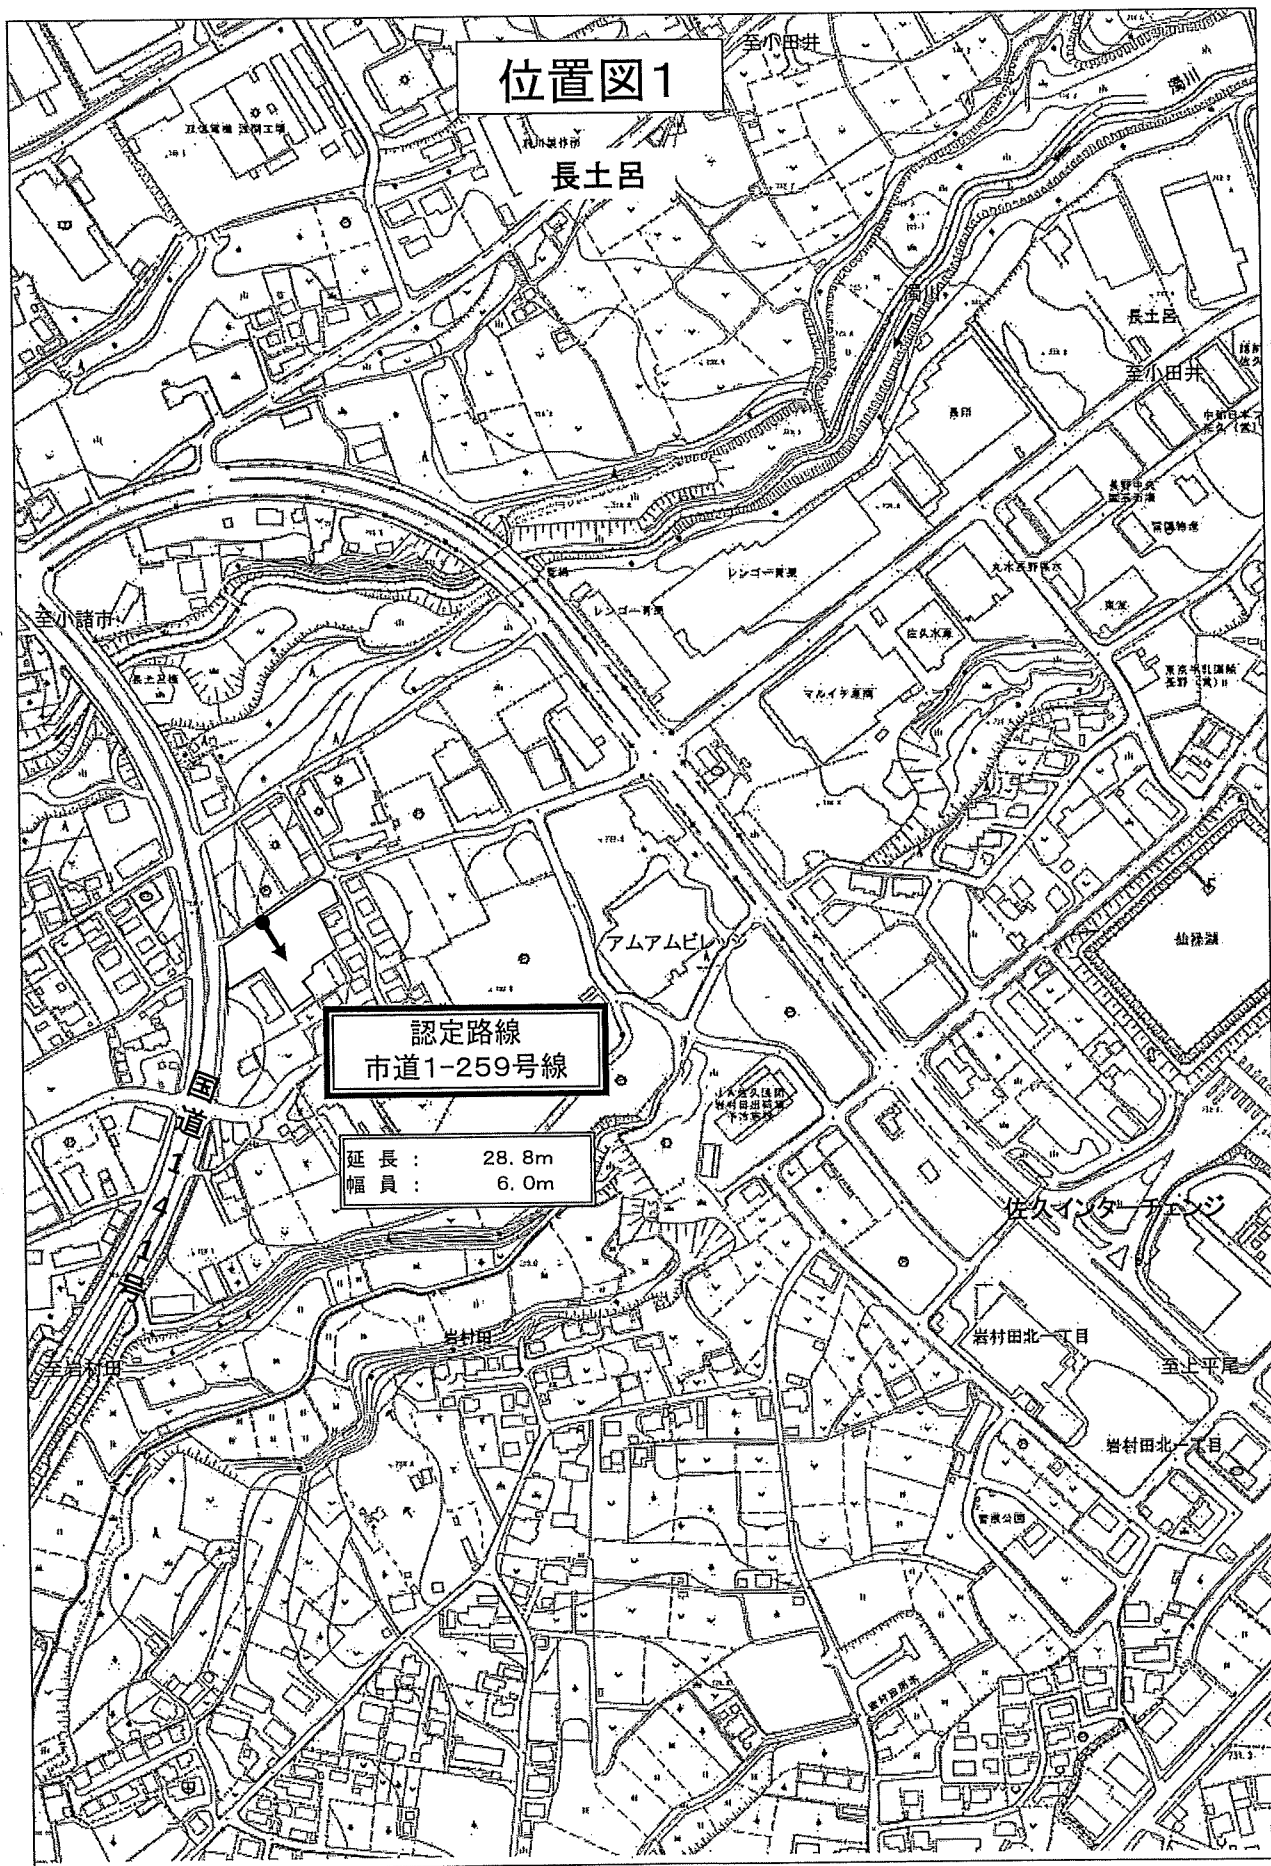


# 位置図1

長土呂

認定路線  
市道1-259号線

延長： 28.8m  
幅員： 6.0m



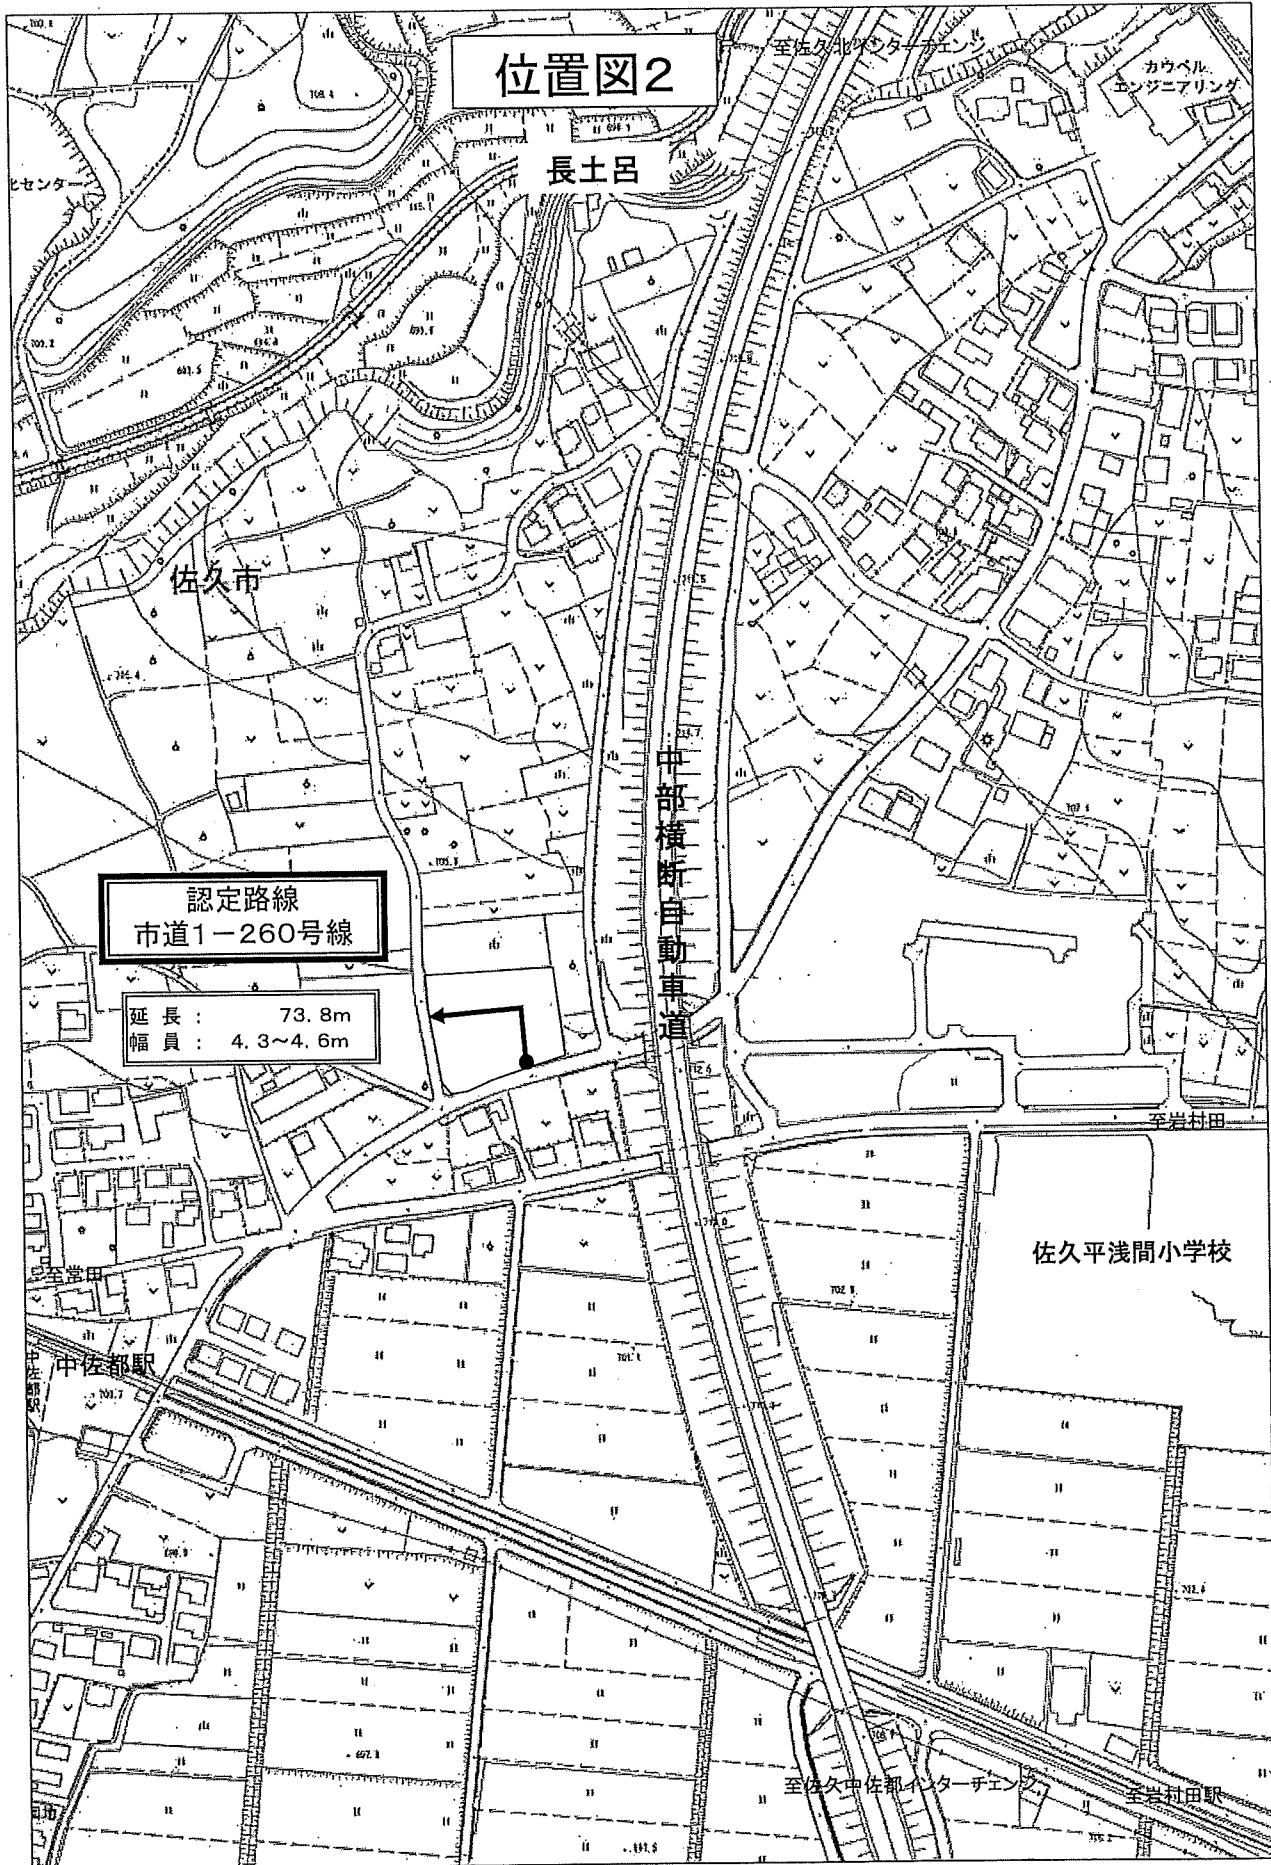

位置図2

長土呂

認定路線  
市道1-260号線


延長： 73.8m  
幅員： 4.3~4.6m

中部横断自動車道

佐久市

佐久平浅間小学校

中佐都駅

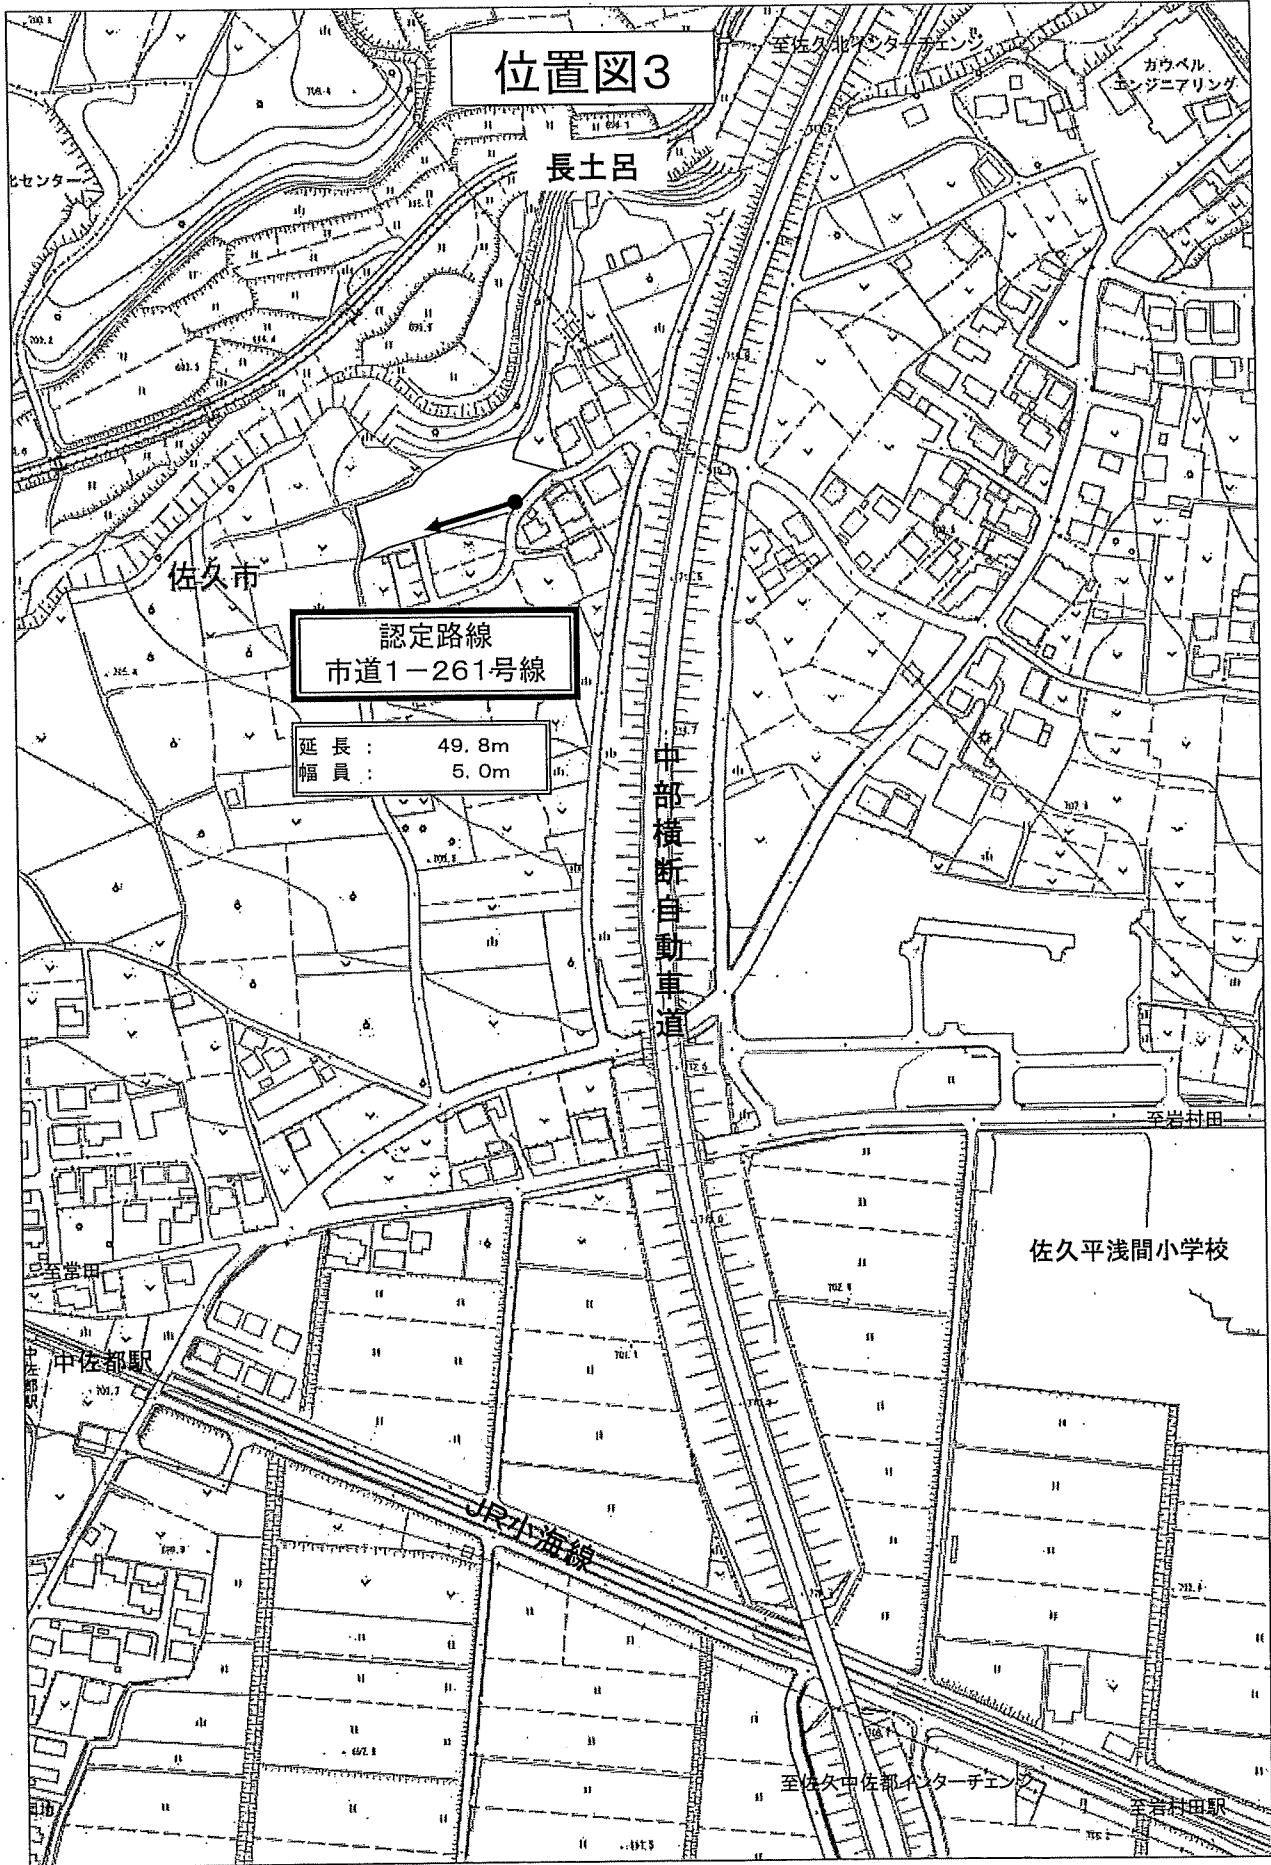

位置図3

長士呂

佐久市

認定路線  
市道1-261号線

延長: 49.8m  
幅員: 5.0m

中部横断自動車道


佐久平浅間小学校

中佐都駅

JR小海線

至佐久中佐都センター

至岩村田

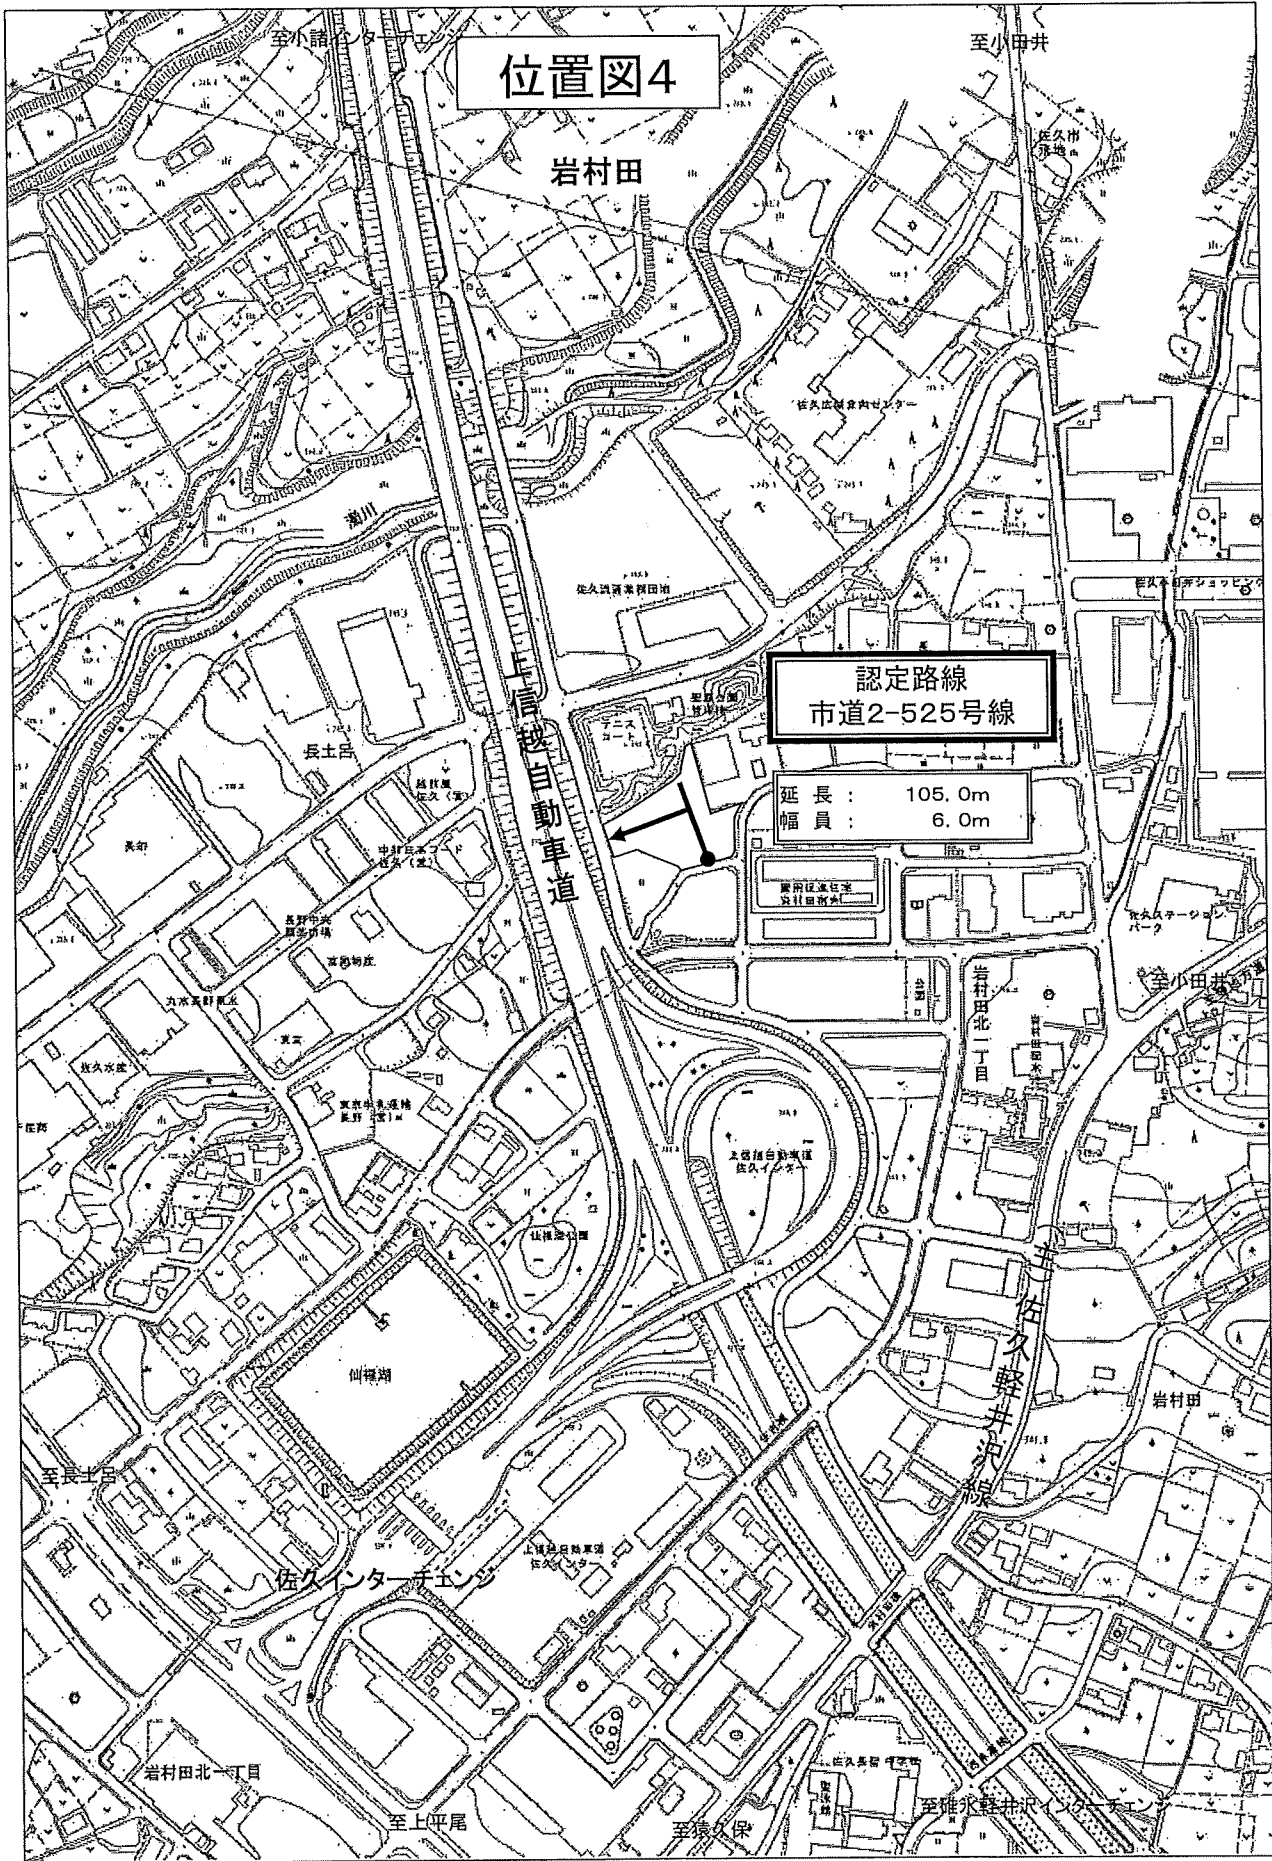

# 位置図5

取出町

野沢小学校

県民佐久運動広場

野沢会館

野沢南高校

認定路線  
市道20-61号線

延長： 190.0m  
幅員： 9.2~17.5m

## 第15号

### 市道の路線変更について

これは、市道を路線変更しようとするものであり、その概要は、次のとおりであります。


#### ○ 市道2-492号線 位置図1

この路線は、都市計画道路佐久平駅南2号線の築造に伴い終点が変更となるため、路線変更するものであります。

#### ○ 市道3.3-82号線 位置図2

この路線は、幹線道路であり、接続する市道と一体的に管理することに伴い終点が変更となるため、路線変更するものであります。

# 位置図1

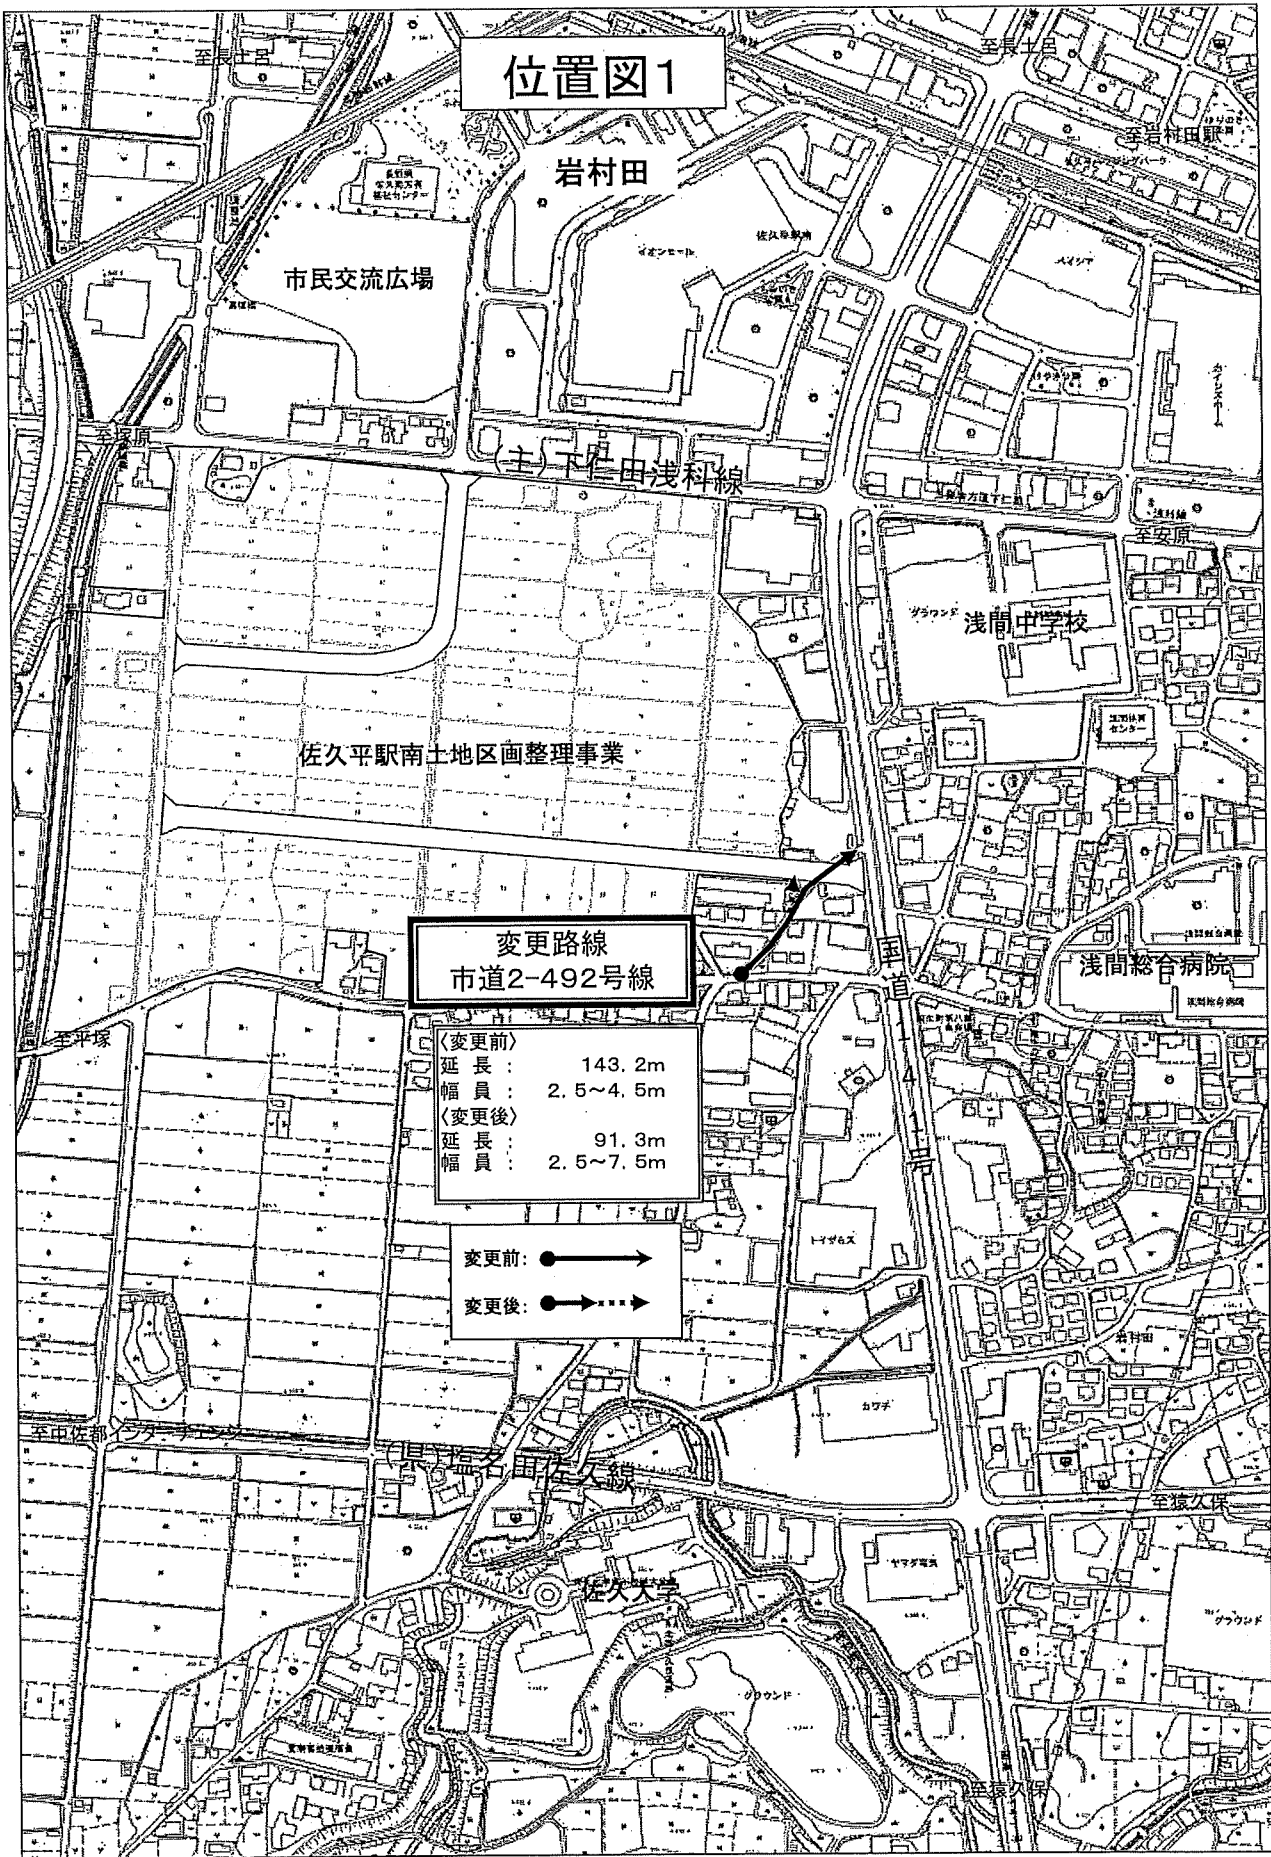

**変更路線**  
市道2-492号線

〈変更前〉  
延長： 143.2m  
幅員： 2.5~4.5m  
〈変更後〉  
延長： 91.3m  
幅員： 2.5~7.5m

