

第3回 浅科支所複合施設整備検討委員会次第

日 時：平成30年7月13日（金）
午後2時00分から
場 所：浅科支所 2階 ホール西

1 開 会

2 あいさつ

3 会議事項


(1) 浅科支所複合施設の建設予定地について

(2) 基本設計（配置図・平面図）案について


4 閉 会

浅科支所複合施設 建設予定地検討資料

- ①案：現庁舎南側敷地（現在職員駐車場）に建設（※建物位置詳細は未定）
- ②案：現庁舎敷地に建設

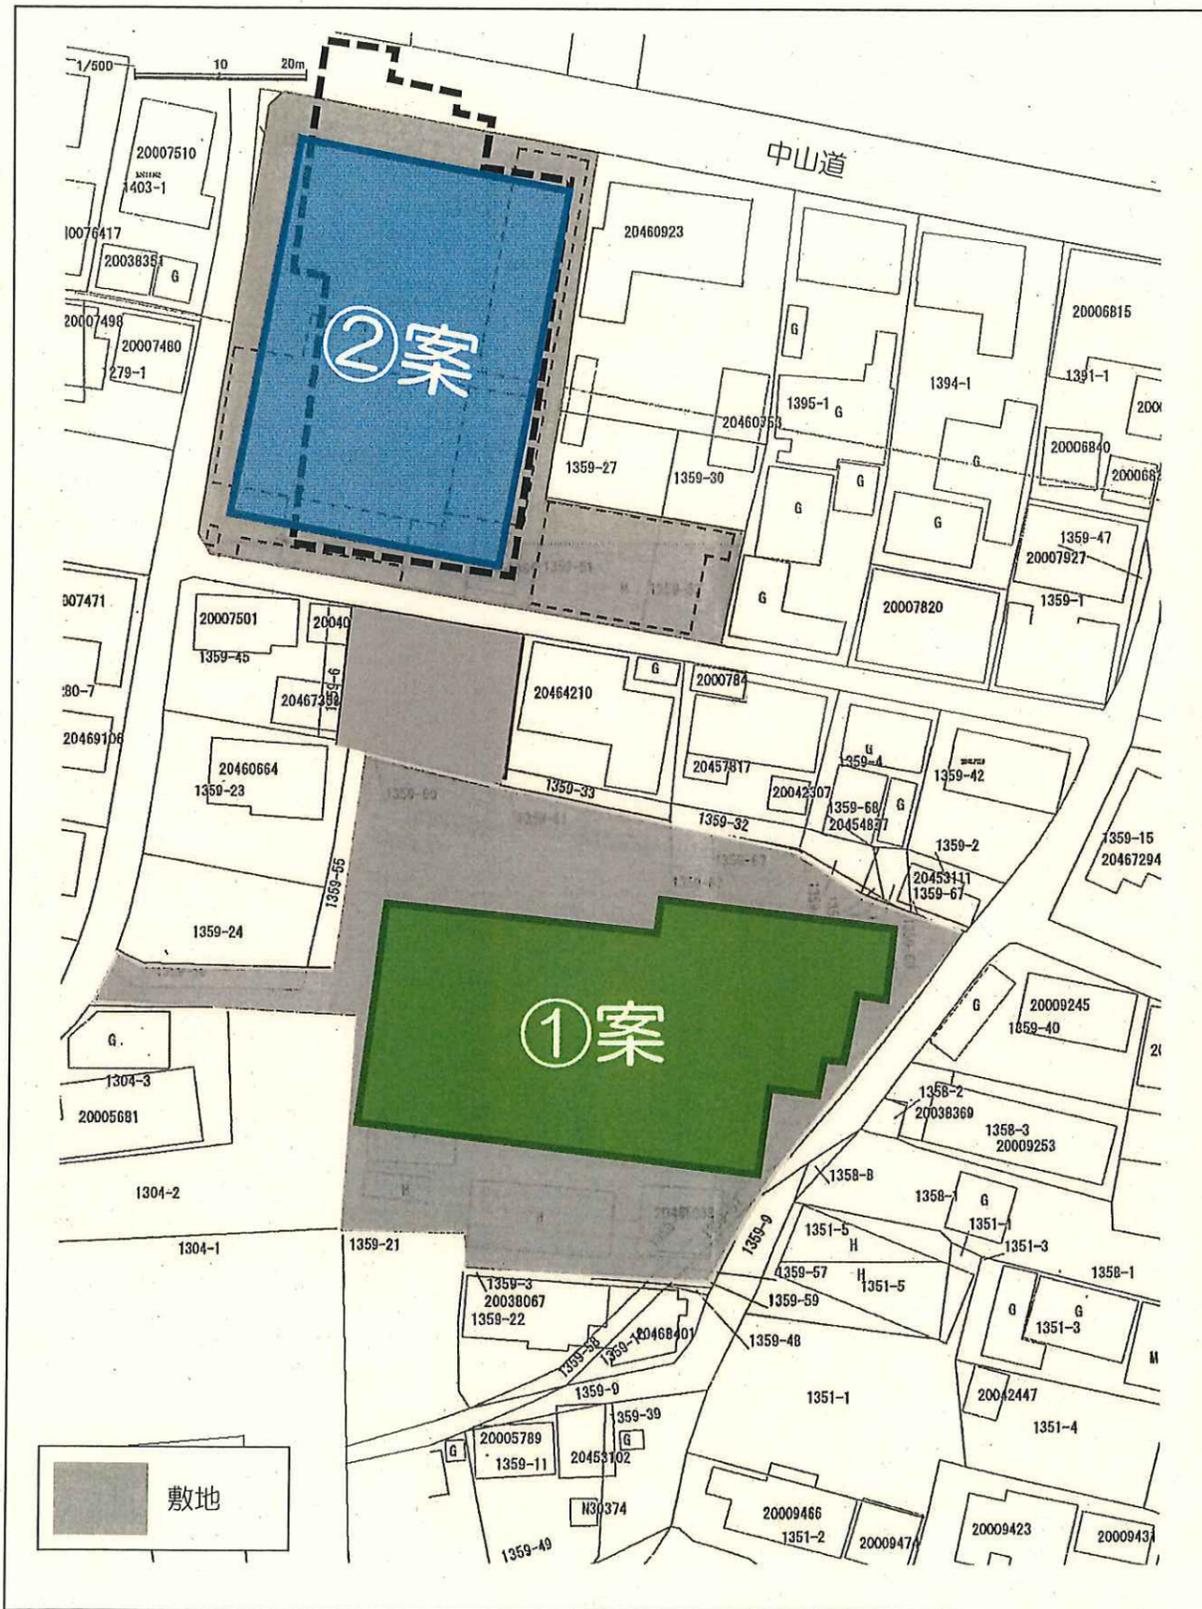

	①に建設した場合	②に建設した場合
施設へのアクセス	△ 幹線道路（中山道）より見えづらく、アクセスしにくい。 ⇒現支所敷地内に中山道からの敷地内通路を設けることで解決できる。	△ 幹線道路（中山道）に面しているため、視認性が高いが、南側駐車場へアクセスするためには、支所東西市道を利用する必要があるため、拡張整備が必要。 ⇒現状では、一部拡張困難・動線が複雑。
施設の平面計画	○ 市民利用窓口である支所機能や公民館と相互利用が可能な大・中会議室を1階への配置が可能。	△ 現支所を解体後整備した場合でも、市民利用窓口である支所機能や公民館と相互利用が可能な大・中会議室を1階に配置することは困難。
工事中の既存庁舎の利用	○ 現庁舎を現状のまま利用しながら建設可能。	△ ・現支所駐車場を建物場所とする場合 ⇒敷地が狭小で建築困難。また、工事中、利用者には不便をかけ、また工事車両も付近を行き交うため安全面にも問題。 ・既存施設を解体後、建築する場合 ⇒仮事務所が必要
工事期間中の安全性・工作業効率等	○ 工事車両の駐停車スペース、資材置場、搬入スペースを確保することができ、工事が円滑に行われると同時に周辺住民や利用者の安全性を高められる。	× 工事車両の駐車スペースや資材置場スペースが無い場合、南側敷地から資材を運搬するなど作業効率が悪い。またミキサー車、クレーン車等の作業スペースが確保できない。
工事期間・費用	○ 工事が円滑に行われるため適正な金額で工事が行われ、また、仮事務所を建築（リース）する必要がなく、早期の供用開始が可能。	△ 上記により、警備員の増員、資材の小運搬、大型車の作業効率の悪く、また、仮事務所を建築（リース）するため、工事金額が増額となる。

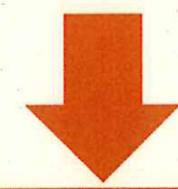

以上の様に比較検討した結果
①案：現庁舎南側敷地 が適当と考えます。

浅科複合施設（浅科会館分）における基本設計前の要望事項

通番	番号	区分	意見要望内容	
1	13	部屋	現在、廊下やロビーは広いのに各教室が机を並べると狭いので、各教室を広くしてほしい。	絵手紙
2	14	部屋	舞踊などに必要なため、鏡のある部屋がほしい。	絵手紙
3	20	部屋	机・イスをゆったり並べるために、部屋は広く設計していただきたい。	絵手紙
4	21	部屋	ダンスに必要な広さがほしいから、72㎡位の部屋がほしい。	社交ダンス
5	22	部屋	ダンスに必要なだから鏡張りの部屋がほしい。	社交ダンス
6	24	部屋	ダンスが踊りやすいよう、フローリングの部屋がほしい。	社交ダンス
7	26	部屋	2間続きの日本間、集会のできる2階ホール、1階会議室、調理室、事務室、トイレ、焼き物の窯ほか現在ある施設はほしい。	日本舞踊
8	28	部屋	踊りの確認ができるため、壁一面でもいいので鏡を付けてほしい。	民謡
9	32	部屋	1箇所に集中して部屋はあるか心配で、毎週部屋を使用しているが、移っても利用できるようにしてほしい。	フラダンス
10	33	部屋	自分の踊りを確認するのに役立つ鏡のある部屋があるよ良い。	フラダンス
11	56	部屋	毎回の片付けが大変なため、陶芸専用の部屋がほしい。	陶芸
12	57	部屋	会員だけでなく教室（一般）の人達も入れる位の広さがほしいため、陶友会の室を少し広くしてほしい。	陶芸
13	73	部屋	今の部屋は水道もなくつ使いづらいため、野沢会館のような陶芸用の部屋がほしい。	陶芸
14	78	部屋	粘土等で汚れることが多く水で洗い流せるよう、理想は陶芸の専用室がほしい。	陶芸
15	82	部屋	周りに余裕がなく手狭であるため、陶芸室を広めにほしい。	陶芸
16	92	部屋	20名くらい入れる部屋を2つ以上ほしい。	写真
17	98	部屋	複数の会議室がほしい。	写真
18	99	部屋	プロジェクターとパソコンが使える部屋がほしい。	写真
19	103	部屋	20名くらい入れる部屋を複数ほしい。	写真
20	108	部屋	囲碁、将棋大会開催時、100人収容できる広い大広間と舞台が必要で、移動式カーテンで仕切れるようにしてもよい。	囲碁
21	109	部屋	囲碁対局者40人と想定し、洋室の広さは最低で60㎡ほしい。机イスの収納スペースは別に必要。	囲碁

22	111	部屋	大人数の集会など人の移動が少なく済むよう、大広間は1階がよい。	囲碁
23	115	部屋	高齢者3～40名の部屋、腰掛の部屋がほしい。	囲碁
24	143	部屋	福祉センターが利用できなくなるから、敬老会を行える大広間がほしい。	学習グループ外
25	11	収納場所	荷物（絵手紙などの道具）を入れておくための物置を大きく広くしてほしい。	絵手紙
26	17	収納場所	机、イス置き場を部屋の外に作ってもらいたい。	絵手紙
27	27	収納場所	デッキやアンプの持ち運びが大変なので、小さくても良いのでロッカーがほしい。	民謡
28	45	収納場所	物が他グループと間違えて使われる場合があるので、グループごとの備品を入れる収納庫がほしい。	陶芸
29	51	収納場所	今は公民館と一緒にのため整理ができないので、物置がほしい。	陶芸
30	53	収納場所	現在は収納場所が少し狭すぎるので、物入れ（倉庫）の大きいのがほしい。	陶芸
31	55	収納場所	釉薬など物が多いため、専用の倉庫を設けてもらいたい。	陶芸
32	62	収納場所	色々な材料が多いので、陶芸用の物置がほしい。	陶芸
33	65	収納場所	陶上、材料を置く物置がほしい。	陶芸
34	68	収納場所	今は外の人達と合乗なので狭いから、物置がほしい。	陶芸
35	69	収納場所	自然に乾くまで作品を入れておける所がほしい。	陶芸
36	77	収納場所	材料が多く重たいものがあるため、物置を近くにしてほしい。	陶芸
37	80	収納場所	釉薬ほか資材が多く他の人達と一緒にだと迷惑をかけるから、陶芸専用の物入れまたは乾燥室がほしい。	陶芸
38	113	収納場所	道具を整理整頓するため、各グループごとに収納場所が必要。	囲碁
39	1	流し台	墨で汚れてしまうため、書道の筆や手を洗える水場がほしい。	書道
40	44	流し台	備品等の道具を洗うのに必要なため、教室に水道を設置してもらいたい。	陶芸
41	49	流し台	釉薬を付けたとき外の水道で大変だから、部屋の中に水道がほしい。	陶芸
42	52	流し台	冬の間は外の水道は出ないため、教室の中に水道の設備がほしい。	陶芸
43	54	流し台	粘土を使うから部屋に水道を設けてもらいたい。	陶芸
44	58	流し台	作陶のとき、後片付けなどに水道が室に必要です。	陶芸

45	60	流し台	泥水を流したりするので陶芸の教室の中に水道を付けてもらいたい。	陶芸
46	63	流し台	粘土を使うので水道がほしい。	陶芸
47	67	流し台	陶芸用に汚れ物を洗える水道が1箇所ほしい。	陶芸
48	70	流し台	陶芸は水に使用が多いので、部屋に水道をお願いします。	陶芸
49	75	流し台	土を使用するから水道の利用頻度が高いので、部屋に水道がほしい。	陶芸
50	81	流し台	粘土等で汚れ物を洗うため、専用水道がほしい。	陶芸
51	84	流し台	冬でも水道を使えるようにできれば室内に水道がほしい。	陶芸
52	35	和室	茶道を続けたいから、茶道ができるような和室を設けてもらいたい。	茶道
53	36	和室	茶道には歩幅を揃えるから、畳の大きさを大きいサイズにしてほしい。	茶道
54	37	和室	しっかり勉強してみたいので、茶道ができるような部屋がほしい。	茶道
55	38	和室	茶道に必要なだから、和室がほしい。	茶道
56	39	和室	歩幅が合わないから、畳のサイズを現在の大きいサイズにしてほしい。	茶道
57	40	和室	小学生が授業の一環として茶道教室を行っており、正式な茶室で体験してほしいから、お茶室を設けてもらいたい。	茶道
58	41	和室	正式な日本文化を体験したいので、お茶室（正式な）を作ってほしい。	茶道
59	42	和室	浅科小学校で今年度よりクラブ活動として茶道があり、子ども達のためにもきちんとした日本文化の一つを伝えたいから、茶室を作ってほしい。（床の間付、8畳間）	茶道
60	105	和室	囲碁対局40人と想定し、和室の広さは最低60㎡、机イスの収納スペースは別に必要で、和室の仕様は押入れ（布団）のほか備品収納庫（囲碁・将棋セット・低床いす）がほしい。	囲碁
61	106	和室	膝が悪く座れない人もいるから、和室の備品（名長机、低床いす）がほしい。	囲碁
62	107	和室	対局等にてお茶を開くことができるよう、和室に水屋を設けてほしい。	囲碁
63	139	和室	茶道に必要なだから和室に水屋を設けてもらいたい。	手芸
64	6	エレベーター	膝の悪い人がいるので、エレベーターを付けてもらいたい。	絵手紙
65	8	エレベーター	脚腰が痛いからエレベーターを付けてほしい。	絵手紙
66	15	エレベーター	エレベーターを設置してもらいたい	絵手紙
67	18	エレベーター	足腰が弱いからエレベーターを設置してもらいたい。	絵手紙

68	114	エレベーター	高齢が進むのでエレベーターを付けてもらいたい。	囲碁
69	127	エレベーター	年をとっても通えるようにエレベーターを付けてもらいたい。	手芸
70	130	エレベーター	階段の上り下りが大変なため、エレベーターを付けてもらいたい。	手芸
71	132	エレベーター	エレベーターを設置してもらいたい	手芸
72	133	エレベーター	足が悪いためエレベーターを設置してもらいたい。	手芸
73	135	エレベーター	膝が悪いので階段の上り下りが大変だから、エレベーターを付けてもらいたい。	手芸
74	138	エレベーター	階段の上り下りが大変だからエレベーターをつけてもらいたい。	手芸
75	4	駐車場	グループ活動が重なった場合、駐車場所がないので駐車場を多くしてもらいたい。	絵手紙
76	10	駐車場	グループ活動が重なった時に場所が駐車する場所がないので、駐車場を広く台数を多くしてほしい。	絵手紙
77	16	駐車場	駐車場を広くお願いしたい。	絵手紙
78	19	駐車場	高齢なので駐車場を広く作ってほしい。	絵手紙
79	25	駐車場	サークルにギリギリに参加した際、駐車場に停められないと困るので駐車場を広めにしてほしい。	社交ダンス
80	72	駐車場	現在浅科会館の駐車スペースが狭すぎるので、駐車スペースを広くとってほしい。	陶芸
81	97	駐車場	駐車場も大容量にしてほしい。	写真
82	101	駐車場	駐車場を広くしてほしい。	写真
83	116	駐車場	駐車場を広くしてほしい。	囲碁
84	120	駐車場	駐車場を十分にとってほしい。	籐細工
85	43	作業台	作陶をするときに必要なため、作業台を設置してもらいたい。	陶芸
86	50	作業台	今使っている机は重くて渋いので女性が出すのに大変だから、新しく軽い机がほしい。	陶芸
87	59	作業台	力いっぱいこねても机が動かないような野沢会館並みに机をこねてもギンギンしない机がほしい。	陶芸
88	61	作業台	粘土を使うので力を入れられるように、しっかりした机がほしい。	陶芸
89	64	作業台	古い机は粘土で汚れるので気兼ねなく使える。	陶芸
90	66	作業台	折りたたみ用だと力が入れられないので、陶芸用机がほしい。	陶芸


91	74	作業台	浅科会館の机が古いものは足が使えないので、丈夫な机にしてほしい。	陶芸
92	76	作業台	土をこねるのに机が動いてしまうため、土をこねる専用の机がほしい。	陶芸
93	79	作業台	力を入れて粘土を練るので、机を重く丈夫なものにしてほしい。	陶芸
94	2	備品	子ども用のスリッパは幼児用か小学校低学年向けが多いので、小学生でも使用できる子ども用のスリッパがほしい。	書道
95	5	備品	絵手紙はその都度コンビニ等にカラーコピーを取りに行くので、カラーコピー機を設置してもらいたい。	絵手紙
96	9	備品	今まではコンビニまでカラーコピーをとりに行っていたので、カラーコピー機を設置してほしい。	絵手紙
97	46	備品	ビデオ鑑賞して知識を高めるため、モニター（テレビ・ビデオ）を設置してほしい。	陶芸
98	85	備品	研修室に全てプロジェクターとスクリーンを設置してほしい。	写真
99	118	備品	創錬センターのようなオープントスターなど調理器具を充実してほしい。	料理
100	119	備品	お菓子、ケーキなどを作るので調理道具を充実してほしい。	料理
101	125	備品	菓子作りなどに使いたいため調理室にオープンを設置してほしい。	手芸
102	141	備品	現在みんなが持参しているため譜面台があればいい。	学習グループ外
103	30	土足	スリッパに履き替えるのが大変なので、土足で使えるようにしてほしい。	フラダンス
104	86	土足	靴の履き替えが面倒なので、全室土足可にしてほしい。	写真
105	89	土足	土足で使えるようにしてほしい。	写真
106	93	土足	土足使用にしてほしい。	写真
107	96	土足	土足で入れるようにしてほしい。	写真
108	102	土足	靴の履き替えをなくして入れるようにしてほしい。	写真
109	137	土足	床に座ることがあるので、上履きと下ばきを区別してほしい。	手芸
110	7	調理室	現在は調理実習棟のとき遠くに行くようになるため、調理室を広く整備していただきたい。	絵手紙
111	117	調理室	料理教室の人数が多くなってきているので、調理室をもう少し大きくしてほしい。	料理
112	128	調理室	停電でも使えるようガス台、電子レンジほか使いやすい調理室を充実してほしい。	手芸
113	129	調理室	非常時に炊き出しにも対応できるように、コンセントの数を増やしてほしい。	手芸

114	12	バリアフリー	足・腰の悪い方々のため、バリアフリー化してほしい。	絵手紙
115	87	バリアフリー	高齢者が安心して使用できるように、バリアフリー、段差のないようにしてほしい。	写真
116	95	バリアフリー	バリアフリーにしてほしい。	写真
117	104	バリアフリー	段差のないようにしてほしい。	写真
118	88	トイレ	車いすが入れるトイレを設置してほしい。	写真
119	91	トイレ	水洗でウォシュレット付にしてほしい。	写真
120	94	トイレ	トイレは車いすでも入れ、ウォシュレットの洋式にしてほしい。	写真
121	100	ロビー	色々のクラブがあるので使用できるように展示会場を考えてもらいたい。	写真
122	112	ロビー	自動販売機でいいのでゆっくりできるスペースをとすため、談話や喫茶のできるロビーがほしい。	囲碁
123	131	ロビー	他の公民館を見てもこんなに色々展示してあるところはないので、作品を展示する場所を作ってもらいたい。	手芸
124	23	音響設備	デッキを毎回持ち込まなくていいよう、音響の設備がほしい。	社交ダンス
125	90	音響設備	話し等聞きやすくするために、会議室等の音響に注意してほしい。	写真
126	134	照明器具	目が悪くなったので照明（四方ガラス等）を良くしてもらいたい。	手芸
127	140	音楽室	大正琴の練習に必要な小会議室または音楽室があればいい。	学習グループ外
128	31	空調設備	夏の暑さは大変なので、エアコンがほしい。	フラダンス
129	47	窯場	作品を乾燥するために関係者以外が触れないため、窯場を教室近くに設置してほしい。	陶芸
130	71	陶芸窯	現在の窯は古く、あちらこちら壊れているので作品づくりに大変なため、陶芸窯（電気）を新しくしてほしい。	陶芸
131	48	乾燥室	焼き付け窯の設定をいじられないようにするため、作品の乾燥部屋をつくってほしい。	陶芸
132	3	机	大正琴トレモロをやるので、机を良い品質にってもらいたい。	音楽
133	136	建物	綺麗になればいい。	手芸
134	126	電気設備	災害時に人が多く集まれるよう、電圧を高めにブレーカーがとぶことがないようにしてほしい。	手芸
135	83	下水	作陶後、土汚れの道具や釉薬の汚れを洗うので、直接水道に流すのではなく、沈殿槽を通して下水に流れるようにしてほしい。	陶芸
136	34	自動販売機	水分補給のために飲み物の自動販売機がほしい。	フラダンス


137	29	跡地	新しい場所は遠くなってしまうため今現在の公民館あとを更地にするのではなく、小さくてもよいので1階建てのものをつくってもらいたい。	日本舞踊
138	142	使用料	今までとかわりないといいが、申請方法や使用料が心配。	学習グループ外
139	110	日程	和室または洋室の数は各学習グループが利用できる日数、時間を現水準を下回らないようにしてほしい。	囲碁

通番	区分	要望事項	その理由	
1	部屋	音楽室(防音の部屋)	音など他の部屋に配慮できる。	人形劇
2	部屋	ダンススタジオとして使える部屋を希望します。	各種ダンスや日舞などに使えるように。	ダンス
3	部屋	ダンススタジオの広さは、福祉センター1階南の中小会議室を足した位の長方形(できれば中小会議室の1.3倍の広さ)		ダンス
4	部屋	作品展示のスペースが欲しいです。照明など。	あるとうれしい。	絵画
5	部屋	窓を大きくして風がよく入るように。	現在使っている部屋は眺めもよく快適。	ヨガ
6	部屋	今の福祉センター2階和室のような見晴らしの良い部屋。	ヨガをするのに良い環境で大変気に入っているのです。	ヨガ
7	部屋	土足のまま使えるロビー。	集会前や後の集会に使えると部屋の交代がスムーズなので。	ヨガ
8	部屋	土足で入れない(部屋)。	ヨガマットを敷いて使用するのです。	ヨガ
9	部屋	静かであること(隣との遮音)(空調)。	ヨガを行うため。	ヨガ
10	部屋	30畳以上の広さの部屋。		ヨガ
11	部屋	建物には土足で入ることができる。	スリッパは履き替えが大変(高齢者には)。	ヨガ
12	部屋	壁の一部を鏡の部屋	ダンス、踊り、演技などのチェックができる。	人形劇
13	部屋	壁に幅広のミラーをつけてほしい。	ダンスレッスンで使用。	ダンス
14	部屋	姿見用鏡があればうれしい。		ダンス
15	部屋	窓にレースのカーテンをつけてほしい。		ダンス
16	和室	広い畳の部屋を希望します。	①人が集まって健康のための運動やヨガができる広い和室が他にない。 ②特に高齢者が行うには畳の部屋が必要と思います。	ヨガ
17	和室	ヨガができる畳の部屋を造ってほしい。	ヨガマットを敷いてヨガができるように。	ヨガ
18	和室	通路や出入口から離れたところに和室をつくってほしい。	通路の足音がヨガの時、頭に響き集中できなかった。	ヨガ
19	エレベーター	エレベーターは、ぜひつけてほしい。	高齢な方が多くなっている。	絵画
20	エレベーター	エレベーターをつけてほしい。	荷物が多いから。高齢も考えて。	絵画
21	エレベーター	エレベーターをつけてください。	荷物を持って移動するため。(画材)	絵画
22	使用料	使用料金があまり高くない方がよい。		ダンス
23	使用料	1時間単位で使用でき、単価も安く使用できるようにお願いします。		人形劇
24	使用料	登録したグループ、ボランティアグループ(社協などの)には使用料の免除をお願いしたい。		人形劇

25	土足	上履きをなくしてほしい。	その都度脱いだり、履いたり面倒。体の不自由な人もいます。	絵画
26	土足	スリッパをなくしてほしい。	パタパタ歩きにくい。脱げる。	絵画
27	トイレ	トイレは洋式にしてほしい。	高齢な方が多くなっている。	絵画
28	トイレ	洋式トイレを増やしてほしい。	今はカーテンで落ち着かない。	絵画
29	管理	会場の予約が、やりやすいようにしてください。	ネットで予約状況がわかったり、ネットで予約できたら便利だから。	絵画
30	建物配置	室内温水プール25m、5から6レーン。	水泳は良い運動。どこも混んでいる。	ヨガ
31	駐車場	駐車場に車を止めやすくしてください。	浅科福祉センターは止めやすいので引き続き。	絵画
32	収納場所	倉庫がほしい。	大き目な機材を収納したい。	人形劇
33	空調設備	冷暖房をつけてほしい。	ダンスレッスンで使用。	ダンス
34	音響設備	音響機器をつけてほしい。	ダンスレッスンで使用。	ダンス
35	照明	調光機能付電球色の照明。	ヨガやその他の集会に多様な使い方ができるので。	ヨガ
36	備品	パイプ椅子10脚ほしい。	レッスンの休憩時間に使用。	ダンス
37	床	床材はサクラの木にしてほしい。	衝撃が少なく体にやさしいので。	ダンス

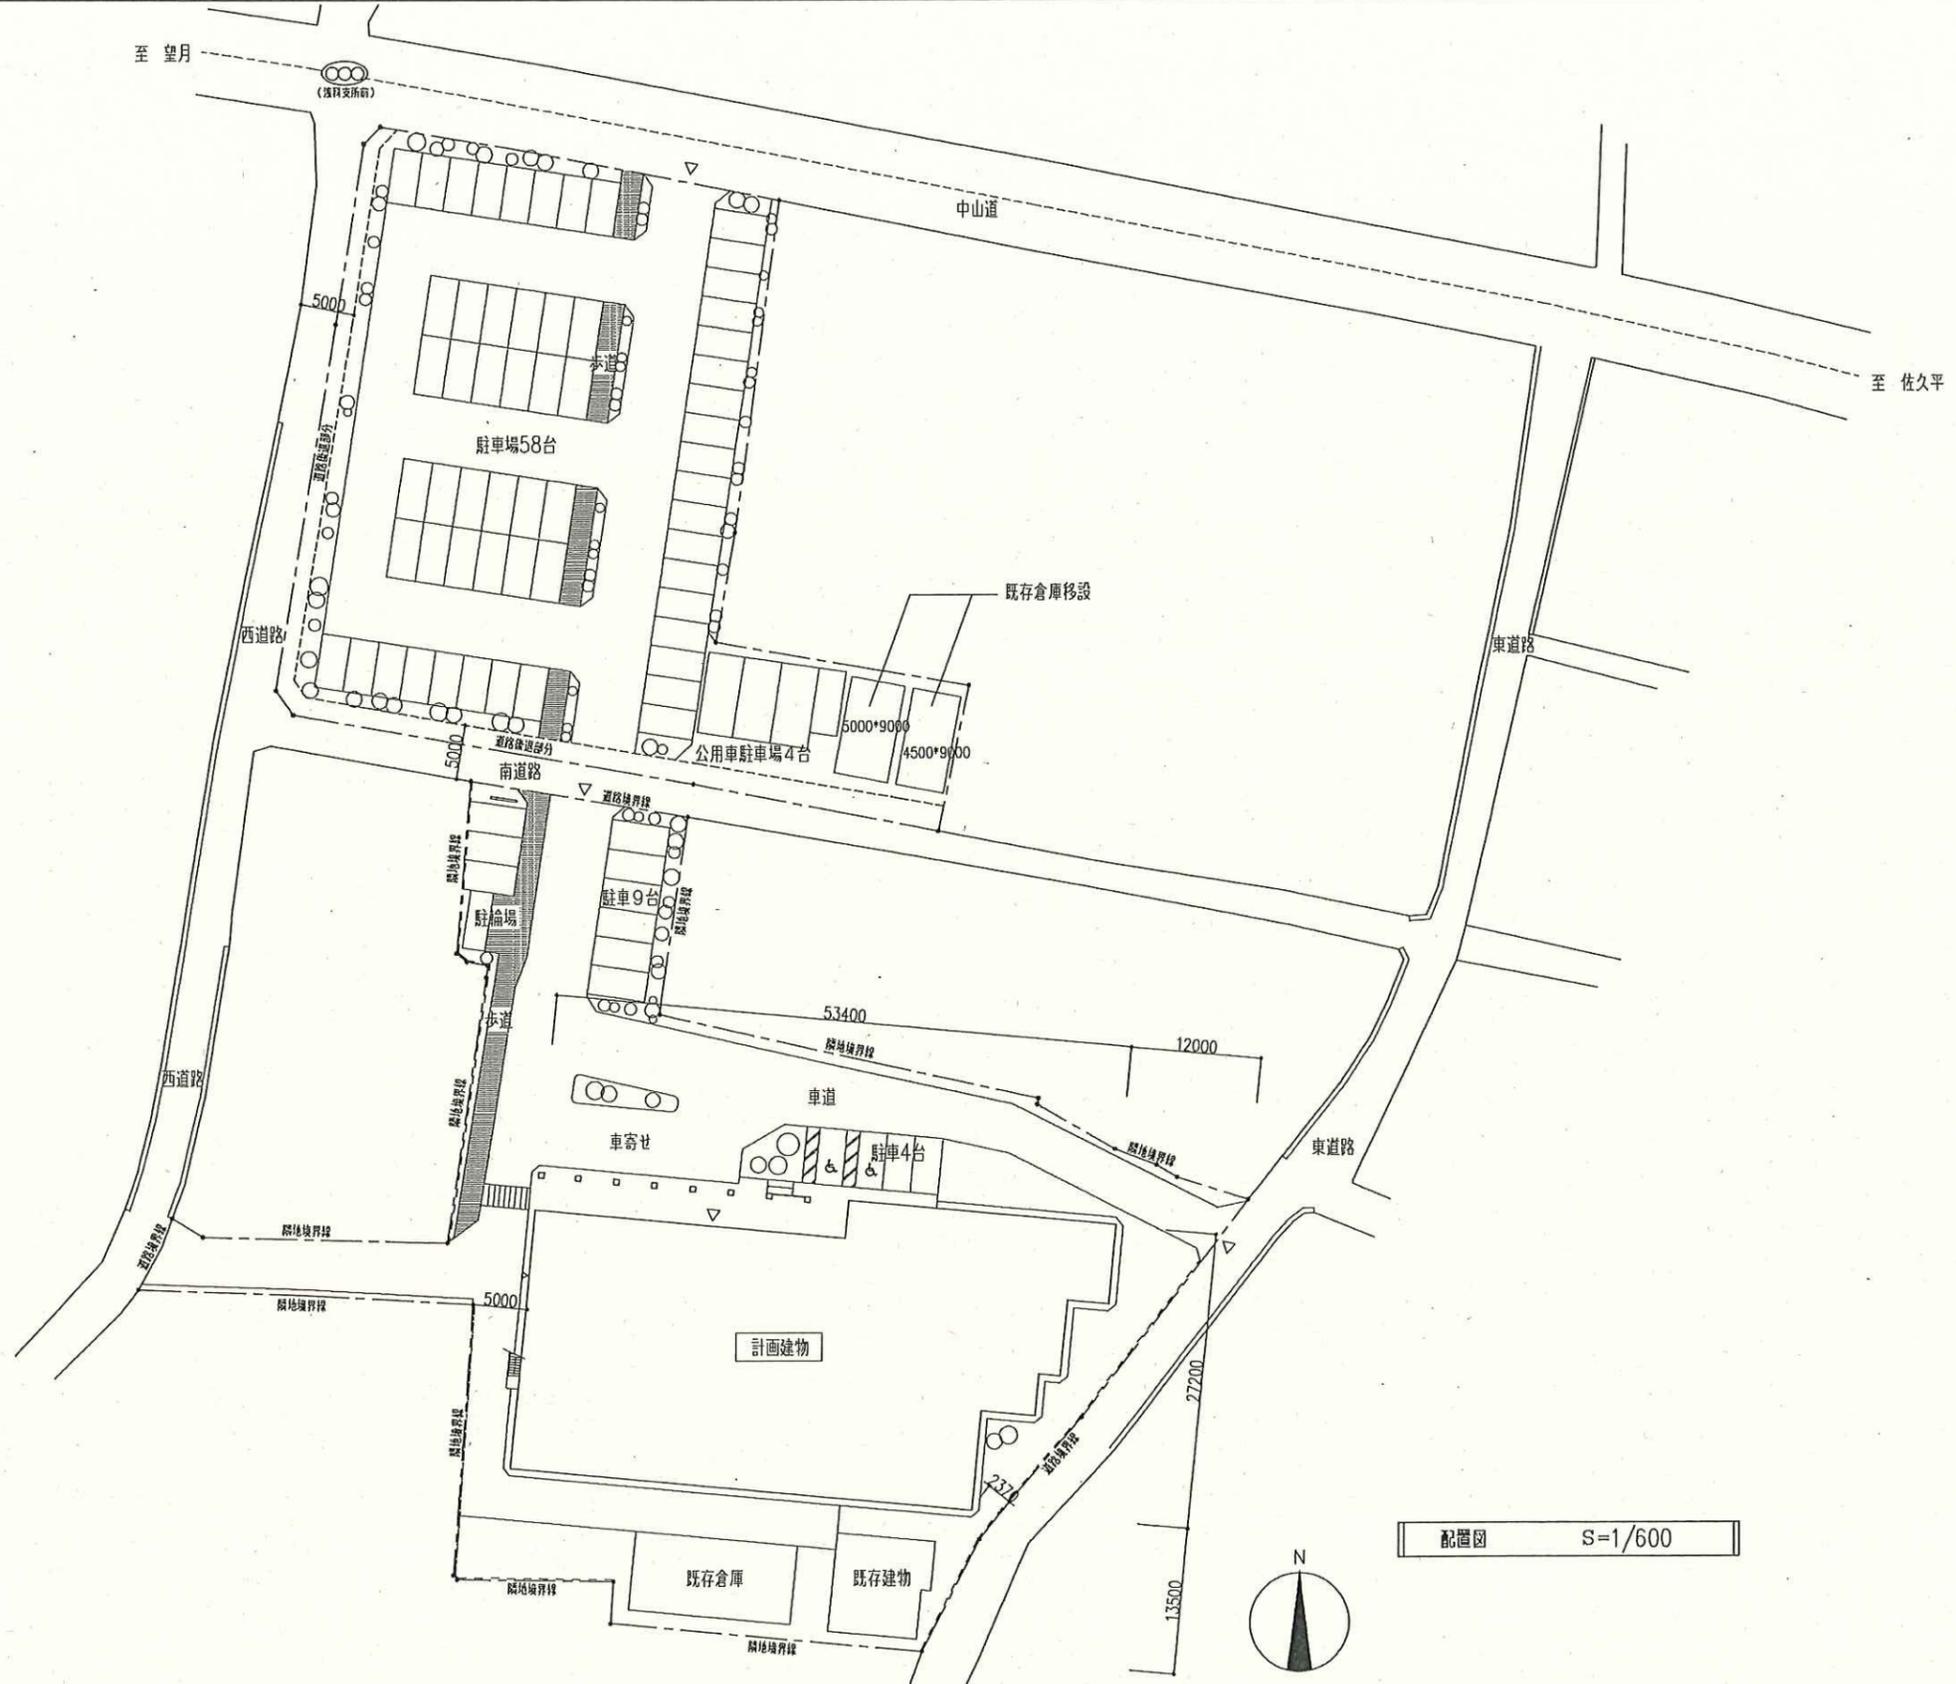

		平成30年度 佐久市浅科支所複合施設設計業務		D - *
		配置図案	S 1/600	2018.7.9
		株式会社 町田設計	1 建築業士登録82649	C D
		長野県佐久市若井町北1丁目17番地12 TEL0267-68-8070 FAX0267-68-8072	町田安夫	

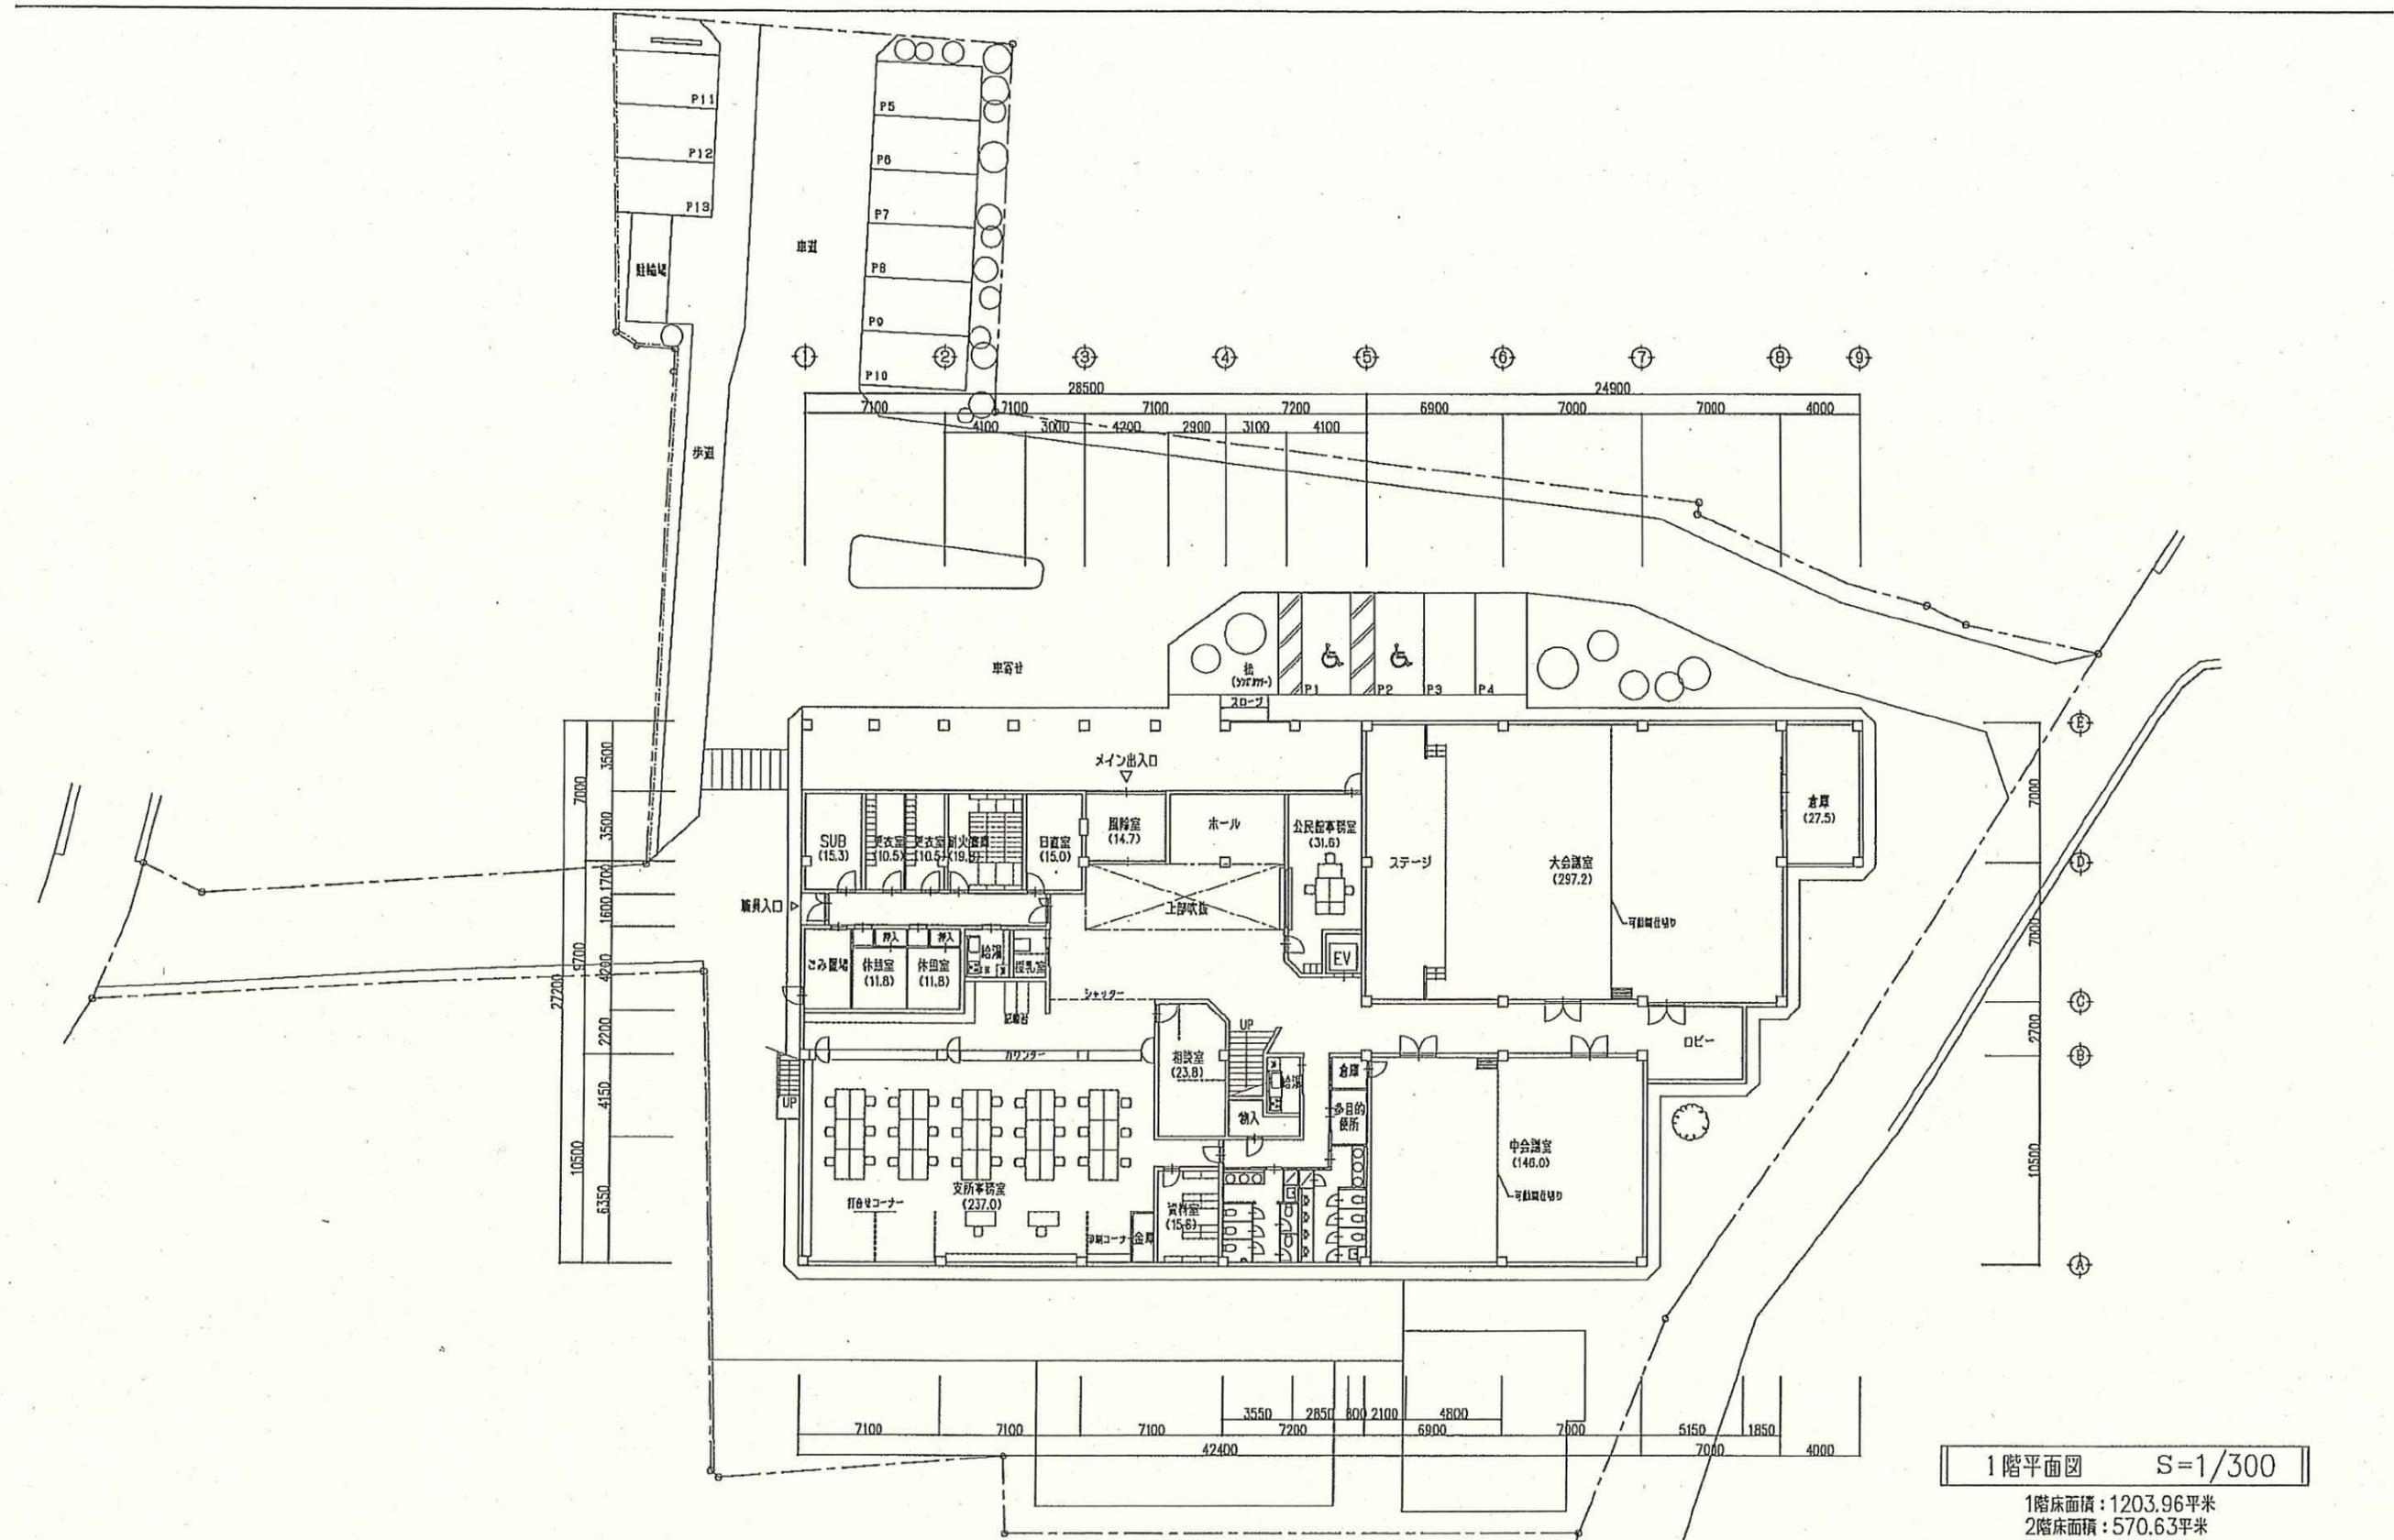

1階平面図 S=1/300

1階床面積：1203.96平米
 2階床面積：570.63平米
 延べ床面積：1774.59平米

		平成30年度 佐久市浅科支所複合施設設計業務		D -
		1階平面図案	S 1/300	
		株式会社 町田設計	1級建築士登録82649	2018.7.9
		長野県佐久市村田北1丁目17番地12 TEL0267-68-8070 FAX0267-68-8072	町田安夫	C D

