【別紙９－１】

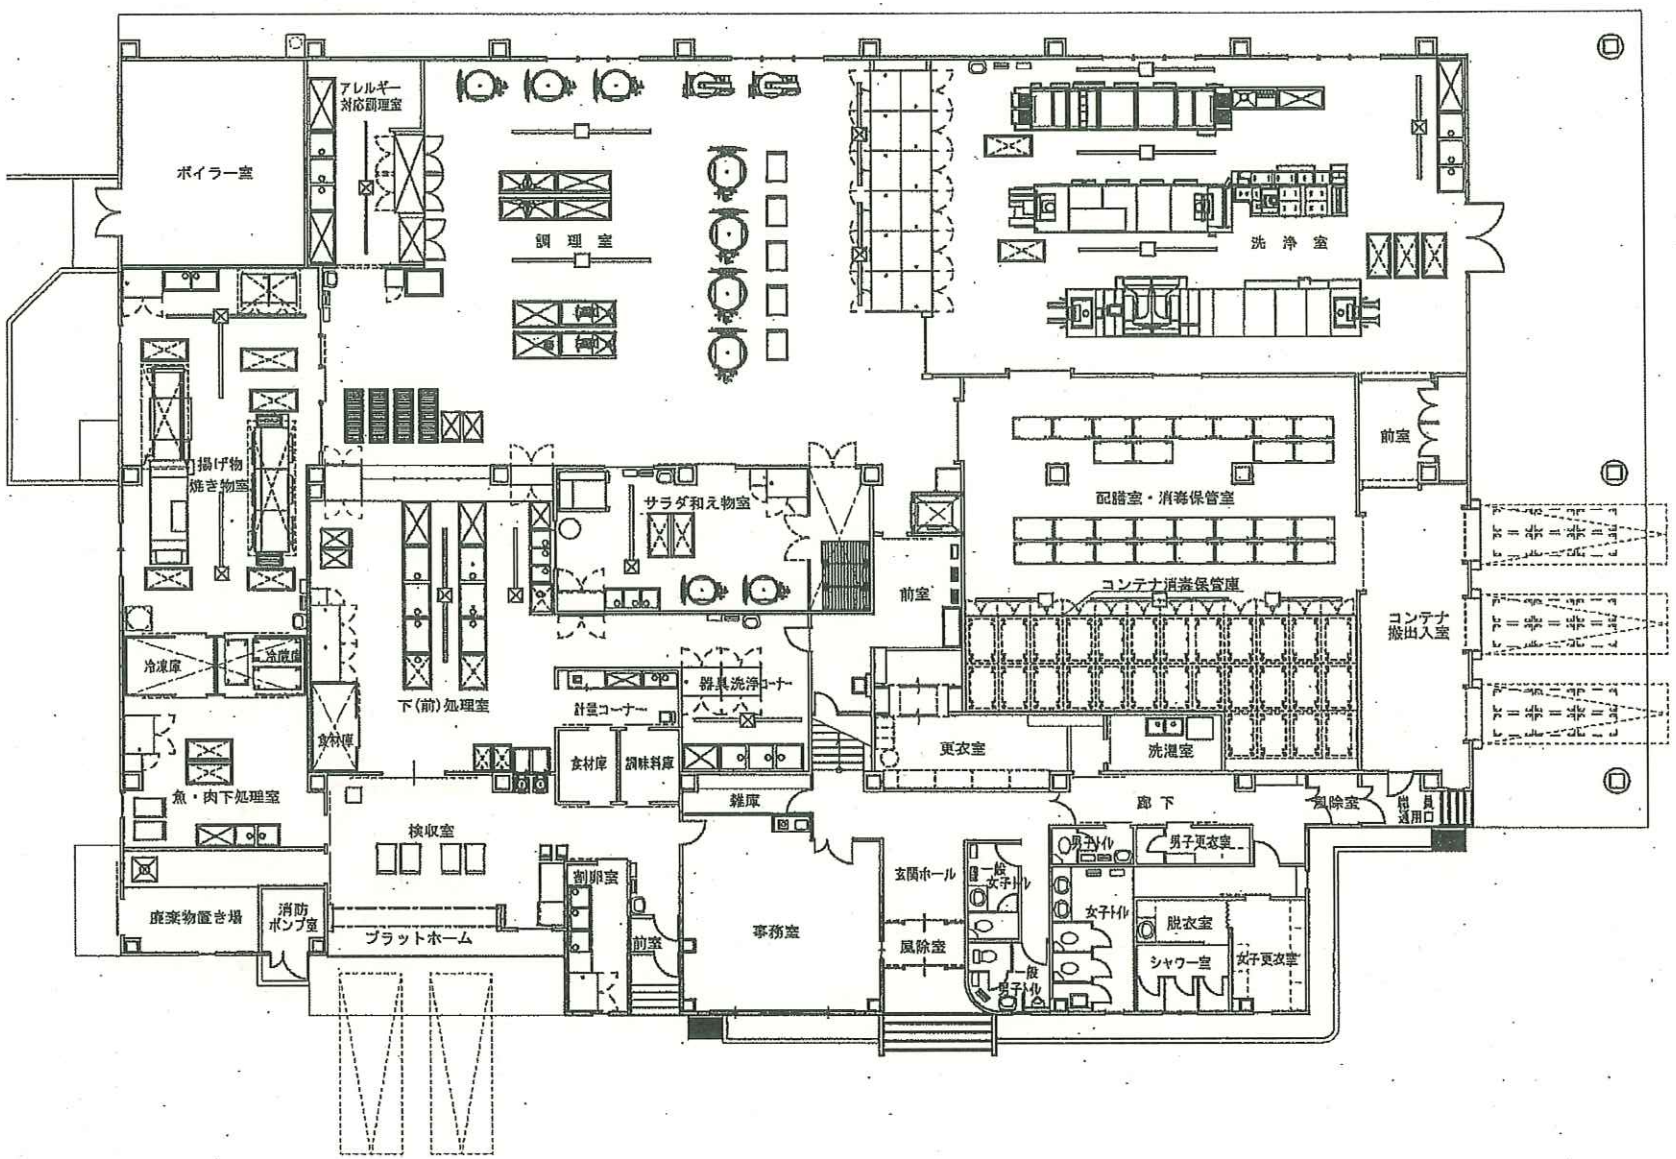

佐久市学校給食北部センター　１階　平面図