


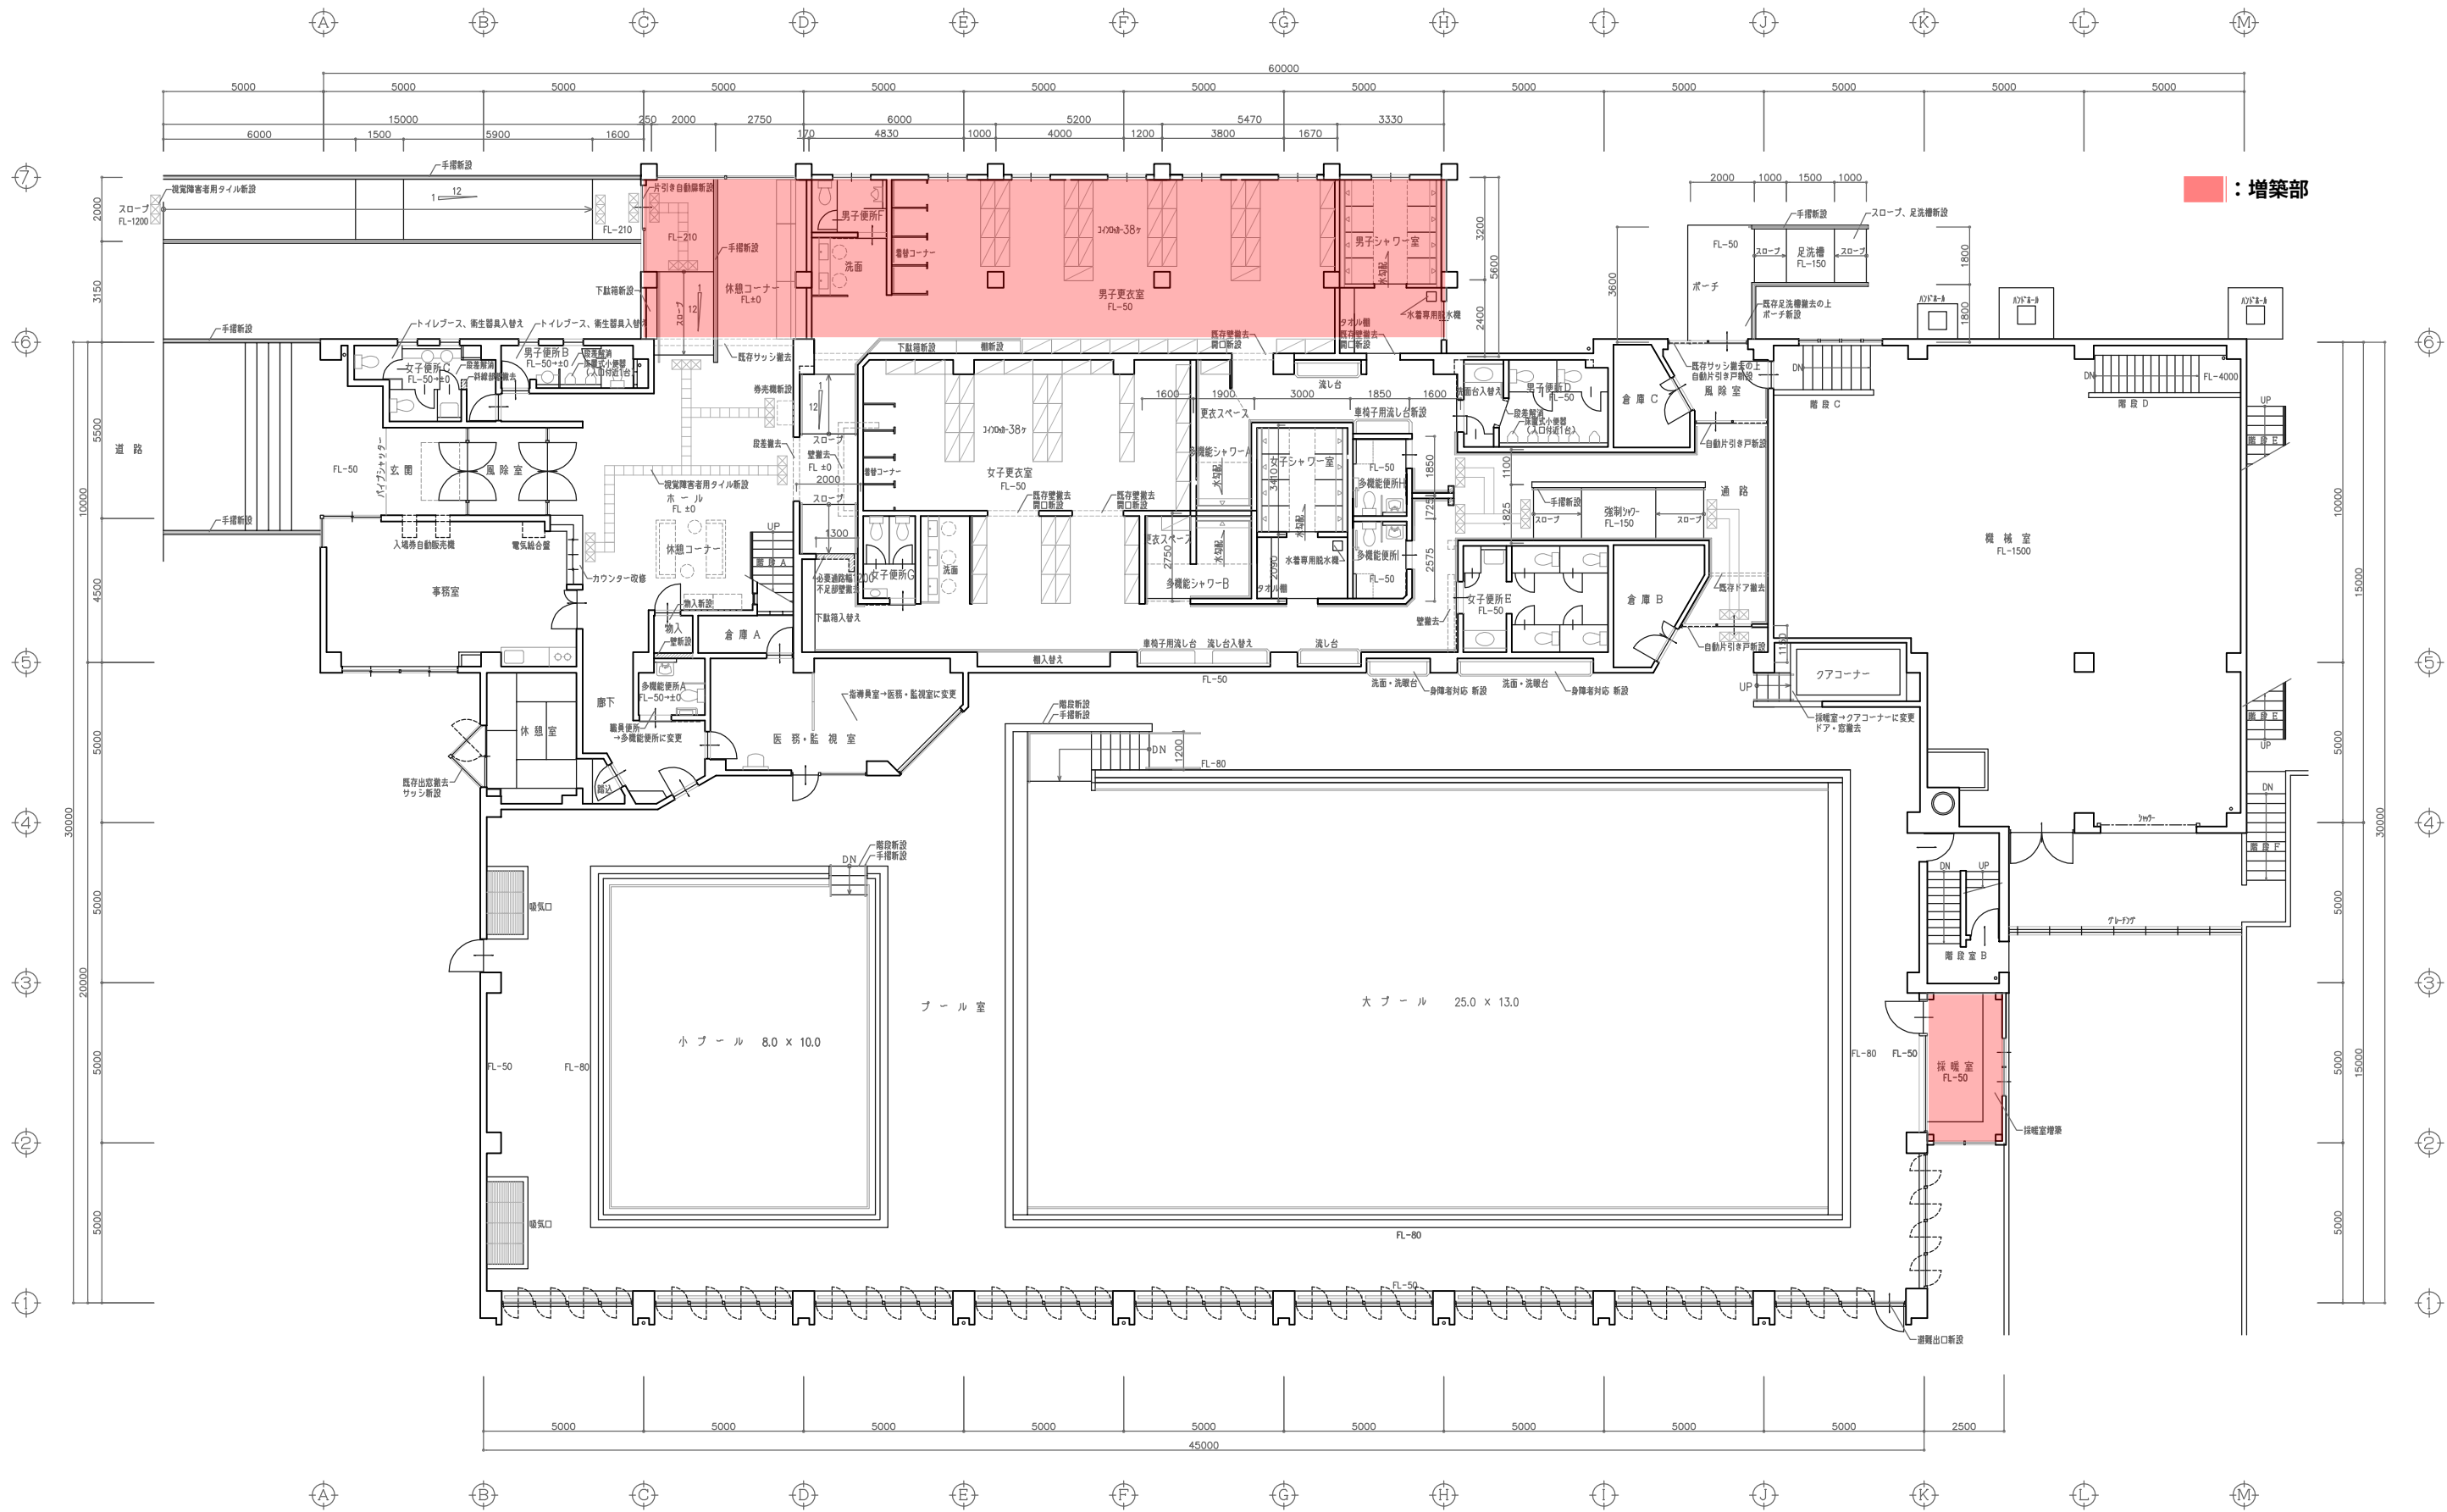

1

改修1階平面図 B S=1/100

			駒場公園プール改修工事		D -	
			改修1階平面図	S 1/100		
			株式会社 町田設計 長野県松本市幸町田北1丁目17番地12 TEL0267-68-8070 FAX0267-68-8072	1 建築士登録82649		
				町田安夫	C	D