


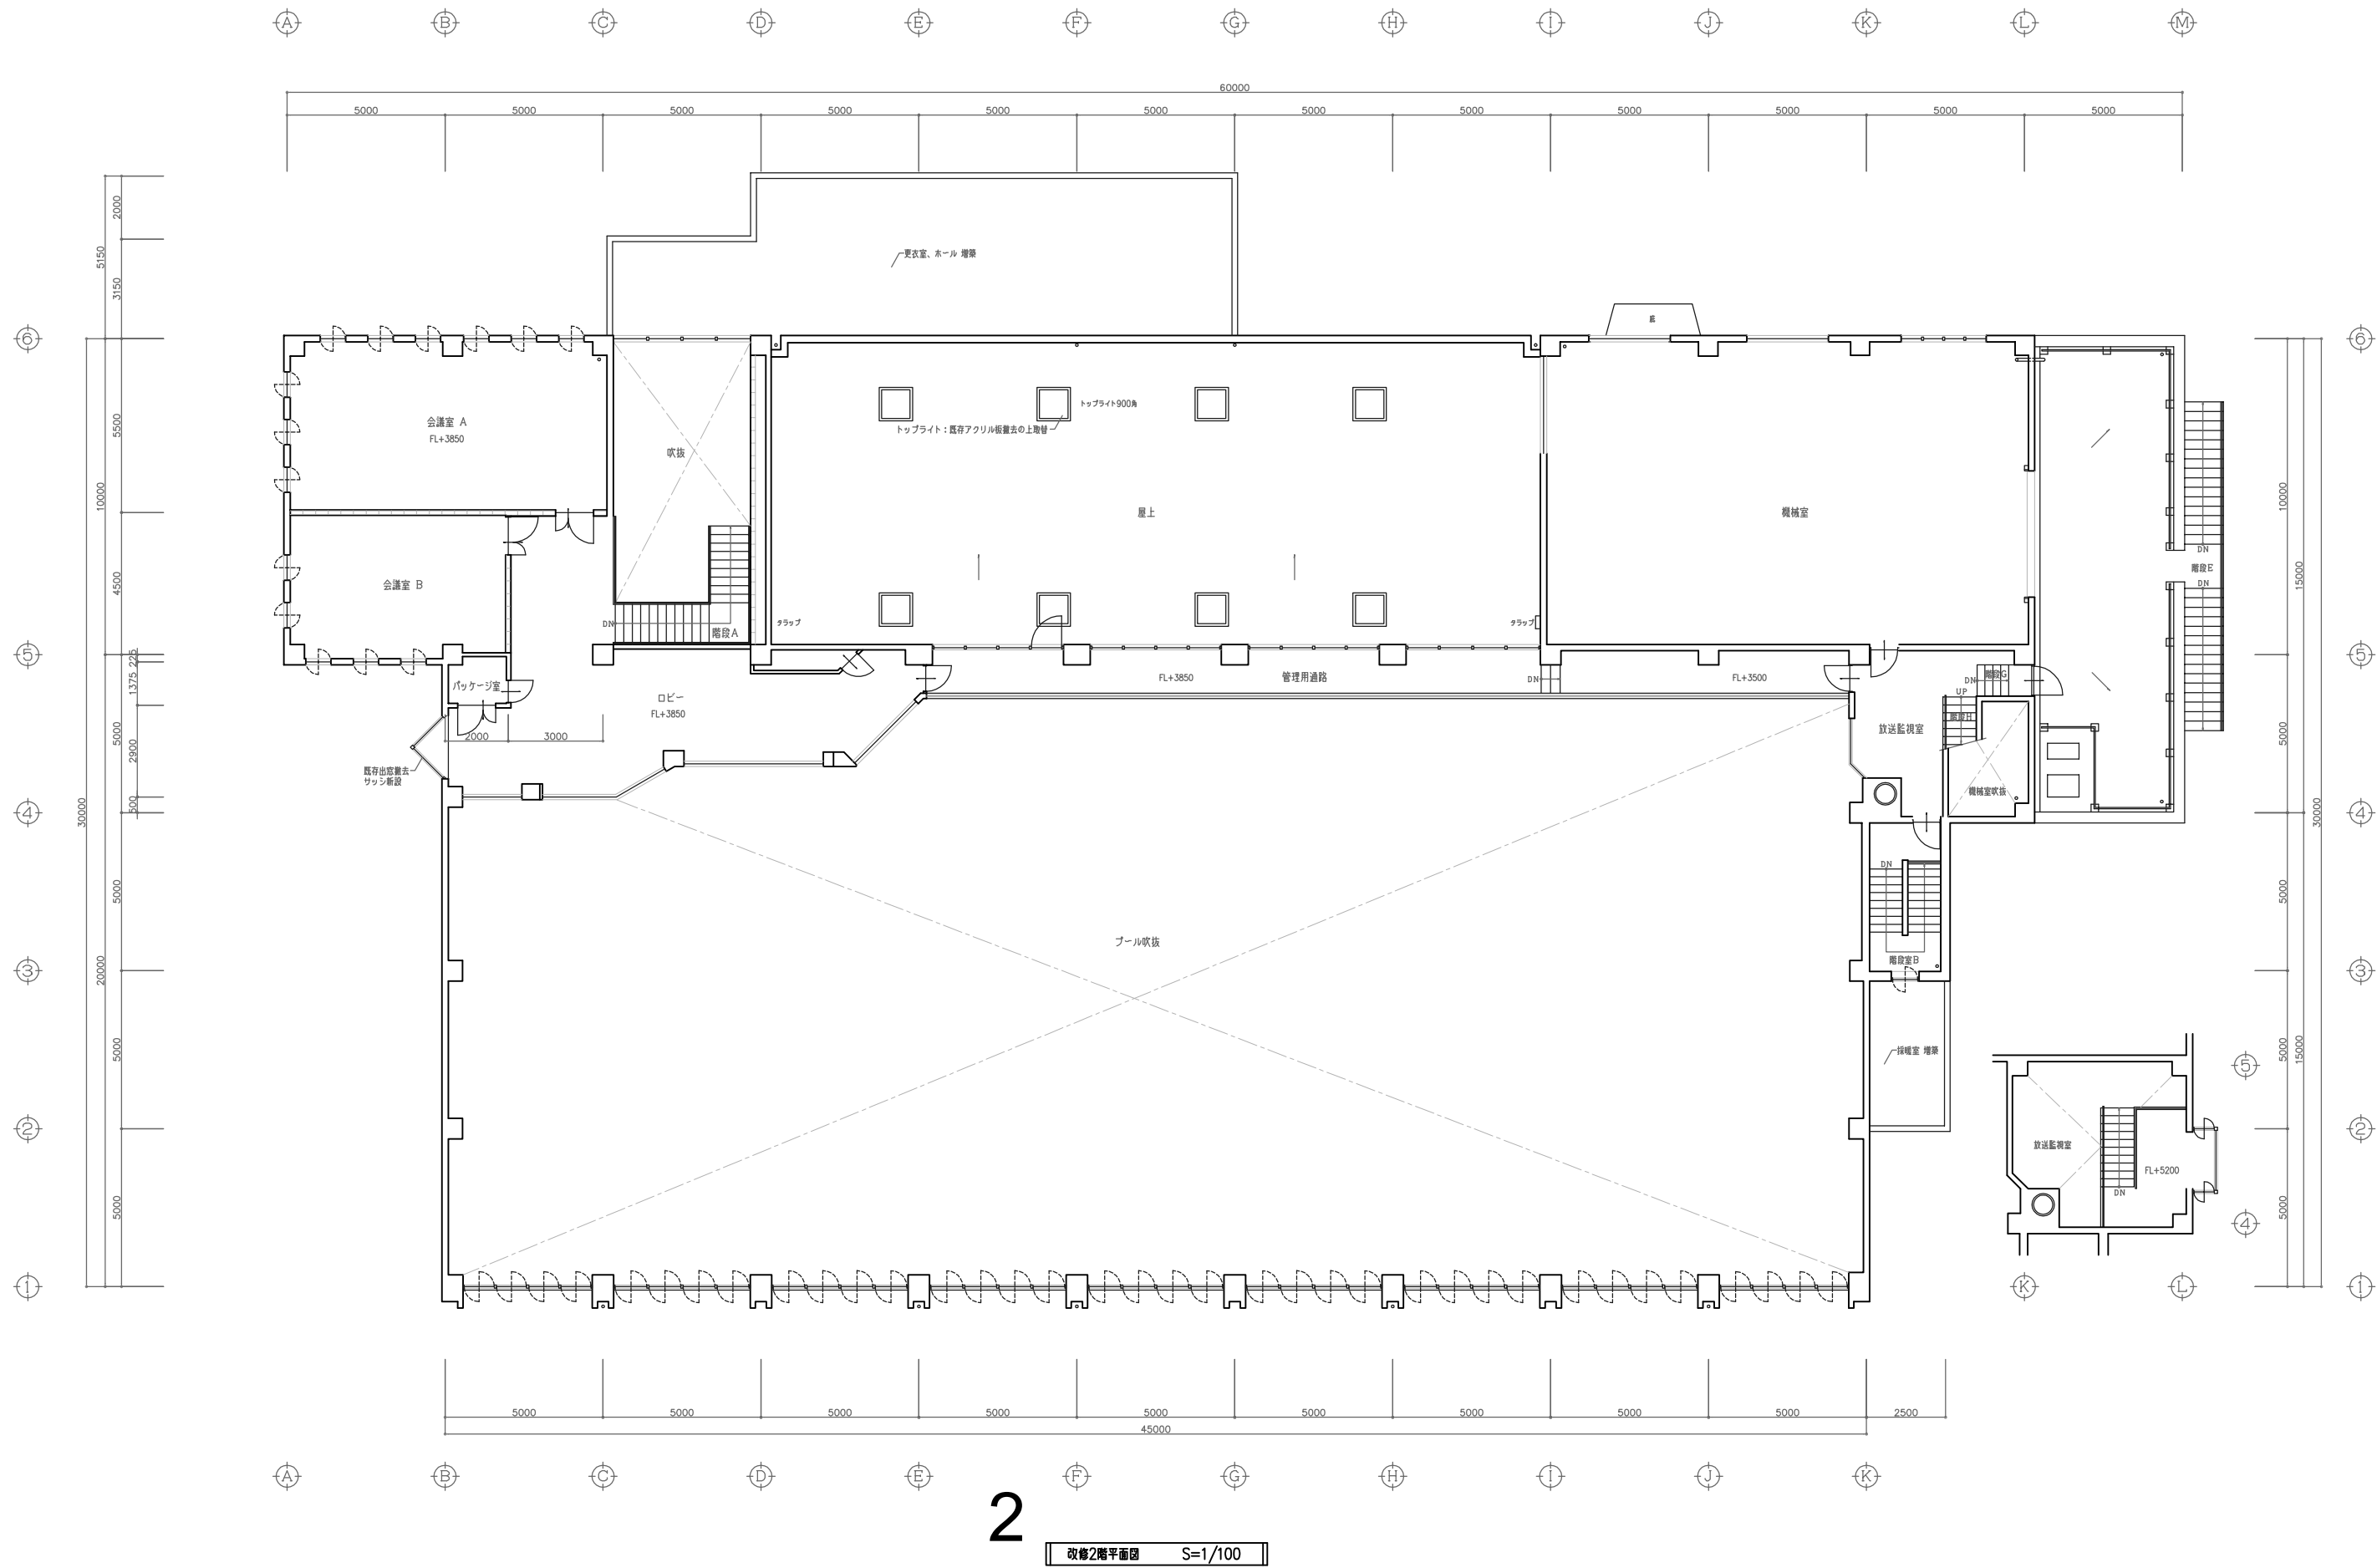

2

改修2階平面図 S=1/100

			駒場公園プール改修工事		D -	
			改修2階平面図		S 1/100	
			株式会社 町田設計		1 階建築士登録82649	
			長野県松本市若林田町1丁目17番地12 TEL0267-68-8070 FAX0267-68-8072		町田 安夫	C D