
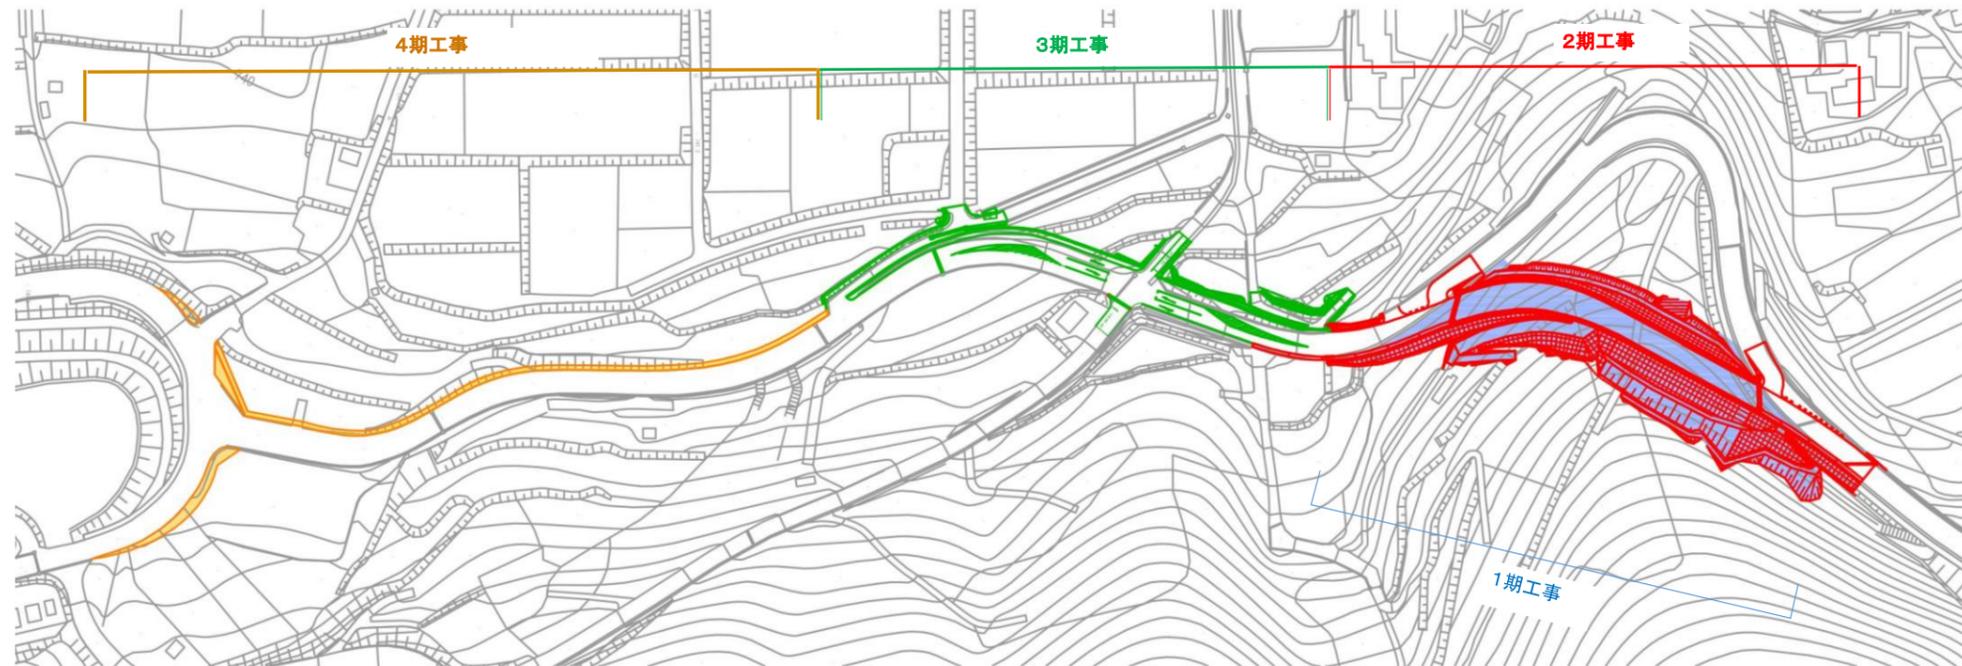


◆ 市道南北線道路改良事業 工事スケジュール

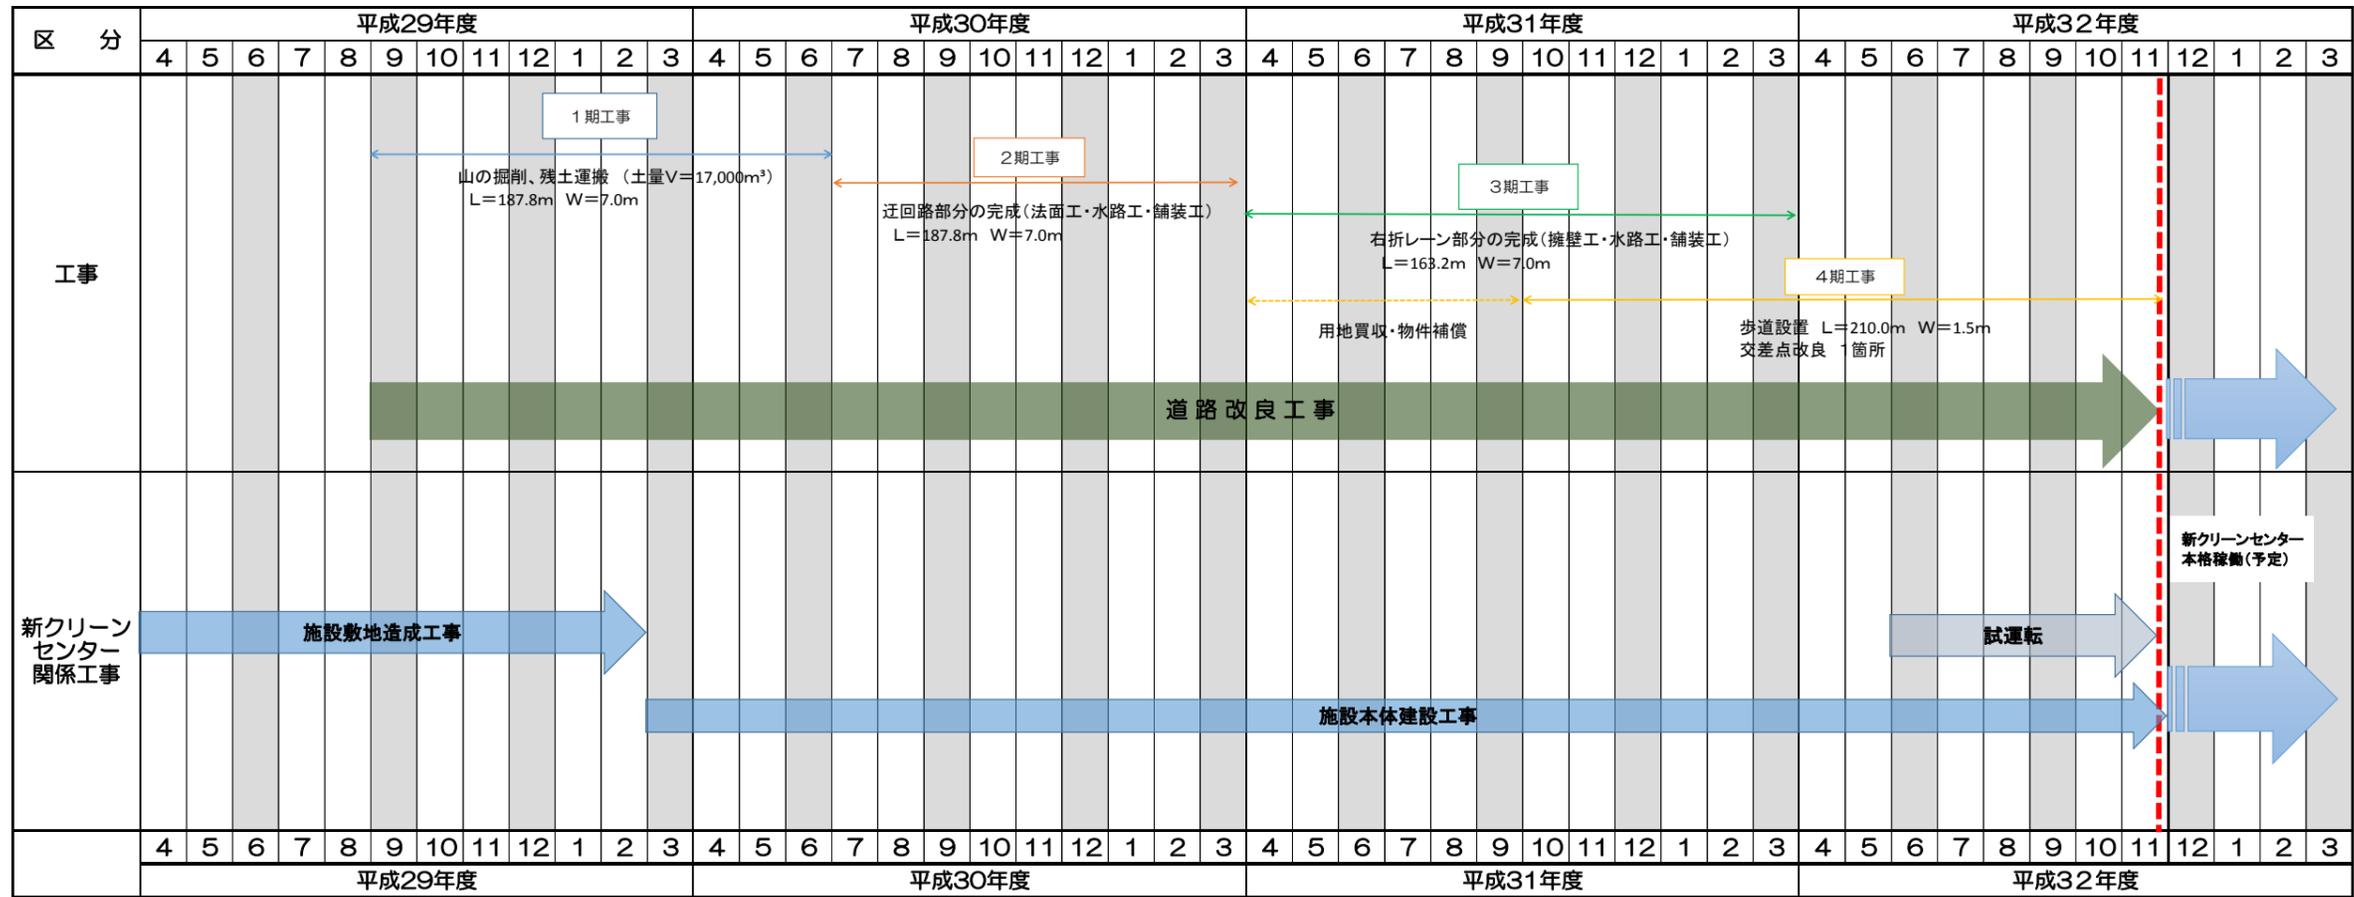

新クリーンセンター  
本格稼働(予定)

試運転

施設敷地造成工事

施設本体建設工事

道路改良工事

1期工事

2期工事

3期工事

4期工事

山の掘削、残土運搬 (土量V=17,000m³)  
L=187.8m W=7.0m

迂回路部分の完成(法面工・水路工・舗装工)  
L=187.8m W=7.0m

右折レーン部分の完成(擁壁工・水路工・舗装工)  
L=163.2m W=7.0m

用地買収・物件補償

歩道設置 L=210.0m W=1.5m  
交差点改良 箇所