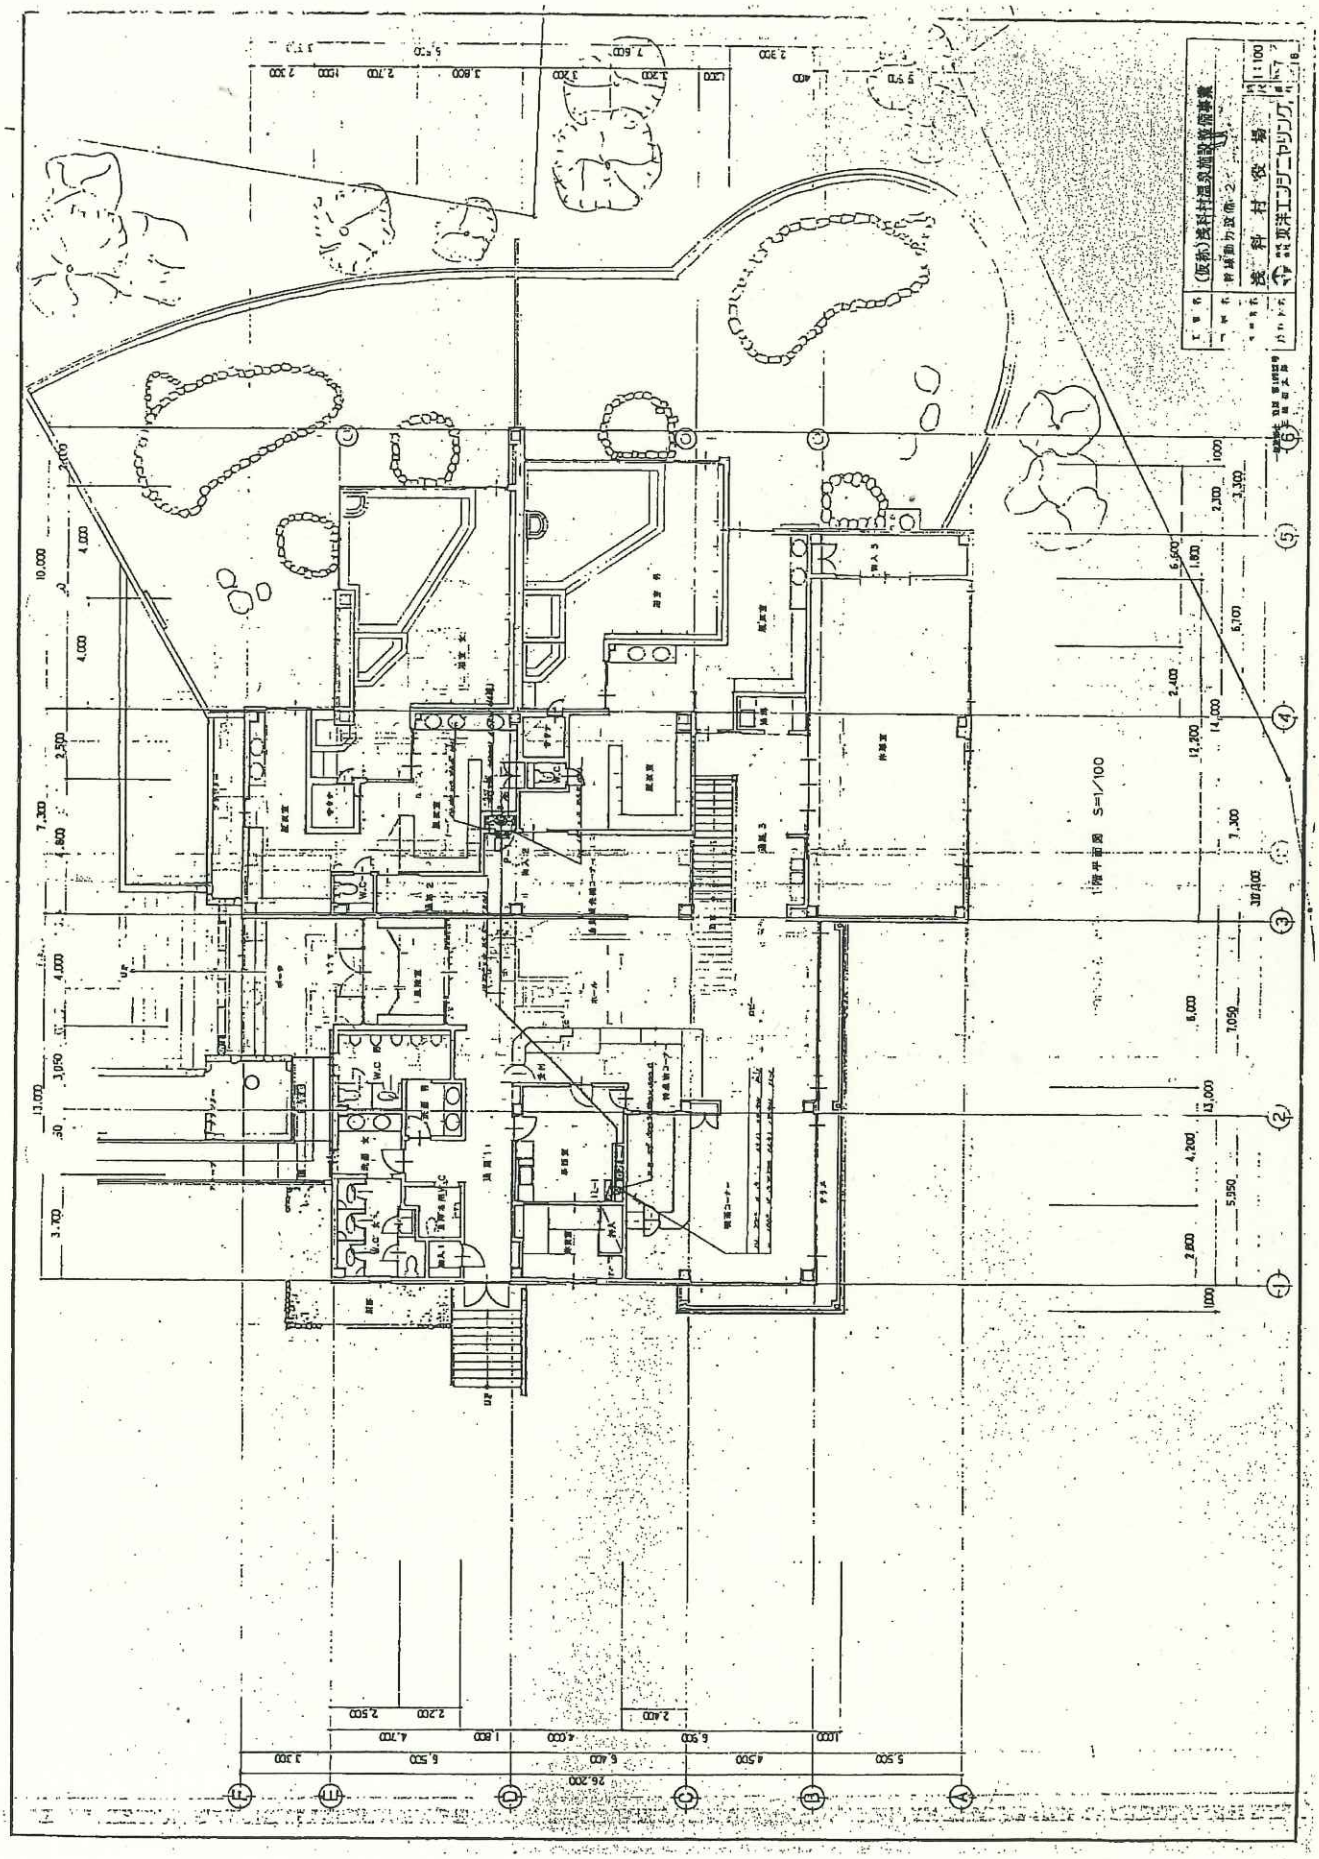穂の香乃湯（平面図）