

子ども・子育て支援拠点施設について

資料1

1 目的


子育てに関する『相談支援体制の構築』及び『遊び環境の整備』により、本施設があるということで、市民の皆様に「安心感」を与えることができる存在となることを目的とします。内容は以下のとおりです。

- (1) 妊娠から出産、子育てに関する様々な相談に各種専門職がワンストップで対応し、「対話と傾聴」を基本とした関りから親の主体性を育み、子どもや子育て家庭に「信頼と安心」を届けられる『相談支援体制の構築』
- (2) 遊びを通して、発想力や創造力、身体能力などの子どもの様々な能力を育むことができる『遊び環境の整備』

2 建設計画地概要

- ①所在地 佐久市取出町 455-1 外（県民佐久運動広場跡地）
- ②面積 約2haのうち、3,000㎡程度
- ③用途地域 第二種住居地域
- ④防火地域 準防火地域
- ⑤建ぺい率 60%
- ⑥容積率 200%


○建設予定地

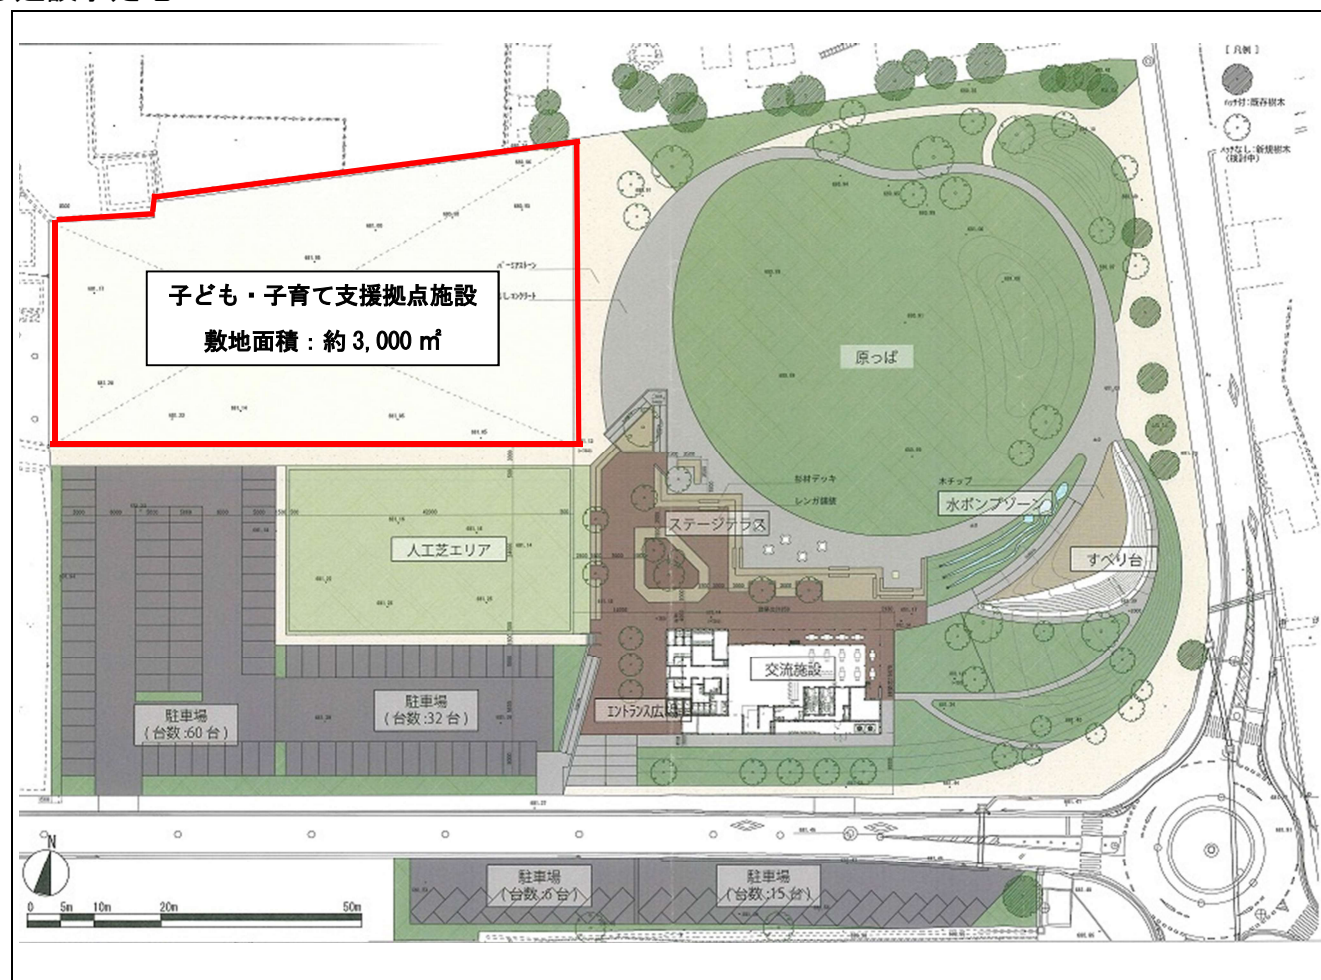

3 施設の機能

施設	階	室名	機能・用途
子ども・子育て支援拠点施設	1階	子ども子育て相談 各種子育て支援サービス ・多目的ホール ・多目的室1 ・多目的室2 ・多目的室3 ・母と子のすこやか相談室 ・産前産後相談室 ・総合案内窓口 など	・専門性のある相談員「コーディネータ」を配置 ・施設利用や各種子育て支援サービスの案内役「コンシェルジュ」を配置 ・妊娠期から子育て期と段階に応じた相談や助言 ・セルフプランの作成支援 ・保育所等の入所手続関係 ・児童手当や児童扶養手当の受給関係 ・母子健康手帳の交付（保健指導） ・乳幼児健康診査、心理・言語相談 ・パパママ教室や離乳食教室、発達支援教室 ・AI技術等による「相談支援システム」の構築
		(事務室内) ファミリーサポートセンター	・子育て援助活動支援事業（マッチング）
		子ども家庭総合支援 ・相談室1・2	・児童虐待や生活困窮などの要支援家庭の支援 ・ICTを活用した情報共有システムの導入
	2階	交流スペース ・動の遊びゾーン1・2 ・静の遊びゾーン ・ベビーゾーン ・食育室（食事コーナー） ・授乳室（休憩室）など	・子どもの発育や発達に応じた遊具環境の中で、就学前の乳幼児とその保護者が安心して自由に遊べる空間 ・子育て中の親子が交流できる場所 ・子育てに関する情報提供や育児相談 ・飲食物を持ち込み食事ができる場所 ・プライバシーを確保し授乳や休息できる場所 ・トイレトレーニングができる設備
		クッキングルーム ・調理室	・離乳食教室 ・食育講座キッズキッチン ・学校給食の提供 ・児童館に集まれ事業
		一時預かり室	・乳幼児の一時預かり
野沢児童館	1階	児童館 ・集会室 ・遊戯室 ・図書室 ・交流スペース ・館庭	・ブロック、トランプなどの静的な遊び ・ボール遊び、一輪車などの動的な遊び ・学習、読書 ・子育てサロン

配置計画 兼 1階平面計画 利用者の動線に沿った建物配置計画とします

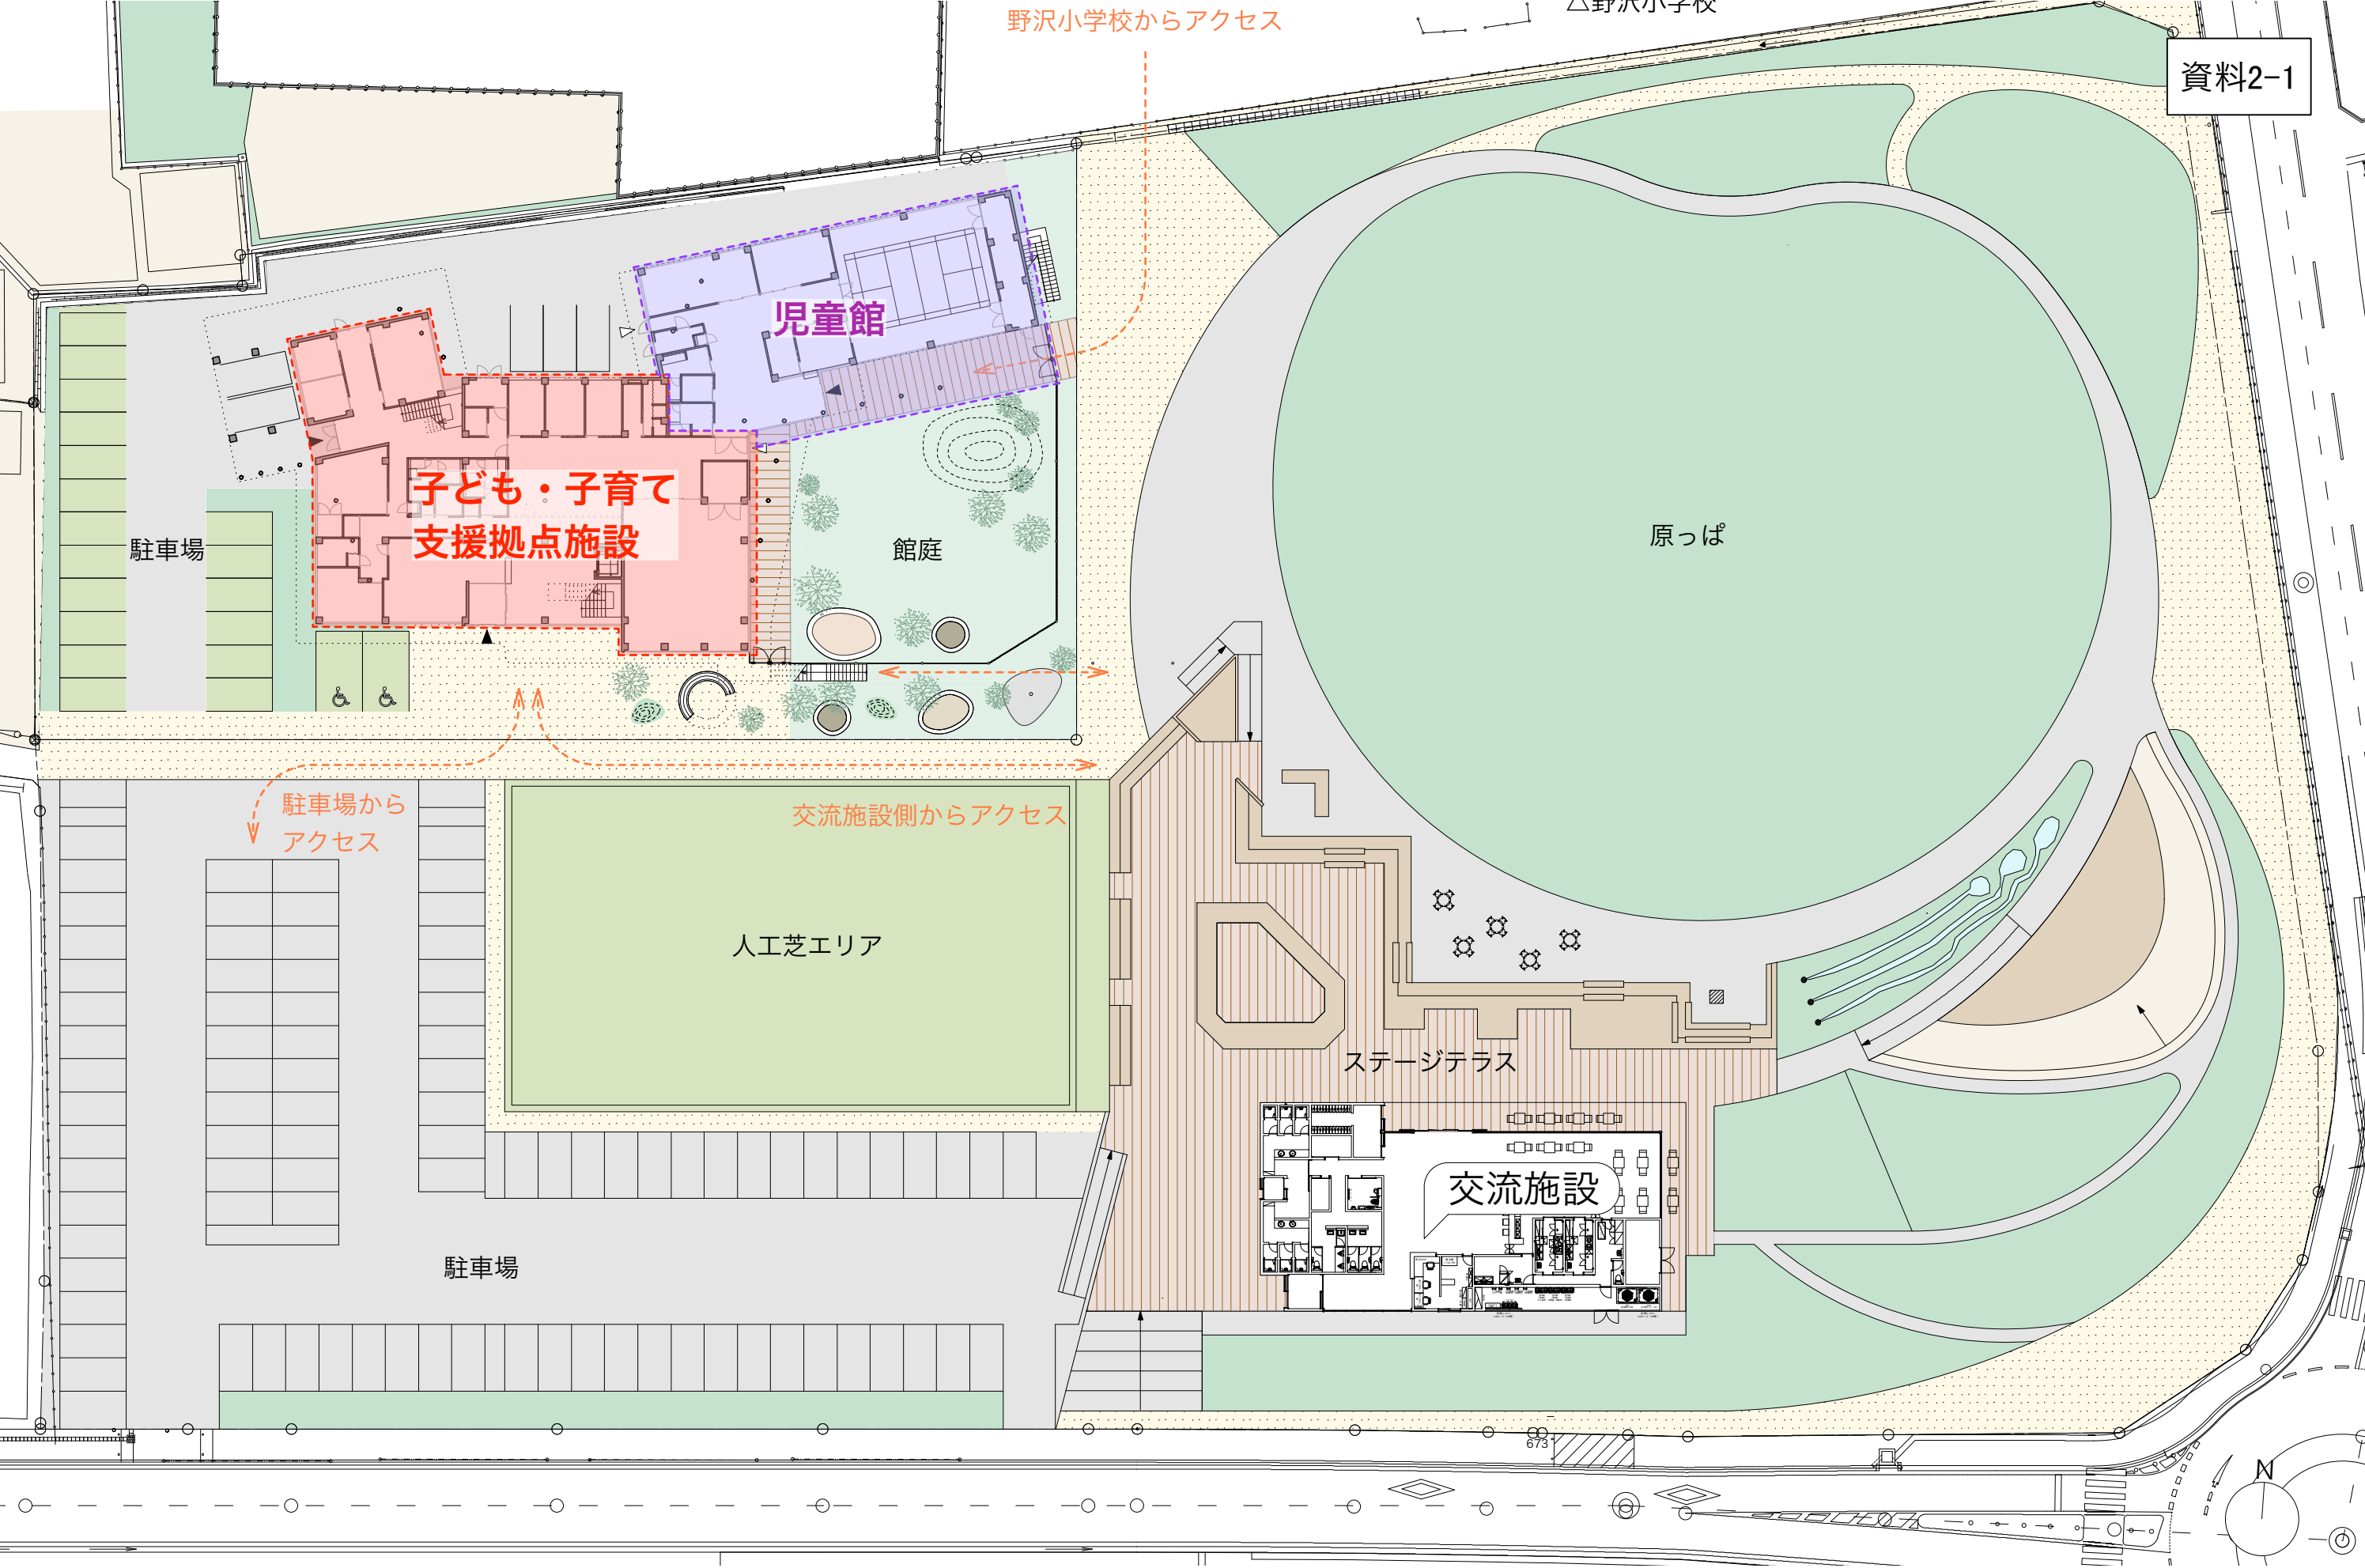

資料2-1

1階平面計画 子育て拠点施設と児童館

※図及びイメージ図はプロポーザル時及び現段階での検討案です
今後内容が変更になることがあります

資料2-2



2階平面計画 つどいの広場がフロア全体に展開

※図及びイメージ図はプロポーザル時及び現段階での検討案です
今後内容が変更になることがあります

離乳食教室やキッズ
キッチンの開催


多目的に使用できる
飲食スペース



囲まれた中でゆったりくつろげるベビーゾーン



工作やお絵かきなどの創造活動を行う静の遊び

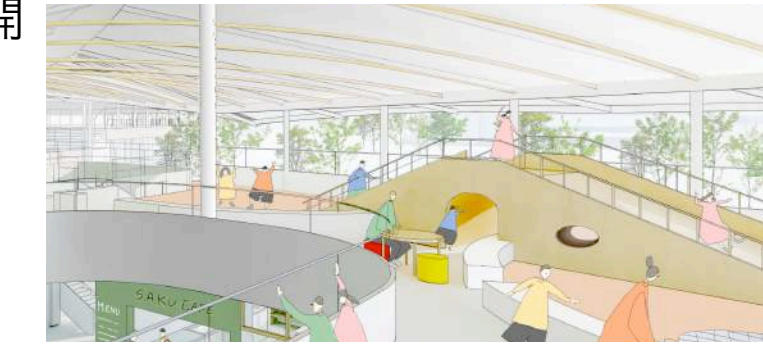

すべり台などの遊具が設置され、活発な運動を行う動の遊び

▽子ども・子育て 支援拠点施設



資料2-3




(高森町「あったかてらす」)飛んだり跳ねたりできる遊具



中からアクセスする小さな水あそびスペース



各ゾーンが緩く仕切れ見通しの良い平面プラン

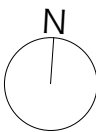

S=1/200