

臼田地区新小学校 配置平面計画 (素案)



<凡例一覧>

- : 歩道部分
- : フェンス (メッシュ、防音目隠し)
- : 児童・歩行者の動線
- : 自動車・スクールバスの経路
- : 給食センターの搬出入経路
- : 敷地内へのメンテナンス用動線・経路
- : 水路敷 (新設・既存)


*** : 測量基準点からの既存レベル及び計画地盤レベル

<駐車台数について>

- 職員・来客用駐車場 35+43=78台
- バス待機スペース 4台
- 給食センター 5台

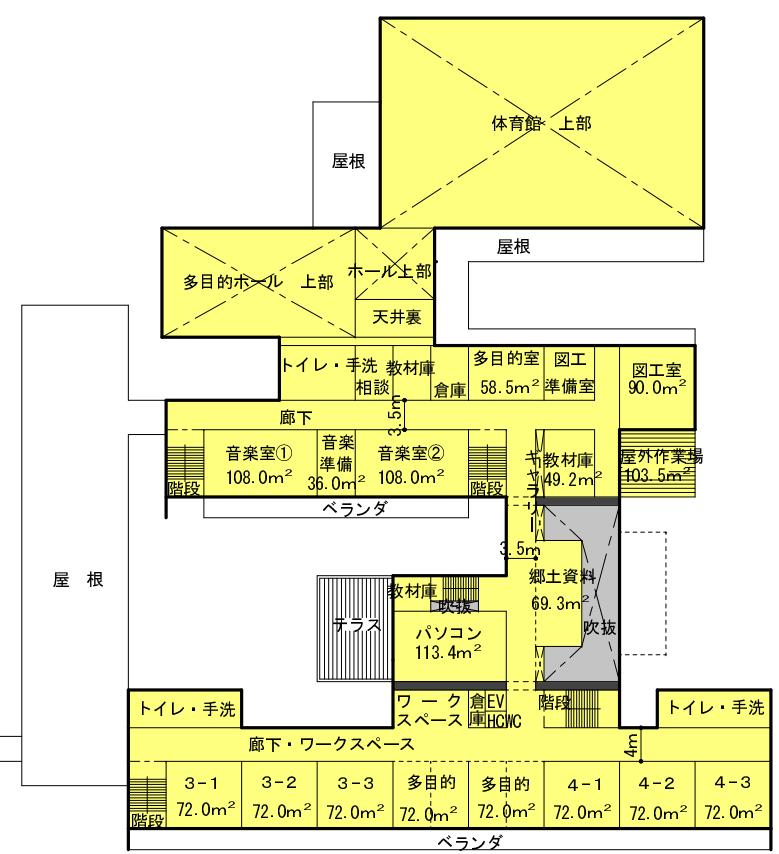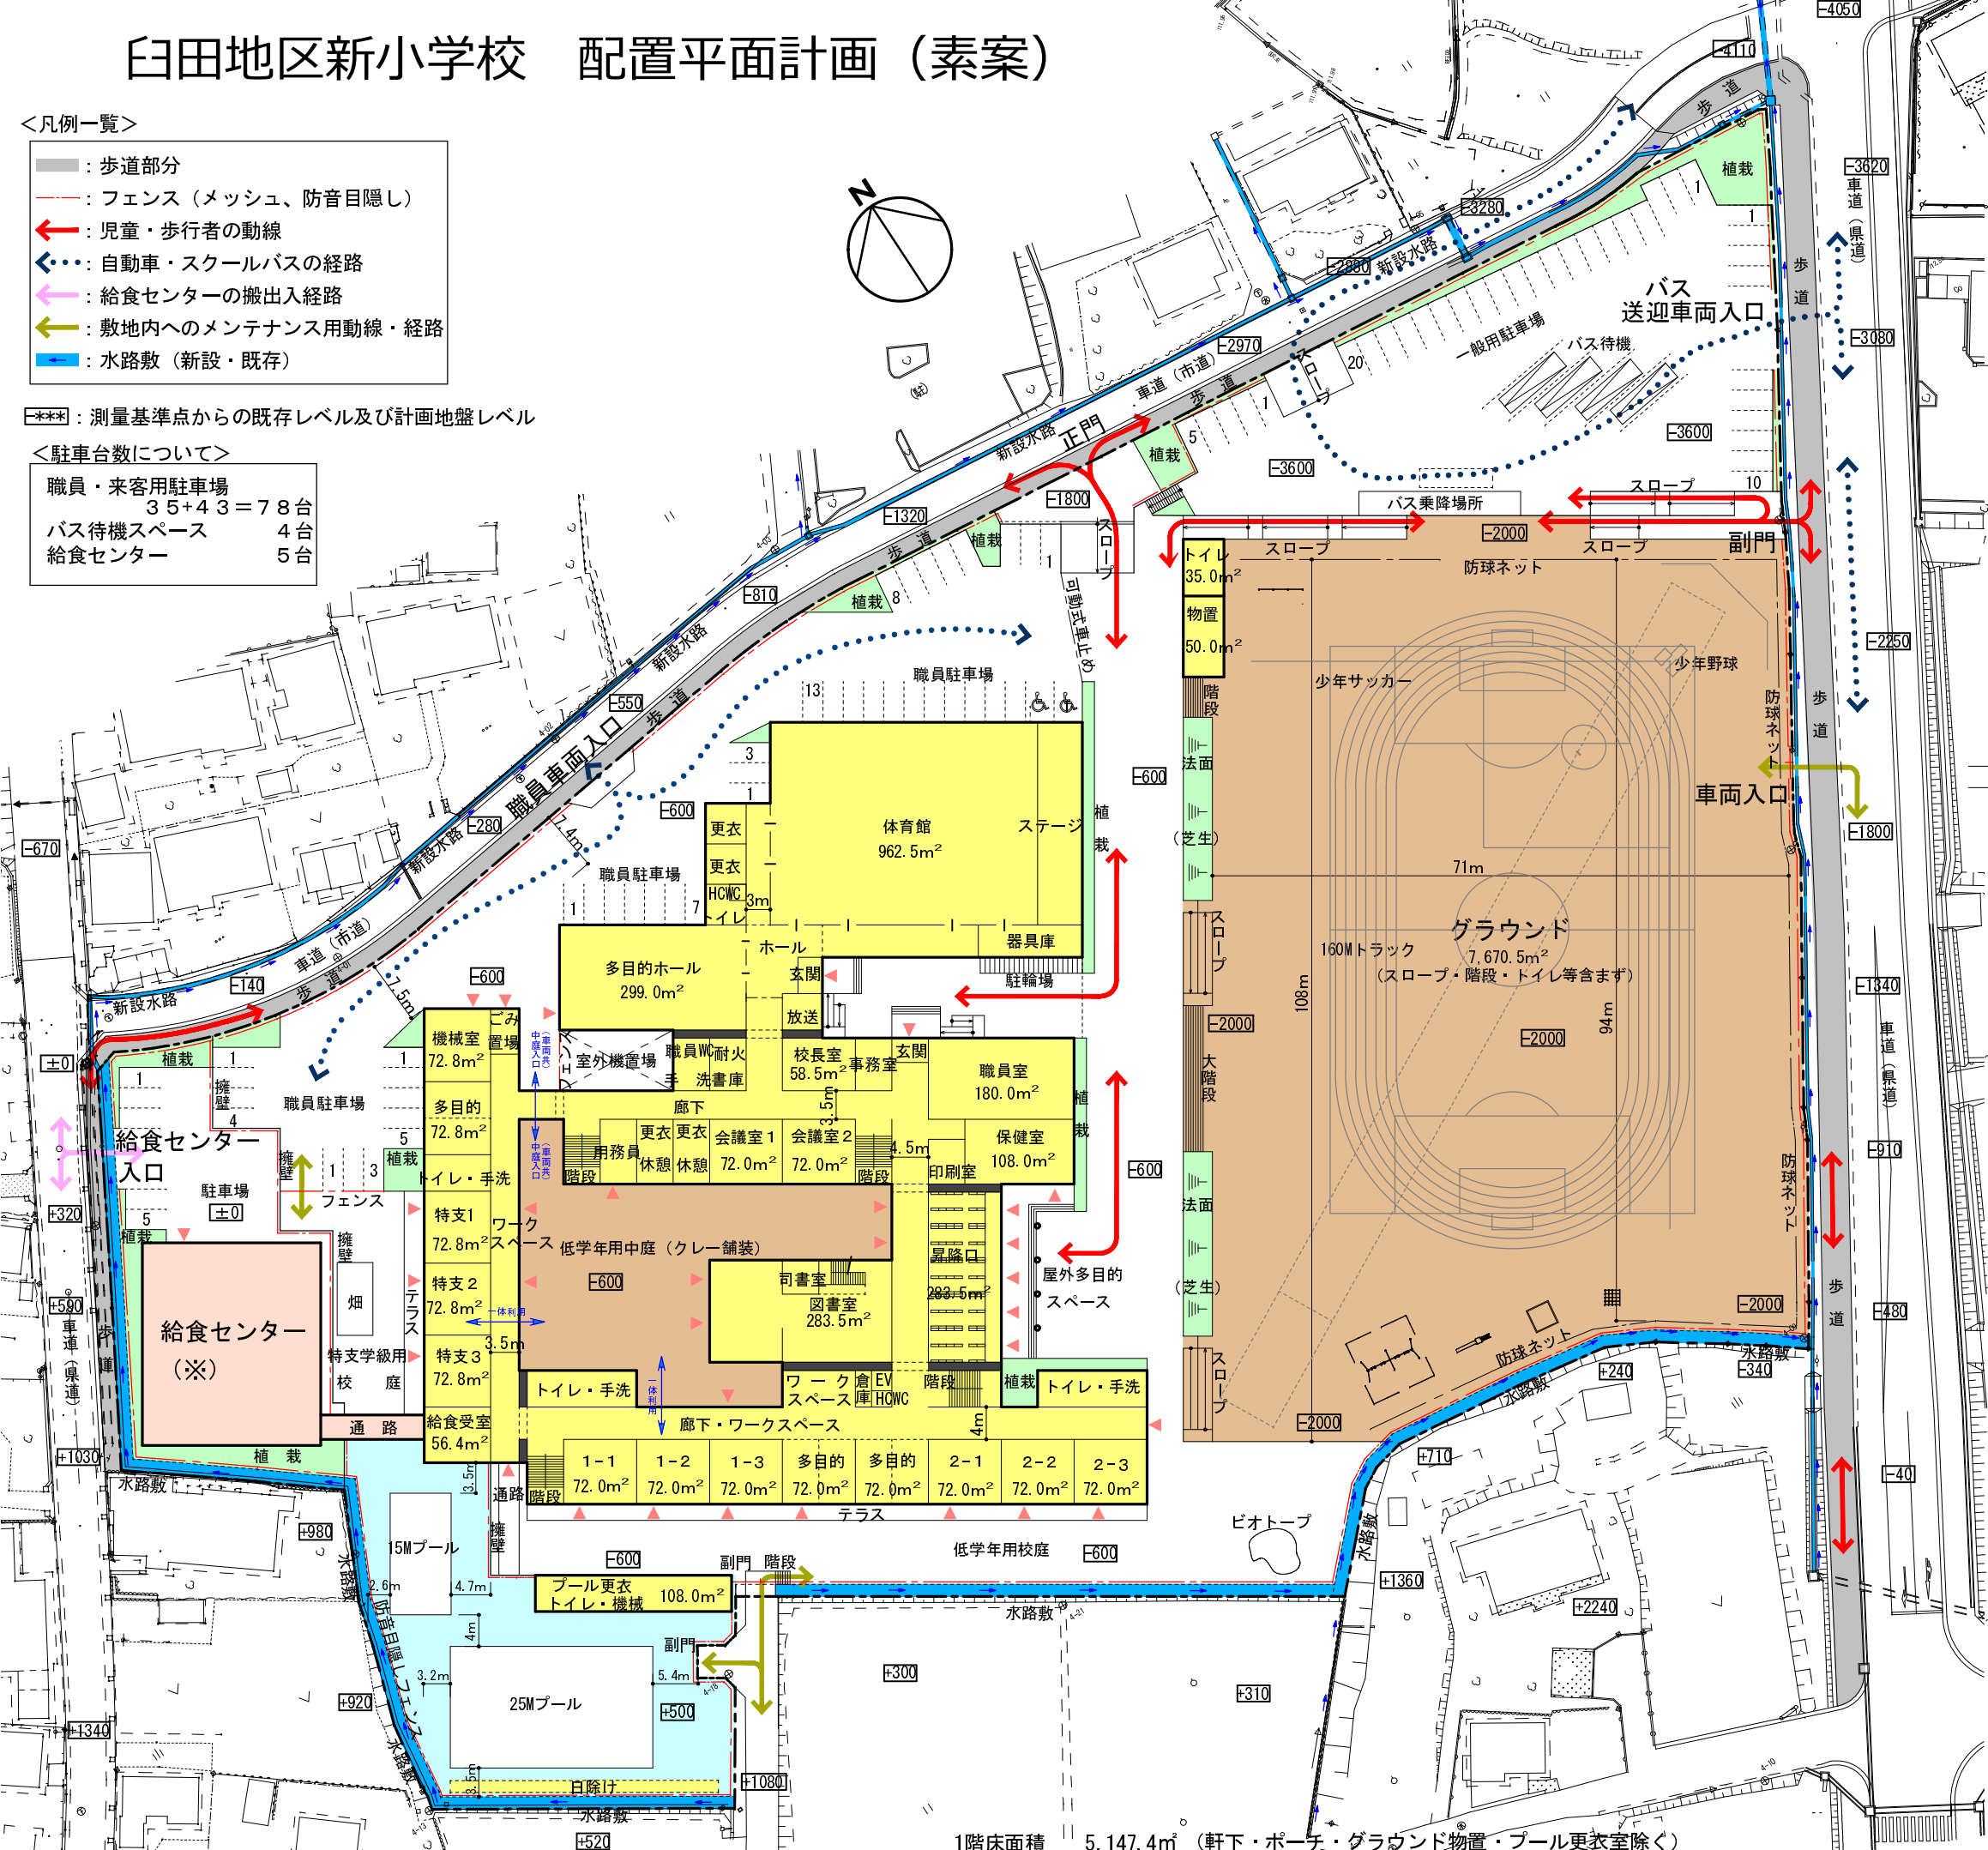

2階床面積 2,549.0m² (吹抜除く)
2階平面図

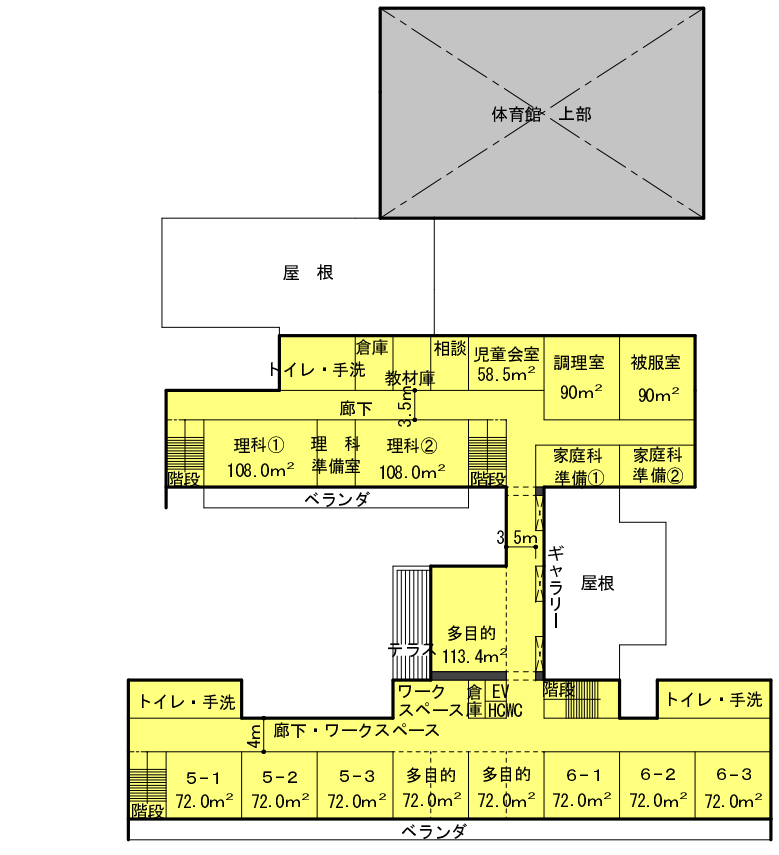

3階床面積 2,422.1m² (吹抜除く)
3階平面図

1階床面積 5,147.4m² (軒下・ポーチ・グラウンド物置・プール更衣室除く)
配置図・1階平面図

(※) 給食センターの平面計画及び敷地設定につきましては、今後の基本設計でお示ししていきます。