



全自動精算機

参考文献

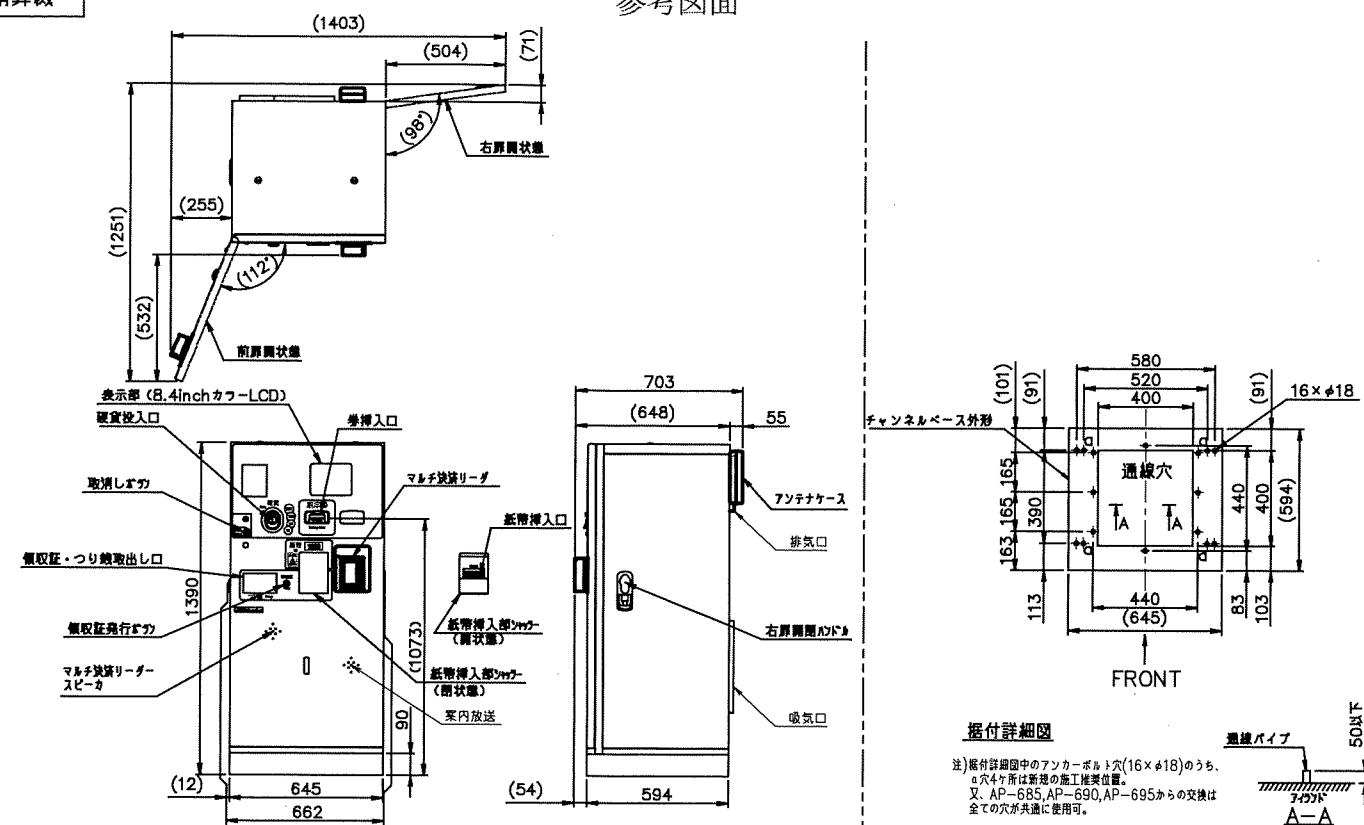


※參考型式
全自動精算機(AP-698-CW-F)

駐車券発行機

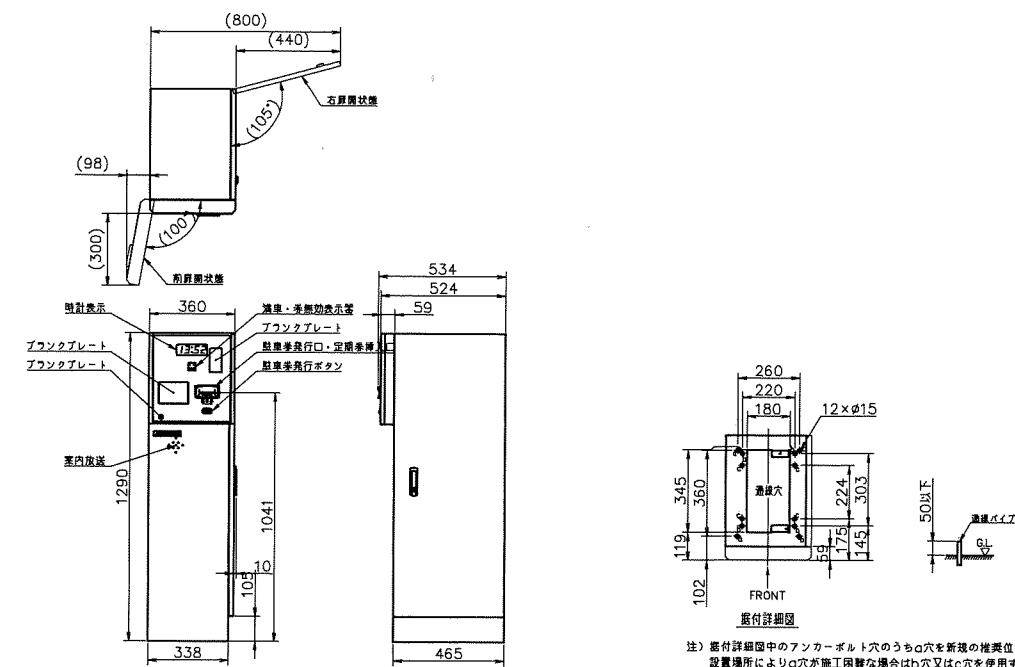

※參考型式
駐車券発行機(TD-698-F)

カーゲート装置

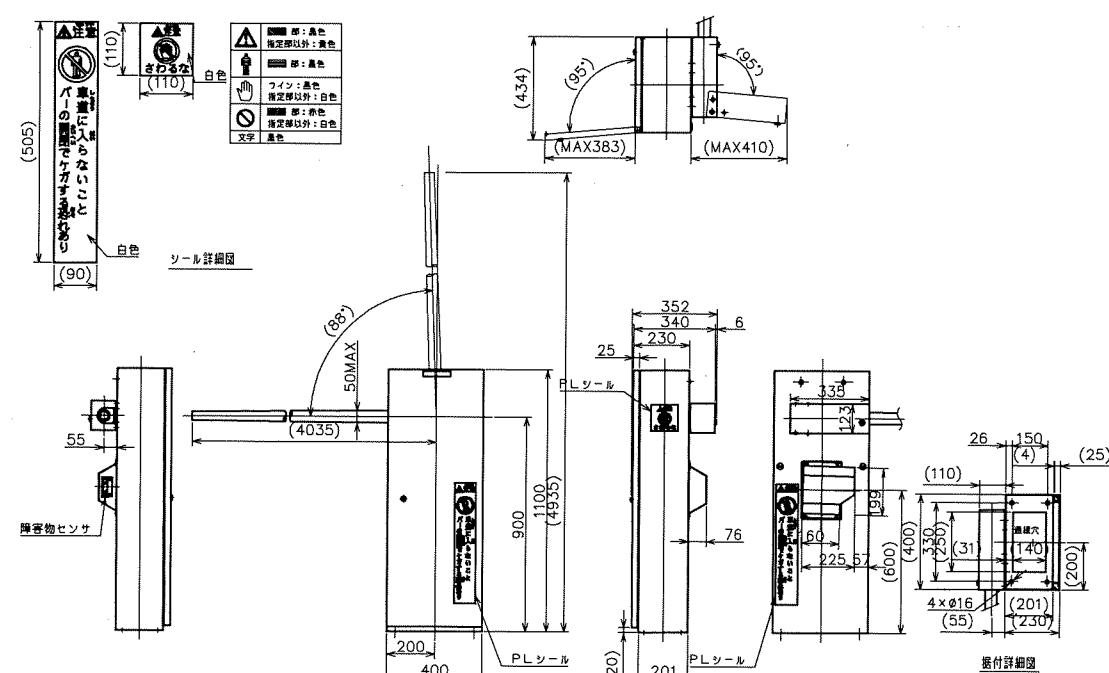

※参考型式
カーゲート (GT-652)
(右設置ストレート型)

工事名							
図面名	機器姿図						
工事箇所	佐久平駅 浅間口・豊科口駐車場						
縮尺			図面番号				
照査		設計					
佐久市							