令和８年度

旧中込第二保育園　解体工事

設　計　図

図面リスト

図面No	図面名称	縮尺	図面No	図面名称	縮尺	図面No	図面名称	縮尺
A－00	表紙	－	A－21	ホフク室・玄関　詳細図	1/40	E－01	電気設備　配置図・凡例	1/400
A－01	解体工事 特記仕様書（１）	－	A－22	事務室・会議室　詳細図	1/40	E－02	幹線・動力・弱電設備　平面図	1/200
A－02	解体工事 特記仕様書（２）	－	A－23	調乳室・ホフク便所　詳細図	1/40	E－03	電灯・コンセント設備　平面図	1/200
A－03	案内図・配置図	1/500	A－24	便所　詳細図	1/40	E－04	照明器具姿図・電灯盤結線図	－
A－04	仕上表	－	A－25	プール　詳細図	1/40	E－05	火災報知設備　平面図	1/200
A－05	平面図	1/200	A－26	造り付家具・厨房機器等 撤去リスト	－			
A－06	平面図（アスベスト含有調査結果）	1/200	A－27	樹木・外部残留物 撤去リスト	－			
A－07	立面図	1/200	A－28	仮設計画図	1/300			
A－08	屋根伏図	1/200						
A－09	天井伏図	1/200						
A－10	床伏図	1/200	C－01	基礎伏図	1/200	P－01	給水設備　配置図	1/250
A－11	建具リスト	1/200	C－02	梁伏図	1/200	P－02	排水設備　配置図	1/300
A－12	建具表（１）	1/100	C－03	柱伏図・壁伏図	1/200	P－03	給排水設備　平面図	1/200
A－13	建具表（２）	1/100	C－04	梁・柱・基礎リスト	1/40. 1/60	P－04	給油・換気設備　平面図	1/200
A－14	展開図（１）	1/100	C－05	床版配筋図	1/60	P－05	空調設備　平面図（１）	1/200
A－15	展開図（２）	1/100	C－06	Ａ・Ｂ・Ｃ棟　ラーメン図、 壁リスト	1/40. 1/60	P－06	空調設備　平面図（２）	1/200
A－16	保育室　詳細図（１）	1/40	C－07	Ｃ・Ｄ棟　ラーメン図	1/60	P－07	空調設備　平面図（３）	1/200
A－17	保育室　詳細図（２）	1/40	C－08	鋼材リスト	1/40			
A－18	２才児保育室　詳細図	1/40	C－09	保育室棟　構造詳細図	1/40			
A－19	遊戯室　詳細図	1/40	C－10	Ａ棟　構造詳細図	1/40			
A－20	厨房　詳細図・展開図	1/40. 1/100	C－11	Ｂ・Ｃ棟　構造詳細図	1/40			

建 築 解 体 工 事 特 記 仕 様 書

工 事 名 称	令和８年度 旧中込第二保育園解体工事
工 事 場 所	佐久市中込 １７９０
工 事 概 要	構　　造：鉄筋コンクリート造
	階　　数：平屋建て
	敷地面積：3,846.00㎡
	建築面積：　　㎡
	延床面積：　794.62㎡
工 事 概 要	鉄筋コンクリート造平屋建 延床面積794.62㎡の解体工事一式
	上記に係る電気設備工事・機械設備工事及び外構解体工事一式
提 出 書 類	佐久市建築工事書類作成マニュアル(案)【最新版】に基づき作成する.

名　称	提 出 物 名	当該区分	提出部数	摘　要
■工事施工関係書類	100 目　次	☑	1	
	101 工事実績情報登録報告	☑	1	請負金額500万円以上の場合
	102 実績工程表	☑	1	計画:黒線　実施:赤線
	103 下請負人通知書	☑	1	
	104 総合施工計画書	☑	1	
	106 施工体制台帳（写し）	☑	1	☑ 施工体系図
	107 廃棄物等処理計画書	☑	1	
	108 再生資源利用［促進］計画書	☑	1	対象工事のみ
	109 使用材料発注先調書	☑	1	JIS,JAS等規格調べ
	110 材料及び機器の品質・性能証明書	☑	1	
	111 工種別施工計画書	☑	1	
■工事完成資料	200 目　次	☑	1	
	202 施工図・製作図	☐	1	
	203 工事施工・変更協議書	☑	1	経緯表添付
	204 工事打合簿	☑	1	
	205 工事写真	☑	1	
	206 工事記録	☑	1	着手日から竣工日まで
	207 工事進捗状況報告書	☑	1	工期３か月を超える場合
	208 臨機の措置報告書	☐	1	契約約款第26条
	209 事故報告書	☐	1	
	210 使用材料の出荷証明書	☑	1	
	211 材料及び機器の試験・検査結果報告書	☑	1	
	212 施工の試験・検査結果報告書	☑	1	社内の試験・検査結果報告書を含む
	213 工事材料搬入報告書	☑	1	
	301 廃棄物等処理報告書	☑	1	建設副産物・産業廃棄物
	302 再生資源利用（促進）実施書	☑	1	対象工事のみ
	309 完成写真	☑	1	☑ 着手前・着手後の写真を別途データ提出
■保守管理資料	300 目　次	☐	1	
	303 納入品目録	☐	1	
	304 保証書	☐	1	
	306 機器完成図	☐	1	製造者作成
	307 保全に関する資料	☑	2	１部は別ファイルで提出
	308 下請人・工事使用材料一覧表	☐	1	施工者作成,1部は別冊ファイル
	311 施工図（電気・機械）	☐	1	
■官公署届出書類等	105 官公署届出書類等	☑	1	法定点検が必要なものは別冊
	105 官公署検査結果通知書等	☑	1	法定点検が必要なものは別冊
■　完　成　図	305 製本（完成図、施工図）	☐	2	☐ 完成図　☐ 施工図 A4版（見開きA3）
	305 ＣＡＤデータ等	☑	1	☑ 完成図　☐ 施工図 CADデータ及びPDFデータ
■　そ　の　他	建退共関係書類	☑	1	請負金額800万円以上の場合
	工事保険関係書類	☑	1	火災保険等
	安全管理書類	☑	1	検査時に持込み可
	創意工夫・社会貢献等	☑	1	

建築工事仕様

１．共通仕様

（１）図面及び特記仕様に記載されていない事項は以下に依るものとする。

⊙ 国土交通省大臣官房官庁営繕部監修「公共建築工事標準仕様書(建築工事編)」最新版

⊙ 国土交通省大臣官房官庁営繕部監修「建築物解体工事共通仕様書・同解説」最新版

⊙ 印の付かない場合は、※印の付いたものを適用摘要する。

２．特記仕様

（１）項目は、番号に ⊙ 印の付いたものを適用する。

（２）特記事項は、　⊙ 印の付いたものを適用する。

⊙ 印の付かない場合は、※印の付いたものを適用摘要する。

⊙ 印と※印の付いた場合は、共に適用する。

一 般 共 通 事 項

項　目	特　記　事　項
① 施工基準	⊙ 本工事は工事請負契約書及び約款を遵守し、本特記仕様書及び建設リサイクル法により完全に施工すること。
2 工事カルテ	・ 請負者は、受注時、変更時、完成時の各時点において「工事カルテ」を作成し、監督員の承認を受け、それをコリンズに登録すると共に「工事カルテ受諾書」の写しを監督員に提出する。
③ 工事写真	⊙ 着工前、各工程における作業状況、解体材の分別状況、各工程の完了時について、施工計画書に基づき撮影する。
④ 技術管理	⊙「建設業法」に基づく主任技術者または、「建設工事に係る資材の再資源化等に関する法律」（以下「建設リサイクル法」という）に基づく技術管理者を選任し、現場に常駐させ、技術管理に当たること。
⑤ 現場管理	⊙ 関連工事（　・ 有　⊙ 無　）
6 下請業者の選定	・
⑦ 施工計画書の提出	⊙ 工事着手前に施工計画書を作成し、「分別解体等の計画書」を提出して監督員の承認を受ける。
⑧ 建築物除却届	⊙ 工事着手に先立ち、建築基準法第15条第1項の規定による「建築物除却届」を関係機関に提出する。
⑨ 解体工事の通知書等の提出	⊙ 建設リサイクル法第11条の規定による説明書及び通知書を作成し、監督員に提出する。
	⊙ 上記通知書の各事項について、下請業者に告知書により徹底させること。
⑩ 再資源化等	⊙「建設リサイクル法」「建設副産物の手引き」等を遵守し、建設廃棄物の再資源化を推進すること。
⑪ 再資源化等完了	⊙ 請負業者は、建設廃棄物の再資源化等を適切に行うよう、下請業者を指導すること。
⑫ 下請業者の指導報告と記録	⊙ 廃棄物の再資源化等が完了した時には、建設リサイクル法第18条第1項の規定により、監督職員に書面で報告するとともに、再資源化等の実施状況等に関して記録を作成し保存するものとする。
⑬ 廃棄物の処理	⊙「廃棄物の処理及び清掃に関する法律（廃棄物処理法）」を遵守し、マニュフェストシステムにより適切に処理すること。
⑭ 環境・安全対策	⊙ 過積載等の違法運行の防止を図るとともに、道路交通法遵守を、下請業者に徹底すること。
	⊙ 工事着手前に付近の状況を調査し、環境保全並びに安全対策に配慮し、工事を行うこと。
	⊙ 工事に当たり、騒音、振動、ほこりの発生、土壌・排水汚染等がないよう、万全の対策を講じること。
⑮ 隣接工作物調査等	⊙ 工事の着手前、完了後に周辺の事前・事後調査を行い、工事に起因する損傷等の有無を確認し、報告すること。
⑯ 保険等	⊙ 工事請負業者は工事内容に応じた建設工事保険等を付するものとする。（火災保険、建設工事保険、請負業者賠償責任保険等）加入期間は監督職員との打ち合わせによる。
⑰ 関係法令等の遵守	⊙ 請負者は工事に伴う道路占用許可、環境（騒音、振動、埃等）対策に係る諸申請等関係法令に照らし、必要と思われる手続きを行い、工事を遅滞なく完了させること。
⑱ 交通整理員の配置	⊙ 必要に応じ交通整理員を配し、通行車輌、通行者の安全を確保する。
⑲ 標識の掲示	⊙ 建設業法第40条及び建設リサイクル法第33条に規定する標識を掲示すること。
⑳ 工事看板	⊙ 本工事の現場には、関連公的表示板及び工事名称・発注者・設計事務所名・施工業者名を明記した工事看板を設置すること。
㉑ 疑　義	⊙ 設計書に明示のない場合又は疑いを生じた場合は監督員と協議し,その指示を受けてから施工する。

仮 設 工 事 等

1 監督員事務所	・ 設ける（規模　　㎡程度、備品　　）　・ 設けない
② 仮囲い等	⊙ 出入口には関係者以外の進入禁止措置をすること
	⊙ 設ける（位置、延長などは図示）
	⊙ 万能鋼板（H=3.0m）　・ ガードフェンス(H=1.8m)　・ 波板鉄板（H=　）
	・ 単管シート（H=3.0m）　⊙ 防音シート（H=3.0m）　・ 防音パネル（H=　）
	⊙ キャスターゲート（W=6.0m H=1.8m）　・ シートゲート（W=　m H=　m）

項　目	特　記　事　項
③ 騒音･防塵等の対策	⊙ 設ける（適用範囲、高さ等は図示）　仮囲いのシートで兼用する
	・ 防音パネル　⊙ 防音シート
④ 交通誘導員	⊙ 現場稼働時及び監督員の指示による　・ 設けない
5 監督職員事務所	・ 設ける（規模　㎡程度）　・ 設けない
⑥ 工事掲示板	・ 営繕工事における工事及びコスト表示要領により設置する
	⊙ 工事表示板　・事業コスト表示板
	⊙ 建設リサイクル法による標識を設置する
⑦ 工事用水及び電力	構内既存の施設　・ 利用できる（・ 有償　・ 無償）　⊙ 利用できない（便所共）
⑧ 足場等	内部足場　⊙ 脚立、足場板等
	外部足場　⊙ A種　・ B種　・ C種　・ D種　・ 設けない
	防護シート　・ 設ける(・防音シート　・その他)　⊙設けない　・仮囲いのシートで兼用する
	材料運搬　・ A種　⊙ B種　・ C種　・ D種　・ E種
	⊙ 枠組足場を設ける場合は,「手摺先行方法に関するガイドライン」により,設置は手摺先行工法による。
⑨ その他	⊙ 火災防止に配慮し、火元責任者を配すること。
	・ 窒素、アセチレン、軽油等の危険物は所定の位置に施錠できる小屋に保管すること。
	・ 作業通路は指定通路表示を行い、足場等の堅固なもので頭上の保護を行うこと。
	⊙ 建物周辺は、粉塵防止や火災発生に備えて散水を行うこと。

解　体　工　事

① 工事範囲	⊙ 解体建築物及び工作物等は、地盤面下基礎部分を含め撤去すること。
	⊙ 捨てコンクリート、砕石の撤去　・ 杭の撤去
	⊙ 樹木の伐採伐根及び移植
	⊙ 設計図書については詳細を示すものでないので、工事着手前に調査を行い、現場の状況を充分把握し、設計書に明記なき事項であっても請負金額の範囲内で解体すること。（内外備品等を含む）
	⊙ 解体撤去後の敷地は、埋戻し・転圧を行い、水勾配を考慮し、平坦に敷き均し整地すること。（良質土搬入）
② 分別解体	⊙ 請負者は建設リサイクル法第9条の規定に従い、分別解体すること。
	⊙ 特定建設資材廃棄物以外　(⊙ 分別解体を行う　⊙ 分別処分する)
	⊙ 分別処理する建設廃棄物の種類
	⊙ 廃プラスチック　⊙ 石膏ボード　⊙ サッシ　⊙ アスベスト　⊙ 金属くず
	⊙ 建設汚泥　⊙ 紙くず　⊙ 建設発生木材（伐採木･除根材など）　⊙ 建設混合廃棄物
③ 使用機械	⊙ 建設機械は原則として、排ガス対策型、低騒音型、低振動型を使用するものとする。
	⊙ 現場内で使用する重機等は、解体建築物の位置及び規模に応じた機種及び規格のものを選定すること。
④ 場内管理	⊙ 解体により発生した廃棄物は、敷地内で焼却又は埋め立ててはならない。
	⊙ 粉塵の飛散等により周辺環境に影響を及ぼさないよう適宜散水や粉塵発生源を覆う等、環境対策に万全を期すこと。
⑤ 近隣に対する周知	⊙ 工事に先立ち、「工事のお知らせ」等を配布し、周知する。
⑥ 埋設管等の処置	⊙ 地中埋設管（給水管、排水管、ガス管等）については、監督員の指示による。
	⊙ 解体図参照（プラグ止め等の処置が必要な場合は行う）
	⊙ 官公庁への申請手続きは本工事の範囲による。
⑦ 電柱及び引込み線・ガス及び水道	⊙ 電柱・引込み線及びメーターの撤去については、申請業務以外は中部電力の工事範囲とする。
	⊙ 中電柱：　・ 有線柱　⊙ NTT配線
	⊙ 水道については、申請業務を含め本工事の範囲内とする。
⑧ 埋戻し及び盛土	⊙ 埋戻し及び盛土の材料及び工法は、A種（山砂の類、水締め・機械による締固め）とする。
	⊙ 埋戻し及び盛土は300㎜程度ごとに締め固める。また、余盛は土質に応じて行う。
⑨ その他	⊙ 施工に先立ち解体工事を行う建材は、検体採取及び目視等で確認できる検体については調査済であり、調査箇所については別紙のとおりである。
	⊙ 建築物等の解体・改修等を行う前に実施する石綿含有建材の調査結果を都道府県等に報告すること（大気汚染防止法第18条の15第6項）になっているので、『石綿事前調査結果報告システム』にて報告を行うこと。

再 資 源 化 等

① 再資源化促進	⊙ 建設リサイクル法第16条により再資源化等を実施すること。
	⊙ 混合廃棄物については、選別等を行う中間処理施設を活用し、再資源化の促進に努めること。
	・ 特別管理産業廃棄物（CCA処理木材、飛散性アスベスト、PCB含有廃棄物）は、監督員と協議し適宜処理すること。

設計監理
有限会社 中島進設計事務所
長野県佐久市中込 3713-53
TEL 0267-62-8690.FAX 0267-62-8690
登　録
一級建築士事務所(知事)(佐久) G 64163 号
一級建築士･ 中島　進(大臣) 第124626号

設計	製図	特記事項	年月日	工事名	図面名称	縮尺	No.
			R8．1	令和8年度 旧中込第二保育園解体工事	解体工事 特記仕様書（1）		A －01

アスベスト含有建材の除去

項　目	特　記　事　項
① 一般事項	アスベスト含有建材の除去等 石綿等の取扱いについては、石綿障害予防規則（平成17年2月24日厚生労働省令第31号） （以下、石綿則という）を遵守すること。
② 施工調査	・ 行う　（調査結果は図面などに記録し、監督員に提出すること。調査の結果、設計図書と異なる場合は、監督員と協議すること） ⊙ 行わない　（別途調査済みであるため、分析結果報告書を提供する） 調査事項 ※ アスベスト含有建材等の使用部位　　※　アスベスト含有建材等の種類・厚さ ※ 施工範囲と工事管理区分　　※ 廃棄物等の搬出方法 （なお、検体採取前後及び作業中の写真を提供すること） ・ アスベスト含有分析　　・ 行う（分析結果は監督員に提出する） ⊙ 行わない 分析方法　※ JISA1481「建材製品中のアスベスト含有測定法」による

材料名	定性分析	定量分析
	・（試験数：　）	・（試験数：　）
	・（試験数：　）	・（試験数：　）
	・（試験数：　）	・（試験数：　）

・ アスベスト粉塵濃度測定
⊙ 行う（測定する時期、場所等は下表による）　・ 行わない
JISA3850-1 空気中の繊維状粒子測定方法ー第一部：光学顕微鏡法
及び走査電子顕微鏡法による位相差・分析顕微鏡法による

適用	測定	測定時期	測定場所	測定点	室名等
・	名称			（各施工箇所ごと）	
・	測定１	処理作業前	施工区画周辺（注１）	※２点　・　点	
				※２点　・　点	
				※２点　・　点	
・	測定２	処理作業前	処理作業室内又は敷地境界	※２点　・　点	
				※２点　・　点	
・	測定３	処理作業中	処理作業室内（注１）	※２点　・４点	
				※２点　・　点	
⊙	測定４	処理作業中	セキュリティゾーンの入口	⊙１点　・　点	
				・１点　・　点	
				※１点　・　点	
⊙	測定５	処理作業中	負圧・粉塵装置の排出吹出口	⊙２点　・　点	
				・１点　・　点	
・	測定６	処理作業中	施工区画周辺又は敷地境界	※２点　・　点	
				※２点　・　点	
・	測定７	処理作業後シート撤去前	施工区画周辺又は敷地境界	※２点　・　点	
				※２点　・　点	
⊙	測定８	処理作業後シート撤去前	処理作業室内	⊙３点　・　点	一次作業
				⊙５点　・　点	二次作業
				※２点　・　点	
				※２点　・　点	
・	測定９	処理作業後シート撤去後	処理作業室内	※２点　・　点	
				※２点　・　点	
				※２点　・　点	
		測定点総計		１１点	

注１：周辺状況等により上記によりがたい場合は、監督員との協議による。
記録する事項
ア．測定結果
イ．測定時間
ウ．測定位置（測定高さと共に図面上に記載する）
エ．サンプリング条件（メンブレンフィルタ直径、吸引時間、吸引空気量）
オ．マウンティング法
カ．顕微鏡視野面積、視野数
キ．測定時（各測定場所ごと）の気候、温度、湿度、外気の風速及び風量

項　目	特　記　事　項
③ 除去工事共通事項 専門工事業者	都道府県労働局に登録されている作業環境測定機関 施工記録報告書の作成 報告内容 １．施工計画書 ２．工事記録及び工事写真 ３．産業廃棄物処理記録（廃石綿） ４．施工調査等記録（上記施工調査、含有分析、粉塵濃度測定等） ５．作業車の作業記録、各種健康診断記録、安全衛生教育記録 ６．その他必要事項 提出部数　　三部作成 アスベスト含有建材の除去を行う業者については、工事に相応した技術を有することを証明する書類を、監督員に提出する。 石綿作業員主任者 石綿作業主任技能講習又は平成18年3月以前のと特定化学物質等作業主任技術者技能講習を終了した者の中から「石綿作業主任者」を選出しなければならない。 除去作業者 作業者は、就業時に石綿則第7条に基づく教育を受けた者とする。また一般健康診断、石綿健康診断、塵肺健康診断を受信した者とし、肺機能に異常がない者とする。 特別管理産業廃棄物管理責任者 排出者は、特別管理産業廃棄物管理責任者の資格を有する者を選任管理しなければならない。ただし、アスベスト含有成形板の処理工事を除く。 表示及び掲示 ※ アスベスト作業主任者名と業務内容　※ 関係者以外立入禁止　※ 禁煙・飲食の禁止 ※「アスベスト除去作業中」の表示　※ アスベストの有害性　※ 取扱上の注意事項 ※ 使用すべき保護衣 周辺住民の見易い場所に以下の掲示を行う。 ※「建築物等の作業に関するお知らせ」（労働基準監督署への届け出内容・粉塵飛散抑制措置、暴露防止措置等） 保護具・保護衣 作業内容に応じた呼吸用保護具、保護メガネを使用すること。 除去したアスベスト含有建材の保管・運搬・処分等 ※ 他の内装材、廃棄物との分別保管 ※ 保管場所での飛散防止 全体をシート等で覆い、飛散防止に努める。 ※ アスベスト等の保管場所である旨の表示
④ アスベスト含有 吹付材の除去	アスベスト含有吹付材の除去工事 ⊙ 行う　(財)日本建築センターの「建築技術審査証明事業」による吹付けアスベスト粉塵飛散防止処理技術（除去）の審査証明書（以下、「審査証明書」という）を取得している工法と同等の飛散防止処理技術を有する工法とする。 ・ 行わない 適当範囲　※ 図示 作業場の隔離等 ・「審査証明書」内容による。 ※ 作業場は以下によるものとし、負圧除塵機にて負圧状態により飛散防止をすること。 隔離シートの性能

※ 床面	※ 0.15mm以上のプラスチックシート等で二重
※ 壁面	※ 0.08mm以上のプラスチックシート等

セキュリティゾーンの設置
・「審査証明書」内容による
※ 図面による

適用	室名	状態	設置すべき機器等

項　目	特　記　事　項
	除去物及び汚染物 処理方法 ※ 密閉処理（二重袋梱包） 隔離養生に用いたシート、使用した使い捨て保護衣、高性能真空掃除機フィルター、粉塵機フィルターについても密封処理を行う。 ・ セメント固化
5 アスベスト含有保温材の除去	除去工事　　・ 行う　　・ 行わない 適当範囲　※ 図示 養生等 ※ 養生シート等を用いて区画し、場外への飛散防止を行う。 掻き落とし・砕石・切断による除去工事 ※ 行わない ・ 行う　　この場合は＜改修標仕9.1.3.(b)＞により、密封処理とする。 除去工法 ※ 粉塵飛散抑制剤等により湿潤化し、手ばらしによること。 ※ 除去物については、＜改修標仕9.1.3.(b)＞により、密封処理とする。
⑥ アスベスト含有成形板の処理	除去工事　　⊙ 行う　　・ 行わない 適当範囲　※ 図示 養生等 ※ 養生シート等を用いて区画し、場外への飛散防止を行う。 除去工法 ※ 作業場は、散水等により湿潤化し、手ばらしによること。 ※ やむをえず破壊しなくてはならない場合は、充分湿潤化した状態で行うこと。 ※ 除去物については粉塵の飛散防止に努め、特に破壊されたアスベスト含有成形板については湿潤化の上、丈夫なプラスチック袋に入れる等の飛散防止措置を講ずること。

その他


① その他の提出書類	○ 請負者は「資源の有効な利用の促進に関する法律（資源有効利用促進法）」等に基づき、次の工事について、本工事に係る「再生資源利用【促進】計画書」を作成し、施工計画書に含め一部提出する。 また、工事完成後速やかに計画の実施状況(実績)について、「再生資源利用【促進】実施書」を提出すると共に記録を保存する。 再生資源利用計画書（実施書）の作成対象工事 ①500m3以上の土砂を搬入する工事 ②500ﾄﾝ以上の砕石を搬入する工事 ③200ﾄﾝ以上の加熱アスファルト混合物を搬入する工事 再生資源利用促進計画書（実施書）の作成対象工事 ①500m3以上の建設発生土を搬出する工事 ②アスコン塊、コンクリート塊及び建設発生木材の合計で200ﾄﾝ以上搬出する工事 ○ 一般事項 １）他監督員が必要と認め指示したもの　（労働基準監督署） ２）労基署へは届出の必要な書類一式を、工事着手２週間前までに提出すること。

一般事項追加分


工事実績情報の登録	工事実績情報を登録する内容について、あらかじめ監督職員の確認を受けた後、次に示す期間内に手続きを行うと共に、登録されることを証明する資料を監督職員に提出する。 期間には土日祝日は含まない。なお、変更時と完成時との間が10日に満たない場合は変更時の提出を省略できるものとする。

設計監理
有限会社 中島進設計事務所
長野県佐久市中込 3713-53
TEL 0267-62-8690.FAX 0267-62-8690
登　録
一級建築士事務所（知事）（佐久）G 64163 号
一級建築士・中島　進（大臣）第124626号

設計	製図	特記事項	年月日	工事名	図面名称	縮尺	No.
			R8．1	令和8年度　旧中込第二保育園解体工事	解体工事 特記仕様書（2）		A －02

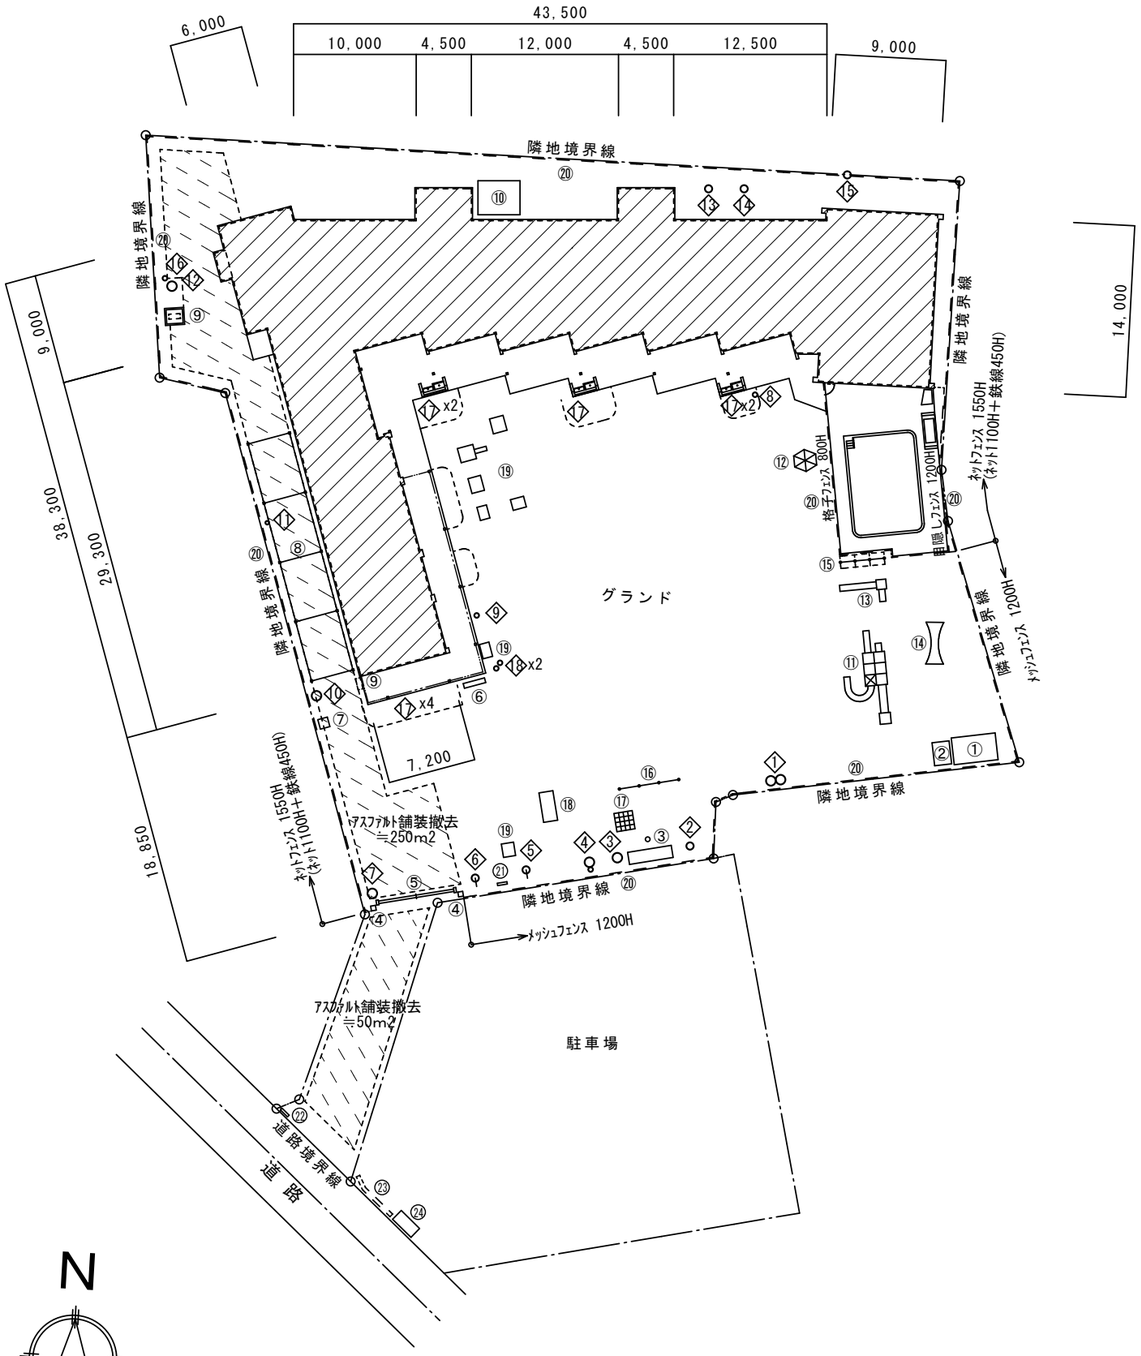

配　置　図　　S＝1/500

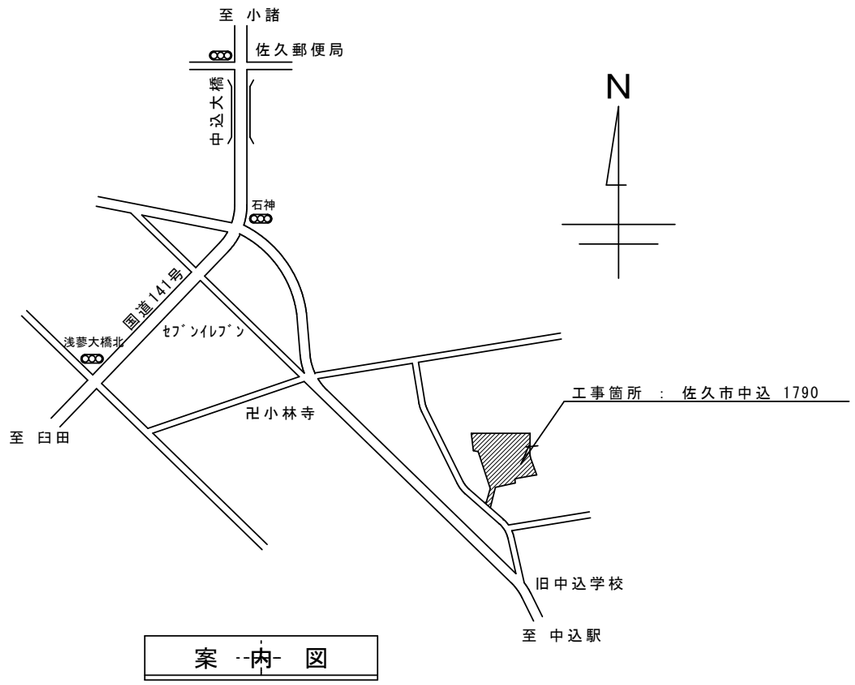

案　内　図

樹木伐採･伐根

- ① サクラ：800φ x 2本
- ② イチョウ：500φ
- ③ サクラ：800φ
- ④ サクラ：800φ＋300φ
- ⑤ イチョウ：300φ
- ⑥ イチョウ：400φ
- ⑦ サクラ：600φ
- ⑧ モミジ：250φ
- ⑨ モミジ：200φ
- ⑩ サクラ：600φ
- ⑪ ブドウ：150φ
- ⑫ サクラ：600φ
- ⑬ ミズナラ：300φ
- ⑭ ミズナラ：300φ
- ⑮ （樹種不明）：300φ
- ⑯ マツ：100φ
- ⑰ ツツジ：花壇内 9本
- ⑱ 雑木：100φ 2本

附属屋・構造物撤去

- ① プレハブ物置：3600W x 2200D x 2120H
- ② パイプ物置：1400W x 1880D x 2100H
- ③ パイプ物置：3600W x 1000D x 1800H
  フラッグポール：H=6000 x 1本
- ④ 門柱：380W x 370D x 1400H x 2本
- ⑤ キャスターゲート：6600W x 370D x 1400H
- ⑥ 掲示ショーケース：1800W x 400D x 1800H
- ⑦ 焼却炉：800W x 800D x 1200H
- ⑧ ぶどう棚：20000L x 3500D x 2450H
- ⑨ オイルフェンス：1570W x 1390D x 400H
  オイルタンク：224 ﾘｯﾄﾙ
  オイルタンク：198 ﾘｯﾄﾙ
- ⑩ プレハブ物置：3430W x 2780D x 2000H
  アスファルト舗装　≒300m2
  （建物西・駐車場西）

遊具・フェンス等撤去

- ⑪ 複合遊具：7700W x 3500D x 4500H
- ⑫ 登り棒：1760W x 1760D x 2500H
- ⑬ 滑り台：3800W x 1800D x 2550H
- ⑭ 雲梯：3300W x 1450D x 1200H
- ⑮ 鉄棒(据置型)：3600L x 1000H
- ⑯ 鉄棒：4900L x 1050H
- ⑰ ジャングルジム：1500W x 1500D x 2000H
- ⑱ コンクリート.トンネル：1150φ x 2430L
- ⑲ ＦＲＰ遊具（据置型）：
  滑り台-１、ハウス-4、ベンチ-2
- ⑳ ネットフェンス 1550H x L=166m
  メッシュフェンス 1200H x L=68m
  プール格子フェンス・扉 800H x L=25m
  プール目隠しフェンス 1200H x L=15m
- ㉑ 避難所看板 800Wx2700H
- ㉒ 保育園看板 400Wx1500H（ポールは残置）
- ㉓ 駐車場柵 1150H x L=4.7m
- ㉔ ゴミ置き場 2100Wx1100Hx1000D
  花壇ブロック：一式
  砂場ブロック：一式
  古タイヤ≒100本
  古タイヤ（ホイール付）3本

設計監理	有限会社 中島進設計事務所 長野県佐久市中込 3713-53 TEL 0267-62-8690. FAX 0267-62-8690	登 録 一級建築士事務所（知事）（佐久）G 64163 号 一級建築士・中島 進（大臣）第124626号	設計	製図	特記事項	年月日 R8．1	工事名 令和8年度 旧中込第二保育園解体工事	図面名称 案　内　図 配　置　図	縮尺 1:500	No. A －03

外部仕上表

屋根	主屋根:カラー鋼板 ルーフデッキ葺き #22 t=0.8 ★ 裏:岩綿吹付 t=15	雨樋	主屋根 軒樋:カラー鉄板製 角樋 #28 竪樋:塩ビ製 75φ
	スラブ面・軒先排水溝:CSAコンクリート同時コテ仕上 ◎ 現在:モルタル＋防水施工		テラス屋根 軒樋:カラー鉄板製 半丸 竪樋:カラー鋼板製 60φ
	プロパン庫屋根:カラー鋼板 ルーフデッキ葺き 裏:スタイロホーム付	プール	★内部床・壁・縁:ユカライト (付属浸水槽共)
外壁 軒裏	★モルタル刷毛引き AEPリシン吹付		◎プールサイド床:コンクリート同時コテ仕上
	◎ 一部人研ぎ:西面窓枠・保育室境壁ボーダー笠木	水呑流し	人造石研出し カラーモルタルコテ
開口部	アルミサッシ、一部スチール戸 ★ 周囲:コーキング施工	煙突	★セメント円筒
テラス	テラス屋根:タキロン葺き ◎ 床:コンクリート同時コテ仕上(共通)		
	★厨房搬入口屋根:スレート葺き		
	北物置屋根:カラー鋼板葺き		
基礎	◎ モルタル塗り		


内部仕上表

室名	床		幅木	腰壁		上壁		天井			備考
	下地	仕上	仕上	下地	仕上	下地	仕上	下地	仕上	天井高	
玄関		★モルタル塗りコテ仕上	★モルタル塗りコテ仕上		★ﾓﾙﾀﾙｺﾃ.ｽﾌﾟﾚｯﾄｻﾃﾝ塗り		プラスター塗り		★着色ロックウール吹付 t=15	2725～2825	★上り框:人造石研出し
廊下		◎長尺ビニールシート	ラワン OP		★ﾓﾙﾀﾙｺﾃ.ｽﾌﾟﾚｯﾄｻﾃﾝ H=1000		プラスター塗り		★着色ロックウール吹付 t=15	2600～2700	◎手洗い流し:人造石研出し
遊戯室	木造床組＋合板	コルクタイル	ラワン OP		ラワンフローリング H=1000	★モルタル.プラスター	★繊維壁	有孔石膏ボード	★ビニールクロス張り	3500～5300	
	ギャラリー床:	★ビニール床タイル		柱型:	★ﾓﾙﾀﾙｺﾃ.ｽﾌﾟﾚｯﾄｻﾃﾝ塗り	柱型:	★ﾓﾙﾀﾙｺﾃ.ｽﾌﾟﾚｯﾄｻﾃﾝ塗り	ギャラリー裏:	プラスター塗り	2250	
ステージ	木造床組＋合板	コルクタイル張り	ラワン OP		—	★モルタル.プラスター	★繊維壁	有孔石膏ボード	★ビニールクロス張り	2400～2600	
ステージ側室	木造床組	ブナフローリング	ラワン OP		—		◎プラスター塗り	有孔石膏ボード	★ビニールクロス張り	2400	
教材庫		★モルタル塗りコテ仕上	★モルタル塗りコテ仕上		—		★モルタル塗りコテ仕上		木毛板 t=25		
便所	◎モルタル	◎磁器モザイクタイル張り	—		◎半磁器90角ﾀｲﾙ張りH=1000		プラスター塗り		◎石膏ボード EP	2340	
厨房	◎モルタル塗り	◎塗床仕上	★モルタル塗りコテ仕上		★モルタル塗りコテ仕上H=1200		プラスター塗り		★スレートボード	2500～4150	
下洗い室	モルタル塗り	塗床仕上	★モルタル塗りコテ仕上		★モルタル塗りコテ仕上H=1200		プラスター塗り		★スレートボード	2300	
厨房休憩室	木造床組＋板	タタミ敷き	—		—		プラスター塗り		石膏ボード EP	2300	
食品庫		★モルタル塗りコテ仕上	★モルタル塗りコテ仕上		—		★モルタル塗りコテ仕上		木毛板 t=25	2650～2800	
保育室	木造床組	ブナフローリング	ラワン OP		ラワンフローリング H=1050		カラープラスター塗り	石膏ボード	★ビニールクロス張り	2500～3750	
事務室	木造床組	ブナフローリング	ラワン OP		プリント合板 H=900		プラスター塗り	石膏ボード	★ビニールクロス張り	2500	
職員休憩室	木造床組＋合板	カーペット敷き	ラワン OP		—	★モルタル.プラスター	★繊維壁	石膏ボード	★ビニールクロス張り	2400	
	踏込床:	★ビニール床タイル	ラワン OP								
職員便所	★モルタル	◎FRP防水	—		◎繊維強化セメント板		◎プラスター塗り	石膏ボード	★ビニールクロス張り	2400	
二才児保育踏込	◎ビニール床シート	タタミ敷き	ラワン OP		★ﾓﾙﾀﾙｺﾃ.ｽﾌﾟﾚｯﾄｻﾃﾝ H=1000		プラスター塗り		★着色ロックウール吹付 t=15	2600～2700	
二才児保育室	木造床組+ﾌﾛｰﾘﾝｸﾞ	タタミ敷き	ラワン OP		ラワンフローリング H=1050		カラープラスター塗り	石膏ボード	★ビニールクロス張り	2490～2690	
調乳室	木造床組	ブナフローリング	ラワン OP		★ﾓﾙﾀﾙｺﾃ.ｽﾌﾟﾚｯﾄｻﾃﾝ H=1000		プラスター塗り		◎石膏ボード EP	2500	
ホフク便所	◎モルタル	◎磁器モザイクタイル張り	—		◎半磁器90角ﾀｲﾙ張りH=1000		プラスター塗り		★スレートボード	2490	◎沐浴流し:人造石研出し
ホフク踏込	★ビニール床タイル	カーペット敷き	ラワン OP		★ﾓﾙﾀﾙｺﾃ.ｽﾌﾟﾚｯﾄｻﾃﾝ H=1000		カラープラスター塗り		★着色ロックウール吹付 t=15	2600～2700	
	木造床組+ﾌﾛｰﾘﾝｸﾞ	カーペット敷き									
ホフク室	木造床組＋板	タタミ敷き	ラワン OP		ラワンフローリング H=1050		カラープラスター塗り	石膏ボード	★ビニールクロス張り	2250～2800	
	木造床組+ﾌﾛｰﾘﾝｸﾞ	★長尺ビニールシート									
プロパン庫		★モルタル塗りコテ仕上	★モルタル塗りコテ仕上		—		★モルタル塗りコテ仕上		ルーフデッキ現し 裏:断熱付	2400	

凡例
★ : アスベスト含有仕上材・(みなし有含む)
◎ : 調査によりアスベスト含有無し
無印 : 同上と同材 及び アスベスト含有無しと判断できるもの


設計監理
有限会社 中島進設計事務所
長野県佐久市中込 3713-53
TEL0267-62-8690.FAX0267-62-8690
登録
一級建築士事務所(知事)佐久)G64163号
一級建築士・中島 進(大臣)第124626号

設計	製図	特記事項	年月日	工事名	図面名称	縮尺	No.
			R8．1	令和8年度 旧中込第二保育園解体工事	仕上表		A－04

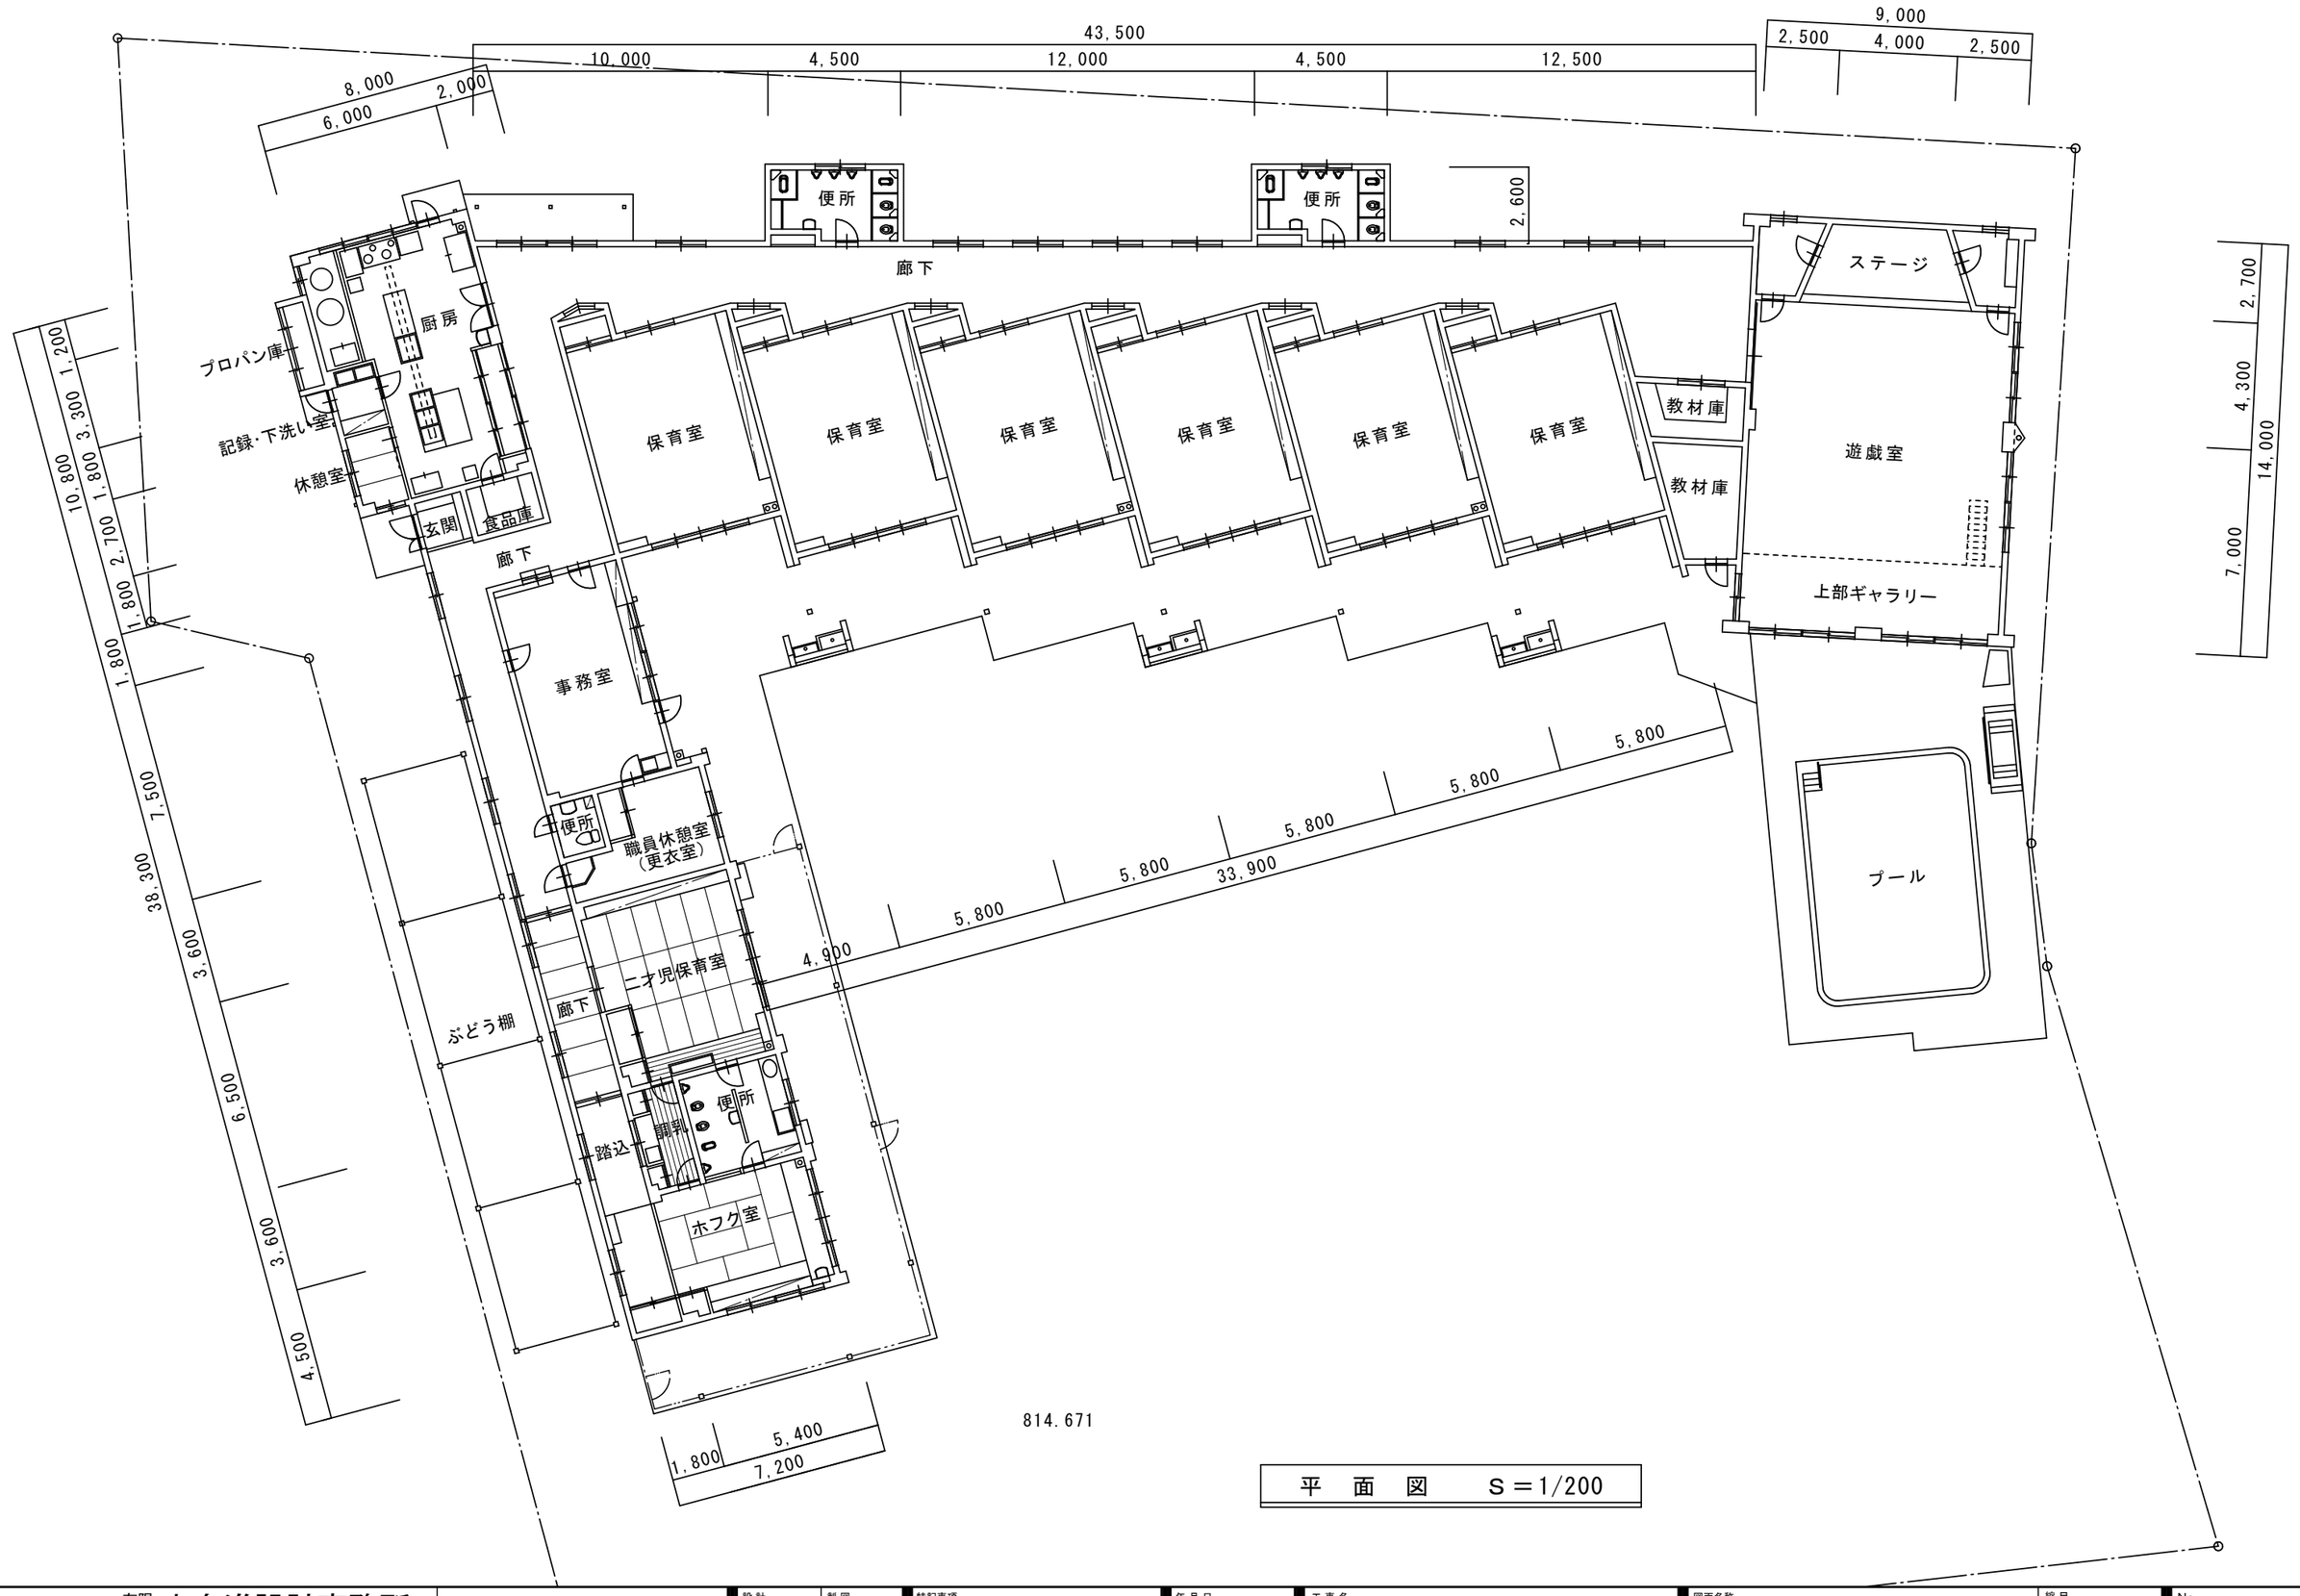

平　面　図　　S＝1/200

設計監理	有限会社 中島進設計事務所 長野県佐久市中込 3713-53 TEL 0267-62-8690. FAX 0267-62-8690	登　録 一級建築士事務所（知事）（佐久）G 64163 号 一級建築士・中島　進（大臣）第124626号	設計	製図	特記事項	年月日 R8．1	工事名 令和8年度　旧中込第二保育園解体工事	図面名称 平　面　図	縮尺 1:200	No. A－05

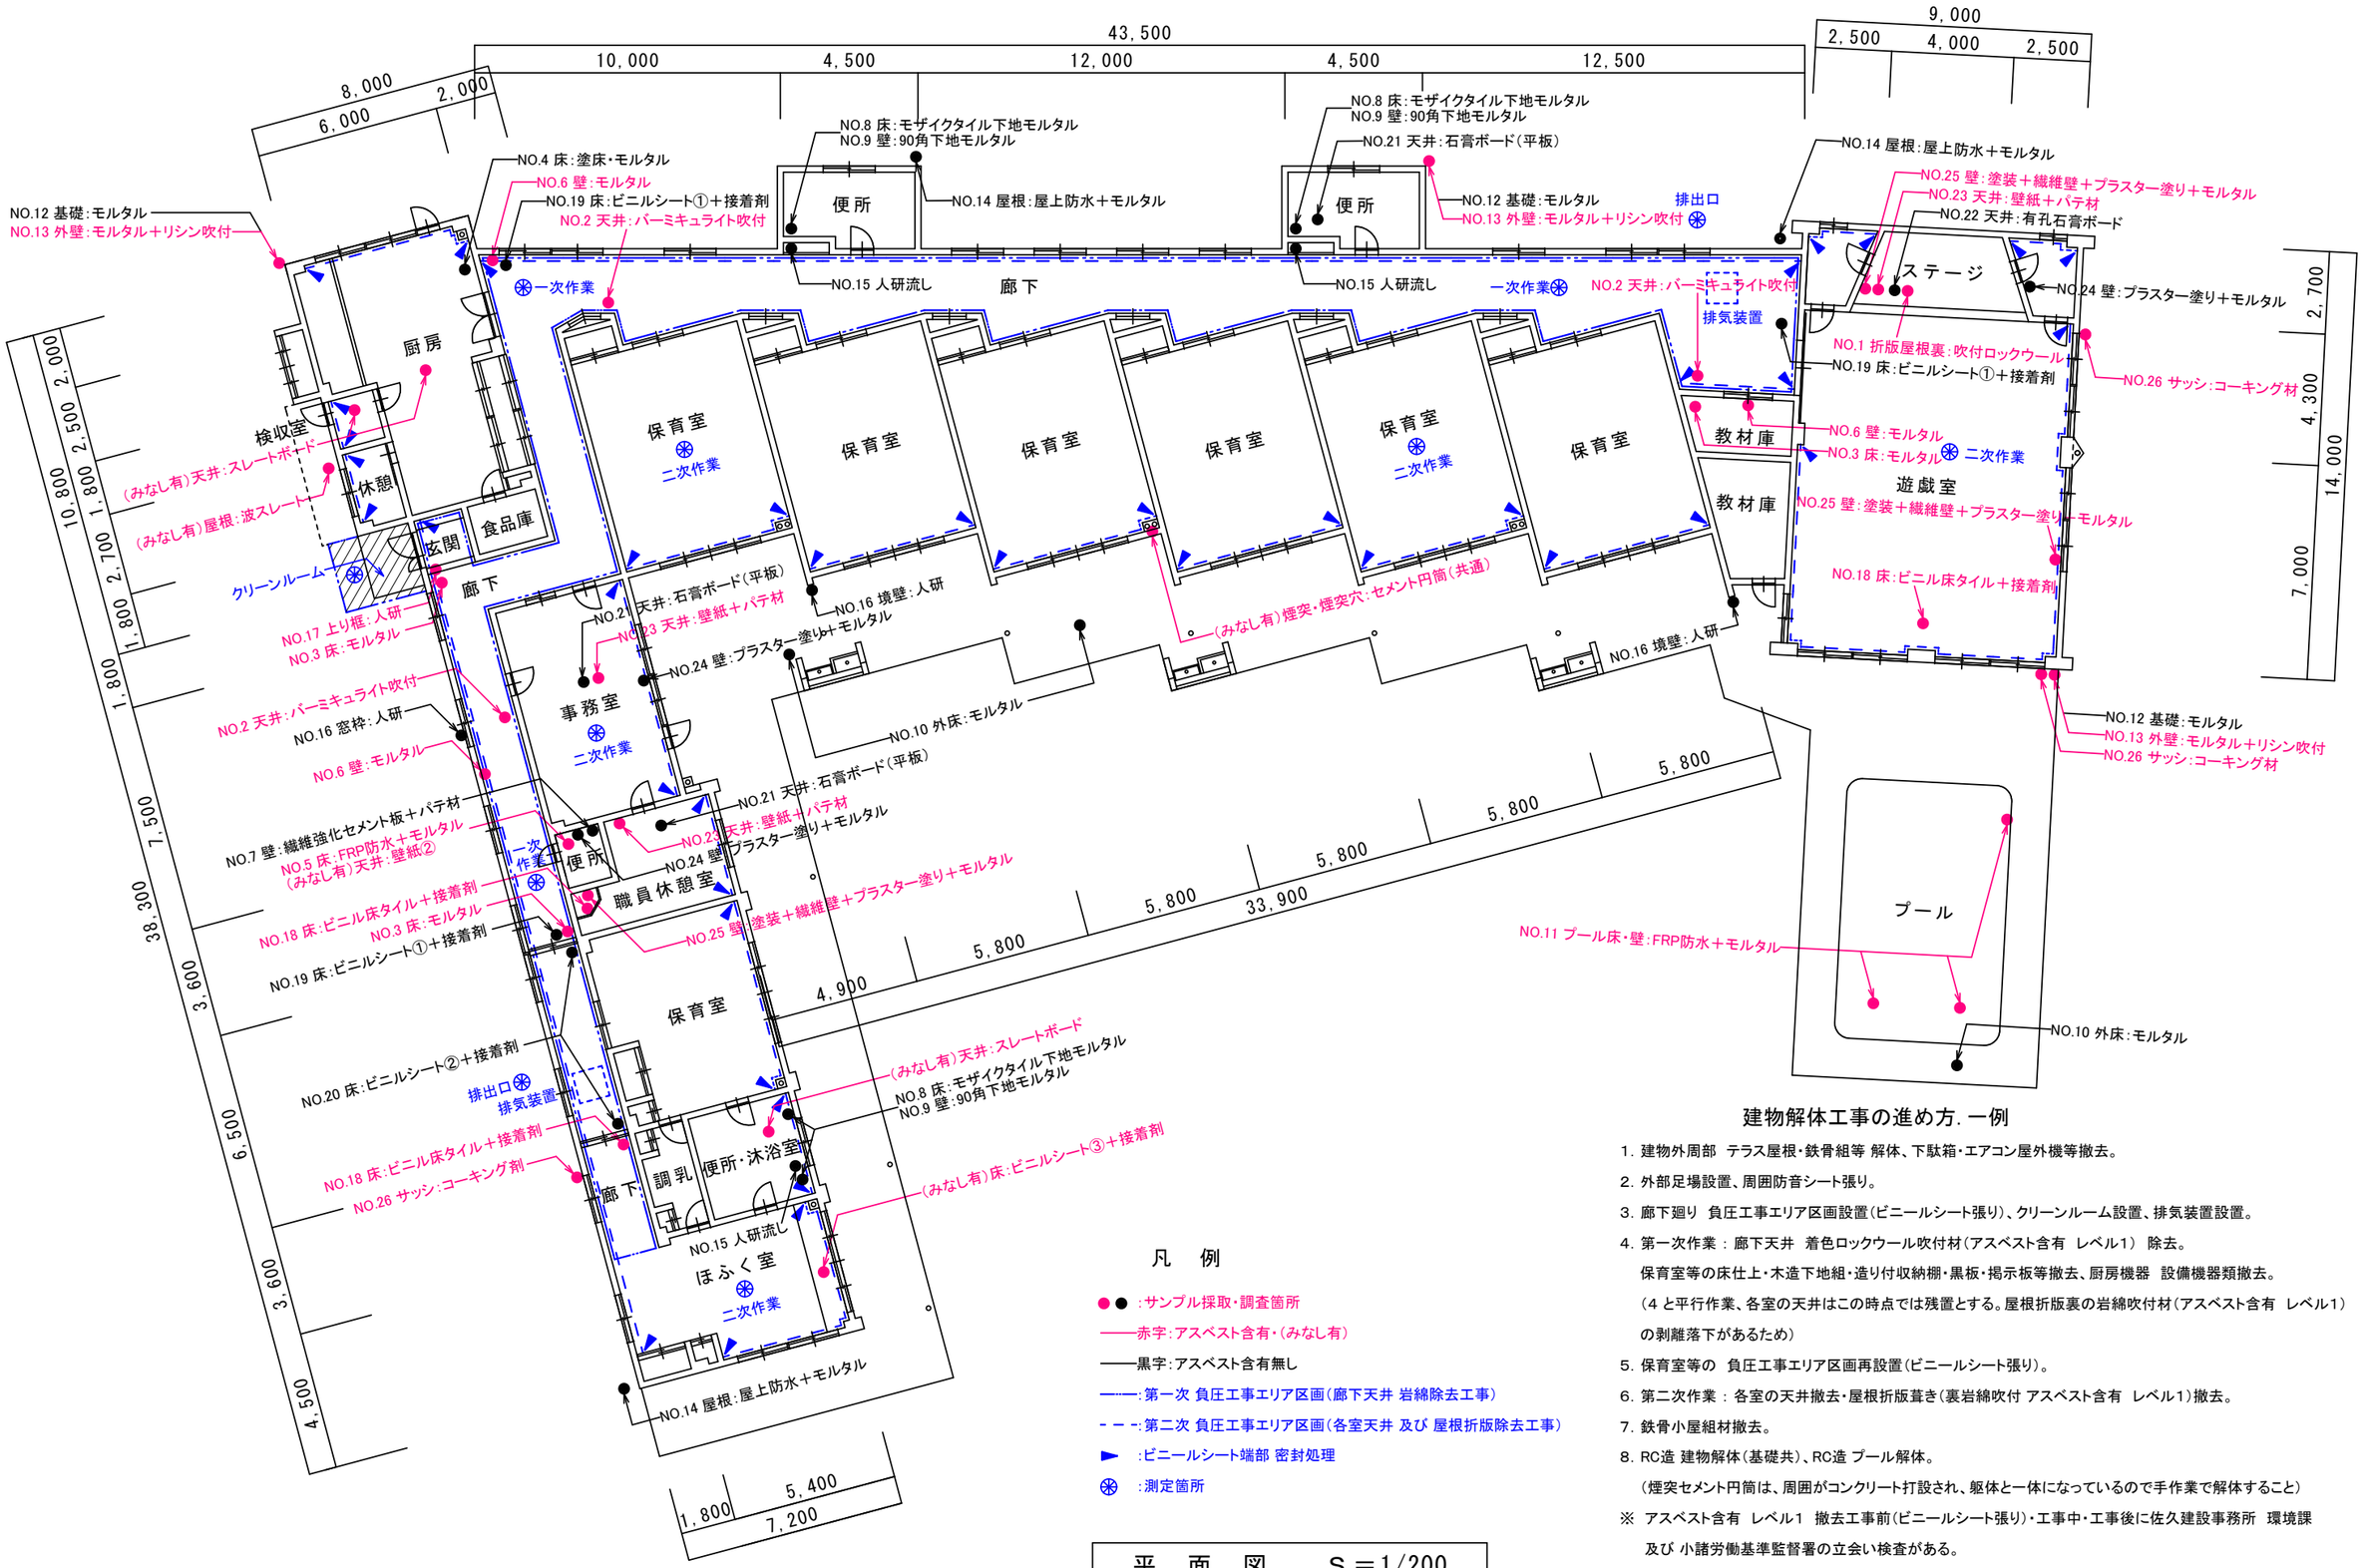

凡　例

- ●● :サンプル採取・調査箇所
- ——赤字:アスベスト含有・(みなし有)
- ——黒字:アスベスト含有無し
- ——:第一次 負圧工事エリア区画(廊下天井 岩綿除去工事)
- - - -:第二次 負圧工事エリア区画(各室天井 及び 屋根折版除去工事)
- ► :ビニールシート端部 密封処理
- ❋ :測定箇所

平　面　図　　S＝1/200

建物解体工事の進め方. 一例


1. 建物外周部　テラス屋根・鉄骨組等 解体、下駄箱・エアコン屋外機等撤去。
2. 外部足場設置、周囲防音シート張り。
3. 廊下廻り　負圧工事エリア区画設置(ビニールシート張り)、クリーンルーム設置、排気装置設置。
4. 第一次作業 : 廊下天井　着色ロックウール吹付材(アスベスト含有　レベル1)　除去。
   保育室等の床仕上・木造下地組・造り付収納棚・黒板・掲示板等撤去、厨房機器　設備機器類撤去。
   (4 と平行作業、各室の天井はこの時点では残置とする。屋根折版裏の岩綿吹付材(アスベスト含有　レベル1)
   の剥離落下があるため)
5. 保育室等の　負圧工事エリア区画再設置(ビニールシート張り)。
6. 第二次作業 : 各室の天井撤去・屋根折版葺き(裏岩綿吹付 アスベスト含有　レベル1)撤去。
7. 鉄骨小屋組材撤去。
8. RC造 建物解体(基礎共)、RC造 プール解体。
   (煙突セメント円筒は、周囲がコンクリート打設され、躯体と一体になっているので手作業で解体すること)


※ アスベスト含有　レベル1　撤去工事前(ビニールシート張り)・工事中・工事後に佐久建設事務所　環境課
及び 小諸労働基準監督署の立会い検査がある。


※ アスベスト粉塵濃度測定箇所は、処理作業中3点(セキュリティゾーンの入口1点・負圧粉塵装置の排出吹出口2点)、
処理作業後　区画シート撤去前(処理作業室内) 一次作業3点・二次作業5点　とする。


設計監理
有限会社 中島進設計事務所
長野県佐久市中込 3713-53
TEL 0267-62-8690. FAX 0267-62-8690
登録
一級建築士事務所(知事)(佐久)G 64163 号
一級建築士・中島　進(大臣)第124626号


設計	製図	特記事項	年月日	工事名	図面名称	縮尺	No.
			R8．1	令和8年度　旧中込第二保育園解体工事	平　面　図 (アスベスト含有調査結果)	1:200	A－06

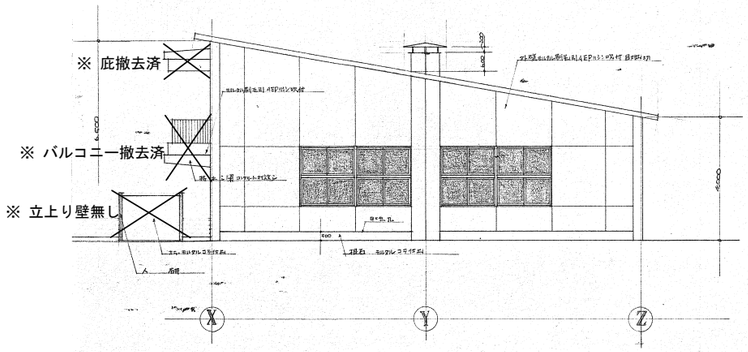

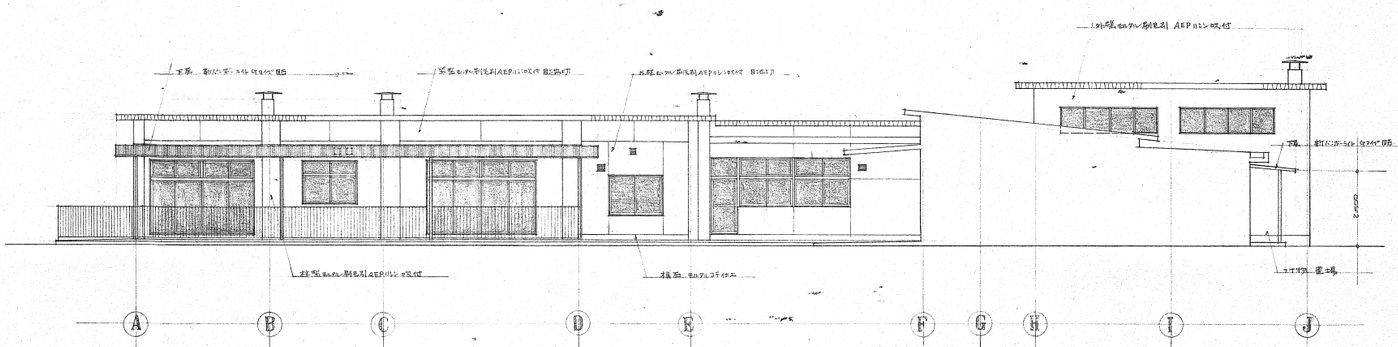

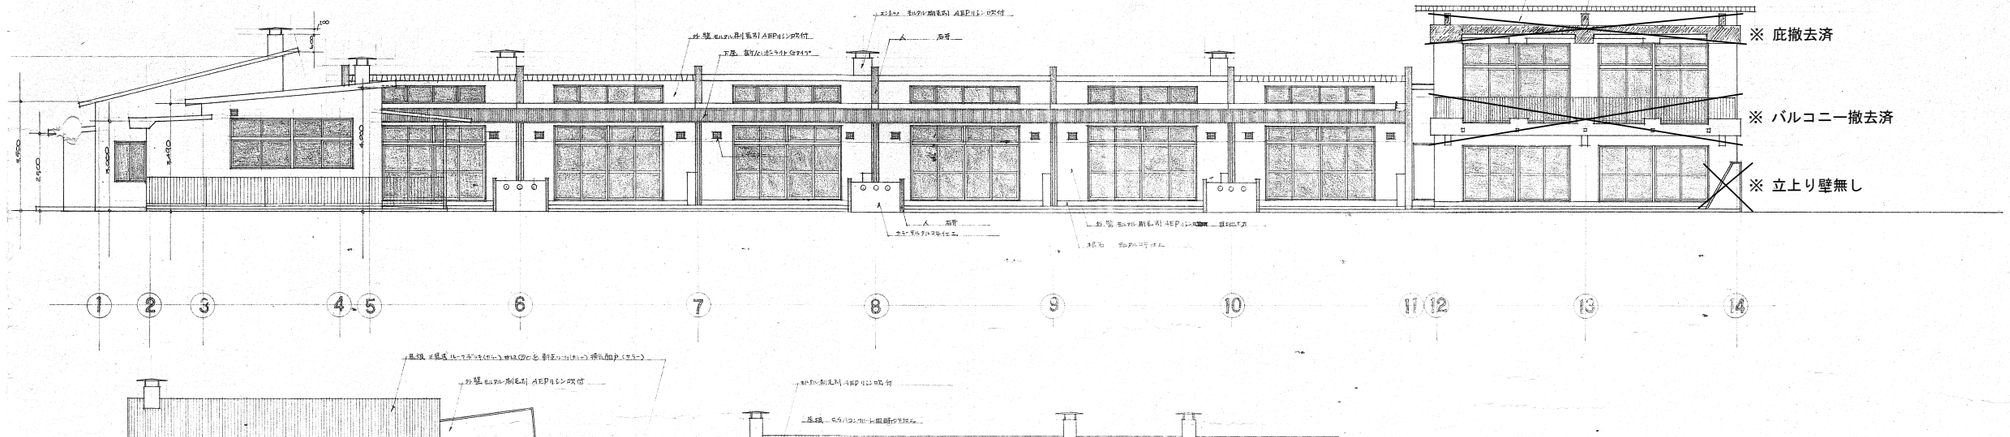

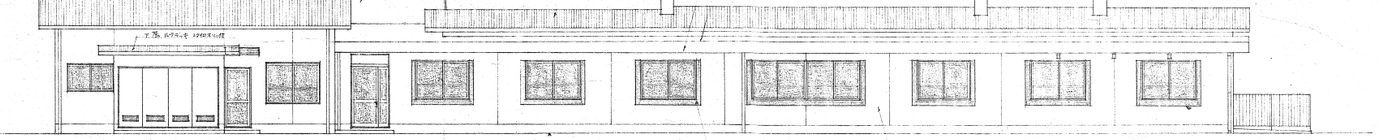

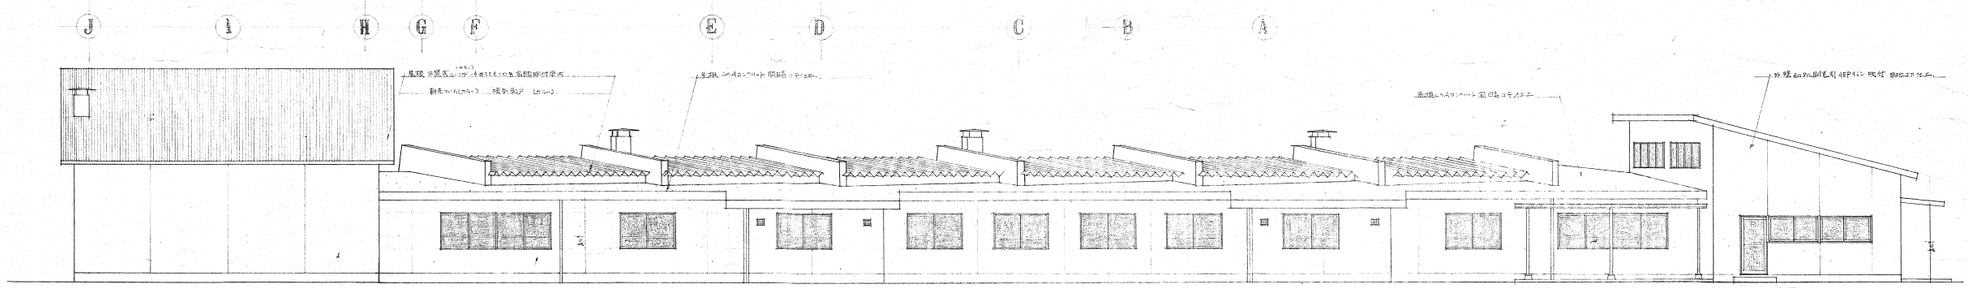

ALTERATIONS & ADDITIONS						DATE	CHECKED	DRAWN	DRAWN		PROJECT & DRAWING. NO.
1		6		11		27. 7. 5				令和8年度 旧中込第二保育園解体工事 設計図	A-06
2		7		12		阿部義則設計事務所	1級建築士事務所登録 第B－3208号				SCALE 1/100
3		8		13			長野県佐久市岩村田			側面図	
4		9		14							
5		10		15							

設計監理
有限会社 中島進設計事務所
長野県佐久市中込 3713－53
TEL 0267-62-8690. FAX 0267-62-8690

登 録
一級建築士事務所（知事）（佐久）G 64163 号
一級建築士・中島 進（大臣）第124626号

設計	製図	特記事項	年月日	工事名	図面名称	縮尺	No.
			R8．1	令和8年度 旧中込第二保育園解体工事	立 面 図	1:200	A －07



ALTERATIONS & ADDITIONS					
1		6		11	
2		7		12	
3		8		13	
4		9		14	
5		10		15	

DATE	CHECKED	DRAWN	DRAWN
47.7.25			

知部建(川)設計事務所

1級建築士事務所登録 第B－32081
長野県佐久市岩村田


中込第二保育園　設計図

屋根伏図

PROJECT & DRAWING. NO. A－05

SCALE 1/100

有限会社 中島進設計事務所 長野県佐久市中込 3713－53 TEL 0267-62-8690. FAX 0267-62-8690	登録 一級建築士事務所（知事）（佐久）G 64163 号 一級建築士・中島 進（大臣）第124626号	設計	製図	特記事項	年月日	工事名	図面名称	縮尺	No.
設計監理					R8．1	令和8年度 旧中込第二保育園解体工事	屋根伏図	1:200	A－08

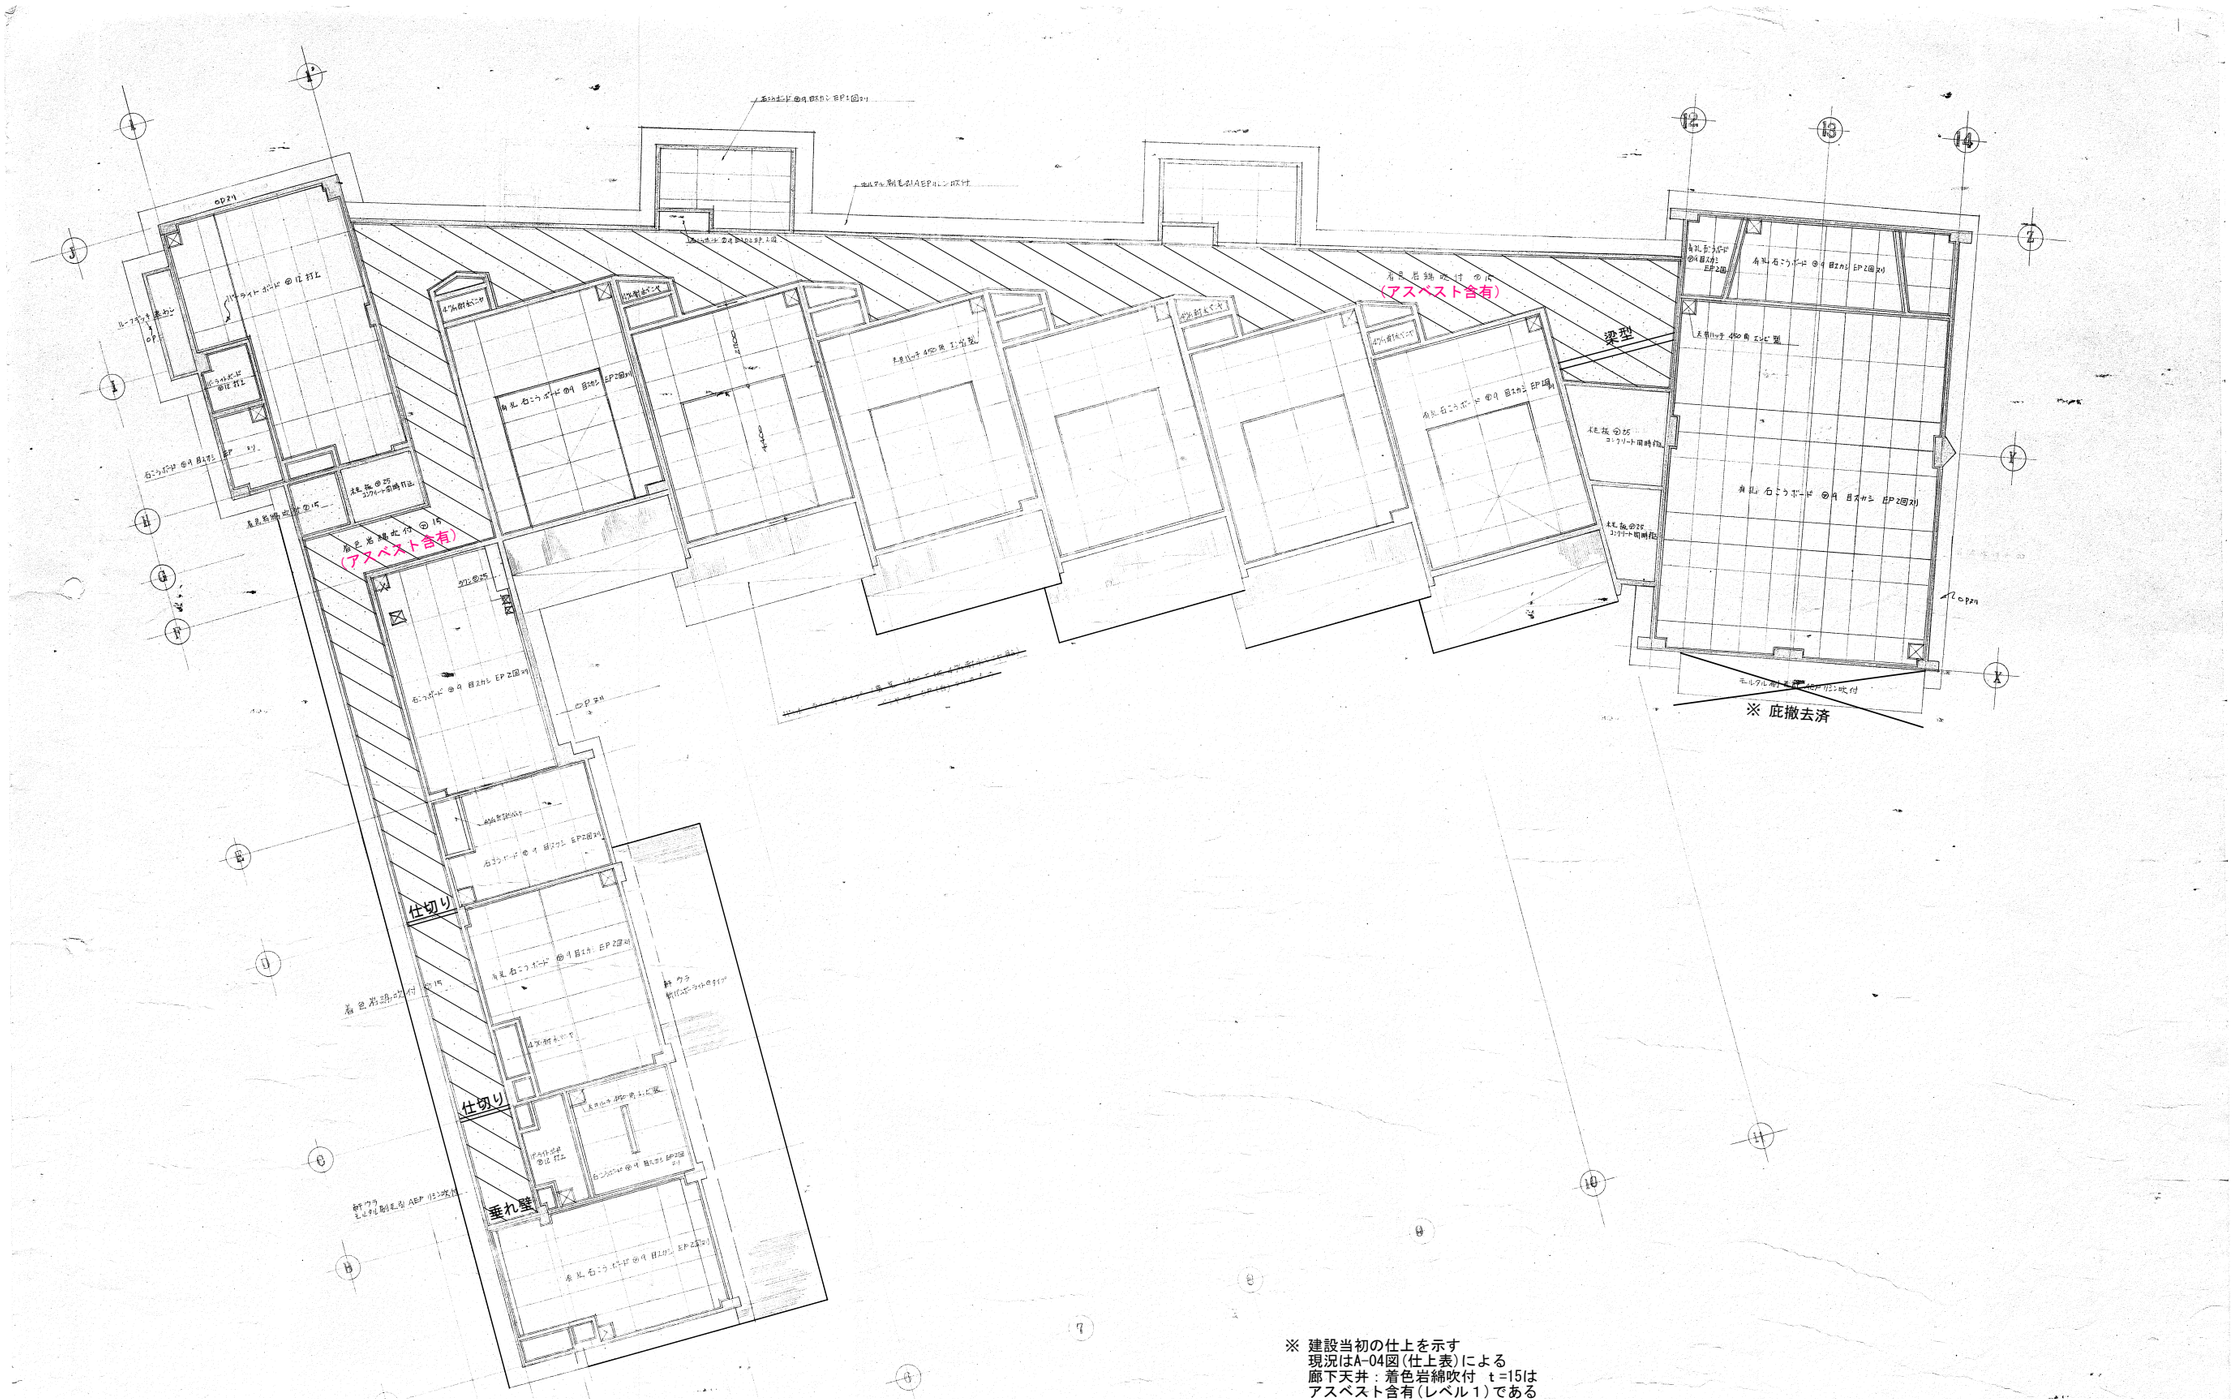

※ 建設当初の仕上を示す
現況はA-04図(仕上表)による
廊下天井：着色岩綿吹付　t=15は
アスベスト含有(レベル１)である

ALTERATIONS & ADDITIONS					
1		6		11	
2		7		12	
3		8		13	
4		9		14	
5		10		15	

DATE 7.25

CHECKED　DRAWN　DRAWN

1級建築士事務所登録 第B－32081
長野県佐久市岩村田


中込第2保育園　設計図

天井伏図

PROJECT & DRAWING. NO. A－08

SCALE 1/100

設計監理	有限会社 中島進設計事務所 長野県佐久市中込 3713－53 TEL 0267-62-8690. FAX 0267-62-8690	登録 一級建築士事務所（知事）（佐久）G 64163 号 一級建築士・中島 進（大臣）第124626号	設計	製図	特記事項	年月日 R8．1	工事名 令和8年度 旧中込第二保育園解体工事	図面名称 天 井 伏 図	縮尺 1:200	No. A －09

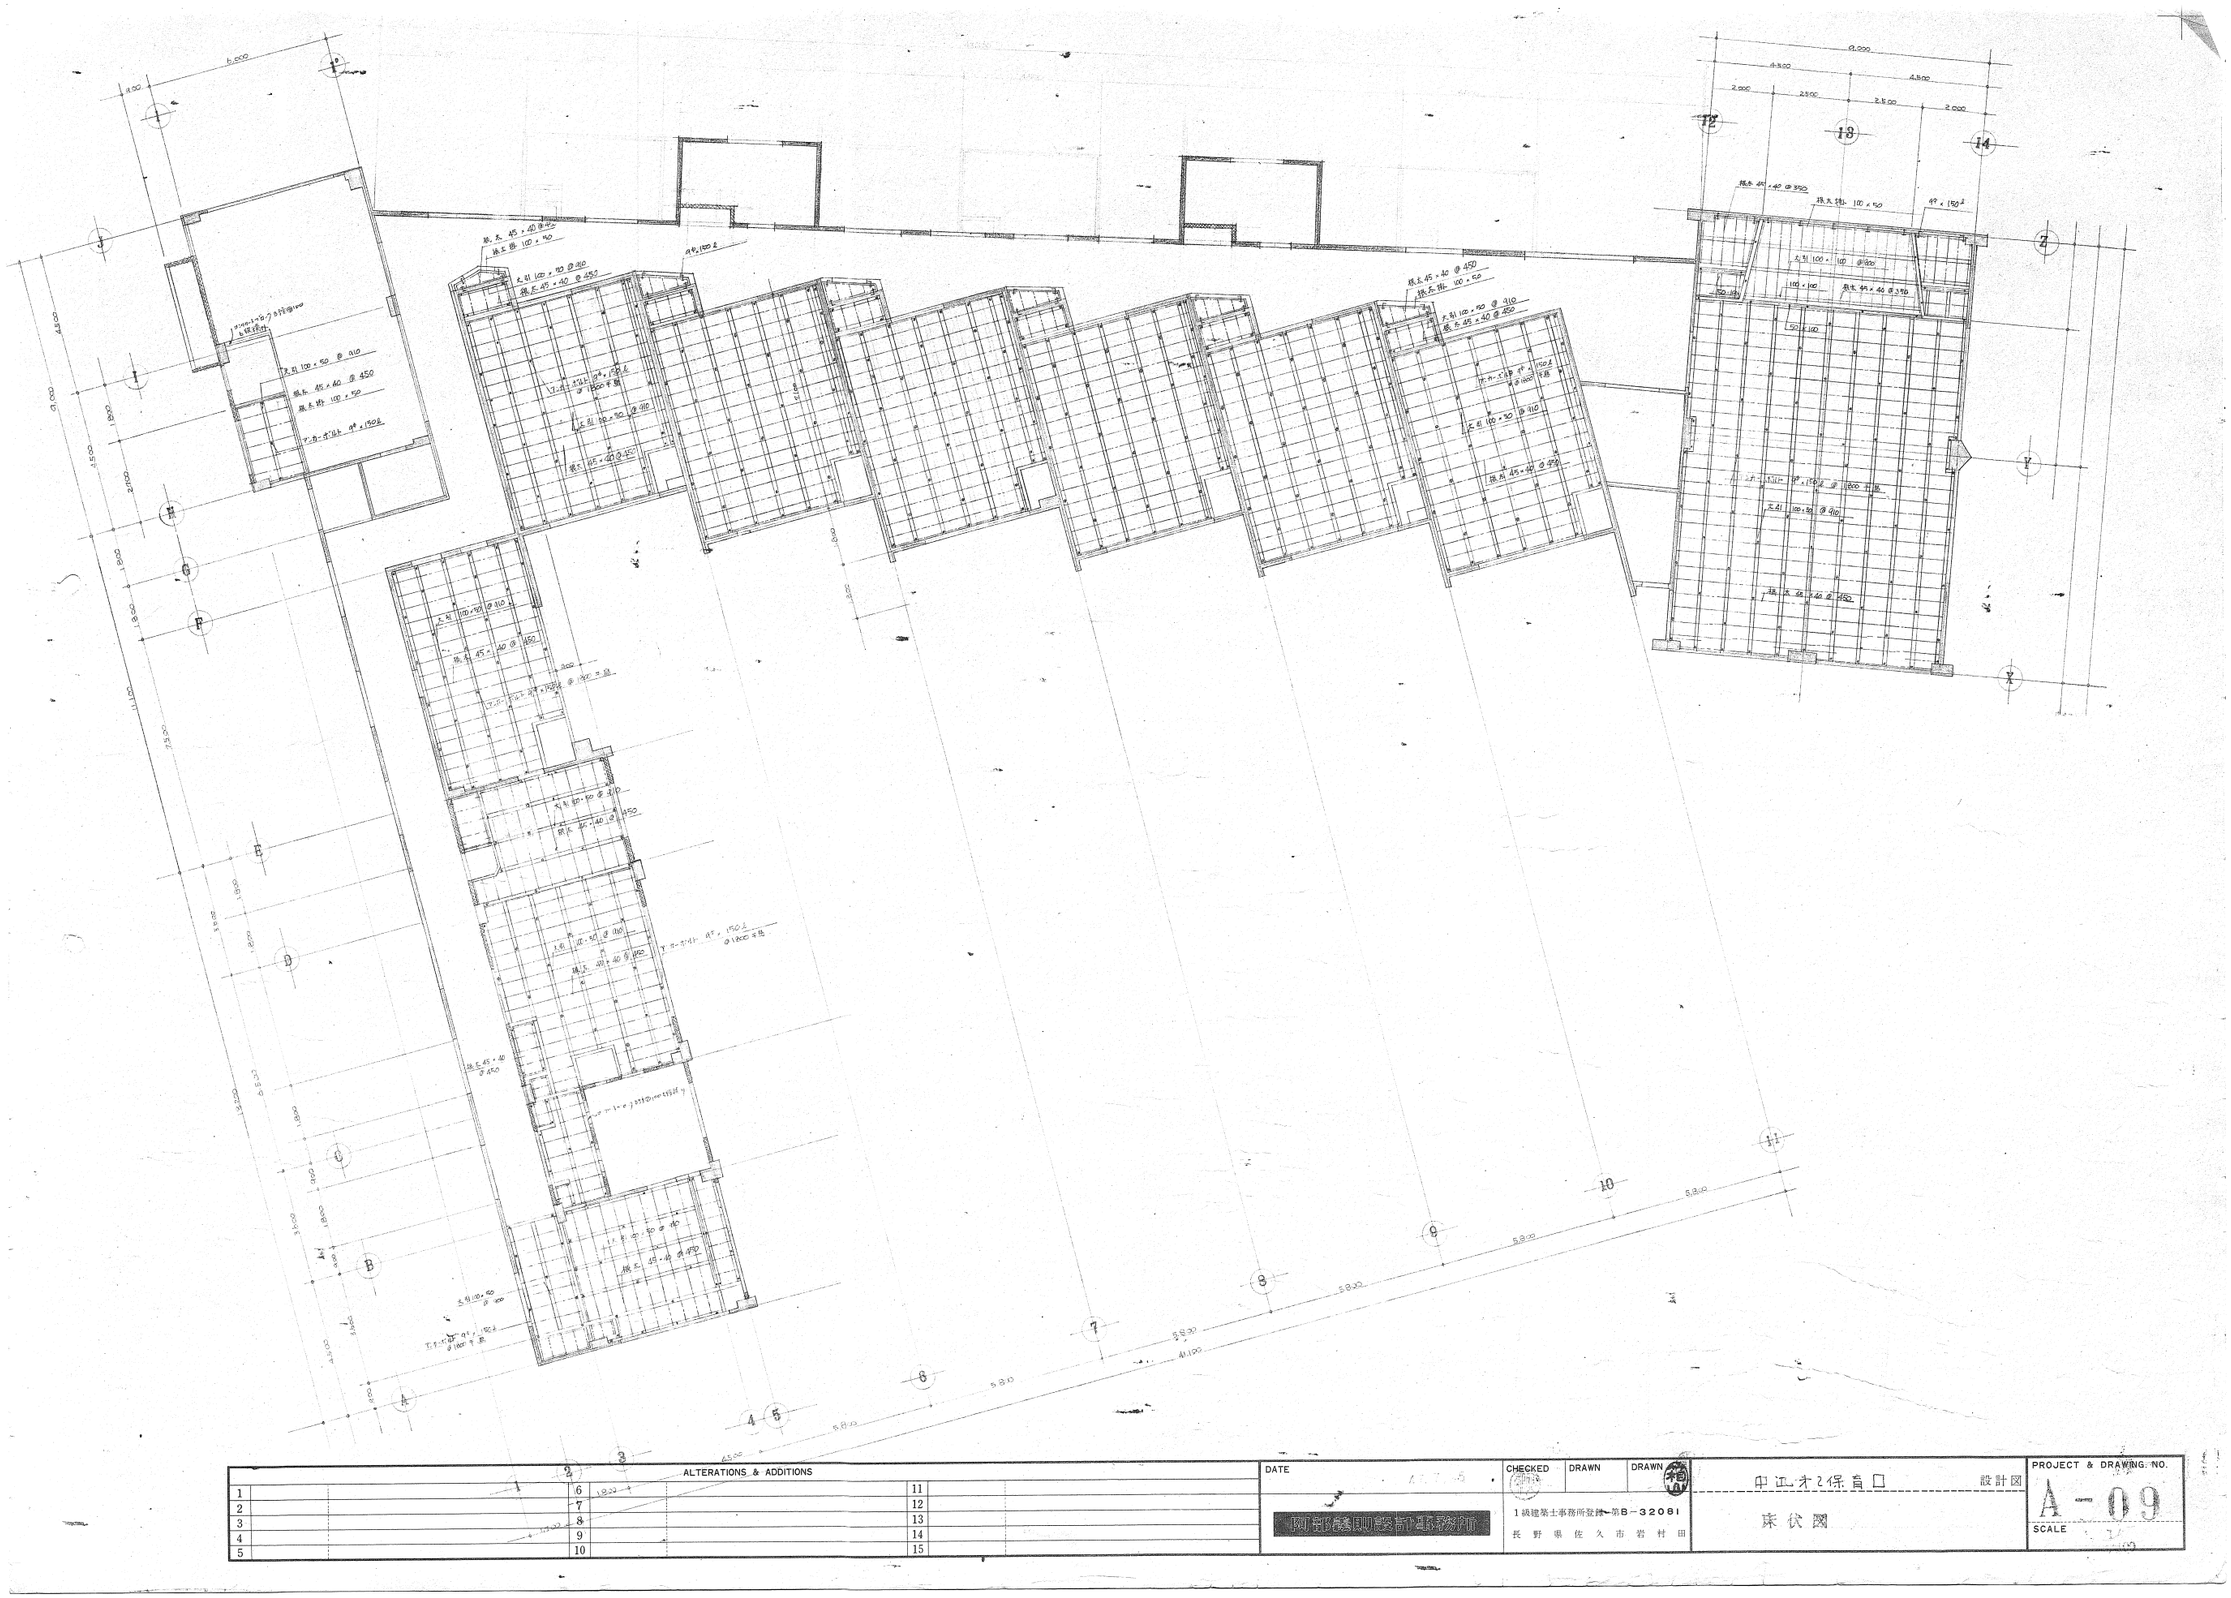
9,000
4,500
4,500
2,000
2,500
2,500
2,000
12
13
14
J
I
H
G
F
E
D
C
B
A
Z
Y
X
W
V
1
2
3
4
5
6
7
8
9
10
11
5,500
1,500
4,500
2,000
2,000
2,000
2,000
2,000
2,000
2,000
2,000
2,000
2,000
5,500
5,500
5,500



ALTERATIONS & ADDITIONS					
1		6		11	
2		7		12	
3		8		13	
4		9		14	
5		10		15	

DATE 47 7.25

阿部義則設計事務所

CHECKED

DRAWN

DRAWN

1級建築士事務所登録 第B－32081

長野県佐久市岩村田

中込第2保育園 設計図

建具リスト

PROJECT & DRAWING. NO. A－10

SCALE 1/100

設計監理	有限会社 中島進設計事務所 長野県佐久市中込 3713－53 TEL 0267-62-8690. FAX 0267-62-8690	登 録 一級建築士事務所（知事）（佐久）G 64163 号 一級建築士・中島 進（大臣）第124626号	設計	製図	特記事項	年月日 R8．1	工事名 令和8年度 旧中込第二保育園解体工事	図面名称 建具リスト	縮尺 1:200	No. A－11

記号及数量	AD 1	1箇所	AD 2	1箇所	AD 3	1箇所	AW 1	8箇所	AW 2	6箇所	AW 3	2箇所	AW 4	2箇所
使用ヶ所	玄関		厨房 出入口		教材庫 出入口		保育室 ホール室 2才児室		保育室 天気		ギャラリー		遊ぎ室	
形状 寸法	1500 700 2000		800 1800		800 1800		1700 3600 3800 1700		3600 400 400 400 400 内倒し FIX FIX 内倒し 1800		1950 1400 1400 1400 1400		1400 (既存) 1400 (新設) 2000	
種別方式	親子扉 自閉式		片開扉 自閉式		片開扉		4本引きチガイ 連. 段窓 (3つマタは引きチガイ仕風)		内倒し ほか掛し		引きチガイ 連. 段窓		引きチガイ 連窓	
硝子	トーメー5mm 、 網入ラフワイヤル		トーメー3% 網入ラフワイヤル		トーメー3%、網入ラフワイヤル		トーメー3% 網入ラフワイヤル		トーメー3%		トーメー3% 網入ラフワイヤル		トーメー3% 網入ラフワイヤル	
仕上														
附属金物	ピボット2枚吊 ドアチェーン、ストッパー 握玉錠付 アルミアングル 15×15		ピボット2枚吊 ドアチェーン、ストッパー 握玉錠付 アルミアングル 15×15		ピボット2枚吊 握玉錠付 アルミアングル 15×15		引手 クレセント錠 アルミ2重四枚 アルミアングル 15×15		附ソク金物 アルミ2重四枚 アルミアングル 15×15		引手 クレセント錠 アルミ2重四枚 アルミアングル 15×15		引手 クレセント錠 アルミ2重四枚 アルミアングル 15×15	
その他	アルミガラスドアー 見込 60		アルミガラスドアー 見込 60		アルミパネルドアー 見込 60		アルミサッシュ 見込 60		アルミサッシュ 見込 60		アルミサッシュ 見込 60		アルミサッシュ 見込 60	

記号及数量	AW 5	2箇所	AW 6	16箇所	AW 7	3箇所	AW 8	1箇所	AW 9	1箇所	AW 10	1箇所
使用ヶ所	遊ぎ室		マド一般…		マド一般		流フク室		ホフク室		事務会議室	
形状 寸法	1100 1100 600 600		1100 1300 (1ヶ所を除き他は全て同)		1300 1300 (1ヶ所を連続引違窓)		1100 500 600		1100 1100 600 600		1100 1100 FIX 600 800	
種別方式	引きチガイ 連. 段窓		引きチガイ 1ヶ所 アミ戸付		引きチガイ 連窓		引きチガイ 段ソウ		引きチガイ 連. 段窓		引きチガイ 連段窓 FIX アミ戸付	
硝子	トーメー3%		トーメー3%		トーメー3%		トーメー3%		トーメー3%		トーメー3% 網入ラフワイヤル	
仕上												
附属金物	引手 クレセント錠 アルミ2重四枚 アルミアングル 15×15		引手 クレセント金具 アルミ2重四枚 アルミアングル 15×15		引手 クレセント金具 アルミ2重四枚 アルミアングル 15×15		引手 クレセント金具 アルミ2重四枚 アルミアングル 15×15		引手 クレセント錠 アルミ2重四枚 アルミアングル 15×15		引手 クレセント錠 ピボット2枚吊 アルミ2重四枚 アルミアングル 15×15	
その他	アルミサッシュ 見込 60		アルミサッシュ 見込 60		アルミサッシュ 見込 60		アルミサッシュ 見込 60		アルミサッシュ 見込 60		アルミサッシュ ガラスドアー 見込 60	

記号及数量	AW 11	1箇所	AW 12	1箇所	AW 13	1箇所	AW 14	1箇所	AW 15	2箇所	SD 1	1箇所	SD 2 ~~1箇所~~
使用ヶ所	厨房 出入口		遊ぎ室		厨房 休憩室		厨房		厨房 流ドア		プロパン庫		オイルタンク室 (便所々根)
形状 寸法	1100 700 1100 800 600 600 2000		1700 1700		1200 (既存) 1500		1000 (既存) 800		3750 800 700 800 700 800 700 800 FIX FIX FIX FIX 600		3100 1800 600 600 150		600 2000 600 150
種別方式	引きチガイ 連窓 ドアー アミ戸付		引きチガイ		引きチガイ アミ戸付		引きチガイ アミ戸付		13% 袖ヶ		引きチガイ		片開き
硝子	トーメー3% ドア用 ラフワイヤル		トーメー3% 網入ラフワイヤル		トーメー3%		トーメー3%		トーメー3%		O.P		O.P
仕上													
附属金物	引手 クレセント金具 2箇所 ピボット2枚吊 握玉錠付 アルミ2重四枚 アルミアングル 15×15		引手 クレセント金具 2箇所 アルミアングル 15×15		引手 クレセント錠 2箇所 アルミアングル 15×15		引手 クレセント金具 2箇所 アルミアングル 15×15				引手 防犯ドアーバー 2000番 レバー錠 鋼製 L=40×40×5 ガルバ 錆仕		引手 ピボット2枚吊 握玉錠付 鋼製 L=40×40×5 ガルバ
その他	アルミサッシュ ガラスドアー 見込 60		アルミサッシュ 見込 60		アルミサッシュ 見込 60		アルミサッシュ 見込 60		アルミサッシュ 見込 60		スチール アングルドアー		スチール アングルドアー

記号及数量	SD 3 ~~1箇所~~	WD 1	8箇所	WD 2	8箇所	WD 3	6箇所	WD 4	1箇所	WD 5	1箇所	WD 6	1箇所
使用ヶ所	PS 設メ口	2才児室 ホフク室		保育室 物入		保育室用便所		遊ぎ室		2才児室 用便所		ホフク室 用便所	
形状 寸法	110 2000 600	1800 1640 1700 (1ヶ所ホフク室1800)		1640 1700		1100 1800		1800 1800 1800		580 1800 1800		800 1400	
種別方式	片開き	引きチガイ ランマ付		引きチガイ		面開き		引き戸付		片開き		片開き	
硝子		トーメー3%						トーメー3%					
仕上	O.P	O.P		O.P		O.P		O.P		O.P		O.P	
附属金物	ピボット2枚吊 握玉錠付	金属ビル巻 押れレール戸車ハサミブル 引手 ステンレス100		鉄ビル巻 押れレール戸車ハサミブル 引手 ステンレス100		ピボット2枚吊 引手		鉄ビル巻 押れレール戸車ハサミブル 引手 ステンレス100 鉄製		金属ビル巻 押れレール戸車ハサミブル 引手 ステンレス100 鉄製		ピボット2枚吊 引手	
その他	スチール アングルドアー	バーヤラーメン ドアー 網入見込 33		バーヤラーメン戸		バーヤラーメン戸 ガラリー付		バーヤラーメン戸 網入		バーヤラーメン戸 ガラリー付		バーヤラーメン戸 ガラリー付 見込	

ALTERATIONS & ADDITIONS

1		6		11	
2		7		12	
3		8		13	
4		9		14	
5		10		15	

DATE 27.7.25

CHECKED DRAWN DRAWN

[illegible]

1級建築士事務所登録 第B-32081
長野県佐久市岩村田

中込 第2保育園 設計図

建具表 (1)

PROJECT & DRAWING. NO. A

SCALE 1/50

設計監理	有限会社 中島進設計事務所 長野県佐久市中込 3713-53 TEL 0267-62-8690. FAX 0267-62-8690	登録 一級建築士事務所(知事)(佐久)G 64163 号 一級建築士・中島 進(大臣)第124626号	設計	製図	特記事項	年月日 R8. 1	工事名 令和8年度 旧中込第二保育園解体工事	図面名称 建具表 (1)	縮尺 1:100	No. A-12

記号 & 製置	WD 7	1 箇所	WD 8	1 箇所	WD 9	4 箇所	~~WD 10~~	1 ~~1~~ 箇所	WD 11	2 箇所	WD 12	2 箇所	WD 13	2 箇所
使用 ヶ 所	教材庫		厨房 出入口		事務 会議室 休憩室		便所 出入口 設置有り (Xを削除)		調製室 出入口		ホール室 便所		便所	
型状 寸法	1700 1800		1700 1800		850 1800		600 1800		1700 1800		800 1250		800 1500	
種別方式	引き戸ガイ		両開き		片開き		片開き		片開き		片開き		片開き ランマFIX	
硝子			トーメイ 3M		型板 型硝子		型板 型硝子		トーメイ 5M		トーメイ 3M		トーメイ 3M	
仕上	O.P		O.P		O.P		O.P		O.P		O.P		O.P	
附属金物	鉄製ホーム用レバー 戸車ベアリング入 引手スギルス100 金物付		5"丁字2枚吊 握玉空錠 フランス落し		5"丁字2枚吊 握玉空錠		5"丁字2枚吊 握玉空錠		5"丁字2枚吊 握玉空錠		5"丁字2枚吊 握玉空錠		5"丁字2枚吊 握玉空錠	
その他	ペヤヤフラッシュ戸 見込33.		ペヤヤフラッシュ戸 額孔 見込33.		ペヤヤフラッシュ戸 額孔 見込33.		木材ペヤヤフラッシュ戸 額孔 見込33.		ペヤヤフラッシュ戸 額孔 見込33.		耐水ペヤヤフラッシュ戸 見込33.		耐水ペヤヤフラッシュ戸 額孔 見込33.	

記号 & 製置	WD 14	4 箇所	WD 15	2 箇所	WD 16	6 箇所	WD 17	2 箇所	~~WD 18~~	1 箇所	WD 19	1 箇所	WD 20	1 箇所	WD 21	1 箇所	WD 22	1 箇所
使用 ヶ 所	蓋を室 ステージ		便所		便所		便所 用具庫		便所 用具庫		食品庫		下流室		受付		調乳室	
型状 寸法	800 1800		800 1800		500 1350		500 1350		350 1350		800 1800		800 FIX 1800		FIX FIX		1700 900	
種別方式	片開き		片開き		片開き		片開き		片開き		片開き		片開き		引き戸ガイ FIX		引き戸ガイ	
硝子															5M トーメ 引戸ガイ 3M トーメ		O.P	
仕上	O.P		O.P		O.P		O.P		O.P		O.P		O.P		アルミレール		型厚 型硝子	
附属金物	5"丁字2枚吊 握玉空錠		5"丁字2枚吊 握玉表示器付		5"丁字2枚吊 握玉表示器付		4"丁字2枚吊 引手ステンレス		4"丁字2枚吊 引手ステンレス		5"丁字2枚吊 引手ステンレス		5"丁字2枚吊 握玉空錠		ガラス戸		引手	
その他	ペヤヤフラッシュ戸 見込33.		ペヤヤフラッシュ戸 見込33.		ペヤヤフラッシュ戸		ペヤヤフラッシュ戸 ガラリー付 見込33.		ペヤヤフラッシュ戸 ガラリー付 見込33.		ペヤヤフラッシュ戸 ガラリー付 見込33.		ペヤヤフラッシュ戸 額孔 見込33.				ガラス戸 見込33.	

記号 & 製置	WD 23	1 箇所	WD 24	1 箇所	WD 25	2 箇所	WD 26	1 箇所	WD 27	2 箇所	WD 28	2 箇所	AW 16	2	AW 17	2 箇所
使用 ヶ 所	厨房 休憩室		休憩室 押入		休憩室		厨房 休憩室		配ゼン棚		配ゼン棚		厨房		遊戯室	
型状 寸法	800 1800		1680 1800		1700 1500		1000 1800		1700 1800		1700 1800		1255		800 900	
種別方式	引き戸		引き戸ガイ		引き戸ガイ		引き戸ガイ		引き戸ガイ 両開き		引き戸ガイ		FIX		FIX	
硝子											5M トーメ				3 M/M トーメイ	
仕上	カシュー OP 鼻の子貼		カシュー 鼻の子貼		和紙		和紙		OP アミ紙		O.P					
附属金物	引手		引手		引手		引手		引手スギルス100 乗合力重レール戸車ベアリング入 引手スギルス100		乗合力重レール戸車ベアリング入 引手スギルス100		ハンドル			
その他	ペヤヤかいシを面 ママ 見込33		ママ 見込33.		障子 見込33		障子 見込33		アミ戸 ガラヤフラッシュ戸		ガラス戸		自動扉 センサー			

特記

1) 建具製作に当たっては、現寸図を描き係員の承認を得た後製作に取りかかる事。
2) 建具附属金物 硝子 OP等は、見本を提出の上、承認を得た物を使用の事。
3) 金属製建具はレディメードおよびオーダーメードを使用 オーダーメードは現場寸法とする。
4) 木製建具は全て現場寸法とする。
5) その他 なお詳細部の建具は展開図により 現場にて合せを旨とする。
6) 建具製作は現場にて面調う事

ALTERATIONS & ADDITIONS					
1		6		11	
2		7		12	
3		8		13	
4		9		14	
5		10		15	

DATE 7.7.23

知新製図設計事務所

CHECKED DRAWN DRAWN

1級建築士事務所登録 第B-3208号
長野県佐久市岩村田


中込第二保育園 設計図


建具表 (2)


PROJECT & DRAWING. NO. A-12


SCALE 1/50


設計監理	有限会社 中島進設計事務所 長野県佐久市中込 3713-53 TEL 0267-62-8690. FAX 0267-62-8690	登録 一級建築士事務所(知事)(佐久)G 64163 号 一級建築士・中島 進(大臣)第124626号	設計	製図	特記事項	年月日 R8. 1	工事名 令和8年度 旧中込第二保育園解体工事	図面名称 建具表(2)	縮尺 1:100	No. A-13

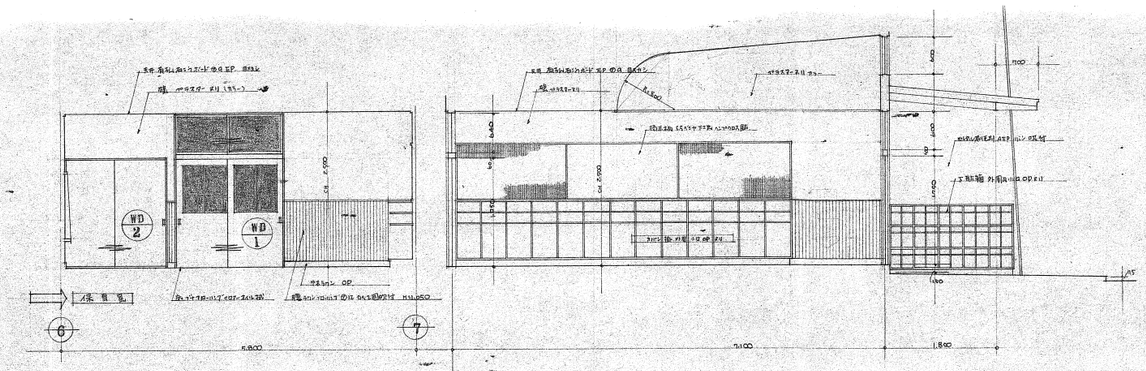


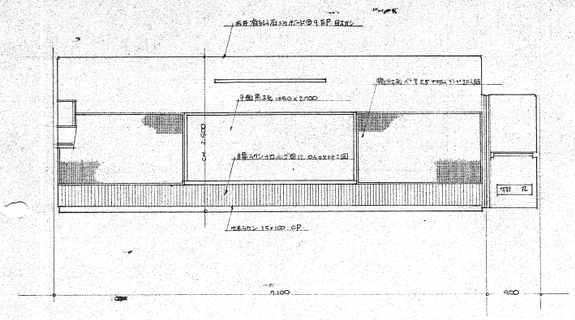


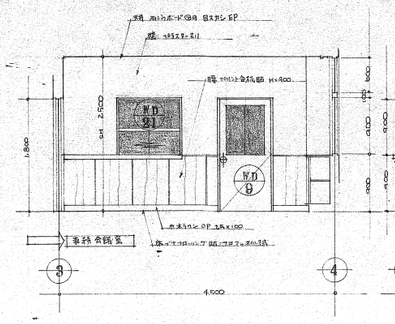


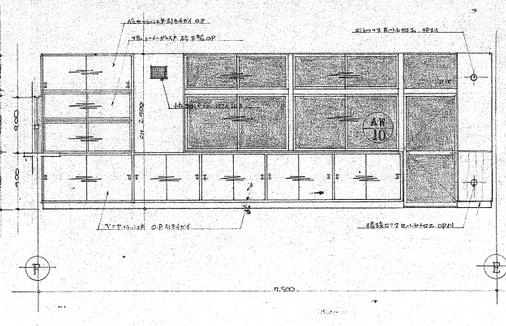


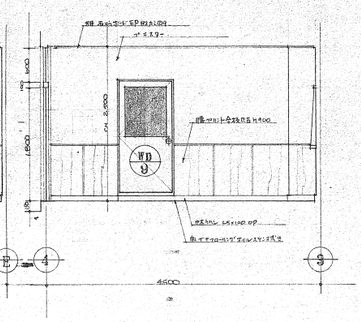


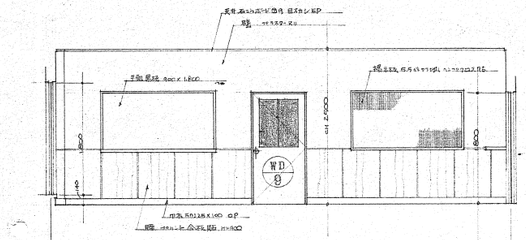


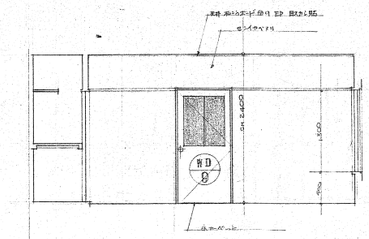


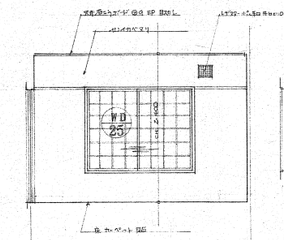


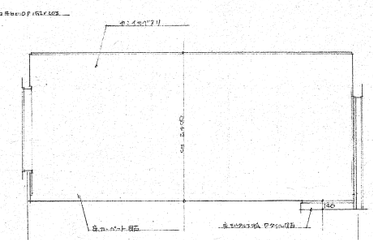


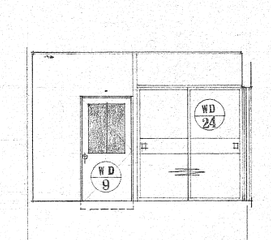

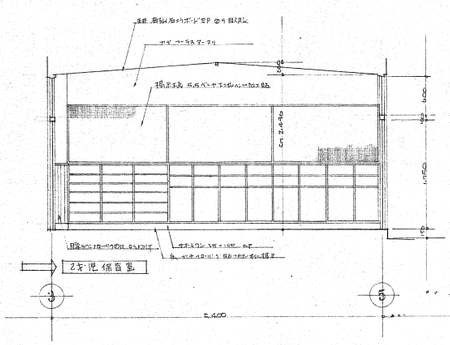

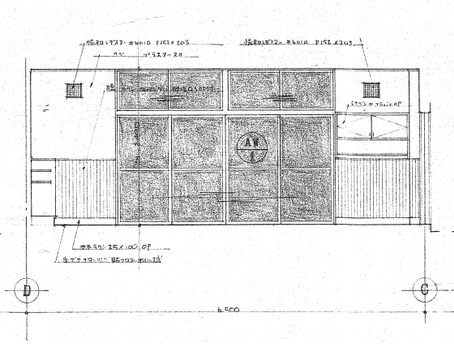

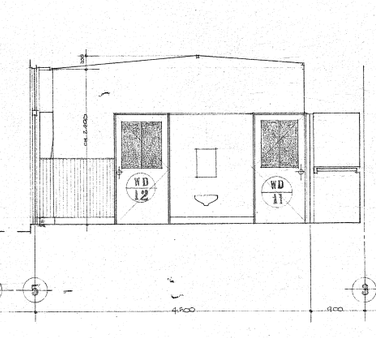

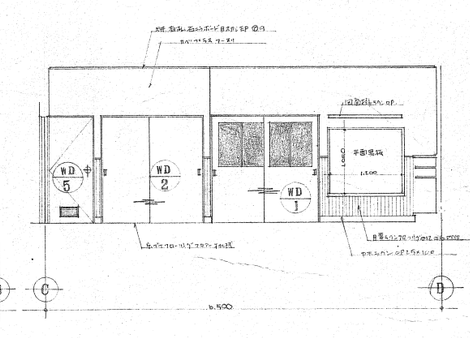

ALTERATIONS & ADDITIONS					
1		6		11	
2		7		12	
3		8		13	
4		9		14	
5		10		15	

DATE 47.7.25

CHECKED 野

DRAWN

DRAWN 野

岡部建築設計事務所

1級建築士事務所登録 第B－32081
長野県佐久市岩村田

中込第二保育園 設計図

展開図（1）

PROJECT & DRAWING. NO. A-13

SCALE 1/50

有限会社 中島進設計事務所 長野県佐久市中込 3713－53 TEL 0267-62-8690. FAX 0267-62-8690	登録 一級建築士事務所（知事）（佐久）G 64163 号 一級建築士・中島 進（大臣）第124626号	設計	製図	特記事項	年月日 R8．1	工事名 令和8年度 旧中込第二保育園解体工事	図面名称 展 開 図（1）	縮尺 1:100	No. A－14
設計監理									

※ 腰壁：ガラス無し

※ 滑り台撤去済

ALTERATIONS & ADDITIONS						DATE	CHECKED	DRAWN	DRAWN	中辺末2保育口	PROJECT & DRAWING. NO.
1		6		11		47.7.5			野尻	設計図	A-14
2		7		12		阿部建築設計事務所	1級建築士事務所登録 第B－32081			展開図 (2)	SCALE 1/50
3		8		13			長野県佐久市岩村田				
4		9		14							
5		10		15							

設計監理	有限会社 中島進設計事務所 長野県佐久市中込 3713－53 TEL 0267-62-8690. FAX 0267-62-8690	登録 一級建築士事務所（知事）（佐久）G 64163 号 一級建築士・中島 進（大臣）第124626号	設計	製図	特記事項	年月日 R8．1	工事名 令和8年度 旧中込第二保育園解体工事	図面名称 展 開 図（2）	縮尺 1:100	No. A－15

（アスベスト含有）

（アスベスト含有）


（アスベスト含有）

足洗水呑場 詳細図

ALTERATIONS & ADDITIONS					
1		6		11	
2		7		12	
3		8		13	
4		9		14	
5		10		15	


DATE	CHECKED	DRAWN	DRAWN	工事名	PROJECT & DRAWING. NO.
47.7.25				中込第2保育口 設計図	A－15
岡部建築設計事務所	1級建築士事務所登録 第B－32081号 長野県佐久市岩村田			詳細図（保育室）	SCALE 1/20

設計監理	有限会社 中島進設計事務所 長野県佐久市中込 3713－53 TEL 0267-62-8690. FAX 0267-62-8690	登 録 一級建築士事務所（知事）（佐久）G 64163 号 一級建築士・中島 進（大臣）第124626号	設計	製図	特記事項	年月日 R8．1	工事名 令和8年度 旧中込第二保育園解体工事	図面名称 保育室 詳細図 （1）	縮尺 1:40	No. A －16

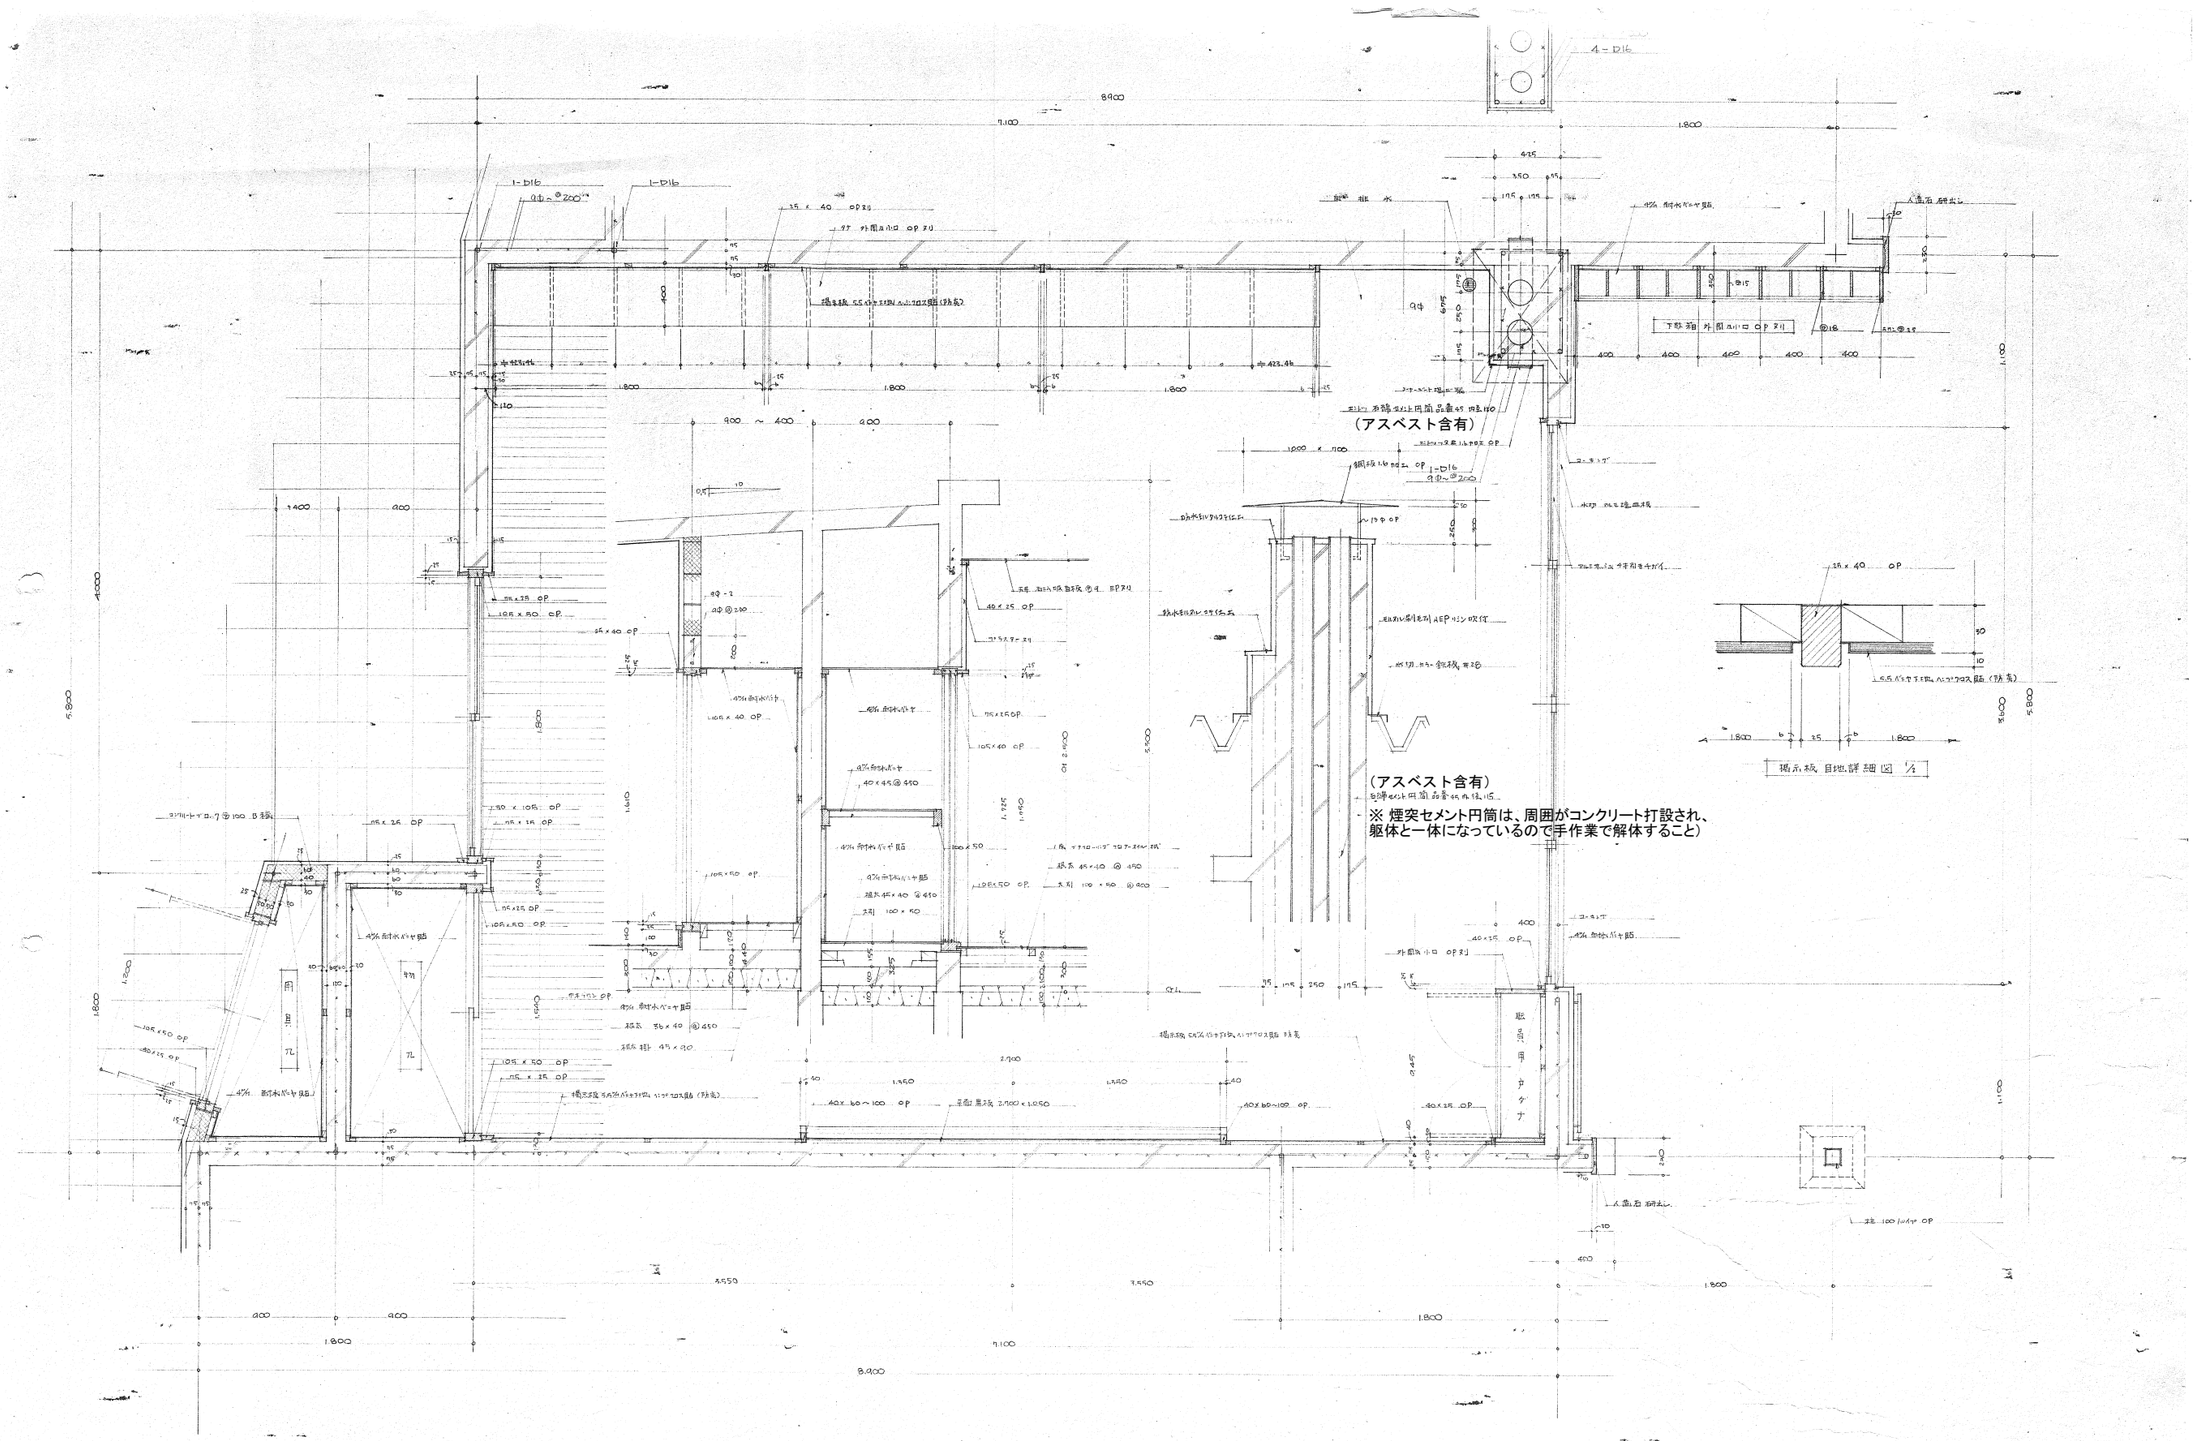

ALTERATIONS & ADDITIONS						DATE	CHECKED	DRAWN	DRAWN		PROJECT & DRAWING. NO.
1		6		11		47.7.25				佐久市立中込第2保育園 設計図	A-16
2		7		12						保育室 詳細図	SCALE 1/20
3		8		13		阿部義則設計事務所	1級建築士事務所登録 第B-32081				
4		9		14			長野県佐久市岩村田				
5		10		15							

設計監理	有限会社 中島進設計事務所 長野県佐久市中込 3713-53 TEL 0267-62-8690. FAX 0267-62-8690	登録 一級建築士事務所（知事）（佐久）G 64163 号 一級建築士・中島 進（大臣）第124626号	設計	製図	特記事項	年月日 R8．1	工事名 令和8年度 旧中込第二保育園解体工事	図面名称 保育室 詳細図 （2）	縮尺 1:40	No. A－17

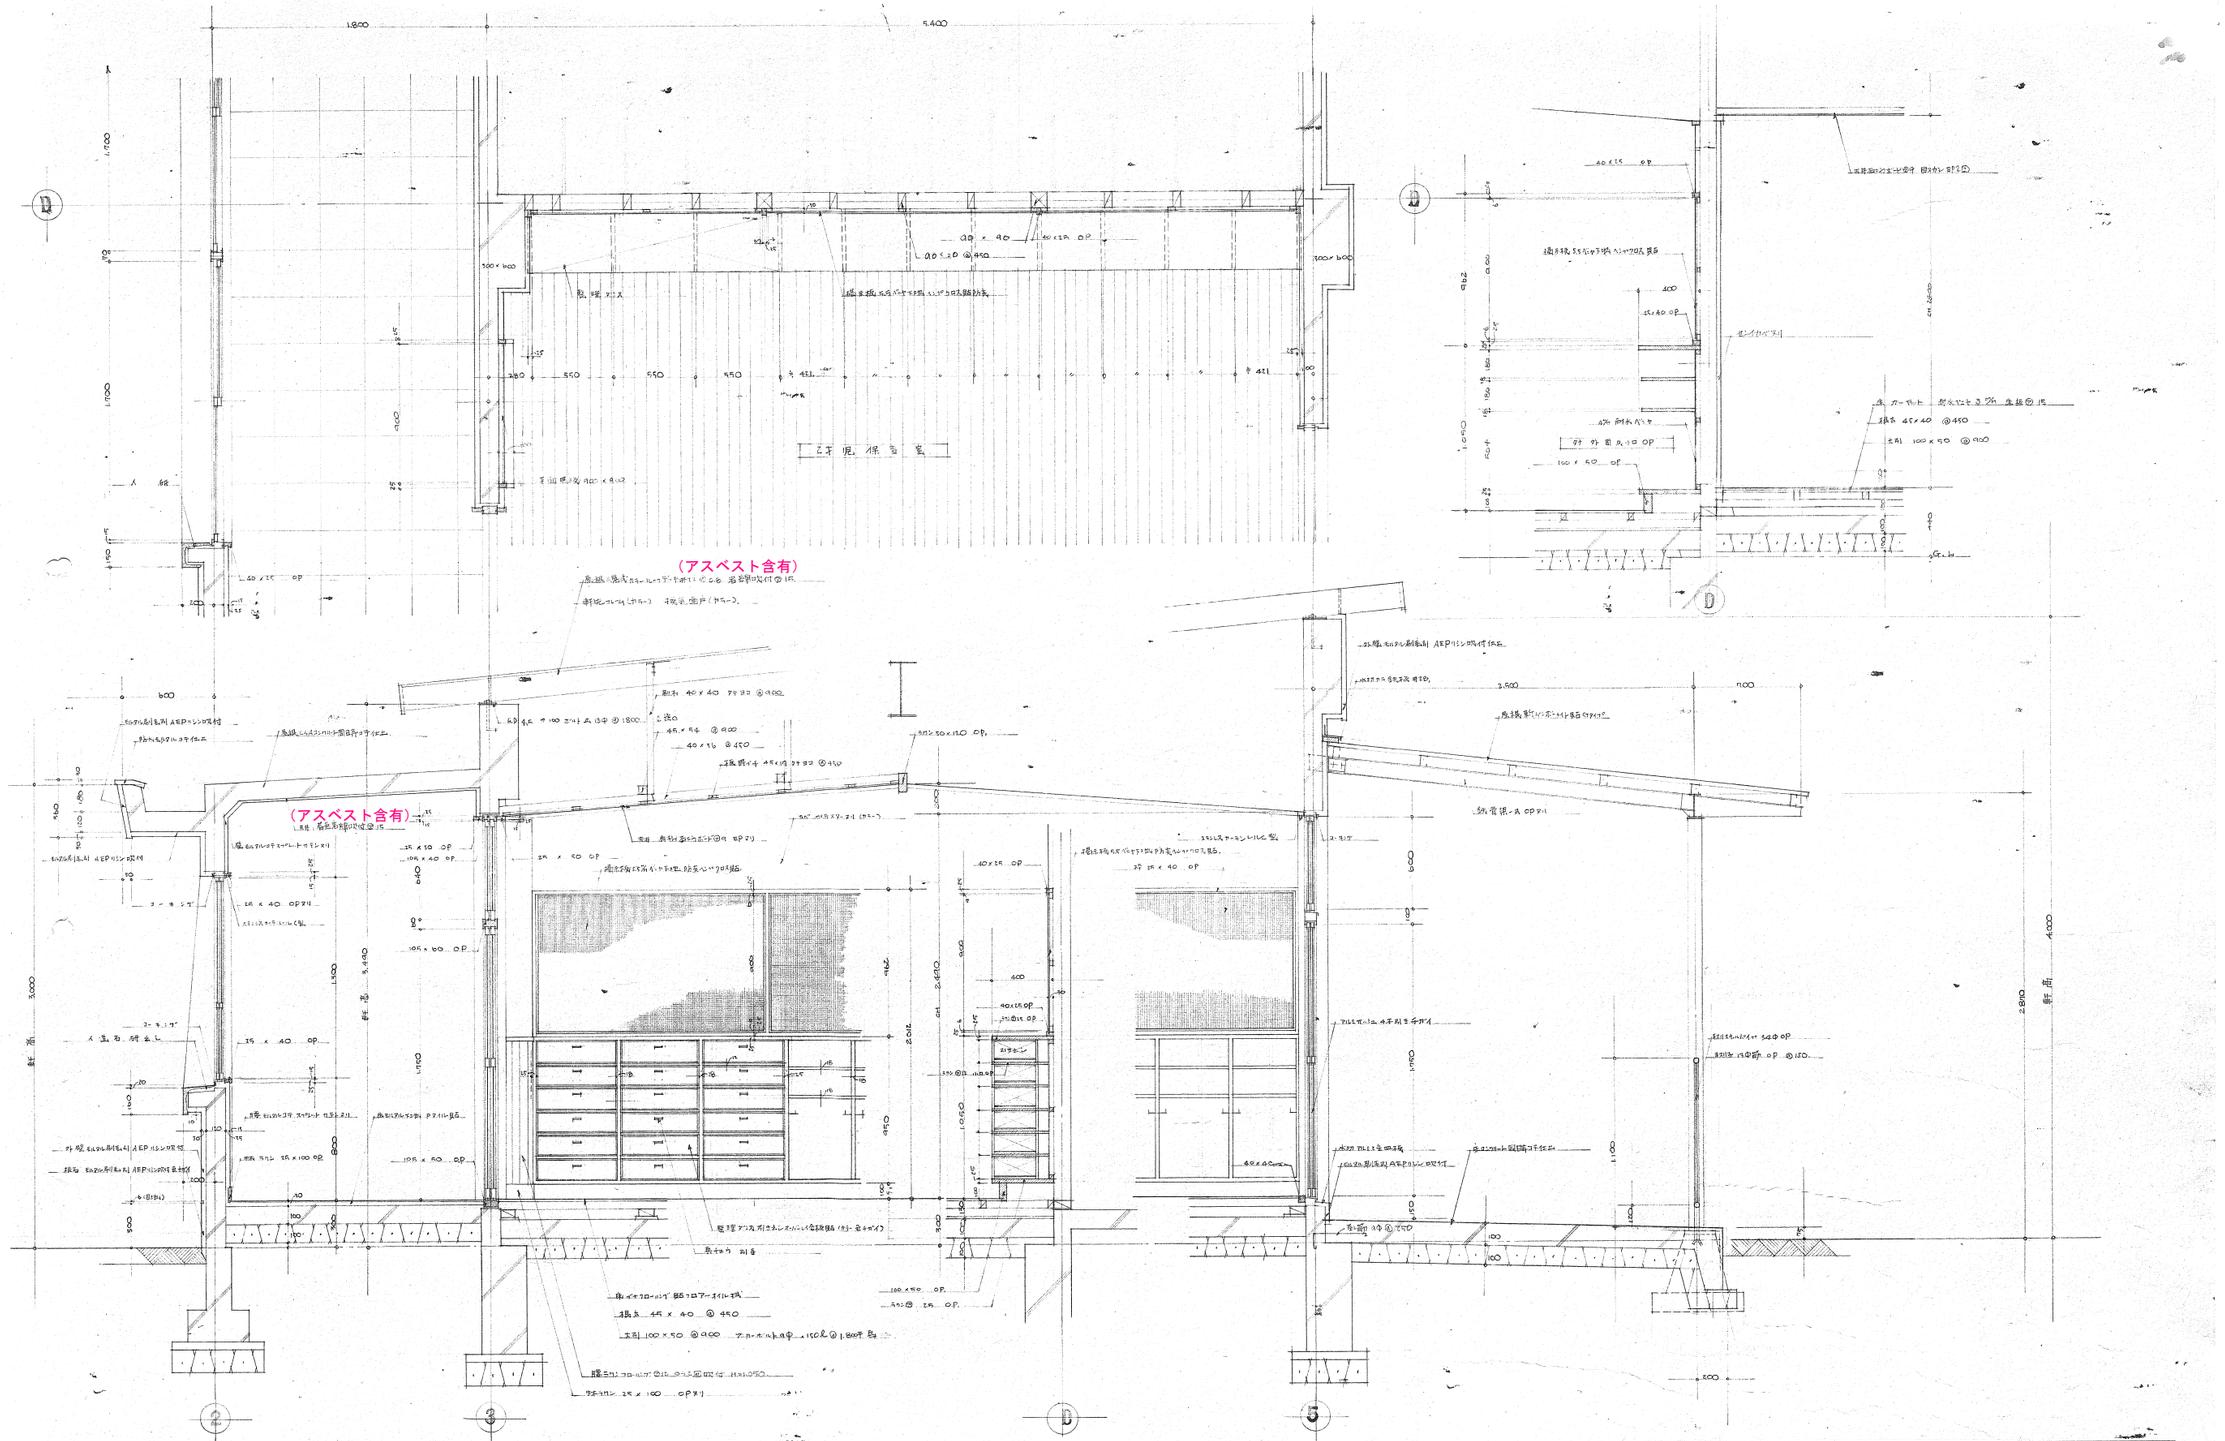

ALTERATIONS & ADDITIONS					
1		6		11	
2		7		12	
3		8		13	
4		9		14	
5		10		15	

DATE	CHECKED	DRAWN	DRAWN
4.7.25			

和設計事務所

1級建築士事務所登録 第B－32081
長野県佐久市岩村田

中島すこ保育園　設計図

二才児保育室 詳細図

PROJECT & DRAWING. NO. A－17

SCALE 1/20

設計監理	有限会社 中島進設計事務所 長野県佐久市中込 3713－53 TEL 0267-62-8690. FAX 0267-62-8690	登録 一級建築士事務所（知事）（佐久）G 64163 号 一級建築士・中島 進（大臣）第124626号	設計	製図	特記事項	年月日 R8．1	工事名 令和8年度 旧中込第二保育園解体工事	図面名称 二才児保育室 詳細図	縮尺 1:40	No. A－18

※ 庇撤去済

※ バルコニー撤去済

※ 滑り台撤去済

※ 腰壁無し

※ 角樋

ALTERATIONS & ADDITIONS					
1		6		11	
2		7		12	
3		8		13	
4		9		14	
5		10		15	

DATE 47.7.25

阿部建築設計事務所

CHECKED DRAWN DRAWN

1.級建築士事務所登録 第B-32081
長野県佐久市岩村田

中込すこやか保育園 設計図


遊戯室 詳細図


PROJECT & DRAWING NO. A-18


SCALE 1/40


設計監理
有限会社 中島進設計事務所
長野県佐久市中込 3713-53
TEL 0267-62-8690. FAX 0267-62-8690
登録
一級建築士事務所（知事）（佐久）G 64163 号
一級建築士・中島 進（大臣）第124626号

設計	製図	特記事項	年月日	工事名	図面名称	縮尺	No.
			R8．1	令和8年度 旧中込第二保育園解体工事	遊戯室 詳細図	1:40	A－19

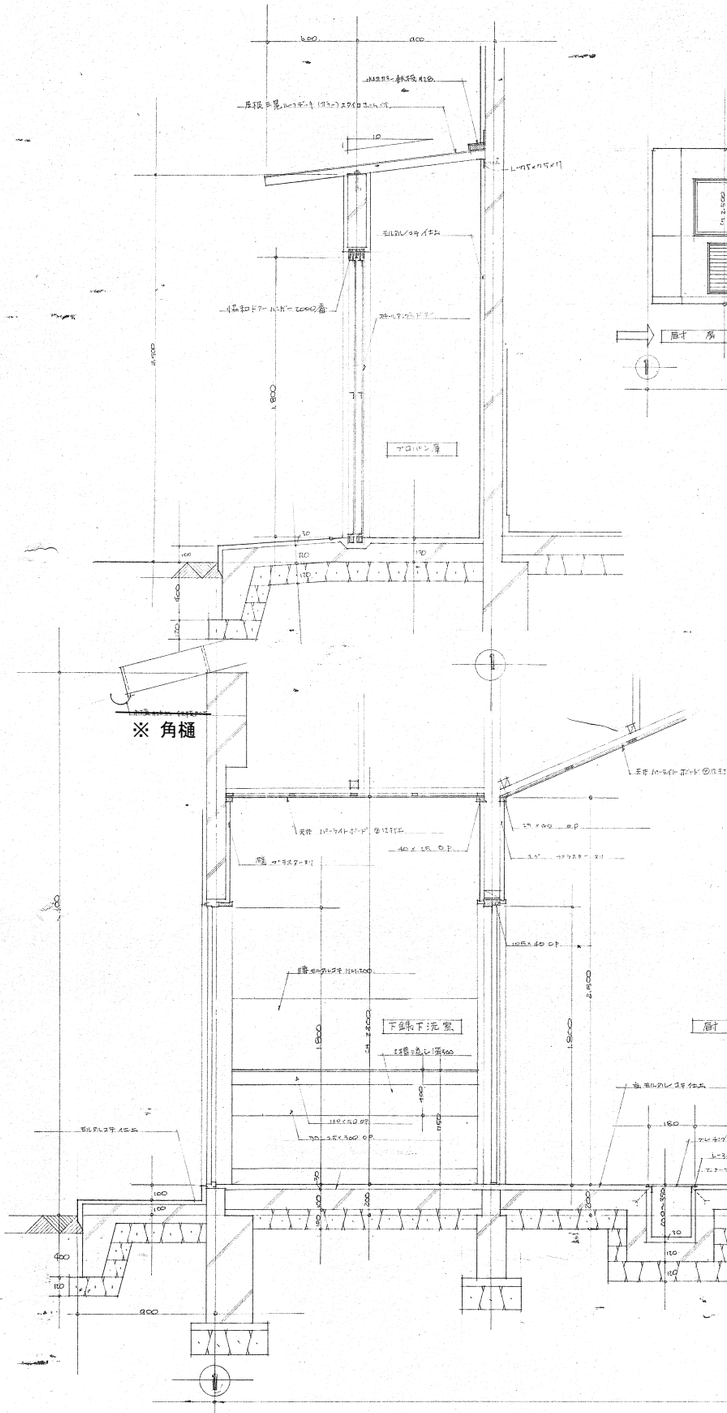


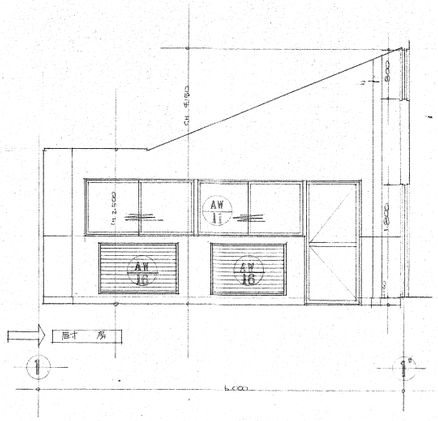


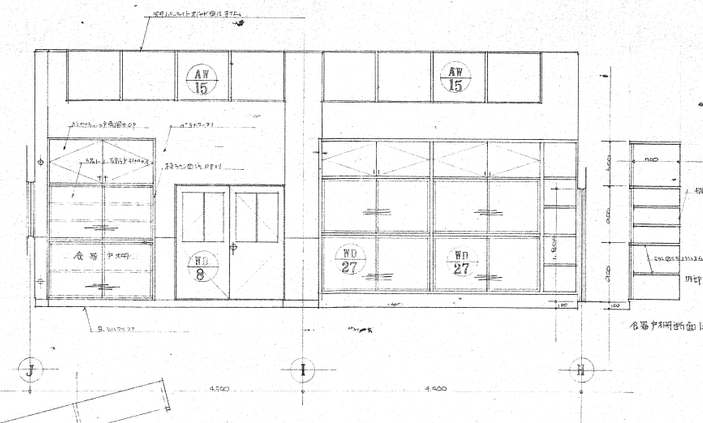

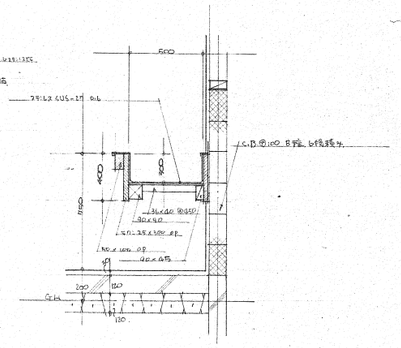

記錆下流室 2種流し詳細図

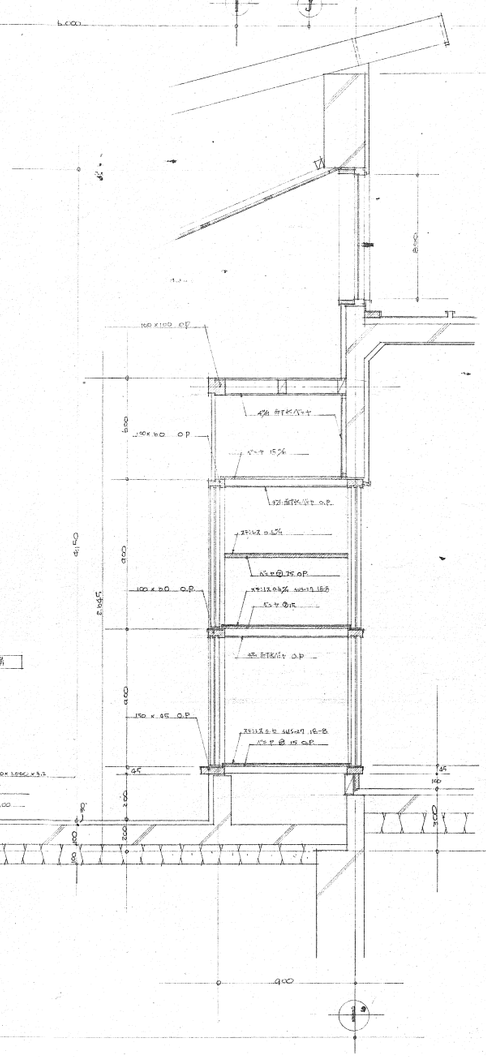

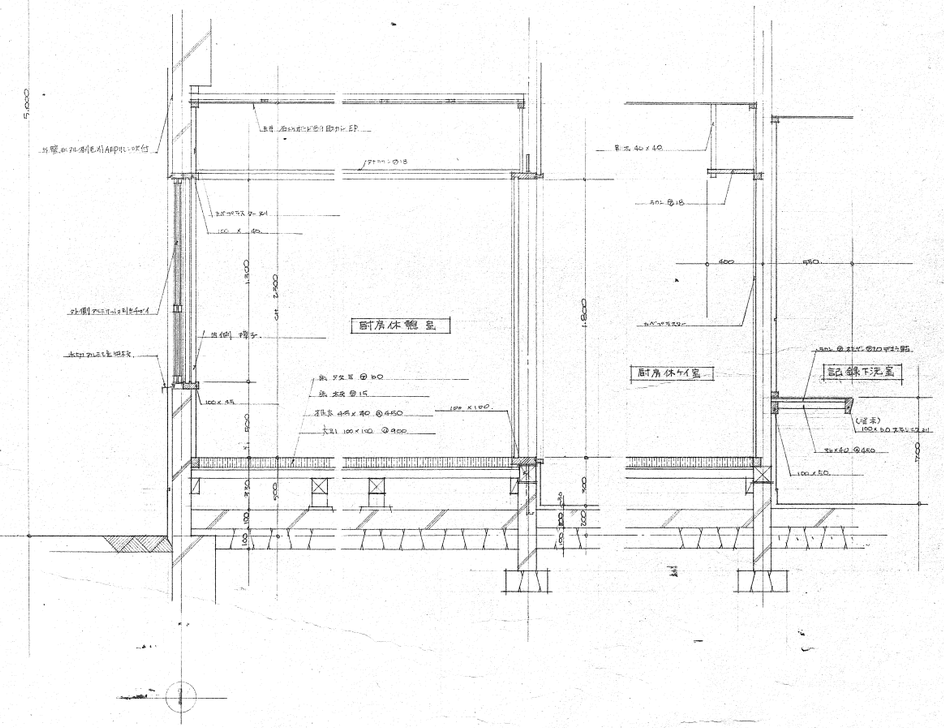

ALTERATIONS & ADDITIONS						DATE	CHECKED	DRAWN	DRAWN		PROJECT & DRAWING. NO.
1		6		11		R7.7.25				中込第2保育園 設計図	A-19
2		7		12		阿部醸印設計事務所				厨房 詳細図	SCALE
3		8		13			1級建築士事務所登録 第B-32081				
4		9		14			長野県佐久市岩・村田				
5		10		15							

設計監理	有限会社 中島進設計事務所 長野県佐久市中込 3713-53 TEL 0267-62-8690. FAX 0267-62-8690	登録 一級建築士事務所（知事）（佐久）G 64163 号 一級建築士・中島 進（大臣）第124626号	設計	製図	特記事項	年月日 R8．1	工事名 令和8年度 旧中込第二保育園解体工事	図面名称 厨房 詳細図 展開図	縮尺 1:40 1:100	No. A－20