



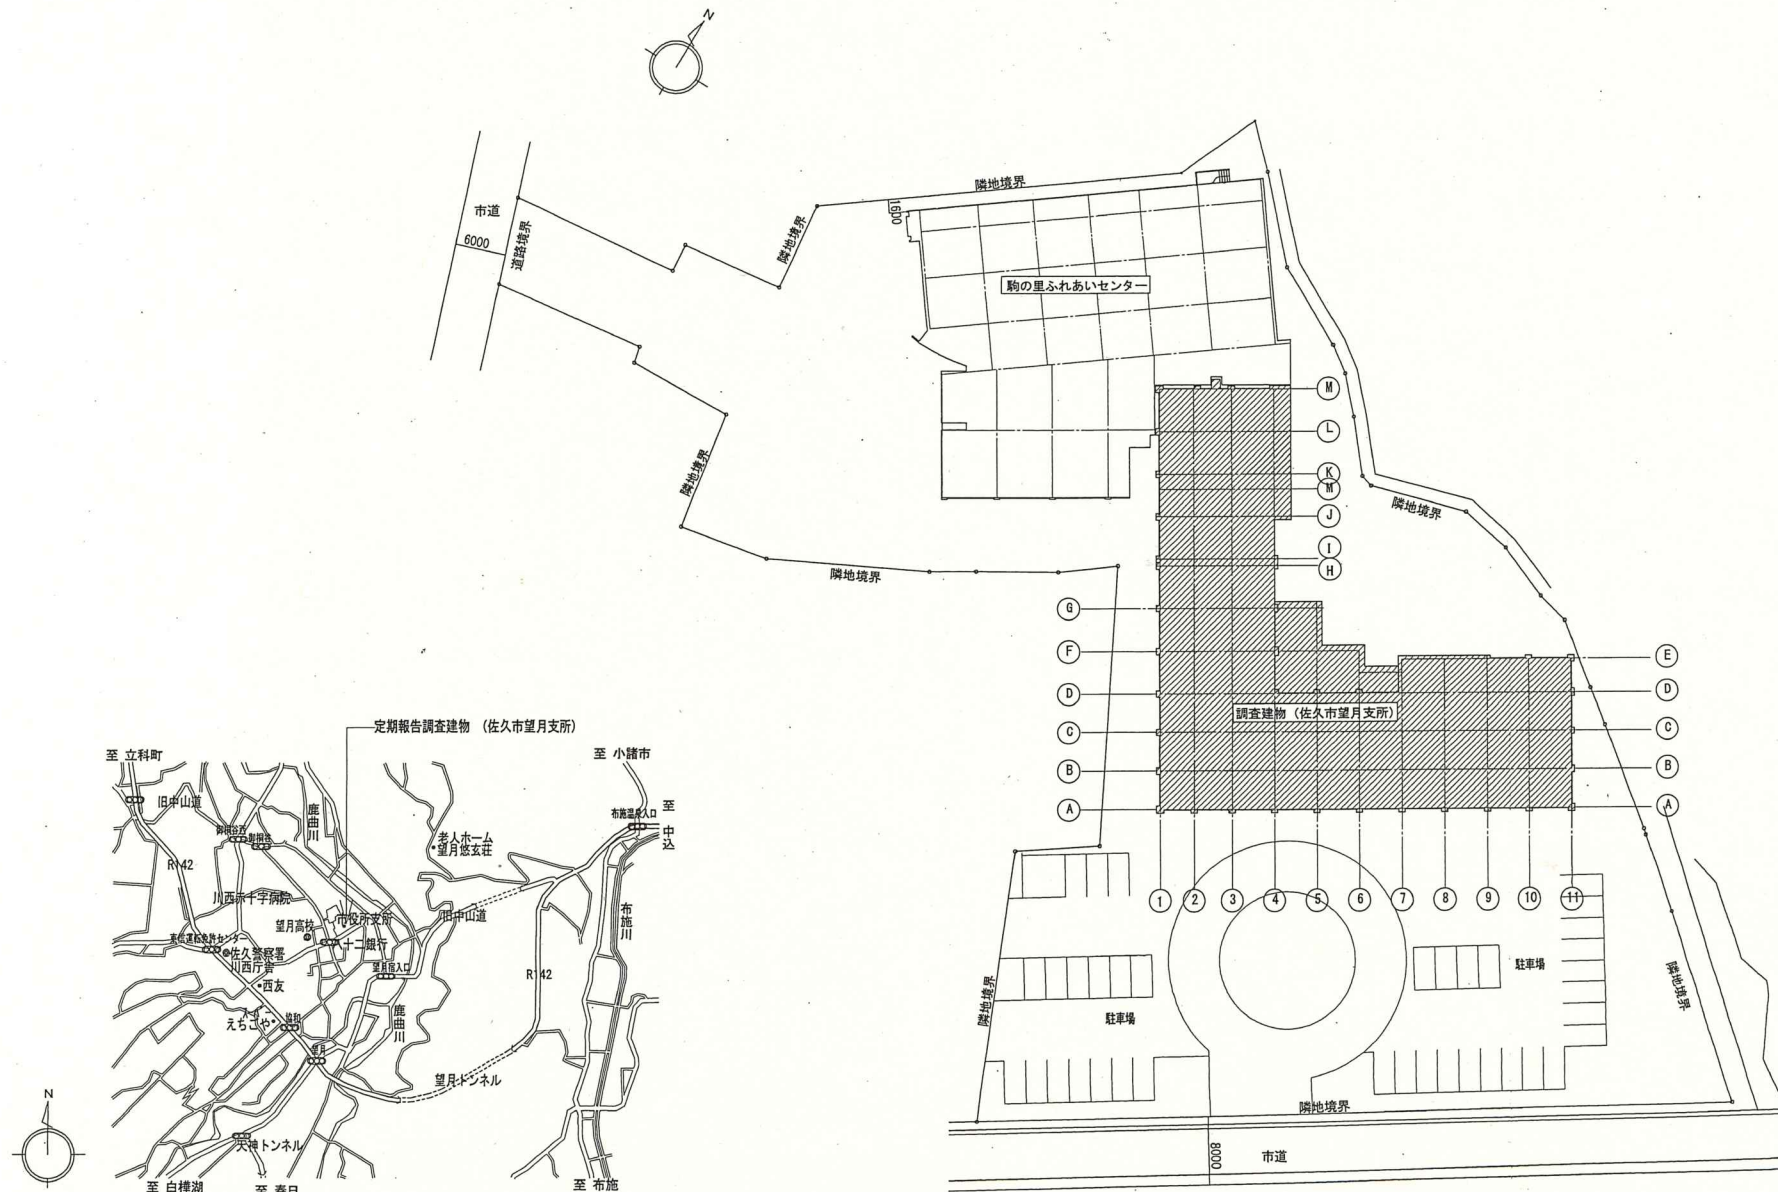

案内図 建物地番：佐久市望月263番地


配置図 S=1/600

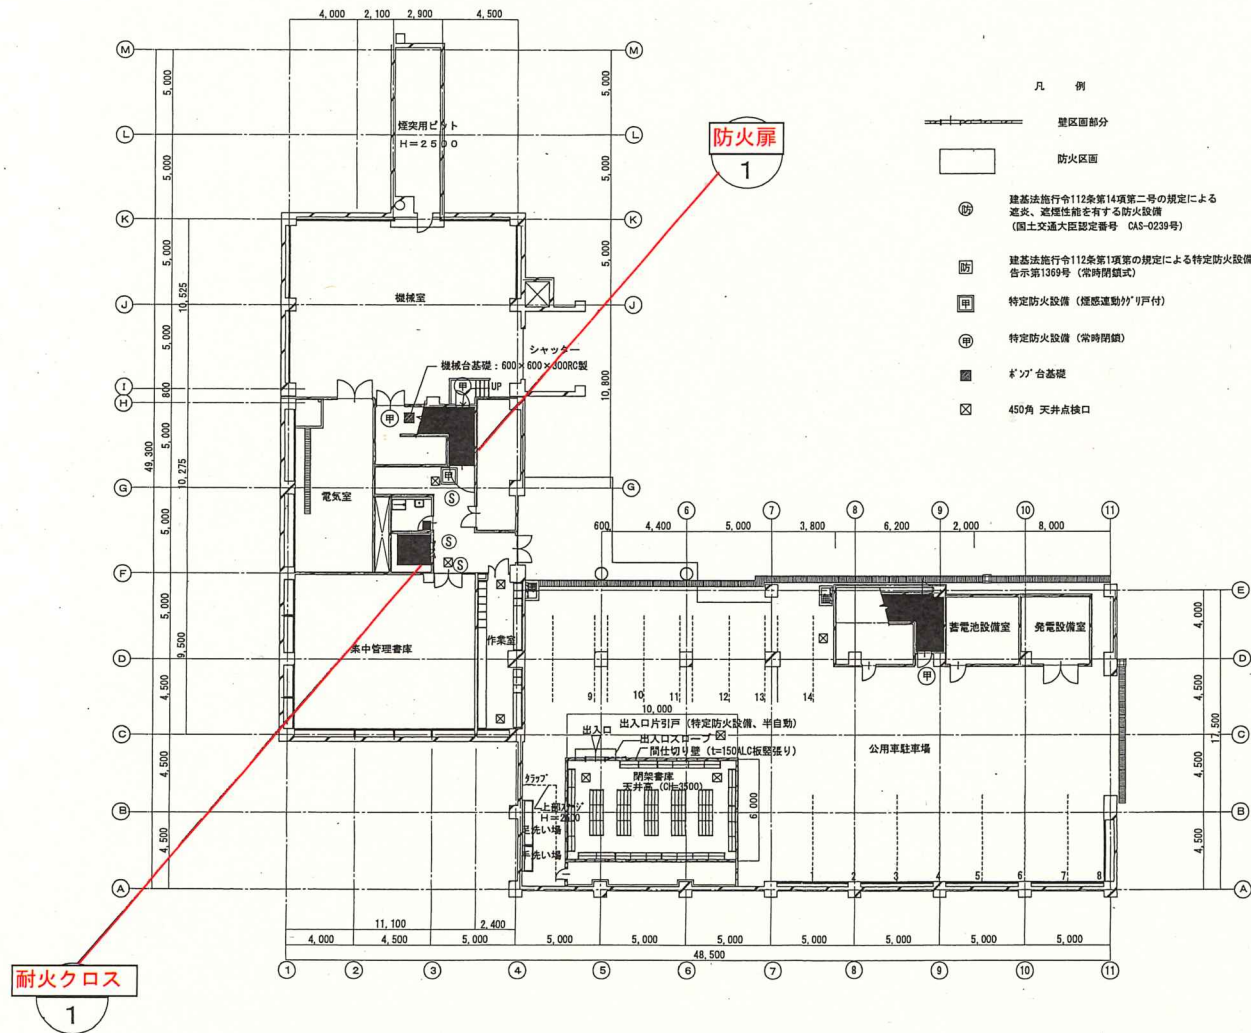

凡 例 :

FSS	煙感知器連動防火シャッター	⑤	煙感知器
FSD	煙感知器連動防火扉	ⓧ	連動操作盤・連動制御盤
	壁穴区画		


地下1階 平面図 S=1/300

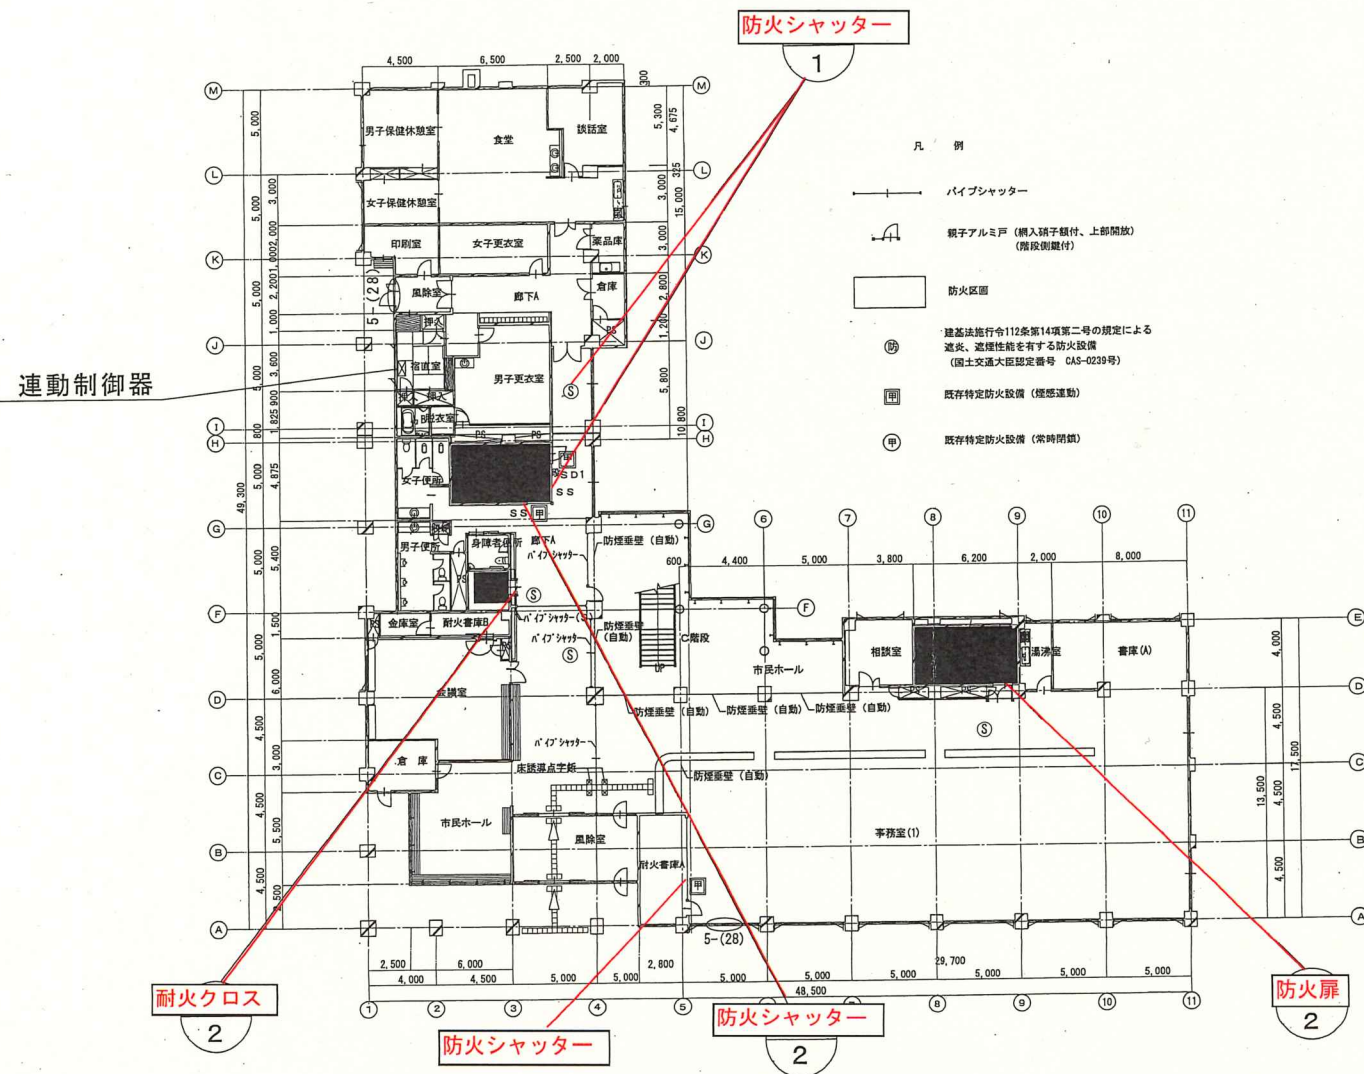


凡例:

FSS	煙感知器連動防火シャッター	⑤	煙感知器
FSD	煙感知器連動防火扉	⑥	連動操作盤・連動制御盤
■	壁穴区画		


1階平面図 S=1/300

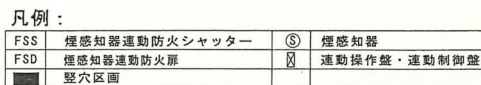

2階平面図 $S = 1 / 300$

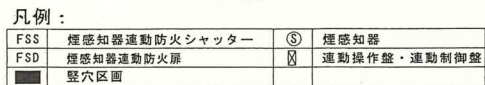

3階平面図 $S = 1/300$

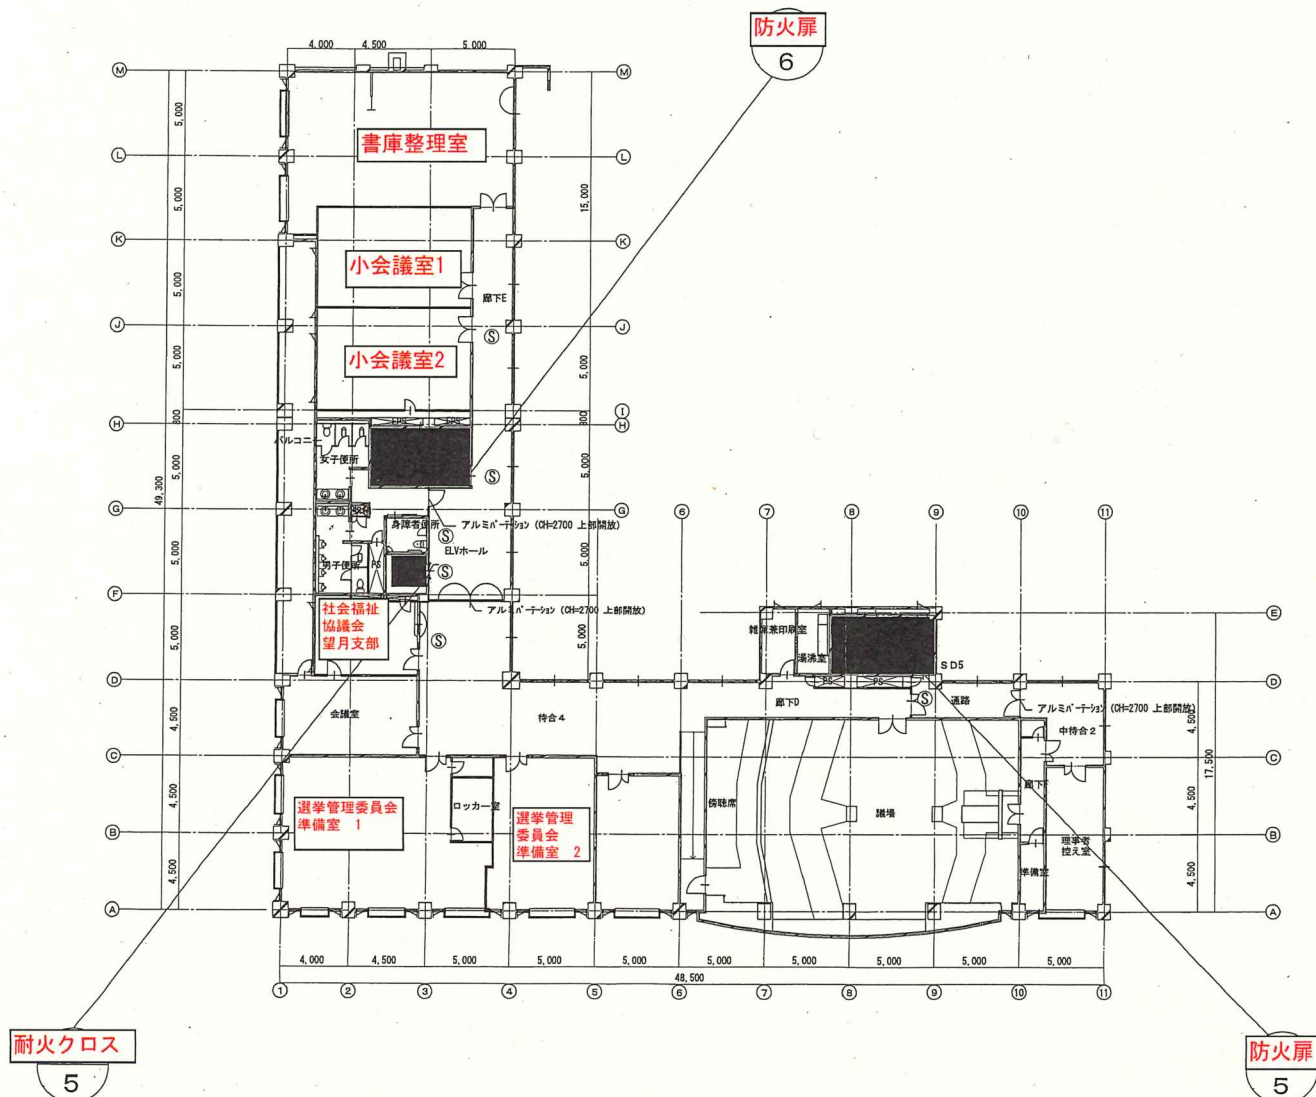

凡例:

FSS	煙感知器連動防火シャッター	⑤	煙感知器
FSD	煙感知器連動防火扉	⑥	連動操作盤・連動制御盤
□	壁穴区画		

4階平面図 S=1/300