



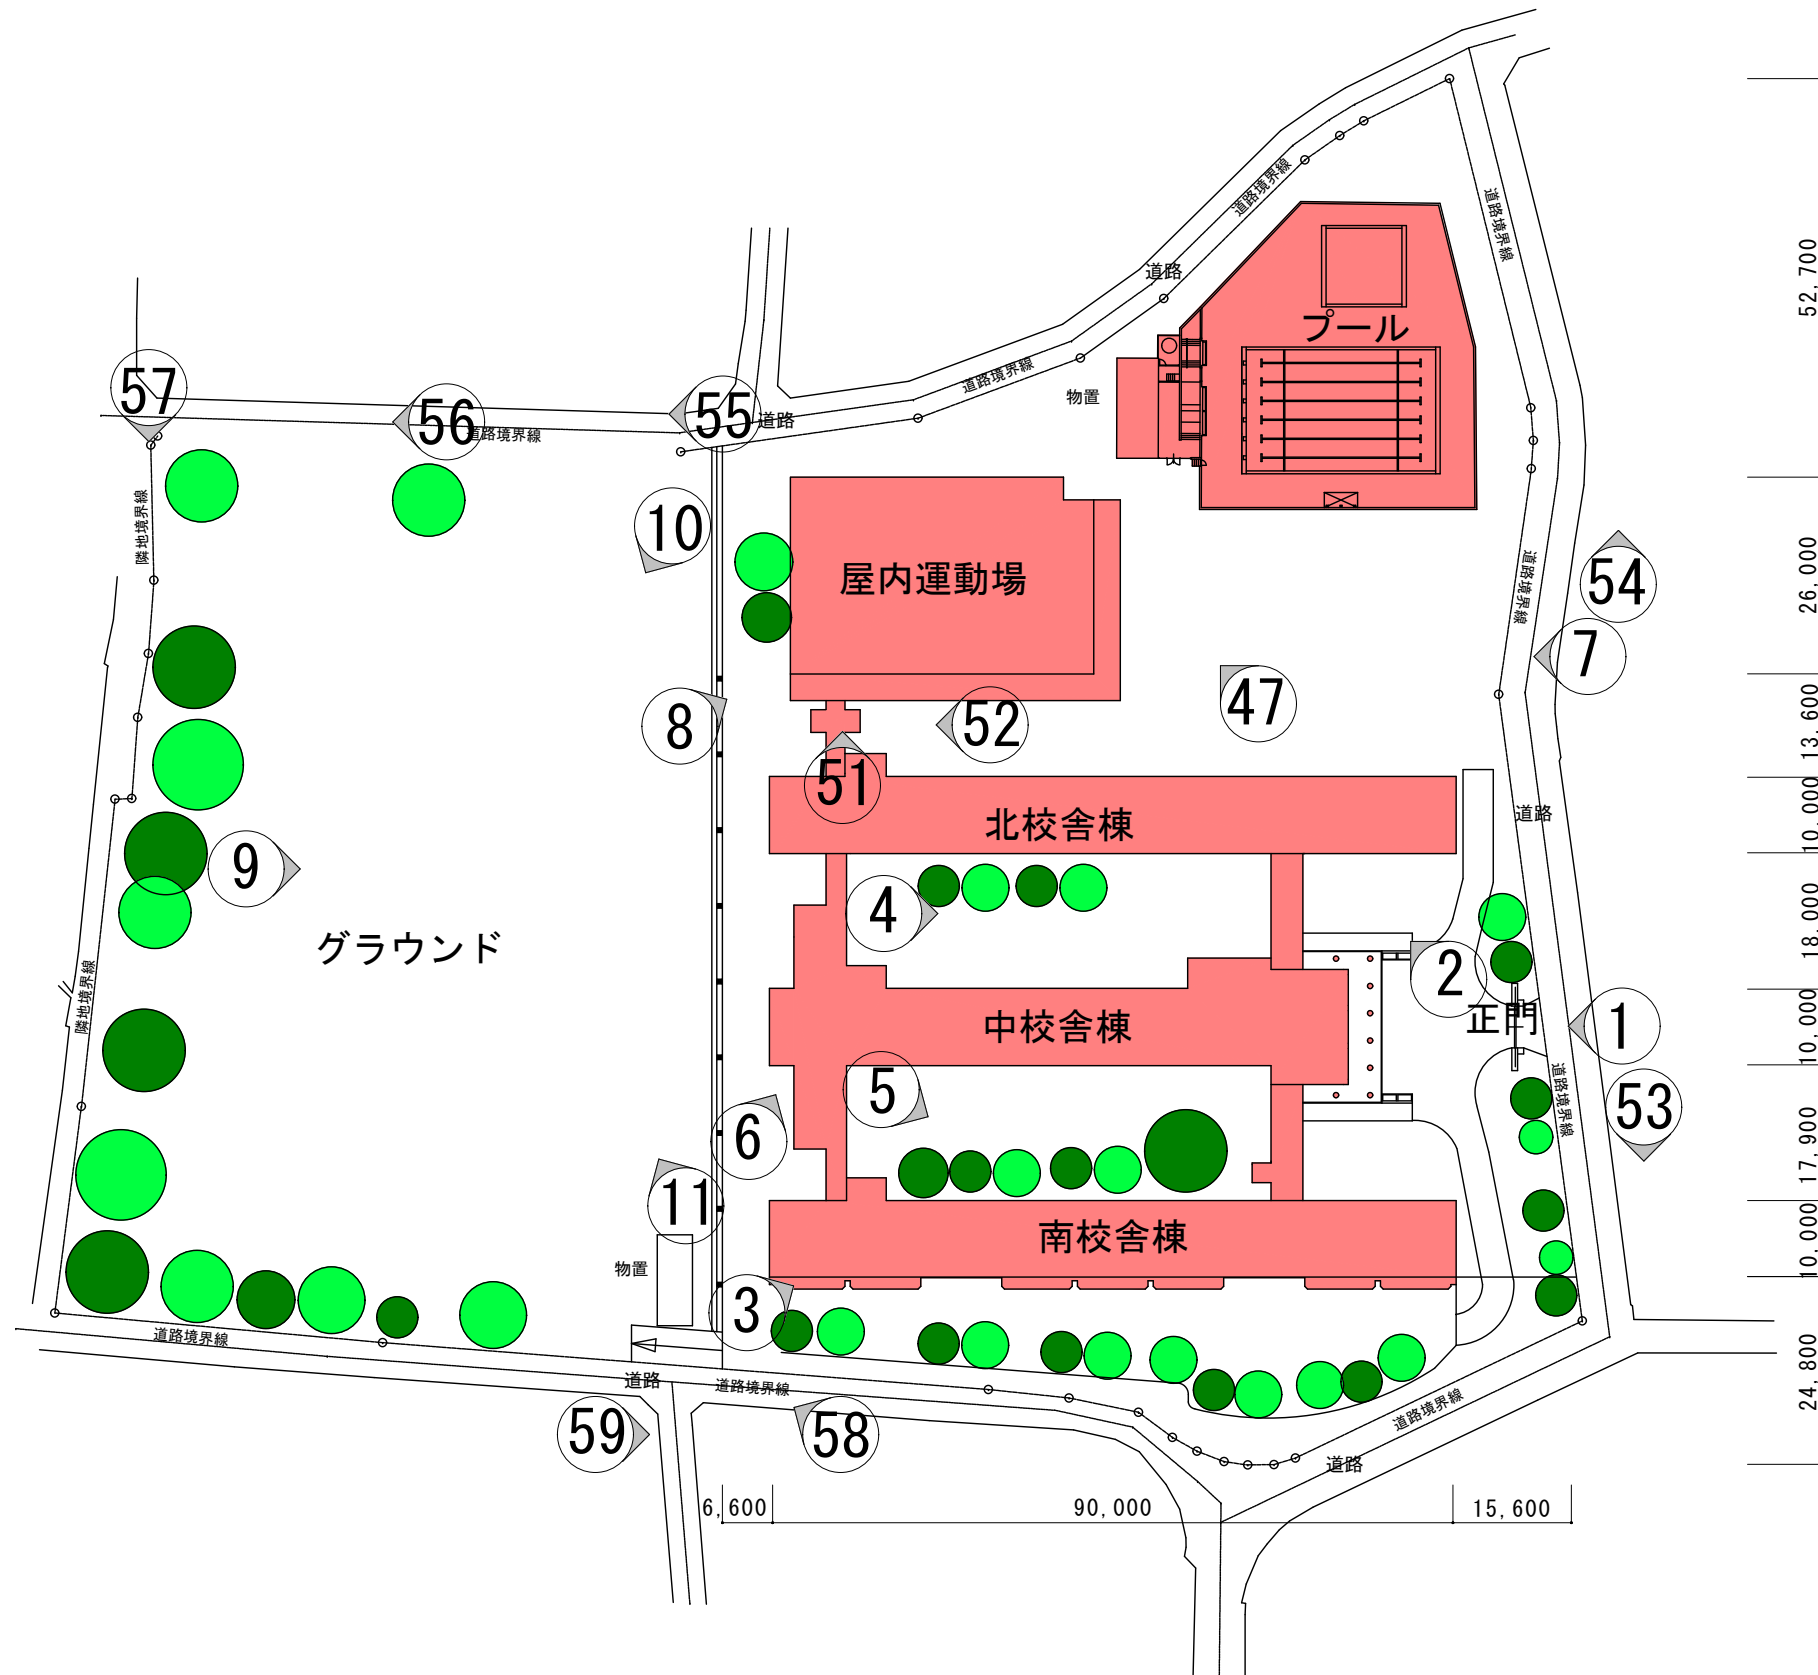

旧中込学校

中込小学校

この航空写真は佐久市が行う事業のみで利用すること。
外部への提供は禁止します。
データ作成年 R03

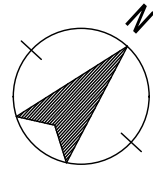

配置図


※番号は別紙写真の番号を示す

佐久市


中込小学校

図名

配置図

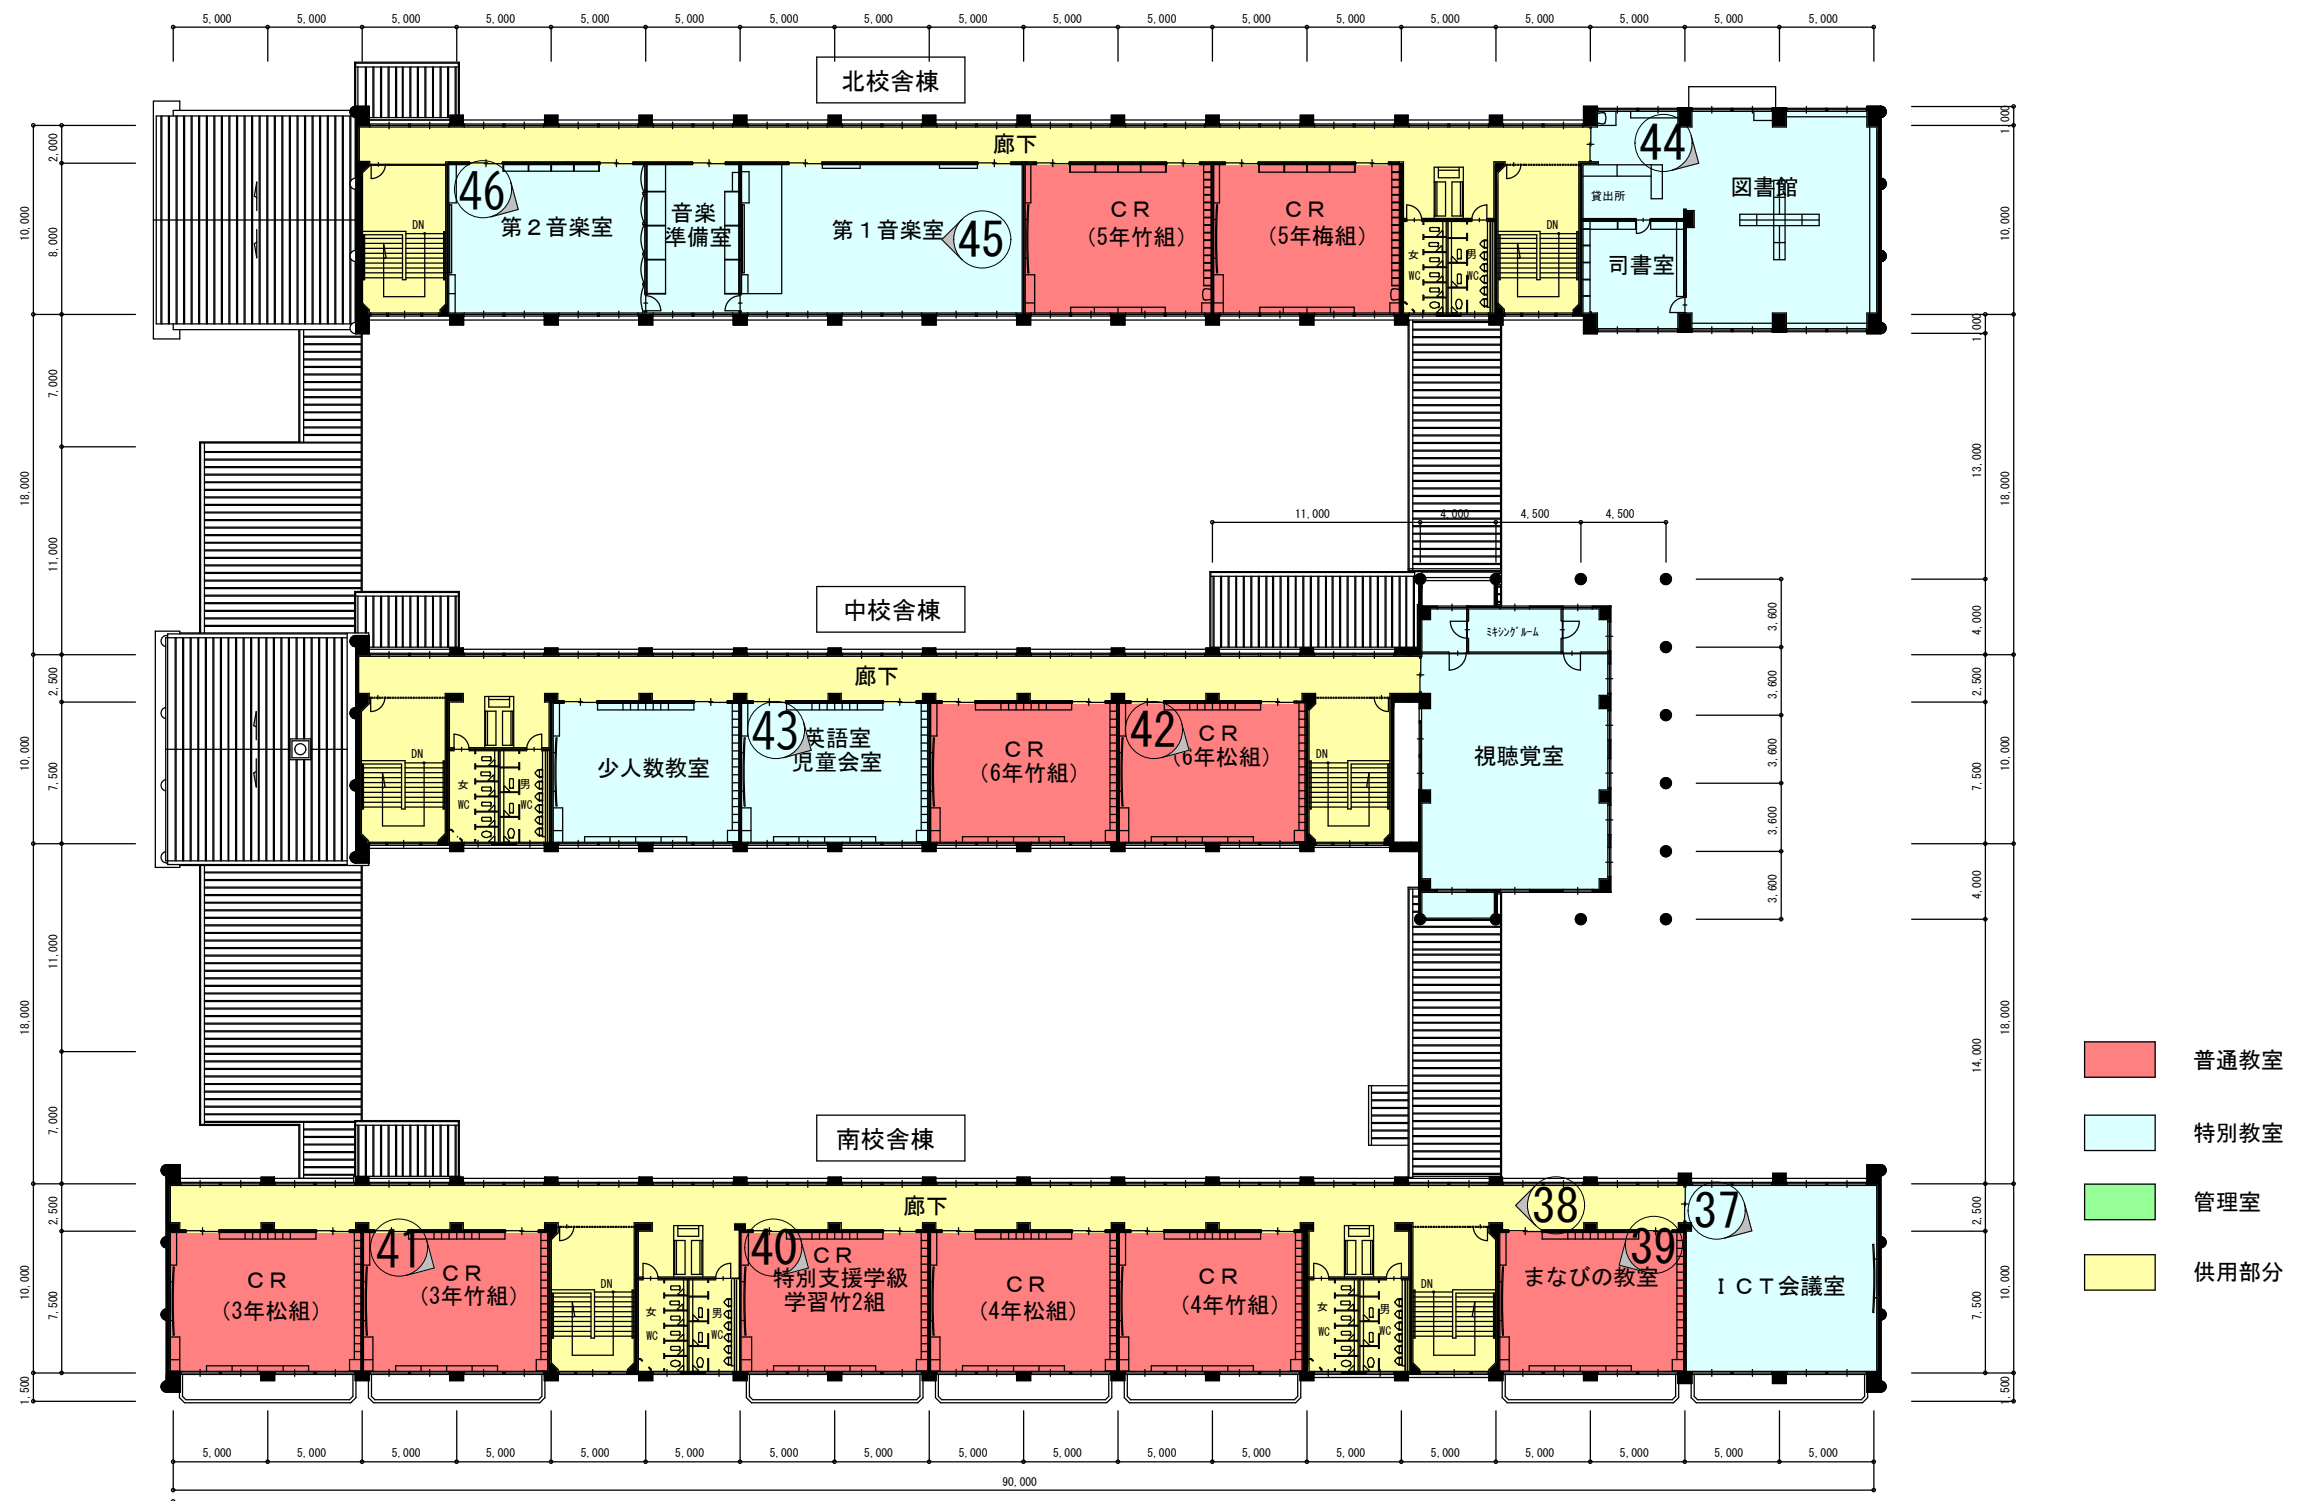


2階平面図

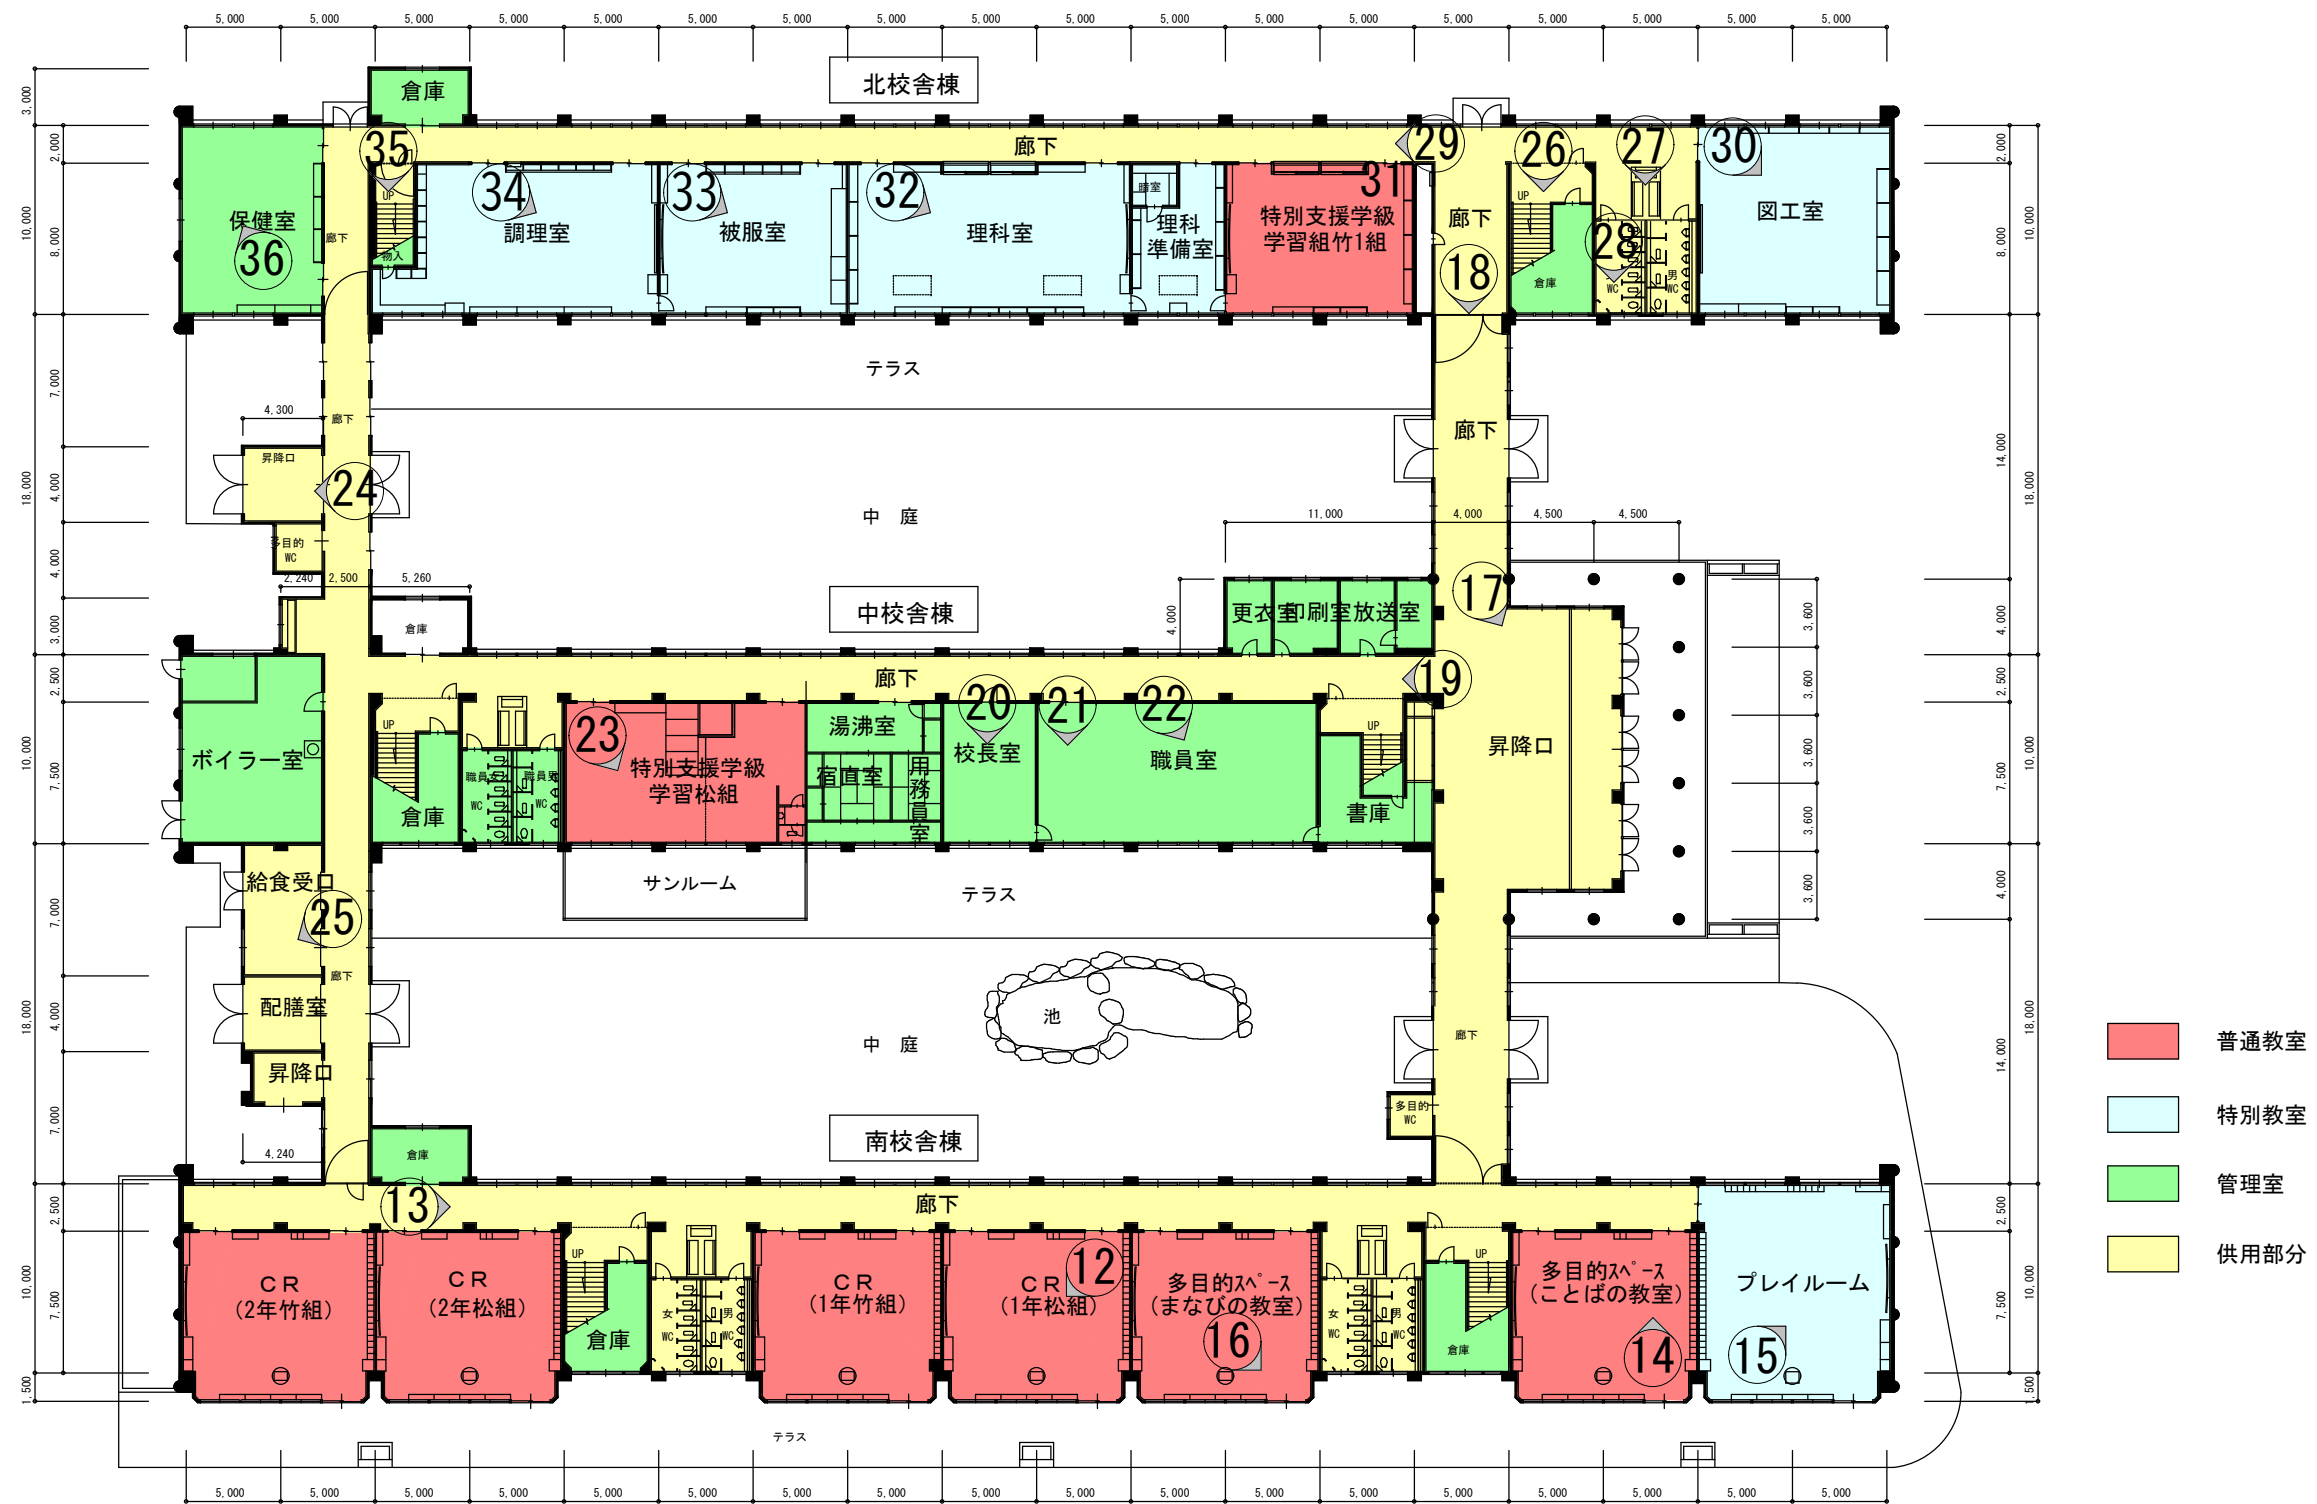


- 普通教室
- 特別教室
- 管理室
- 供用部分

1 階 平 面 図

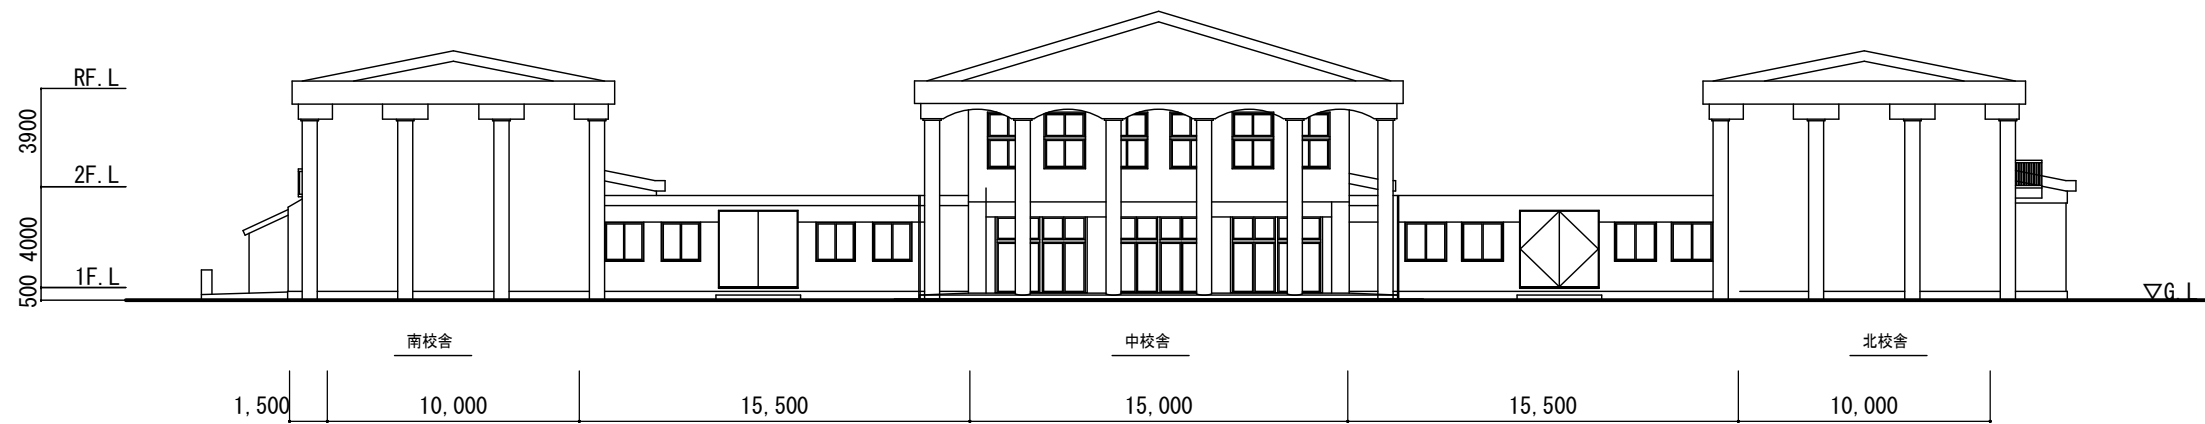

東側立面図

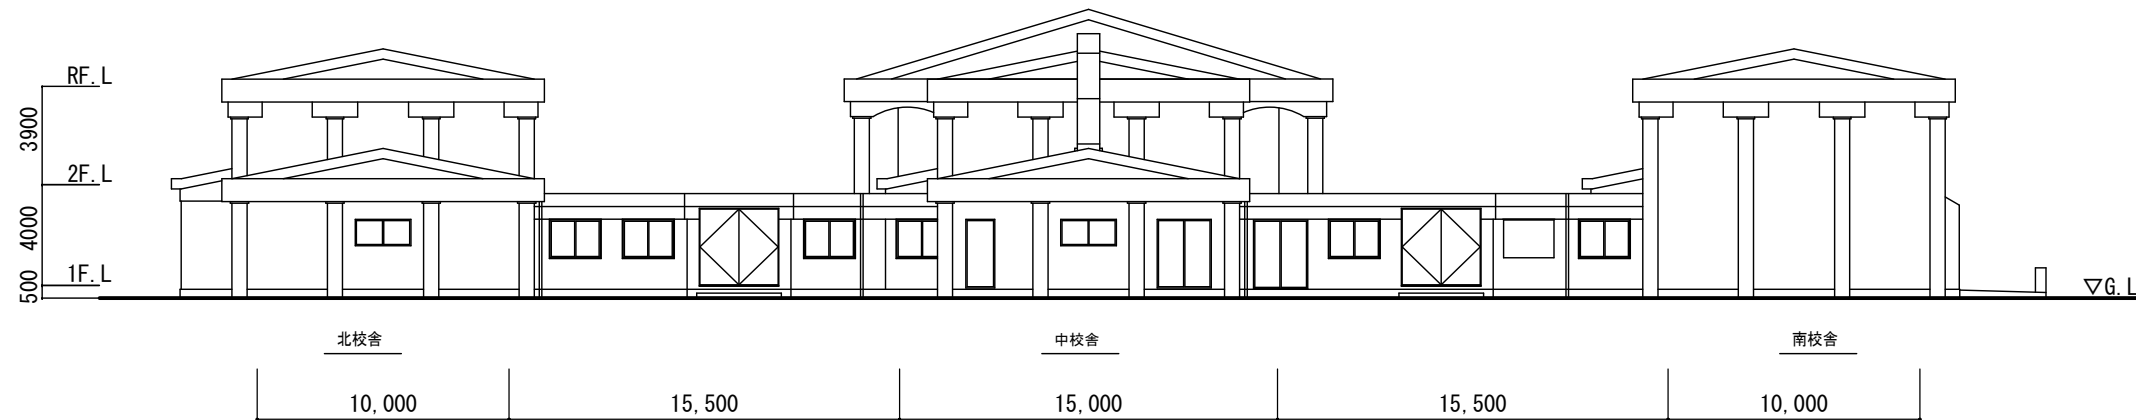


西側立面図

佐久市


中込小学校

図名


立面図 1

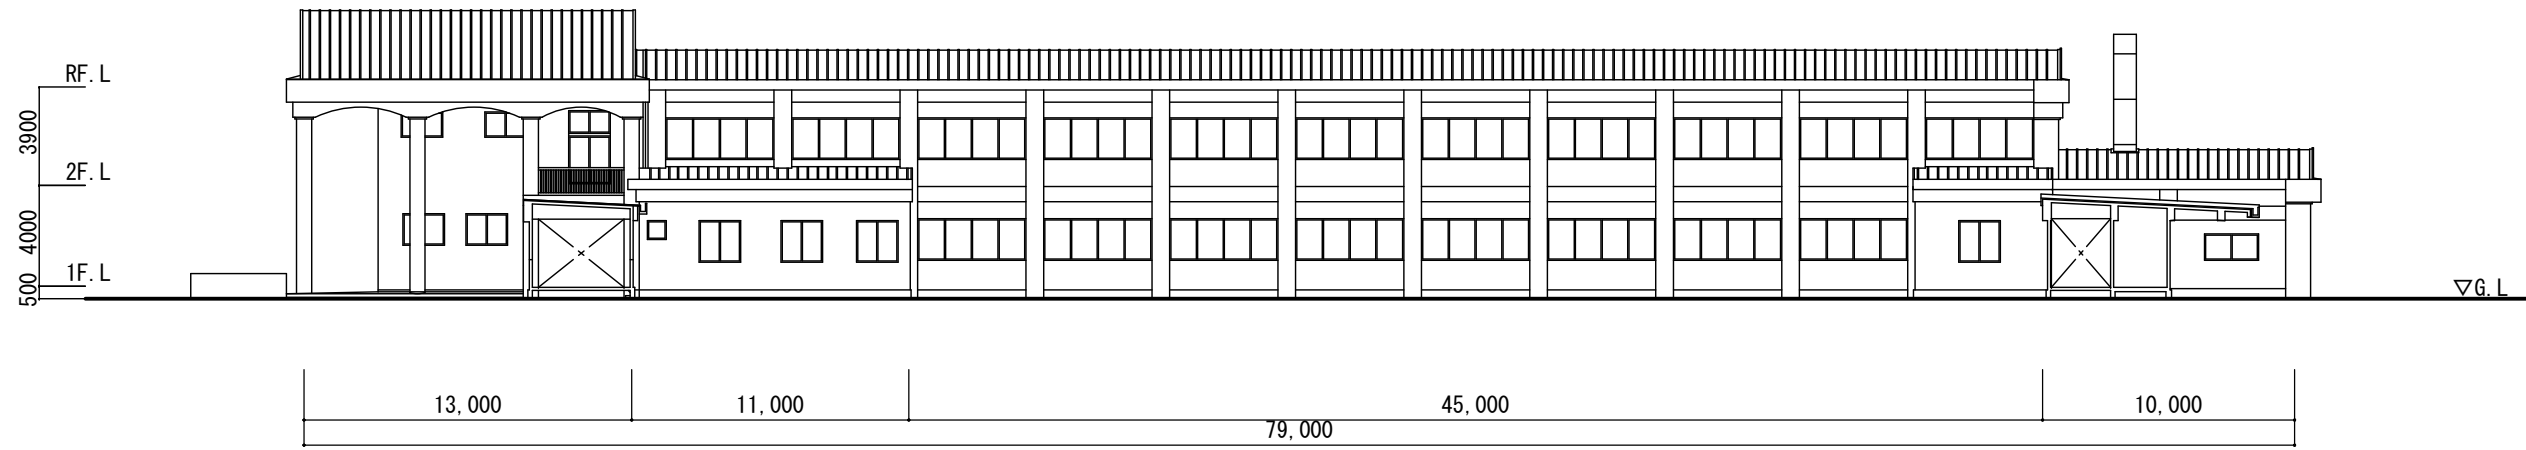

中校舎 北側立面図

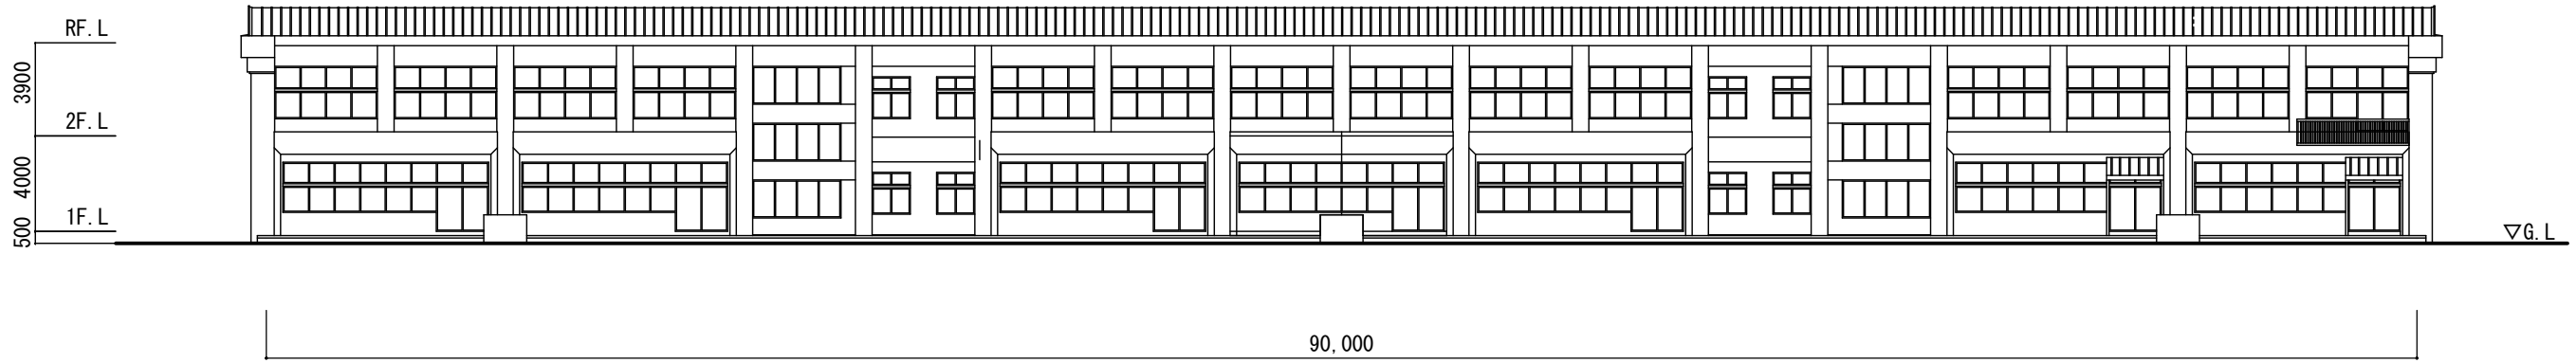

南校舎 南側立面図

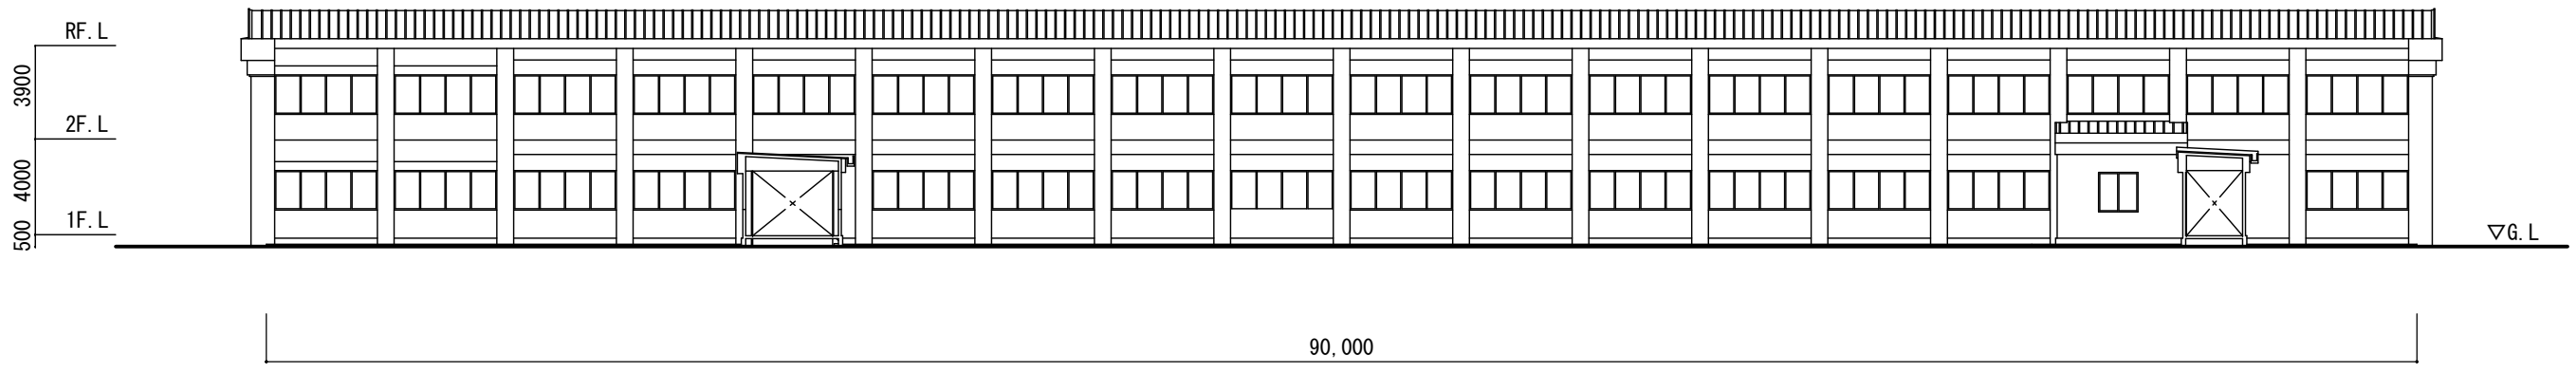


南校舎 北側立面図


佐久市

中込小学校


図名 立面図 2

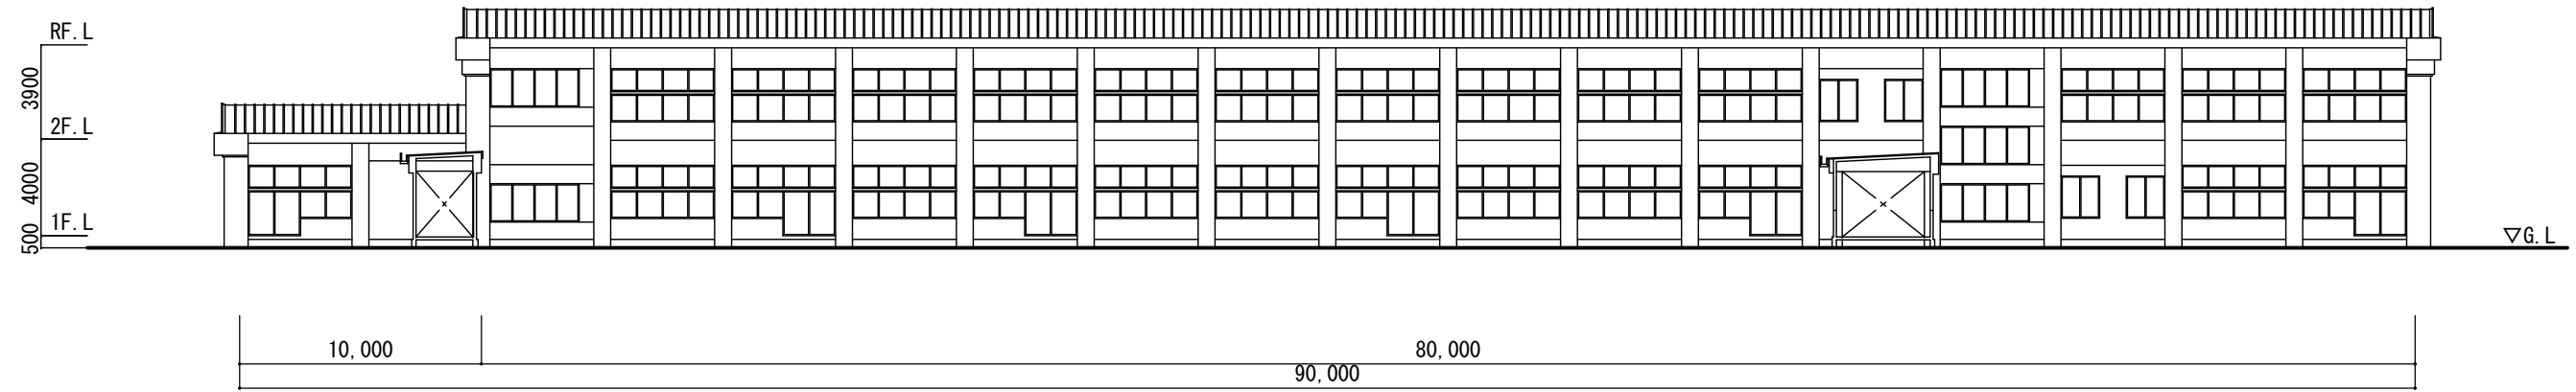

北校舎 南側立面図

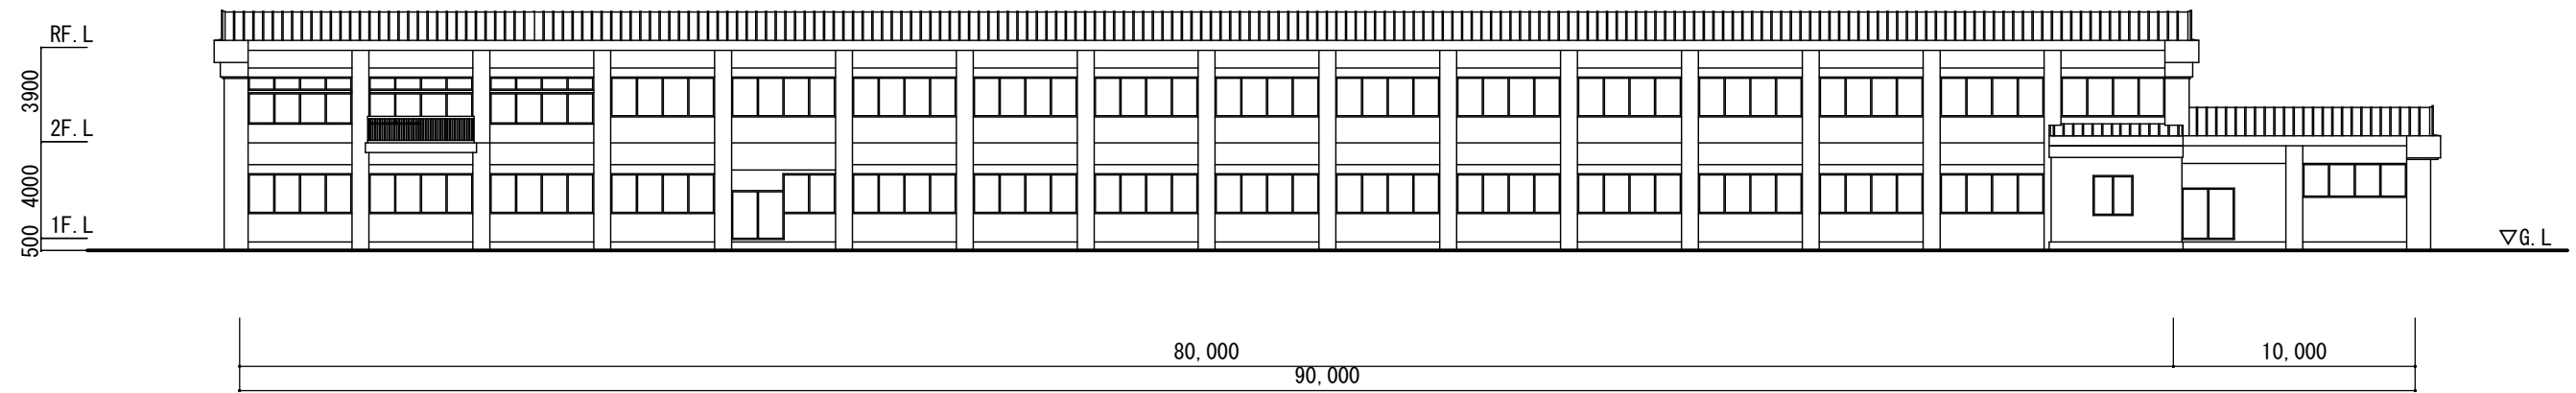

北校舎 北側立面図

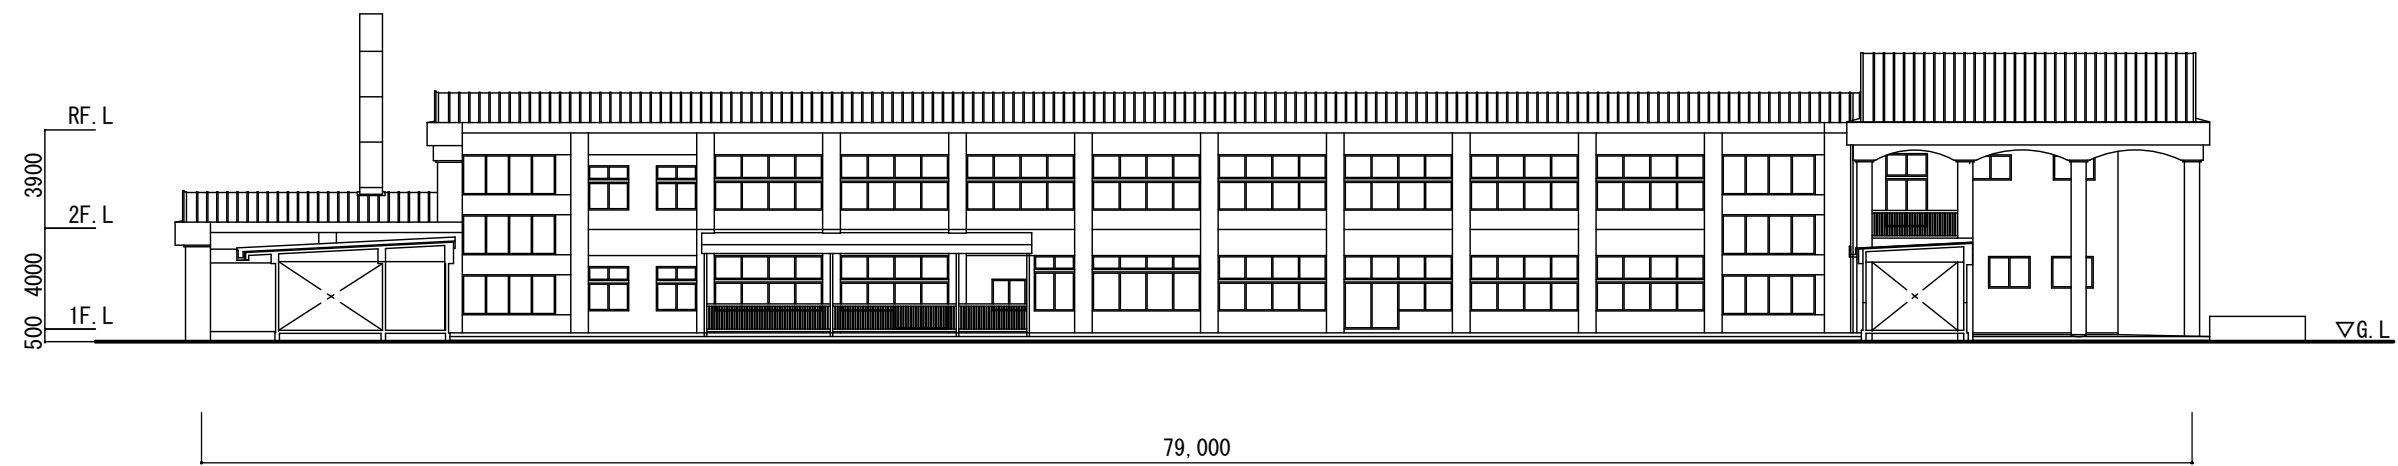


中校舎 南側立面図

佐久市


中込小学校

図名

立面図 3

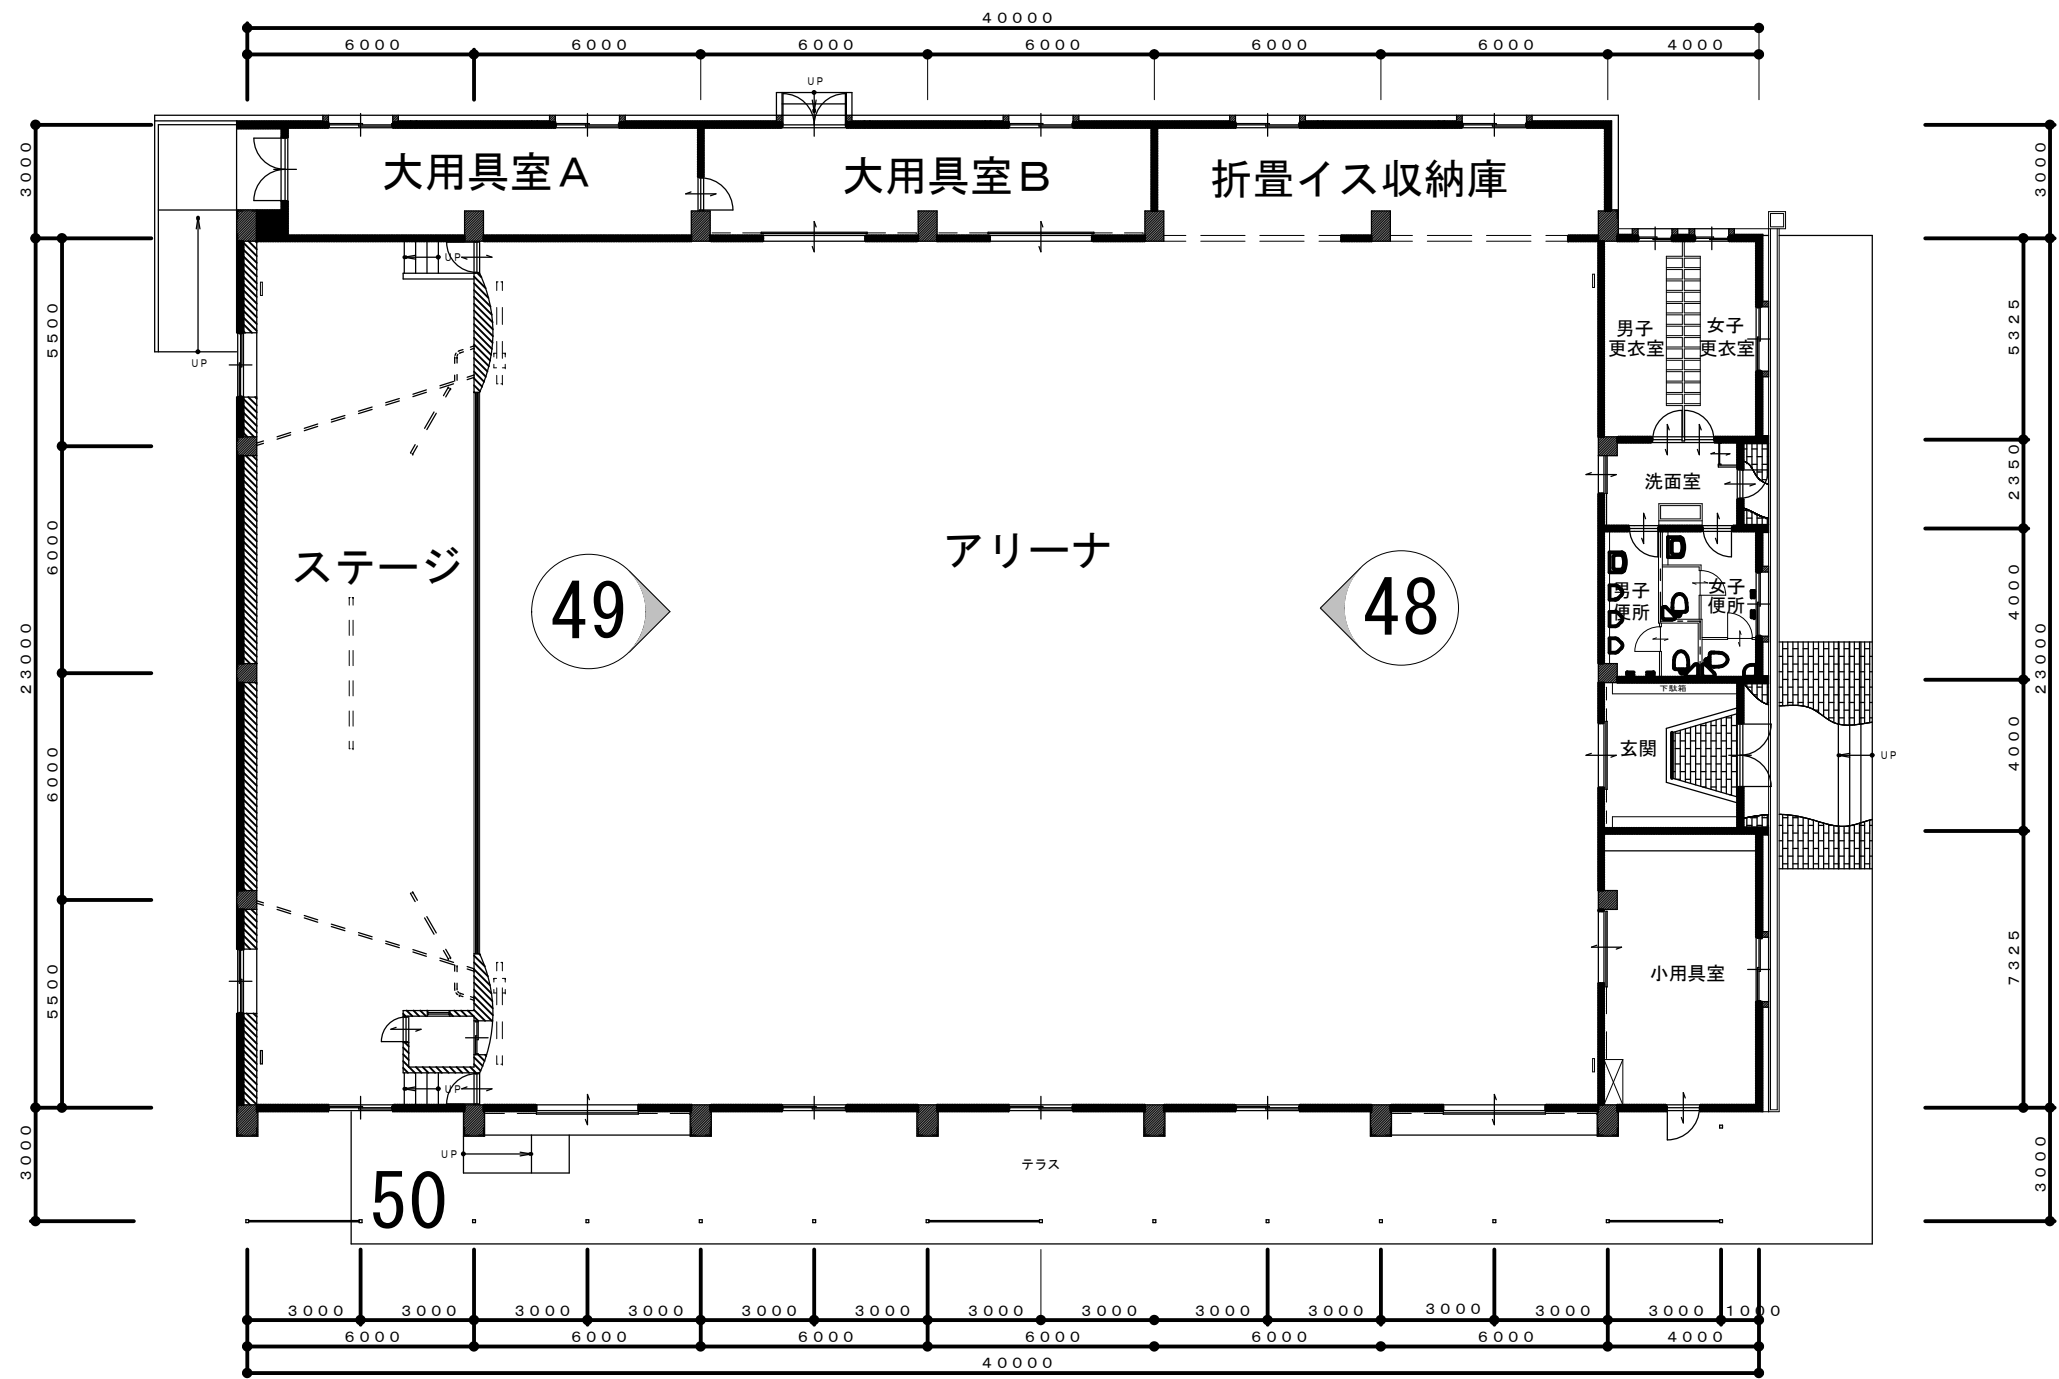

平面図

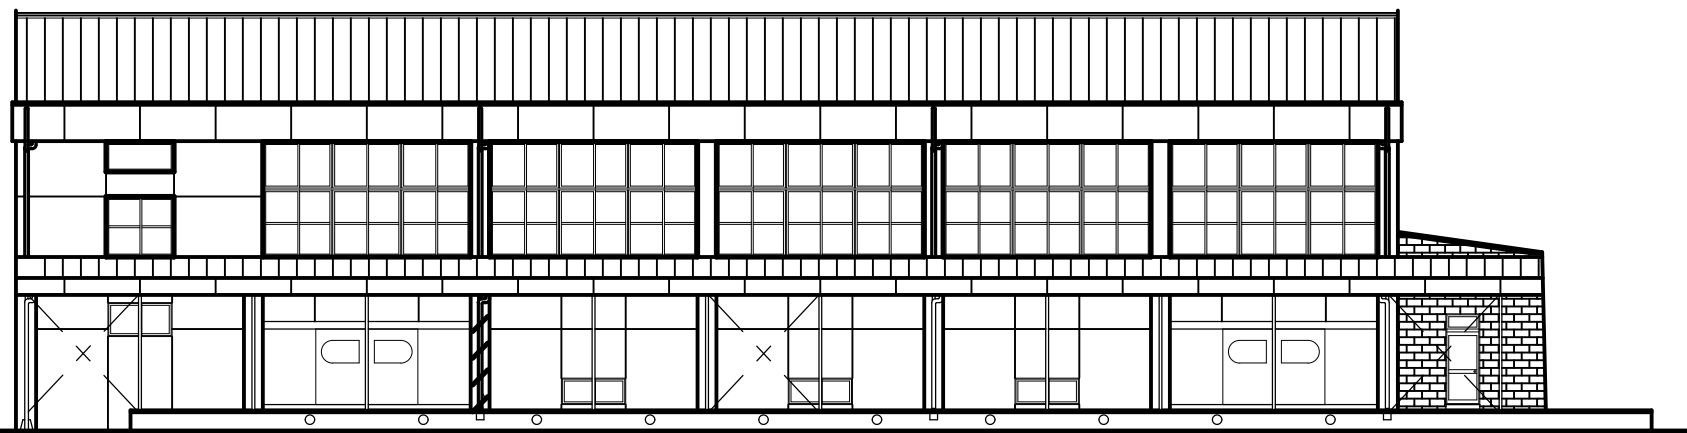

南側立面図



東側立面図

佐久市	中込小学校			
	図名	屋内運動場 平面図・立面図		

写真



1 昇降口 正面



2 北校舎棟



3 南校舎棟



4 中庭 (北校舎-中校舎)



5 中庭 (中校舎-南校舎)



6 中校舎棟



7 駐車場



8 屋内運動場




9 グラウンド




10 グラウンド



11 グラウンド

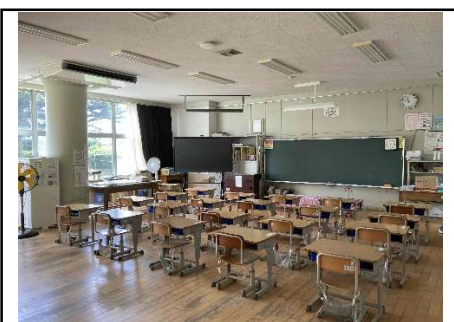

12 南校舎棟 1階 1年松組

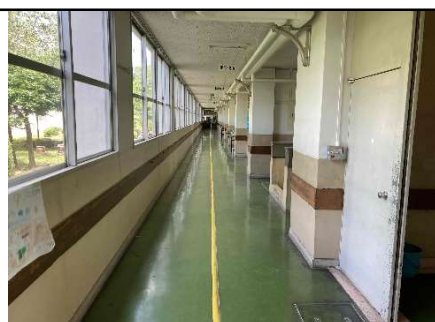

13 南校舎棟 1階 廊下



14 南校舎棟1階 ことばの教室

写真



15 南校舎棟1階 プレイルーム



16 南校舎棟1階 まなびの教室



17 中校舎棟1階 昇降口



18 北⇄中校舎棟 1階廊下



19 中校舎棟 1階廊下



20 中校舎棟 1階校長室



21 中校舎棟 1階事務室



22 中校舎 1階職員室



23 中校舎棟 1階特別支援学級(松組)



24 中校舎棟 1階昇降口



25 中校舎棟 1階給食受室



26 北校舎棟 1階階段



27 北校舎棟 1階トイレ



28 北校舎棟 1階女子トイレ



29 北校舎棟 1階廊下

写真



30 北校舎棟 1階図工室



31 北校舎棟 1階特別支援学級(竹組)




32 北校舎棟 1階理科室



33 北校舎棟 1階被服室



34 北校舎棟 1階調理室

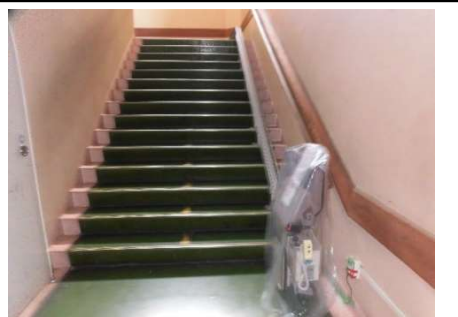

35 北校舎棟 階段



36 北校舎棟 1階保健室



37 南校舎棟2階 ICT会議室



38 南校舎棟2階 廊下



39 南校舎棟2階 まなびの教室



40 南校舎2階 学習竹組2



41 南校舎棟2階 3年竹組



42 中校舎棟 2階6年松組



43 中校舎棟 2階児童会室



44 北校舎棟 2階図書館

写真



45 北校舎棟 2階第一音楽室



46 北校舎棟 2階第二音楽室



47 屋内運動場 東側外観



48 屋内運動場



49 屋内運動場



50 屋内運動場入口



51 屋内運動場への渡り廊下



52 屋内運動場への渡り廊下



53 校地周辺



54 校地周辺



55 校地周辺



56 校地周辺



57 校地周辺



58 校地周辺



59 校地周辺