



# 道整備推進交付金事業 町道 小倉原線

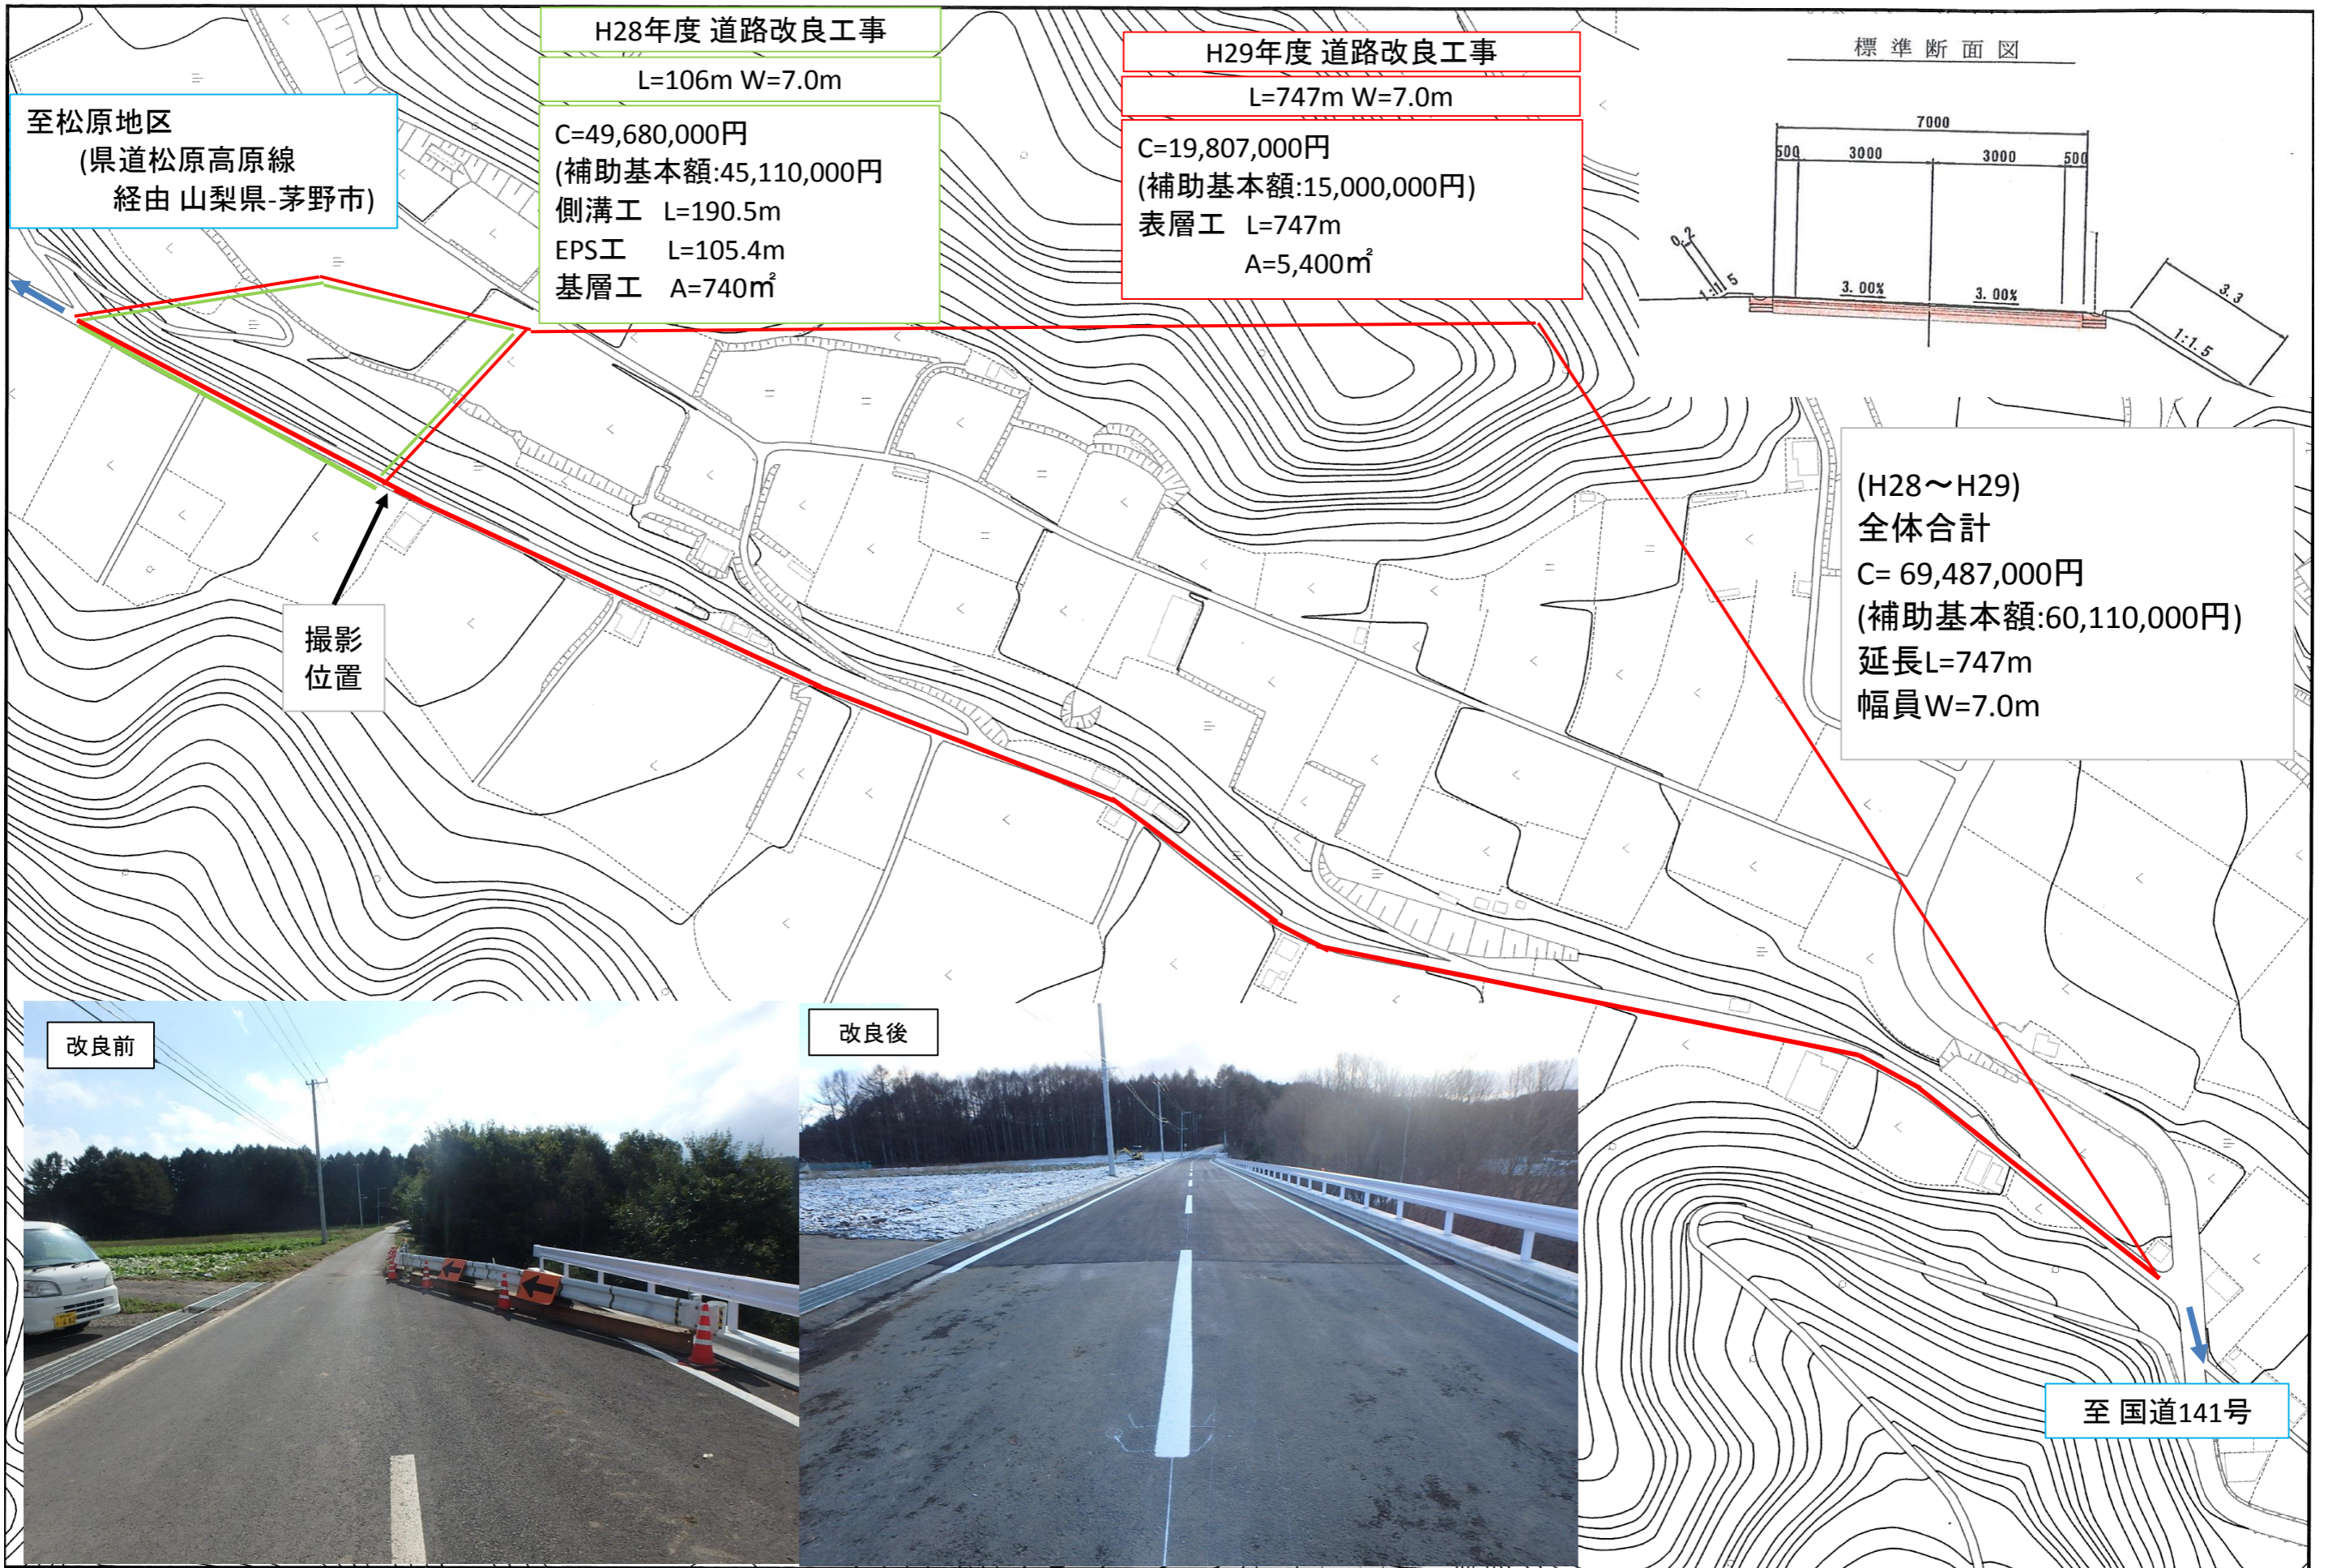

至松原地区  
(県道松原高原線  
經由 山梨県-茅野市)

H28年度 道路改良工事  
L=106m W=7.0m  
C=49,680,000円  
(補助基本額:45,110,000円)  
側溝工 L=190.5m  
EPS工 L=105.4m  
基層工 A=740m<sup>2</sup>

H29年度 道路改良工事  
L=747m W=7.0m  
C=19,807,000円  
(補助基本額:15,000,000円)  
表層工 L=747m  
A=5,400m<sup>2</sup>

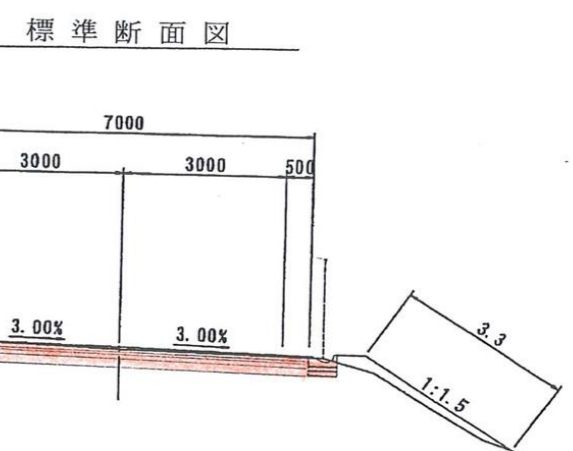

撮影位置

(H28~H29)  
全体合計  
C= 69,487,000円  
(補助基本額:60,110,000円)  
延長L=747m  
幅員W=7.0m



至 国道141号